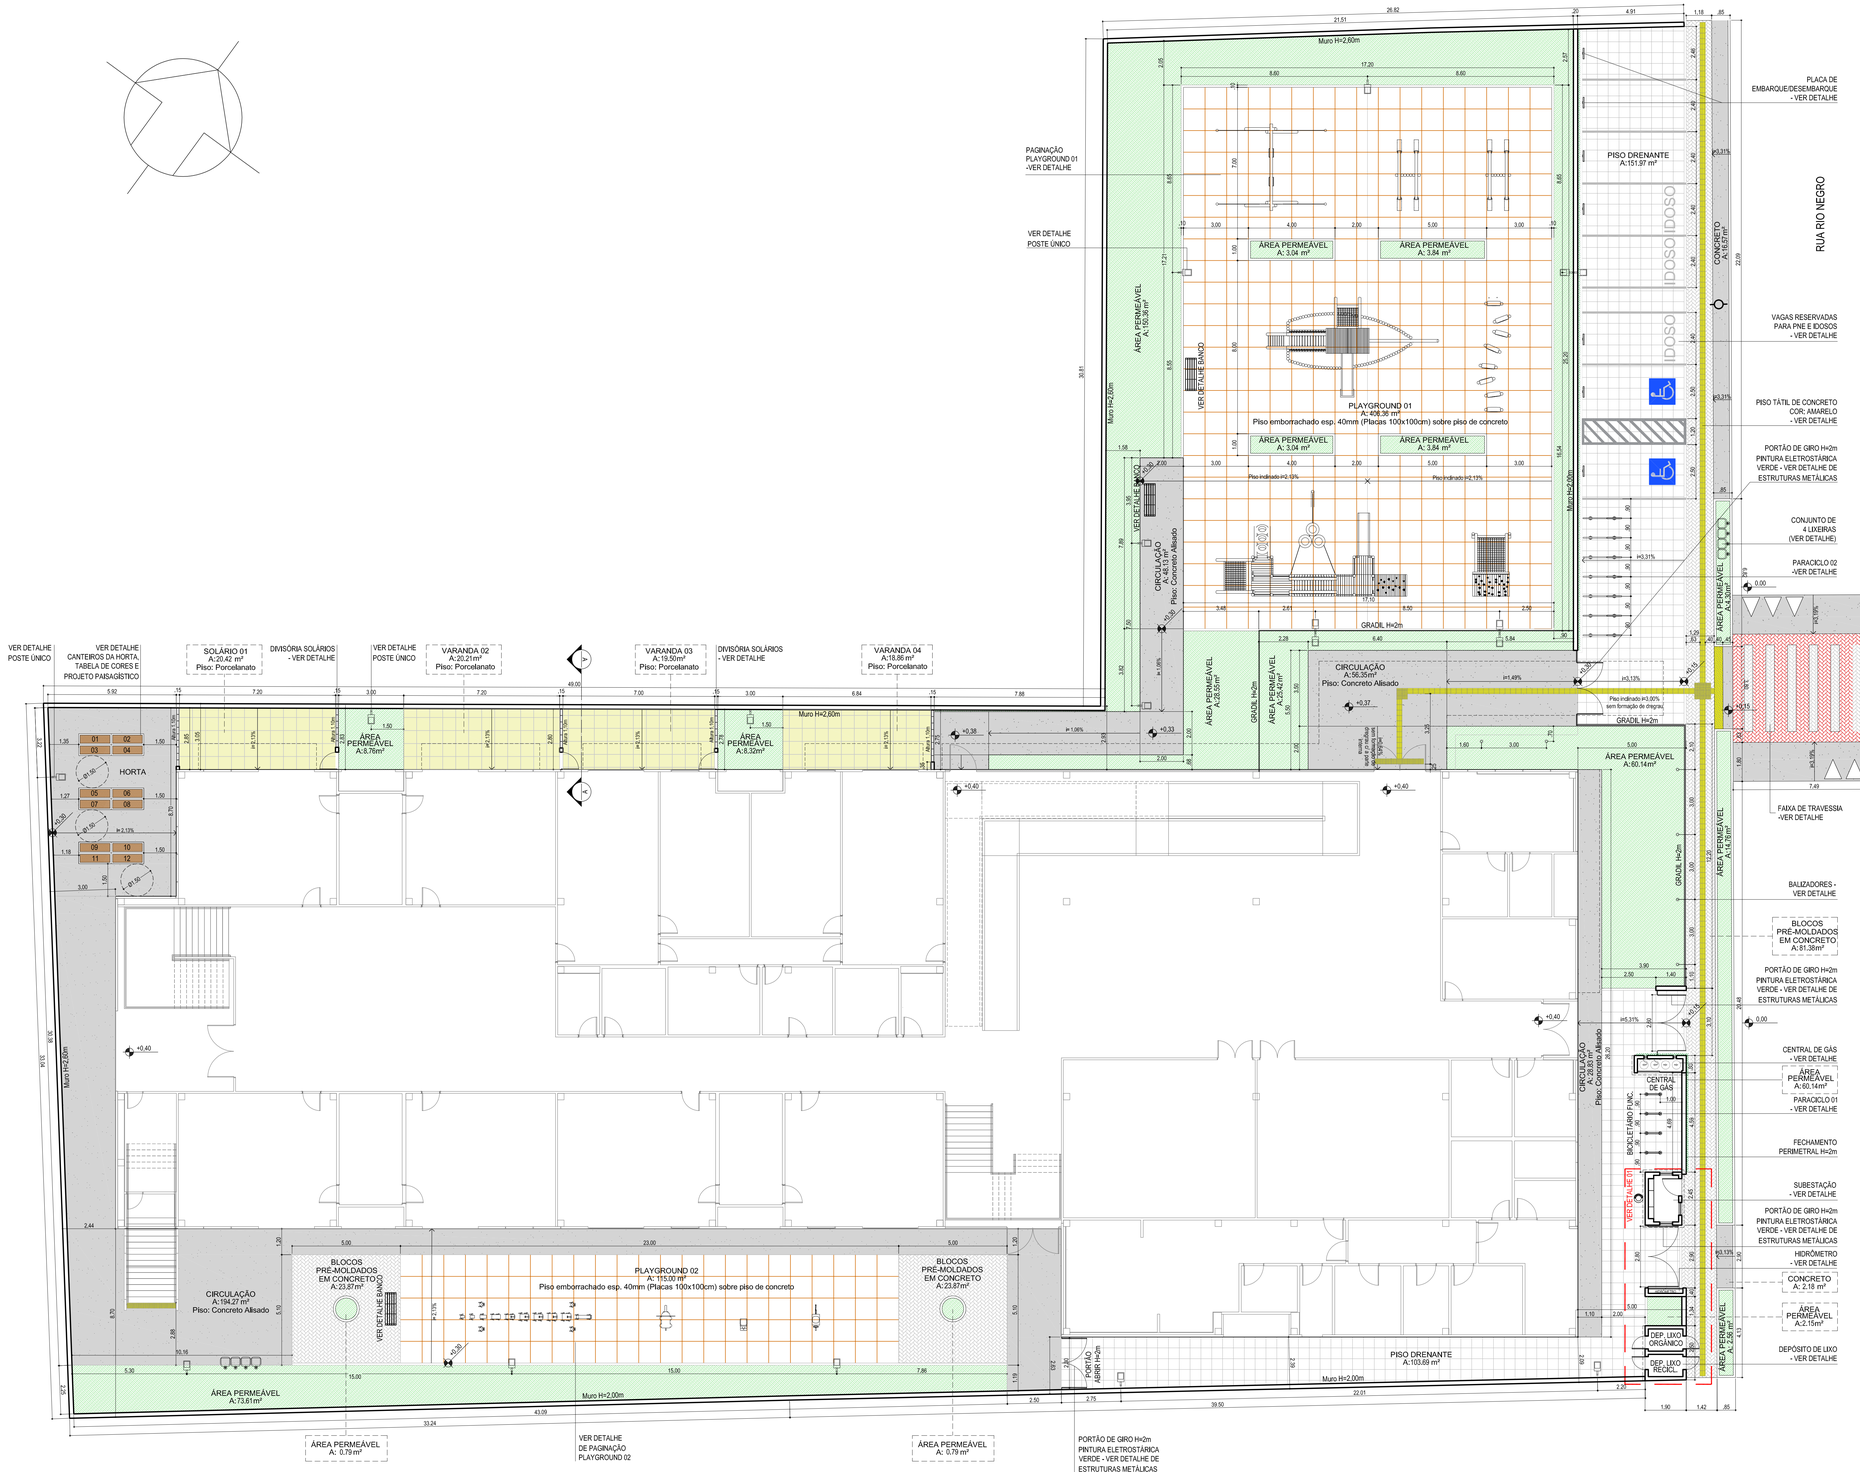

01 IMPLANTAÇÃO
1/100

PISO EMBORRACHADO 100X100cm ESP. 40mm (VER DETALHE DE PAGINAÇÃO)

PAVER

CONCRETO ALISADO

ÁREA PERMEÁVEL (VER PROJETO PAISAGÍSTICO)

PORCELANATO 60X60cm ANTIDERRAPANTE - CLASSE: ALTÍSSIMO TRÁFEGO

PISO DRENANTE

NOTAS

1. Os portões que fazem parte do fechamento em gradil (h=2m) constam no Projeto de Metálica. Esses fechamentos receberão pintura eletrostática na cor verde;
2. Os muros de fechamento serão pintados na cor cinza (ver especificação no Memorial Descritivo)

ASSOCIAÇÃO DE MUNICÍPIOS DO NORDESTE DO ESTADO DE SANTA CATARINA

ASSESSORIA E COORDENADORIA DE PLANEJAMENTO URBANO, MUNICIPAL E REGIONAL – CREA SC 48.825-4

89216-000 – JOINVILLE – SC – Rua Max Colin, 1843 – Amélica – Fone: 0**47 433-0927
www.amunesc.org.br

EQUIPE TÉCNICA DA AMUNESC

Arquiteta e Urbanista Tábata Yuriê Fujiika
Arquiteta e Urbanista Bianca Schwartz
Arquiteto e Urbanista Juliano Verdanda

Engenheiro Civil Fabiola Bertê de Almeida Constante
Engenheiro Civil Gabriela Cardoso Guimarães
Engenheiro Civil Rogério Ferreira Malerba

Analistas de Projetos – Bruna Souza Zimmermann
Analistas de Projetos – Luisa Fries

Técnico em Edificações Marcos Stadelhofer

Estagiária de Arquitetura e Urbanismo – Ellen Fernanda Chiba

ID: 21.058

PROJETO

CEI - CENTRO DE EDUCAÇÃO INFANTIL

PROJETO DE ARQUITETURA

ÁREA A CONSTRUIR: 2.910,41 m²

TERRENO

PROPRIETÁRIO: PREFEITURA MUNICIPAL DE JOINVILLE

LOCAL: Rua Rio Negro, Bairro Comasa, Joinville/SC

ÁREA TERRENO: 3249,96 m²

RESPONSÁVEIS

ADMINISTRAÇÃO: PREFEITO MUNICIPAL DE JOINVILLE

ASSINATURA RESPONSÁVEL PELA ADMINISTRAÇÃO: ADEMAR STRINGARI JUNIOR:07414980901

PROJETO: JULIANO VENÂNCIO CAU – A80102-7

ASSINATURA RESPONSÁVEL PELO PROJETO: JULIANO VENANCIO:06085987920

EXECUÇÃO:

ASSINATURA RESPONSÁVEL PELA EXECUÇÃO:

PRANCHA

INFORMAÇÕES
Desenho: Julianoe/Bruna
Escala: INDICADA
Emissão: 27/04/2022

CONTEÚDO DA PRANCHA: IMPLANTAÇÃO

01 /36

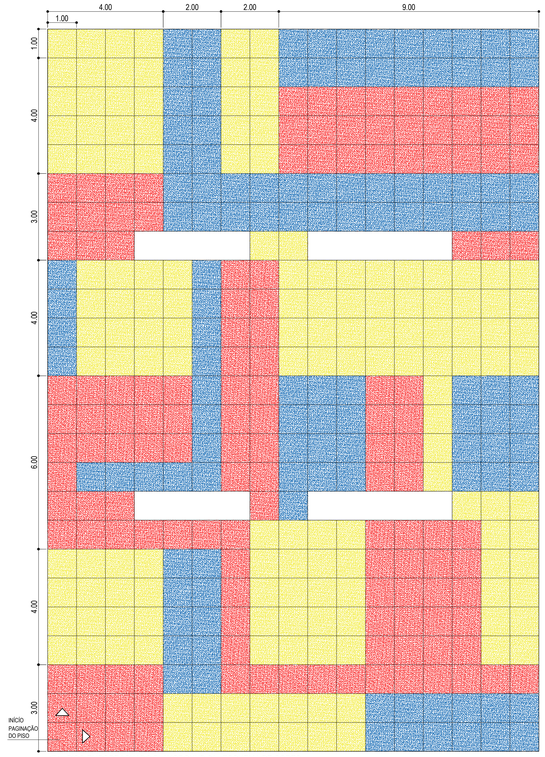

01 PISO EMBORRACHADO PLAYGROUND 01 - ESQUEMA DE CORES
1/75

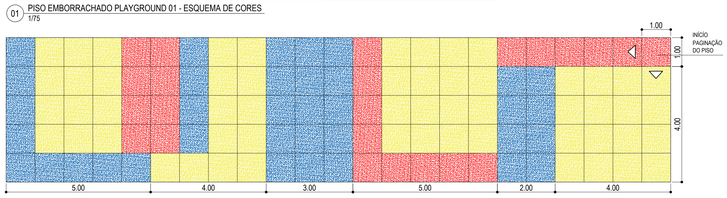

02 PISO EMBORRACHADO PLAYGROUND 02 - ESQUEMA DE CORES
1/75

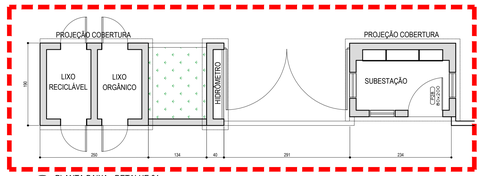

01 PLANTA BAIXA - DETALHE 01
1/50

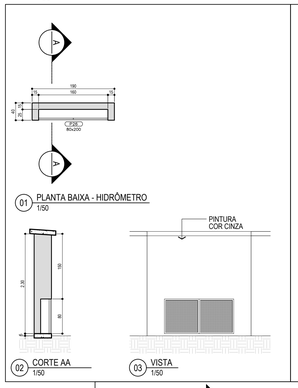

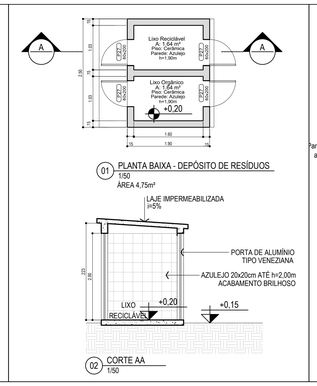

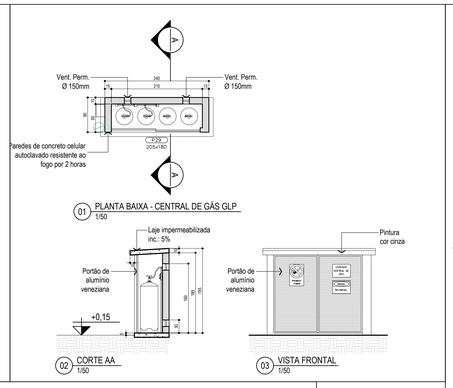

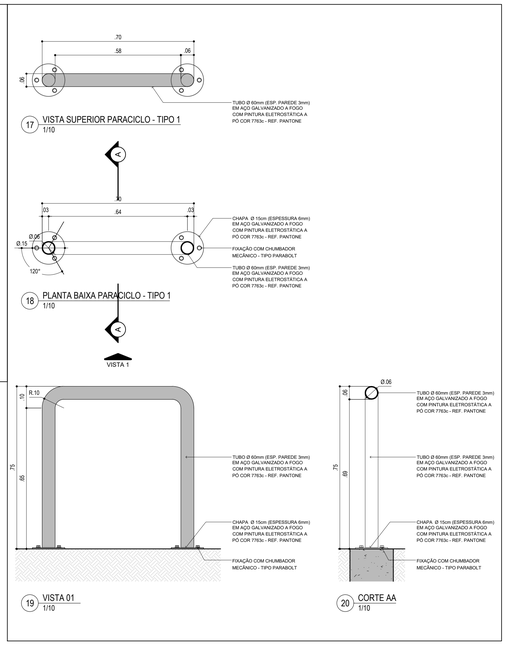

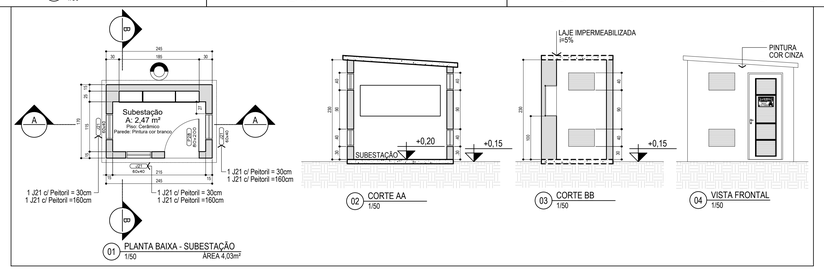

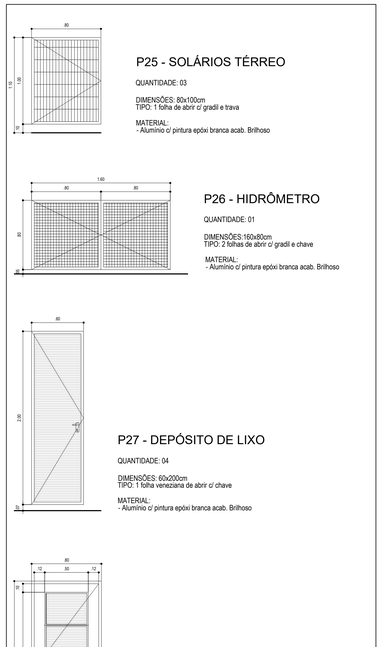

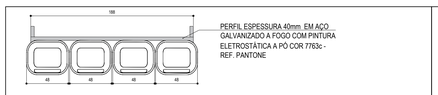

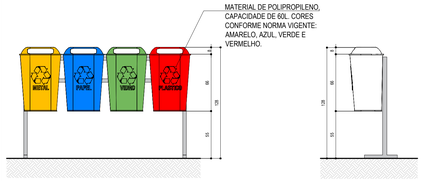

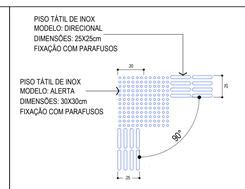

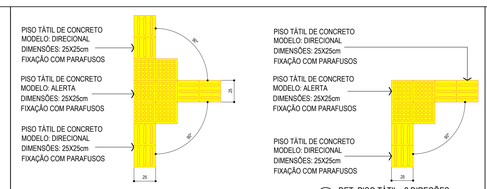

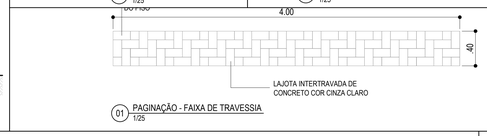

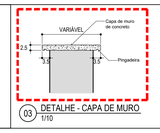

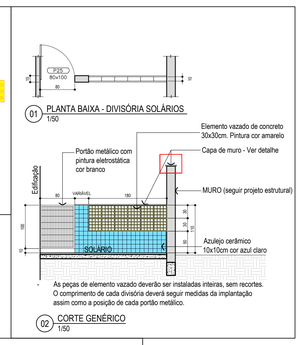

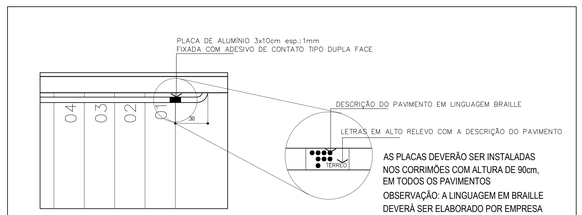

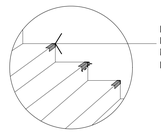

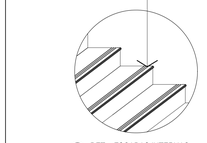

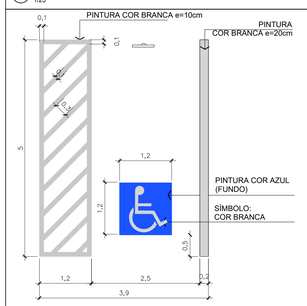

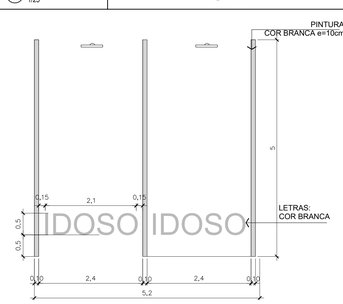

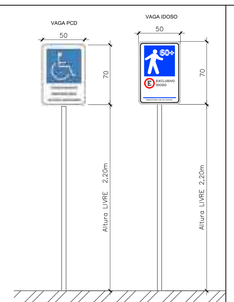

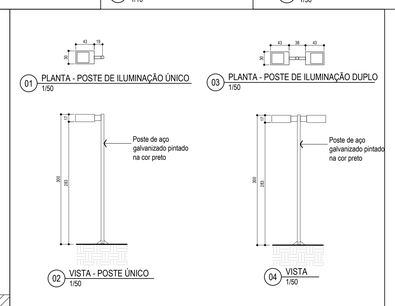

ASSOCIAÇÃO DE MUNICÍPIOS DO NORDESTE DO ESTADO DE SANTA CATARINA
ASSESSORIA E COORDENADORIA DE PLANEJAMENTO URBANO, MUNICIPAL E REGIONAL - CREA SC 48.825-4
89216-000 - JOINVILLE - SC - Rua Max Colin, 1843 - Amélica - Fone: 0**47 433-3927
www.amunesc.org.br

EQUIPE TÉCNICA DA AMUNESC

Arquiteta e Urbanista Tábata Yumi Fujioka
Arquiteta e Urbanista Bianca Schwartz
Arquiteta e Urbanista Juliana Vendrúsc

Engenheira Civil Fabíola Bartz de Almeida Constante
Engenheira Civil Gabriela Cardoso Guimarães
Engenheiro Civil Rogério Ferrari Maistro

Analistas de Projetos - Bruna Souza Zimmermann
Analistas de Projetos - Luisa Fróes

Técnico em Edificações Marcos Stadelhofer

Estagiária de Arquitetura e Urbanismo - Ellen Fernanda Chila

PROJETO
ID: 21.058
CEI - CENTRO DE EDUCAÇÃO INFANTIL
PROJETO EXECUTIVO DE ARQUITETURA
ÁREA A CONSTRUIR: 2.910,41 m²

TERRENO
PROPRIETÁRIO: PREFEITURA MUNICIPAL DE JOINVILLE
LOCAL: Rua Rio Negro, Bairro Comasa, Joinville/SC
ÁREA TERRENO: 3234,55 m²

RESPONSÁVEIS
ADMINISTRAÇÃO: PREFEITO MUNICIPAL DE JOINVILLE — ADEMAR STHRINGARI JUNIOR:07414980901
PROJETO: JULIANO VENÂNCIO CAU - A69109-7 — ASSINATURA RESPONSÁVEL PELO PROJETO: JULIANO VENANCIO:06086987920 — Assinado de forma digital por JULIANO VENANCIO:06086987920 Dados: 2022.03.24 08:44:31 -03'00'
EXECUÇÃO: ASSINATURA RESPONSÁVEL PELA EXECUÇÃO

PRANCHA
INFORMAÇÕES
Desenho: Juliano/Bruna
Escala: INDICADA
Emissão: 27/04/2022
CONTEÚDO DA PRANCHA
DETALHAMENTO DA IMPLANTAÇÃO 01
02 /36

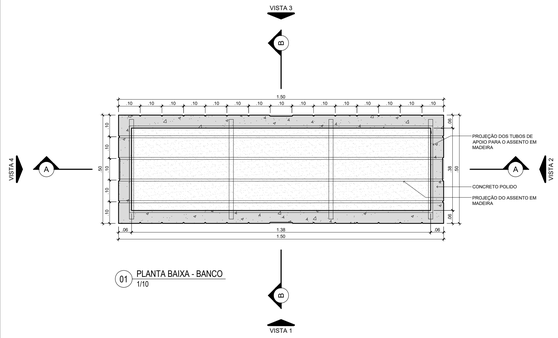

01 PLANTA BAIXA - BANCO
1/10

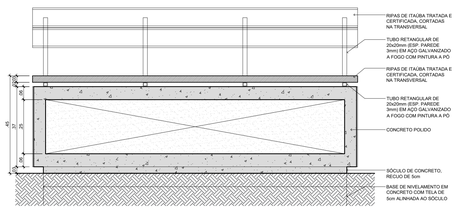

02 CORTE AA
1/10

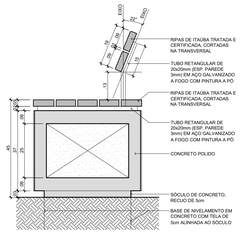

03 CORTE BB
1/10

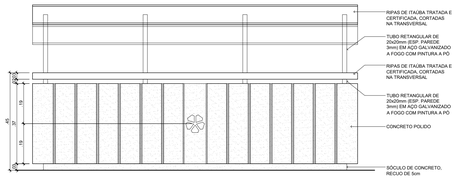

06 VISTA FRONTAL
1/10

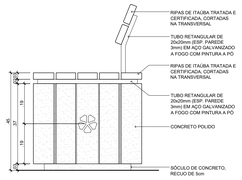

04 VISTA LATERAL 1
1/10

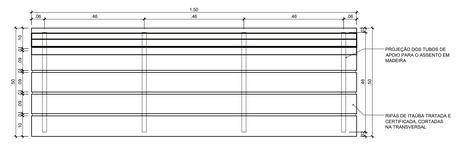

07 VISTA SUPERIOR
1/10

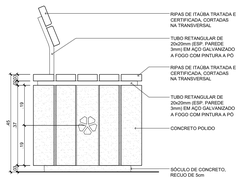

05 VISTA LATERAL 2
1/10

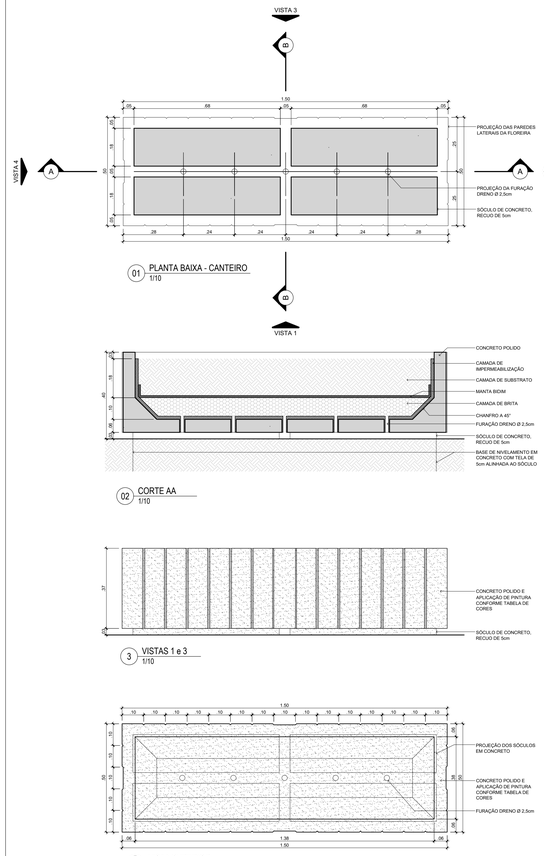

01 PLANTA BAIXA - CANTEIRO
1/10

02 CORTE AA
1/10

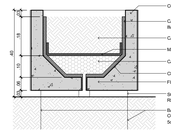

4 CORTE BB
1/10

3 VISTAS 1 e 3
1/10

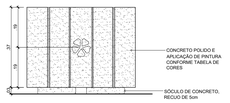

5 VISTAS 2 e 4
1/10

6 VISTA SUPERIOR
1/10

TABELA DE CORES

Todos os canteiros serão acabados em concreto polido e aplicação de pintura acrílica acetinada. Cores conforme tabela a seguir:

CANTEIRO 01: COR 18-4247 - REF. PANTONE - AZUL
CANTEIRO 02: COR 17-5936 - REF. PANTONE - VERDE
CANTEIRO 03: COR 17-1563 - REF. PANTONE - VERMELHO
CANTEIRO 04: COR 12-0643 - REF. PANTONE - AMARELO
CANTEIRO 05: COR 12-0643 - REF. PANTONE - AMARELO
CANTEIRO 06: COR 17-1563 - REF. PANTONE - VERMELHO
CANTEIRO 07: COR 17-5936 - REF. PANTONE - VERDE
CANTEIRO 08: COR 18-4247 - REF. PANTONE - AZUL
CANTEIRO 09: COR 18-4247 - REF. PANTONE - AZUL
CANTEIRO 10: COR 17-5936 - REF. PANTONE - VERDE
CANTEIRO 11: COR 17-1563 - REF. PANTONE - VERMELHO
CANTEIRO 12: COR 12-0643 - REF. PANTONE - AMARELO

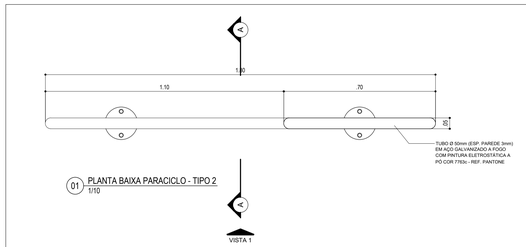

01 PLANTA BAIXA PARACICLO - TIPO 2
1/10

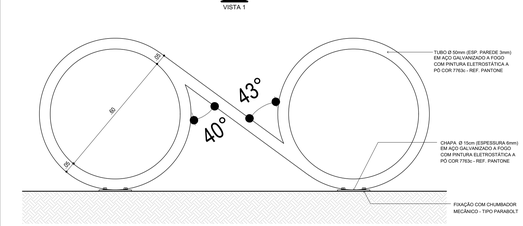

2 VISTA 01
1/10

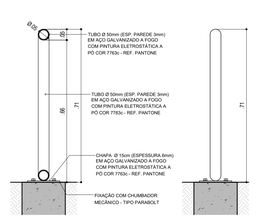

3 CORTE AA
1/10

4 CORTE AA
1/10

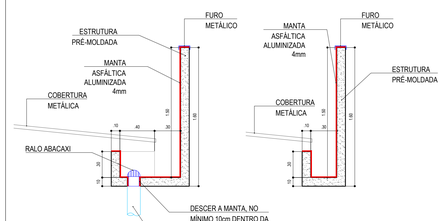

NOTAS:
1 - A ESTRUTURA DE CONCRETO DEVE ESTAR LIMPA E REGULARIZADA ANTES DA APLICAÇÃO DA MANTA;
2 - APLICAR 1 DEMÃO DE PRIMER DE BOA QUALIDADE ANTES DA APLICAÇÃO DA MANTA;
3 - APLICAR A MANTA ASFÁLTICA ALUMINIZADA DE 4MM DE ESPESSURA;
4 - REALIZAR TESTE DE ESTANQUEIDADE DE, NO MÍNIMO, 72 HORAS

01 DET. DE IMPERMEABILIZAÇÃO DA VIGA "J" - BLOCO EDUCACIONAL
1/25

ASSOCIAÇÃO DE MUNICÍPIOS DO NORDESTE DO ESTADO DE SANTA CATARINA

ASSESSORIA E COORDENADORIA DE PLANEJAMENTO URBANO, MUNICIPAL E REGIONAL - CREA SC 48.825-4

89216-000 - JOINVILLE - SC - Rua Max Colin, 1843 - América - Fone: 0**47 433-3927
www.amunesc.org.br

EQUIPE TÉCNICA DA AMUNESC

Arquiteta e Urbanista Tábata Yumi Fujioka
Arquiteta e Urbanista Bianca Schwartz
Arquiteto e Urbanista Juliano Venâncio

Engenheira Civil Fabíola Barbi de Almeida Constante
Engenheira Civil Gabriela Cardoso Guimarães
Engenheiro Civil Rogério Ferrari Madeira

Analistas de Projetos - Bruna Souza Zimmermann
Analistas de Projetos - Luisa Fróes

Técnico em Edificações Marcos Stadelhofer

Estagiária de Arquitetura e Urbanismo - Ellen Fernanda Chila

PROJETO

ID: 21.058

CEI - CENTRO DE EDUCAÇÃO INFANTIL

PROJETO EXECUTIVO DE ARQUITETURA

ÁREA A CONSTRUIR: 2.910,41 m²

TERRENO

PROPRIETÁRIO: PREFEITURA MUNICIPAL DE JOINVILLE

LOCAL: Rua Rio Negro, Bairro Comasa, Joinville/SC

ÁREA TERRENO: 3234.85 m²

ASSINATURAS

ADMINISTRAÇÃO: PREFEITO MUNICIPAL DE JOINVILLE

"ADEMAR STRINGARI JUNIOR:07414980901"

PROJETO: JULIANO VENÂNCIO
CAU - A68159-7

ASSINATURA RESPONSÁVEL PELO PROJETO: JULIANO VENANCIO:06085987920

EXECUÇÃO:

ASSINATURA RESPONSÁVEL PELA EXECUÇÃO:

PRANCHA

INFORMAÇÕES
Desenho: Juliana/Bruna
Escala: INDICADA
Emissão: 27/04/2022

CONTEÚDO DA PRANCHA

DETALHAMENTO DA IMPLANTAÇÃO 02

03 /36

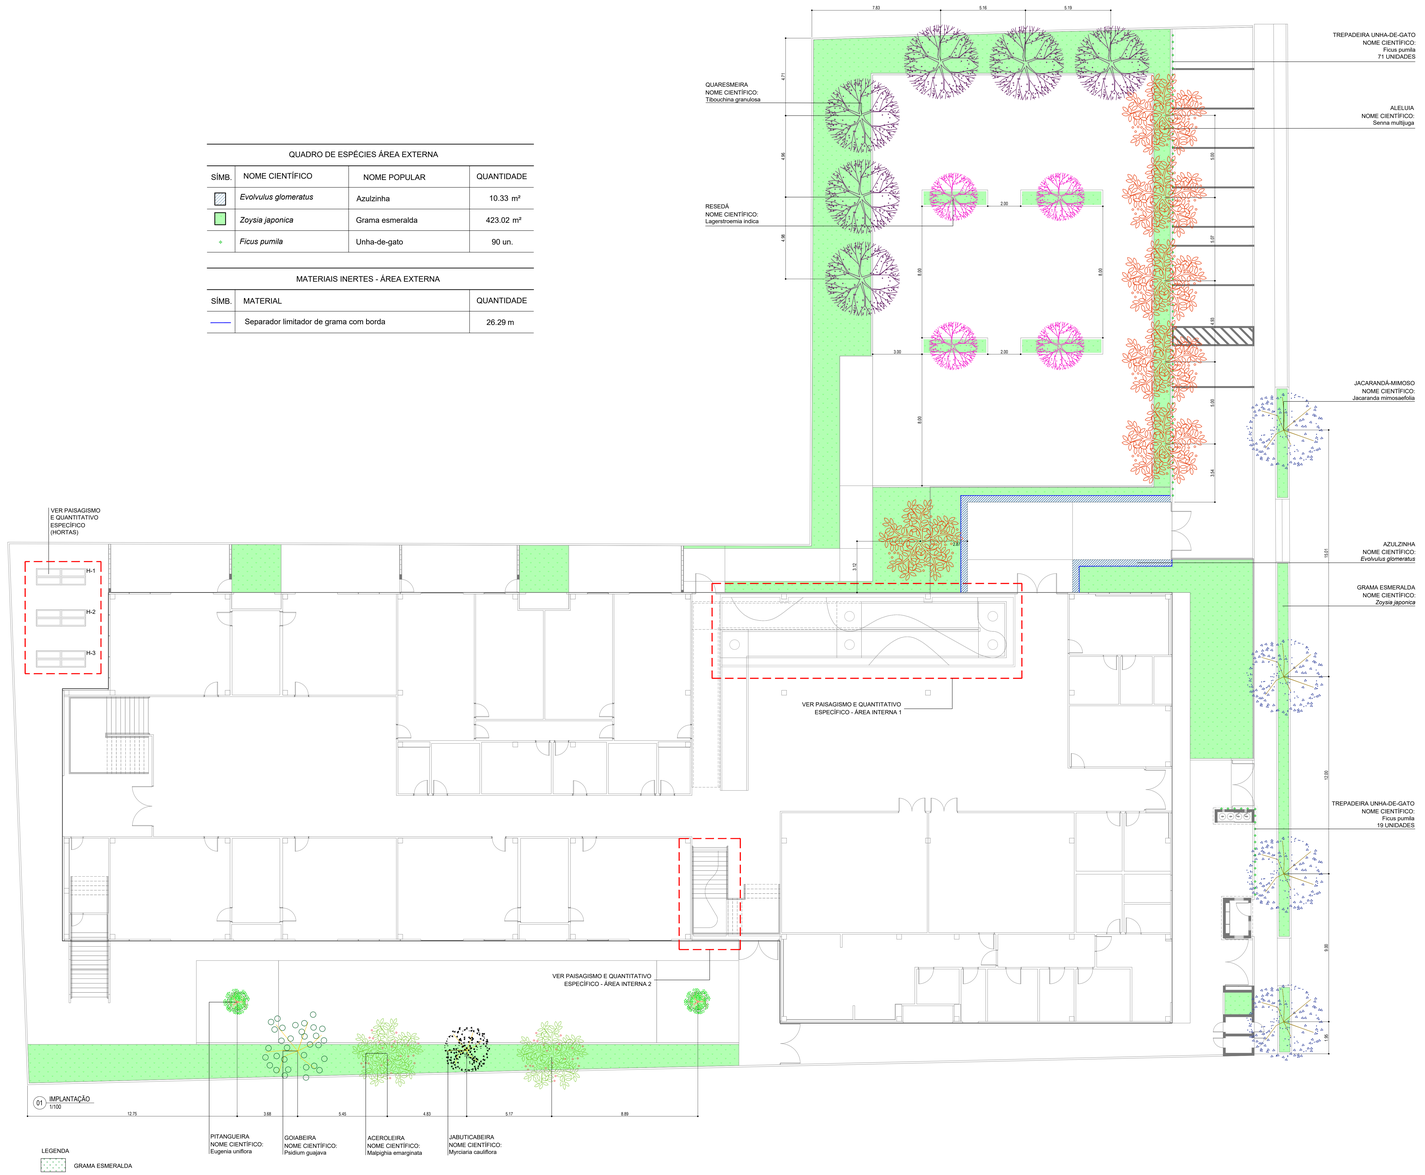

01 IMPLANTAÇÃO
1/100

QUADRO DE ESPÉCIES ÁREA EXTERNA			
SÍMB.	NOME CIENTÍFICO	NOME POPULAR	QUANTIDADE
	Evolvulus glomeratus	Azulzinha	10.33 m²
	Zoysia japonica	Grama esmeralda	423.02 m²
+	*Ficus pumila*	Unha-de-gato	90 un.

MATERIAIS INERTES - ÁREA EXTERNA		
SÍMB.	MATERIAL	QUANTIDADE
	Separador limitador de grama com borda	26.29 m

03 PAISAGISMO ÁREA INTERNA 1 - DEMARCAÇÃO SEPARADORES
1/75

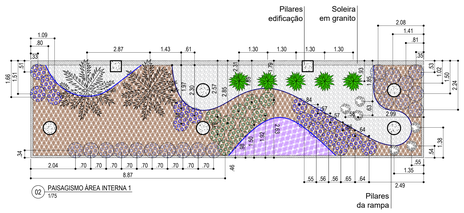

02 PAISAGISMO ÁREA INTERNA 1
1/75

QUADRO DE ESPÉCIES - ÁREA INTERNA 1			
SÍMB.	NOME CIENTÍFICO	NOME POPULAR	QUANTIDADE
	Rhapis excelsa	Palmeira Raphis	2 uni
	Aspidistra elatior "Variegata"	Aspidistra Variegata	19 uni
	Aspidistra elatior "Maculata"	Aspidistra Maculata	17 uni
	Aspidistra elatior	Aspidistra Maculata	10 uni
	Alcantarea imperialis	Bromélia Imperial	5 uni
	Buxus sempervirens	Buxinho, Árvore-da-caixa, Buxo	6 uni
	Tradescantia pallida purpurea	Trapoeraba-roxa, Trapoeraba	5.27 m²

MATERIAIS INERTES - ÁREA INTERNA 1		
SÍMB.	MATERIAL	QUANTIDADE
	Casca de Pínus (h=5cm)	43.32 m2
	Pedra Branca p/ Jardim	22.80 m2
	Separador limitador de grama com borda	29.00 m

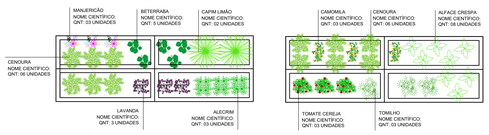

06 PLANTA DE ESPÉCIES HORTA - H1
1/25

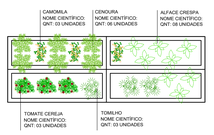

07 PLANTA DE ESPÉCIES HORTA - H2
1/25

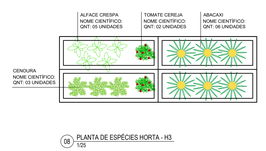

08 PLANTA DE ESPÉCIES HORTA - H3
1/25

QUADRO DE ESPÉCIES - ÁRVORES			
SÍMBOLO	NOME CIENTÍFICO	NOME POPULAR	QUANTIDADE
	Tibouchina granulosa	Quaresmeira	06
	Lagerstroemia indica	Resedá	04
	Senna multijuga	Aleluia	06
	Eugenia uniflora	Pitangueira	02
	Myrciaria cauliflora	Jabuticabeira	01
	Psidium guajava	Goiabeira	01
	Malpighia emarginata	Aceroleira	02

QUADRO DE ESPÉCIES - ÁREA INTERNA 2			
SÍMB.	NOME CIENTÍFICO	NOME POPULAR	QUANTIDADE
	Alcantarea imperialis	Bromélia Imperial	1 uni
	Buxus sempervirens	Buxinho, Árvore-da-caixa, Buxo	3 uni
	Tradescantia pallida purpurea	Trapoeraba-roxa, Trapoeraba	4.85 m²

MATERIAIS INERTES - ÁREA INTERNA 2		
SÍMB.	MATERIAL	QUANTIDADE
	Pedra Branca p/ Jardim	5.51 m2
	Separador limitador de grama com borda	6.35 m

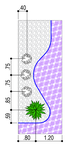

05 PAISAGISMO ÁREA INTERNA 2
1/75

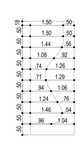

PAISAGISMO ÁREA INTERNA 2 - DEMARCAÇÃO SEPARADORES
1/75

QUADRO DE ESPÉCIES - HORTAS		
SÍMB.	NOME POPULAR	QNT.
	MANJERICÃO	03
	BETERRABA	05
	CAPIM LIMÃO	02
	ALECRIM	03
	CENOURA	15
	LAVANDA	03
	ALFACE CRESPA	13
	TOMATE CEREJA	05
	ABACAXI	06
	CAMOMILA	03
	TOMILHO	03

ASSOCIAÇÃO DE MUNICÍPIOS DO NORDESTE DO ESTADO DE SANTA CATARINA
ASSESSORIA E COORDENADORIA DE PLANEJAMENTO URBANO, MUNICIPAL E REGIONAL - CREA - SC 46.625-4
RIETE 0097 - JOINVILLE - SC - Rua Max Colin, 1843 - América - Fone: 0**47 433-0927
www.amunesc.org.br

EQUIPE TÉCNICA DA AMUNESC
Arquiteta e Urbanista Tatiele Yumi Fujihira — Analistas de Projetos / Bruna Souza Zimmermann
Arquiteta e Urbanista Bianca Schiavon — Analistas de Projetos / Luisa Frites
Arquiteta e Urbanista Ana Paula Ferreira
Engenheira Civil Fabiola Bello de Almeida Constante — Técnico em Edificações Marcos Stadtlober
Engenheira Civil Gabriela Cardoso Guimarães
Engenheiro Civil Rogério Ferrari Masiero — Estagiária de Arquitetura e Urbanismo - Ellen Fernanda Orita

PROJETO: CEI - CENTRO DE EDUCAÇÃO INFANTIL
PROJETO EXECUTIVO DE ARQUITETURA
ÁREA A CONSTRUIR: 2.910,41 m²

CONTRATANTE: PREFEITURA MUNICIPAL DE JOINVILLE
ENDEREÇO: Rua Rio Negro, Bairro Comasa, Joinville/SC
ÁREA TERRENO: 9.554,00 m²

ADMINISTRAÇÃO: PREFEITO MUNICIPAL DE JOINVILLE — ADEMAR STRINGARI, JUNIOR:07414980901 (assinado digitalmente)

RESPONSÁVEL PELO PROJETO: JULIANO VENÂNCIO — CAU - A80128-7 — ASSINATURA RESPONSÁVEL PELO PROJETO: JULIANO VENANCIO:09288987920 (assinado digitalmente)

EXECUÇÃO: ASSINATURA RESPONSÁVEL PELA EXECUÇÃO

ARQUIVO: INFORMAÇÕES — Desenho: JulianoBrusa — Escala: 1/100/A3/A3 — Arquivo: 27/04/2022

CONTEÚDO DA PRANCHA: PAISAGISMO

04 /36

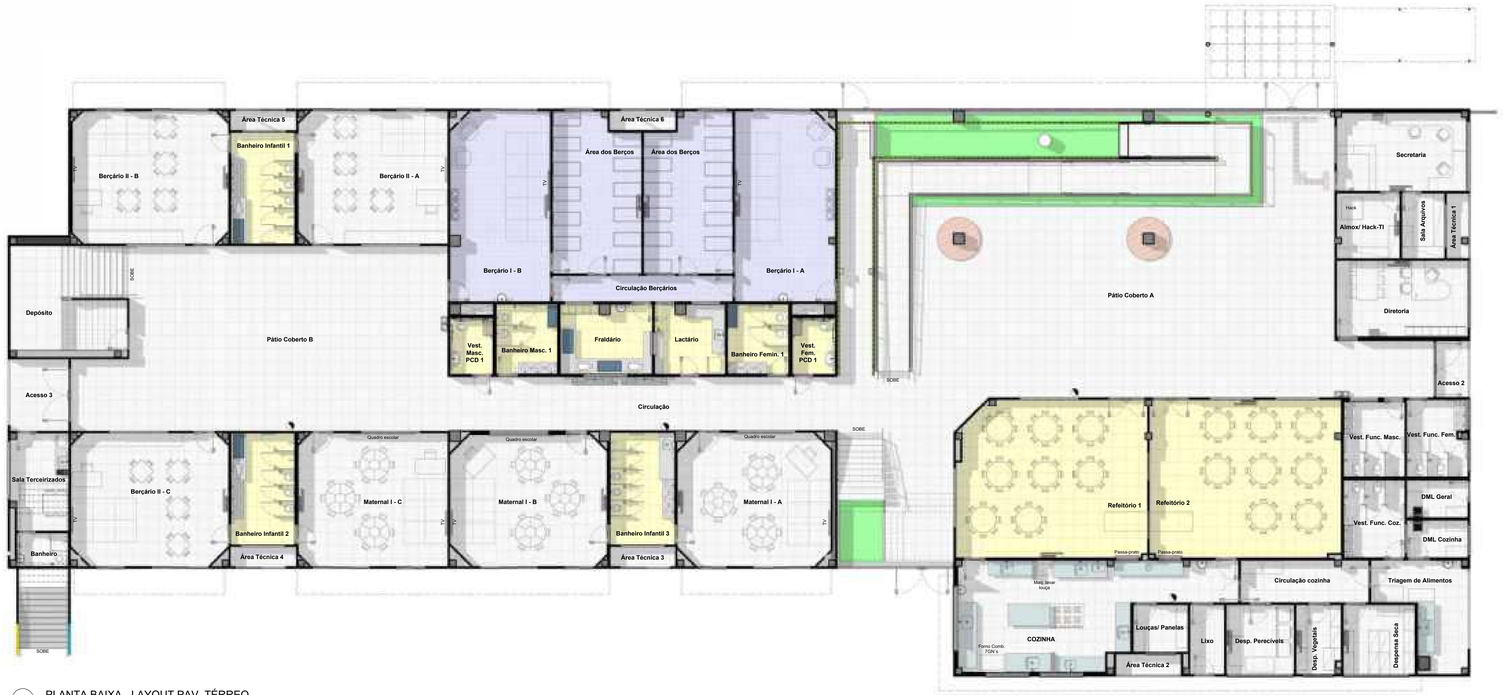

1 PLANTA BAIXA - LAYOUT PAV. TÉRREO
ESCALA 1 : 100

2 PLANTA BAIXA - LAYOUT PAV. SUPERIOR
ESCALA 1 : 100

ASSOCIAÇÃO DE MUNICÍPIOS DO NORDESTE DO ESTADO DE SANTA CATARINA
ASSESSORIA E COORDENADORIA DE PLANEJAMENTO URBANO, MUNICIPAL E REGIONAL - CREA SC 48.825-4
89216-000 – JOINVILLE - SC - Rua Max Colin, 1843 - América - Fone: 0**47 433-3927
www.amunesc.org.br

PROJETO

ID: 21.058

CEI - CENTRO DE EDUCAÇÃO INFANTIL

PROJETO EXECUTIVO DE ARQUITETURA

ÁREA A CONSTRUIR: 2910,41 m²

TERRENO

PROPRIETÁRIO: PREFEITURA MUNICIPAL DE JOINVILLE

LOCAL: Rua Rio Negro, Bairro Comasa, Joinville/SC

ÁREA TERRENO: 3234,95 m²

ASSINATURAS

ADMINISTRAÇÃO: PREFEITO MUNICIPAL DE JOINVILLE — ADEMAR STRINGARI JUNIOR:07414980901

PROJETO: JULIANO VENÂNCIO, CAU - A80126-7 — ASSINATURA RESPONSÁVEL PELO PROJETO: JULIANO VENANCIO:06085697920

EXECUÇÃO: ASSINATURA RESPONSÁVEL PELA EXECUÇÃO

PRANCHA

INFORMAÇÕES	CONTEÚDO DA PRANCHA	Nº PRANCHA - ARQ
Desenho: Juliano Escala: INDICADA Emissão: 27/04/2022	LAYOUT PAV. TÉRREO E SUPERIOR	05 /36

Este projeto é propriedade intelectual da AMUNESC

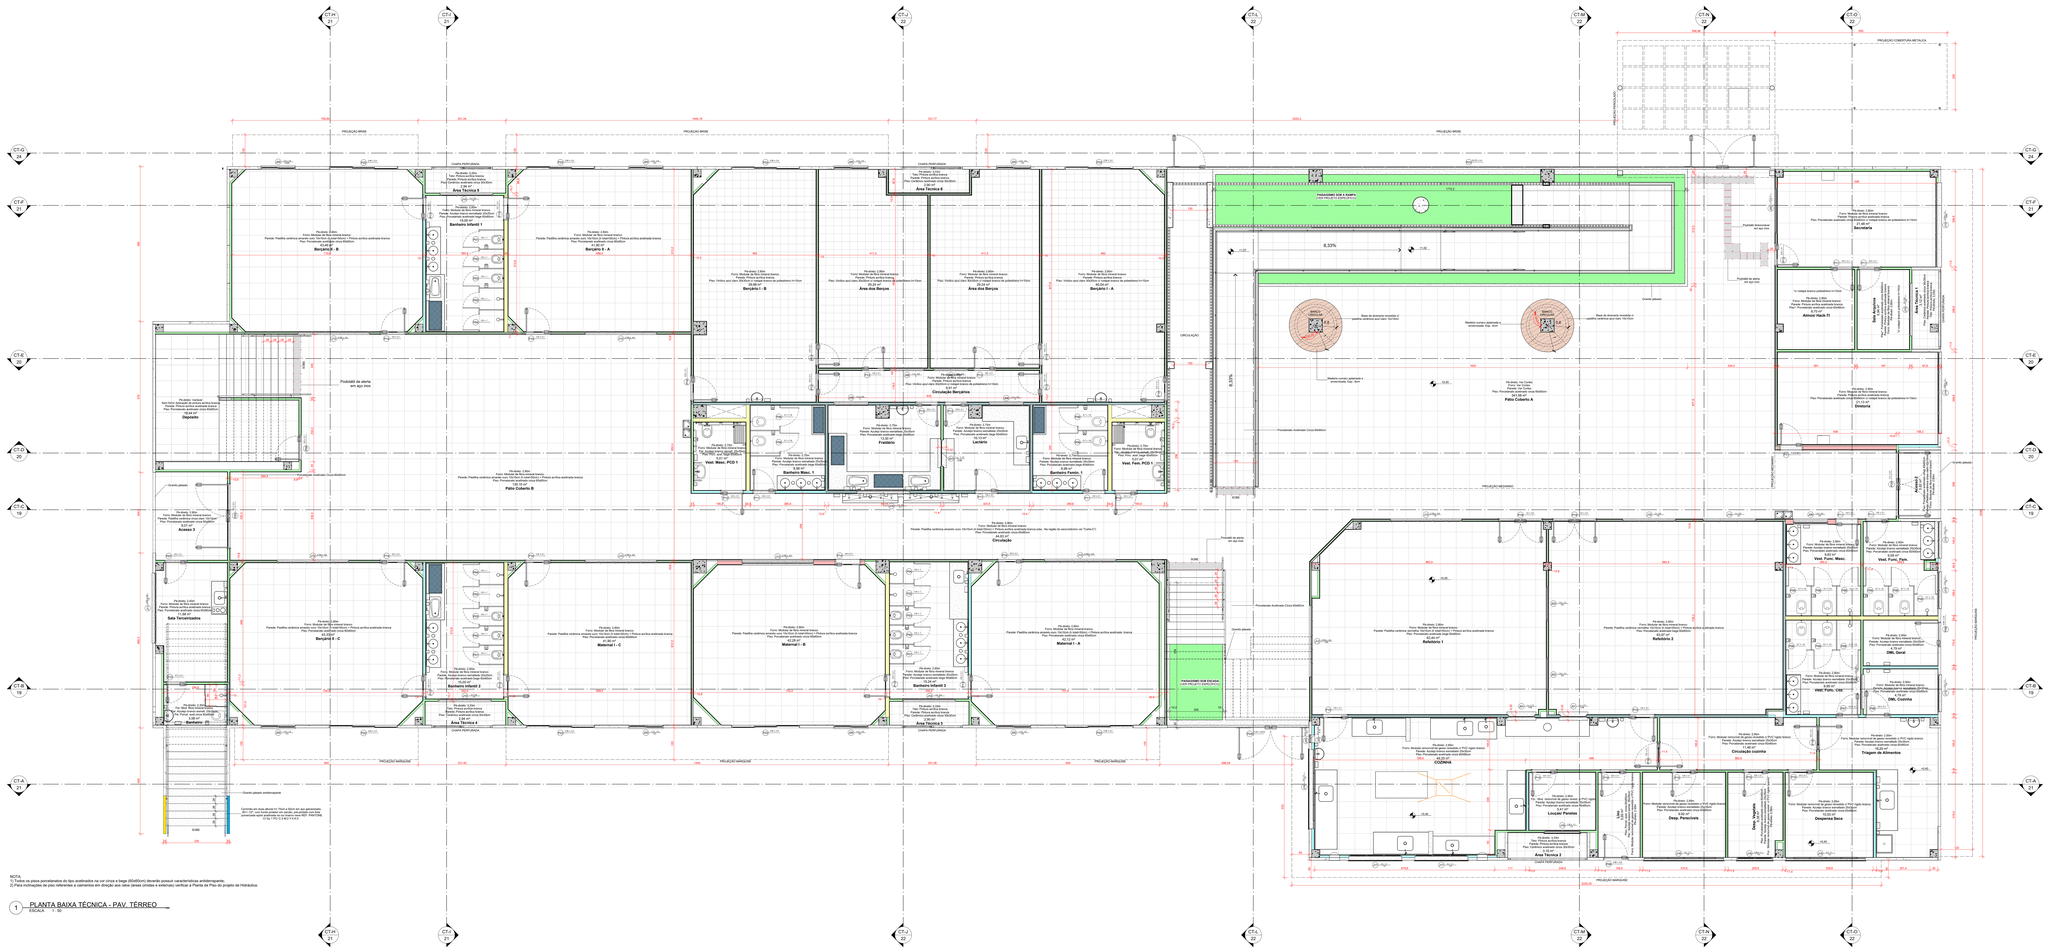

NOTA:
1) Todos os pisos porcelanatados do tipo acetinados na cor cinza e bege (60x60cm) deverão possuir características antiderrapante.
2) Para inclinações de piso referentes a caimentos em direção aos ralos (áreas úmidas e externas) verificar a Planta de Piso do projeto de Hidráulica.

1 PLANTA BAIXA TÉCNICA - PAV. TÉRREO
ESCALA - 1:50

ASSOCIAÇÃO DE MUNICÍPIOS DO NORDESTE DO ESTADO DE SANTA CATARINA
ASSESSORIA E COORDENADORIA DE PLANEJAMENTO URBANO, MUNICIPAL E REGIONAL - CREA: SC 45.824-4
RUA LUIZ LUNARDI - 45 - Rua Blue Cars, 1845 - Anaburgo - Fone: (47)* 432-3427
RUA LUIZ LUNARDI - 45

CEI - CENTRO DE EDUCAÇÃO INFANTIL
PROJETO EXECUTIVO DE ARQUITETURA
ÁREA A CONSTRUIR - 2610,01 m²

PREFEITURA MUNICIPAL DE JOINVILLE
LOCAL: Rua Rio Negro, Bairro Comasa, Joinville/SC
ÁREA TERRENO: 5744,00 m²

RESPONSÁVEL TÉCNICO: ADEMAR STRINGARI JUNIOR:07414982991
PROJETO: JULIANO VENÂNCIO
CAU: A86154-7
ASSESSORIA: JULIANO VENÂNCIO ARQUITETURA
DESENHO: ADEMAR STRINGARI, TIAGO TAVARES

DATA/ESCALA: Fevereiro - 2024 | Escala: 1/50 | Formato: ZF/A0/2A0
CONTEÚDO DA PRANCHA: PLANTA BAIXA - PAV. TÉRREO
Nº PRANCHA - ARQ: 06 /36

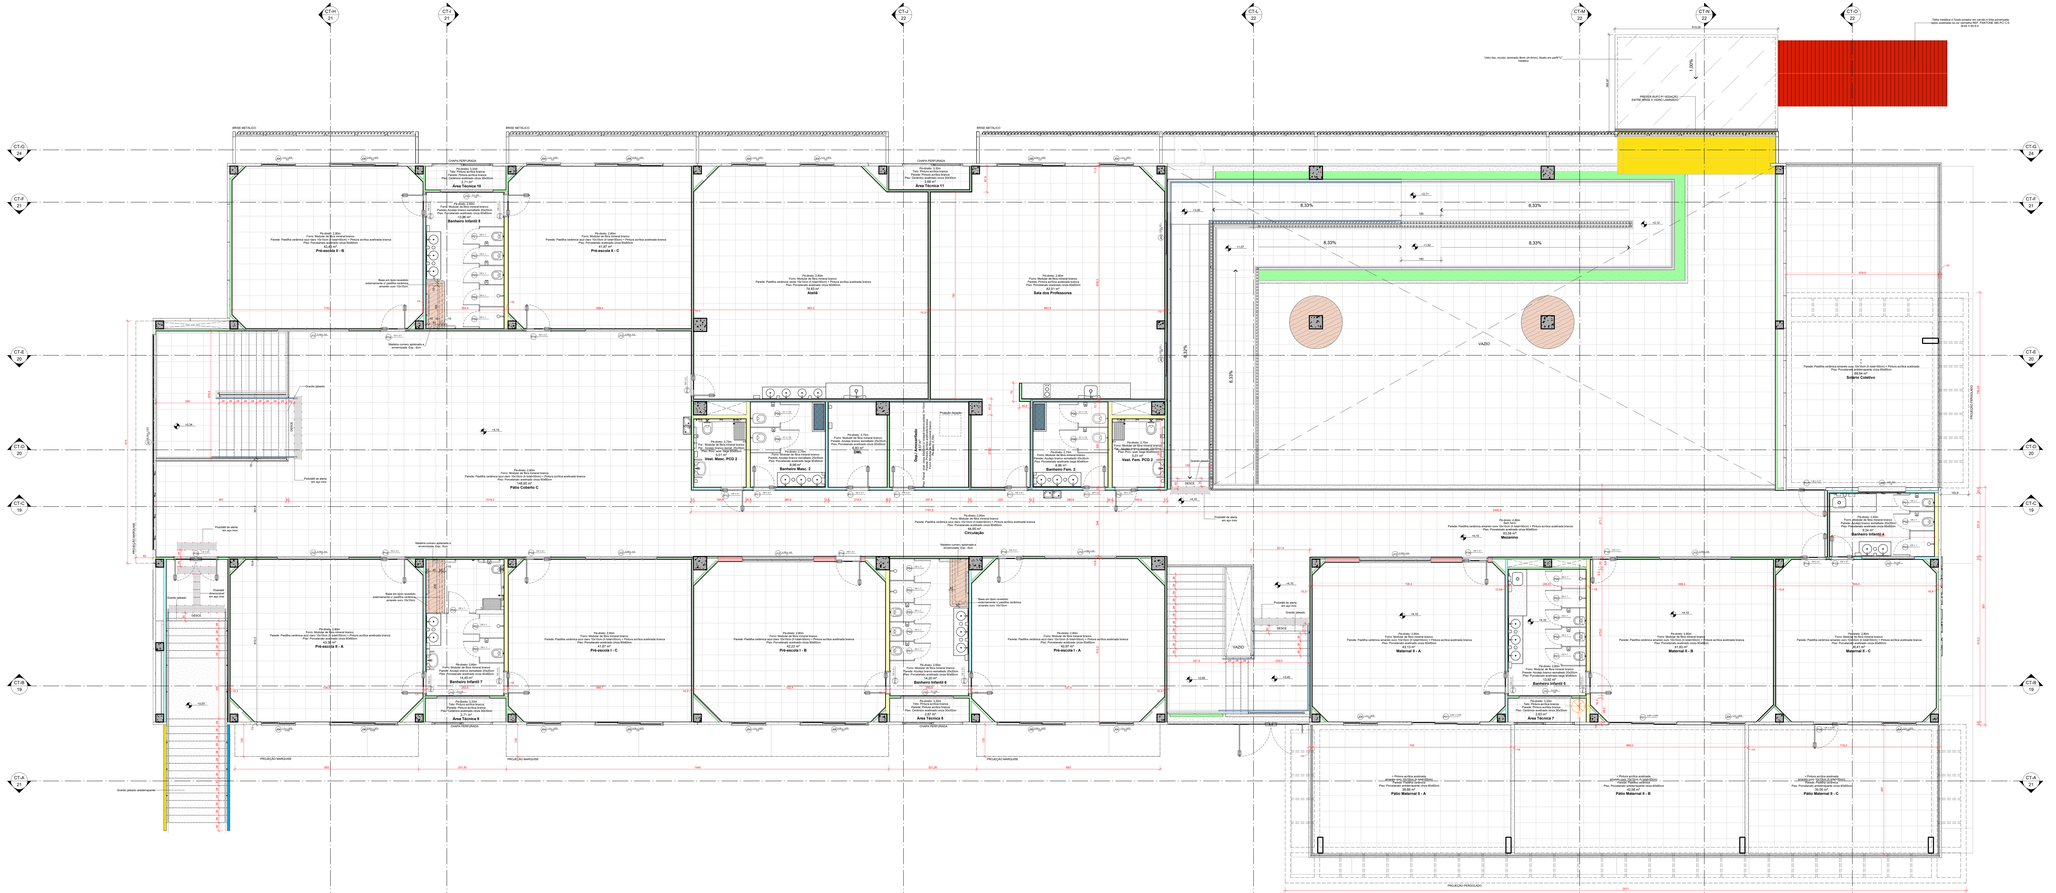
Guarda-pisante antiderrapante
Guarda-pisante
Guarda-pisante
Guarda-pis

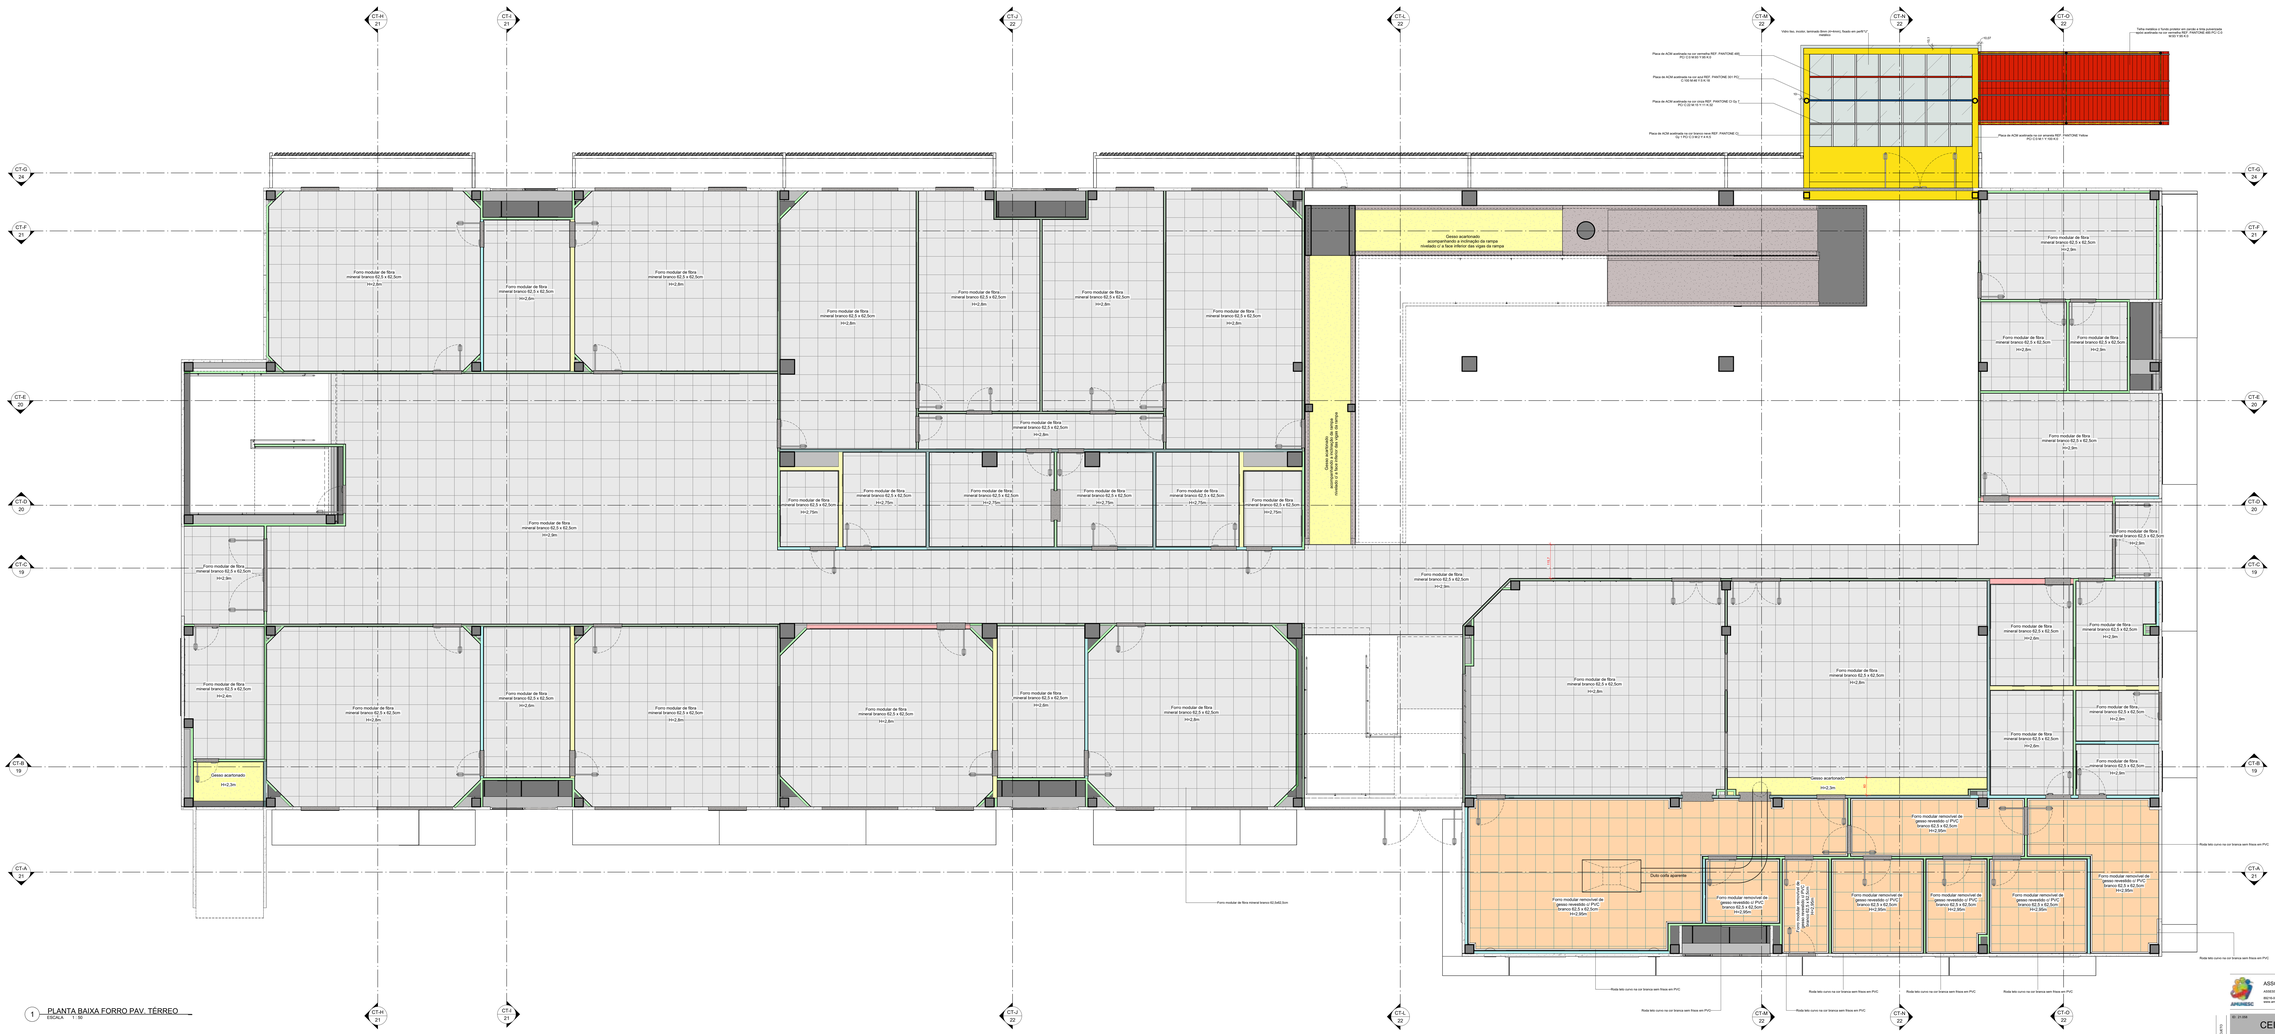

1 PLANTA BAIXA FORRO PAV. TÉRREO
ESCALA 1 : 50

ASSOCIAÇÃO DE MUNICÍPIOS DO NORDESTE DO ESTADO DE SANTA CATARINA
ASSESSORIA E COORDENADORIA DE PLANEJAMENTO URBANO, MUNICIPAL E REGIONAL - CREA SC 48.625-4
RENI KUHN - JOINVILLE - SC - Rua Reni Cuhn, 1843 - América - Fone: 47 34 1822-5827
reni@amunesc.org.br

TC: 21.068	CEI - CENTRO DE EDUCAÇÃO INFANTIL
	PROJETO EXECUTIVO DE ARQUITETURA
	ÁREA A CONSTRUIR: 2910,41 m²
CONTRATANTE:	PREFEITURA MUNICIPAL DE JOINVILLE
ENDEREÇO:	Rua Rio Negro, Bairro Comasa, Joinville/SC
CNPJ/N:	
RESPONSÁVEL TÉCNICO:	ADEMAR STRINGARI JUNIOR,07414380903
PROJETO:	PREFEITURA MUNICIPAL DE JOINVILLE
RESPONSÁVEL TÉCNICO:	JULIANO VENÂNCIO
CAU / ABEA/SC:	A39763-7
EXECUÇÃO:	
RESPONSÁVEL TÉCNICO:	
CAU / ABEA/SC:	
INFORMAÇÕES:	CONTEÚDO DA PRANCHA:
Escala: 1/50	PLANTA BAIXA - FORRO PAV. TÉRREO
Formato: A0/A1/A3	
Emissão: 27/04/2022	
Nº FINANCIAL - ARQ:	08 /36

1 PLANTA BAIXA FORRO PAV. SUPERIOR
ESCALA 1: 50

ASSOCIAÇÃO DE MUNICÍPIOS DO NORDESTE DO ESTADO DE SANTA CATARINA
ASSESSORIA E COORDENADORIA DE PLANEJAMENTO URBANO, MUNICIPAL E REGIONAL - CREA SC 48.625-4
RDTR-RIO - JOINVILLE - SC - Rua Rio Negro, 1543 - América - Fone: 0**47 433-5827
www.amvrios.org.br

OBJETO	CEI - CENTRO DE EDUCAÇÃO INFANTIL
	PROJETO EXECUTIVO DE ARQUITETURA
	ÁREA A CONSTRUIR: 2910,41 m²
INTERESSADO	PREFEITURA MUNICIPAL DE JOINVILLE
ENDEREÇO	CEP: Rua Rio Negro, Bairro Comasa, Joinville/SC
RESPONSÁVEL TÉCNICO	ADEMAR STRÖDAUER JUNIOR,07414380597
PROJETO	PROJETO MUNICIPAL DE JOINVILLE
RESPONSÁVEL	JULIANO VENÂNCIO
CAU / ART/RRT	JULIANO VENANCIO:03888896750
EXECUÇÃO	CONSTRUTORA RUBRO NEGRO ENGENHARIA
INFORMAÇÃO	CONTEÚDO DA PRANCHA
Escala: 1:50mm	PLANTA BAIXA - FORRO PAV. SUPERIOR
Desenho: ANA LUIZA	
Emissão: 27/04/2022	
Nº FINANCIAL - ART	09 /36

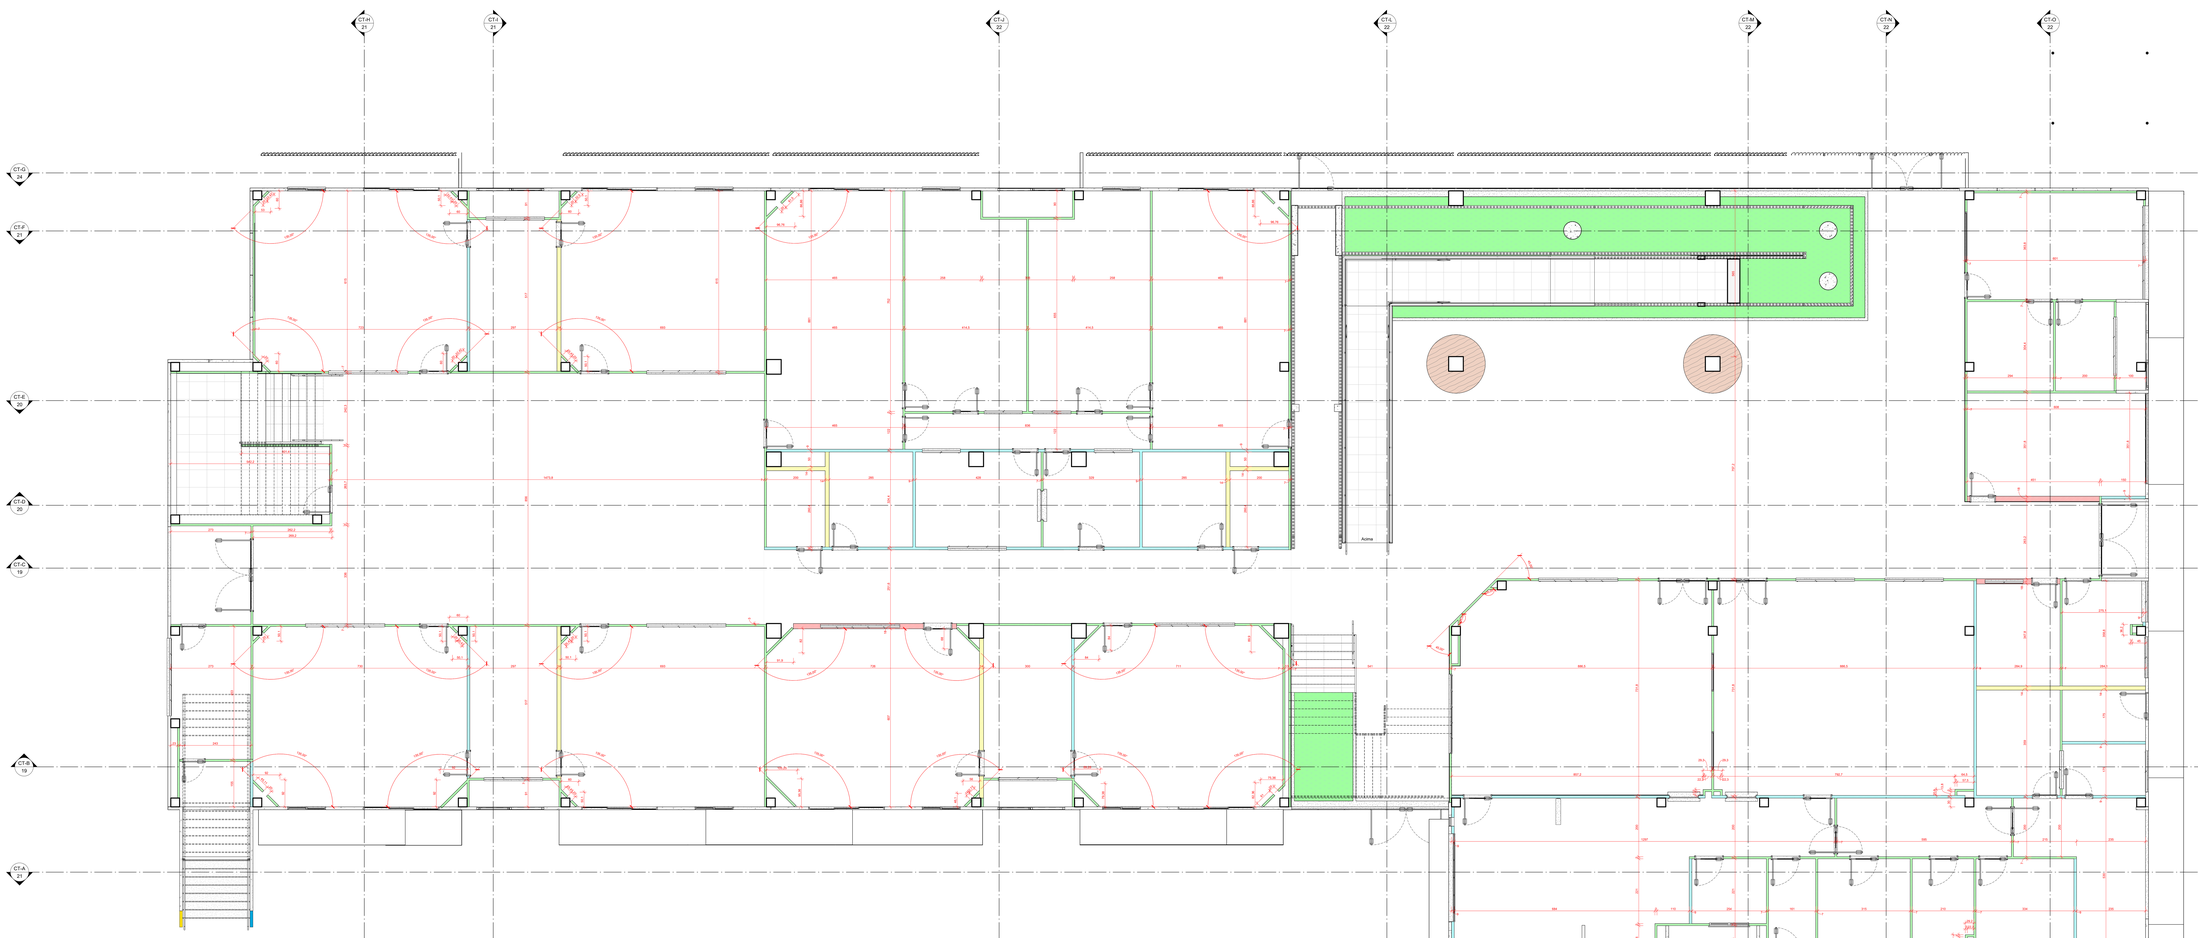

1 PLANTA BAIXA TÉRREO - PAREDE SECA (LOCAÇÃO MONTANTES METÁLICOS)
ESCALA 1:50

ASSOCIAÇÃO DE MUNICÍPIOS DO NORDESTE DO ESTADO DE SANTA CATARINA
ASSESSORIA E COORDENADORIA DE PLANEJAMENTO URBANO, MUNICIPAL E REGIONAL - CREA SC 48.625-4
RENTA 600 - JOINVILLE - SC - Rua Rio Claro, 1843 - América - Fone: 47 34 43 6567
www.amunesc.org.br

ID: 21.008

CEI - CENTRO DE EDUCAÇÃO INFANTIL

PROJETO EXECUTIVO DE ARQUITETURA

ÁREA A CONSTRUIR: 2910,41 m²

MUNICÍPIO: PREFEITURA MUNICIPAL DE JOINVILLE

ENDEREÇO: Rua Rio Negro, Bairro Comasa, Joinville/SC

ZONA TERRENO: ZONA EP-1

RESPONSÁVEL PROJETO: PROJETO MUNICIPAL DE JOINVILLE

ARQUITETO: ADNEMAR STRINGARI JUNIOR,07414380929

PROJETO: JULIANO VENÂNCIO

EXECUÇÃO DA OBRA: PROJETO MUNICIPAL DE JOINVILLE

CAU / ABRASCA: JULIANO VENÂNCIO,CAU/BR/A81758

RESPONSÁVEL TÉCNICO EXECUÇÃO:

APROVAÇÃO: Aprovado / Data:

EXECUÇÃO DO PROJETO: Execução: APROVADA / Emissão: 07/04/2022

Nº FINANCIAL - ARQ:

PLANTA BAIXA - MONTANTES METÁLICOS PAREDE SECA PAV. TÉRREO

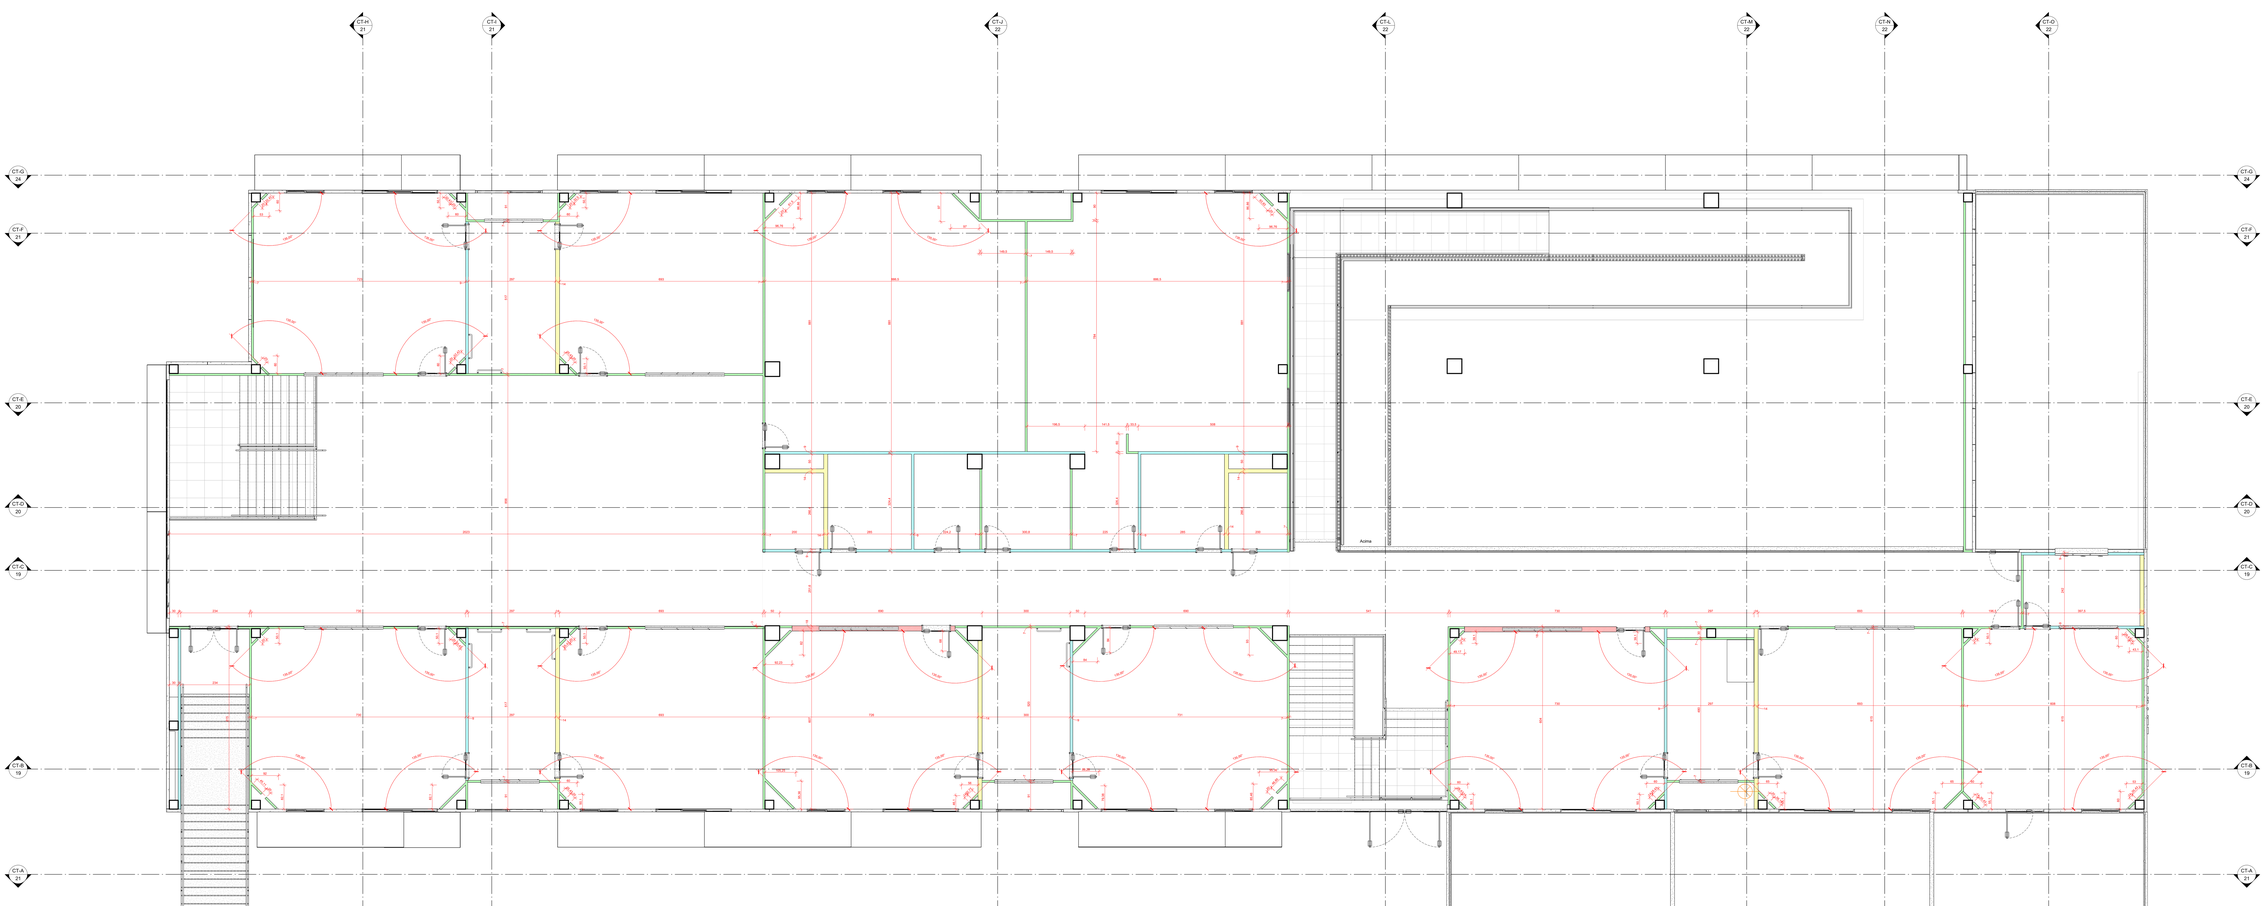

LEGENDA MONTANTES METÁLICOS
- Montante metálico esp. - 7cm
- Montante metálico esp. - 9cm
- Montante metálico esp. - 14cm
- Montante metálico esp. - 19cm

1 PLANTA BAIXA PAV. SUPERIOR - PAREDE SECA (LOCAÇÃO MONTANTES METÁLICOS)
ESCALA 1 : 50

ASSOCIAÇÃO DE MUNICÍPIOS DO NORDESTE DO ESTADO DE SANTA CATARINA
ASSESSORIA E COORDENADORIA DE PLANEJAMENTO URBANO, MUNICIPAL E REGIONAL - CREA SC 48.625-4
RESTAURO - JOINVILLE - SC - Rua Rio Claro, 1643 - Atalaia/sc - Fone: 47 34 1 433-5827
www.amunesc.org.br

OBRA	CEI - CENTRO DE EDUCAÇÃO INFANTIL PROJETO EXECUTIVO DE ARQUITETURA ÁREA A CONSTRUIR: 2910,41 m²
MUNICÍPIO	PREFEITURA MUNICIPAL DE JOINVILLE
ENDEREÇO	Rua Rio Negro, Bairro Comasa, Joinville/SC
CONSTRUTORA	ADEMAR STRINGARI JUNIOR:07414380950
PROJETO	JULIANO VENÂNCIO CAU - A69724-7
EXECUÇÃO	ASSESSORIA TÉCNICA
APROVAÇÃO	CONCESSÃO DA PREFEITURA
Aprovado:	Visado:
Escala:	1/50 A3
Emissão:	27/04/2022

PLANTA BAIXA - MONTANTES METÁLICOS PAREDE SECA PAV. SUPERIOR

Nº FINANCIAL - ARQ.

11 /36

LEGENDA

LÃ DE ROCHA - Isolamento Acústico

ASSOCIAÇÃO DE MUNICÍPIOS DO NORDESTE DO ESTADO DE SANTA CATARINA

ASSESSORIA E COORDENADORIA DE PLANEJAMENTO URBANO, MUNICIPAL E REGIONAL - CREA SC 46.625-4

89219-000 - JOINVILLE - SC - Rua Max Colin, 1943 - América - Fone: 0**47 433-3927
www.amunesc.org.br

EQUIPE TÉCNICA DA AMUNESC

Arquiteta e Urbanista Tatiana Yumi Fujihira — Analistas de Projetos - Bruna Souza Zimmermann
Arquiteta e Urbanista Bianca Schwartz — Analistas de Projetos - Lucas Fries
Arquiteta e Urbanista Ana Paula Ferreira — Técnico em Edificações Marcos Stodieker
Engenheira Civil Fabricia Maria de Almeida Constante
Engenheira Civil Gabriela Cardoso Guimarães — Estagiários de Arquitetura e Urbanismo - Ellen Fernanda Chita
Engenheiro Civil Rogério Ferrari Masiero

ID: 21.038

CEI - CENTRO DE EDUCAÇÃO INFANTIL

PROJETO DE ARQUITETURA

AREA A CONSTRUIR: 2910,41 m²

CONTRATANTE: PREFEITURA MUNICIPAL DE JOINVILLE

LOCAL: Rua Rio Negro, Bairro Comasa, Joinville/SC

ÁREA TERRENO: 2034,00 m²

ADMINISTRAÇÃO: PREFEITO MUNICIPAL DE JOINVILLE — ADEMAR STRINGARI JUNIOR:07414980901

PROJETO: JULIANO VENÂNCIO CAU - A83439-7 — ASSINATURA RESPONSÁVEL TÉCNICO: JULIANO VENANCIO:06886967920

EXECUÇÃO: ASSINATURA RESPONSÁVEL TÉCNICO:

INFORMAÇÕES — Desenho: JulianoBruna; Escala: INDICADA; Emissão: 25/04/2022

CONTEÚDO DA PRANCHA: PLANTA BAIXA TÉRREO - LÃ DE ROCHA

12 /36

LEGENDA

LÃ DE ROCHA - Isolamento Acústico

ASSOCIAÇÃO DE MUNICÍPIOS DO NORDESTE DO ESTADO DE SANTA CATARINA

ASSESSORIA E COORDENADORIA DE PLANEJAMENTO URBANO, MUNICIPAL E REGIONAL - CREA SC 46.629-4

89218-000 - JOINVILLE - SC - Rua Max Colin, 1943 - Anexo - Fone: 0**47 433-3927
www.amunesc.org.br

EQUIPE TÉCNICA DA AMUNESC

Arquiteta e Urbanista Tatiana Yumi Fujihira
Arquiteta e Urbanista Bianca Schwartz
Arquiteta e Urbanista Bruna Zimmermann

Arquiteta de Projetos - Bruna Souza Zimmermann
Analistas de Projetos - Lucas Fires

Técnico em Edificações Marcos Stodieknller

Engenheira Civil Gabriela Cardoso Guimarães
Engenheiro Civil Rogério Ferrari Masiero

Estagiária de Arquitetura e Urbanismo - Ellen Fernanda Chita

ID: 21.008

CEI - CENTRO DE EDUCAÇÃO INFANTIL

PROJETO DE ARQUITETURA

ÁREA A CONSTRUIR: 2910,41 m²

PROPRIETÁRIO: PREFEITURA MUNICIPAL DE JOINVILLE

LOCAL: Rua Rio Negro, Bairro Comasa, Joinville/SC

ÁREA TERRENO: 2034,00 m²

ADMINISTRAÇÃO: PREFEITO MUNICIPAL DE JOINVILLE — ASSINATURA RESPONSÁVEL TÉCNICO:

PROJETO: JULIANO VENÂNCIO, CAU - A65439-7 — ASSINATURA RESPONSÁVEL TÉCNICO: JULIANO VENANCIO:06386957925

EXECUÇÃO: ASSINATURA RESPONSÁVEL TÉCNICO:

INFORMAÇÕES — Desenho: JulianoBruna; Escala: INDICADA; Emissão: 25/04/2022

CONTEÚDO DA PRANCHA: PLANTA BAIXA SUPERIOR - LÃ DE ROCHA

13 /36

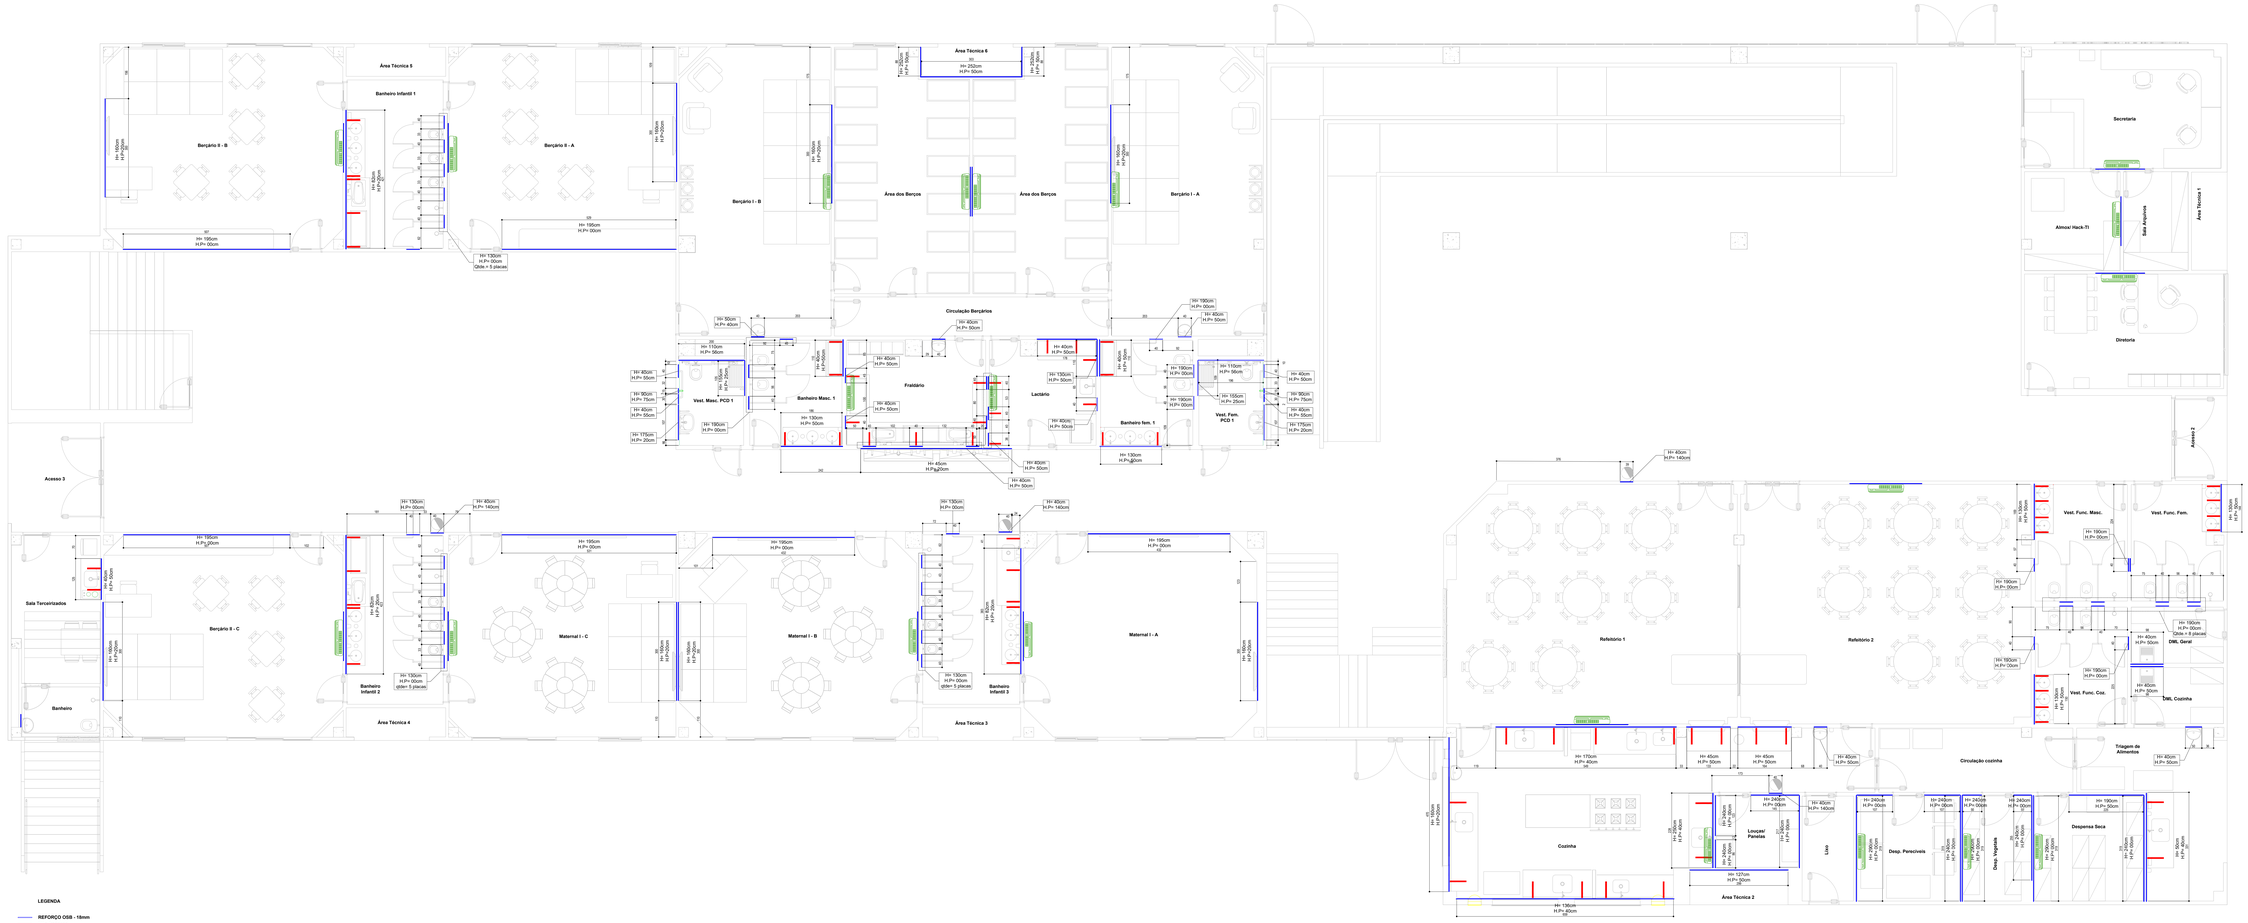

LEGENDA

REFORÇO OSB - 18mm

Mão-francesa

Onde será instalado o ar-condicionado, deverá ser prevista placa OSB 18mm 150x50cm. Na planta baixa essas placas não foram representadas devido a sobreposições que ocorreria com outras placas em nível inferior.

H = Altura da placa OSB
H.Pv Altura da placa em relação ao piso acabado

Todas as medidas estão em centímetro

ASSOCIAÇÃO DE MUNICÍPIOS DO NORDESTE DO ESTADO DE SANTA CATARINA

ASSESSORIA E COORDENADORIA DE PLANEJAMENTO URBANO, MUNICIPAL E REGIONAL - CREA SC 46.629-4

89218-000 - JOINVILLE - SC - Rua Max Colin 1843 - América - Fone: 0**47 433-3927
www.amunesc.org.br

EQUIPE TÉCNICA DA AMUNESC

Arquiteta e Urbanista Tatiana Yumi Fujihira
Arquiteta e Urbanista Bianca Schwartz
Arquiteta e Urbanista Ana Paula Ferreira

Arquiteta Lhuli Fabrina Bohn de Almeida Constante
Engenheira Civil Gabriela Cardoso Guimarães
Engenheiro Civil Rogério Ferrari Mastins

Arquiteta de Projetos / Bruna Souza Zimmermann
Arquiteta de Projetos / Luisa Fries

Técnico em Edificações Marcos Stadtlaufer

Estagiária de Arquitetura e Urbanismo - Ellen Fernanda Orsa

PROJETO: CEI - CENTRO DE EDUCAÇÃO INFANTIL
PROJETO DE ARQUITETURA
AREA A CONSTRUIR: 2910,41 m²

CONTRATANTE: PREFEITURA MUNICIPAL DE JOINVILLE

LOCAL: Rua Rio Negro, Bairro Comasa Joinville/SC

AREA TERRENO: 3334,00 m²

ADMINISTRAÇÃO: PREFEITO MUNICIPAL DE JOINVILLE — ADEMAR STRINZAR JUNIOR:07414980900 — Assinado de forma digital por ADEMAR STRINZAR JUNIOR:07414980900 — Dados: 2022.08.17 16:37:52 -03'00'

PROJETO: JULIANO VENÂNCIO CAU - A85109-7 — JULIANO VENANCIO:06066957930 — Assinado de forma digital por JULIANO VENANCIO:06066957930 — Dados: 2022.08.17 16:37:52 -03'00'

EXECUÇÃO: ASSINATURA RESPONSÁVEL PELA EXECUÇÃO

INFORMAÇÕES: Unidade: Joinville/Brusque — Escala: INDICADA — Emissão: 25/04/2022

CONTEÚDO DA PRANCHA: PLANTA BAIXA TÉRREO - OSB

14 /36

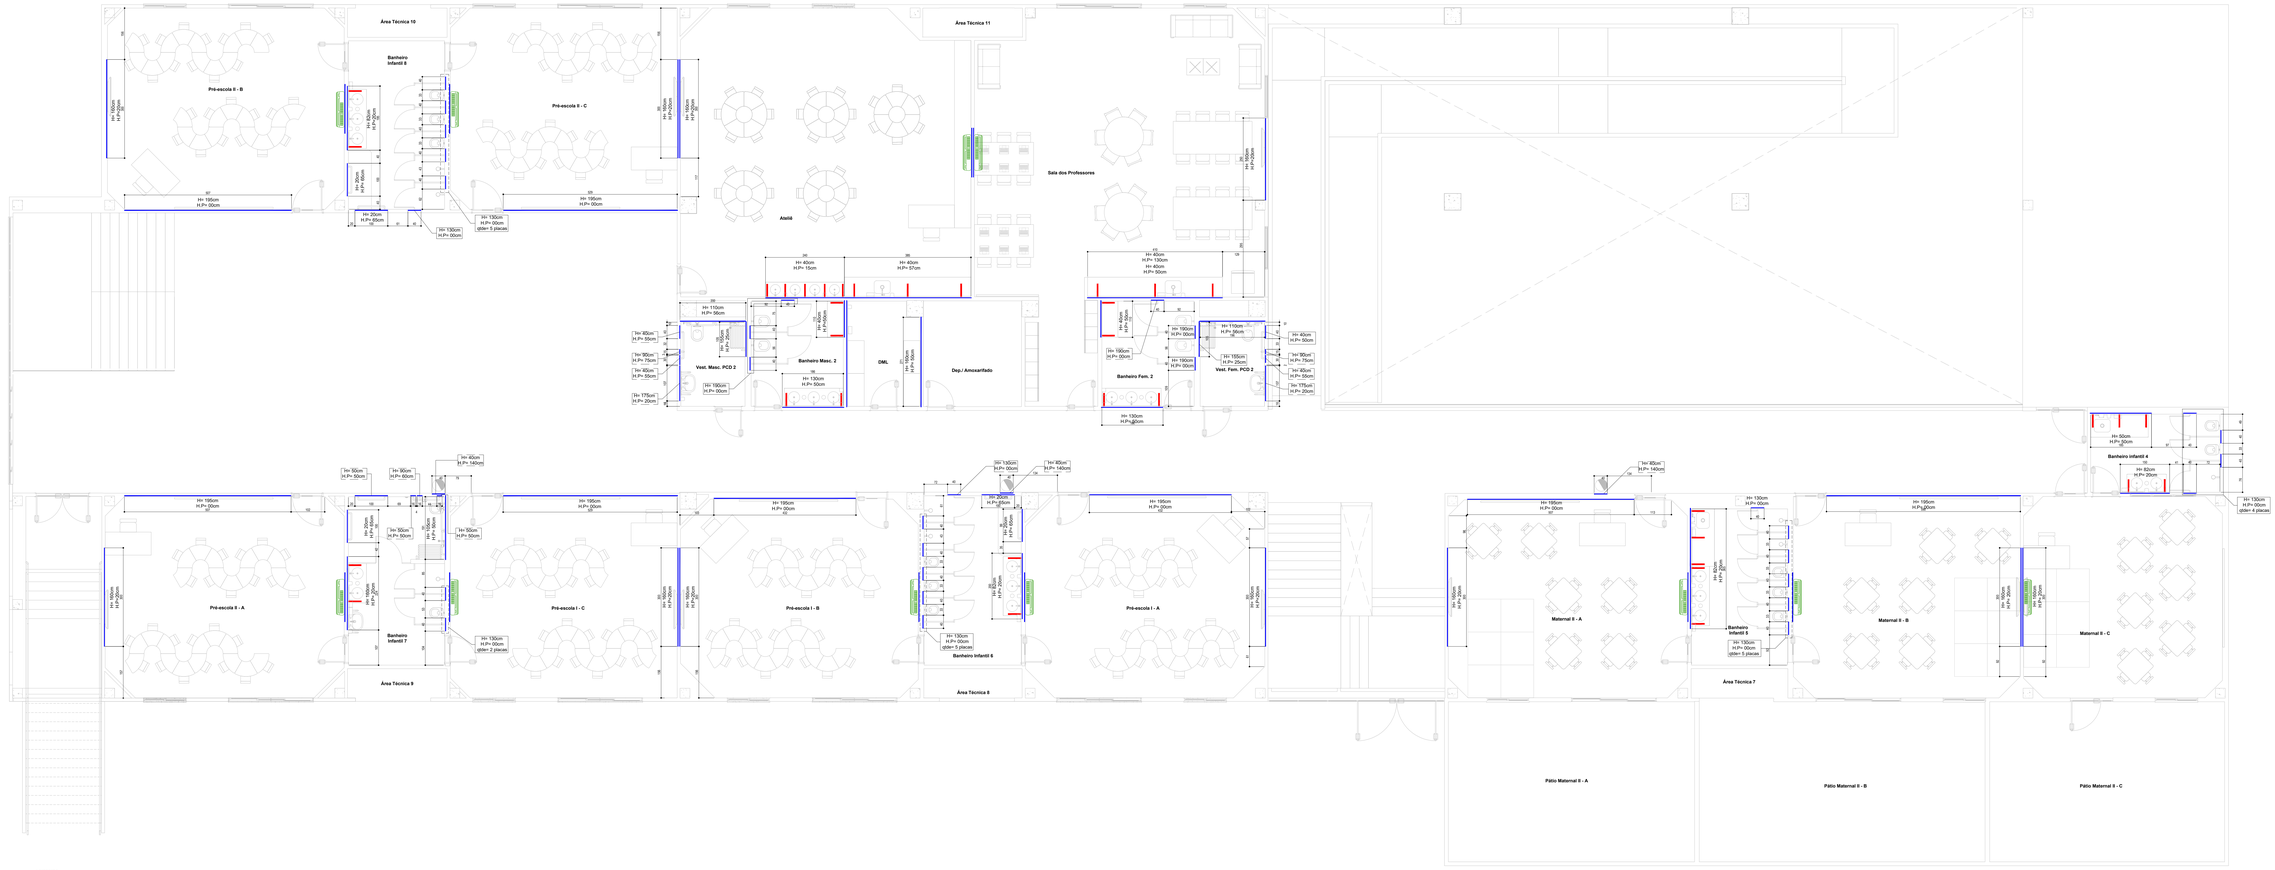

LEGENDA

REFORÇO OSB - 10mm
A fixação dos equipamentos externos deverão ocorrer através de bucha metálica basculante c/ parafuso específico para parede seca.

Localização da mão-francesa

Onde for instalado ar-condicionado deverá ser previsto Onde OSB instalado ar-condicionado baixo esses placas não foram representadas pois ocasionaria sobreposições c/ outras placas situadas em nível inferior.

H = Altura da placa OSB
H.Pr Altura da placa OSB em relação ao piso acabado

Todas as medidas estão em centímetro

ASSOCIAÇÃO DE MUNICÍPIOS DO NORDESTE DO ESTADO DE SANTA CATARINA
ASSESSORIA E COORDENADORIA DE PLANEJAMENTO URBANO, MUNICIPAL E REGIONAL - CREA SC 46.629-4
89219-000 - JOINVILLE - SC - Rua Max Colin, 1843 - Anexo - Fone: 0**47 433-3927
www.amunesc.org.br

EQUIPE TÉCNICA DA AMUNESC
Arquiteta e Urbanista Tatiana Yumi Fujihira
Arquiteta e Urbanista Bianca Schwartz
Arquiteta e Urbanista Ana Paula Ferreira
Engenheira Civil Fabrícia Boni de Almeida Constante
Engenheiro Civil Gabriela Cardoso Guimarães
Engenheiro Civil Rogério Ferrari Martins
Analistas de Projetos: Bruna Souza Zimmermann
Analistas de Projetos: Luisa Fries
Técnico em Edificações Marcos Stadtlaufer
Estagiários de Arquitetura e Urbanismo: Ellen Fernanda Orita

Nº. 21.030

CEI - CENTRO DE EDUCAÇÃO INFANTIL
PROJETO DE ARQUITETURA
AREA A CONSTRUIR: 2910,41 m²

PROPRIETÁRIO: PREFEITURA MUNICIPAL DE JOINVILLE
LOCAL: Rua Rio Negro, Bairro Comasa Joinville/SC
ÁREA TERRENO: 33343,97 m²
ADMINISTRAÇÃO: PREFEITO MUNICIPAL DE JOINVILLE
PROJETO: JULIANO VENÂNCIO CAU - A85109-7
EXECUÇÃO:
XDEMXAR'STRRNQAR(JUNIOR:07414980901)
ASSINATURA RESPONSÁVEL TÉCNICO
ASSINATURA RESPONSÁVEL TÉCNICO
ASSINATURA RESPONSÁVEL TÉCNICO

INFORMAÇÕES
Desenho: JulianoRocha
Escala: INDICADA
Arquivo: 28/04/2022

CONTEÚDO DA PRANCHA:
PLANTA BAIXA SUPERIOR - OSB

15 /36

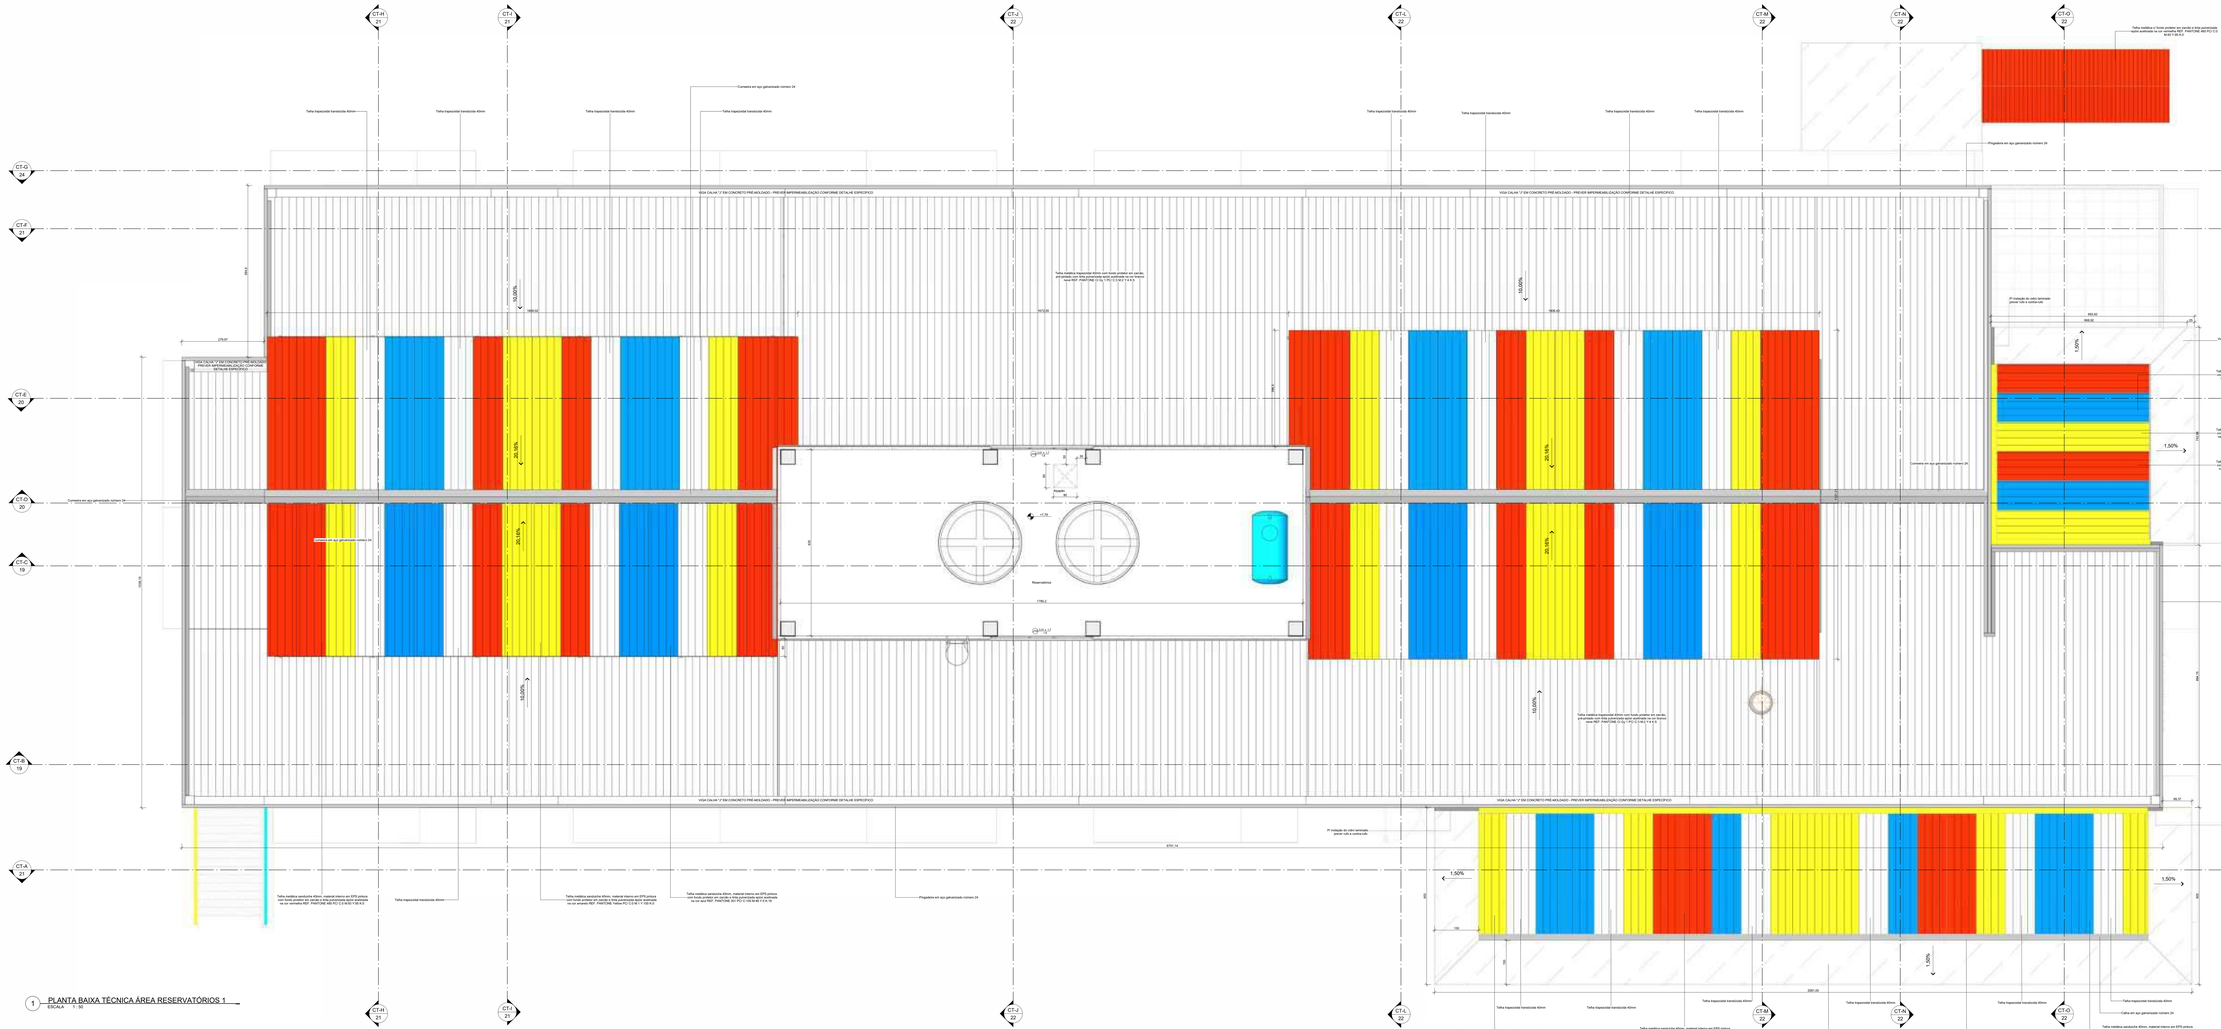
CT-H 21
CT-I 21
CT-J 22
CT-L 22
CT-M 22
CT-N 22
CT-O 22
CT-P 21
CT-F 20
CT-C 19
CT-A 21
Telha trapezoidal translúcida 40mm
Cumeeira em aço galvanizado número 24
Telha metálica sanduíche 40mm, material interno em EPS pintura com fundo protetor em cor cinza e tinta poliuretânica epóxi acetinada na cor escolhida REF. PANTONE Yellow PC C 0 M 11 Y 100 K 0
Telha metálica sanduíche 40mm, material interno em EPS pintura com fundo protetor em cor cinza e tinta poliuretânica epóxi acetinada na cor escolhida REF. PANTONE 300 PC C 100 M 68 Y 0 K 16
Telha metálica sanduíche 40mm, material interno em EPS pintura com fundo protetor em cor cinza e tinta poliuretânica epóxi acetinada na cor escolhida REF. PANTONE 485 PC C 0 M 91 Y 100 K 0
Telha metálica e Tondo pintado em cerâmica e tinta poliuretânica epóxi acetinada na cor escolhida REF. PANTONE 485 PC C 0 M 91 Y 100 K 0
Telha metálica e Tondo pintado em cerâmica e tinta poliuretânica epóxi acetinada na cor escolhida REF. PANTONE 300 PC C 100 M 68 Y 0 K 16
Telha metálica sanduíche 40mm, material interno em EPS pintura com fundo protetor em cor cinza e tinta poliuretânica epóxi acetinada na cor escolhida REF. PANTONE 300 PC C 100 M 68 Y 0 K 16
Telha metálica sanduíche 40mm, material interno em EPS pintura com fundo protetor em cor cinza e tinta poliuretânica epóxi acetinada na cor escolhida REF. PANTONE Yellow PC C 0 M 11 Y 100 K 0
Telha metálica sanduíche 40mm, material interno em EPS pintura com fundo protetor em cor cinza e tinta poliuretânica epóxi acetinada na cor escolhida REF. PANTONE 485 PC C 0 M 91 Y 100 K 0

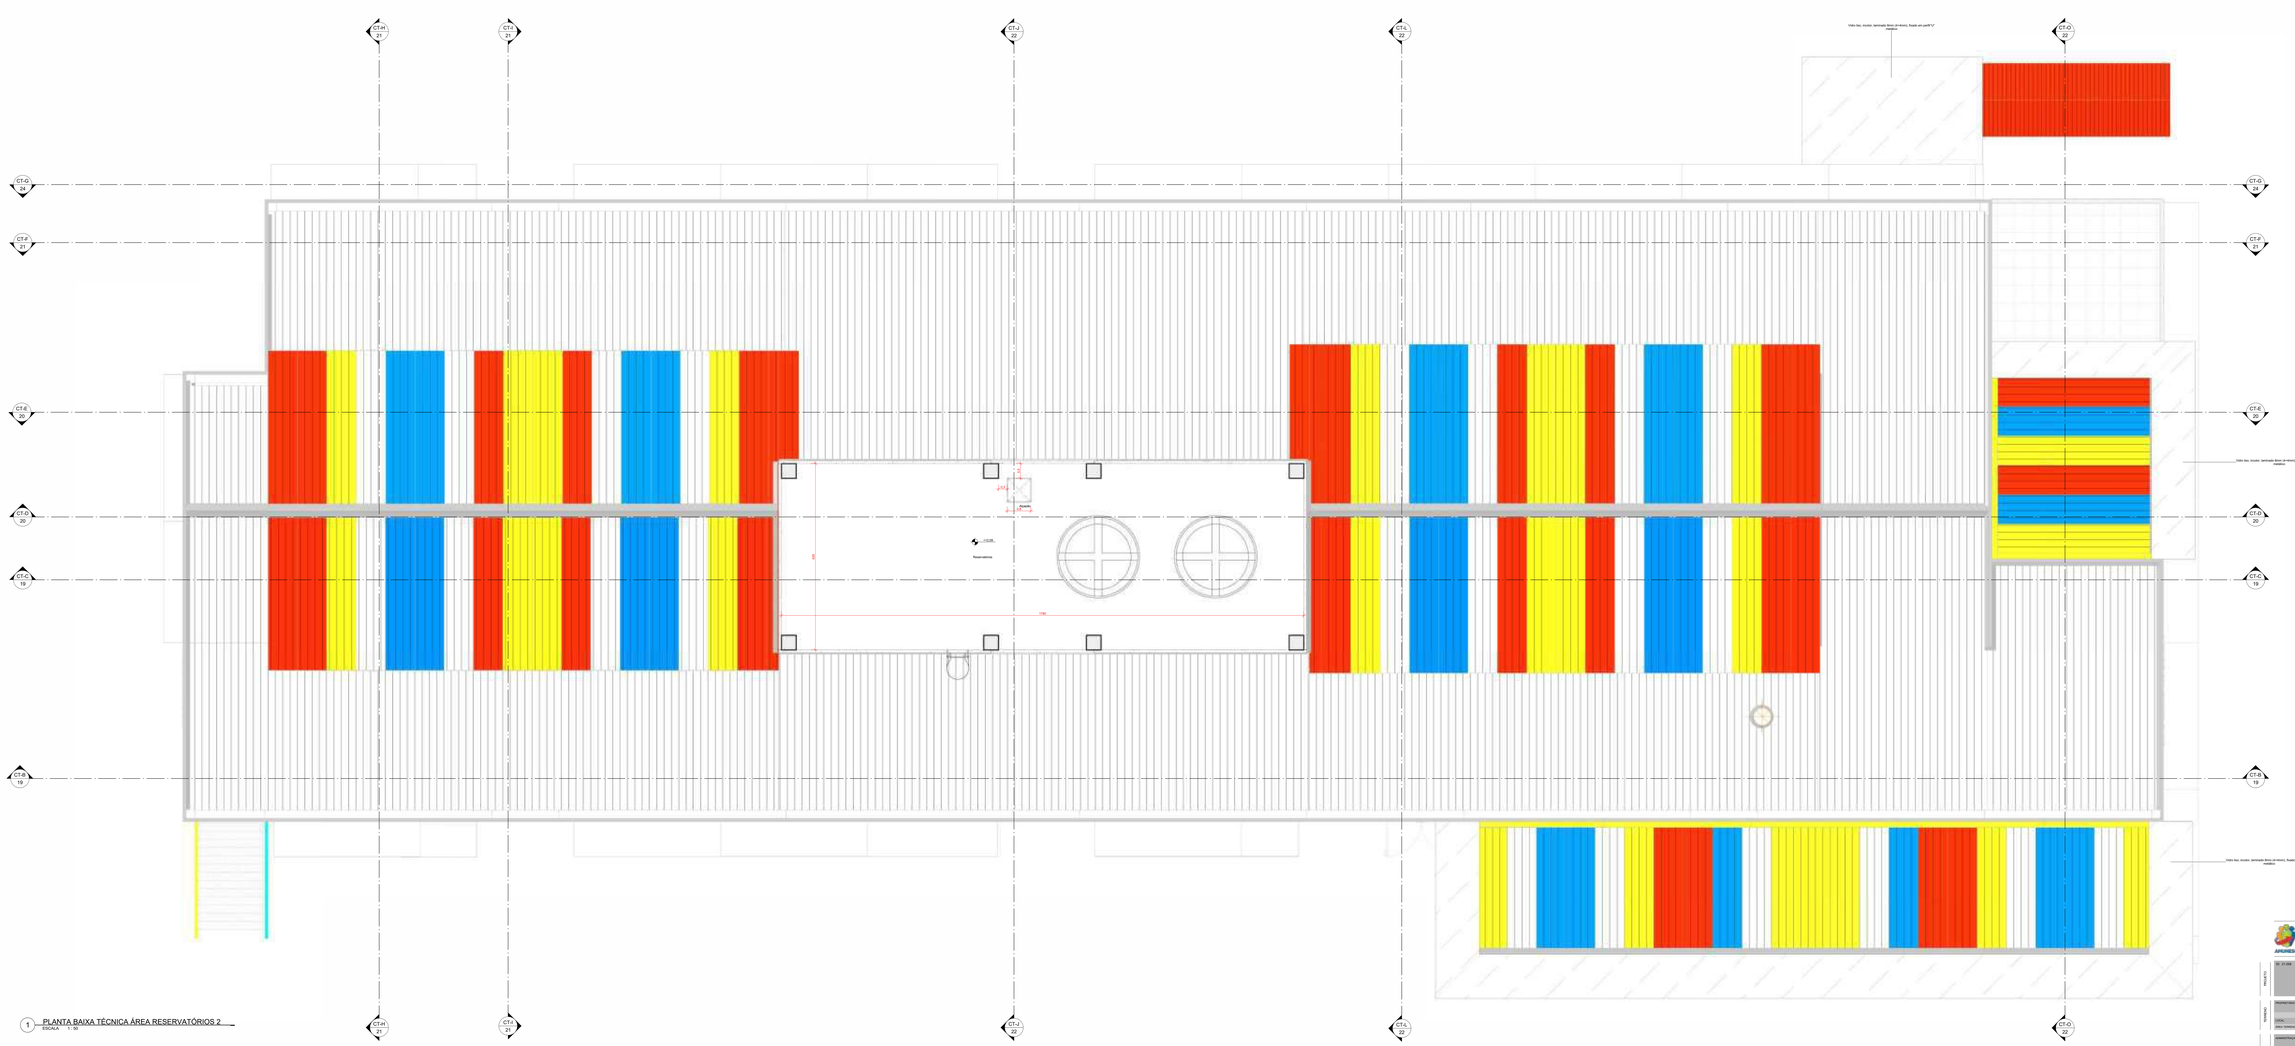

1 PLANTA BAIXA TÉCNICA ÁREA RESERVATÓRIOS 2
ESCALA 1 : 75

ASSOCIAÇÃO DE MUNICÍPIOS DO NORDESTE DO ESTADO DE SANTA CATARINA
ASSESSORIA E COORDENADORIA DE PLANEJAMENTO URBANO, MUNICIPAL E REGIONAL - CREA SC 48.625-4
RDTR-SUL - JOINVILLE - SC - Rua Rio Negro, Bairro Comasa - Fone: (**47 433-5827
www.amvnesc.org.br

TO: 21.008

CEI - CENTRO DE EDUCAÇÃO INFANTIL
PROJETO EXECUTIVO DE ARQUITETURA

ÁREA A CONSTRUIR: 2910,41 m²

MUNICÍPIO: PREFEITURA MUNICIPAL DE JOINVILLE

ENDEREÇO: Rua Rio Negro, Bairro Comasa, Joinville/SC

DATA: Abril/2022

ESCALA: 1:75

RESPONSÁVEL TÉCNICO: ADEMAR STRINGARI JUNIOR,07414380924

PROJETO: PREFEITO MUNICIPAL DE JOINVILLE

DESENHISTA: JULIANO VENÂNCIO
CAU - A99729-7

COLABORADOR: EDUARDO VENANCIO,06869867433

REVISÃO: ARQUITETURA PAISAGISMO PROJETOS ESPECIAIS

INFORMAÇÕES: Arquivo - dwfx
Escala - ANSI A3A
Emissão - 27/04/2022

CONTEÚDO DA PRANCHA: PLANTA BAIXA - RESERVATÓRIOS 2

Nº FINANCIAL - ARQ.: 17 /36

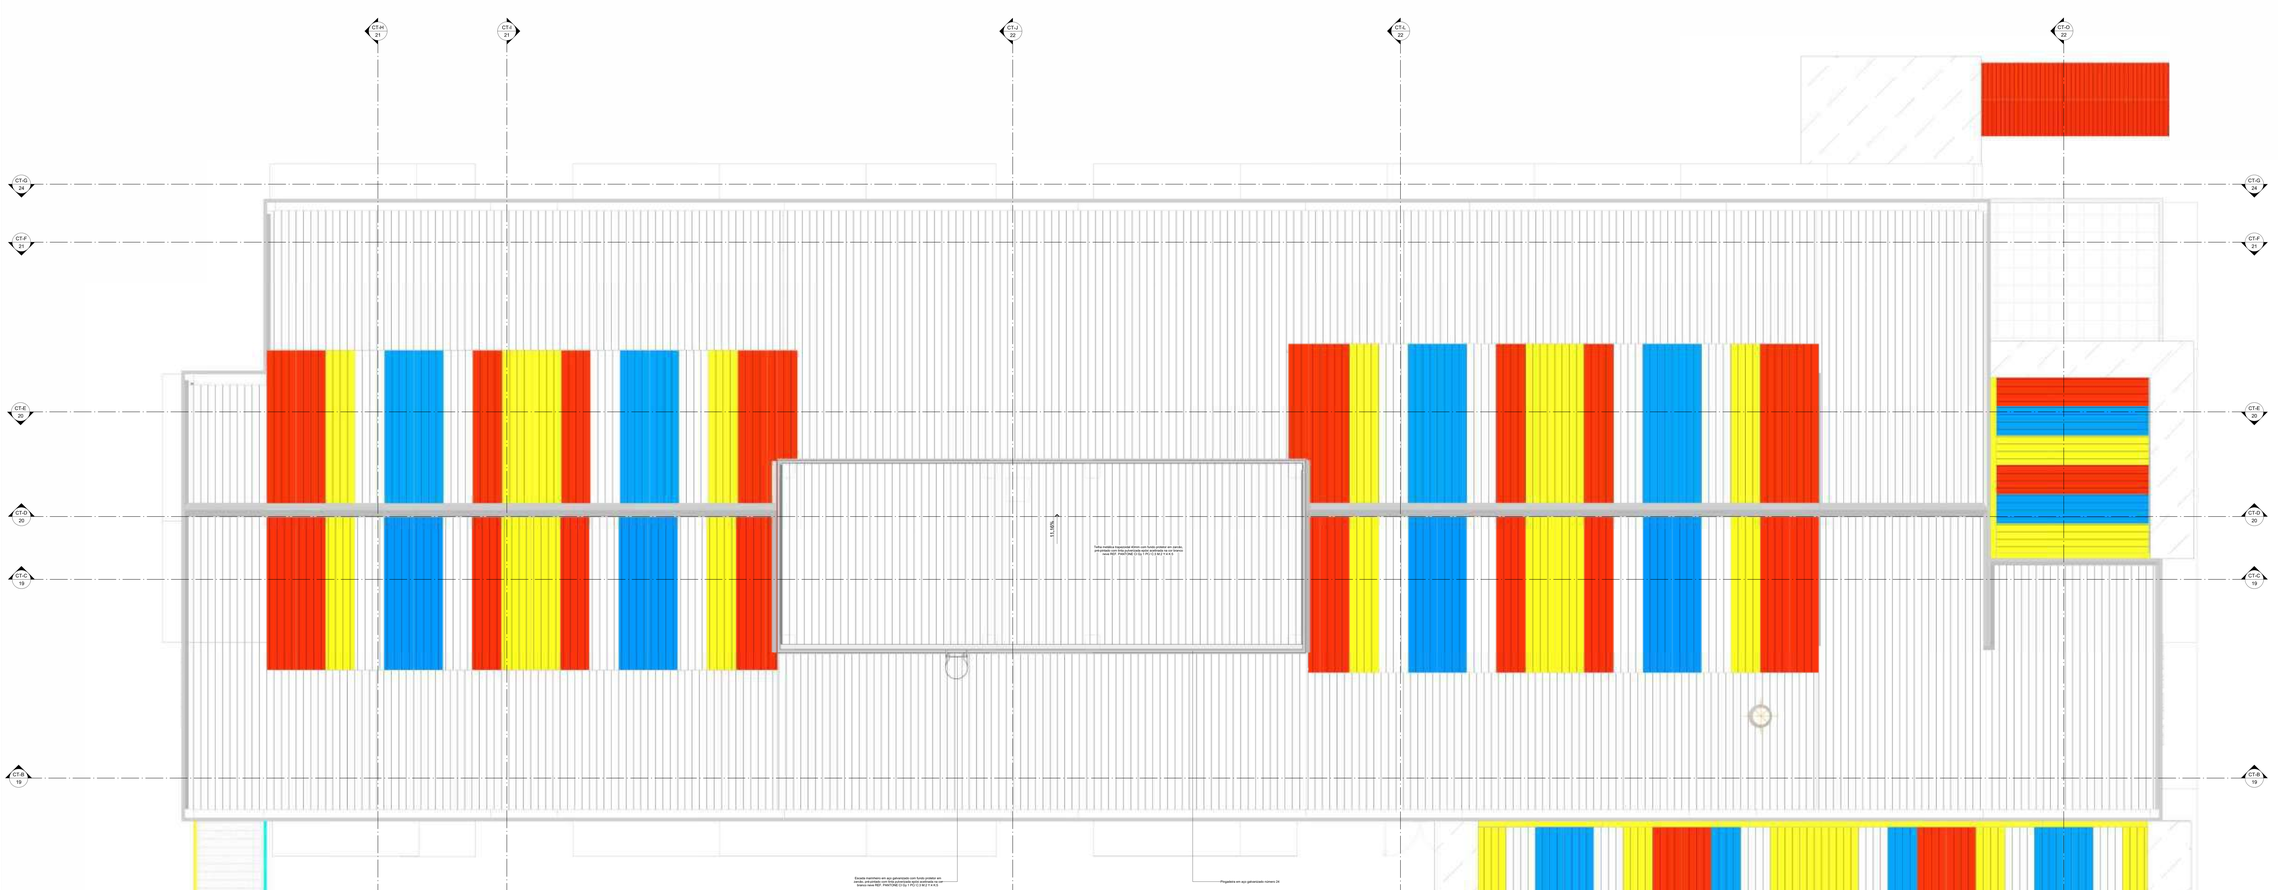

1 PLANTA BAIXA COBERTURA GERAL
ESCALA 1 : 50

ASSOCIAÇÃO DE MUNICÍPIOS DO NORDESTE DO ESTADO DE SANTA CATARINA
ASSESSORIA E COORDENADORIA DE PLANEJAMENTO URBANO, MUNICIPAL E REGIONAL – CREA SC 48.625-4
RDTR-SUL - JOINVILLE - SC - Rua Rio Claro, 1843 - América - Fone: 0**47 433-5827
www.amuresc.org.br

TÍTULO DO PROJETO
CEI - CENTRO DE EDUCAÇÃO INFANTIL
PROJETO EXECUTIVO DE ARQUITETURA
ÁREA A CONSTRUIR: 2910,41 m²

MUNICÍPIO
PREFEITURA MUNICIPAL DE JOINVILLE

ENDEREÇO
Rua Rio Negro, Bairro Comasa, Joinville/SC

CONSULTORIA/Projeto
PROJETO MUNICIPAL DE JOINVILLE
ADEMAR STRINGARI JUNIOR:07414360907

PROJETO
JULIANO VENÂNCIO
CAU - A69724-7
JULIANO VENÂNCIO:03888997928

EXECUÇÃO
EXECUTADA PELA PREFEITURA MUNICIPAL

INFORMAÇÕES
Escala: 1:50mm
Formato: A0/A1/A3
Emissão: 27/04/2022

CONTEÚDO DA PRANCHA
PLANTA BAIXA - COBERTURA GERAL

Nº PRANCHA - ARQ
18 /36

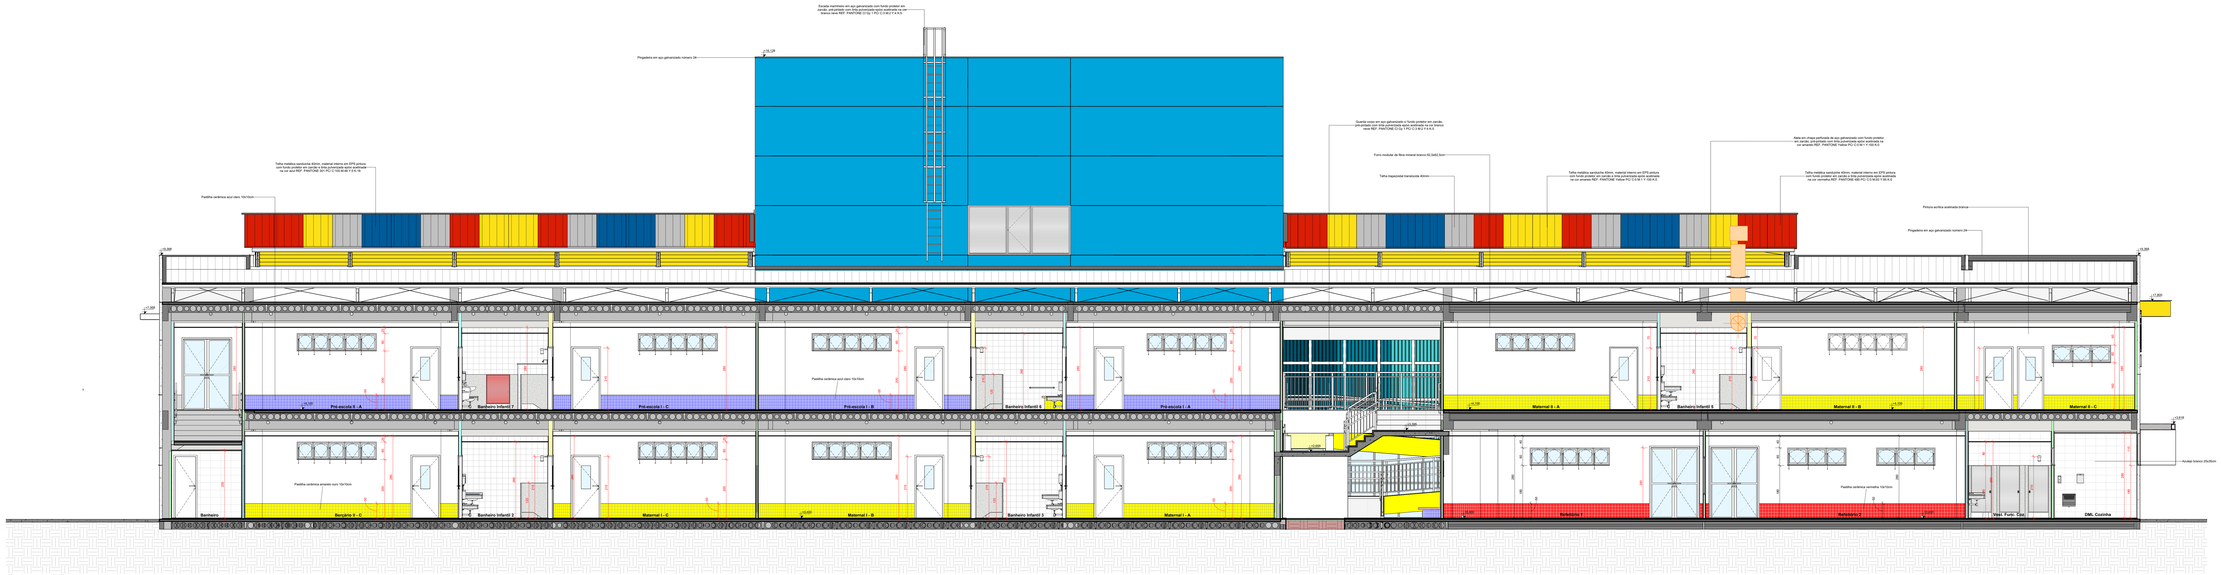
Fechada com placas cimentícias, material interno em EPS pintura com fundo protetor em cerâmica e tinta acrílica fosca acetinada na cor branco neve REF. PANTONE 13-0-0 TPG 11 C 0 M 2 Y 4 K 0
Pingadeira em aço galvanizado número 24
Fechada com placas cimentícias, material interno em EPS pintura com fundo protetor em cerâmica e tinta acrílica fosca acetinada na cor branco neve REF. PANTONE 13-0-0 TPG 11 C 0 M 2 Y 4 K 0
Forro modular de fibra mineral branco 62,5x62,5cm
Tinta hidrofugante translúcida 40mm
Tinta metálica acetinada 40mm, material interno em EPS pintura com fundo protetor em cerâmica e tinta acrílica fosca acetinada na cor amarela REF. PANTONE Yellow PC 0 C 0 M 0 Y 100 K 0
Tinta metálica acetinada 40mm, material interno em EPS pintura com fundo protetor em cerâmica e tinta acrílica fosca acetinada na cor amarela REF. PANTONE Yellow PC 0 C 0 M 0 Y 100 K 0
Tinta metálica acetinada 40mm, material interno em EPS pintura com fundo protetor em cerâmica e tinta acrílica fosca acetinada na cor amarela REF. PANTONE 485 PC 0 C 90 M 91 Y 85 K 0
Tinta metálica acetinada 40mm, material interno em EPS pintura com fundo protetor em cerâmica e tinta acrílica fosca acetinada na cor amarela REF. PANTONE 485 PC 0 C 90 M 91 Y 85 K 0
Peitoril em alvenaria revestida com placas cimentícias, material interno em EPS pintura com fundo protetor em cerâmica e tinta acrílica fosca acetinada na cor amarela REF. PANTONE Yellow PC 0 C 0 M 0 Y 100 K 0
Peitoril em alvenaria revestida com placas cimentícias, material interno em EPS pintura com fundo protetor em cerâmica e tinta acrílica fosca acetinada na cor amarela REF. PANTONE Yellow PC 0 C 0 M 0 Y 100 K 0
Pingadeira em aço galvanizado número 24
Peitoril em alvenaria revestida com placas cimentícias, material interno em EPS pintura com fundo protetor em cerâmica e tinta acrílica fosca acetinada na cor amarela REF. PANTONE Yellow PC 0 C 0 M 0 Y 100 K 0

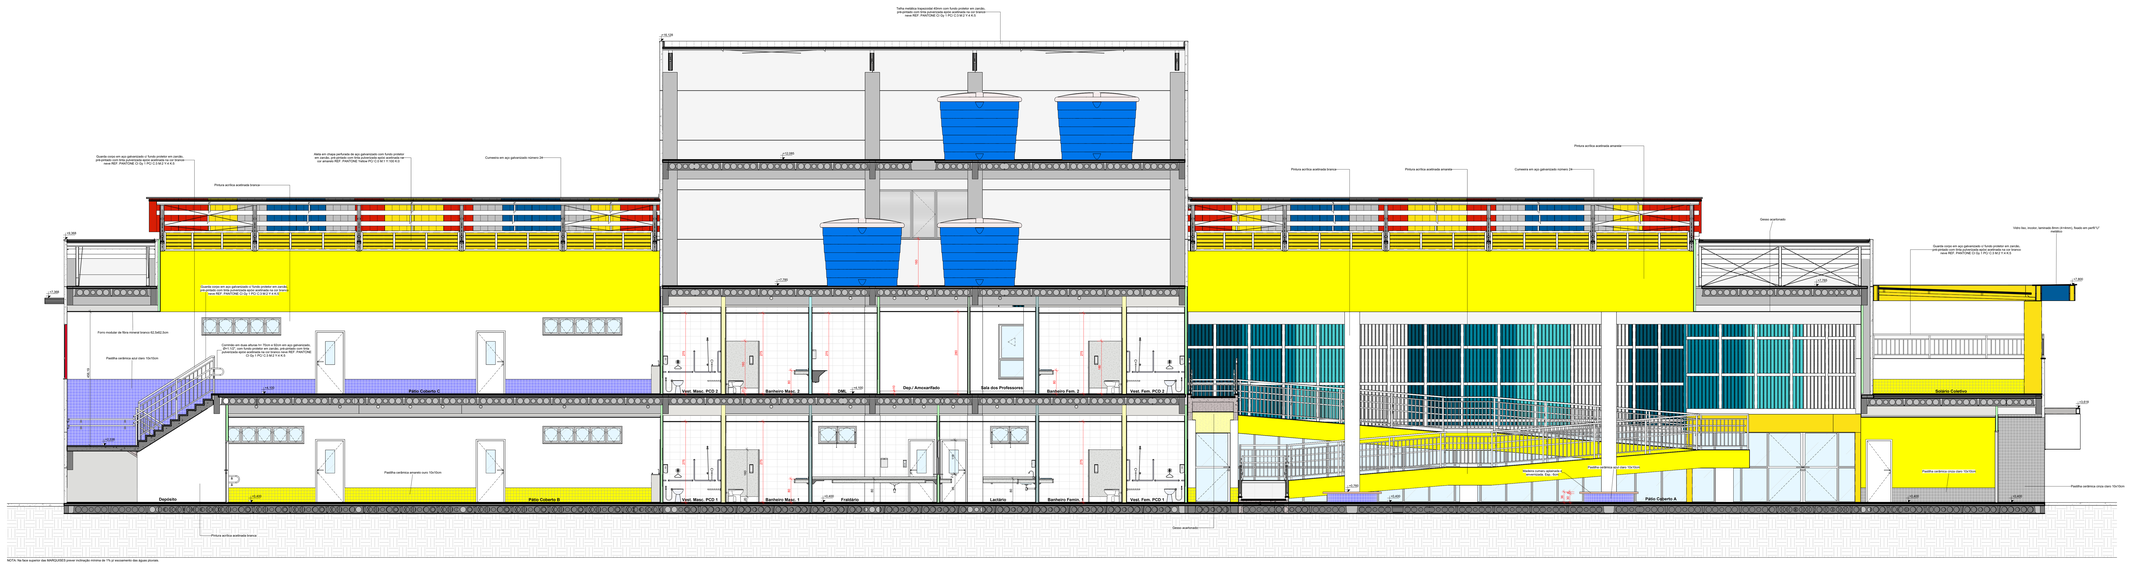

NOTA: Na face superior das MARQUISES prever inclinação mínima de 1% p/ escoamento das águas pluviais.

1 CT-D
ESCALA 1:50

NOTA: Na face superior das MARQUISES prever inclinação mínima de 1% p/ escoamento das águas pluviais.

2 CT-E
ESCALA 1:50

ASSOCIAÇÃO DE MUNICÍPIOS DO NORDESTE DO ESTADO DE SANTA CATARINA
ASSESSORIA E COORDENADORIA DE PLANEJAMENTO URBANO, MUNICIPAL E REGIONAL - CREA SC 48.625-4
RESTAURO - JOINVILLE - SC - Rua Rio Cubo, 1843 - América - Fone: 47 34 43 8927
www.amureso.org.br

TÍTULO DO PROJETO: CEI - CENTRO DE EDUCAÇÃO INFANTIL
PROJETO EXECUTIVO DE ARQUITETURA
ÁREA A CONSTRUIR: 2910,41 m²

MUNICÍPIO: PREFEITURA MUNICIPAL DE JOINVILLE

ENDEREÇO: Rua Rio Negro, Bairro Comasa, Joinville/SC

DATA: Junho/2022
Data Vencimento: 30/06/2017

RESPONSÁVEL TÉCNICO: PROJETO MUNICIPAL DE JOINVILLE
"ADEMAR STRINGARI"
JUNIOR 074140909

PROJETO: JULIANO VENÂNCIO
CAU / ARITA17

EXECUTOR: EQUIPE VENÂNCIO/DESIGN/ETEC

RELAÇÃO: ARQUITETURA RESPONSÁVEL TÉCNICO (AUTOR)

INFORMAÇÃO: Escala: 1:50mm
Formato: A1
Emissão: 27/04/2022

CONTEÚDO DA PRANCHA: CORTES D e E

Nº FINANCIAL - ARQ: 20 /36

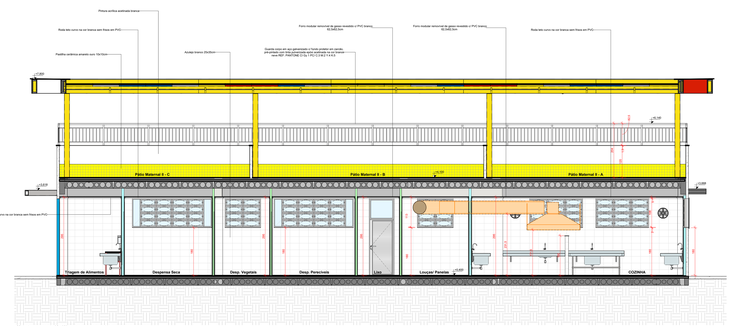

4 CT-A
ESCALA 1:50

NOTA: No face superior das MARQUISES prever inclinação mínima de 1% p/ escoamento das águas pluviais.

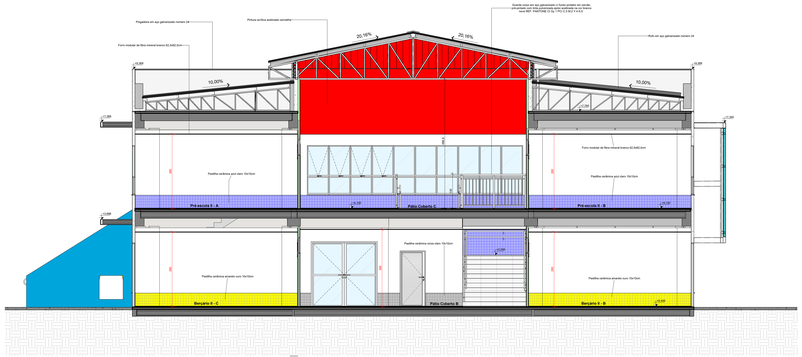

2 CT-H
ESCALA 1:50

NOTA: No face superior das MARQUISES prever inclinação mínima de 1% p/ escoamento das águas pluviais.

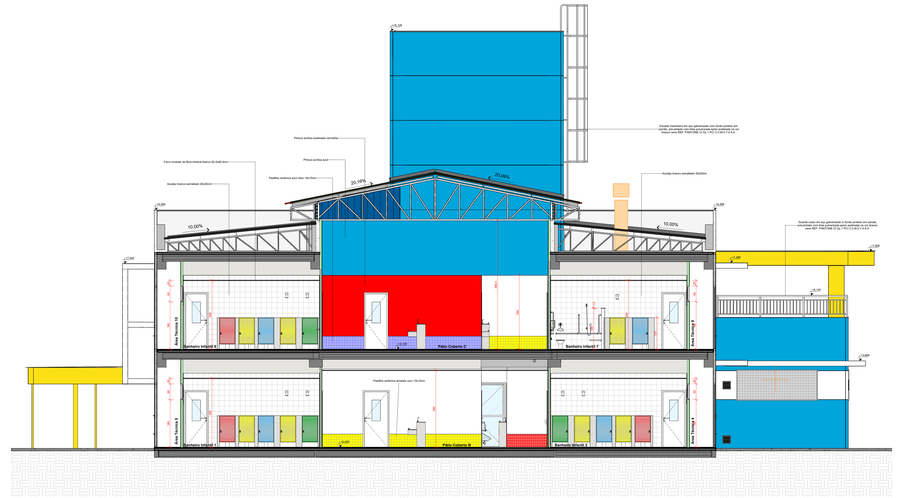

3 CT-I
ESCALA 1:50

NOTA: No face superior das MARQUISES prever inclinação mínima de 1% p/ escoamento das águas pluviais.

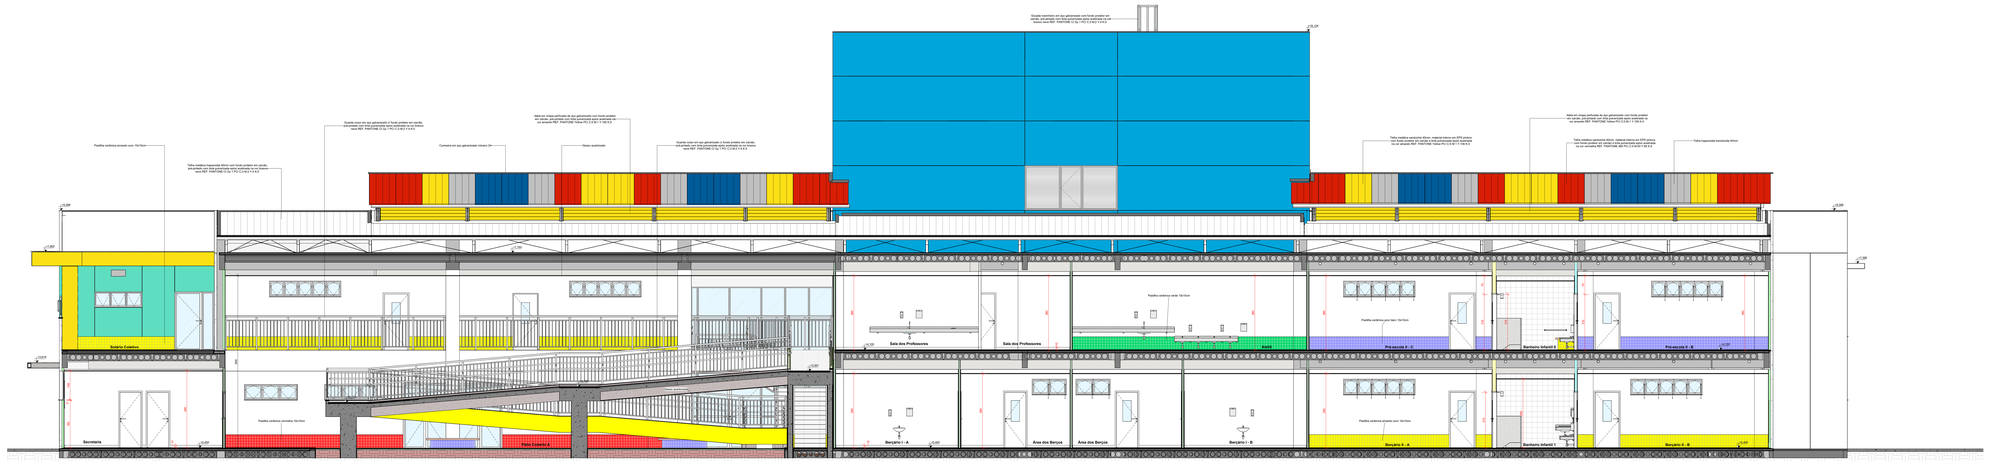

1 CT-F
ESCALA 1:50

NOTA: No face superior das MARQUISES prever inclinação mínima de 1% p/ escoamento das águas pluviais.

ASSOCIAÇÃO DE MUNICIPIOS DO NORDESTE DO ESTADO DE SANTA CATARINA
ASSESSORIA E COORDENADORIA DE PLANEJAMENTO URBANO, REGIONAL E REGIONAL - CREA SC 45.823-4
RUA JOSÉ LOBATO Nº 351 - Rua Boa Vista, 1900 - America - Fone: (47)* 433-3927
www.amunesc.org.br

CEI - CENTRO DE EDUCAÇÃO INFANTIL
PROJETO EXECUTIVO DE ARQUITETURA
ÁREA A CONSTRUIR: 2610,01 m²

PREFEITURA MUNICIPAL DE JOINVILLE
Rua Rio Negro, Bairro Comasa, Joinville/SC

RENEMAR STRINGARI JUNIOR,07414585891
ASSESSORIA E COORDENADORIA DE PLANEJAMENTO URBANO, REGIONAL E REGIONAL - CREA SC 45.823-4

JULIANO VENANCIO
CAU: A86108-7
ASSESSORIA E COORDENADORIA DE PLANEJAMENTO URBANO, REGIONAL E REGIONAL - CREA SC 45.823-4

ESCALA: INDICADA

DATA EMISSÃO: 07/04/2022

CORTES DO PROJETO

CORTES A, F, H e I

Nº PRANCHA / ANO: 21 /36

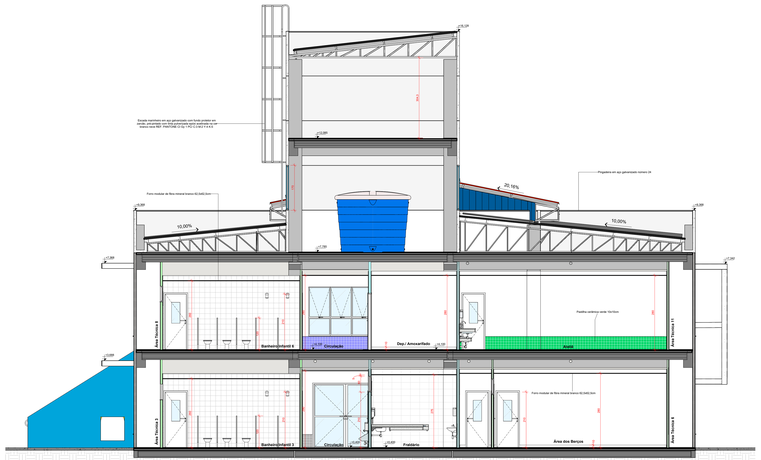

1 CT-J
ESCALA 1: 50

NOTA: Na face superior das MARQUISES prever inclinação mínima de 1% p/ escoamento das águas pluviais.

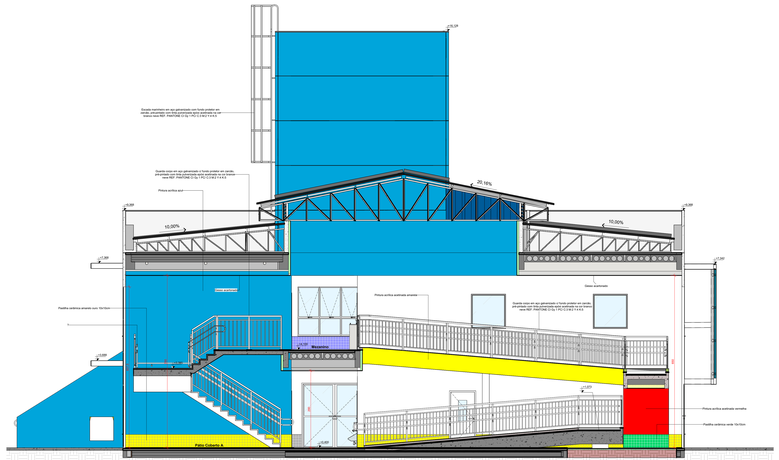

2 CT-L
ESCALA 1: 50

NOTA: Na face superior das MARQUISES prever inclinação mínima de 1% p/ escoamento das águas pluviais.

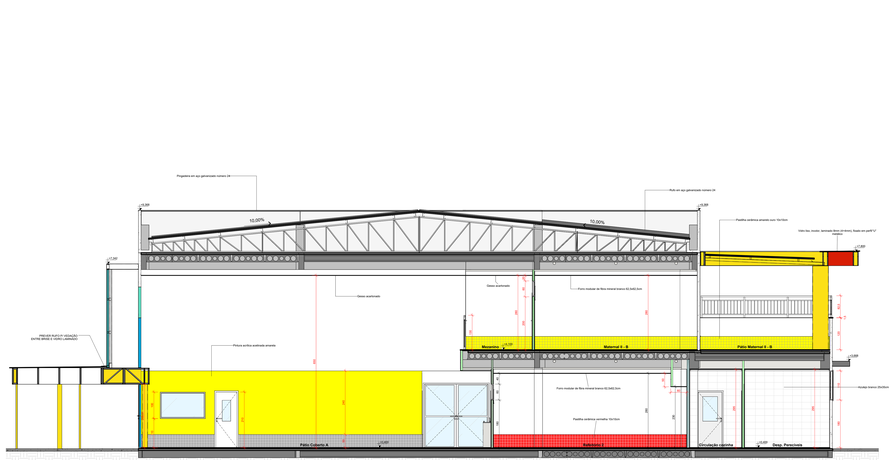

5 CT-N
ESCALA 1: 50

NOTA: Na face superior das MARQUISES prever inclinação mínima de 1% p/ escoamento das águas pluviais.

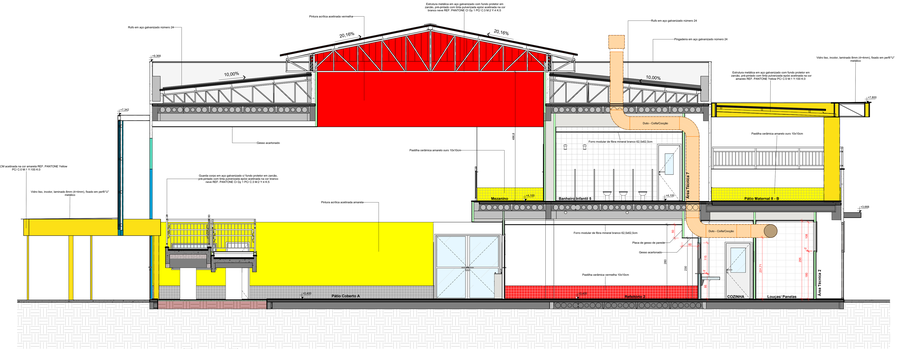

4 CT-M
ESCALA 1: 50

NOTA: Na face superior das MARQUISES prever inclinação mínima de 1% p/ escoamento das águas pluviais.

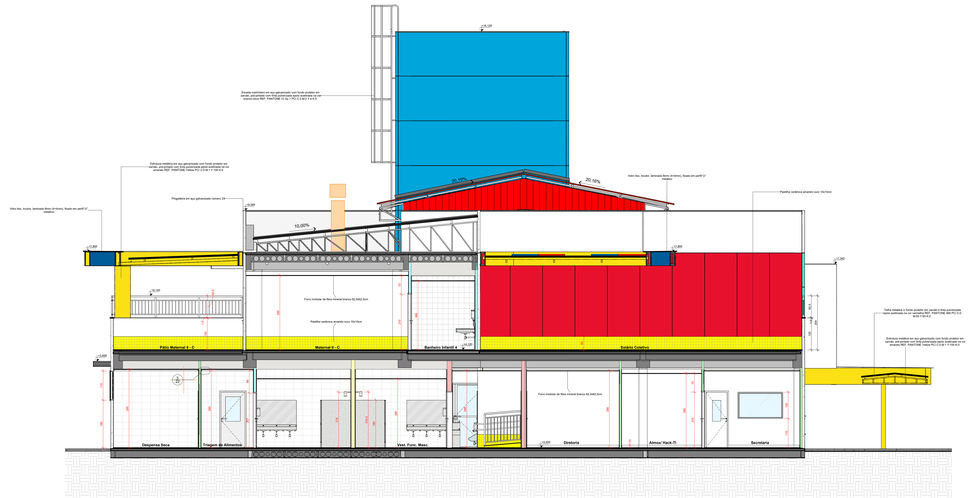

6 CT-O
ESCALA 1: 50

NOTA: Na face superior das MARQUISES prever inclinação mínima de 1% p/ escoamento das águas pluviais.

3 DET RODA-TETO
ESCALA 1: 5

APGRESC

ASSOCIAÇÃO DE MUNICÍPIOS DO NORDESTE DO ESTADO DE SANTA CATARINA
ASSESSORIA E COORDENADORIA DE PLANEJAMENTO URBANO, REGIONAL E REGIONAL - CREA SC 45.823-4
RUA JOSÉ LOBATO, 47 - SÃO FRANCISCO DO SUL - SC - Rua Blue Colin, 1900 - Anterior - Fone: (47)* 433-5567
www.apgresc.org.br

OBJETO:	CEI - CENTRO DE EDUCAÇÃO INFANTIL PROJETO EXECUTIVO DE ARQUITETURA ÁREA A CONSTRUIR: 2610,01 m²
REQUISITANTE:	PREFEITURA MUNICIPAL DE JOINVILLE
LOCAL:	Rua Rio Negro, Bairro Comasa, Joinville/SC
ARQ. RESPONS.:	ENGENHEIRO
COMPETÊNCIA:	PROJETO DA PREFEITURA MUNICIPAL DE JOINVILLE
RESPONSÁVEL:	ADEMAR STRINGARI JUNIOR.07414590901
DESENHO:	JULIANO VERANICO CAD / AMBITAT
ESTUDO TÉCNICO:	ARQUITETURA E URBANISMO ENGENHARIA ELETRICA ENGENHARIA HIDROSANITÁRIA ENGENHARIA ESTRUTURAL ENGENHARIA MECÂNICA ENGENHARIA CIVIL
ESCALAS:	METROS/CM Planta - 1/50 Corte - 1/50 Fachada - 1/50
CONTEÚDO DA PRANCHA:	CORTES J, L, M, N e O
Nº PRANCHA - ARQ:	22 /36

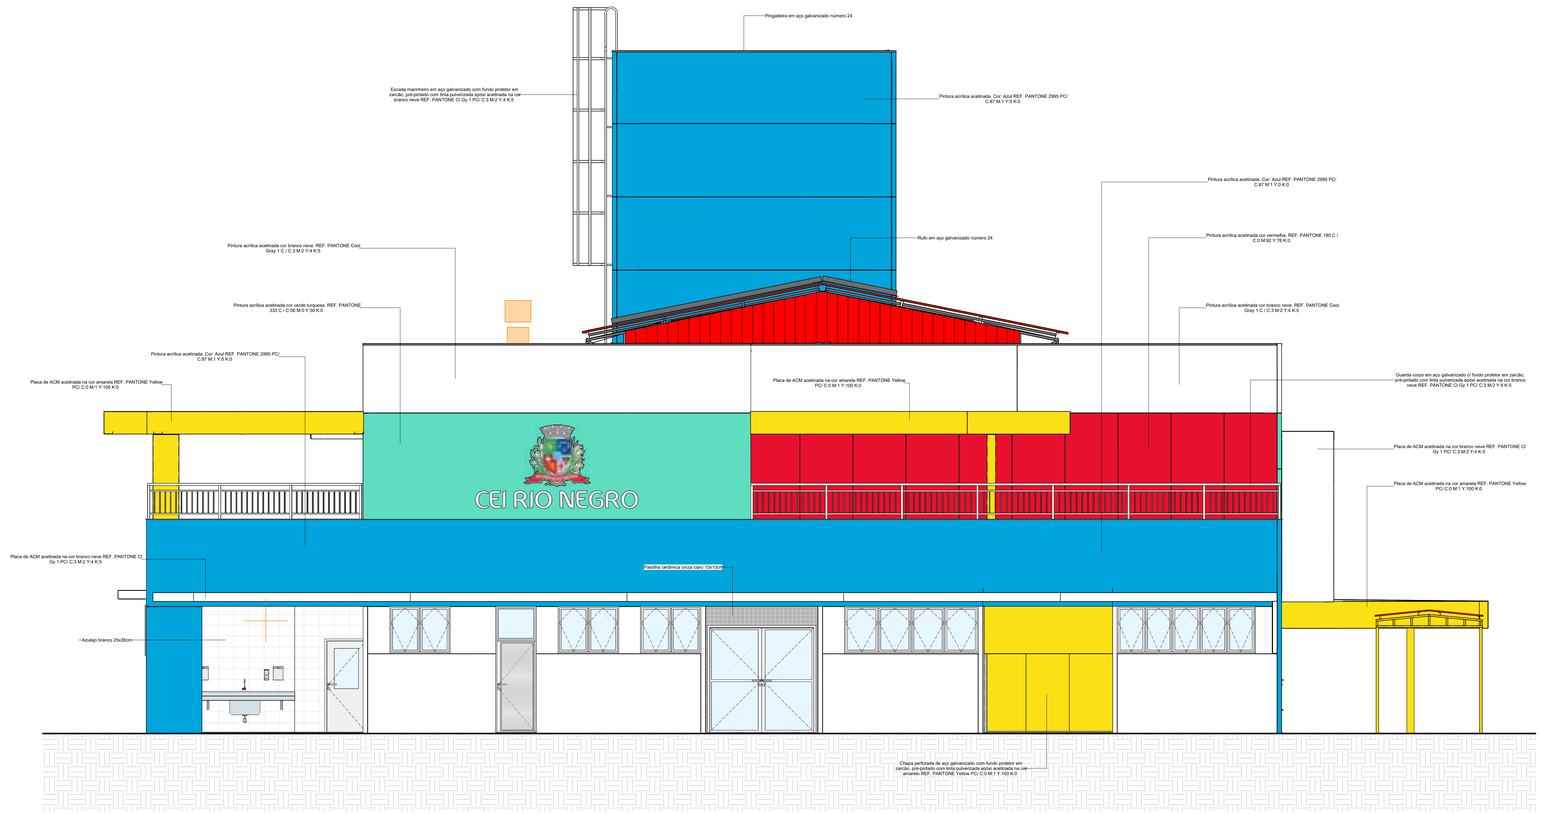

1 ELEVAÇÃO FRONTAL
ESCALA 1 : 50

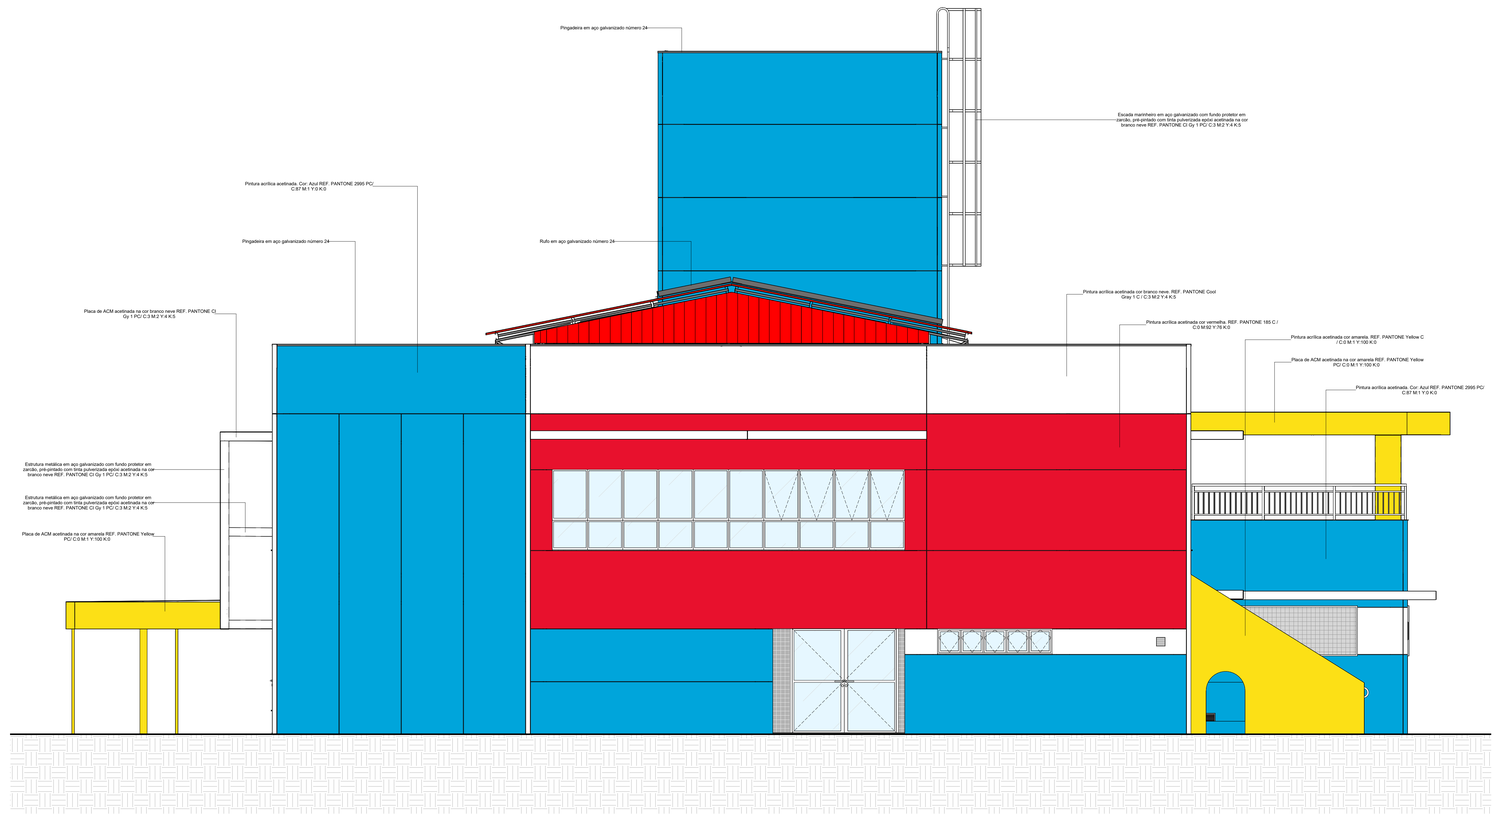

2 ELEVAÇÃO FUNDOS
ESCALA 1 : 50

ASSOCIAÇÃO DE MUNICÍPIOS DO NORDESTE DO ESTADO DE SANTA CATARINA
ASSESSORIA E COORDENADORA DE PLANEJAMENTO URBANO, MUNICIPAL E REGIONAL - CREA SC 48.825-4
89216-005 – JOINVILLE - SC - Rua Max Colin, 1843 - América - Fone: 0**47 433-3927
www.amunesc.org.br

PROJETO
ID: 21.058
CEI - CENTRO DE EDUCAÇÃO INFANTIL
PROJETO EXECUTIVO DE ARQUITETURA
ÁREA A CONSTRUIR: 2910,41 m²

TERRENO
PROPRIETÁRIO: PREFEITURA MUNICIPAL DE JOINVILLE
LOCAL: Rua Rio Negro, Bairro Comasa, Joinville/SC
ÁREA TERRENO: 3234,95 m²

ASSINATURAS
ADMINISTRAÇÃO: PREFEITO MUNICIPAL DE JOINVILLE — ADEMAR STHRINGARI JUNIOR:07414980901
PROJETO: JULIANO VENÂNCIO, CAU - A68126-7 — ASSINATURA RESPONSÁVEL PELO PROJETO: JULIANO VENANCIO:06056987929
EXECUÇÃO: — ASSINATURA RESPONSÁVEL PELA EXECUÇÃO:

PRANCHA
INFORMAÇÕES: Desenho: Juliano; Escala: INDICADA; Emissão: 27/04/2022
CONTEÚDO DA PRANCHA: ELEVAÇÃO FRONTAL E FUNDOS
Nº PRANCHA - ARQ: 23 /36

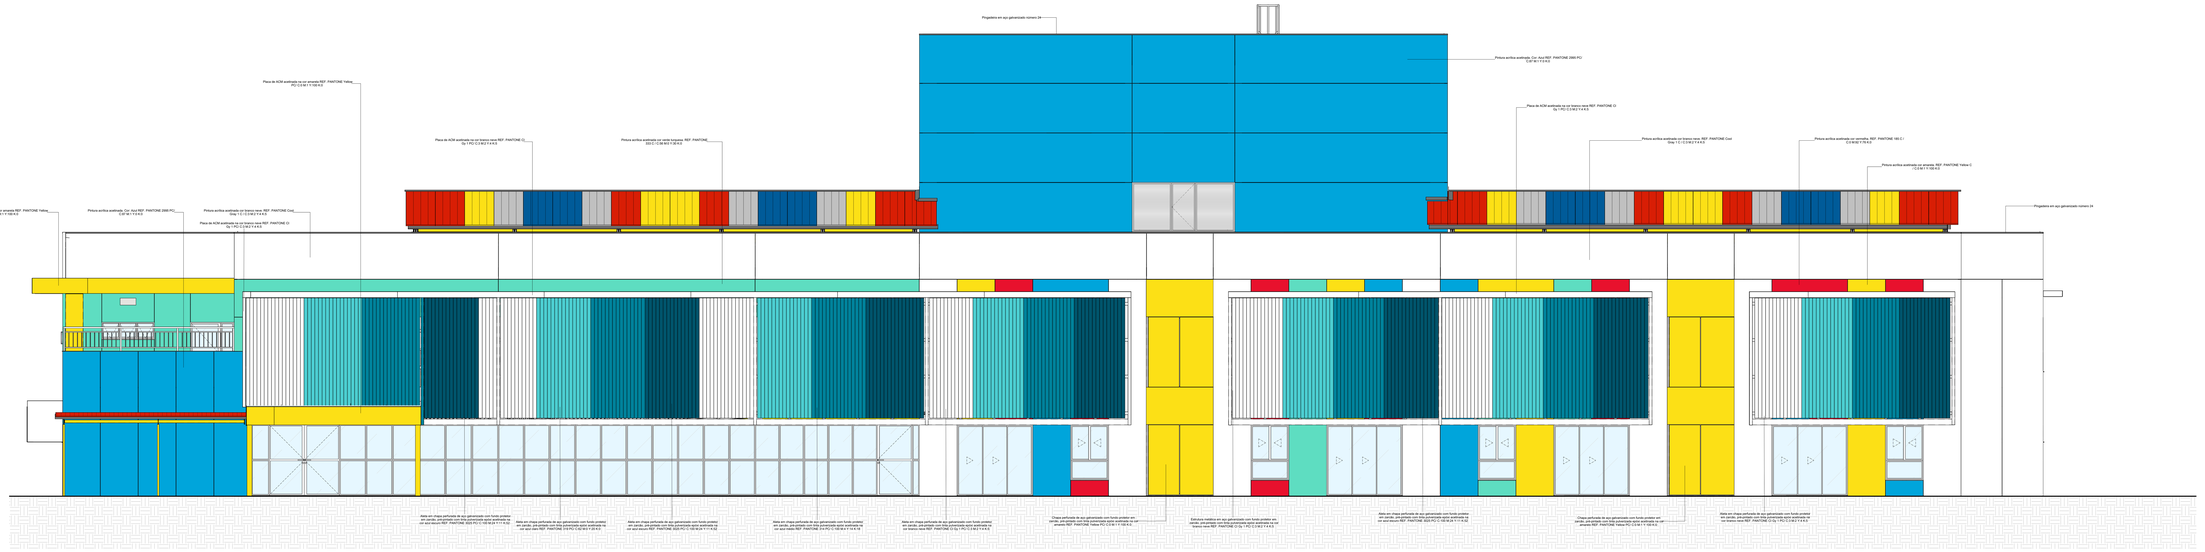

1 ELEVAÇÃO LATERAL DIREITA
ESCALA 1 : 50

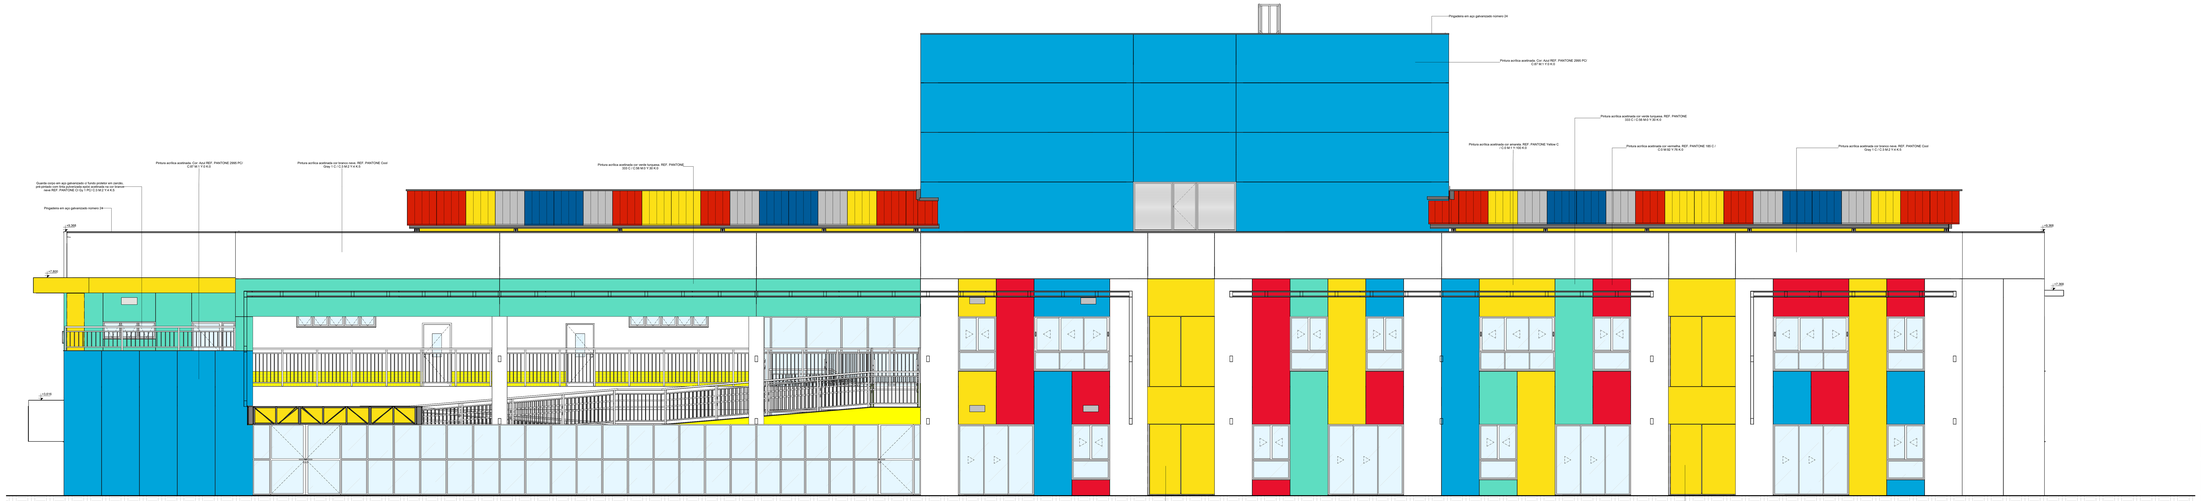

NOTA: Na face superior das MARQUISES prever inclinação mínima de 1% p/ escoamento das águas pluviais.

2 CT G
ESCALA 1 : 50

ASSOCIAÇÃO DE MUNICÍPIOS DO NORDESTE DO ESTADO DE SANTA CATARINA
ASSESSORIA E COORDENADORIA DE PLANEJAMENTO URBANO, MUNICIPAL E REGIONAL - CREA SC 48.625-4
RDTR-ISS - JOINVILLE - SC - Rua Rio Negro, 1543 - América - Fone: 47 34 43 5827
www.amunesc.org.br

PROJETO

OBJETO: CEI - CENTRO DE EDUCAÇÃO INFANTIL
PROJETO EXECUTIVO DE ARQUITETURA
ÁREA A CONSTRUIR: 2910,41 m²

MUNICÍPIO: PREFEITURA MUNICIPAL DE JOINVILLE

ENDEREÇO: Rua Rio Negro, Bairro Comasa, Joinville/SC

RESPONSÁVEL TÉCNICO: ADEMAR STRINGARI JUNIOR, 07414380903

PROJETO: PROJETO MUNICIPAL DE JOINVILLE

DESENHISTA: JULIANO VENÂNCIO
CAU / ABEA/SC

ASSINATURA: JULIANO VENÂNCIO:02688967928

RESPONSÁVEL: ASSESSORIA TÉCNICA/ARQUITETURA

DATA: 21/04/2022

ESCALA: INDICADA

CONTEÚDO DA PRANCHA: ELEVAÇÃO LATERAL DIREITA E CORTE G

Nº PRANCHA - ARQ: 24 /36

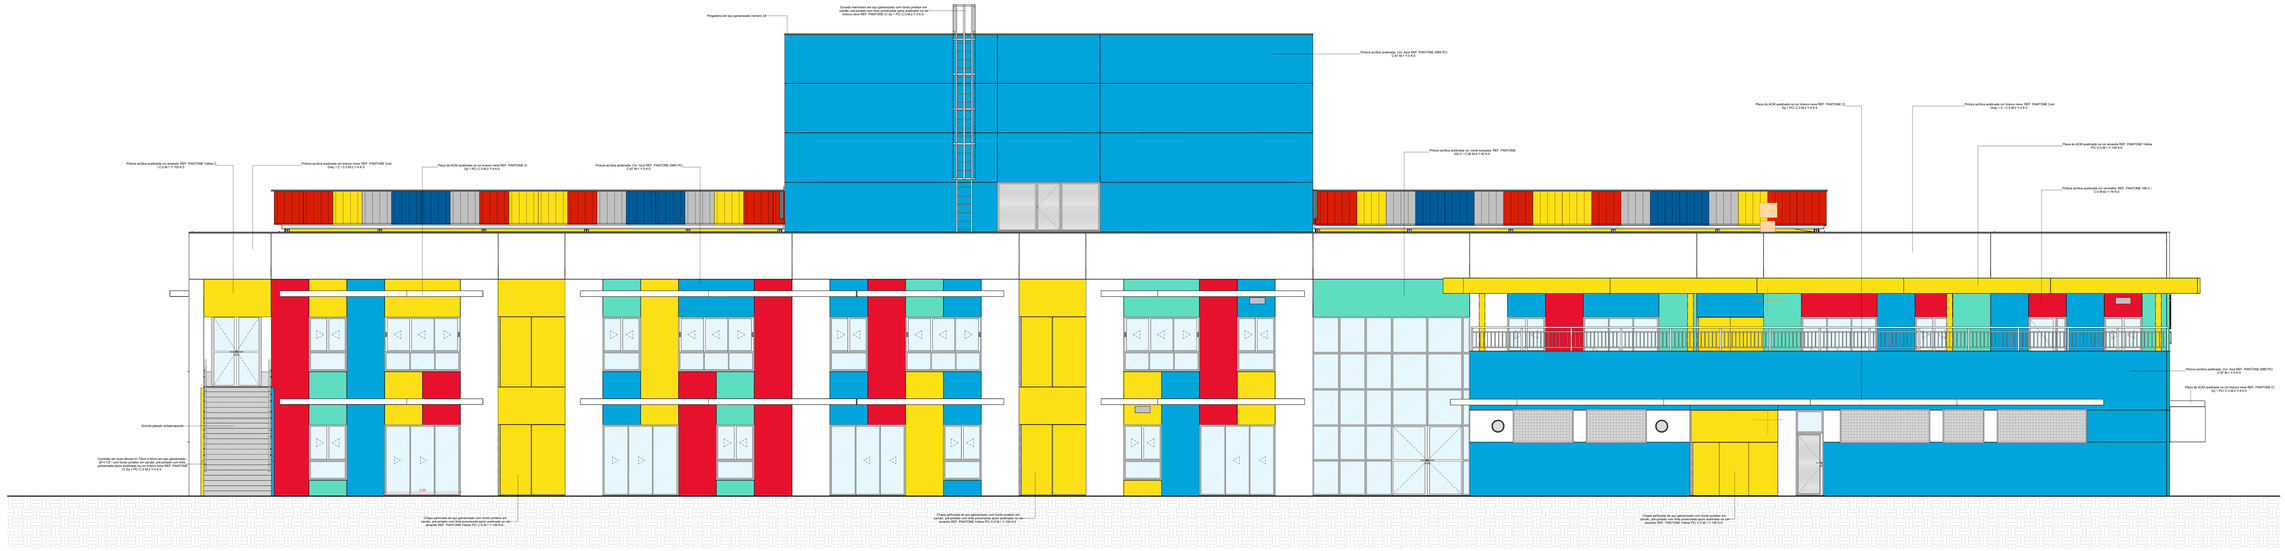

1 ELEVAÇÃO LATERAL ESQUERDA
ESCALA 1: 50

ASSOCIAÇÃO DE MUNICÍPIOS DO NORDESTE DO ESTADO DE SANTA CATARINA
ASSESSORIA E COORDENADORIA DE PLANEJAMENTO URBANO, MUNICIPAL E REGIONAL – CREA SC 48.625-4
RDTN 6280 - JOINVILLE - SC - Rua Rio Negro, Bairro Comasa - Fone: (**47 433-5827
www.amvnesc.org.br

TÍTULO DO PROJETO: CEI - CENTRO DE EDUCAÇÃO INFANTIL
PROJETO EXECUTIVO DE ARQUITETURA
ÁREA A CONSTRUIR: 2910,41 m²

CONTRATANTE: PREFEITURA MUNICIPAL DE JOINVILLE

ENDEREÇO: Rua Rio Negro, Bairro Comasa, Joinville/SC

CIDADE: PREFEITO MUNICIPAL DE JOINVILLE

RESPONSÁVEL TÉCNICO: ADEMAR STRINGARI JUNIOR 074145905-20 — ENGENHEIRO CIVIL — CREA SC 074145-9 — ART 28027230211600

PROJETO: JULIANO VENÂNCIO

DESENHISTA: JULIANO VENÂNCIO ASSUNÇÃO — CAU / ABR 53617

ESCALA: 1:50

DATA: 27/04/2022

CONTEÚDO DA PRANCHA: ELEVAÇÃO LATERAL ESQUERDA

Nº PRANCHA - ARQ: 25 /36

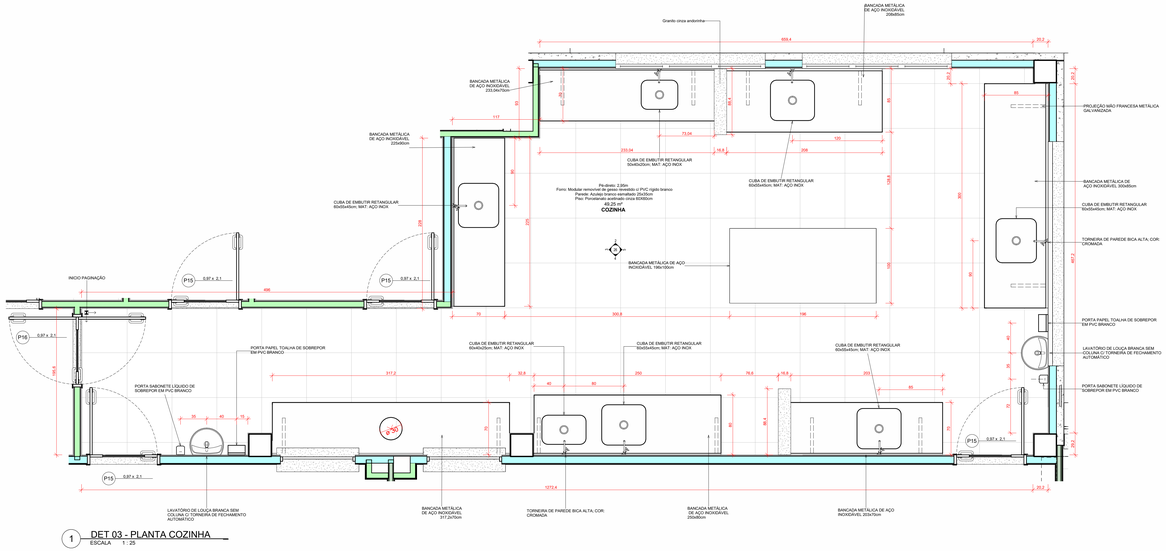

1 DET 03 - PLANTA COZINHA
ESCALA 1 : 25

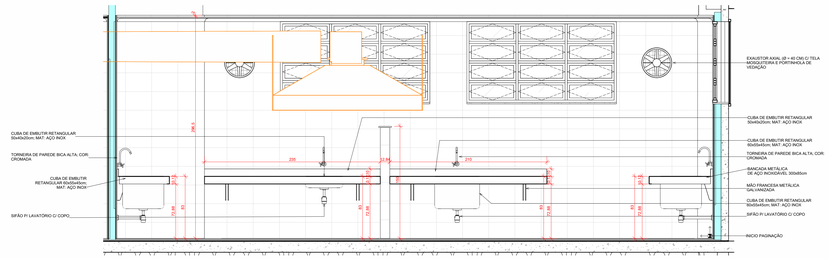

2 DET 03 - ELEV 01
ESCALA 1 : 25

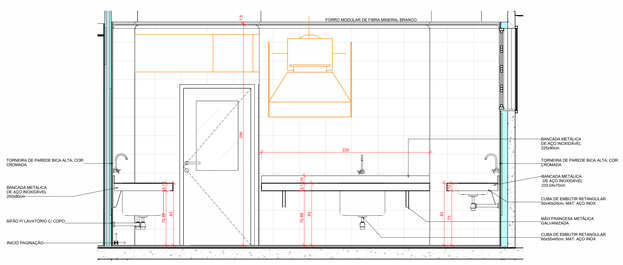

3 DET 03 - ELEV 02
ESCALA 1 : 25

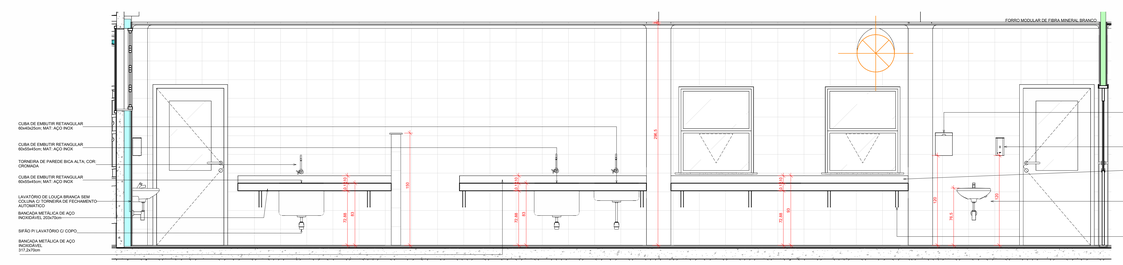

4 DET 03 - ELEV 03
ESCALA 1 : 25

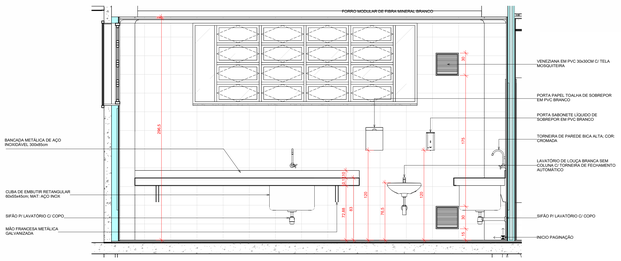

5 DET 03 - ELEV 04
ESCALA 1 : 25

6 DET 03 - PERSPECTIVA COZINHA - VISTA 1
ESCALA

7 DET 03 - PERSPECTIVA COZINHA - VISTA 2
ESCALA

ASSOCIAÇÃO DE MUNICÍPIOS DO NORDESTE DO ESTADO DE SANTA CATARINA
ASSESSORIA E COORDENADORIA DE PLANEJAMENTO URBANO, MUNICIPAL E REGIONAL - CREA SC 48.826-4
89216-000 - JOINVILLE - SC - Rua Max Colin, 1843 - América - Fone: 0**47 433-3927
www.amunesc.org.br

PROJETO
ID: 21.008
CEI - CENTRO DE EDUCAÇÃO INFANTIL
PROJETO EXECUTIVO DE ARQUITETURA
ÁREA A CONSTRUIR: 2910,41 m²

TERRENO
PROPRIETÁRIO: PREFEITURA MUNICIPAL DE JOINVILLE
LOCAL: Rua Rio Negro, Bairro Comasa, Joinville/SC
AREA TERRENO: 3334,00 m²

ASSINATURAS
ADMINISTRAÇÃO: PREFEITO MUNICIPAL DE JOINVILLE — ADEMAR STRINGARI JUNIOR:07414980901
PROJETO: JULIANO VENÂNCIO, CAU - A89109-7 — JULIANO VENANCIO:06086167920
EXECUÇÃO: ASSINATURA RESPONSÁVEL PELA EXECUÇÃO

PRANCHA
INFORMAÇÕES — Desenho: Juliano; Escala: INDICADA; Emissão: 27/04/2022
CONTEÚDO DA PRANCHA: DETALHES COZINHA
Nº PRANCHA - ARQ: 26 /36

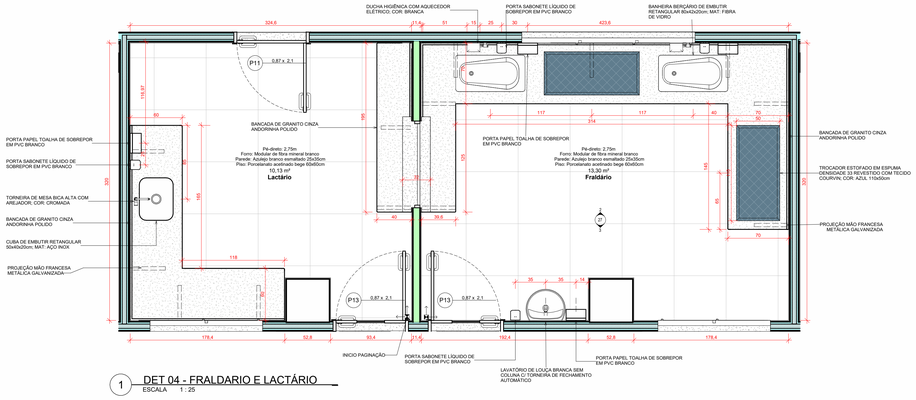

1 DET 04 - FRALDARIO E LACTÁRIO
ESCALA 1 : 25

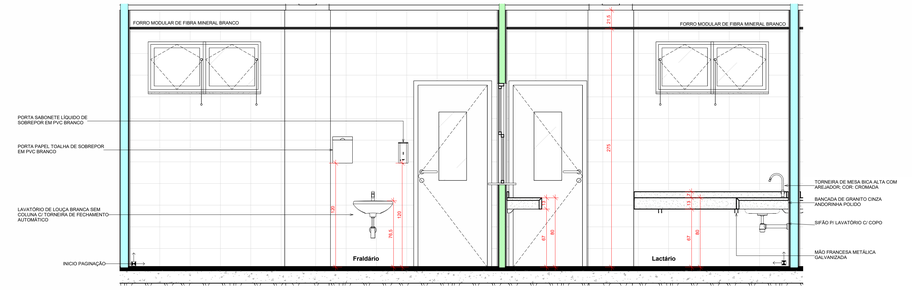

3 DET 04 - ELEV 02
ESCALA 1 : 25

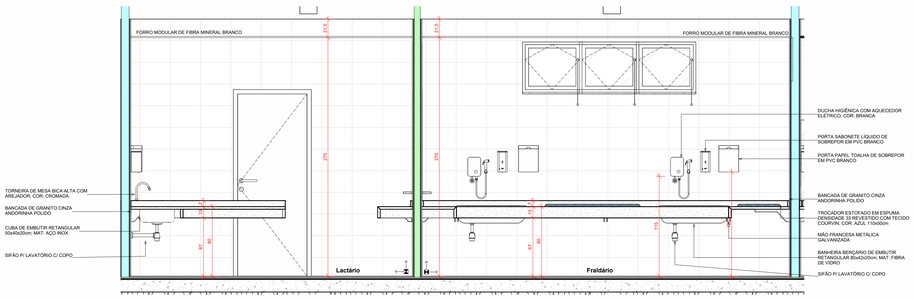

2 DET 04 - ELEV 01
ESCALA 1 : 25

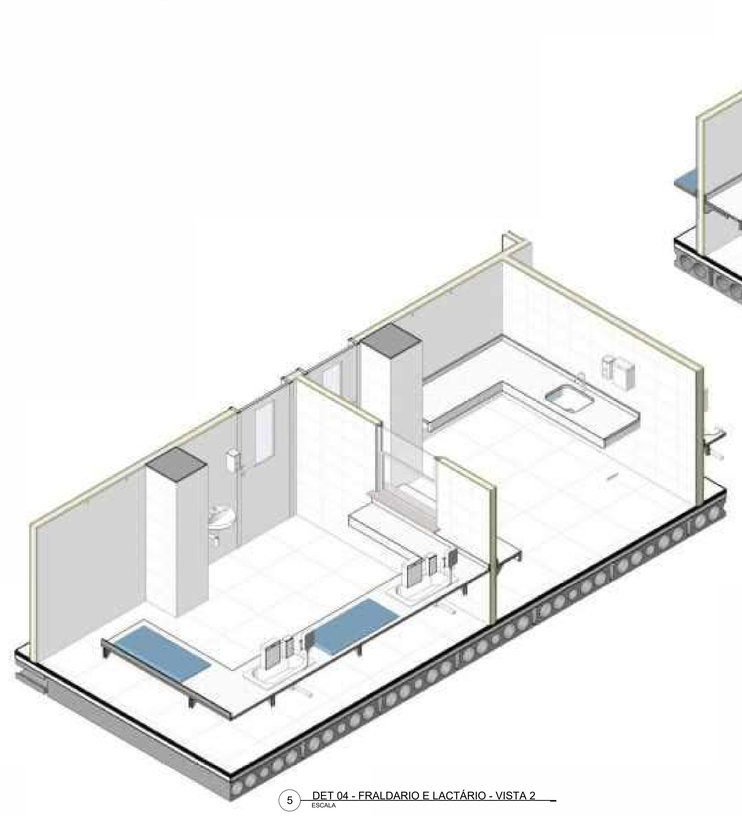

DET 04 - FRALDARIO E LACTÁRIO - VISTA 2
ESCALA

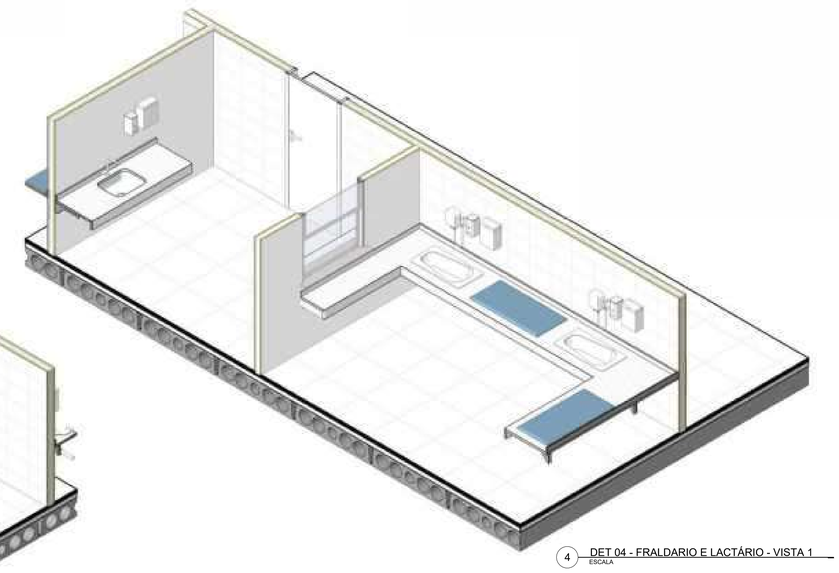

4 DET 04 - FRALDARIO E LACTÁRIO - VISTA 1
ESCALA

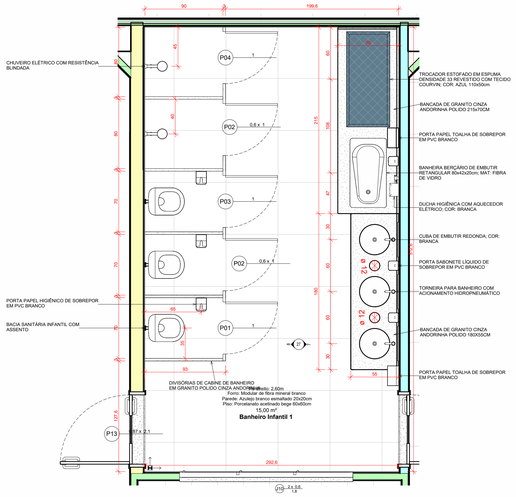

6 DET 06 - BANHEIRO INFANTL 01
ESCALA 1 : 25

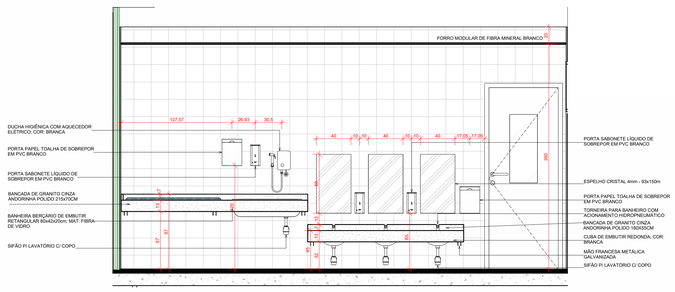

7 DET 06 - ELEV 01
ESCALA 1 : 25

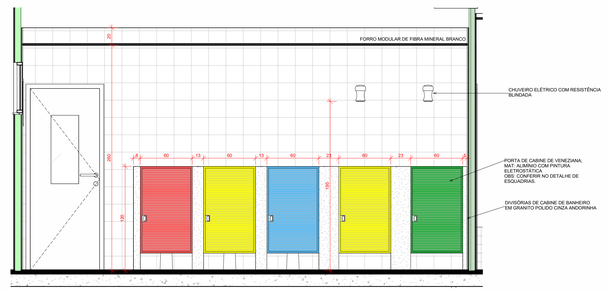

8 DET 06 - ELEV 02
ESCALA 1 : 25

ASSOCIAÇÃO DE MUNICÍPIOS DO NORDESTE DO ESTADO DE SANTA CATARINA
ASSESSORIA E COORDENADORIA DE PLANEJAMENTO URBANO, MUNICIPAL E REGIONAL - CREA SC 48.825-4
89216-000 - JOINVILLE - SC - Rua Max Colin, 1843 - América - Fone: 0**47 433-3927
www.amunesc.org.br

PROJETO
ID: 21.058
CEI - CENTRO DE EDUCAÇÃO INFANTIL
PROJETO EXECUTIVO DE ARQUITETURA
ÁREA A CONSTRUIR: 2910,41 m²

TERRENO
PROPRIETÁRIO: PREFEITURA MUNICIPAL DE JOINVILLE
LOCAL: Rua Rio Negro, Bairro Comasa, Joinville/SC
ÁREA TERRENO: 5334,06 M²

ASSINATURAS
ADMINISTRAÇÃO: PREFEITO MUNICIPAL DE JOINVILLE — ADEMAR STRINGARI JUNIOR:07414980901
PROJETO: JULIANO VENÂNCIO, CAU - A80126-7 — ASSINATURA RESPONSÁVEL PELO PROJETO: JULIANO VENANCIO:00086987920 — Assinado de forma digital por JULIANO VENANCIO:00086987920 Dados: 2021.04.26 08:57:00 -03'00'
EXECUÇÃO: ASSINATURA RESPONSÁVEL PELA EXECUÇÃO

PRANCHA
INFORMAÇÕES — Desenho: Juliano; Escala: INDICADA; Emissão: 27/04/2022
CONTEÚDO DA PRANCHA: DETALHES FRALDÁRIO, LACTÁRIO, BANHEIRO INFANTIL 1
Nº PRANCHA - AFIQ: 27 /36

Este projeto é propriedade intelectual protegida por direitos autorais. Proibida a reprodução total ou parcial sem autorização prévia e por escrito dos autores. Lei nº 9.610 de 19/02/1998.

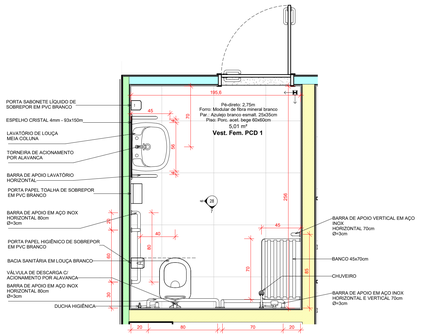

5 DET 01 - BANHEIRO PCD - GENÉRICO
ESCALA 1 : 25

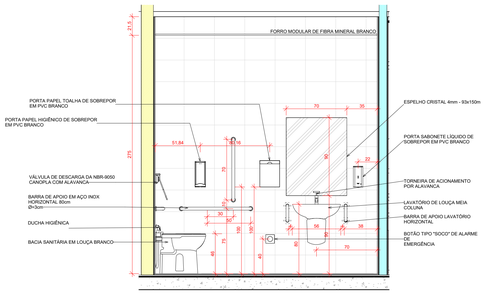

6 DET 01 - ELEV 01
ESCALA 1 : 25

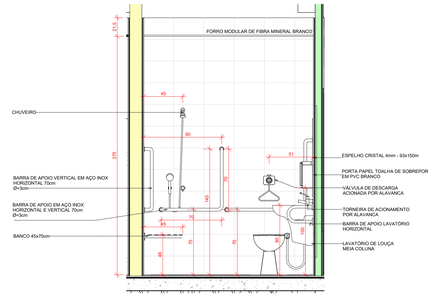

7 DET 01 - ELEV 02
ESCALA 1 : 25

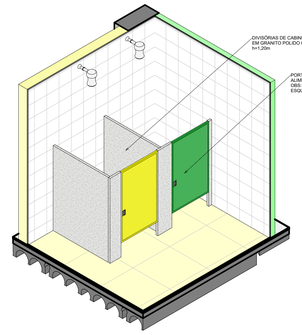

8 DET 02 - CABINE CHUVEIRO BANHEIRO INFANTIL
ESCALA

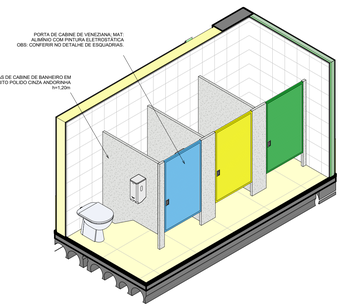

9 DET 02 - CABINE SANITÁRIO BANHEIRO INFANTIL
ESCALA

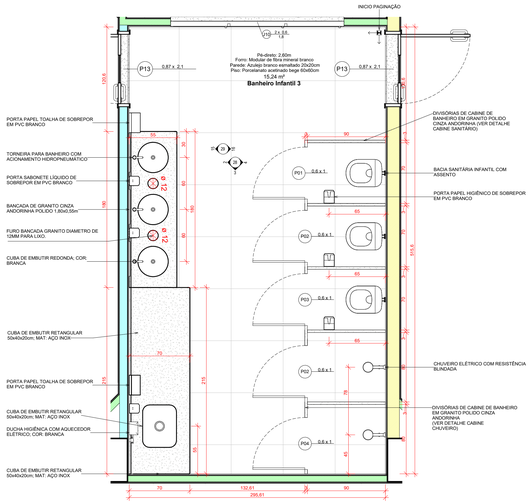

1 DET 02 - PLANTA BANHEIRO INFANTIL TERREO
ESCALA 1 : 25

2 DET 02 - ELEV 01
ESCALA 1 : 25

3 DET 02 - ELEV 02
ESCALA 1 : 25

4 DET 02 - ELEV 03
ESCALA 1 : 25

10 DET 05- BANHEIRO INFANTIL 07
ESCALA 1 : 25

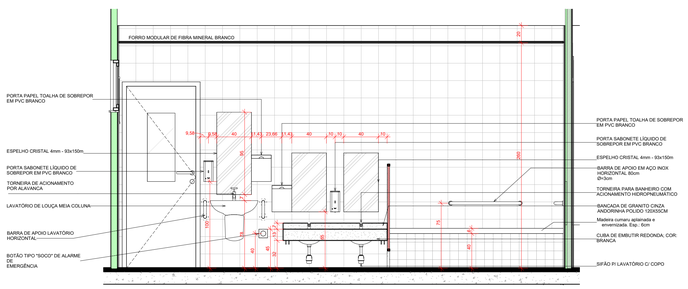

11 DET 05 - ELEV 01
ESCALA 1 : 25

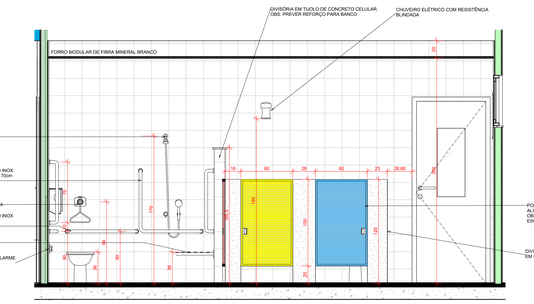

12 DET 05 - ELEV 02
ESCALA 1 : 25

ASSOCIAÇÃO DE MUNICÍPIOS DO NORDESTE DO ESTADO DE SANTA CATARINA
ASSESSORIA E COORDENADORIA DE PLANEJAMENTO URBANO, MUNICIPAL E REGIONAL - CREA SC 48.825-4
89216-000 - JOINVILLE - SC - Rua Max Colin, 1843 - América - Fone: 0**47 433-3927
www.amunesc.org.br

PROJETO
ID: 21.058
CEI - CENTRO DE EDUCAÇÃO INFANTIL
PROJETO EXECUTIVO DE ARQUITETURA
ÁREA A CONSTRUIR: 2910,41 m²

TERRENO
PROPRIETÁRIO: PREFEITURA MUNICIPAL DE JOINVILLE
LOCAL: Rua Rio Negro, Bairro Comasa, Joinville/SC
ÁREA TERRENO: 3234,00 m²

ASSINATURAS
ADMINISTRAÇÃO: PREFEITO MUNICIPAL DE JOINVILLE — ADEMAR STRINGARI JUNIOR:07414980901 — Certificado de forma digital por: ELO/RFB / Pessoa Física / Emissão: 2021-07-19 15:21:18 -03'00'
PROJETO: JULIANO VENÂNCIO, CAU - A69108-7 — ASSINATURA RESPONSÁVEL PELO PROJETO: JULIANO VENANCIO:06068987920 — Certificado de forma digital por: ELO/RFB / Pessoa Física / Emissão: 2021-07-19 15:21:18 -03'00'
EXECUÇÃO: — ASSINATURA RESPONSÁVEL PELA EXECUÇÃO

PRANCHA
INFORMAÇÕES: Desenho: Juliano; Escala: INDICADA; Emissão: 27/04/2022
CONTEÚDO DA PRANCHA: DETALHES BANHEIROS PCD, INFANTIL 3 e 7
Nº PRANCHA - ARQ: 28 /36

Este documento é propriedade da AMUNESC

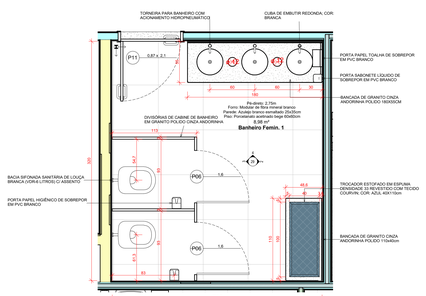
TORNEIRA PARA BANHEIRO COM ACIONAMENTO HIDROPNEUMÁTICO
CUBA DE EMBUTIR REDONDA, COR BRANCA
PORTA PAPEL TOALHA DE SOBREPOR EM PVC BRANCO
PORTA SABONETE LÍQUIDO DE SOBREPOR EM PVC BRANCO
BANCADA DE GRANITO CINZA ANDORINHA POLIDO 150/30CM
P11
0,87 x 2,1
Pé-direito: 2,70m
Forro: Modular de fibra mineral branco
Parede: Azulejo branco esmaltado 20x20cm
Piso: Porcelanato acetinado beige 60x60cm
8,58 m²
Banheiro Famin. 1
DIVISÓRIAS DE CABINE DE BANHEIRO EM GRANITO POLIDO CINZA ANDORINHA
BACIA SIFONADA SANITÁRIA DE LOUÇA BRANCA (VDR-6,3 LITROS) C/ ASSENTO
PORTA PAPEL HIGIÊNICO DE SOBREPOR EM PVC BRANCO
TROCADOR ESTOFADO EM ESPUMA REVESTIDO COM TECIDO COURVIN, COR: AZUL 40X110cm
BANCADA DE GRANITO CINZA ANDORINHA POLIDO 110x40cm
P06
1,8
P06
1,8
380,5
305
115
54
60
87
110
48,6
40
40
60
60
60

DETALHAMENTO DE JANELAS
ESCALA 1 : 25

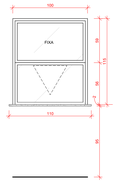

J01

QUANTIDADE: 03 unidades

DIMENSÃO: 100x115cm
TIPO: 1 folha guilhotina + 1 folha fixa

MATERIAL:
- Alumínio c/ pintura eletrostática na cor branca
- Vidro incolor esp.: 6mm
- Passa-prato em granito cinza andorinha (L=110/ P=33)

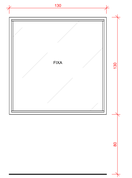

J02

QUANTIDADE: 04 unidades

DIMENSÃO: 130x130cm
TIPO: 1 folha fixa

MATERIAL:
- Alumínio c/ pintura eletrostática na cor branca
- Vidro incolor esp.: 6mm

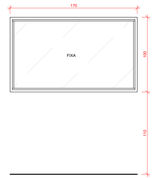

J03

QUANTIDADE: 01 unidade

DIMENSÃO: 170x100cm
TIPO: 1 folha fixa

MATERIAL:
- Alumínio c/ pintura eletrostática na cor branca
- Vidro incolor esp.: 6mm

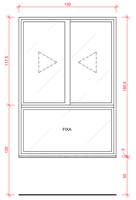

J04

QUANTIDADE: 12 unidades

DIMENSÃO: 130x186cm
TIPO: 2 folhas de correr + 1 folha fixa

MATERIAL:
- Alumínio c/ pintura eletrostática na cor branca
- Vidro incolor esp.: 6mm
- Pingadeira em granito cinza andorinha

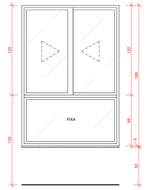

J05

QUANTIDADE: 08 unidades

DIMENSÃO: 130x188cm
TIPO: 2 folhas de correr + 1 folha fixa

MATERIAL:
- Alumínio c/ pintura eletrostática na cor branca
- Vidro incolor esp.: 6mm
- Pingadeira em granito cinza andorinha

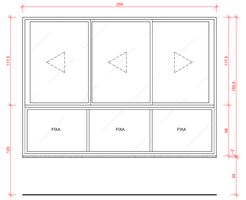

J06

QUANTIDADE: 07 unidades

DIMENSÃO: 259x186cm
TIPO: 3 folhas de correr + 3 folhas fixas

MATERIAL:
- Alumínio c/ pintura eletrostática na cor branca
- Vidro incolor esp.: 6mm
- Pingadeira em granito cinza andorinha

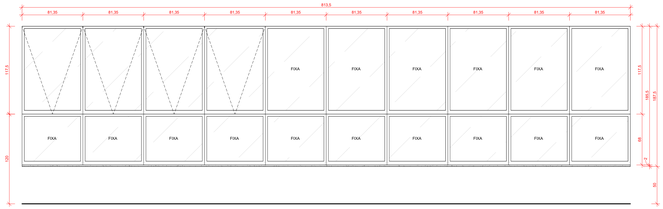

J07 - PELE DE VIDRO

QUANTIDADE: 01 unidade

DIMENSÃO: 814x186cm
TIPO: 4 folhas maxim-ar + 16 folha fixa

MATERIAL:
- Alumínio c/ pintura eletrostática na cor branca
- Vidro incolor, laminado, esp.: 4+4mm
- Pingadeira em granito cinza andorinha

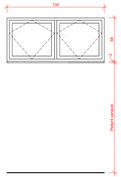

J08

QUANTIDADE: 06 unidades

DIMENSÃO: 130x58cm
TIPO: 2 folhas pivotantes

MATERIAL:
- Alumínio c/ pintura eletrostática na cor branca
- Vidro incolor esp.: 6mm
- Pingadeira em granito cinza andorinha
- Perferil variável

SISTEMA DE ACIONAMENTO: Corrente

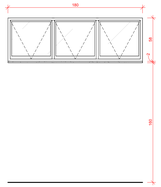

J09

QUANTIDADE: 01 unidade

DIMENSÃO: 180x58cm
TIPO: 3 folhas maxim-ar

MATERIAL:
- Alumínio c/ pintura eletrostática na cor branca
- Vidro incolor esp.: 6mm
- Pingadeira em granito cinza andorinha

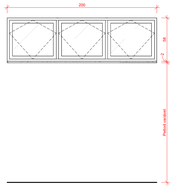

J10

QUANTIDADE: 12 unidades

DIMENSÃO: 200x58cm
TIPO: 3 folhas pivotantes

MATERIAL:
- Alumínio c/ pintura eletrostática na cor branca
- Vidro incolor esp.: 6mm
- Pingadeira em granito cinza andorinha

SISTEMA DE ACIONAMENTO: Corrente

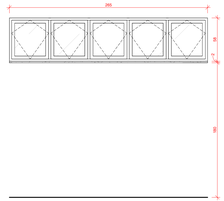

J11

QUANTIDADE: 01 unidade

DIMENSÃO: 265x58cm
TIPO: 5 folhas pivotantes

MATERIAL:
- Alumínio c/ pintura eletrostática na cor branca
- Vidro incolor esp.: 6mm
- Pingadeira em granito cinza andorinha

SISTEMA DE ACIONAMENTO: Corrente

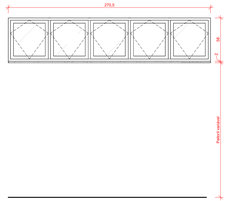

J12

QUANTIDADE: 16 unidades

DIMENSÃO: 271x58cm
TIPO: 5 folhas pivotantes

MATERIAL:
- Alumínio c/ pintura eletrostática na cor branca
- Vidro incolor esp.: 6mm
- Pingadeira em granito cinza andorinha

SISTEMA DE ACIONAMENTO: Corrente

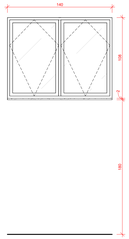

J13

QUANTIDADE: 03 unidades

DIMENSÃO: 140x108cm
TIPO: 2 folhas pivotantes

MATERIAL:
- Alumínio c/ pintura eletrostática na cor branca
- Vidro incolor esp.: 6mm
- Pingadeira em granito cinza andorinha

SISTEMA DE ACIONAMENTO: Corrente

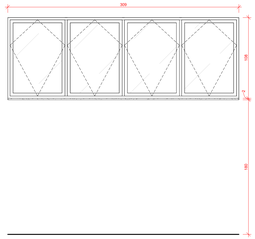

J14

QUANTIDADE: 01 unidade

DIMENSÃO: 309x108cm
TIPO: 4 folhas pivotantes

MATERIAL:
- Alumínio c/ pintura eletrostática na cor branca
- Vidro incolor esp.: 6mm
- Pingadeira em granito cinza andorinha

SISTEMA DE ACIONAMENTO: Corrente

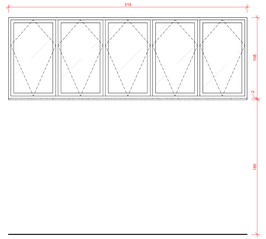

J15

QUANTIDADE: 01 unidade

DIMENSÃO: 319x108cm
TIPO: 5 folhas pivotantes

MATERIAL:
- Alumínio c/ pintura eletrostática na cor branca
- Vidro incolor esp.: 6mm
- Pingadeira em granito cinza andorinha

SISTEMA DE ACIONAMENTO: Corrente

VISTA EXTERNA

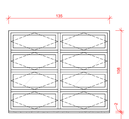

VISTA INTERNA

J16

QUANTIDADE: 02 unidades

DIMENSÃO: 135x108cm + Tela Mosquiteira 141x116cm
TIPO: 8 folhas basculantes

MATERIAL:
- Alumínio c/ pintura eletrostática na cor branca
- Vidro incolor esp.: 6mm
- Tela mosquiteira de fibra de vidro, quadrícula da malha 2x2mm
- Pingadeira em granito cinza andorinha

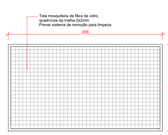

VISTA EXTERNA

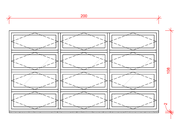

VISTA INTERNA

J17

QUANTIDADE: 02 unidades

DIMENSÃO: 200x108cm + Tela Mosquiteira 206x116cm
TIPO: 12 folhas basculantes

MATERIAL:
- Alumínio c/ pintura eletrostática na cor branca
- Vidro incolor esp.: 6mm
- Tela mosquiteira de fibra de vidro, quadrícula da malha 2x2mm
- Pingadeira em granito cinza andorinha

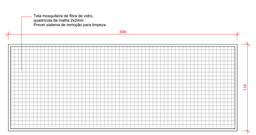

VISTA EXTERNA

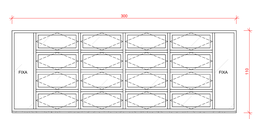

VISTA INTERNA

J18

QUANTIDADE: 03 unidades

DIMENSÃO: 300x110cm + Tela Mosquiteira 306x116cm
TIPO: 16 folhas basculantes + 2 folhas fixas

MATERIAL:
- Alumínio c/ pintura eletrostática na cor branca
- Vidro incolor esp.: 6mm
- Tela mosquiteira de fibra de vidro, quadrícula da malha 2x2mm
- Pingadeira em granito cinza andorinha

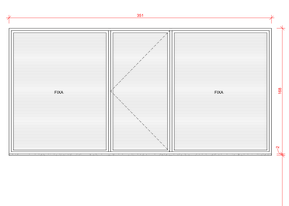

J19

QUANTIDADE: 02 unidade

DIMENSÃO: 351x186cm
TIPO: 2 folhas venezianas fixas + 1 folha veneziana de abrir

MATERIAL:
- Alumínio c/ pintura eletrostática na cor branca
- Pingadeira em granito cinza andorinha

J20

QUANTIDADE: 02 unidades

DIMENSÃO: 30x30cm
TIPO: 1 folha veneziana fixa

MATERIAL:
- PVC na cor branca
- Tela mosquiteira 2mm
- Peitoril variável

ASSOCIAÇÃO DE MUNICÍPIOS DO NORDESTE DO ESTADO DE SANTA CATARINA
ASSESSORIA E COORDENADORIA DE PLANEJAMENTO URBANO, MUNICIPAL E REGIONAL - CREA SC 43.835-4
89276-000 – JOINVILLE – SC - Rua Max Colin, 1843 - América - Fone: 0**47 433-3927
www.amunesc.org.br

PROJETO
ID: 21.058
CEI - CENTRO DE EDUCAÇÃO INFANTIL
PROJETO EXECUTIVO DE ARQUITETURA
ÁREA A CONSTRUIR: 2910,41 m²

TERRENO
RESPONSÁVEL: PREFEITURA MUNICIPAL DE JOINVILLE
LOCAL: Rua Rio Negro, Bairro Comasa, Joinville/SC
ÁREA TERRENO: 3314,00 m²

ASSINATURAS
EMPREENDEDOR: PREFEITO MUNICIPAL DE JOINVILLE — ASSINATURA RESPONSÁVEL PELO PROJETO: ADEMAR STRINGARI JUNIOR:07414980901 (Assinado de forma digital por ADEMAR STRINGARI JUNIOR:07414980901 Dados: 2022.05.19 10:15:27 -03'00')
PROJETO: JULIANO VENÂNCIO CAU - A68109-7 — ASSINATURA RESPONSÁVEL PELO CREA: JULIANO VENANCIO:06909967525 (Assinado de forma digital por JULIANO VENANCIO:06909967525 Dados: 2022.05.19 10:15:27 -03'00')
EXECUÇÃO: — ASSINATURA RESPONSÁVEL PELA EXECUÇÃO:

PRANCHA
INFORMAÇÕES — Desenho: Juliano; Escala: INDICADA; Emissão: 27/04/2022
CONTEÚDO DA PRANCHA: DETALHAMENTO DE JANELAS
Nº DA PRANCHA - ARQ: 30 /36

Este projeto é de propriedade intelectual do autor e não pode ser reproduzido sem autorização.

DETALHAMENTO DE PORTAS
ESCALA 1: 25

P01

QUANTIDADE: 07 unidades

DIMENSÃO: 80x100cm
TIPO: 1 folha veneziana de abrir

MATERIAL:
- Aluminio c/ pintura epóxi acabamento brilhante
cor: vermelha

P02

QUANTIDADE: 14 unidades

DIMENSÃO: 80x100cm
TIPO: 1 folha veneziana de abrir

MATERIAL:
- Aluminio c/ pintura epóxi acabamento brilhante
cor: amarela

P03

QUANTIDADE: 08 unidades

DIMENSÃO: 80x100cm
TIPO: 1 folha veneziana de abrir

MATERIAL:
- Aluminio c/ pintura epóxi acabamento brilhante
cor: azul

P04

QUANTIDADE: 05 unidades

DIMENSÃO: 80x100cm
TIPO: 1 folha veneziana de abrir

MATERIAL:
- Aluminio c/ pintura epóxi acabamento brilhante
cor: verde

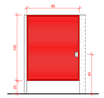

P05

QUANTIDADE: 01 unidades

DIMENSÃO: 80x100cm
TIPO: 1 folha veneziana de abrir

MATERIAL:
- Aluminio c/ pintura epóxi acabamento brilhante
cor: vermelha

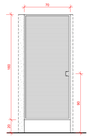

P06

QUANTIDADE: 17 unidades

DIMENSÃO: 70x180cm
TIPO: 1 folha veneziana de abrir

MATERIAL:
- Aluminio c/ pintura epóxi acabamento brilhante
cor: branca

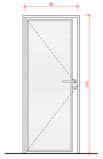

P07

QUANTIDADE: 02 unidades

DIMENSÃO: 80x210cm
TIPO: 1 folha veneziana de abrir

MATERIAL:
- Aluminio c/ pintura epóxi acabamento brilhante cor: branca
- Soleira em granito cinza andorinha

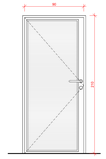

P08

QUANTIDADE: 02 unidades

DIMENSÃO: 90x210cm
TIPO: 1 folha veneziana de abrir

MATERIAL:
- Aluminio c/ pintura epóxi acabamento brilhante cor: branca
- Soleira em granito cinza andorinha

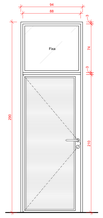

P09

QUANTIDADE: 02 unidades

DIMENSÃO: 90x200cm
TIPO: 1 folha veneziana de abrir + 1 folha fixa de vidro

MATERIAL:
- Aluminio c/ pintura epóxi acabamento brilhante cor: branca
- Vidro incolor esp.: 8mm
- Soleira em granito cinza andorinha

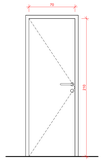

P10

QUANTIDADE: 01 unidade

DIMENSÃO: 70x210cm
TIPO: 1 folha de abrir

MATERIAL:
- Folha, caixilhos e vistas em madeira maciça
- Aplicação de tinta esmalte acetinada cor: branca
- Soleira em granito cinza andorinha

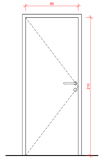

P11

QUANTIDADE: 13 unidades

DIMENSÃO: 80x210cm
TIPO: 1 folha de abrir

MATERIAL:
- Folha, caixilhos e vistas em madeira maciça
- Aplicação de tinta esmalte acetinada cor: branca
- Soleira em granito cinza andorinha

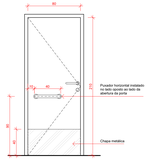

P12 - PCD

QUANTIDADE: 4 unidades

DIMENSÃO: 90x210cm
TIPO: 1 folha de abrir

MATERIAL:
- Folha, caixilhos e vistas em madeira maciça
- Aplicação de tinta esmalte acetinada cor: branca
- Soleira em granito cinza andorinha
- Chapa metálica anti-impacto nas duas faces da porta
- Puxador metálico de 40cm de comprimento

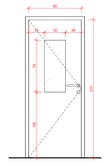

P13

QUANTIDADE: 25 unidades

DIMENSÃO: 80x210cm
TIPO: 1 folha de abrir c/ visor

MATERIAL:
- Folha, caixilhos e vistas em madeira maciça
- Aplicação de tinta esmalte acetinada cor: branca
- Vidro incolor esp.: 8mm
- Soleira em granito cinza andorinha

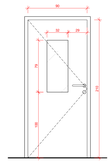

P14

QUANTIDADE: 17 unidades

DIMENSÃO: 90x210cm
TIPO: 1 folha de abrir c/ visor

MATERIAL:
- Folha, caixilhos e vistas em madeira maciça
- Aplicação de tinta esmalte acetinada cor: branca
- Vidro incolor esp.: 8mm
- Soleira em granito cinza andorinha

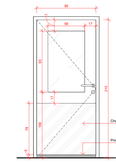

P15

QUANTIDADE: 07 unidades

DIMENSÃO: 90x210cm
TIPO: 1 folha de abrir c/ visor

MATERIAL:
- PVC na cor branca
- Vidro incolor esp.: 8mm
- Chapa metálica anti-impacto nas duas faces da porta
- Porta c/ protetor metálico fixo de rodapé (veda-porta)
- Soleira em granito cinza andorinha

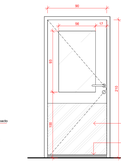

P16

QUANTIDADE: 02 unidades

DIMENSÃO: 90x210cm
TIPO: 1 folha vai-vem c/ visor

MATERIAL:
- PVC na cor branca
- Vidro incolor esp.: 8mm
- Chapa metálica anti-impacto nas duas faces da porta
- Porta c/ protetor metálico fixo de rodapé (veda-porta)
- Soleira em granito cinza andorinha

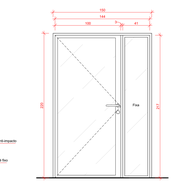

P17

QUANTIDADE: 01 unidade

DIMENSÃO: 144x217cm
TIPO: 1 folha de abrir + 1 folha fixa

MATERIAL:
- Aluminio c/ pintura epóxi acabamento brilhante cor: branca
- Vidro liso, incolor, temperado esp.: 8mm
- Soleira em granito cinza andorinha

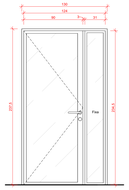

P18

QUANTIDADE: 01 unidade

DIMENSÃO: 124x235cm
TIPO: 1 folha de abrir + 1 folha fixa

MATERIAL:
- Aluminio c/ pintura epóxi acabamento brilhante cor: branca
- Vidro liso, incolor, temperado esp.: 8mm
- Soleira em granito cinza andorinha

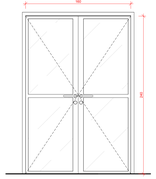

P19

QUANTIDADE: 03 unidades

DIMENSÃO: 160x240cm
TIPO: 2 folhas de abrir

MATERIAL:
- Aluminio c/ pintura epóxi acabamento brilhante cor: branca
- Vidro liso, incolor, temperado esp.: 8mm
- Soleira em granito cinza andorinha

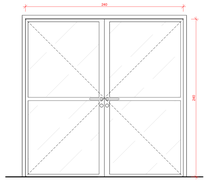

P20

QUANTIDADE: 02 unidades

DIMENSÃO: 240x240cm
TIPO: 2 folhas de abrir

MATERIAL:
- Aluminio c/ pintura epóxi acabamento brilhante cor: branca
- Vidro liso, incolor, temperado esp.: 8mm
- Soleira em granito cinza andorinha

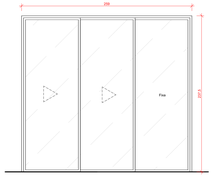

P21

QUANTIDADE: 02 unidades

DIMENSÃO: 259x235cm
TIPO: 2 folhas de correr + 1 folha fixa

MATERIAL:
- Aluminio c/ pintura epóxi acabamento brilhante cor: branca
- Vidro liso, incolor, temperado esp.: 8mm
- Soleira em granito cinza andorinha

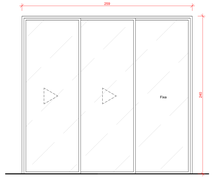

P22

QUANTIDADE: 08 unidades

DIMENSÃO: 259x240cm
TIPO: 2 folhas de correr + 1 folha fixa

MATERIAL:
- Aluminio c/ pintura epóxi acabamento brilhante cor: branca
- Vidro liso, incolor, temperado esp.: 8mm
- Soleira em granito cinza andorinha

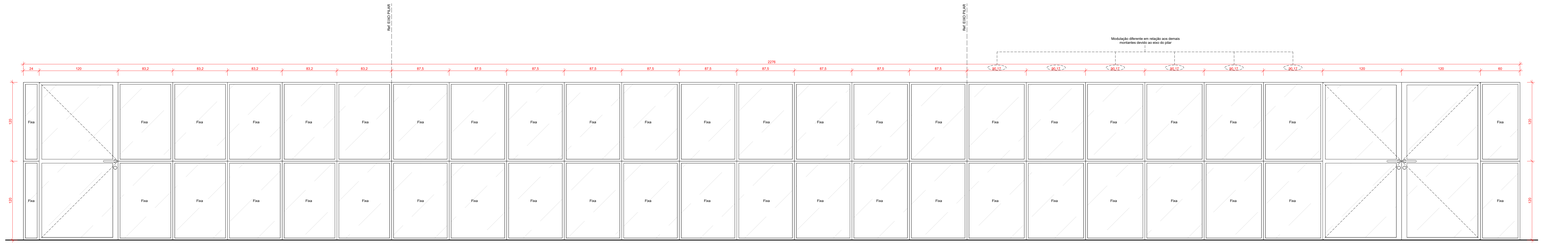
Ref.EIXO PLAN
Ref.EIXO PLAN
Modulação diferente em relação aos demais
montantes devido ao eixo do pilar
24
120
83,2
83,2
83,2
83,2
83,2
83,2
87,5
87,5
87,5

COMUNICAÇÃO VISUAL DAS PORTAS DAS SALAS DE AULAS

OBS.: A a quantidade de peças por figura geométrica se baseia no quebra-cabeça Tangram que é composto por 7 peças

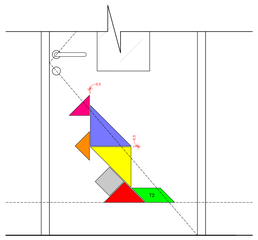

P14 - VISTA EXTERNA
BERÇÁRIO I - A

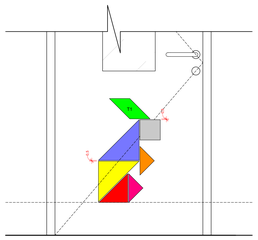

P14 - VISTA EXTERNA
BERÇÁRIO I - B

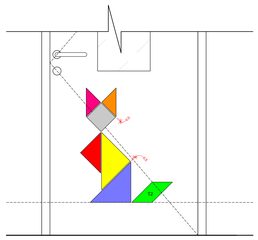

P14 - VISTA EXTERNA
BERÇÁRIO II - A

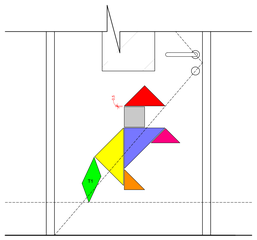

P14 - VISTA EXTERNA
BERÇÁRIO II - B

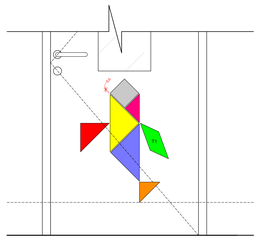

P14 - VISTA EXTERNA
BERÇÁRIO II - C

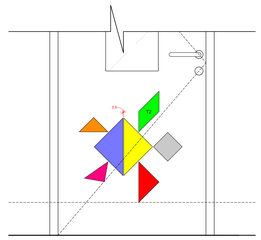

P14 - VISTA EXTERNA
MATERNAL I - A

QUANTIDADE DE ADESIVOS POR GEOMETRIA E COR

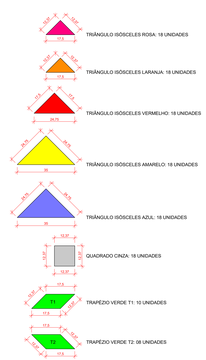

REF. QUEBRA-CABEÇA TANGRAM

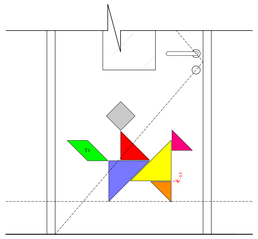

P14 - VISTA EXTERNA
MATERNAL I - B

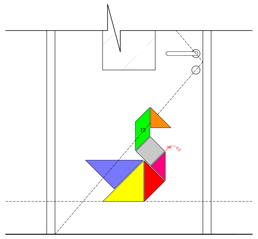

P14 - VISTA EXTERNA
MATERNAL I - C

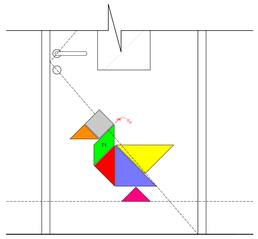

P14 - VISTA EXTERNA
MATERNAL II - A

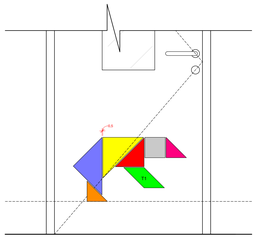

P14 - VISTA EXTERNA
MATERNAL II - B

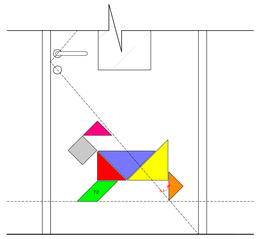

P14 - VISTA EXTERNA
MATERNAL II - C

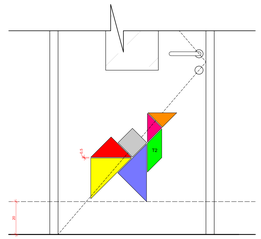

P14 - VISTA EXTERNA
PRÉ-ESCOLA I - A

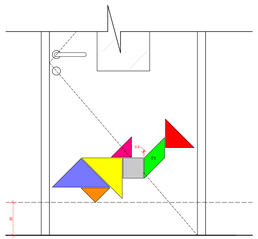

P14 - VISTA EXTERNA
PRÉ-ESCOLA I - B

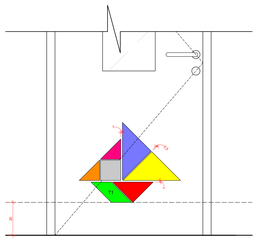

P14 - VISTA EXTERNA
PRÉ-ESCOLA I - C

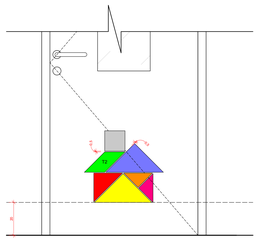

P14 - VISTA EXTERNA
PRÉ-ESCOLA II - A

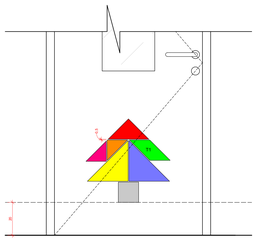

P14 - VISTA EXTERNA
PRÉ-ESCOLA II - B

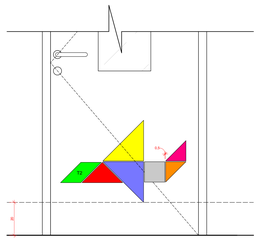

P14 - VISTA EXTERNA
PRÉ-ESCOLA II - C

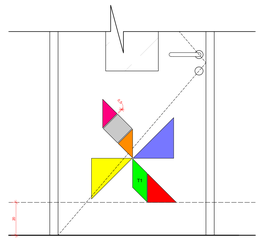

P14 - VISTA EXTERNA
SALA ATELIÊ

ASSOCIAÇÃO DE MUNICÍPIOS DO NORDESTE DO ESTADO DE SANTA CATARINA
ASSESSORIA E COORDENADORIA DE PLANEJAMENTO URBANO, MUNICIPAL E REGIONAL - CREA SC 46.828-4
RENTO-ARU - JOINVILLE - SC - Rua Max Colin, 1543 - Anaterra - Fone: 0**47 433-3927
www.amunesc.org.br

PROJETO
ID: 21.008
CEI - CENTRO DE EDUCAÇÃO INFANTIL
PROJETO EXECUTIVO DE ARQUITETURA
ÁREA A CONSTRUIR: 2910,41 m²

TERRENO
PROPRIETÁRIO: PREFEITURA MUNICIPAL DE JOINVILLE
LOCAL: Rua Rio Negro, Bairro Comasa, Joinville/SC
ÁREA TERRENO: 9316,00 m²

ARQUITETURA
ADMINISTRAÇÃO: PREFEITO MUNICIPAL DE JOINVILLE
ADEMAR STRINGARI
JUNIOR:07416800901
PROJETO: JULIANO VENÂNCIO
CAU - A95103-7
ASSINATURA RESPONSÁVEL PELO PROJETO: JULIANO VENANCIO:06399787925
EXECUÇÃO:
ASSINATURA RESPONSÁVEL PELO ANDAMENTO:

PRANCHA
INFORMAÇÕES
Desenho: Juliano
Escala: ESCALA
Emissão: 27/04/2022
CONTEÚDO DA PRANCHA: ADESIVAGEM COLORIDA - PORTAS
Nº PRANCHA - ARQ: 32 /36

Este documento é propriedade da AMUNESC e não pode ser reproduzido sem autorização.

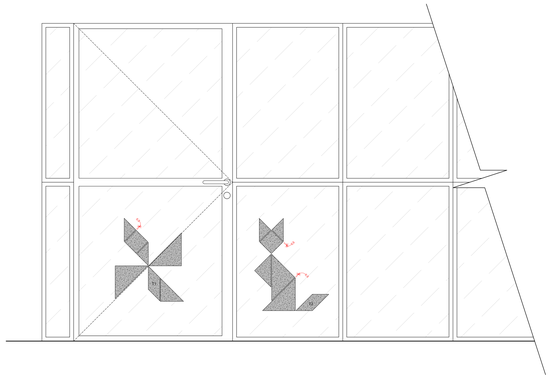

P23 - SISTEMA PELE DE VIDRO

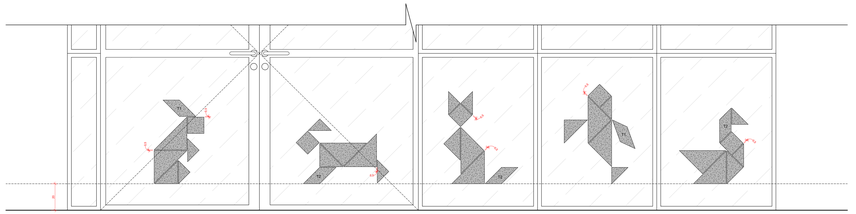

P24 - SISTEMA PELE DE VIDRO
MATERIAL: Adesivo c/ acabamento jateado

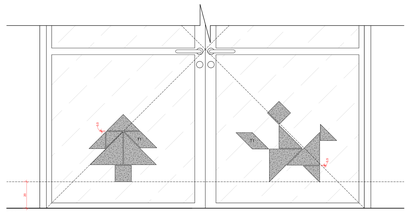

P20
ACESSO ESTACIONAMENTO
MATERIAL: Adesivo c/ acabamento jateado

QUANTIDADE DE ADESIVOS POR GEOMETRIA

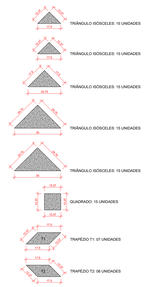

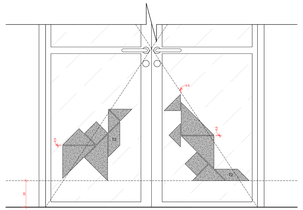

P19 - VISTA INTERNA
REFEITÓRIO 1

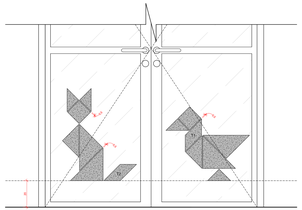

P19
REFEITÓRIO 2

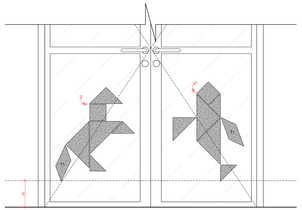

P19
ACESSO ESCADA EXTERNA PISO SUPERIOR

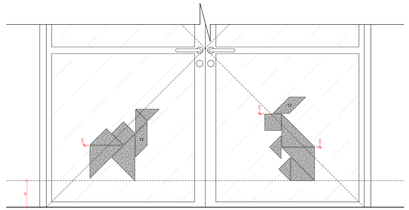

P20
ACESSO PLAYGROUND EXTERNO

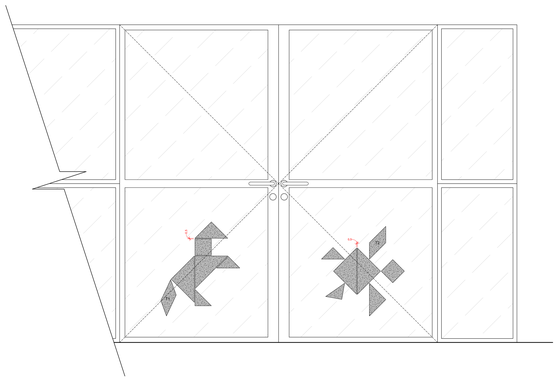

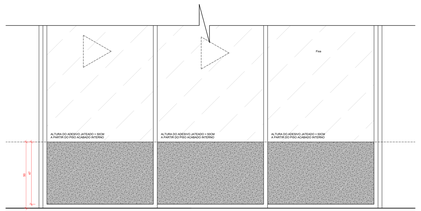

P21

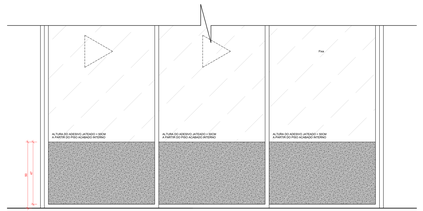

P22

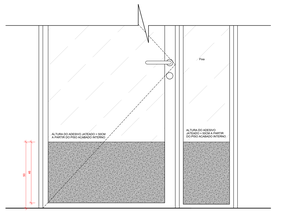

P17

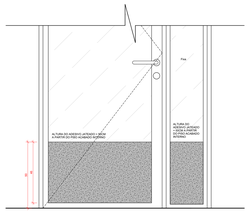

P18

ASSOCIAÇÃO DE MUNICÍPIOS DO NORDESTE DO ESTADO DE SANTA CATARINA
ASSESSORIA E COORDENADORIA DE PLANEJAMENTO URBANO, REGIONAL E REGIONAL - CREA: SC 45.823-4
MATRIZ - GRANDE JC - SC - Rua Rio Cinto, 1843 - Anaburgo - Fone: (47)* 433.5567
www.amunesc.org.br

ESCALA:	1/1 cm
PROJETO:	CEI - CENTRO DE EDUCAÇÃO INFANTIL PROJETO EXECUTIVO DE ARQUITETURA
ÁREA A CONSTRUIR:	2915,01 m²
REQUERENTE:	PREFEITURA MUNICIPAL DE JOINVILLE
LOCAL:	Rua Rio Negro, Bairro Comasa, Joinville/SC
ÁREA TERRENO:	5154,00 m²
CONSTRUTORA:	PROTOCOLO MUNICIPAL DE JOINVILLE
RESPONSÁVEL:	ADEMAR STRINGARI JUNIOR 074149859-01
DESENHISTA:	JULIANO VERÂNCIO CAU: A86154-7
ESTUDO:	ADESIVAGEM JATEADA - PORTAS E JANELA
DATA EMISSÃO:	07/04/2022
CONTEÚDO DA PRANCHA:	ADESIVAGEM JATEADA - PORTAS E JANELA
Nº PRANCHA - ARQ:	33 /36

Este projeto é de propriedade intelectual da AMUNESC, sendo proibida a sua reprodução total ou parcial, por qualquer meio ou processo, sem a prévia autorização.

PLACAS SALAS DE AULA

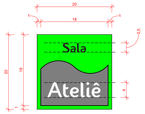

QTDE: 01 unidade
MATERIAL:
-Acrílico Cores: Cinza escuro e verde
-Letras: Gravação sobre o acrílico
Fonte de texto: Fontelaique

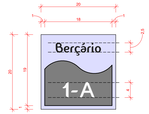

QTDE: 01 unidade
MATERIAL:
-Acrílico Cores: Cinza escuro e azul claro
-Letras: Gravação sobre o acrílico
Fonte de texto: Fontelaique

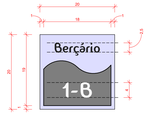

QTDE: 01 unidade
MATERIAL:
-Acrílico Cores: Cinza escuro e azul claro
-Letras: Gravação sobre o acrílico
Fonte de texto: Fontelaique

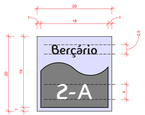

QTDE: 01 unidade
MATERIAL:
-Acrílico Cores: Cinza escuro e azul claro
-Letras: Gravação sobre o acrílico
Fonte de texto: Fontelaique

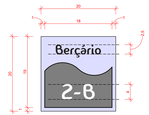

QTDE: 01 unidade
MATERIAL:
-Acrílico Cores: Cinza escuro e azul claro
-Letras: Gravação sobre o acrílico
Fonte de texto: Fontelaique

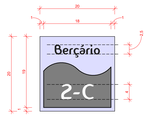

QTDE: 01 unidade
MATERIAL:
-Acrílico Cores: Cinza escuro e azul claro
-Letras: Gravação sobre o acrílico
Fonte de texto: Fontelaique

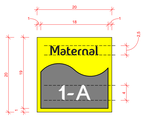

QTDE: 01 unidade
MATERIAL:
-Acrílico Cores: Cinza escuro e amarelo
-Letras: Gravação sobre o acrílico
Fonte de texto: Fontelaique

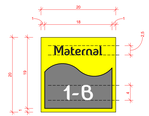

QTDE: 01 unidade
MATERIAL:
-Acrílico Cores: Cinza escuro e amarelo
-Letras: Gravação sobre o acrílico
Fonte de texto: Fontelaique

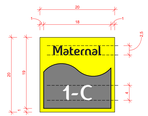

QTDE: 01 unidade
MATERIAL:
-Acrílico Cores: Cinza escuro e amarelo
-Letras: Gravação sobre o acrílico
Fonte de texto: Fontelaique

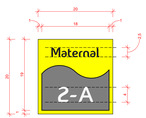

QTDE: 01 unidade
MATERIAL:
-Acrílico Cores: Cinza escuro e amarelo
-Letras: Gravação sobre o acrílico
Fonte de texto: Fontelaique

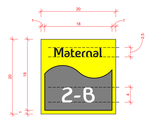

QTDE: 01 unidade
MATERIAL:
-Acrílico Cores: Cinza escuro e amarelo
-Letras: Gravação sobre o acrílico
Fonte de texto: Fontelaique

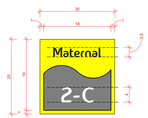

QTDE: 01 unidade
MATERIAL:
-Acrílico Cores: Cinza escuro e amarelo
-Letras: Gravação sobre o acrílico
Fonte de texto: Fontelaique

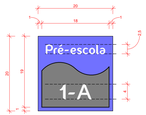

QTDE: 01 unidade
MATERIAL:
-Acrílico Cores: Cinza escuro e azul escuro
-Letras: Gravação sobre o acrílico
Fonte de texto: Fontelaique

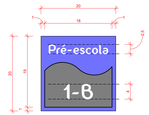

QTDE: 01 unidade
MATERIAL:
-Acrílico Cores: Cinza escuro e azul escuro
-Letras: Gravação sobre o acrílico
Fonte de texto: Fontelaique

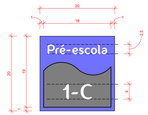

QTDE: 01 unidade
MATERIAL:
-Acrílico Cores: Cinza escuro e azul escuro
-Letras: Gravação sobre o acrílico
Fonte de texto: Fontelaique

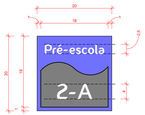

QTDE: 01 unidade
MATERIAL:
-Acrílico Cores: Cinza escuro e azul escuro
-Letras: Gravação sobre o acrílico
Fonte de texto: Fontelaique

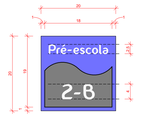

QTDE: 01 unidade
MATERIAL:
-Acrílico Cores: Cinza escuro e azul escuro
-Letras: Gravação sobre o acrílico
Fonte de texto: Fontelaique

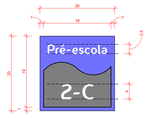

QTDE: 01 unidade
MATERIAL:
-Acrílico Cores: Cinza escuro e azul escuro
-Letras: Gravação sobre o acrílico
Fonte de texto: Fontelaique

PLACAS ÁREAS DE APOIO + SETOR ADMINISTRATIVO

QTDE: 01 unidade
MATERIAL:
-Acrílico Cores: Cinza escuro e vermelho
-Letras: Gravação sobre o acrílico
Fonte de texto: Fontelaique

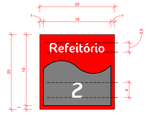

QTDE: 01 unidade
MATERIAL:
-Acrílico Cores: Cinza escuro e vermelho
-Letras: Gravação sobre o acrílico
Fonte de texto: Fontelaique

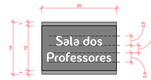

QTDE: 01 unidade
MATERIAL:
-Acrílico Cores: Cinza escuro e cinza claro
-Letras: Gravação sobre o acrílico
Fonte de texto: Fontelaique

QTDE: 01 unidade (piso superior)
MATERIAL:
-Acrílico Cores: Cinza escuro e cinza claro
-Letras: Gravação sobre o acrílico
Fonte de texto: Fontelaique

QTDE: 01 unidade (piso superior)
MATERIAL:
-Acrílico Cores: Cinza escuro e cinza claro
-Letras: Gravação sobre o acrílico
Fonte de texto: Fontelaique

QTDE: 02 unidades
MATERIAL:
-Acrílico Cores: Cinza escuro e cinza claro
-Letras: Gravação sobre o acrílico
Fonte de texto: Fontelaique

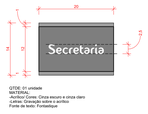

QTDE: 01 unidade
MATERIAL:
-Acrílico Cores: Cinza escuro e cinza claro
-Letras: Gravação sobre o acrílico
Fonte de texto: Fontelaique

QTDE: 01 unidade
MATERIAL:
-Acrílico Cores: Cinza escuro e cinza claro
-Letras: Gravação sobre o acrílico
Fonte de texto: Fontelaique

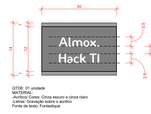

QTDE: 01 unidade
MATERIAL:
-Acrílico Cores: Cinza escuro e cinza claro
-Letras: Gravação sobre o acrílico
Fonte de texto: Fontelaique

QTDE: 01 unidade
MATERIAL:
-Acrílico Cores: Cinza escuro e cinza claro
-Letras: Gravação sobre o acrílico
Fonte de texto: Fontelaique

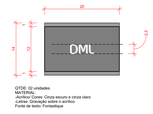

QTDE: 02 unidades
MATERIAL:
-Acrílico Cores: Cinza escuro e cinza claro
-Letras: Gravação sobre o acrílico
Fonte de texto: Fontelaique

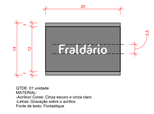

QTDE: 01 unidade
MATERIAL:
-Acrílico Cores: Cinza escuro e cinza claro
-Letras: Gravação sobre o acrílico
Fonte de texto: Fontelaique

PLACAS SETOR COZINHA + SALA TERCEIRIZADOS

QTDE: 01 unidade
MATERIAL:
-Acrílico Cores: Cinza escuro e cinza claro
-Letras: Gravação sobre o acrílico
Fonte de texto: Fontelaique

QTDE: 01 unidade
MATERIAL:
-Acrílico Cores: Cinza escuro e cinza claro
-Letras: Gravação sobre o acrílico
Fonte de texto: Fontelaique

QTDE: 01 unidade
MATERIAL:
-Acrílico Cores: Cinza escuro e cinza claro
-Letras: Gravação sobre o acrílico
Fonte de texto: Fontelaique

QTDE: 01 unidade
MATERIAL:
-Acrílico Cores: Cinza escuro e cinza claro
-Letras: Gravação sobre o acrílico
Fonte de texto: Fontelaique

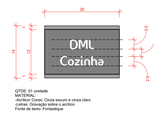

QTDE: 01 unidade
MATERIAL:
-Acrílico Cores: Cinza escuro e cinza claro
-Letras: Gravação sobre o acrílico
Fonte de texto: Fontelaique

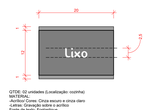

QTDE: 02 unidades (Localização: cozinha)
MATERIAL:
-Acrílico Cores: Cinza escuro e cinza claro
-Letras: Gravação sobre o acrílico
Fonte de texto: Fontelaique

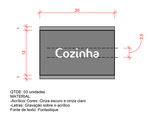

QTDE: 03 unidades
MATERIAL:
-Acrílico Cores: Cinza escuro e cinza claro
-Letras: Gravação sobre o acrílico
Fonte de texto: Fontelaique

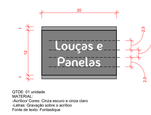

QTDE: 01 unidade
MATERIAL:
-Acrílico Cores: Cinza escuro e cinza claro
-Letras: Gravação sobre o acrílico
Fonte de texto: Fontelaique

QTDE: 01 unidade
MATERIAL:
-Acrílico Cores: Cinza escuro e cinza claro
-Letras: Gravação sobre o acrílico
Fonte de texto: Fontelaique

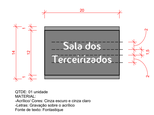

QTDE: 01 unidade
MATERIAL:
-Acrílico Cores: Cinza escuro e cinza claro
-Letras: Gravação sobre o acrílico
Fonte de texto: Fontelaique

PLACAS ÁREA EXTERNA

QTDE: 02 unidades (Casa de Lixo - Área externa)
MATERIAL:
-Acrílico Cores: Cinza escuro e cinza claro
-Letras: Gravação sobre o acrílico
Fonte de texto: Fontelaique

QTDE: 02 unidades (Casa de Lixo - Área externa)
MATERIAL:
-Acrílico Cores: Cinza escuro e cinza claro
-Letras: Gravação sobre o acrílico
Fonte de texto: Fontelaique

QTDE: 01 unidade (Área externa)
MATERIAL:
-Acrílico Cores: Cinza escuro e cinza claro
-Letras: Gravação sobre o acrílico
Fonte de texto: Fontelaique

QTDE: 01 unidade (Área externa)
MATERIAL:
-Acrílico Cores: Cinza escuro e cinza claro
-Letras: Gravação sobre o acrílico
Fonte de texto: Fontelaique

QTDE: 02 unidades
MATERIAL:
-Acrílico Cores: Cinza escuro e cinza claro
-Letras: Gravação sobre o acrílico
Fonte de texto: Fontelaique

PLACAS SANITÁRIOS

QTDE: 02 unidades
MATERIAL:
-Acrílico Cores: Cinza escuro e cinza claro
-Letras: Gravação sobre o acrílico
Fonte de texto: Fontelaique

QTDE: 02 unidades
MATERIAL:
-Acrílico Cores: Cinza escuro e cinza claro
-Letras: Gravação sobre o acrílico
Fonte de texto: Fontelaique

QTDE: 02 unidades
MATERIAL:
-Acrílico Cores: Cinza escuro e cinza claro
-Letras: Gravação sobre o acrílico
Fonte de texto: Fontelaique

QTDE: 02 unidades
MATERIAL:
-Acrílico Cores: Cinza escuro e cinza claro
-Letras: Gravação sobre o acrílico
Fonte de texto: Fontelaique

QTDE: 01 unidade
MATERIAL:
-Acrílico Cores: Cinza escuro e cinza claro
-Letras: Gravação sobre o acrílico
Fonte de texto: Fontelaique

QTDE: 01 unidade
MATERIAL:
-Acrílico Cores: Cinza escuro e cinza claro
-Letras: Gravação sobre o acrílico
Fonte de texto: Fontelaique

PLACAS DE IDENTIFICAÇÃO - SALAS
ESCALA 1 : 5

2 DET. COMUNICAÇÃO VISUAL FACHADA FRONTAL
ESCALA 1 : 50

LOCALIZAÇÃO P/ FIXAÇÃO DAS PLACAS
ESCALA 1 : 25

10
10
4,26
5,74
4,26
5,74
4,26
5,74
3,70
3,70
3,70
3,70
5,70
5,70
5

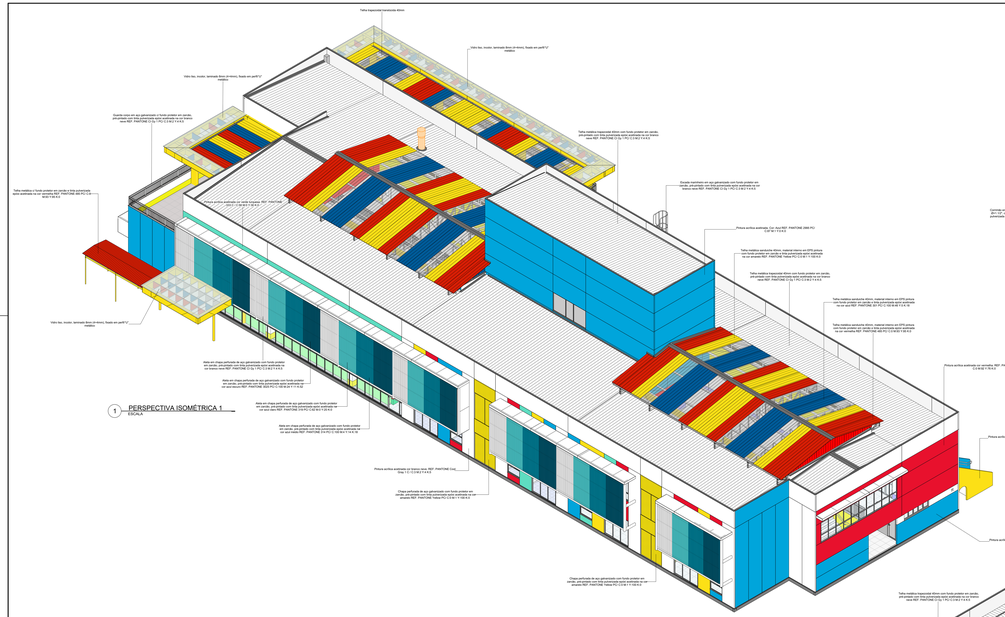

1 PERSPECTIVA ISOMÉTRICA 1
ESCALA

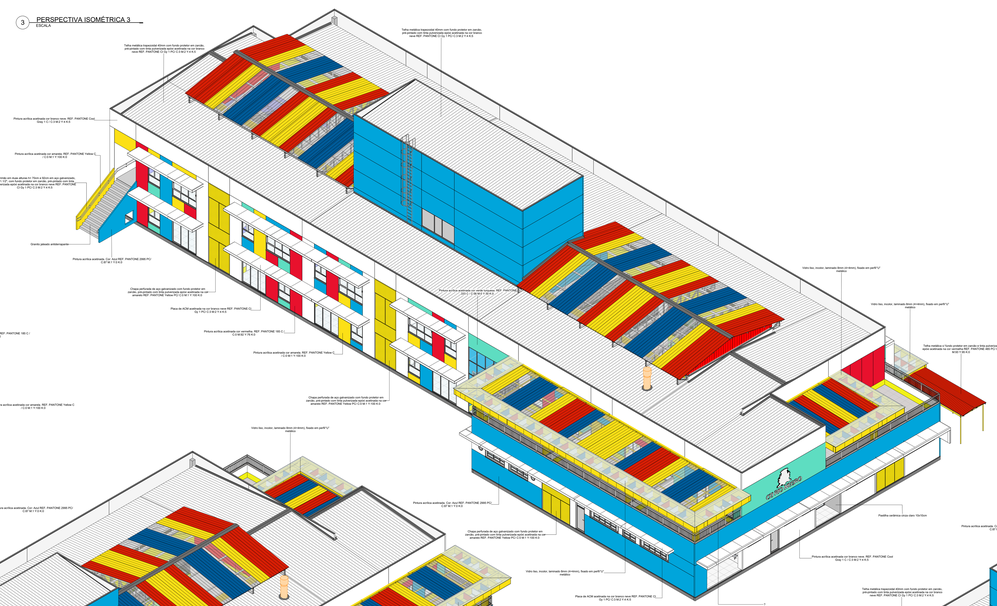

3 PERSPECTIVA ISOMÉTRICA 3
ESCALA

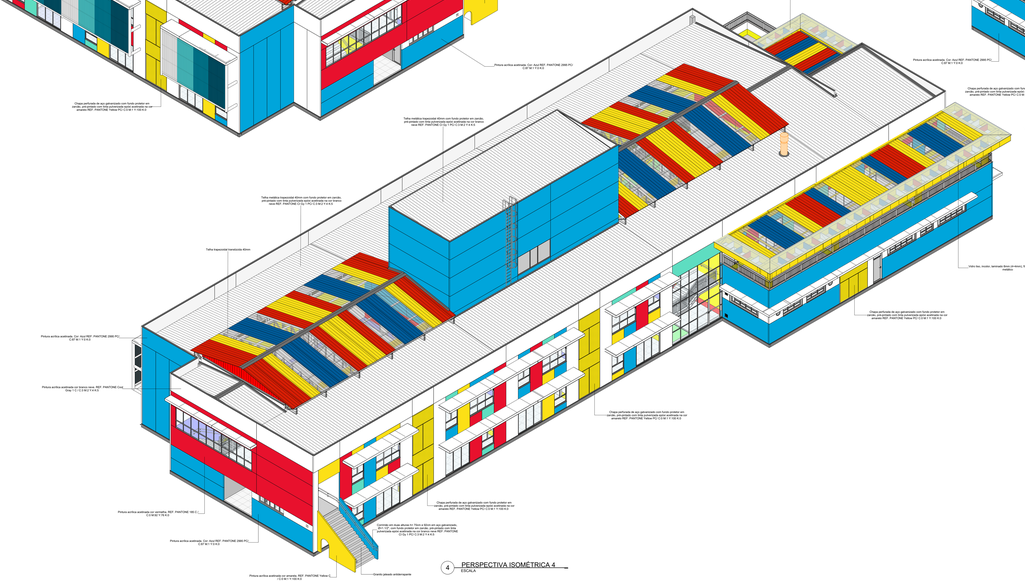

2 PERSPECTIVA ISOMÉTRICA 2
ESCALA

4 PERSPECTIVA ISOMÉTRICA 4
ESCALA

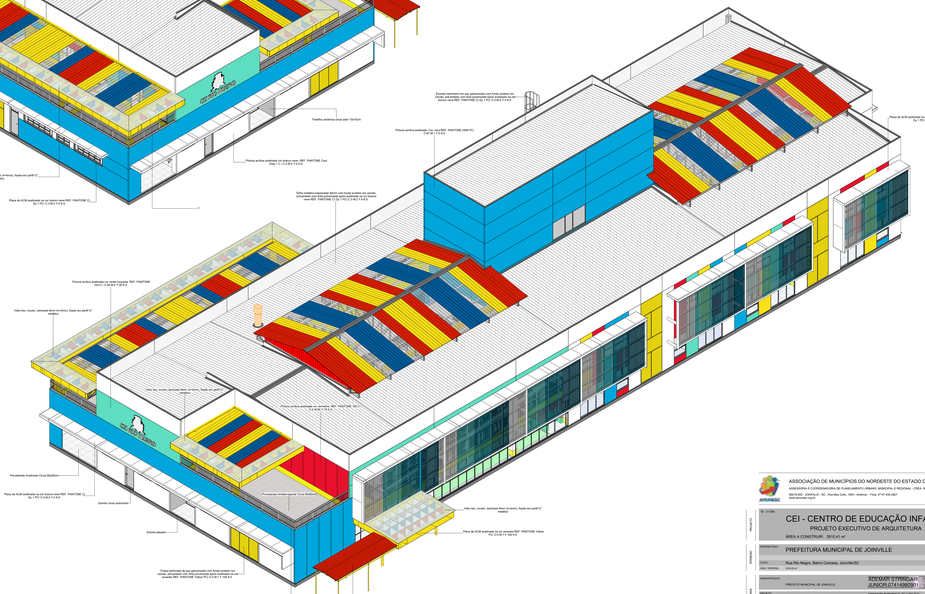

ASSOCIAÇÃO DE MUNICÍPIOS DO NORDESTE DO ESTADO DE SANTA CATARINA
ASSESSORIA E COORDENADORIA DE PLANEJAMENTO URBANO, REGIONAL E NACIONAL - CREA SC 45.823-4
RUA JOSÉ LOBOS Nº 251 - Rua Boa Vista, 1500 - Anaburgo - Fone: (47)* 433-5567
www.amunesc.org.br

ESCALA:	S/ ESCALA
PROJETO:	CEI - CENTRO DE EDUCAÇÃO INFANTIL PROJETO EXECUTIVO DE ARQUITETURA ÁREA A CONSTRUIR: 2610,00 m²
RESPONSÁVEL:	PREFEITURA MUNICIPAL DE JOINVILLE
LOCAL:	Rua Rio Negro, Bairro Comasa, Joinville/SC
ARQ. RESPONS.:	Chris Kuhl
COMPATIBILIZAÇÃO:	PREFEITURA MUNICIPAL DE JOINVILLE
DESENHISTA:	JULIANO VENANCIO CAU - A86106-7
EQUIPE:	ADEMAR STRINGARI - CAU/SC A11.1 - Arquiteto e Urbanista JUNIOR CITELI 6195091 - Técnico em Edificações ESTAGIÁRIO: Gustavo Oliveira Bernardo da Silva VITORIA FLORIANOPOLITO - Estagiário Arquitetura e Urbanismo
REVISÃO:	ADRIANA MARTINS DE PAULA - CAU/SC A11.1 - Arquiteto e Urbanista
DATA/ESCALA:	10/10/2022
CONTEÚDO DA PRANCHA:	PERSPECTIVAS ISOMÉTRICAS
Versão:	zero
Folha:	35/36
Formato:	ZFORMOD

Documento: 35 /36

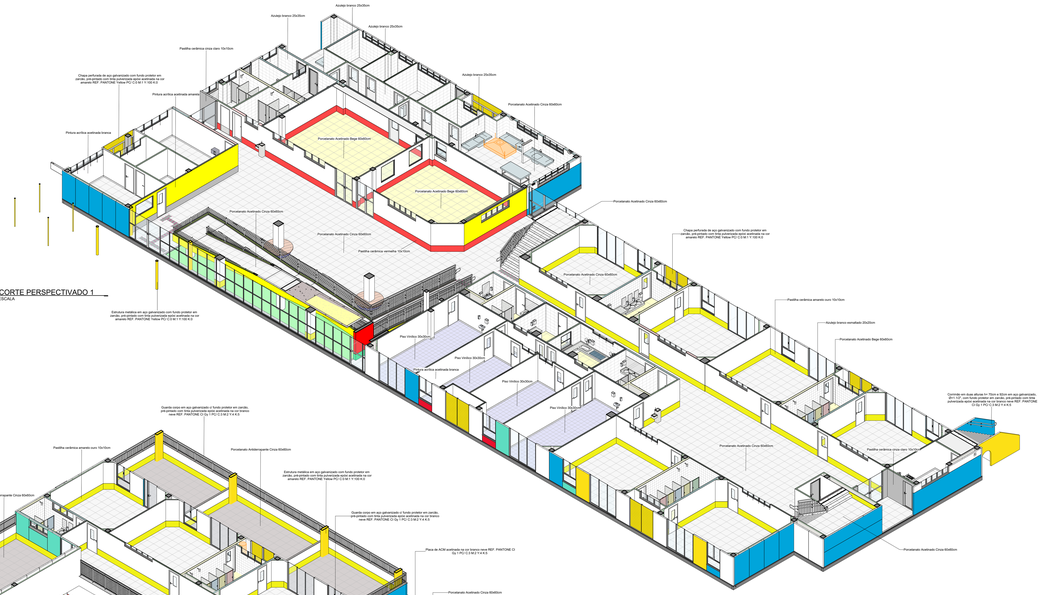

1 CORTE PERSPECTIVADO 1
ESCALA

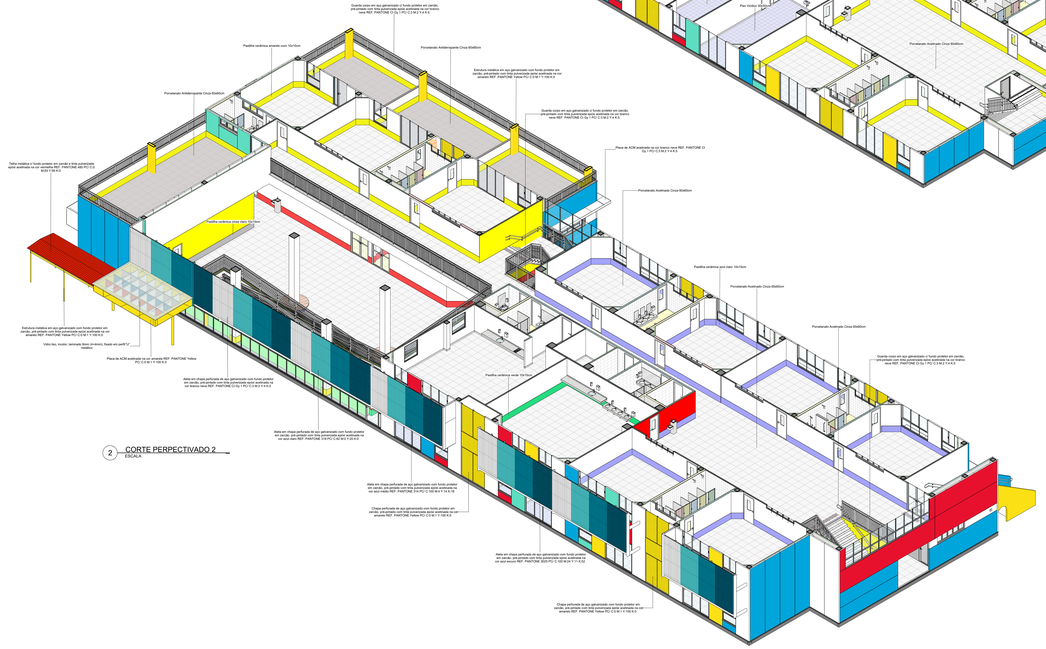

2 CORTE PERPECTIVADO 2
ESCALA

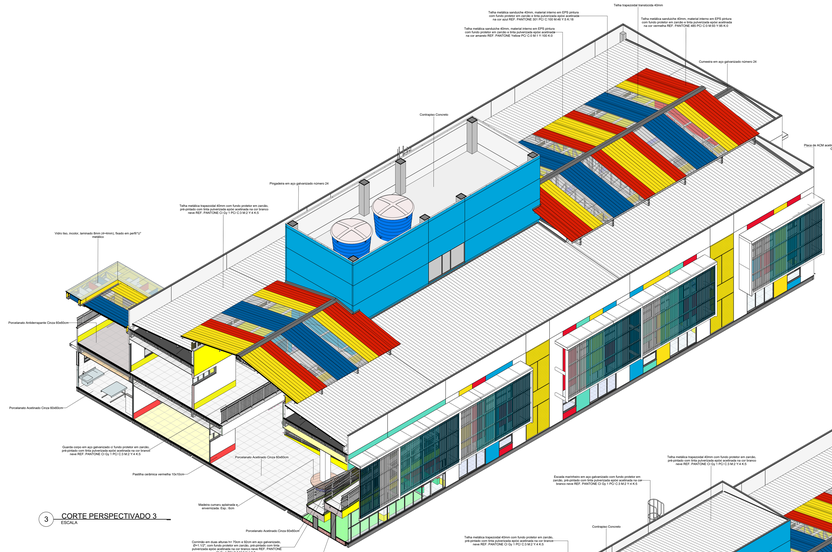

5 CORTE PERSPECTIVADO 5
ESCALA

3 CORTE PERSPECTIVADO 3
ESCALA

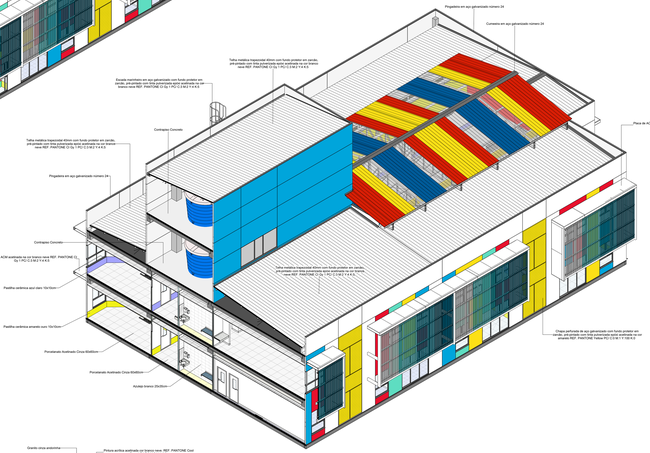

4 CORTE PERSPECTIVADO 4
ESCALA

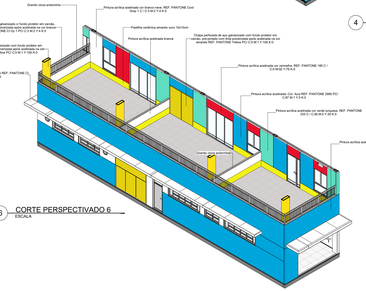

6 CORTE PERSPECTIVADO 6
ESCALA

ASSOCIAÇÃO DE MUNICÍPIOS DO NORDESTE DO ESTADO DE SANTA CATARINA
ASSESSORIA E COORDENADORIA DE PLANEJAMENTO URBANO, MUNICIPAL E REGIONAL – CREA SC 48.625-4
RUA NOBI - JOINVILLE – SC - Rua Nove Cabo, 1643 - América - Fone: 0**47 433-5827
www.amunesc.org.br

TÍTULO DO PROJETO	CEI - CENTRO DE EDUCAÇÃO INFANTIL PROJETO EXECUTIVO DE ARQUITETURA ÁREA A CONSTRUIR: 2910,41 m²
MUNICÍPIO	PREFEITURA MUNICIPAL DE JOINVILLE
ENDEREÇO	Rua Rio Negro, Bairro Comasa, Joinville/SC
CNPJ:	
CREA / NOME(S):	075135-7
RESPONSÁVEL(IS)	ADEMAR STRONKA (R) JUNIOR (T) 41.658/0-0 (R)
PROJETO	PROJETO MUNICIPAL DE JOINVILLE
EQUIPE	JULIANO VENÂNCIO CAU / ABR/SUL?
	JULIANO VENÂNCIO:03888967526
RELAÇÃO	

INFORMAÇÕES		CONTEÚDO DA PRANCHA	Nº PRANCHA - ARQ
Escala:	1:50m	CORTES PERSPECTIVADOS	36 /36
Formato:	A0/A1/A3		
Emissão:	27/04/2022		