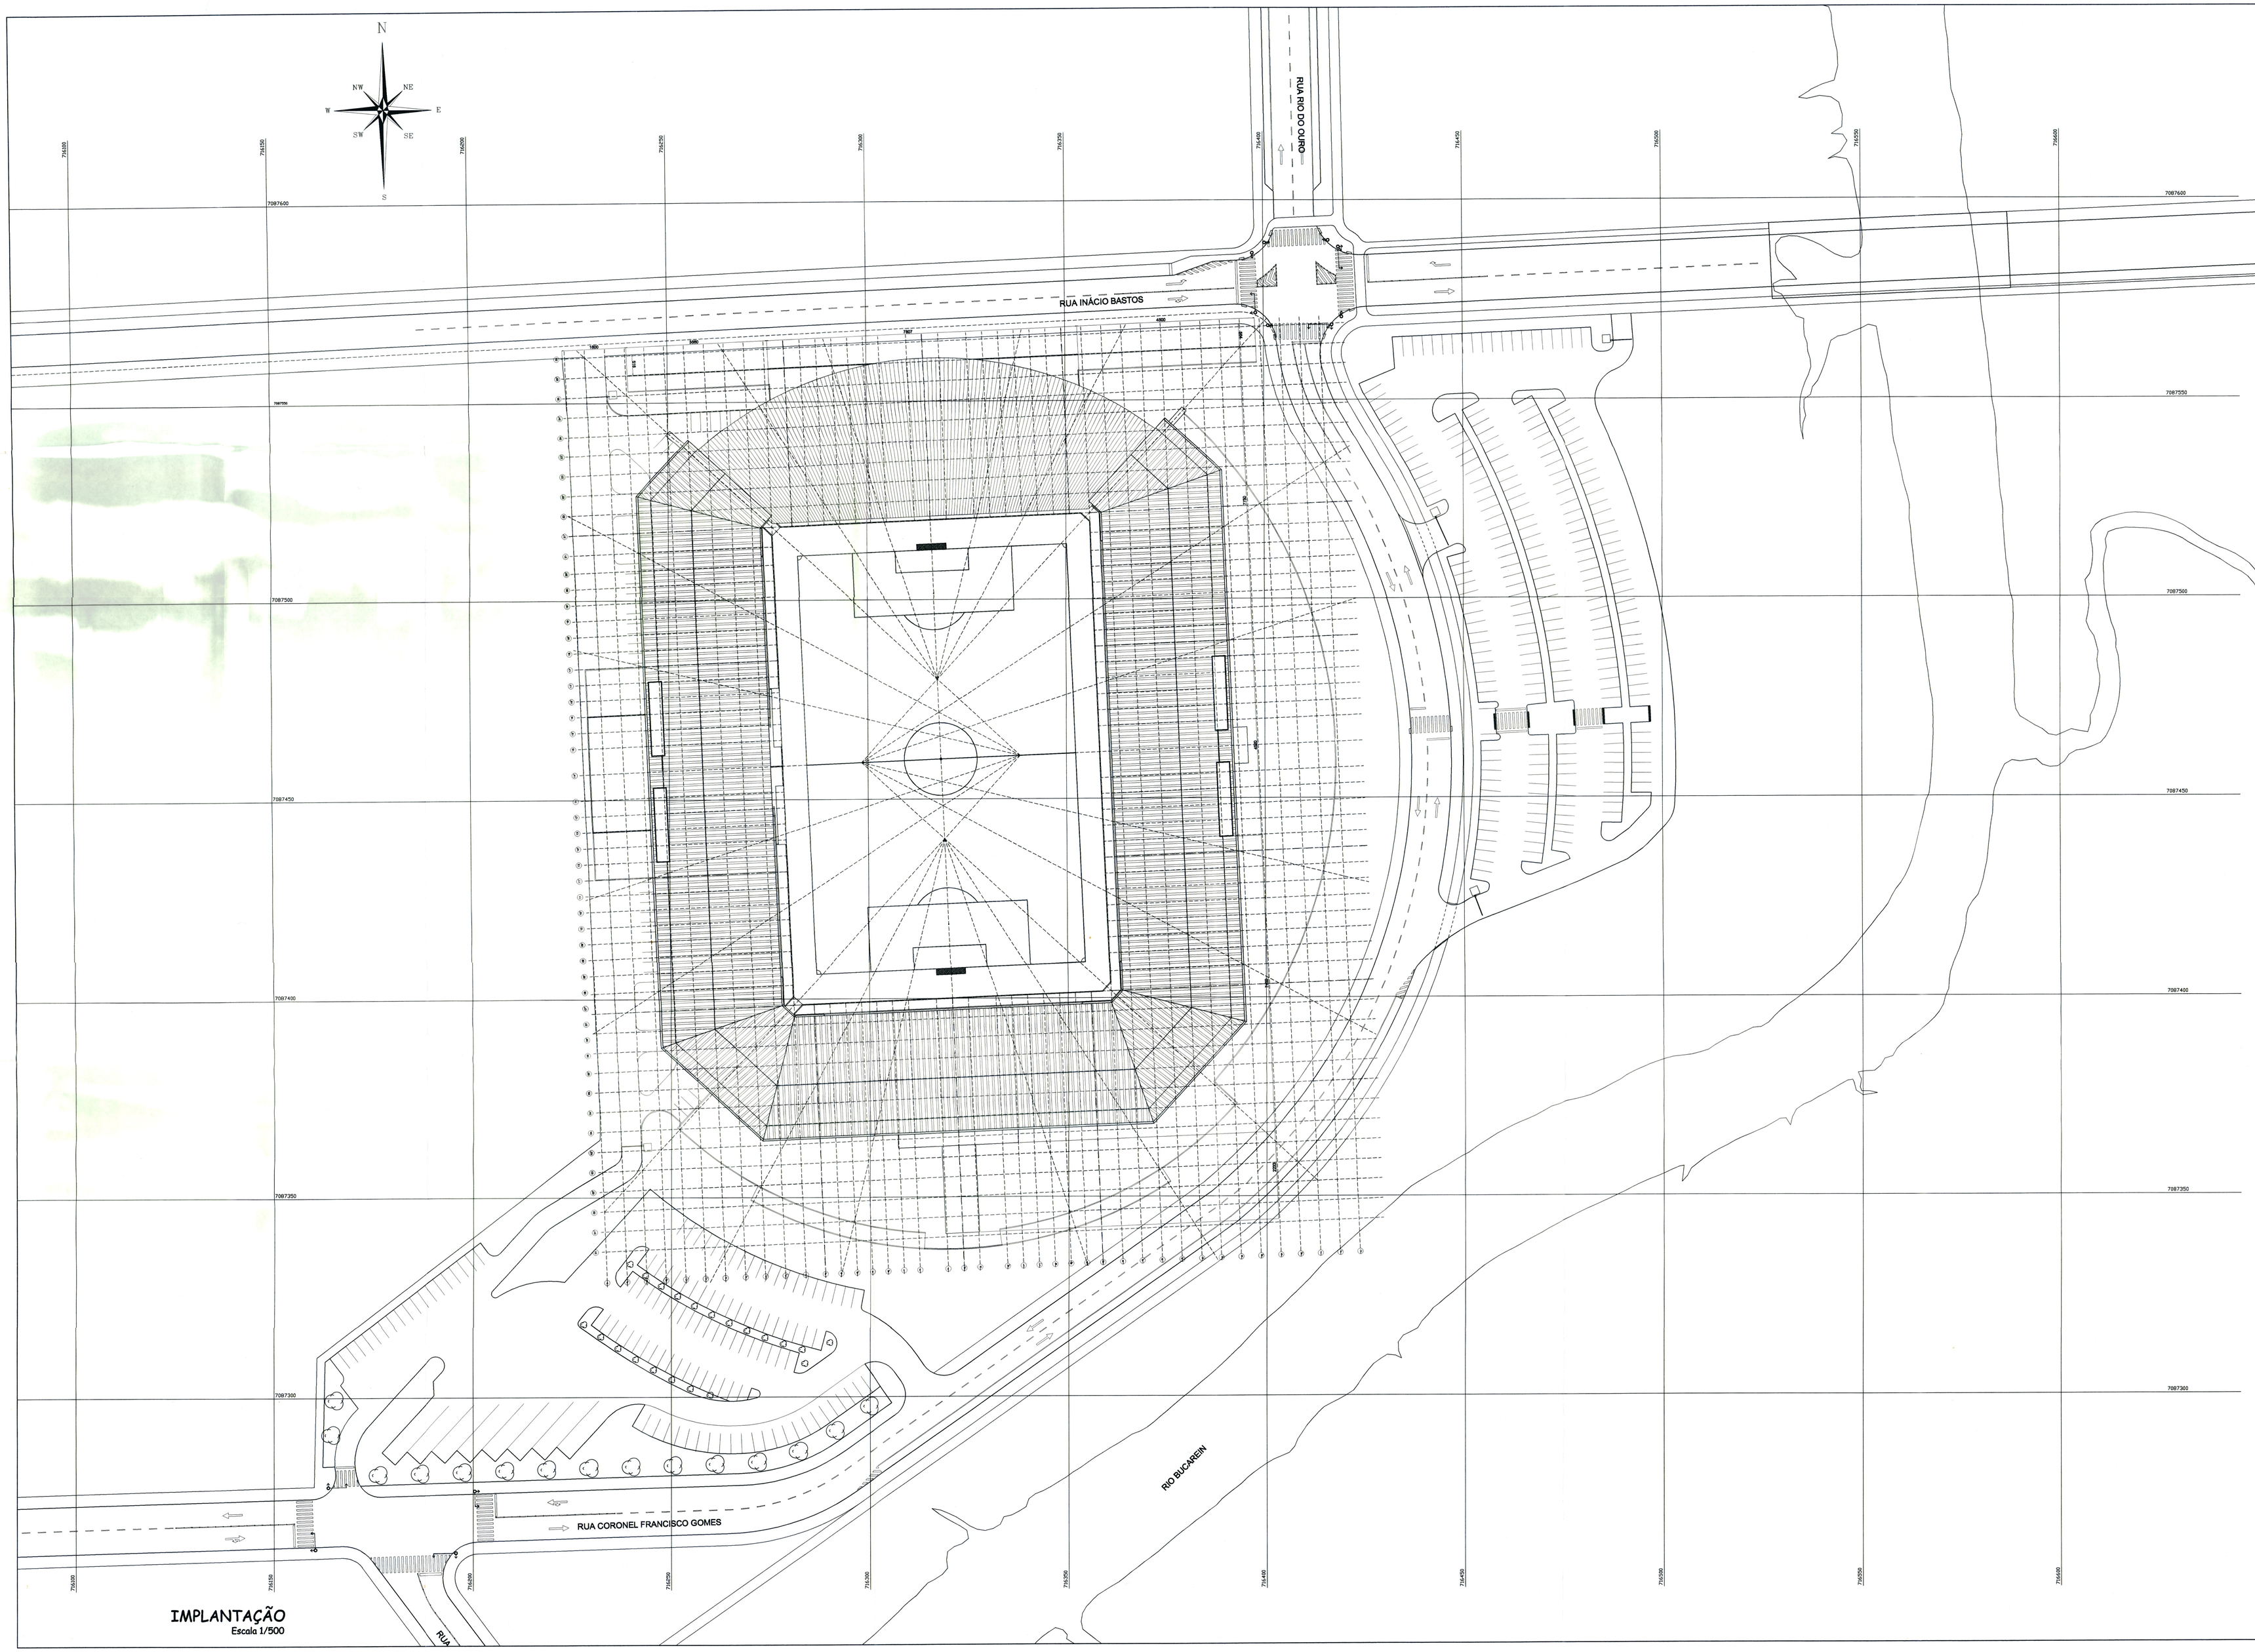
N
NW
NE
W
E
SW
SE
S
RUA RIO DO OURO
RUA INÁCIO BASTOS
RUA CORONEL FRANCISCO GOMES
RIO BUCAREIN
7087600
7087550
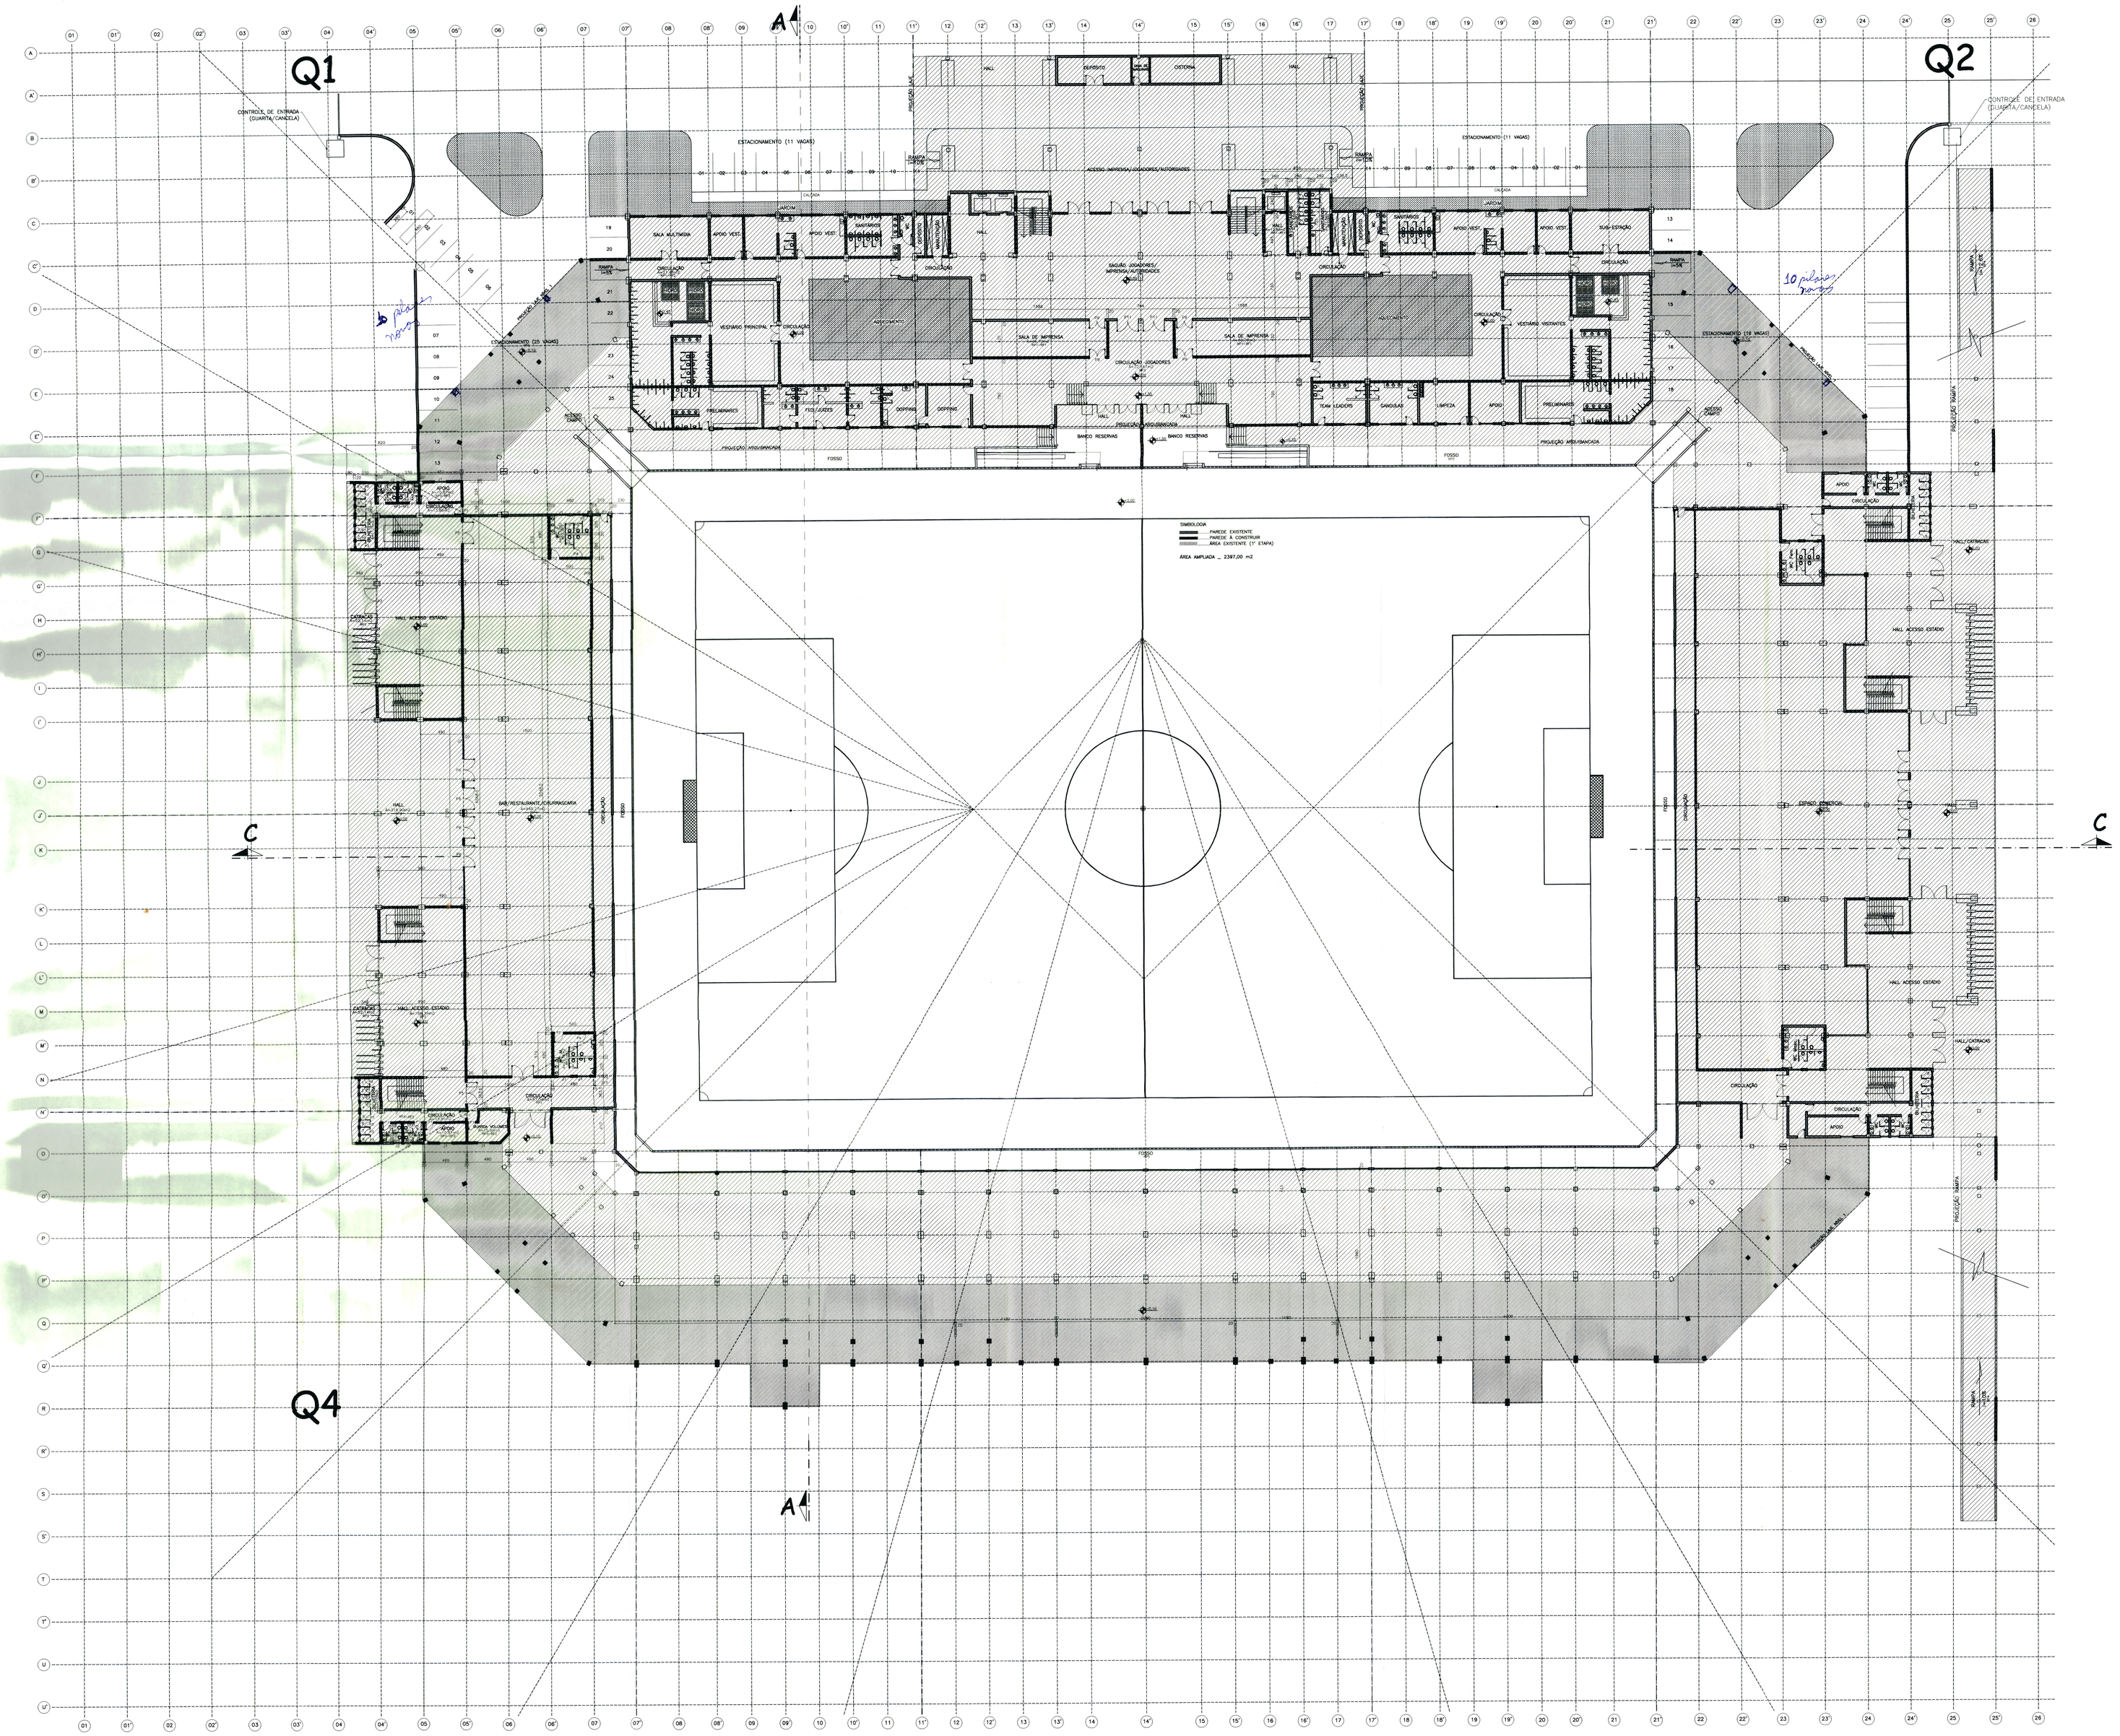

SIMBOLOGIA

- PAREDE EXISTENTE
- PAREDE A CONSTRUIR
- ÁREA EXISTENTE (1ª ETAPA)
- ÁREA A CONSTRUIR (2ª ETAPA)

ÁREA AMPLIADA _ 2397,00m2

MODIFICAÇÕES:	DATA:

ESPAÇO RESERVADO PARA: CREA / CBVJ / PMJ

Gerenciamento: Nelcon GERENTE DE PROJETOS

Nome da obra:
ARENA JOINVILLE
RUA INÁCIO BASTOS, Nº1.084 – BUCAREIN – JOINVILLE

Proprietário:
PREFEITURA MUNICIPAL DE JOINVILLE
MARCO ANTÔNIO TEBALDI

Requerente:
SOLIC

FUNDAÇÃO MUNICIPAL DE ESPORTES
Av. Hermann August Lepper, 10 – Joinville, SC
Tel. (0+47) 431-3216 Fax. (0+47) 422-7333
CEP. 89.221-000 Email. gpju@pmj.sc.gov.br

Proprietário: (carimbo)	Autor do Projeto: (carimbo)	Responsável Técnico da Obra: (carimbo)

Projeto:
Studio Delai
fone/fax 433 3324 studiodelai@yahoo.com.br

Equipe Técnica:

Tipo de Projeto:
PROJETO ARQUITETÔNICO

Conteúdo:
PLANTA BAIXA NÍVEL 0 (SERVIÇOS)
2ª ETAPA

Revisado por: REVISOR	Escala: 1/250	Arq. Nº: P002	Número Prancha: 02/06
Desenho:	Data: 12/2005	Arquivo CAD: D002	

S_CT-Térreo.dwg