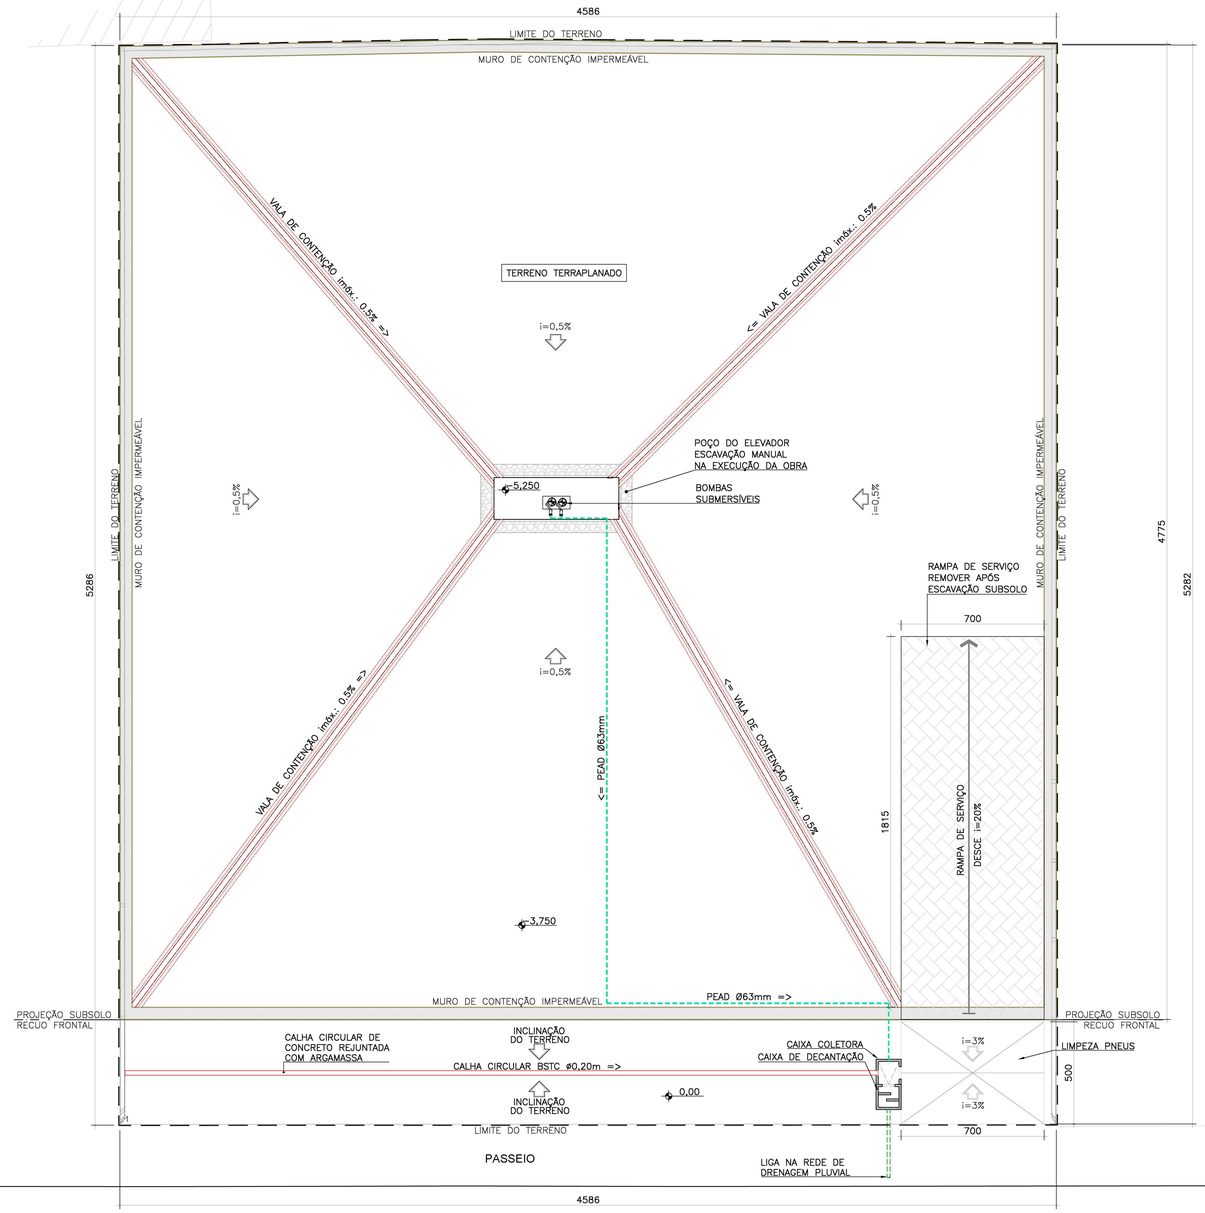

RUA PERNAMBUCO

PLANTA BAIXA TERRENO TERRAPLANADO
ESCALA: 1/150

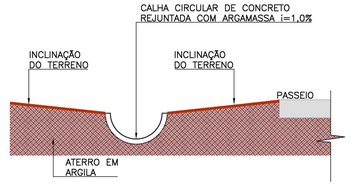

DETALHE DA CALHA CIRCULAR
SEM ESCALA

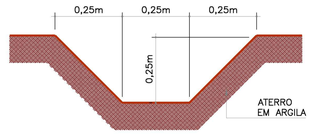

DETALHE DO VALA DE CONTENÇÃO E CARREAMENTO
SEM ESCALA

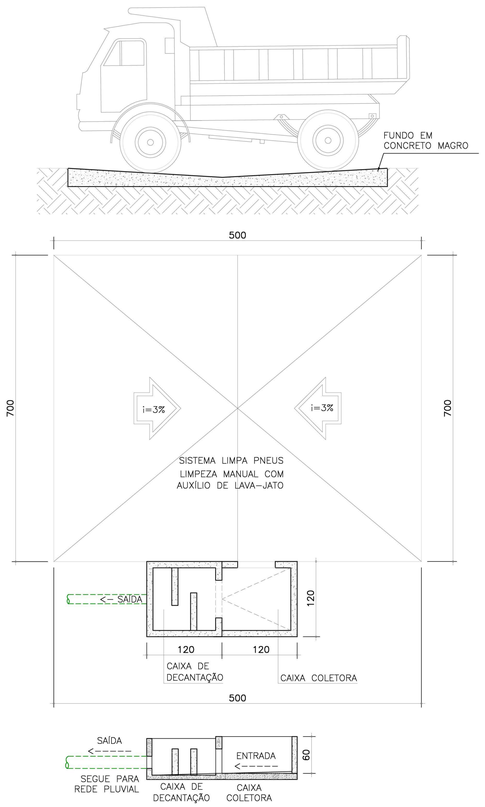

DETALHE DA DECANTAÇÃO
SEM ESCALA

LOCALIZAÇÃO
SEM ESCALA

LEGENDA
LIMITE DO TERRENO
TUBULAÇÃO PEAD DE63mm
TUBULAÇÃO PVC
NÍVEL DO TERRENO

NOTAS:

1. O SISTEMA DE CONTENÇÃO E CARREAMENTO DEVE PERMANECER NO TERRENO ATÉ PLENA COBERTURA DO MATERIAL DE TERRAPLANAGEM
2. LIMPEZA E POSSÍVEIS REPAROS NA VIA PÚBLICA PROVENIENTES DOS SERVIÇOS DE TERRAPLENAGEM SÃO DE ÚNICA E EXCLUSIVA RESPONSABILIDADE DO EXECUTOR.

ESTATÍSTICA	
AREA DO LOTE :	2.431,45m²

JULIANO PERAZZOLI
Engº Civil
CREA/SC 055.296-7

DAXO EMPREENDIMENTOS RESIDENCIAL EPIC SPE LTDA
CNPJ: 36.985.057/0001-34

REV.	DESCRIÇÃO	DATA	RESP.
A	EMISSÃO INICIAL	23/10/2020	JULIANO

OBRA:
EDIFÍCIO EPIC - DAXO

ENDEREÇO:
RUA PERNAMBUCO, 167, 183 e 193 - ANITA GARIBALDI - JOINVILLE/SC

PROJETO:
CARREAMENTO DE SOLO

Nº PROJETO:
059-20-CAR

DESCRIÇÃO:
LOCALIZAÇÃO
PLANTA BAIXA TERRENO TERRAPLANADO
DETALHES GERAIS

01 / 01

ESCALA: INDICADA
DATA: 23/10/2019
DESENHO: GCS

2P ENGENHARIA

RESPONSÁVEIS TÉCNICOS:
ENG. CIVIL — JULIANO PERAZZOLI — CREA 055.296-7
ENG. CIVIL — THAISE C. DE SOUZA — CREA 127.378-8
ENG. ELETRICISTA — THIAGO L. MÜLLER — CREA 119.043-2

RUA PRES. PRUDENTE DE MORAES, 673, SALA 01, BAIRRO SANTO ANTÔNIO
89.218-000 JOINVILLE/SC (47) 3028-8288
www.2Pengenharia.com.br 2P@2Pengenharia.com.br

ESTE DESENHO É DE PROPRIEDADE DA 2P ENGENHARIA, NÃO PODERÁ SER ALTERADO, MODIFICADO, COPIADO OU REPRODUZIDO DE FORMA PARCIAL OU INTEGRAL SEM AUTORIZAÇÃO POR ESCRITO DA 2P ENGENHARIA - LEI FEDERAL Nº 9.610 DE 19 DE FEVEREIRO DE 1998.