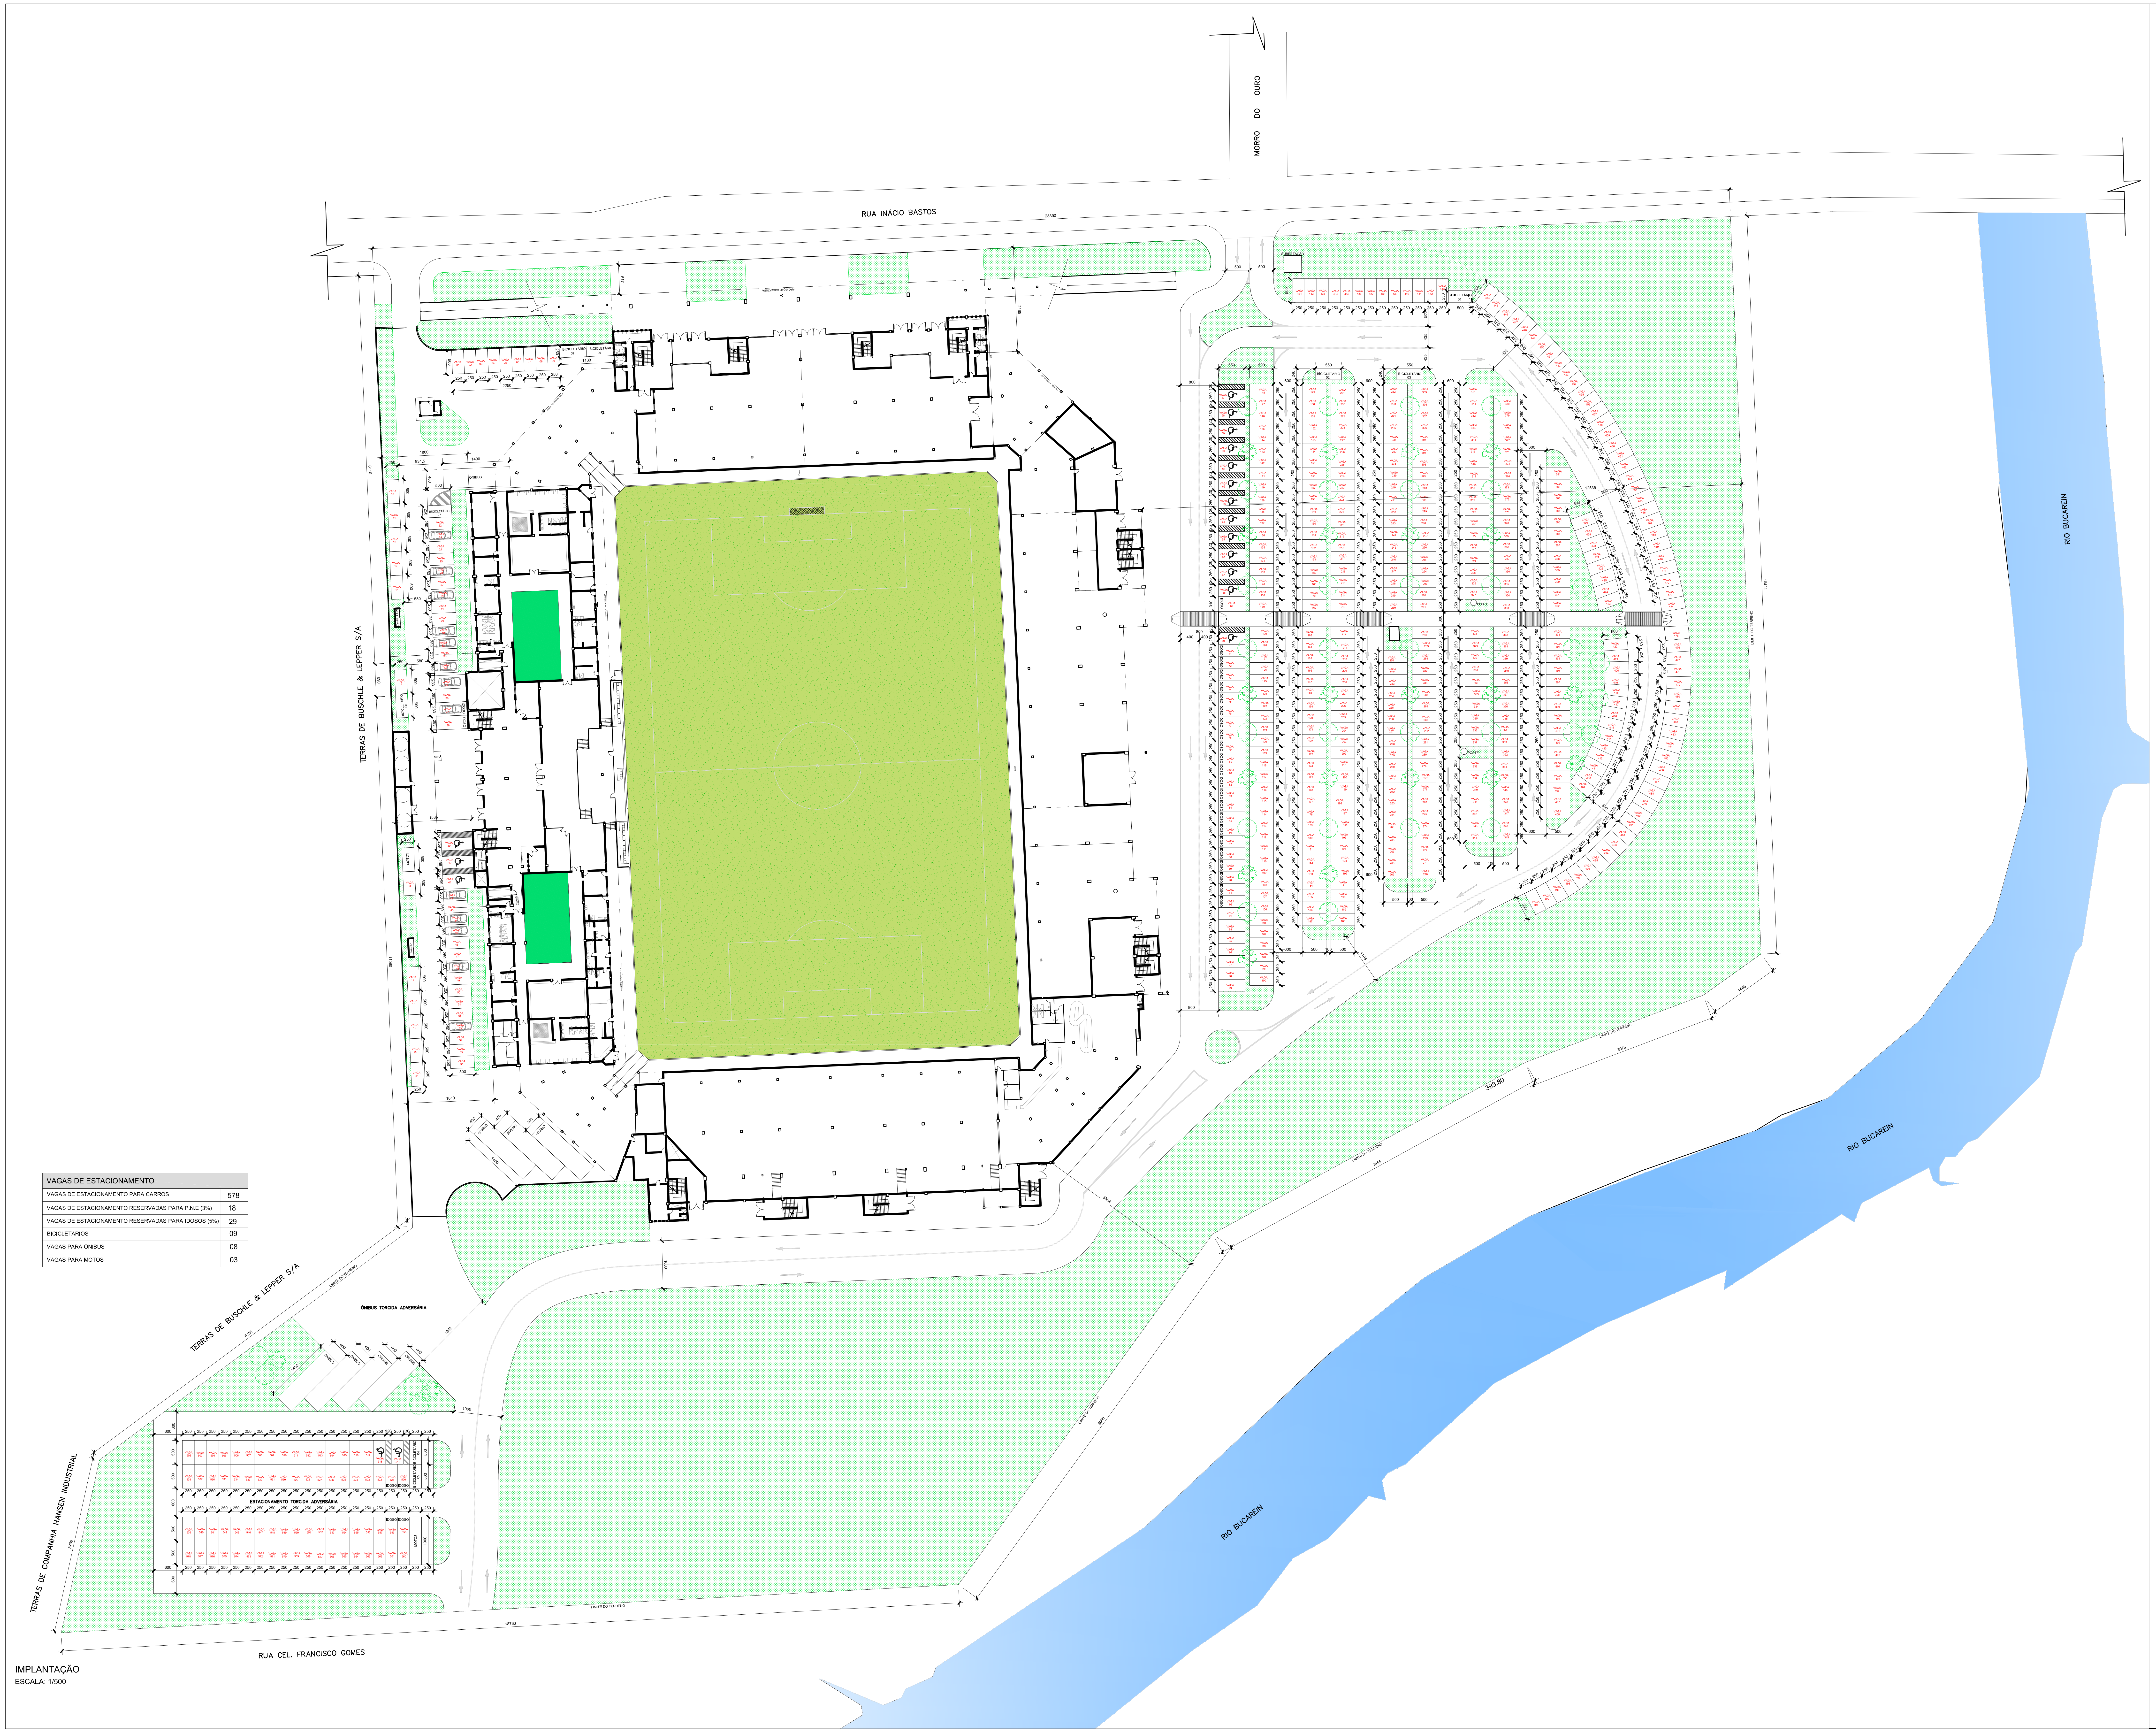
RUA INÁCIO BASTOS
MORRO DO OURO
TERRAS DE BUSCHLE & LEPPER S/A
TERRAS DE BUSCHLE & LEPPER S/A
TERRAS DE COMPANHIA HANSEN INDUSTRIAL
RUA CEL. FRANCISCO GOMES
ÔNIBUS TORCIDA ADVERSÁRIA
ESTACIONAMENTO TORCIDA ADVERSÁRIA
RIO BUCAREIN
RIO BUCAREIN
RIO BUCAREIN
393,80
8150

VAGAS DE ESTACIONAMENTO	
VAGAS DE ESTACIONAMENTO PARA CARROS	578
VAGAS DE ESTACIONAMENTO RESERVADAS PARA P.N.E (3%)	18
VAGAS DE ESTACIONAMENTO RESERVADAS PARA IDOSOS (5%)	29
BICICLETÁRIOS	09
VAGAS PARA ÔNIBUS	08
VAGAS PARA MOTOS	03

IMPLANTAÇÃO
ESCALA: 1/500

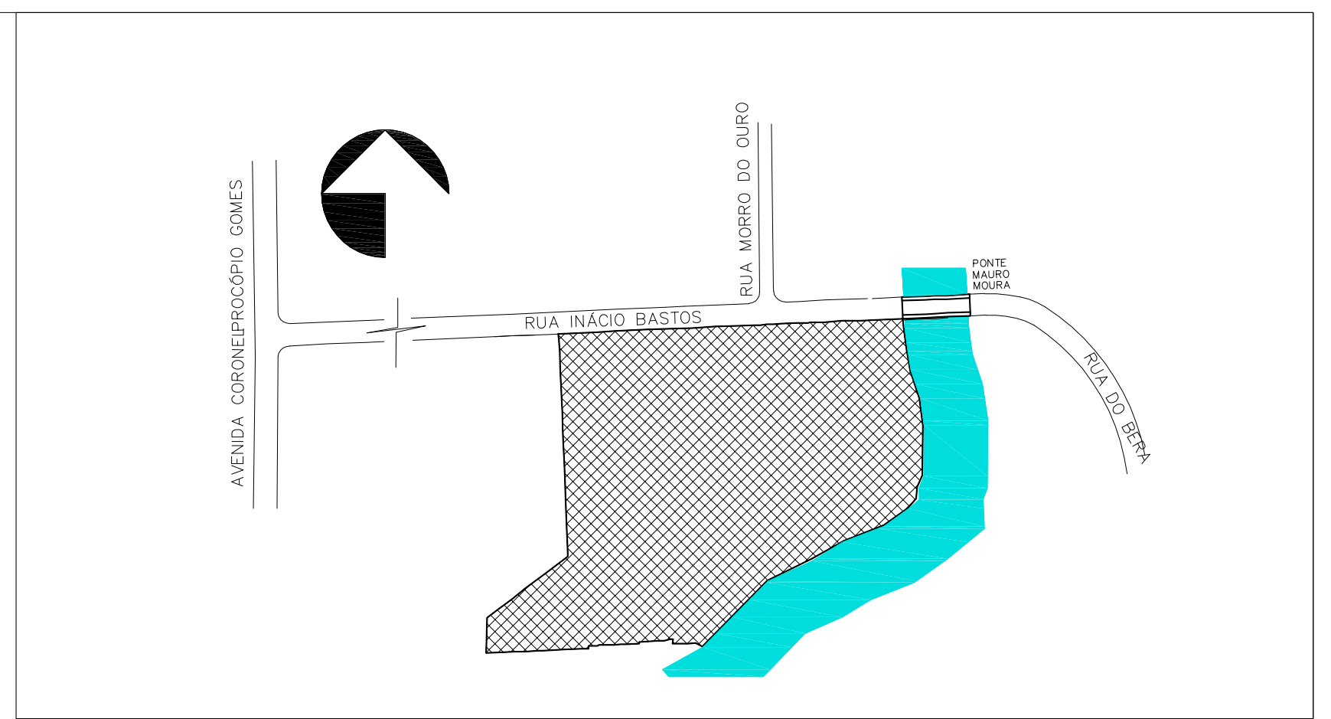

PLANTA DE LOCALIZAÇÃO
SEM ESCALA

MEMORIAL DESCRITIVO	
FUNDAÇÕES	SAPATAS E VIGAS BALDRAME DE CONCRETO ARMADO
ESTRUTURA	PRÉ MOLDADO
PAREDES	ALVENARIA
IMPERMEABILIZAÇÃO	EMULSÃO ASFÁLTICA (IGOL)
FORRO	LAJE/ FORRO DE PVC
PISO	CONFORME PLANTA BAIXA
AZULEJOS	CONFORME PLANTA BAIXA
COBERTURA	TELHAS FIBROCIMENTO SEM AMIANTO 6mm E TELHA METÁLICA
REVESTIMENTO EXTERNO	PINTURA ACRÍLICA
ARMAÇÃO COBERTURA	MADEIRA
INSTALAÇÕES	AGUA, LUZ, ESGOTO

QUADRO ESTATÍSTICO	
INSCRIÇÃO IMOBILIÁRIA	13.20.05.51.1228-001/002
ZONA DE OCUPAÇÃO	SE6b-02
CATEGORIA DE USO	E2.4
ÁREA DO LOTE	66.721,00m²
TESTADA DO LOTE	283,90m
ÁREAS EXISTENTES A REFORMAR - CONFORME ALVARÁ nº 1231/2004	
ÁREA EXISTENTE DO PAVIMENTO TÉRREO	10.072,78 m²
ÁREA EXISTENTE DO PRIMEIRO PAVIMENTO (NÍVEL 4,50m)	6.066,81 m²
ÁREA EXISTENTE DO SEGUNDO PAVIMENTO (NÍVEL 9,00m)	1.593,92 m²
ÁREA EXISTENTE DO TERCEIRO PAVIMENTO (NÍVEL 13,50m)	687,19 m²
ÁREA EXISTENTE DO QUARTO PAVIMENTO (NÍVEL 16,50m)	746,24 m²
ÁREA EXISTENTE DA CASA DE MÁQUINAS	127,10 m²
ÁREA EXISTENTE DA CAIXA D'ÁGUA	127,10 m²
ÁREA TOTAL EXISTENTE A REFORMAR:	19.421,14m²
ÁREAS A REGULARIZAR	
ÁREA DO PAVIMENTO TÉRREO - A REGULARIZAR	4.034,33 m²
ÁREA DO PRIMEIRO PAVIMENTO (NÍVEL 4,50m) - A REGULARIZAR	4.856,05m²
ÁREA DO SEGUNDO PAVIMENTO (NÍVEL 9,00m) - A REGULARIZAR	426,22 m²
ÁREA DA CASA DE MÁQUINAS - A REGULARIZAR	63,09 m²
ÁREA DA CAIXA D'ÁGUA - A REGULARIZAR	63,09 m²
ÁREA DA GUARITA - A REGULARIZAR	13,96 m²
ÁREA TOTAL - A REGULARIZAR	9.456,74 m²
ÁREAS TOTAIS (REFORMAR + REGULARIZAR)	
ÁREA TOTAL DO PAVIMENTO TÉRREO:	14.107,11 m²
ÁREA TOTAL DO PRIMEIRO PAVIMENTO (NÍVEL 4,50m):	10.922,86 m²
ÁREA TOTAL DO SEGUNDO PAVIMENTO (NÍVEL 9,00m):	2.020,14 m²
ÁREA TOTAL DO TERCEIRO PAVIMENTO (NÍVEL 13,50m):	687,19 m²
ÁREA TOTAL DO QUARTO PAVIMENTO (NÍVEL 16,50m)	746,24 m²
ÁREA TOTAL DA CASA DE MÁQUINAS (NÍVEL 19,50m)	190,19 m²
ÁREA TOTAL DA CAIXA D'ÁGUA (NÍVEL 22,50m)	190,19 m²
ÁREA TOTAL DA GUARITA	13,96 m²
ÁREA TOTAL:	28.877,88 m²
TAXA DE OCUPAÇÃO:	21,14%

APROVAÇÃO

Associação de Municípios do Nordeste do Estado de Santa Catarina
89216-000 - JOINVILLE - SC - Rua Max Colin, 1843 - América - Fone: 0**47 433-3927
ASSESSORIA E COORDENADORIA DE PLANEJAMENTO URBANO, MUNICIPAL E REGIONAL
home page : www.amunesc.org.br CREA SC 48.825-4

Equipe Técnica:
Arquitetas: TÁBATA YUMI FUJIOKA
MARCIA BITTENCOURT VARGAS
NATHALIA DE SOUZA ZATTAR
Engenheiras Civis: DEBORA TONINI
FABÍOLA BARBI DE ALMEIDA CONSTANTE
NÁDIA WERNER
Técnico em Edificações: MARCOS STADELHOFER

Projeto
CENTRO ESPORTIVO MUNICIPAL - ARENA JOINVILLE
PROJETO ARQUITETÔNICO DE REFORMA

Terreno
PREFEITURA MUNICIPAL DE JOINVILLE
Endereço : RUA INÁCIO BASTOS Nº1084, BUCAREIN - JOINVILLE/SC.

Identificações e Assinaturas
ADMINISTRAÇAO :
Prefeito de Municipal de Joinville
ASSINATURA PREFEITO MUNICIPAL :

PROJETO :
Nathalia de Souza Zattar
Arquiteta e Urbanista CAU A69107-0
Tábata Yumi Fujioka
Arquiteta e Urbanista CAU A40955-3
ASSINATURA RESPONSÁVEL PELO PROJETO :

EXECUÇÃO :
ASSINATURA RESPONSÁVEL PELA EXECUÇÃO:

Prancha

Informações	CONTEÚDO DA PRANCHA	NÚMERO PR.
Desenho: Nathalia/ Tábata Nome do Arquivo: Escala: Indicada Data: Março de 2015	IMPLANTAÇÃO	01/08

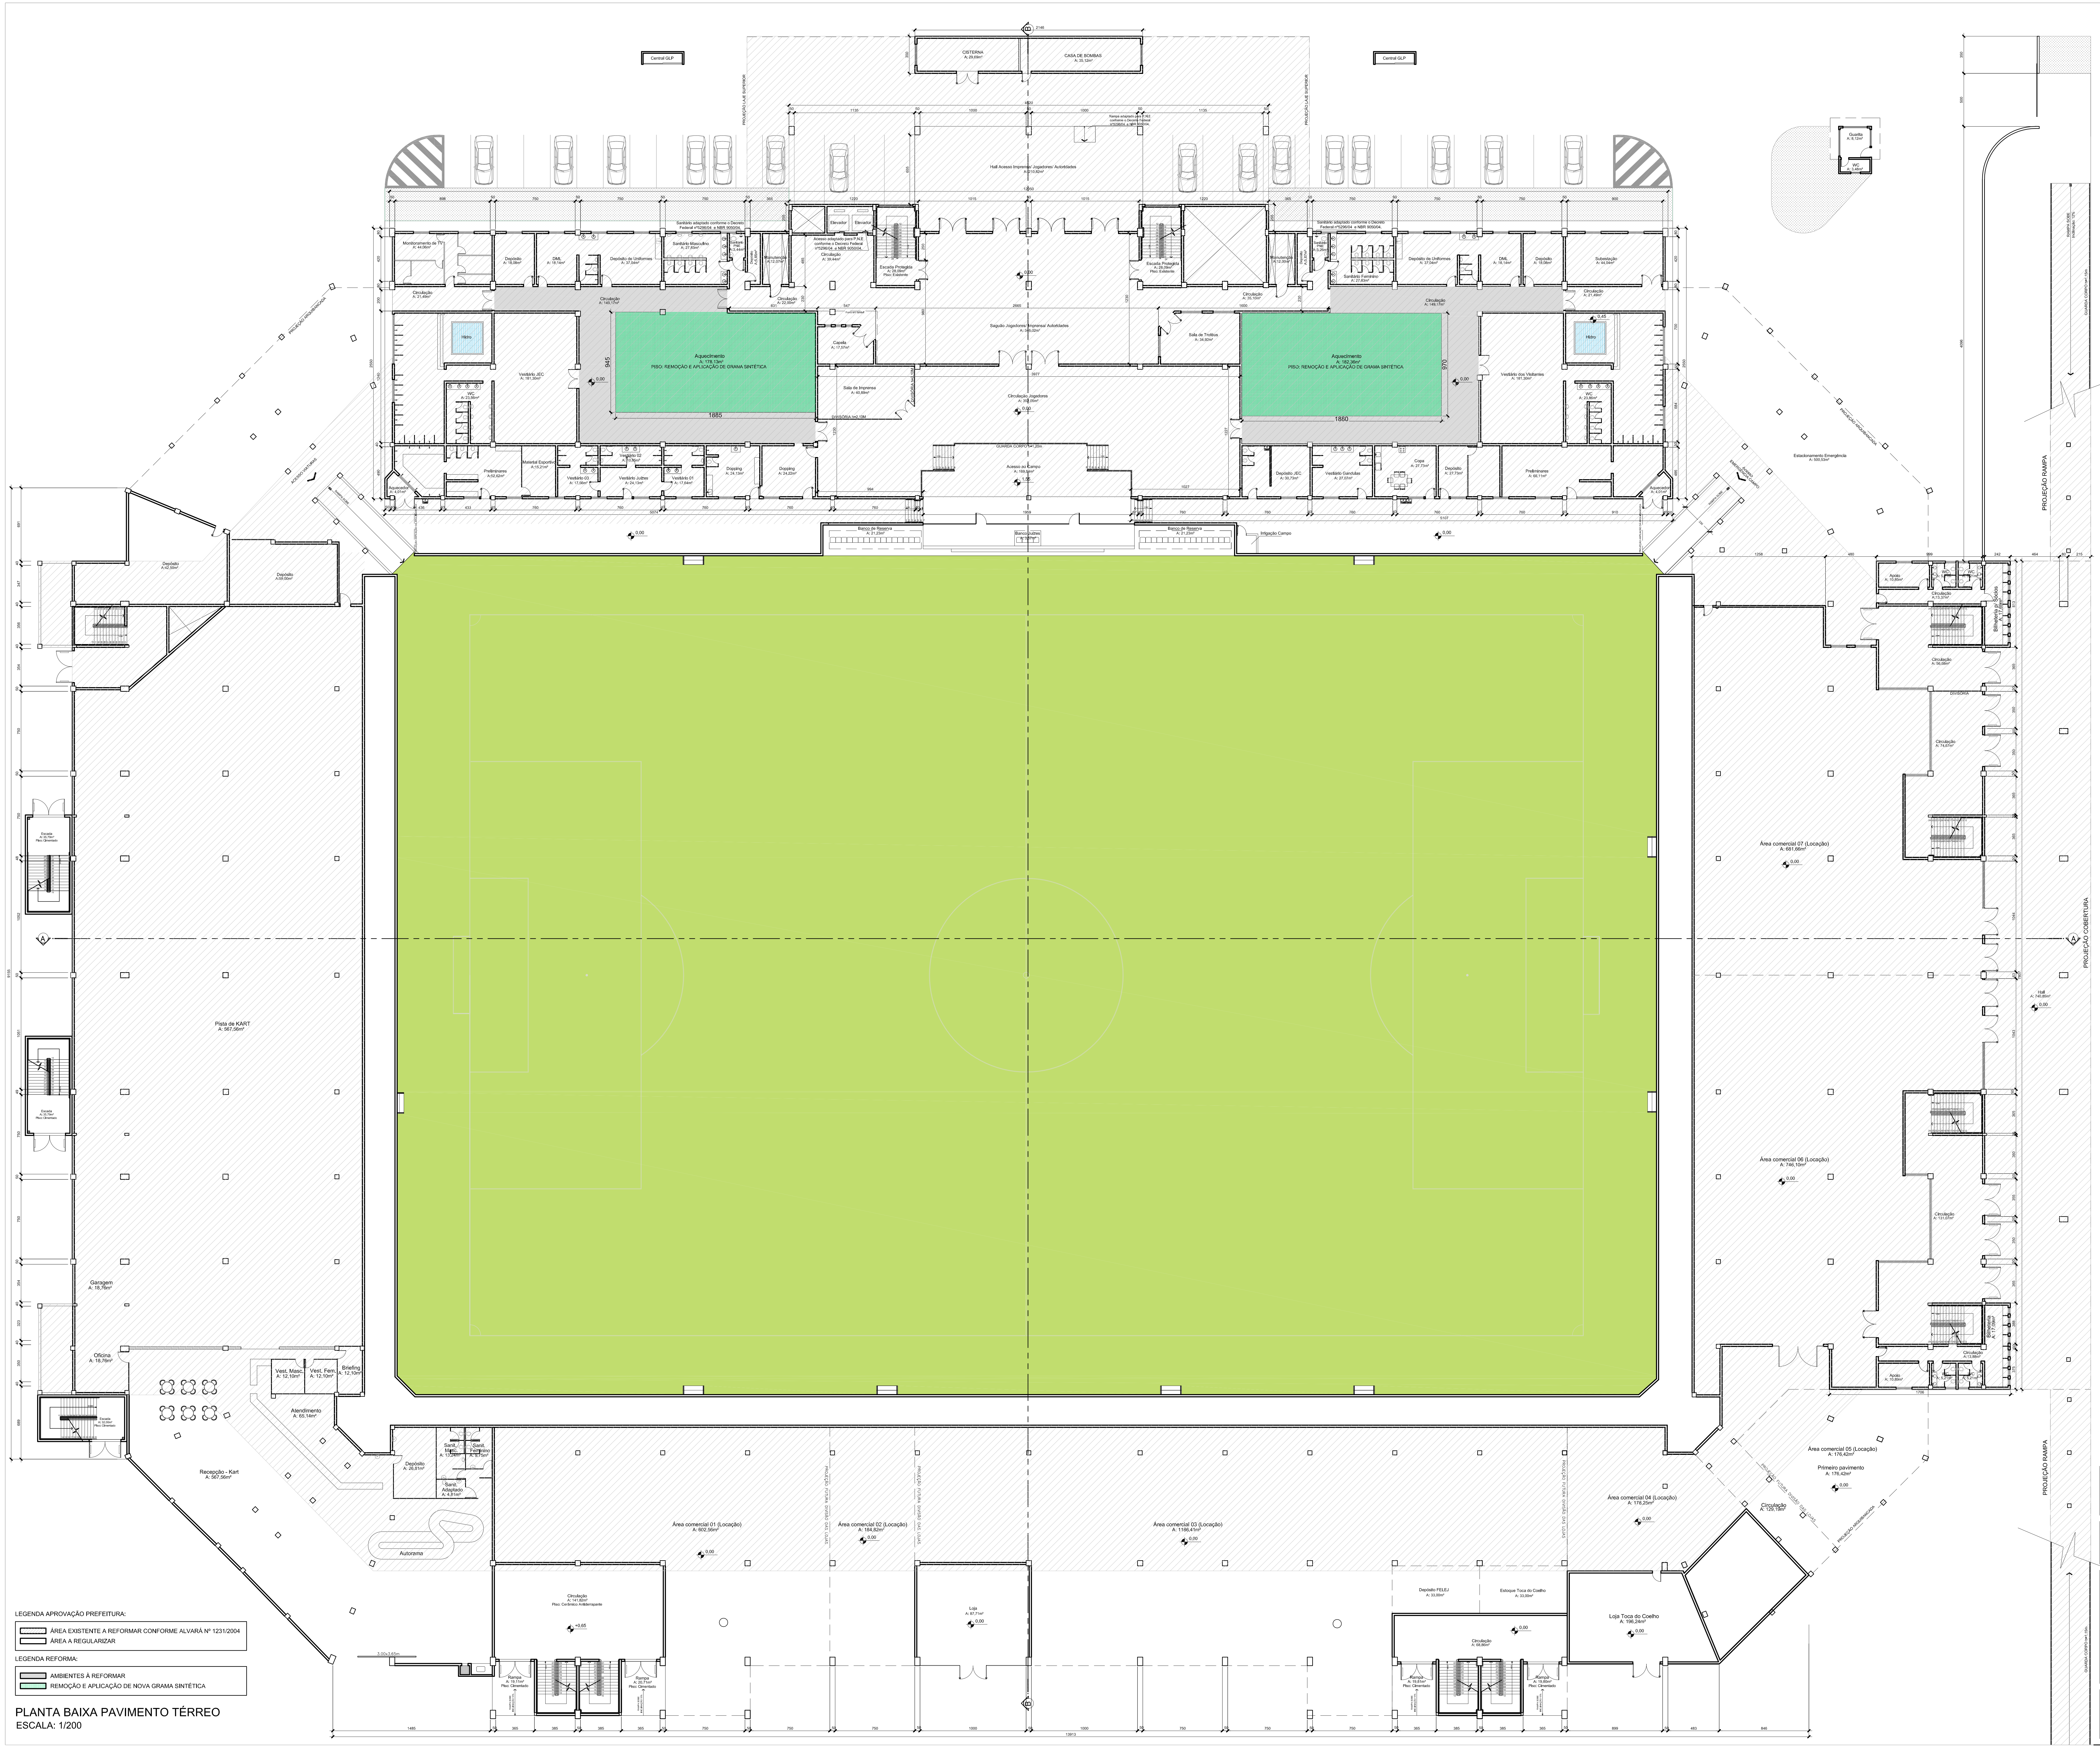
Central GLP
CISTERNA
A: 29,69m²
CASA DE BOMBAS
A: 35,12m²
PROJEÇÃO LAJE SUPERIOR
Rampa adaptado para P.N.E conforme o Decreto Federal nº5296/04 e NBR 9050/04.
Hall Acesso Imprensa/ Jogadores/ Autoridades
A: 210,82m²
Guarita
A: 8,12m²
WC
A: 3,48m²
Monitoramento de TV
A: 44,06m²
Depósito
A: 18,08m²
DML
A: 18,14m²
Depósito de Uniformes
A: 37,04m²
Sanitário adaptado conforme o Decreto Federal nº5296/04 e NBR 9050/04.
Sanitário Masculino
A: 27,83m²
Sanitário PNE
A: 3,44m²
Manutenção
A: 12,07m²
Elevador
Acesso adaptado para P.N.E conforme o Decreto Federal nº5296/04 e NBR 9050/04.
Circulação
A: 39,44m²
Escada Protegida
A: 28,09m²
Piso: Existente
Circulação
A: 21,49m²
Circulação
A: 149,17m²
Circulação
A: 22,00m²
Hidro
Vestiário JEC
A: 181,30m²
WC
A: 23,86m²
Aquecimento
A: 178,13m²
PISO: REMOÇÃO E APLICAÇÃO DE GRAMA SINTÉTICA
945
1885
Capela
A: 17,57m²
Saguão Jogadores/ Imprensa/ Autoridades
A: 346,02m²
Sala de Imprensa
A: 40,89m²
DIVISÓRIA h=2,10M
Circulação Jogadores
A: 352,05m²
GUARDA CORPO h=1,20m
Acesso ao Campo
A: 169,84m²
Preliminares
A: 52,62m²
Material Esportivo
A: 15,21m²
Vestiário 03
A: 17,56m²
Vestiário 02
A: 10,65m²
Vestiário Juízes
A: 24,13m²
Vestiário 01
A: 17,64m²
Dopping
A: 24,13m²
Dopping
A: 24,22m²
Aquecedor
A: 4,01m²
RAMPA SOBE
Banco de Reserva
A: 21,23m²
Banco Juízes
A: 3,57m²
Irrigação Campo
Manutenção
A: 12,00m²
Depósito
A: 5,87m²
Sanitário PNE
A: 3,26m²
Sanitário Feminino
A: 27,83m²
Subestação
A: 44,04m²
Circulação
A: 35,10m²
Sala de Troféus
A: 34,92m²
Aquecimento
A: 182,36m²
PISO: REMOÇÃO E APLICAÇÃO DE GRAMA SINTÉTICA
970
1880
Vestiário dos Visitantes
A: 181,30m²
Depósito JEC
A: 30,73m²
Vestiário Gandulas
A: 27,07m²
Copa
A: 27,73m²
Depósito
A: 27,73m²
Preliminares
A: 68,11m²
Estacionamento Emergência
A: 500,53m²
Acesso EMERGÊNCIA CAMPO
ACESSO VIATURAS
PROJEÇÃO RAMPA
PROJEÇÃO COBERTURA
Depósito
A: 42,50m²
Depósito
A: 59,00m²
Escada
A: 35,79m²
Piso: Cimentado
Pista de KART
A: 567,56m²
Garagem
A: 18,76m²
Oficina
A: 18,76m²
Escada
A: 32,00m²
Piso: Cimentado
Vest. Masc.
A: 12,10m²
Vest. Fem.
A: 12,10m²
Briefing
A: 12,10m²
Atendimento
A: 65,14m²
Recepção - Kart
A: 567,56m²
Depósito
A: 26,81m²
Sanit. Masc.
A: 13,24m²
Sanit. Feminino
A: 9,75m²
Sanit. Adaptado
A: 4,81m²
Autorama
Área comercial 01 (Locação)
A: 602,56m²
Área comercial 02 (Locação)
A: 184,82m²
PROJEÇÃO FUTURA DIVISÃO DAS LOJAS
Circulação
A: 141,82m²
Piso: Cerâmico Antiderrapante
Rampa
A: 19,11m²
Piso: Cimentado
Rampa
A: 20,71m²
Piso: Cimentado
Loja
A: 87,71m²
Área comercial 03 (Locação)
A: 1186,41m²
Área comercial 04 (Locação)
A: 178,25m²
Área comercial 05 (Locação)
A: 176,42m²
Primeiro pavimento
A: 176,42m²
Circulação
A: 129,19m²
PROJEÇÃO ARQUIBANCADA
Depósito FELEJ
A: 33,00m²
Estoque Toca do Coelho
A: 33,00m²
Circulação
A: 68,86m²
Rampa
A: 19,81m²
Piso: Cimentado
Rampa
A: 19,80m²
Piso: Cimentado
Loja Toca do Coelho
A: 196,24m²
Apoio
A: 10,85m²
WC
A: 5,21m²
Circulação
A: 13,37m²
Bilheteria p/ Sócios
A: 17,69m²
Circulação
A: 56,68m²
DIVISÓRIA
Circulação
A: 74,67m²
Área comercial 07 (Locação)
A: 681,66m²
Hall
A: 740,85m²
Área comercial 06 (Locação)
A: 746,10m²
Circulação
A: 131,07m²
Bilheteria
A: 17,09m²
Circulação
A: 13,88m²
Apoio
A: 10,89m²
GUARDA CORPO h=1,15m
9155
13913
0,00

LEGENDA APROVAÇÃO PREFEITURA:

- ▨ ÁREA EXISTENTE A REFORMAR CONFORME ALVARÁ Nº 1231/2004
- ☐ ÁREA A REGULARIZAR

LEGENDA REFORMA:

- ▨ AMBIENTES À REFORMAR
- 🟩 REMOÇÃO E APLICAÇÃO DE NOVA GRAMA SINTÉTICA

PLANTA BAIXA PAVIMENTO TÉRREO

ESCALA: 1/200

APROVAÇÃO

Associação de Municípios do Nordeste do Estado de Santa Catarina
89216-000 - JOINVILLE - SC - Rua Max Colin, 1843 - América - Fone: 0**47 433-3927
ASSESSORIA E COORDENADORIA DE PLANEJAMENTO URBANO, MUNICIPAL E REGIONAL
home page : www.amunesc.org.br CREA SC 48.825-4

Equipe Técnica:
Arquitetas: TÁBATA YUMI FUJIOKA
MARCIA BITTENCOURT VARGAS
NATHALIA DE SOUZA ZATTAR
Engenheiras Civis: DEBORA TONINI
FABÍOLA BARBI DE ALMEIDA CONSTANTE
NÁDIA WERNER
Técnico em Edificações: MARCOS STADELHOFER

Projeto

CENTRO ESPORTIVO MUNICIPAL - ARENA JOINVILLE

PROJETO ARQUITETÔNICO DE REFORMA

Terreno

PREFEITURA MUNICIPAL DE JOINVILLE
Endereço : RUA INÁCIO BASTOS Nº1084, BUCAREIN - JOINVILLE/SC.

Identificações e Assinaturas

ADMINISTRAÇAO : Prefeito de Municipal de Joinville	ASSINATURA PREFEITO MUNICIPAL :
PROJETO : Nathalia de Souza Zattar Arquiteta e Urbanista CAU A69107-0 Tábata Yumi Fujioka Arquiteta e Urbanista CAU A40955-3	ASSINATURA RESPONSÁVEL PELO PROJETO :
EXECUÇÃO :	ASSINATURA RESPONSÁVEL PELA EXECUÇÃO:

Prancha

Informações	CONTEÚDO DA PRANCHA	NÚMERO PR.
Desenho: Nathalia/ Tábata Nome do Arquivo: Escala: Indicada Data: Março de 2015	PLANTA BAIXA PAVTO TÉRREO	02/08

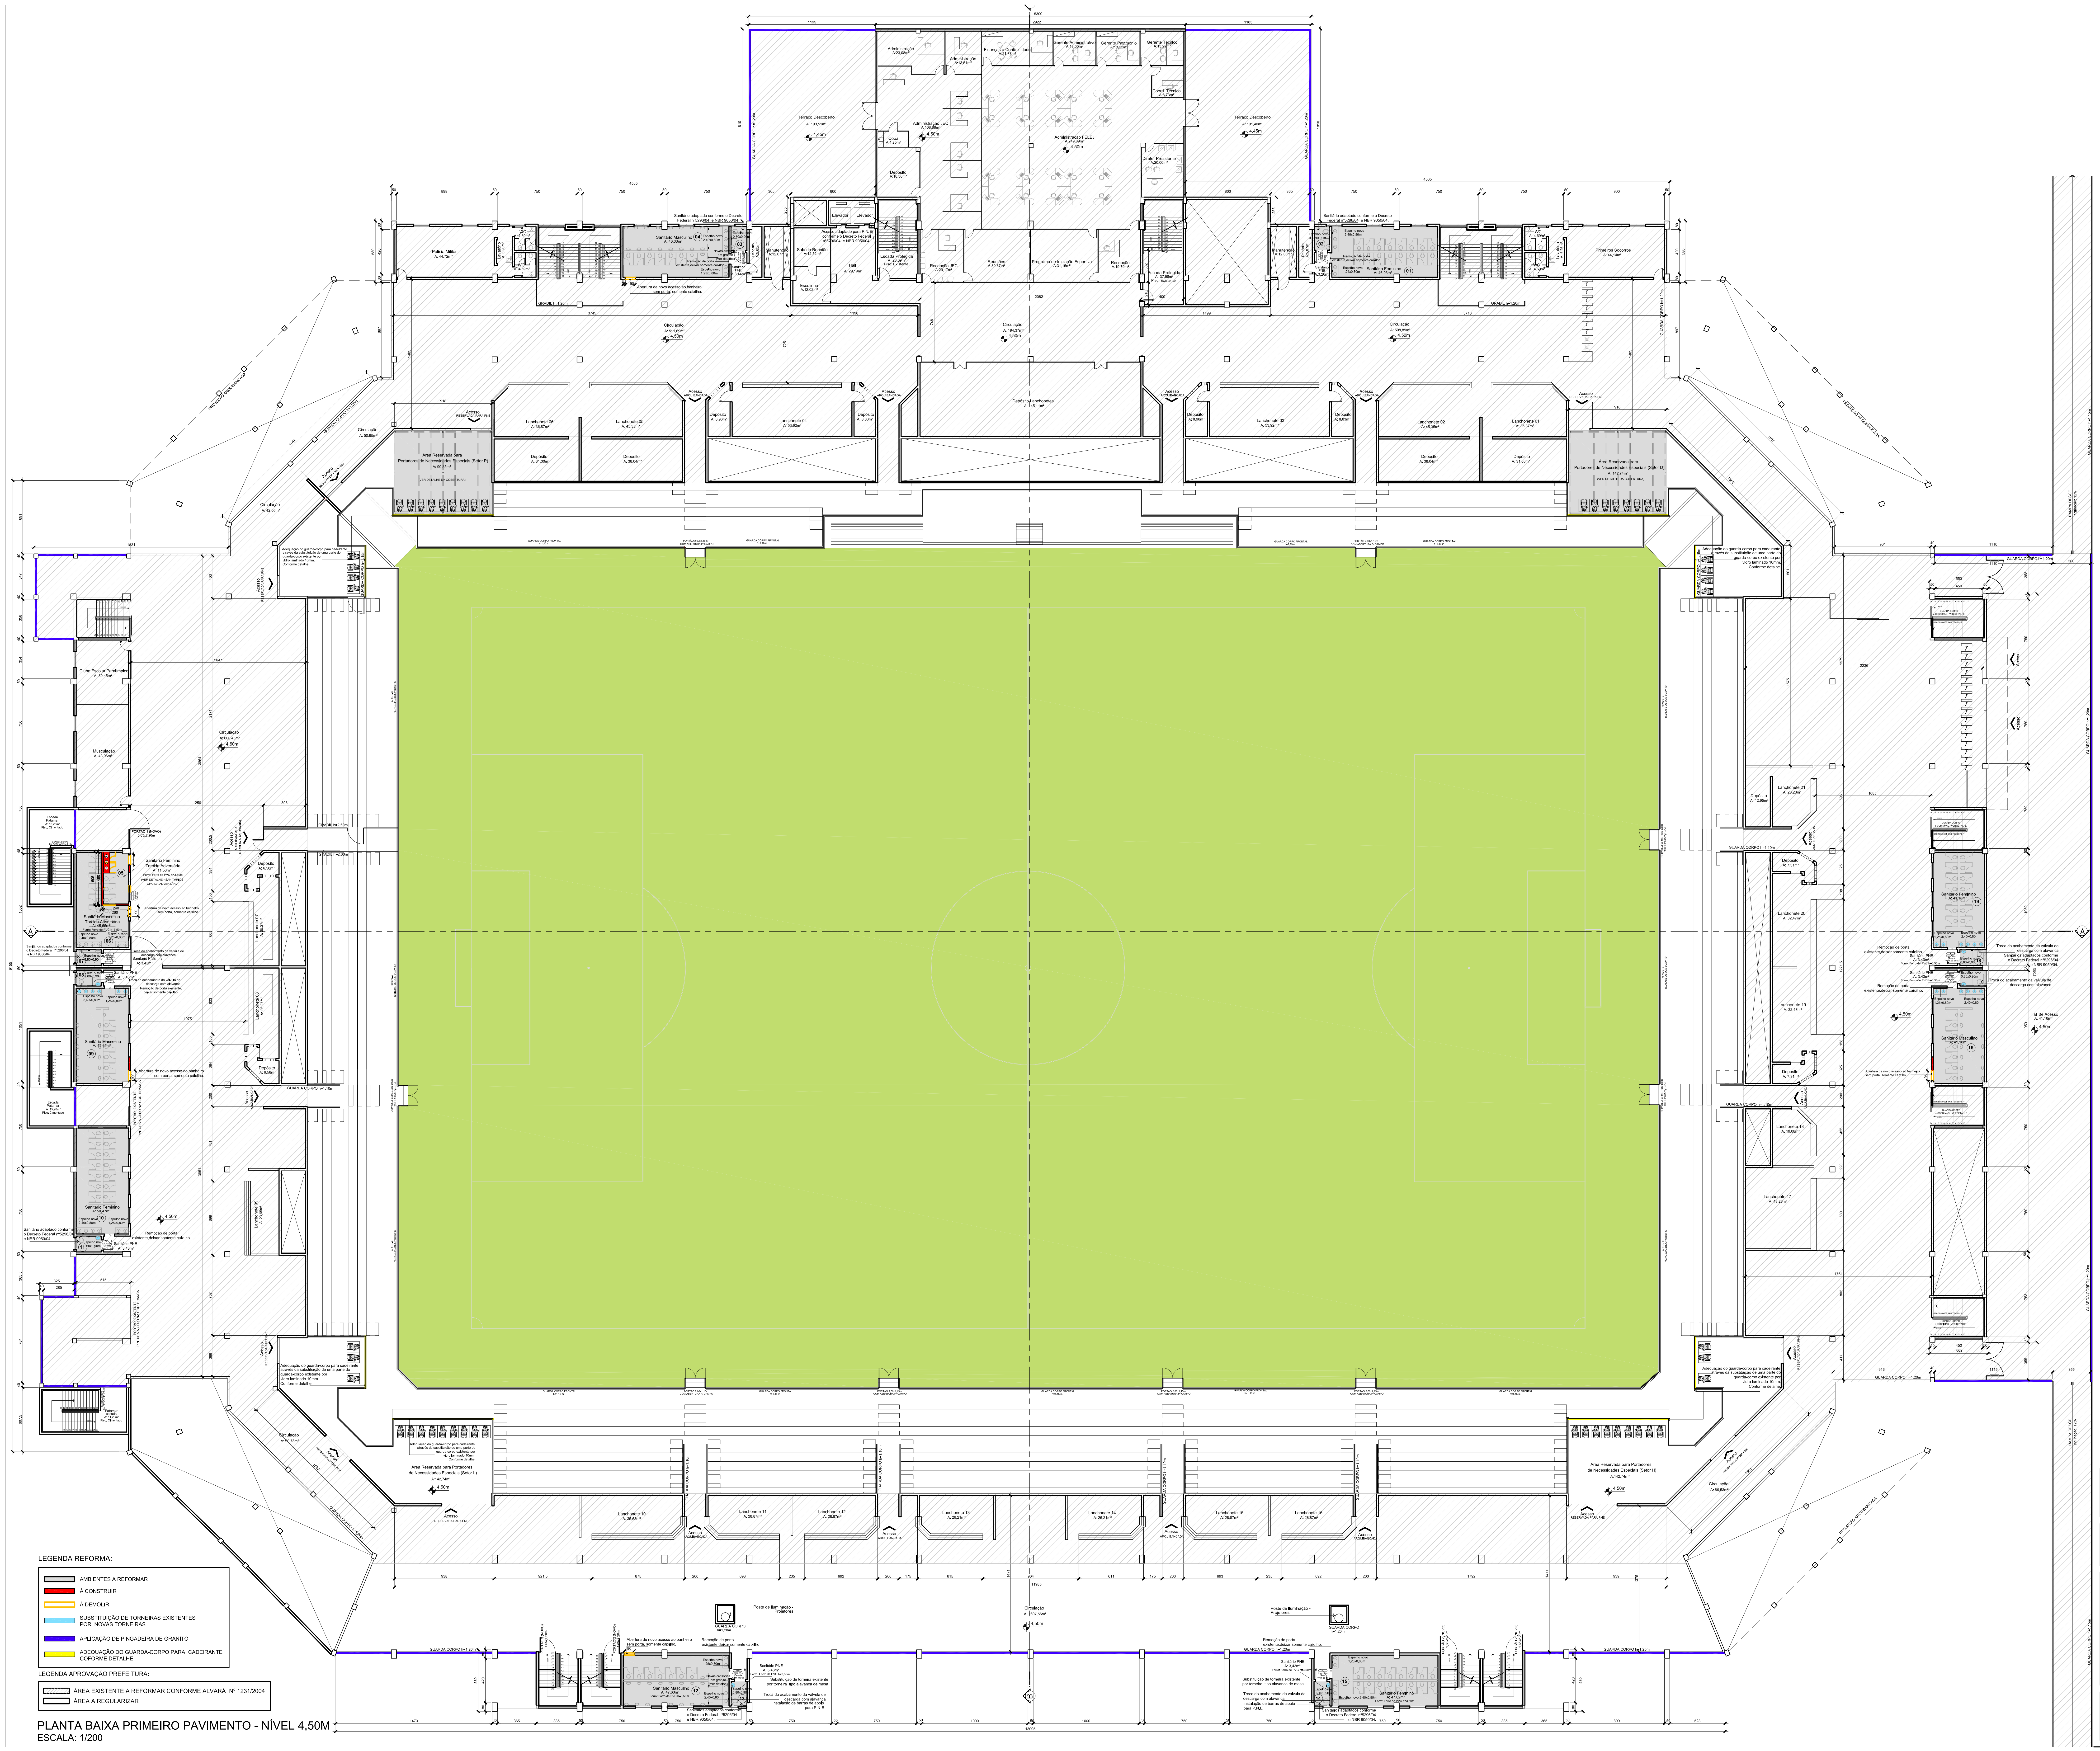
Administração
A:23,08m²
Administração
A:13,51m²
Finanças e Contabilidade
A:21,77m²
Gerente Administrativo
A:13,00m²
Gerente Patrimônio
A:13,22m²
Gerente Técnico
A:13,22m²
Coord. Técnico
A:8,73m²
Terraço Descoberto
A: 193,51m²
4,45m
Administração JEC
A:108,88m²
Administração FELEJ
A:249,89m²
4,50m
Terraço Descoberto
A: 191,40m²
Copa
A:4,25m²
Depósito
A:18,36m²
Diretor Presidente
A:20,00m²
GUARDA CORPO h=1,20m
Elevador
Elevador
Acesso adaptado para P.N.E conforme o Decreto Federal nº5296/04 e NBR 9050/04.
Sala de Reunião
A:12,52m²
Hall
A: 29,19m²
Escolinha
A:12,02m²
Escada Protegida
A: 28,09m²
Piso: Existente
Recepção JEC
A:20,17m²
Reuniões
A:30,67m²
Programa de Iniciação Esportiva
A:31,15m²
Recepção
A:19,70m²
Escada Protegida
A: 37,56m²
Piso: Existente
Manutenção
A:12,07m²
Manutenção
A:12,00m²
Depósito
A:5,65m²
Depósito
A:5,87m²
Sanitário PNE
A:3,44m²
Sanitário PNE
A:3,26m²
Sanitário adaptado conforme o Decreto Federal nº5296/04 e NBR 9050/04.
Espelho novo
2,40x0,80m
Espelho novo
0,80x0,90m
Espelho novo
1,25x0,80m
Remoção de porta existente,deixar somente caixilho.
Circulação
A: 194,37m²
5300
1195
2922
1183
1810
2082
1198
1199
Lanchonete 01
Lanchonete 02
Lanchonete 03
Lanchonete 04
Lanchonete 05
Lanchonete 06
Lanchonete 10
Lanchonete 11
Lanchonete 12
Lanchonete 13
Lanchonete 14
Lanchonete 15
Lanchonete 16
Lanchonete 17
Lanchonete 18
Lanchonete 19
Lanchonete 20
Lanchonete 21
Depósito Lanchonetes
Área Reservada para Portadores de Necessidades Especiais
Clube Escolar Paralímpico
Musculação
Polícia Militar
Primeiros Socorros
Sanitário Masculino
Sanitário Feminino
Acesso
Circulação
GUARDA CORPO h=1,15m
RAMPA DESCE
Inclinação: 12%
Poste de Iluminação - Projetores
Hall de Acesso

LEGENDA REFORMA:

▭	AMBIENTES A REFORMAR
🟥	Á CONSTRUIR
▭	Á DEMOLIR
▬	SUBSTITUIÇÃO DE TORNEIRAS EXISTENTES POR NOVAS TORNEIRAS
▬	APLICAÇÃO DE PINGADEIRA DE GRANITO
🟨	ADEQUAÇÃO DO GUARDA-CORPO PARA CADEIRANTE COFORME DETALHE

LEGENDA APROVAÇÃO PREFEITURA:

▨	ÁREA EXISTENTE A REFORMAR CONFORME ALVARÁ Nº 1231/2004
▭	ÁREA A REGULARIZAR

PLANTA BAIXA PRIMEIRO PAVIMENTO - NÍVEL 4,50M

ESCALA: 1/200

APROVAÇÃO

Associação de Municípios do Nordeste do Estado de Santa Catarina
89216-000 - JOINVILLE - SC - Rua Max Colin, 1843 - América - Fone: 0**47 433-3927
ASSESSORIA E COORDENADORIA DE PLANEJAMENTO URBANO, MUNICIPAL E REGIONAL
home page : www.amunesc.org.br CREA SC 48.825-4

Equipe Técnica:
Arquitetas: TÁBATA YUMI FUJIOKA
MARCIA BITTENCOURT VARGAS
NATHALIA DE SOUZA ZATTAR
Engenheiras Civis: DEBORA TONINI
FABÍOLA BARBI DE ALMEIDA CONSTANTE
NÁDIA WERNER
Técnico em Edificações: MARCOS STADELHOFER

Projeto
CENTRO ESPORTIVO MUNICIPAL - ARENA JOINVILLE
PROJETO ARQUITETÔNICO DE REFORMA

Terreno
PREFEITURA MUNICIPAL DE JOINVILLE
Endereço : RUA INÁCIO BASTOS Nº1084, BUCAREIN - JOINVILLE/SC.

Identificações e Assinaturas

ADMINISTRAÇAO : Prefeito de Municipal de Joinville	ASSINATURA PREFEITO MUNICIPAL :
PROJETO : Nathalia de Souza Zattar Arquiteta e Urbanista CAU A69107-0 Tábata Yumi Fujioka Arquiteta e Urbanista CAU A40955-3	ASSINATURA RESPONSÁVEL PELO PROJETO :
EXECUÇÃO :	ASSINATURA RESPONSÁVEL PELA EXECUÇÃO:

Prancha

Informações	CONTEÚDO DA PRANCHA	NÚMERO PR.
Desenho: Nathalia/ Tábata Nome do Arquivo: Escala: Indicada Data: Março de 2015	PLANTA BAIXA PRIMEIRO PAVIMENTO (NÍVEL 4,50m)	03/08

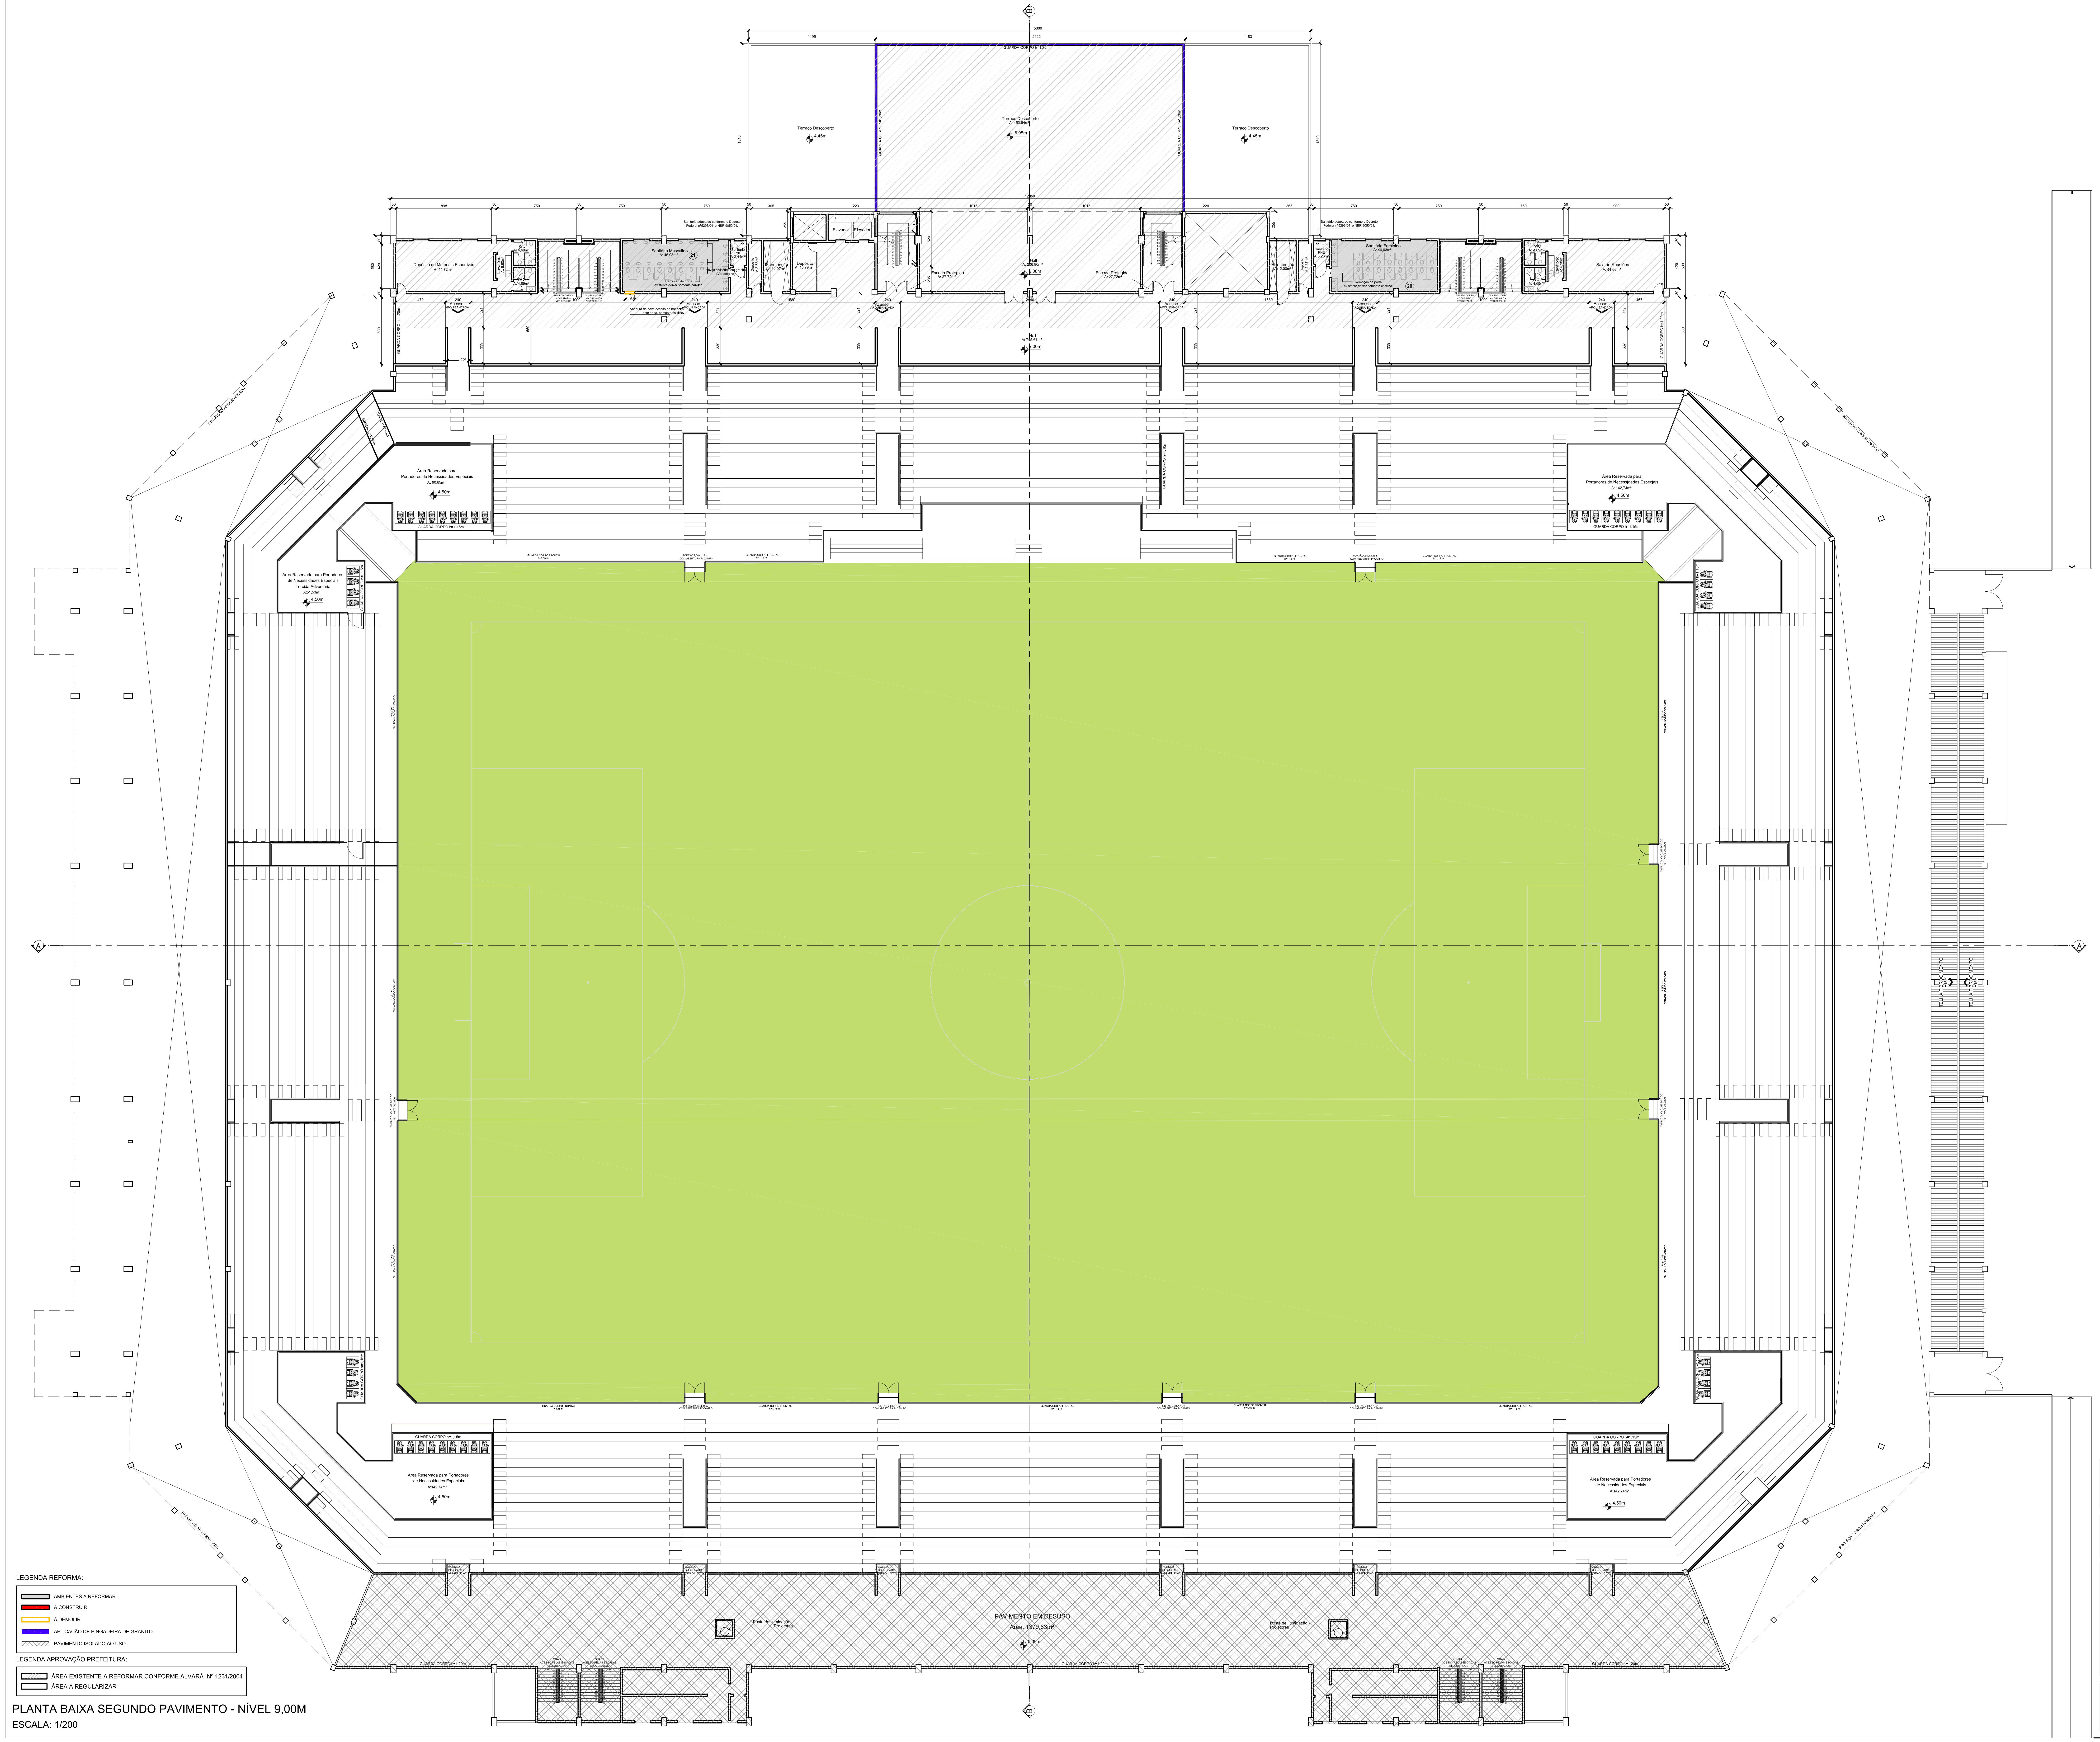
Terraço Descoberto
4,45m
Terraço Descoberto
A: 450,94m²
8,95m
GUARDA CORPO h=1,20m
5300
1195
2922
1183
1810
12050
Depósito de Materiais Esportivos
A: 44,72m²
Lavatório
A: 6,90m²
WC
A: 4,69m²
Sanitário Masculino
A: 46,03m²
21
Sanitário PNE
A:3,44m²
Sanitário adaptado conforme o Decreto Federal nº5296/04 e NBR 9050/04.
Novas divisórias em granito (Ver detalhe)
Remoção de porta existente,deixar somente caixilho.
Abertura de novo acesso ao banheiro sem porta, somente caixilho.
Depósito
A:5,65m²
Manutenção
A:12,07m²
Depósito
A: 10,79m²
Elevador
Escada Protegida
A: 27,72m²
Hall
A: 206,90m²
9,00m
Hall
A: 745,61m²
9,00m
Acesso ARQUIBANCADA
GUARDA CORPO e CORRIMÃO - VER DETALHE
Manutenção
A:12,00m²
Depósito
A:5,87m²
Sanitário PNE
A:3,26m²
Sanitário Feminino
A: 46,03m²
20
Sala de Reuniões
A: 44,66m²
WC
A: 4,69m²
Lavatório
A: 6,98m²
Área Reservada para Portadores de Necessidades Especiais
4,50m
Área Reservada para Portadores de Necessidades Especiais Torcida Adversária
4,30m
PROJEÇÃO ARQUIBANCADA
TELHA FIBROCIMENTO
PAVIMENTO EM DESUSO
Área: 1379,83m²
9,00m
Poste de iluminação - Projetores
ACESSO BLOQUEADO (GRADIL FIXO)
GRADIL ACESSO PELAS ESCADAS BLOQUEADOS
GUARDA CORPO h=1,20m
A
B

LEGENDA REFORMA:

▭	AMBIENTES A REFORMAR
🟥	Á CONSTRUIR
🟨	Á DEMOLIR
🟦	APLICAÇÃO DE PINGADEIRA DE GRANITO
▨	PAVIMENTO ISOLADO AO USO

LEGENDA APROVAÇÃO PREFEITURA:

▨	ÁREA EXISTENTE A REFORMAR CONFORME ALVARÁ Nº 1231/2004
▭	ÁREA A REGULARIZAR

PLANTA BAIXA SEGUNDO PAVIMENTO - NÍVEL 9,00M

ESCALA: 1/200

APROVAÇÃO

Associação de Municípios do Nordeste do Estado de Santa Catarina
89216-000 - JOINVILLE - SC - Rua Max Colin, 1843 - América - Fone: 0**47 433-3927
ASSESSORIA E COORDENADORIA DE PLANEJAMENTO URBANO, MUNICIPAL E REGIONAL
home page : www.amunesc.org.br CREA SC 48.825-4

Equipe Técnica:
Arquitetas TÁBATA YUMI FUJIOKA
MARCIA BITTENCOURT VARGAS
NATHALIA DE SOUZA ZATTAR
Engenheiras Civis DEBORA TONINI
FABÍOLA BARBI DE ALMEIDA CONSTANTE
NÁDIA WERNER
Técnico em Edificações MARCOS STADELHOFER

Projeto
CENTRO ESPORTIVO MUNICIPAL - ARENA JOINVILLE
PROJETO ARQUITETÔNICO DE REFORMA

Terreno
PREFEITURA MUNICIPAL DE JOINVILLE
Endereço : RUA INÁCIO BASTOS Nº1084, BUCAREIN - JOINVILLE/SC.

Identificações e Assinaturas

ADMINISTRAÇAO : Prefeito de Municipal de Joinville	ASSINATURA PREFEITO MUNICIPAL :
PROJETO : Nathalia de Souza Zattar Arquiteta e Urbanista CAU A69107-0 Tábata Yumi Fujioka Arquiteta e Urbanista CAU A40955-3	ASSINATURA RESPONSÁVEL PELO PROJETO :
EXECUÇÃO :	ASSINATURA RESPONSÁVEL PELA EXECUÇÃO:

Prancha

Informações	CONTEÚDO DA PRANCHA	NÚMERO PR.
Desenho: Nathalia/ Tábata Nome do Arquivo: Escala: Indicada Data: Março de 2015	PLANTA BAIXA SEGUNDO PAVIMENTO (NÍVEL 9,00m)	04/08

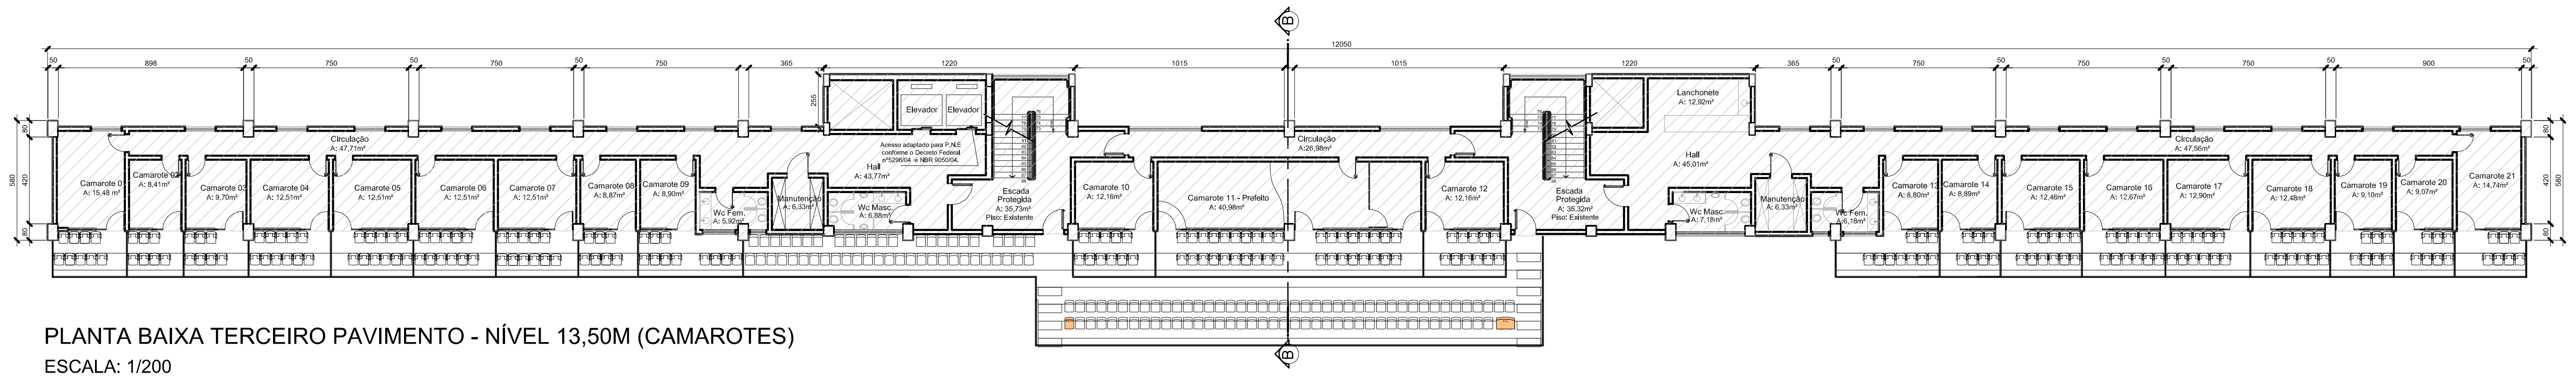
Circulação
A: 47,71m²
Camarote 01
A: 15,48 m²
Camarote 02
A: 8,41m²
Camarote 03
A: 9,70m²
Camarote 04
A: 12,51m²
Camarote 05
A: 12,51m²
Camarote 06
A: 12,51m²
Camarote 07
A: 12,51m²
Camarote 08
A: 8,87m²
Camarote 09
A: 8,90m²
Wc Fem.
A: 5,92m²
Manutenção
A: 6,33m²
Wc Masc.
A: 6,88m²
Hall
A: 43,77m²
Acesso adaptado para P.N.E conforme o Decreto Federal nº5296/04 e NBR 9050/04.
Escada Protegida
A: 35,73m²
Piso: Existente
Elevador
Elevador
Camarote 11 - Prefeito
Lanchonete
580
420
80

PLANTA BAIXA TERCEIRO PAVIMENTO - NÍVEL 13,50M (CAMAROTES)

ESCALA: 1/200

LEGENDA APROVAÇÃO PREFEITURA:

- ▨ ÁREA EXISTENTE A REFORMAR CONFORME ALVARÁ Nº 1231/2004
- ☐ ÁREA A REGULARIZAR

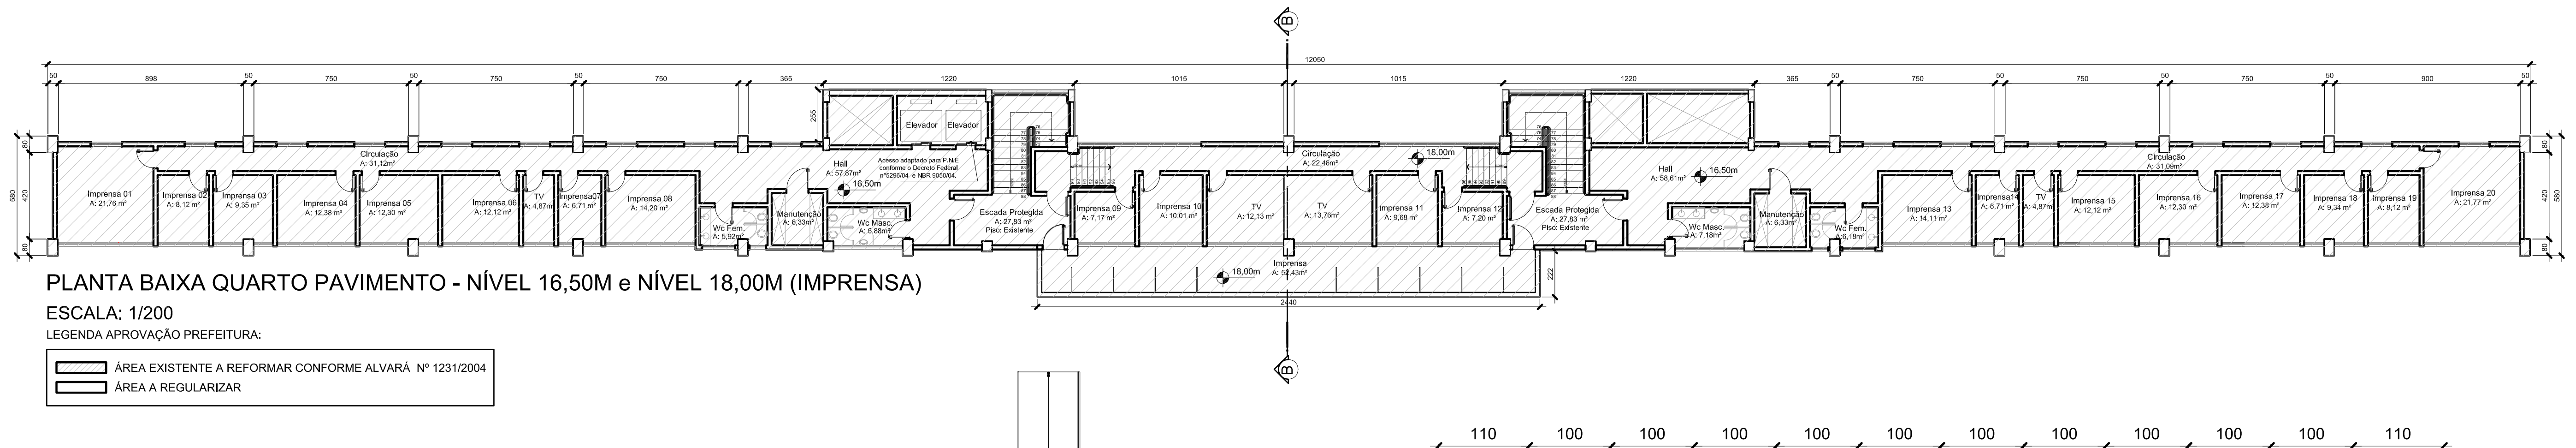
50
898
750
365
1220
255
Circulação
A: 31,12m²
Imprensa 01
A: 21,76 m²
Imprensa 02
A: 8,12 m²
Imprensa 03
A: 9,35 m²
Imprensa 04
A: 12,38 m²
Imprensa 05
A: 12,30 m²
Imprensa 06
A: 12,12 m²
TV
A: 4,87m²
Imprensa07
A: 6,71 m²
Imprensa 08
A: 14,20 m²
Wc Fem.
A: 5,92m²
Manutenção
A: 6,33m²
Wc Masc.
A: 6,88m²
Hall
A: 57,87m²
16,50m
18,00m
Acesso adaptado para P.N.E conforme o Decreto Federal nº5296/04 e NBR 9050/04.
Escada Protegida
A: 27,83 m²
Piso: Existente
Elevador
Elevador
580
420
80

PLANTA BAIXA QUARTO PAVIMENTO - NÍVEL 16,50M e NÍVEL 18,00M (IMPRENSA)

ESCALA: 1/200

LEGENDA APROVAÇÃO PREFEITURA:

- ▨ ÁREA EXISTENTE A REFORMAR CONFORME ALVARÁ Nº 1231/2004
- ☐ ÁREA A REGULARIZAR

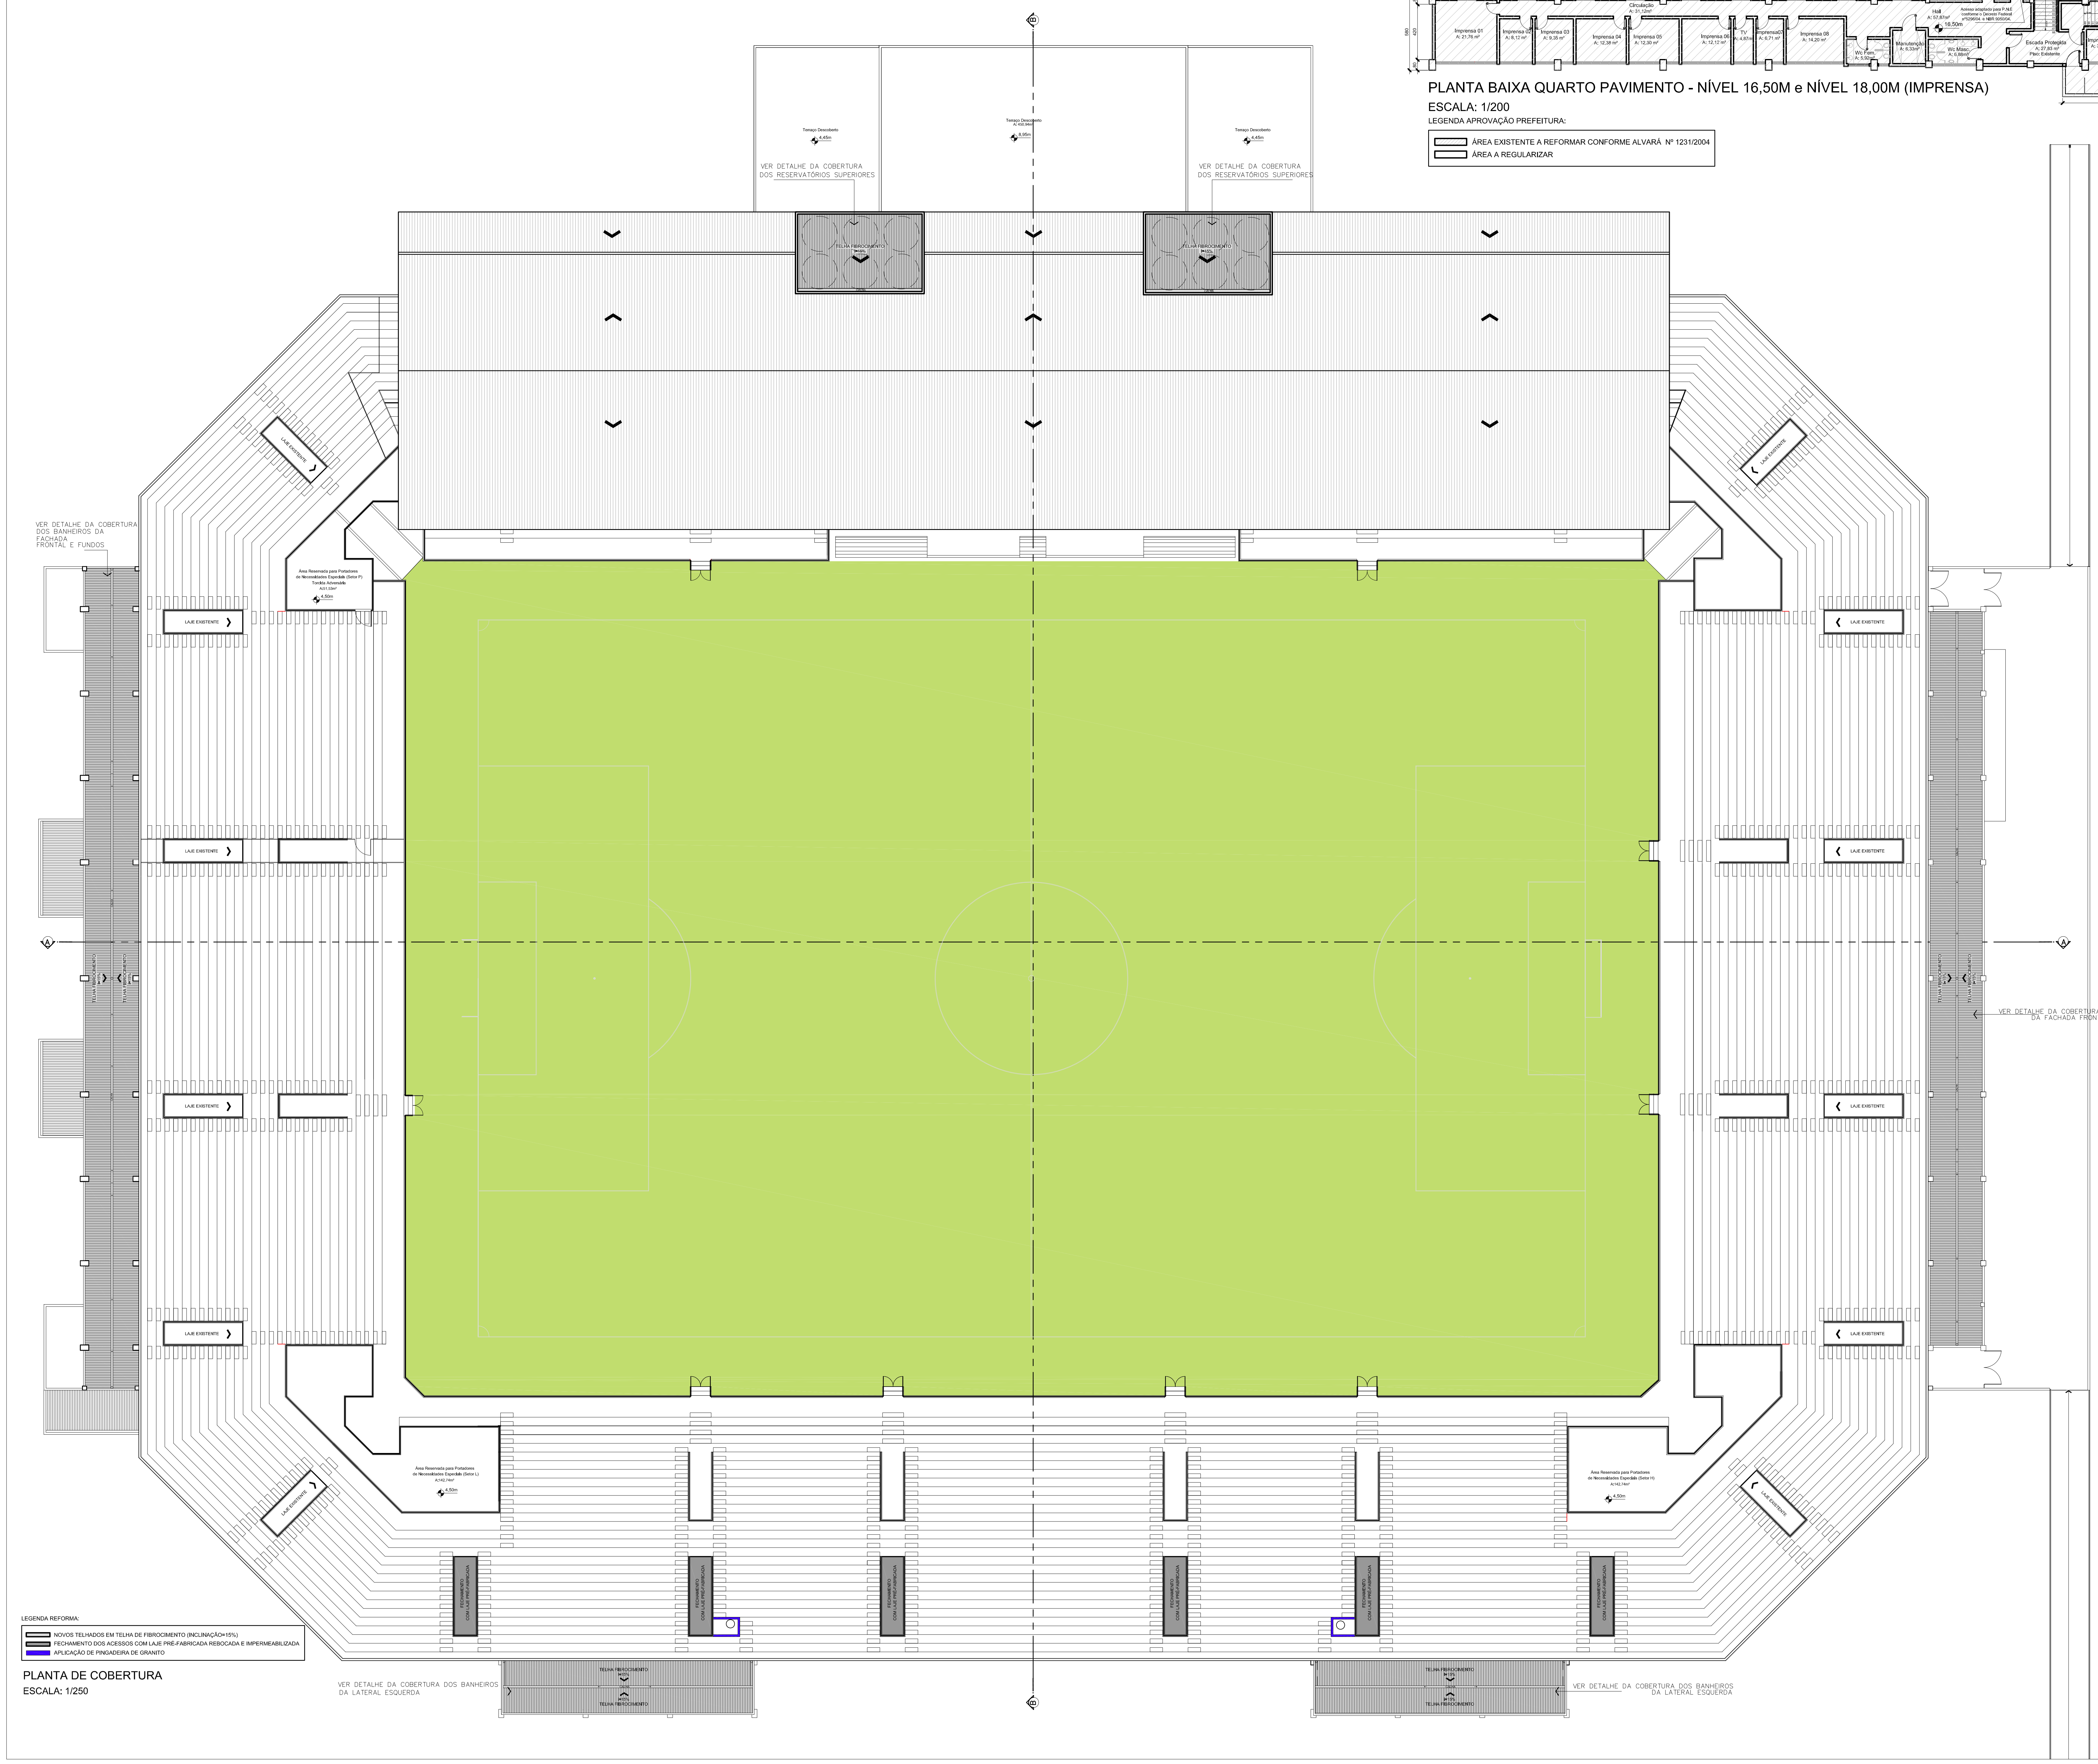
VER DETALHE DA COBERTURA DOS RESERVATÓRIOS SUPERIORES
VER DETALHE DA COBERTURA DOS RESERVATÓRIOS SUPERIORES
VER DETALHE DA COBERTURA DOS BANHEIROS DA FACHADA FRONTAL E FUNDOS
VER DETALHE DA COBERTURA DOS BANHEIROS DA FACHADA FRONTAL E FUNDOS
LAJE EXISTENTE
FECHAMENTO COM LAJE PRÉ-FABRICADA
TELHA FIBROCIMENTO
VER DETALHE DA COBERTURA DOS BANHEIROS DA LATERAL ESQUERDA
VER DETALHE DA COBERTURA DOS BANHEIROS DA LATERAL ESQUERDA

LEGENDA REFORMA:

- ☐ NOVOS TELHADOS EM TELHA DE FIBROCIMENTO (INCLINAÇÃO=15%)
- ▨ FECHAMENTO DOS ACESSOS COM LAJE PRÉ-FABRICADA REBOCADA E IMPERMEABILIZADA
- ■ APLICAÇÃO DE PINGADEIRA DE GRANITO

PLANTA DE COBERTURA

ESCALA: 1/250

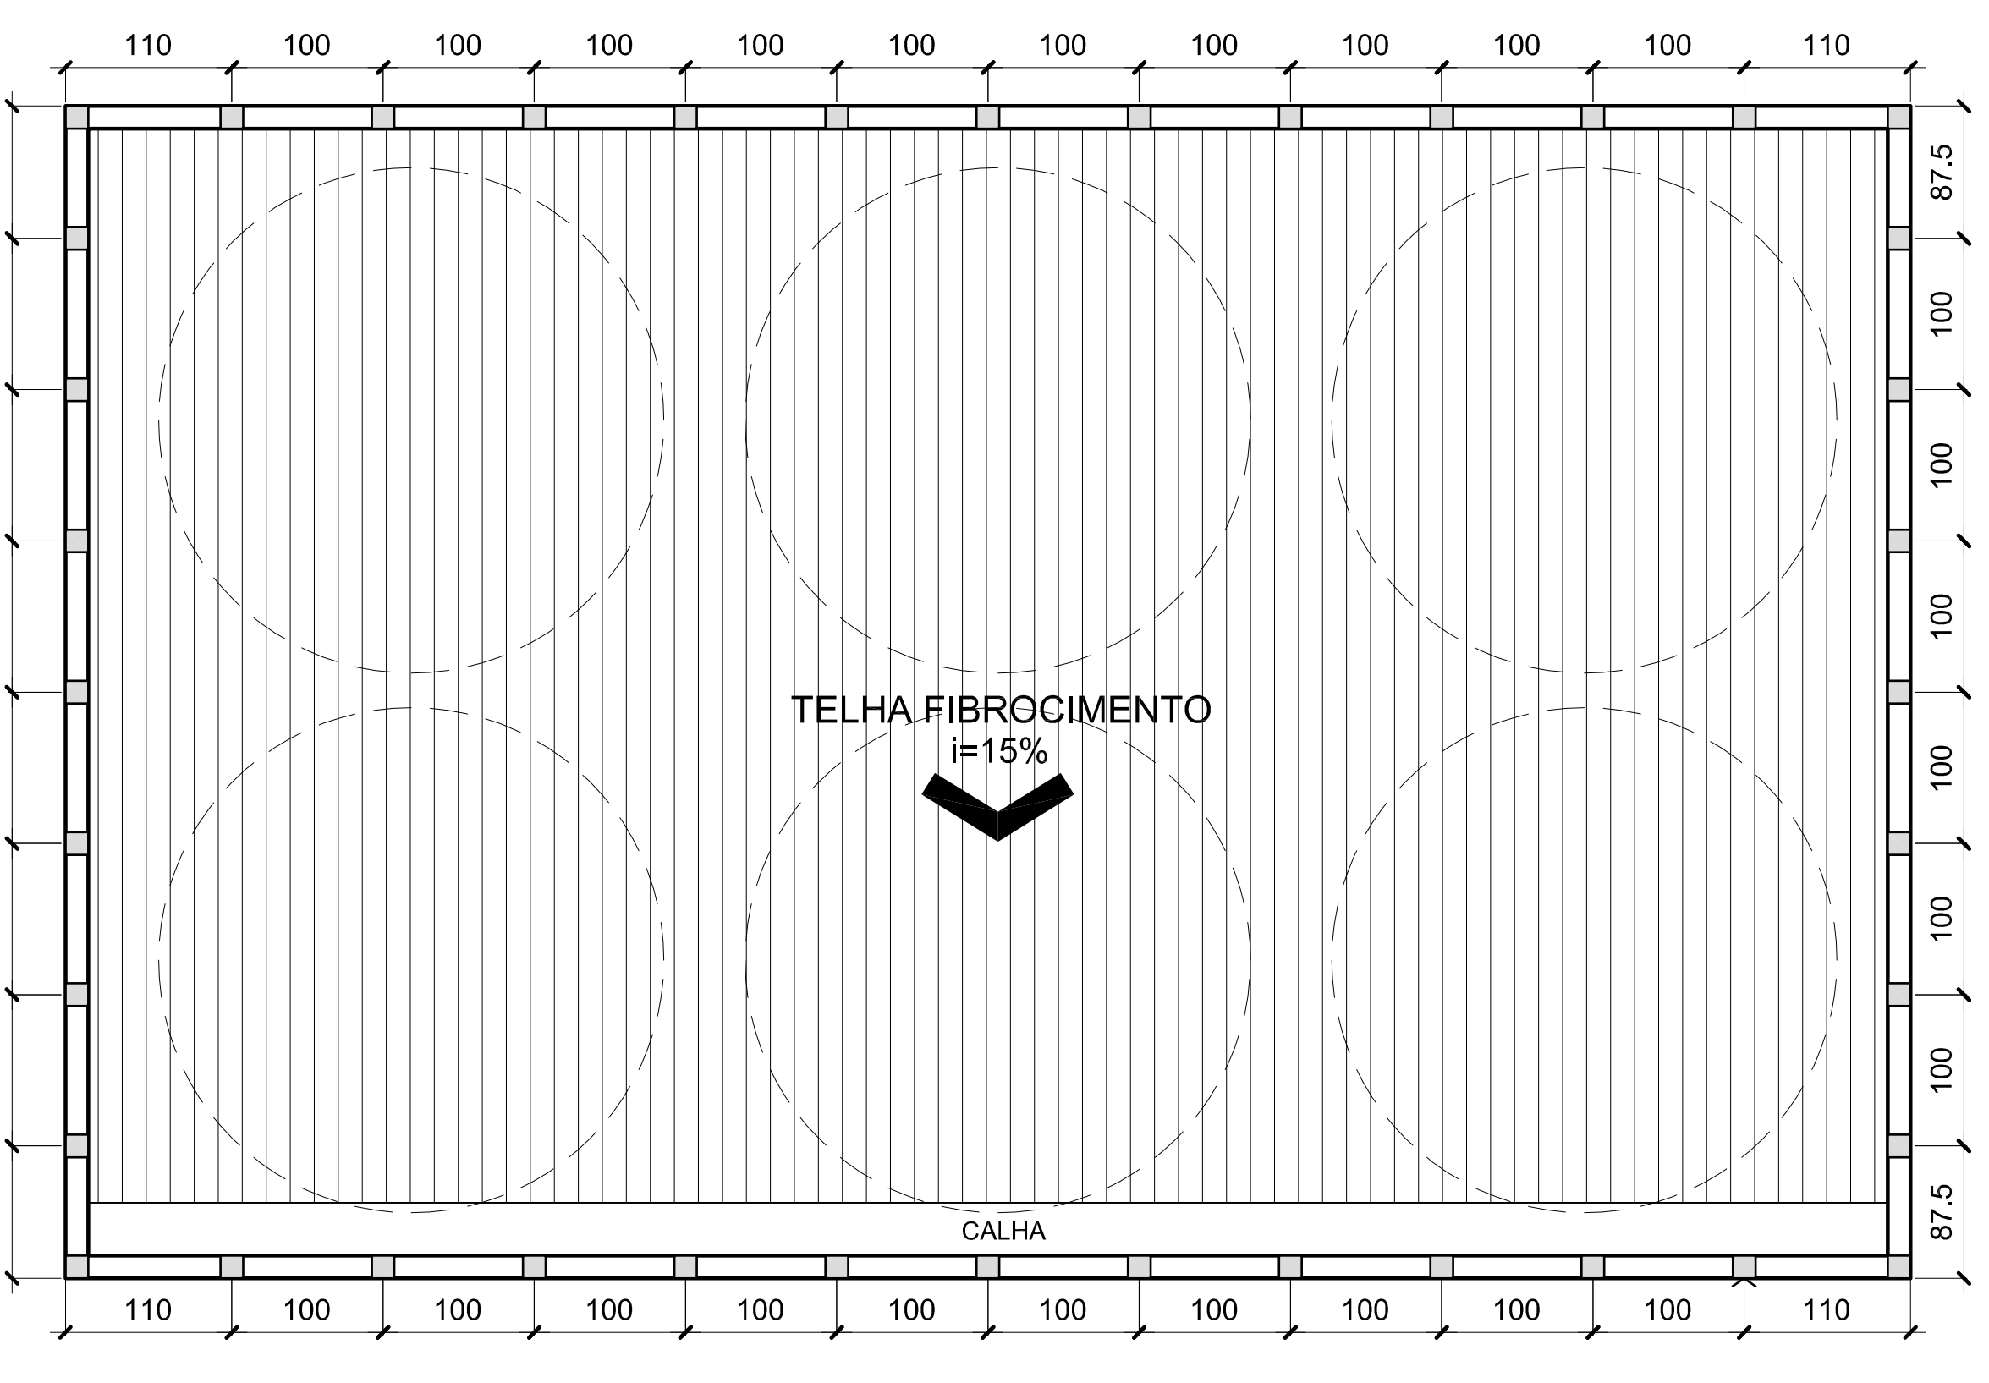
110
100
100
100
100
100
100
100
100
100
100
100
110
87,5
100
100
100
100
100
100
87,5
TELHA FIBROCIMENTO
i=15%
CALHA
PILARETES 15x15cm

DETALHE – FECHAMENTO DA PLATIBANDA DAS CAIXAS D'ÁGUA

Escala 1/50

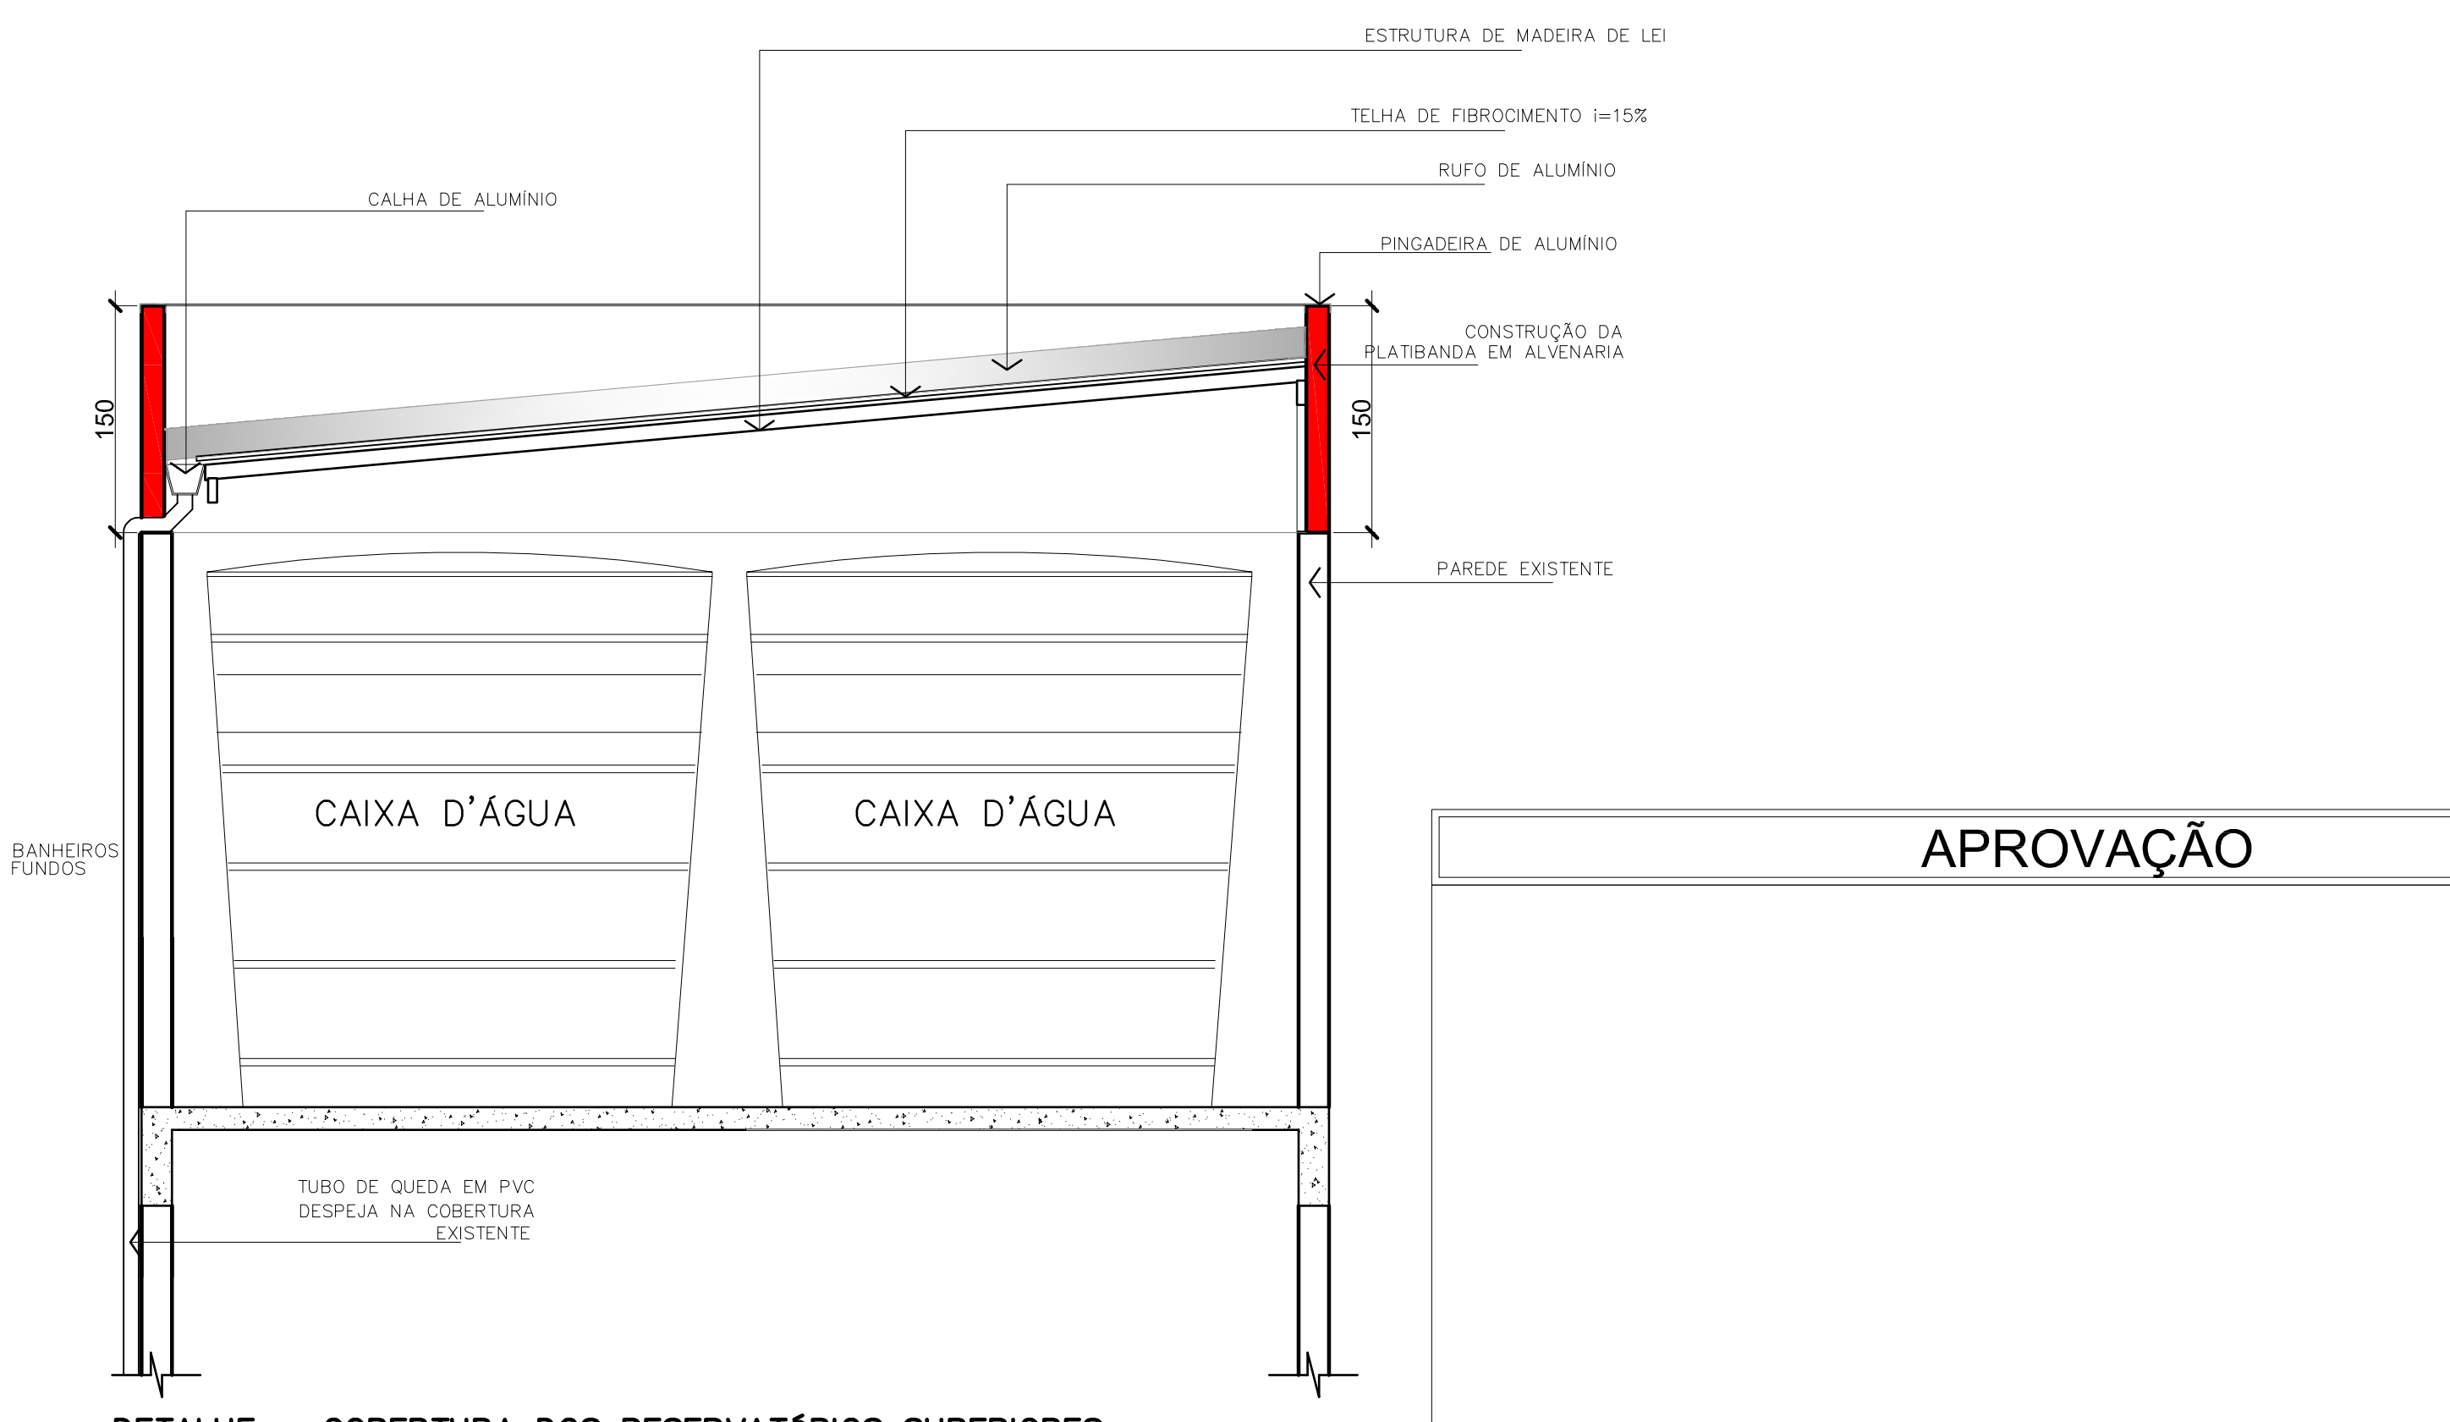
ESTRUTURA DE MADEIRA DE LEI
TELHA DE FIBROCIMENTO i=15%
RUFO DE ALUMÍNIO
PINGADEIRA DE ALUMÍNIO
CALHA DE ALUMÍNIO
CONSTRUÇÃO DA PLATIBANDA EM ALVENARIA
150
150
PAREDE EXISTENTE
CAIXA D'ÁGUA
CAIXA D'ÁGUA
TUBO DE QUEDA EM PVC DESPEJA NA COBERTURA EXISTENTE

DETALHE – COBERTURA DOS RESERVATÓRIOS SUPERIORES

Escala 1/50

APROVAÇÃO

Associação de Municípios do Nordeste do Estado de Santa Catarina
89216-000 - JOINVILLE - SC - Rua Max Colin, 1843 - América - Fone: 0**47 433-3927
ASSESSORIA E COORDENADORIA DE PLANEJAMENTO URBANO, MUNICIPAL E REGIONAL
home page : www.amunesc.org.br CREA SC 48.825-4

Equipe Técnica:
Arquitetas TÁBATA YUMI FUJIOKA
MARCIA BITTENCOURT VARGAS
NATHALIA DE SOUZA ZATTAR
Engenheiras Civis DEBORA TONINI
FABÍOLA BARBI DE ALMEIDA CONSTANTE
NÁDIA WERNER
Técnico em Edificações MARCOS STADELHOFER

Projeto
CENTRO ESPORTIVO MUNICIPAL - ARENA JOINVILLE
PROJETO ARQUITETÔNICO DE REFORMA

Terreno
PREFEITURA MUNICIPAL DE JOINVILLE
Endereço : RUA INÁCIO BASTOS Nº1084, BUCAREIN - JOINVILLE/SC.

Identificações e Assinaturas
ADMINISTRAÇAO :
Prefeito de Municipal de Joinville
ASSINATURA PREFEITO MUNICIPAL :

PROJETO :
Nathalia de Souza Zattar
Arquiteta e Urbanista CAU A69107-0
Tábata Yumi Fujioka
Arquiteta e Urbanista CAU A40955-3
ASSINATURA RESPONSÁVEL PELO PROJETO :

EXECUÇÃO :
ASSINATURA RESPONSÁVEL PELA EXECUÇÃO:

Prancha
Informações	CONTEÚDO DA PRANCHA	NÚMERO PR.
Desenho: Nathalia/ Tábata Nome do Arquivo: Escala: Indicada Data: Março de 2015	PLANTA BAIXA TERCEIRO PVTO (NÍVEL 13,50M) PLANTA BAIXA QUARTO PAVTO (NÍVEL 16,50 E 18,00M) PLANTA DE COBERTURA	05/08

FECHAMENTO FRONTAL DOS ACESSOS EM ALVENARIA
FECHAMENTO DOS ACESSOS AO NÍVEL 9,00M COM LAJE PRÉ-FABRICADA REBOCADA E IMPERMEABILIZADA
CONSTRUÇÃO DA PLATIBANDA EM ALVENARIA VER DETALHE DA COBERTURA DOS BANHEIROS FACHADA FRONTAL E FUNDOS
APLICAÇÃO DE PINGADEIRA DE GRANITO VER DETALHE
VER DETALHE DA COBERTURA DOS BANHEIROS FACHADA FRONTAL E FUNDOS
HALL DE ACESSO
+4,50m
SANITÁRIO FEMININO
CIRCULAÇÃO
LANCHONETE
HALL
0,00m
ÁREA COMERCIAL 07
SANITÁRIO MASCULINO TORC. ADVER.
PISTA DE KART
INCLINAÇÃO 2%

CORTE AA
Escala 1/125

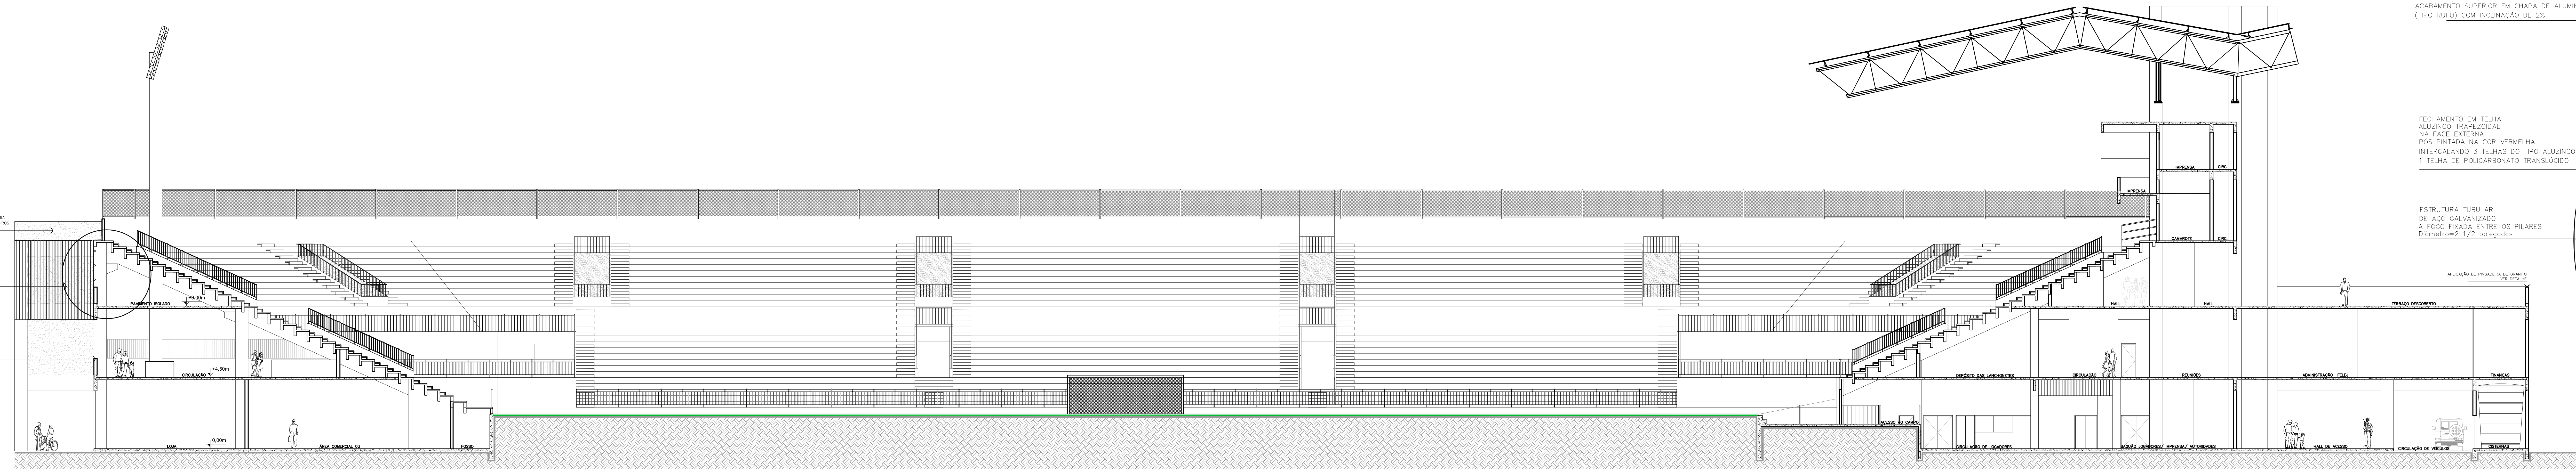
CONSTRUÇÃO DA PLATIBANDA EM ALVENARIA (VER DETALHE DA COBERTURA DOS BANHEIROS DA LATERAL ESQUERDA)
VER DETALHE DO FECHAMENTO DA FACHADA LATERAL ESQUERDA
APLICAÇÃO DE PINGADEIRA DE GRANITO VER DETALHE
PAVIMENTO ISOLADO
+9,00m
CIRCULAÇÃO
+4,50m
LOJA
0,00m
ÁREA COMERCIAL 03
FOSSO
IMPRENSA
CIRC.
CAMAROTE
HALL
TERRAÇO DESCOBERTO
DEPÓSITO DAS LANCHONETES
REUNIÕES
ADMINISTRAÇÃO FELEJ
FINANÇAS
ACESSO AO CAMPO
CIRCULAÇÃO DE JOGADORES
SAGUÃO JOGADORES/ IMPRENSA/ AUTORIDADES
HALL DE ACESSO
CIRCULAÇÃO DE VEÍCULOS
CISTERNAS

CORTE BB
Escala 1/125

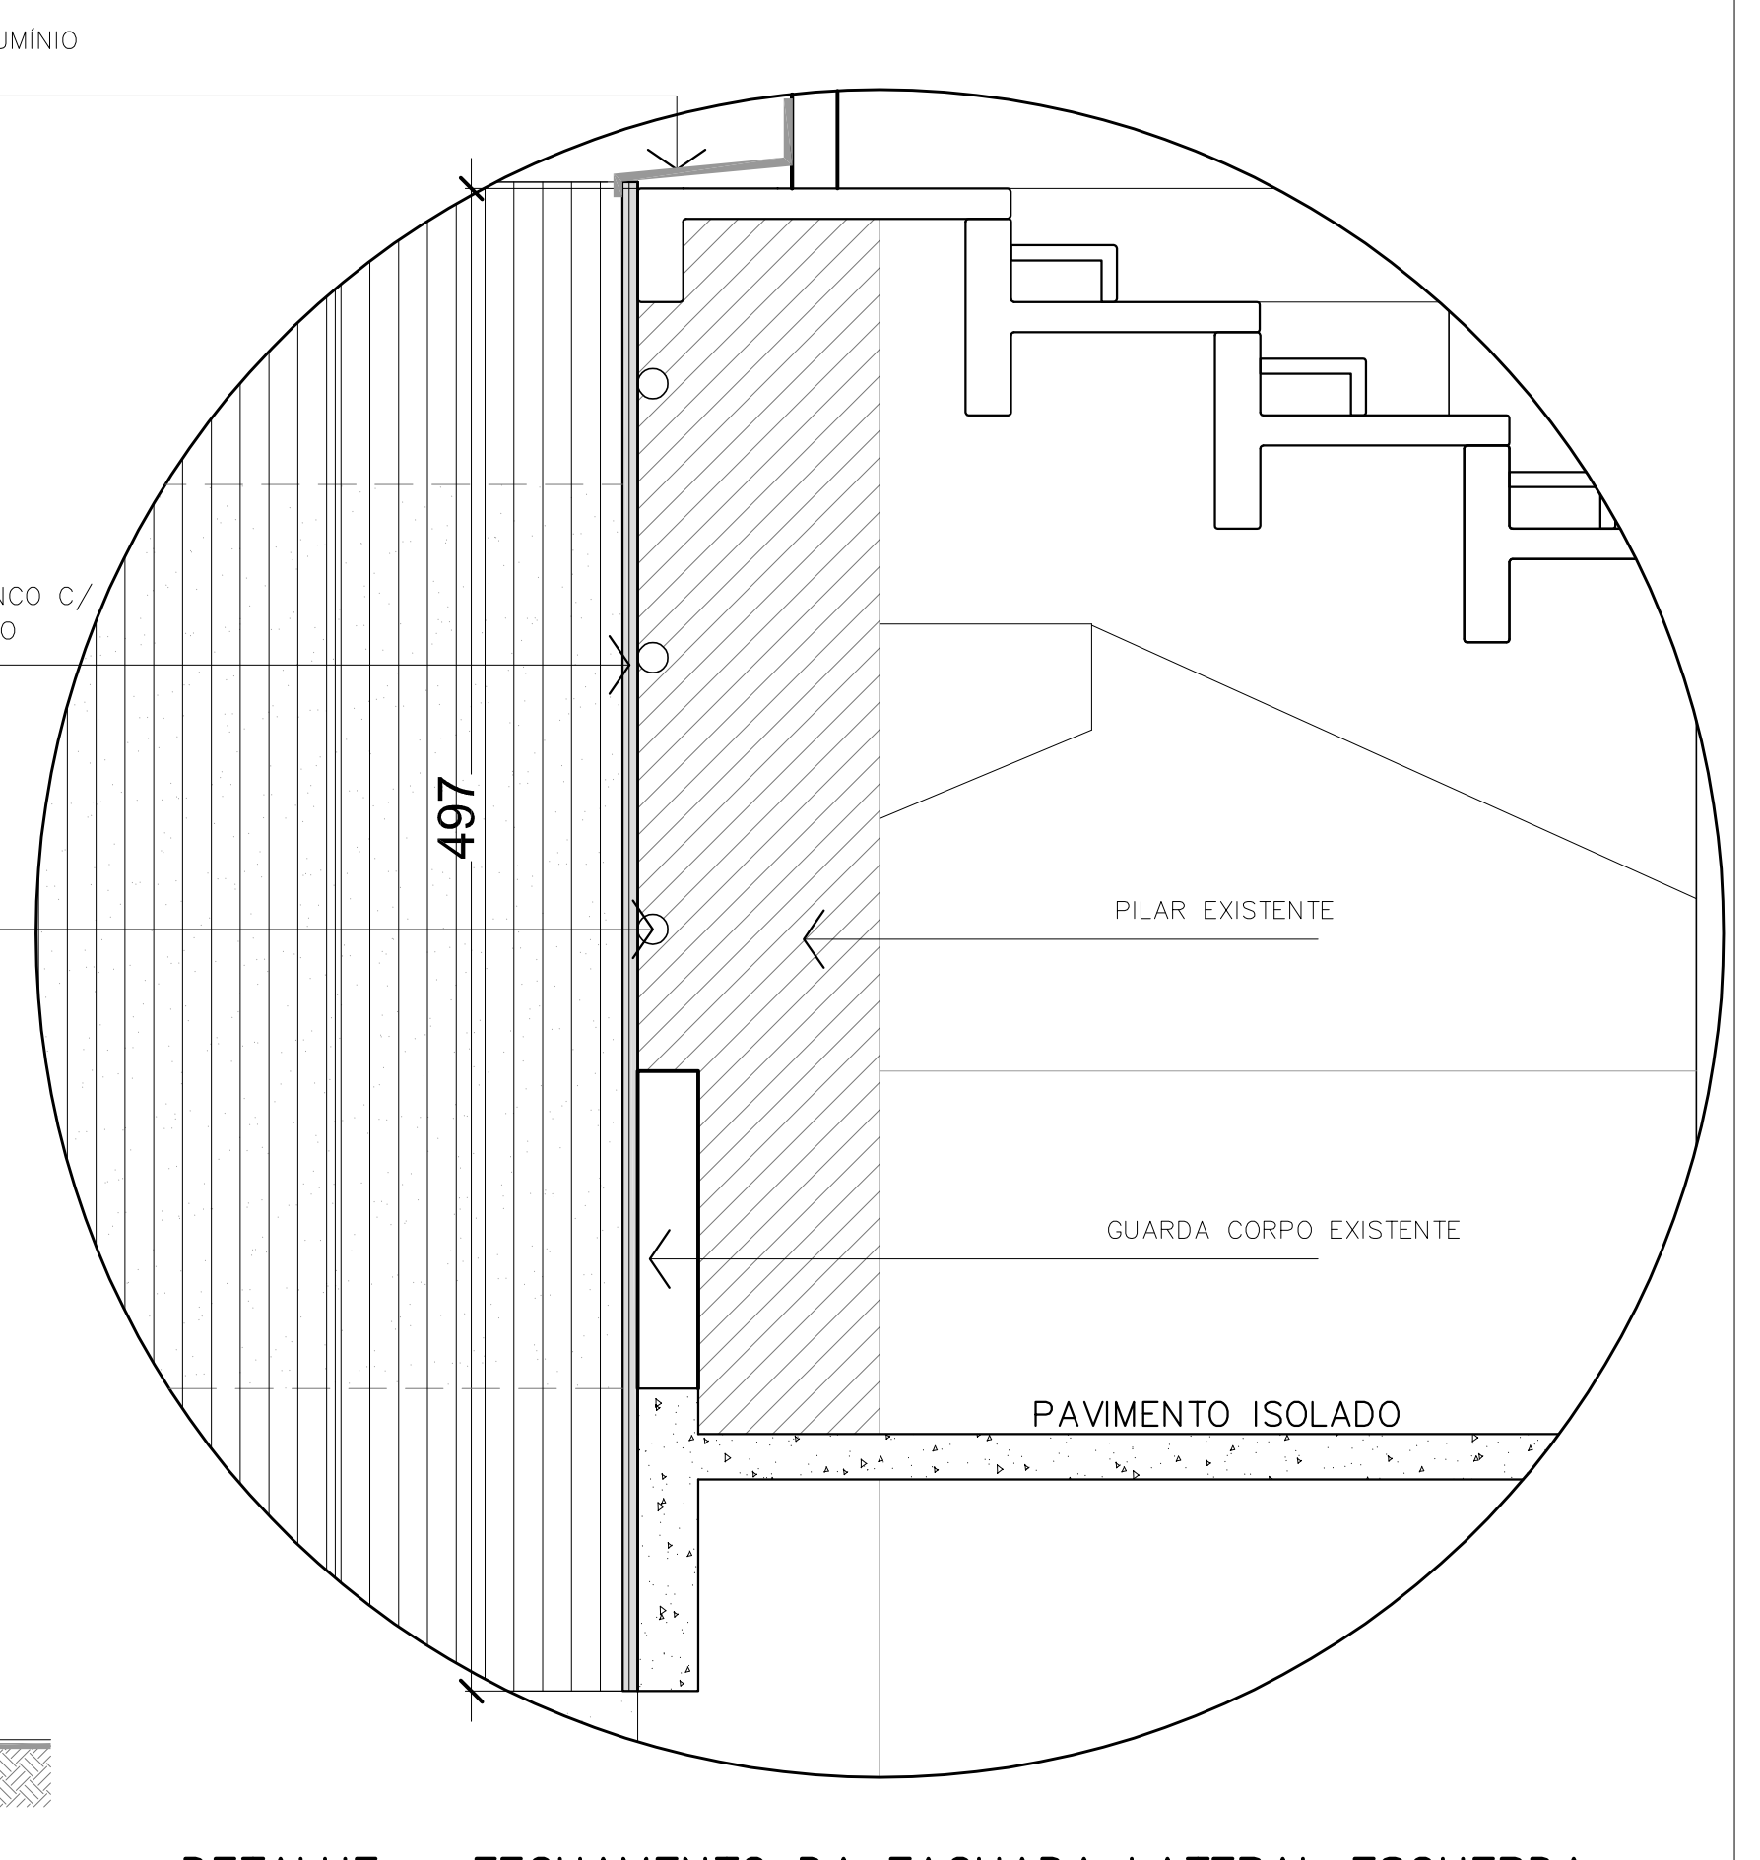
ACABAMENTO SUPERIOR EM CHAPA DE ALUMÍNIO (TIPO RUFO) COM INCLINAÇÃO DE 2%
FECHAMENTO EM TELHA ALUZINCO TRAPEZOIDAL NA FACE EXTERNA PÓS PINTADA NA COR VERMELHA INTERCALANDO 3 TELHAS DO TIPO ALUZINCO C/ 1 TELHA DE POLICARBONATO TRANSLÚCIDO
ESTRUTURA TUBULAR DE AÇO GALVANIZADO A FOGO FIXADA ENTRE OS PILARES Diâmetro=2 1/2 polegadas
497
PILAR EXISTENTE
GUARDA CORPO EXISTENTE
PAVIMENTO ISOLADO

DETALHE – FECHAMENTO DA FACHADA LATERAL ESQUERDA
Escala 1/25

FECHAMENTO EM TELHA DE POLICARBONATO TRANSLÚCIDO TRAPEZOIDAL
FECHAMENTO EM TELHA ALUZINCO TRAPEZOIDAL PÓS PINTADA NA COR VERMELHA NA FACE EXTERNA
CONSTRUÇÃO DA PLATIBANDA EM ALVENARIA
ARENA JOINVILLE

ELEVAÇÃO FRONTAL
Escala 1/125

LEGENDA PINTURA:

⬜ TEXTURA ACRÍLICA EM ROLO COM PIGMENTAÇÃO – COR: BRANCO REFERÊNCIA: C0 M0 Y0 K0
▒ TEXTURA ACRÍLICA EM ROLO COM PIGMENTAÇÃO – COR: CINZA CLARO REFERÊNCIA: C15 M11 Y7 K0
▓ TEXTURA ACRÍLICA EM ROLO COM PIGMENTAÇÃO – COR: CINZA ESCURO REFERÊNCIA: C62 M59 Y50 K26
🟥 TEXTURA ACRÍLICA EM ROLO COM PIGMENTAÇÃO – COR: VERMELHO REFERÊNCIA: C20 M100 Y100 K20

OBS.: REFERÊNCIA DO CATÁLOGO PANTONE

APROVAÇÃO

Associação de Municípios do Nordeste do Estado de Santa Catarina
89216-000 - JOINVILLE - SC - Rua Max Colin, 1843 - América - Fone: 0**47 433-3927
ASSESSORIA E COORDENADORIA DE PLANEJAMENTO URBANO, MUNICIPAL E REGIONAL
home page : www.amunesc.org.br CREA SC 48.825-4

AMUNESC

Equipe Técnica:	
Arquitetas	TÁBATA YUMI FUJIOKA MARCIA BITTENCOURT VARGAS NATHALIA DE SOUZA ZATTAR
Engenheiras Civis	DEBORA TONINI FABÍOLA BARBI DE ALMEIDA CONSTANTE NÁDIA WERNER
Técnico em Edificações	MARCOS STADELHOFER

Projeto

CENTRO ESPORTIVO MUNICIPAL - ARENA JOINVILLE
PROJETO ARQUITETÔNICO DE REFORMA

Terreno

PREFEITURA MUNICIPAL DE JOINVILLE
Endereço : RUA INÁCIO BASTOS Nº1084, BUCAREIN - JOINVILLE/SC.

Identificações e Assinaturas

ADMINISTRAÇAO :
Prefeito de Municipal de Joinville
ASSINATURA PREFEITO MUNICIPAL :

PROJETO :
Nathalia de Souza Zattar
Arquiteta e Urbanista CAU A69107-0
Tábata Yumi Fujioka
Arquiteta e Urbanista CAU A40955-3
ASSINATURA RESPONSÁVEL PELO PROJETO :

EXECUÇÃO :
ASSINATURA RESPONSÁVEL PELA EXECUÇÃO:

Prancha

Informações	CONTEÚDO DA PRANCHA	NÚMERO PR.
Desenho: Nathalia/ Tábata Nome do Arquivo: Escala: Indicada Data: Março de 2015	CORTE AA - CORTE BB ELEVAÇÃO FRONTAL	06/08

TELHA FIBROCIMENTO
i=15%
CALHA
75
100
PILARETES 15x15cm
VER DETALHE – ENCONTRO DO PILAR EXISTENTE COM VIGA CINTA

DETALHE – FECHAMENTO DA PLATIBANDA FRONTAL (PLANTA BAIXA)
Escala 1/50

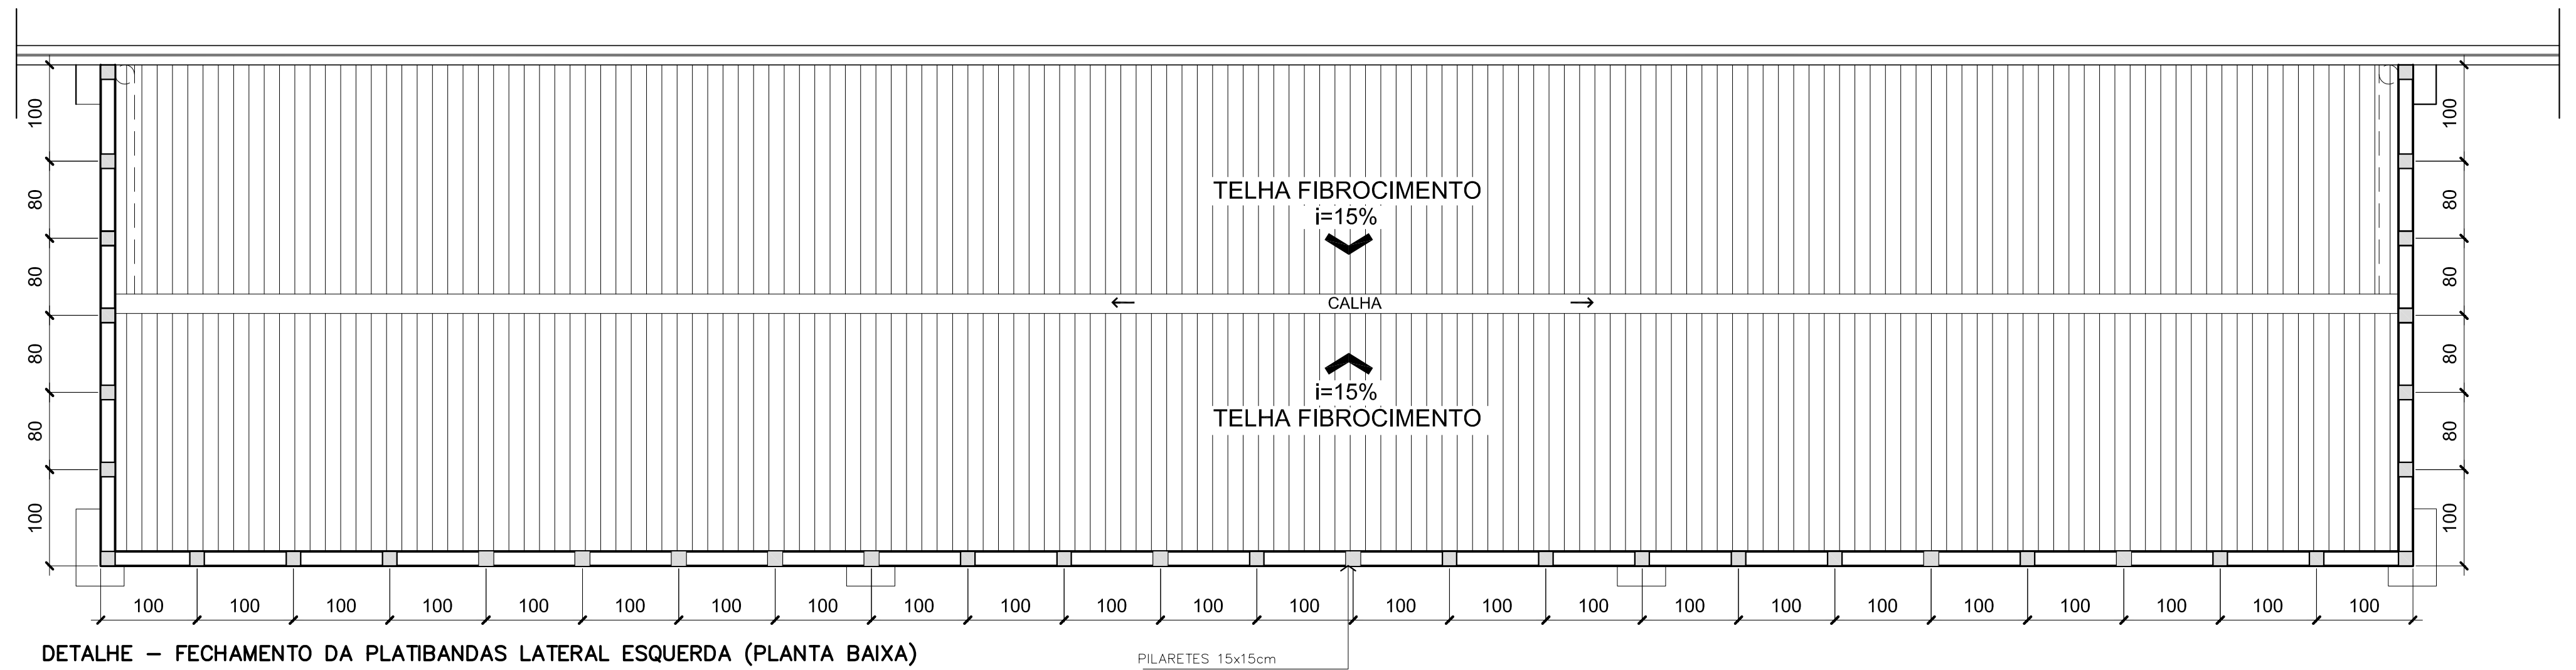
TELHA FIBROCIMENTO
i=15%
CALHA
100
80
PILARETES 15x15cm

DETALHE – FECHAMENTO DA PLATIBANDAS LATERAL ESQUERDA (PLANTA BAIXA)
Escala 1/50

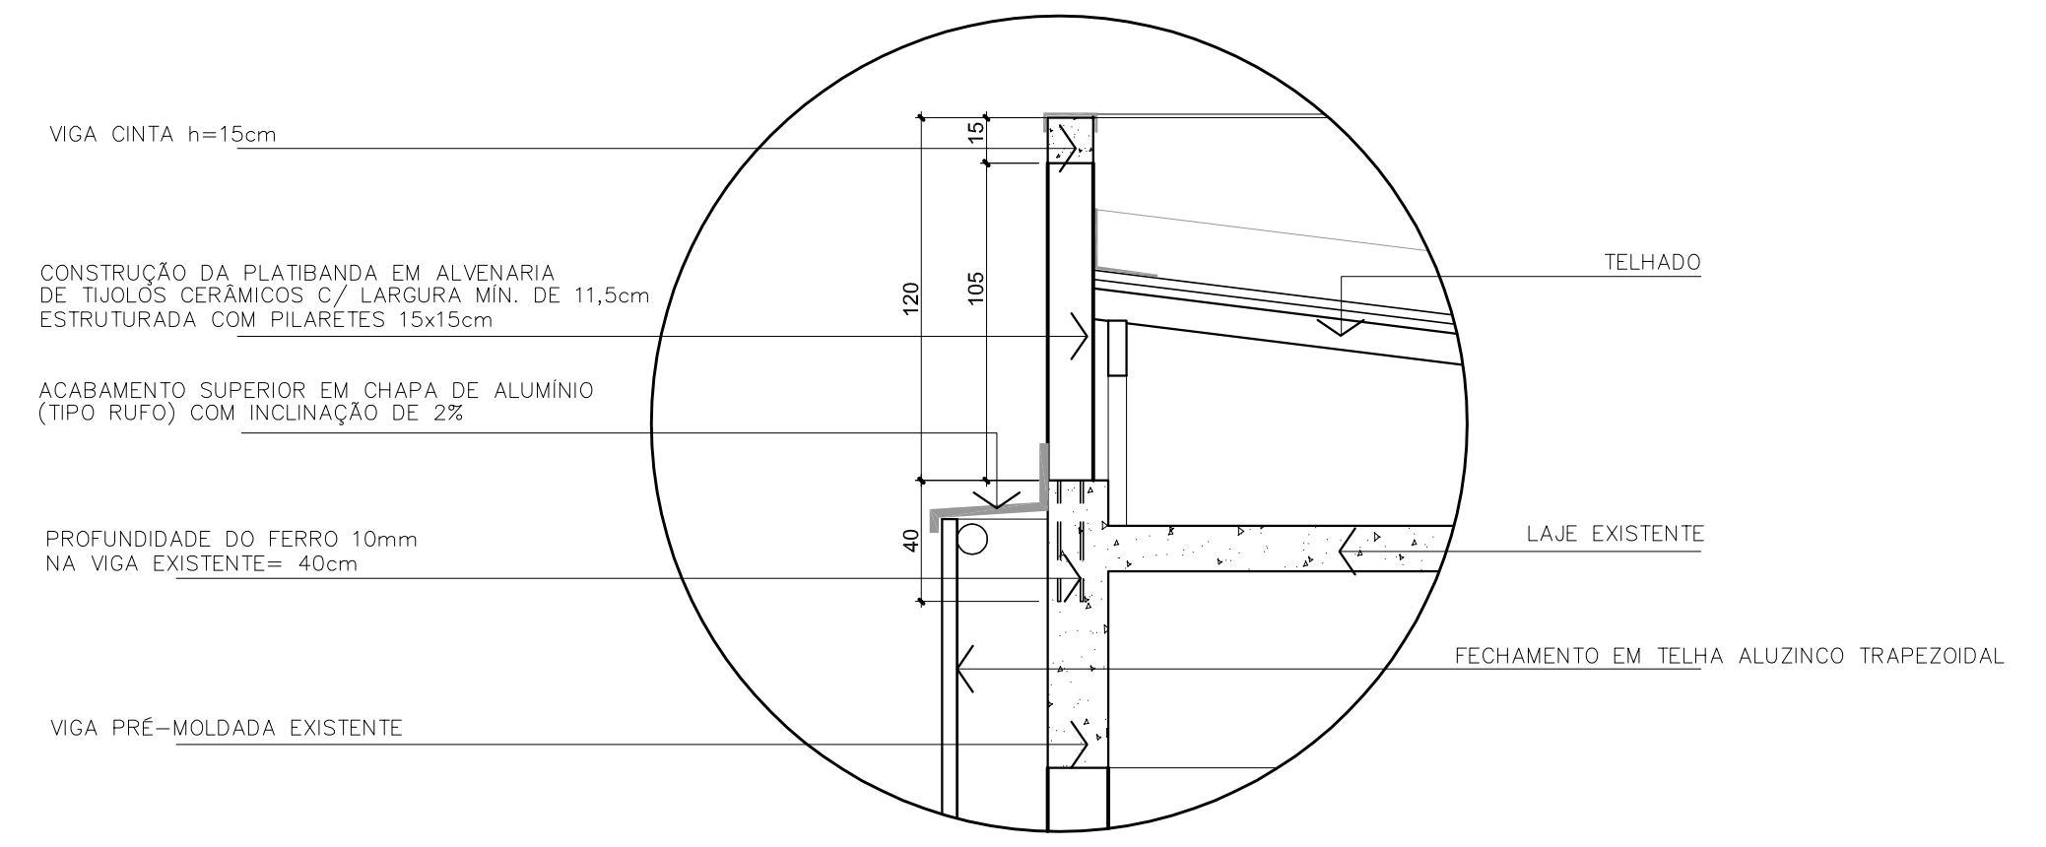
VIGA CINTA h=15cm
CONSTRUÇÃO DA PLATIBANDA EM ALVENARIA DE TIJOLOS CERÂMICOS C/ LARGURA MÍN. DE 11,5cm ESTRUTURADA COM PILARETES 15x15cm
ACABAMENTO SUPERIOR EM CHAPA DE ALUMÍNIO (TIPO RUFO) COM INCLINAÇÃO DE 2%
PROFUNDIDADE DO FERRO 10mm NA VIGA EXISTENTE= 40cm
VIGA PRÉ–MOLDADA EXISTENTE
TELHADO
LAJE EXISTENTE
FECHAMENTO EM TELHA ALUZINCO TRAPEZOIDAL
15
120
105
40

DETALHE – FECHAMENTO DA PLATIBANDA (CORTE)
Escala 1/25

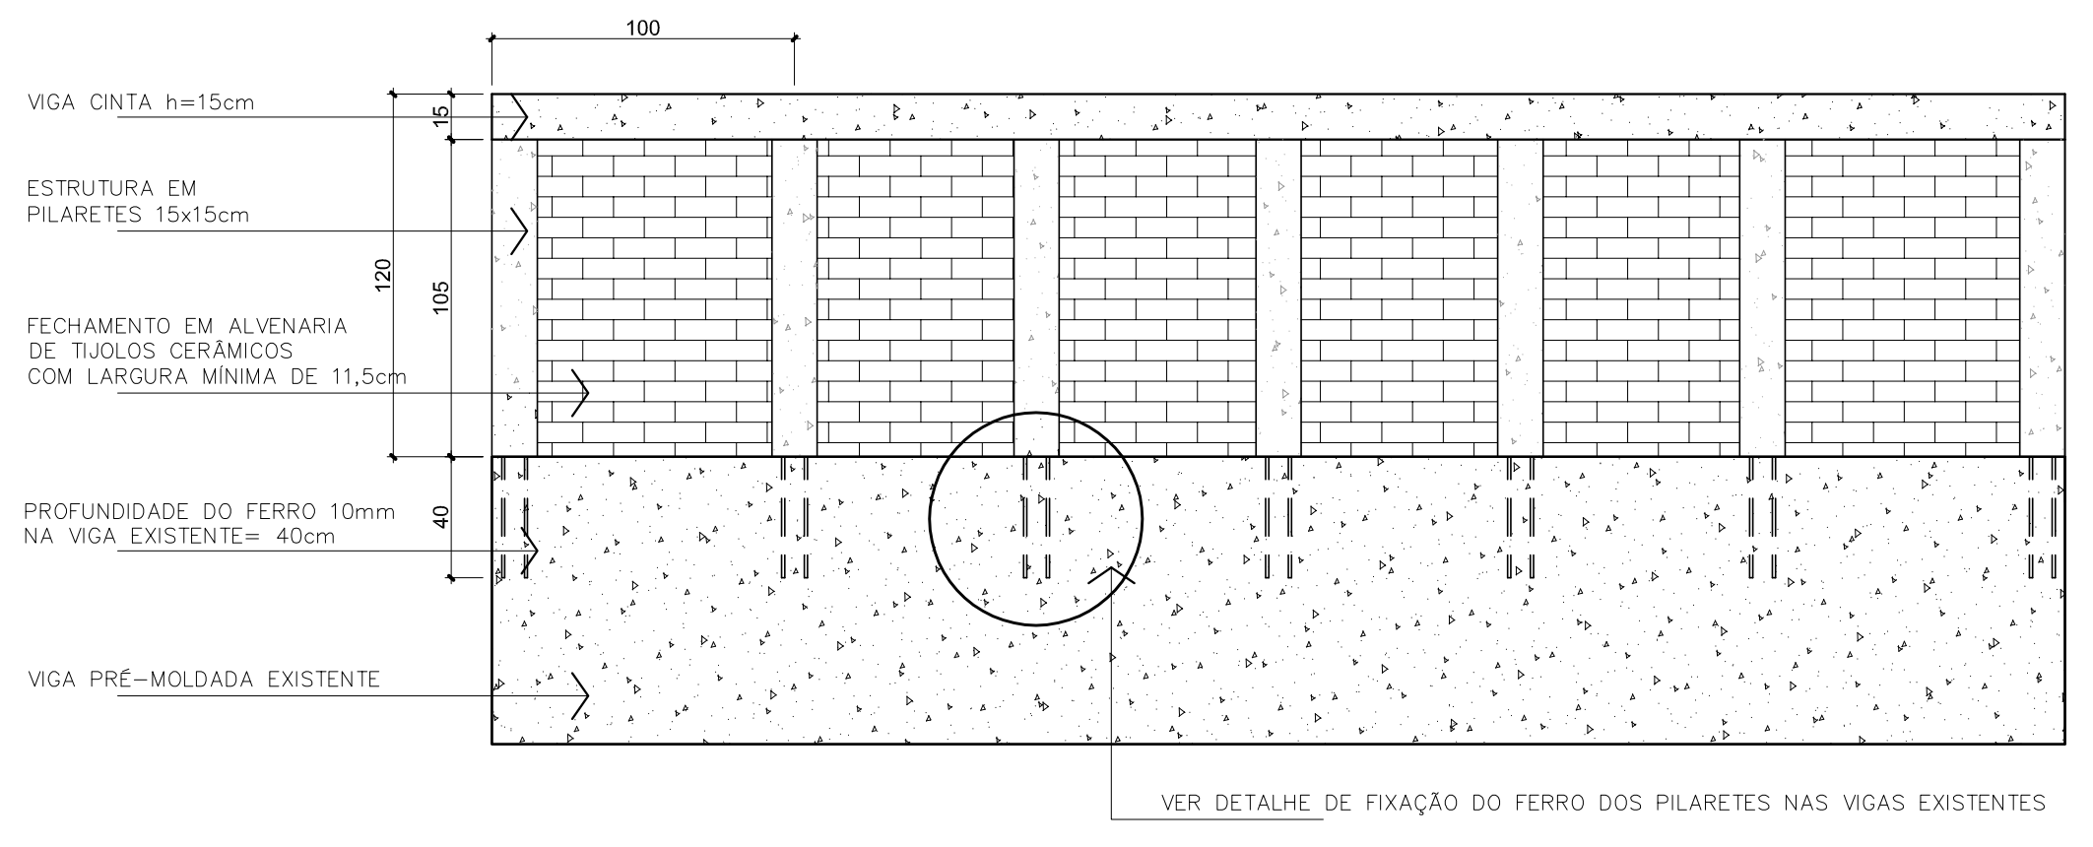
100
VIGA CINTA h=15cm
ESTRUTURA EM PILARETES 15x15cm
FECHAMENTO EM ALVENARIA DE TIJOLOS CERÂMICOS COM LARGURA MÍNIMA DE 11,5cm
PROFUNDIDADE DO FERRO 10mm NA VIGA EXISTENTE= 40cm
VIGA PRÉ–MOLDADA EXISTENTE
VER DETALHE DE FIXAÇÃO DO FERRO DOS PILARETES NAS VIGAS EXISTENTES
15
120
105
40

DETALHE – FECHAMENTO DAS PLATIBANDAS DA LATERAL ESQUERDA (VISTA)
Escala 1/25

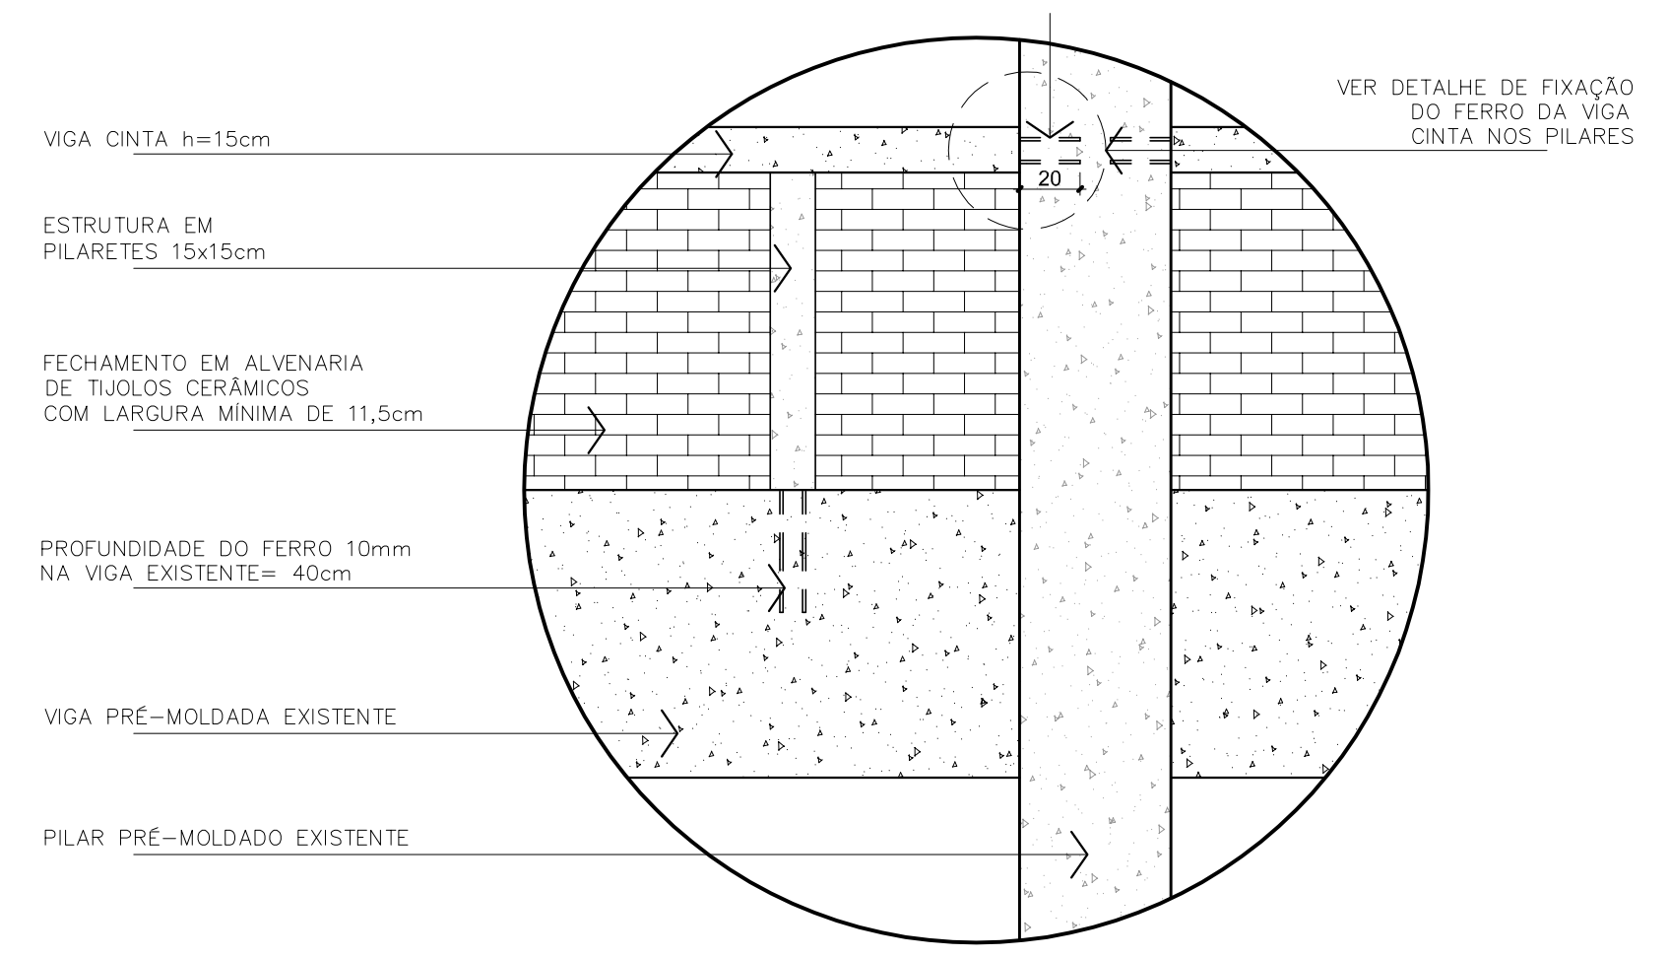
VIGA CINTA h=15cm
ESTRUTURA EM PILARETES 15x15cm
FECHAMENTO EM ALVENARIA DE TIJOLOS CERÂMICOS COM LARGURA MÍNIMA DE 11,5cm
PROFUNDIDADE DO FERRO 10mm NA VIGA EXISTENTE= 40cm
VIGA PRÉ–MOLDADA EXISTENTE
PILAR PRÉ–MOLDADO EXISTENTE
VER DETALHE DE FIXAÇÃO DO FERRO DA VIGA CINTA NOS PILARES
20

DETALHE – ENCONTRO DO PILAR EXISTENTE COM VIGA CINTA
Escala 1/25

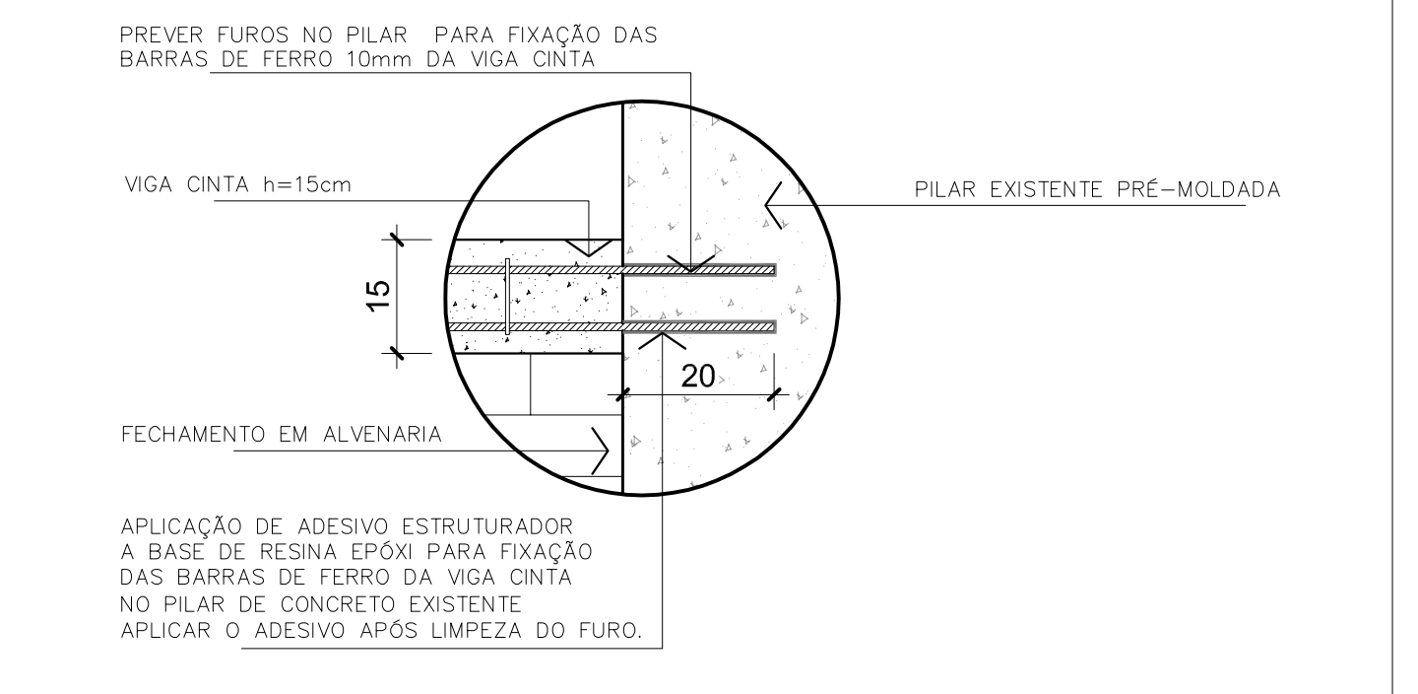
PREVER FUROS NO PILAR PARA FIXAÇÃO DAS BARRAS DE FERRO 10mm DA VIGA CINTA
VIGA CINTA h=15cm
PILAR EXISTENTE PRÉ–MOLDADA
FECHAMENTO EM ALVENARIA
APLICAÇÃO DE ADESIVO ESTRUTURADOR A BASE DE RESINA EPÓXI PARA FIXAÇÃO DAS BARRAS DE FERRO DA VIGA CINTA NO PILAR DE CONCRETO EXISTENTE APLICAR O ADESIVO APÓS LIMPEZA DO FURO.
15
20

DETALHE – FIXAÇÃO DO FERRO DA VIGA CINTA NOS PILARES
Escala 1/10

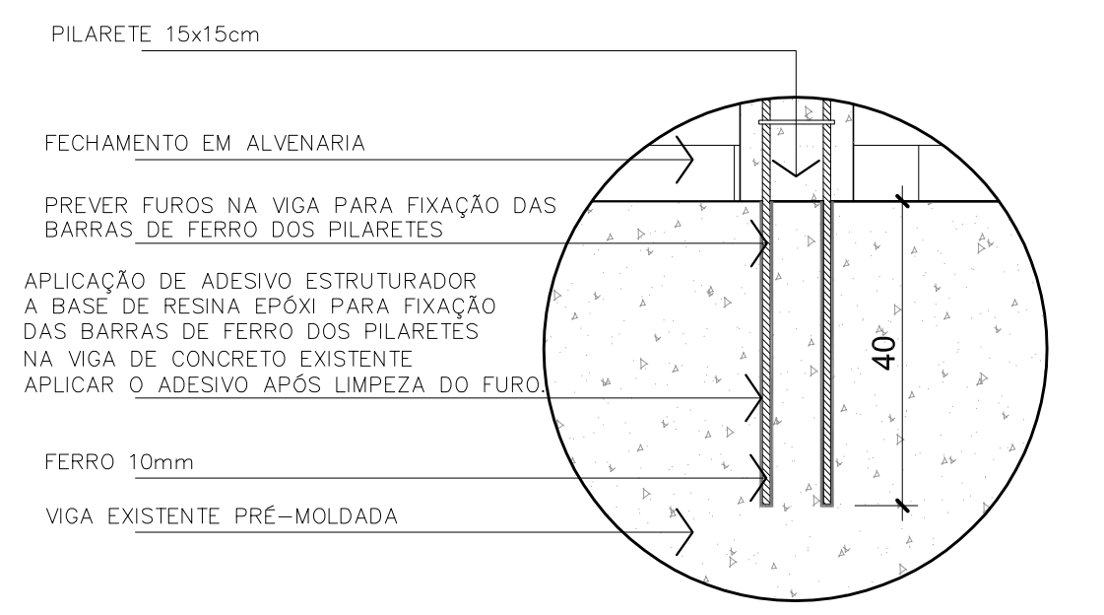
PILARETE 15x15cm
FECHAMENTO EM ALVENARIA
PREVER FUROS NA VIGA PARA FIXAÇÃO DAS BARRAS DE FERRO DOS PILARETES
APLICAÇÃO DE ADESIVO ESTRUTURADOR A BASE DE RESINA EPÓXI PARA FIXAÇÃO DAS BARRAS DE FERRO DOS PILARETES NA VIGA DE CONCRETO EXISTENTE APLICAR O ADESIVO APÓS LIMPEZA DO FURO.
FERRO 10mm
VIGA EXISTENTE PRÉ–MOLDADA
40

DETALHE – FIXAÇÃO DO FERRO DOS PILARETES NA VIGA EXISTENTE
Escala 1/10

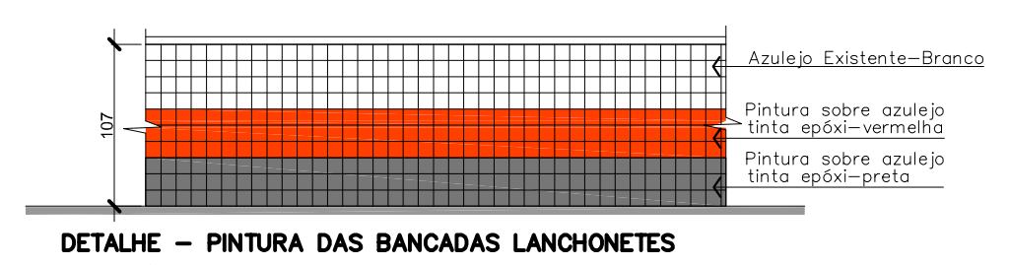
Azulejo Existente–Branco
Pintura sobre azulejo tinta epóxi–vermelha
Pintura sobre azulejo tinta epóxi–preta
107

DETALHE – PINTURA DAS BANCADAS LANCHONETES
Escala 1/50

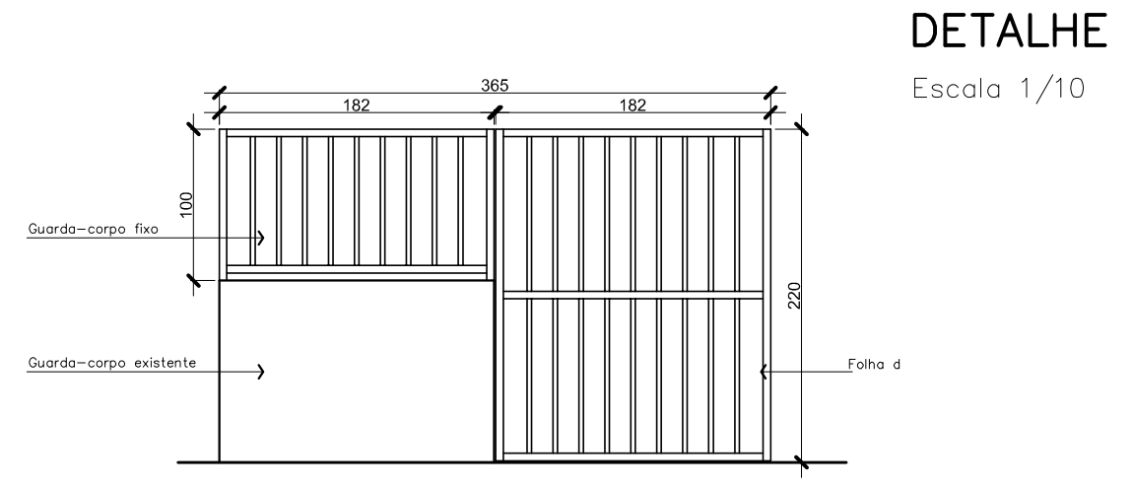
365
182
182
100
220
Guarda–corpo fixo
Guarda–corpo existente
Folha d

PORTÃO 1
QUANTIDADE: 01 (CIRCULAÇÃO NÍVEL 4,5M – ESCADA)
DIMENSÕES (EM OSSO): 3,65x2,20m
MATERIAL: AÇO GALVANIZADO
TIPO: 1 FOLHA FIXA E 1 FOLHA DE ABRIR

DETALHE – ESQUADRIAS
Escala 1/50

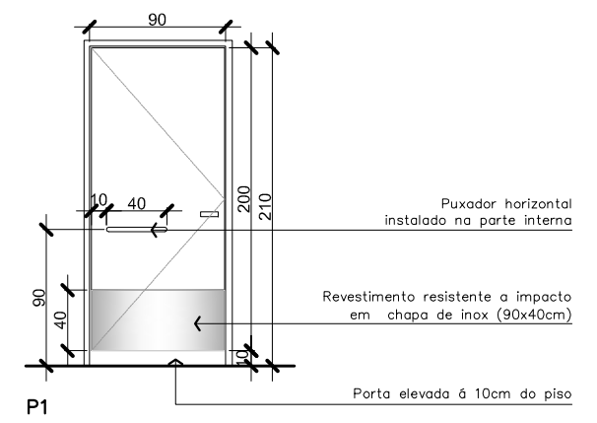
90
10
40
200
210
90
40
10
Puxador horizontal instalado na parte interna
Revestimento resistente a impacto em chapa de inox (90x40cm)
Porta elevada á 10cm do piso

P1
QUANTIDADE: 09 (SANITÁRIOS ADAPTADOS)
DIMENSÕES (EM OSSO): 0,90x2,10m
MATERIAL: MADEIRA MACIÇA
TIPO: 1 FOLHA DE ABRIR

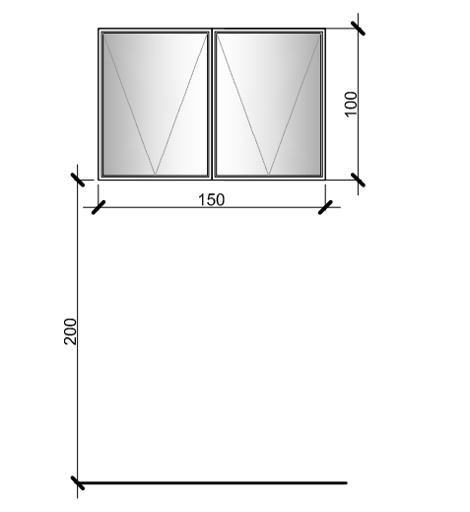

J1
QUANTIDADE: 01 (SANIT. FEM. TORCIDA ADVERSÁRIA)
DIMENSÕES (EM OSSO): 1,50x1,00m P=2,00m
MATERIAL: VIDRO TEMPERADO
TIPO: 2 FOLHAS MAXIAR

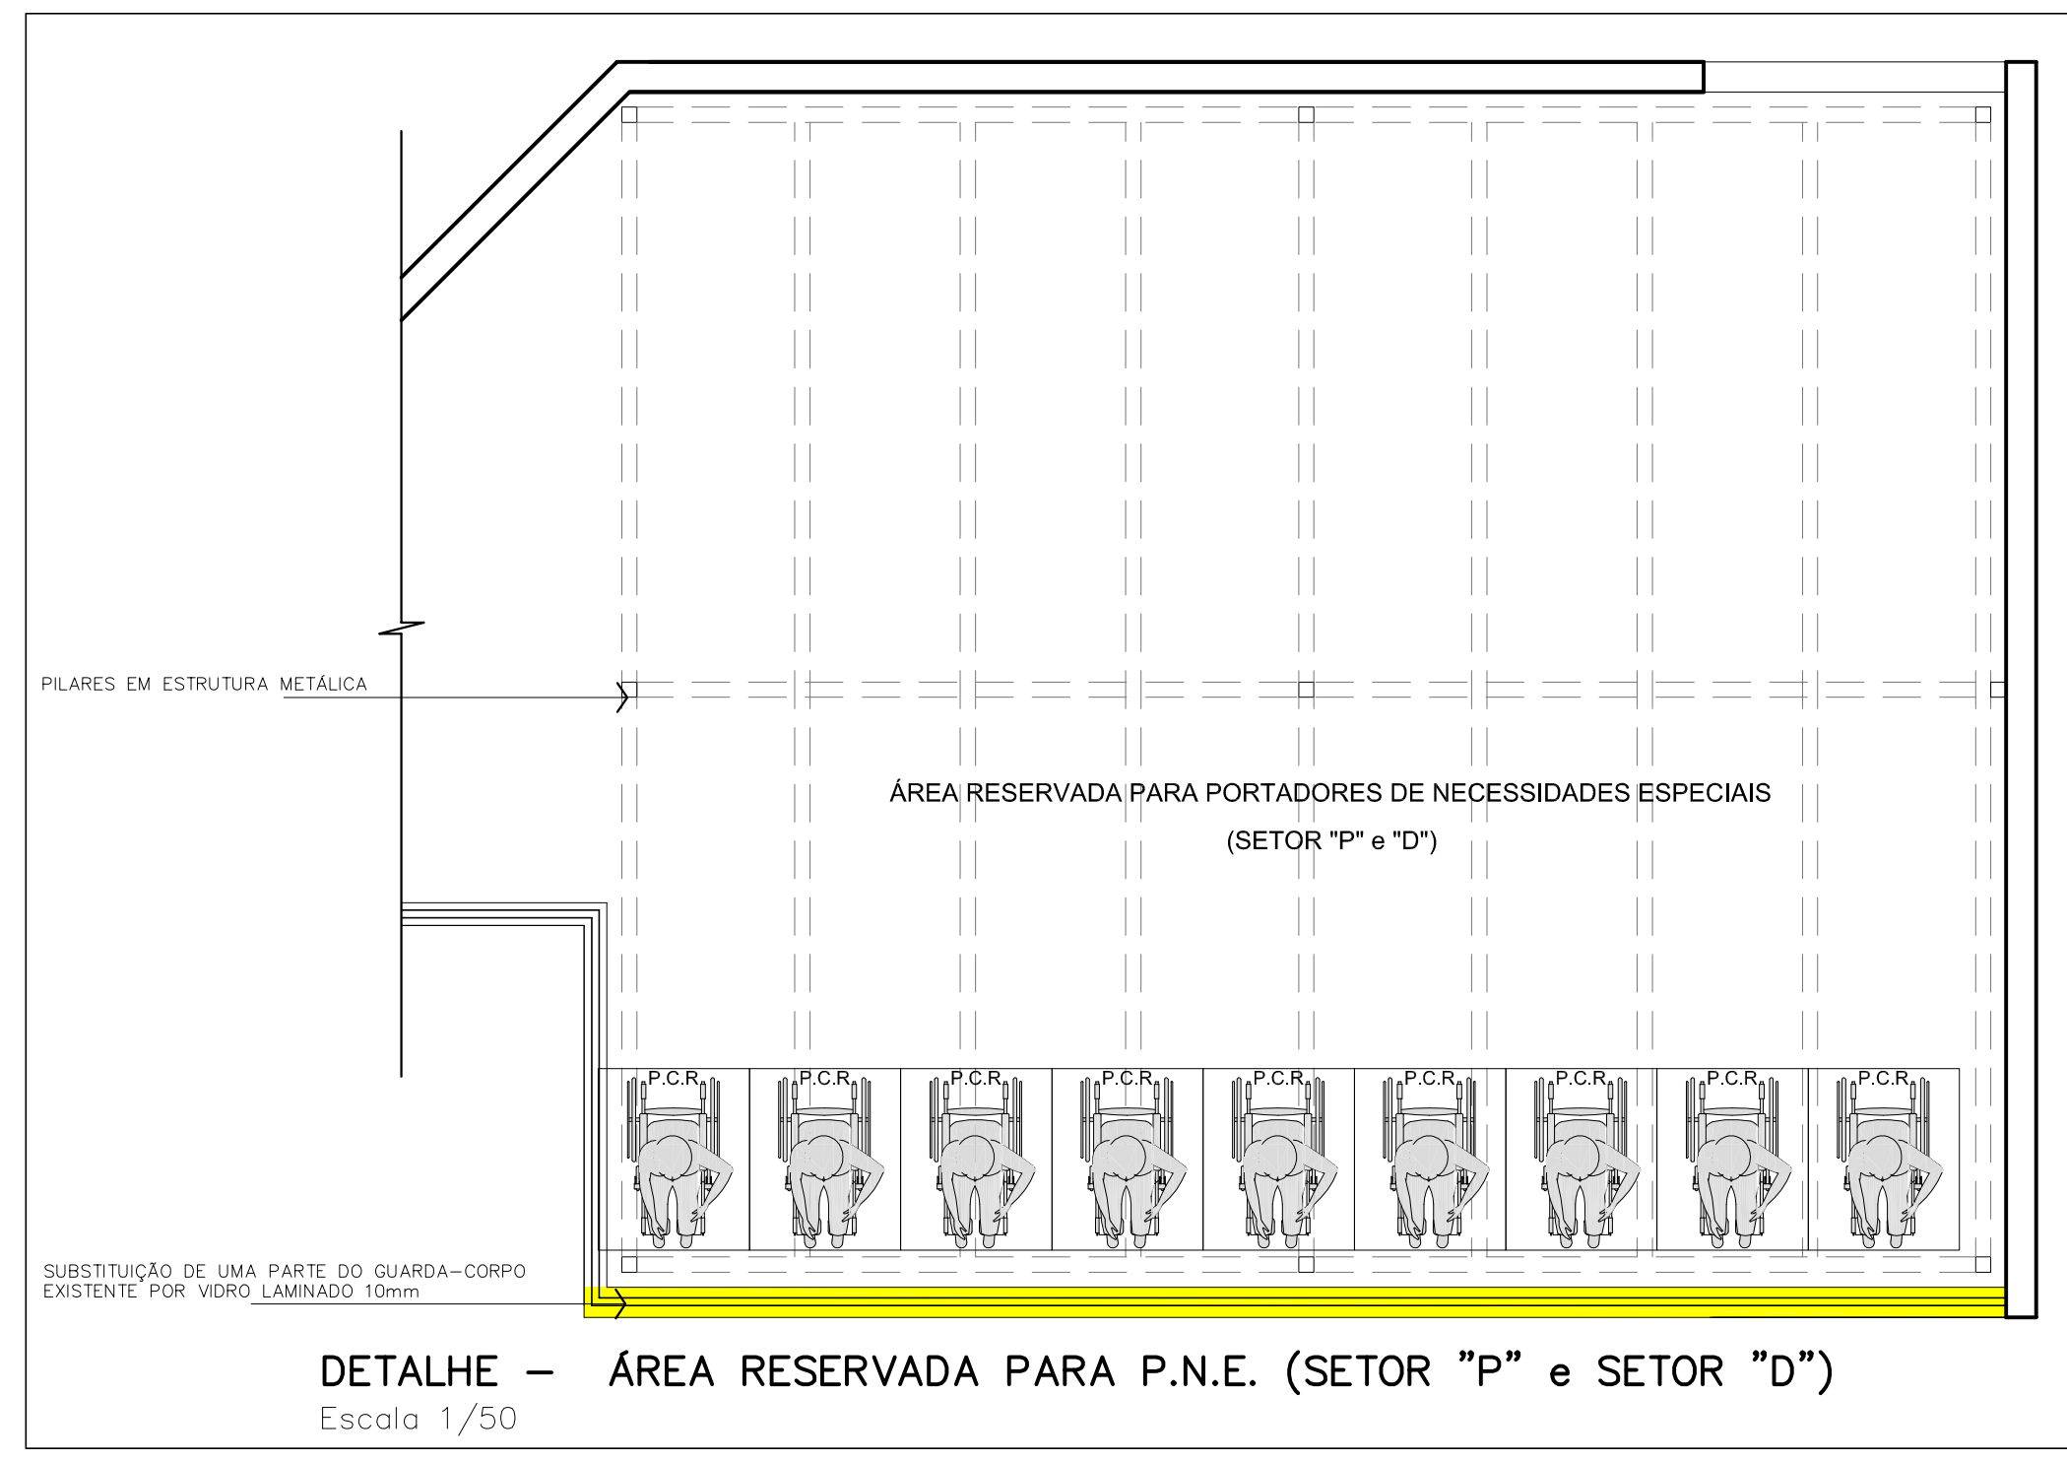
PILARES EM ESTRUTURA METÁLICA
ÁREA RESERVADA PARA PORTADORES DE NECESSIDADES ESPECIAIS
(SETOR "P" e "D")
P.C.R.
SUBSTITUIÇÃO DE UMA PARTE DO GUARDA–CORPO EXISTENTE POR VIDRO LAMINADO 10mm

DETALHE – ÁREA RESERVADA PARA P.N.E. (SETOR "P" e SETOR "D")
Escala 1/50

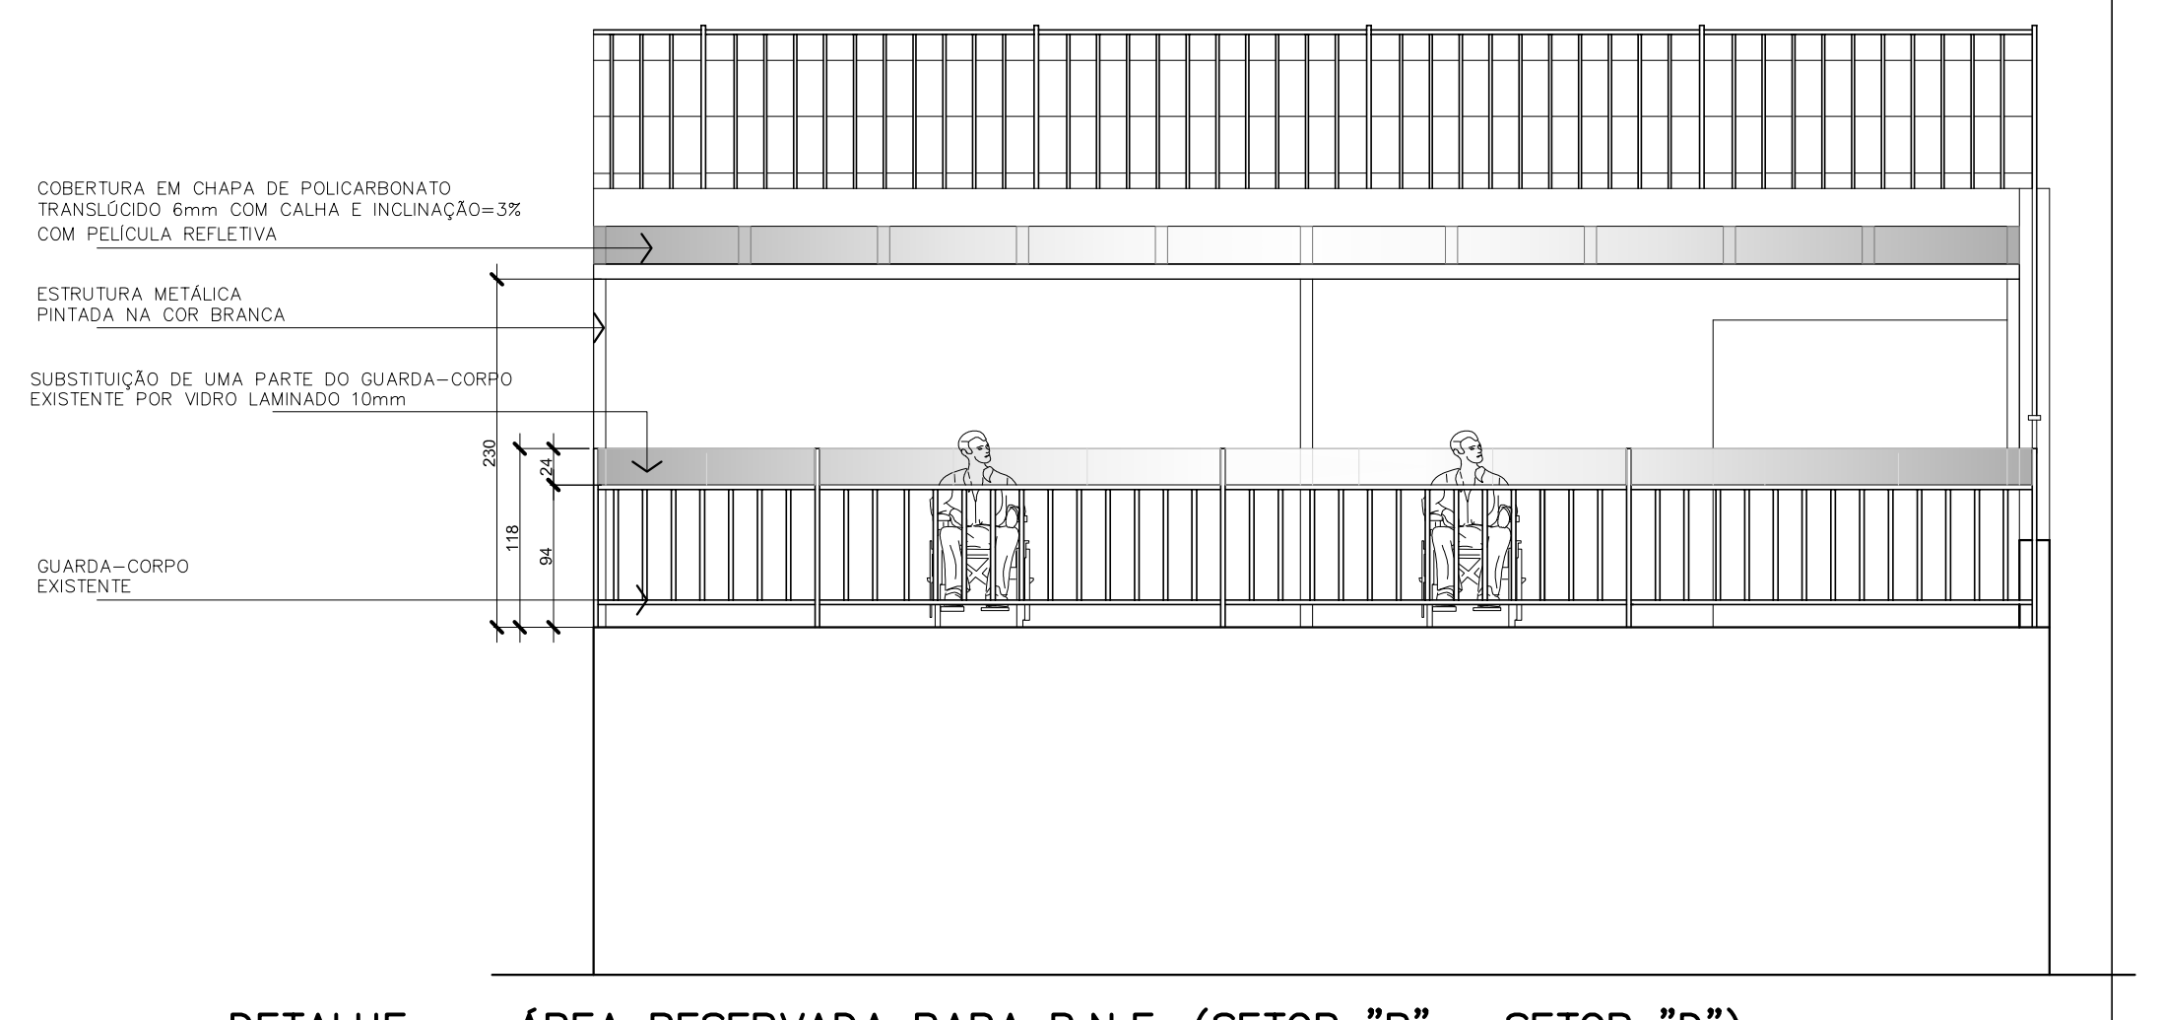
COBERTURA EM CHAPA DE POLICARBONATO TRANSLÚCIDO 6mm COM CALHA E INCLINAÇÃO=3% COM PELÍCULA REFLETIVA
ESTRUTURA METÁLICA PINTADA NA COR BRANCA
SUBSTITUIÇÃO DE UMA PARTE DO GUARDA–CORPO EXISTENTE POR VIDRO LAMINADO 10mm
GUARDA–CORPO EXISTENTE
230
24
118
94

DETALHE – ÁREA RESERVADA PARA P.N.E. (SETOR "P" e SETOR "D")
Escala 1/50

OBSERVAÇÃO: HAVERÁ COBERTURA NAS ÁREAS RESERVADAS PARA PORTADORES DE NECESSIDADES ESPECIAIS DO SETOR "P" E SETOR "D".
CONFORME ESPECIFICADO NA PLANTA BAIXA OS GUARDA–CORPOS DAS ÁREAS RESERVADAS PARA PORTADORES DE NECESSIDADES ESPECIAIS (SETOR "P", "L", "H" e "D") TERÃO UMA PARTE SUBSTITUÍDA POR VIDRO LAMINADO 10mm.
O PROJETO DA ESTRUTURA METÁLICA DEVERÁ SER DESENVOLVIDO POR EMPRESA ESPECIALIZADA.

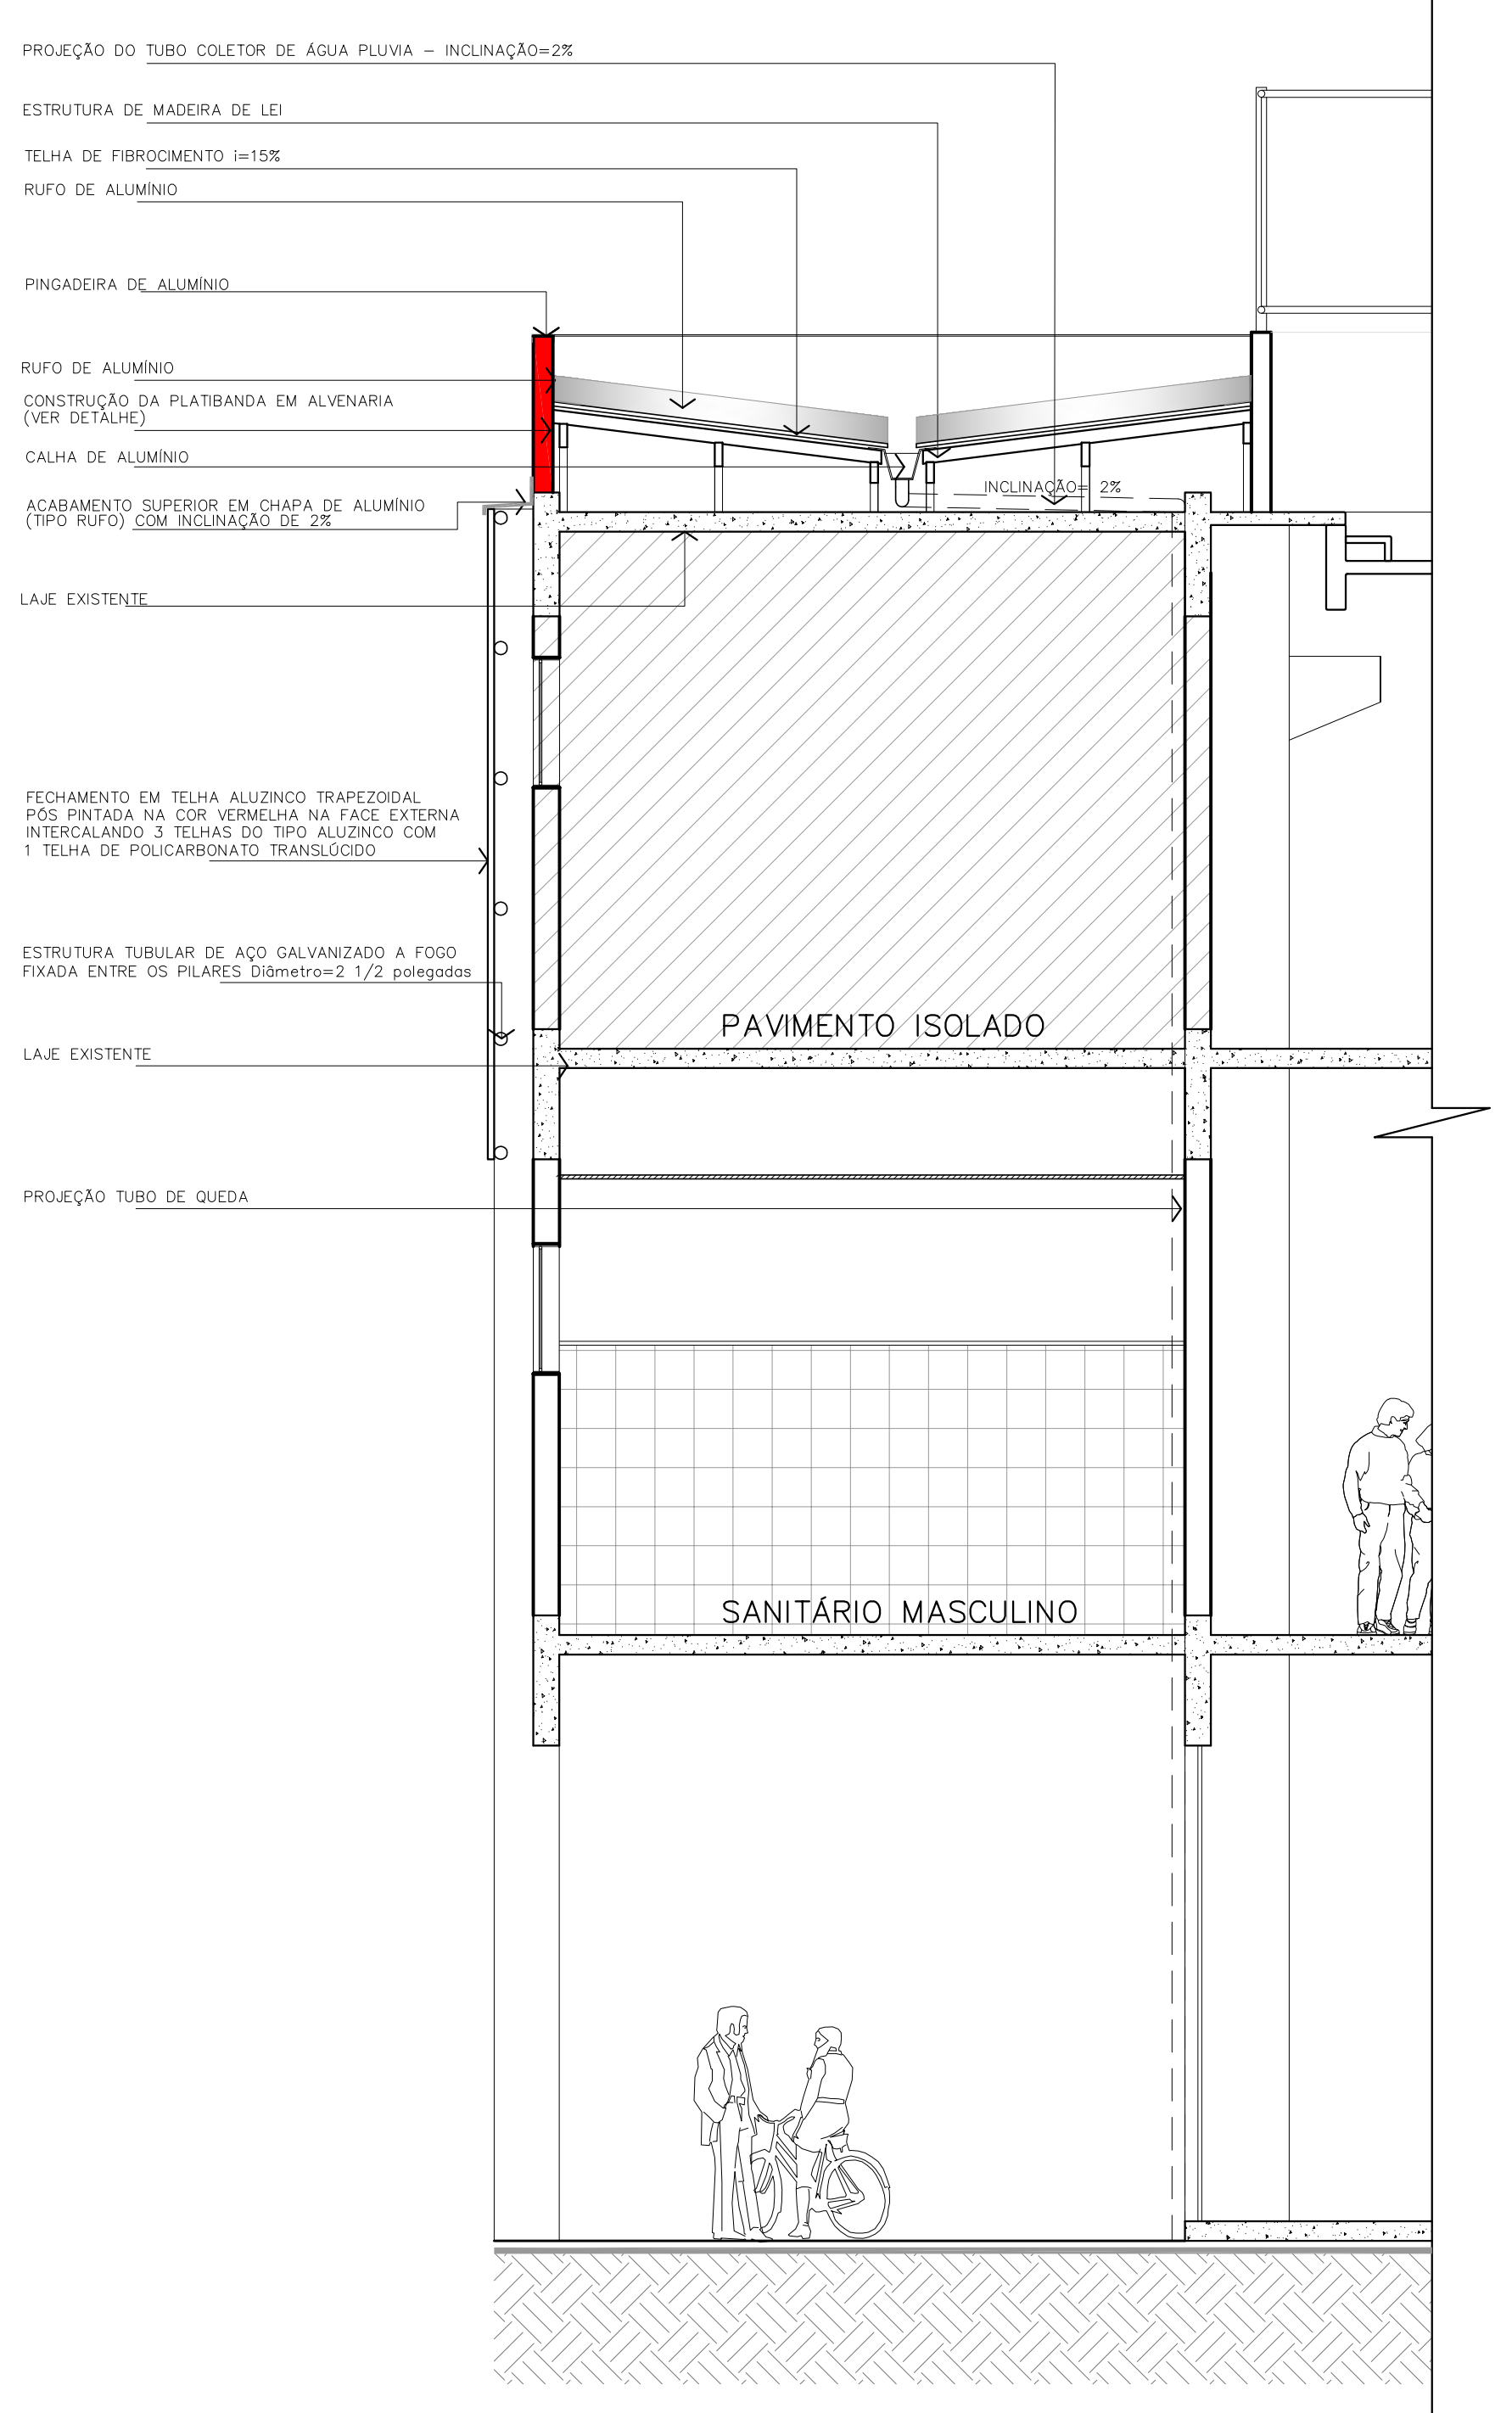
PROJEÇÃO DO TUBO COLETOR DE ÁGUA PLUVIA – INCLINAÇÃO=2%
ESTRUTURA DE MADEIRA DE LEI
TELHA DE FIBROCIMENTO i=15%
RUFO DE ALUMÍNIO
PINGADEIRA DE ALUMÍNIO
RUFO DE ALUMÍNIO
CONSTRUÇÃO DA PLATIBANDA EM ALVENARIA (VER DETALHE)
CALHA DE ALUMÍNIO
ACABAMENTO SUPERIOR EM CHAPA DE ALUMÍNIO (TIPO RUFO) COM INCLINAÇÃO DE 2%
LAJE EXISTENTE
FECHAMENTO EM TELHA ALUZINCO TRAPEZOIDAL PÓS PINTADA NA COR VERMELHA NA FACE EXTERNA INTERCALANDO 3 TELHAS DO TIPO ALUZINCO COM 1 TELHA DE POLICARBONATO TRANSLÚCIDO
ESTRUTURA TUBULAR DE AÇO GALVANIZADO A FOGO FIXADA ENTRE OS PILARES Diâmetro=2 1/2 polegadas
LAJE EXISTENTE
PROJEÇÃO TUBO DE QUEDA
INCLINAÇÃO= 2%
PAVIMENTO ISOLADO
SANITÁRIO MASCULINO

DETALHE – COBERTURA DOS BANHEIROS DA LATERAL ESQUERDA
Escala 1/50

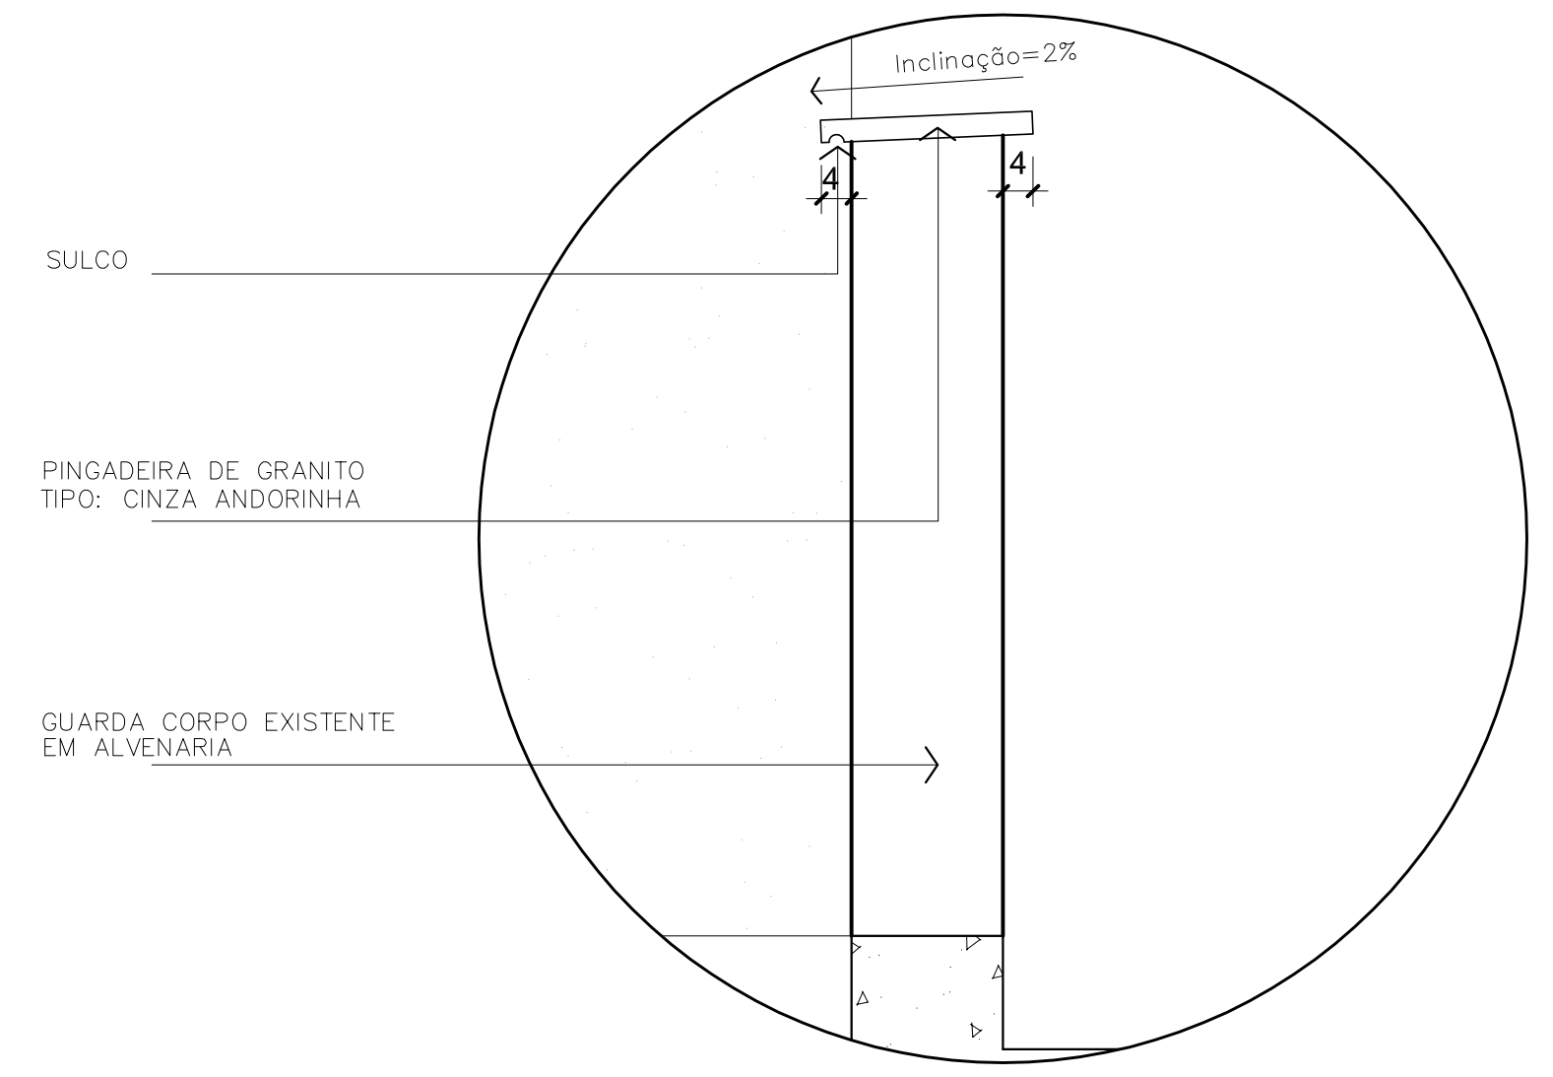
Inclinação=2%
4
4
SULCO
PINGADEIRA DE GRANITO TIPO: CINZA ANDORINHA
GUARDA CORPO EXISTENTE EM ALVENARIA

DETALHE – PINGADEIRA DE GRANITO
Escala 1/10

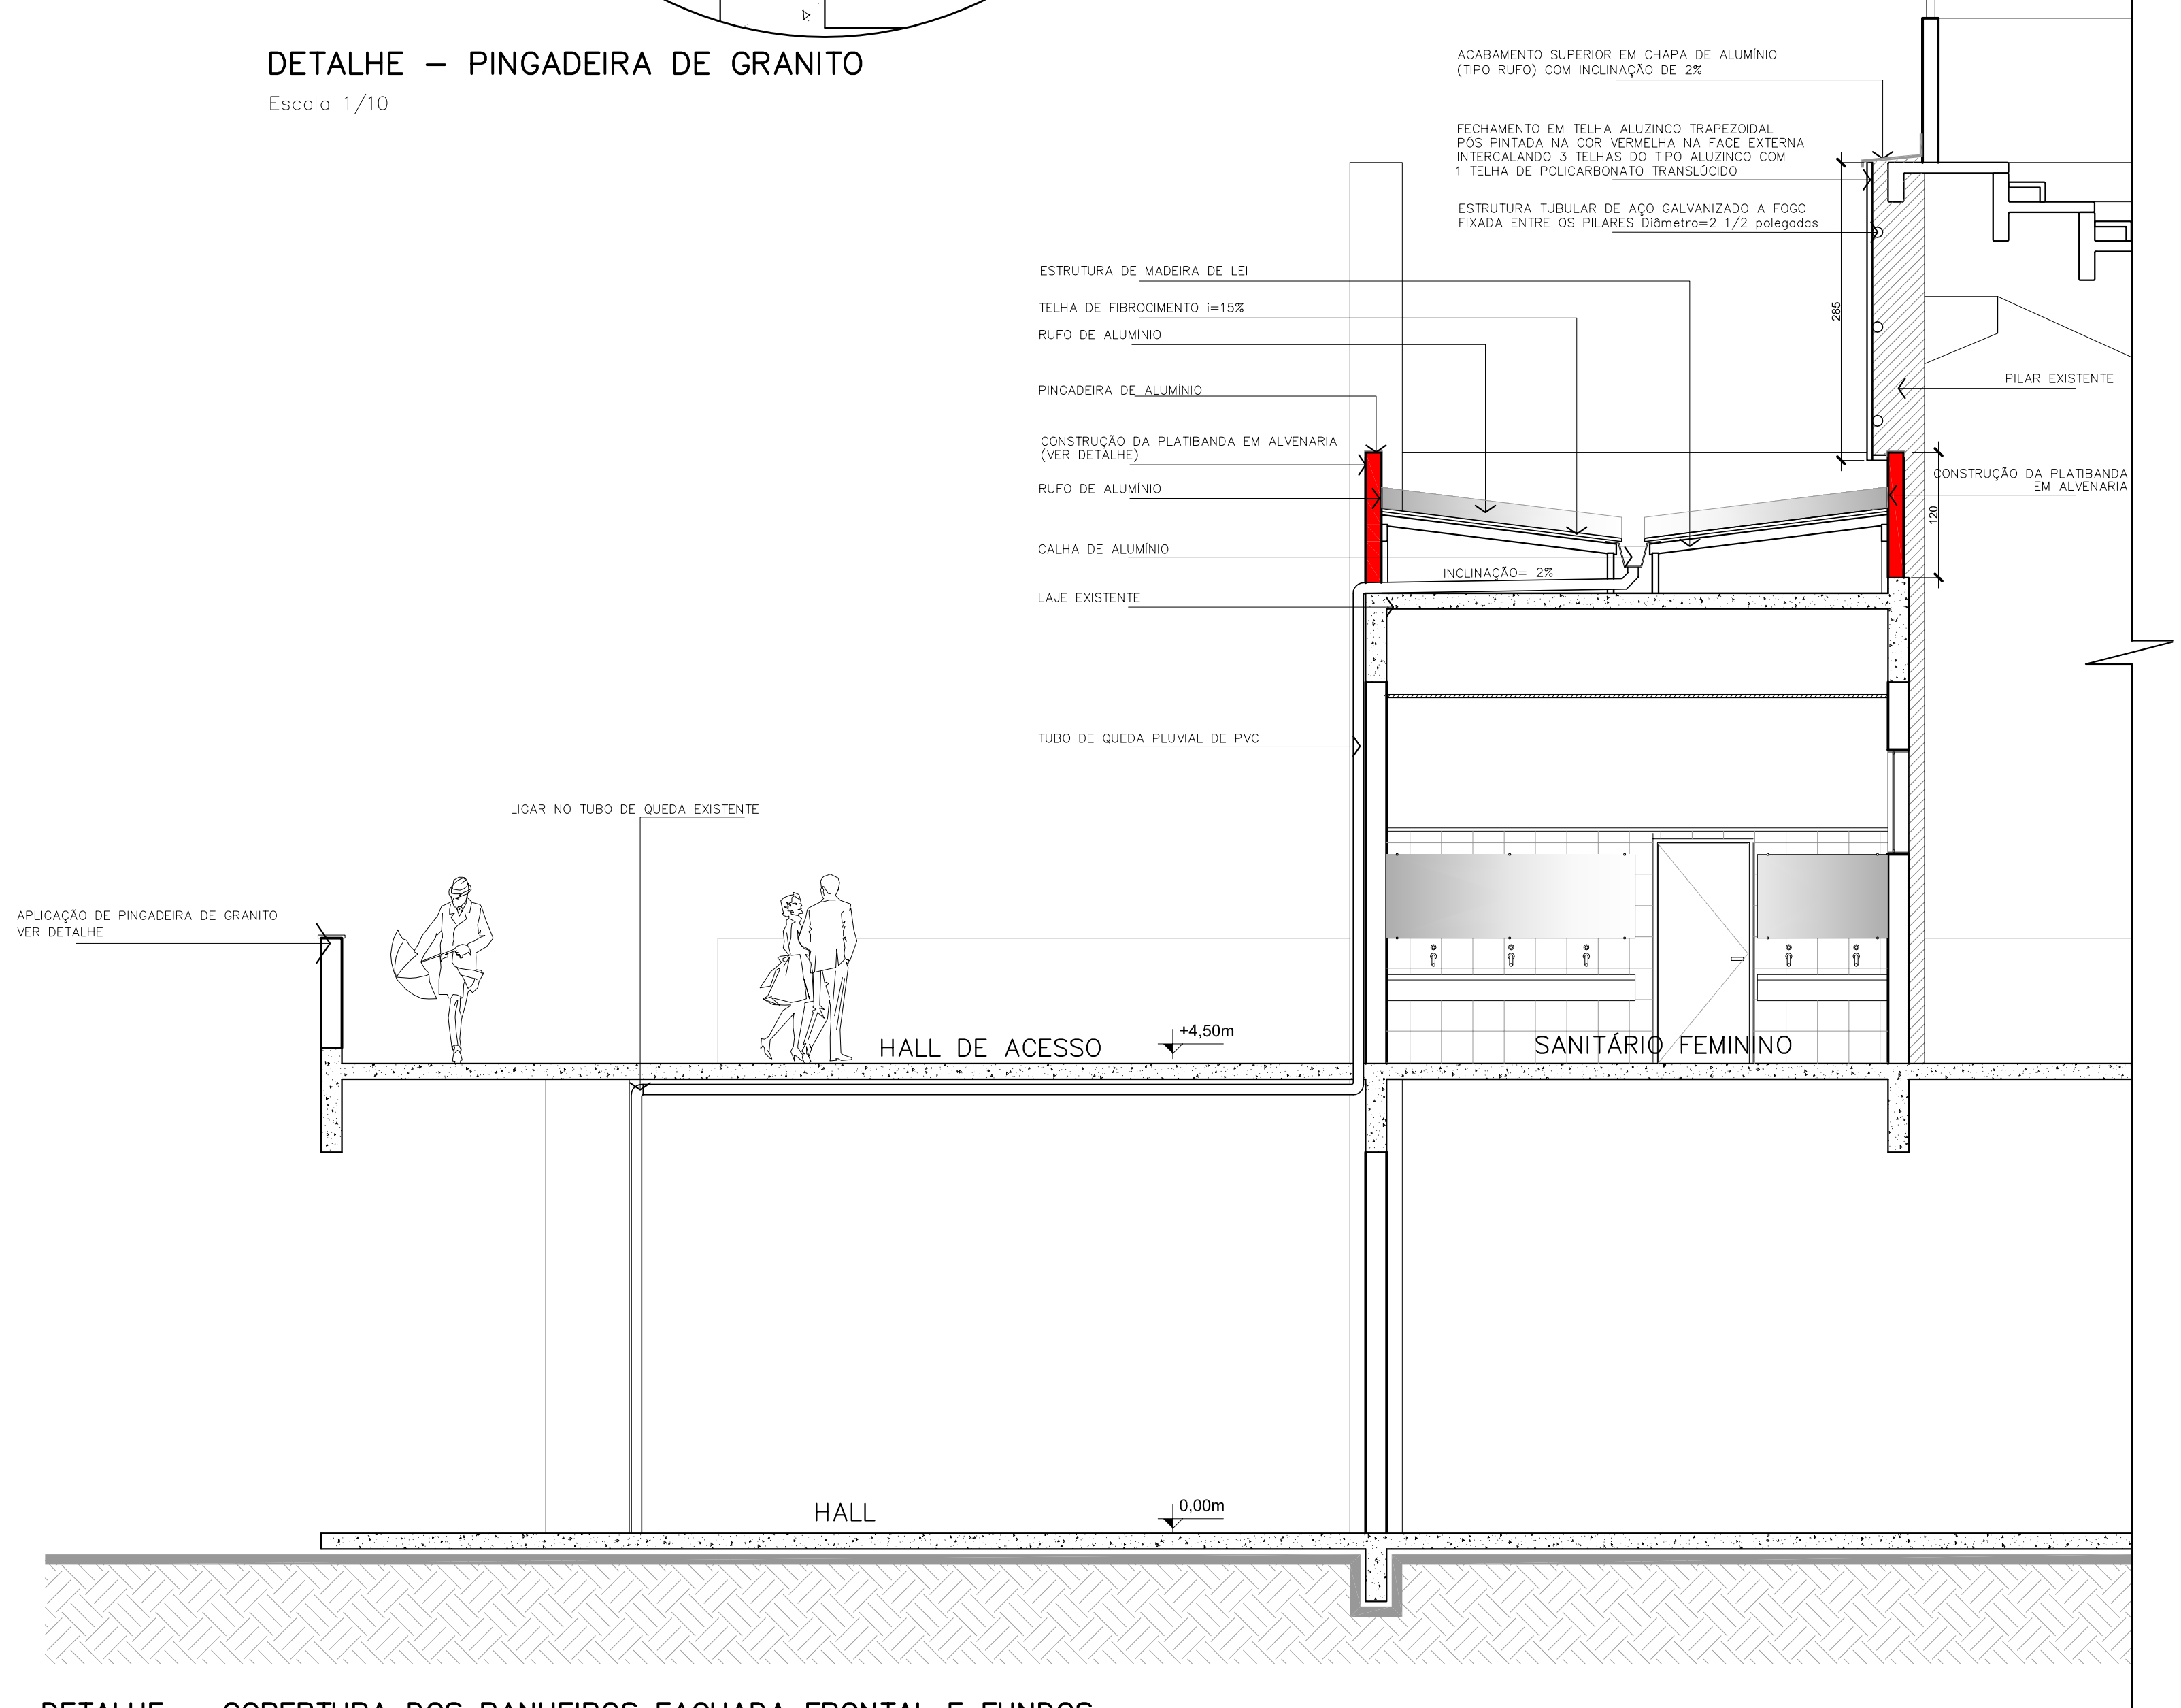
ACABAMENTO SUPERIOR EM CHAPA DE ALUMÍNIO (TIPO RUFO) COM INCLINAÇÃO DE 2%
FECHAMENTO EM TELHA ALUZINCO TRAPEZOIDAL PÓS PINTADA NA COR VERMELHA NA FACE EXTERNA INTERCALANDO 3 TELHAS DO TIPO ALUZINCO COM 1 TELHA DE POLICARBONATO TRANSLÚCIDO
ESTRUTURA TUBULAR DE AÇO GALVANIZADO A FOGO FIXADA ENTRE OS PILARES Diâmetro=2 1/2 polegadas
ESTRUTURA DE MADEIRA DE LEI
TELHA DE FIBROCIMENTO i=15%
RUFO DE ALUMÍNIO
PINGADEIRA DE ALUMÍNIO
CONSTRUÇÃO DA PLATIBANDA EM ALVENARIA (VER DETALHE)
RUFO DE ALUMÍNIO
CALHA DE ALUMÍNIO
LAJE EXISTENTE
TUBO DE QUEDA PLUVIAL DE PVC
LIGAR NO TUBO DE QUEDA EXISTENTE
APLICAÇÃO DE PINGADEIRA DE GRANITO VER DETALHE
PILAR EXISTENTE
CONSTRUÇÃO DA PLATIBANDA EM ALVENARIA
INCLINAÇÃO= 2%
285
120
HALL DE ACESSO
+4,50m
SANITÁRIO FEMININO
HALL
0,00m

DETALHE – COBERTURA DOS BANHEIROS FACHADA FRONTAL E FUNDOS
Escala 1/50

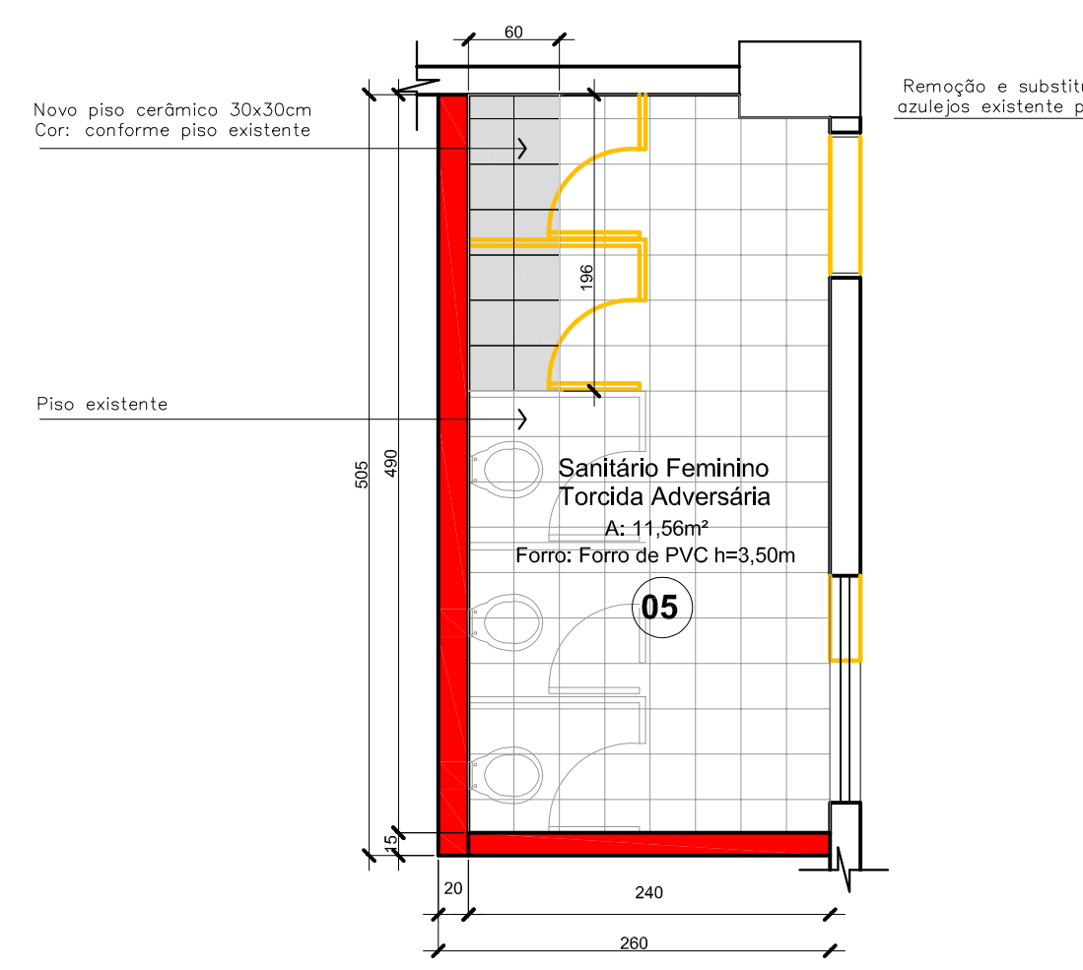
60
Novo piso cerâmico 30x30cm Cor: conforme piso existente
Piso existente
Remoção e substituição de azulejos existente por novos
196
505
490
15
20
240
260
Sanitário Feminino Torcida Adversária
A: 11,56m²
Forro: Forro de PVC h=3,50m
05

DETALHE – PLANTA DE PISO SANITÁRIO FEMININO TORC. ADVERS.
Escala 1/50

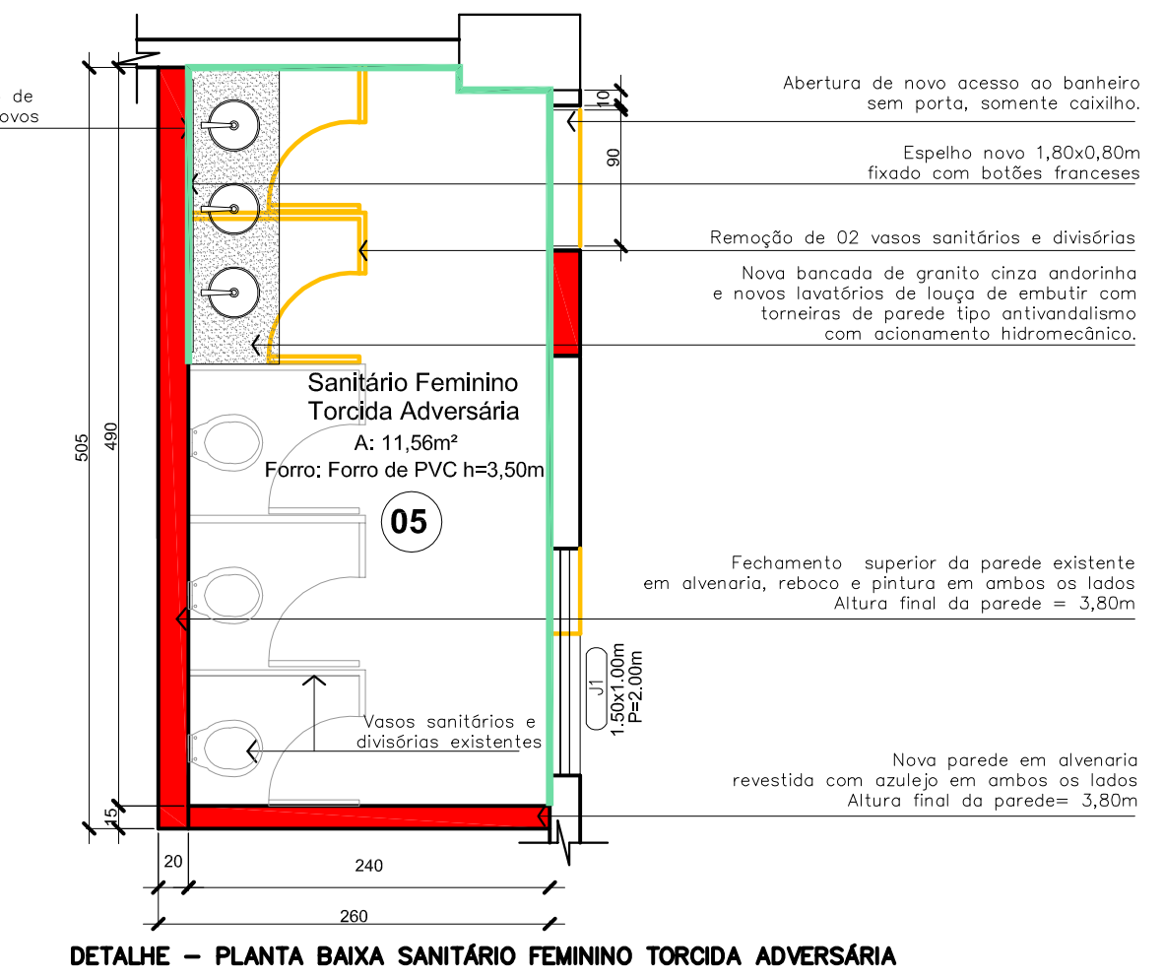
Abertura de novo acesso ao banheiro sem porta, somente caixilho.
Espelho novo 1,80x0,80m fixado com botões franceses
Remoção de 02 vasos sanitários e divisórias
Nova bancada de granito cinza andorinha e novos lavatórios de louça de embutir com torneiras de parede tipo antivandalismo com acionamento hidromecânico.
Fechamento superior da parede existente em alvenaria, reboco e pintura em ambos os lados Altura final da parede = 3,80m
Nova parede em alvenaria revestida com azulejo em ambos os lados Altura final da parede= 3,80m
Vasos sanitários e divisórias existentes
J1 1.50x1.00m P=2.00m
Sanitário Feminino Torcida Adversária
A: 11,56m²
Forro: Forro de PVC h=3,50m
05
10
90
505
490
15
20
240
260

DETALHE – PLANTA BAIXA SANITÁRIO FEMININO TORCIDA ADVERSÁRIA
Escala 1/50

LEGENDA REFORMA:

🟥	Á CONSTRUIR
🟨	Á DEMOLIR
🟩	REMOÇÃO E SUBSTITUIÇÃO DE AZULEJO EXISTENTE POR NOVOS

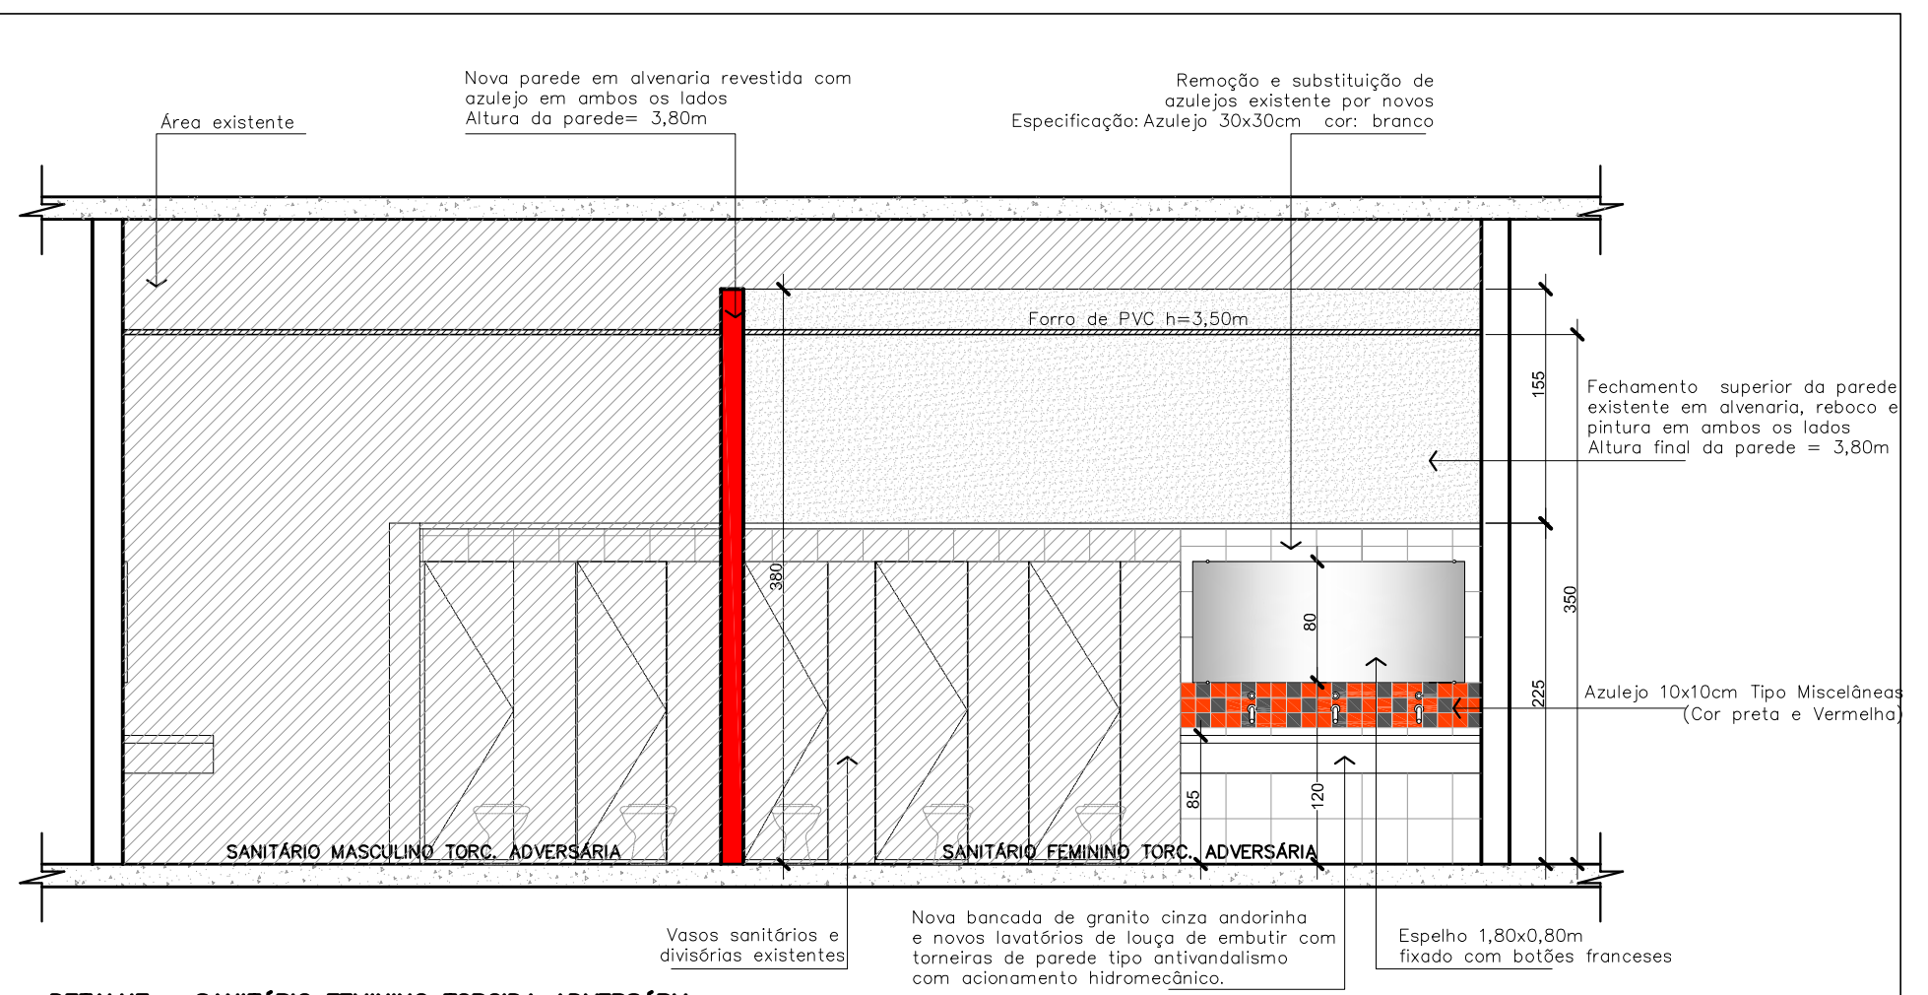
Área existente
Nova parede em alvenaria revestida com azulejo em ambos os lados Altura da parede= 3,80m
Remoção e substituição de azulejos existente por novos Especificação: Azulejo 30x30cm cor: branco
Forro de PVC h=3,50m
Fechamento superior da parede existente em alvenaria, reboco e pintura em ambos os lados Altura final da parede = 3,80m
Azulejo 10x10cm Tipo Miscelâneas (Cor preta e Vermelha)
Vasos sanitários e divisórias existentes
Nova bancada de granito cinza andorinha e novos lavatórios de louça de embutir com torneiras de parede tipo antivandalismo com acionamento hidromecânico.
Espelho 1,80x0,80m fixado com botões franceses
SANITÁRIO MASCULINO TORC. ADVERSÁRIA
SANITÁRIO FEMININO TORC. ADVERSÁRIA
380
155
350
80
225
85
120

DETALHE – SANITÁRIO FEMININO TORCIDA ADVERSÁRIA
Escala 1/50

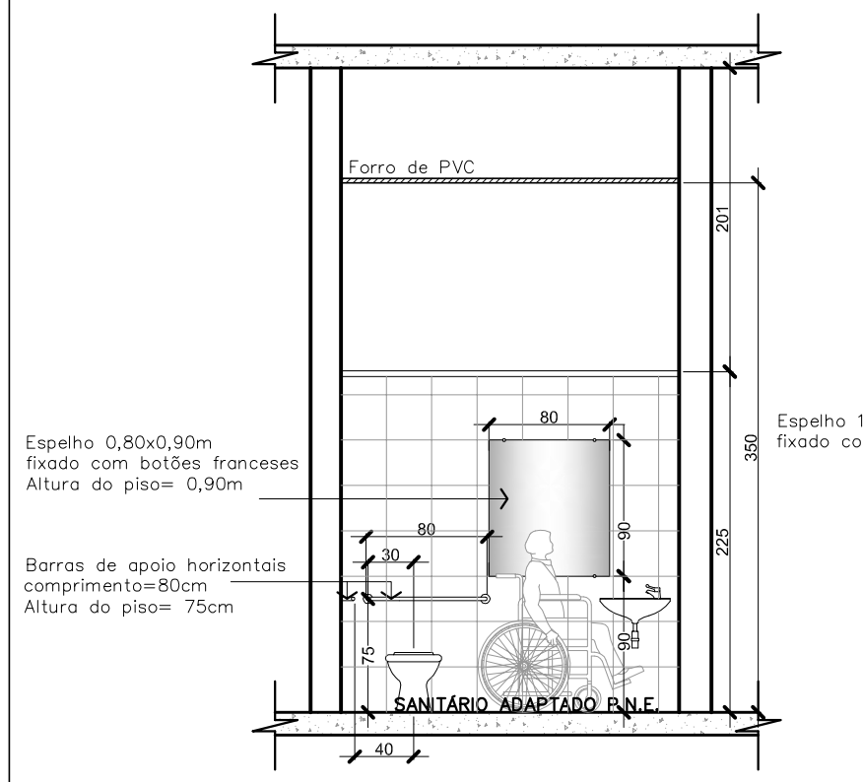
Forro de PVC
Espelho 0,80x0,90m fixado com botões franceses Altura do piso= 0,90m
Barras de apoio horizontais comprimento=80cm Altura do piso= 75cm
SANITÁRIO ADAPTADO P.N.E.
80
80
30
90
75
90
40
201
350
225

DETALHE NOVOS ESPELHOS E BARRAS DE APOIO– SANITÁRIOS ADAPTADOS P.N.E.
Escala 1/50

Observação: Haverá a substituição de todos os espelhos existentes dos sanitários adaptados do nível 4,5m por novos.
Nos sanitários adaptados "11", "13" e "14" haverá a instalação de barras de apoio horizontais para P.N.E.
(Sanitários adaptados conforme o Decreto Federal nº5296/2004 e NBR 9050/04)

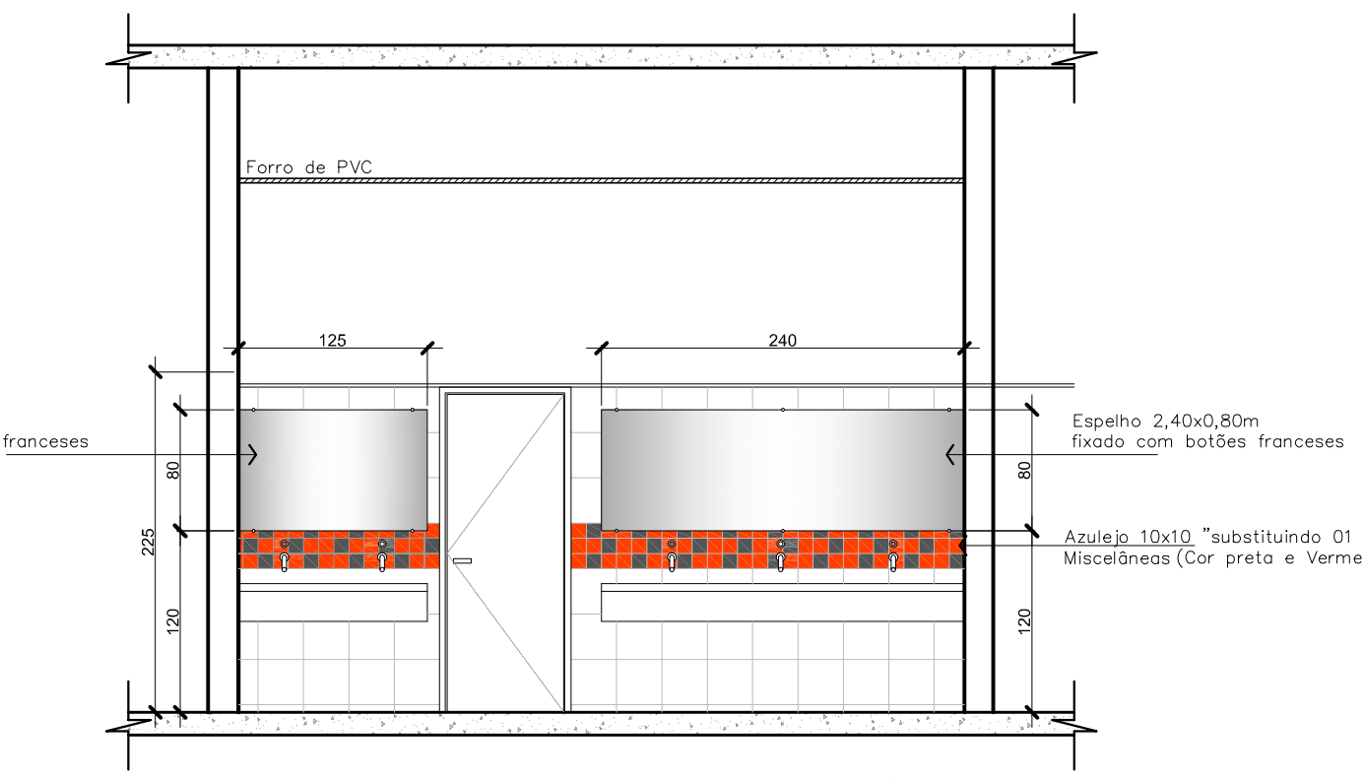
Forro de PVC
125
240
Espelho 1,25x0,80m fixado com botões franceses
Espelho 2,40x0,80m fixado com botões franceses
Azulejo 10x10 "substituindo 01 fileira de azulejo" Miscelâneas (Cor preta e Vermelha)
225
80
120

DETALHE SANITÁRIOS FEM. E MASC. – ESPELHOS E SUBSTITUIÇÃO DE TORNEIRAS
Escala 1/50

Observação: Haverá a substituição de todos os espelhos existentes dos sanitários femininos e e masculinos por novos.
Nos banheiros onde houver a substituição das torneiras será trocado 01 fileira de azulejo existente por azulejos 10x10cm tipo miscelânea (cor preta e vermelha)

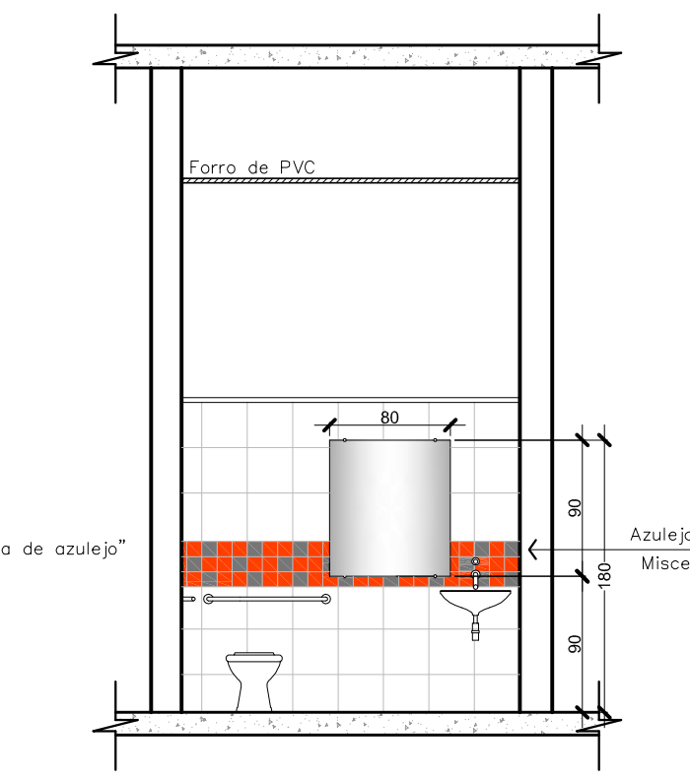
Forro de PVC
80
90
90
180
Azulejo 10x10 "substituindo 01 fileira de azulejo" Miscelâneas (Cor preta e Vermelha)

DETALHE SANITÁRIOS ADAPTADOS – PNE
Escala 1/50

Observação: Nos banheiros onde houver a substituição das torneiras será trocado 01 fileira de azulejo existente por azulejos 10x10cm tipo miscelânea (cor preta e vermelha)
(Sanitários adaptados conforme o Decreto Federal nº5296/2004 e NBR 9050/04)

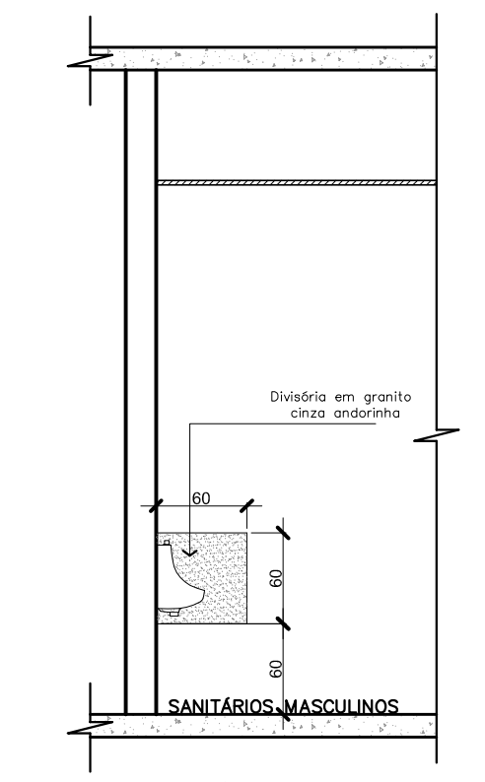
Divisória em granito cinza andorinha
60
60
60
SANITÁRIOS MASCULINOS

DETALHE – DIVISÓRIAS EM GRANITO SANITÁRIOS MASCULINOS – 04,12 E 21.
Escala 1/50

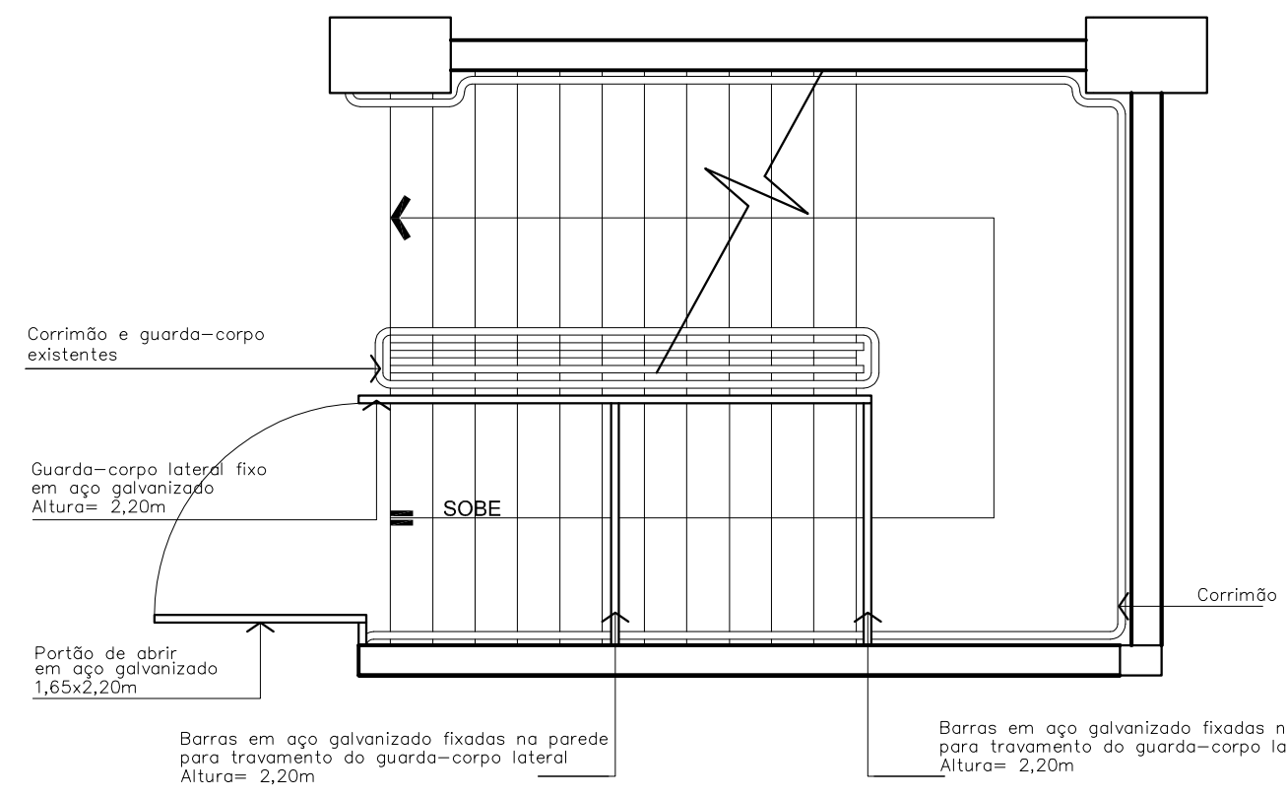
Corrimão e guarda–corpo existentes
Guarda–corpo lateral fixo em aço galvanizado Altura= 2,20m
SOBE
Portão de abrir em aço galvanizado 1,65x2,20m
Barras em aço galvanizado fixadas na parede para travamento do guarda–corpo lateral Altura= 2,20m
Barras em aço galvanizado fixadas na parede para travamento do guarda–corpo lateral Altura= 2,20m
Corrimão existente

PORTÃO 2 – PLANTA BAIXA
QUANTIDADE: 04 (CIRCULAÇÃO NÍVEL 4,5M – ESCADAS DE ACESSO AO NÍVEL 9,0M)
DIMENSÕES (EM OSSO): 1,65x2,20m
MATERIAL: AÇO GALVANIZADO
TIPO: 1 FOLHA DE ABRIR

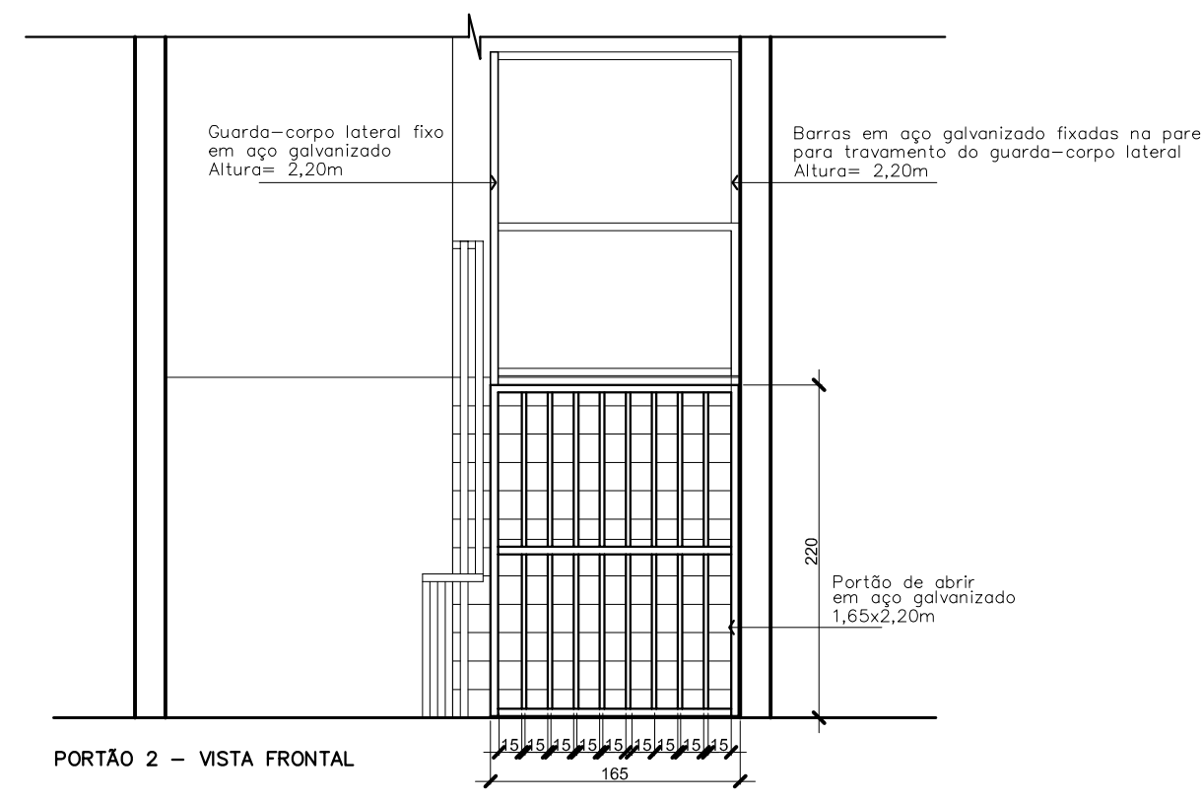
Guarda–corpo lateral fixo em aço galvanizado Altura= 2,20m
Barras em aço galvanizado fixadas na parede para travamento do guarda–corpo lateral Altura= 2,20m
Portão de abrir em aço galvanizado 1,65x2,20m
220
15
165

PORTÃO 2 – VISTA FRONTAL

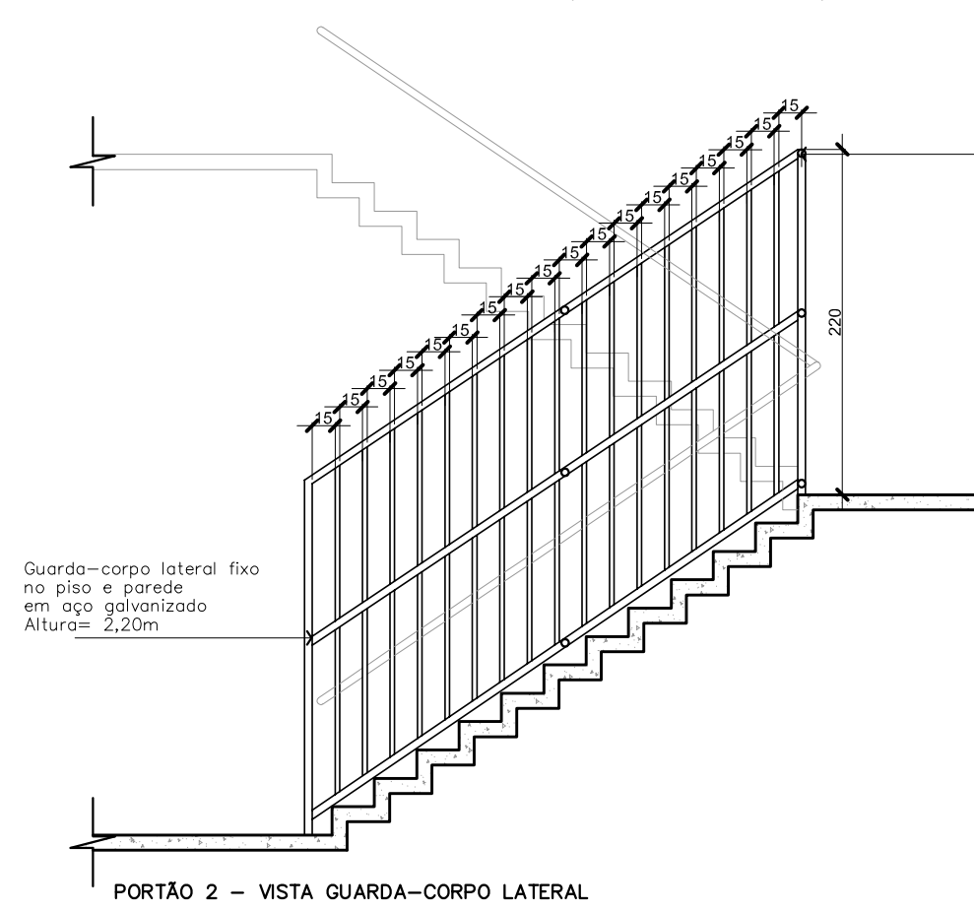
Barras em aço galvanizado fixadas na parede para travamento do guarda–corpo lateral Altura= 2,20m
Guarda–corpo lateral fixo no piso e parede em aço galvanizado Altura= 2,20m
15
220

PORTÃO 2 – VISTA GUARDA–CORPO LATERAL

APROVAÇÃO

Associação de Municípios do Nordeste do Estado de Santa Catarina
89216-000 - JOINVILLE - SC - Rua Max Colin, 1843 - América - Fone: 0**47 433-3927
ASSESSORIA E COORDENADORIA DE PLANEJAMENTO URBANO, MUNICIPAL E REGIONAL
home page : www.amunesc.org.br CREA SC 48.825-4

Equipe Técnica:
Arquitetas: TÁBATA YUMI FUJIOKA
MARCIA BITTENCOURT VARGAS
NATHALIA DE SOUZA ZATTAR
Engenheiras Civis: DEBORA TONINI
FABÍOLA BARBI DE ALMEIDA CONSTANTE
NÁDIA WERNER
Técnico em Edificações: MARCOS STADELHOFER

Projeto
CENTRO ESPORTIVO MUNICIPAL - ARENA JOINVILLE
PROJETO ARQUITETÔNICO DE REFORMA

Terreno
PREFEITURA MUNICIPAL DE JOINVILLE
Endereço : RUA INÁCIO BASTOS Nº1084, BUCAREIN - JOINVILLE/SC.

Identificações e Assinaturas
ADMINISTRAÇAO : Prefeito de Municipal de Joinville
ASSINATURA PREFEITO MUNICIPAL :
PROJETO : Nathalia de Souza Zattar, Arquiteta e Urbanista CAU A69107-0
Tábata Yumi Fujioka, Arquiteta e Urbanista CAU A40955-3
ASSINATURA RESPONSÁVEL PELO PROJETO :
EXECUÇÃO :
ASSINATURA RESPONSÁVEL PELA EXECUÇÃO:

Prancha

Informações	CONTEÚDO DA PRANCHA	NÚMERO PR.
Desenho: Nathalia/ Tábata Nome do Arquivo: Escala: Indicada Data: Março de 2015	DETALHES	07/08

FECHAMENTO EXISTENTE
CONSTRUÇÃO DA PLATIBANDA EM ALVENARIA
CONSTRUÇÃO DA PLATIBANDA EM ALVENARIA
FECHAMENTO EM TELHA DE POLICARBONATO TRANSLÚCIDO TRAPEZOIDAL
FECHAMENTO EM TELHA ALUZINCO TRAPEZOIDAL PÓS PINTADA NA COR VERMELHA NA FACE EXTERNA
CONSTRUÇÃO DA PLATIBANDA EM ALVENARIA

ELEVAÇÃO LATERAL ESQUERDA
Escala 1/125

LEGENDA PINTURA:

- ☐ TEXTURA ACRÍLICA EM ROLO COM PIGMENTAÇÃO – COR: BRANCO REFERÊNCIA: C0 M0 Y0 K0
- ▨ TEXTURA ACRÍLICA EM ROLO COM PIGMENTAÇÃO – COR: CINZA CLARO REFERÊNCIA: C15 M11 Y7 K0
- ▨ TEXTURA ACRÍLICA EM ROLO COM PIGMENTAÇÃO – COR: CINZA ESCURO REFERÊNCIA: C62 M59 Y50 K26
- 🟥 TEXTURA ACRÍLICA EM ROLO COM PIGMENTAÇÃO – COR: VERMELHO REFERÊNCIA: C20 M100 Y100 K20

OBS.: REFERÊNCIA DO CATÁLOGO PANTONE

CONSTRUÇÃO DA PLATIBANDA EM ALVENARIA
CONSTRUÇÃO DA PLATIBANDA EM ALVENARIA

ELEVAÇÃO LATERAL DIREITA
Escala 1/125

LEGENDA PINTURA:

- ☐ TEXTURA ACRÍLICA EM ROLO COM PIGMENTAÇÃO – COR: BRANCO REFERÊNCIA: C0 M0 Y0 K0
- ▨ TEXTURA ACRÍLICA EM ROLO COM PIGMENTAÇÃO – COR: CINZA CLARO REFERÊNCIA: C15 M11 Y7 K0
- ▨ TEXTURA ACRÍLICA EM ROLO COM PIGMENTAÇÃO – COR: CINZA ESCURO REFERÊNCIA: C62 M59 Y50 K26
- 🟥 TEXTURA ACRÍLICA EM ROLO COM PIGMENTAÇÃO – COR: VERMELHO REFERÊNCIA: C20 M100 Y100 K20

OBS.: REFERÊNCIA DO CATÁLOGO PANTONE

FECHAMENTO EM TELHA ALUZINCO TRAPEZOIDAL PÓS PINTADA NA COR VERMELHA NA FACE EXTERNA
FECHAMENTO EM TELHA DE POLICARBONATO TRANSLÚCIDO TRAPEZOIDAL
FECHAMENTO EM TELHA ALUZINCO TRAPEZOIDAL PÓS PINTADA NA COR VERMELHA NA FACE EXTERNA
FECHAMENTO EM TELHA DE POLICARBONATO TRANSLÚCIDO TRAPEZOIDAL
CONSTRUÇÃO DA PLATIBANDA EM ALVENARIA

ELEVAÇÃO FUNDOS
Escala 1/125

LEGENDA PINTURA:

- ☐ TEXTURA ACRÍLICA EM ROLO COM PIGMENTAÇÃO – COR: BRANCO REFERÊNCIA: C0 M0 Y0 K0
- ▨ TEXTURA ACRÍLICA EM ROLO COM PIGMENTAÇÃO – COR: CINZA CLARO REFERÊNCIA: C15 M11 Y7 K0
- ▨ TEXTURA ACRÍLICA EM ROLO COM PIGMENTAÇÃO – COR: CINZA ESCURO REFERÊNCIA: C62 M59 Y50 K26
- 🟥 TEXTURA ACRÍLICA EM ROLO COM PIGMENTAÇÃO – COR: VERMELHO REFERÊNCIA: C20 M100 Y100 K20

OBS.: REFERÊNCIA DO CATÁLOGO PANTONE

APROVAÇÃO

Associação de Municípios do Nordeste do Estado de Santa Catarina
89216-000 - JOINVILLE - SC - Rua Max Colin, 1843 - América - Fone: 0**47 433-3927
ASSESSORIA E COORDENADORIA DE PLANEJAMENTO URBANO, MUNICIPAL E REGIONAL
home page : www.amunesc.org.br CREA SC 48.825-4

Equipe Técnica:
Arquitetas TÁBATA YUMI FUJIOKA
MARCIA BITTENCOURT VARGAS
NATHALIA DE SOUZA ZATTAR
Engenheiras Civis DEBORA TONINI
FABÍOLA BARBI DE ALMEIDA CONSTANTE
NÁDIA WERNER
Técnico em Edificações MARCOS STADELHOFER

Projeto
CENTRO ESPORTIVO MUNICIPAL - ARENA JOINVILLE
PROJETO ARQUITETÔNICO DE REFORMA

Terreno
PREFEITURA MUNICIPAL DE JOINVILLE
Endereço : RUA INÁCIO BASTOS Nº1084, BUCAREIN - JOINVILLE/SC.

Identificações e Assinaturas
ADMINISTRAÇAO : Prefeito de Municipal de Joinville
ASSINATURA PREFEITO MUNICIPAL :
PROJETO : Nathalia de Souza Zattar
Arquiteta e Urbanista CAU A69107-0
Tábata Yumi Fujioka
Arquiteta e Urbanista CAU A40955-3
ASSINATURA RESPONSÁVEL PELO PROJETO :
EXECUÇÃO :
ASSINATURA RESPONSÁVEL PELA EXECUÇÃO:

Prancha

Informações	CONTEÚDO DA PRANCHA	NÚMERO PR.
Desenho: Nathalia/ Tábata Nome do Arquivo: Escala: Indicada Data: Março de 2015	ELEVAÇÃO LATERAL ESQUERDA ELEVAÇÃO FUNDOS ELEVAÇÃO LATERAL DIREITA	08/08