




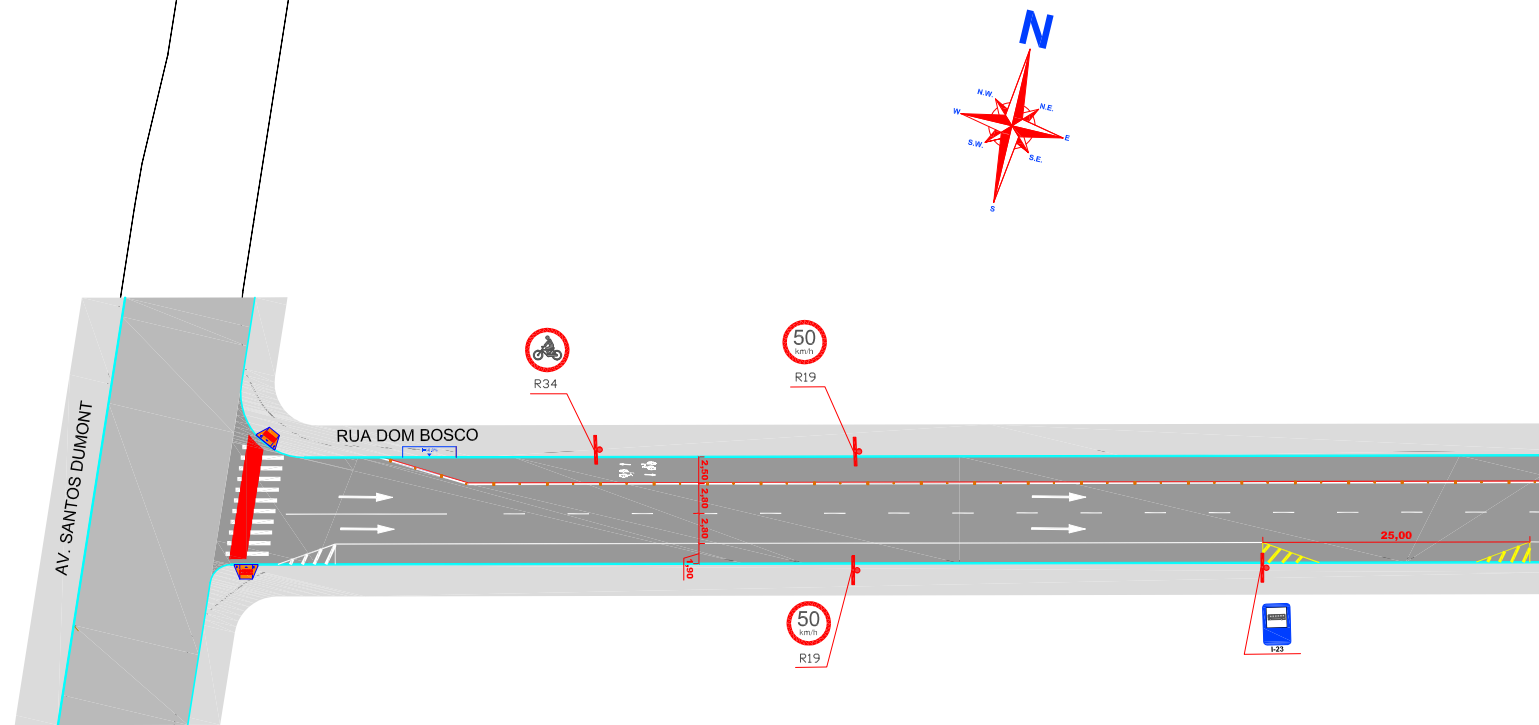


 PREFEITURA MUNICIPAL DE JOINVILLE SECRETARIA DE INFRAESTRUTURA URBANA UNIDADE DE BANCO DE PROJETOS Rua Saguaçu, 265 Saguaçu, Joinville - SC CEP: 89221-010 (47) 3433-5024	Código: UBP/ I-PAVDB-S-R0/17-08-IV	Projeto: PAVIMENTAÇÃO RUA DOM BOSCO PROJETO DE SINALIZAÇÃO VIÁRIA	
	Requerente: SEINFRA	Conteúdo: SINALIZAÇÃO HORIZONTAL E VERTICAL	Núm. Prancha: 01/08
	Autor: Eng. Mario Palegini Neto CAU/SC A31724-1	Ass.: _____	Escala: 1/500
	Ass.: _____	Ass.: _____	
Desenhista CAD: Costódio / Aguinaldo		Data: JULHO/2017	

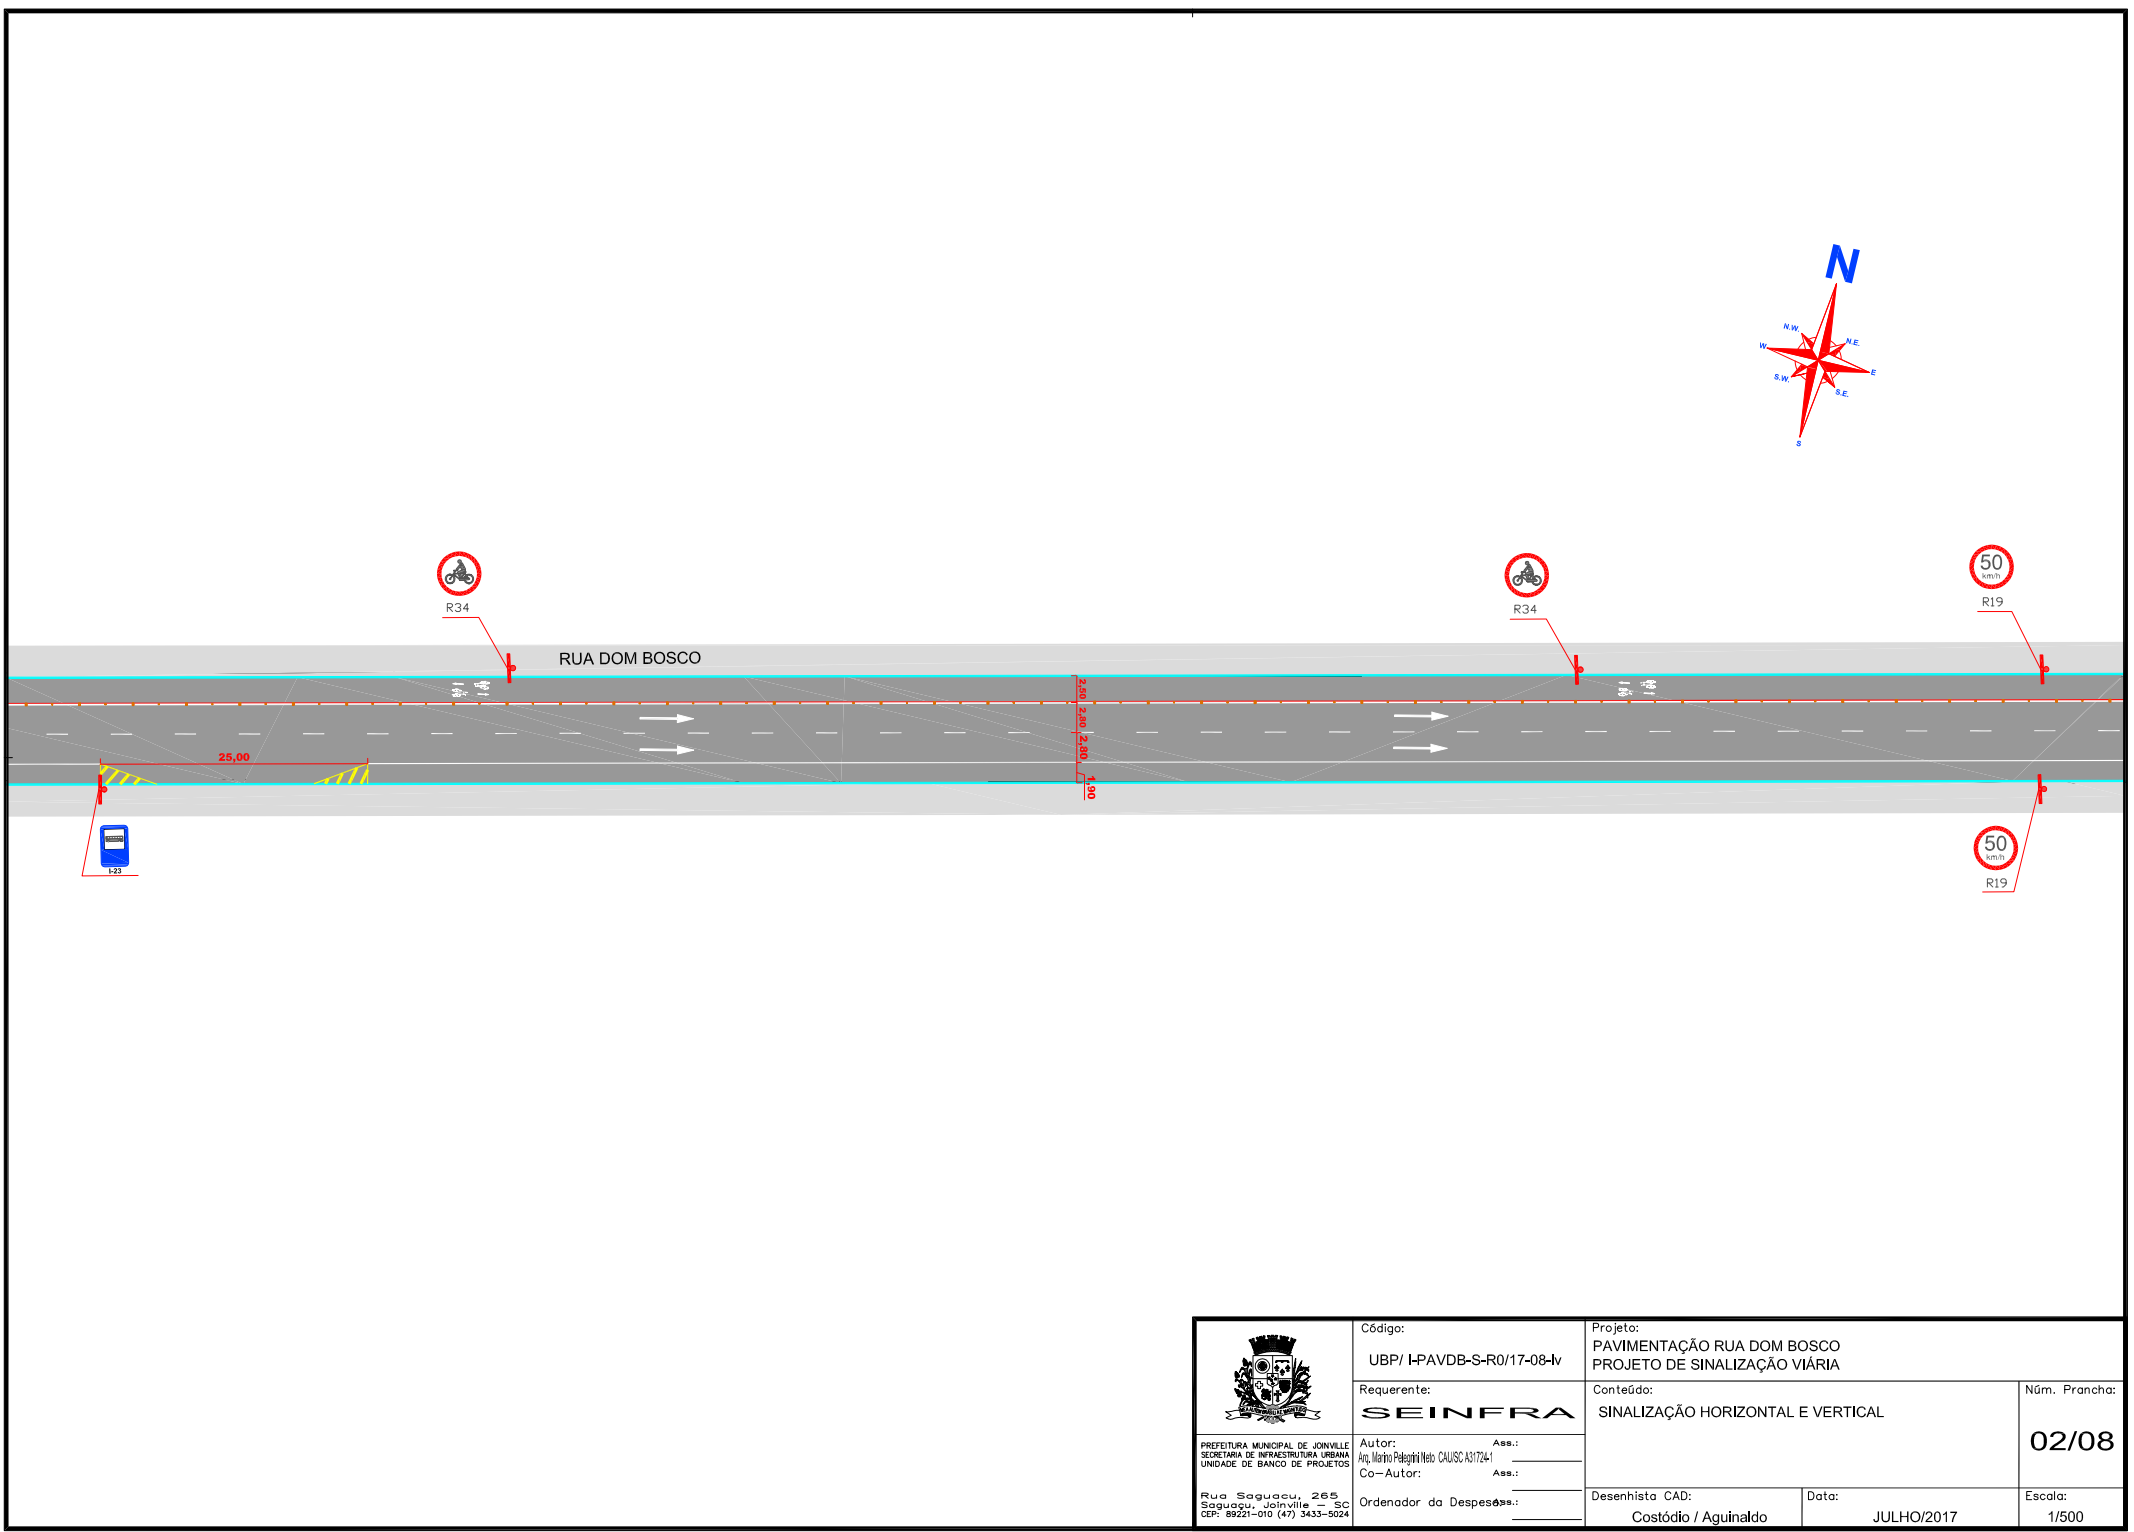

 PREFEITURA MUNICIPAL DE JOINVILLE SECRETARIA DE INFRAESTRUTURA URBANA UNIDADE DE BANCO DE PROJETOS Rua Saguacu, 265 Saguacu, Joinville - SC CEP: 89221-010 (47) 3433-5024	Código: UBP/ I-PAVDB-S-R0/17-08-iv	Projeto: PAVIMENTAÇÃO RUA DOM BOSCO PROJETO DE SINALIZAÇÃO VIÁRIA	
	Requerente: SEINFRA	Conteúdo: SINALIZAÇÃO HORIZONTAL E VERTICAL	Núm. Prancha: 02/08
	Autor: Eng. Mario Pellegrini Neto CAU/SC A31724-1	Ass.: _____	Desenhista CAD: Costódio / Aguinaldo
	Co-Autor: _____	Ass.: _____	
Ordenador da Despesa: _____		Data: JULHO/2017	Escala: 1/500

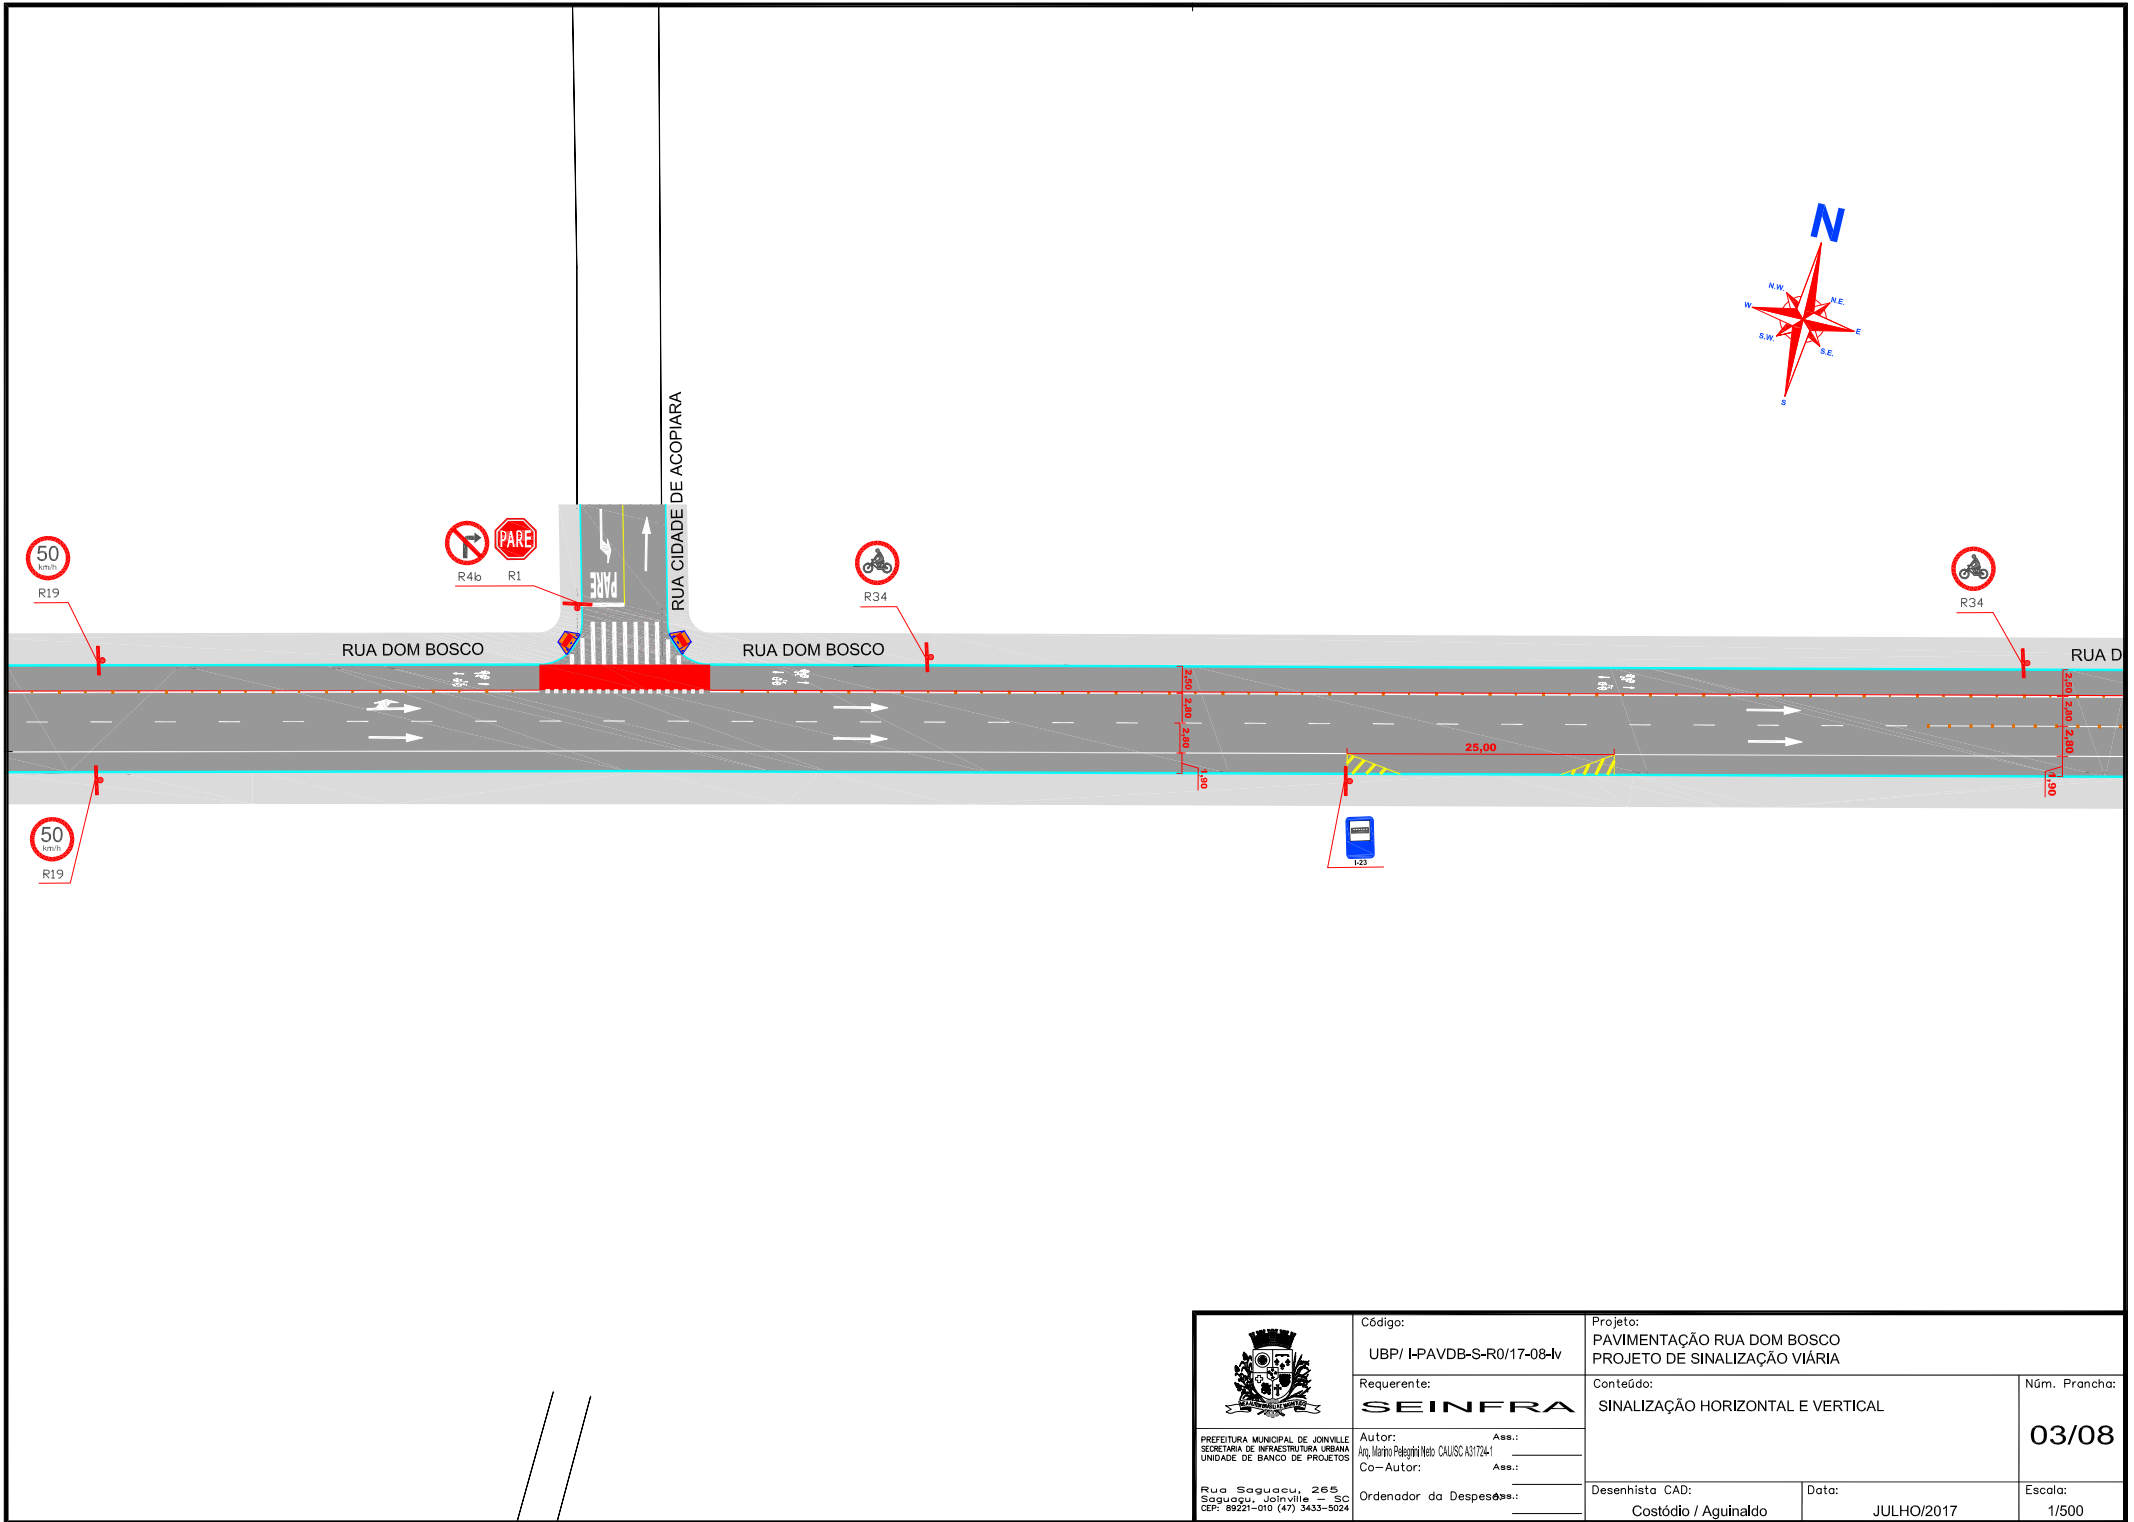

 PREFEITURA MUNICIPAL DE JOINVILLE SECRETARIA DE INFRAESTRUTURA URBANA UNIDADE DE BANCO DE PROJETOS Rua Saguacú, 265 Saguacú, Joinville - SC CEP: 89221-010 (47) 3433-5024	Código: UBP/ I-PAVDB-S-R0/17-08-iv	Projeto: PAVIMENTAÇÃO RUA DOM BOSCO PROJETO DE SINALIZAÇÃO VIÁRIA	
	Requerente: SEINFRA	Conteúdo: SINALIZAÇÃO HORIZONTAL E VERTICAL	Núm. Prancha: 03/08
	Autor: Eng. Mario Pellegrini Neto CAU/SC A31724-1	Ass.:	Desenhista CAD: Costódio / Aguinaldo
	Co-Autor:	Ass.:	
Ordenador da Despesa:		Data: JULHO/2017	Escala: 1/500

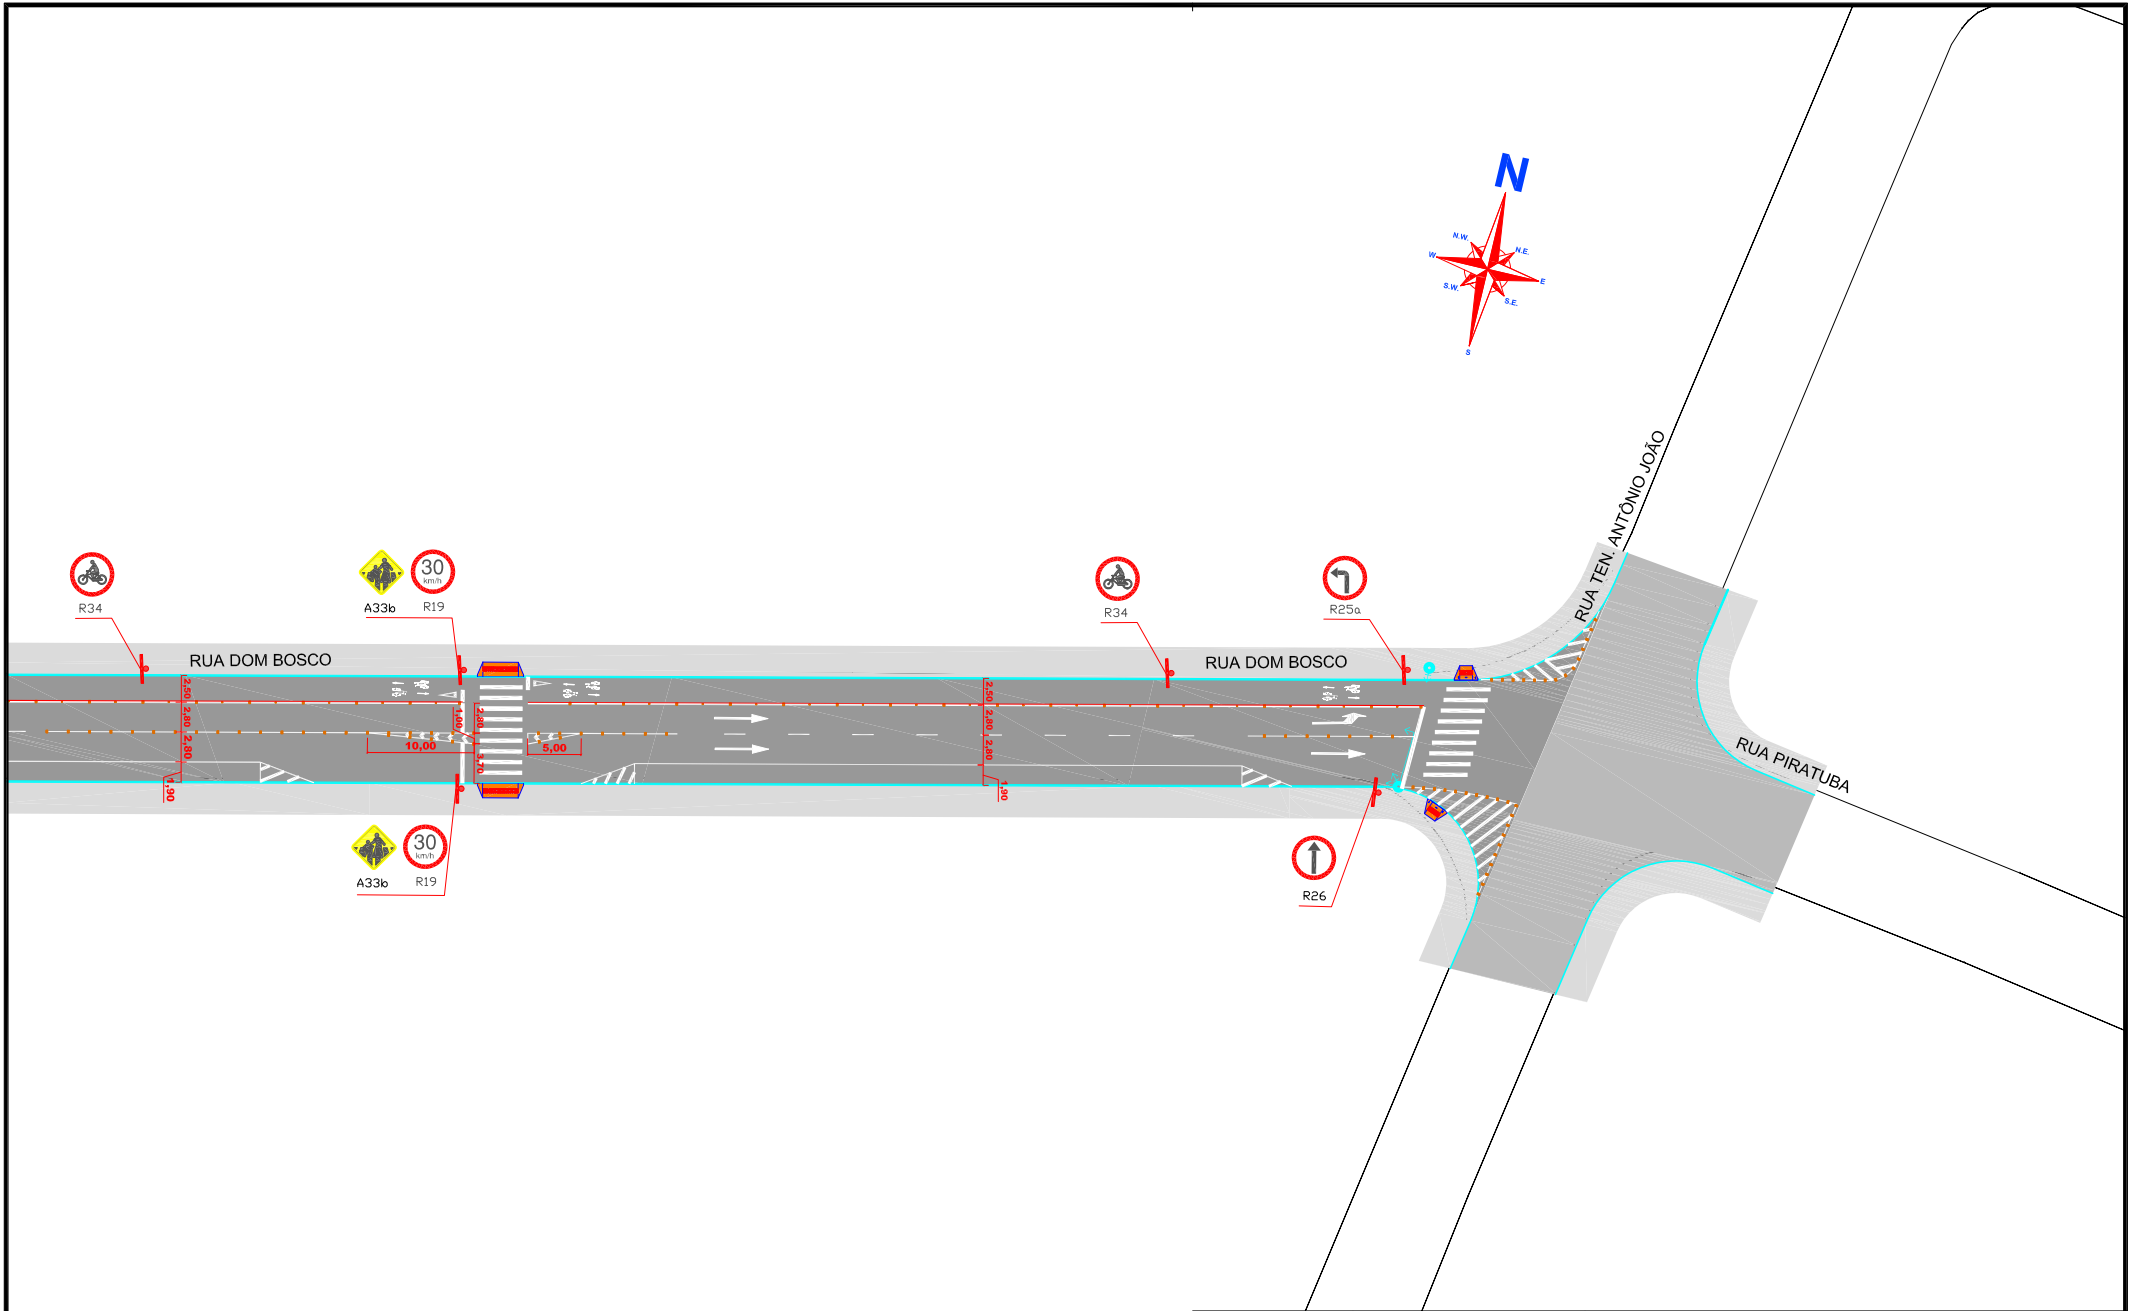



 PREFEITURA MUNICIPAL DE JOINVILLE SECRETARIA DE INFRAESTRUTURA URBANA UNIDADE DE BANCO DE PROJETOS Rua Saguacu, 265 Saguacu, Joinville - SC CEP: 89221-010 (47) 3433-5024	Código: UBP/ I-PAVDB-S-R0/17-08-iv		Projeto: PAVIMENTAÇÃO RUA DOM BOSCO PROJETO DE SINALIZAÇÃO VIÁRIA	
	Requerente: SEINFRA		Conteúdo: SINALIZAÇÃO HORIZONTAL E VERTICAL	
	Autor: _____ Ass.: _____ Arq. Mario Palegini Neto CAU/SC A31724-1 Co-Autor: _____ Ass.: _____		Núm. Prancha: 04/08	
	Ordenador da Despesa: _____		Desenhista CAD: Costódio / Aguinaldo	Data: JULHO/2017

PLACAS DE REGULAMENTAÇÃO		
MODELO / CÓDIGO	PINTURA	DIMENSÕES
	FUNDO: VERMELHA ORLA INT.: BRANCA ORLA EXT.: VERMELHA LEGENDA: BRANCA	L: 0,35m A=0,60m ²
R-1/PARADA OBRIGATÓRIA = 1 UNIDADE		
	FUNDO: BRANCA SÍMBOLO: PRETA ORLA: VERMELHA LEGENDA: PRETA	ø: 0,50m A=0,20m ²
R-25a/VIRE À ESQUERDA = 1 UNIDADE		
	FUNDO: BRANCA SÍMBOLO: PRETA ORLA: VERMELHA LEGENDA: PRETA	ø: 0,50m A=0,20m ²
R-4b/PROIBIDO VIRAR À DIREITA = 1 UNIDADE		
	FUNDO: BRANCA ORLA: VERMELHA LEGENDA: PRETA	ø: 0,50m A=0,20m ²
R-19/50km/h = 4 UNIDADES		
	FUNDO: BRANCA ORLA: VERMELHA LEGENDA: PRETA	ø: 0,50m A=0,20m ²
R-19/30km/h = 2 UNIDADES		

PLACAS DE REGULAMENTAÇÃO		
MODELO / CÓDIGO	PINTURA	DIMENSÕES
	FUNDO: BRANCA SÍMBOLO: PRETA ORLA: VERMELHA LEGENDA: PRETA	ø: 0,50m A=0,20m ²
R-26/SIGA EM FRENTE = 1 UNIDADE		
	FUNDO: BRANCA SÍMBOLO: PRETA ORLA: VERMELHA LEGENDA: PRETA	ø: 0,50m A=0,20m ²
R-34/CIRCULAÇÃO EXCLUSIVA DE BICICLETAS = 6 UNIDADES		



PLACAS DE ADVERTÊNCIA		
MODELO / CÓDIGO	PINTURA	DIMENSÕES
	FUNDO: AMARELO ORLA INT.: PRETO ORLA EXT.: AMARELO LEGENDA: PRETA SÍMBOLO: PRETA	L: 0,60m A=0,36m ²
A - 33b/PASSAGEM SINALIZADA DE ESCOLARES = 2 UNIDADES		

PLACAS DE INDICAÇÃO		
MODELO / CÓDIGO	PINTURA	DIMENSÕES
	FUNDO: AZUL ORLA INT.: BRANCO ORLA EXT.: AZUL LEGENDA: PRETA	L: 0,60m L: 0,40m A=0,24m ²
I-23/ PARADA DE ÔNIBUS = 2 UNIDADES		

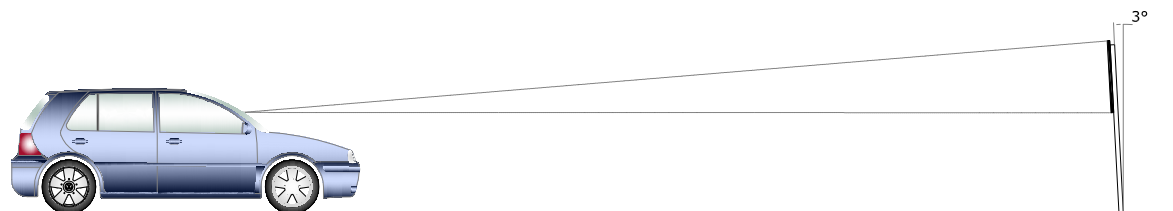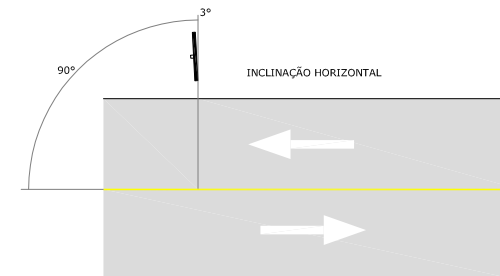


INCLINAÇÃO VERTICAL


 PREFEITURA MUNICIPAL DE JOINVILLE SECRETARIA DE INFRAESTRUTURA URBANA UNIDADE DE BANCO DE PROJETOS Rua Saguacú, 265 Saguacú, Joinville - SC CEP: 89221-010 (47) 3433-5024	Código: UBP/ I-PAVDB-S-R0/17-08-iv	Projeto: PAVIMENTAÇÃO RUA DOM BOSCO PROJETO DE SINALIZAÇÃO VIÁRIA	
	Requerente: SEINFRA	Conteúdo: SINALIZAÇÃO HORIZONTAL E VERTICAL DETALHES	Núm. Prancha: 05/08
	Autor: Eng. Mario Pellegrini Neto CAU/SC A31724-1	Ass.: _____	
	Co-Autor:	Ass.: _____	
	Ordenador da Despesa:	Ass.: _____	
	Desenhista CAD: Costódio / Aguinaldo	Data: JULHO/2017	Escala: SEM ESCALA

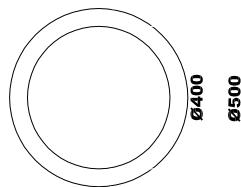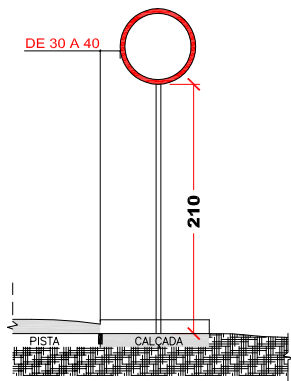

DETALHE DA PLACA
DE FORMA CIRCULAR

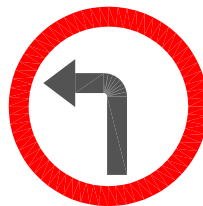



R-25a

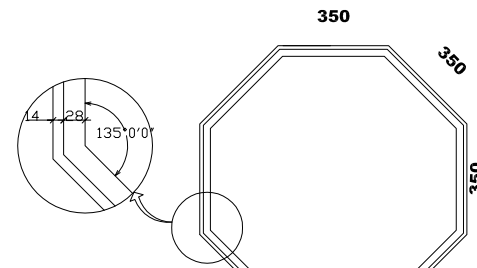

DETALHE DA PLACA
DE FORMA OCTOGONAL




R-1

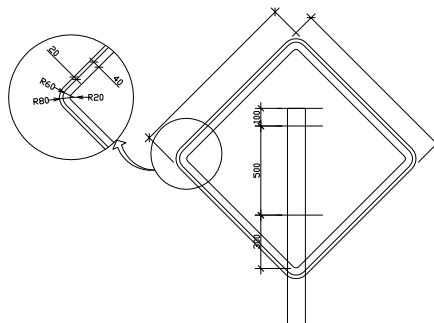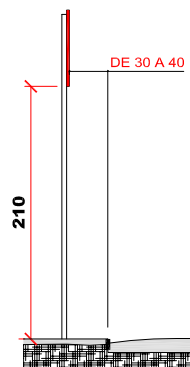

DETALHE DA PLACA
DE FORMA QUADRADA




A-33b

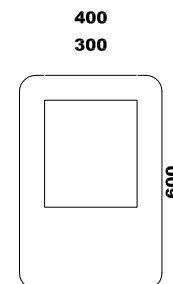


DETALHE DA PLACA
DE INDICAÇÃO




I-23

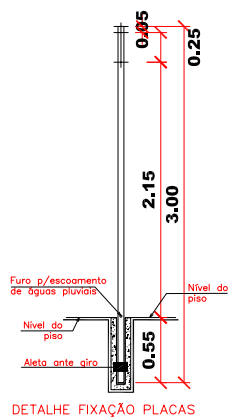


DETALHE FIXAÇÃO PLACAS

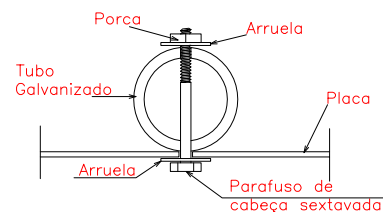

DETALHE DE
FIXAÇÃO DA PLACA

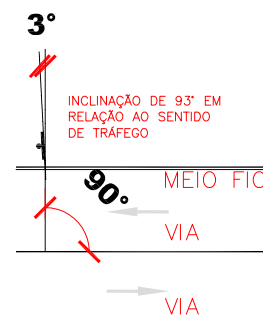


DETALHE DE POSICIONAMENTO
EM RELAÇÃO A VIA

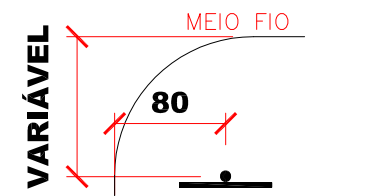


PLANTA DE IMPLANTAÇÃO

 PREFEITURA MUNICIPAL DE JOINVILLE SECRETARIA DE INFRAESTRUTURA URBANA UNIDADE DE BANCO DE PROJETOS Rua Saguaçu, 265 Saguaçu, Joinville - SC CEP: 89221-010 (47) 3433-5024	Código: UBP/ I-PAVDB-S-R0/17-08-iv	Projeto: PAVIMENTAÇÃO RUA DOM BOSCO PROJETO DE SINALIZAÇÃO VIÁRIA	
	Requerente: SEINFRA	Conteúdo: SINALIZAÇÃO HORIZONTAL E VERTICAL DETALHES	Núm. Prancha: 06/08
	Autor: Arq. Maria Pellegrini Neto CAU/SC A31724-1	Ass.: _____	Escala: SEM ESCALA
	Co-Autor: _____	Ass.: _____	
Ordenador da Despesa: _____		Desenhista CAD: Costódio / Aguinaldo	Data: JULHO/2017


DETALHE A
LINHA SIMPLES CONTÍNUA BRANCA

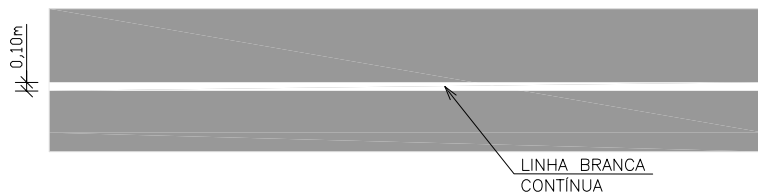



DETALHE B
LINHA SIMPLES SECCIONADA BRANCA (2X4X2)

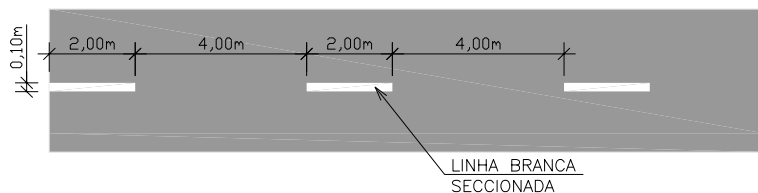

DETALHE E
LINHA SIMPLES CONTÍNUA BRANCA C/ TACHÕES A CADA 2,00m









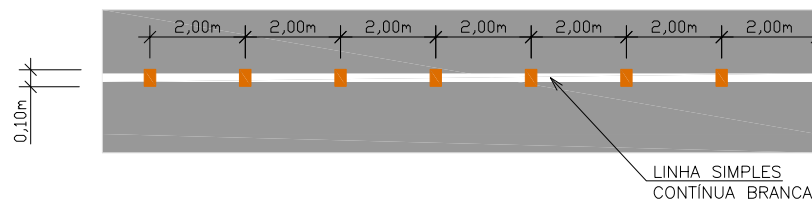


DETALHE I
LINHA DE MARCAÇÃO DE CICLOFAIXA

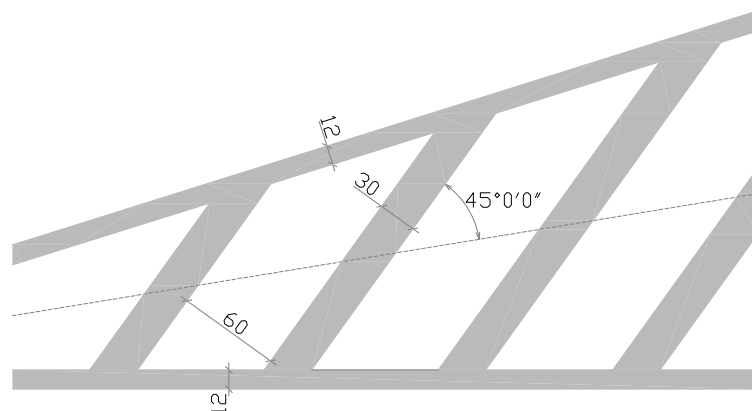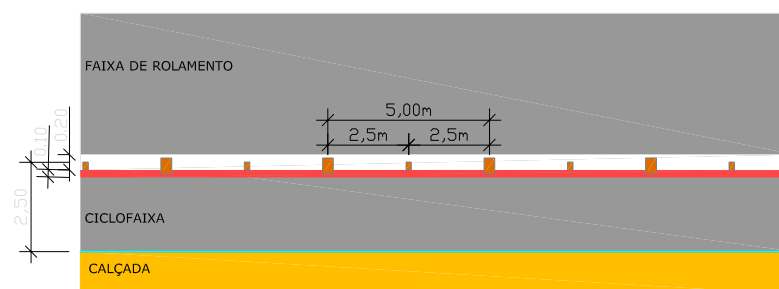

DETALHE DO ZEBRADO
PROTEÇÃO DE ESTACIONAMENTO (BRANCA) E PARADAS DE ÔNIBUS (AMARELA)

 PREFEITURA MUNICIPAL DE JOINVILLE SECRETARIA DE INFRAESTRUTURA URBANA UNIDADE DE BANCO DE PROJETOS Rua Saguacú, 265 Saguacú, Joinville - SC CEP: 89221-010 (47) 3433-5024	Código: UBP/ I-PAVDB-S-R0/17-08-IV	Projeto: PAVIMENTAÇÃO RUA DOM BOSCO PROJETO DE SINALIZAÇÃO VIÁRIA	
	Requerente: SEINFRA	Conteúdo: SINALIZAÇÃO HORIZONTAL E VERTICAL DETALHES	Núm. Prancha: 07/08
	Autor: Arq. Maria Palegini Neto CAUSC A31724-1 Co-Autor:	Desenhista CAD: Costódio / Aguinaldo	Data: JULHO/2017
	Ordenador da Despesa:		Escala: SEM ESCALA

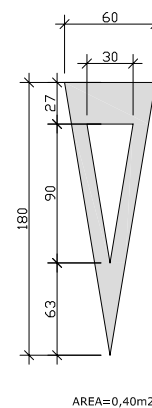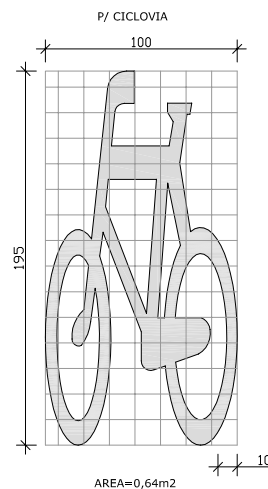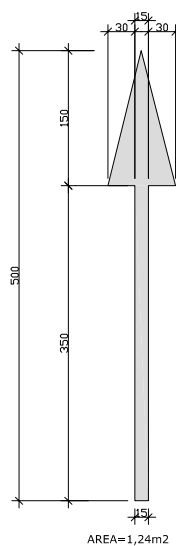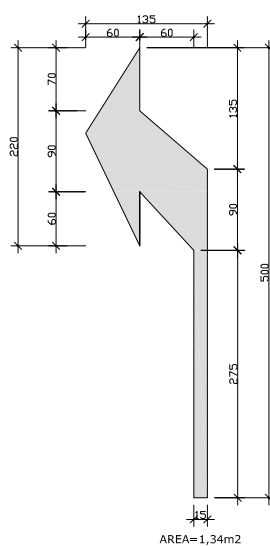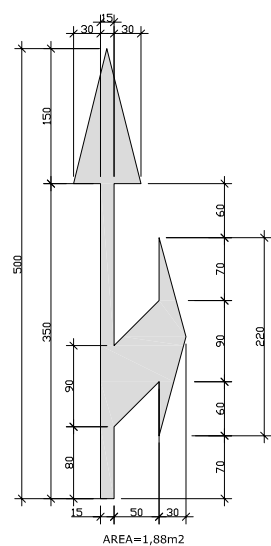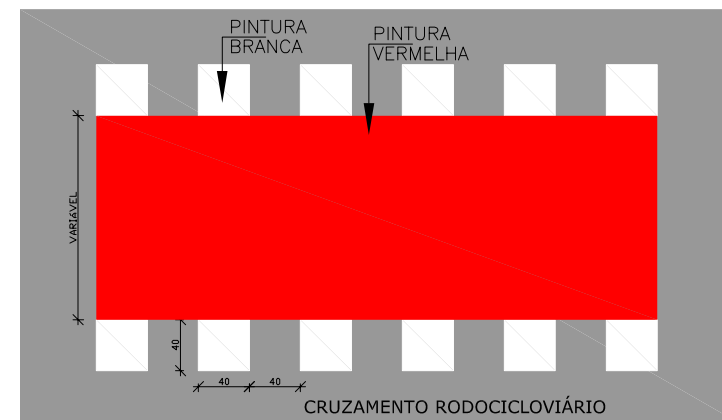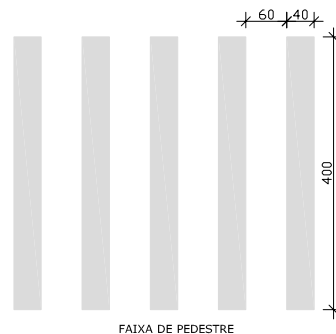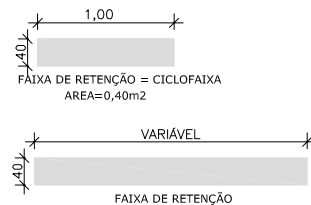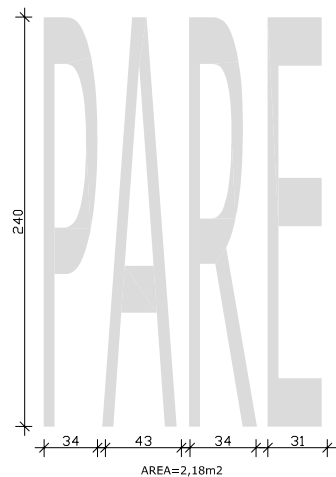

 PREFEITURA MUNICIPAL DE JOINVILLE SECRETARIA DE INFRAESTRUTURA URBANA UNIDADE DE BANCO DE PROJETOS Rua Saguacú, 265 Saguacú, Joinville - SC CEP: 89221-010 (47) 3433-5024	Código: UBP/ I-PAVDB-S-R0/17-08-iv	Projeto: PAVIMENTAÇÃO RUA DOM BOSCO PROJETO DE SINALIZAÇÃO VIÁRIA	
	Requerente: SEINFRA	Conteúdo: SINALIZAÇÃO HORIZONTAL E VERTICAL DETALHES	Núm. Prancha: 08/08
	Autor: Arq. Maria Palegini Neto CAUSC A31724-1 Co-Autor:	Ass.: Ass.:	
	Ordenador da Despesa:	Desenhista CAD: Costódio / Aguinaldo	Data: JULHO/2017 Escala: SEM ESCALA