

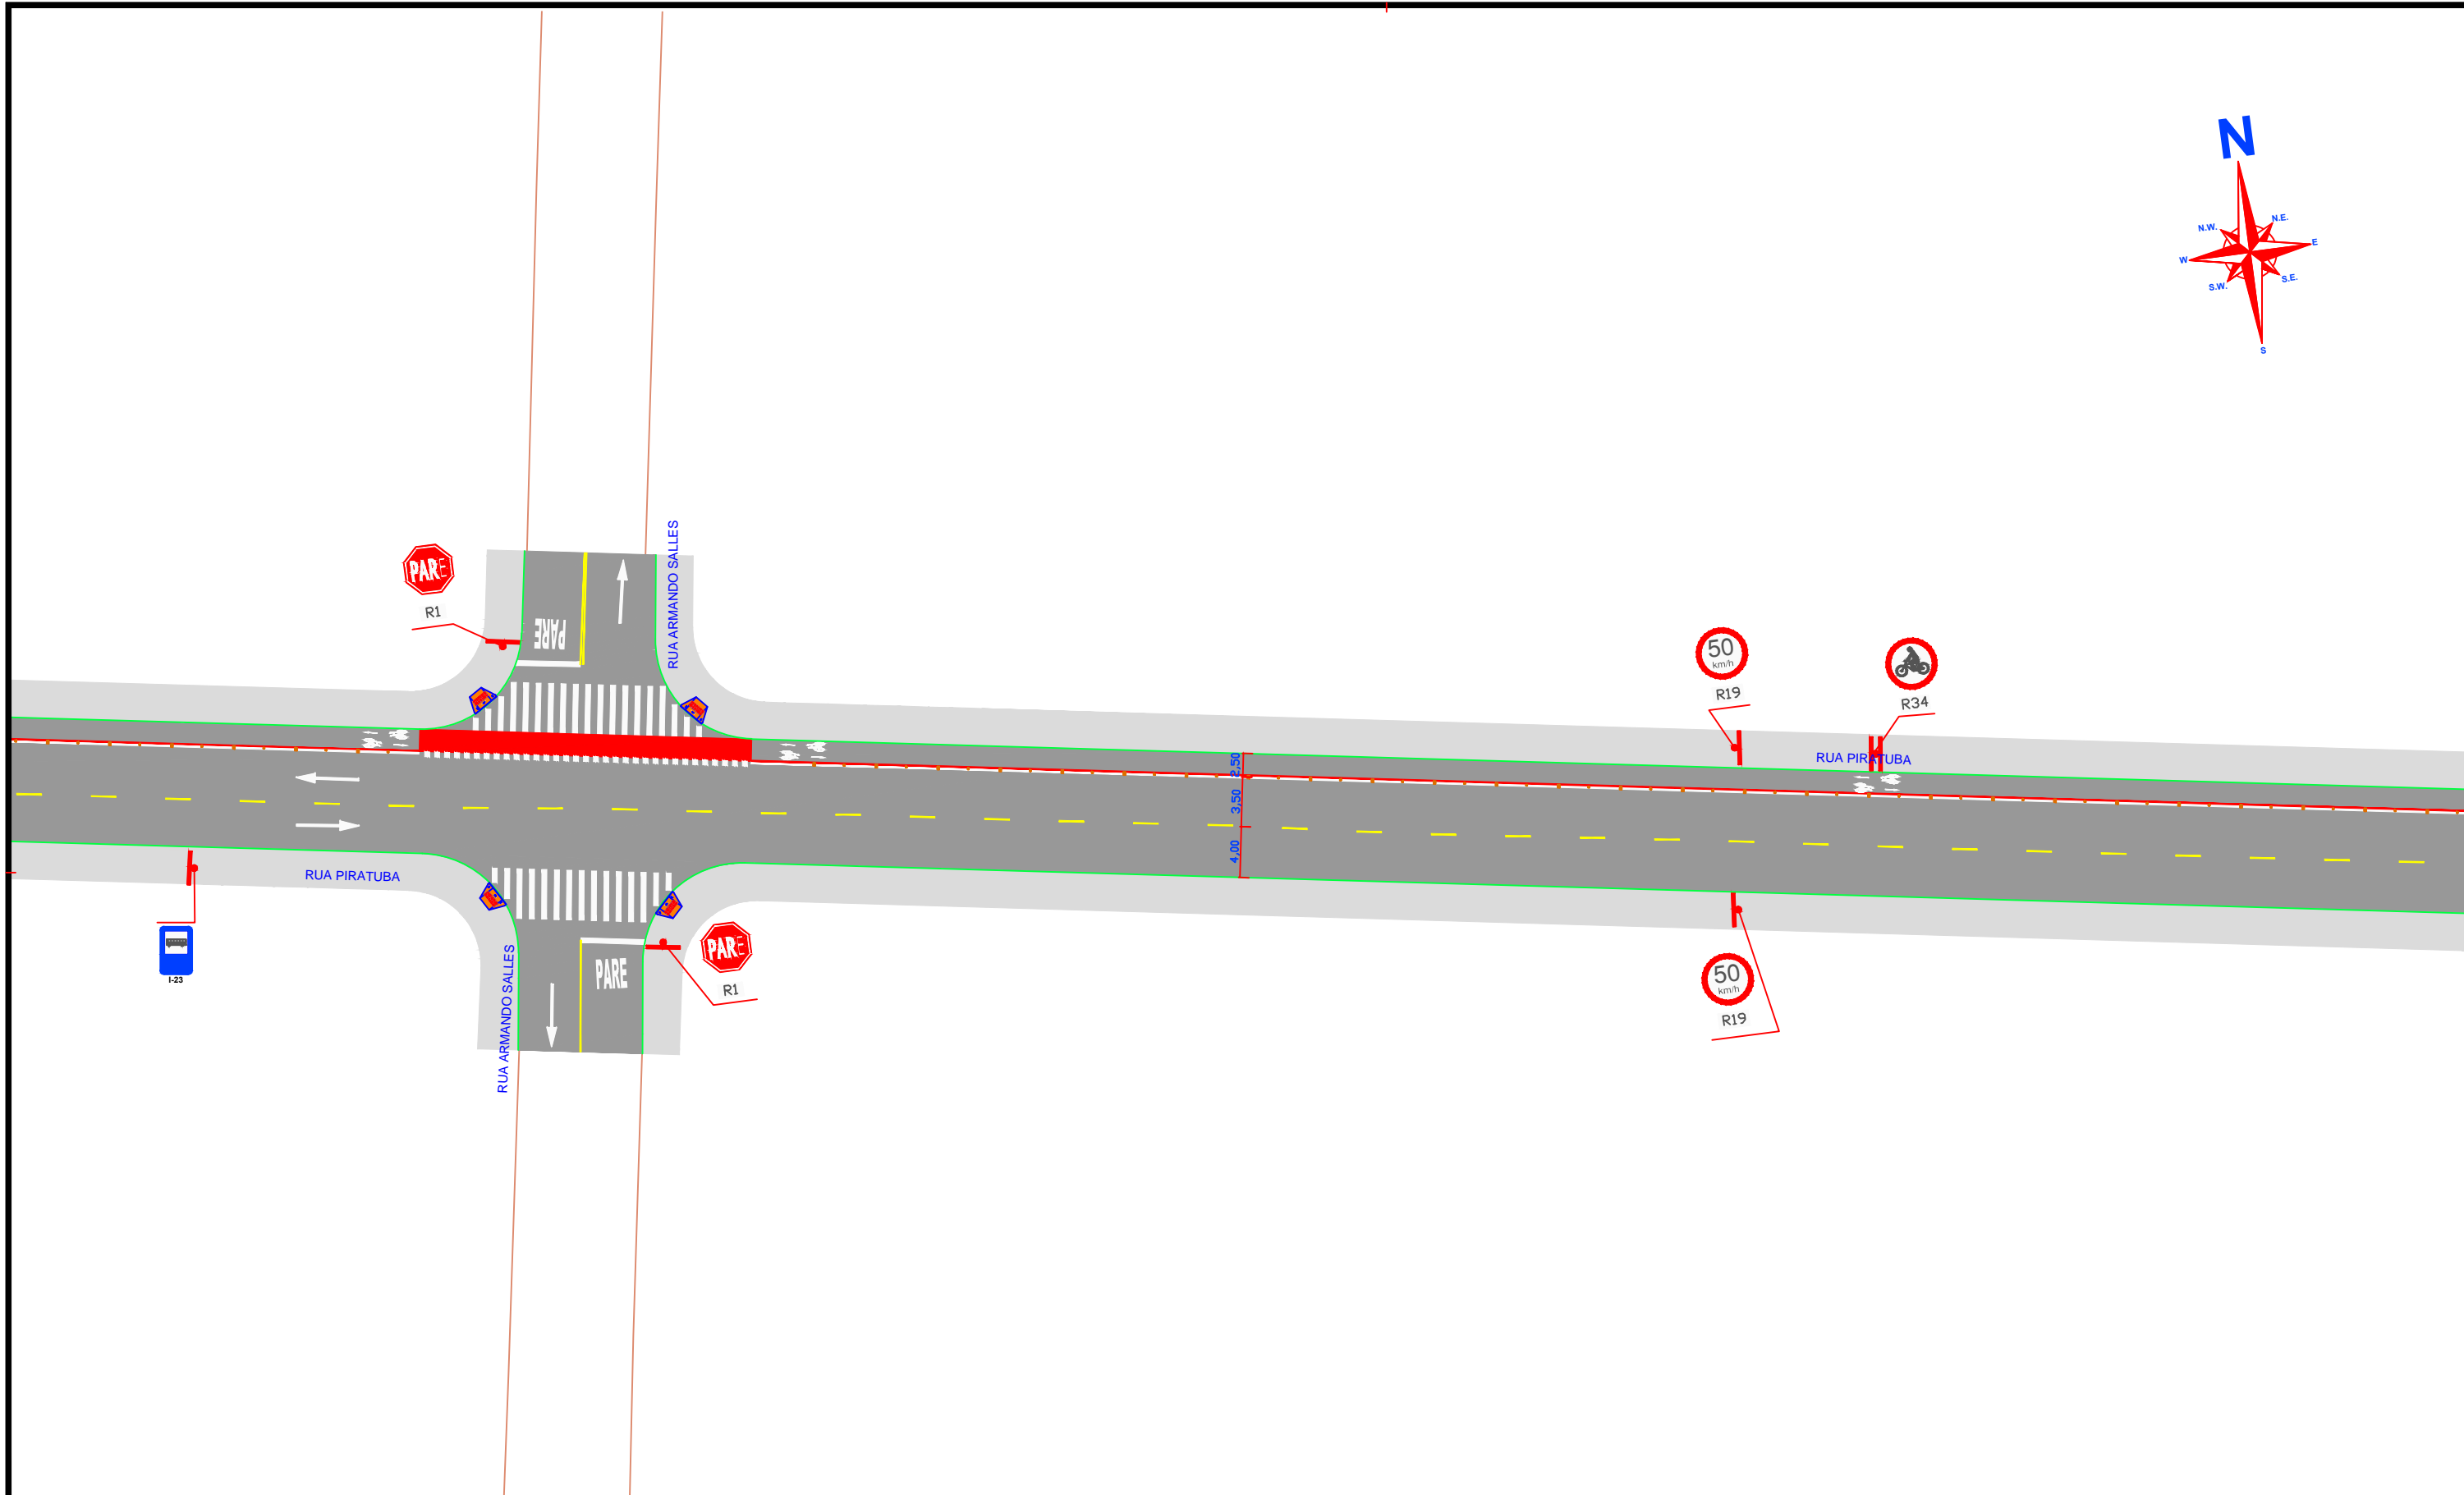




FUNDAÇÃO INSTITUTO DE PESQUISA E PLANEJAMENTO PARA O DESENVOLVIMENTO SUSTENTÁVEL DE JOINVILLE Av. Hermann August Lepper, 10 Joinville, SC - CEP 89.221-000 Tel. (0+47) 3431-3216 Fax (0+47) 3422-7333 Email: ipju@ipju.sc.gov.br	SINALIZAÇÃO		Nome da Obra / Endereço: RUA PIRATUBA		
	Requerente: <b>IPJU</b>	Proprietário: Prefeitura Municipal de Joinville	Conteúdo: SINALIZAÇÃO HORIZONTAL E VERTICAL		Núm. Prancha: 01 / 09
Autor: ENG. CIVIL GILSON PEROZIN - CREA 41.260-1	Desenho: LIMA	Arq.CAD:	Modificação: 0	Data: Out/14	Escala: 1:500

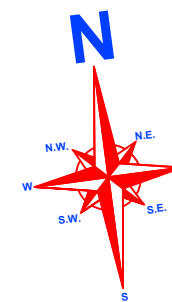



FUNDAÇÃO INSTITUTO DE PESQUISA E PLANEJAMENTO PARA O DESENVOLVIMENTO SUSTENTÁVEL DE JOINVILLE Av. Hermann August Lepper, 10 Joinville, SC - CEP 89.221-000 Tel. (0+47) 3431-3216 Fax (0+47) 3422-7333 Email: ipju@ipju.sc.gov.br	SINALIZAÇÃO		Nome da Obra / Endereço: RUA PIRATUBA		
	Requerente: <b>IPJU</b>	Proprietário: Prefeitura Municipal de Joinville	Conteúdo: SINALIZAÇÃO HORIZONTAL E VERTICAL	Núm. Prancha: 02 / 09	
Autor: ENG. CIVIL GILSON PEROZIN - CREA 41.260-1	Desenho: LIMA	Arq.CAD:	Modificação: 0	Data: Out/14	Escala: 1:500

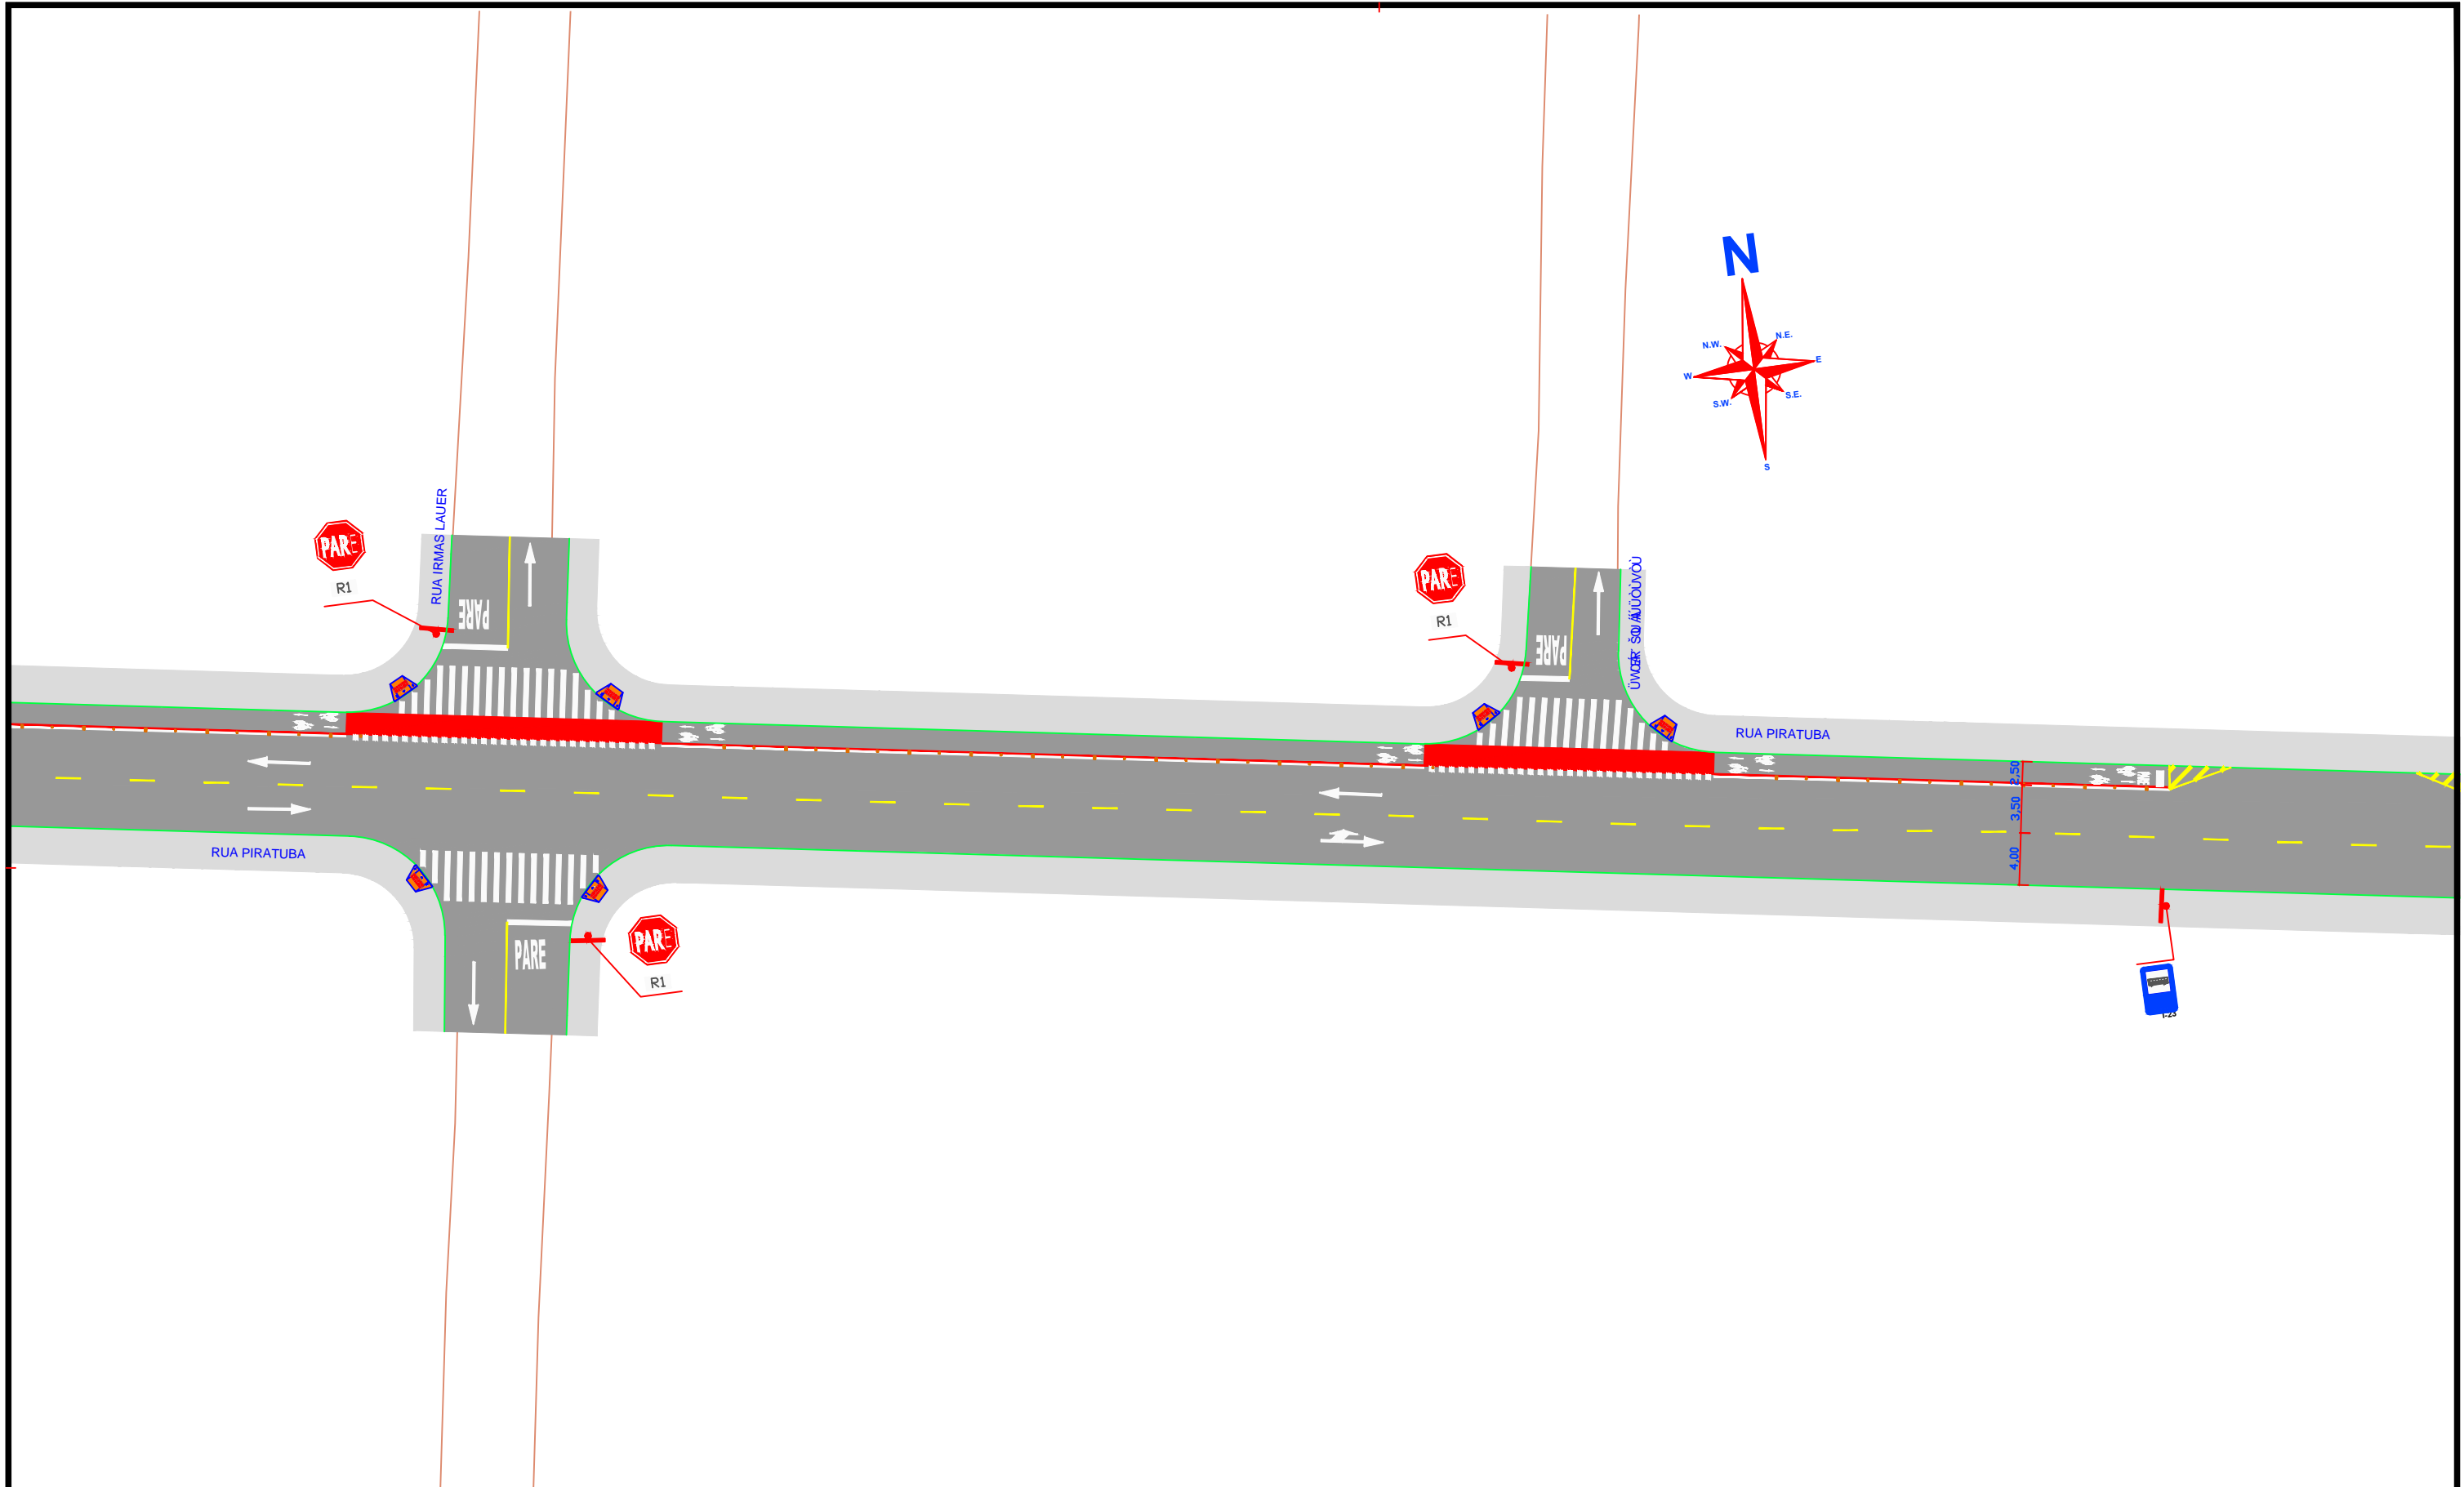



FUNDAÇÃO INSTITUTO DE PESQUISA E PLANEJAMENTO PARA O DESENVOLVIMENTO SUSTENTÁVEL DE JOINVILLE Av. Hermann August Lepper, 10 Joinville, SC - CEP 89.221-000 Tel. (0+47) 3431-3216 Fax (0+47) 3422-7333 Email: ipju@ipju.sc.gov.br	SINALIZAÇÃO		Nome da Obra / Endereço: RUA PIRATUBA		
	Requerente: IPJU	Proprietário: Prefeitura Municipal de Joinville	Conteúdo: SINALIZAÇÃO HORIZONTAL E VERTICAL		Núm. Prancha: 03 / 09
Autor: ENG. CIVIL GILSON PEROZIN - CREA 41.260-1	Desenho: LIMA	Arq.CAD:	Modificação: 0	Data: Out/14	Escala: 1:500

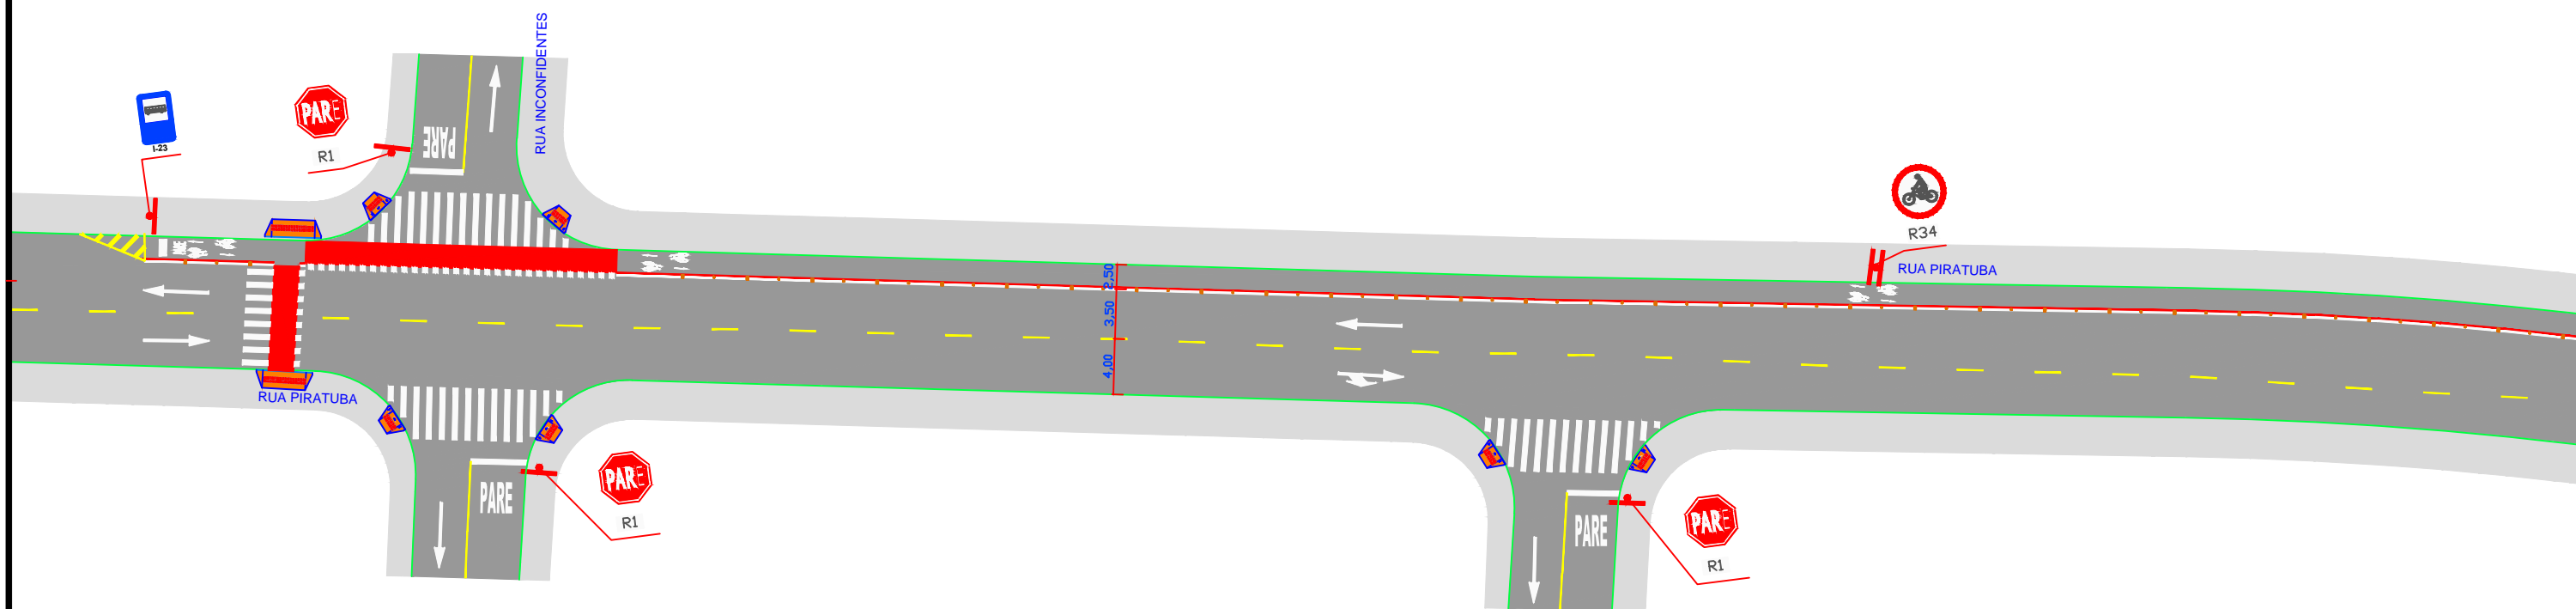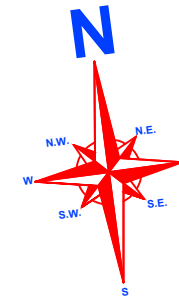



FUNDAÇÃO INSTITUTO DE PESQUISA E PLANEJAMENTO PARA O DESENVOLVIMENTO SUSTENTÁVEL DE JOINVILLE Av. Hermann August Lepper, 10 Joinville, SC - CEP 89.221-000 Tel. (0+47) 3431-3216 Fax (0+47) 3422-7333 Email: ipju@ipju.sc.gov.br	SINALIZAÇÃO		Nome da Obra / Endereço: RUA PIRATUBA		
	Requerente: <b>IPJU</b>	Proprietário: Prefeitura Municipal de Joinville	Conteúdo: SINALIZAÇÃO HORIZONTAL E VERTICAL		Núm. Prancha: 04 / 09
Autor: ENG. CIVIL GILSON PEROZIN - CREA 41.260-1	Desenho: LIMA	Arq.CAD:	Modificação: 0	Data: Out/14	Escala: 1:500

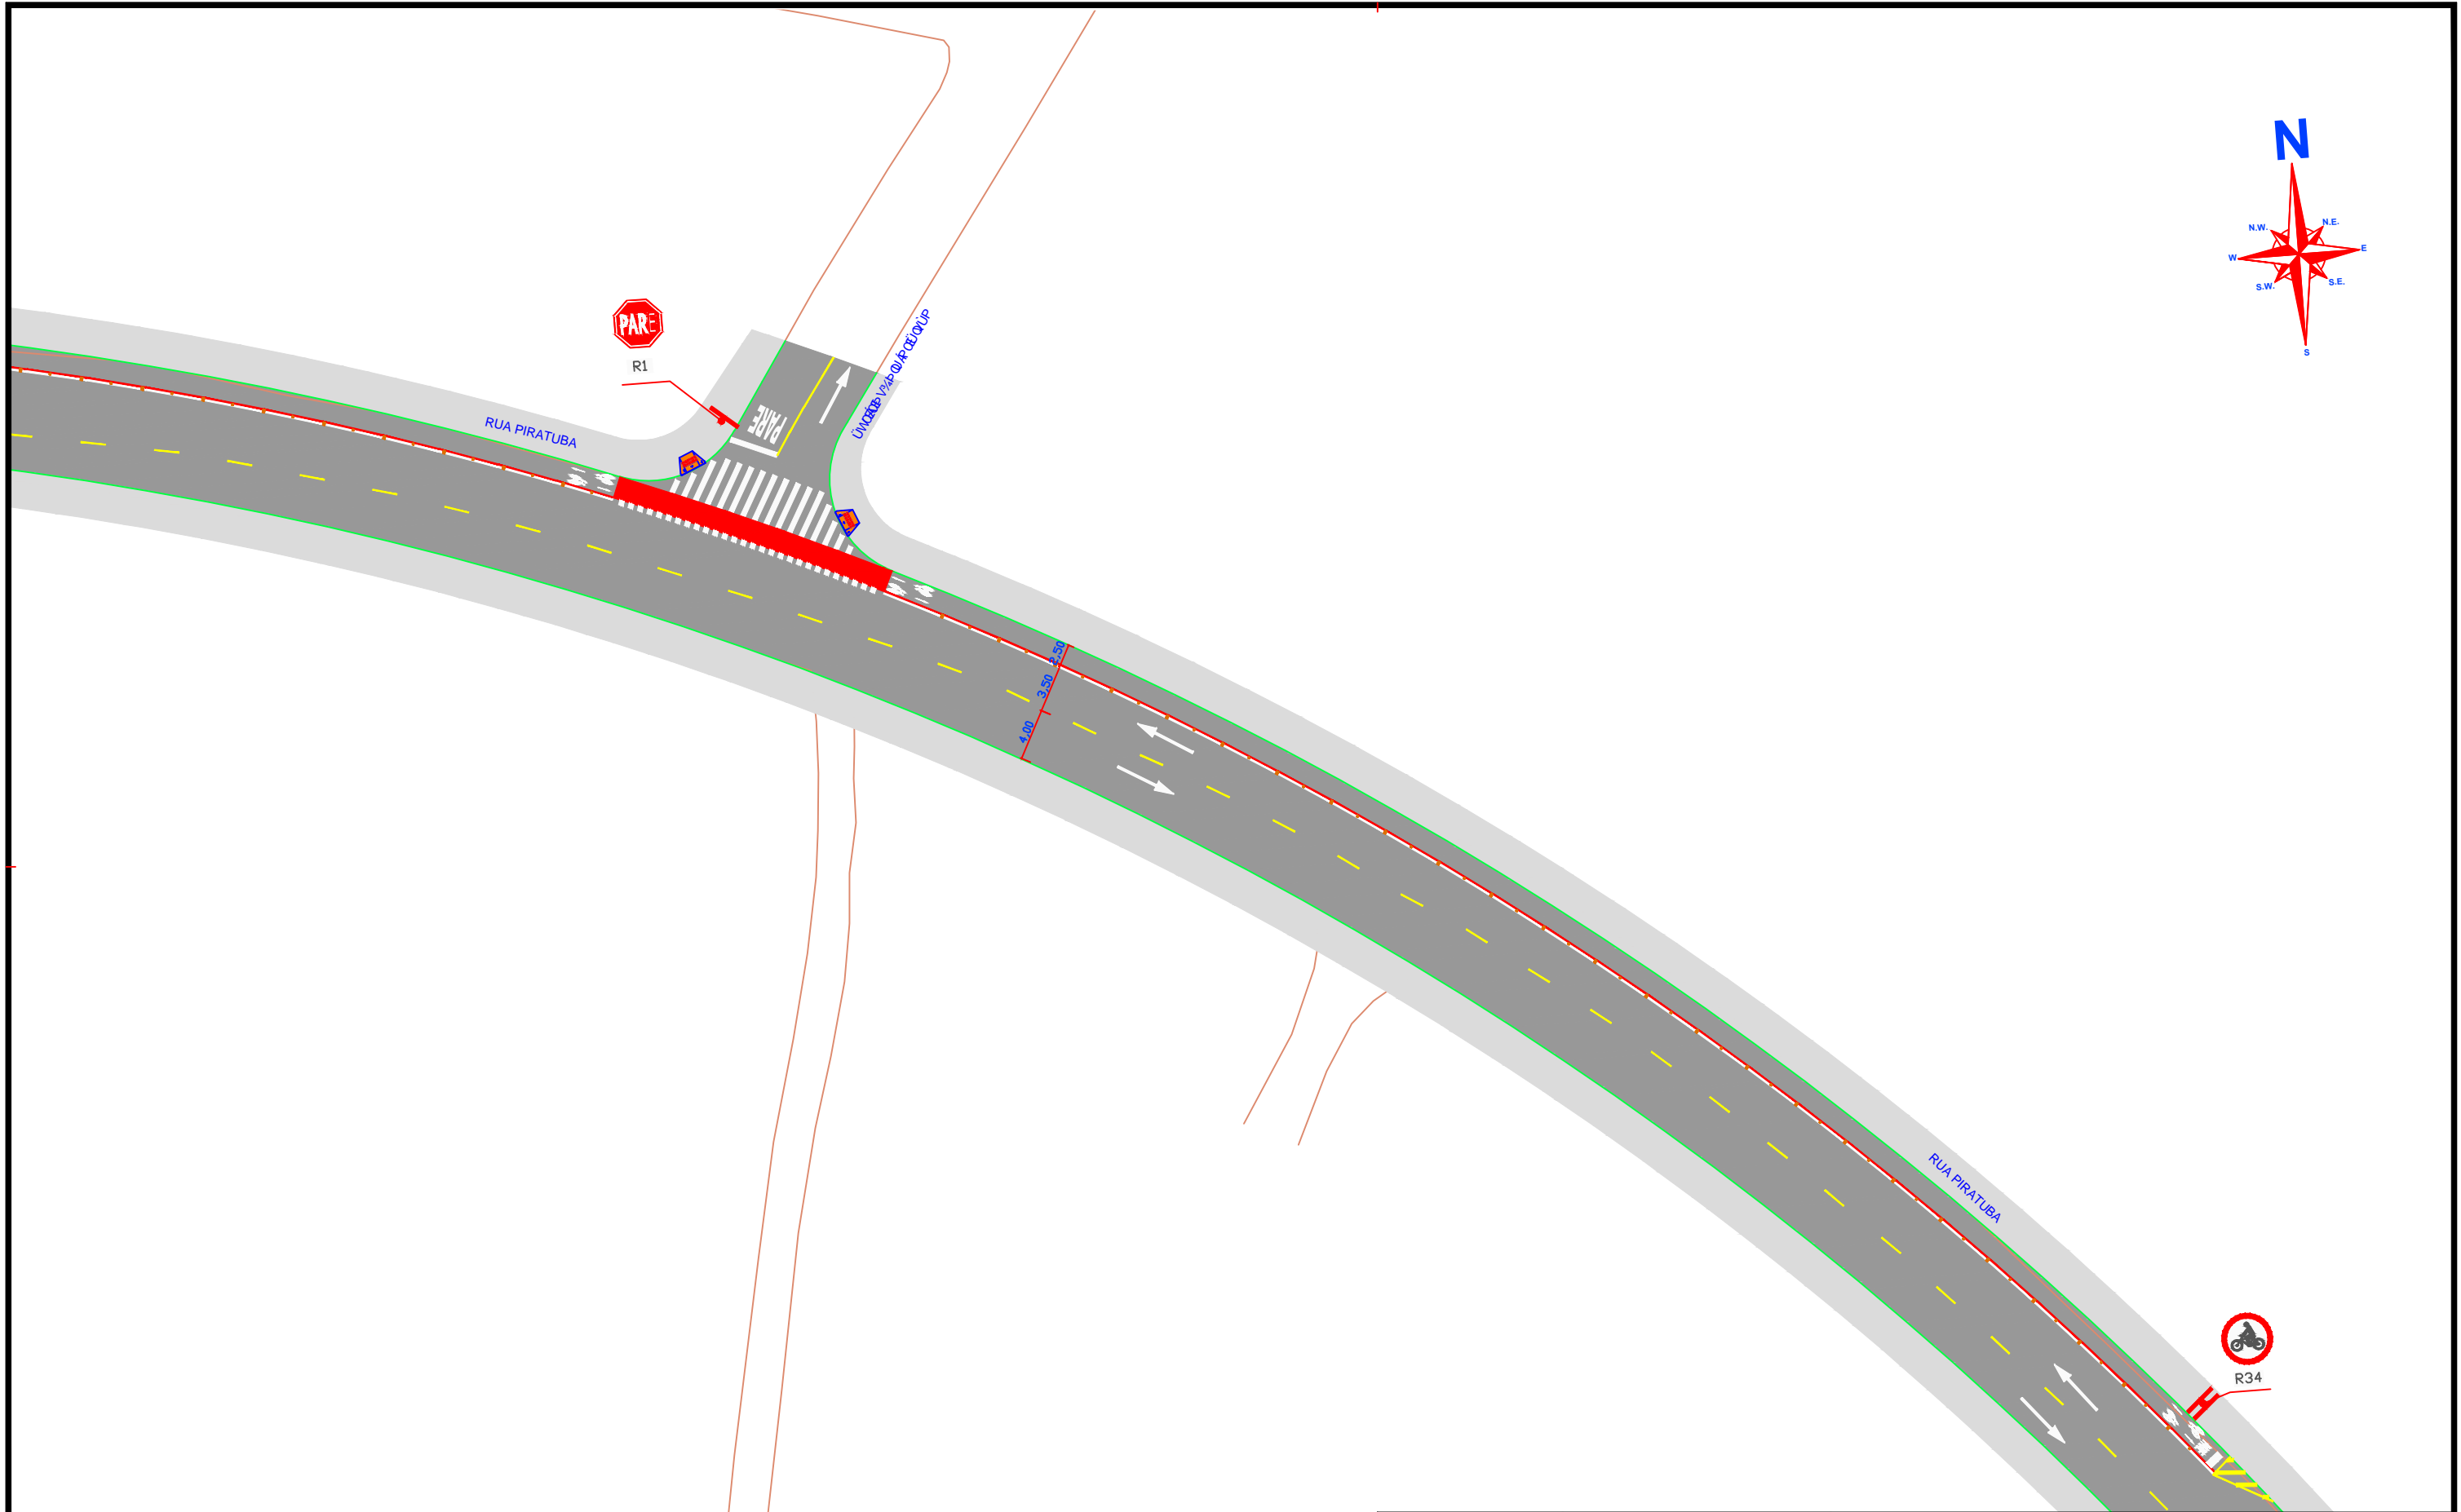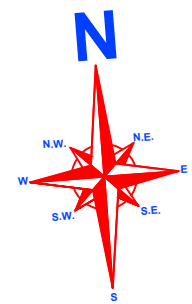



FUNDAÇÃO INSTITUTO DE PESQUISA E PLANEJAMENTO PARA O DESENVOLVIMENTO SUSTENTÁVEL DE JOINVILLE Av. Hermann August Lepper, 10 Joinville, SC - CEP 89.221-000 Tel. (0+47) 3431-3216 Fax (0+47) 3422-7333 Email: ipju@ipju.sc.gov.br	SINALIZAÇÃO		Nome da Obra / Endereço: RUA PIRATUBA		
	Requerente: IPJU	Proprietário: Prefeitura Municipal de Joinville	Conteúdo: SINALIZAÇÃO HORIZONTAL E VERTICAL		
	Autor: ENG. CIVIL GILSON PEROZIN - CREA 41.260-1	Desenho: LMA	Arq.CAD:	Modificação: 0	Data: Out/14
					Escala: 1:500

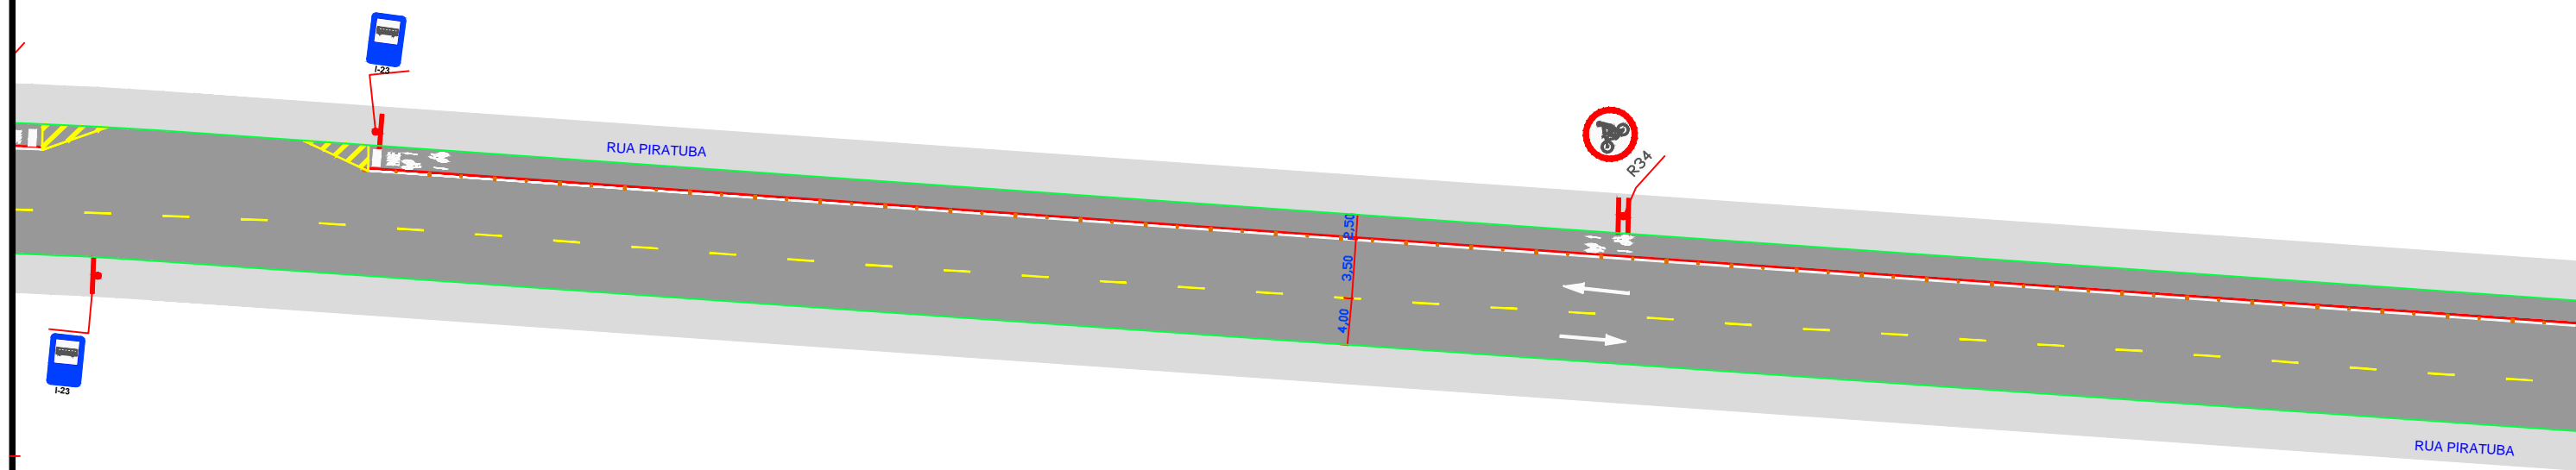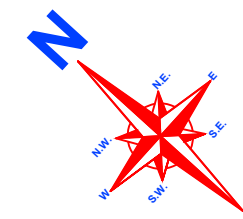

FUNDAÇÃO INSTITUTO DE PESQUISA E PLANEJAMENTO PARA O DESENVOLVIMENTO SUSTENTÁVEL DE JOINVILLE Av. Hermann August Lepper, 10 Joinville, SC - CEP 89.221-000 Tel. (0+47) 3431-3216 Fax (0+47) 3422-7333 Email: ipju@ipju.sc.gov.br	SINALIZAÇÃO	Nome da Obra / Endereço: RUA PIRATUBA		Núm. Prancha: 06 / 09			
	Requerente: <b>IPJU</b>	Conteúdo: SINALIZAÇÃO HORIZONTAL E VERTICAL					
	Proprietário: Prefeitura Municipal de Joinville	Autor: ENG. CIVIL GILSON PEROZIN - CREA 41.260-1	Desenho: LIMA	Arq.CAD: 0	Modificação: 0	Data: OUT/14	Escala: 1:500

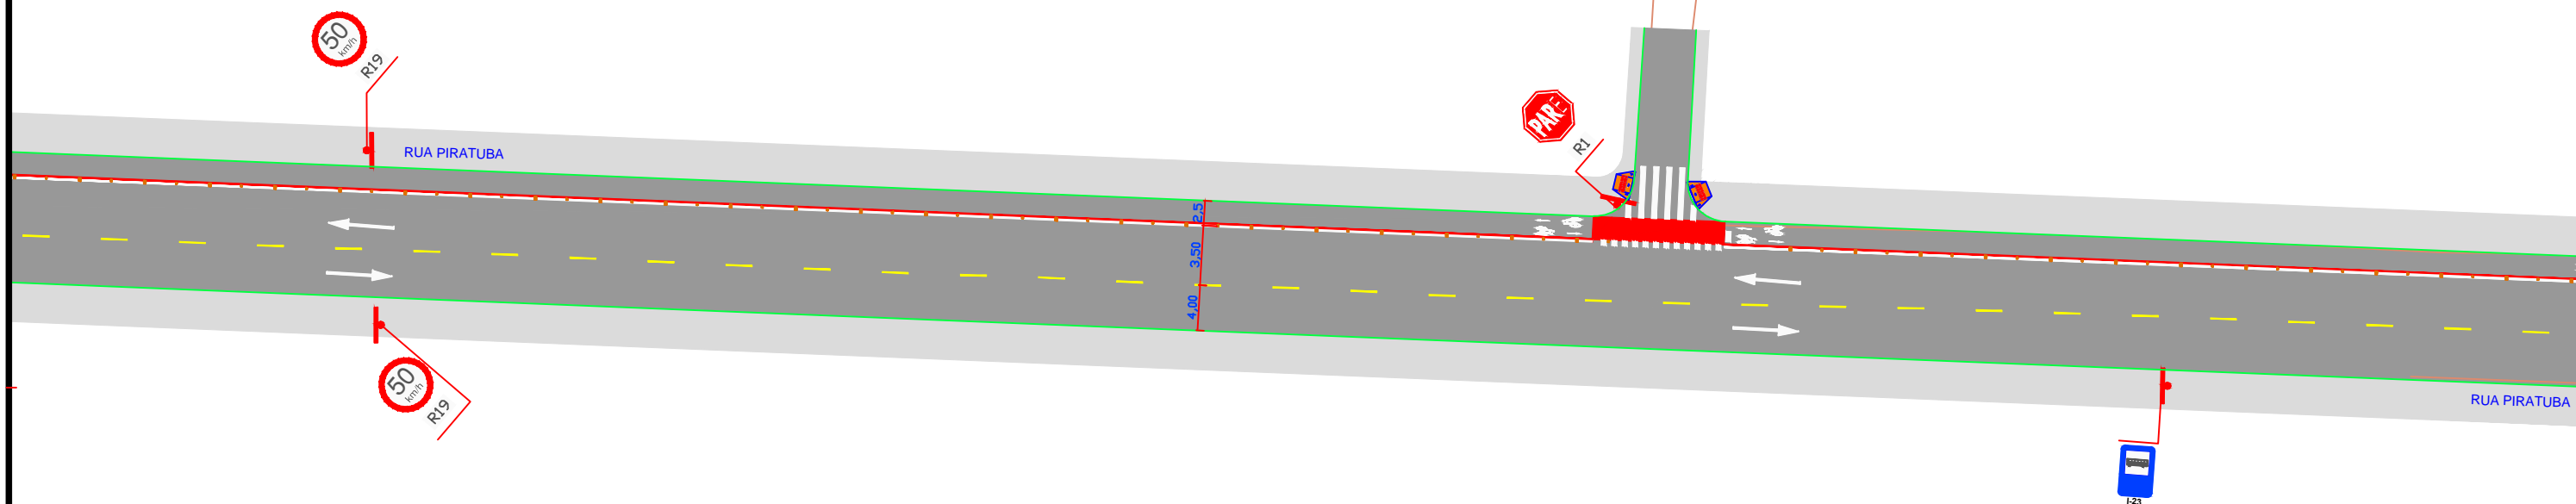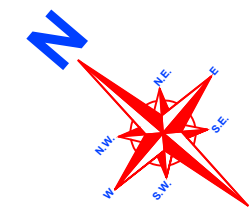



FUNDAÇÃO INSTITUTO DE PESQUISA E PLANEJAMENTO PARA O DESENVOLVIMENTO SUSTENTÁVEL DE JOINVILLE Av. Hermann August Lepper, 10 Joinville, SC - CEP 89.221-000 Tel. (0+47) 3431-3216 Fax (0+47) 3422-7333 Email: ipju@ipju.sc.gov.br	SINALIZAÇÃO		Nome da Obra / Endereço: RUA PIRATUBA		
	Requerente: IPJU	Proprietário: Prefeitura Municipal de Joinville	Conteúdo: SINALIZAÇÃO HORIZONTAL E VERTICAL		
	Autor: ENG. CIVIL GILSON PEROZIN - CREA 41.260-1	Desenho: LMA	Arq.CAD:	Modificação: 0	Data: Out/14
					Escala: 1:500

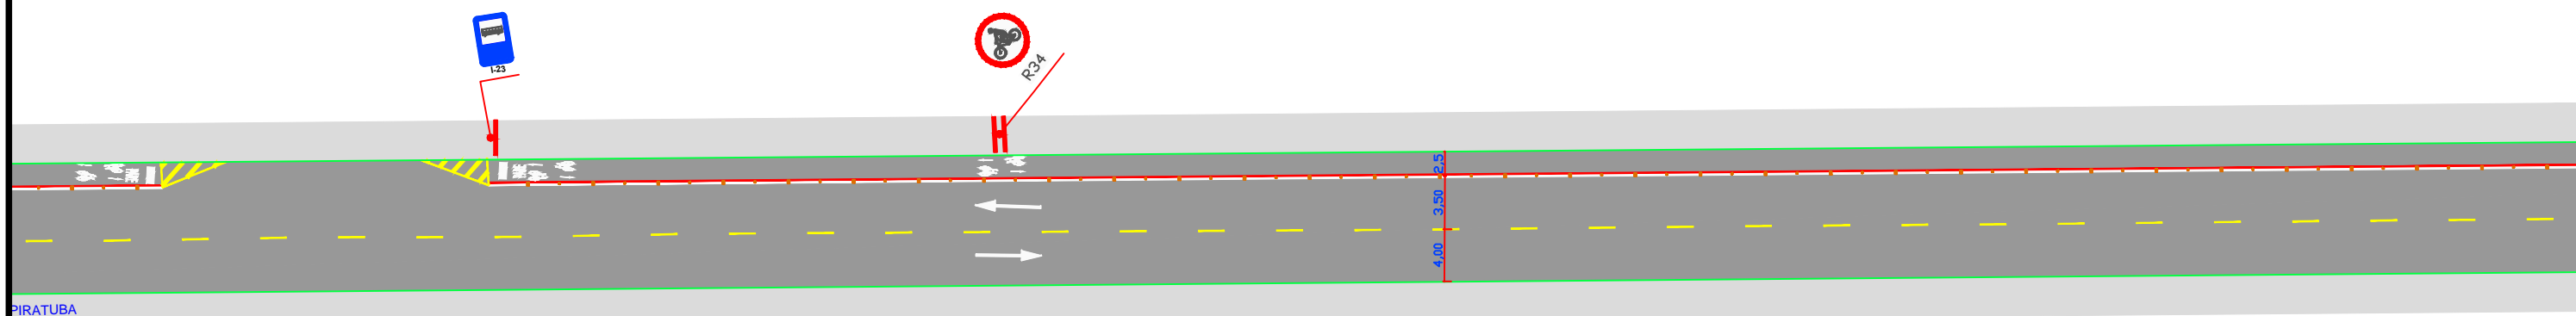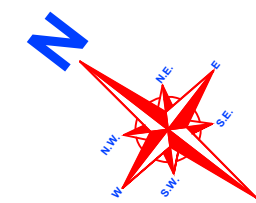

PIRATUBA

FUNDAÇÃO INSTITUTO DE PESQUISA E PLANEJAMENTO PARA O DESENVOLVIMENTO SUSTENTÁVEL DE JOINVILLE Av. Hermann August Lepper, 10 Joinville, SC - CEP 89.221-000 Tel. (0+47) 3431-3216 Fax (0+47) 3422-7333 Email: ipju@ipju.sc.gov.br	SINALIZAÇÃO	Nome da Obra / Endereço: RUA PIRATUBA		Núm. Prancha: 08 / 09			
	Requerente: <b>IPJU</b>	Conteúdo: SINALIZAÇÃO HORIZONTAL E VERTICAL					
	Proprietário: Prefeitura Municipal de Joinville	Autor: ENG. CIVIL GILSON PEROZIN - CREA 41.260-1	Desenho: LMA	Arq.CAD: 0	Modificação: 0	Data: Out/14	Escala: 1:500



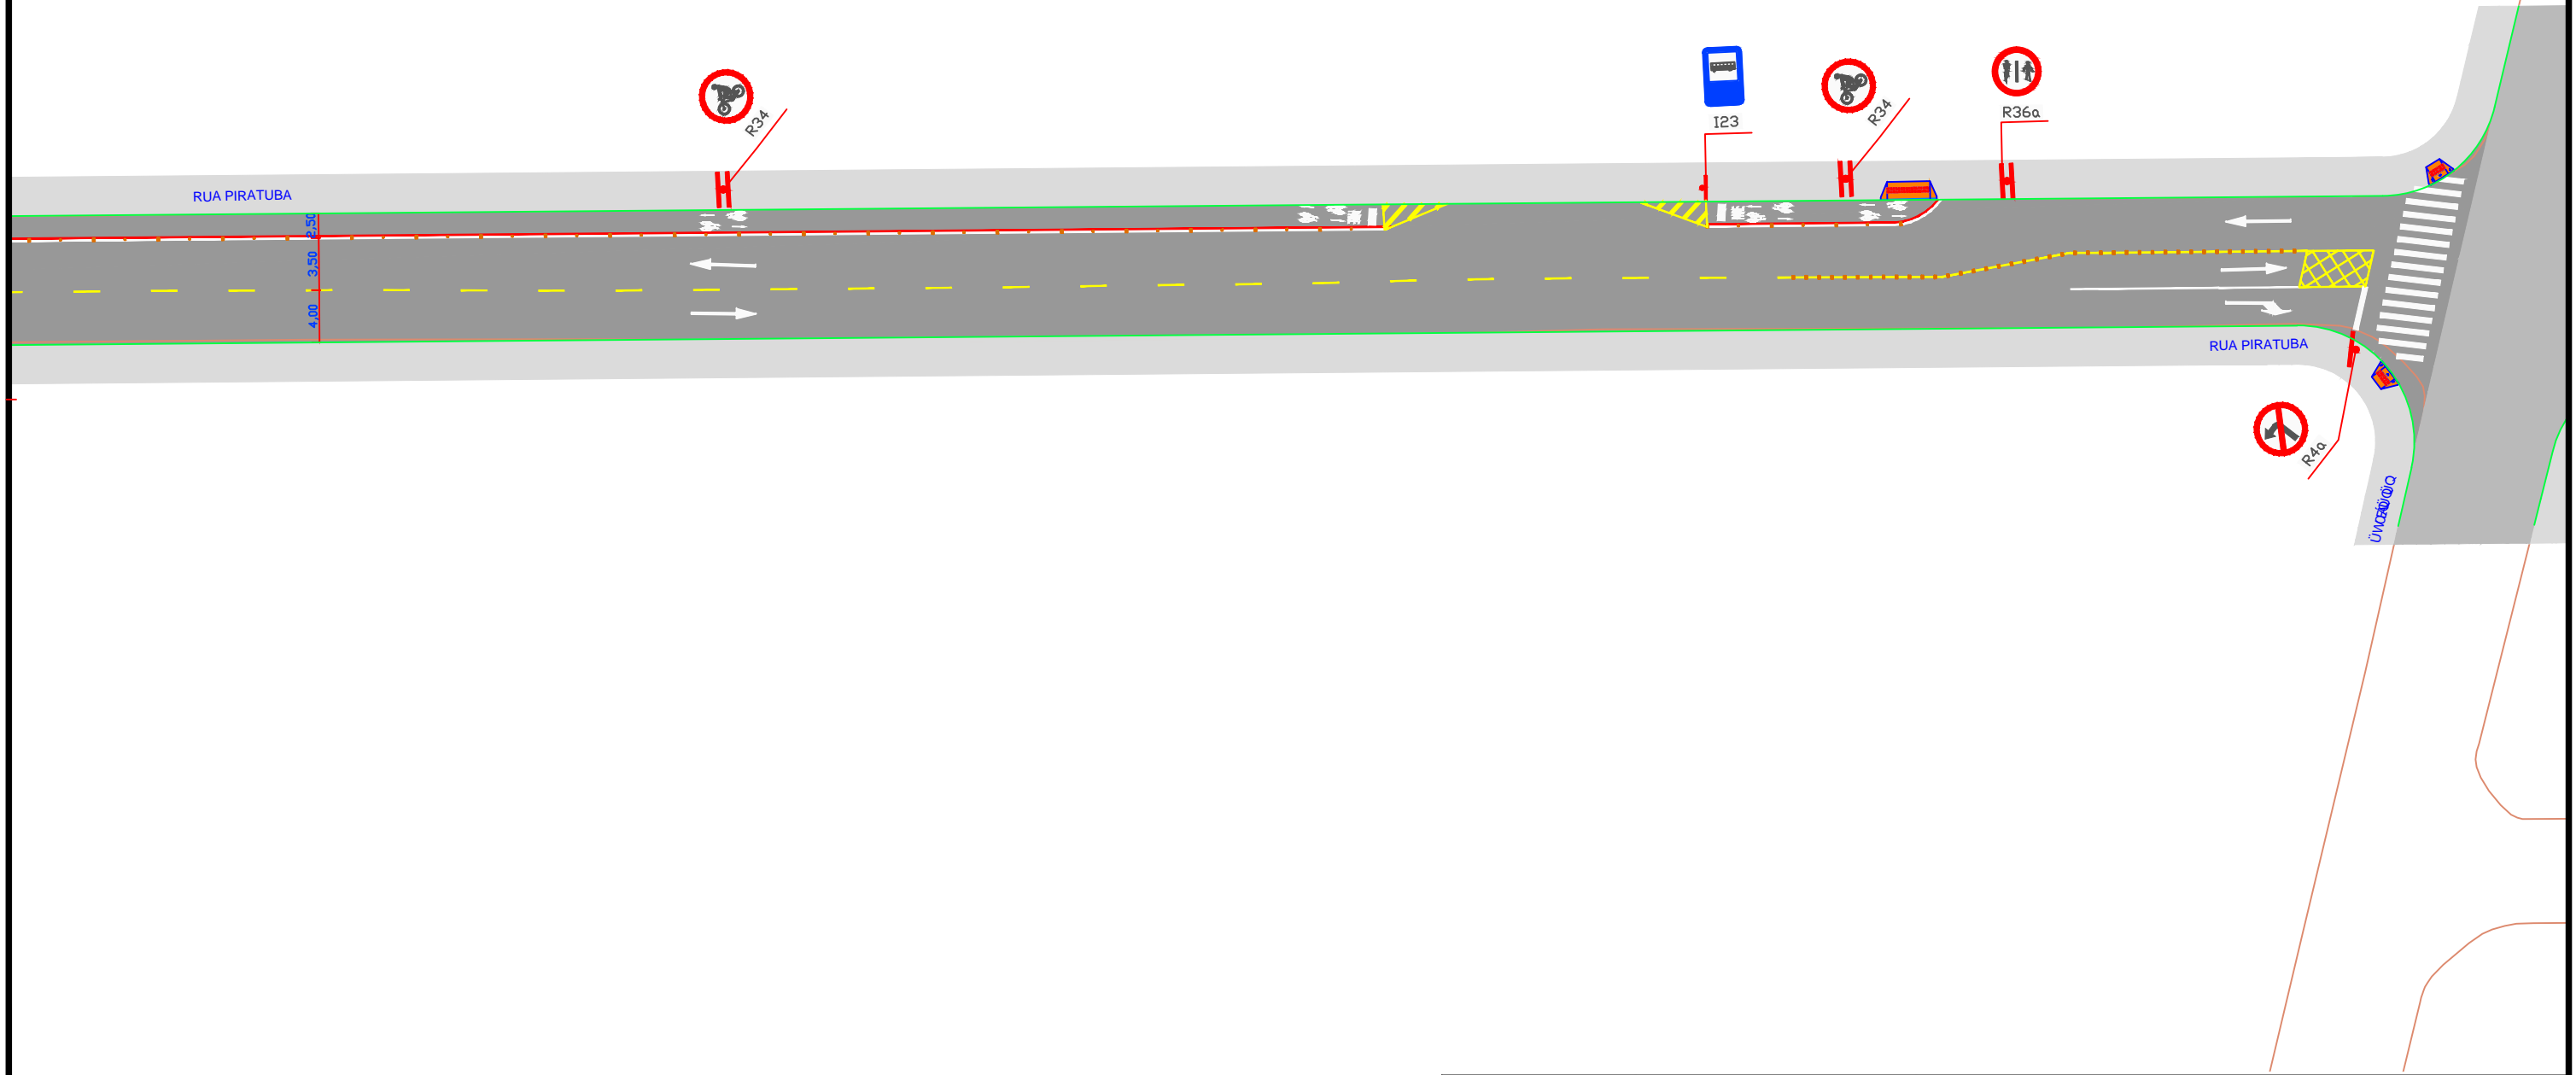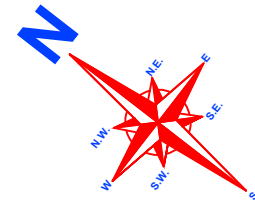

FUNDAÇÃO INSTITUTO DE PESQUISA E PLANEJAMENTO PARA O DESENVOLVIMENTO SUSTENTÁVEL DE JOINVILLE Av. Hermann August Lepper, 10 Joinville, SC - CEP 89.221-000 Tel. (0+47) 3431-3216 Fax (0+47) 3422-7333 Email: ipju@ipju.sc.gov.br	SINALIZAÇÃO		Nome da Obra / Endereço: RUA PIRATUBA		
	Requerente: IPJU	Proprietário: Prefeitura Municipal de Joinville	Conteúdo: SINALIZAÇÃO HORIZONTAL E VERTICAL		
	Autor: ENG. CIVIL GILSON PEROZIN - CREA 41.260-1	Desenho: LMA	Arq.CAD:	Modificação: 0	Data: Out/14
					Escala: 1:500