

BINÁRIO RUA MONSENHOR
GERCINO

REESTRUTURAÇÃO VIÁRIA

abril 26

SUMÁRIO

1.0 - PLANTA DE LOCALIZAÇÃO.....03


2.0 - PERFIS04

3.0 - RUA MONSENHOR GERCINO.....05


4.0 - DETALHES26



PLANTA DE SITUAÇÃO - BRASIL
Sem Escala

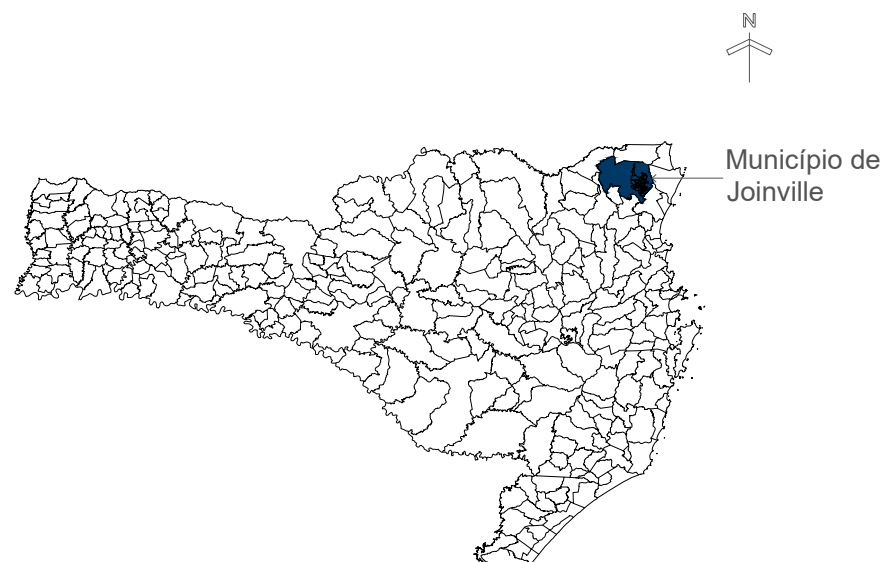

PLANTA DE SITUAÇÃO - SANTA CATARINA
Sem Escala

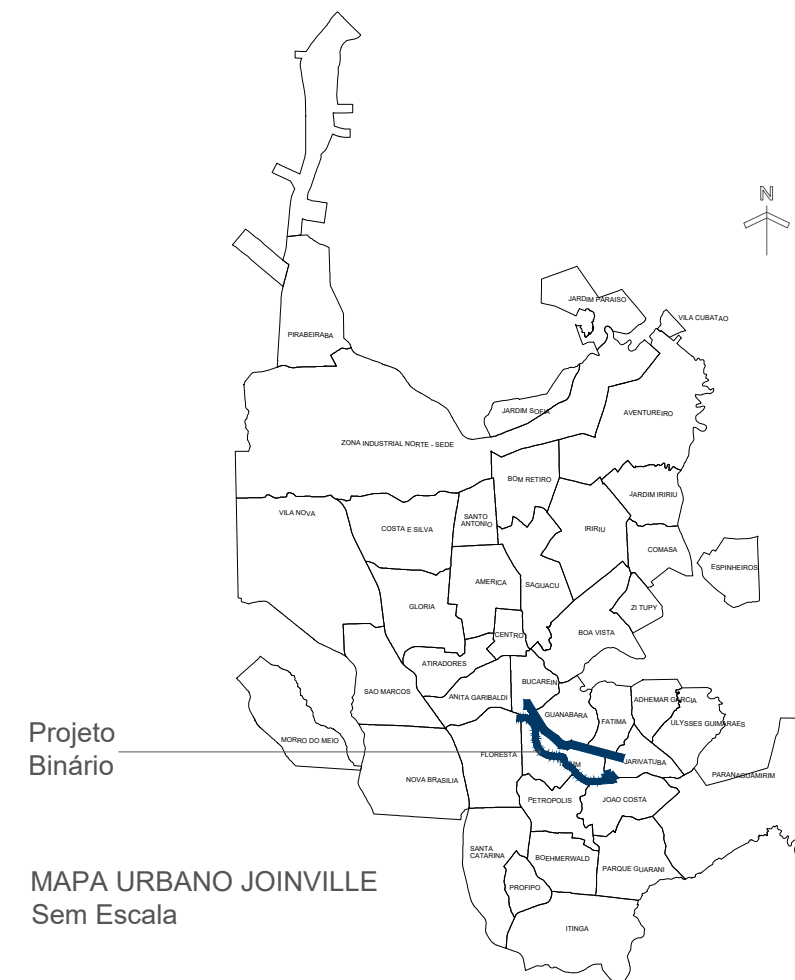

Projeto
Binário

MAPA URBANO JOINVILLE
Sem Escala



PLANTA DE SITUAÇÃO BINÁRIO RUA MONSENHOR GERCINO E RUA FLORIANÓPOLIS
Sem Escala

REESTRUTURAÇÃO VIÁRIA
ETAPA 01 - MONSENHOR E FLORIANÓPOLIS

PLANTA DE LOCALIZAÇÃO




PREFEITURA MUNICIPAL DE JOINVILLE


DATA: abril 2026
ESCALA: 1:250
UNIDADE: SEPUR.UMO
CODIGO:
REQUERENTE: PREFEITURA DE JOINVILLE
MARCEL VIRMOND VIEIRA
AUTOR: Arq. e Urb. Vladimir Tavares Constante
Eng. Felipe Tiburcio

01
01


SECRETARIA DE PESQUISA E PLANEJAMENTO URBANO DE JOINVILLE

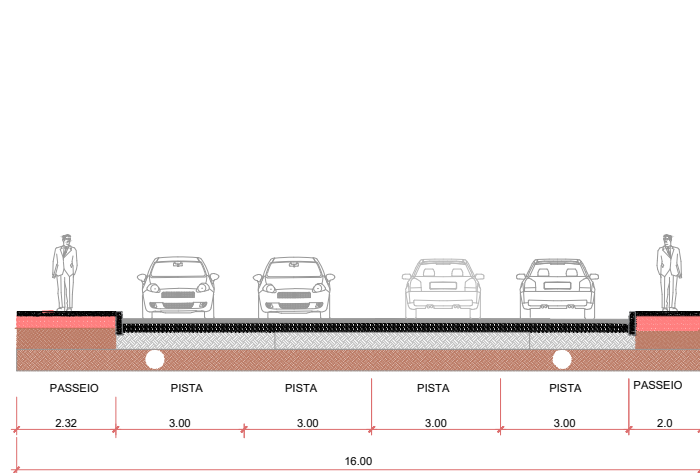


FLORIANÓPOLIS - SEÇÃO 01
Escala 1:125

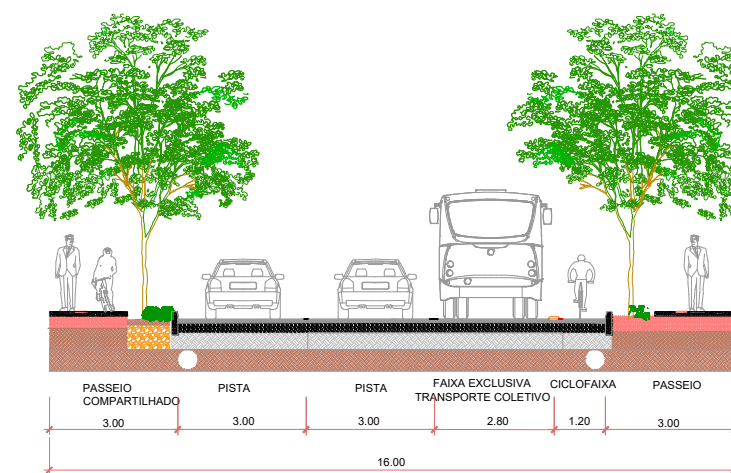






FLORIANÓPOLIS - SEÇÃO 02
Escala 1:125

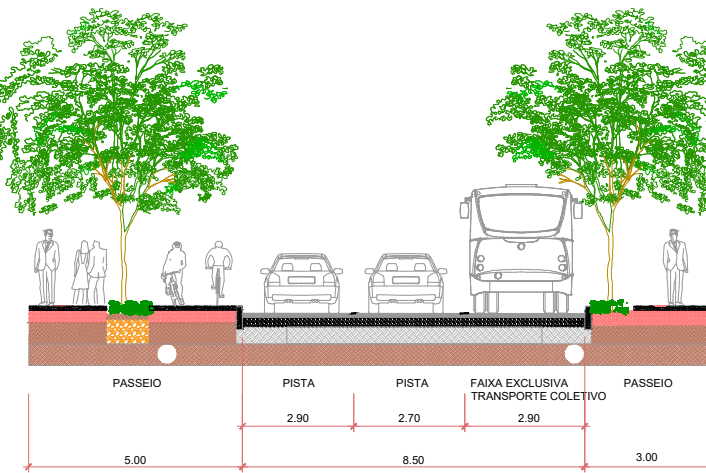

FLORIANÓPOLIS - SEÇÃO 03
Escala 1:125

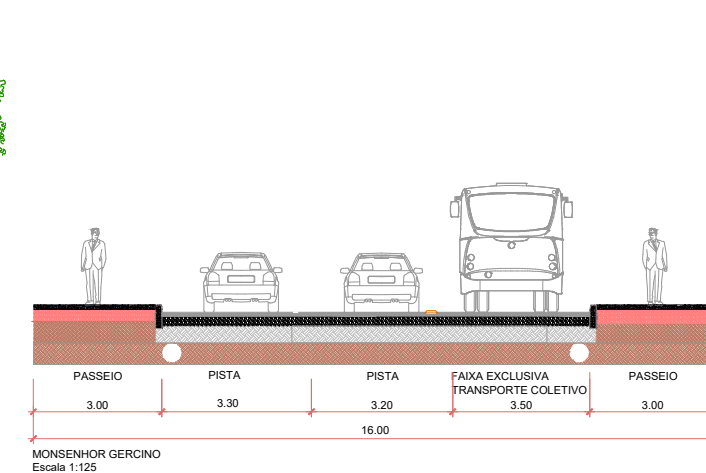

MONSENHOR GERCINO
Escala 1:125

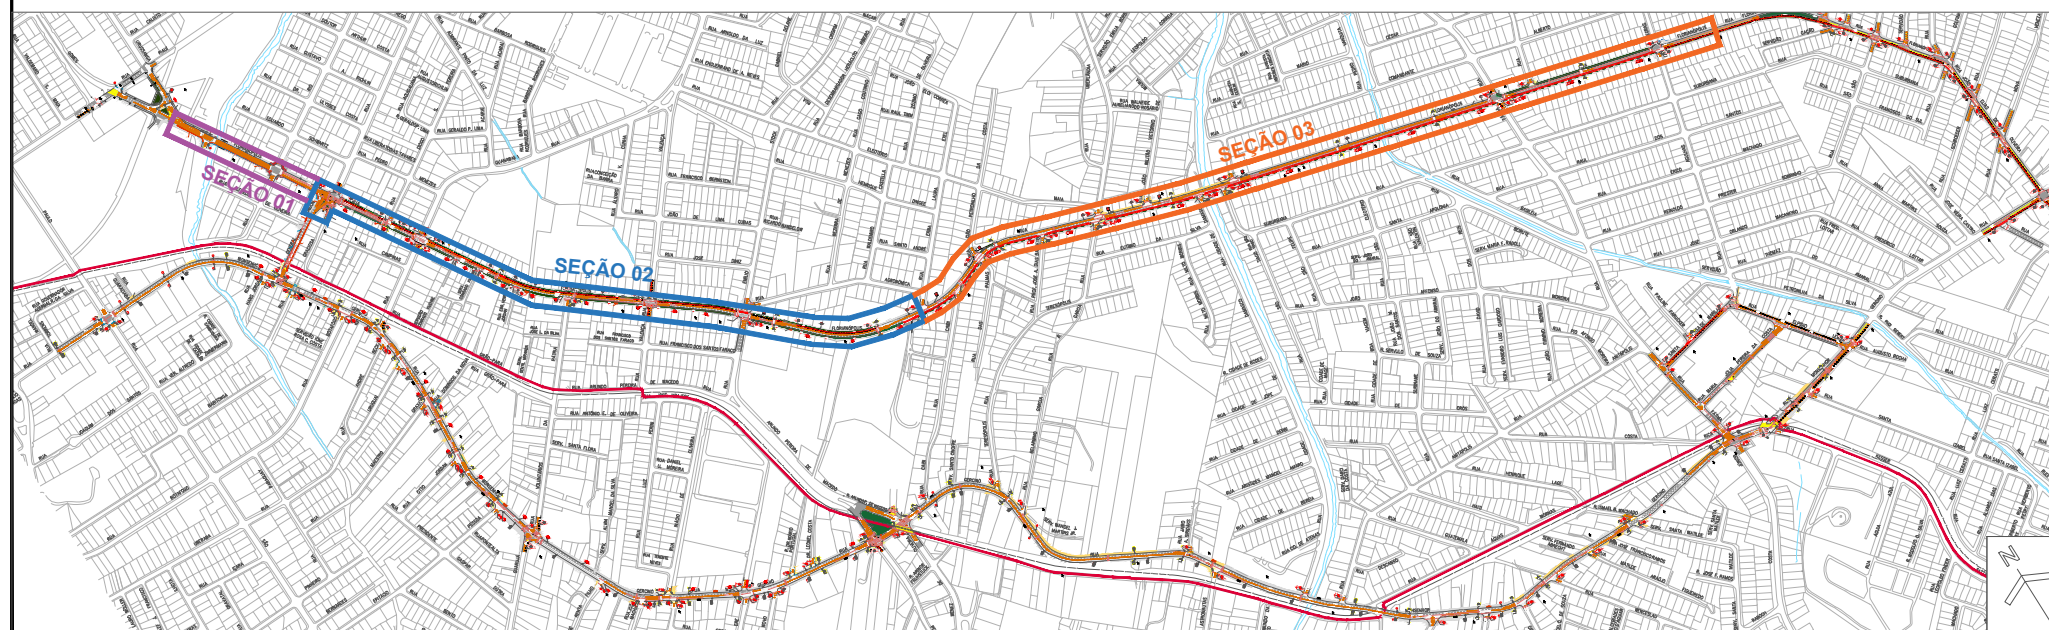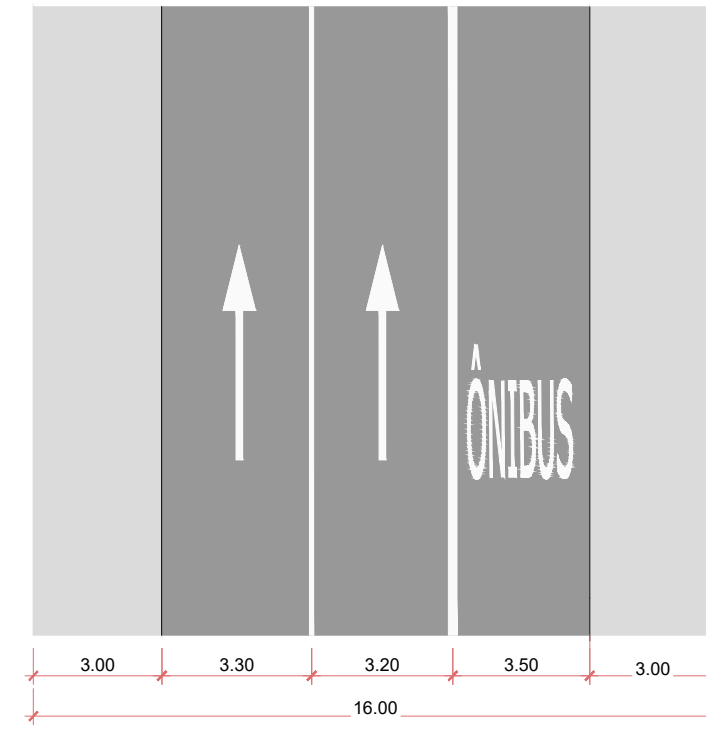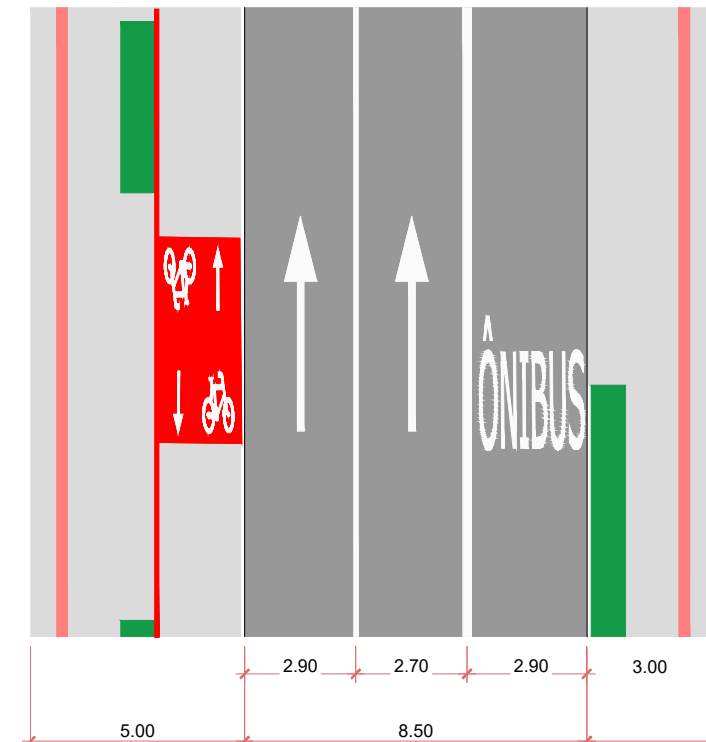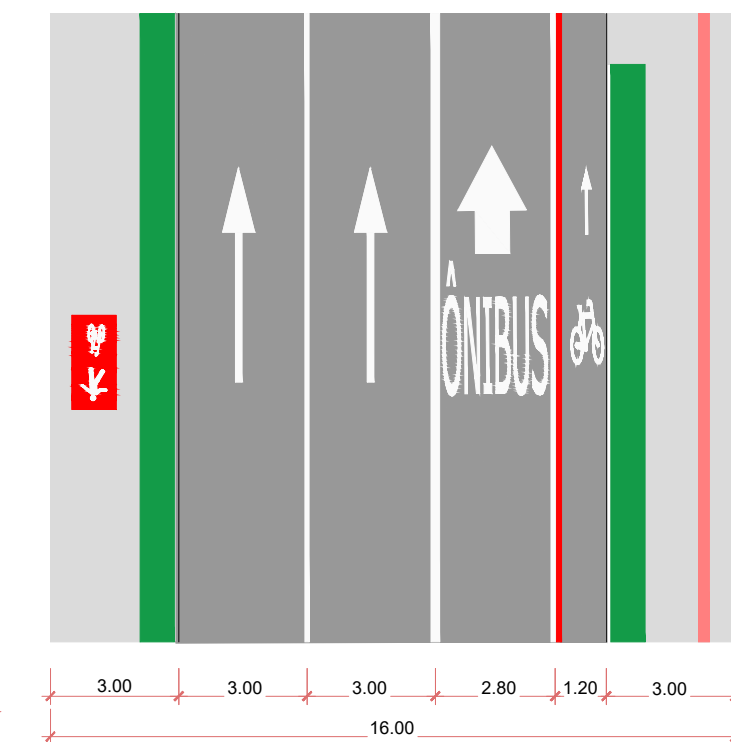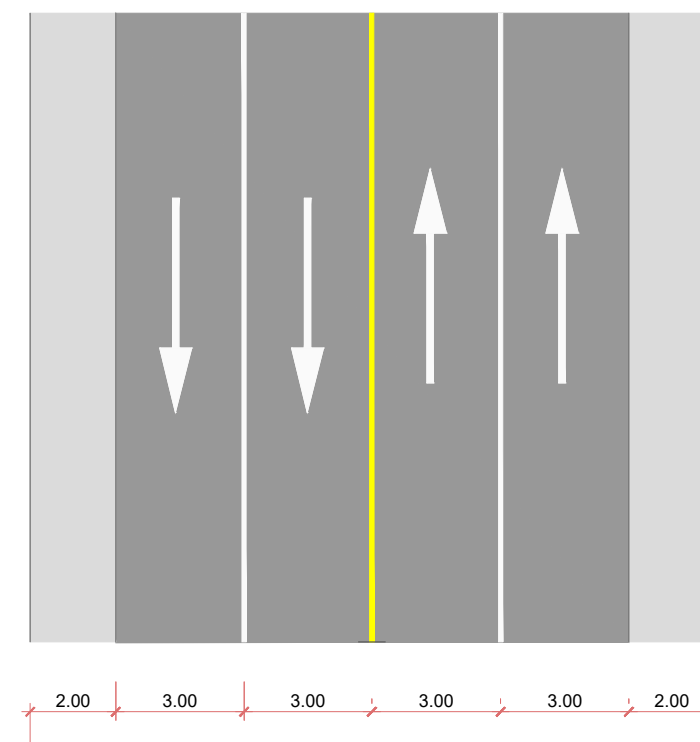

REESTRUTURAÇÃO VIÁRIA
ETAPA 01 - MONSENHOR E FLORIANÓPOLIS

PERFIS



PREFEITURA MUNICIPAL DE JOINVILLE

DATA: abril 2026
ESCALA: 1:250
UNIDADE: SEPUR.UMO
CODIGO:
REQUERENTE: PREFEITURA DE JOINVILLE
MARCEL VIRMOND VIEIRA
AUTOR: Arq. e Urb. Vladimir Tavares Constante
Eng. Felipe Tibúrcio


01
01

SEPUR.UMO_PV_Binário Florianópolis MonsenhorVil - Correção Final.dwg


SECRETARIA DE PESQUISA E PLANEJAMENTO URBANO DE JOINVILLE

13 abril 2026

RUA MONSENHOR GERCINO

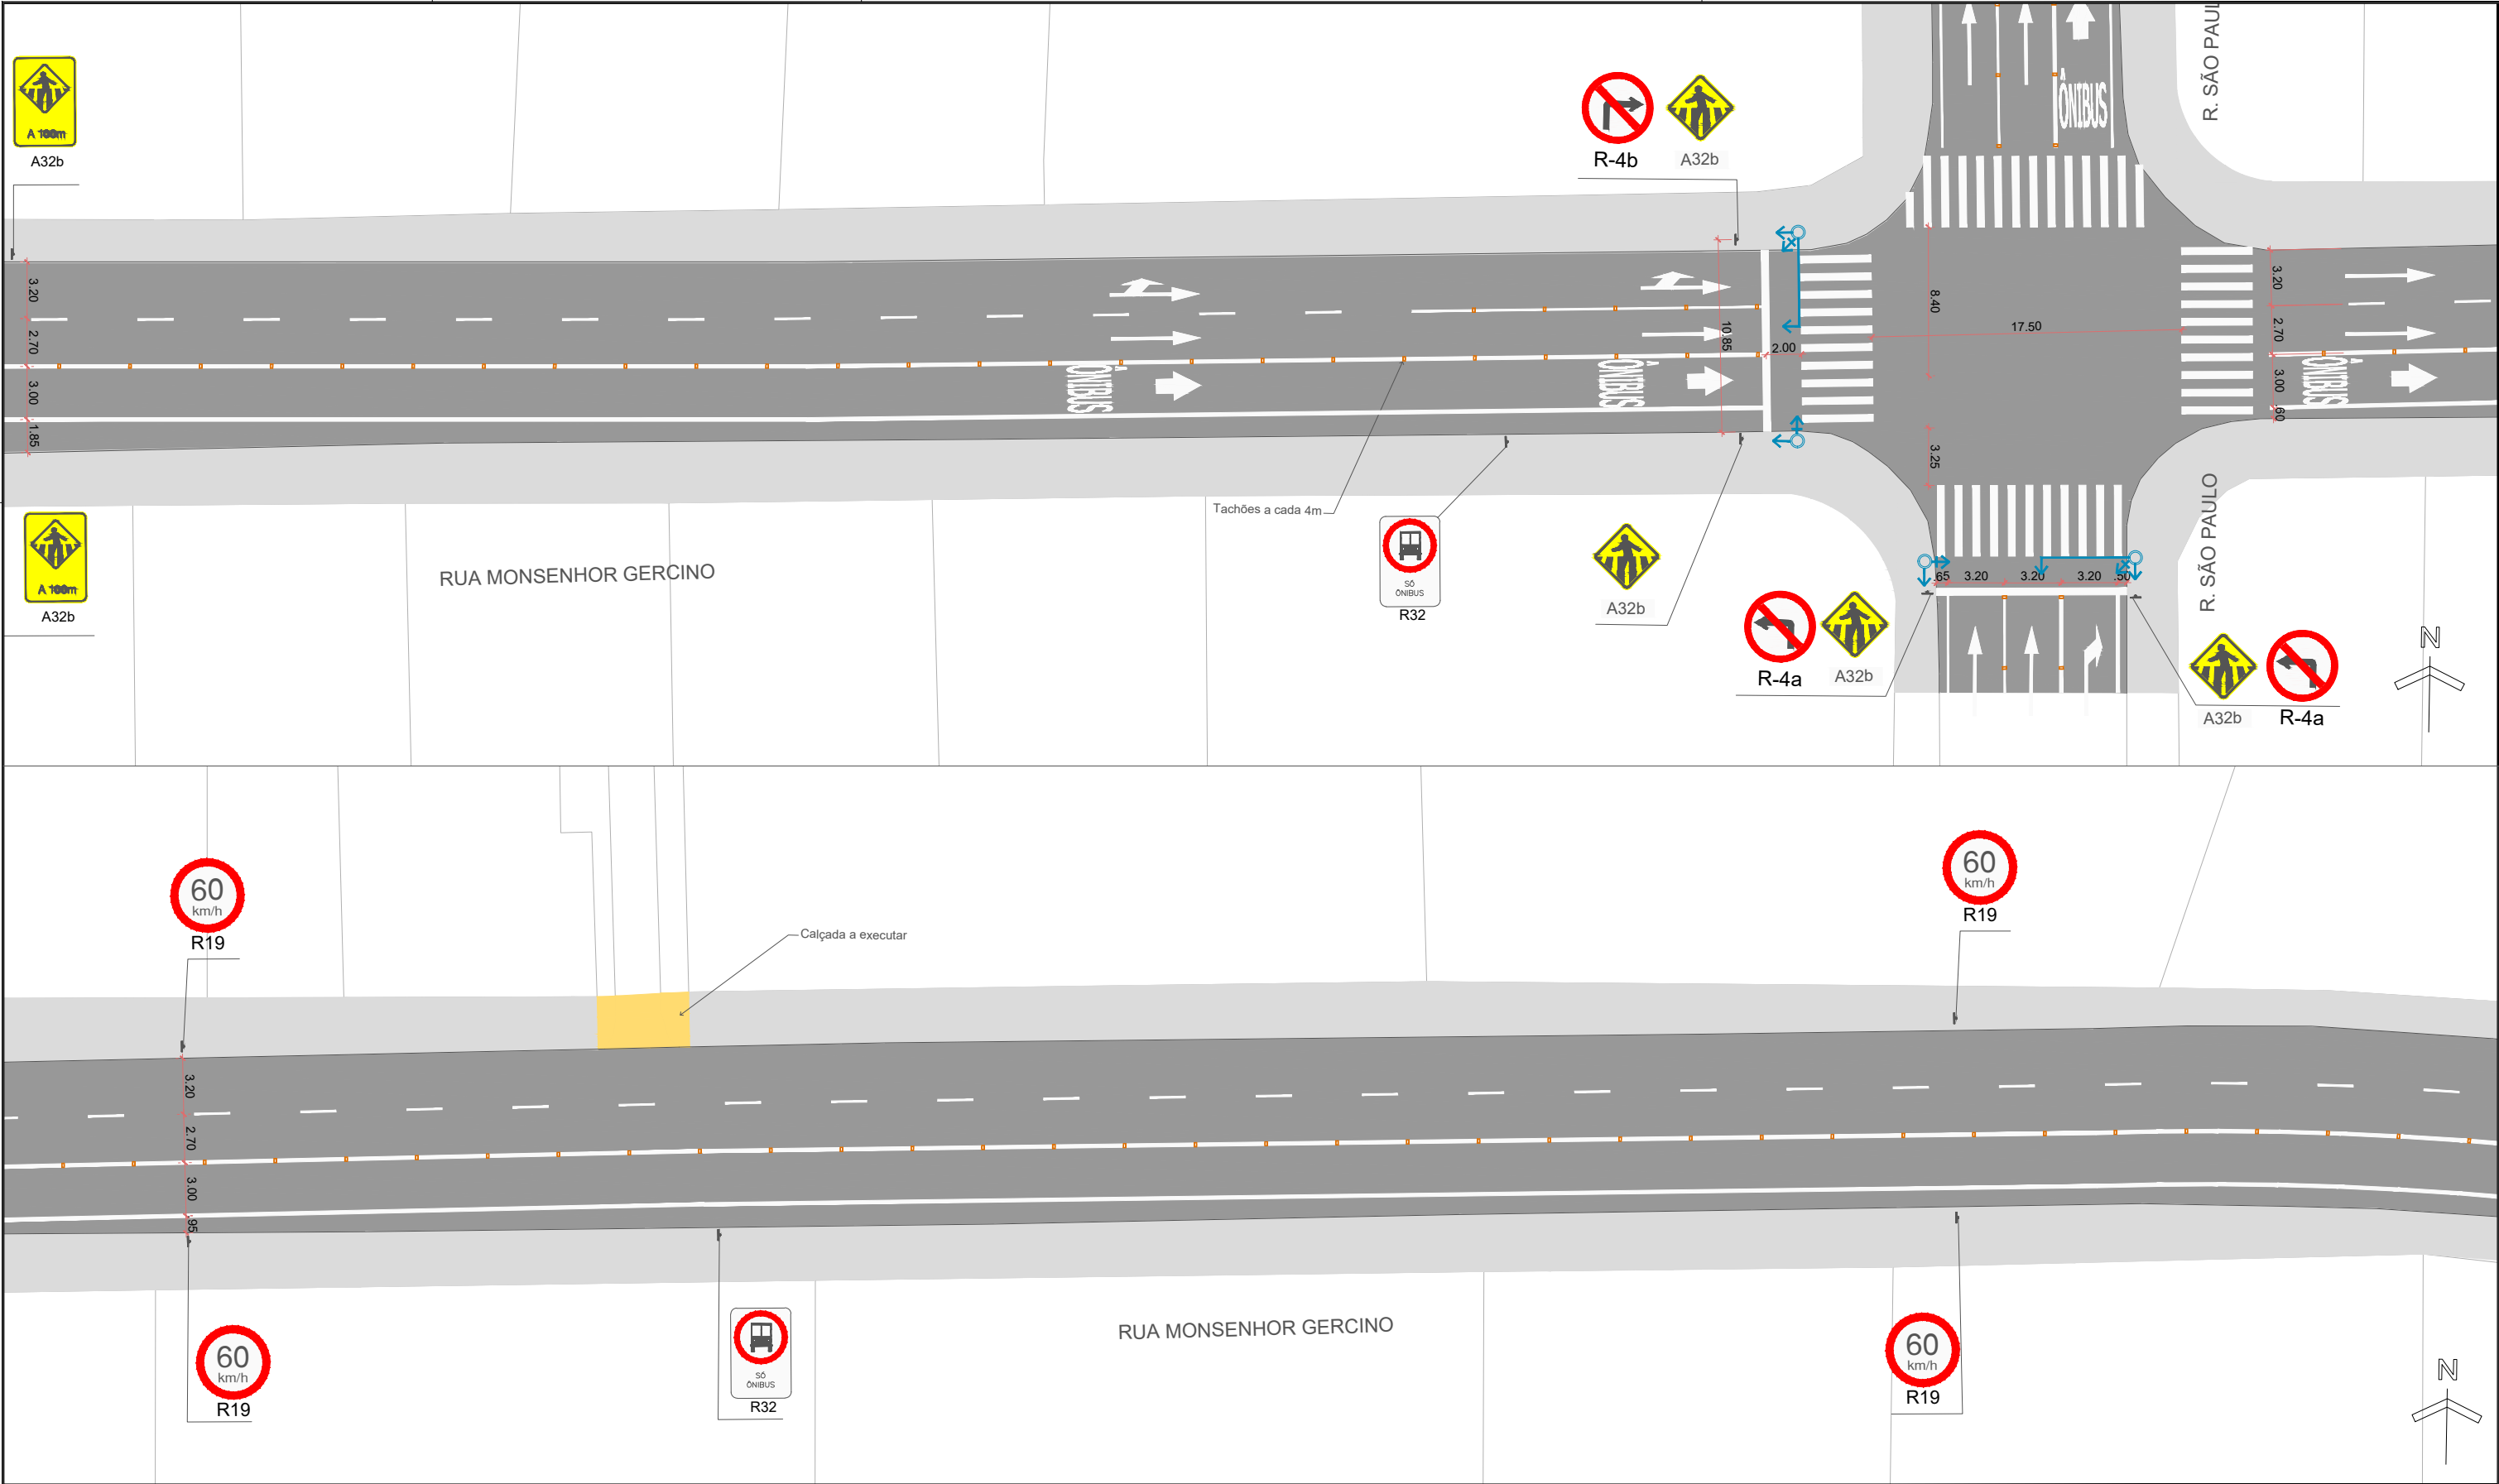

OBSERVAÇÃO: 1. Quaisquer interferências verificadas em campo que não estejam indicadas no projeto original deverão ser comunicadas imediatamente à Secretaria de Pesquisa e Planejamento Urbano para as devidas compatibilizações.
2. Eventuais alterações que se façam necessárias na obra viária ou na sinalização, visando a compatibilização entre o projeto e a execução, deverão contar com a concordância expressa dos autores e ser devidamente registradas em processo de "as built".

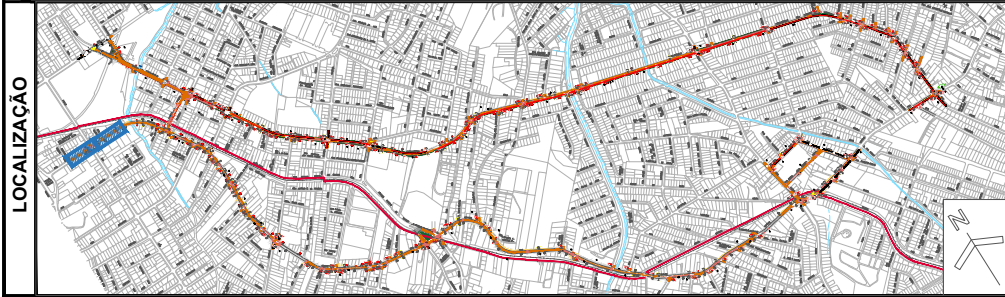

LEGENDA		SUPORTE DUAS PLACAS 3,50m		ABRIGO DE ÔNIBUS EXISTENTE A MANTER
		SUPORTE PLACA 3,00m		ABRIGO DE ÔNIBUS NOVO
		SUPORTE PLACA NOME DE RUA		ABRIGO DE ÔNIBUS REMOVER
		LINHA CONTÍNUA BRANCA		SEMÁFORO EXISTENTE
		LINHA CONTÍNUA AMARELA		SEMÁFORO NOVO
		LINHA CONTÍNUA BRANCA C/ TACHÕES A CADA 2m		SEMÁFORO A RETIRAR
		LINHA CONTÍNUA AMARELA C/ TACHÕES A CADA 2m		
		LINHA SECCIONADA BRANCA 1x1x1m		
		LINHA SECCIONADA AMARELA 1x1x1m		
		PINTURA PARA CICLOFAIXA EM CRUZAMENTO		
		LINHA CONTÍNUA CICLOFAIXA		
		TACHÃO MONODIRECIONAL		
		TACHÃO BIDIRECIONAL		

REESTRUTURAÇÃO VIÁRIA
RUA MONSENHOR GERCINO

SINALIZAÇÃO


PREFEITURA MUNICIPAL DE JOINVILLE

DATA: abril 2026
ESCALA: 1:250
UNIDADE: SEPUR.UMO
CÓDIGO:
REQUERENTE: PREFEITURA DE JOINVILLE
MARCEL VIRMOND VIEIRA
AUTOR: Arq. e Urb. Vladimir Tavares Constante
Eng. Felipe Tiburcio


01
20

SECRETARIA DE PESQUISA E PLANEJAMENTO URBANO DE JOINVILLE

SEPUR.UMO_PV_Binário Florianópolis MonsenhorVil - Correção Final.dwg
13 abril 2026

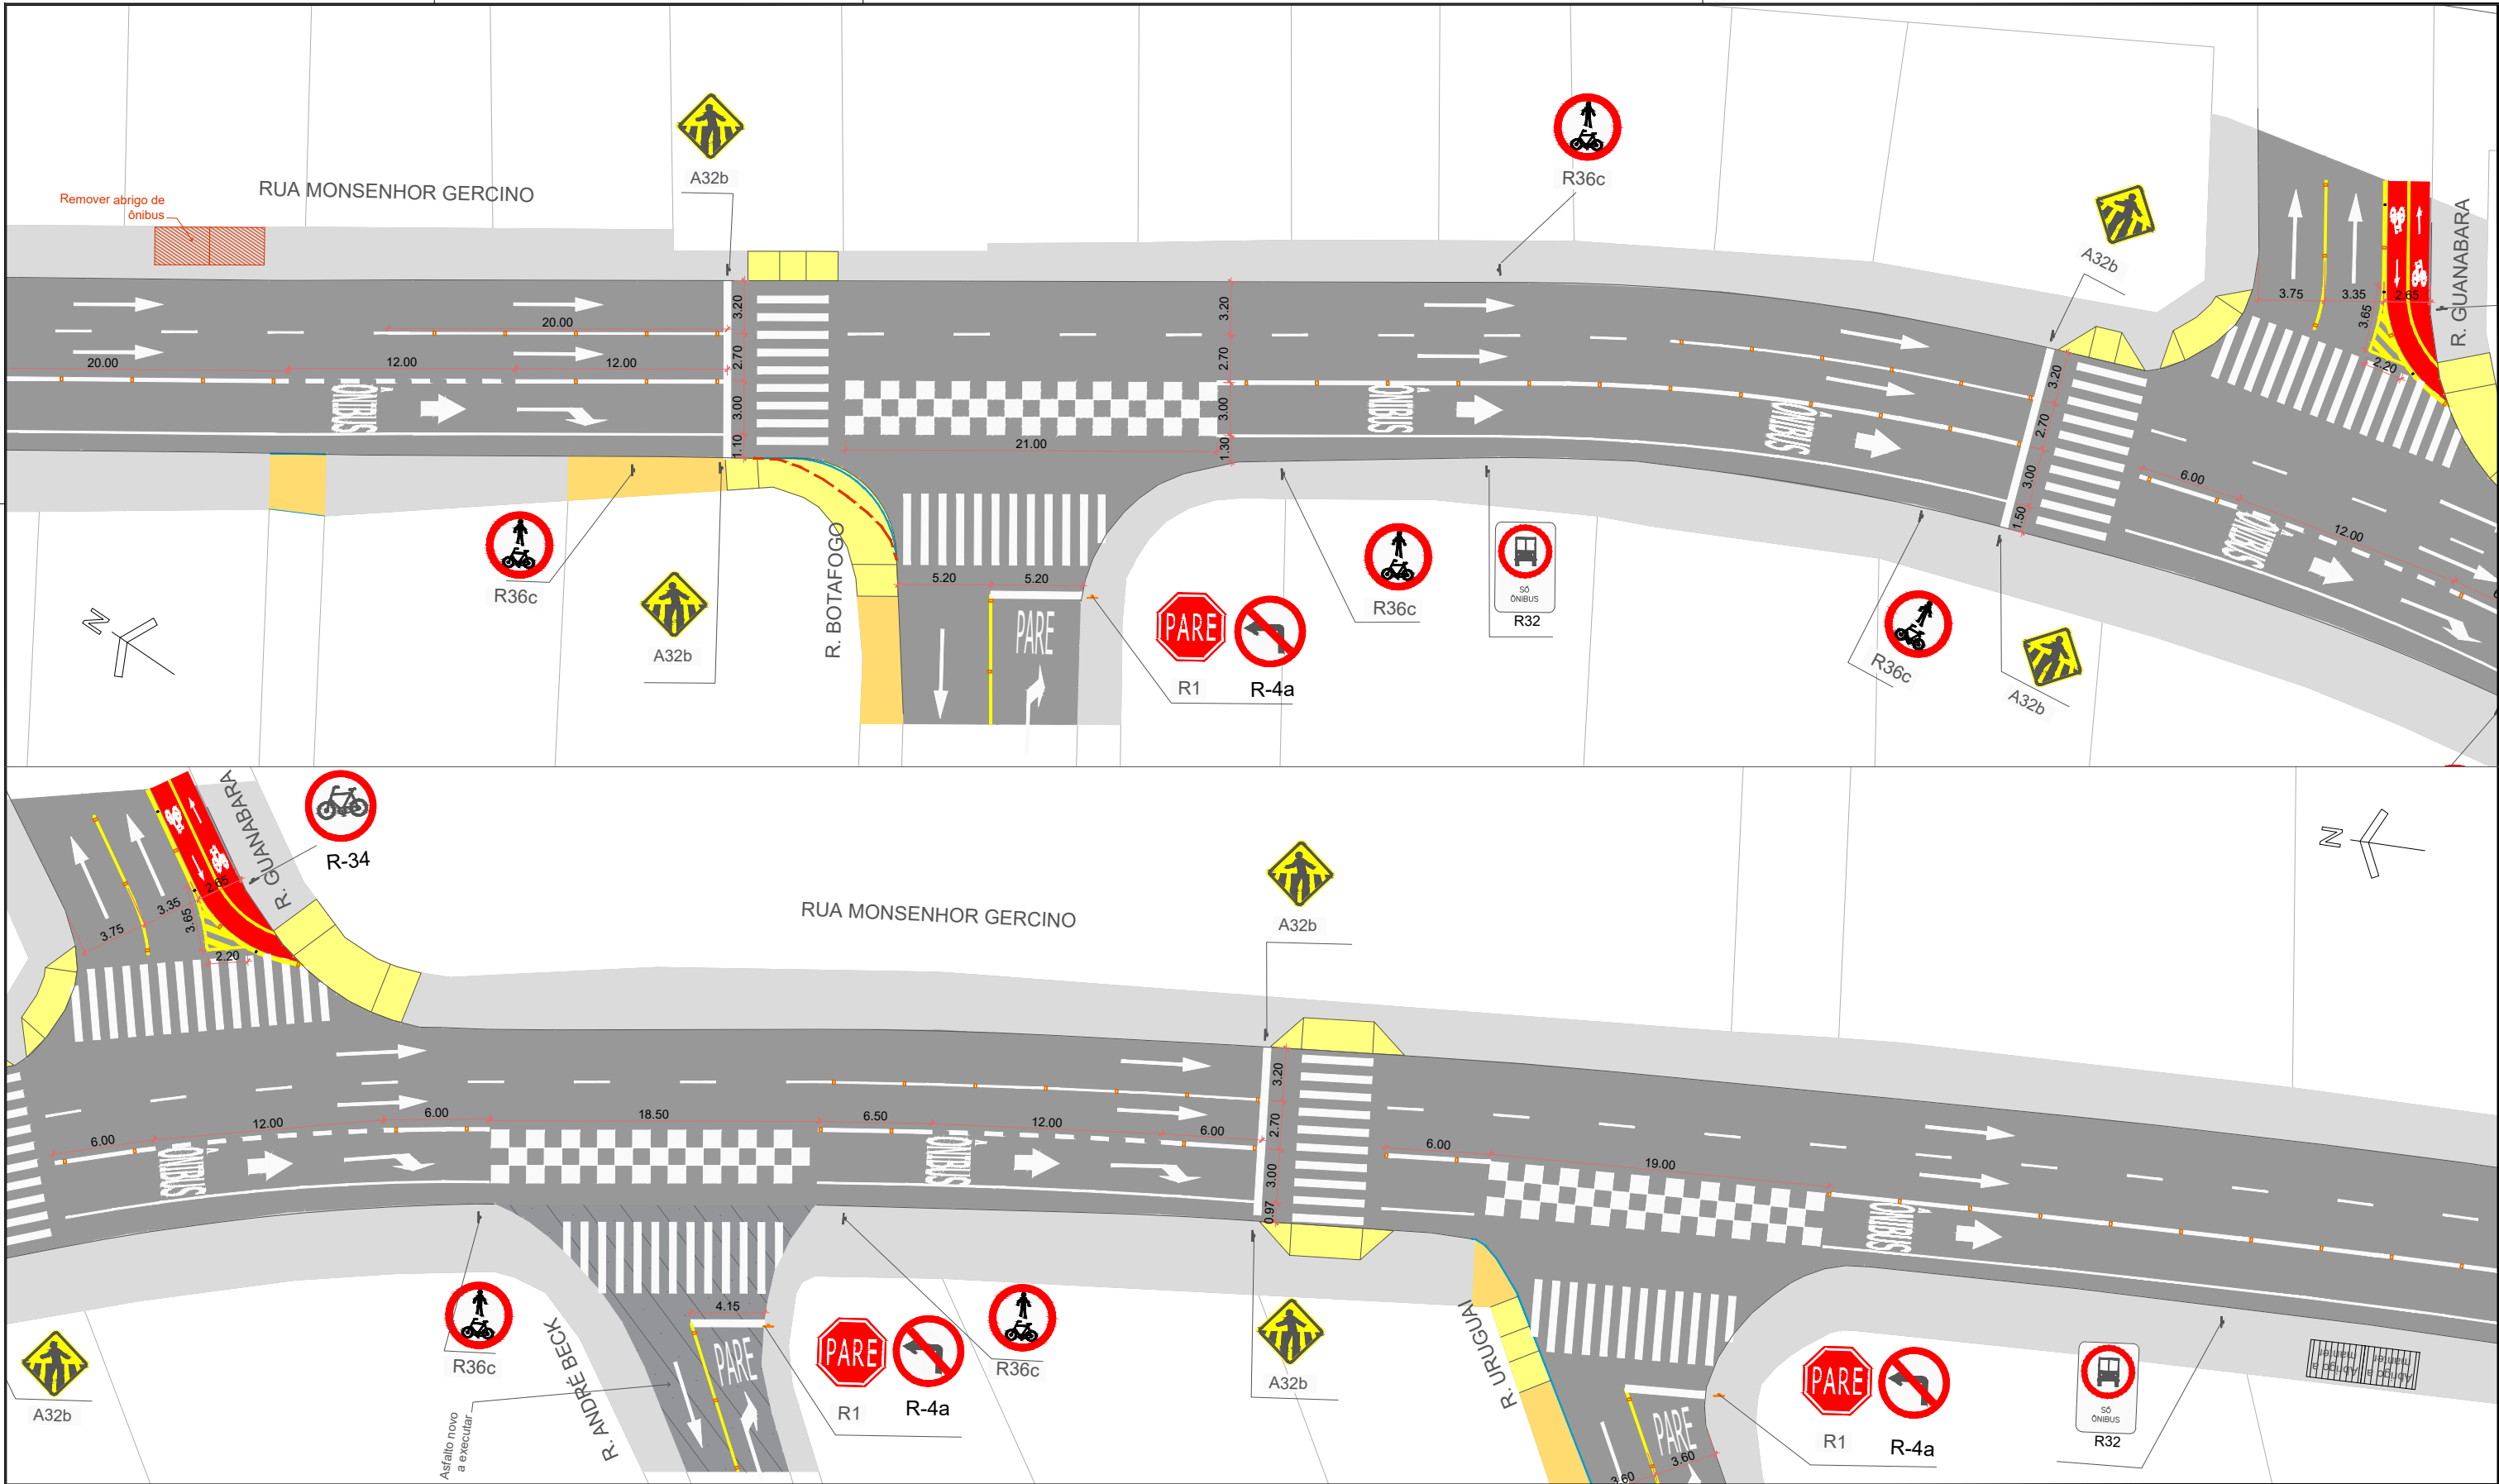

OBSERVAÇÃO: 1. Quaisquer interferências verificadas em campo que não estejam indicadas no projeto original deverão ser comunicadas imediatamente à Secretaria de Pesquisa e Planejamento Urbano para as devidas compatibilizações.
2. Eventuais alterações que se façam necessárias na obra viária ou na sinalização, visando a compatibilização entre o projeto e a execução, deverão contar com a concordância expressa dos autores e ser devidamente registradas em processo de "as built".

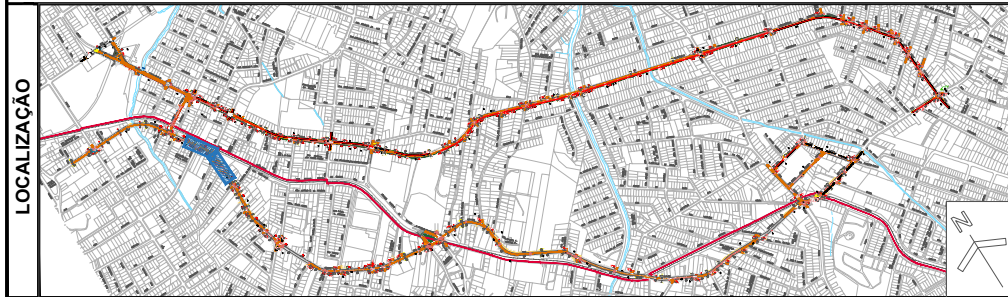

LEGENDA		SUPORTE DUAS PLACAS 3,50m		ABRIGO DE ÔNIBUS EXISTENTE A MANTER
		SUPORTE PLACA 3,00m		ABRIGO DE ÔNIBUS NOVO
		SUPORTE PLACA NOME DE RUA		ABRIGO DE ÔNIBUS REMOVER
		LINHA CONTÍNUA BRANCA		SEMÁFORO EXISTENTE
		LINHA CONTÍNUA AMARELA		SEMÁFORO NOVO
		LINHA CONTÍNUA BRANCA C/ TACHÕES A CADA 2m		SEMÁFORO A RETIRAR
		LINHA CONTÍNUA AMARELA C/ TACHÕES A CADA 2m		
		LINHA SECCIONADA BRANCA 1x1x1m		
		LINHA SECCIONADA AMARELA 1x1x1m		
		PINTURA PARA CICLOFAIXA EM CRUZAMENTO		
		LINHA CONTÍNUA CICLOFAIXA		
		TACHÃO MONODIRECIONAL		
		TACHÃO BIDIRECIONAL		

REESTRUTURAÇÃO VIÁRIA
RUA MONSENHOR GERCINO

SINALIZAÇÃO


PREFEITURA MUNICIPAL DE JOINVILLE

DATA: abril 2026
ESCALA: 1:250
UNIDADE: SEPUR.UMO
CODIGO:
REQUERENTE: PREFEITURA DE JOINVILLE
MARCEL VIRMOND VIEIRA
AUTOR: Arq. e Urb. Vladimir Tavares Constante
Eng. Felipe Tiburcio


03
20

SECRETARIA DE PESQUISA E PLANEJAMENTO URBANO DE JOINVILLE

SEPUR.UMO_PV_Binário Florianópolis MonsenhorVil - Correção Final.dwg
13/04/2026

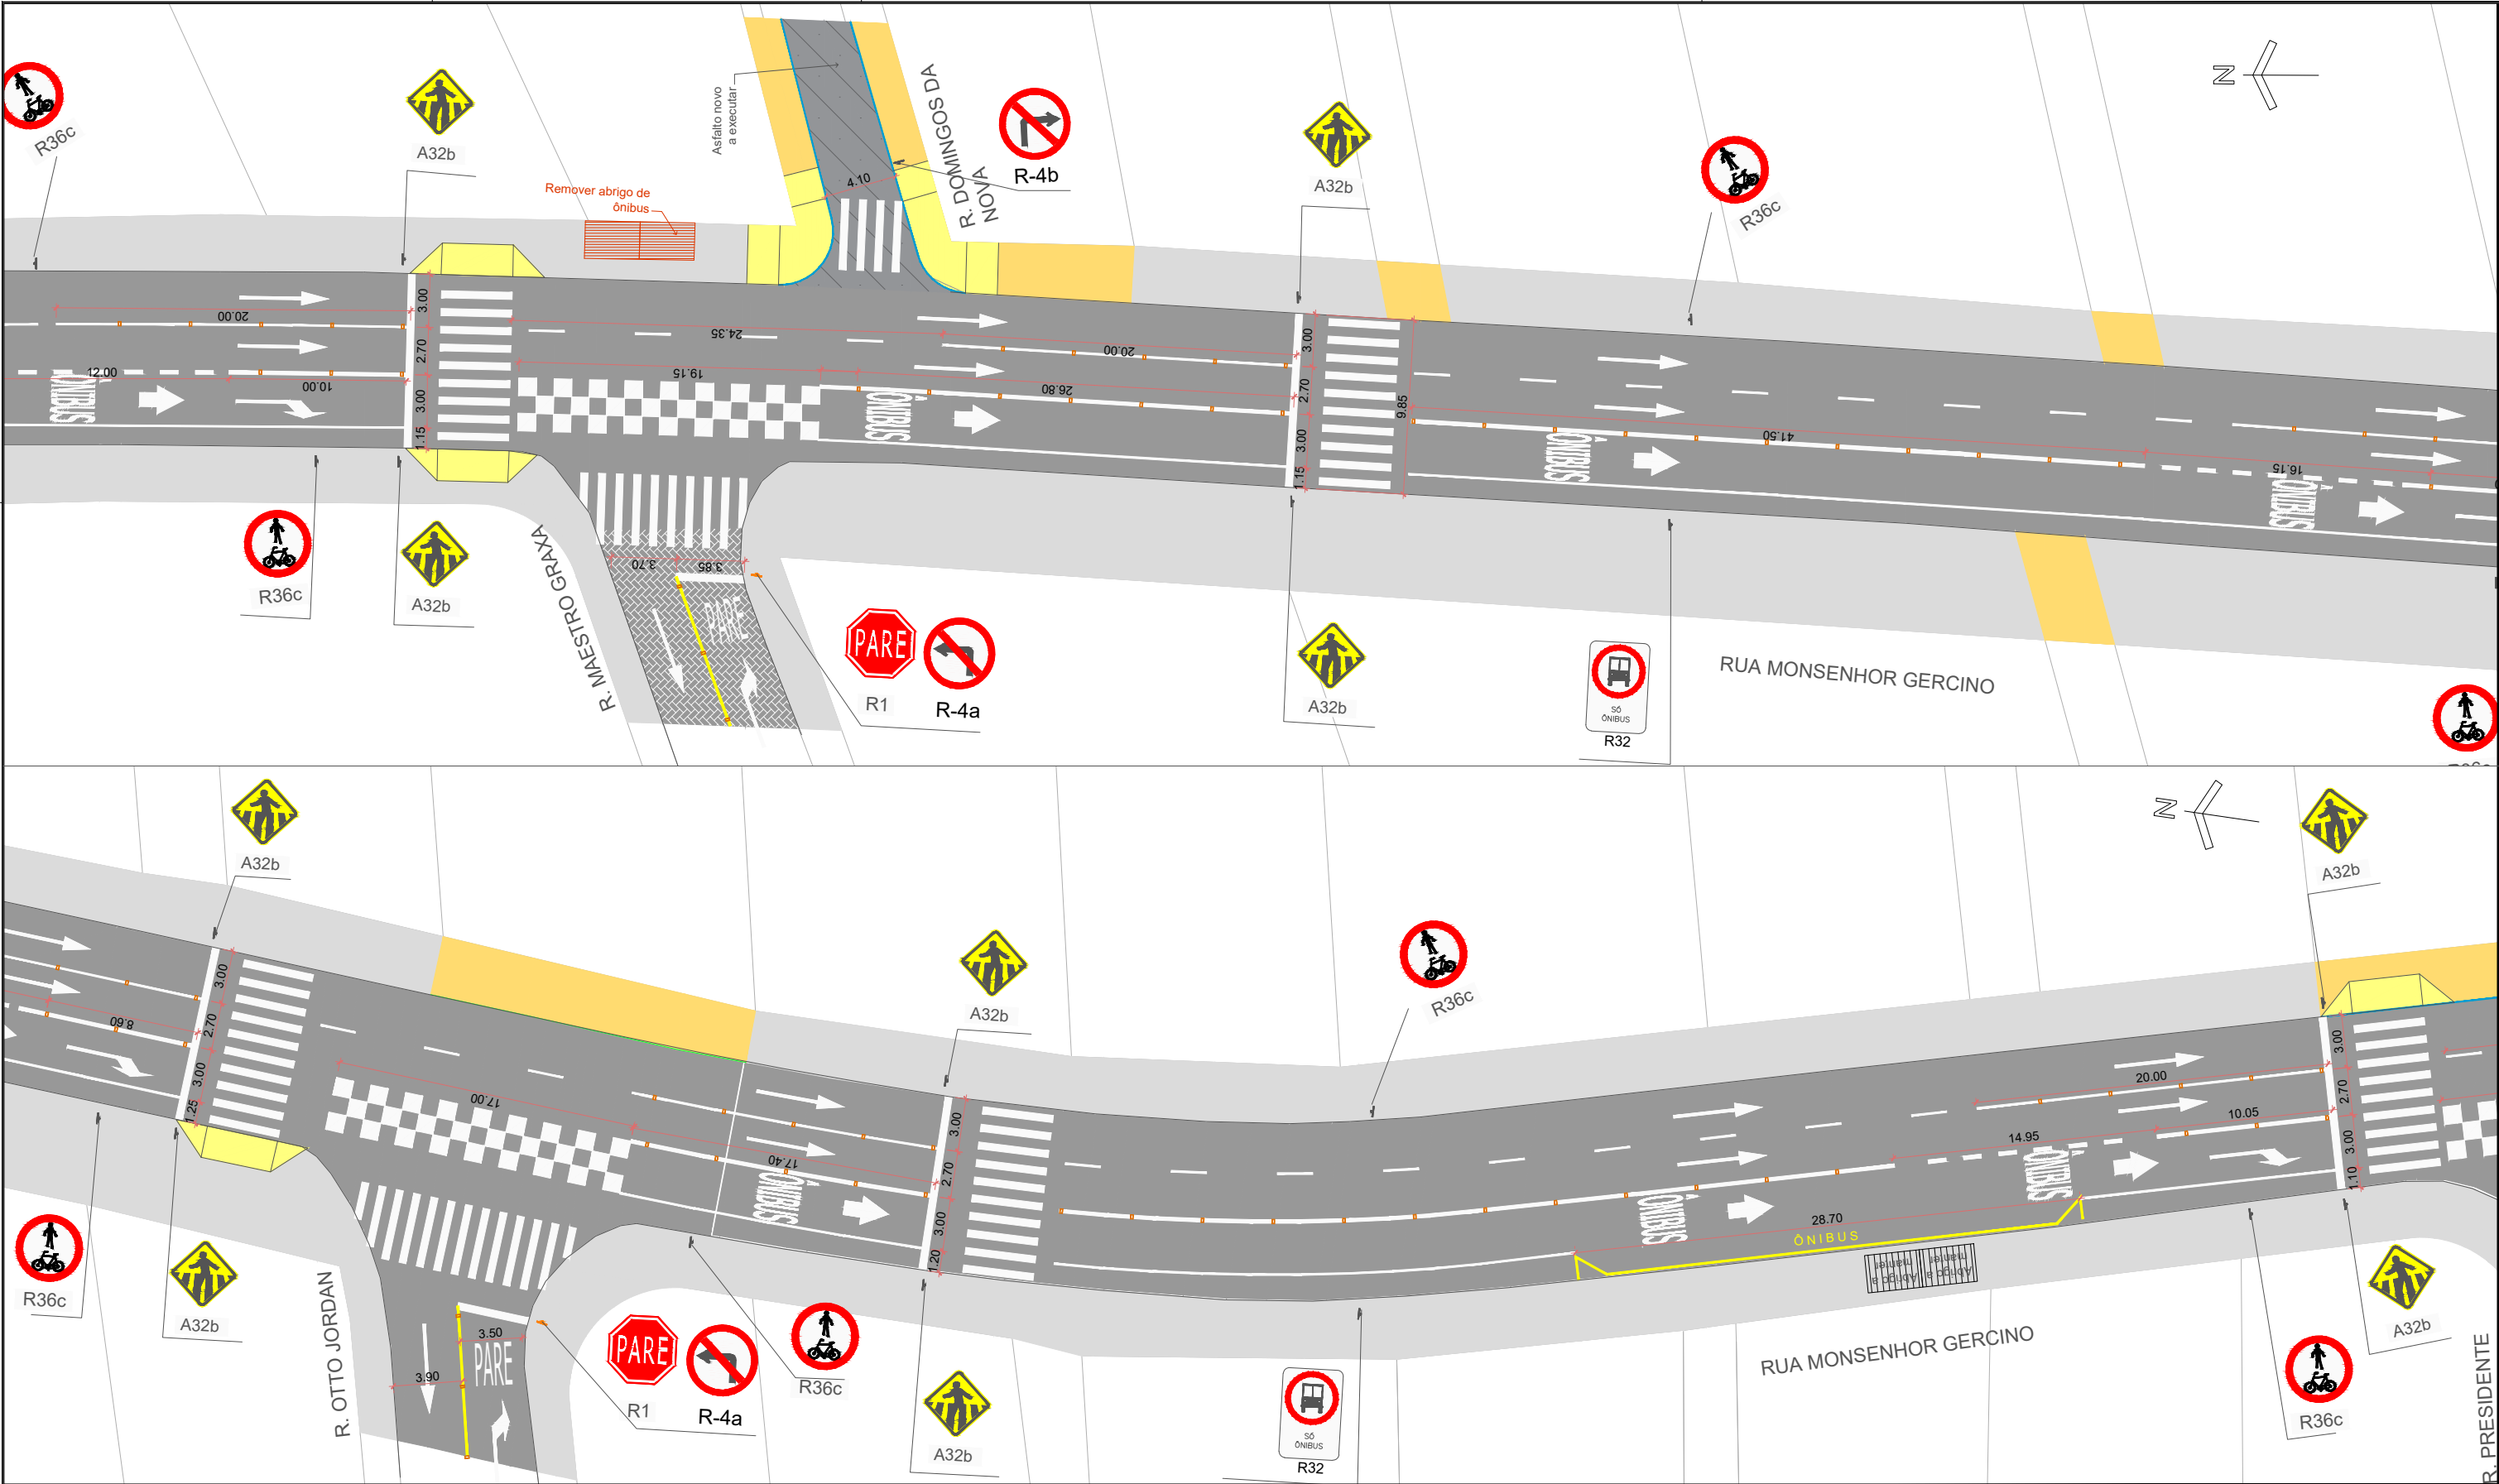

OBSERVAÇÃO: 1. Quaisquer interferências verificadas em campo que não estejam indicadas no projeto original deverão ser comunicadas imediatamente à Secretaria de Pesquisa e Planejamento Urbano para as devidas compatibilizações.
2. Eventuais alterações que se façam necessárias na obra viária ou na sinalização, visando a compatibilização entre o projeto e a execução, deverão contar com a concordância expressa dos autores e ser devidamente registradas em processo de "as built".

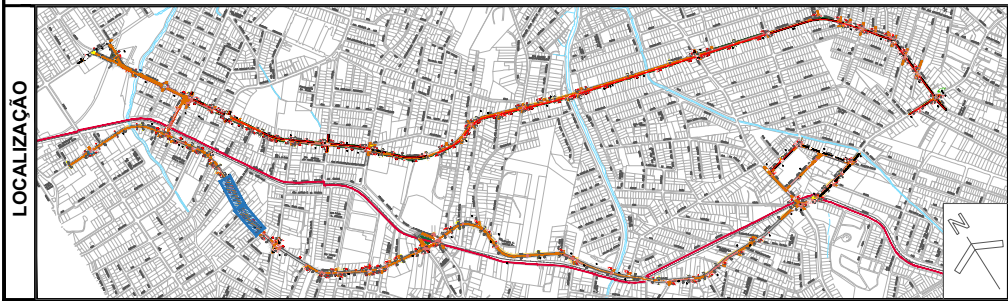

LEGENDA		SUPOORTE DUAS PLACAS 3,50m		ABRIGO DE ÔNIBUS EXISTENTE A MANTER
		SUPOORTE PLACA 3,00m		ABRIGO DE ÔNIBUS NOVO
		SUPOORTE PLACA NOME DE RUA		ABRIGO DE ÔNIBUS REMOVER
		LINHA CONTÍNUA BRANCA		SEMÁFORO EXISTENTE
		LINHA CONTÍNUA AMARELA		SEMÁFORO NOVO
		LINHA CONTÍNUA BRANCA C/ TACHÕES A CADA 2m		SEMÁFORO A RETIRAR
		LINHA CONTÍNUA AMARELA C/ TACHÕES A CADA 2m		
		LINHA SECCIONADA BRANCA 1x1x1m		
		LINHA SECCIONADA AMARELA 1x1x1m		
		PINTURA PARA CICLOFAIXA EM CRUZAMENTO		
		LINHA CONTÍNUA CICLOFAIXA		
		TACHÃO MONODIRECIONAL		
		TACHÃO BIDIRECIONAL		



PREFEITURA MUNICIPAL DE JOINVILLE

REESTRUTURAÇÃO VIÁRIA
RUA MONSENHOR GERCINO


SINALIZAÇÃO

DATA: abril 2026
ESCALA: 1:250
UNIDADE: SEPUR.UMO
CODIGO:
REQUERENTE: PREFEITURA DE JOINVILLE
MARCEL VIRMOND VIEIRA
AUTOR: Arq. e Urb. Vladimir Tavares Constante
Eng. Felipe Tiburcio


04
20

SECRETARIA DE PESQUISA E PLANEJAMENTO URBANO DE JOINVILLE

SEPUR.UMO_PV_Binário Florianópolis MonsenhorVil - Correção Final.dwg
13 abril 2026

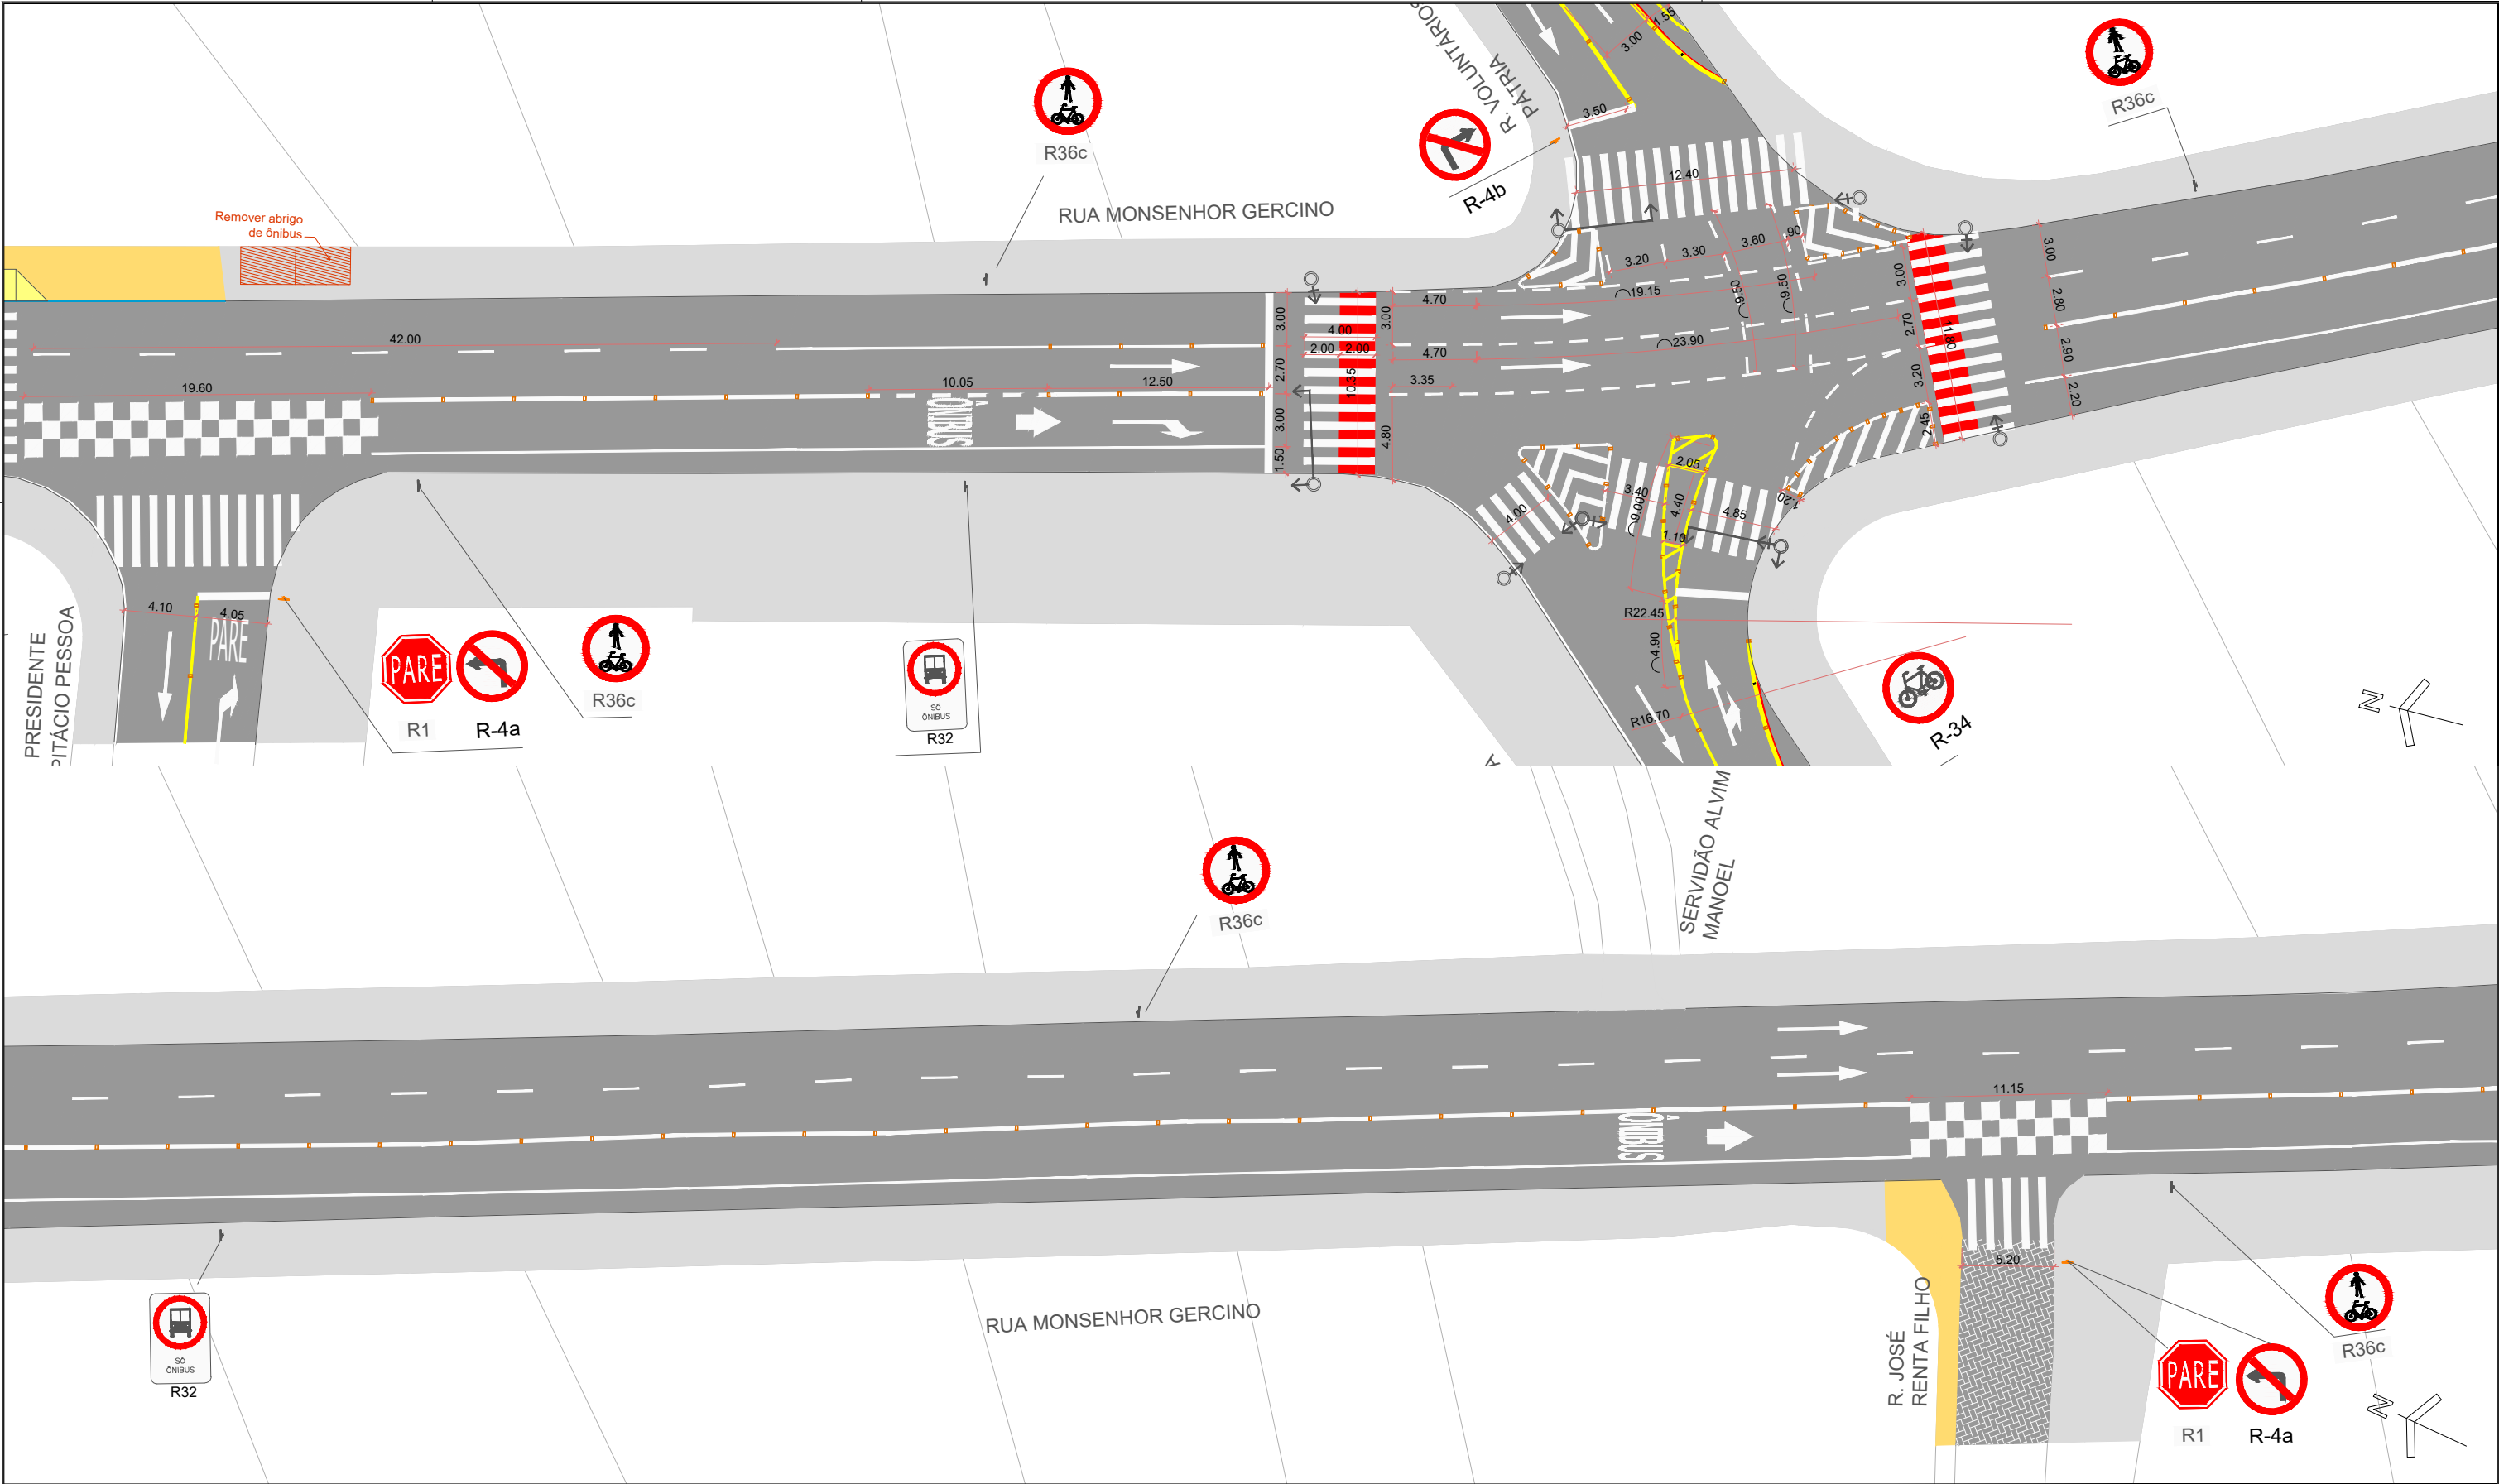

OBSERVAÇÃO: 1. Quaisquer interferências verificadas em campo que não estejam indicadas no projeto original deverão ser comunicadas imediatamente à Secretaria de Pesquisa e Planejamento Urbano para as devidas compatibilizações.
2. Eventuais alterações que se façam necessárias na obra viária ou na sinalização, visando a compatibilização entre o projeto e a execução, deverão contar com a concordância expressa dos autores e ser devidamente registradas em processo de "as built".

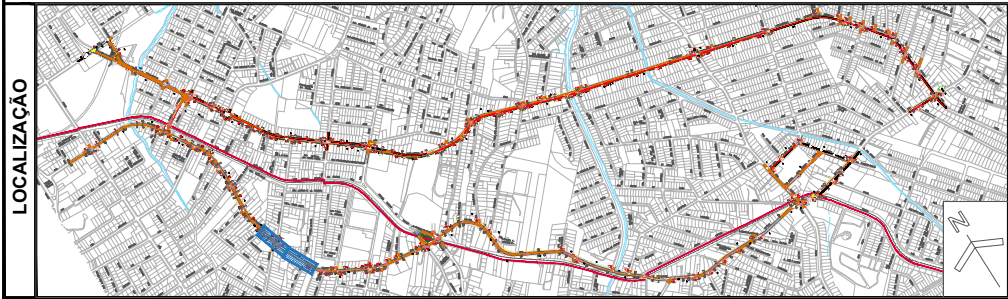

LEGENDA		SUPORTE DUAS PLACAS 3,50m		ABRIGO DE ÔNIBUS EXISTENTE A MANTER
		SUPORTE PLACA 3,00m		ABRIGO DE ÔNIBUS NOVO
		SUPORTE PLACA NOME DE RUA		ABRIGO DE ÔNIBUS REMOVER
		LINHA CONTÍNUA BRANCA		SEMÁFORO EXISTENTE
		LINHA CONTÍNUA AMARELA		SEMÁFORO NOVO
		LINHA CONTÍNUA BRANCA C/ TACHÕES A CADA 2m		SEMÁFORO A RETIRAR
		LINHA CONTÍNUA AMARELA C/ TACHÕES A CADA 2m		
		LINHA SECCIONADA BRANCA 1x1x1m		
		LINHA SECCIONADA AMARELA 1x1x1m		
		PINTURA PARA CICLOFAIXA EM CRUZAMENTO		
		LINHA CONTÍNUA CICLOFAIXA		
		TACHÃO MONODIRECIONAL		
		TACHÃO BIDIRECIONAL		

REESTRUTURAÇÃO VIÁRIA
RUA MONSENHOR GERCINO

SINALIZAÇÃO

PREFEITURA MUNICIPAL DE JOINVILLE

DATA: abril 2026
ESCALA: 1:250
UNIDADE: SEPUR.UMO
CODIGO:
REQUERENTE: PREFEITURA DE JOINVILLE
MARCEL VIRMOND VIEIRA
AUTOR Arq. e Urb. Vladimir Tavares Constante
Eng. Felipe Tiburcio

05
20

SECRETARIA DE PESQUISA E PLANEJAMENTO URBANO DE JOINVILLE

SEPUR.UMO_PV_Binário Florianópolis MonsenhorVil - Correção Final.dwg
13 abril 2026