



PERFIL LONGITUDINAL RUA FRANCISCO DE SOUZA VIEIRA
Escala HORIZONTAL 1:1.000
Escala VERTICAL 1:100

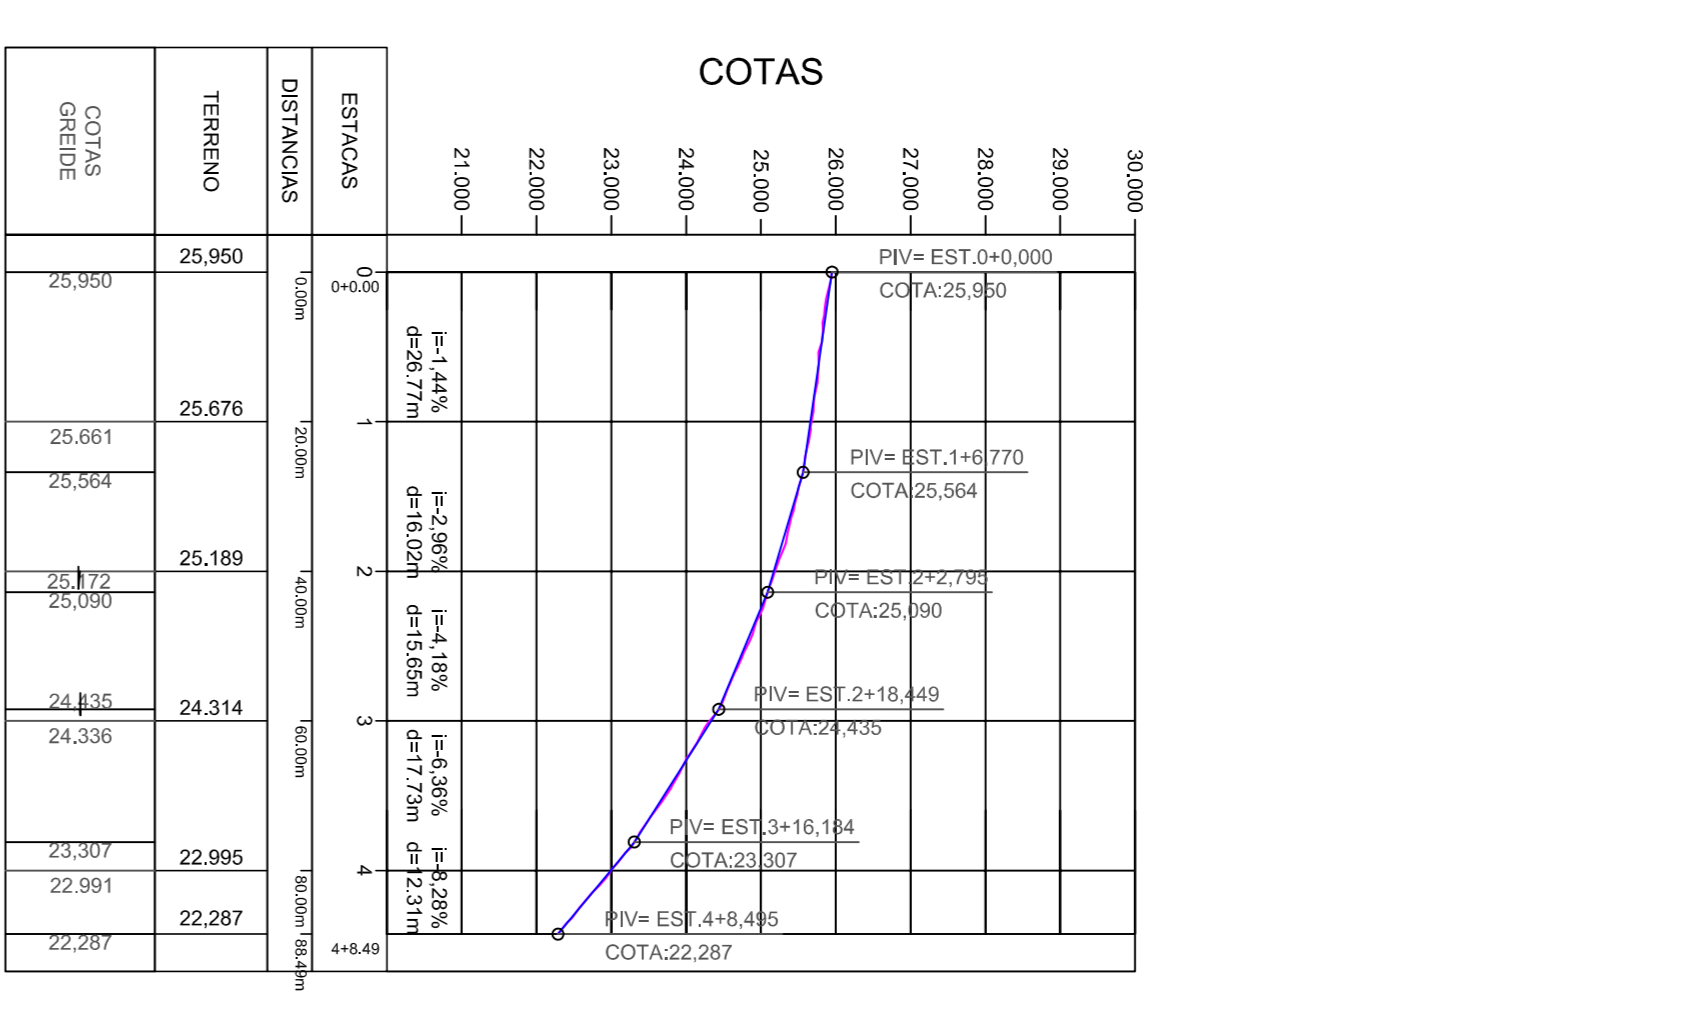

PERFIL LONGITUDINAL RUA THEODORO OSCAR BOHM
Escala HORIZONTAL 1:1.000
Escala VERTICAL 1:100

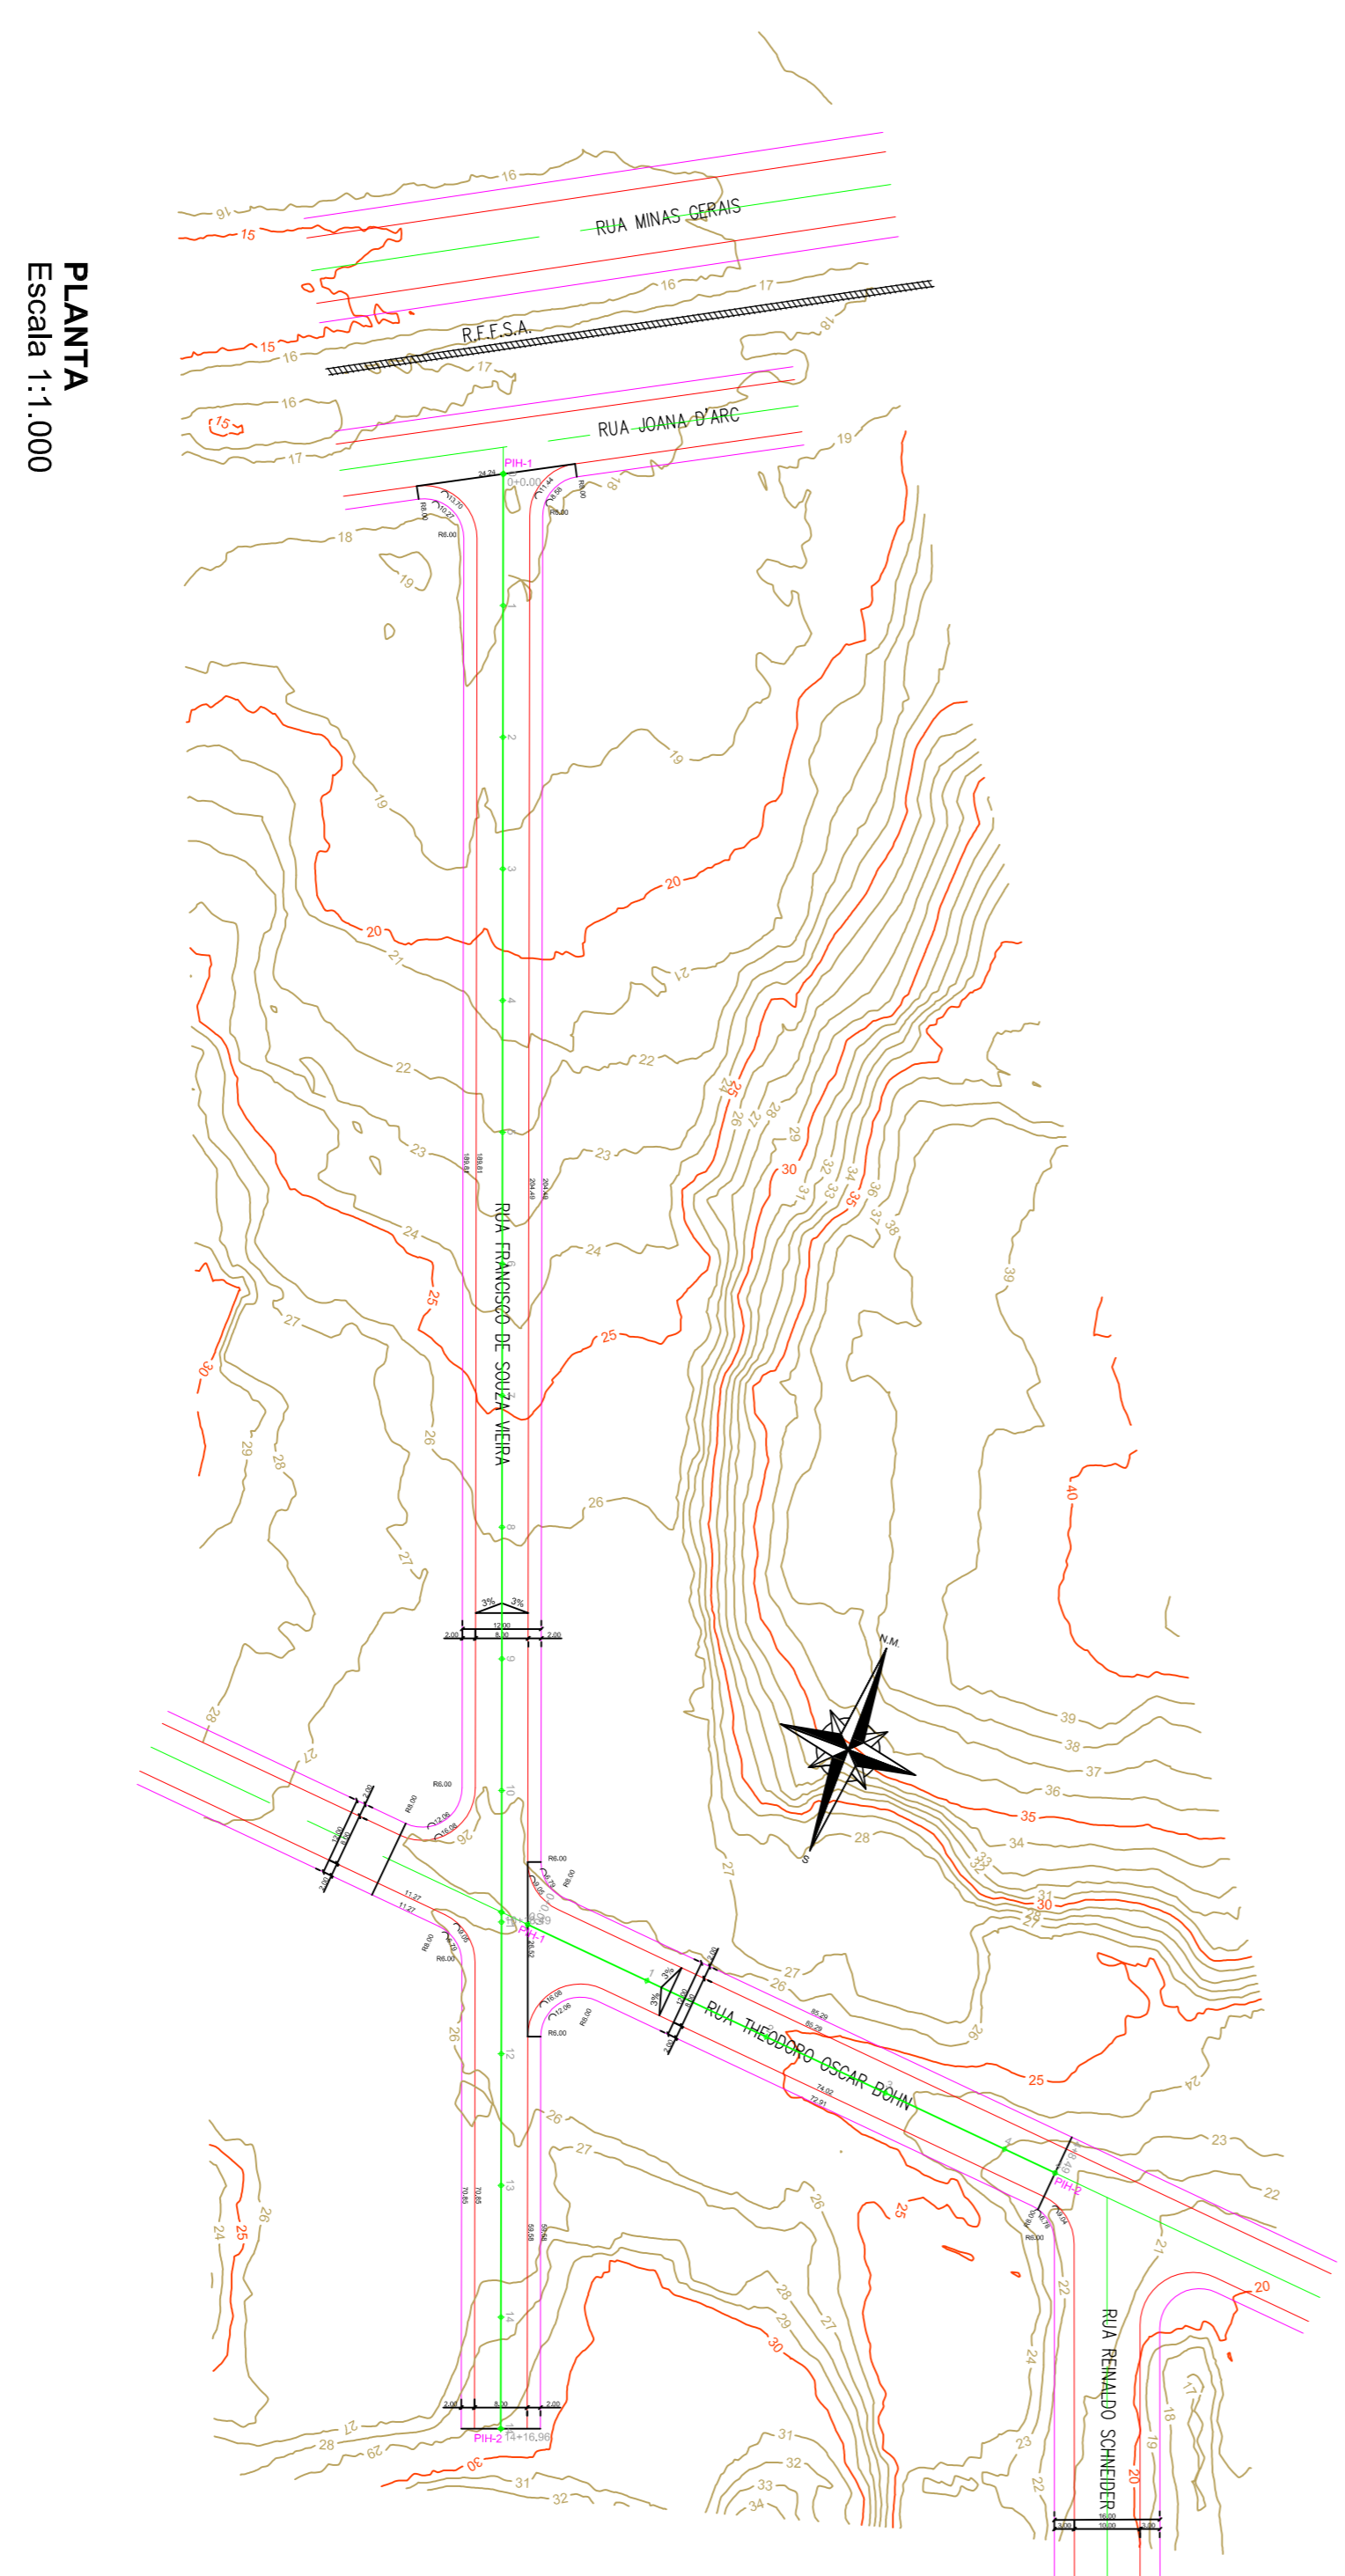

LOCALIZAÇÃO

PROJETO:	PLANTA BARRA		
	RUAS: FRANCISCO DE SOUZA VIEIRA e THEODORO OSCAR BOHM		
	FUNDAÇÃO EXECUTIVA DO INTERMUNICÍPIO		
	PMU - SEINFRA - UBP		
AUTOR:	ENR JULIANO DE SOUZA ARAÚJO		
	CÓDIGO: UBP/INFRA - PI - 3820/16 - A		
DATA:	01/08/2016		
	FOLHA: 01/02		
ESCALA:	INDICAÇÃO		
	REVISÃO CADASTRAL		
	EMISSÃO INICIAL		
	MODIFICAÇÃO		
	VERIFICAÇÃO APROVAÇÃO		
	SECRETARIA DE INFRAESTRUTURA URBANA		
	UNIDADE DE BANCO DE PROJETOS		
	GEOMÉTRICO		

NOTA: Todos os dados cadastrais são de responsabilidade do autor.

Vedada a reprodução, alteração, cópia, total ou parcial, sem autorização expressa do autor.

PAPEL: 40x60 CM

