

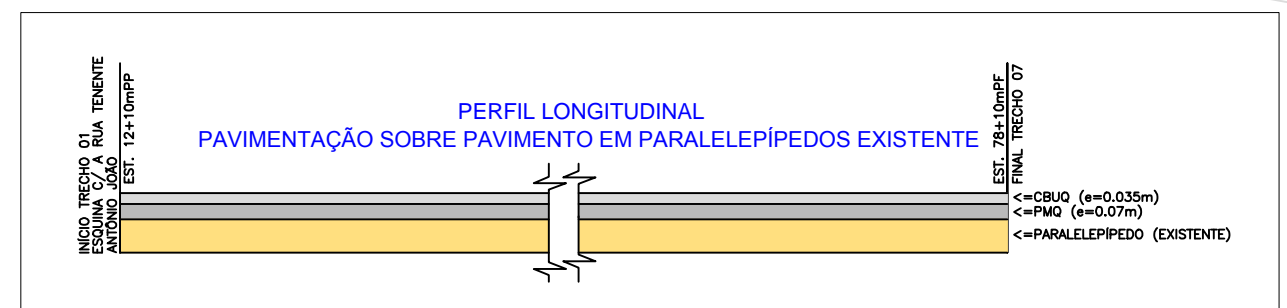
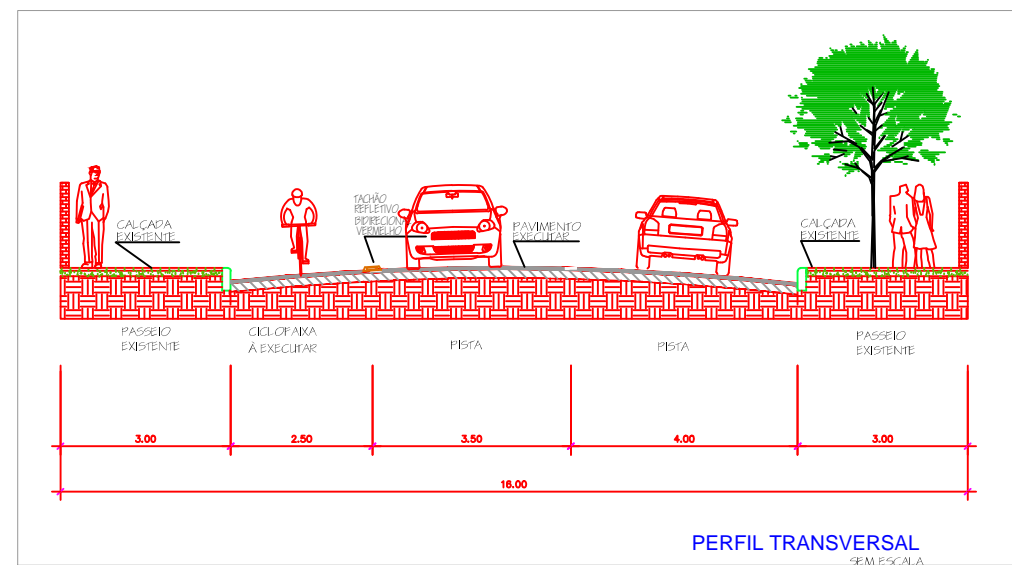
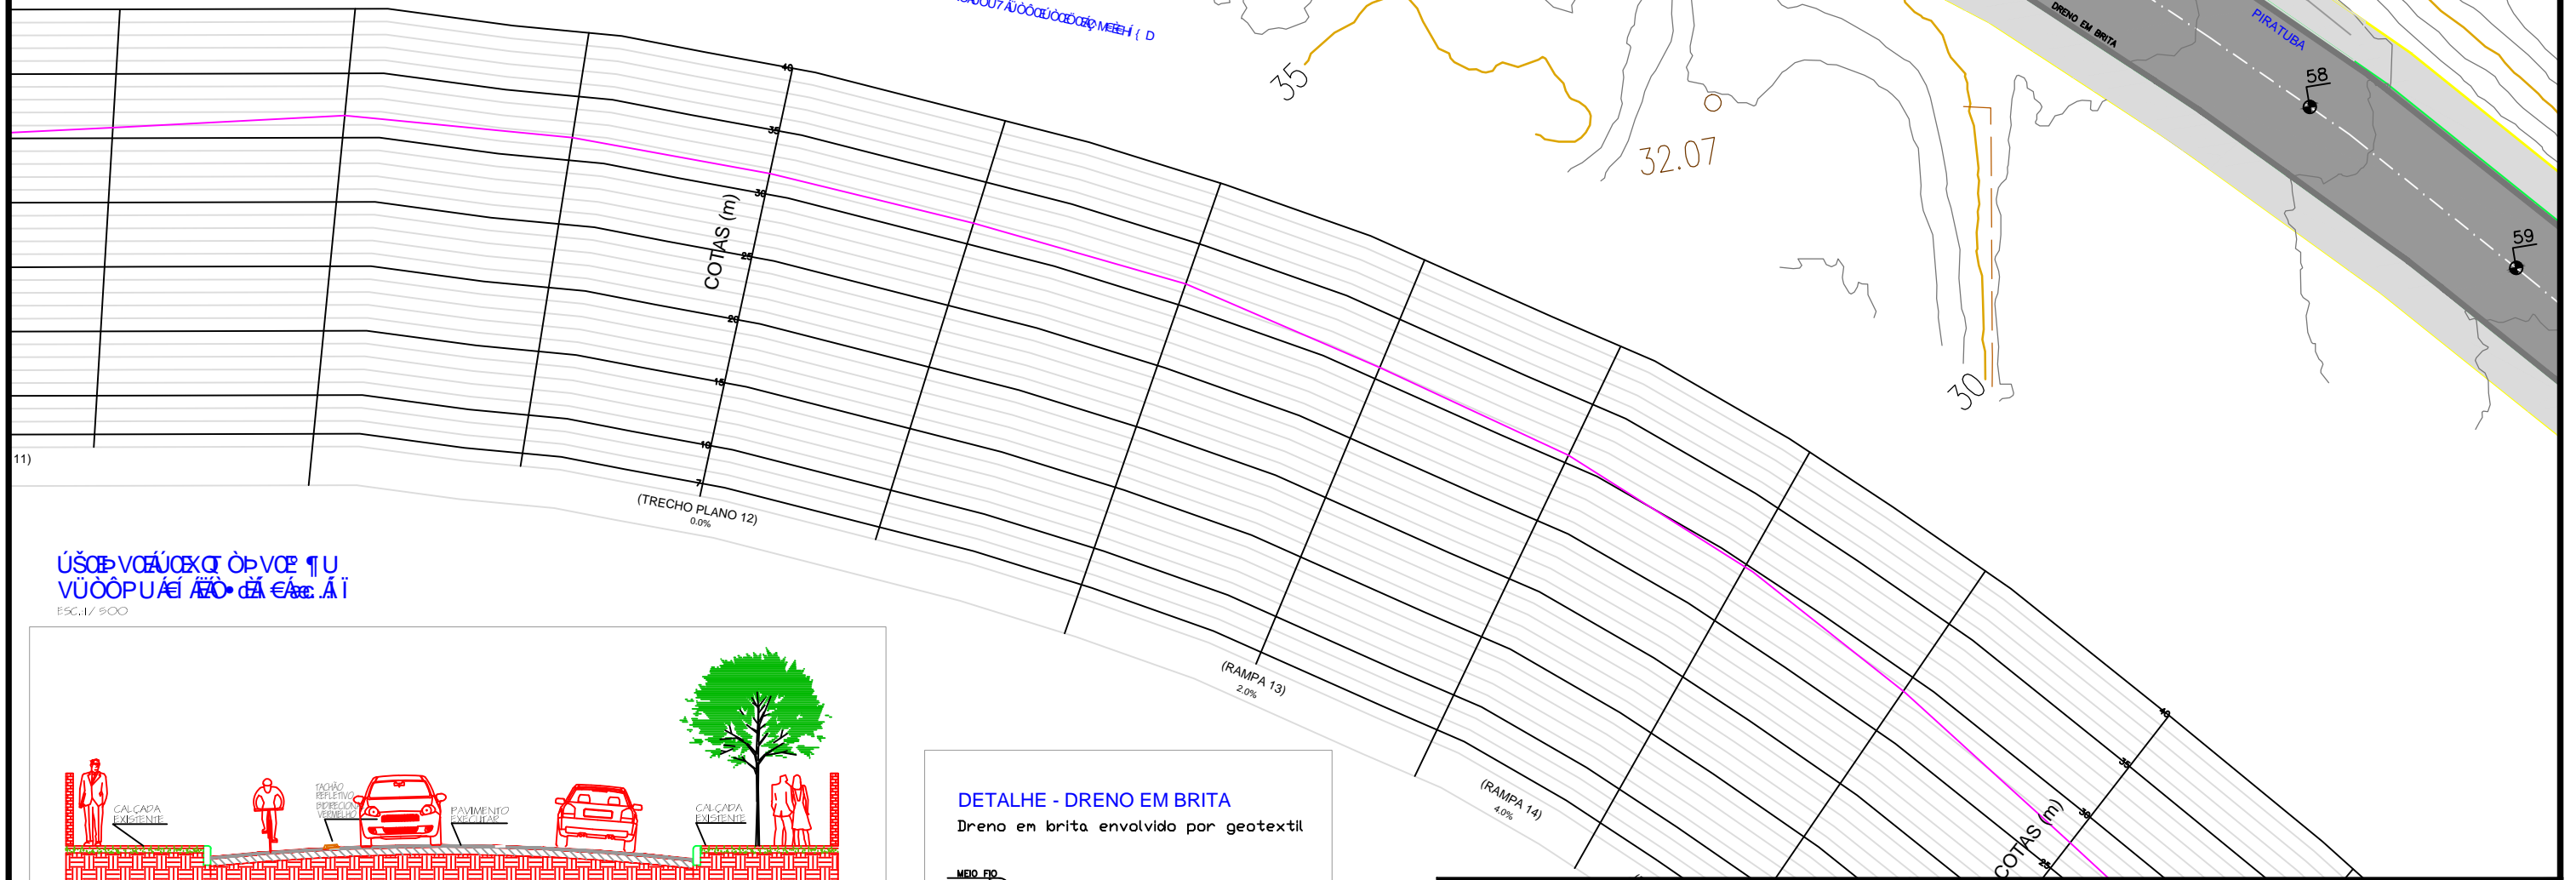




PLANTA PAVIMENTAÇÃO
TRECHO 04 - Est. 42 até 51
ESC. 1/500

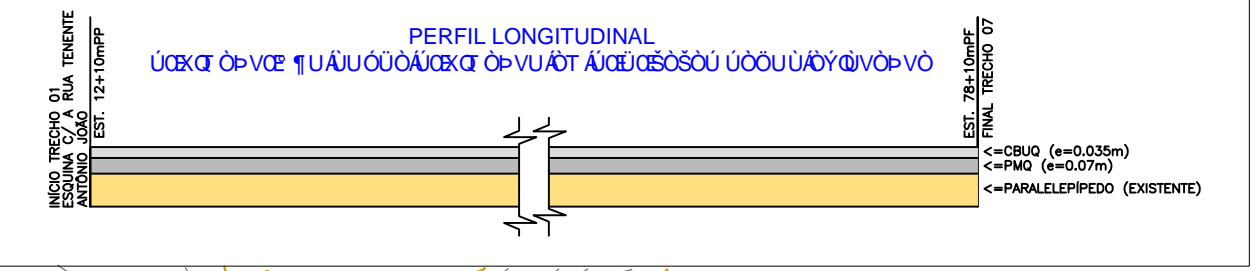

FUNDAÇÃO INSTITUTO DE PESQUISA E PLANEJAMENTO PARA O DESENVOLVIMENTO SUSTENTÁVEL DE JOINVILLE Av. Hermann August Lepper, 10 Joinville, SC - CEP 89.221-000 Tel. (0+47) 3431-3216 Fax (0+47) 3422-7333 Email: ippu@ippu.jac.gov.br	PROJETO PAVIMENTAÇÃO	Nome da Obra / Endereço: Pavimentação Rua Piratuba		Núm. Prancha: 04 / 07			
	Requerente: IPPU	Conteúdo: Estacas da 42 até 51 PLANTAS E PERFIS					
	Proprietário: Prefeitura Municipal de Joinville	Autor: ENG. CIVIL GILSON PEROZIN - CREA 41.260-1	Desenho: Aquinaldo P.	Arq.CAD:	Modificação: 0	Data: julho/14	Escala: indicada

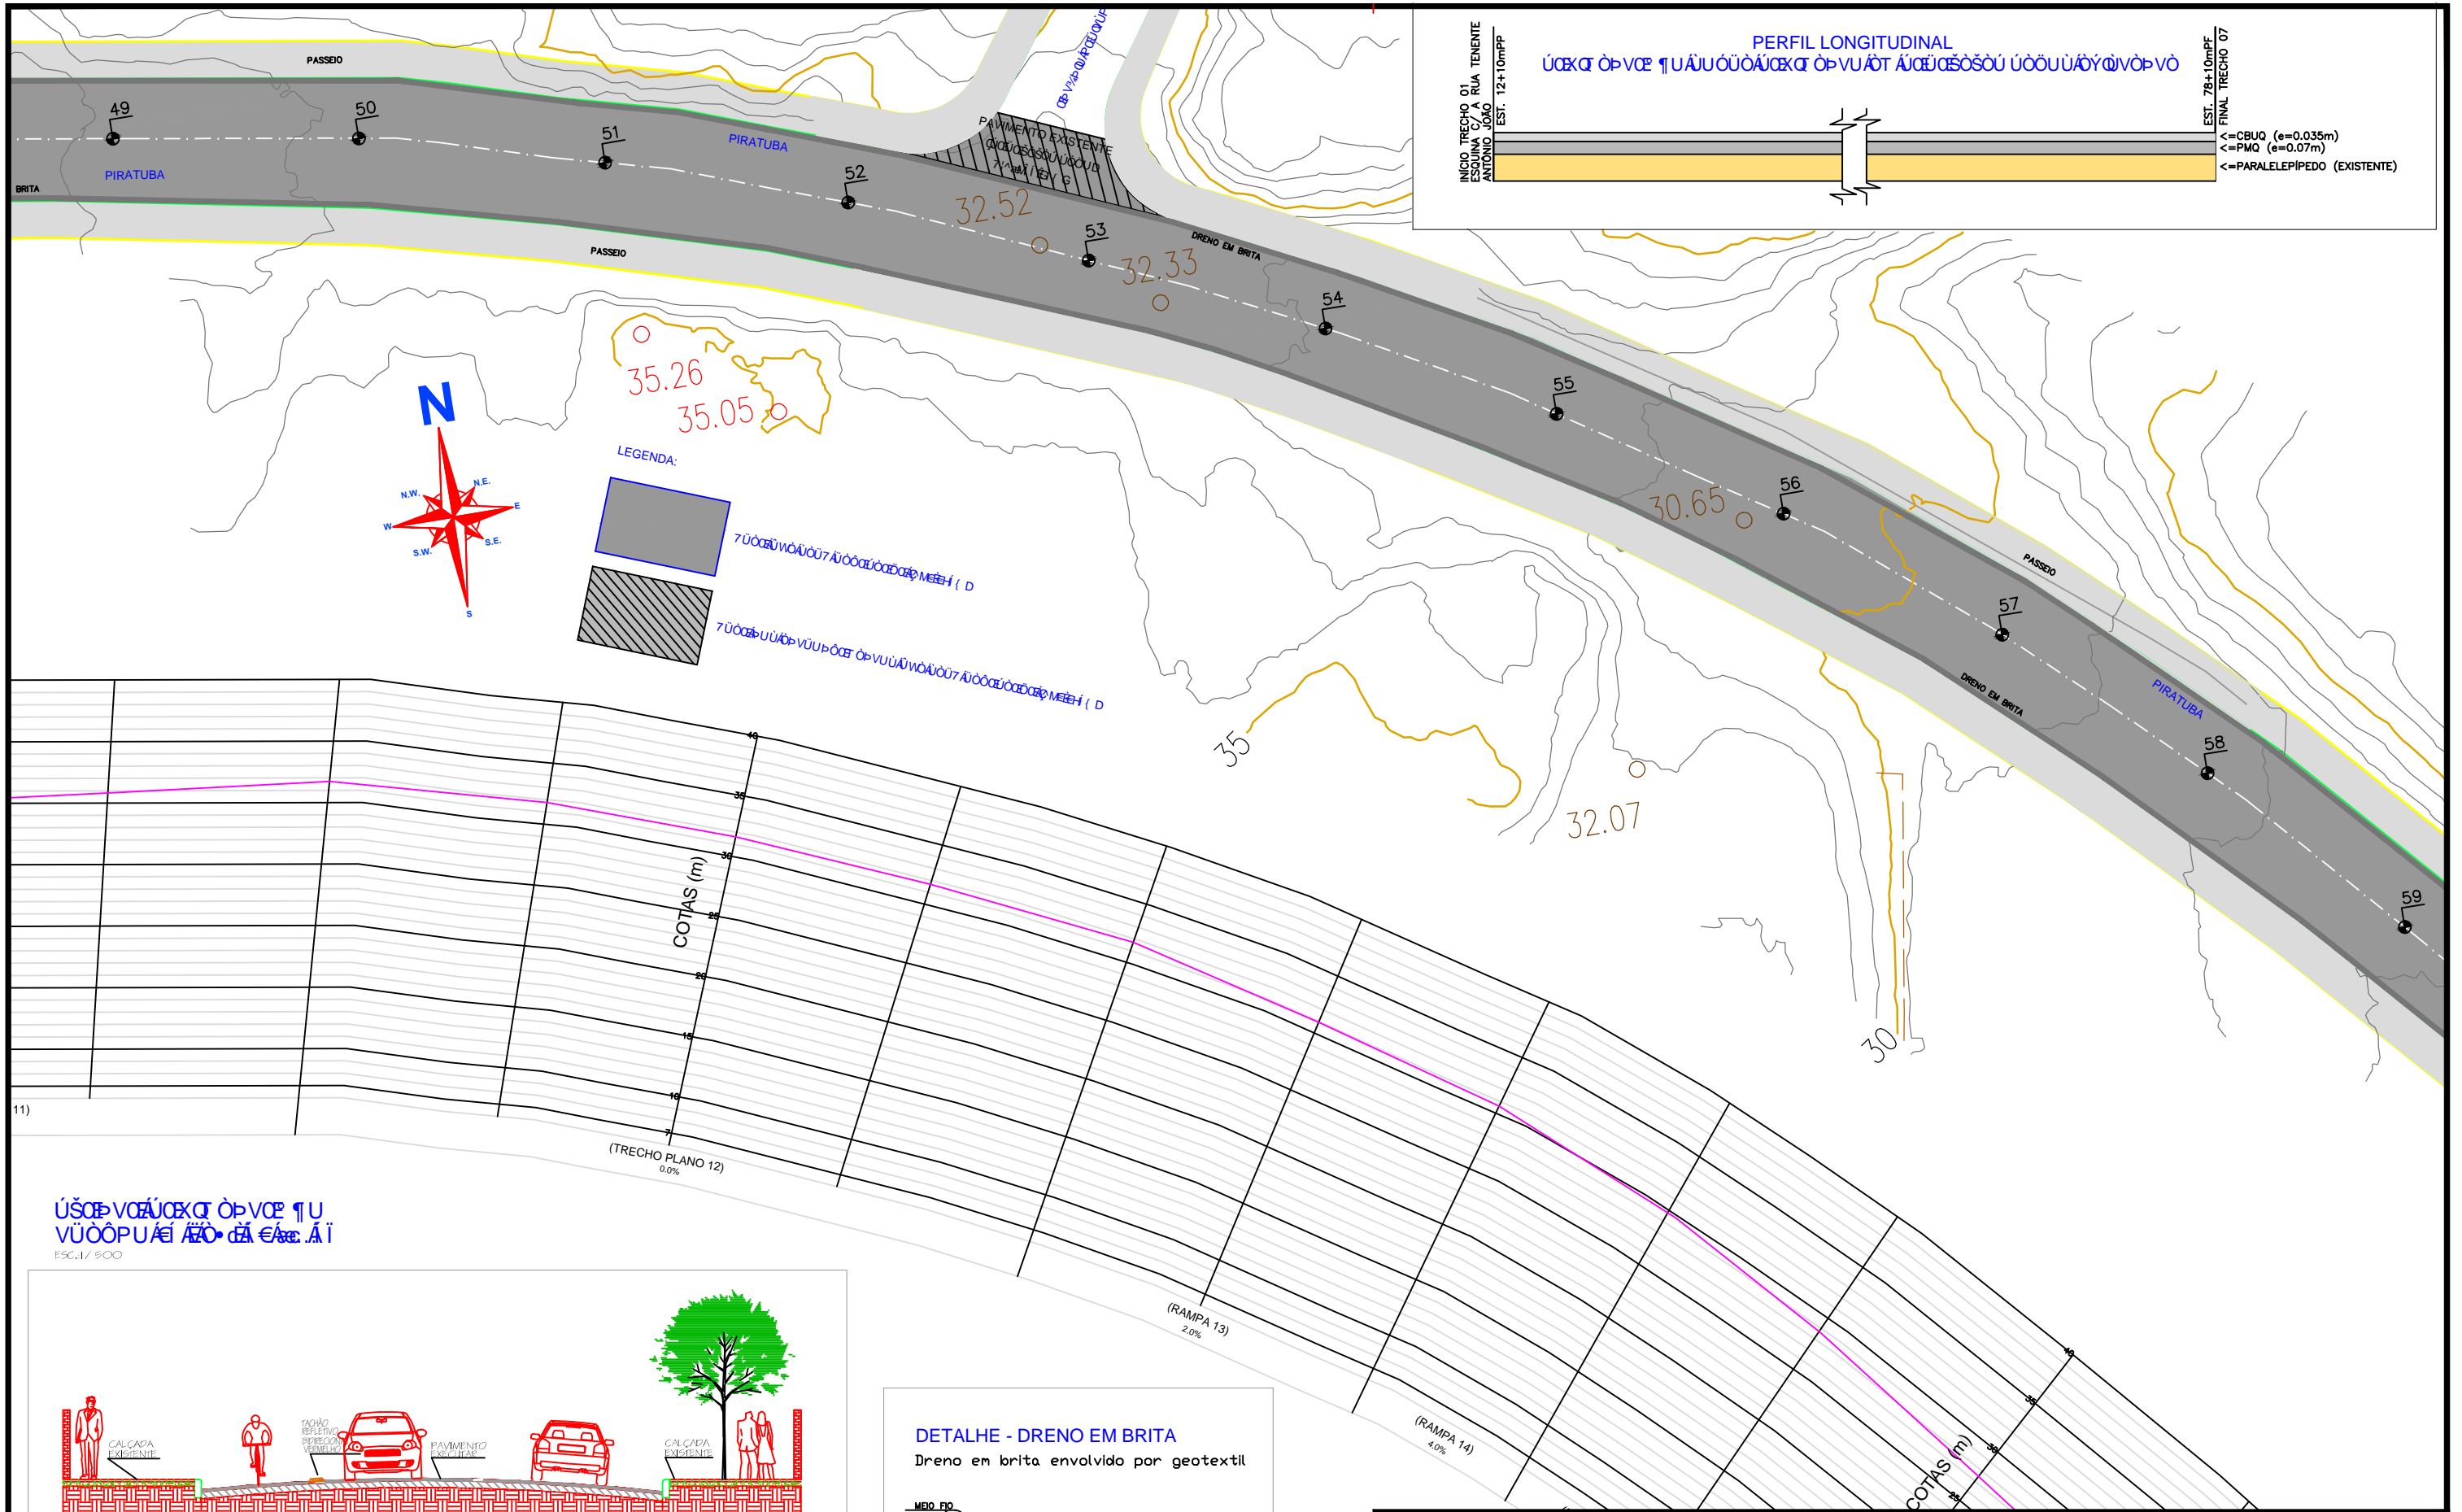

ÚΣÇÈVÇÁÇÇÇÇ ÇÈVÇÈ ¶¶U
VÜÖÏPÜÁÈ ÁÇÖ ÇÁ ÈÇÇ. ÁÏ
ESC. 1/500

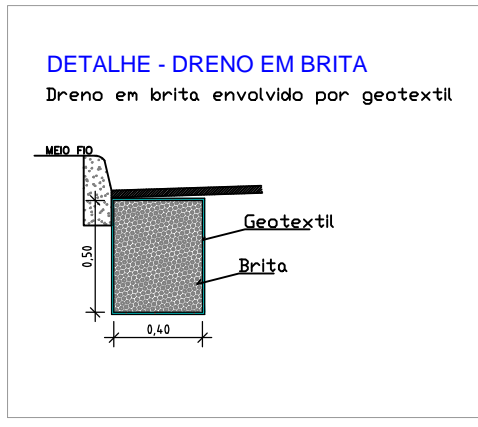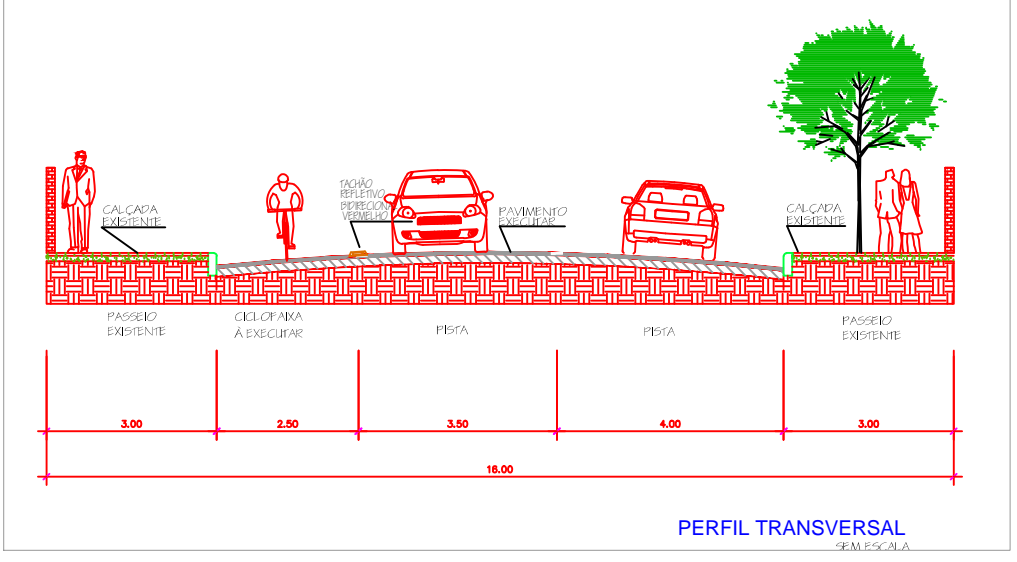

FUNDAÇÃO INSTITUTO DE PESQUISA E PLANEJAMENTO PARA O DESENVOLVIMENTO SUSTENTÁVEL DE JOINVILLE Av. Hermann August Lepper, 10 Joinville, SC - CEP 89.221-000 Tel. (0+47) 3431-3216 Fax (0+47) 3422-7333 Email: ipju@ipju.sc.gov.br	PROJETO PAVIMENTAÇÃO		Nome da Obra / Endereço: Pavimentação Rua Piratuba		Núm. Prancha: 05 / 07
	Requerente: IPJU		Conteúdo: Estacas da 50 até 57 PLANTAS E PERFIS		
Proprietário: Prefeitura Municipal de Joinville		Autor: ENG. CIVIL GILSON PEROZIN - CREA 41.260-1		Desenho: Aquinaldo P.	Arq.CAD: Modificação: Data: julho/14
				Escala: indicada	

