





Prefeitura de
Joinville

CERTIDÃO DE PROJETO

2803-21-JLLE-LCE




Utilize seu celular para ler este código QRCode.

A Secretaria de Agricultura e Meio Ambiente, por intermédio da Unidade de Aprovação de Projetos informa que em consonância com a legislação em vigor o Projeto Legal para edificar a área de **538.49m²**, sendo ampliação de **538.49m² em alvenaria** está:

APROVADO

Essa aprovação é proveniente do processo **2803-21-JLLE-LCE**.

A autenticidade deste documento e o processo podem ser conferidos no site <https://aprova.joinville.sc.gov.br/consultaCodigo>, informando o código verificador **aiywqpc1**.

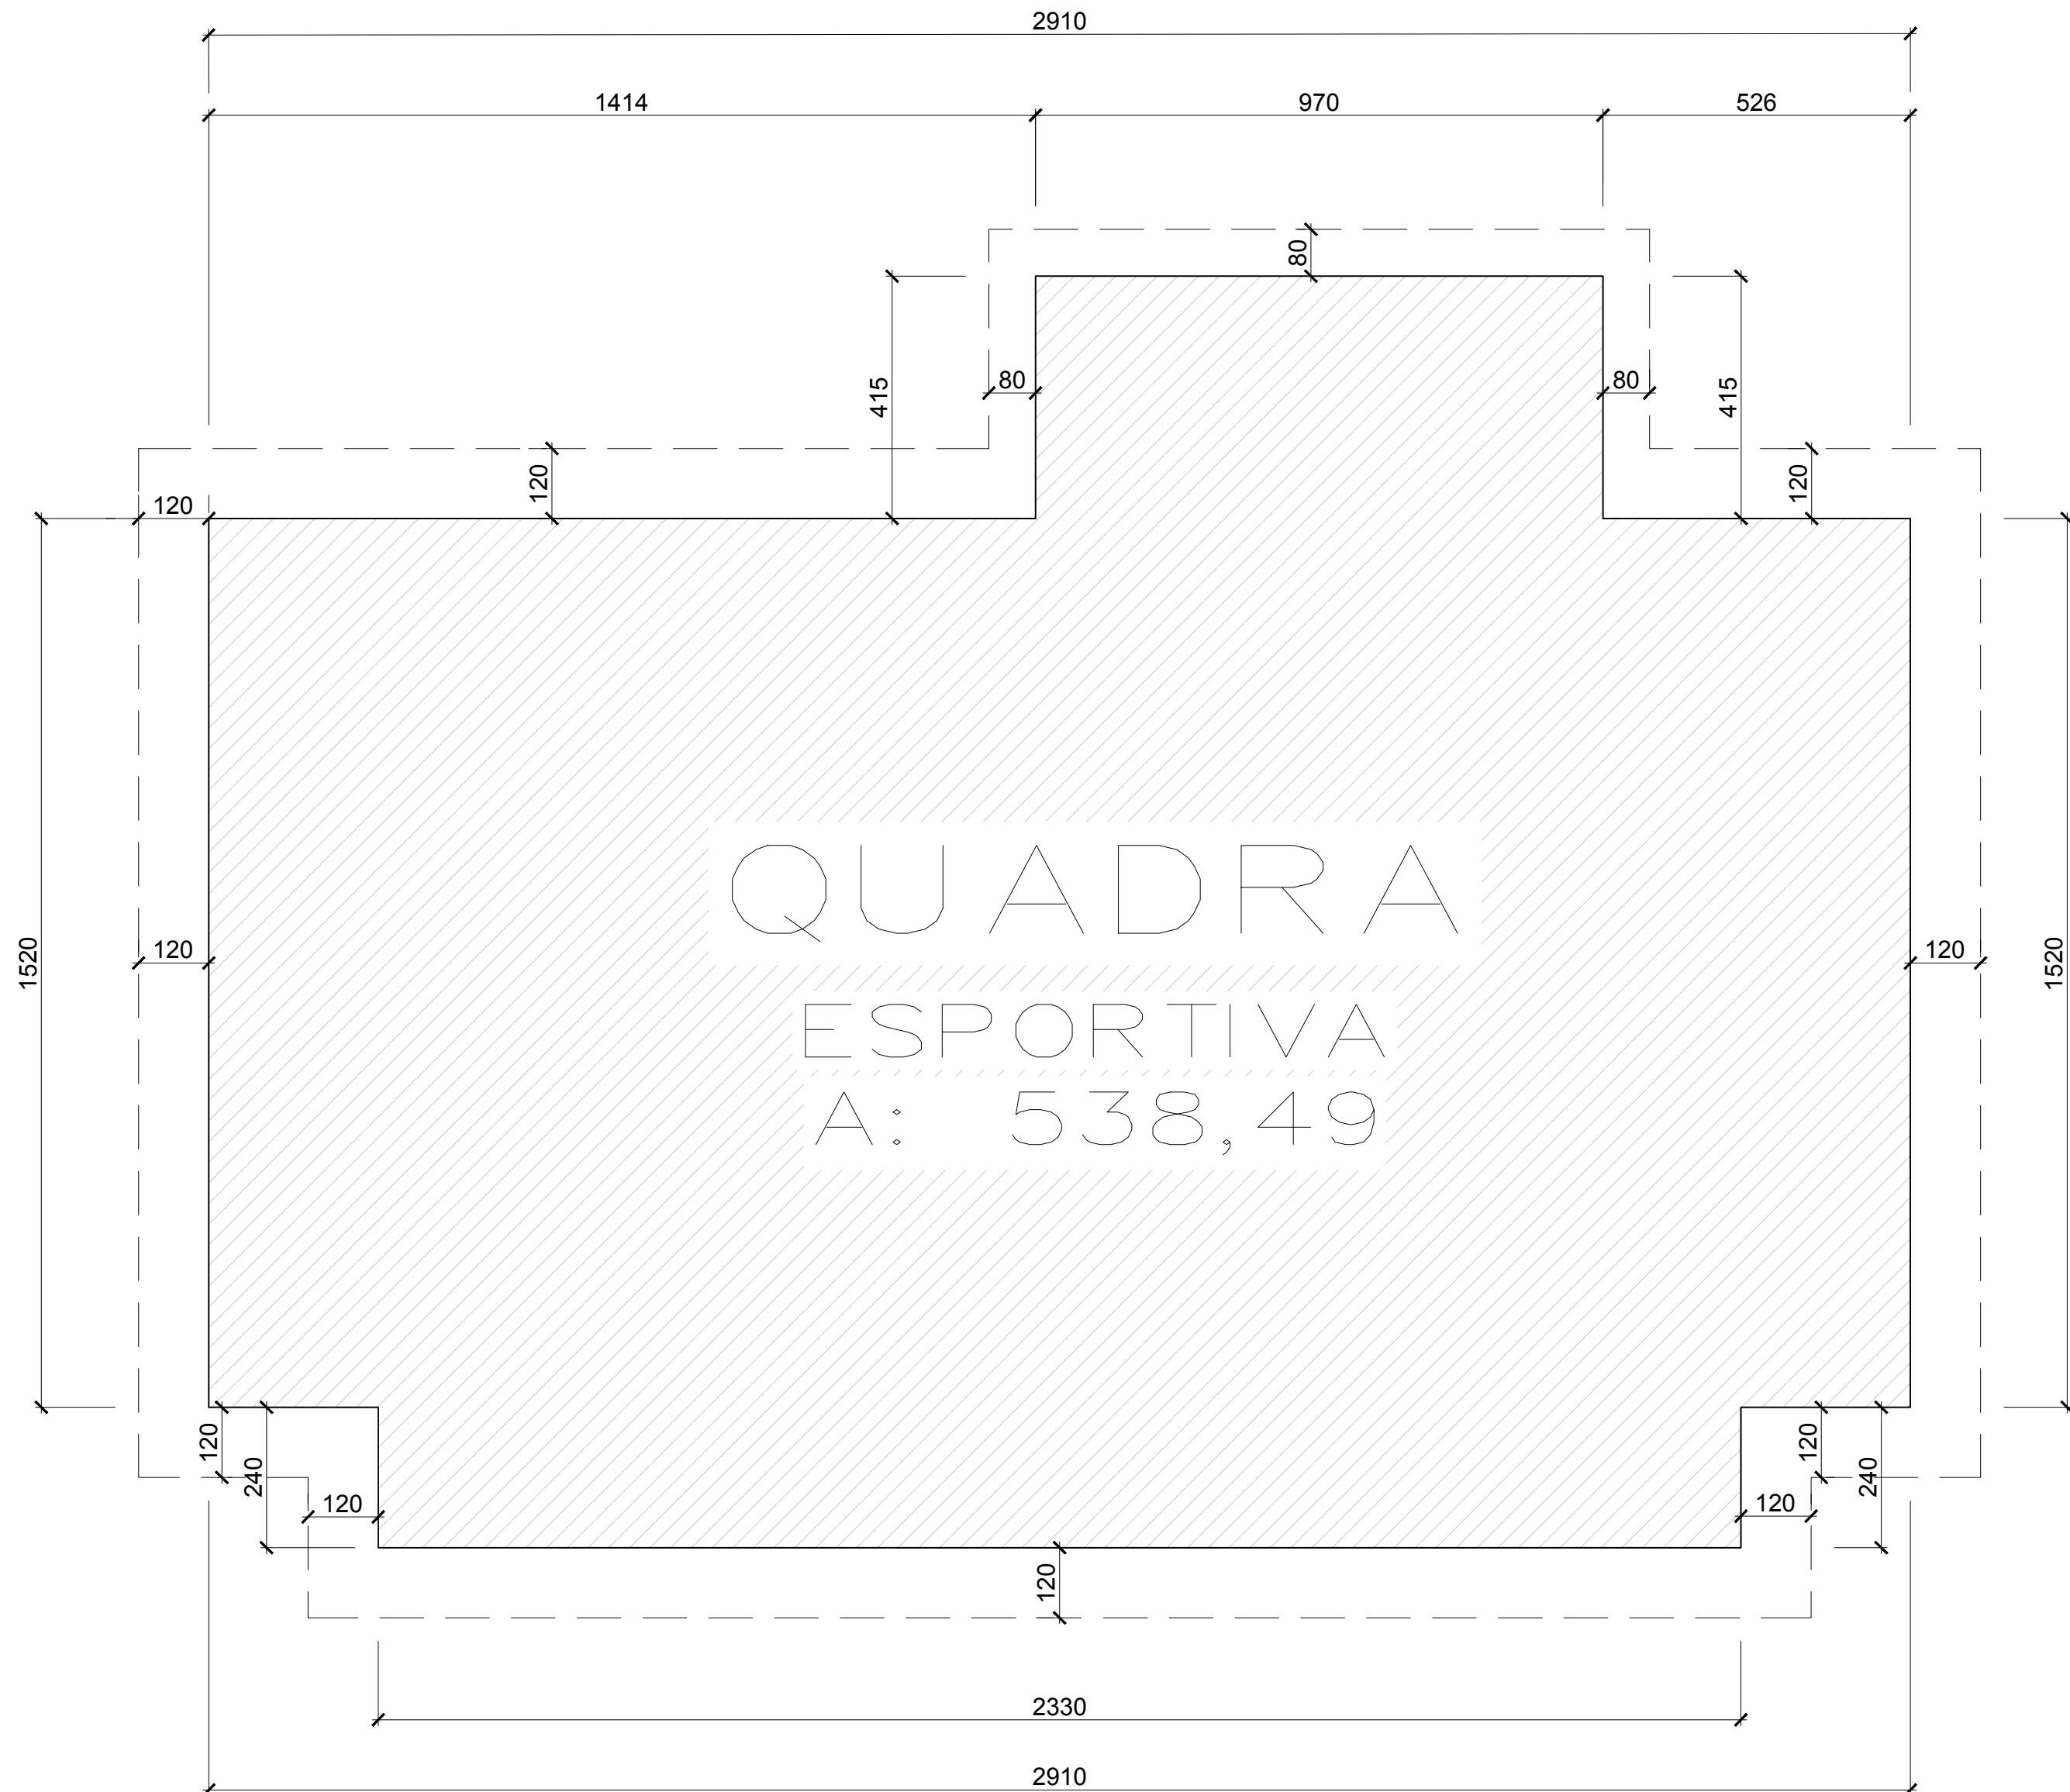

Terreo
1:100

PROJETO LEGAL: INSTITUCIONAL – Escola Municipal Governador Heriberto Hülse	
Rua Conselheiro Lafayette, nº 225, Bairro Costa e Silva – Joinville/SC	
Interessado: Prefeitura Municipal de Joinville CNPJ: 83.169.623/0001-10	Autor do Projeto e Responsável pela Execução Engº Cassiano Pereira Sprotte CREA-SC 33.729-0 CASSIANO PEREIRA SPROTTE:65064020910
Assinatura eletrônica de CASSIANO PEREIRA SPROTTE:65064020910 Data: 05/09/2021 12:08:44 Assinatura eletrônica de CASSIANO PEREIRA SPROTTE:65064020910 Data: 05/09/2021 12:08:44 Assinatura eletrônica de CASSIANO PEREIRA SPROTTE:65064020910 Data: 05/09/2021 12:08:44	

Prefeitura de Joinville

CERTIDÃO DE PROJETO

2803-21-JLLE-LCE

Utilize seu celular para ler este código QRCode.

A Secretaria de Agricultura e Meio Ambiente, por intermédio da Unidade de Aprovação de Projetos informa que em consonância com a legislação em vigor o Projeto Legal para edificar a área de 538.49m², sendo ampliação de 538.49m² em alvenaria está:

APROVADO

Essa aprovação é proveniente do processo **2803-21-JLLE-LCE**.

A autenticidade deste documento e o processo podem ser conferidos no site <https://aprova.joinville.sc.gov.br/consultaCodigo>, informando o código verificador **aiyywqpc1**.



⚠️ IMPORTANTE!

O prazo desta APROVAÇÃO DE PROJETO será de **06 (seis) meses**, conforme Legislação em Vigor.

A presente APROVAÇÃO DE PROJETO **não autoriza** a execução da obra. Para início e execução da obra deverá ser solicitado o Alvará para Construção.

Processo deferido na data: 05/09/2021 12:08:44

Anexo Projeto Legal Aprovado. (0010271917) SEI 19.0.178307-0 / pg. 2

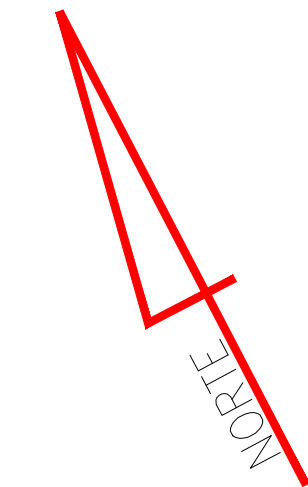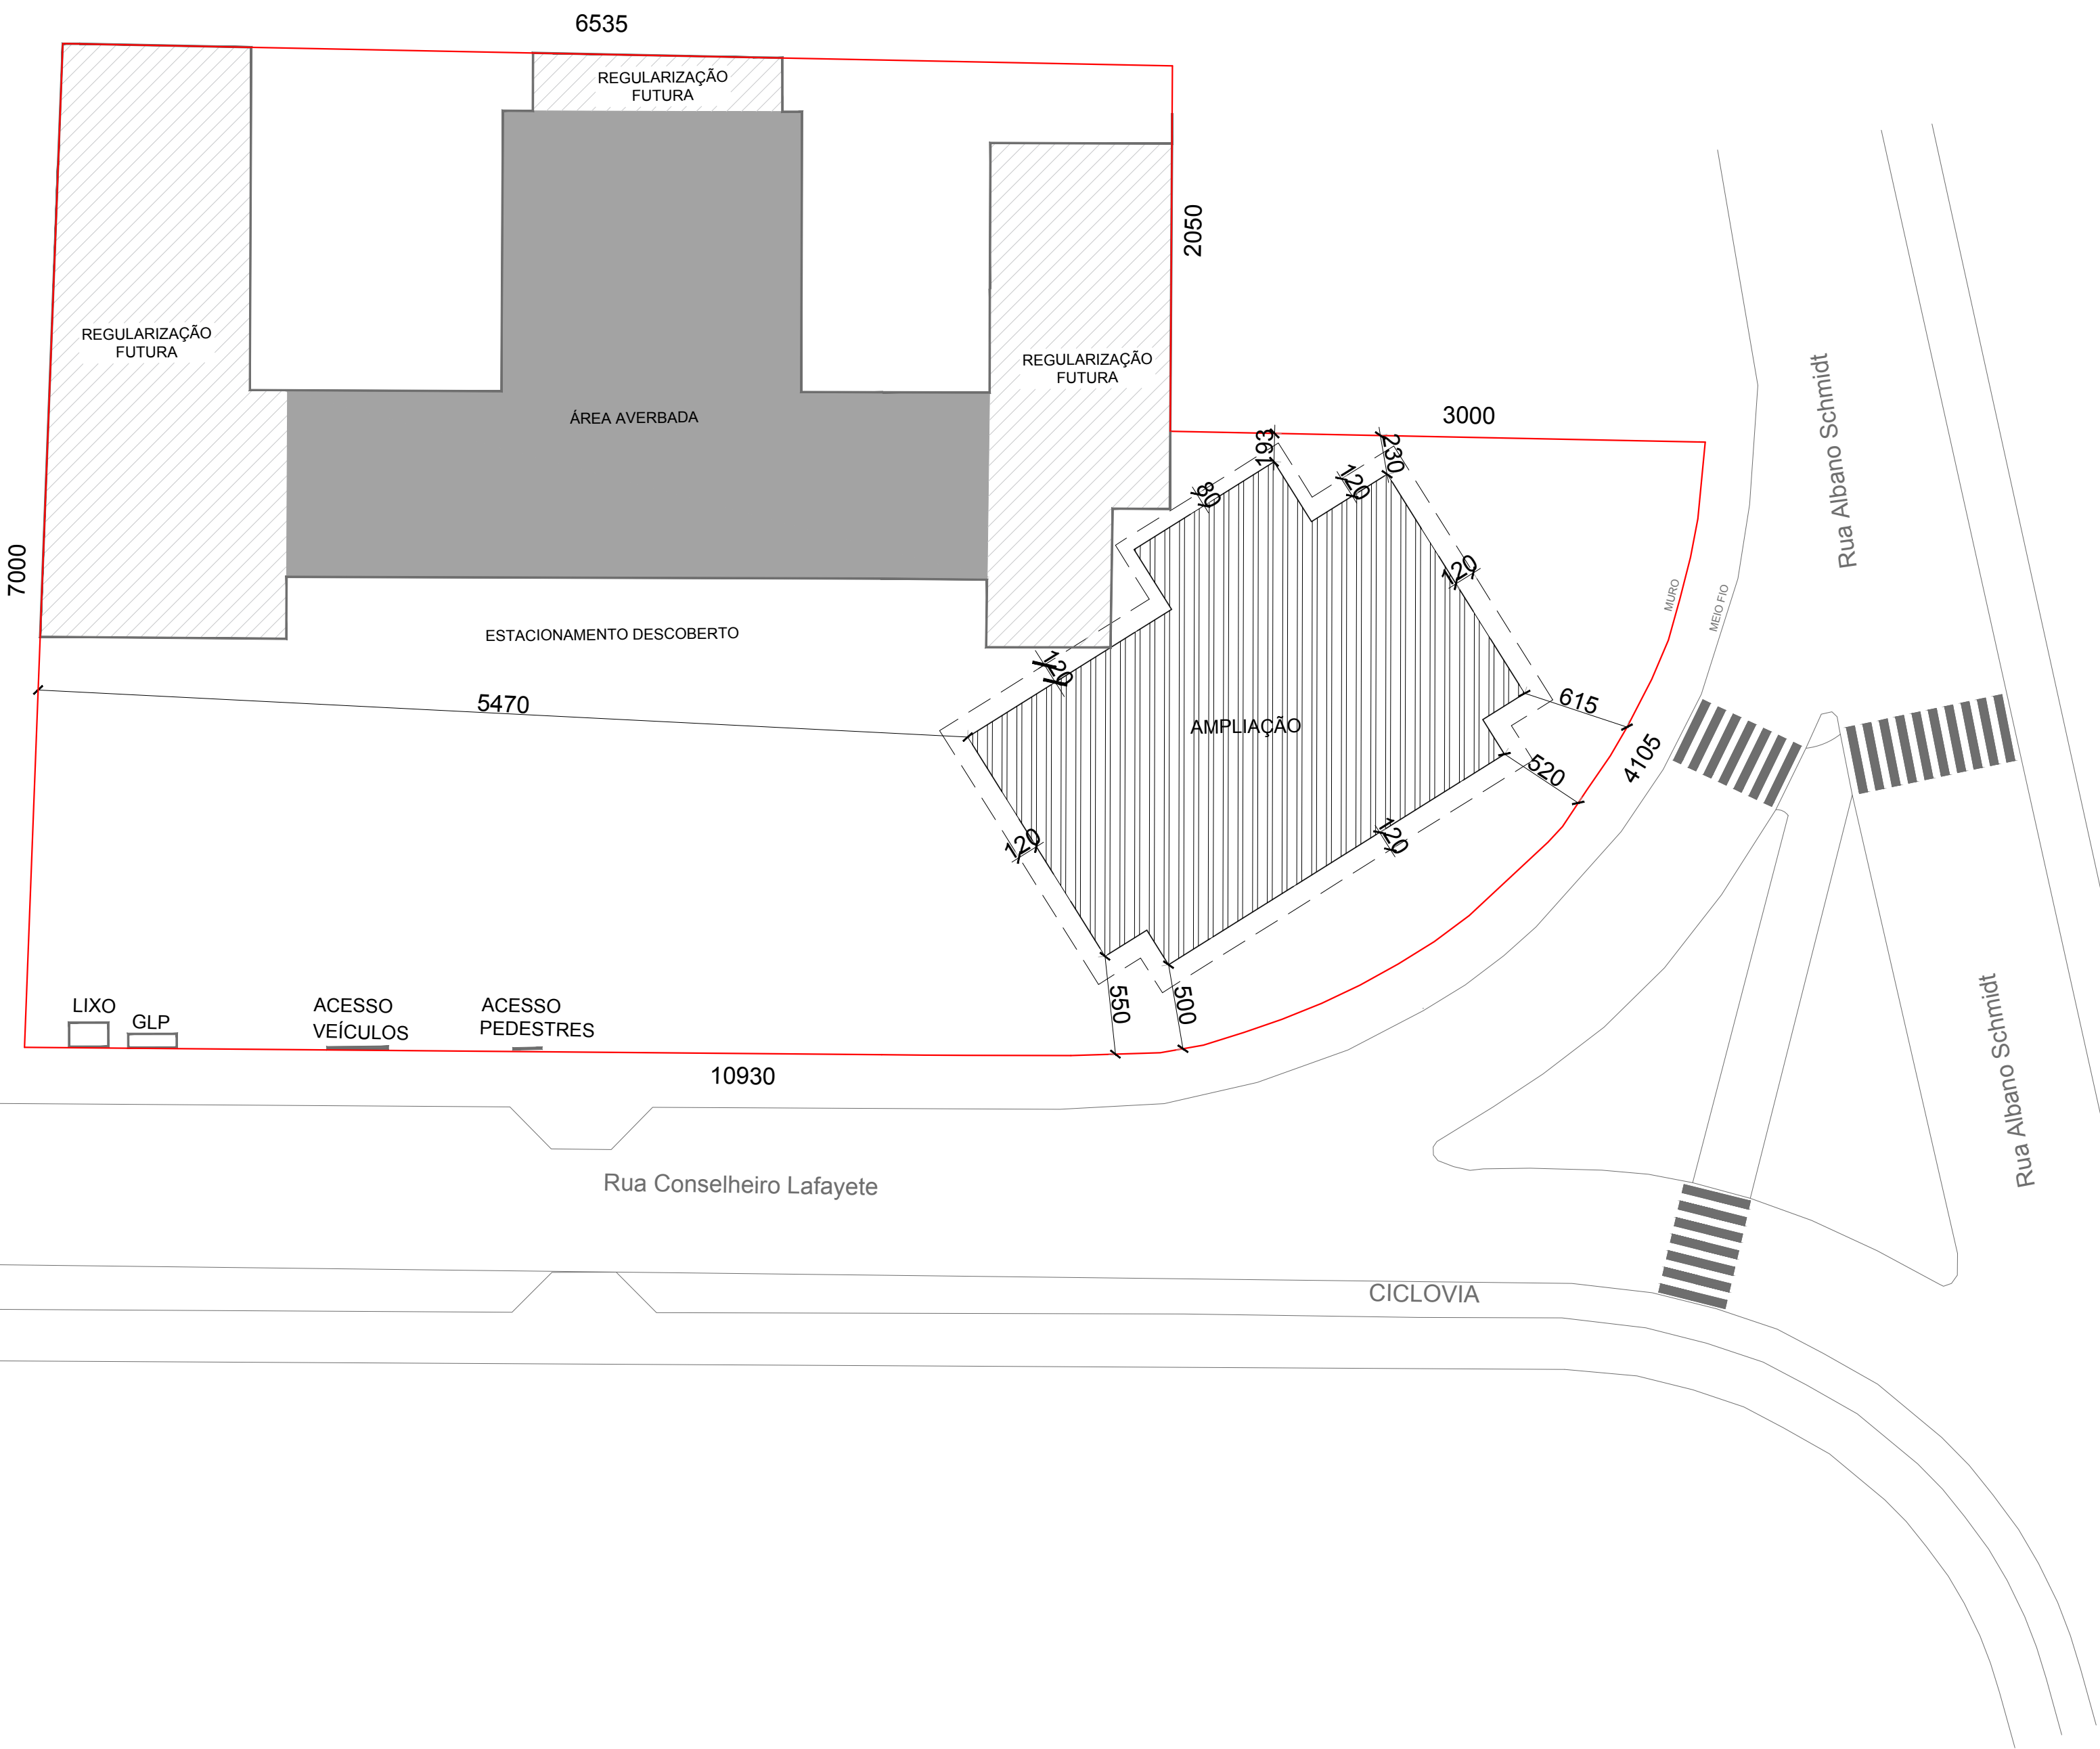

Implantação
1: 300

LEGENDA
QUADRA DE ESPORTES

QUADRO DE ÁREAS (m²)	
PAVTO TÉRREO – À CONSTRUIR (QUADRA DE ESPORTES)	538,49
PAVTO TÉRREO – EXISTENTE / AVERBADO (ESCOLA)	652,00
	–
	–
	–
ÁREA TOTAL CONSTRUIDA	1.190,49

QUADRO DE INFORMAÇÕES		
VAGAS DE ESTACIONAMENTO PARA IDOSOS	01	unidades
VAGAS DE ESTACIONAMENTO PARA PCD	01	unidades
VAGAS DE GUARDA DE BICICLETA	20	unidades
VAGAS DE CARGA E DESCARGA	01	unidades
BWC PCD POR PAVIMENTO	BWC JÁ EXISTENTE NA ESCOLA	02 unidades
BWC PCD TOTAL		02 unidades

ÍNDICES URBANÍSTICOS				
INSCRIÇÃO IMOBILIÁRIA		13-20-15-97-0137-000		
ÁREA DO LOTE	5.539,70	m²	MACROZONA/SETOR:	AUAP – SA02 INSTITUCIONAL
TAXA DE OCUPAÇÃO	21,49	%	GABARITO	8,59 m
COEF. APROV. LOTE	0,12		ATE	652,00 m²
PERC. /ÁREA PERM.	76,70	%		4.249,21 m²

PROJETO LEGAL: INSTITUCIONAL – Escola Municipal Governador Heriberto Hülse	
Rua Conselheiro Lafayette, nº 225, Bairro Costa e Silva – Joinville/SC	
Interessado: Prefeitura Municipal de Joinville CNPJ: 83.169.623/0001-10	Autor do Projeto e Responsável pela Execução Engº Cassiano Pereira Sprotte CREA-SC 33.729-0 CASSIANO PEREIRA SPROTTE:65064020910

Prefeitura de Joinville

CERTIDÃO DE PROJETO

2803-21-JLLE-LCE

Utilize seu celular para ler este código QRCode.

A Secretaria de Agricultura e Meio Ambiente, por intermédio da Unidade de Aprovação de Projetos informa que em consonância com a legislação em vigor o Projeto Legal para edificar a área de 538.49m², sendo ampliação de 538.49m² em alvenaria está:

APROVADO

Essa aprovação é proveniente do processo 2803-21-JLLE-LCE.

A autenticidade deste documento e o processo podem ser conferidos no site <https://aprova.joinville.sc.gov.br/consultaCodigo>, informando o código verificador aiywqpc1.

⚠ IMPORTANTE!


O prazo desta APROVAÇÃO DE PROJETO será de 06 (seis) meses, conforme Legislação em Vigor.

A presente APROVAÇÃO DE PROJETO não autoriza a execução da obra. Para início e execução da obra deverá ser solicitado o Alvará para Construção.

Processo deferido na data: 05/09/2021 12:08:44

Anexo Projeto Legal Aprovado. (0010271917) SEI 19.0.178307-0 / pg. 3

PL = 336,20 m

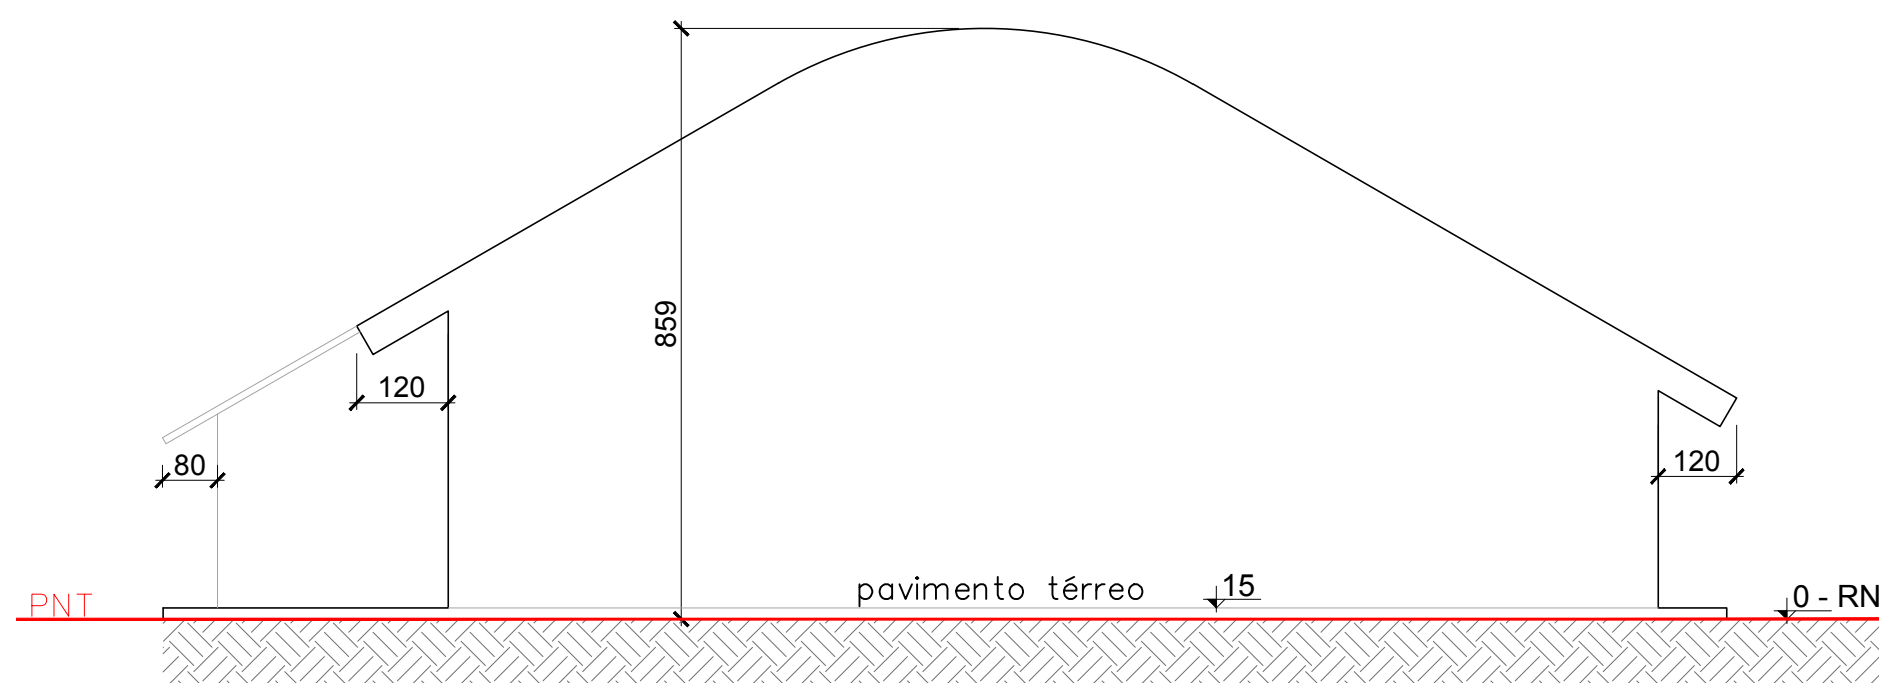

PROJETO LEGAL: INSTITUCIONAL – Escola Municipal Governador Heriberto Hülse Rua Conselheiro Lafayete, n° 225, Bairro Costa e Silva – Joinville/SC Interessado: Prefeitura Municipal de Joinville CNPJ: 83.169.623/0001-10		Autor do Projeto e Responsável pelo Emissão Eng° Cassiano Pereira Sprotte CREA-SC 33.729-0 CASSIANO PEREIRA SPROTTE:65064020910
---	--	---