

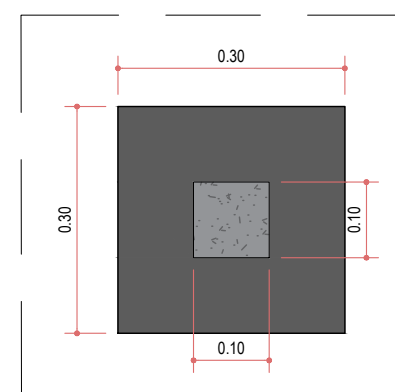



## LOCAÇÃO DOS POSTES

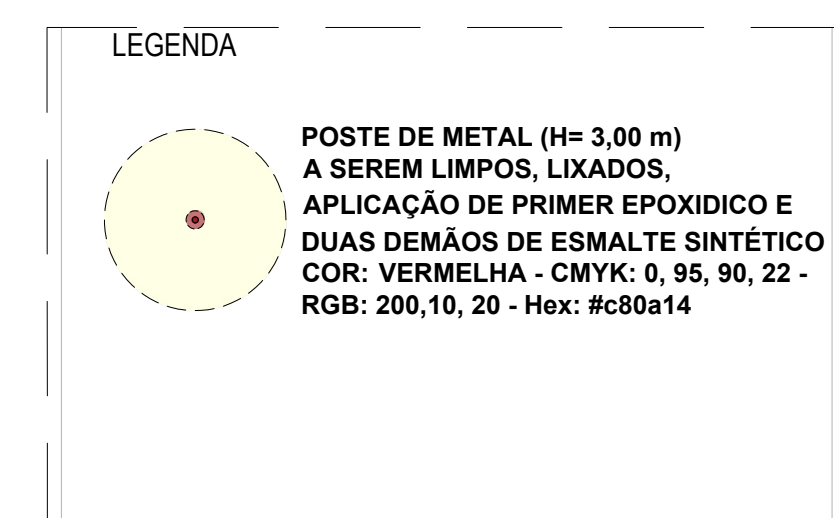

PLANTA TORO  
Escala 1/10

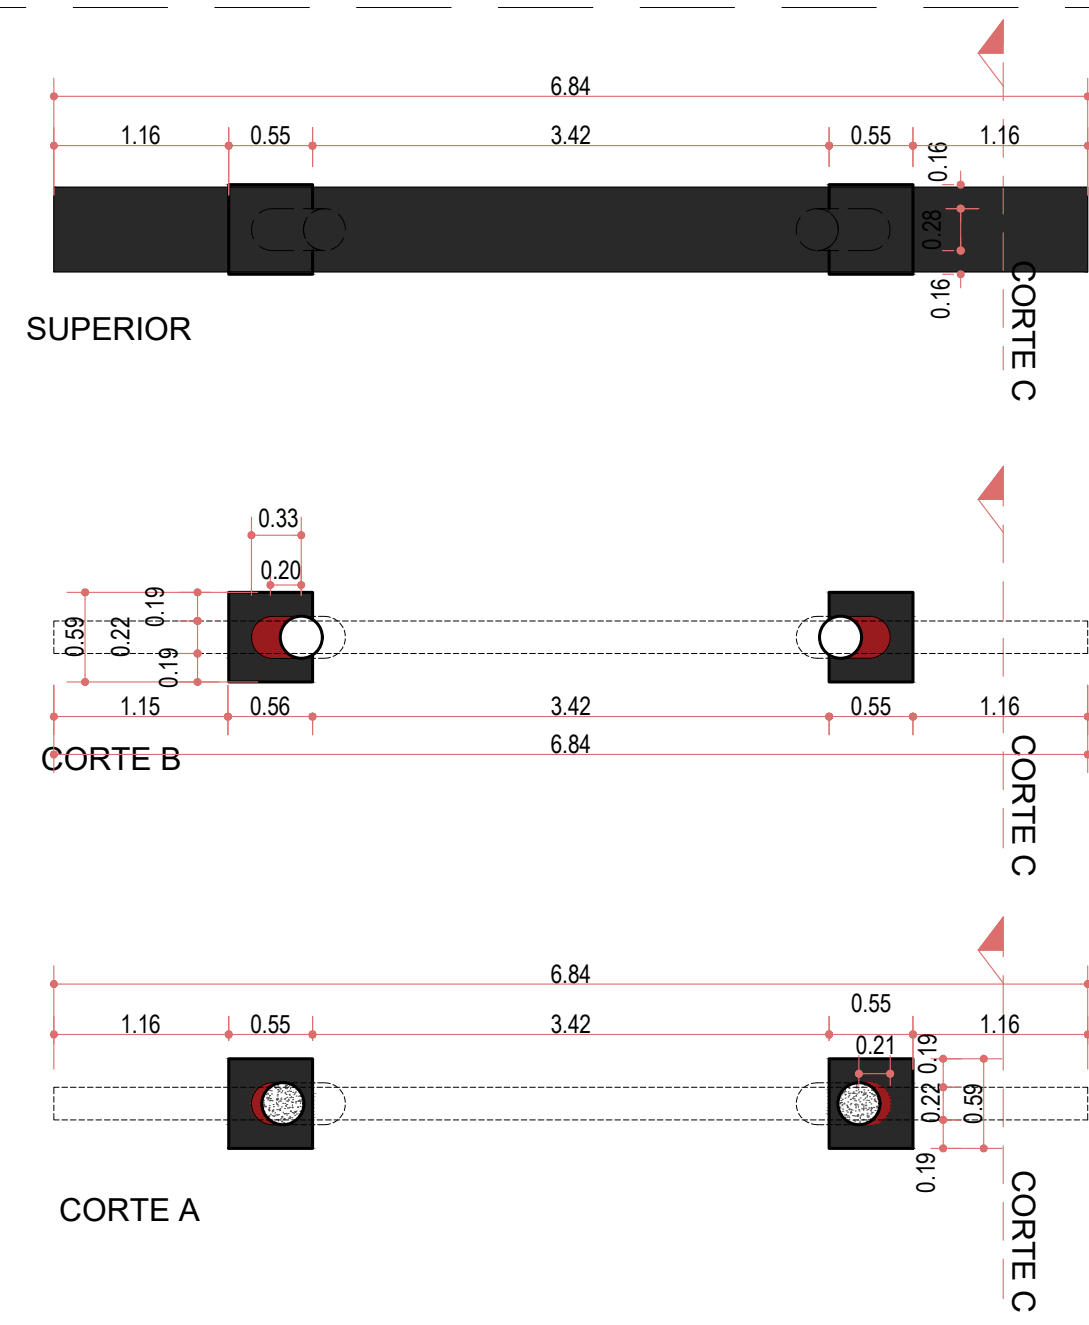

PLANTA TORII  
Escala 1/50

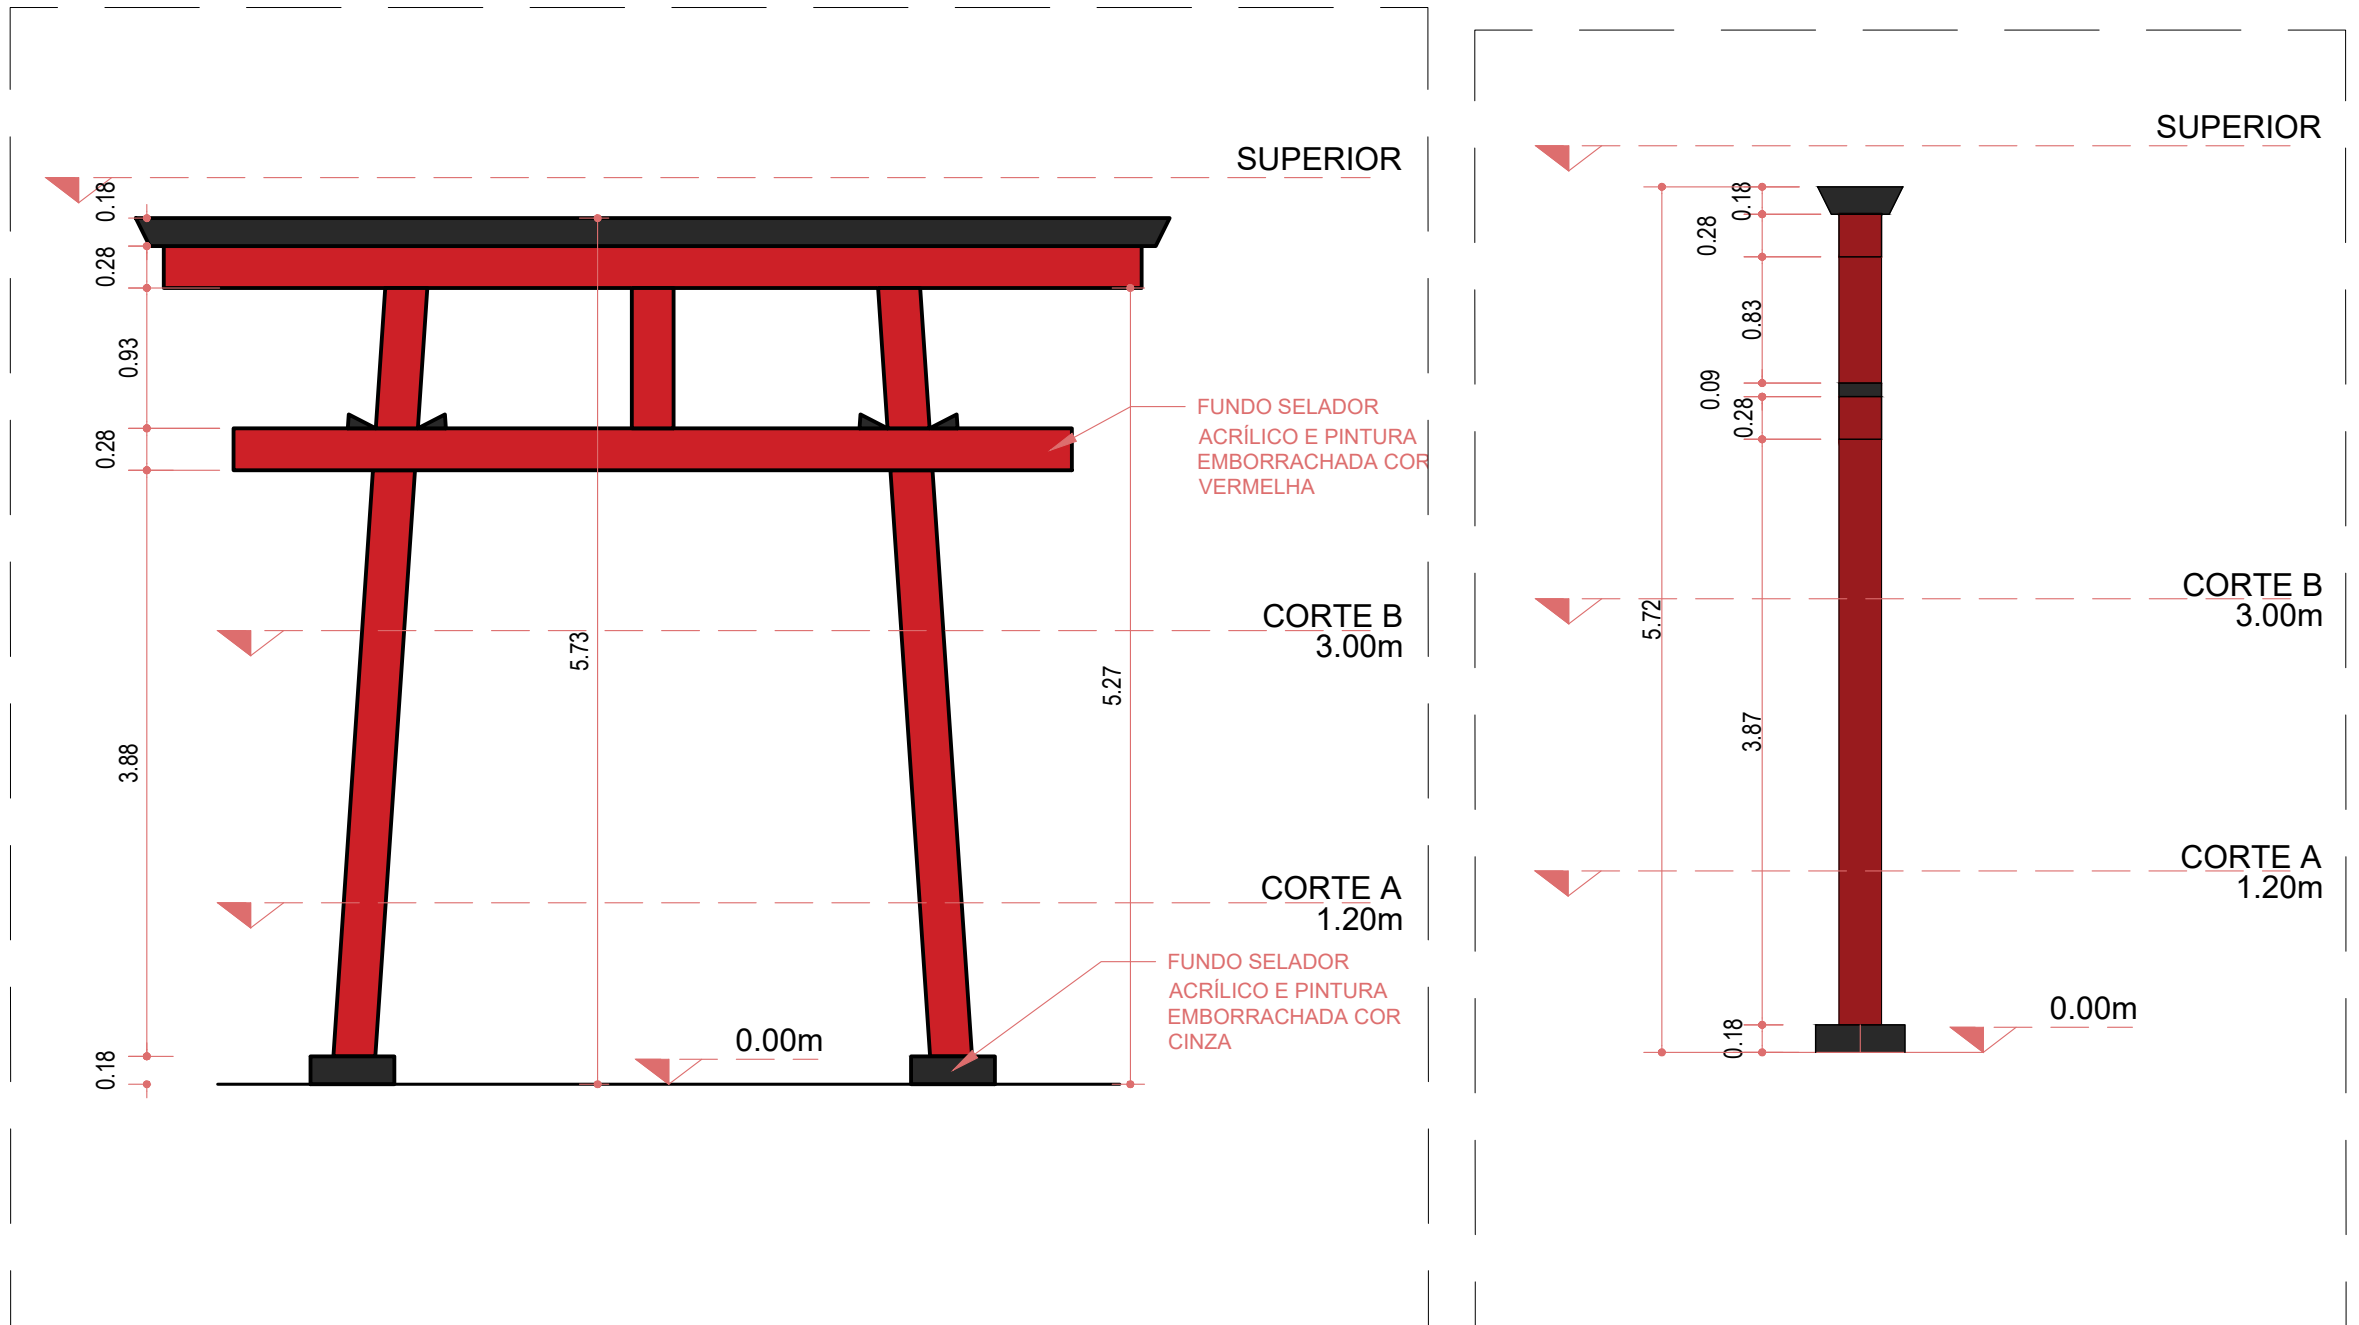


# VISTA FRONTAL TORII

Escala 1/50


## VISTA LATERAL TORII

Escala 1/50

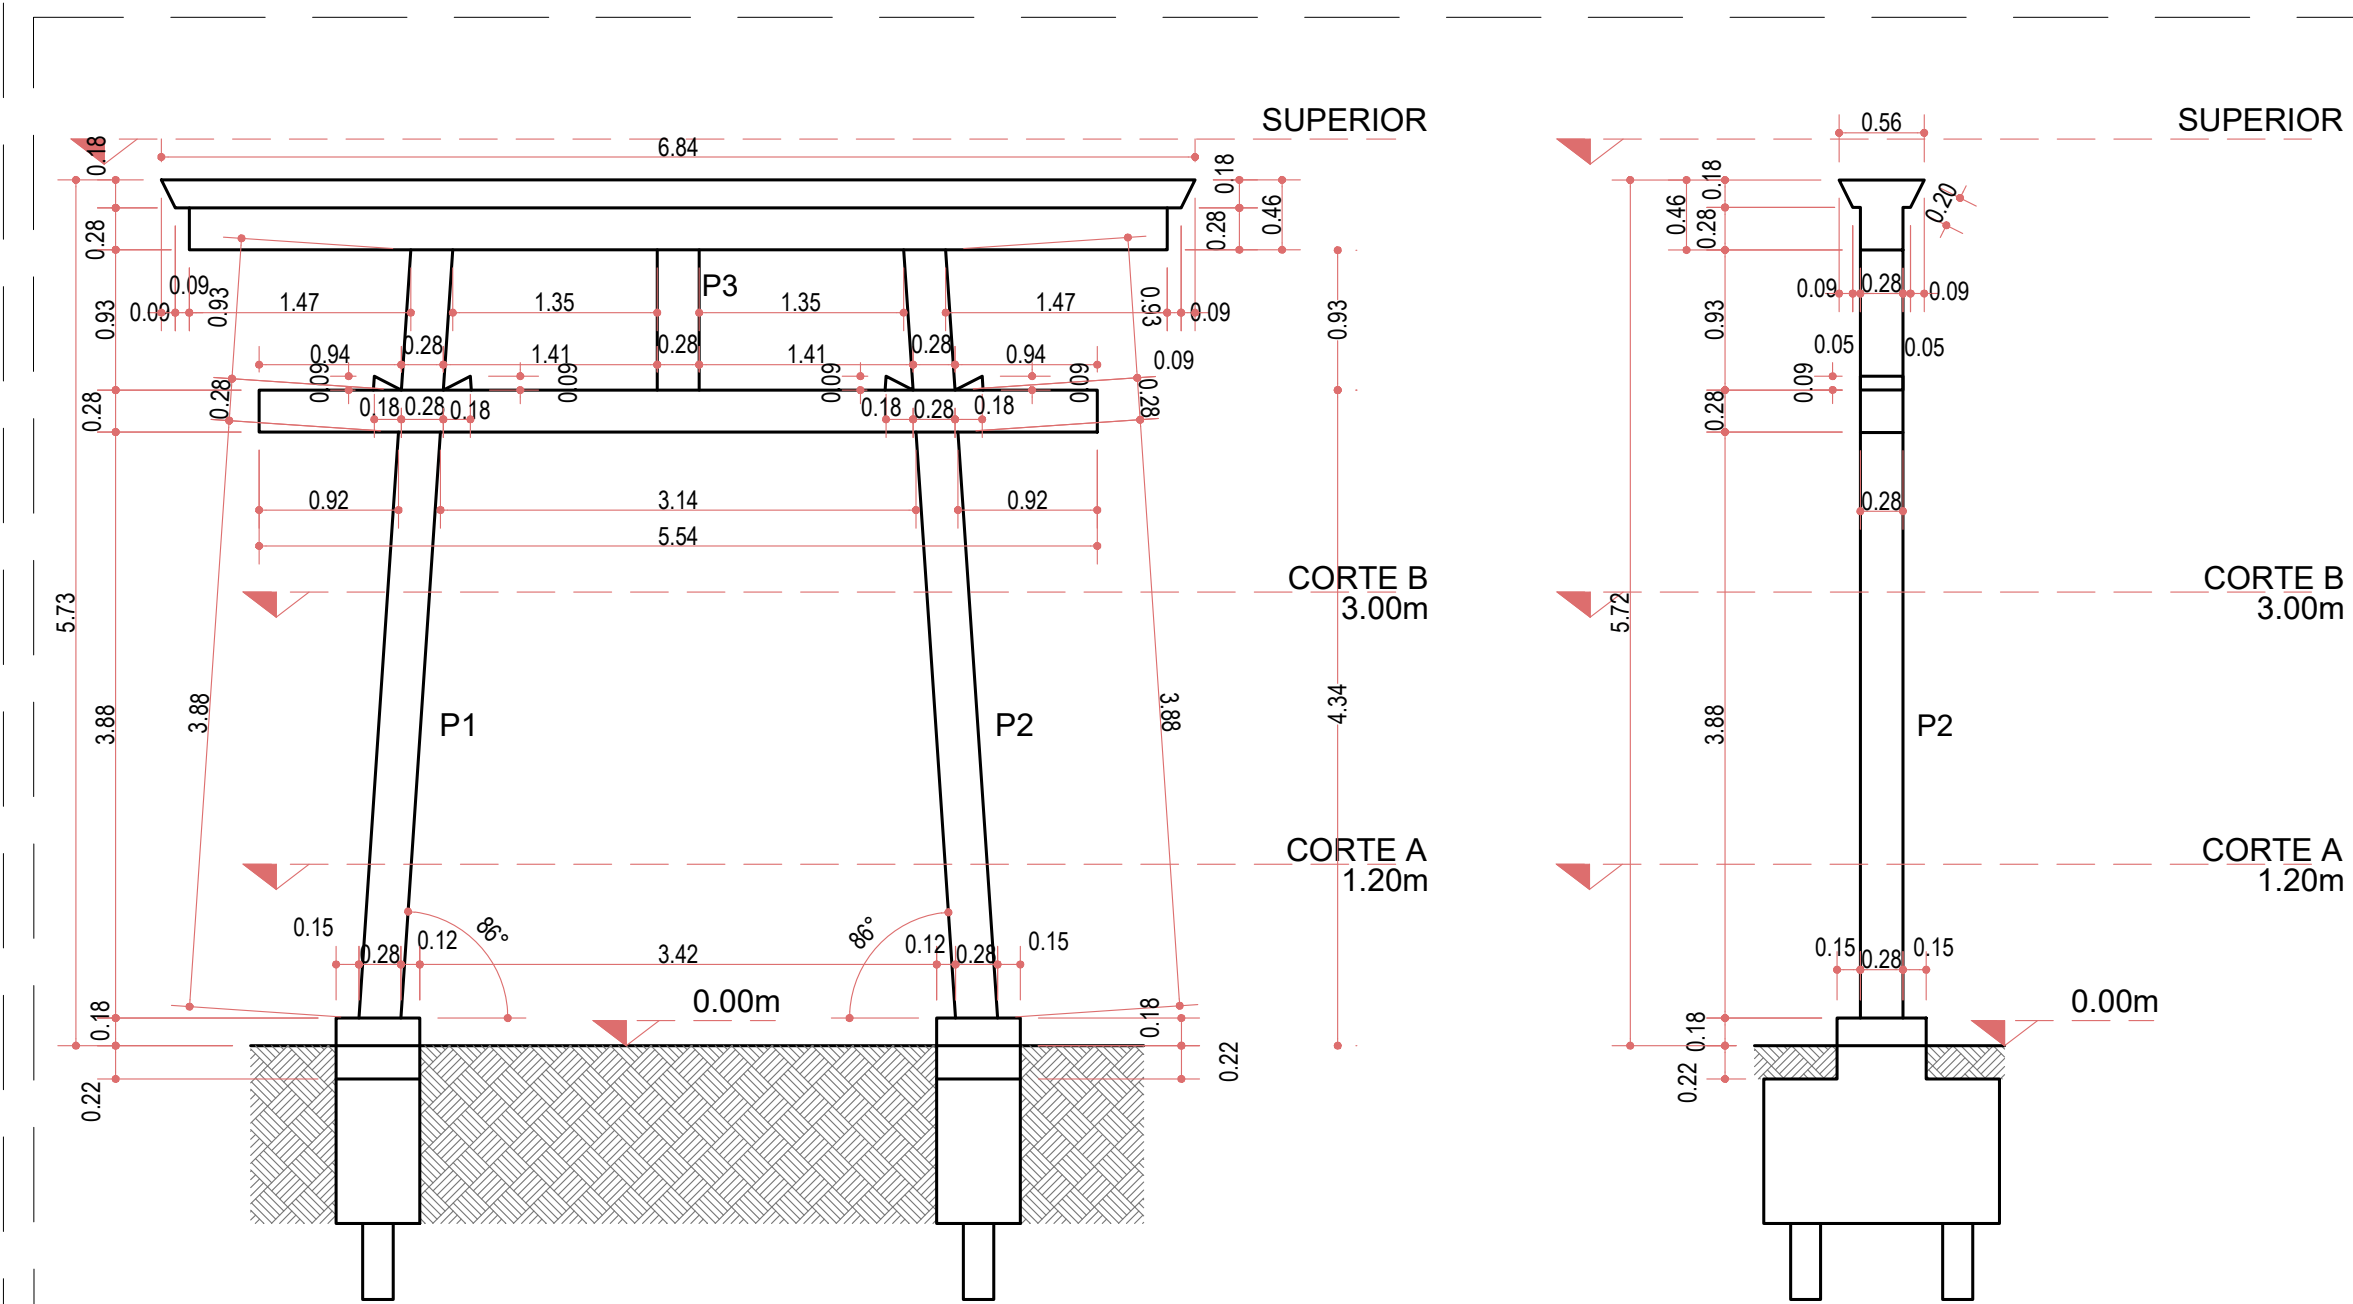

# ELEVAÇÃO TÉCNICA TORII

Escala 1/50

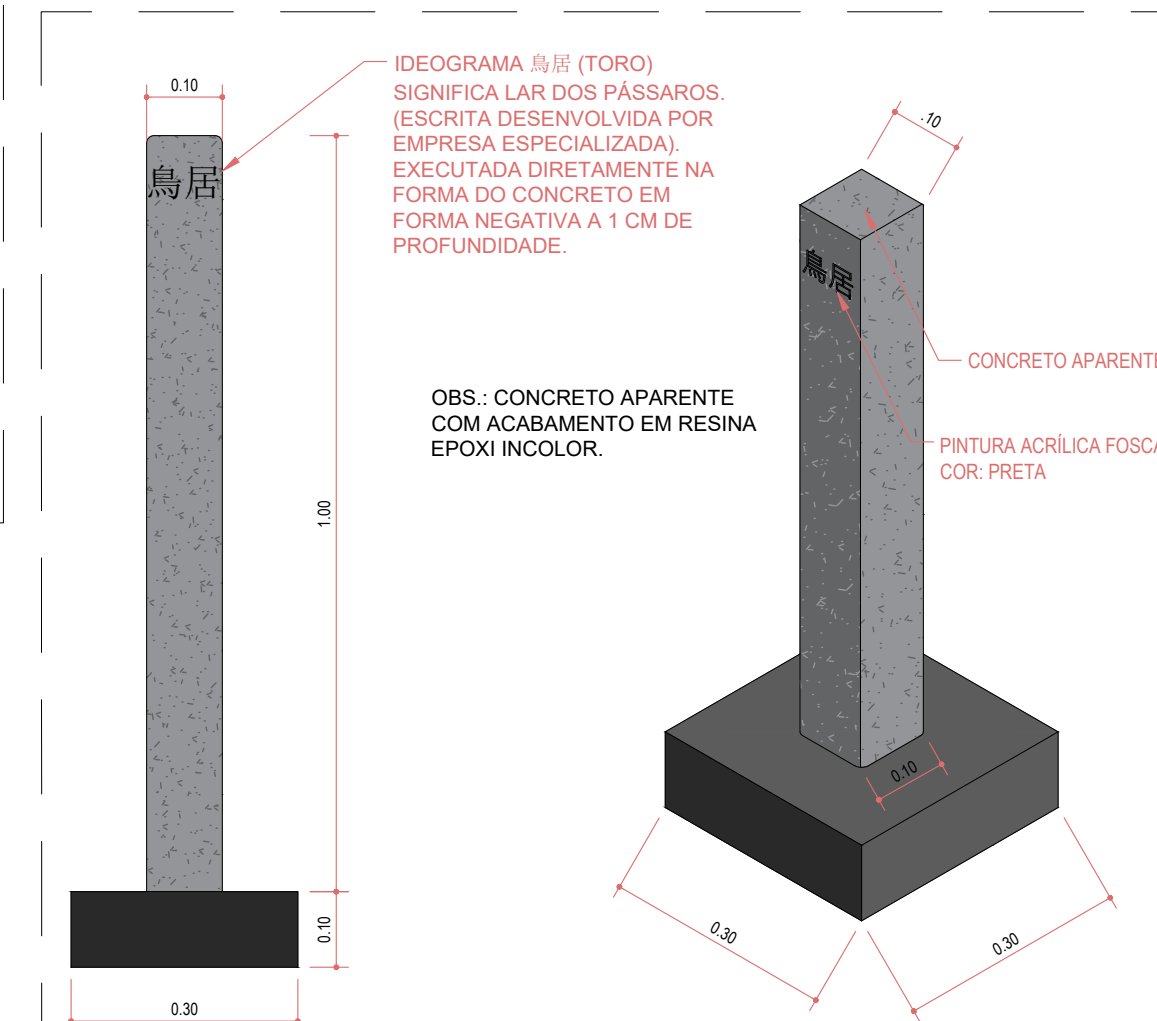


# ELEVAÇÃO TORO



# ISOMÉTRICA TORO

Escala 1/10

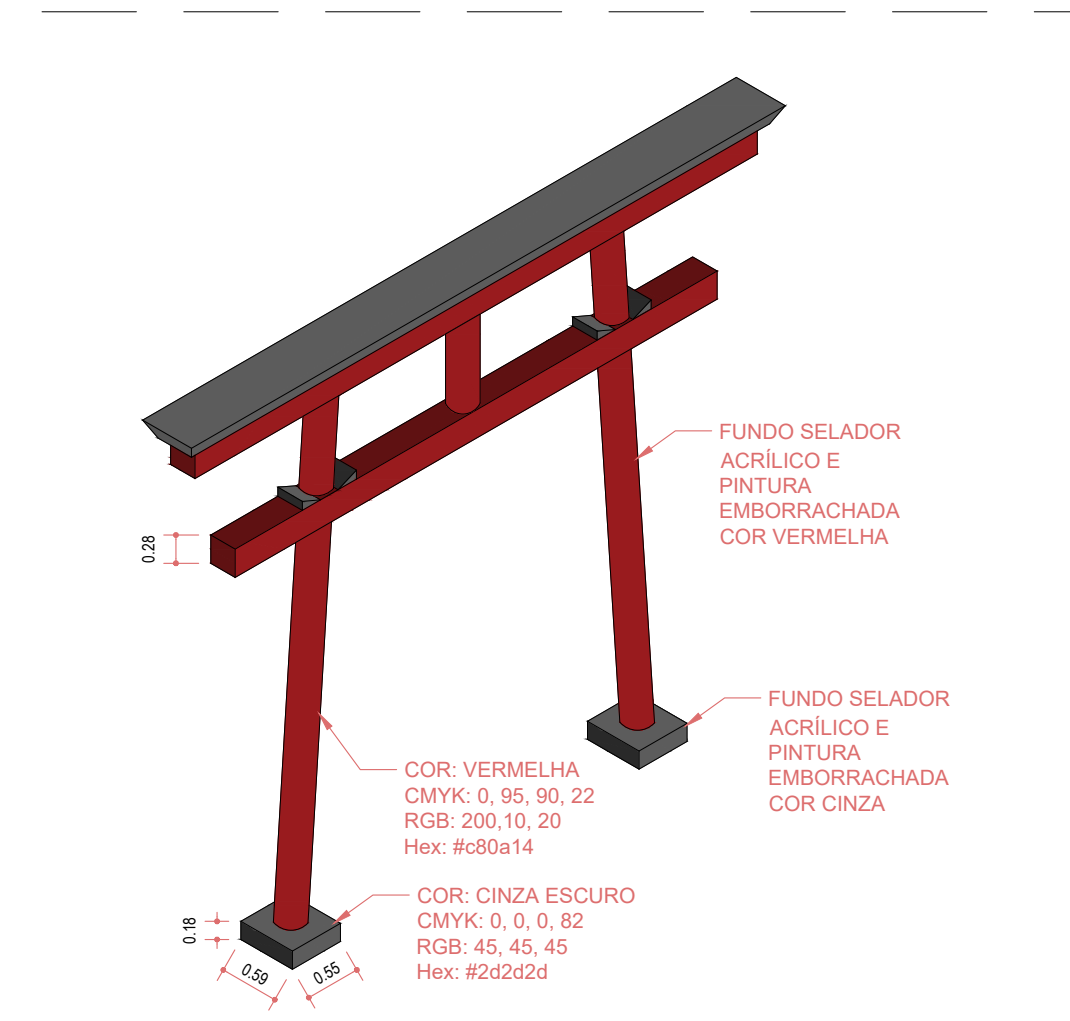


# ISOMÉTRICA TORII

Escala 1/75

HISTÓRICO			
	03	22/08/2025	PROJETO EXECUTIVO - AJUSTES CONFORME SOLICITADO PELA PREFEITURA
	02	14/07/2025	PROJETO EXECUTIVO - AJUSTES CONFORME SOLICITADO PELA PREFEITURA
	01	01/04/2025	EMISSION INICIAL
	NÚMERO REVISÃO	DATA	DESCRIÇÃO DA MODIFICAÇÃO

ENDEREÇO DA OBRA	LOGRADOURO	NÚMERO
	Rua Inambu	SN
BAIRRO	MUNICÍPIO / UF	CEP
COSTA E SILVA	JOINVILLE / SC	89.220-001



# AMUNESC

ASSOCIAÇÃO DE MUNICÍPIOS DO NORDESTE DE SANTA CATARINA

Rua Max Collin, 1843 - América - Joinville / SC  
[www.amunesc.org.br](http://www.amunesc.org.br)  
 CNPJ: 08.712.686/0001-33  
 CREA SC 48.825-4

Telefones:  
 47 3433-5927  
 47 9 8638-1042

PROJETO	REVITALIZAÇÃO DA PRAÇA DO BOSQUE		
	PROJETO URBANÍSTICO EXECUTIVO		
PROPRIETÁRIO	PREFEITURA MUNICIPAL DE JOINVILLE		
	ADMINISTRAÇÃO MUNICIPAL	ASSINATURA	
ASSINATURAS	PREFEITURA DE MUNICIPAL DE JOINVILLE		
	RESPONSÁVEL PELO PROJETO	ASSINATURA	
	BIANCA SCHWARTZ	ASSINATURA	
	ARQUITETA E URBANISTA	CAU - A194159-3	
	RESPONSÁVEL PELA EXECUÇÃO DA OBRA	ASSINATURA	
PRANCHA	INFORMAÇÕES	CONTEÚDO DA PRANCHA	Nº PRANCHA - ARQ
	CÓDIGO DO PROJETO 24.169	LOCALIZAÇÃO DOS POSTES E DETALHAMENTOS	03 /05