




Torii (鳥居)

No Japão, o torii é um portal encontrado na entrada de santuários, assim, se constitui como um símbolo de purificação e renovação espiritual. Marcando a fronteira entre o mundo material e o espiritual. O torii divide dois universos e também os une, sendo um elo simbólico que conecta, um ícone de purificação, renovação e harmonia com a natureza. Ele reflete a profunda espiritualidade e reverência pela natureza e pelo divino presentes na cultura japonesa. A origem da palavra torii (鳥居) vem do japonês antigo, que significa (literalmente) "lar dos pássaros" em japonês. Ela é formada por dois caracteres kanji: 鳥 (tori), que significa "pássaro", e 居 (i), que significa "residência" ou "lugar de estar". Que remonta à crença de que as aves, eram mensageiras dos deuses ou espíritos. O torii seria, então, um ponto de transição ou uma "entrada" que permitia aos espíritos ou deuses descerem do céu para a terra, algo que os pássaros também fazem ao voar entre os mundos celeste e terrestre.

O design simples do torii é muitas vezes composto por dois pilares verticais, que representam o céu e a terra, e uma viga horizontal, simbolizando a união desses dois mundos. Esse arquétipo reflete o equilíbrio e a coexistência dos opostos, algo essencial na cosmovisão japonesa.

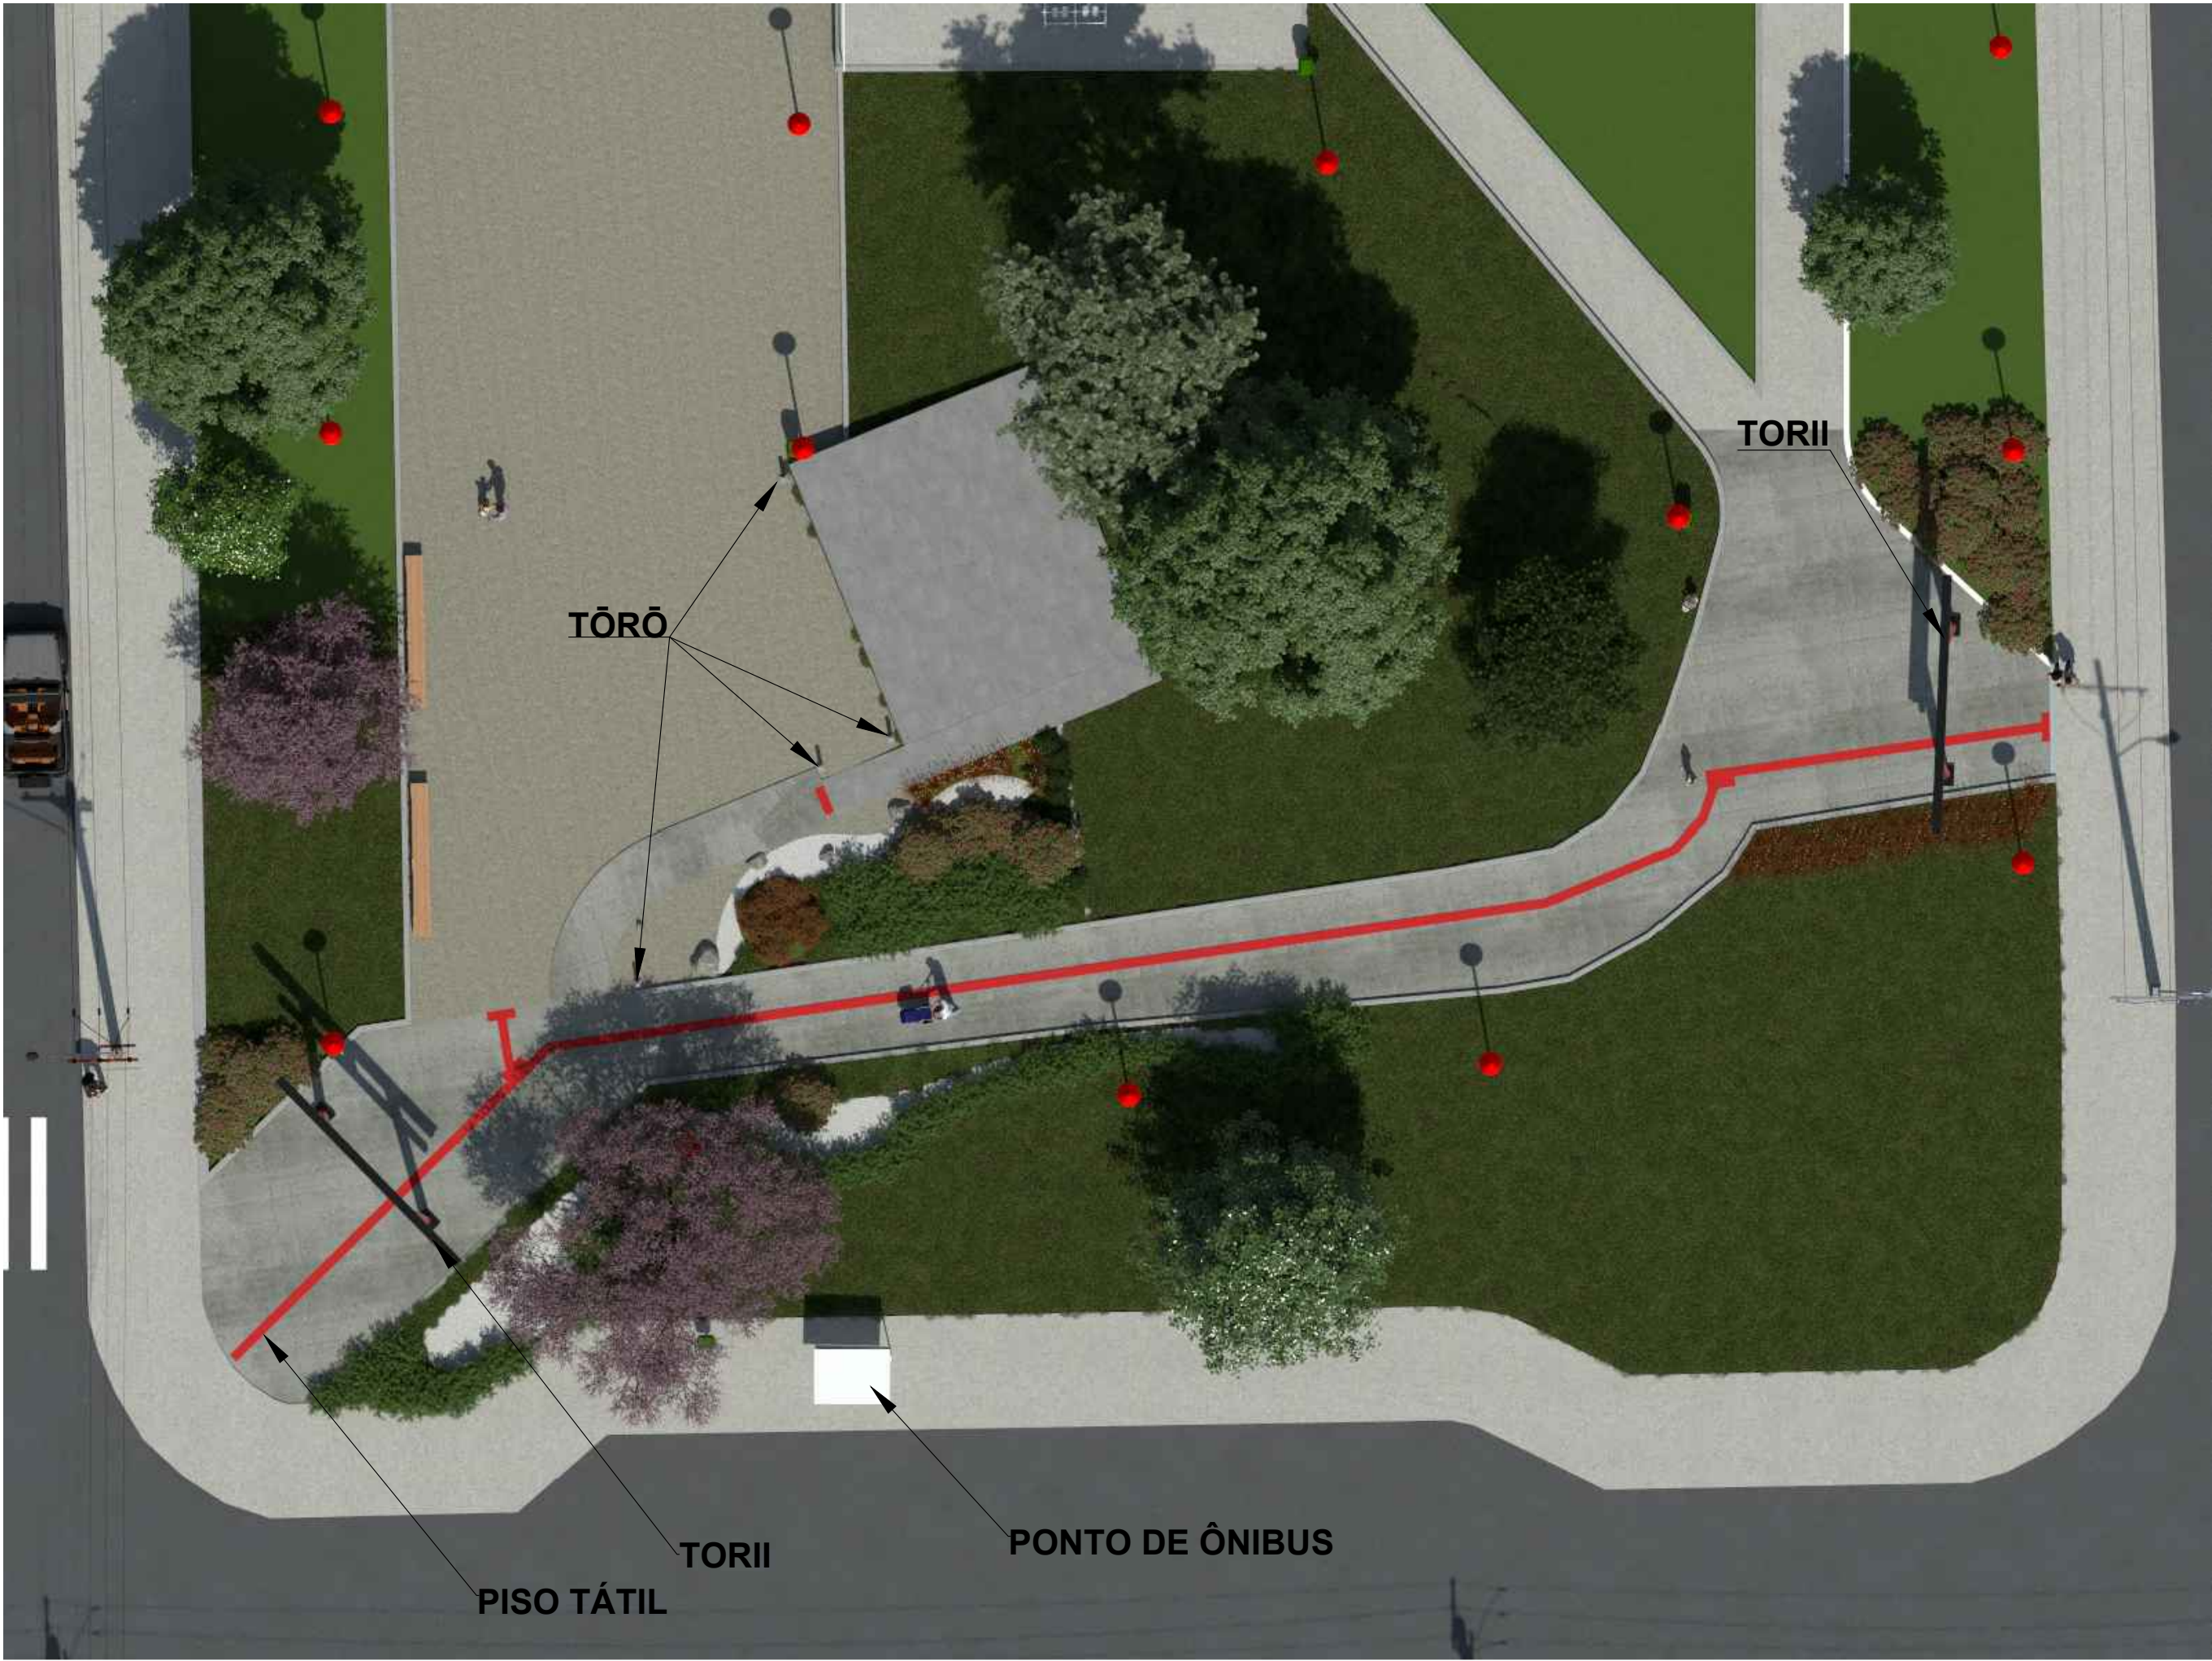

Tōrō (灯籠)

São os totens de pedra mais comuns no Japão, conhecidos como lanternas de pedra. Embora tenham a função prática de iluminar caminhos durante a noite, eles também têm grande significado simbólico. As lanternas de pedra são frequentemente encontradas em jardins japoneses, templos e santuários. Elas simbolizam a luz do conhecimento e da sabedoria, guiando os fiéis ou visitantes em sua jornada espiritual. A forma dessas lanternas pode variar, mas geralmente elas têm uma base sólida e uma lâmpada na parte superior, às vezes em forma de uma pequena casa ou torre.



HISTÓRICO			
	03	22/08/2025	PROJETO EXECUTIVO - AJUSTES CONFORME SOLICITADO PELA PREFEITURA
	02	14/07/2025	PROJETO EXECUTIVO - AJUSTES CONFORME SOLICITADO PELA PREFEITURA
	01	01/04/2025	EMIÇÃO INICIAL
	NÚMERO REVISÃO	DATA	DESCRIÇÃO DA MODIFICAÇÃO
ENDEREÇO DA OBRA	LOGRADOURO Rua Inambu		NÚMERO SIN
	BAIRRO COSTA E SILVA		CEP 89.220-001
	MUNICÍPIO / UF JOINVILLE / SC		
PROJETO	REVITALIZAÇÃO DA PRAÇA DO BOSQUE PROJETO URBANÍSTICO EXECUTIVO		
	PREFEITURA MUNICIPAL DE JOINVILLE		
PROPRIETÁRIO	ADMINISTRAÇÃO MUNICIPAL PREFEITURA DE MUNICIPAL DE JOINVILLE		
	RESPONSÁVEL PELO PROJETO BIANCA SCHWARTZ ARQUITETA E URBANISTA		
	RESPONSÁVEL PELA EXECUÇÃO DA OBRA		
ASSINATURAS	ASSINATURA		
	ASSINATURA		
	ASSINATURA		
PRANCHAS	INFORMAÇÕES CÓDIGO DO PROJETO 24.169	CONTEÚDO DA PRANCHAS PERSPECTIVAS	Nº PRANCHAS - ARO 05 /05
	DESENHO LUIZ FELIPE DUARTE		