




LEGENDA: 	NOTAS: 1 - ESTACAS A CADA 20,00m; 2 - ESTE DESENHO CONTÉM INFORMAÇÕES ESPECÍFICAS À FINALIDADE A QUE SE PROPÕE E NÃO DEVE SER UTILIZADO PARA OUTROS FINS SEM CONSULTA AO RESPONSÁVEL TÉCNICO;	PROJETO GEOMÉTRICO Resp. Técnico: Engº Civil: Juliana de Sant'Anna CREA: 49.431-5 Proprietário:	SECRETARIA DE INFRAESTRUTURA URBANA UNIDADE DE PAVIMENTAÇÃO		Nome da Obra / Endereço: RUA WALDEMAR KRUGER - BAIRRO FLORESTA TRECHO: GUARANI / BERNARDO STAMM Conteúdo: PROJETO GEOMÉTRICO	Núm. Prancha: 01/01
		Desenho: Engº Thalles Vieira Secretária de Infraestrutura Urbana Diretora Executiva Matr. 49.806	Arq.CAD: PROJETO GEOMÉTRICO	Modificação:		


REQUALIFICAÇÃO

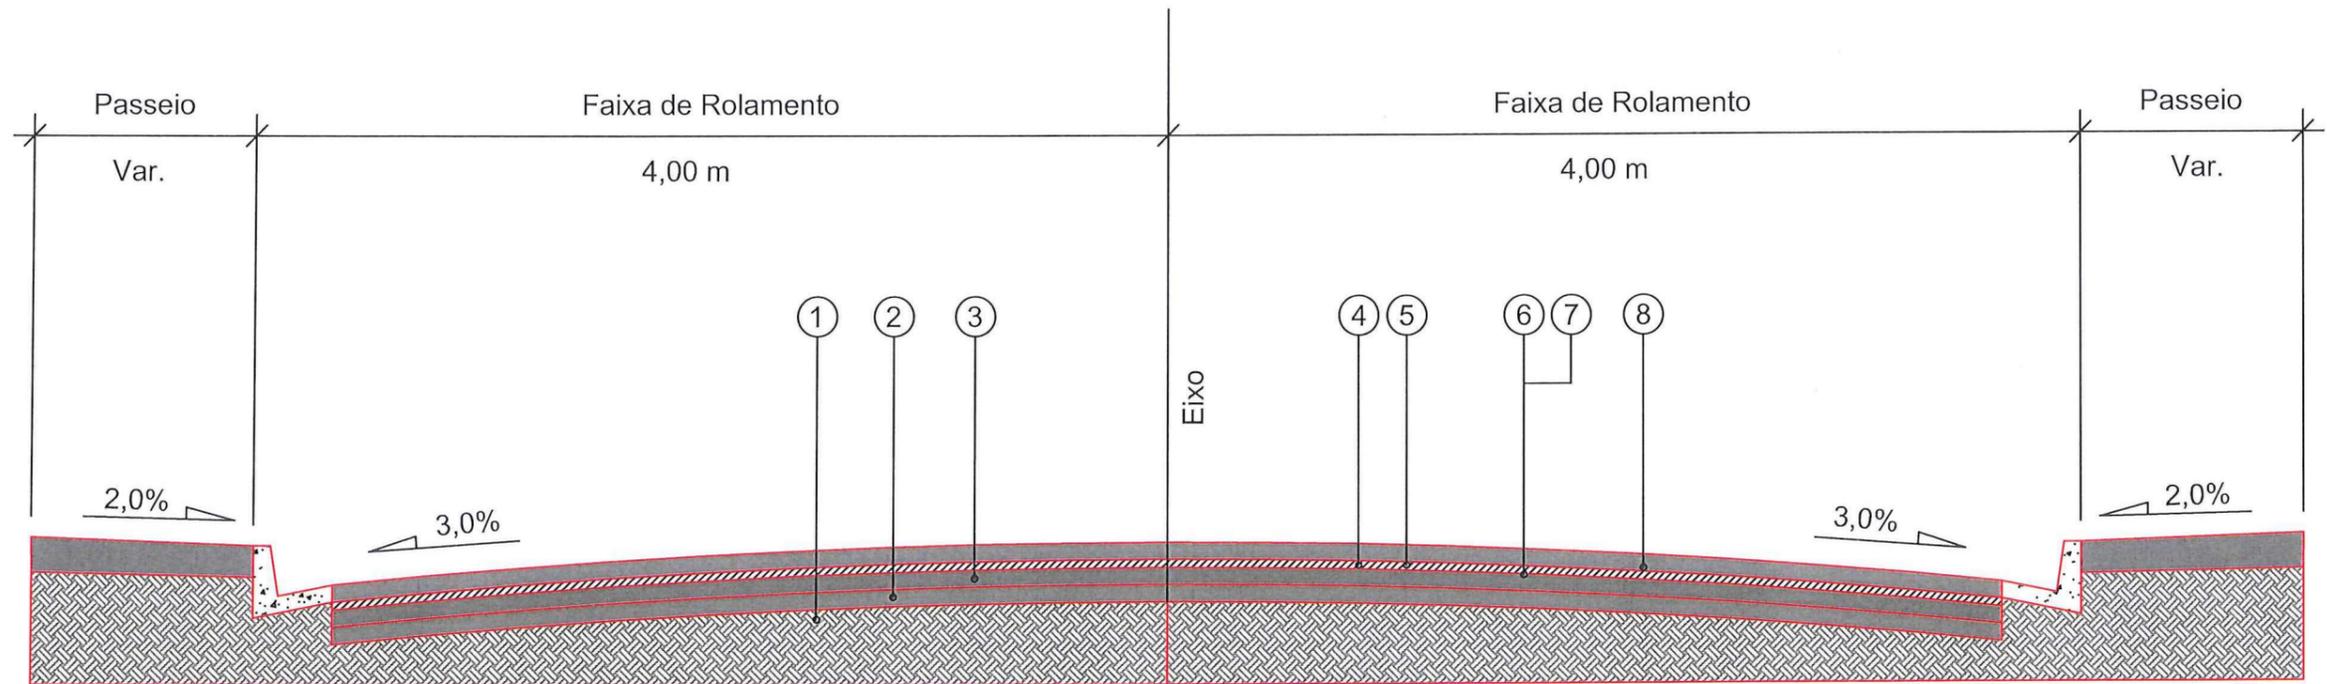

- 1 - Subleito Existente
- 2 - Sub-base Existente
- 3 - Base Existente
- 4 - Revestimento Existente espessura média = 5,00 cm
- 5 - Fresagem Total do Revestimento Existente = 5,00 cm
- 6 - Imprimação com CM-30
- 7 - Pintura de Ligação - RR - 1C
- 8 - CAUQ - Concreto Asfáltico Usinado a Quente faixa "C" = 5,00 cm

Extensão = 68,60 m
 Área = 548,80 m²

 SECRETARIA DE INFRAESTRUTURA URBANA UNIDADE DE PAVIMENTAÇÃO	
PROJETO PAVIMENTAÇÃO	Nome da Obra / Endereço: RUA WALDEMAR KRUGER - BAIRRO FLORESTA TRECHO: GUARANI / BERNARDO STAMM
Resp. Técnico: Eng ^o Civil: Juliano de Sant'Anna CREA: 49.431-5	Conteúdo: PROJETO PAVIMENTAÇÃO
Proprietário: Eng ^o Thalles Vieira Prefeitura de Joazeiro Secretaria de Infraestrutura Urbana Diretor Executivo Matr. 49.806	Desenho: ÚNICO Arq.CAD: PROJETO PAVIMENTAÇÃO Modificação: Data: MAIO/2018
Núm. Prancha: 01 / 01 Escala: S/ESCALA	

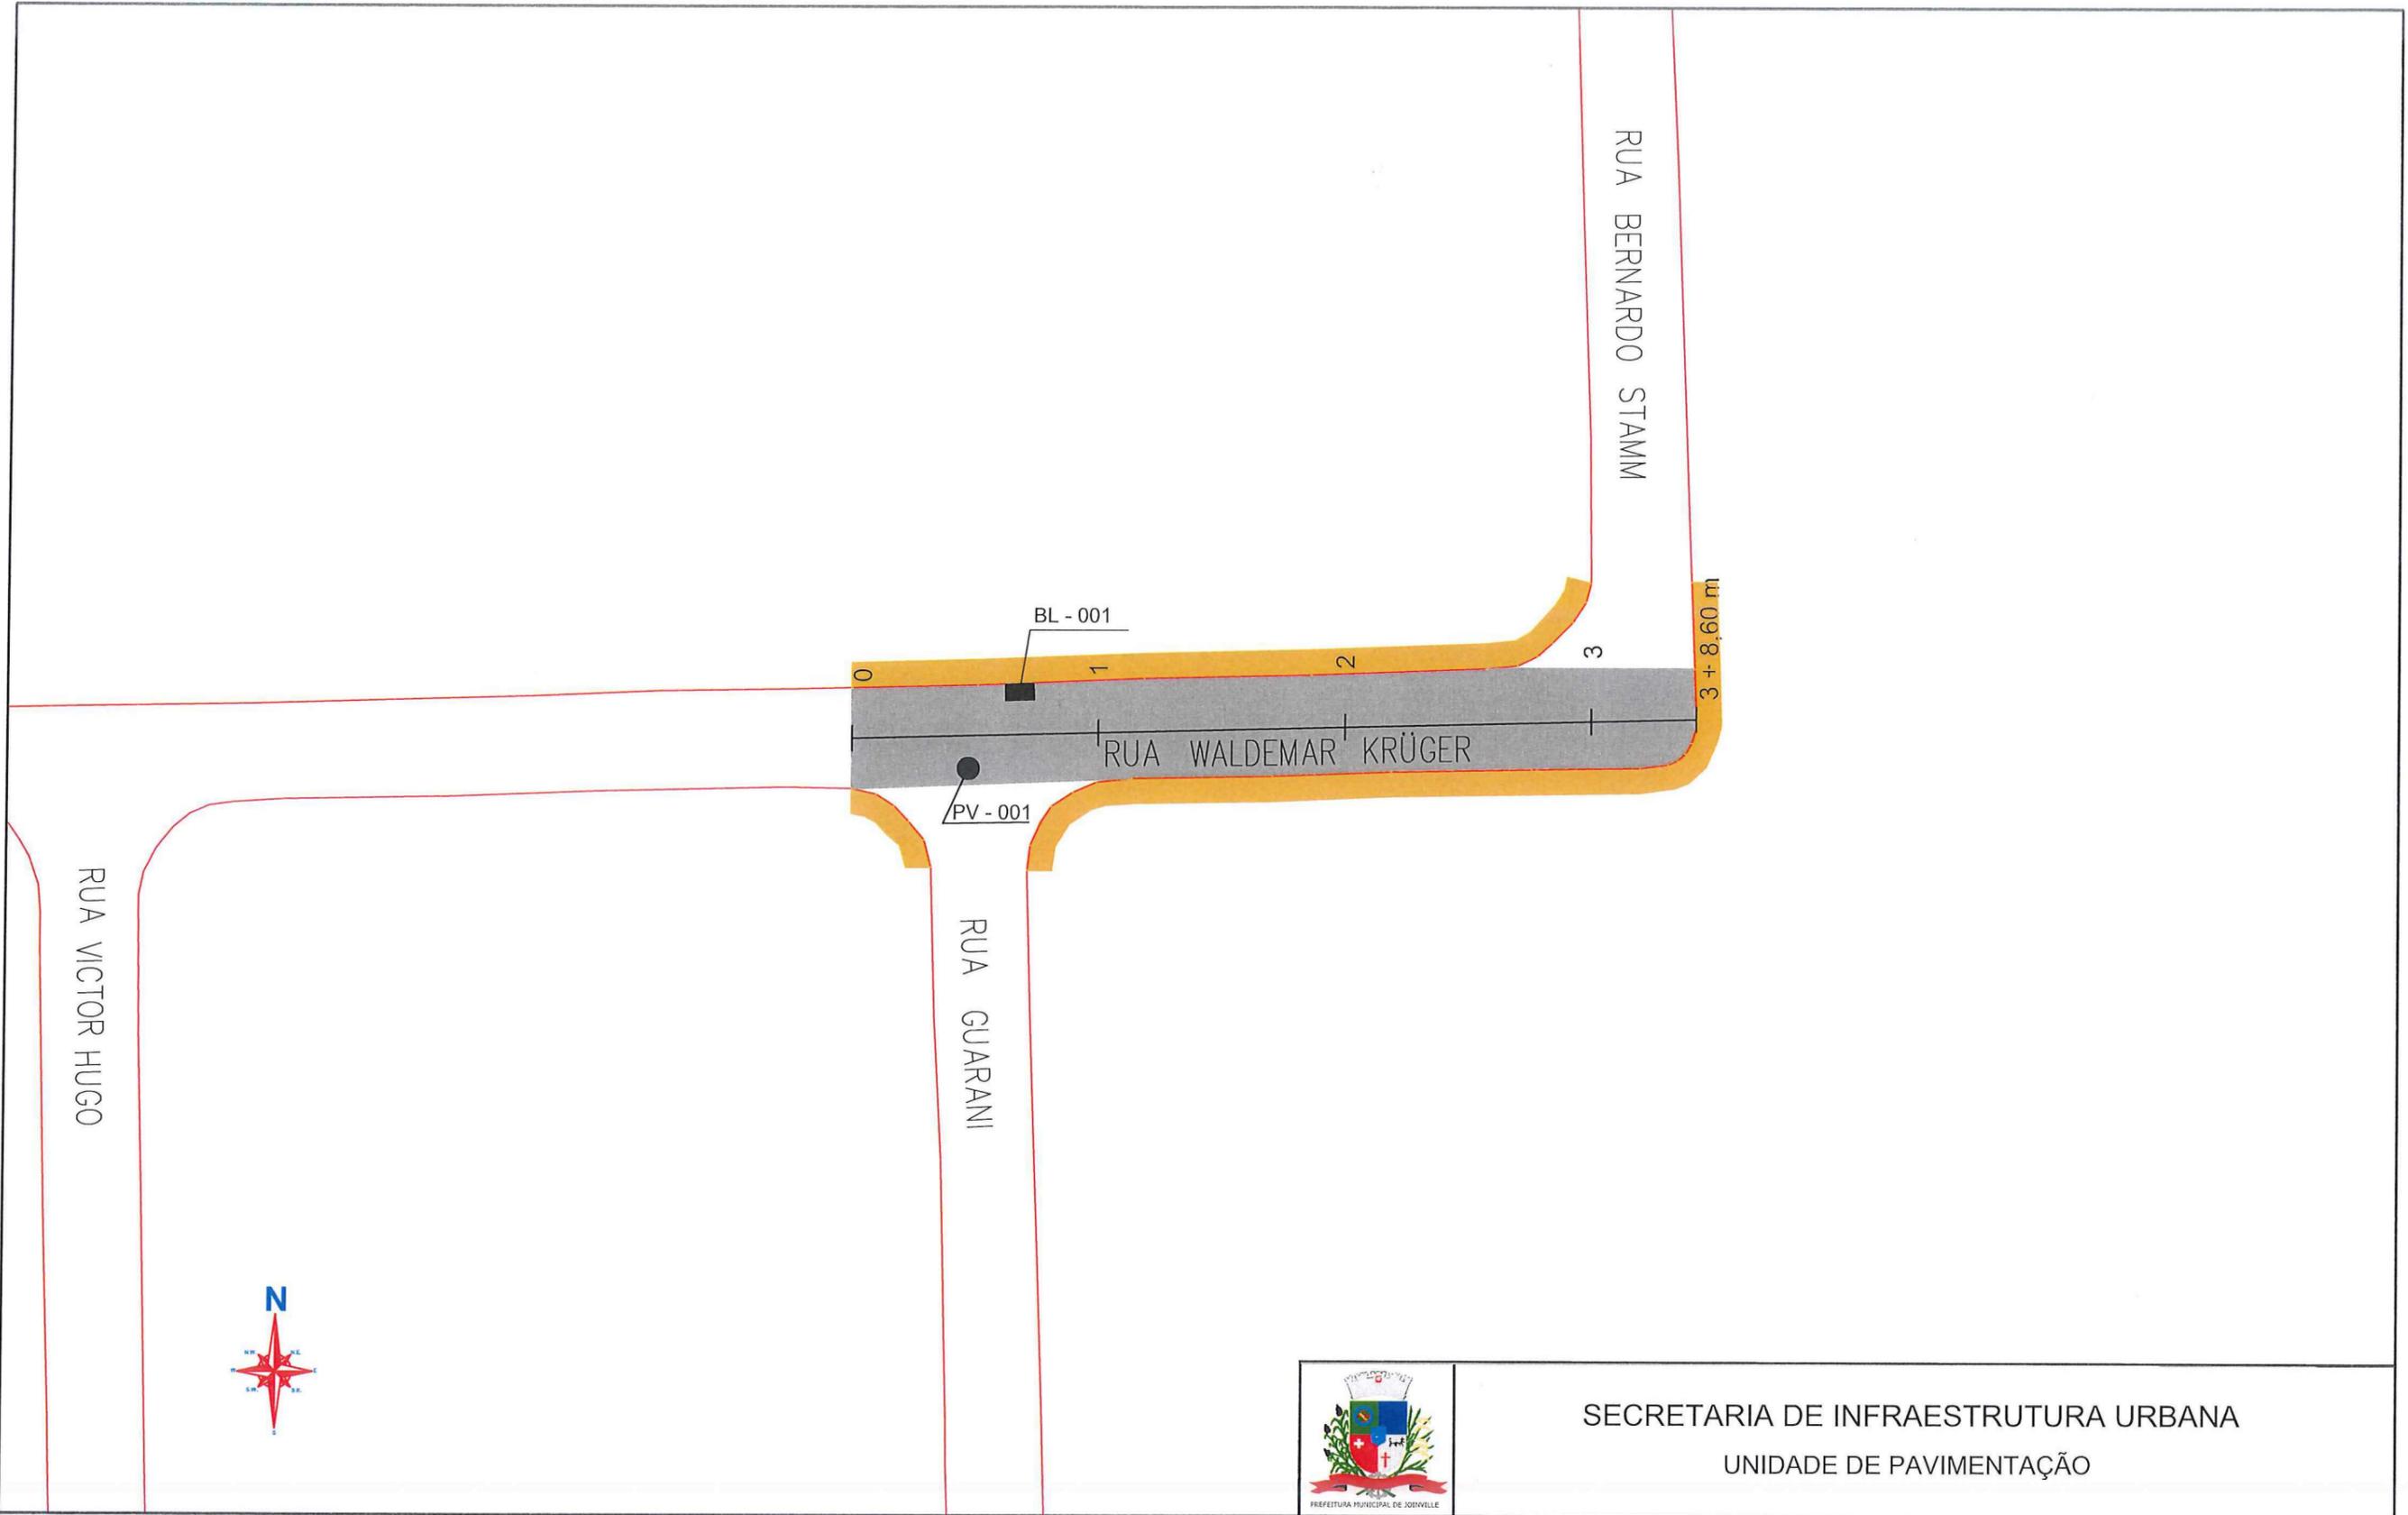


LEGENDA:

	PASSEIO
	PISTA DE ROLAMENTO
	PASSEIO
	BL - BOCA DE LOBO
	CL - CAIXA COLETORA NO PASSEIO
	PV - POÇO DE VISITA

NOTAS:

1 - ESTACAS A CADA 20,00m;
 2 - ESTE DESENHO CONTÉM INFORMAÇÕES ESPECÍFICAS À FINALIDADE A QUE SE PROPÕE E NÃO DEVE SER UTILIZADO PARA OUTROS FINS SEM CONSULTA AO RESPONSÁVEL TÉCNICO;

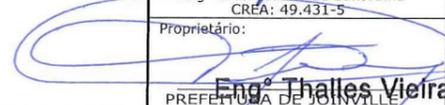 SECRETARIA DE INFRAESTRUTURA URBANA UNIDADE DE PAVIMENTAÇÃO		Nome da Obra / Endereço: RUA WALDEMAR KRUGER - BAIRRO FLORESTA		Núm. Prancha: 01 / 01				
PROJETO DRENAGEM Resp. Técnico:  Engº Civil: Juliano de Sant'Anna CREA: 49.431-5 Proprietário:  Engº Thalles Vieira Secretária de Infraestrutura Urbana Diretor Executivo Matr. 49.806		TRECHO: GUARANI / BERNARDO STAMM Conteúdo: PROJETO DRENAGEM						
Desenho:	ÚNICO	Arq.CAD:	PROJETO DRENAGEM	Modificação:	Data:	MAIO/2018	Escala:	S/ESCALA