



LEGENDA:


	PASSEIO		LINHA SIMPLES CONTÍNUA AMARELA C/ TACHÕES A CADA 1,00m		REBAIXO
	PISTA DE ROLAMENTO		LINHA SIMPLES SECCIONADA AMARELA, TRAÇO 2,00m A CADA 4,00m		PLACA COM SUPORTE
	PASSEIO		LINHA SIMPLES CONTÍNUA AMARELA		SEMÁFORO PROJETADO
	MEIO FIO PROJETADO		MEIO FIO PROJETADO		ÁRVORE PROJETADA
					CANTEIRO

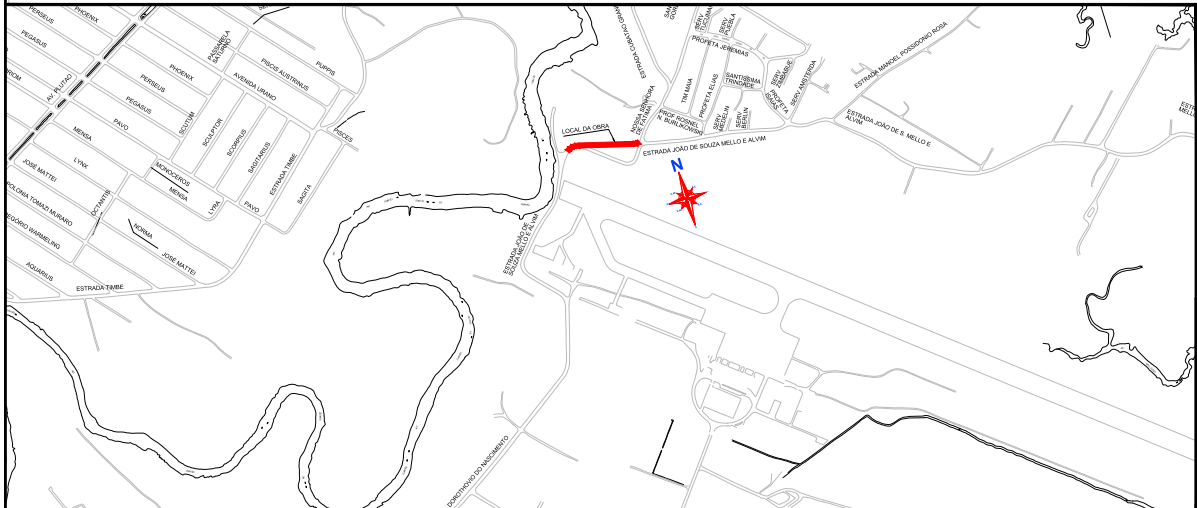


	Código: UBP/I-COAE-R-0/17-01-IV	Projeto: PROJETO VIÁRIO / CONTORNO AEROPORTO ESTRADA JOÃO DE SOUZA MELLO DE ALVIM	Num. Prancha: 01/03
	Requerente: SEINFRA	Conteúdo: PROJETO DE SINALIZAÇÃO IMPLANTAÇÃO / LOCALIZAÇÃO	
Autor: Arq. Marco Pellegrini Neto - CAU/SC A31724-1 Co-Autor:	Ass.: Ass.:	Desenhista CAD: Costódio/Marino	Data: Junho/2017
Ordenador da Despesa:	Ass.:	Escala: 1/500	
PREFEITURA MUNICIPAL DE JOINVILLE SECRETARIA DE INFRAESTRUTURA URBANA UNIDADE DE BANCO DE PROJETOS Rua Saguacú, 265 Saguacú, Joinville - SC CEP: 89221-010 (47) 3433-5024			

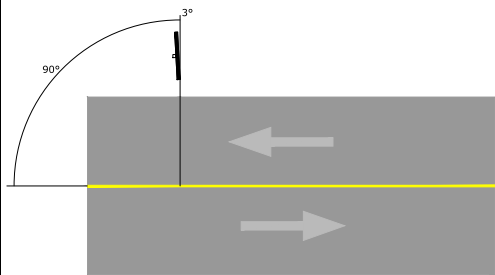




INCLINAÇÃO HORIZONTAL

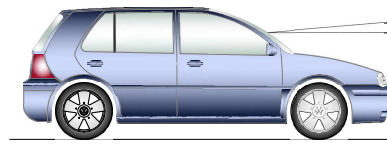

INCLINAÇÃO VERTICAL

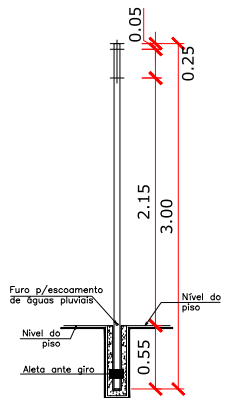


DETALHE FIXAÇÃO PLACAS

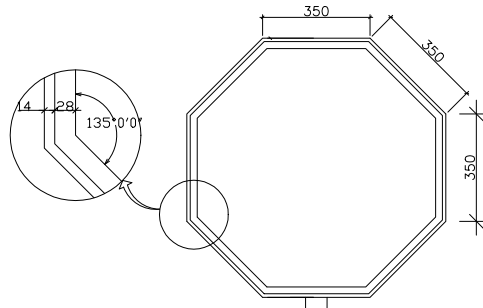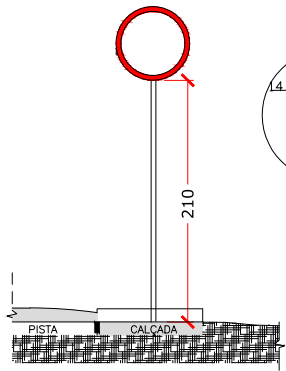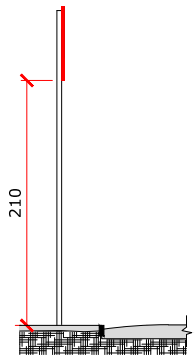

DETALHE DA PLACA DE FORMA OCTOGONAL




R-1 (2x)

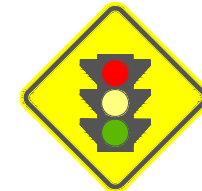

A-14 (1x)



A-32B (3x)

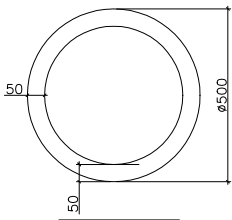

DETALHE DA PLACA DE FORMA CIRCULAR




R-6c (4x)




R-19 (4x)




R-25c (1x)

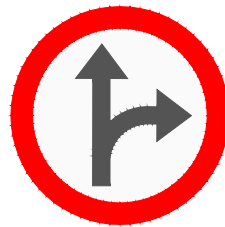


R-25d (1x)

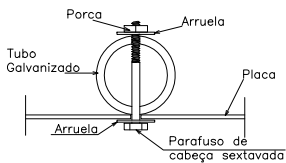

DETALHE DE FIXAÇÃO DA PLACA



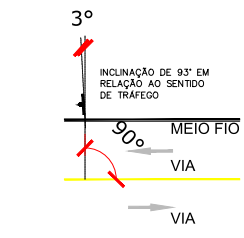


DETALHE DE POSICIONAMENTO EM RELAÇÃO A VIA

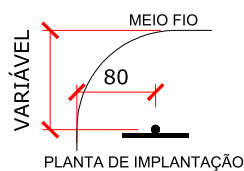


PLANTA DE IMPLANTAÇÃO



	Código: UBP/I-COAER-X-R0/17-01-IV	Projeto: PROJETO VIÁRIO / CONTORNO AEROPORTO ESTRADA JOÃO DE SOUZA MELLO DE ALVIM	Núm. Prancha: 02/03
	Requerente: SEINFRA	Conteúdo: PROJETO DE SINALIZAÇÃO DETALHES	
Autor: Arq. Marco Pedregal Neto - CAUSC 431724-1 Co-Autor:	Ass.: Ass.: Ass.:	Desenhista CAD: Costódio/Marino	Data: Junho/2017
Rua Saguacu, 265 Saguacu, Joinville - SC CEP: 89221-010 (47) 3433-6024	Ordenador da Despesa: Ass.:	Escala: 1/500	

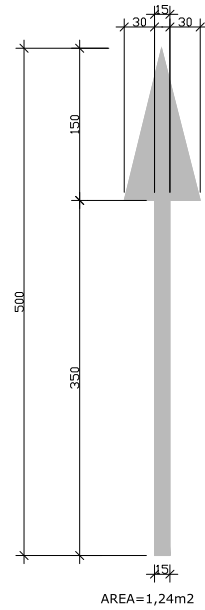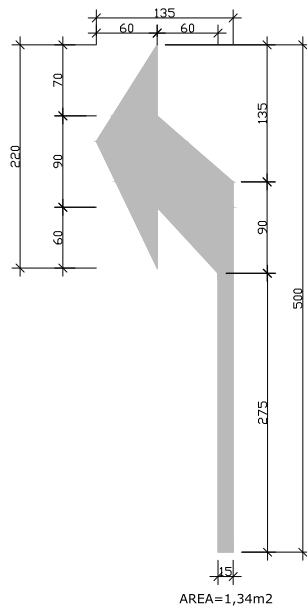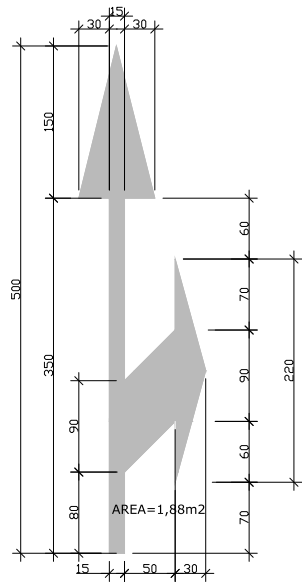




DETALHE A
LINHA SIMPLES CONTÍNUA AMARELA C/ TACHÕES A CADA 1,00m

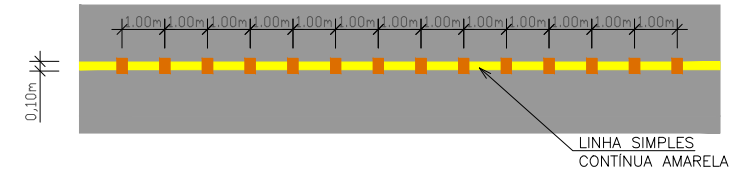


DETALHE B
LINHA SIMPLES SECCIONADA AMARELA (2X4X2)

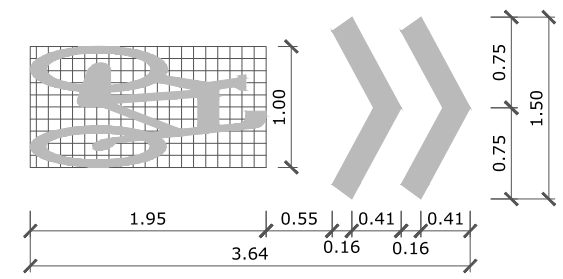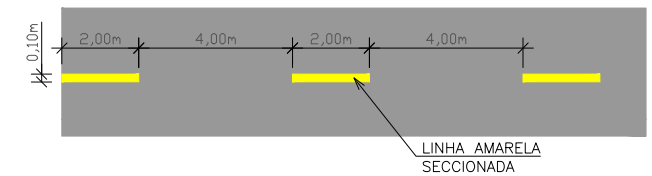

DETALHE CICLOFAIXA
AREA=1,27m²

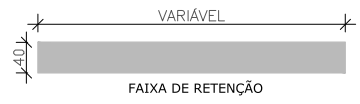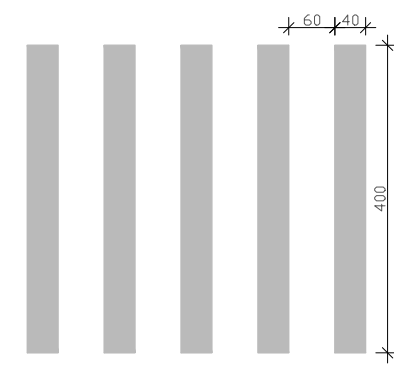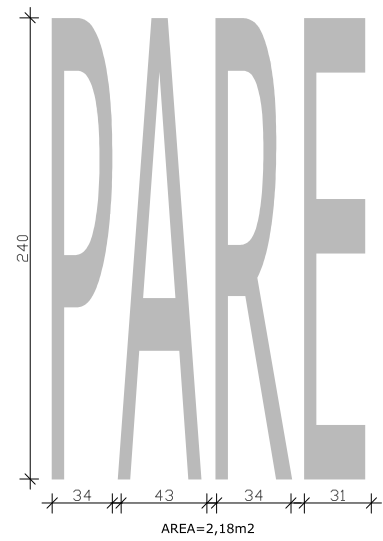

 PREFEITURA MUNICIPAL DE JOINVILLE SECRETARIA DE INFRAESTRUTURA URBANA UNIDADE DE BANDO DE PROJETOS	Código: UBP/I-COAER-X-R0/17-01-IV	Projeto: PROJETO VIÁRIO / CONTORNO AEROPORTO ESTRADA JOÃO DE SOUZA MELLO DE ALVIM		
	Requerente: SEINFRA	Autor: Arq. Marco Pedregini Neto - CAUSC 431724-1	Conteúdo: PROJETO DE SINALIZAÇÃO DETALHES	Núm. Prancha: 03/03
Rua Saguacu, 265 Saguacu, Joinville - SC CEP: 89221-010 (47) 3433-6024	Co-Autor: Ass.: _____	Ordenador da Despesa: Ass.: _____	Desenhista CAD: Costódio/Marino	Data: Junho/2017
			Escala: 1/500	