

PLANTA DE IMPLANTAÇÃO / TÉRREO

Escala 1/200

QUADRO DE ÁREAS		
ÁREAS		
Área a regularizar	100,35	m²
Área a construir	34,20	m²
Área total	134,55	m²

QUADRO DE INFORMAÇÕES		
Vagas de estacionamento para idoso:	01	un.
Vagas de estacionamento para PCD	01	un.
Vagas de guarda de bicicleta (paraciclo)	02	un.
BWC PCD	01	un.

ÍNDICES URBANÍSTICOS			
Inscrição imobiliária: 13.10.23.38.2062.0000			
Área do lote: 685,66 m²	m²	Macrozona AUAP /Setor: SA-02	
Taxa de ocupação: 19,62 %	%	Gabarito(G): 2,60	m
Coefficiente de apr. lote (CAL): 0,025		ATE: 134,55	m²
Percentual / Área permeável: 66,29 %	%	454,49	m²

PROJETO LEGAL: ATIVIDADE ECONÔMICA - SERVIÇO	
Local da obra: Rua Virgínia Ferreira Gomes, 277 - Floresta - Joinville - SC	
Interessado: Prefeitura Municipal de Joinville CPF/CNPJ: 83.169.623/0001-10	Autor do Projeto: JULIANO MARTINS:00429703937 Assinado de forma digital por JULIANO MARTINS:00429703937 Dados: 2022.06.23 13:02:01 -03'00'

Prefeitura de Joinville
CERTIDÃO DE PROJETO
6764-22-JLLE-LCE



Utilize seu celular para ler este código QRCode.

A Secretaria de Agricultura e Meio Ambiente, por intermédio da Unidade de Aprovação de Projetos informa que em consonância com a legislação em vigor o Projeto Legal para edificar a área de **134.55m²**, sendo ampliação de **134.55m² em alvenaria** está:

APROVADO

Essa aprovação é proveniente do processo **6764-22-JLLE-LCE**.


A autenticidade deste documento e o processo podem ser conferidos no site <https://aprova.joinville.sc.gov.br/consultaCodigo>, informando o código verificador **mqiqy4m1**.

IMPORTANTE!

O prazo desta APROVAÇÃO DE PROJETO será de **06 (seis) meses**, conforme Legislação em Vigor.

A presente APROVAÇÃO DE PROJETO **não autoriza** a execução da obra. Para início e execução da obra deverá ser solicitado o Alvará para Construção.

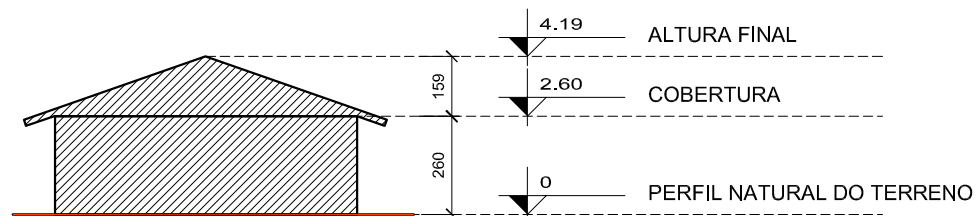

Processo deferido na data: 12/09/2022 16:06:13



ESQUEMA VERTICAL AA

Escala 1/200

LEGENDA

- Área a regularizar 
- Área a construir 

PROJETO LEGAL: ATIVIDADE ECONÔMICA - SERVIÇO	
Local da obra: Rua Virgínia Ferreira Gomes, 277 - Floresta - Joinville - SC	
Interessado: Prefeitura Municipal de Joinville CPF/CNPJ: 83.169.623/0001-10	Autor do Projeto: JULIANO MARTINS:00429703937 Assinado de forma digital por JULIANO MARTINS:00429703937 Dados: 2022.07.06 11:15:23 -03'00'



CERTIDÃO DE PROJETO 6764-22-JLLE-LCE



Utilize seu celular para ler este código QRCode.

A Secretaria de Agricultura e Meio Ambiente, por intermédio da Unidade de Aprovação de Projetos informa que em consonância com a legislação em vigor o Projeto Legal para edificar a área de **134.55m²**, sendo ampliação de **134.55m² em alvenaria** está:

APROVADO

Essa aprovação é proveniente do processo **6764-22-JLLE-LCE**.

A autenticidade deste documento e o processo podem ser conferidos no site <https://aprova.joinville.sc.gov.br/consultaCodigo>, informando o código verificador **mjiqy4m1**.

⚠ IMPORTANTE!

O prazo desta APROVAÇÃO DE PROJETO será de **06 (seis) meses**, conforme Legislação em Vigor.

A presente APROVAÇÃO DE PROJETO **não autoriza** a execução da obra. Para início e execução da obra deverá ser solicitado o Alvará para Construção.

Processo deferido na data: 12/09/2022 16:06:13



CERTIDÃO DE PROJETO
6764-22-JLLE-LCE



Utilize seu celular para ler este código QRCode.

A Secretaria de Agricultura e Meio Ambiente, por intermédio da Unidade de Aprovação de Projetos informa que em consonância com a legislação em vigor o Projeto Legal para edificar a área de **134.55m²**, sendo ampliação de **134.55m² em alvenaria** está:

APROVADO

Essa aprovação é proveniente do processo **6764-22-JLLE-LCE**.


A autenticidade deste documento e o processo podem ser conferidos no site <https://aprova.joinville.sc.gov.br/consultaCodigo>, informando o código verificador **mjiqy4m1**.

! IMPORTANTE!

O prazo desta APROVAÇÃO DE PROJETO será de **06 (seis) meses**, conforme Legislação em Vigor.

A presente APROVAÇÃO DE PROJETO **não autoriza** a execução da obra. Para início e execução da obra deverá ser solicitado o Alvará para Construção.

Processo deferido na data: 12/09/2022 16:06:13

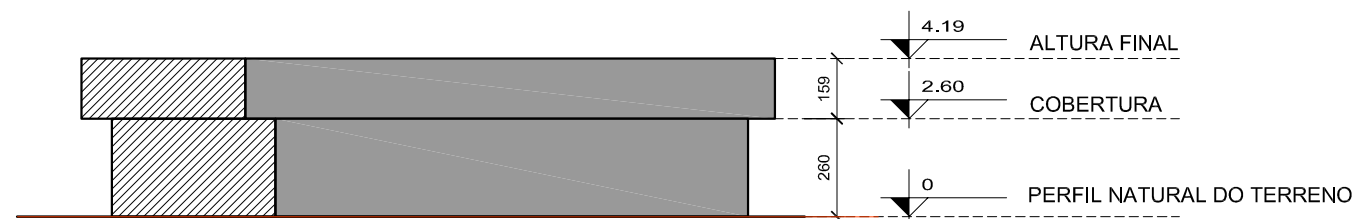

ESQUEMA VERTICAL BB

Escala 1/200

LEGENDA

- Área a regularizar
- Área a construir

PROJETO LEGAL: ATIVIDADE ECONÔMICA - SERVIÇO	
Local da obra: Rua Virgínia Ferreira Gomes, 277 - Floresta - Joinville - SC	
Interessado: Prefeitura Municipal de Joinville CPF/CNPJ: 83.169.623/0001-10	Autor do Projeto: JULIANO MARTINS:00429703937 Assinado de forma digital por JULIANO MARTINS:00429703937 Dados: 2022.07.06 11:12:08 -03'00'