



LOCAL DA LANCHONETE
 PLANTA DO TERREO
 Escala: 1:50

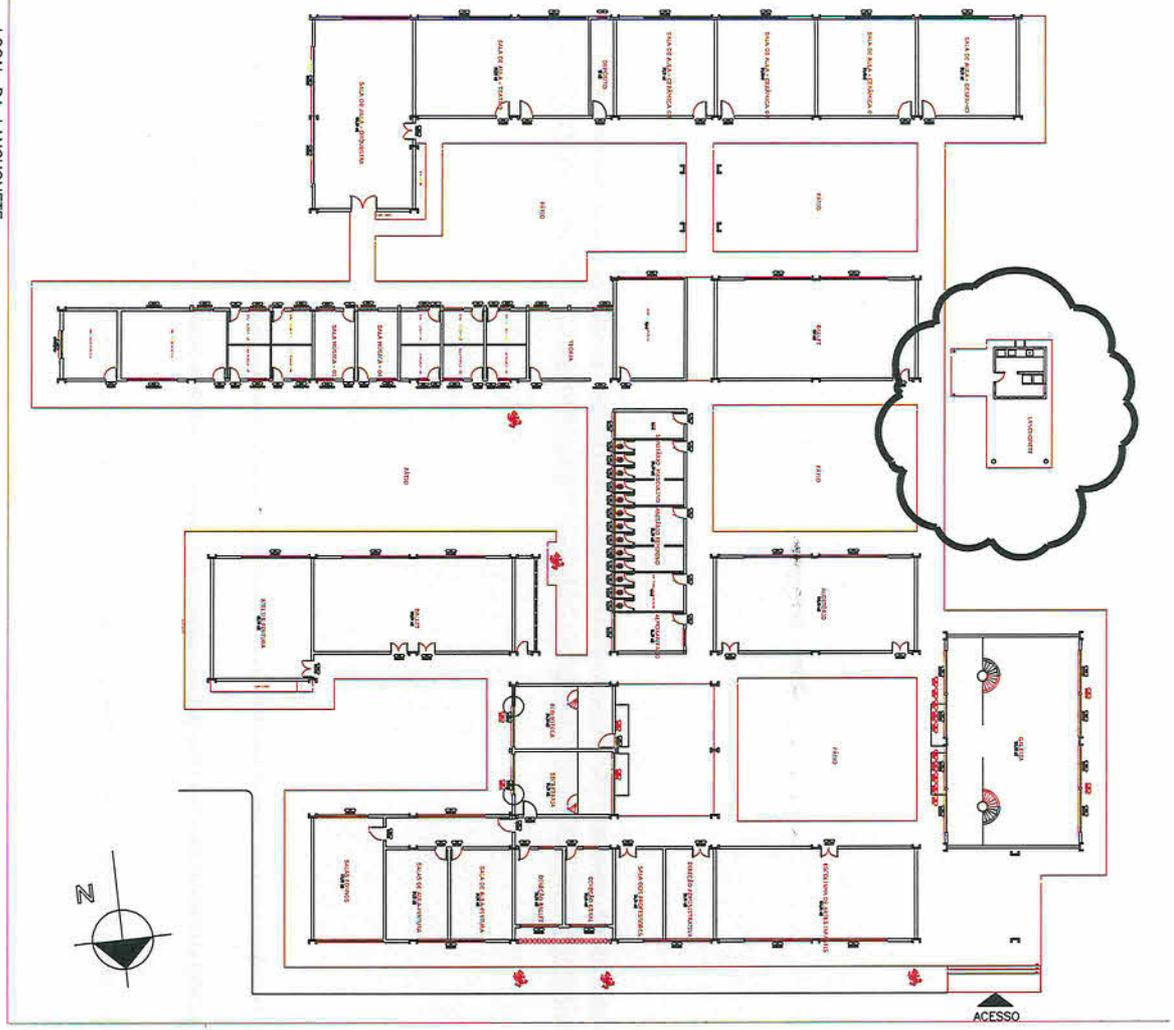

LAYOUT LANCHONETE
 Escala: 1:25

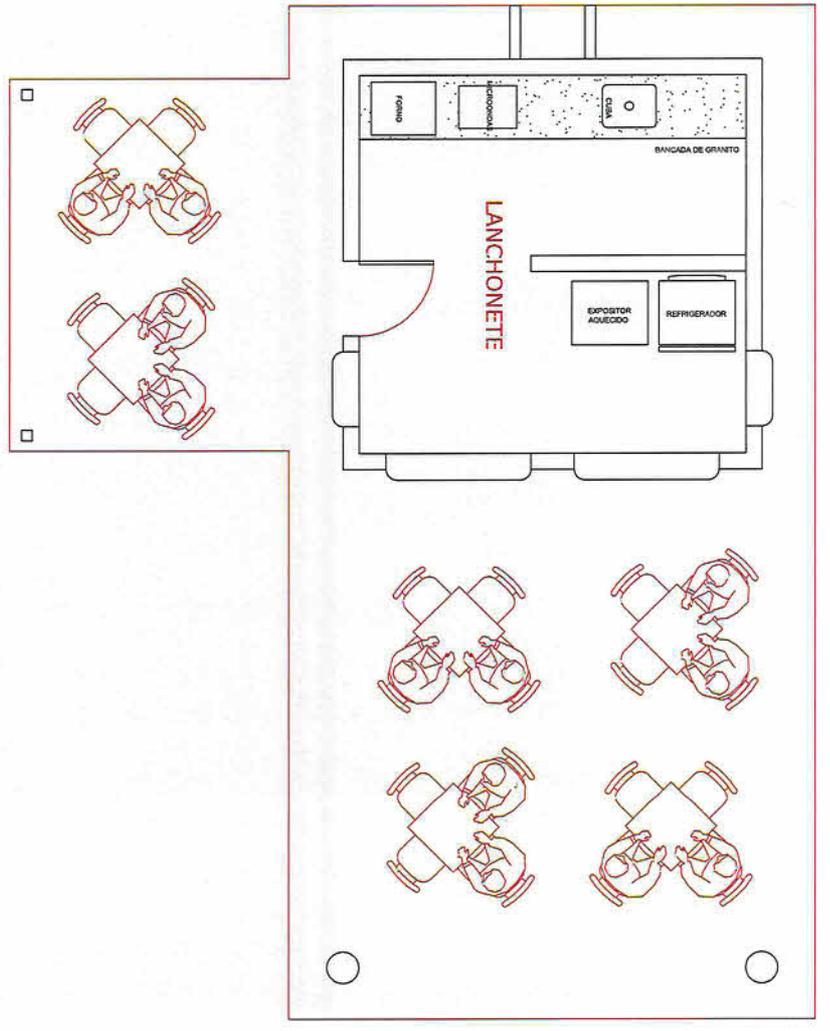

Handwritten signature: Guilherme Augusto Helnemann Gassenforth

Secretário de Cultura e Turismo
 Matrícula 52.925

PREFEITURA MUNICIPAL DE JOINVILLE
 SECRETARIA DE CULTURA E TURISMO
 GOVERNADOR DO PATRIMÔNIO CULTURAL

		PROJETO LAYOUT LANCHONETE DA CASA DA CULTURA	
PRODUTO	ARQUIVO PDF	SECRETARIA	LAYOUT LANCHONETE
CONTRATANTE	CNPJ	SECRETARIA	SECRETARIA
PREFEITURA MUNICIPAL DE JOINVILLE	83.169.628/0001-10	SECRETARIA	SECRETARIA
ASSIMILADA	SECRETARIA	SECRETARIA	SECRETARIA
VALOR L. DE PREÇOS DE REFERÊNCIA E SUPLEMENTOS		SECRETARIA	SECRETARIA
INDICADA	01/01	SECRETARIA	SECRETARIA



RRT NÃO REGISTRADO



Verificar Autenticidade

1. RESPONSÁVEL TÉCNICO

Nome Civil/Social: MAURI JORGE DE FREITAS JUNIOR

Título Profissional: Arquiteto(a) e Urbanista

CPF: 094.XXX.XXX-70

Nº do Registro: 00A1331965

2. DETALHES DO RRT

Nº do RRT: **NÃO REGISTRADO**

Data de Cadastro: 24/10/2022

Data de Registro:

Tipologia: Público

Modalidade: RRT SIMPLES

Forma de Registro: INICIAL

Forma de Participação: INDIVIDUAL

2.1 Valor do RRT

Atenção: Este item será preenchido automaticamente pelo SICCAU após a identificação do pagamento pela compensação bancária. Para comprovação deste documento é necessária a apresentação do respectivo comprovante de pagamento

3. DADOS DO SERVIÇO/CONTRATANTE

3.1 Serviço 001

Contratante: Prefeitura Municipal de Joinville

Tipo: Órgão Público

Valor do Serviço/Honorários: R\$0,00

CPF/CNPJ: 83.XXX.XXX/0001-10

Data de Início: 24/10/2022

Data de Previsão de Término:
30/10/2023

3.1.1 Dados da Obra/Serviço Técnico

CEP: 89221005

Nº: 10

Logradouro: Hermann August Lepper

Complemento:

Bairro: Saguaiçu

Cidade: Joinville

UF: SC

Longitude:

Latitude:

3.1.2 Descrição da Obra/Serviço Técnico

Layout - Lanchonete Casa da Cultura - SECULT. RRT emitida perante cargo na Secretaria de Cultura e Turismo de Joinville.

3.1.3 Declaração de Acessibilidade

Declaro a não exigibilidade de atendimento às regras de acessibilidade previstas em legislação e em normas técnicas pertinentes para as edificações abertas ao público, de uso público ou privativas de uso coletivo, conforme § 1º do art. 56 da Lei nº 13.146, de 06 de julho de 2015.

3.1.4 Dados da Atividade Técnica

Grupo: PROJETO

Quantidade: 28.21

Atividade: 1.1.1 - Levantamento arquitetônico

Unidade: metro quadrado

4. RRT VINCULADO POR FORMA DE REGISTRO

Nº do RRT

Contratante

Forma de Registro

Data de Registro



RRT NÃO REGISTRADO



Verificar Autenticidade

NÃO REGISTRADO

Prefeitura Municipal de Joinville

INICIAL

24/10/2022

5. DECLARAÇÃO DE VERACIDADE

Declaro para os devidos fins de direitos e obrigações, sob as penas previstas na legislação vigente, que as informações cadastradas neste RRT são verdadeiras e de minha responsabilidade técnica e civil.

6. ASSINATURA ELETRÔNICA

Documento assinado eletronicamente por meio do SICCAU do arquiteto(a) e urbanista MAURI JORGE DE FREITAS JUNIOR, registro CAU nº 00A1331965, na data e hora: 24/10/2022 15:04:28, com o uso de login e de senha. O **CPF/CNPJ** está oculto visando proteger os direitos fundamentais de liberdade, privacidade e o livre desenvolvimento da personalidade da pessoa natural (**LGPD**)

A autenticidade deste RRT pode ser verificada em: <https://siccau.caubr.gov.br/app/view/sight/externo?form=Servicos>, ou via QRCode.

RASCUNHO