

PLANTA DE DRENAGEM SUPERFICIAL





Escala: 1:100

30.00

EXISTENTE

piso a executar

OBS: Para o bom funcionamento da drenagem o piso deve possuir inclinação adequada para escoar a água e espaçadores instalados ao longo do pélo

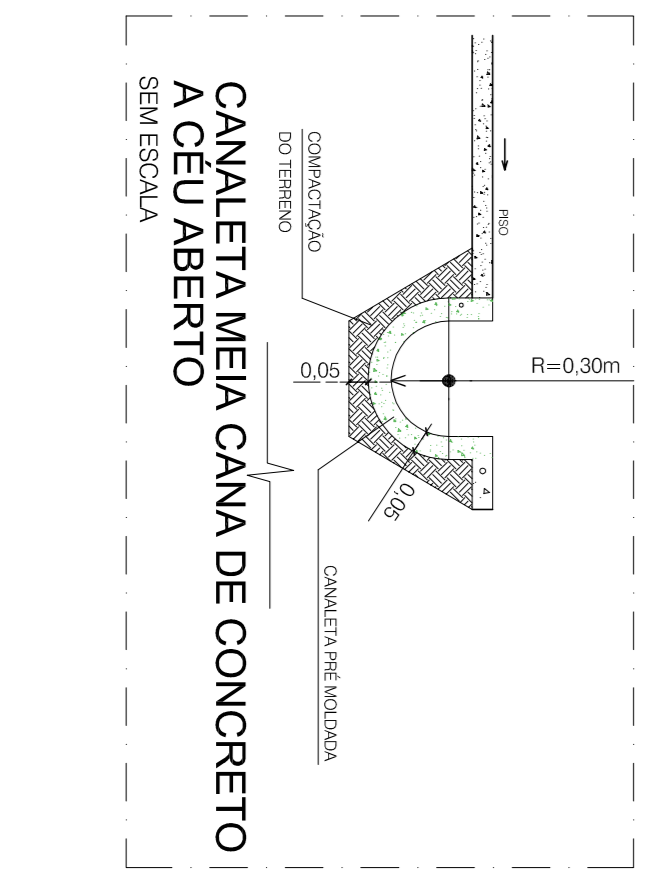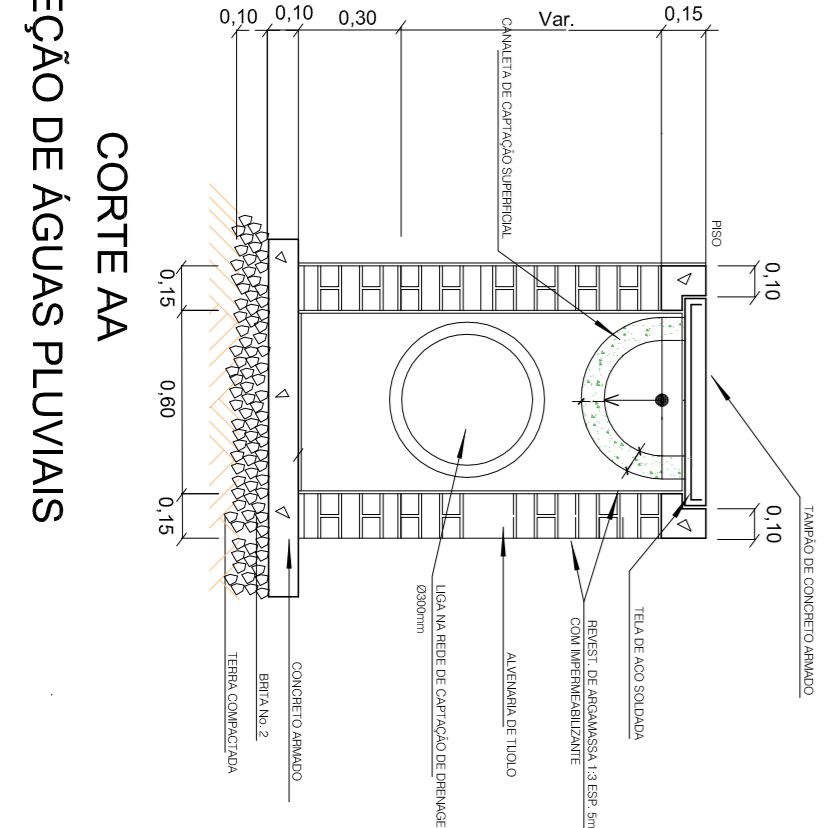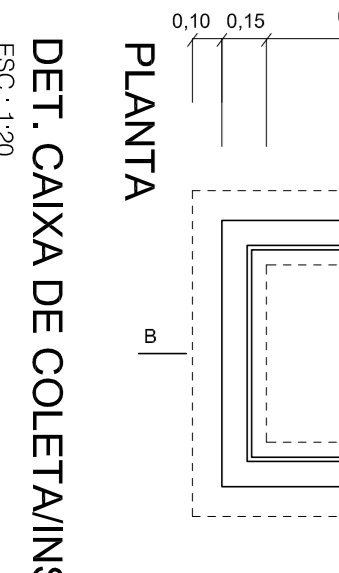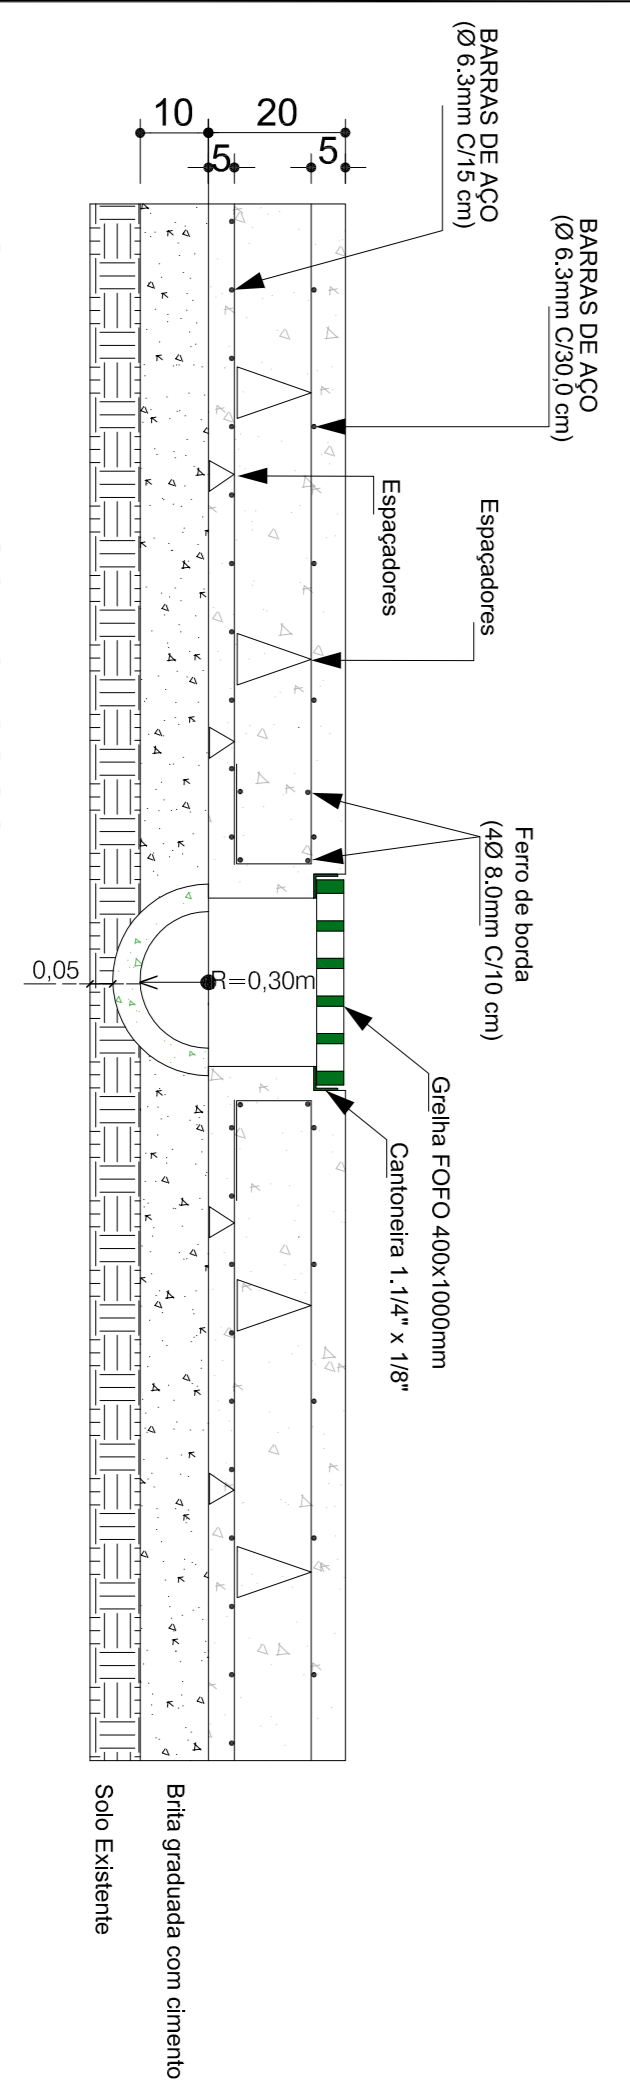

R1	REVISÃO CADASTRAL		
R0	EMISSÃO INICIAL		
REV.	DESENHO	MODIFICAÇÃO	VERIFICAÇÃO APROVAÇÃO
DATA			

SECRETARIA DE INFRAESTRUTURA URBANA  
UNIDADE DE BANCO DE PROJETOS


PROJETO DE DRENAGEM SUPERFICIAL PÁTIO EXTERNO

Centro de Tragem de Resíduos Sólidos  
Rua Construção Vinte e Nove - Avenidunero

UBP\_A\_CeTR\_Dre\_04\_2017\_R0

05/06/2017

DRE 01/01

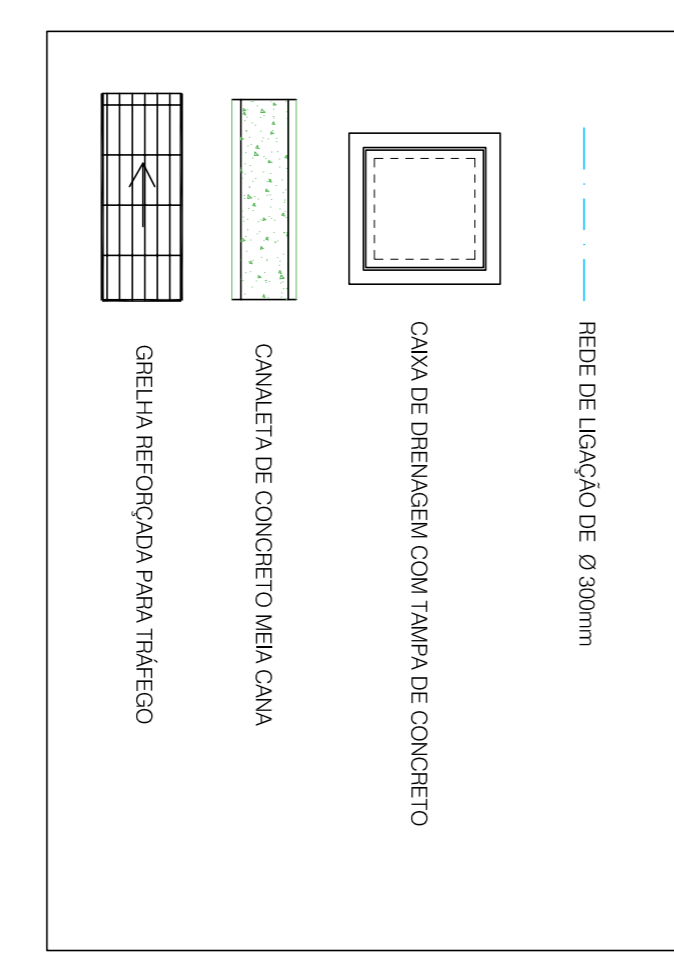

AVENIDA MIGUEL ALVES CASTANHA