



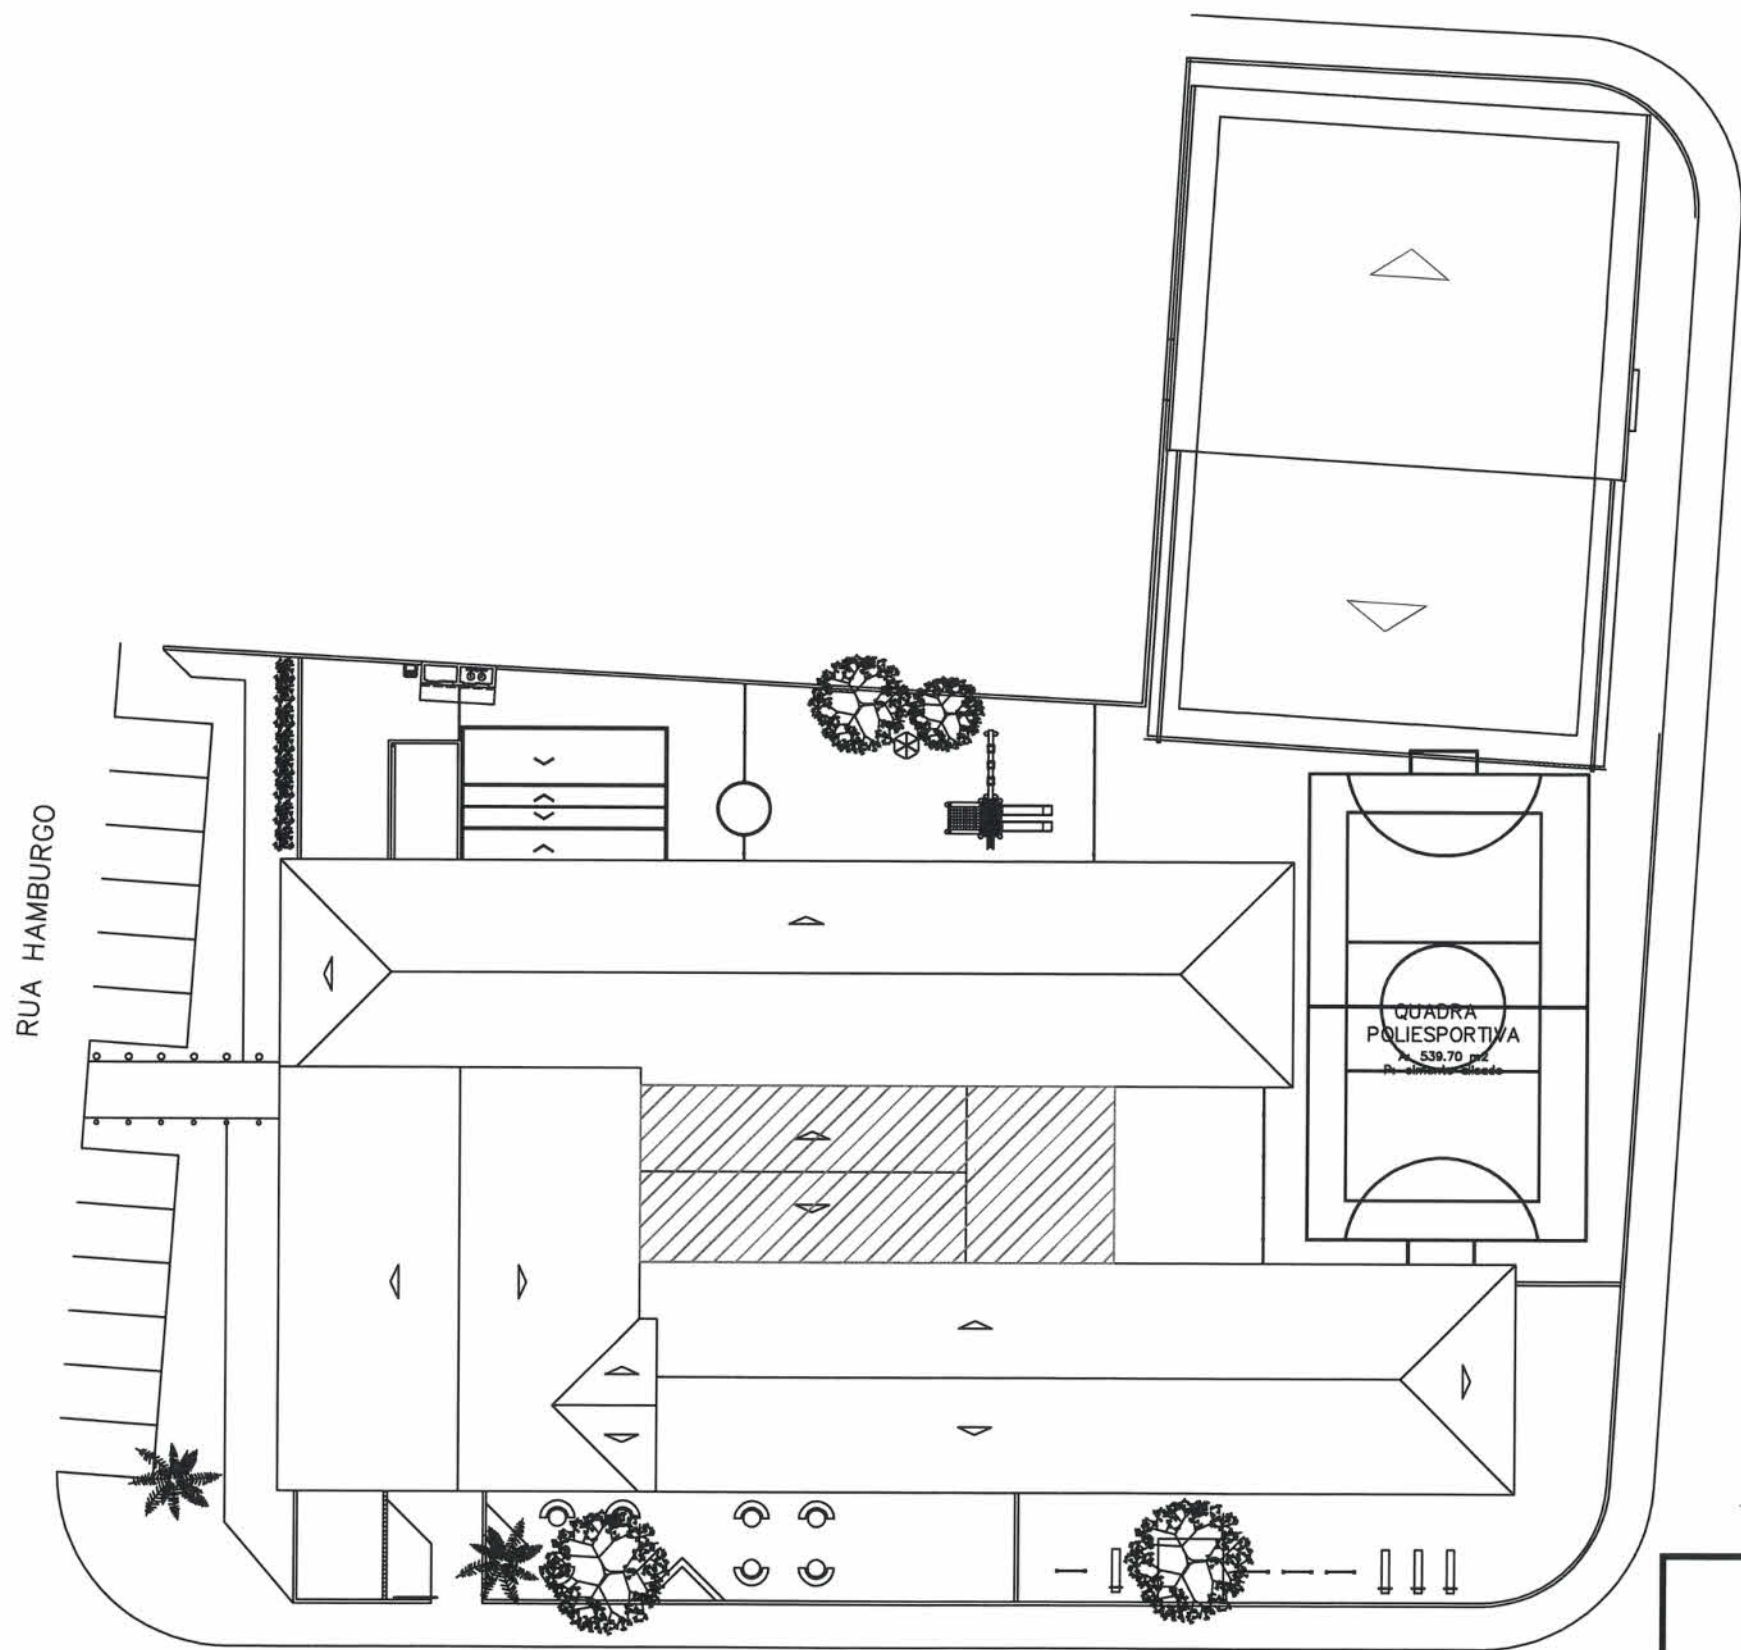
ESTRADA MORRO DO AMARAL

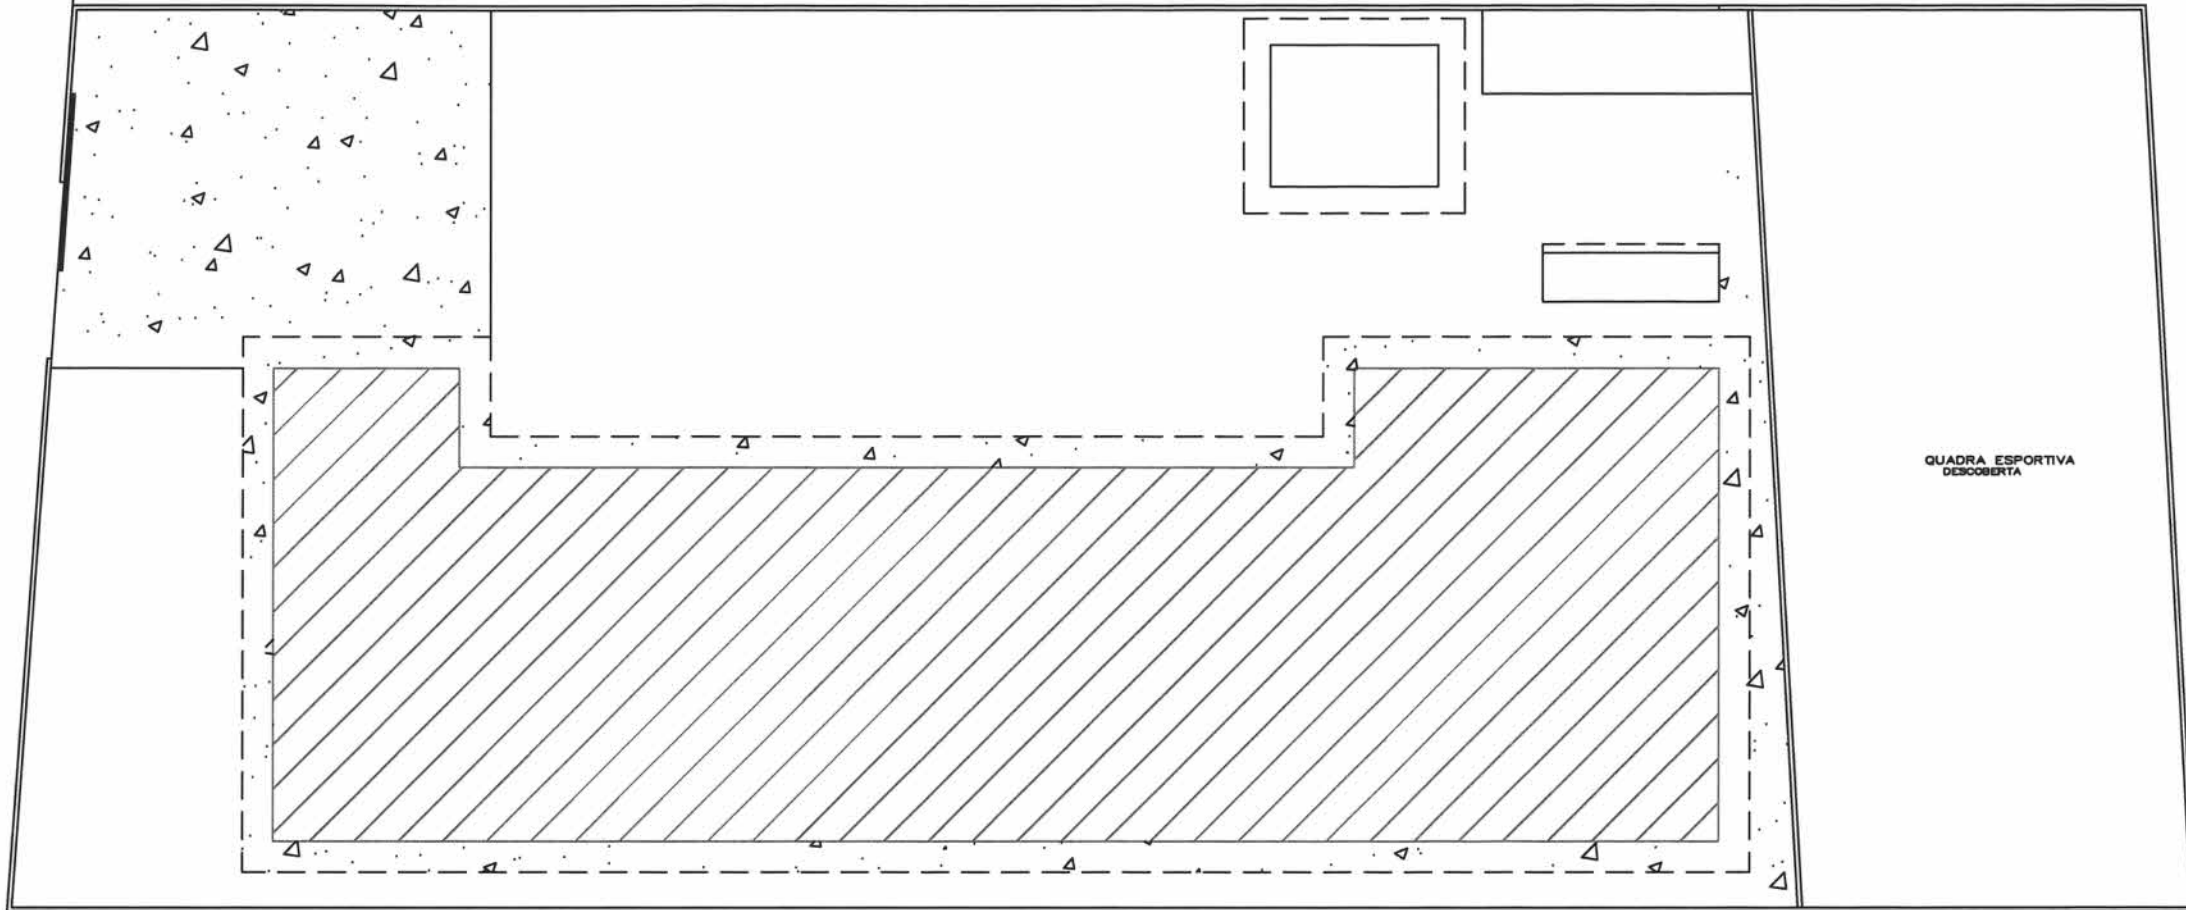

UNIDADE ESCOLAR EM PROFº REINALDO PEDRO DE FRANÇA
 ÁREA À REFORMAR: 516,55m²
 ÁREA A CONSTRUIR: 500,00m²
 ÁREA TOTAL: 1.016,55m²
 ÁREA DO TERRENO: 1.381,86m²

 **ÁREA À CONSTRUIR:
I PAVIMENTO**

SECRETARIA DE EDUCAÇÃO <small>Rua Itajaí, 590 - Centro Joinville / SC - CEP: 89.201-090 Telefone: (47) 3453-1000 Fax: (47) 3453-1122 Email: educacao@joinville.sc.gov.br www.joinville.sc.gov.br</small> 	PROJETO ARQUITETÔNICO Requerente: Secretaria de Educação	Nome da Obra / Endereço: E.M. PROFº REINALDO PEDRO DE FRANÇA Av. Beira Mar, s/n - Paranaquamirim, JOINVILLE /SC	
	Proprietário: Prefeitura Municipal de Joinville Diretora Executiva Eng. Rosane Mebs CREA/SC 040.682-9	Conteúdo: IMPLANTAÇÃO COM PREVISÃO PARA AMPLIAÇÃO	Núm. Prancha: 01 / 01
	Desenho: Zimmermann	Arq. Eletrônico: Modificação: 00	Data: 11/07/2019 Escala: indicada





**ÁREA À CONSTRUIR:
I PAVIMENTO**

UNIDADE ESCOLAR EM PRES. CASTELLO BRANCO

ÁREA À REFORMAR: 2.262,65m²
 ÁREA A CONSTRUIR: 180,00m²
 ÁREA TOTAL: 2.442,65m²
 ÁREA DO TERRENO: 2.879,50m²

SECRETARIA DE EDUCAÇÃO Rua Itajaí, 390 - Centro Joinville / SC - CEP: 89.201-090 Telefone: (47) 3431-3000 Fax: (47) 3433-1122 E-mail: educacao@joinville.sc.gov.br www.joinville.sc.gov.br	PROJETO ARQUITETÔNICO Requerente: Secretaria de Educação	Nome da Obra / Endereço: E.M. PRES. CASTELLO BRANCO Rua São Miguel, 363 - Boa Vista, JOINVILLE /SC		
	Proprietário: Prefeitura Municipal de Joinville Diretora Executiva GISELE CARLA DA SILVA Matri. 50.465	Conteúdo: IMPLANTAÇÃO COM PREVISÃO PARA AMPLIAÇÃO	Núm. Prancha: 01 / 01	
Autor: Eng. Rosane Mebs CREA/SC 040.682-9	Desenho: Zimmermann	Arq. Eletrônico: Modificação: 00	Data: 11/07/2019	Escala: indicada


RUA TORÍBIO SOARES

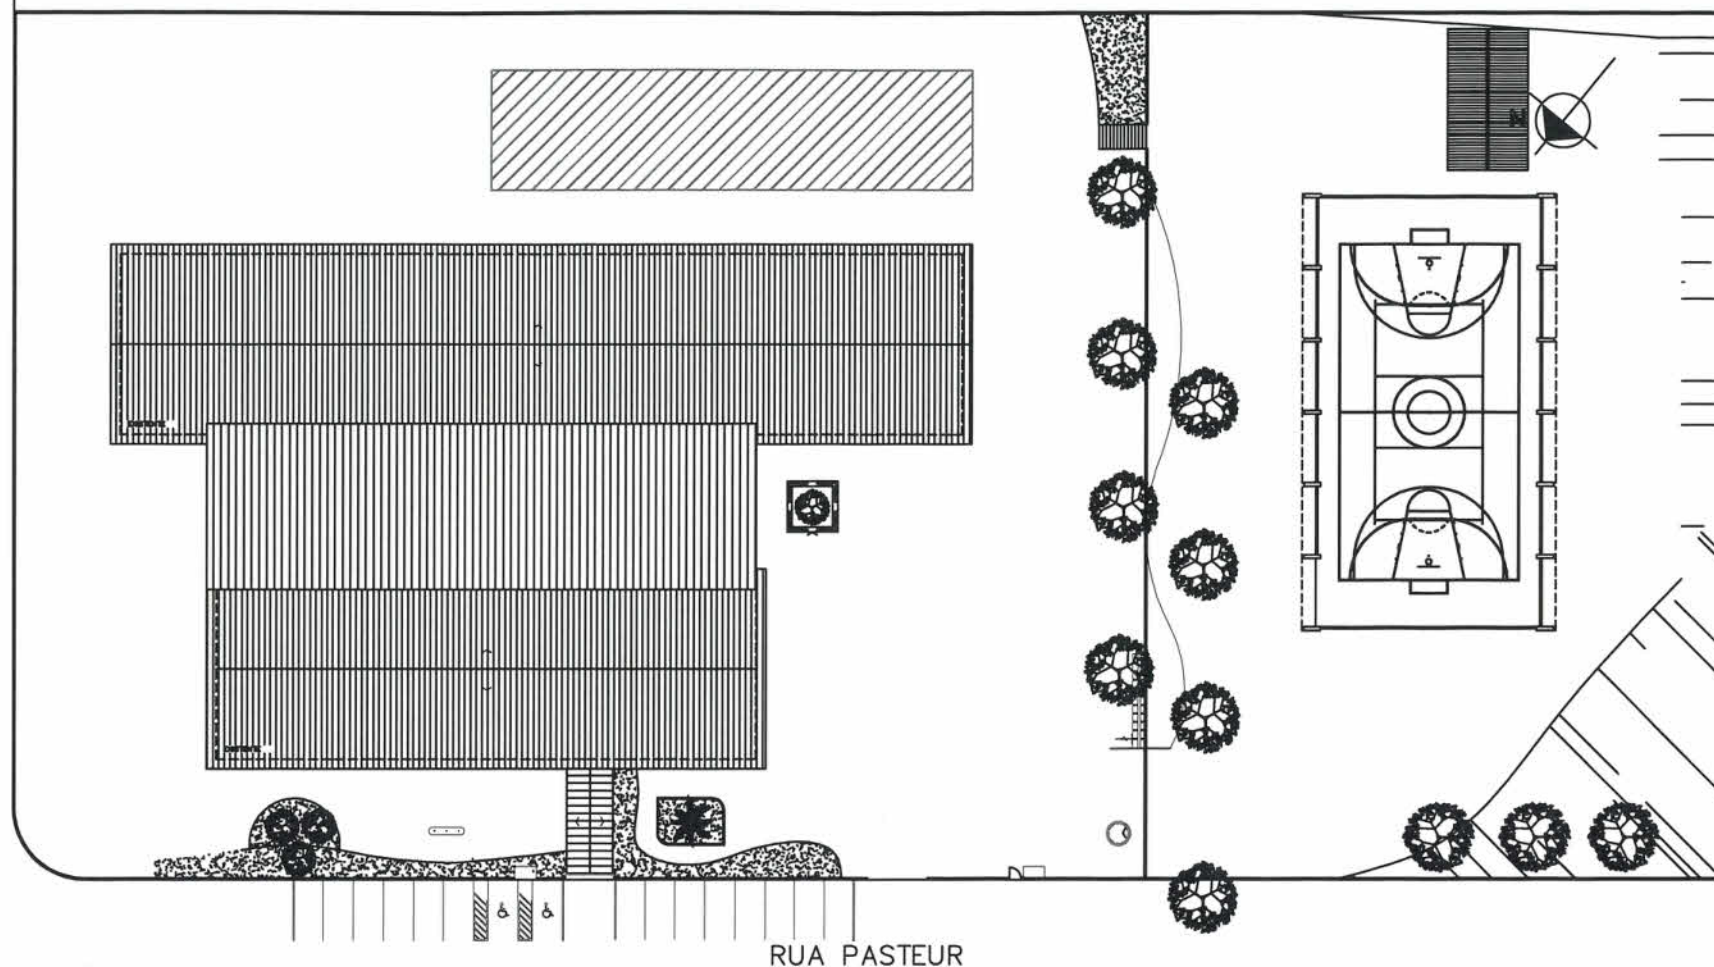

RUA PASTEUR

RUA B


UNIDADE ESCOLAR EM PREF. MAX COLIN
 ÁREA À REFORMAR: 3.088,05m²
 ÁREA A CONSTRUIR: 400,00m²
 ÁREA TOTAL: 3.488,05m²
 ÁREA DO TERRENO: 10.420,45m²

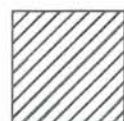

ÁREA À CONSTRUIR:
 I PAVIMENTO


SECRETARIA DE EDUCAÇÃO Rua Itajaí, 990 - Centro Joinville / SC - CEP 89.201-090 Telefone: (47) 3431-3000 Fax: (47) 3433-1122 Email: educacao@joinville.sc.gov.br www.joinville.sc.gov.br	PROJETO ARQUITETÔNICO Requerente: Secretaria de Educação	Nome da Obra / Endereço: E.M. PREF. MAX COLIN Rua Pasteur, 1079 - Inrú, JOINVILLE /SC	
	Proprietário: Prefeitura Municipal de Joinville Autor: Eng. Rosane Meeks CREA/SC 040.682-9	Conteúdo: IMPLANTAÇÃO COM PREVISÃO PARA AMPLIAÇÃO	Núm. Prancha: 01 / 01
	Desenho: Zimmermann	Arq. Eletrônico: Modificação: 00	Data: 11/07/2019

RUA COLOMBO

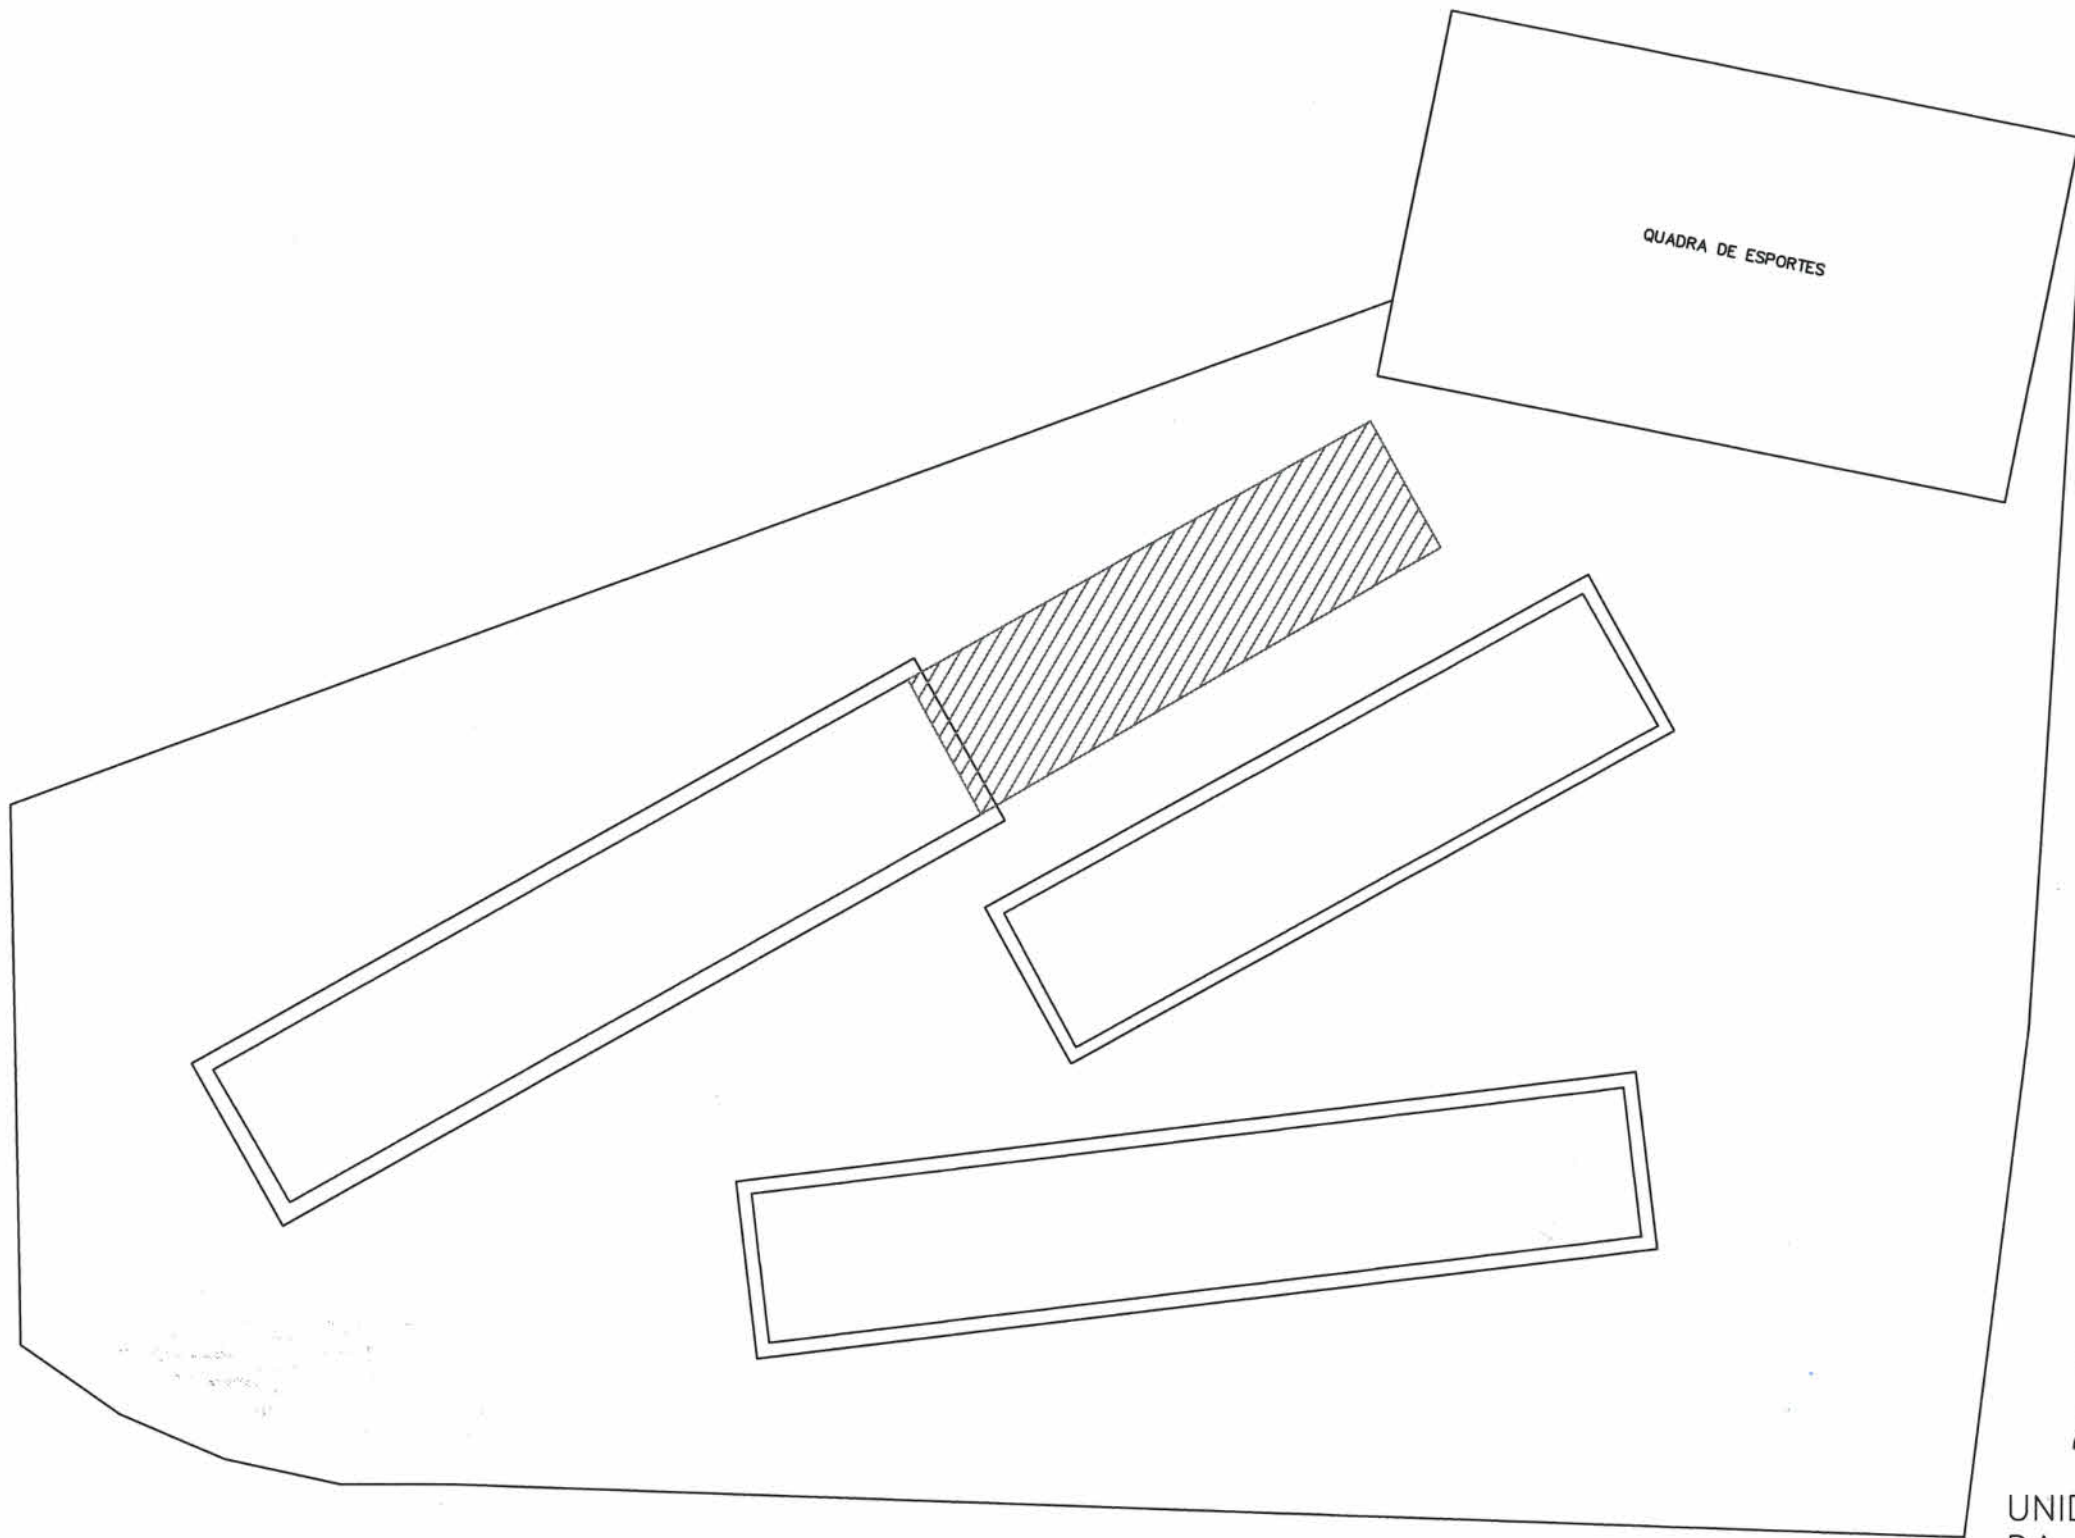

RUA LEOPOLDO KRUGER

RUA JOÃO DA COSTA JUNIOR

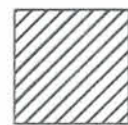

ÁREA À CONSTRUIR:
2 PAVIMENTOS

UNIDADE ESCOLAR EM PROF. JOÃO BERNARDINO DA SILVEIRA JUNIOR

ÁREA À REFORMAR: 2.984,46m²
 ÁREA A CONSTRUIR: 500,00m²
 ÁREA TOTAL: 3.484,46m²
 ÁREA DO TERRENO: 14.222,00m²


 SECRETARIA DE EDUCAÇÃO Rua Itajaí, 380 - Centro Joinville / SC - CEP: 89.201-020 Telefone: (47) 3431-2000 Fax: (47) 3433-1122 Email: educacao@joinville.sc.gov.br www.joinville.sc.gov.br	PROJETO ARQUITETÔNICO Requerente: Secretaria de Educação	Nome da Obra / Endereço: E.M. PROF. JOÃO BERNARDINO DA SILVEIRA JUNIOR - R. João da Costa Júnior - João Costa, Joinville - SC, CEP: 89.232-560	Núm. Prancha: 01 / 01	
	Proprietário: Prefeitura Municipal de Joinville	Autor: Eng. Rosabe Mebs CREA/SC 040.682-9	Descrição: IMPLANTAÇÃO COM PREVISÃO PARA AMPLIAÇÃO	Escala: indicada
	Desenho: Zimmermann	Arq. Eletrônico: 00	Modificação: 00	Data: 16/09/2019

RUA ALEMAR DE PAULA

RUA LUIZA DERANHOLI

RUA HORST WERNER

RUA JOSÉ GONÇALVES

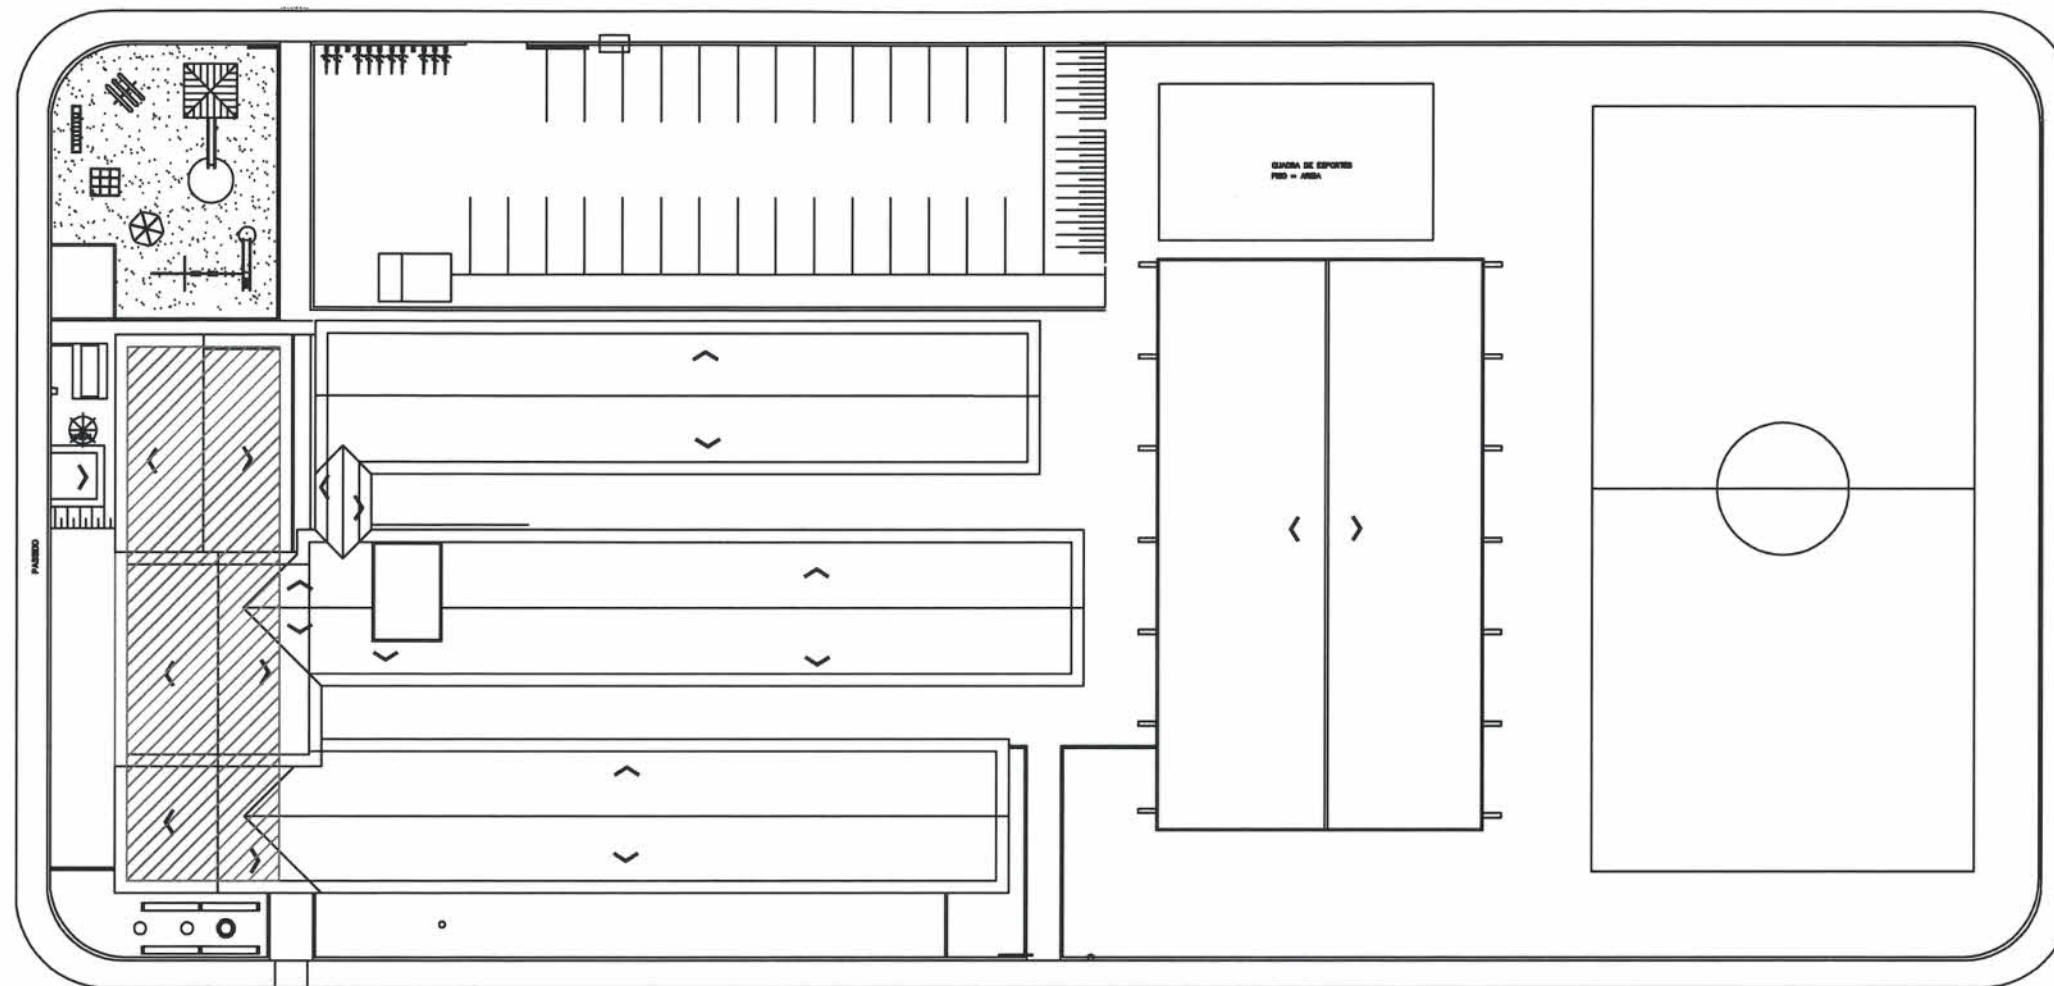

UNIDADE ESCOLAR EM PROFª ELADIR SKIBINSKI

ÁREA À REFORMAR: 3.536,62m²


ÁREA A CONSTRUIR: 300,00m²

ÁREA TOTAL: 3.836,62m²

ÁREA DO TERRENO: 8.409,08m²

 **ÁREA À CONSTRUIR:**
I PAVIMENTO


SECRETARIA DE EDUCAÇÃO <small>Rua Itajá, 390 - Centro Joinville / SC - CEP 89 201-090 Telefone: (47) 3431-3000 Fax: (47) 3431-1122 Email: educacao@joinville.sc.gov.br www.joinville.sc.gov.br</small>	PROJETO ARQUITETÔNICO Requerente: Secretaria de Educação	Nome da Obra / Endereço: E.M. PROFª ELADIR SKIBINSKI R. José Gonçalves, 803 - Aventureiro, Joinville - SC, 89225-580	Conteúdo: AMPLANTAÇÃO COM PREVISÃO PARA AMPLIAÇÃO	Núm. Prancha: 01 / 01
	Proprietário: Prefeitura Municipal de Joinville Autor: Eng. Rosane Maria CREA/SC 040.682-9	Diretora Executiva: GISELE CRISTINE DA SILVA Matrícula: 58.265		

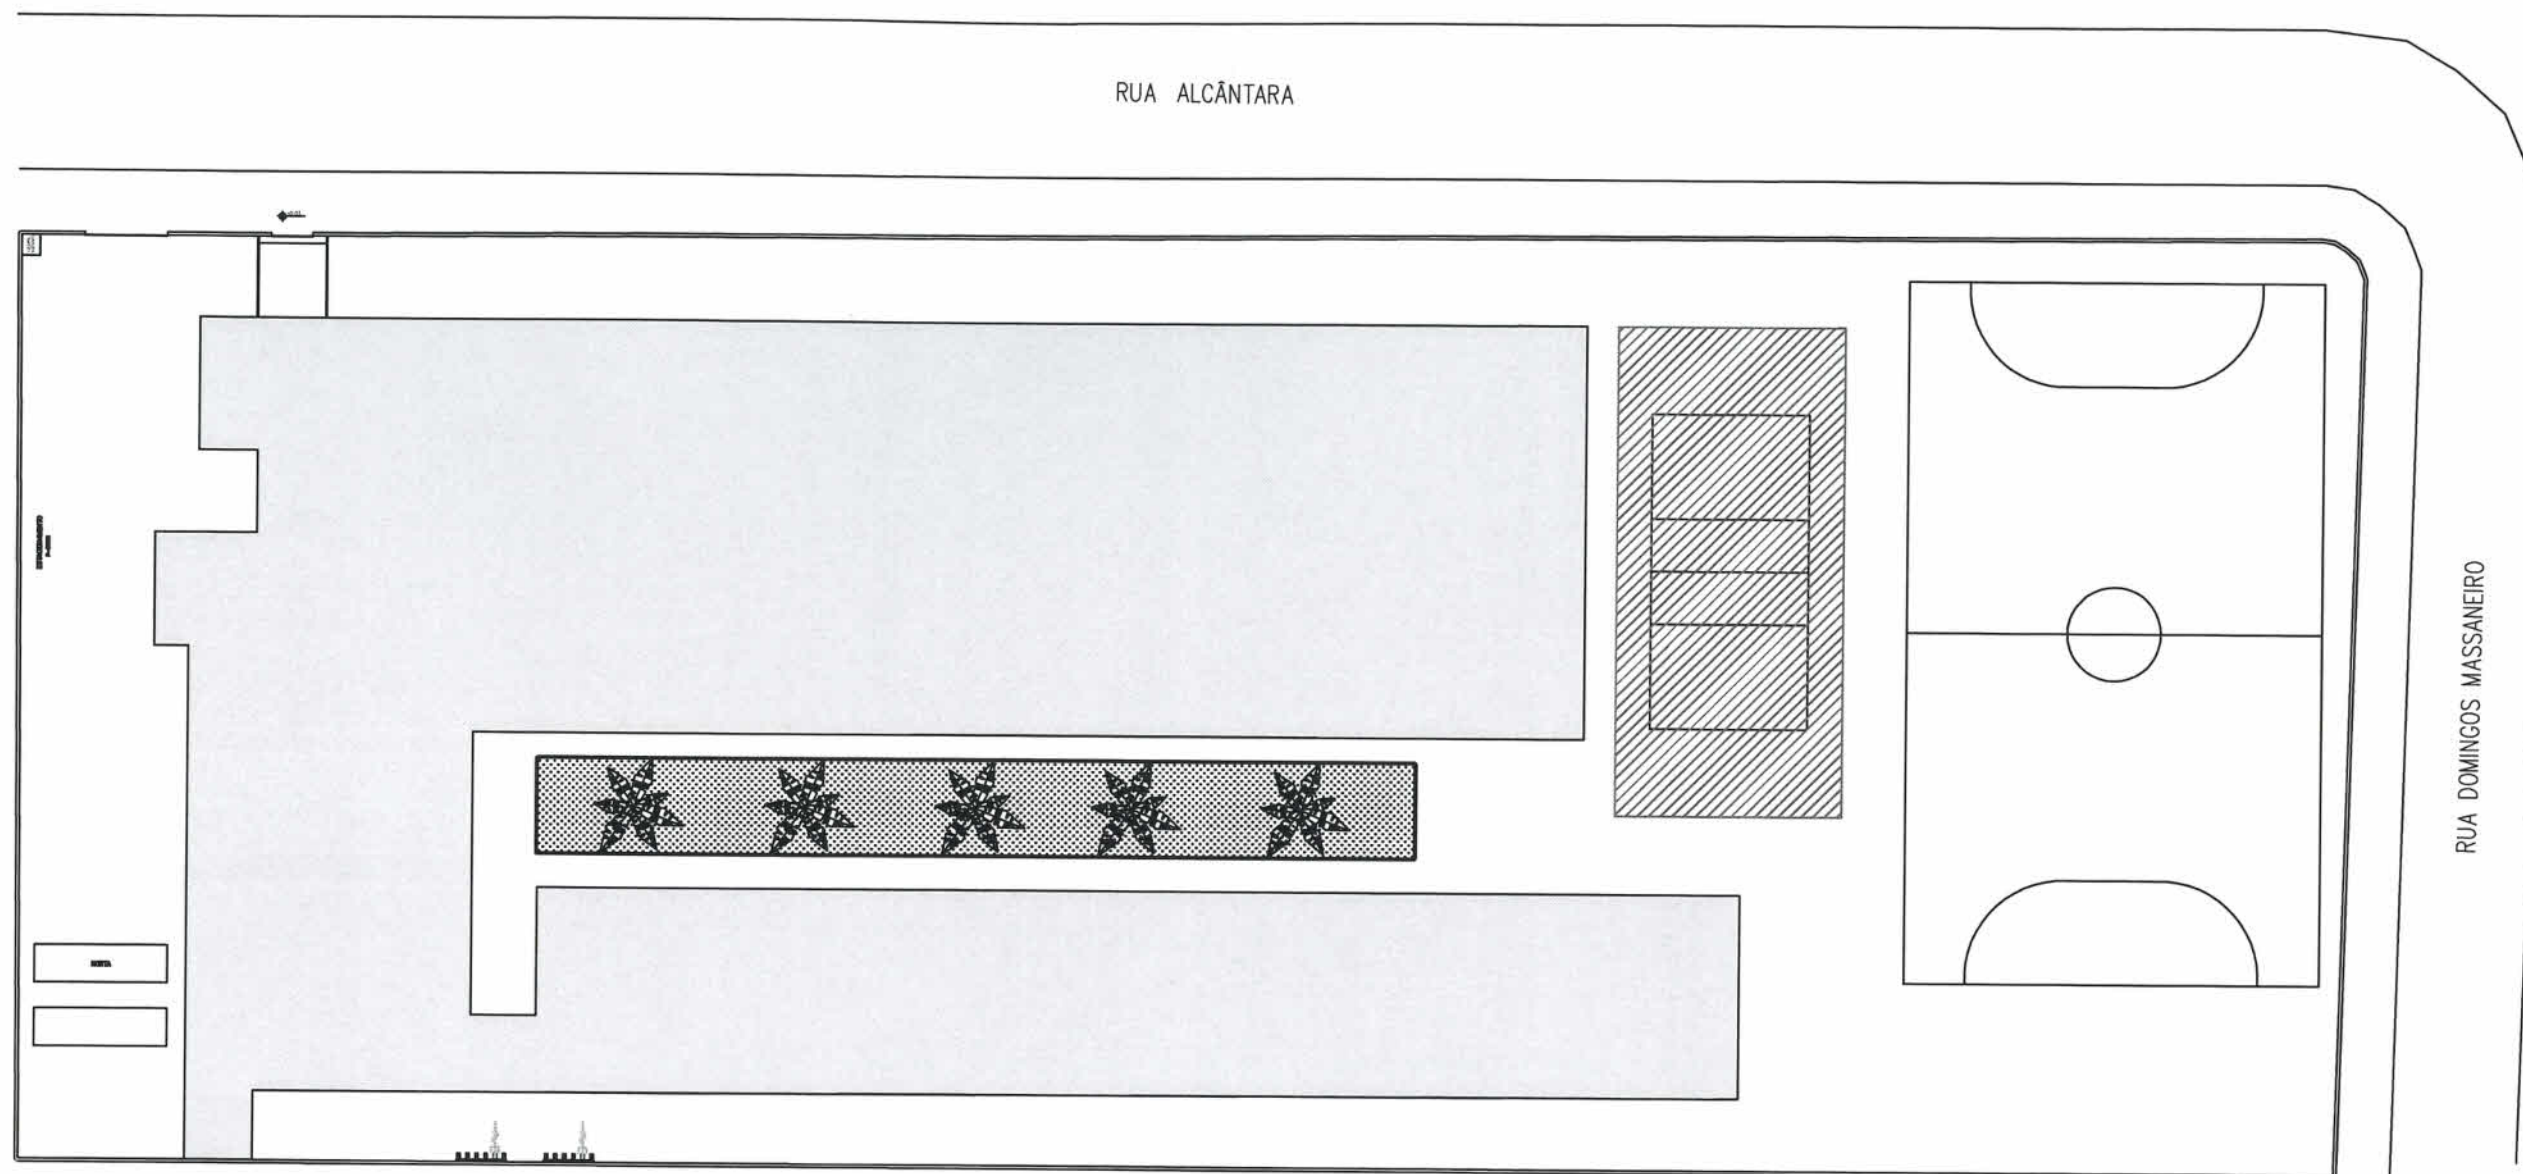

UNIDADE ESCOLAR EM ALBANO SCHMIDT
 ÁREA À REFORMAR: 1.731,43m²
 ÁREA A CONSTRUIR: 300,00m²
 ÁREA TOTAL: 2.031,43m²
 ÁREA DO TERRENO: 5.336,00m²

 **ÁREA À CONSTRUIR:
2 PAVIMENTOS**


SECRETARIA DE EDUCAÇÃO Rua Itajai, 390 - Centro Joinville / SC - CEP: 89.201-090 Telefone: (47) 3431-3000 Fax: (47) 3433-1122 E-mail: educacao@joinville.sc.gov.br www.joinville.sc.gov.br	PROJETO ARQUITETÔNICO Requerente: Secretaria de Educação	Nome da Obra / Endereço: E.M. ALBANO SCHMIDT R. Alcântara, 870 - Boa Vista, Joinville - SC, 89239-470		
	Autor: Eng. Rosane Mebs CREA/SC 040.682/9	P. CRISTINE DA SILVA Diretora Executiva Prefeitura Municipal de Joinville Matrícula: 51465	Conteúdo: IMPLANTAÇÃO COM PREVISÃO PARA AMPLIAÇÃO	Núm. Prancha: 01 / 01
Desenho: Zimmermann		Arq. Eletrônico: Modificação: 00	Data: 11/07/2019	Escala: indicada

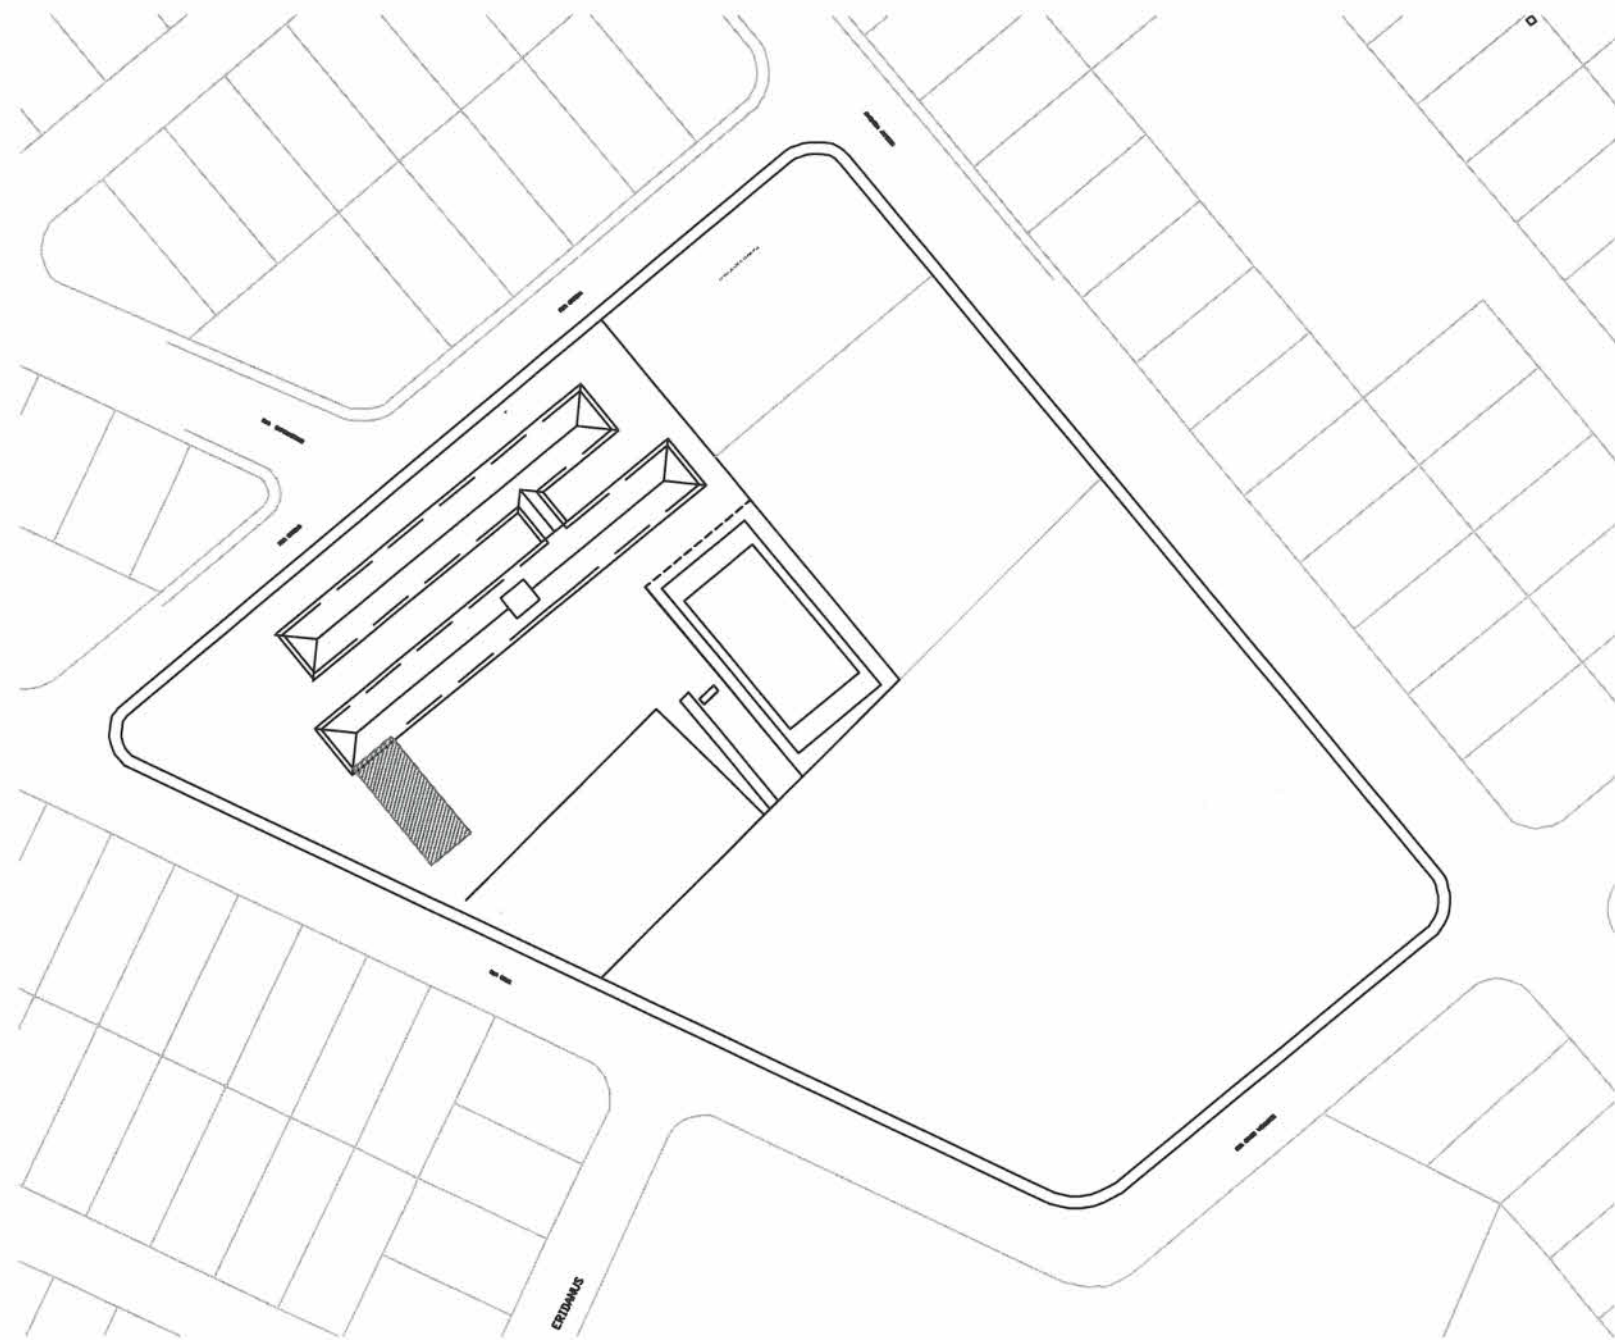


**ÁREA À AMPLIAR:
I PAVIMENTO**


UNIDADE ESCOLAR EM HANS DIETER SCHMIDT
 ÁREA À REFORMAR: 2.672,43m²
 ÁREA A CONSTRUIR: 180,00m²
 ÁREA TOTAL: 2.852,43m²
 ÁREA DO TERRENO: 11.457,54m²

SECRETARIA DE EDUCAÇÃO Rua Itajubá, 300 - Centro Joinville / SC - CEP 89.201-090 Telefone: (47) 3431-3000 Fax: (47) 3433-1122 E-mail: educacao@joinville.sc.gov.br www.joinville.sc.gov.br	PROJETO ARQUITETÔNICO Requerente: Secretaria de Educação	Nome da Obra / Endereço: E.M. DR. HANS DIETER SCHMIDT R. Carina- Jardim Paraíso, Joinville - SC, 89226-612			
	Proprietário: Prefeitura Municipal de Joinville	Conteúdo: IMPLANTAÇÃO COM PREVISÃO PARA AMPLIAÇÃO	Núm. Prancha: 01 / 01		
Autor: Eng. Rosane Mebs CREA/SC 040.682-8	Diretora Executiva GISELE CRISTINE DA SILVA Matrícula: 50.495	Desenho: Zimmermann	Arq. Eletrônico: Modificação: 00	Data: 11/07/2019	Escala: indicada

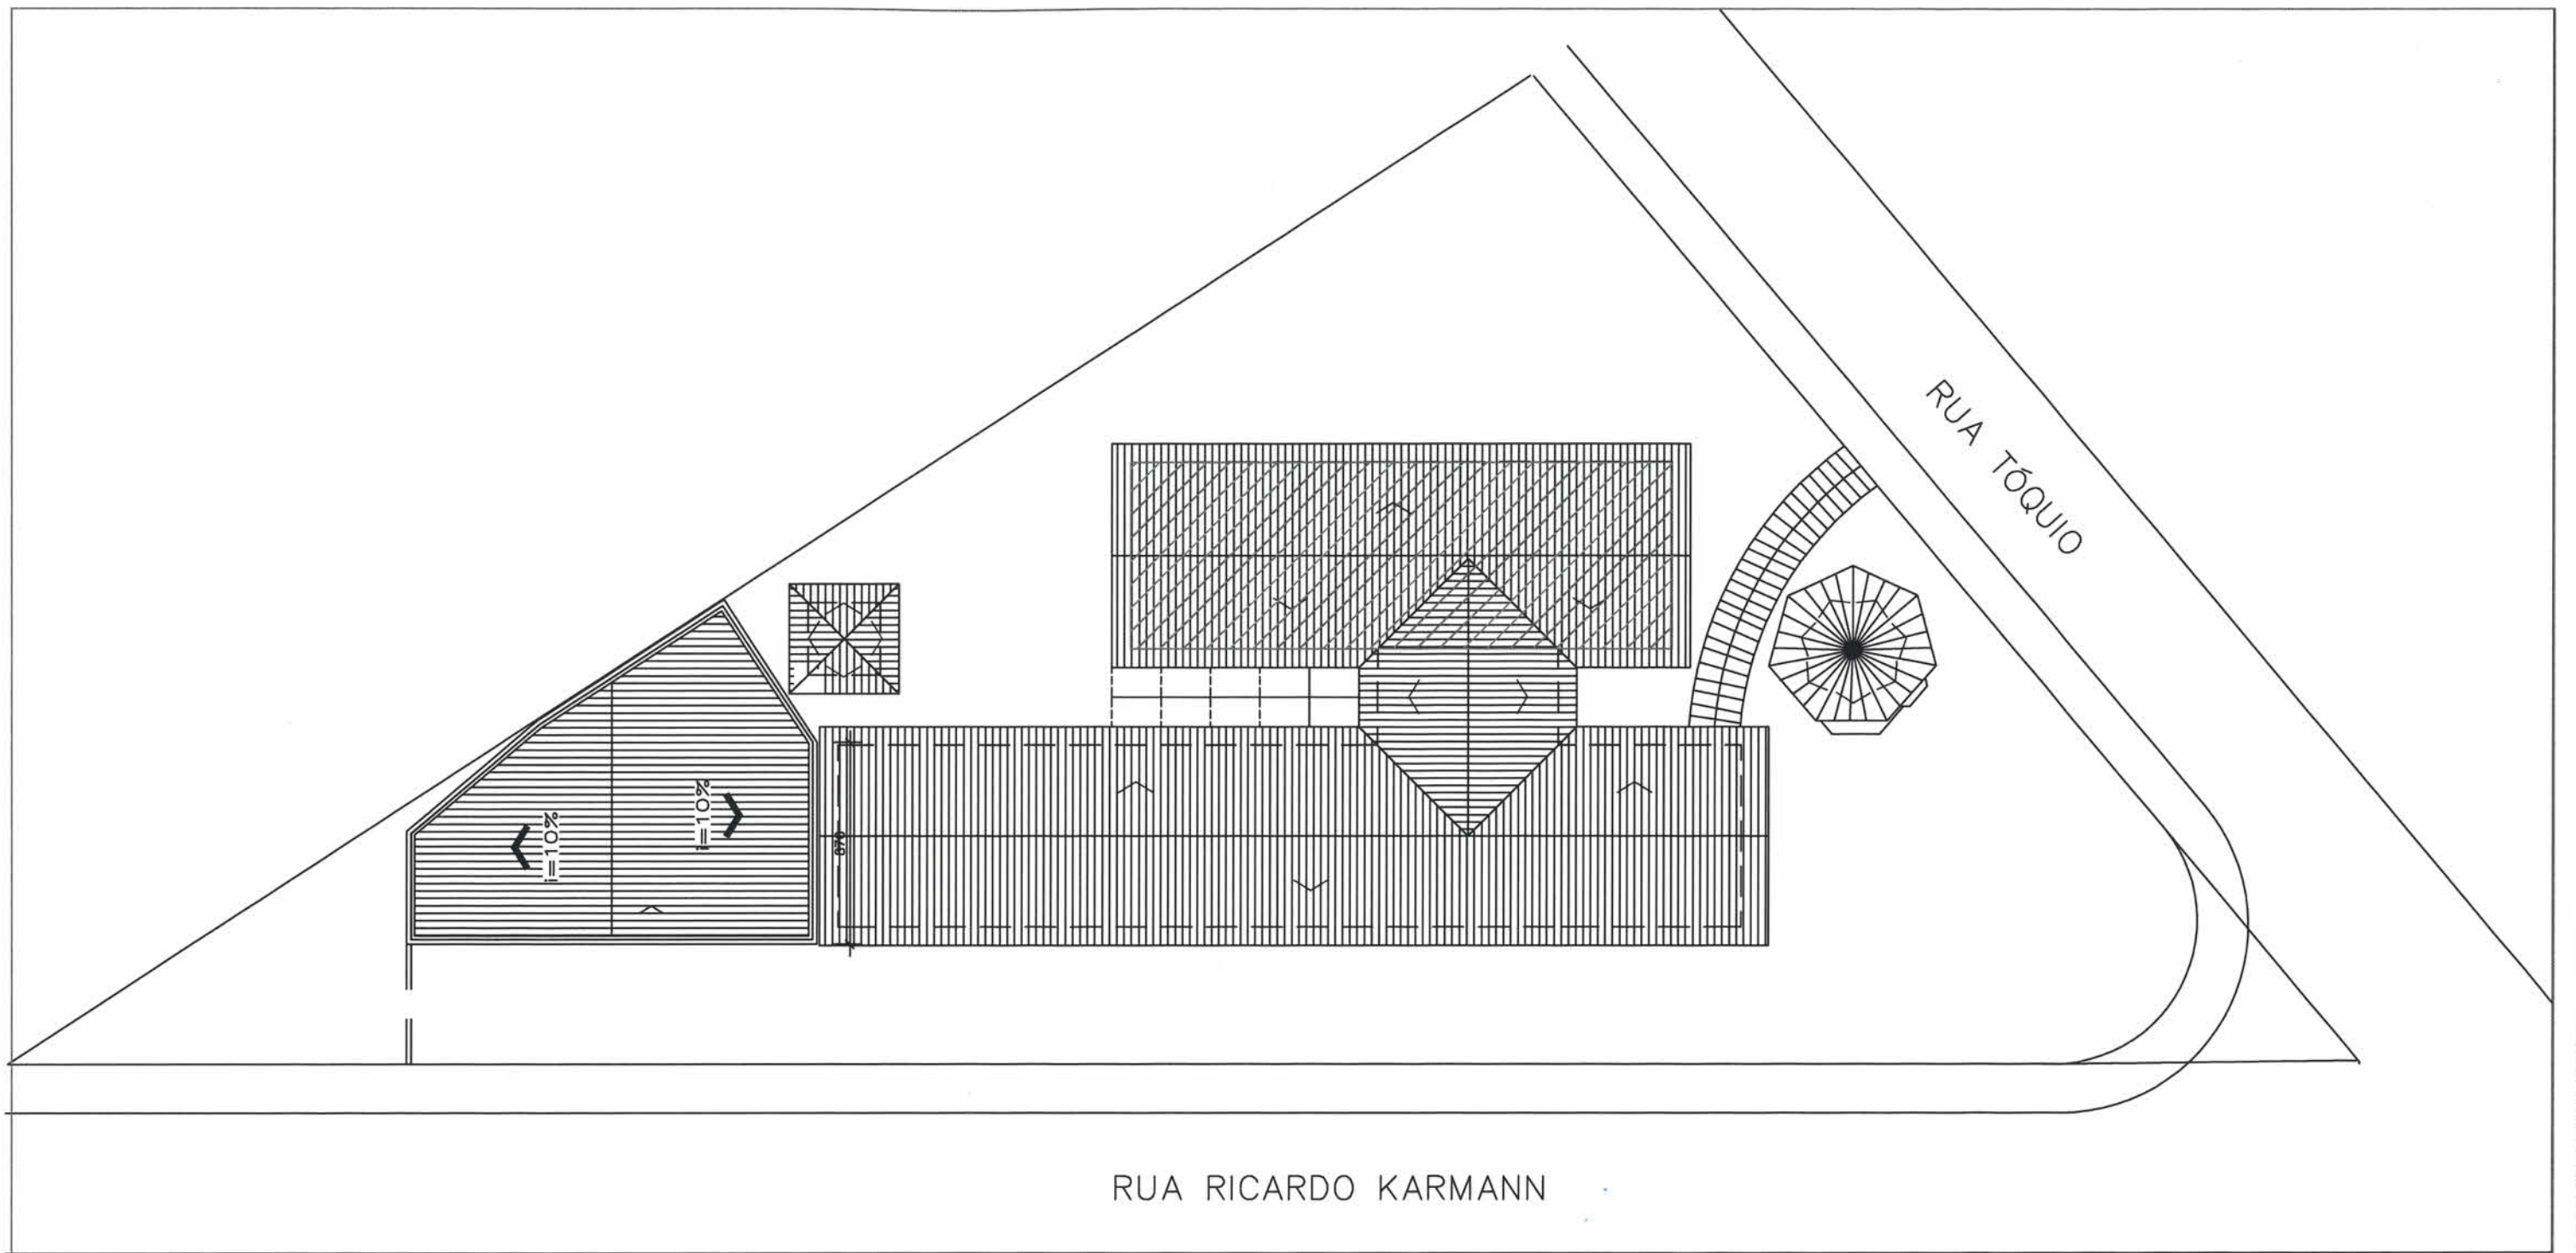


RUA RICARDO KARMANN

UNIDADE ESCOLAR CEI SEMENTINHA
 ÁREA À REFORMAR: 1.008,08m²
 ÁREA A CONSTRUIR: 180,00m²
 ÁREA TOTAL: 1.188,08m²
 ÁREA DO TERRENO: 2.076,10m²

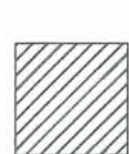


ÁREA À CONSTRUIR:
 I PAVIMENTO

SECRETARIA DE EDUCAÇÃO <small>Rua Itajipi, 390 - Centro Joinville / SC - CEP 89 201-090 Telefone: (47) 3431-3000 Fax: (47) 3433-1122 E-mail: educacao@joinville.sc.gov.br www.joinville.sc.gov.br</small>	PROJETO ARQUITETÔNICO Requerente: Secretaria de Educação	Nome da Obra / Endereço: CEI SEMENTINHA R. Tóquio, 100 - Inriú, Joinville - SC		
	Proprietário: Prefeitura Municipal de Joinville Diretora Executiva Matriculada: 50115	Conteúdo: IMPLANTAÇÃO COM PREVISÃO PARA AMPLIAÇÃO		Núm. Prancha: 01 / 01
Autor: Eng. Rosane Mebs CREA/SC 040.682-9	Desenho: Zimmermann	Arq.Eletrônico: Modificação: 00	Data: 11/07/2019	Escala: indicada

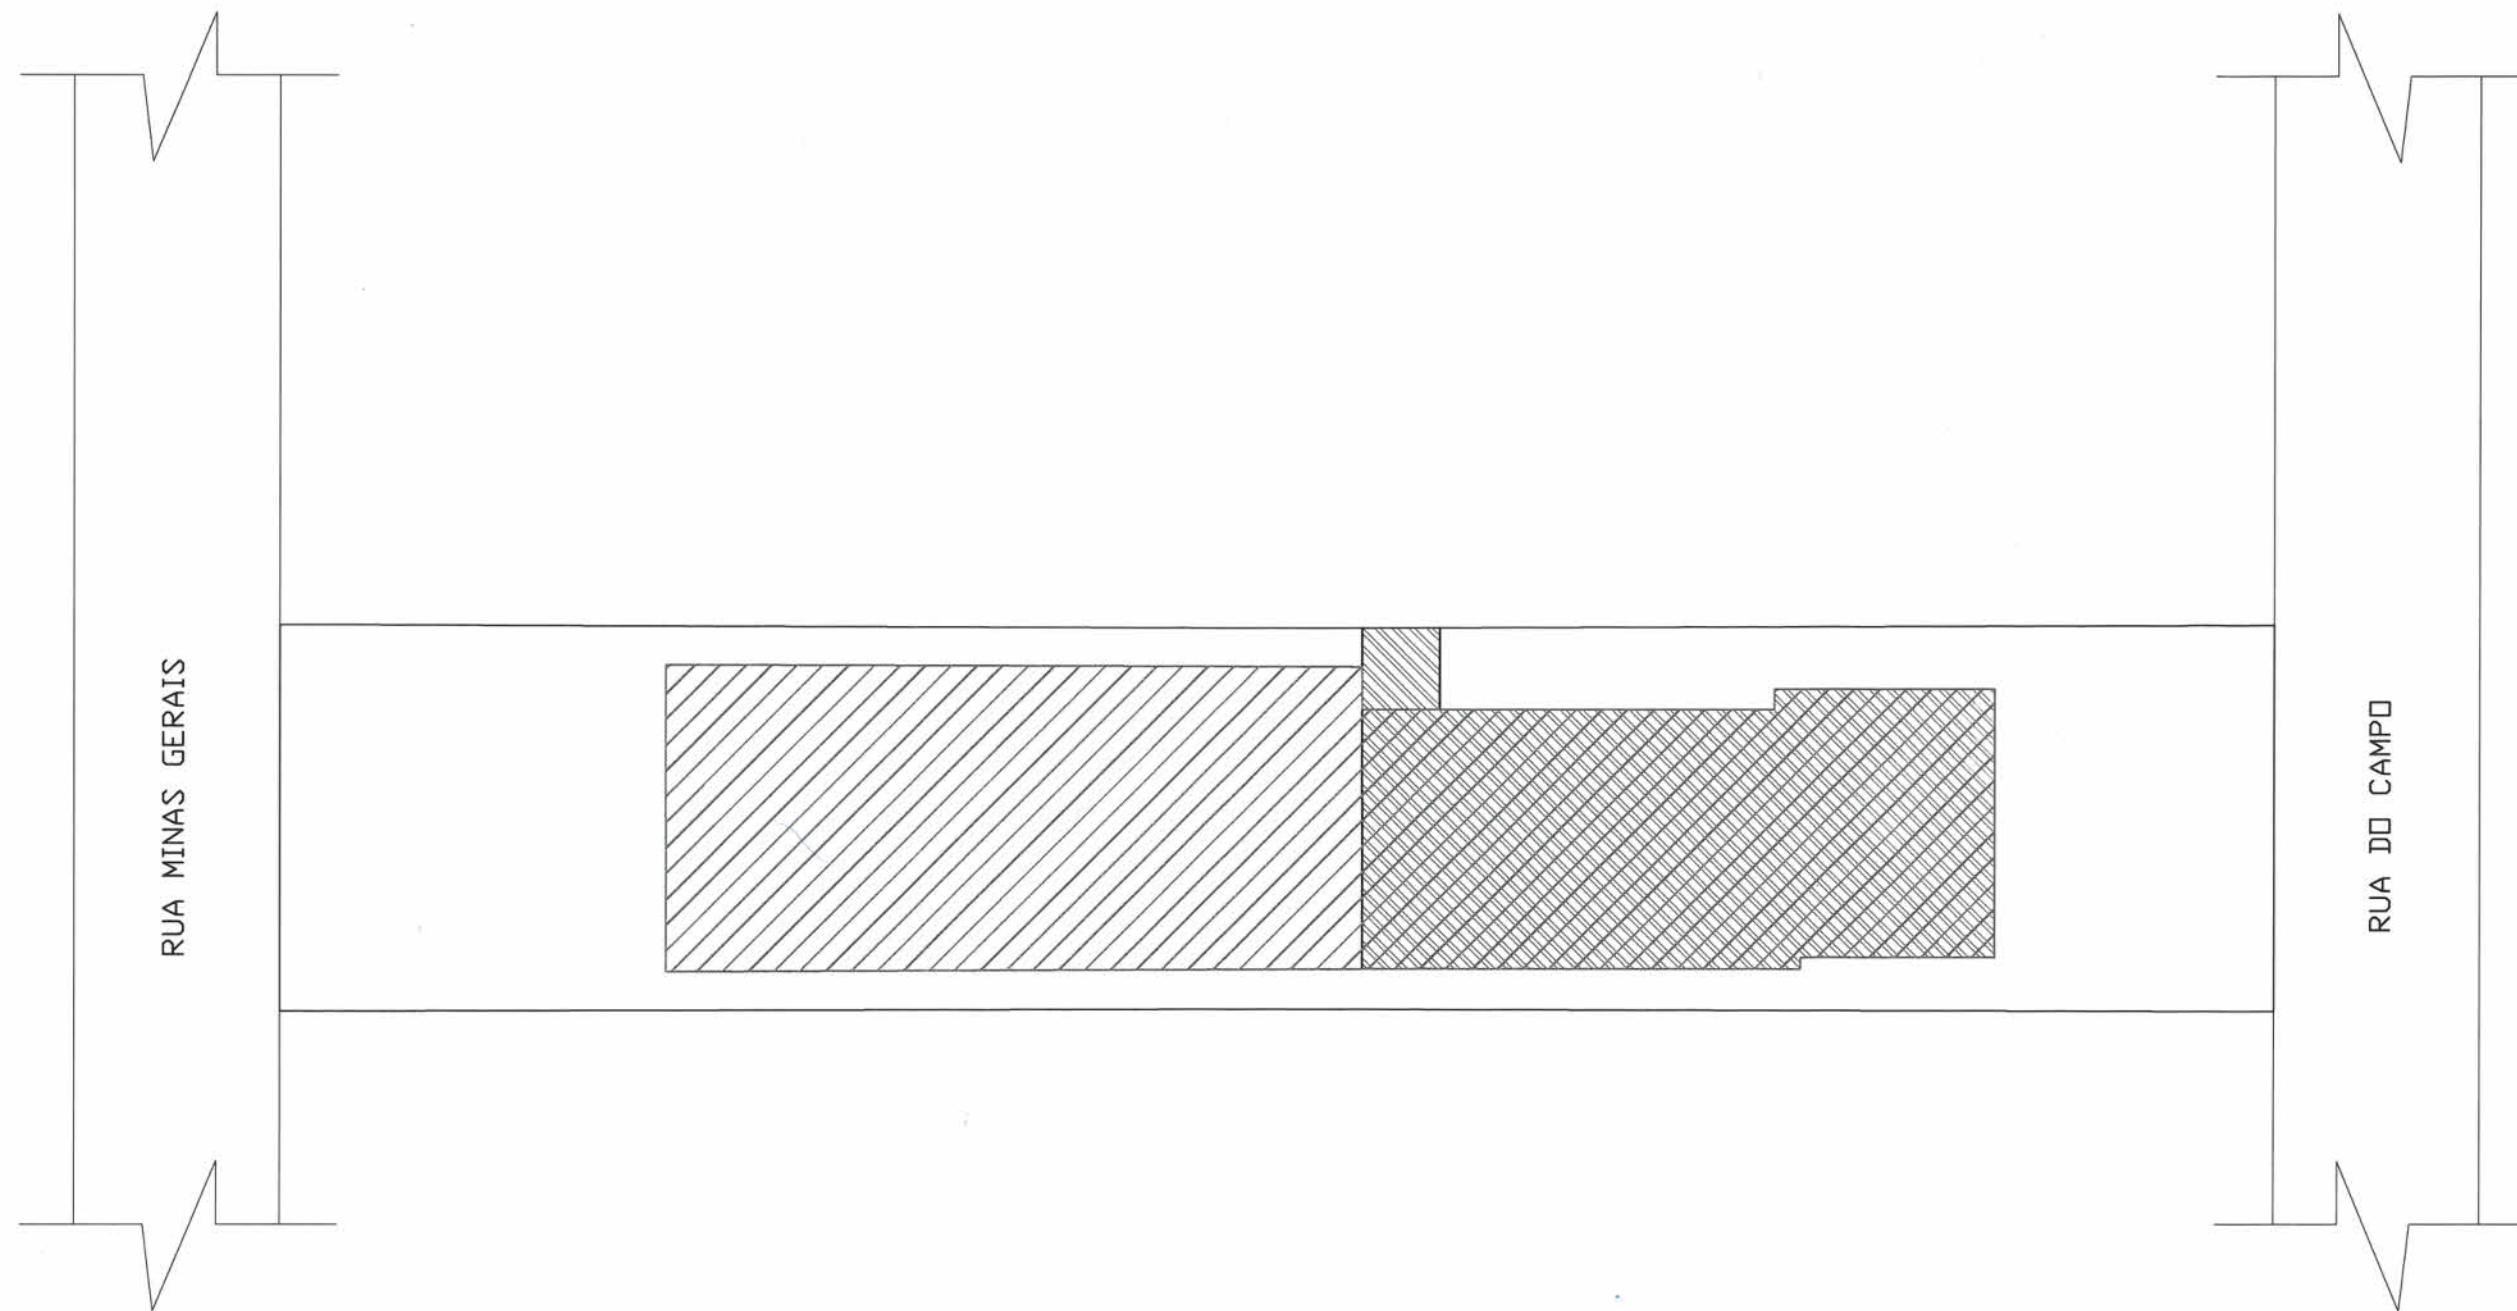

UNIDADE ESCOLAR CEI MORRO DO MEIO
 ÁREA À REFORMAR: 334,01m²
 ÁREA A CONSTRUIR: 650,00m²
 ÁREA TOTAL: 984,01m²
 ÁREA DO TERRENO: 1.700,00m²

 **ÁREA À AMPLIAR:
2 PAVIMENTOS**

SECRETARIA DE EDUCAÇÃO <small>Rua Itajui, 390 - Centro Joinville / SC - CEP 89 201-090 Telefone: (47) 3431-3000 Fax: (47) 3433-1122 Email: educacao@joinville.sc.gov.br www.joinville.sc.gov.br</small> 	PROJETO ARQUITETÔNICO Requerente: Secretaria de Educação	Nome da Obra / Endereço: CEI MORRO DO MEIO R. do Campo, 817 - Morro do Meio, Joinville - SC, 89215-110			
	Proprietário: GISELE CRISTINE DA SILVA Diretora Executiva Autor: Matrícula: 50.465 Eng. Rosane Mebs CREA/SC 040.682-9	Conteúdo: IMPLANTAÇÃO COM PREVISÃO PARA AMPLIAÇÃO		Núm. Prancha: 01 / 01	
	Desenho: Zimmermann	Arq. Eletrônico:	Modificação: 00	Data: 11/07/2019	Escala: indicada