
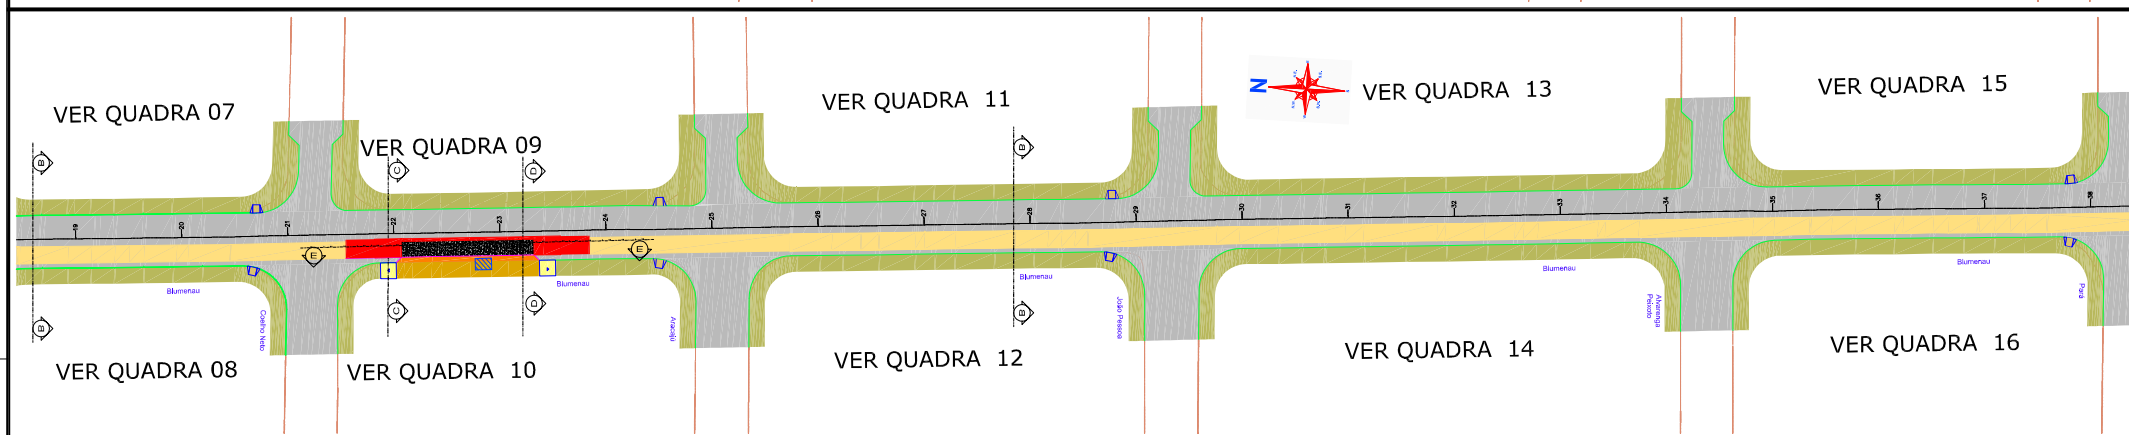
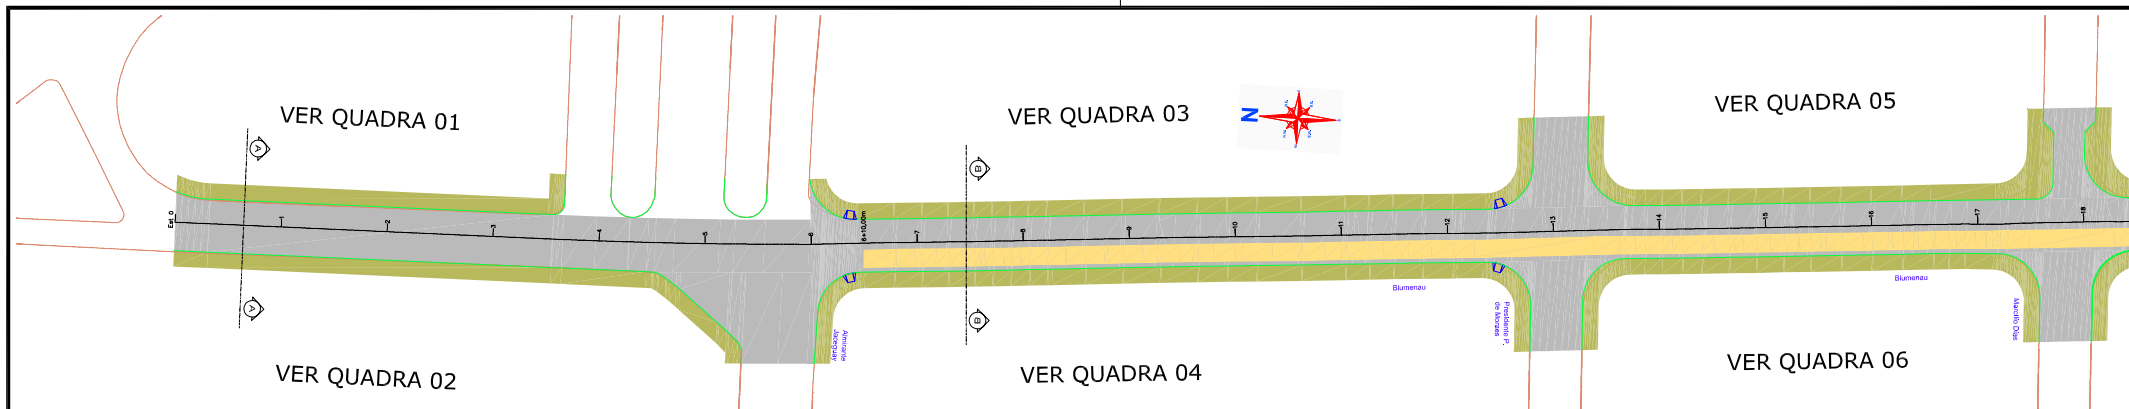


LEGENDA

- RECOMPOSIÇÃO ASFÁLTICA (fresagem+asfalto)
- CORREDOR DEDICADO (estruturação + asfalto)
- ESTRUTURA DE TRANSIÇÃO
- EXECUÇÃO DO PASSEIO
- PONTO DE PARADA (em concreto)
- PASSEIO EXISTENTE
- MEIO-FIO EXISTENTE
- MEIO-FIO PROJETADO
- MEIO-FIO RETRIR
- POSTE EXISTENTE
- EXECUÇÃO REBAIXO (ABRIGO DE PASSAGEIROS)
- REBAIXO P/ CRUZAMENTO EXISTENTE
- ABRIGO DE PASSAGEIROS


REESTRUTURAÇÃO E REQUALIFICAÇÃO DO SISTEMA INTEGRADO DE TRANSPORTE DE JOINVILLE/SC - EIXO LESTE E EIXO NORTE/SUL			
PREFEITURA DE JOINVILLE			
SEINFRA - Unidade de Pavimentação			
AUTOR DO PROJETO:		ASSINATURA DO PROJETISTA:	
PROJETO:		Nome de Obra / Endereço:	
Representante:		PAC2 - MOBILIDADE MÉDIA CIDADES	
Representação:		03 - 03 - RODO BLUMENAU	
Desenho:		PROJETO PAVIMENTAÇÃO	
LMA		Data:	
Outubro/2018		Escala:	
sem escala		01/08	

CORTE AA

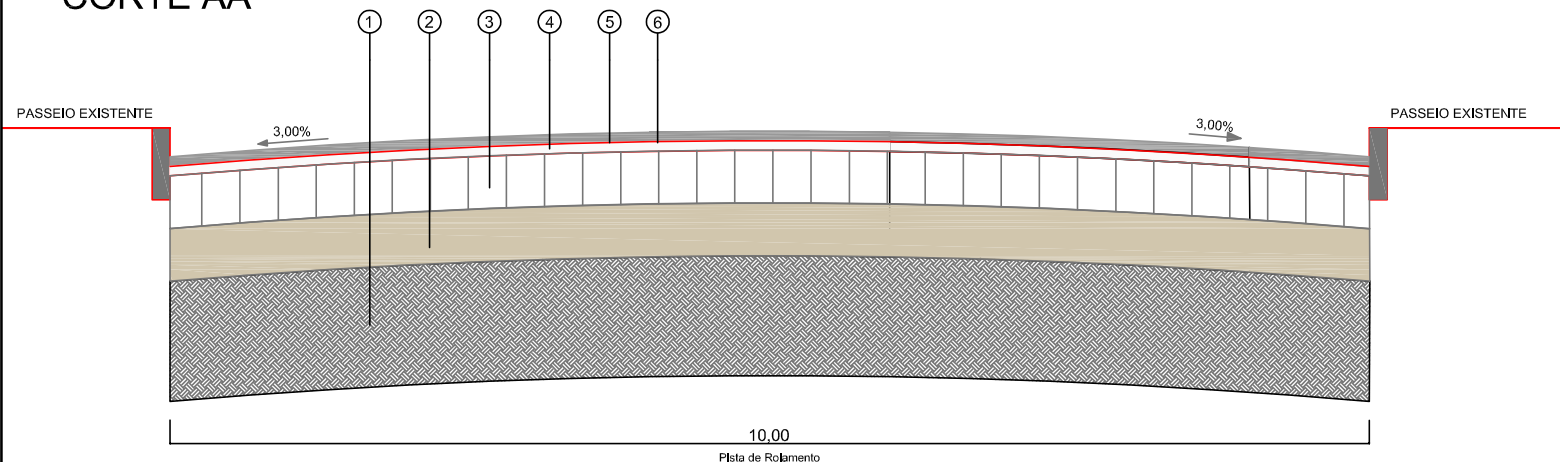

- LEGENDA**
- 1 - Subleito Existente
 - 2 - Base Existente - Variável
 - 3 - Paralelo Existente - Variável
 - 4 - Asfalto Remanescente - Variável
 - 5 - Pintura de Ligação RR-1C
 - 6 - CAUQ - Concreto Asfáltico Usinado a Quente faixa "C" = 0,04m

CORTE BB

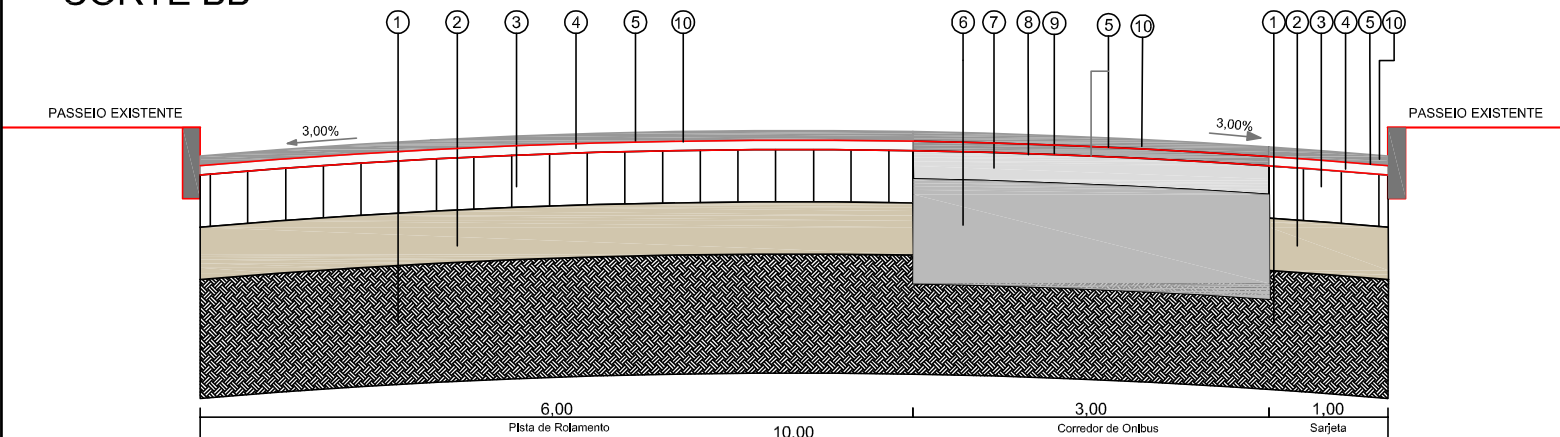


- LEGENDA**
- 1 - Subleito Existente
 - 2 - Base Existente - Variável
 - 3 - Paralelo Existente - Variável
 - 4 - Asfalto Remanescente - Variável
 - 5 - Pintura de Ligação RR-1C
 - 6 - Sub-base Rachão - 0,47m
 - 7 - Base - 0,15m
 - 8 - Imprimação com CM-30
 - 9 - CAUQ - Concreto Asfáltico Usinado a Quente faixa "B" = 0,04m
 - 10 - CAUQ - Concreto Asfáltico Usinado a Quente faixa "C" = 0,04m



SECRETARIA DE INFRAESTRUTURA URBANA UNIDADE DE PAVIMENTAÇÃO


PROJETO PAVIMENTAÇÃO		Nome da Obra / Endereço: RUA BLUMENAU		
Resp. Técnico: Engº Civil: Juliano de Sant'Anna CREA: 49.431-5		Conteúdo: PROJETO PAVIMENTAÇÃO - CORTE AA e CORTE BB		Núm. Prancha: 04/08
Proprietário: PREFEITURA DE JOINVILLE		Desenho: ÚNICO	Arq.CAD: PROJETO PAVIMENTAÇÃO	Modificação: Data: NOV/2018
				Escala: S/ESCALA

CORTE CC

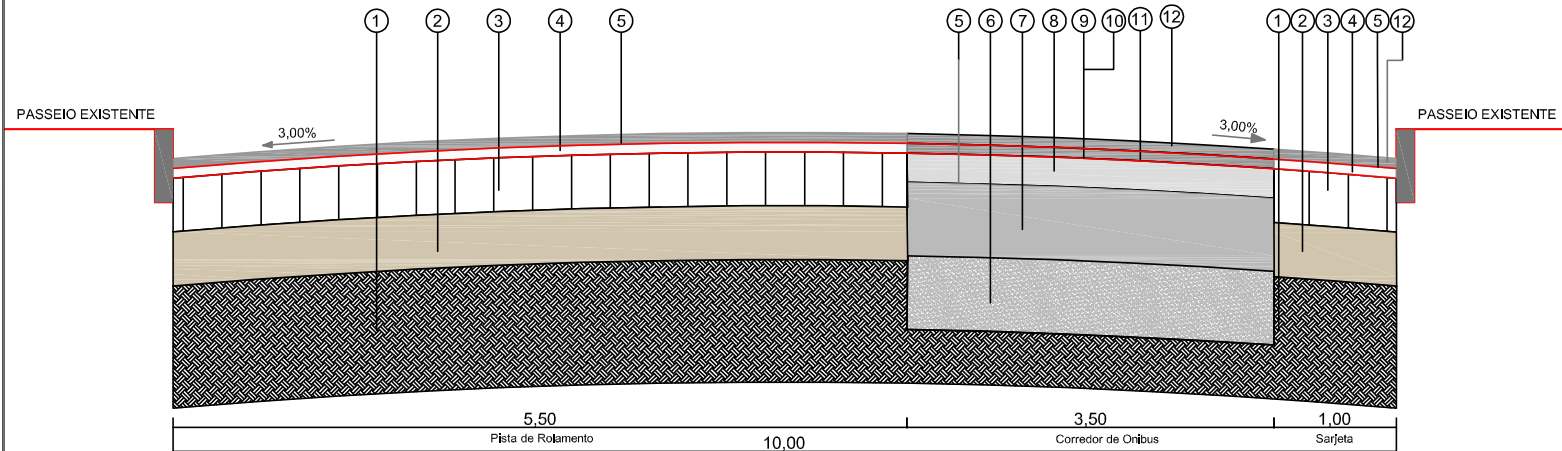

- LEGENDA**
- 1 - Subleito Existente
 - 2 - Base Existente - Variável
 - 3 - Paralelo Existente - Variável
 - 4 - Asfalto Remanescente - Variável
 - 5 - Pintura de Ligação
 - 6 - Sub-base Rachão - 0,35m
 - 7 - BGTC - 0,27 A 0,15m
 - 8 - Base - 0 a 0,12m
 - 9 - Imprimação com CM-30
 - 10 - Pintura de Ligação RR-1C
 - 11 - CAUQ - Concreto Asfáltico Usinado a Quente faixa "B" = 0,04m
 - 12 - CAUQ - Concreto Asfáltico Usinado a Quente faixa "C" = 0,04m

CORTE DD

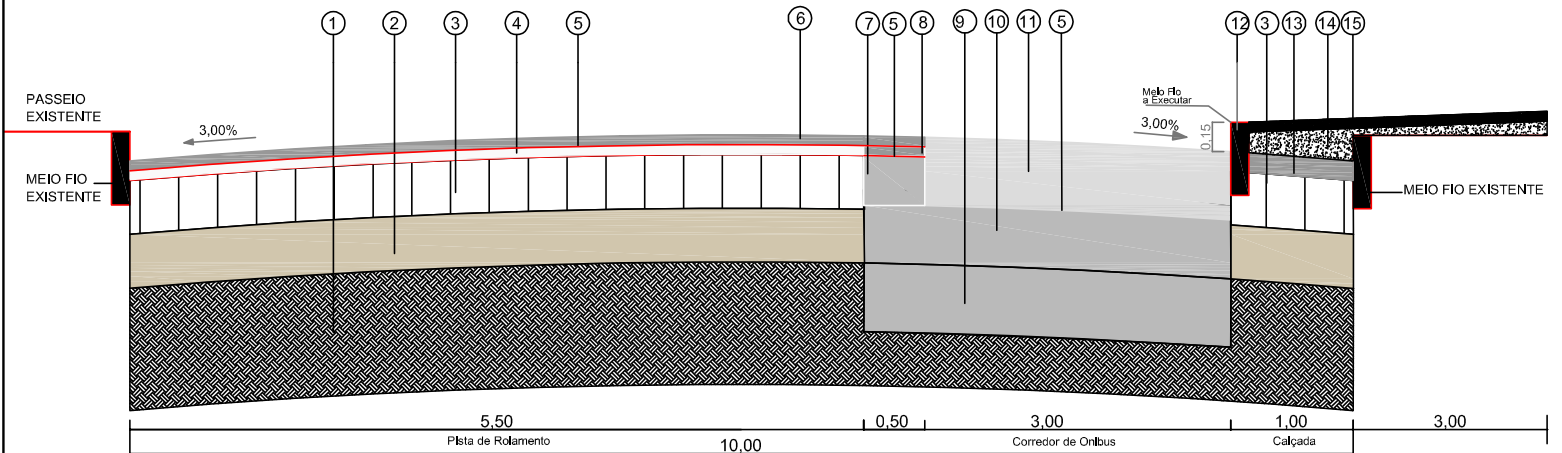


- LEGENDA**
- 1 - Subleito Existente
 - 2 - Base Existente - Variável
 - 3 - Paralelo Existente - Variável
 - 4 - Asfalto Remanescente - Variável
 - 5 - Pintura de Ligação RR-1C
 - 6 - CAUQ - Concreto Asfáltico Usinado a Quente faixa "C" = 0,04m
 - 7 - BGTC - 0,12m
 - 8 - CAUQ - Concreto Asfáltico Usinado a Quente faixa "B" = 0,04m
 - 9 - Sub-base Rachão - 0,35m
 - 10 - BGTC - 0,15m
 - 11 - CCP - 0,20m
 - 12 - Meio Fio Pré Moldado em Concreto a executar
 - 13 - Pavimento Existente - Variável
 - 14 - Lastro de Brita - Variável
 - 15 - Passelo em Concreto - 0,07m



SECRETARIA DE INFRAESTRUTURA URBANA UNIDADE DE PAVIMENTAÇÃO

PROJETO PAVIMENTAÇÃO		Nome da Obra / Endereço: RUA BLUMENAU		
Resp. Técnico: Engº Civil: Julliano de Sant'Anna CREA: 49.431-5		Conteúdo: PROJETO PAVIMENTAÇÃO - CORTE CC e CORTE DD		Núm. Prancha: 05/08
Proprietário: PREFEITURA DE JOINVILLE		Desenho: ÚNICO	Arq.CAD: PROJETO PAVIMENTAÇÃO	Modificação: Data: NOV/2018
				Escala: S/ESCALA


CORTE EE

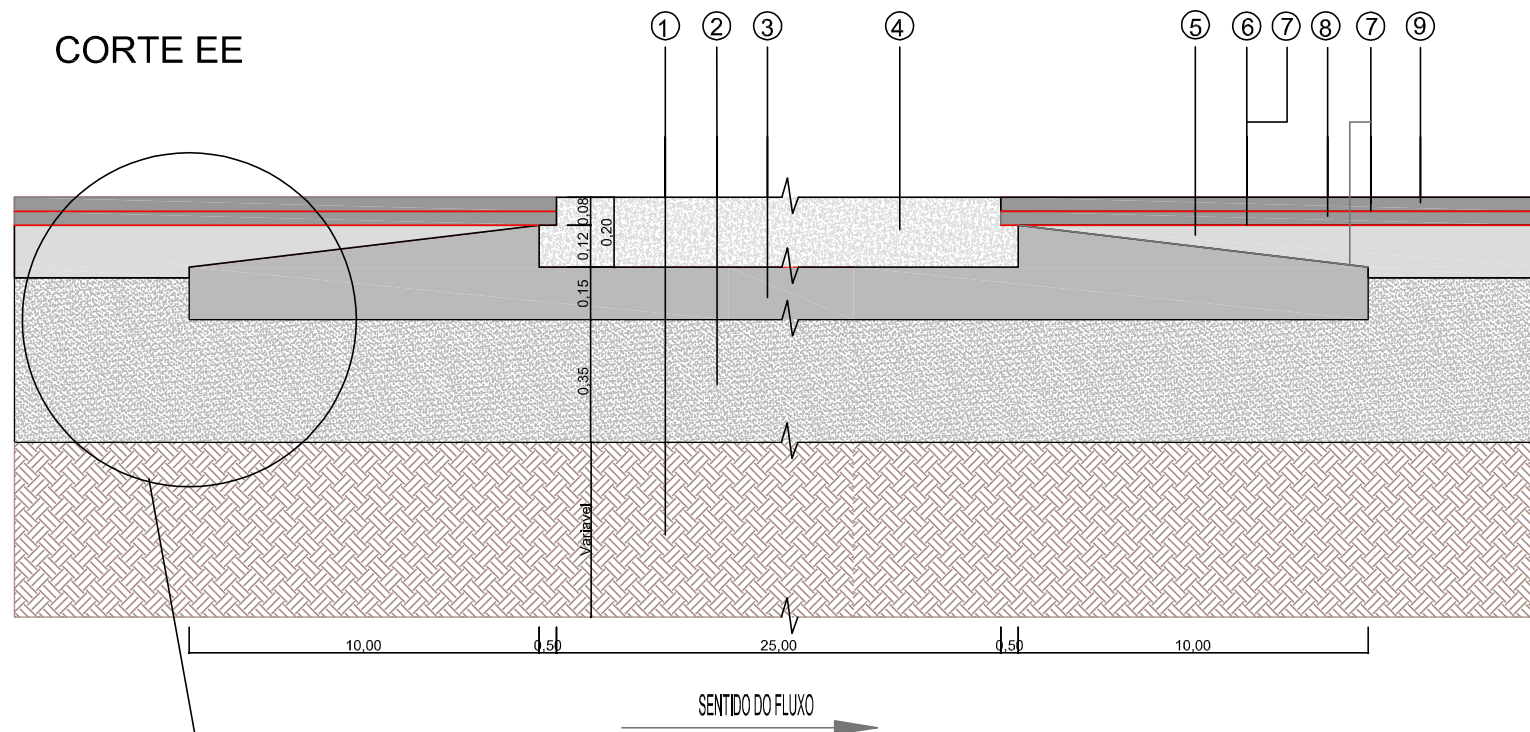

LEGENDA

- 1 - Subleito Existente
- 2 - Sub-base Rachão - Variável
- 3 - BGTC (Brita Graduada Tratada com Cimento) - Variável
- 4 - CCP (Concreto) - Variável
- 5 - Base de Brita Graduada - Variável
- 6 - Imprimação
- 7 - Pintura de Ligação - RR - 1C
- 8 - CAUQ - Concreto Asfáltico Usinado a Quente faixa "B" = 0,04 m
- 9 - CAUQ - Concreto Asfáltico Usinado a Quente faixa "C" = 0,04 m

Detalhe 01

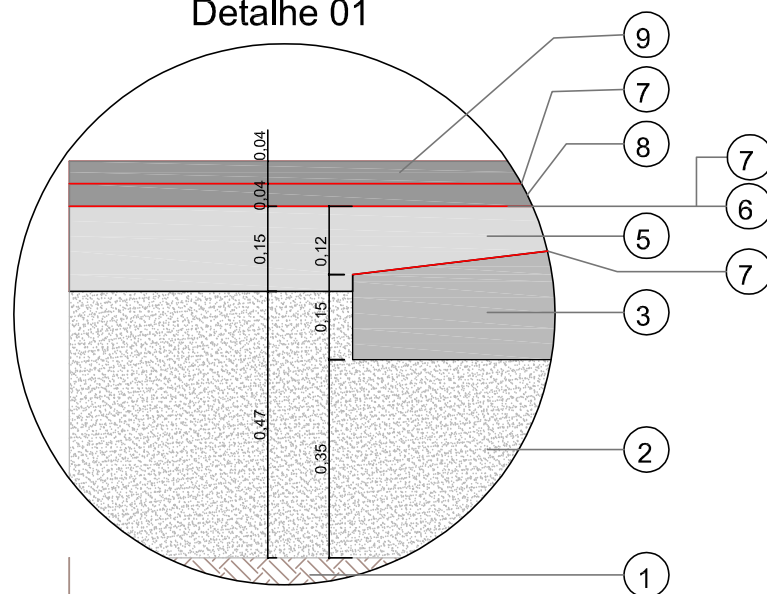


SECRETARIA DE INFRAESTRUTURA URBANA UNIDADE DE PAVIMENTAÇÃO

PROJETO PAVIMENTAÇÃO		Nome da Obra / Endereço: RUA BLUMENAU		
Resp. Técnico:		Conteúdo:		Núm. Prancha:
Engº Civil: Juliano de Sant'Anna CREA: 49.431-5		PROJETO PAVIMENTAÇÃO - CORTE EE		06/08
Proprietário:		Desenho:	Arq.CAD:	Modificação:
PREFEITURA DE JOINVILLE		ÚNICO	PROJETO PAVIMENTAÇÃO	Data:
				NOV/2018
				Escala:
				S/ESCALA

DISPOSITIVO DE FIXAÇÃO DAS BARRAS DE TRANSFERENCIA

SEM ESCALA - Medidas em cm


CAVALETE DE APOIO

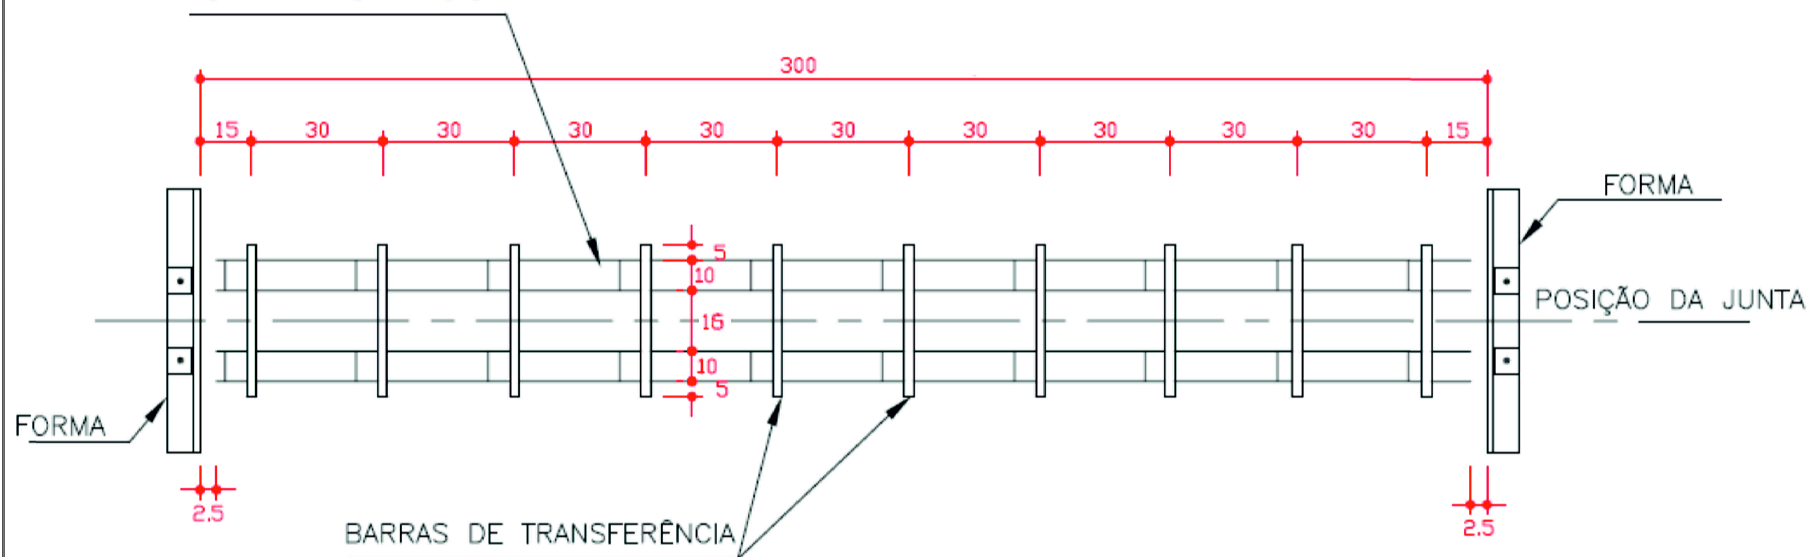

PLACA EM CONCRETO -PARADA DE ONIBUS

SEM ESCALA - Medidas em cm

Barra de transf.
CA 25 Ø25mm cada 30 cm
comprimento 46cm

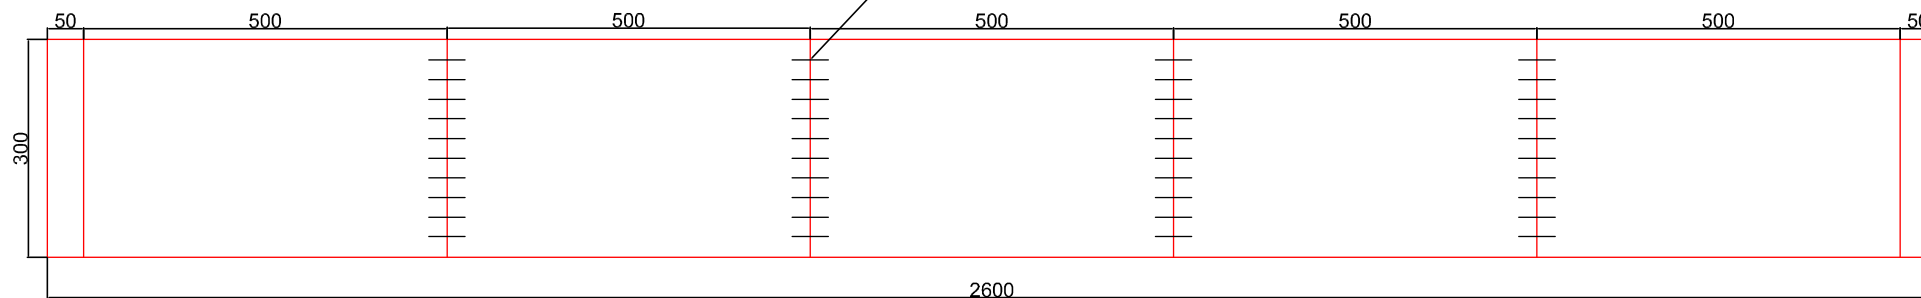

SECRETARIA DE INFRAESTRUTURA URBANA
UNIDADE DE PAVIMENTAÇÃO

PROJETO
PAVIMENTAÇÃO

Resp. Técnico:

Engº Civil: Juliano de Sant'Anna
CREA: 49.431-5

Proprietário:

PREFEITURA DE JOINVILLE

Nome da Obra / Endereço:
RUA BLUMENAU

Conteúdo:

PROJETO DE PAVIMENTAÇÃO - DETALHES DA
PLACA DE CONCRETO (CCP)

Desenho:

ÚNICO

Arq.CAD:

PROJETO PAVIMENTAÇÃO

Modificação:

Data:

NOV/2018

Núm. Prancha:


07/08

Escala:

S/ESCALA


JUNTA TRANSVERSAL DE RETRAÇÃO

SEM ESCALA - Medidas em mm

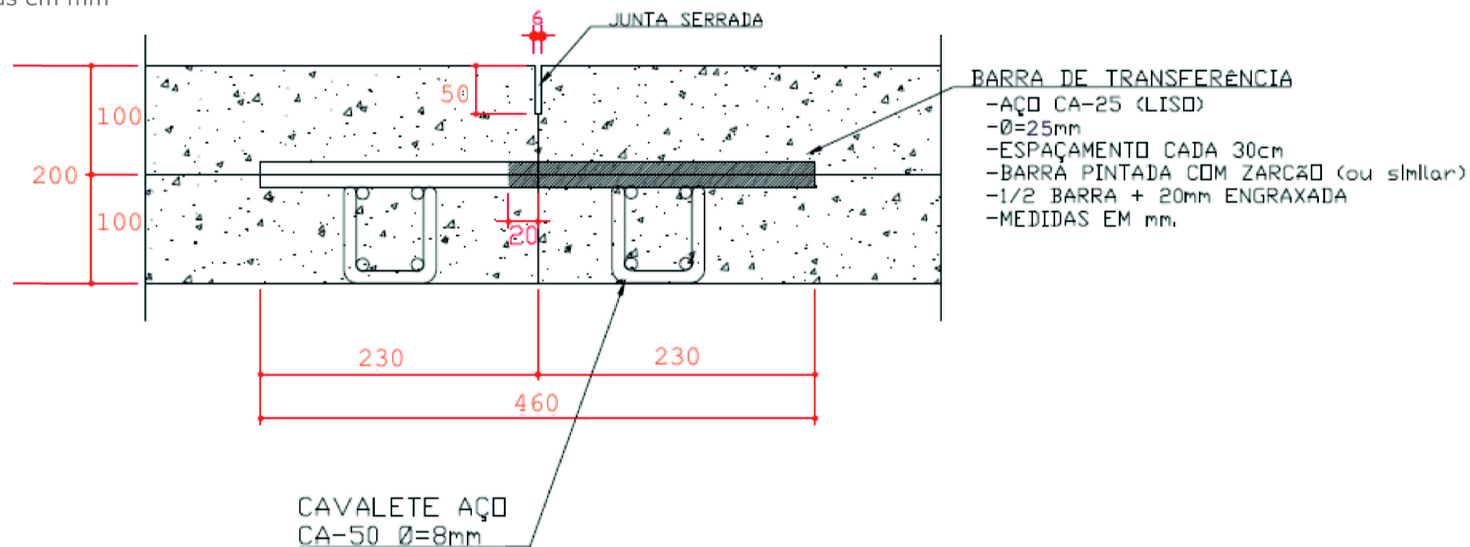


JUNTA SERRADA

SEM ESCALA

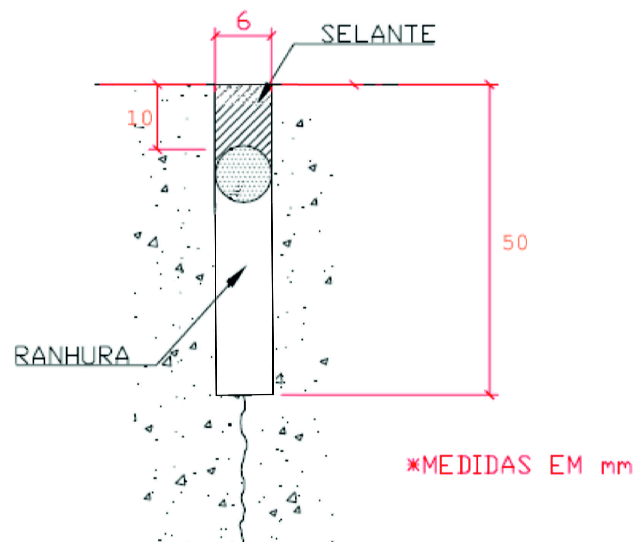

CAVALETE DE APOIO DA BARRA DE TRANSFERENCIA

SEM ESCALA

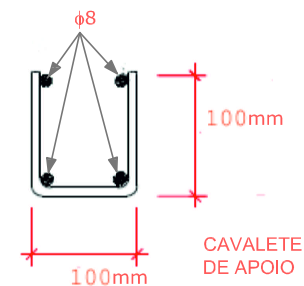

SECRETARIA DE INFRAESTRUTURA URBANA
UNIDADE DE PAVIMENTAÇÃO

PROJETO
PAVIMENTAÇÃO

Nome da Obra / Endereço:
RUA BLUMENAU

Resp. Técnico:

Conteúdo:

Engº Civil: Juliano de Sant'Anna
CREA: 49.431-5

PROJETO DE PAVIMENTAÇÃO - DETALHES DA
PLACA DE CONCRETO (CCP)

Proprietário:

Desenho:

ÚNICO

Arq.CAD:

PROJETO PAVIMENTAÇÃO

Modificação:

Data:

NOV/2018

Núm. Prancha:

08/08

Escala:

S/ESCALA

PREFEITURA DE JOINVILLE