


RUA SANTA CATARINA

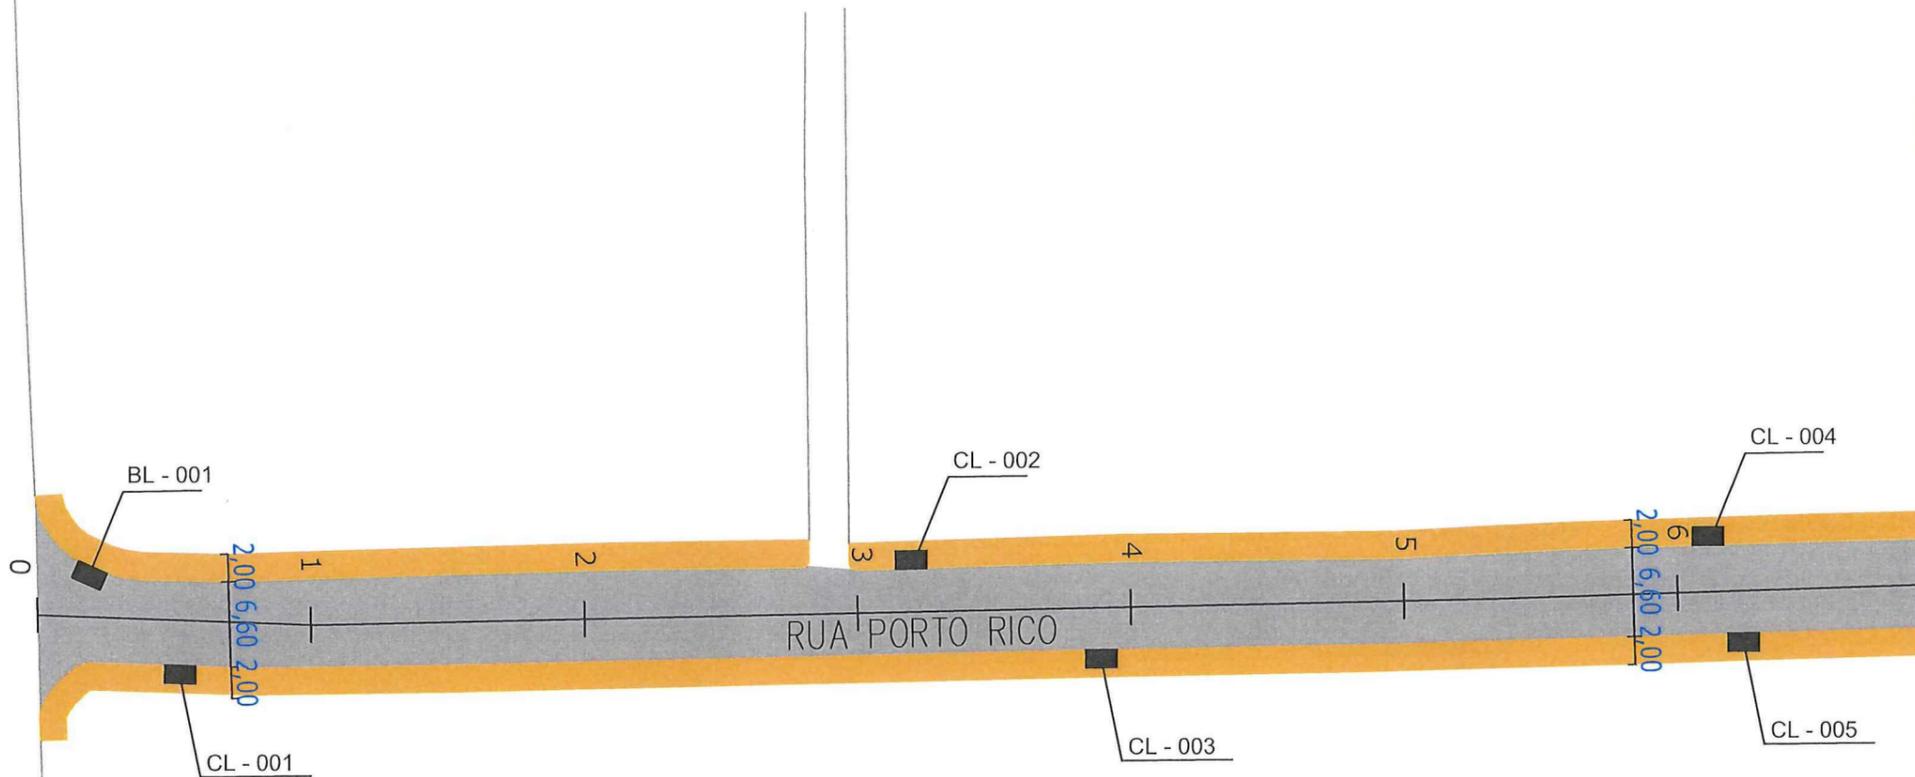



SECRETARIA DE INFRAESTRUTURA URBANA
UNIDADE DE PAVIMENTAÇÃO

LEGENDA:

	PASSEIO
	PISTA DE ROLAMENTO
	PASSEIO
	BL - BOCA DE LOBO
	CL - CAIXA COLETORA NO PASSEIO
	PV - POÇO DE VISITA

NOTAS:
1 - ESTACAS A CADA 20,00m;
2 - ESTE DESENHO CONTEM INFORMAÇÕES ESPECÍFICAS À FINALIDADE A QUE SE PROPÕE E NÃO DEVE SER UTILIZADO PARA OUTROS FINS SEM CONSULTA AO RESPONSÁVEL TÉCNICO;


<p>PROJETO DRENAGEM</p> <p>Resp. Técnico: </p> <p>Engº Civil: Juliana de Sant'Anna CREA: 49.431-5</p> <p>Proprietário: </p> <p>Engº Thales Vieira Secretaria de Infraestrutura Urbana Diretor Executivo Matr. 49.806</p>	<p>Nome da Obra / Endereço: RUA PORTO RICO - BAIRRO FLORESTA</p> <p>TRECHO: SANTA CATARINA / BR-101</p> <p>Conteúdo: PROJETO DRENAGEM</p>	<p>Núm. Prancha: 01/06</p>
<p>Desenho: ÚNICO</p> <p>Arq.CAD: PROJETO DRENAGEM</p> <p>Modificação:</p> <p>Data: MAIO/2018</p> <p>Escala: S/ESCALA</p>		

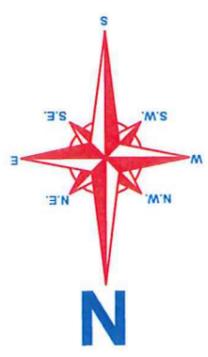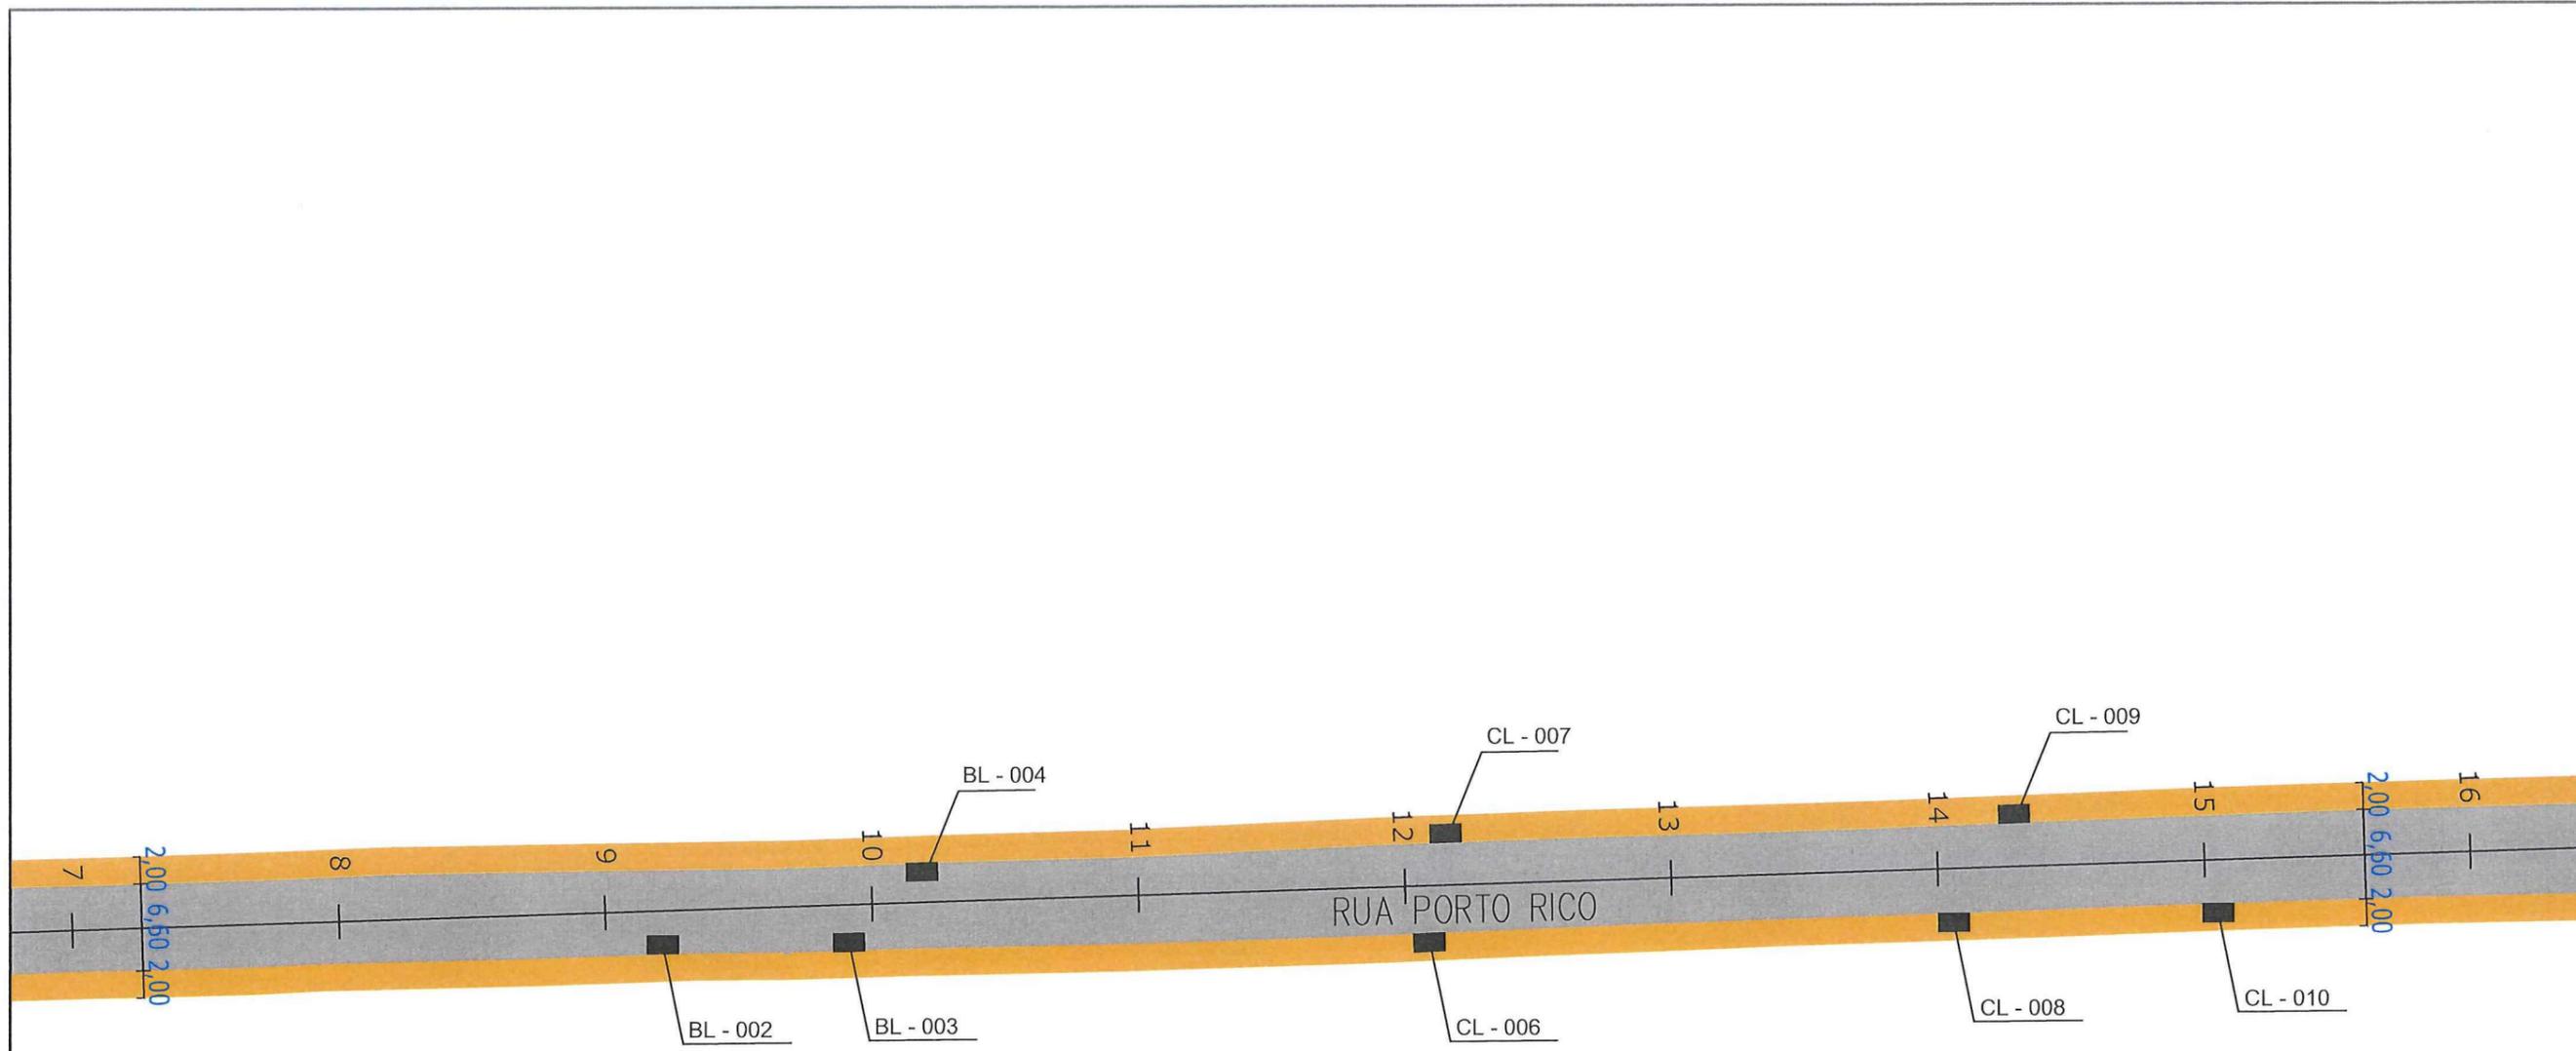

 SECRETARIA DE INFRAESTRUTURA URBANA UNIDADE DE PAVIMENTAÇÃO	
Nome da Obra / Endereço: RUA PORTO RICO - BAIRRO FLORESTA	
TRECHO: SANTA CATARINA / BR-101	
Conteúdo: PROJETO DRENAGEM	
Núm. Prancha: 02 / 06	
PROJETO DRENAGEM Resp. Técnico: Engº Civil: <u>Thalles Vieira</u> CREA: 49.431-5 Proprietário: Engº <u>Thalles Vieira</u> Prefeitura de Joazeiro	Desenho: ÚNICO Arq.CAD: PROJETO DRENAGEM Modificação: Data: MAIO/2018 Escala: S/ESCALA

LEGENDA:  PASSEIO  PISTA DE ROLAMENTO  PASSEIO  BL - BOCA DE LOBO  CL - CAIXA COLETORA NO PASSEIO  PV - POÇO DE VISITA	NOTAS: 1 - ESTACAS A CADA 20,00m; 2 - ESTE DESENHO CONTÉM INFORMAÇÕES ESPECÍFICAS À FINALIDADE A QUE SE PROPÕE E NÃO DEVE SER UTILIZADO PARA OUTROS FINS SEM CONSULTA AO RESPONSÁVEL TÉCNICO;
---	--

Engº Thalles Vieira
 Secretária de Infraestrutura Urbana
 Diretor Executivo
 Matr. 49.806

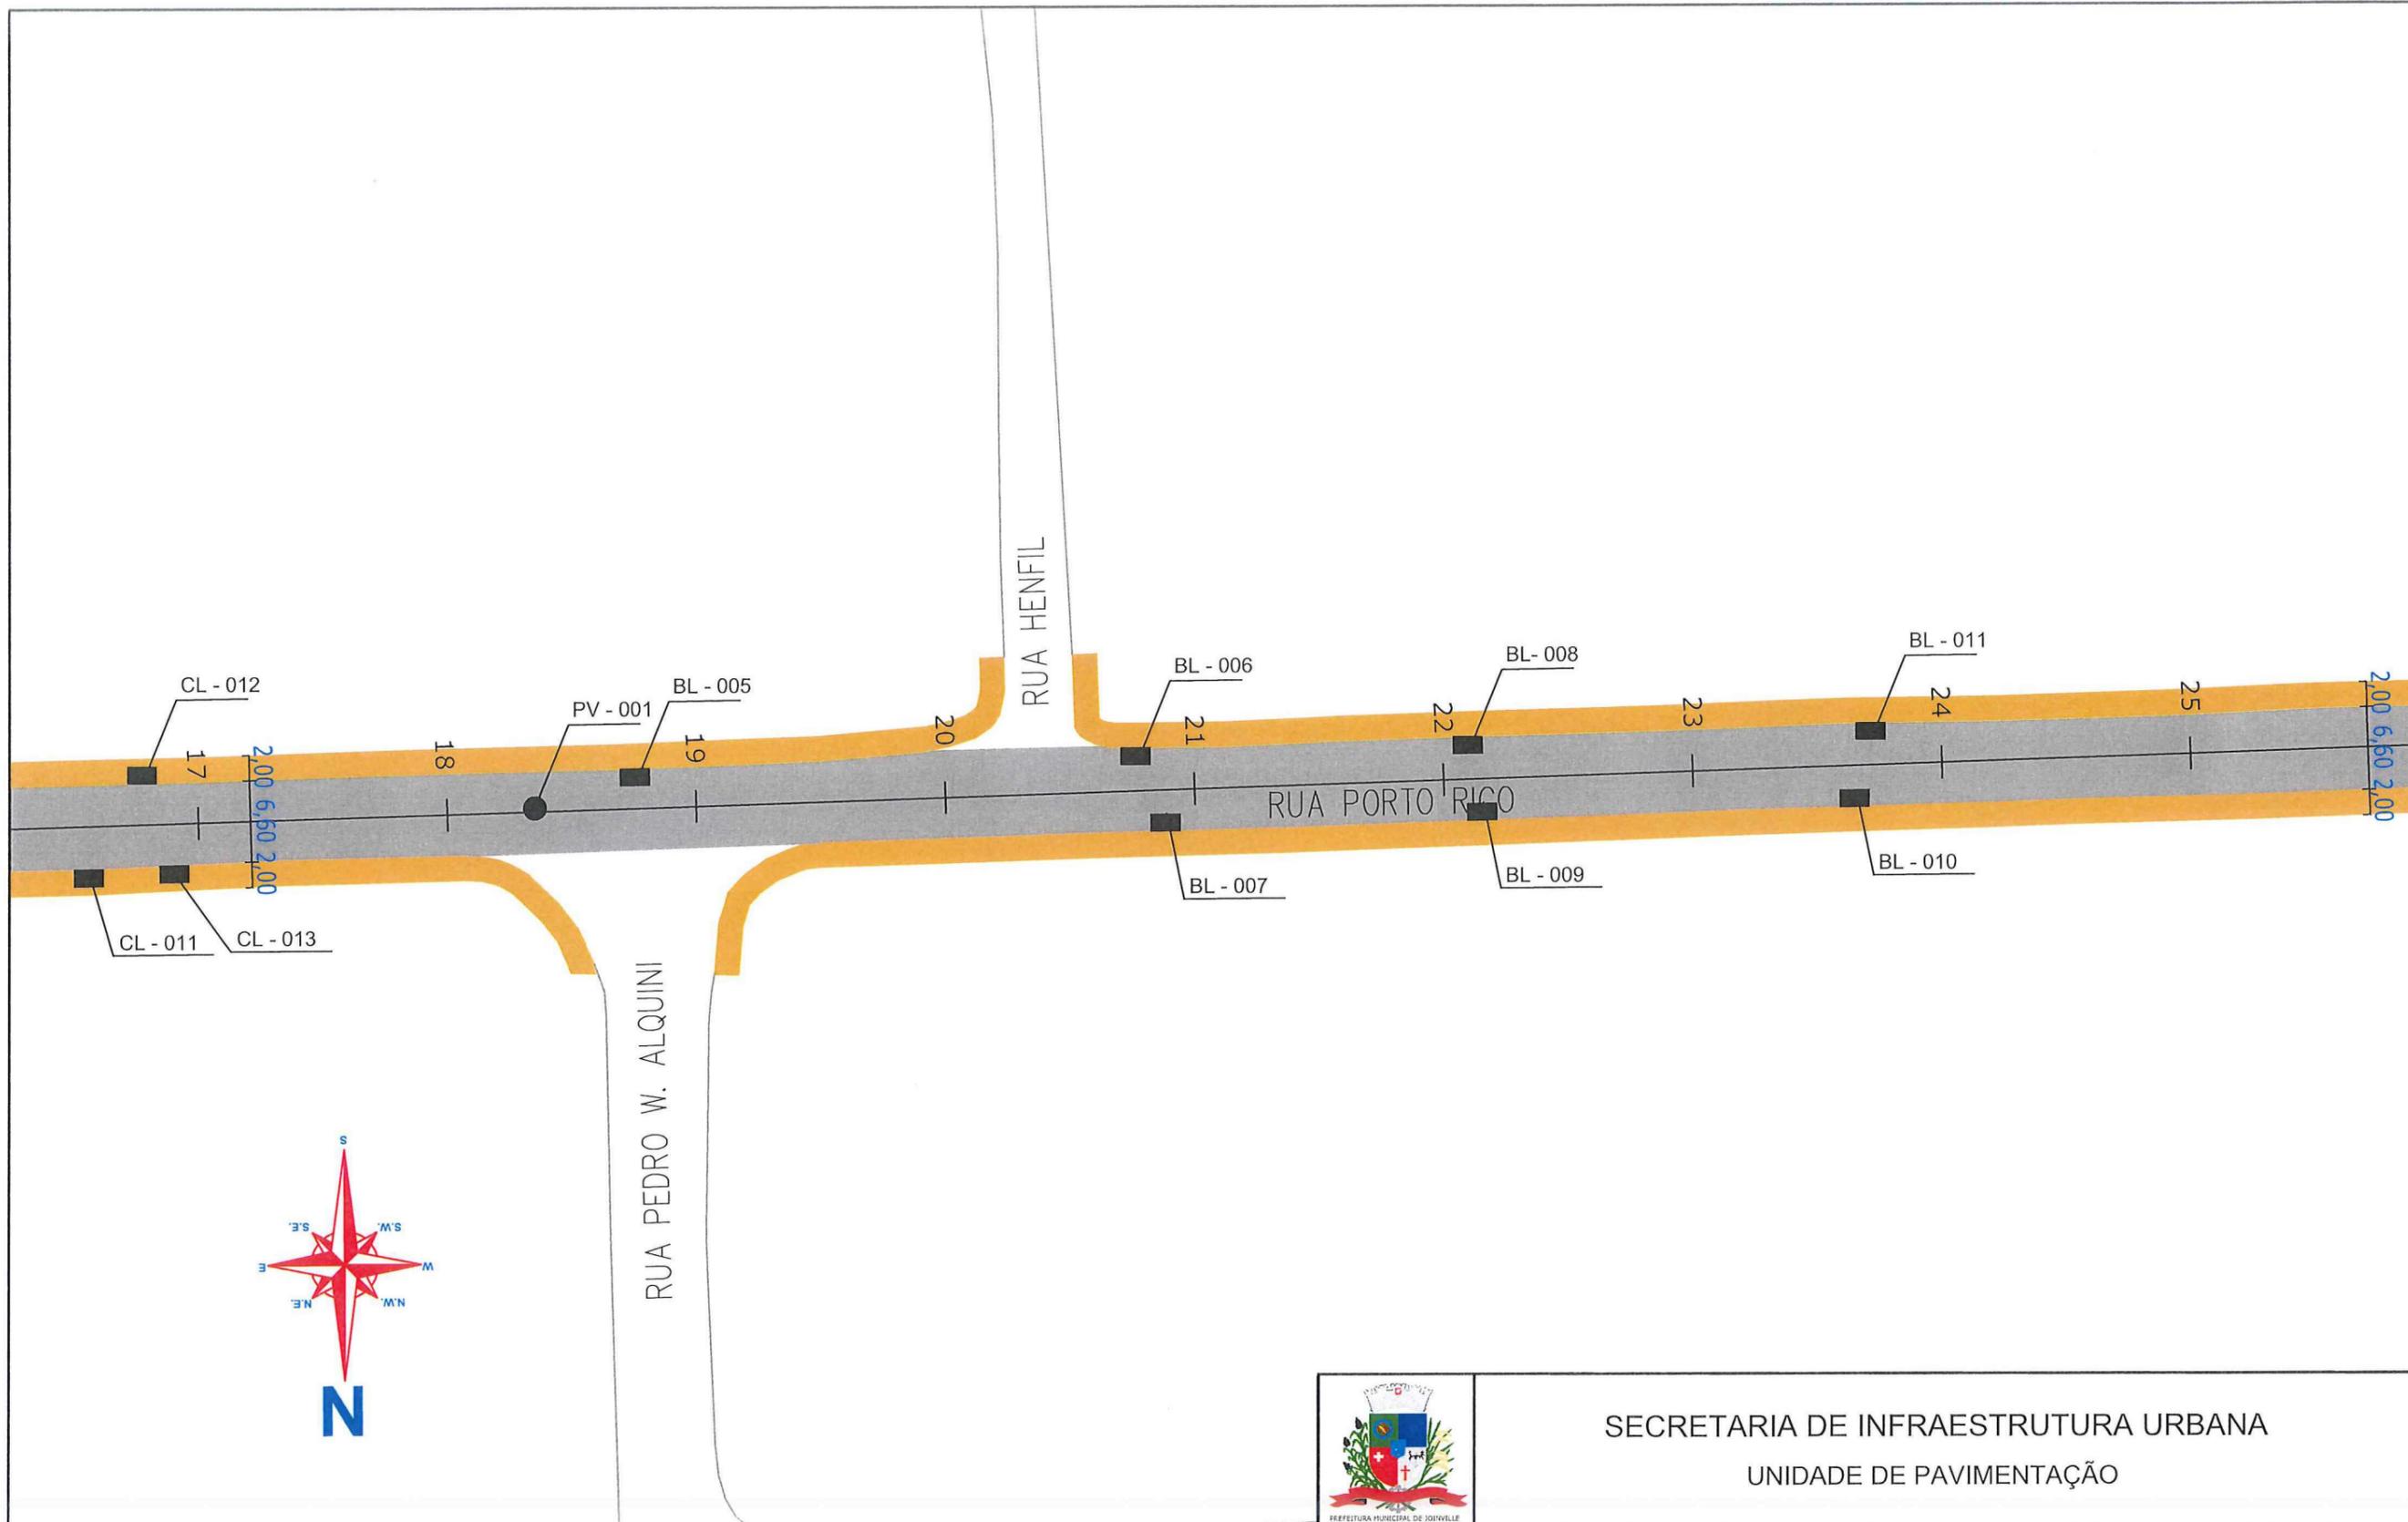



LEGENDA:

	PASSEIO
	PISTA DE ROLAMENTO
	PASSEIO
	BL - BOCA DE LOBO
	CL - CAIXA COLETORA NO PASSEIO
	PV - POÇO DE VISITA

NOTAS:

1 - ESTACAS A CADA 20,00m;
 2 - ESTE DESENHO CONTÉM INFORMAÇÕES ESPECÍFICAS À FINALIDADE À QUE SE PROPÕE E NÃO DEVE SER UTILIZADO PARA OUTROS FINS SEM CONSULTA AO RESPONSÁVEL TÉCNICO;

<p>PREFEITURA MUNICIPAL DE JOINVILLE</p>		SECRETARIA DE INFRAESTRUTURA URBANA UNIDADE DE PAVIMENTAÇÃO	
		Nome da Obra / Endereço: RUA PORTO RICO - BAIRRO FLORESTA TRECHO: SANTA CATARINA / BR-101	
PROJETO DRENAGEM Resp. Técnico: Engº Civil: Juliano de Sant'Anna CREA: 49.431-5		Conteúdo: PROJETO DRENAGEM	
Proprietário: Engº Thales Vieira Secretaria de Infraestrutura Urbana Diretor Executivo Matr. 49.000		Desenho: ÚNICO	Arq.CAD: PROJETO DRENAGEM
		Modificação:	Data: MAIO/2018
		Núm. Prancha: 03 / 06 Escala: S/ESCALA	

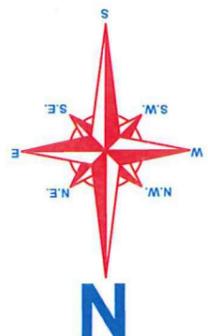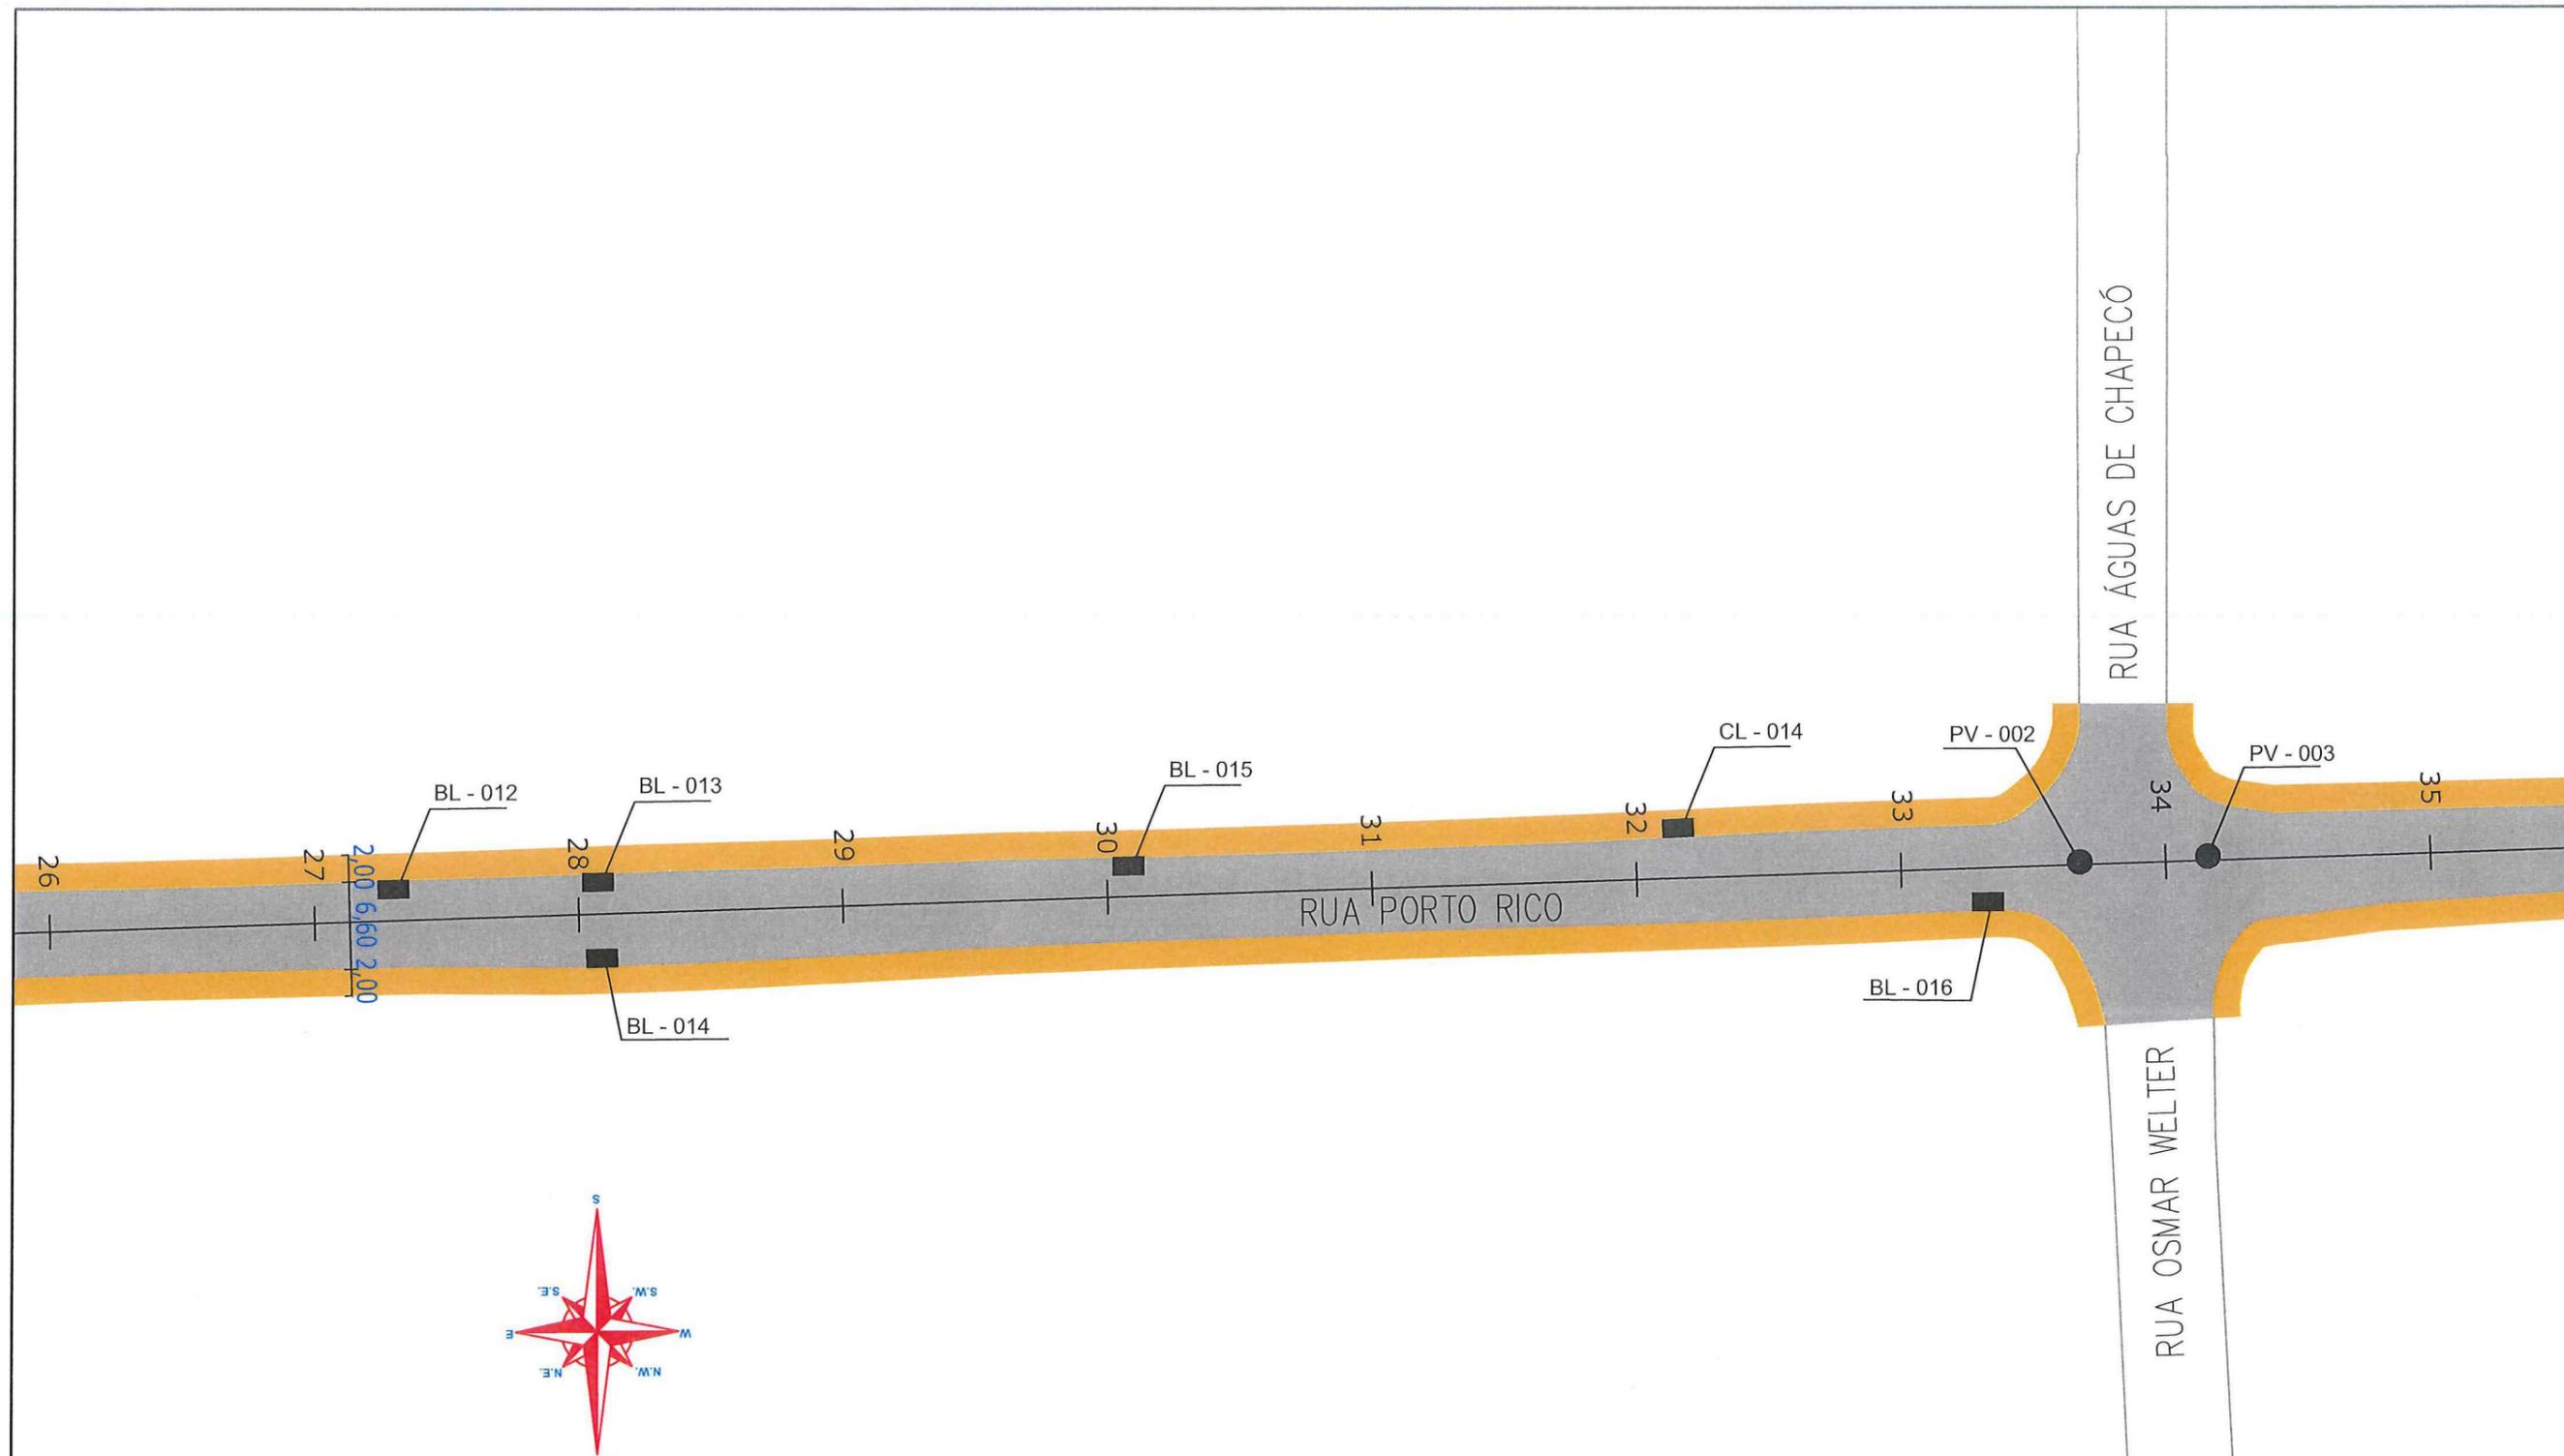



 PREFEITURA MUNICIPAL DE JOINVILLE		SECRETARIA DE INFRAESTRUTURA URBANA UNIDADE DE PAVIMENTAÇÃO			
		Nome da Obra / Endereço: RUA PORTO RICO - BAIRRO FLORESTA		Núm. Prancha: 04 / 06	
PROJETO DRENAGEM Resp. Técnico: Engº Civil Juliano de Sant'Anna CREA: 49.431-5		TRECHO: SANTA CATARINA / BR-101 Conteúdo: PROJETO DRENAGEM		Escala: S/ESCALA	
Proprietário:  Engº Thallos Vieira Secretária de Infraestrutura Urbana Diretor Executivo Matr. 40.000		Desenho: ÚNICO	Arq.CAD: PROJETO DRENAGEM		

LEGENDA:

-  PASSEIO
-  PISTA DE ROLAMENTO
-  PASSEIO
-  BL - BOCA DE LOBO
-  CL - CAIXA COLETORA NO PASSEIO
-  PV - FOÇO DE VISITA

NOTAS:

- 1 - ESTACAS A CADA 20,00m;
- 2 - ESTE DESENHO CONTÉM INFORMAÇÕES ESPECÍFICAS À FINALIDADE A QUE SE PROPÕE E NÃO DEVE SER UTILIZADO PARA OUTROS FINS SEM CONSULTA AO RESPONSÁVEL TÉCNICO;

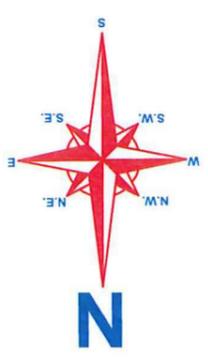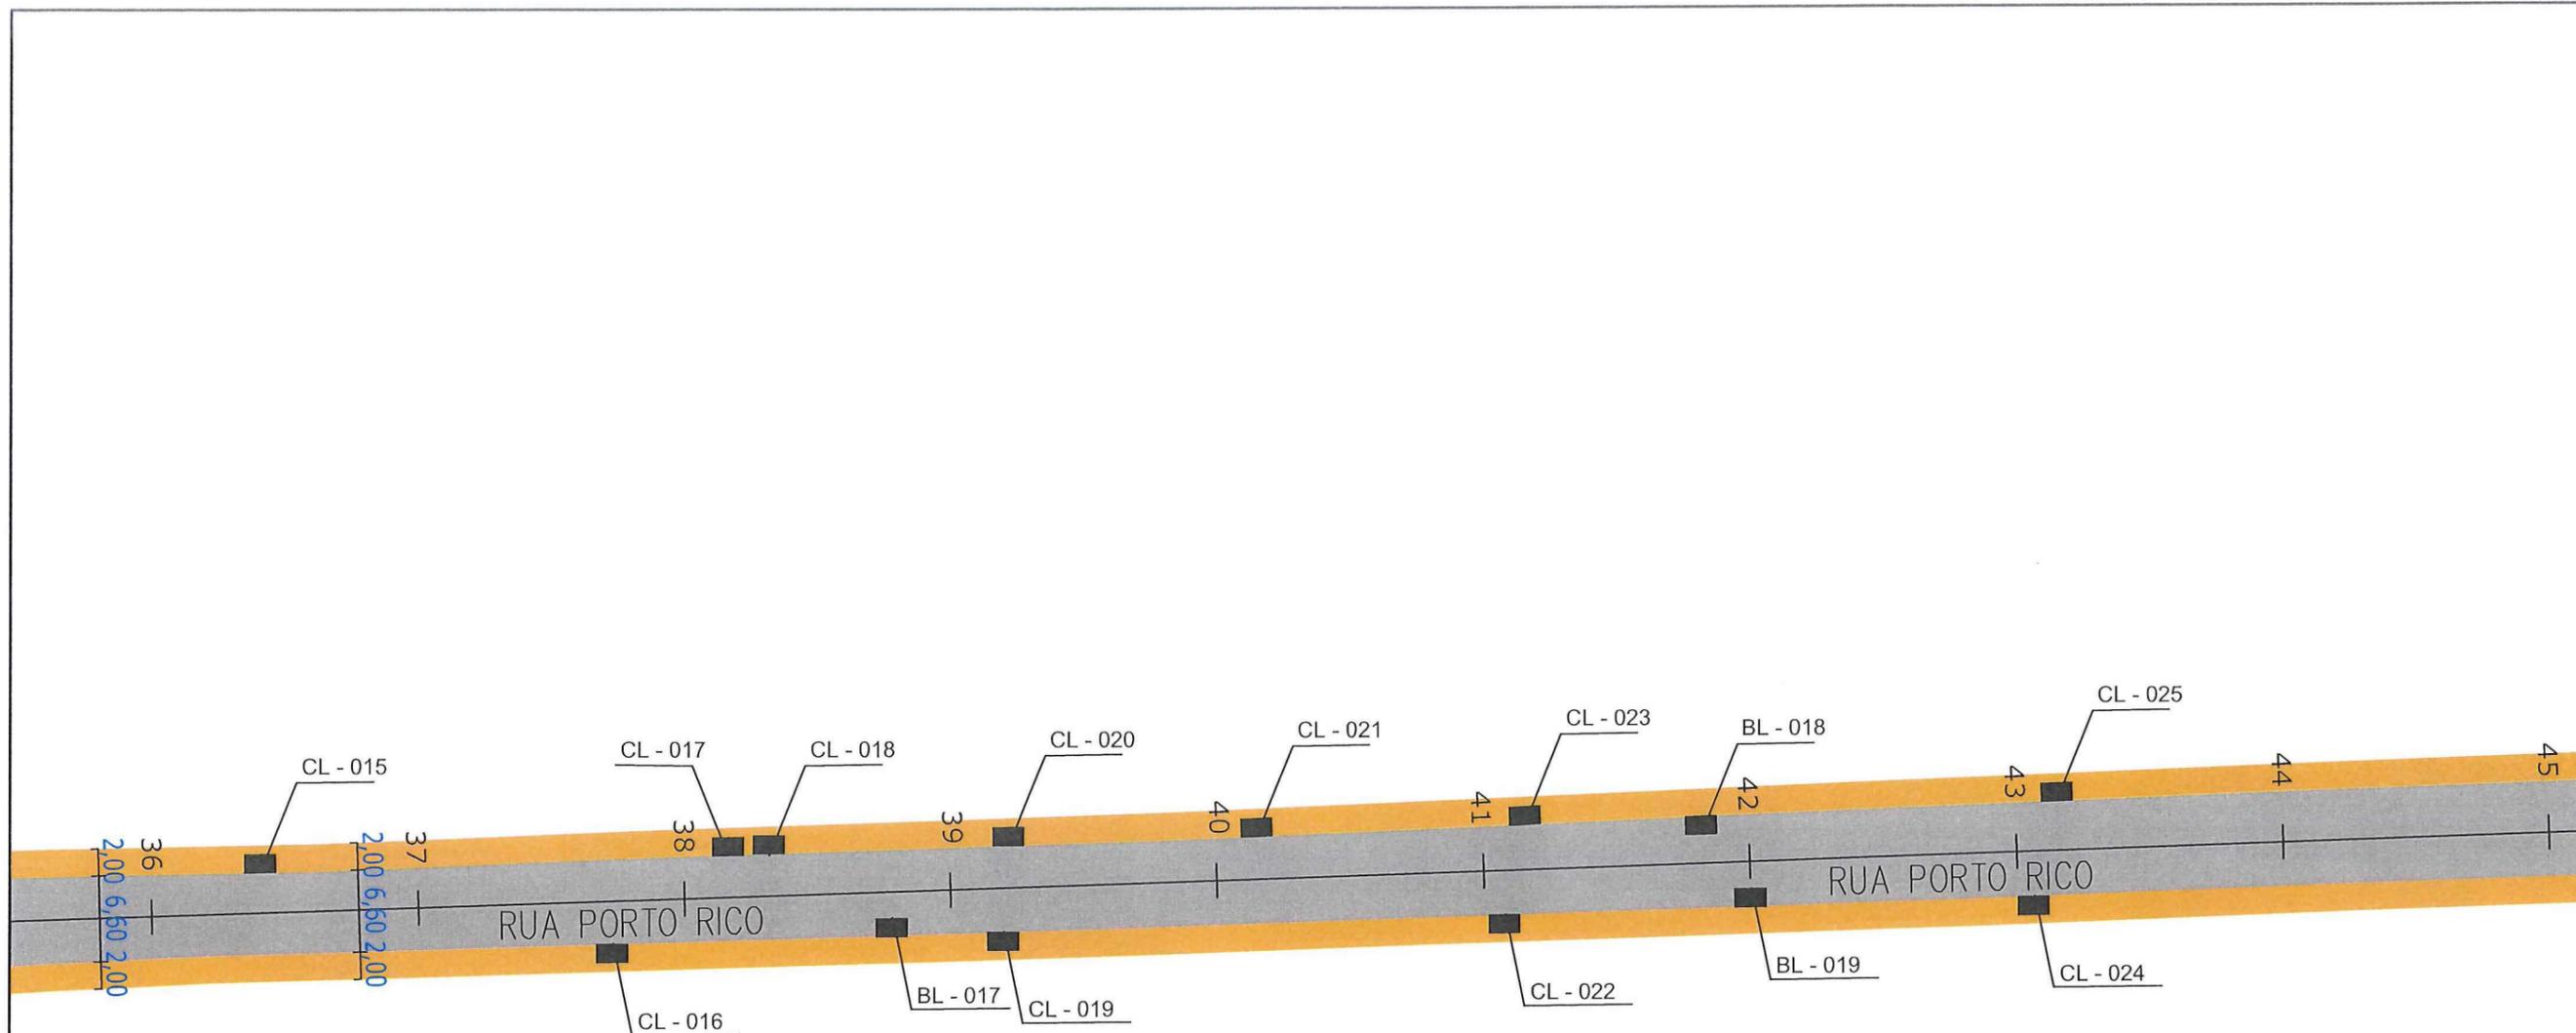



SECRETARIA DE INFRAESTRUTURA URBANA
UNIDADE DE PAVIMENTAÇÃO

LEGENDA:


	PASSEIO
	PISTA DE ROLAMENTO
	PASSEIO
	BL - BOCA DE LOBO
	CL - CAIXA COLETORA NO PASSEIO
	PV - POÇO DE VISITA

NOTAS:

1 - ESTACAS A CADA 20,00m;
2 - ESTE DESENHO CONTÉM INFORMAÇÕES ESPECÍFICAS À FINALIDADE A QUE SE PROPÕE E NÃO DEVE SER UTILIZADO PARA OUTROS FINS SEM CONSULTA AO RESPONSÁVEL TÉCNICO;

PROJETO DRENAGEM		Nome da Obra / Endereço: RUA PORTO RICO - BAIRRO FLORESTA			Núm. Prancha: 05 / 06
Resp. Técnico:  Engº Civil: Juliana de Sant'Anna CREA: 49.431-5		TRECHO: SANTA CATARINA / BR-101			
Proprietário:  PREFEITURA DE JOAZEIRO		Conteúdo: PROJETO DRENAGEM			
Desenho: ÚNICO	Arq.CAD: PROJETO DRENAGEM	Modificação:	Data: MAIO/2018	Escala: S/ESCALA	

Engº Thales Vieira
 Secretaria de Infraestrutura Urbana
 Diretor Executivo
 Matr. 40.806

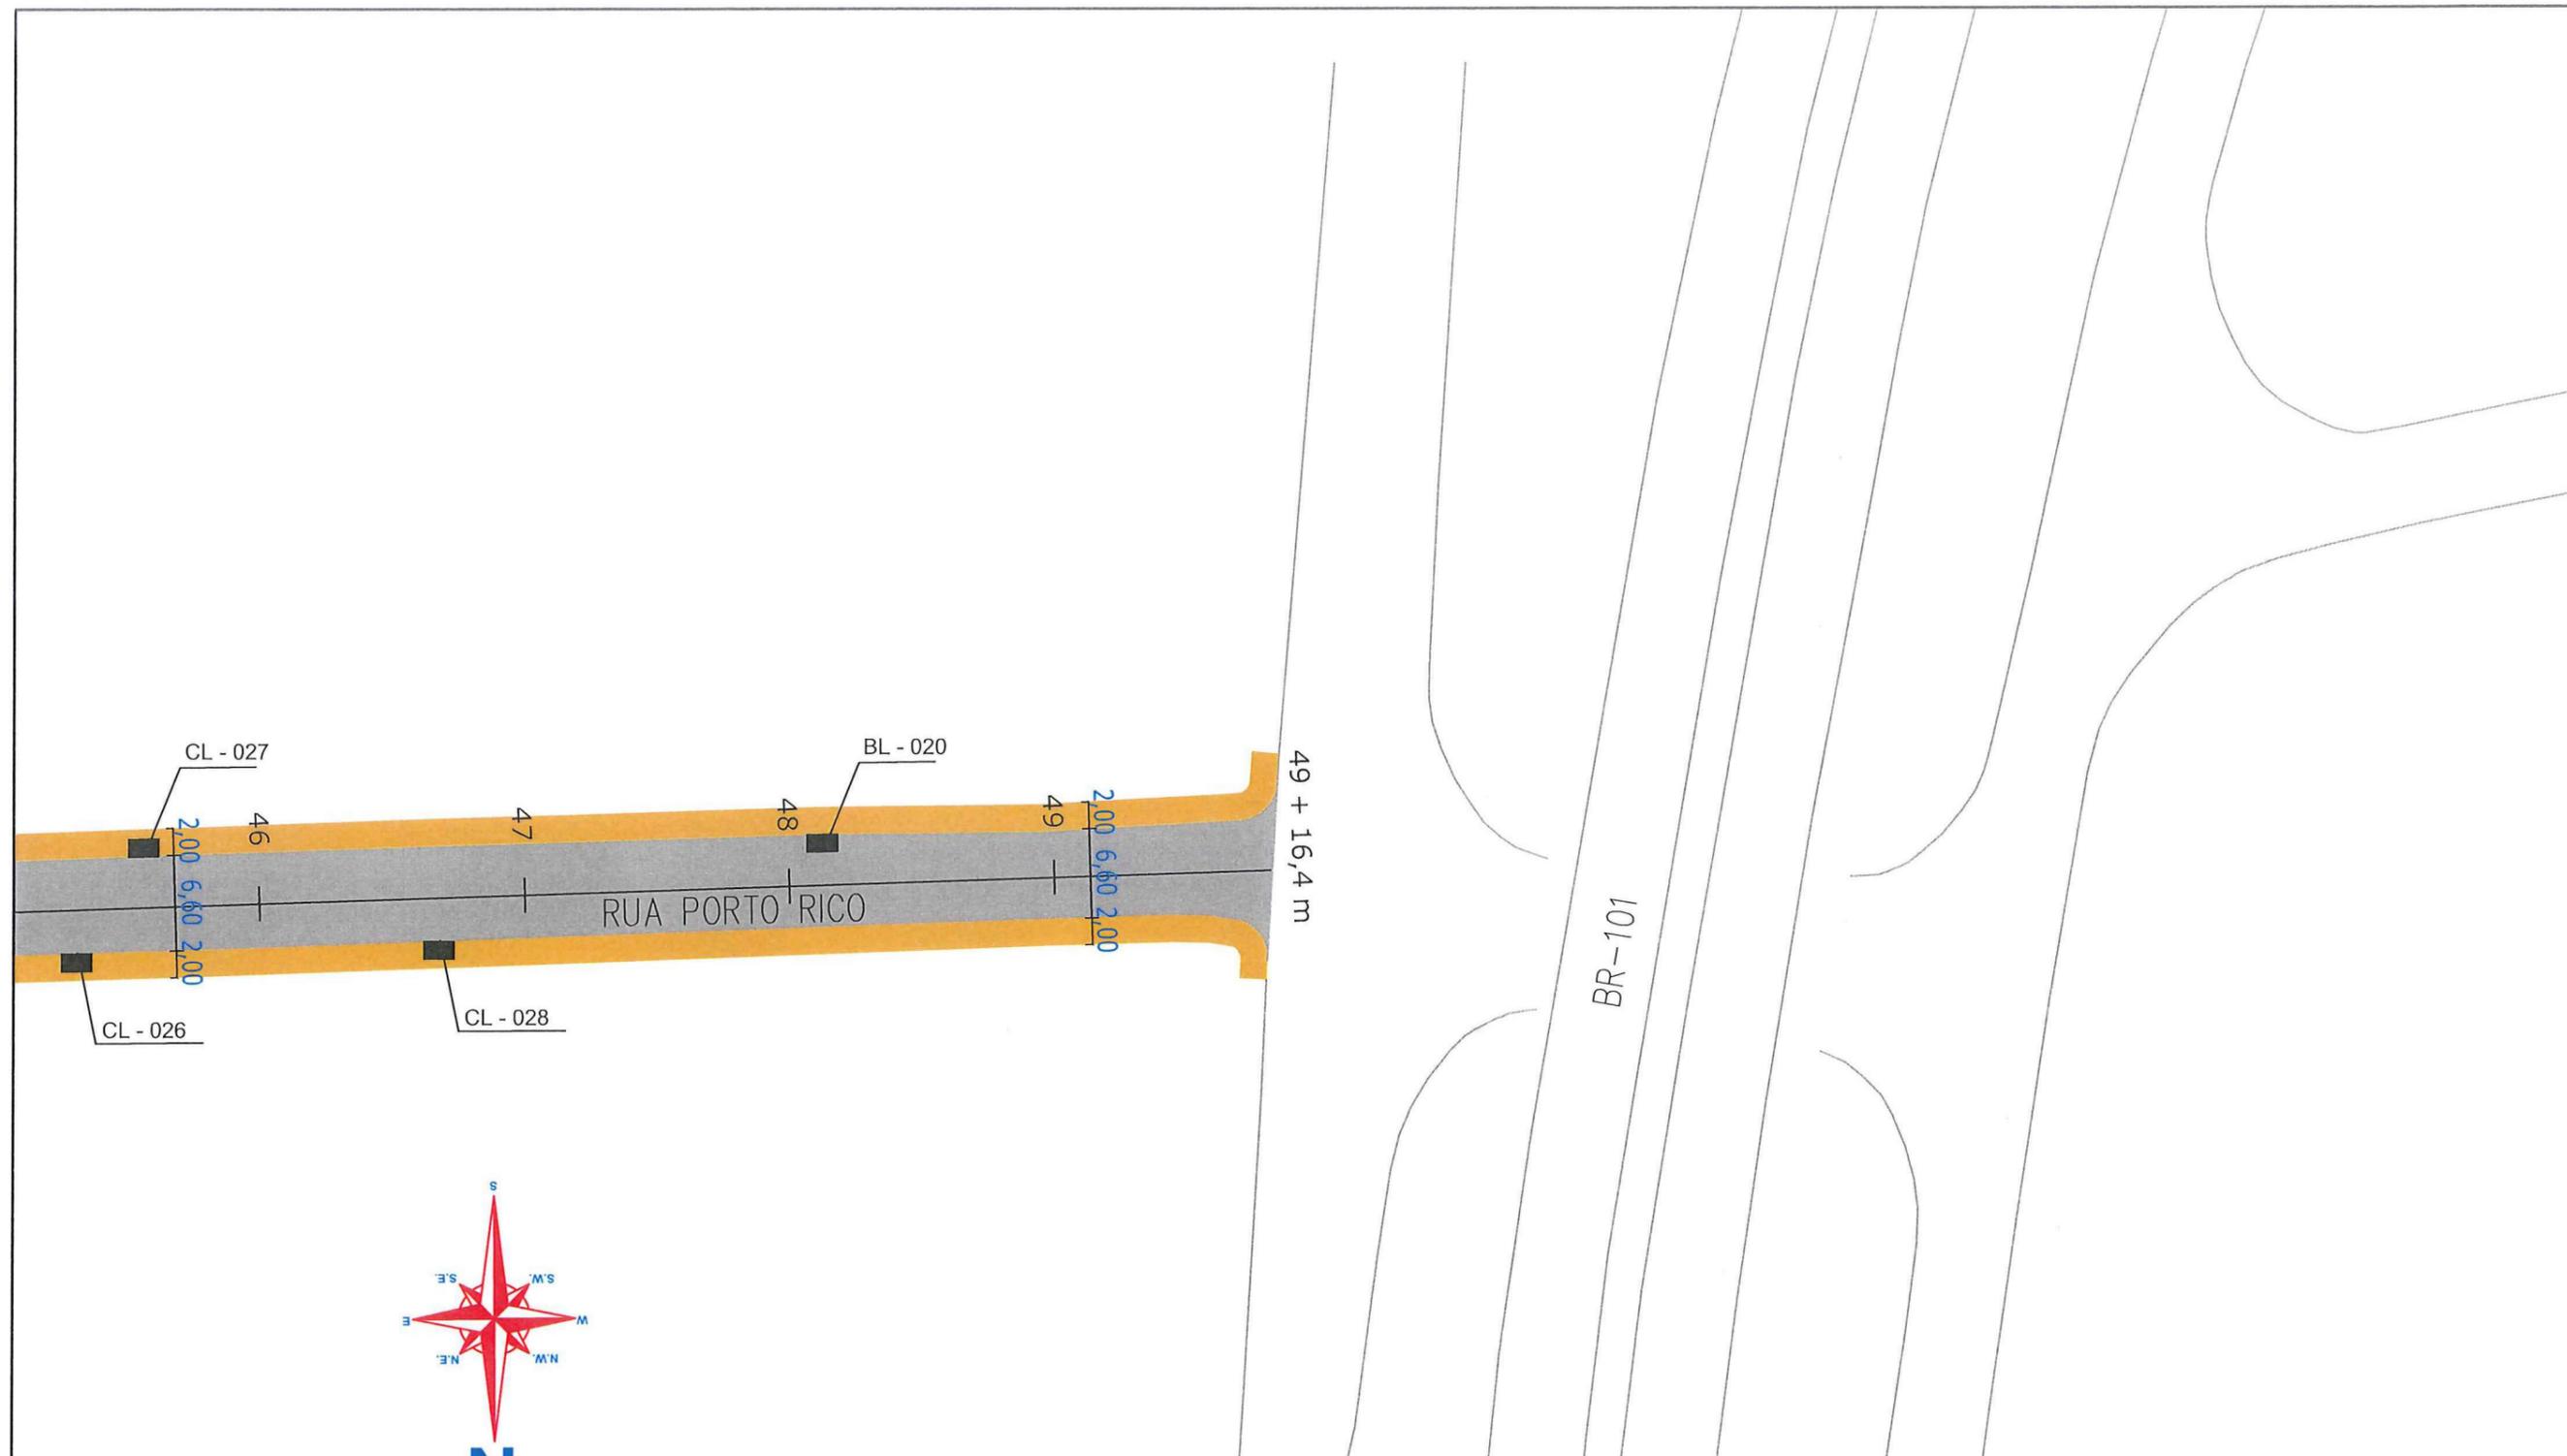

SECRETARIA DE INFRAESTRUTURA URBANA
UNIDADE DE PAVIMENTAÇÃO

LEGENDA:

-  PASEIJO
-  PISTA DE ROLAMENTO
-  PASEIJO
-  BL - BOCA DE LOBO
-  CL - CAIXA COLETORA NO PASEIJO
-  PV - FOÇO DE VISITA


NOTAS:

- 1 - ESTACAS A CADA 20,00m;
- 2 - ESTE DESENHO CONTÉM INFORMAÇÕES ESPECÍFICAS À FINALIDADE A QUE SE PROPÕE E NÃO DEVE SER UTILIZADO PARA OUTROS FINS SEM CONSULTA AO RESPONSÁVEL TÉCNICO;


PROJETO
DRENAGEM
Resp. Técnico:
Eng^o Civil: Juliana de Sant'Anna
CREA: 49.431-5
Proprietário:
Eng. Thalles Vieira

Nome da Obra / Endereço: RUA PORTO RICO - BAIRRO FLORESTA		Núm. Prancha: 06/06
TRECHO: SANTA CATARINA / BR-101		
Conteúdo: PROJETO DRENAGEM		
Desenho: ÚNICO	Arq.CAD: PROJETO DRENAGEM	Escala: S/ESCALA
Modificação:	Data: MAIO/2018	

Secretaria de Infraestrutura Urbana
Diretor Executivo
Matr. 49.806

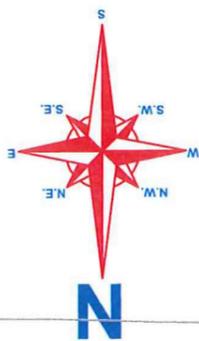

RUA SANTA CATARINA

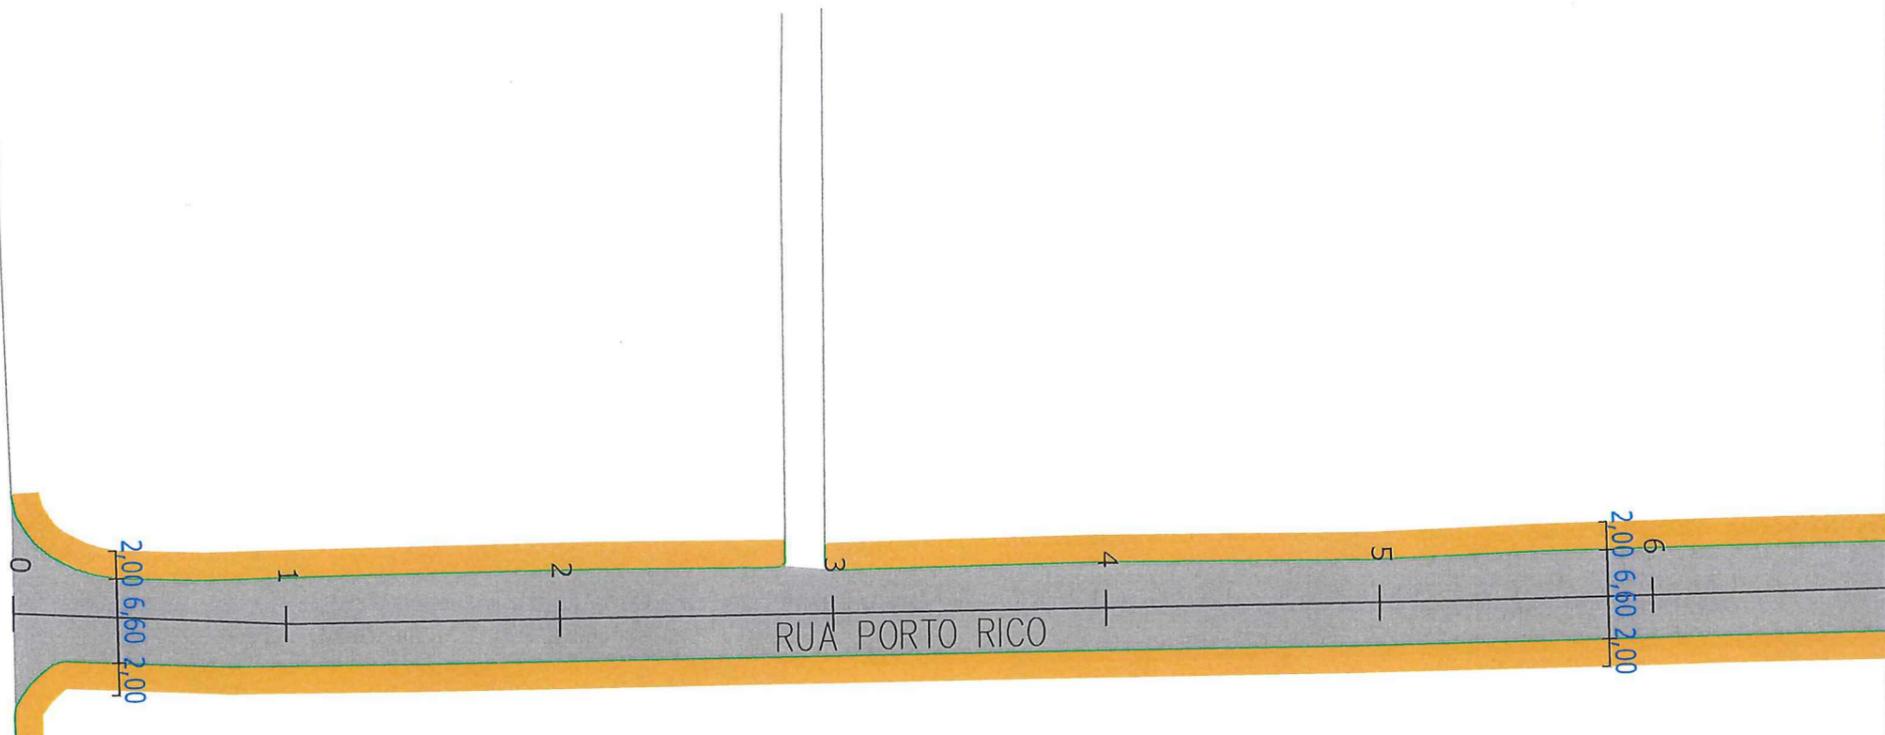

SECRETARIA DE INFRAESTRUTURA URBANA
UNIDADE DE PAVIMENTAÇÃO



LEGENDA:

- PASSEIO
- PISTA DE ROLAMENTO
- PASSEIO

NOTAS:


- 1 - ESTACAS A CADA 20,00m;
- 2 - ESTE DESENHO CONTÉM INFORMAÇÕES ESPECÍFICAS À FINALIDADE A QUE SE PROPÕE E NÃO DEVE SER UTILIZADO PARA OUTROS FINS SEM CONSULTA AO RESPONSÁVEL TÉCNICO;

<p>PROJETO GEOMÉTRICO</p> <p>Nome da Obra / Endereço: RUA PORTO RICO - BAIRRO FLORESTA</p> <p>TRECHO: SANTA CATARINA / BR-101</p>		<p>Núm. Prancha: 01/06</p>
<p>Resp. Técnico: Engº Civil: Juliana de Sant'Anna CREA: 49.431-5</p> <p>Proprietário: <i>[Signature]</i></p> <p>Conteúdo: PROJETO GEOMÉTRICO</p>		
<p>Engº Thales Vieira Secretaria de Infraestrutura Urbana Diretor Executivo Matr. 49.806</p>	<p>Desenho: ÚNICO</p>	<p>Arq.CAD: PROJETO GEOMÉTRICO</p>
	<p>Modificação:</p>	<p>Data: MAIO/2018</p>
		<p>Escala: S/ESCALA</p>

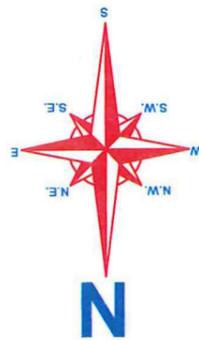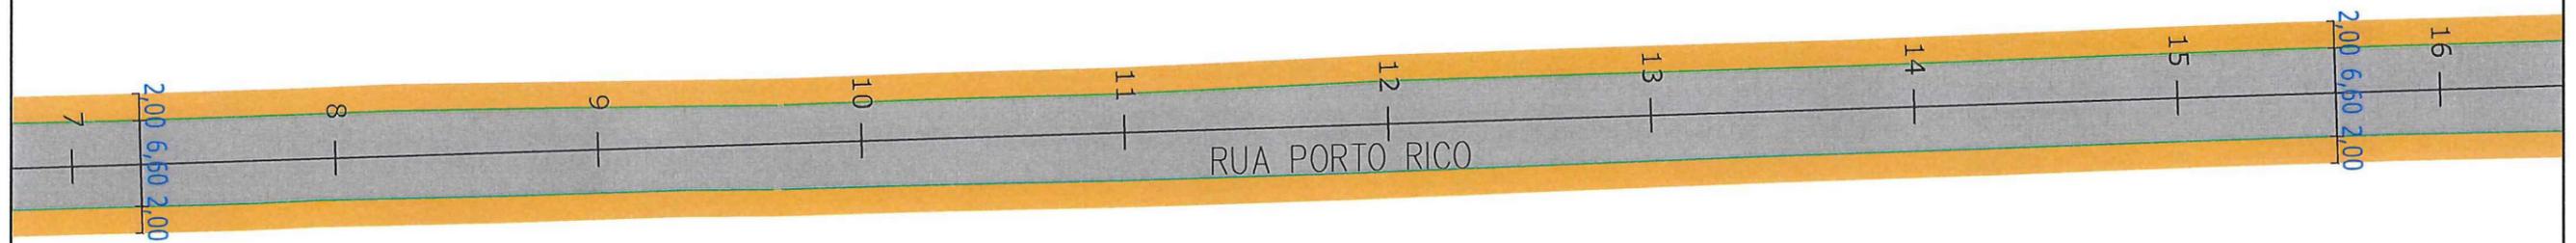

 SECRETARIA DE INFRAESTRUTURA URBANA UNIDADE DE PAVIMENTAÇÃO		Nome da Obra / Endereço: RUA PORTO RICO - BAIRRO FLORESTA		Núm. Prancha: 02/06
		TRECHO: SANTA CATARINA / BR-101		
PROJETO GEOMÉTRICO Resp. Técnico:  Engº Civil: Juliano de Sant'Anna CREA: 49.431-5 Proprietário: 		Conteúdo: PROJETO GEOMÉTRICO		Escala: S/ESCALA
Prefeitura de Joinville Engº Thales Vieira Secretaria de Infraestrutura Urbana Diretor Executivo Matr. 49.806		Desenho: ÚNICO	Arq.CAD: PROJETO GEOMÉTRICO	
		Data: MAIO/2018		

LEGENDA:  PASSEIO PISTA DE ROLAMENTO PASSEIO	NOTAS: 1 - ESTACAS A CADA 20,00m; 2 - ESTE DESENHO CONTÉM INFORMAÇÕES ESPECÍFICAS À FINALIDADE A QUE SE PROPÕE E NÃO DEVE SER UTILIZADO PARA OUTROS FINS SEM CONSULTA AO RESPONSÁVEL TÉCNICO;
---	--

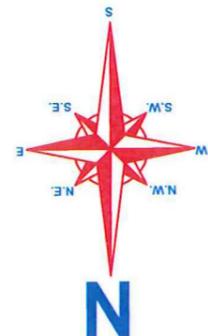



LEGENDA:



NOTAS:

1 - ESTACAS A CADA 20,00m;
 2 - ESTE DESENHO CONTÉM INFORMAÇÕES ESPECÍFICAS À FINALIDADE A QUE SE PROPÕE E NÃO DEVE SER UTILIZADO PARA OUTROS FINS SEM CONSULTA AO RESPONSÁVEL TÉCNICO;

 PREFEITURA MUNICIPAL DE JOINVILLE		SECRETARIA DE INFRAESTRUTURA URBANA UNIDADE DE PAVIMENTAÇÃO			
		Nome da Obra / Endereço: RUA PORTO RICO - BAIRRO FLORESTA		TRECHO: SANTA CATARINA / BR-101	
PROJETO GEOMÉTRICO		Conteúdo: PROJETO GEOMÉTRICO		Núm. Prancha: 03/06	
Resp. Técnico: Engº Civil: Juliano de Sant'Anna CREA: 49.431-5 Proprietário:		Desenho: ÚNICO			
Engº Phaltes Vieira Prefeitura Municipal de Joinville Secretaria de Infraestrutura Urbana Diretor Executivo Matr. 49.806		Modificação:		Data: MAIO/2018 Escala: S/ESCALA	

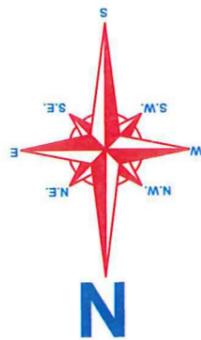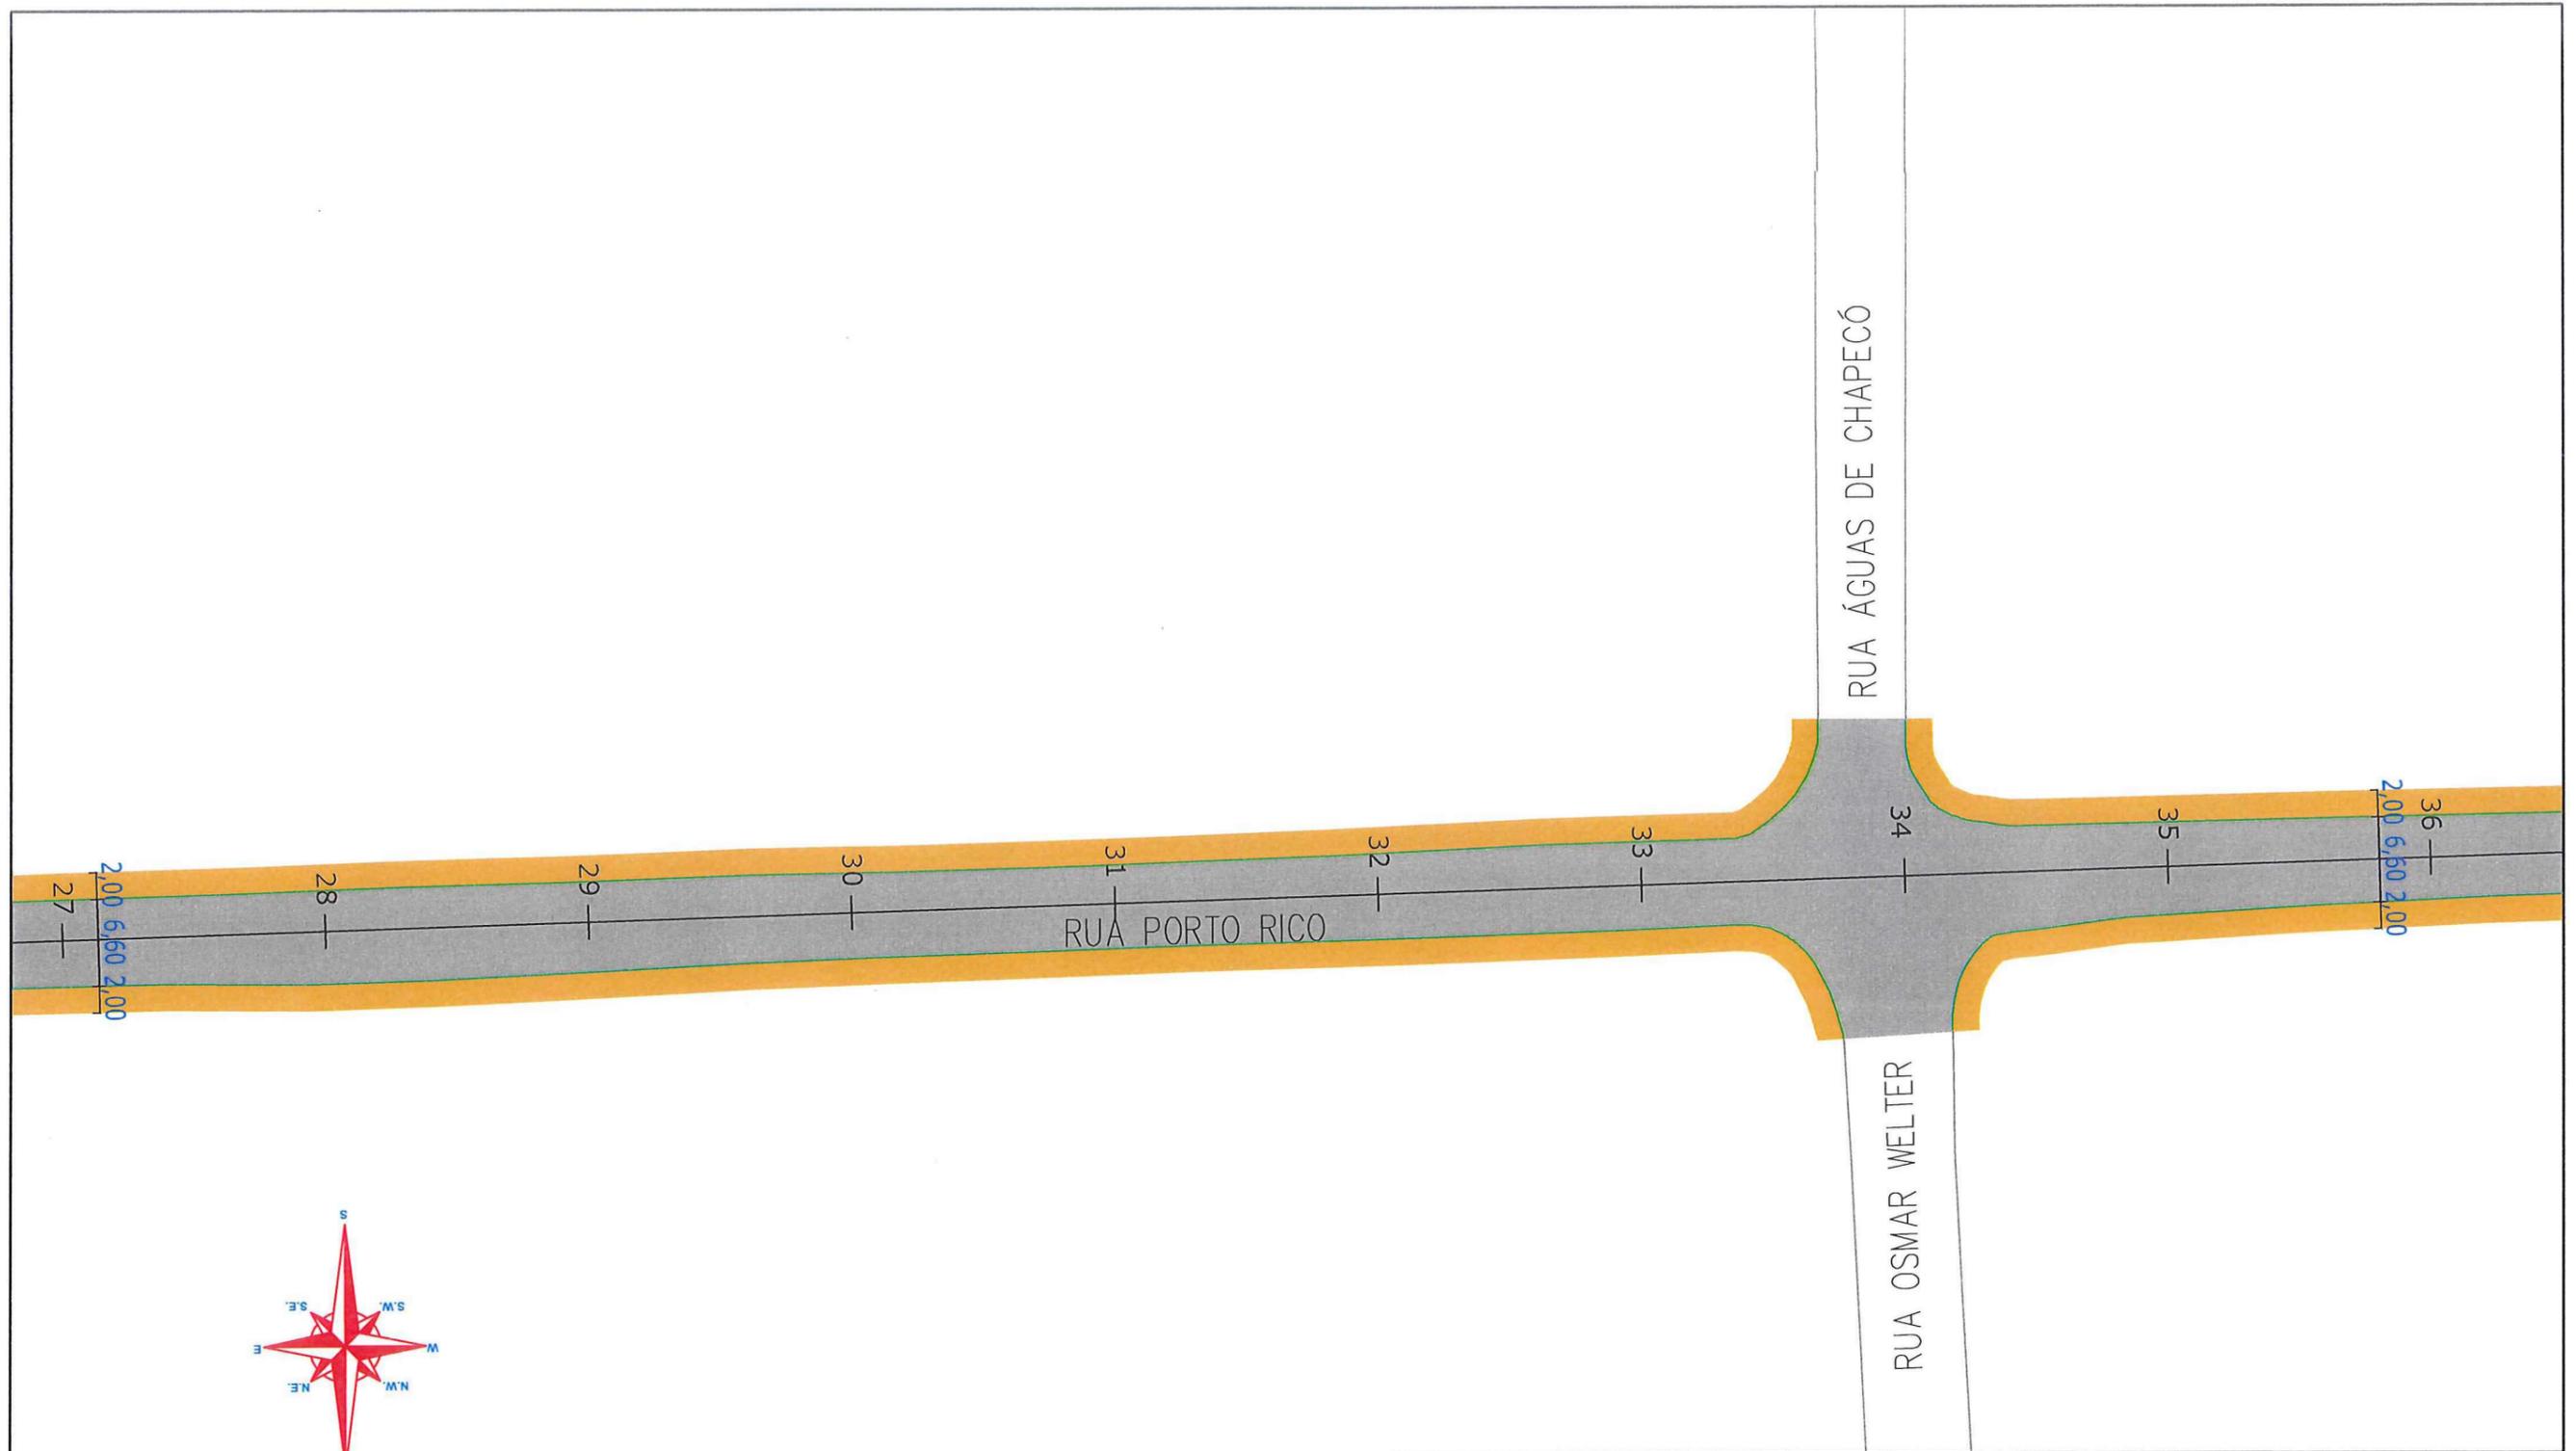


 PREFEITURA MUNICIPAL DE JOINVILLE	SECRETARIA DE INFRAESTRUTURA URBANA UNIDADE DE PAVIMENTAÇÃO	
--	---	--



LEGENDA:

	PASSEIO
	PISTA DE ROLAMENTO
	PASSEIO

NOTAS:

1 - ESTACAS A CADA 20,00m;
 2 - ESTE DESENHO CONTÉM INFORMAÇÕES ESPECÍFICAS À FINALIDADE A QUE SE PROPÕE E NÃO DEVE SER UTILIZADO PARA OUTROS FINS SEM CONSULTA AO RESPONSÁVEL TÉCNICO;

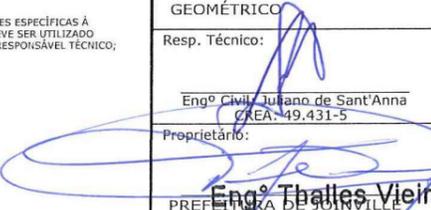PROJETO GEOMÉTRICO Resp. Técnico: Eng.º Civil Juliano de Sant'Anna CREA: 49.431-5 Proprietário:  Eng.º Thaltes Vieira Prefeitura de Joinville Secretaria de Infraestrutura Urbana Diretor Executivo Matr. 49.806	Nome da Obra / Endereço: RUA PORTO RICO - BAIRRO FLORESTA TRECHO: SANTA CATARINA / BR-101 Conteúdo: PROJETO GEOMÉTRICO	Núm. Prancha: 04/06 Escala: S/ESCALA
Desenho: ÚNICO Arq. CAD: PROJETO GEOMÉTRICO Modificação: Data: MAIO/2018		

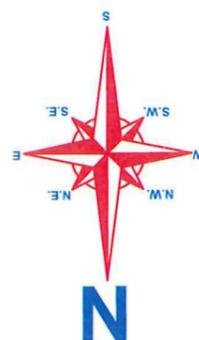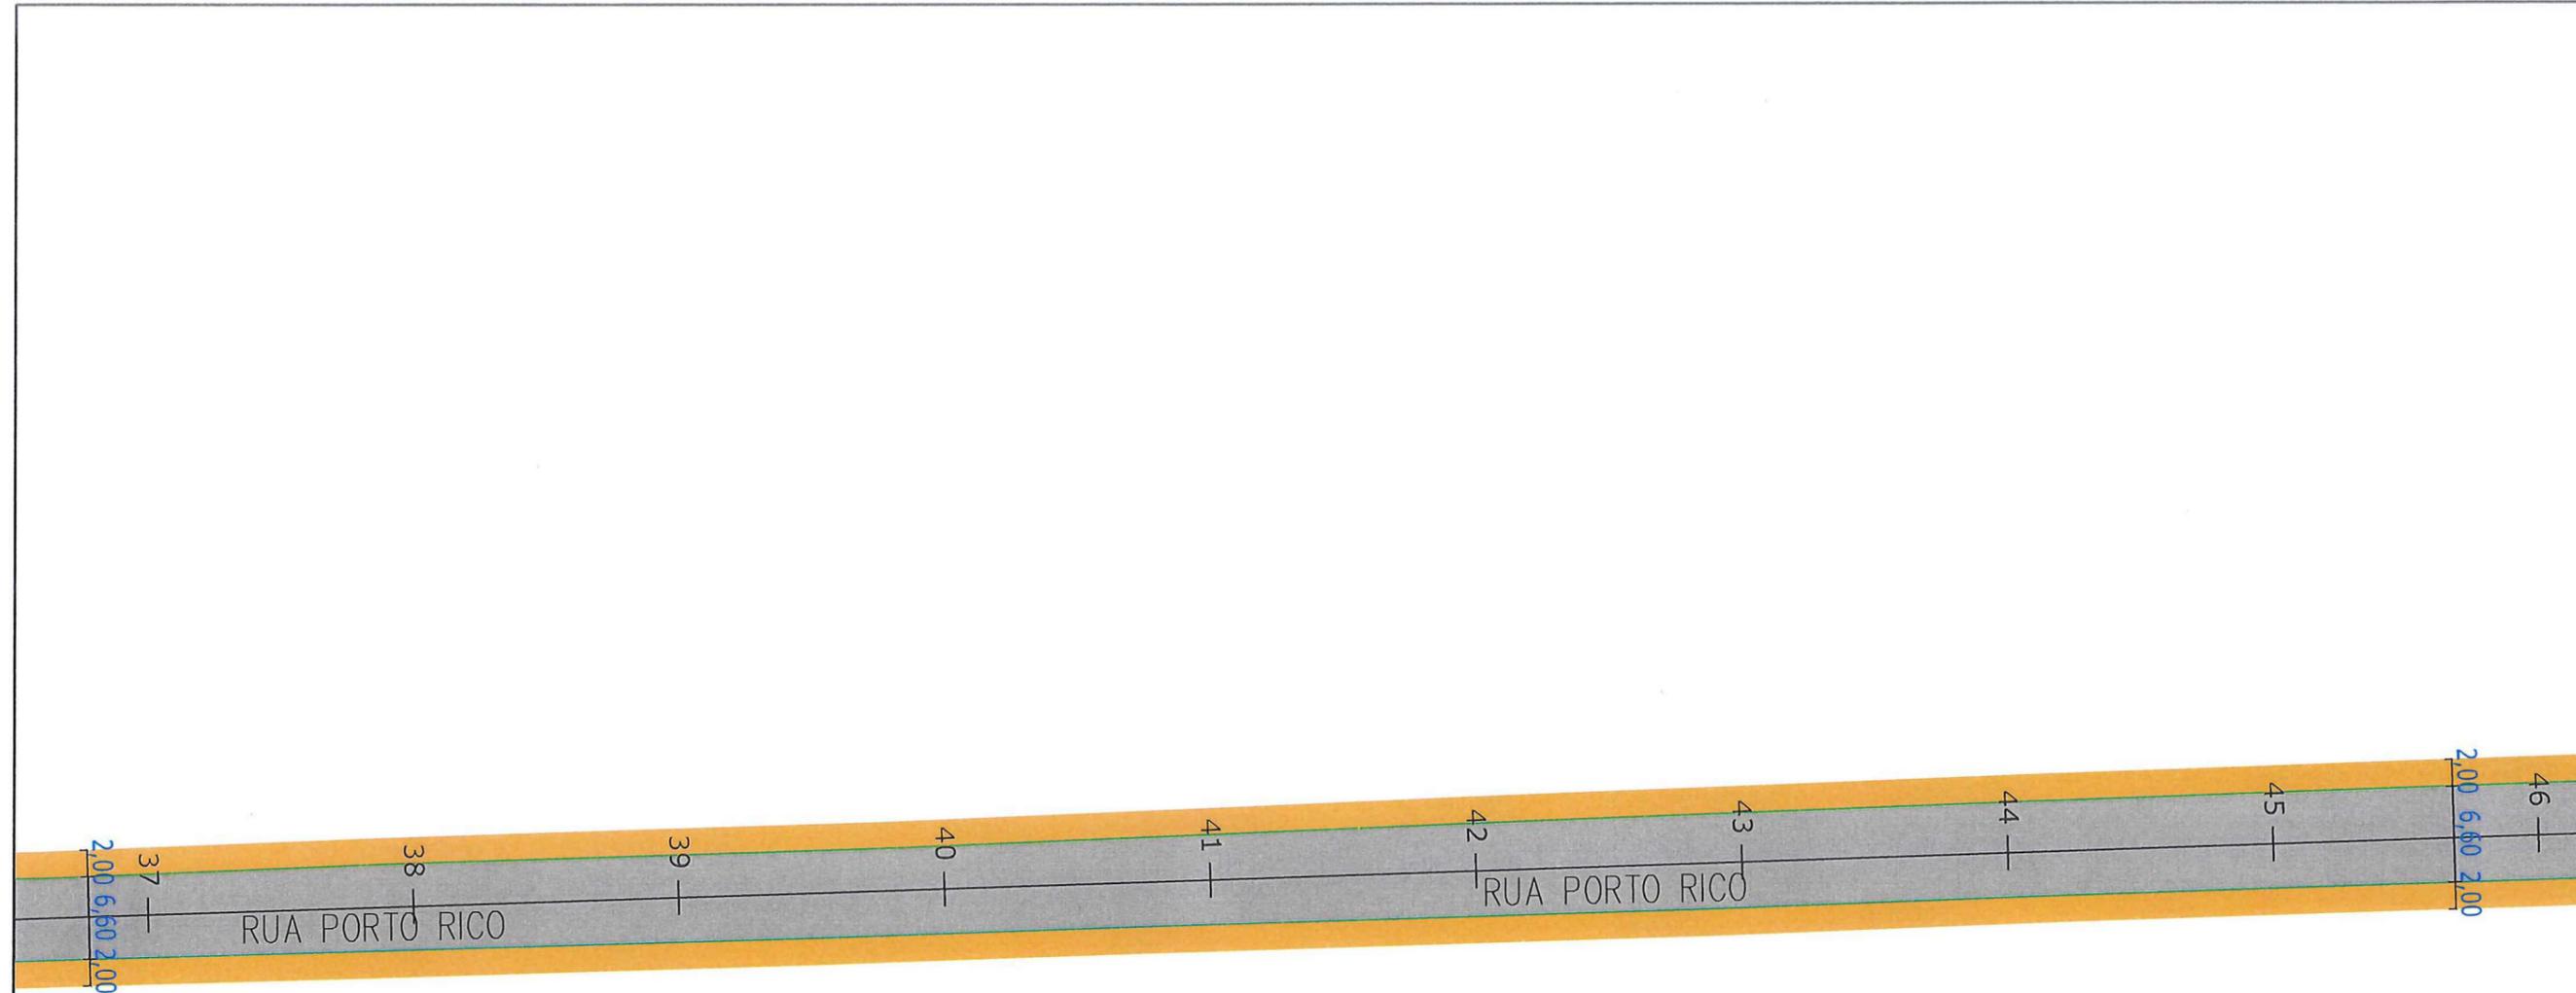

SECRETARIA DE INFRAESTRUTURA URBANA
UNIDADE DE PAVIMENTAÇÃO

LEGENDA:



NOTAS:

1 - ESTACAS A CADA 20,00m;
2 - ESTE DESENHO CONTEM INFORMAÇÕES ESPECÍFICAS À FINALIDADE A QUE SE PROPÕE E NÃO DEVE SER UTILIZADO PARA OUTROS FINS SEM CONSULTA AO RESPONSÁVEL TÉCNICO.

PROJETO
GEOMÉTRICO

Resp. Técnico:
Eng^o Civil/Juliano de Sant'Anna
CREA: 49.431-5

Proprietário:
PREFEITURA DE JOINVILLE

Nome da Obra / Endereço:
RUA PORTO RICO - BAIRRO FLORESTA
TRECHO: SANTA CATARINA / BR-101



Conteúdo:
PROJETO GEOMÉTRICO

Núm. Prancha:

05/06

Desenho: ÚNICO	Arq.CAD: PROJETO GEOMÉTRICO	Modificação:	Data: MAIO/2018	Escala: S/ESCALA
----------------	-----------------------------	--------------	-----------------	------------------

Eng^o Thalles Vieira
Secretaria de Infraestrutura Urbana
Diretor Executivo

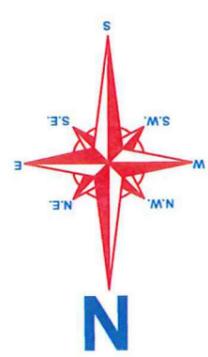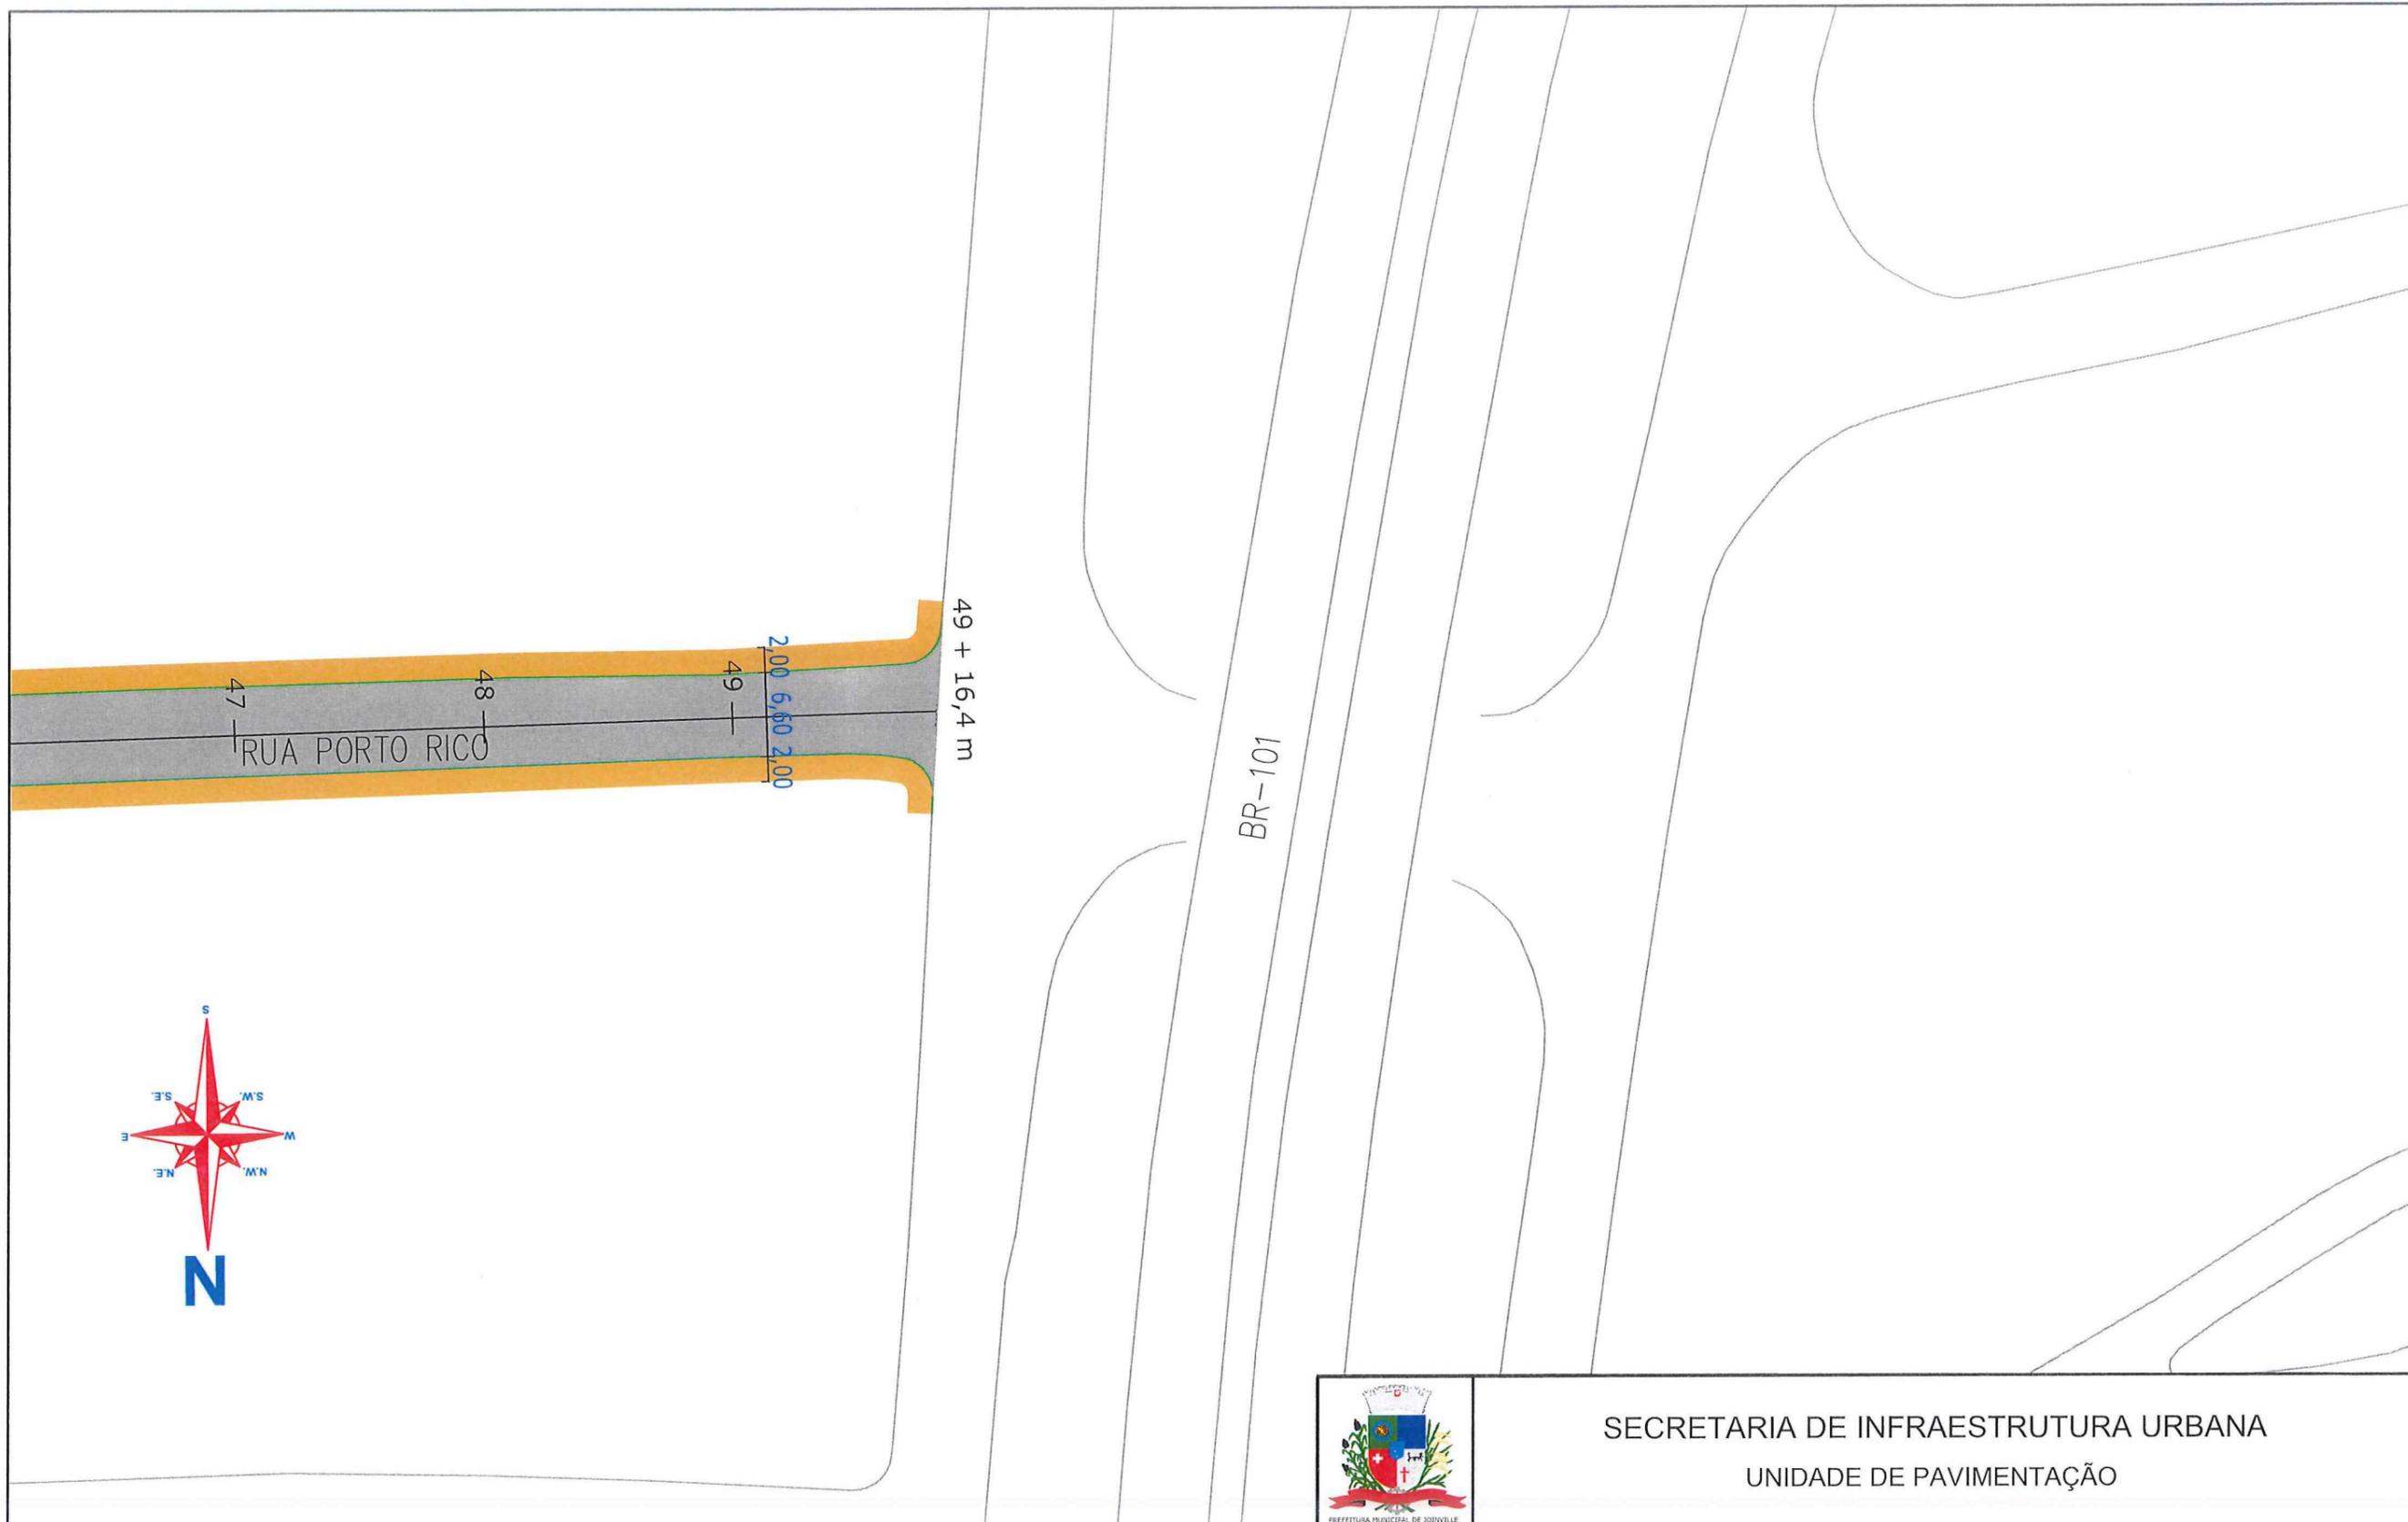

SECRETARIA DE INFRAESTRUTURA URBANA
UNIDADE DE PAVIMENTAÇÃO

LEGENDA:

	PASSEIO
	PISTA DE ROLAMENTO
	PASSEIO


NOTAS:

1 - ESTACAS A CADA 20,00m;
2 - ESTE DESENHO CONTÉM INFORMAÇÕES ESPECÍFICAS À FINALIDADE A QUE SE PROPÕE E NÃO DEVE SER UTILIZADO PARA OUTROS FINS SEM CONSULTA AO RESPONSÁVEL TÉCNICO;

PROJETO GEOMÉTRICO		Nome da Obra / Endereço: RUA PORTO RICO - BAIRRO FLORESTA		Núm. Prancha: 06 / 06
Resp. Técnico: Eng. Civil Juliano de Sant'Anna CREA: 19.431-5		TRECHO: SANTA CATARINA / BR-101		
Proprietário: Eng. Thales Vieira		Conteúdo: PROJETO GEOMÉTRICO		Escala: S/ESCALA
Desenho: ÚNICO		Arq.CAD: PROJETO GEOMÉTRICO	Modificação:	

Eng. Thales Vieira
Secretaria de Infraestrutura Urbana
Diretor Executivo
Matr. 40.806

REQUALIFICAÇÃO

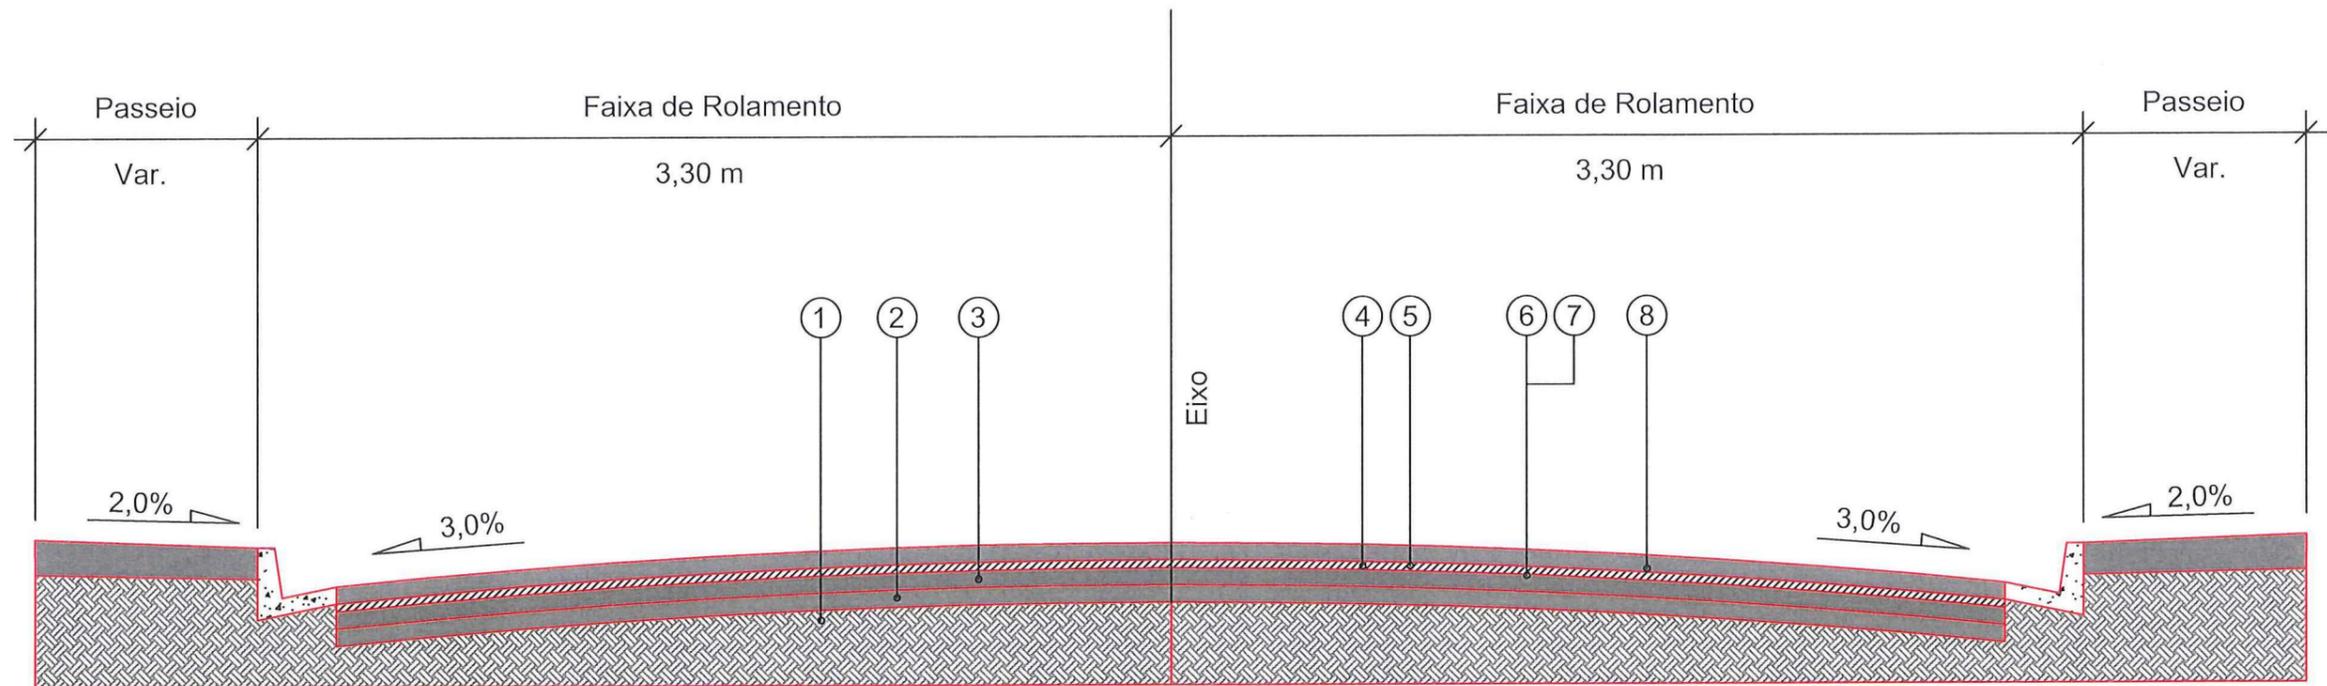

- 1 - Subleito Existente
- 2 - Sub-base Existente espessura média = 24,06 cm
- 3 - Base Existente espessura média = 15,60 cm
- 4 - Revestimento Existente espessura média = 5,00 cm
- 5 - Fresagem e Recomposição do Revestimento Existente = 5,00 cm
- 6 - Imprimação com CM-30
- 7 - Pintura de Ligação - RR - 1C
- 8 - CAUQ - Concreto Asfáltico Usinado a Quente faixa "C" = 4,00 cm


- Trechos: - Est. 0 à Est. 1;
 - Est. 7 à Est. 11;
 - Est. 14 à Est. 18;
 - Est. 23 à Est. 26;
 - Est. 33 à Est. 49.

Extensão = 560,00 m
 Área = 3.946,00 m²

 PREFEITURA MUNICIPAL DE JOAZEIRO		SECRETARIA DE INFRAESTRUTURA URBANA UNIDADE DE PAVIMENTAÇÃO				
PROJETO PAVIMENTAÇÃO		Nome da Obra / Endereço: RUA PORTO RICO - BAIRRO FLORESTA			Núm. Prancha: 01/08	
Resp. Técnico: Eng.º Civil: João de Sant'Anna CREA: 49.431-5		TRECHO: SANTA CATARINA / BR-101 Conteúdo: PROJETO PAVIMENTAÇÃO				
Proprietário: Eng.º Thalles Vieira Prefeitura Municipal de Joazeiro		Desenho: ÚNICO	Arq. CAD: PROJETO PAVIMENTAÇÃO	Modificação:	Data: MAIO/2018	Escala: S/ESCALA

Eng.º Thalles Vieira
 Secretaria de Infraestrutura Urbana
 Diretor Executivo

RECAPEAMENTO

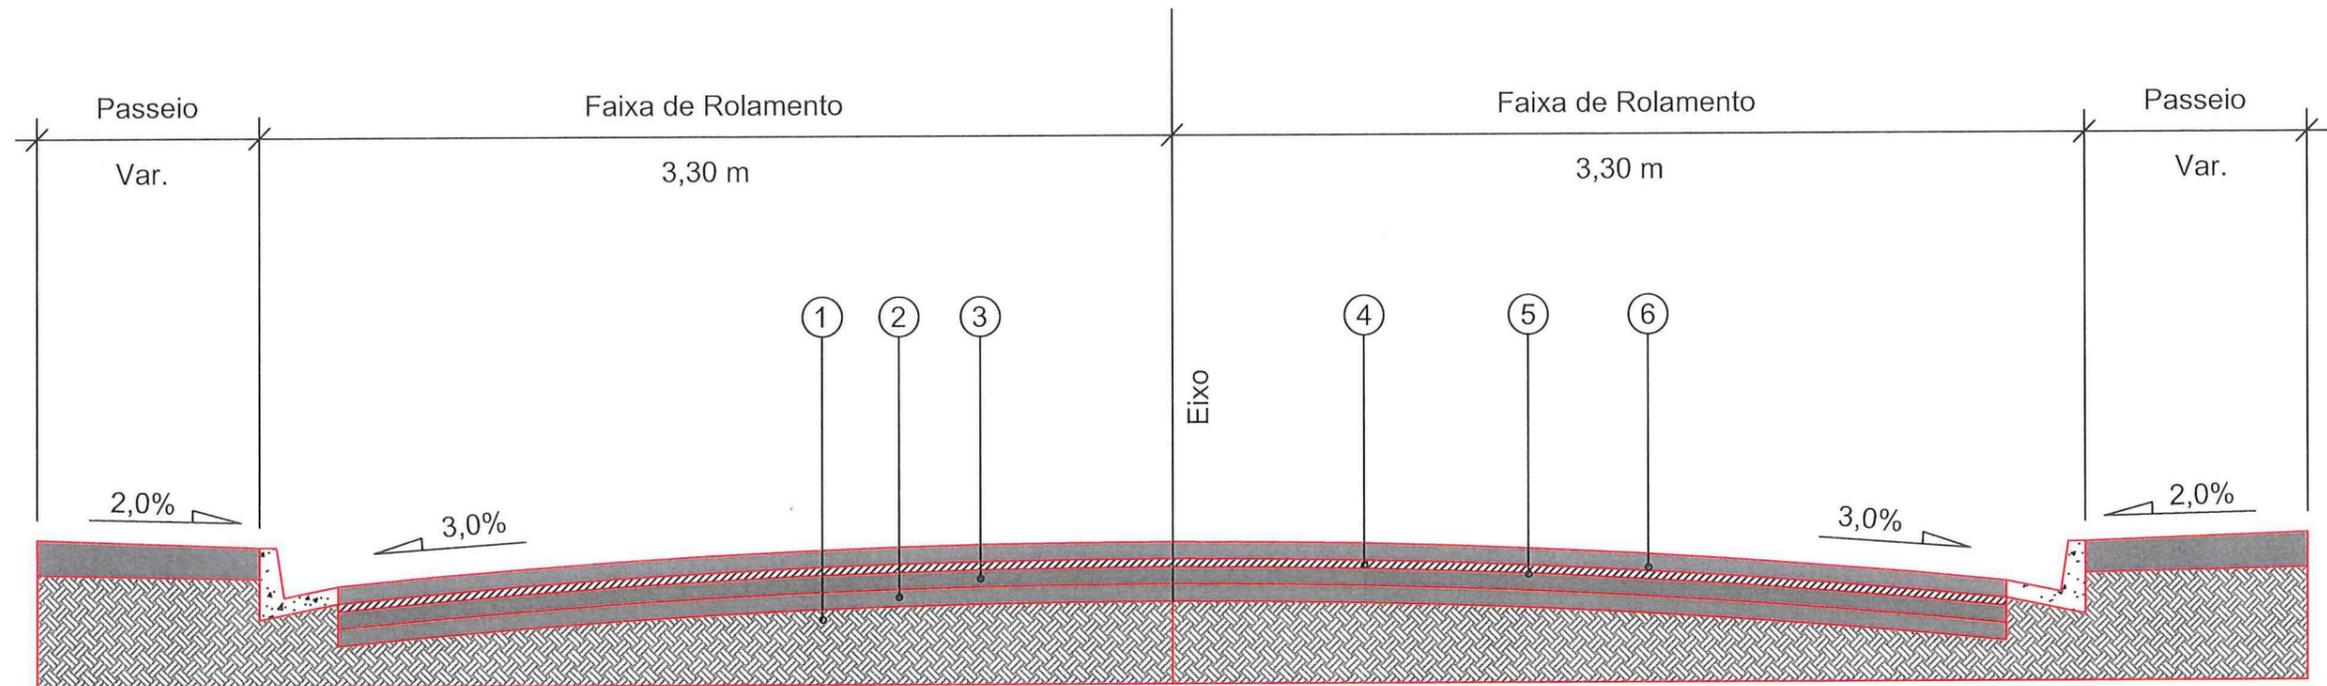


- 1 - Subleito Existente
- 2 - Sub-base Existente espessura média = 24,06 cm
- 3 - Base Existente espessura média = 15,60 cm
- 4 - Revestimento Existente espessura média = 5,00 cm
- 5 - Pintura de Ligação - RR - 1C
- 6 - CAUQ - Concreto Asfáltico Usinado a Quente faixa "C" = 4,00 cm

- Trechos: - Est. 1 à Est. 7;
 - Est. 11 à Est. 14;
 - Est. 18 à Est. 23;
 - Est. 26 à Est. 33;
 - Est. 49 à Est. 49 + 16,40 m.

Extensão = 436,40 m
 Área = 2.900,24 m²

 SECRETARIA DE INFRAESTRUTURA URBANA UNIDADE DE PAVIMENTAÇÃO			
PROJETO PAVIMENTAÇÃO Resp. Técnico: Eng.º Civil Juliano de Sant'Anna CREA: 49.431-5 Proprietário:		Nome da Obra / Endereço: RUA PORTO RICO - BAIRRO FLORESTA TRECHO: SANTA CATARINA / BR-101 Conteúdo: PROJETO PAVIMENTAÇÃO	
Eng.º Thalles Vieira Prefeitura Municipal de Joazeiro Secretaria de Infraestrutura Urbana Diretor Executivo Matr. 49.806		Desenho: ÚNICO Arq.CAD: PROJETO PAVIMENTAÇÃO	Modificação: Data: MAIO/2018 Escala: S/ESCALA
			Núm. Prancha: 02/08

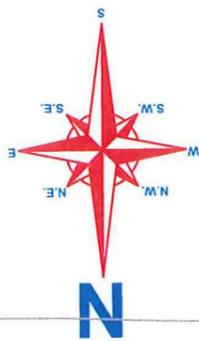

RUA SANTA CATARINA

0

2,00 6,60 2,00

1

2

3

4

5

2,00 6,60 2,00

6

RUA PORTO RICO



SECRETARIA DE INFRAESTRUTURA URBANA
UNIDADE DE PAVIMENTAÇÃO


LEGENDA:

-  PASSEIO
-  ÁREA A SER FRESADA, RECOMPOSTA E RECAPEADA
-  PASSEIO
-  PASSEIO
-  PISTA EXISTENTE A SER RECAPEADA
-  PASSEIO

NOTAS:

- 1 - ESTACAS A CADA 20,00m;
- 2 - ESTE DESENHO CONTÉM INFORMAÇÕES ESPECÍFICAS À FINALIDADE A QUE SE PROPÕE E NÃO DEVE SER UTILIZADO PARA OUTROS FINS SEM CONSULTA AO RESPONSÁVEL TÉCNICO;

PROJETO
PAVIMENTAÇÃO

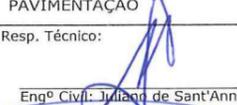Resp. Técnico:

Engº Civil: Juliano de Sant'Anna
CREA: 49.431-5
Proprietário:


Nome da Obra / Endereço:
RUA PORTO RICO - BAIRRO FLORESTA
TRECHO: SANTA CATARINA / BR-101



Conteúdo:
PROJETO PAVIMENTAÇÃO

Núm. Prancha:


03/08


Engº Daniel Vieira
Secretaria de Infraestrutura Urbana
Diretor Executivo
Metr. 40.806

Desenho:	ÚNICO	Arq.CAD:	PROJETO PAVIMENTAÇÃO	Modificação:	Data:	MAIO/2018	Escala:	S/ESCALA
----------	-------	----------	----------------------	--------------	-------	-----------	---------	----------

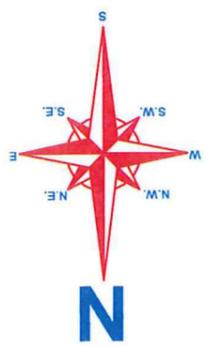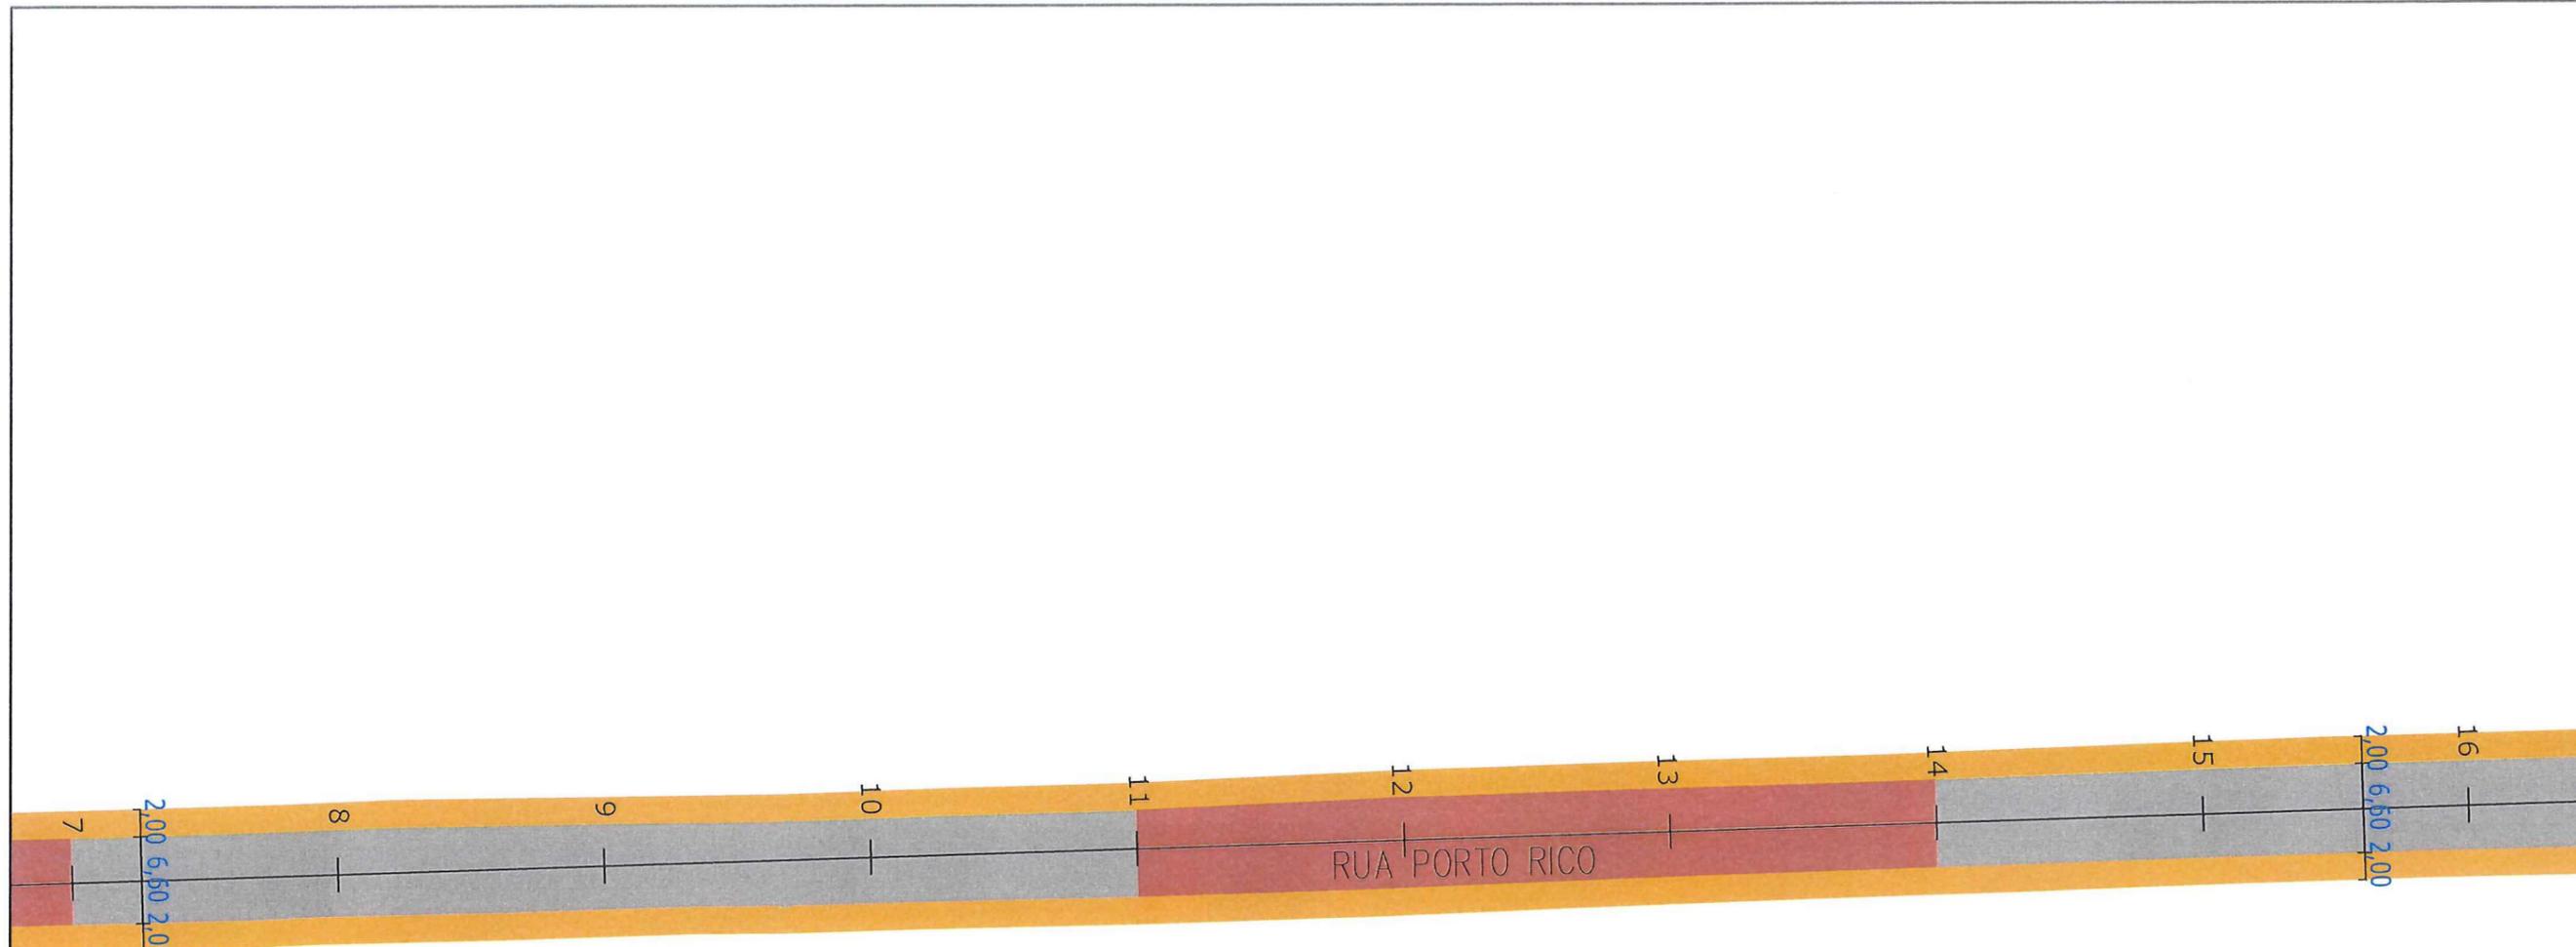



 SECRETARIA DE INFRAESTRUTURA URBANA UNIDADE DE PAVIMENTAÇÃO	
Nome da Obra / Endereço: RUA PORTO RICO - BAIRRO FLORESTA	
TRECHO: SANTA CATARINA / BR-101	
Conteúdo: PROJETO PAVIMENTAÇÃO	
NÚM. PRANCHA: 04 / 08	
PROJETO PAVIMENTAÇÃO Resp. Técnico: Engº CIVIL: Jiliane de Sant'Anna CREA: 49.431-5	Desenho: ÚNICO Arq.CAD: PROJETO PAVIMENTAÇÃO Modificação: Data: MAIO/2018 Escala: S/ESCALA

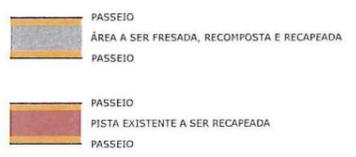LEGENDA:  <ul style="list-style-type: none"> PASSEIO ÁREA A SER FRESADA, RECOMPOSTA E RECAPEADA PASSEIO PASSEIO PISTA EXISTENTE A SER RECAPEADA PASSEIO
--

NOTAS:

1 - ESTACAS A CADA 20,00m;
 2 - ESTE DESENHO CONTÉM INFORMAÇÕES ESPECÍFICAS À FINALIDADE A QUE SE PROPÕE E NÃO DEVE SER UTILIZADO PARA OUTROS FINS SEM CONSULTA AO RESPONSÁVEL TÉCNICO;

Eng.ª Jiliane de Sant'Anna
 Secretária de Infraestrutura Urbana
 Diretor Executivo

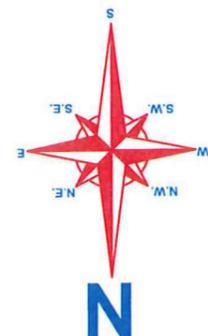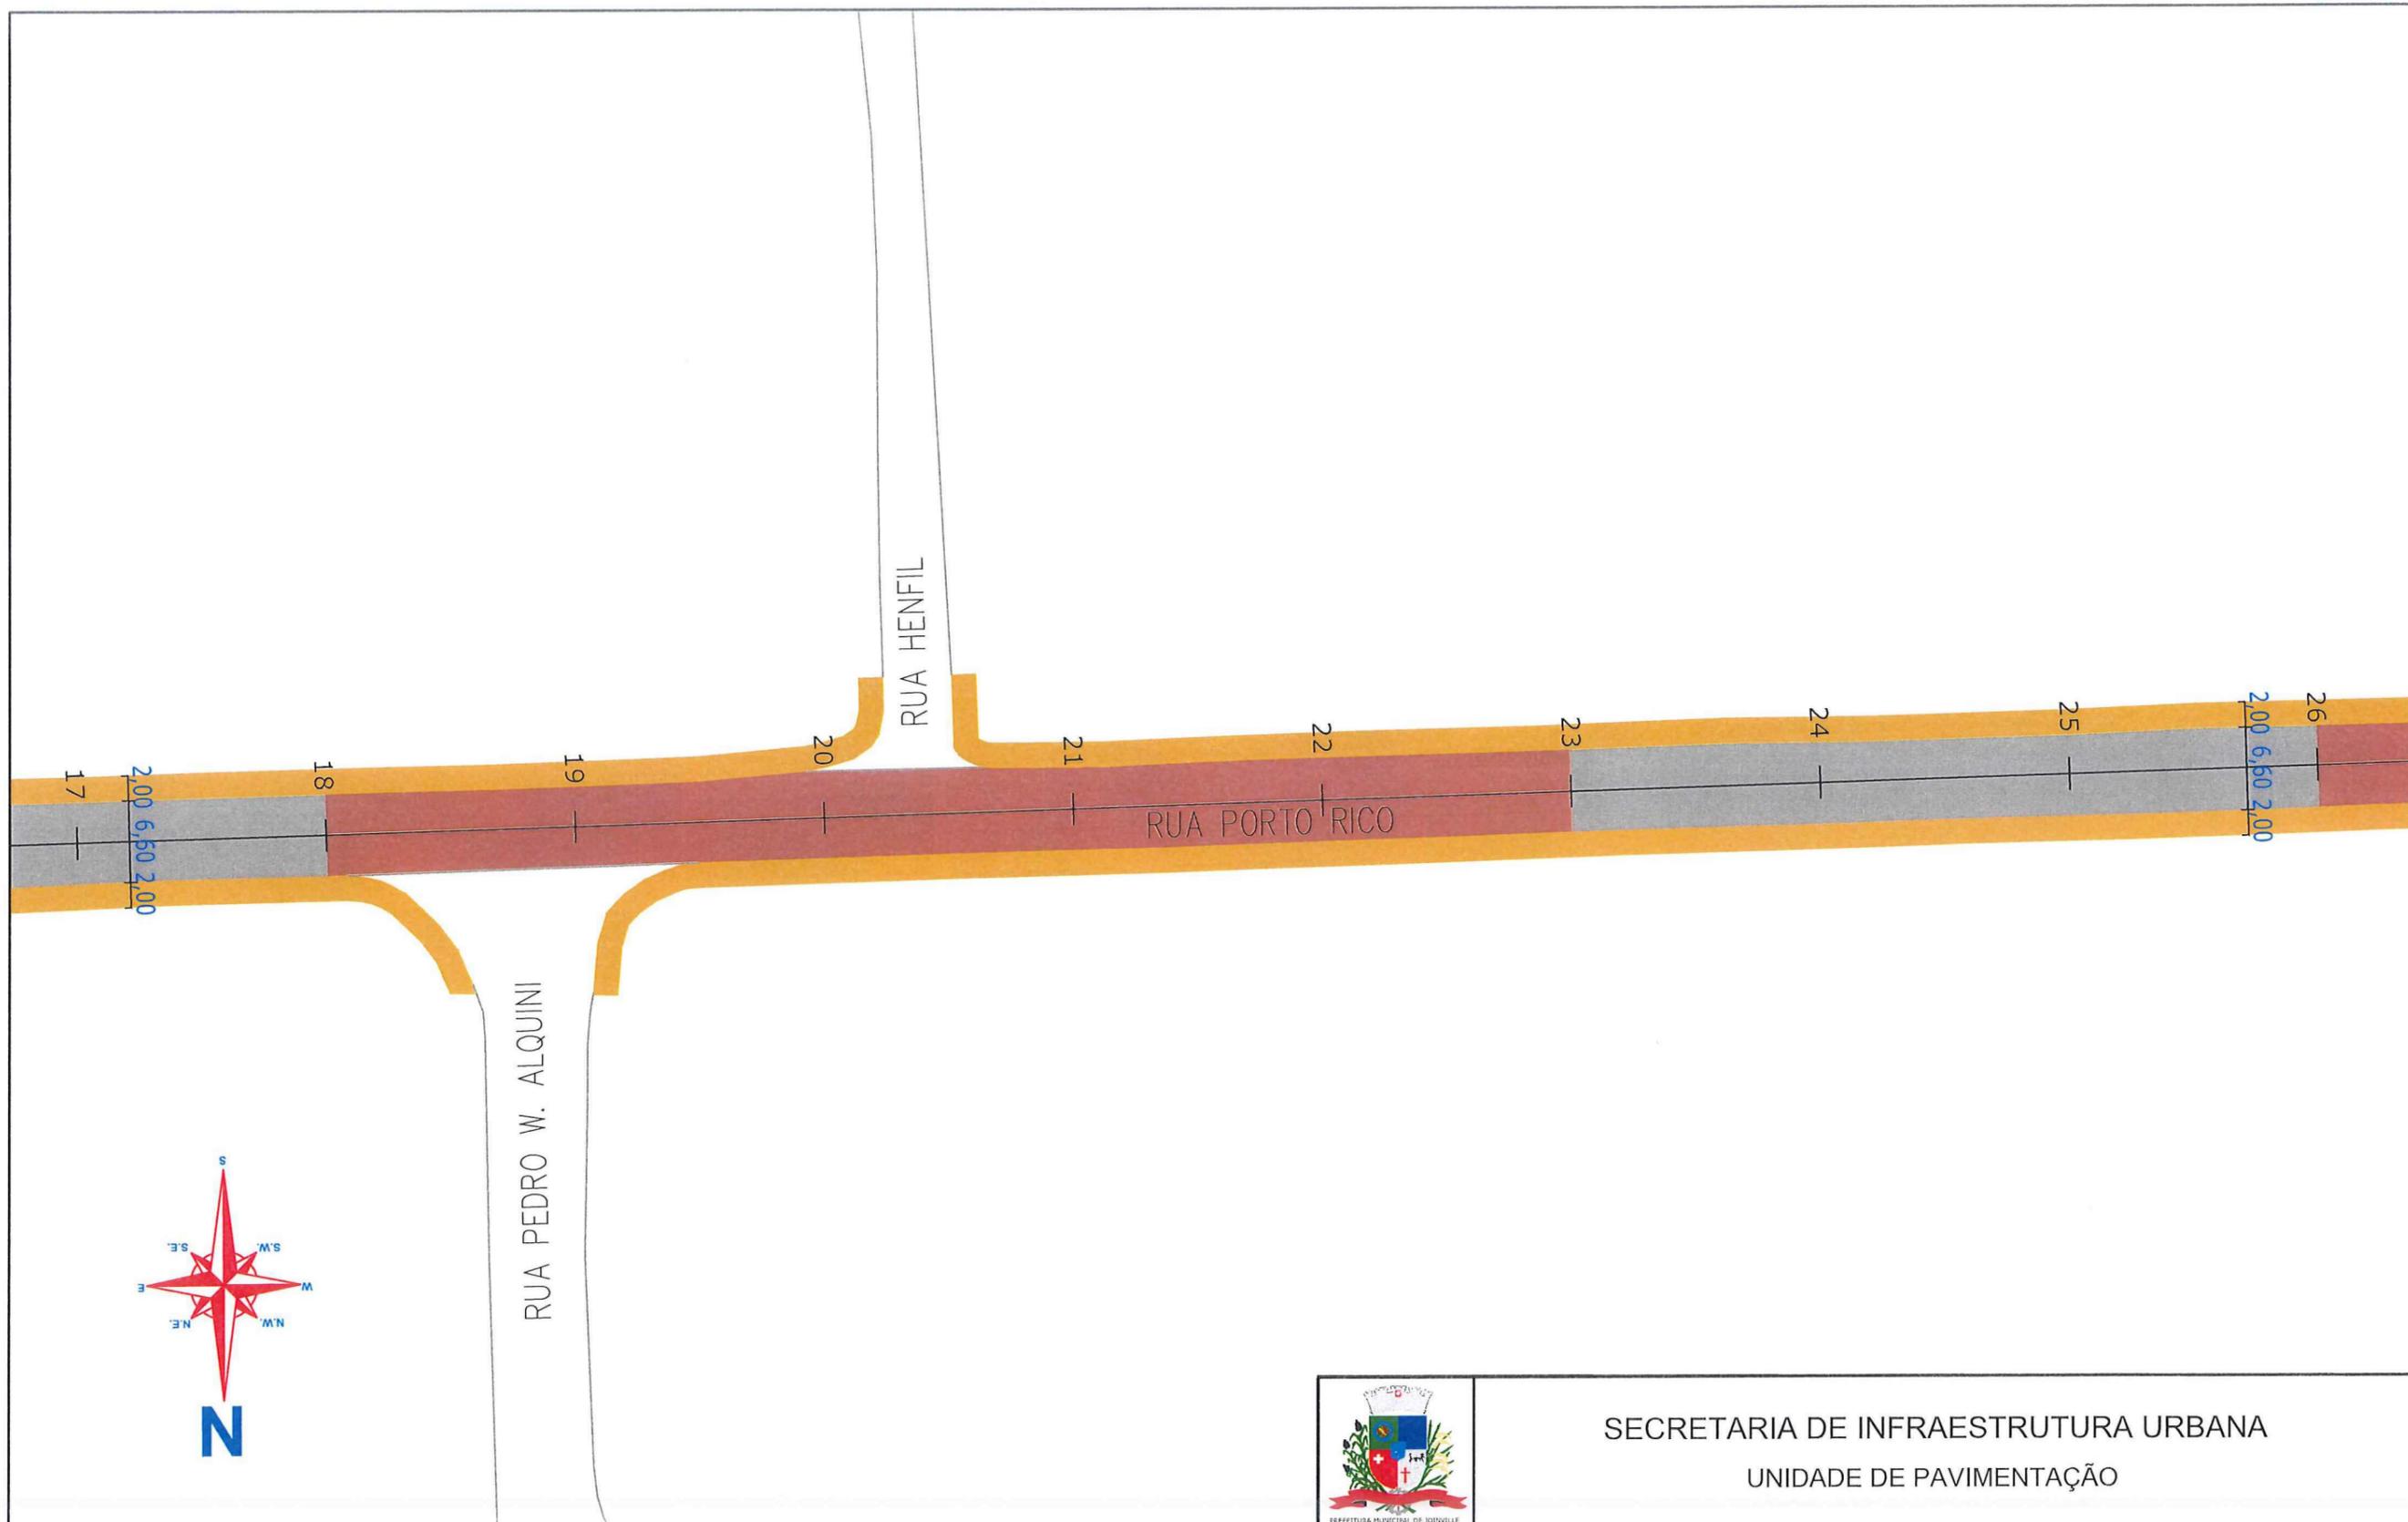



LEGENDA:

	PASSEIO
	ÁREA A SER FRESADA, RECOMPOSTA E RECAPEADA
	PASSEIO
	PASSEIO
	PISTA EXISTENTE A SER RECAPEADA
	PASSEIO

NOTAS:

1 - ESTACAS A CADA 20,00m;
 2 - ESTE DESENHO CONTÉM INFORMAÇÕES ESPECÍFICAS À FINALIDADE A QUE SE PROPÕE E NÃO DEVE SER UTILIZADO PARA OUTROS FINS SEM CONSULTA AO RESPONSÁVEL TÉCNICO;

 PREFEITURA MUNICIPAL DE JOAZEIRO	SECRETARIA DE INFRAESTRUTURA URBANA UNIDADE DE PAVIMENTAÇÃO				
	Nome da Obra / Endereço: RUA PORTO RICO - BAIRRO FLORESTA				
PROJETO PAVIMENTAÇÃO	TRECHO: SANTA CATARINA / BR-101			Núm. Prancha: 05 / 08	
Resp. Técnico: Eng.º Civil - Juliano de Sant'Anna CREA: 49.431-5	Conteúdo: PROJETO PAVIMENTAÇÃO				
Proprietário: Eng.º Thales Vieira Prefeitura de Joazeiro - PE Secretaria de Infraestrutura Urbana Diretor Executivo Matr. 49.806	Desenho: ÚNICO	Arq.CAD: PROJETO PAVIMENTAÇÃO	Modificação:	Data: MAIO/2018	Escala: S/ESCALA

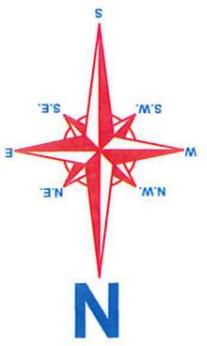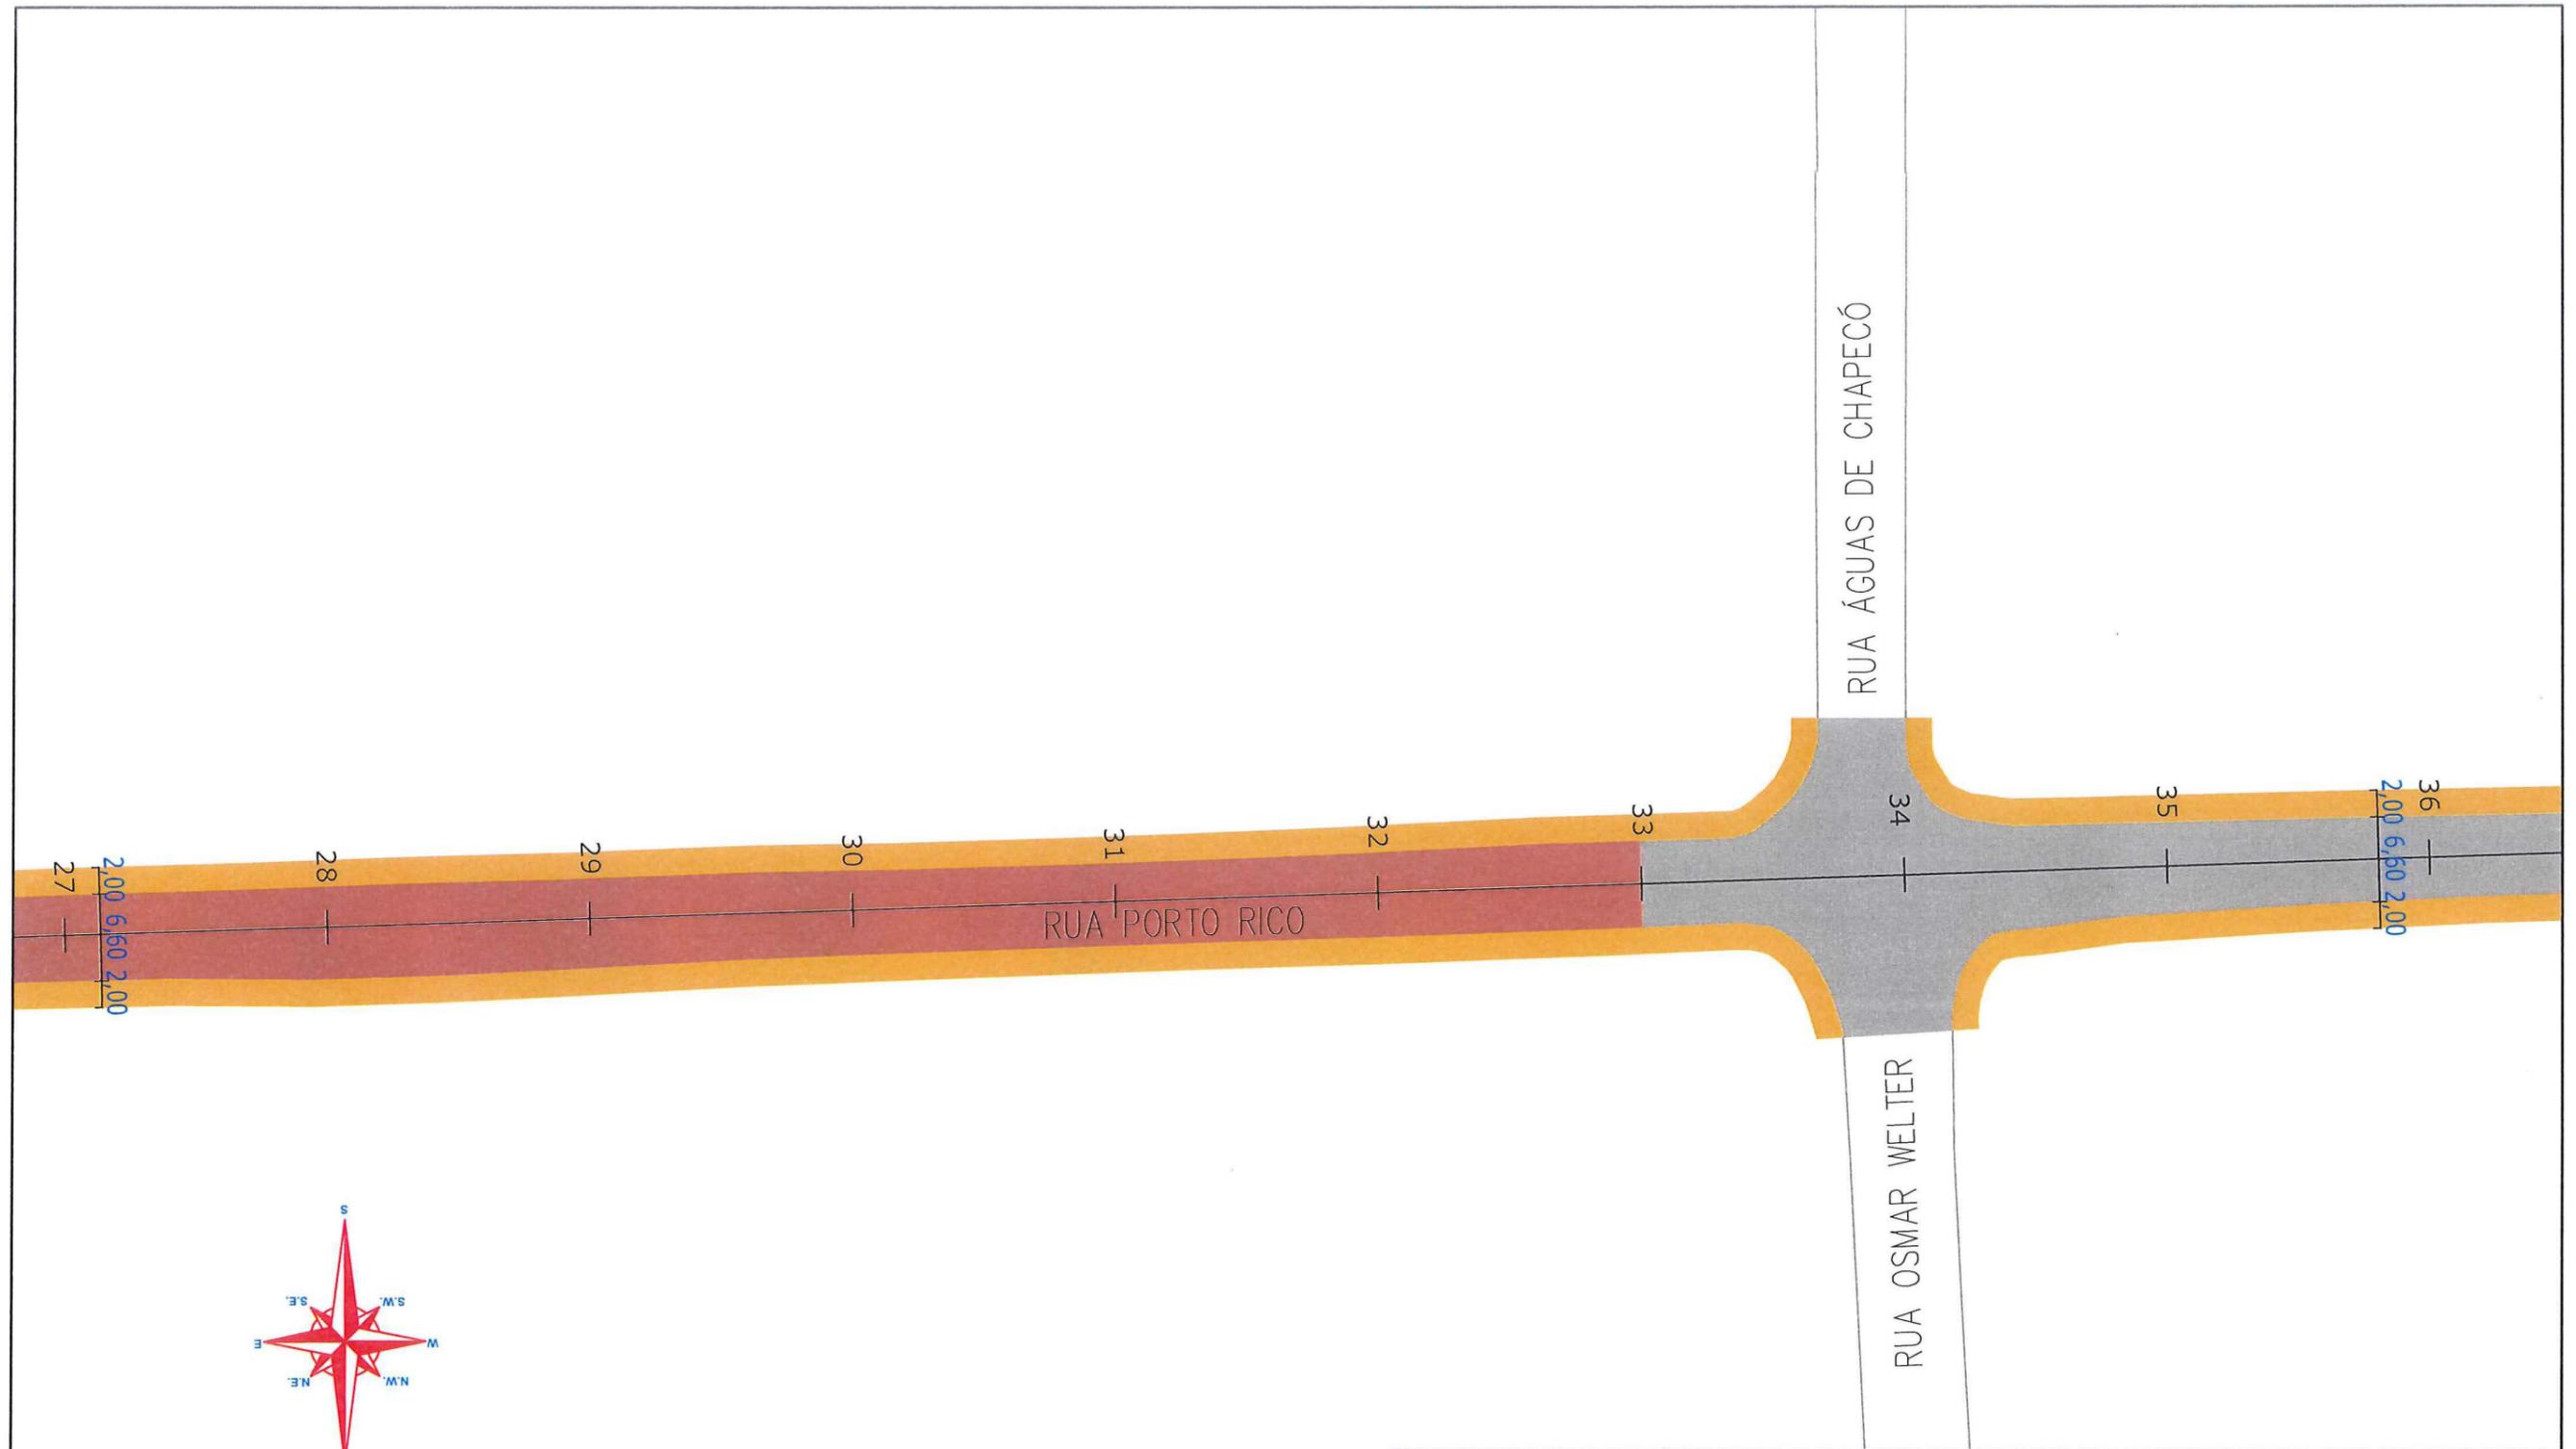

SECRETARIA DE INFRAESTRUTURA URBANA
UNIDADE DE PAVIMENTAÇÃO

LEGENDA:

- PASSEIO
- ÁREA A SER FRESADA, RECOMPOSTA E RECAPEADA
- PASSEIO
- PISTA EXISTENTE A SER RECAPEADA
- PASSEIO

NOTAS:

- 1 - ESTACAS A CADA 20,00m;
- 2 - ESTE DESENHO CONTÉM INFORMAÇÕES ESPECÍFICAS À FINALIDADE A QUE SE PROPÕE E NÃO DEVE SER UTILIZADO PARA OUTROS FINS SEM CONSULTA AO RESPONSÁVEL TÉCNICO;

PROJETO
PAVIMENTAÇÃO



Resp. Técnico:

Engº Civil: Juliano de Sant'Anna
CREA: 49.431-5

Proprietário:

Nome da Obra / Endereço: RUA PORTO RICO - BAIRRO FLORESTA		Núm. Prancha: 06/08	
TRECHO: SANTA CATARINA / BR-101		Conteúdo: PROJETO PAVIMENTAÇÃO	
Desenho: ÚNICO	Arq.CAD: PROJETO PAVIMENTAÇÃO	Modificação:	Data: MAIO/2018
Escala: S/ESCALA			

Engº Thales Vieira
Secretaria de Infraestrutura Urbana
Diretor Executivo
Matr. 49.806

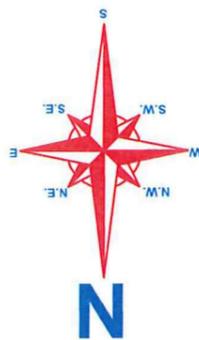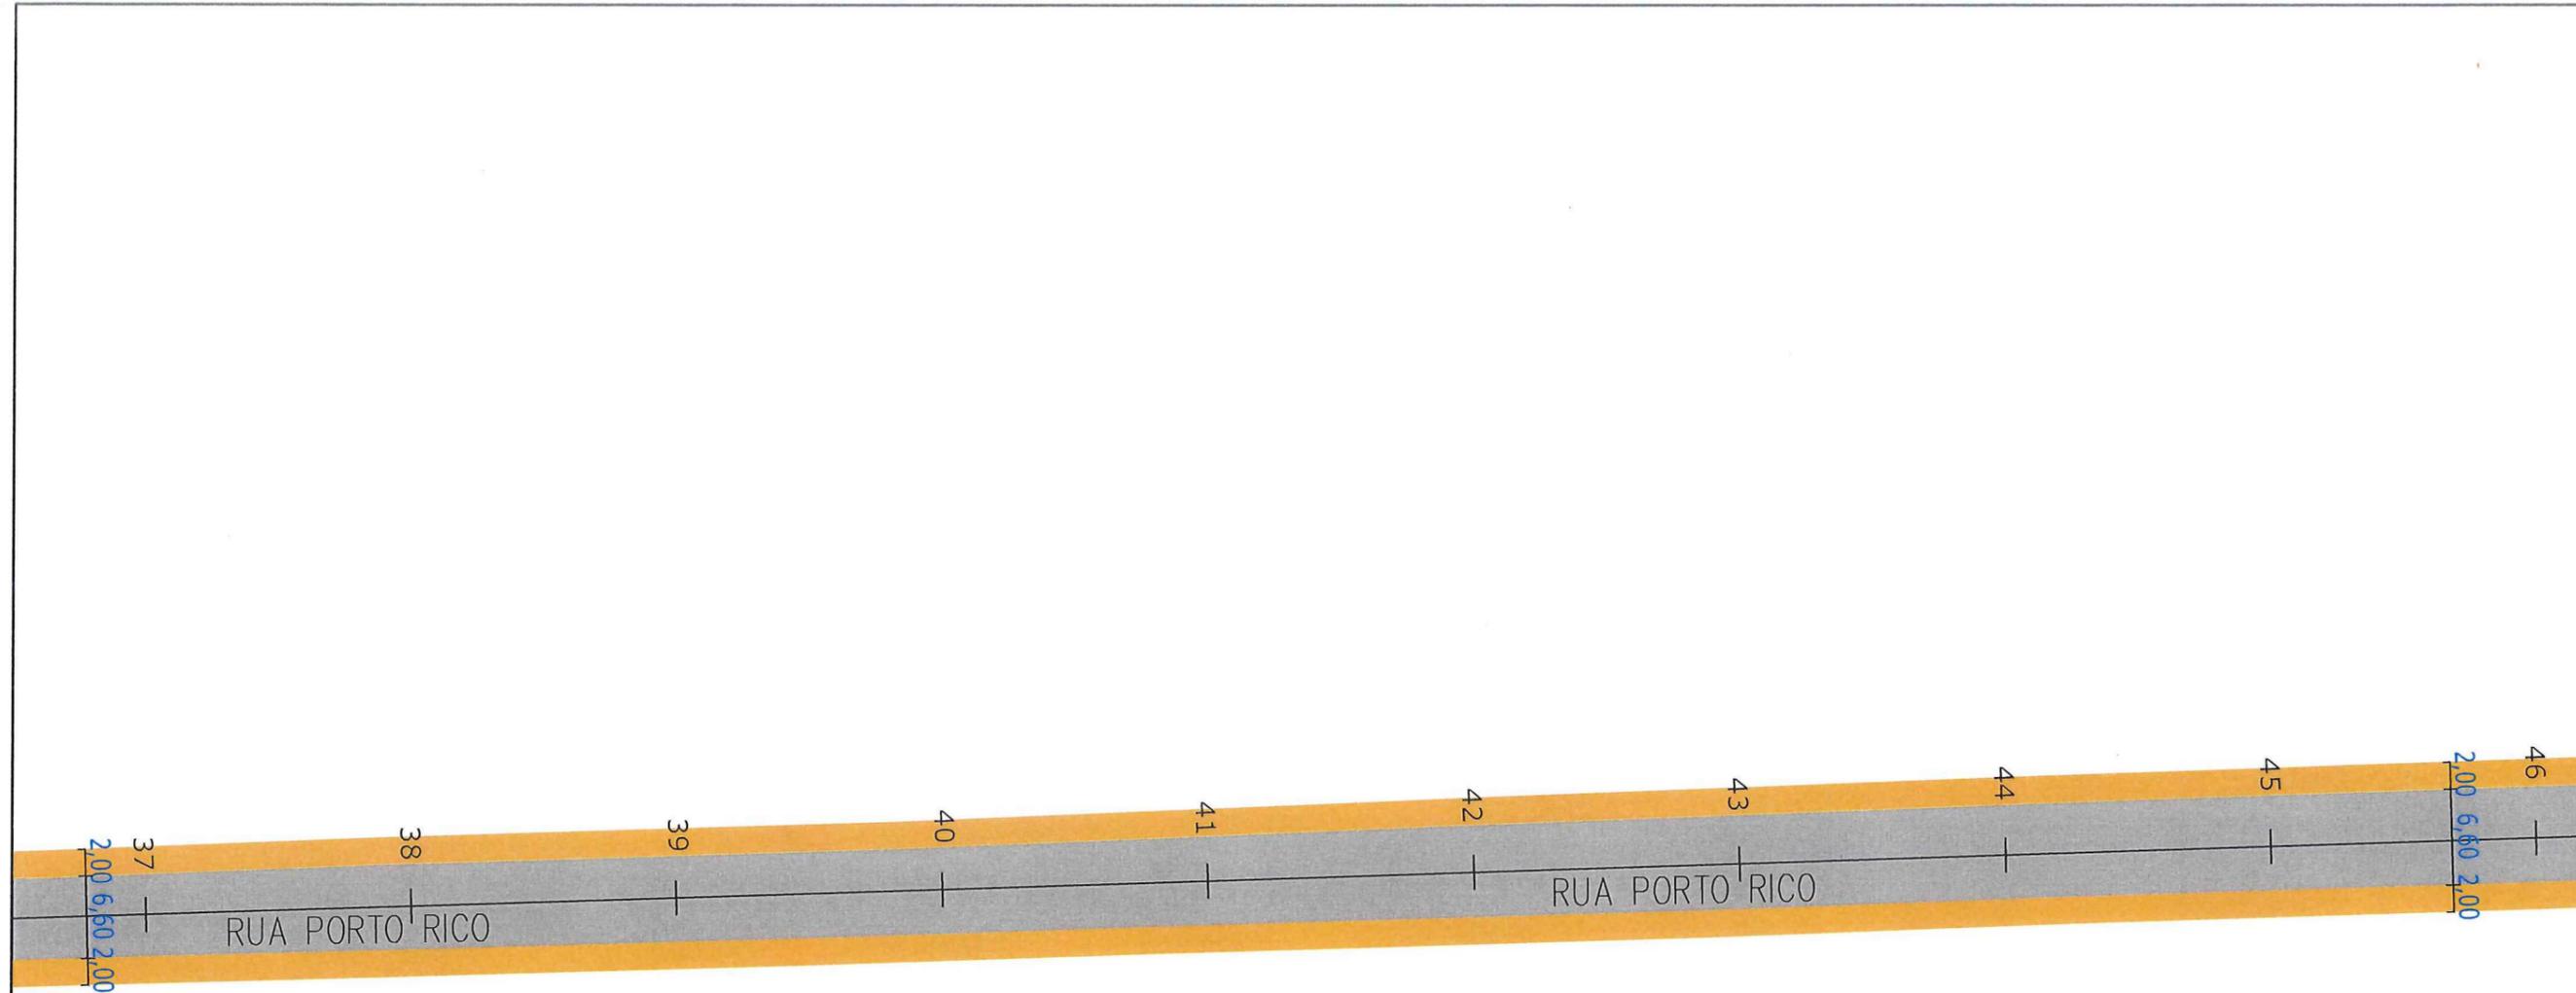

SECRETARIA DE INFRAESTRUTURA URBANA
UNIDADE DE PAVIMENTAÇÃO

LEGENDA:

- PASSEIO
- ÁREA A SER FRESADA, RECOMPOSTA E RECAPEADA
- PASSEIO
- PASSEIO
- PISTA EXISTENTE A SER RECAPEADA
- PASSEIO

NOTAS:

- 1 - ESTACAS A CADA 20,00m;
- 2 - ESTE DESENHO CONTÉM INFORMAÇÕES ESPECÍFICAS À FINALIDADE A QUE SE PROPÕE E NÃO DEVE SER UTILIZADO PARA OUTROS FINS SEM CONSULTA AO RESPONSÁVEL TÉCNICO;

PROJETO
PAVIMENTAÇÃO

Resp. Técnico:
Engº Civil: Juliano de Sant'Anna
CREA: 49.431-5

Proprietário:

Engº Thalles Vieira
Secretaria de Infraestrutura Urbana
Diretor Executivo
Matr. 49.806

Nome da Obra / Endereço:
RUA PORTO RICO - BAIRRO FLORESTA



TRECHO: SANTA CATARINA / BR-101

Conteúdo:
PROJETO PAVIMENTAÇÃO

Núm. Prancha:

07 / 08

Desenho: ÚNICO	Arq.CAD: PROJETO PAVIMENTAÇÃO	Modificação:	Data: MAIO/2018	Escala: S/ESCALA
----------------	-------------------------------	--------------	-----------------	------------------

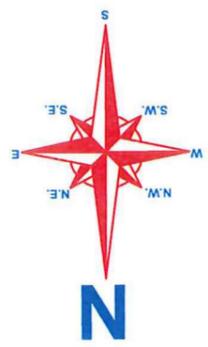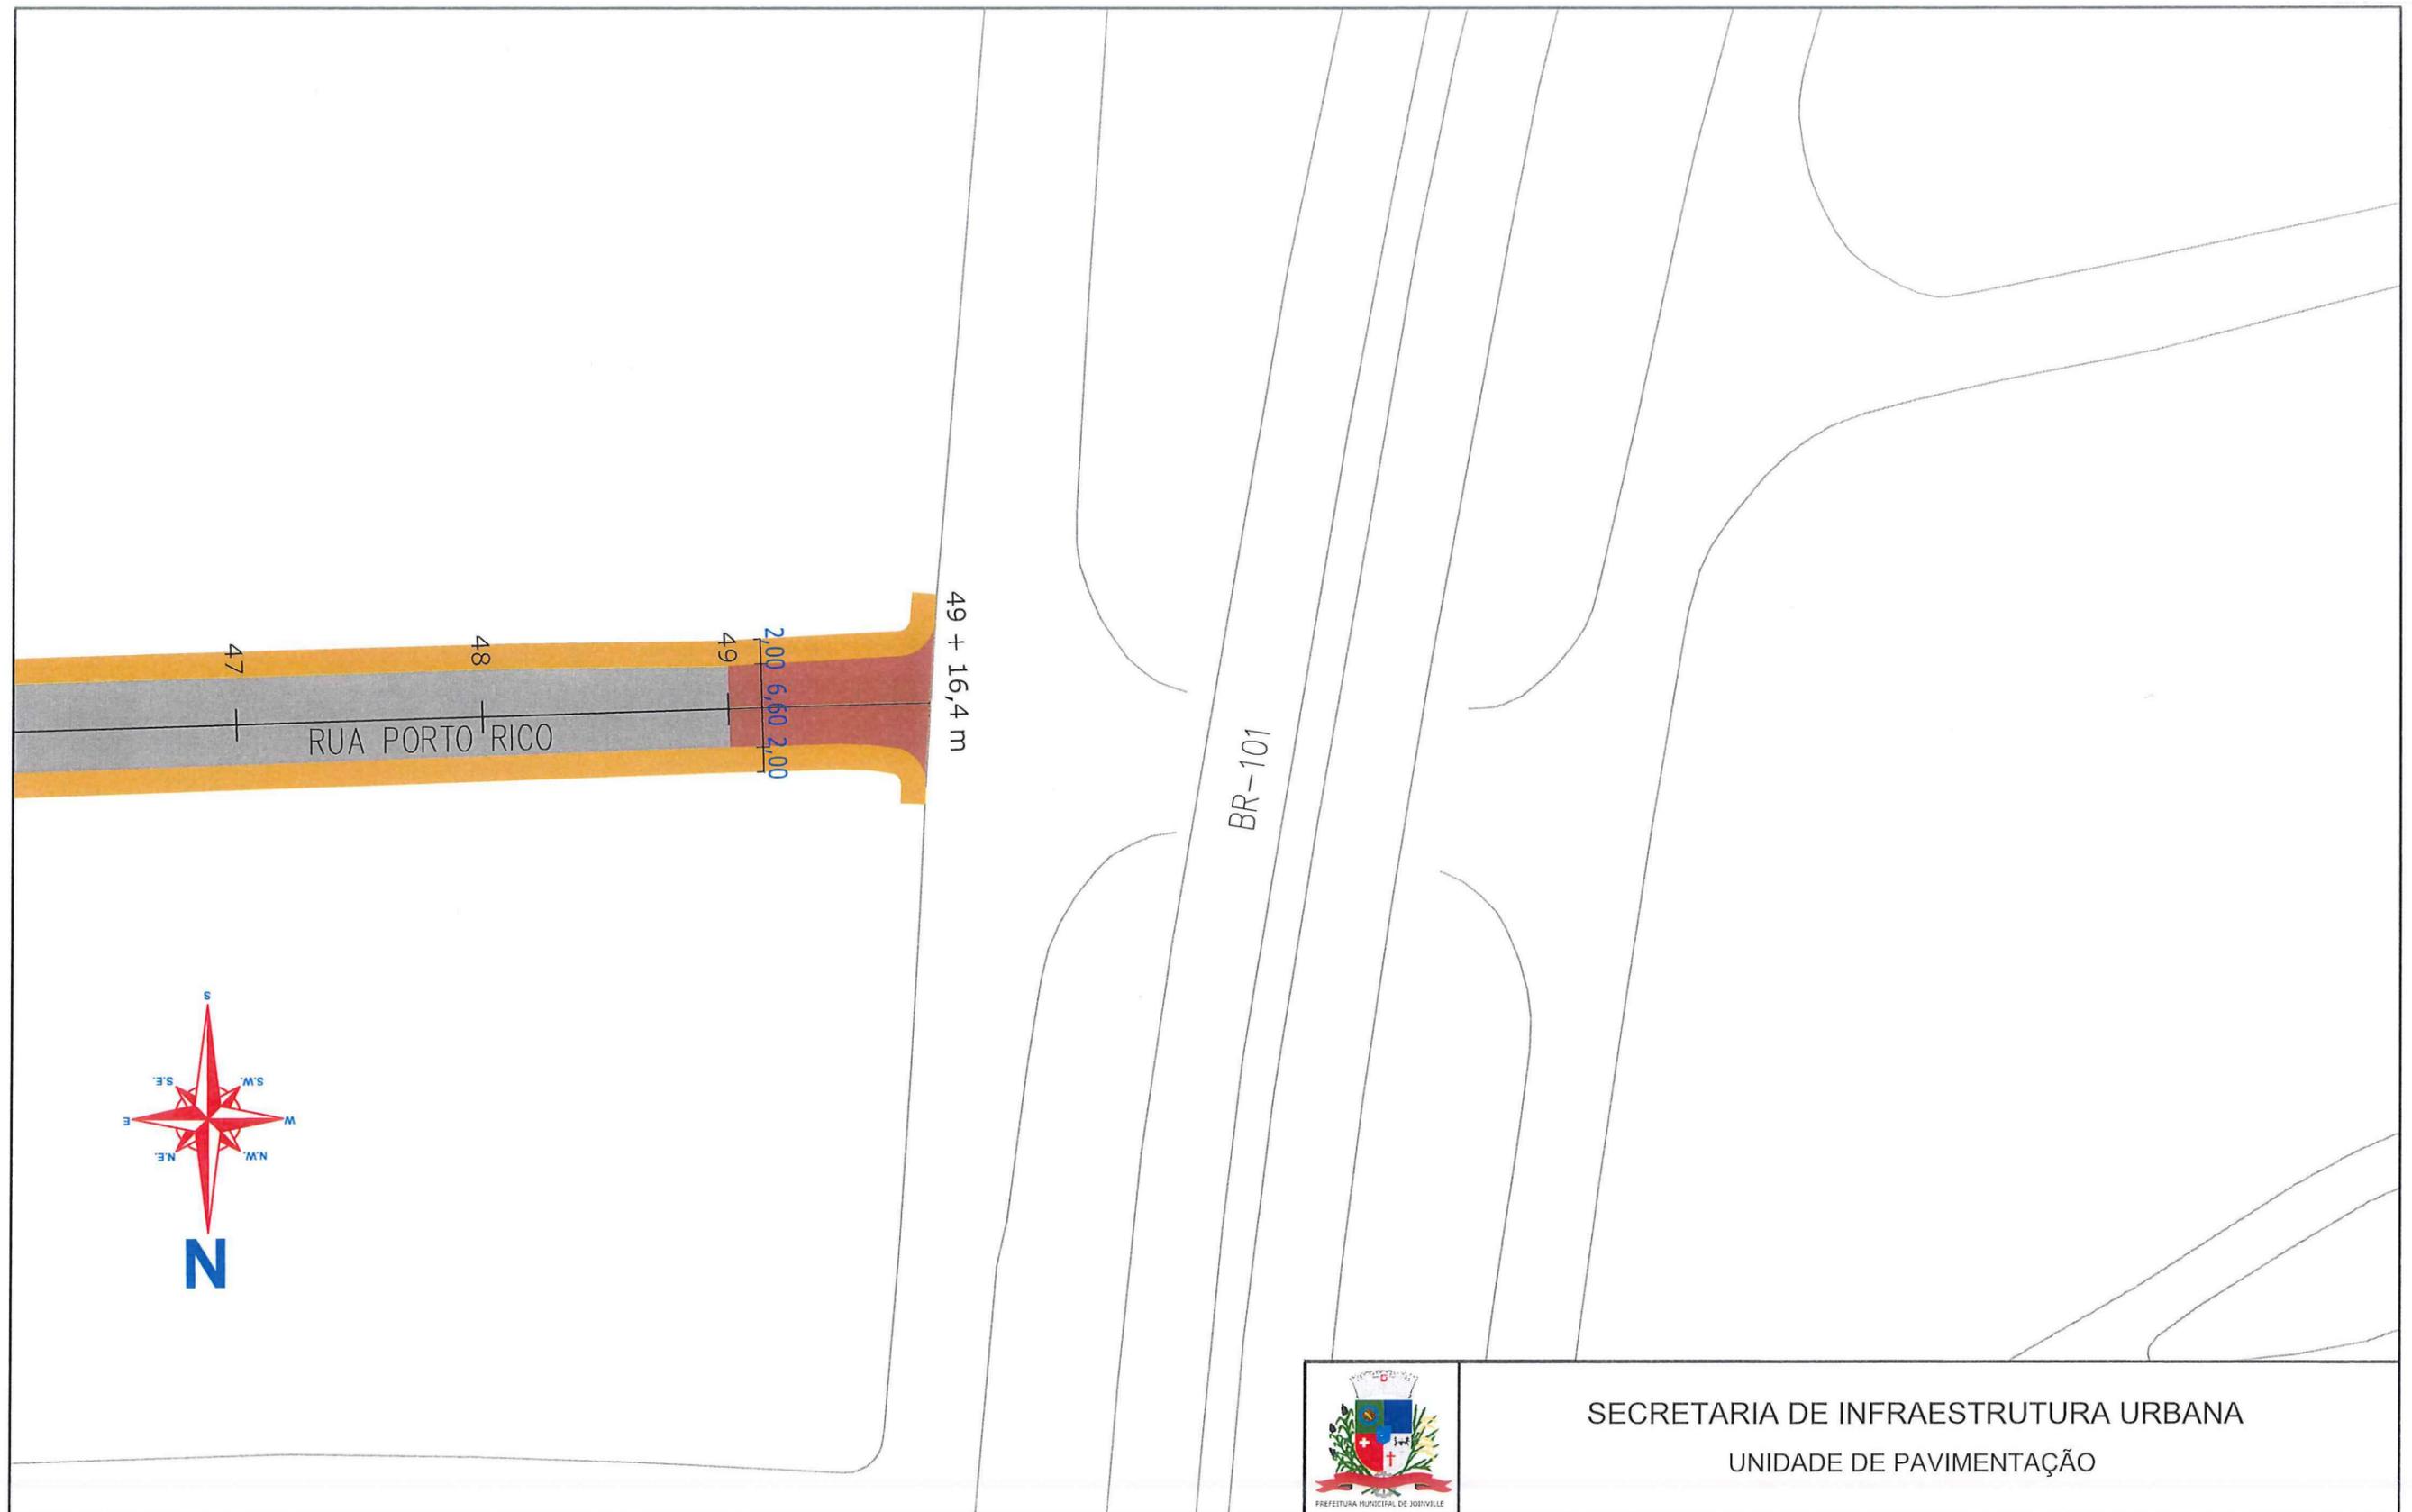

SECRETARIA DE INFRAESTRUTURA URBANA
UNIDADE DE PAVIMENTAÇÃO

LEGENDA:

	PASSEIO
	ÁREA A SER FRESADA, RECOMPOSTA E RECAPEADA
	PASSEIO
	PASSEIO
	PISTA EXISTENTE A SER RECAPEADA
	PASSEIO

NOTAS:
1 - ESTACAS A CADA 20,00m;
2 - ESTE DESENHO CONTÉM INFORMAÇÕES ESPECÍFICAS À FINALIDADE A QUE SE PROPÕE E NÃO DEVE SER UTILIZADO PARA OUTROS FINS SEM CONSULTA AO RESPONSÁVEL TÉCNICO;

PROJETO PAVIMENTAÇÃO
Resp. Técnico:
Engº Civil: Juliano de Sant'Anna
CREA: 49.431-5
Proprietário:
Engº Thales Vieira

Nome da Obra / Endereço: RUA PORTO RICO - BAIRRO FLORESTA		Núm. Prancha: 08/08	
TRECHO: SANTA CATARINA / BR-101		Conteúdo: PROJETO PAVIMENTAÇÃO	
Desenho: ÚNICO	Arq.CAD: PROJETO PAVIMENTAÇÃO	Modificação:	Data: MAIO/2018
			Escala: S/ESCALA

PREFEITURA DE JOINVILLE
Engº Thales Vieira
Secretaria de Infraestrutura Urbana
Diretor Executivo
Matr. 49.806