


SECRETARIA DE INFRAESTRUTURA URBANA
UNIDADE DE PAVIMENTAÇÃO

LEGENDA:

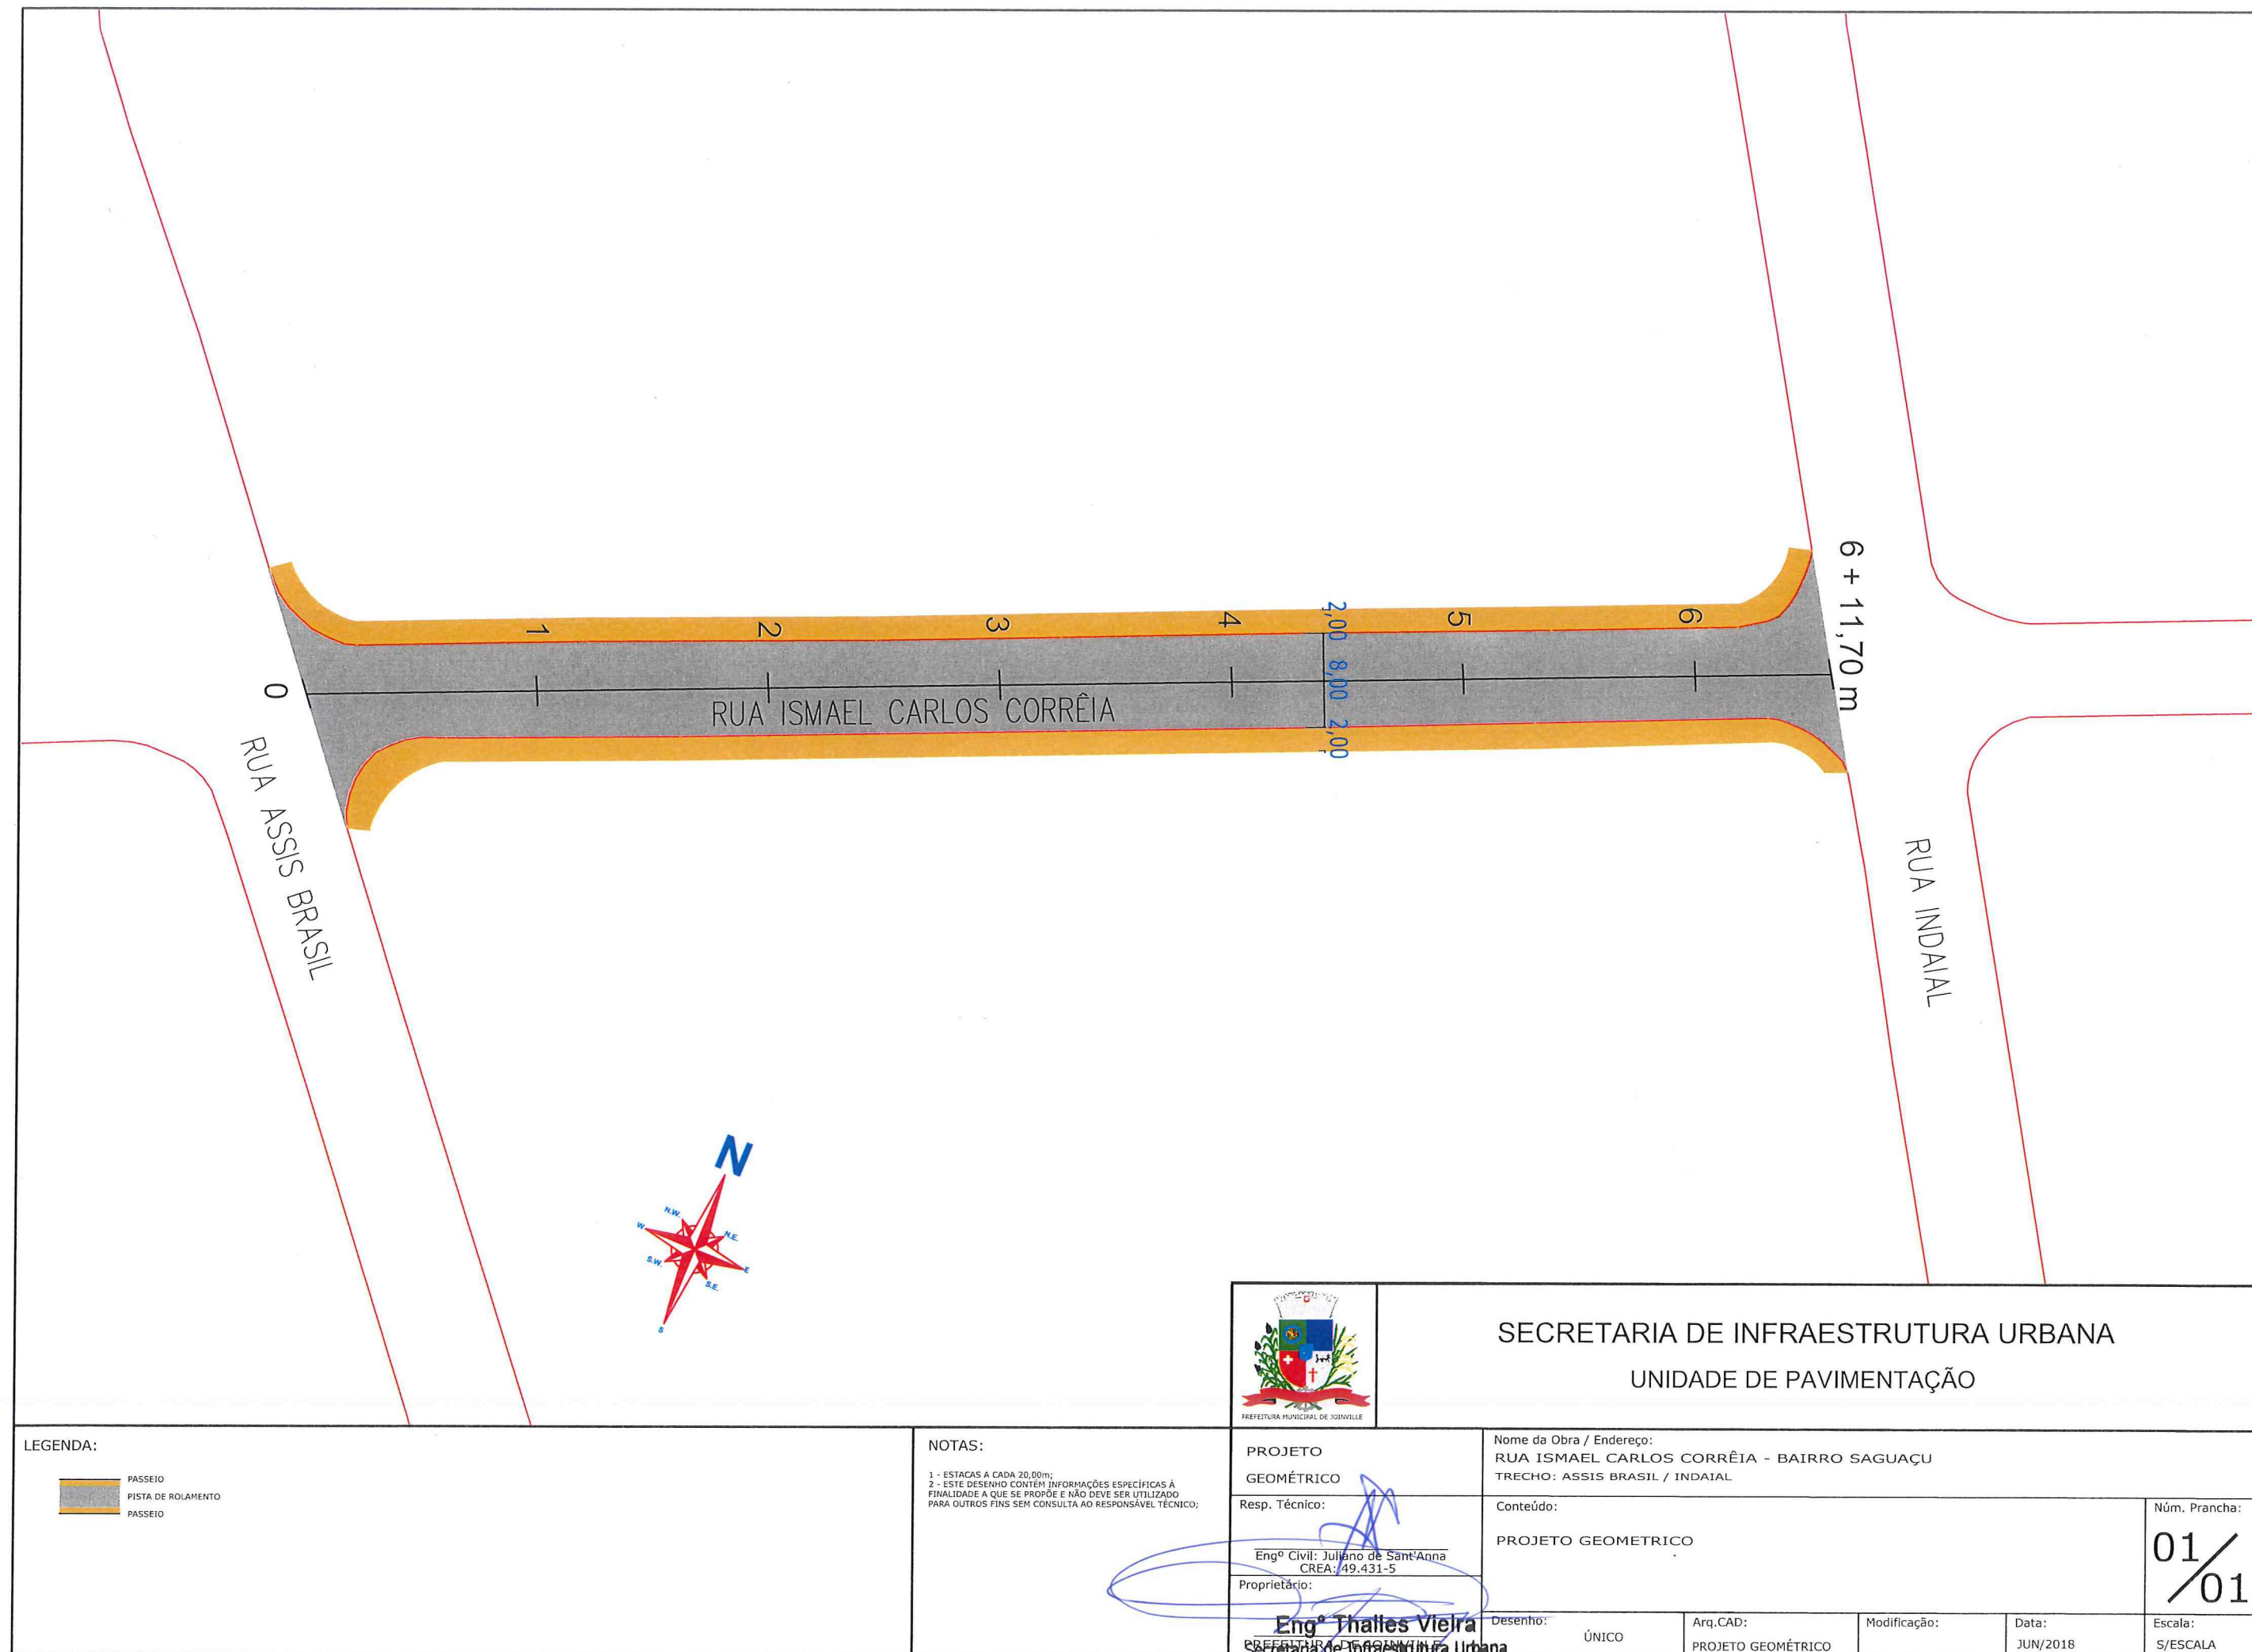

NOTAS:

1 - ESTACAS A CADA 20,00m;
2 - ESTE DESENHO CONTEM INFORMAÇÕES ESPECÍFICAS À
FINALIDADE A QUE SE PROPÕE E NÃO DEVE SER UTILIZADO
PARA OUTROS FINS SEM CONSULTA AO RESPONSÁVEL TÉCNICO;

PROJETO
GEOMÉTRICO

Resp. Técnico:

Engº Civil: Juliano de Sant'Anna
CREA: 49.431-5

Proprietário:

Engº Thalles Vieira
Secretaria de Infraestrutura Urbana
Diretor Executivo
Matr. 49.806

Nome da Obra / Endereço:
RUA ISMAEL CARLOS CORRÊA - BAIRRO SAGUAÇU
TRECHO: ASSIS BRASIL / INDAIAL

Conteúdo:
PROJETO GEOMÉTRICO

Desenho: ÚNICO

Arq. CAD:
PROJETO GEOMÉTRICO

Modificação:


Data:
JUN/2018

Núm. Prancha:

01/01



Escala:
S/ESCALA

REQUALIFICAÇÃO

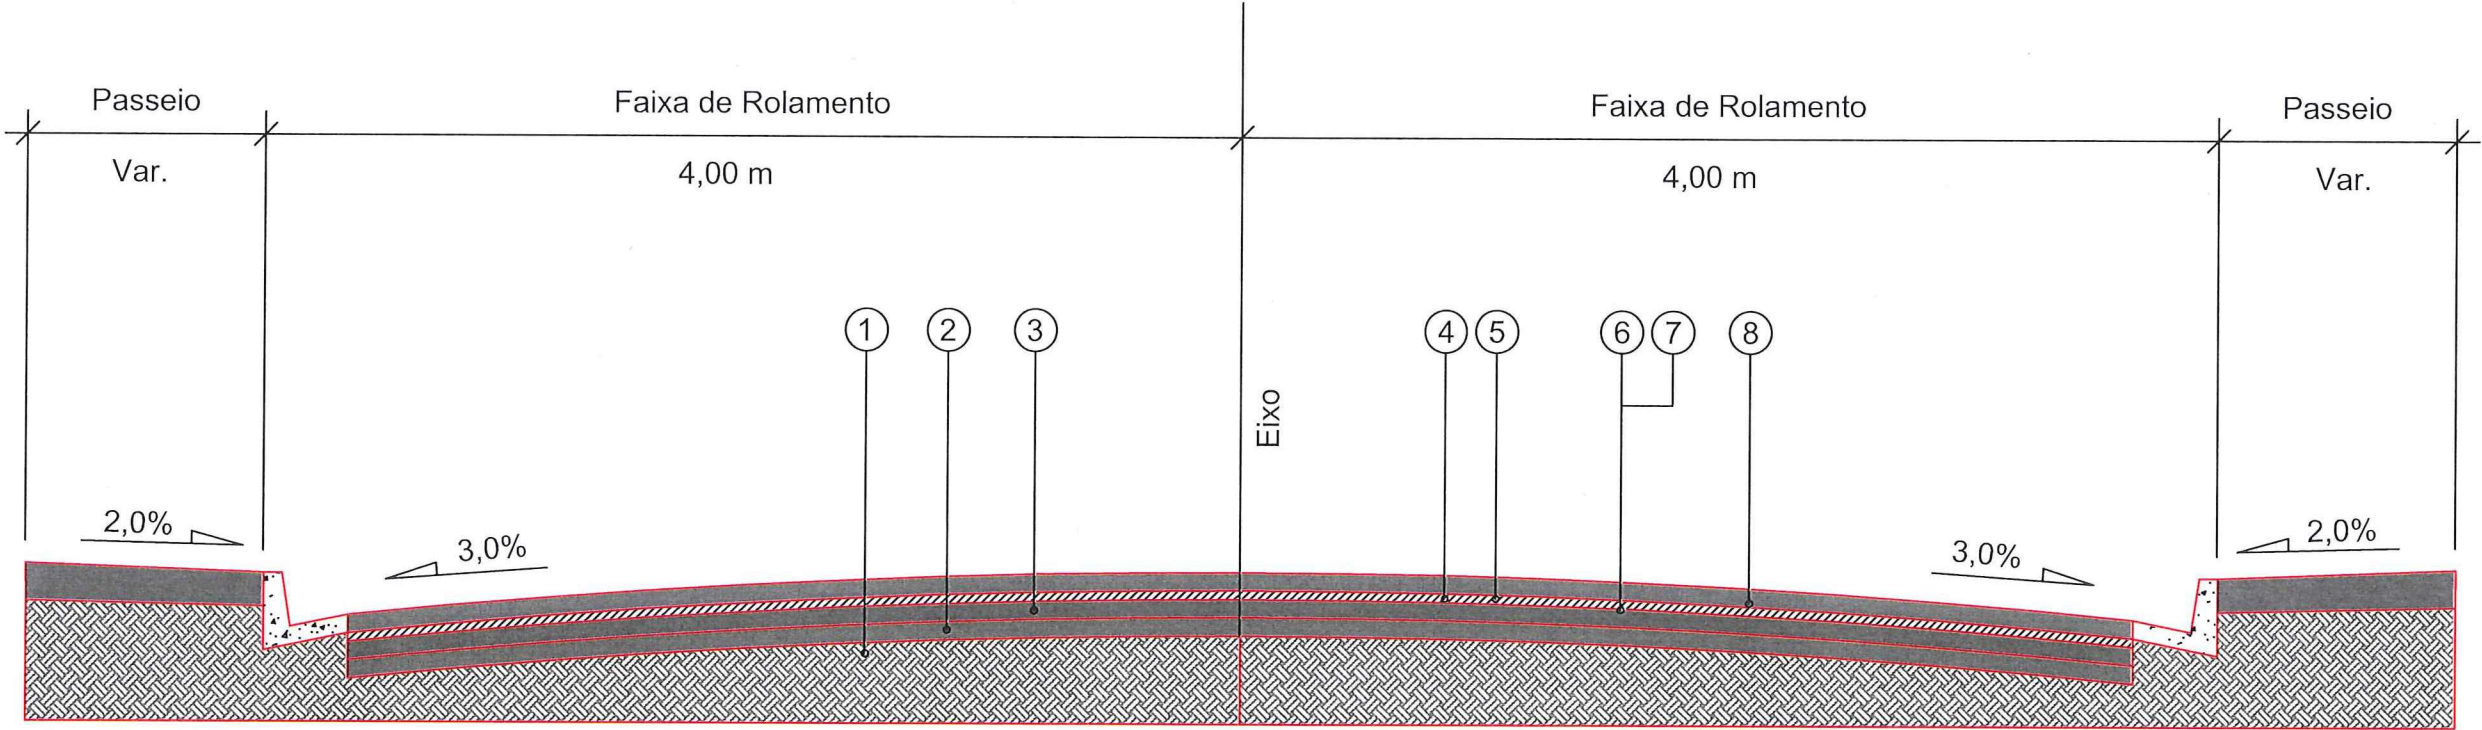

- 1 - Subleito Existente
- 2 - Sub-base Existente
- 3 - Base Existente
- 4 - Revestimento Existente espessura média = 5,00 cm
- 5 - Fresagem Total do Revestimento Existente = 5,00 cm
- 6 - Imprimação com CM-30
- 7 - Pintura de Ligação - RR - 1C
- 8 - CAUQ - Concreto Asfáltico Usinado a Quente faixa "C" = 5,00 cm

Extensão = 131,70 m
Área = 1.153,60 m²

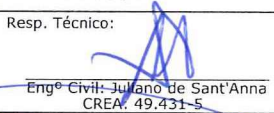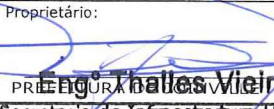 PREFEITURA MUNICIPAL DE JOINVILLE		SECRETARIA DE INFRAESTRUTURA URBANA UNIDADE DE PAVIMENTAÇÃO			
PROJETO PAVIMENTAÇÃO		Nome da Obra / Endereço: RUA ISMAEL CARLOS CORREIA - BAIRRO SAGUAÇU TRECHO: ASSIS BRASIL / INDAIAL			
Resp. Técnico:  Eng. Civil: Juliano de Sant'Anna CREA: 49.431-5		Conteúdo: PROJETO PAVIMENTAÇÃO			Núm. Prancha: 01/01
Proprietário:  Eng. Thalles Vieira Secretaria de Infraestrutura Urbana Diretor Executivo Matr. 49.806		Desenho: ÚNICO	Arq.CAD: PROJETO PAVIMENTAÇÃO	Modificação:	Data: JULHO/2018
					Escala: S/ESCALA

