

LEGENDA

-  PASSEIO
-  PISTA DE ROLAMENTO
-  PASSEIO

NOTAS:

- 1 - ESTACAS A CADA 20,00m;
- 2 - ESTE DESENHO CONTÉM INFORMAÇÕES ESPECÍFICAS À FINALIDADE A QUE SE PROPÕE E NÃO DEVE SER UTILIZADO PARA OUTROS FINS SEM CONSULTA AO RESPONSÁVEL TÉCNICO.




SECRETARIA DE INFRAESTRUTURA URBANA
UNIDADE DE PAVIMENTAÇÃO

PROJETO PAVIMENTAÇÃO		Nome da Obra / Endereço: RUA PASTOR DOMMEL - BAIRRO PIRABEIRABA TRECHO: RUA OLAVO BILAC/ RUA CONSELHEIRO PEDREIRA		
Resp. Técnico: Engº Civil: Juliano da Silva CREA: 49.431-5		Conteúdo: GEOMÉTRICO		Núm. Prancha: 01 / 01
Proprietário: PREFEITURA DE JOINVILLE		Desenho: ÚNICO	Arq.CAD: PROJETO GEOMÉTRICO	Modificação:
		Data: ABR/2019	Escala: 1/1000	

REQUALIFICAÇÃO

EST. 0PP A 9+18,64m

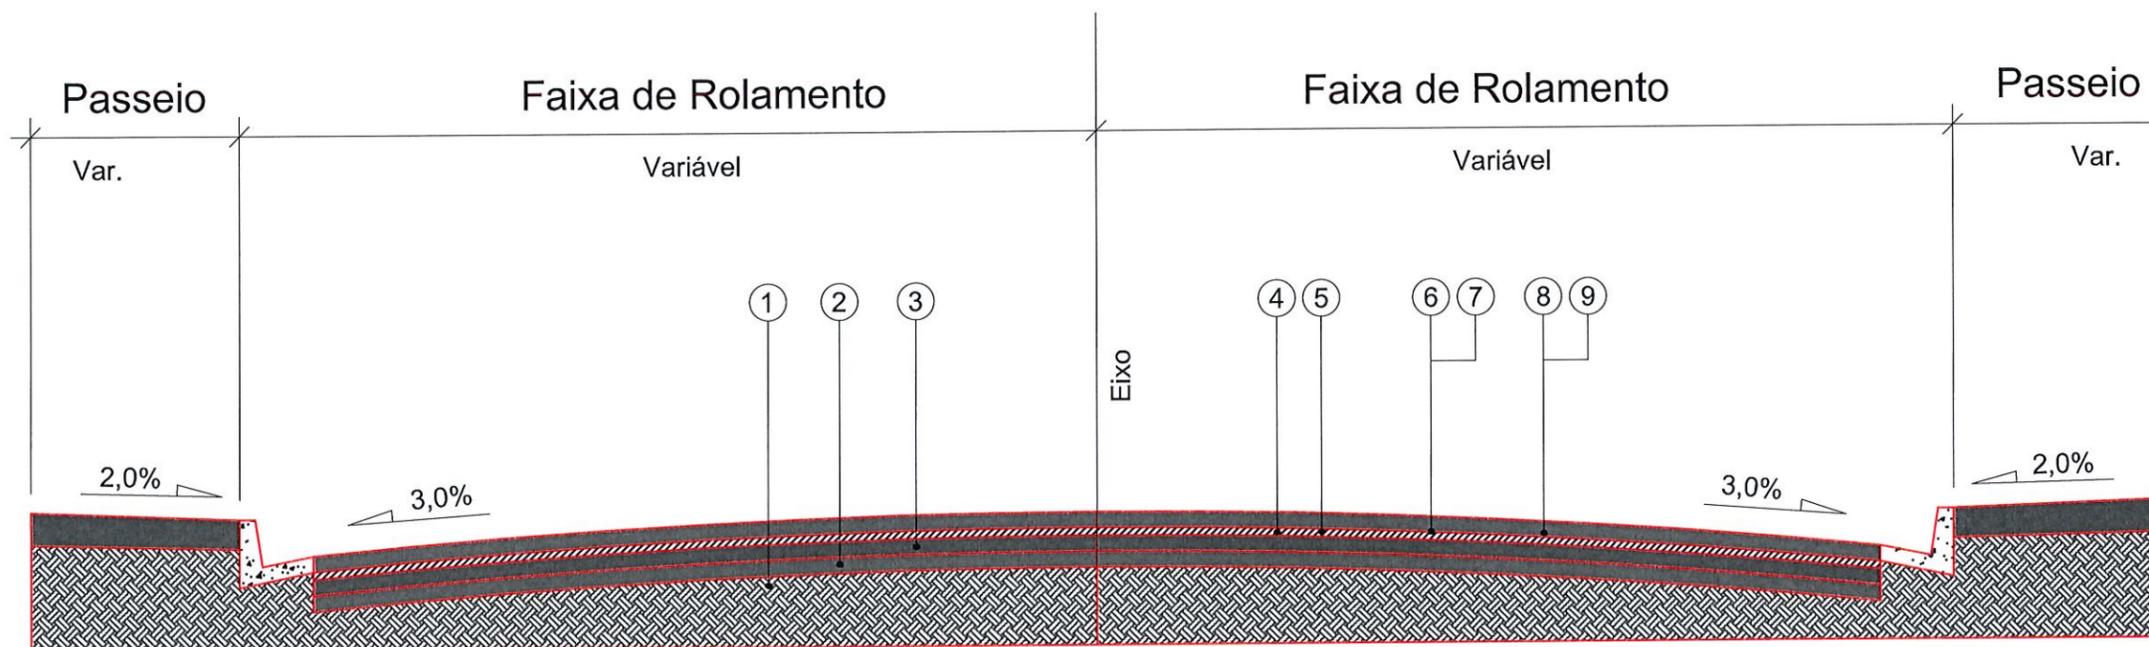

- 1 - Subleito Existente
- 2 - Sub-base Existente
- 3 - Base Existente
- 4 - Revestimento Existente
- 5 - Fresagem Total do Revestimento Existente= 5 cm
- 6 - Pintura de Ligação
- 7 - PMQ - Concreto Asfáltico Usinado a Quente faixa "B" = 5,00cm
- 8 - Pintura de Ligação - RR - 1 C
- 9 - CAUQ - Concreto Asfáltico Usinado a Quente faixa "C" = 4,00cm


Extensão = 198,64 m

Área = 2.157,56 m²

		SECRETARIA DE INFRAESTRUTURA URBANA UNIDADE DE PAVIMENTAÇÃO			
		* Nome da Obra / Endereço: RUA PASTOR DOMMEL - BAIRRO PIRABEIRABA TRECHO: RUA OLAVO BILAC/ RUA CONSELHEIRO PEDREIRA			
PROJETO PAVIMENTAÇÃO		Conteúdo: PROJETO PAVIMENTAÇÃO/SEÇÃO		Núm. Prancha: 01 / 01	
Resp. Técnico: Engº Civil: Juliana de Sant'Anna CREA: 49.431-5		Desenho: ÚNICO		Arq.CAD: PROJETO GEOMÉTRICO	
Proprietário: PREFEITURA DE JOINVILLE		Modificação:		Data: ABR/2019	

NOTA : Direitos autorais protegidos pela lei 5.988 de 14/12/73.
 Vedada a reprodução, alteração, cópia, total ou parcial, sem autorização expressa do autor.


 PAPEL RECICLÁVEL

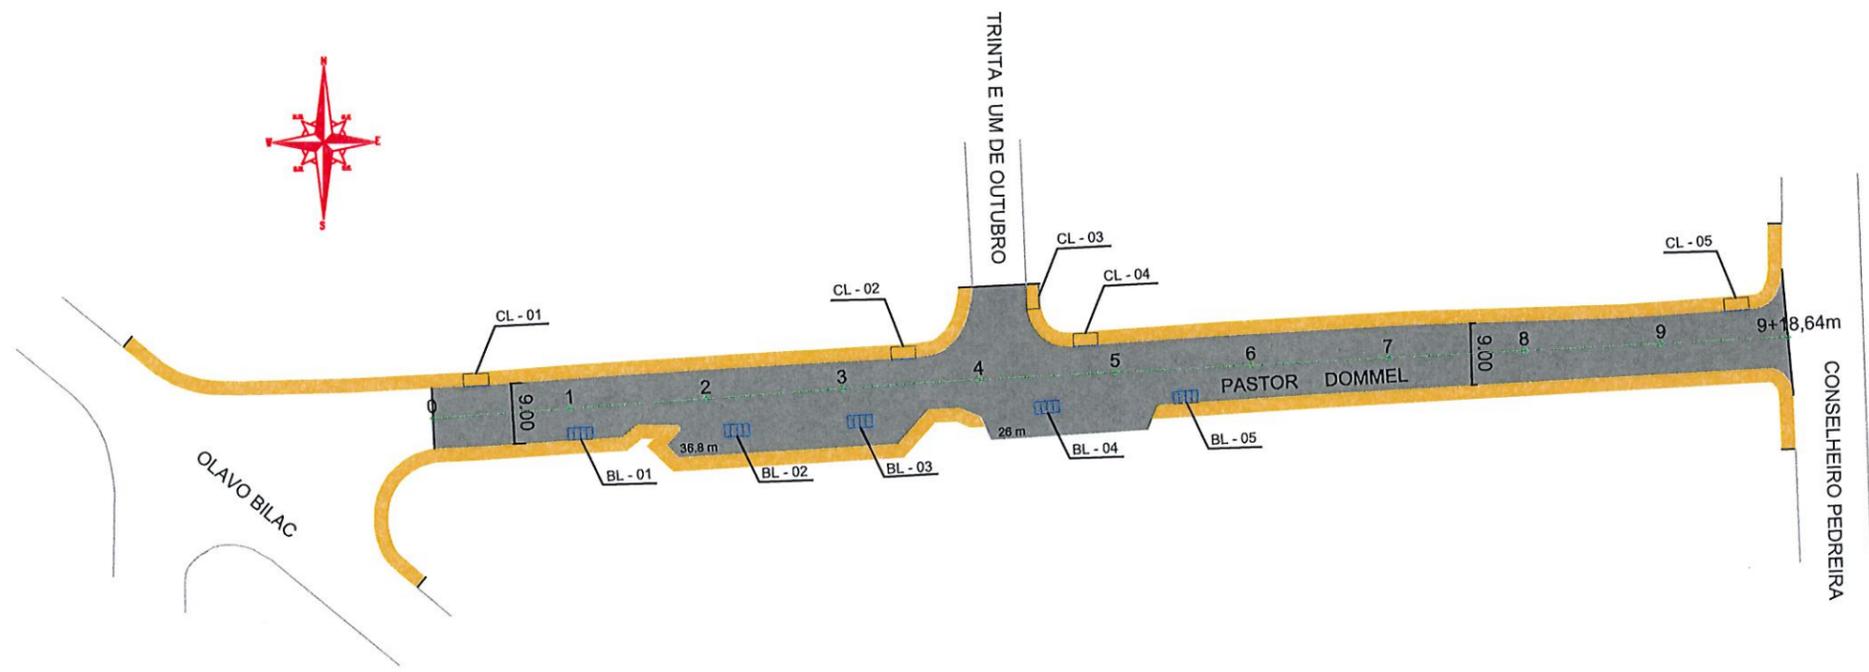

LEGENDA

- Boca de lobo com grelha (BL)
- Caixa coletora (CL)
- Poço de visita (PV)


NOTAS:

- 1 - ESTACAS A CADA 20,00m;
- 2 - ESTE DESENHO CONTÉM INFORMAÇÕES ESPECÍFICAS À FINALIDADE A QUE SE PROPÕE E NÃO DEVE SER UTILIZADO PARA OUTROS FINS SEM CONSULTA AO RESPONSÁVEL TÉCNICO.

 PREFEITURA MUNICIPAL DE JOINVILLE		SECRETARIA DE INFRAESTRUTURA URBANA UNIDADE DE PAVIMENTAÇÃO				
PROJETO PAVIMENTAÇÃO		Nome da Obra / Endereço: RUA PASTOR DOMMEL - BAIRRO PIRABEIRABA TRECHO: RUA OLAVO BILAC/ RUA CONSELHEIRO PEDREIRA			Núm. Prancha: <div style="font-size: 2em; font-weight: bold;">01 / 01</div>	
Resp. Técnico:  Engº Civil Juliano de Sant'Anna CREA: 49.431-5		Conteúdo: DRENAGEM				
Proprietário: PREFEITURA DE JOINVILLE		Desenho: ÚNICO	Arq.CAD: PROJETO GEOMÉTRICO	Modificação:	Data: ABR/2019	Escala: 1/1000

NOTA : Direitos autorais protegidos pela lei 5.988 de 14/12/73.
 Vedada a reprodução, alteração, cópia, total ou parcial, sem autorização expressa do autor.



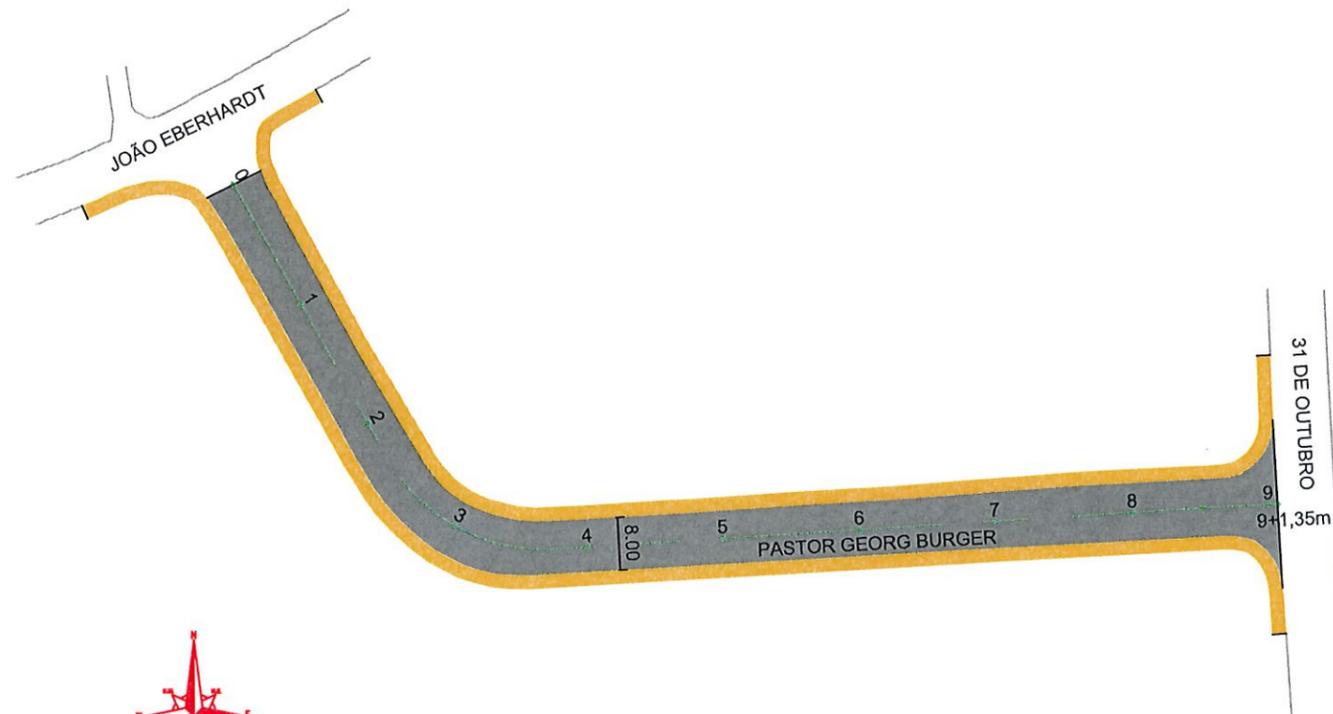

 SECRETARIA DE INFRAESTRUTURA URBANA UNIDADE DE PAVIMENTAÇÃO	
Nome da Obra / Endereço: RUA PASTOR GEORG BURGER - BAIRRO PIRABEIRABA TRECHO: RUA JOÃO EBERHARDT/ RUA TRINTA E UM DE OUTUBRO	
PROJETO PAVIMENTAÇÃO Resp. Técnico: Engº Civil: Juliano de Sant'Anna CREA: 49.431-5 Proprietário: PREFEITURA DE JOINVILLE	Conteúdo: GEOMÉTRICO
Desenho: ÚNICO Arq.CAD: PROJETO GEOMÉTRICO	Modificação: Data: ABR/2019
Núm. Prancha: 01 / 01 Escala: 1/1000	

LEGENDA:

 PASSEIO
 PISTA DE ROLAMENTO
 PASSEIO

NOTAS:


1 - ESTACAS A CADA 20,00m;
 2 - ESTE DESENHO CONTÉM INFORMAÇÕES ESPECÍFICAS À FINALIDADE A QUE SE PROPÕE E NÃO DEVE SER UTILIZADO PARA OUTROS FINS SEM CONSULTA AO RESPONSÁVEL TÉCNICO.

NOTA : Direitos autorais protegidos pela lei 5.988 de 14/12/73.
 Vedada a reprodução, alteração, cópia, total ou parcial, sem autorização expressa do autor.



REQUALIFICAÇÃO

EST. 0PP A 9+1,35m

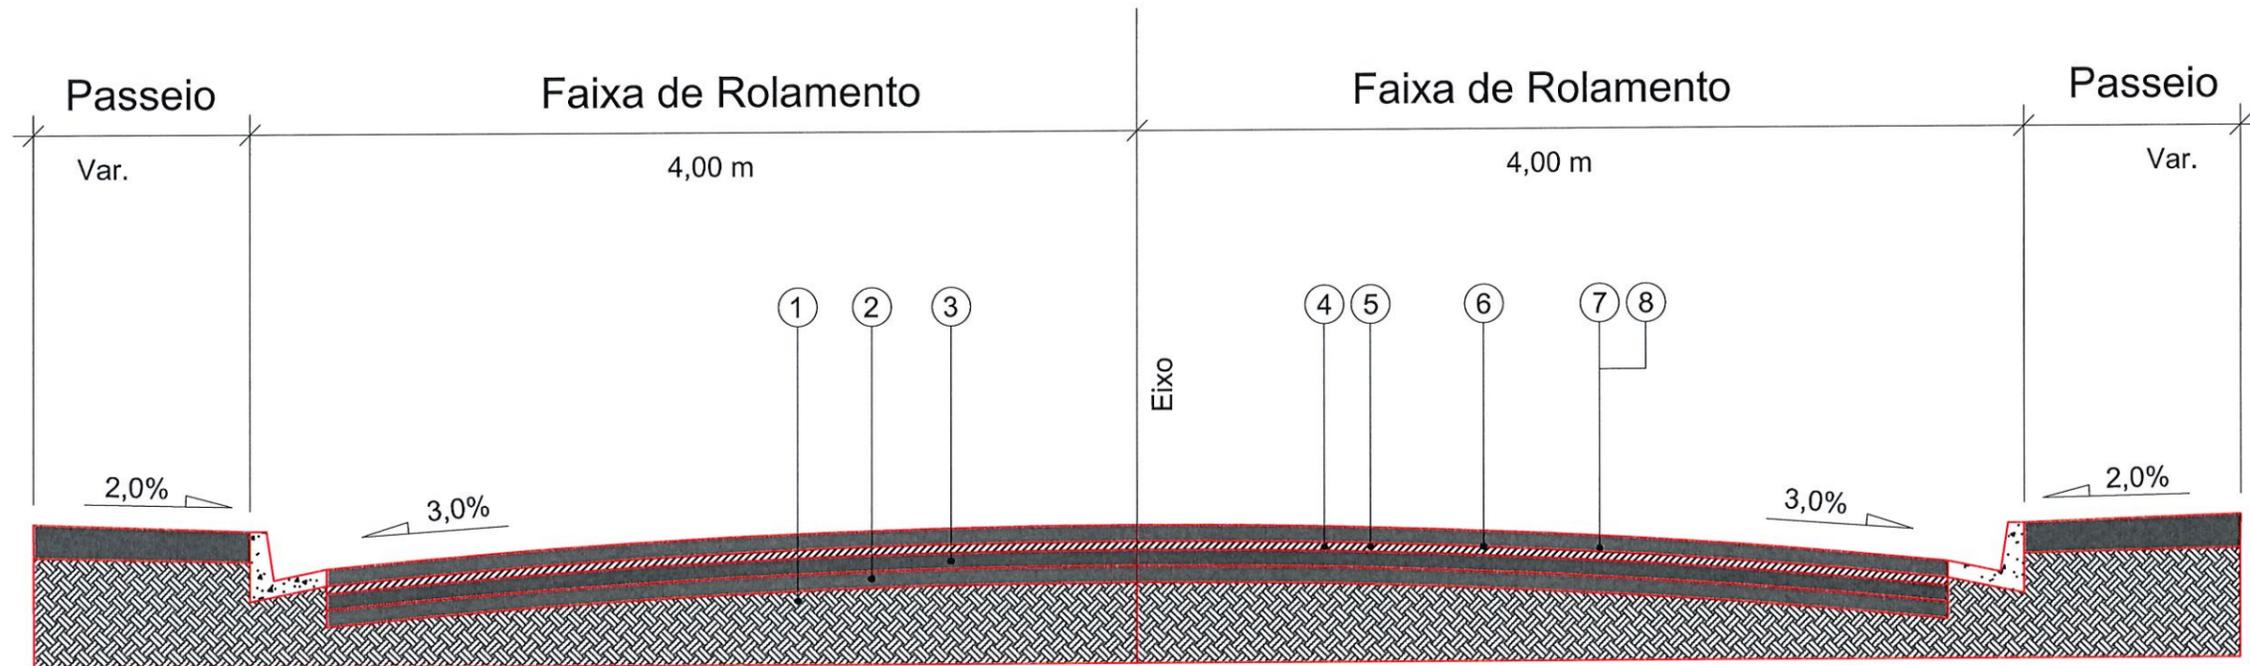


- 1 - Subleito Existente
- 2 - Sub-base Existente
- 3 - Base Existente
- 4 - Revestimento Existente
- 5 - Fresagem do Revestimento Existente= 3,0 cm
- 6 - Imprimação com CM-30
- 7 - Pintura de Ligação - RR - 1 C
- 8 - CAUQ - Concreto Asfáltico Usinado a Quente faixa "C" = 4,0 cm

Extensão = 181,35 m
Área = 1.500,80 m²

 <small>PREFEITURA MUNICIPAL DE JOINVILLE</small>	SECRETARIA DE INFRAESTRUTURA URBANA UNIDADE DE PAVIMENTAÇÃO			
PROJETO PAVIMENTAÇÃO		Nome da Obra / Endereço: RUA PASTOR GEORG BURGER - BAIRRO PIRABEIRABA TRECHO: RUA JOÃO EBERHARDT/ RUA TRINTA E UM DE OUTUBRO		
Resp. Técnico: Engº Civil: Juliano de Sant'Anna CREA: 49.481-5		Conteúdo: PAVIMENTAÇÃO/SEÇÃO		Núm. Prancha: 01 / 01
Proprietário: PREFEITURA DE JOINVILLE		Desenho: ÚNICO	Arq.CAD: PROJETO GEOMÉTRICO	Modificação:
		Data: ABR/2019	Escala: 1/1000	

NOTA : Direitos autorais protegidos pela lei 5.988 de 14/12/73.
Vedada a reprodução, alteração, cópia, total ou parcial, sem autorização expressa do autor.



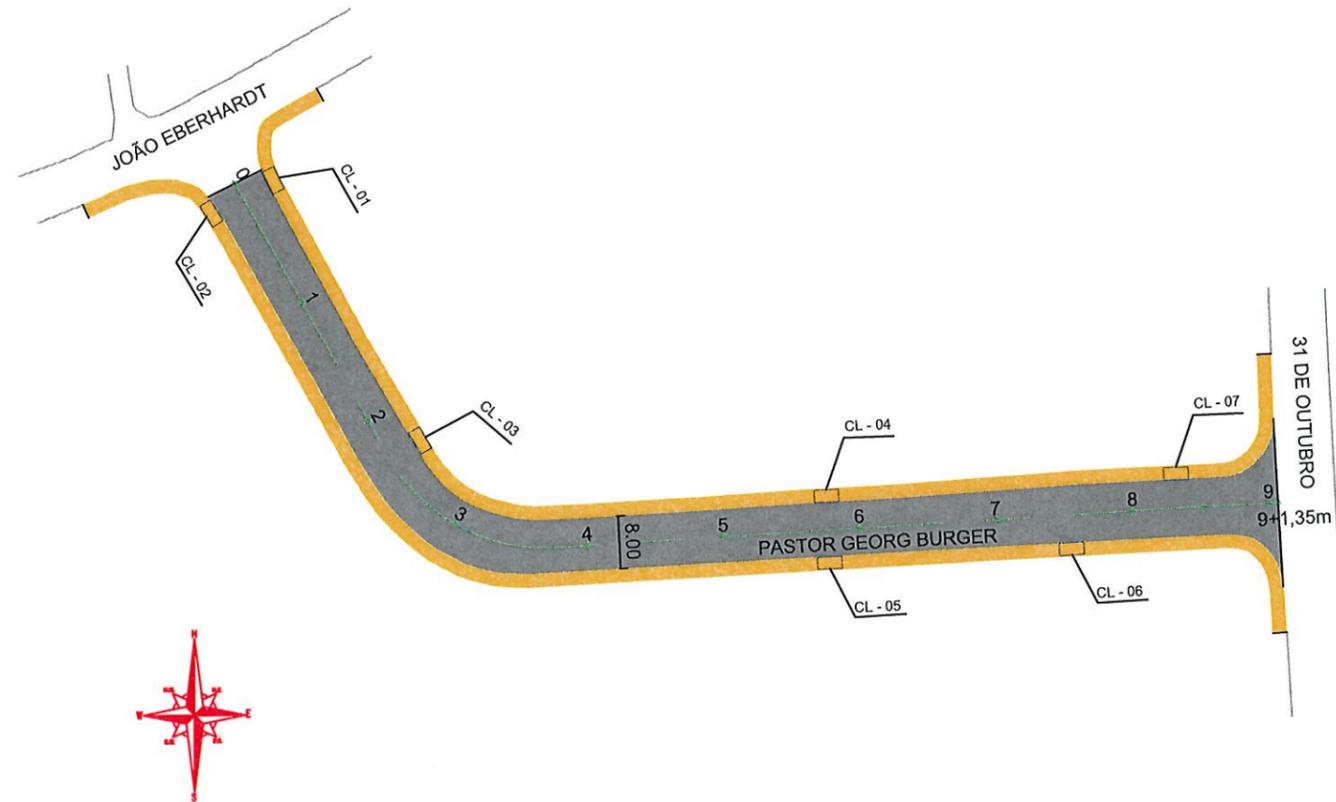

LEGENDA:

- Boca de lobo com grelha (BL)
- Caixa coletora (CL)
- Poço de visita (PV)

NOTAS:

- 1 - ESTACAS A CADA 20,00m;
- 2 - ESTE DESENHO CONTÉM INFORMAÇÕES ESPECÍFICAS À FINALIDADE A QUE SE PROPÕE E NÃO DEVE SER UTILIZADO PARA OUTROS FINS SEM CONSULTA AO RESPONSÁVEL TÉCNICO.



SECRETARIA DE INFRAESTRUTURA URBANA
UNIDADE DE PAVIMENTAÇÃO

PROJETO PAVIMENTAÇÃO

Nome da Obra / Endereço:
RUA PASTOR GEORG BURGER - BAIRRO PIRABEIRABA
TRECHO: RUA JOÃO EBERHARDT/ RUA TRINTA E UM DE OUTUBRO

Resp. Técnico:
[Signature]
Engº Civil: Juliano de Sant'Anna
CREA: 49.431-5

Conteúdo:
DRENAGEM


Núm. Prancha:
01/01

Proprietário:
PREFEITURA DE JOINVILLE

Desenho: ÚNICO	Arq.CAD: PROJETO GEOMÉTRICO	Modificação:	Data: ABR/2019	Escala: 1/1000
----------------	-----------------------------	--------------	----------------	----------------

NOTA : Direitos autorais protegidos pela lei 5.988 de 14/12/73.
Vedada a reprodução, alteração, cópia, total ou parcial, sem autorização expressa do autor.



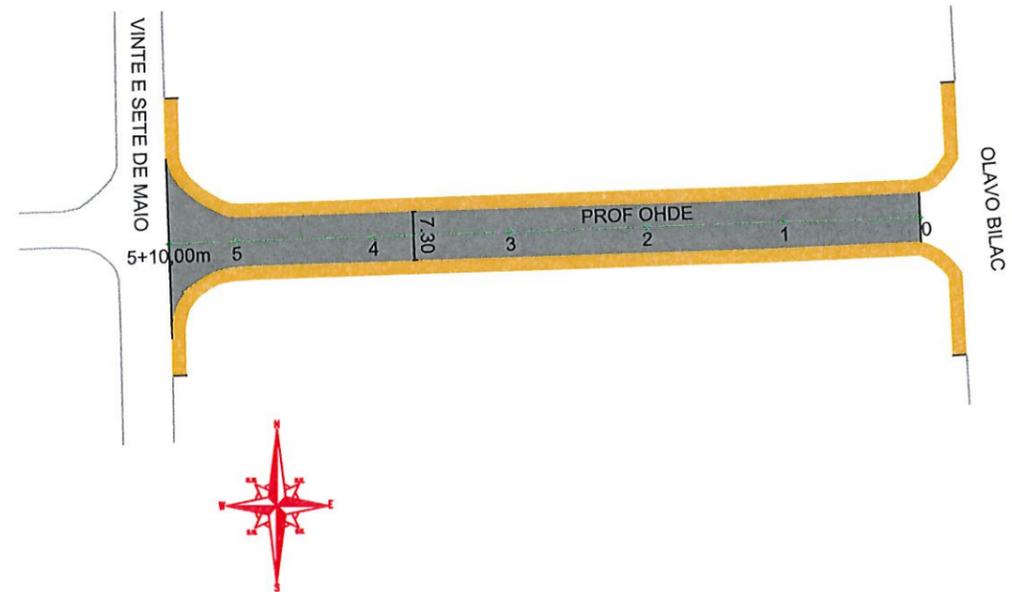

SECRETARIA DE INFRAESTRUTURA URBANA
UNIDADE DE PAVIMENTAÇÃO

LEGENDA:



NOTAS:

- 1 - ESTACAS A CADA 20,00m;
- 2 - ESTE DESENHO CONTÉM INFORMAÇÕES ESPECÍFICAS À FINALIDADE A QUE SE PROPÕE E NÃO DEVE SER UTILIZADO PARA OUTROS FINS SEM CONSULTA AO RESPONSÁVEL TÉCNICO.

PROJETO
PAVIMENTAÇÃO

Resp. Técnico:
[Signature]
Engº Civil: Juliano de Sant'Anna
CREA: 49.431-5

Proprietário:
[Signature]
PREFEITURA DE JOINVILLE

Nome da Obra / Endereço:
RUA PROFESSOR OHDE - BAIRRO PIRABEIRABA
TRECHO: RUA OLAVO BILAC/ RUA VINTE E SETE DE MAIO

Conteúdo:
GEOMÉTRICO

Núm. Prancha:
01 / 01


Desenho: ÚNICO	Arq.CAD: PROJETO GEOMÉTRICO	Modificação:	Data: ABR/2019	Escala: 1/1000
-------------------	--------------------------------	--------------	-------------------	-------------------

NOTA : Direitos autorais protegidos pela lei 5.988 de 14/12/73.
Vedada a reprodução, alteração, cópia, total ou parcial, sem autorização expressa do autor.



REQUALIFICAÇÃO


EST. 0PP A 5+10,00m

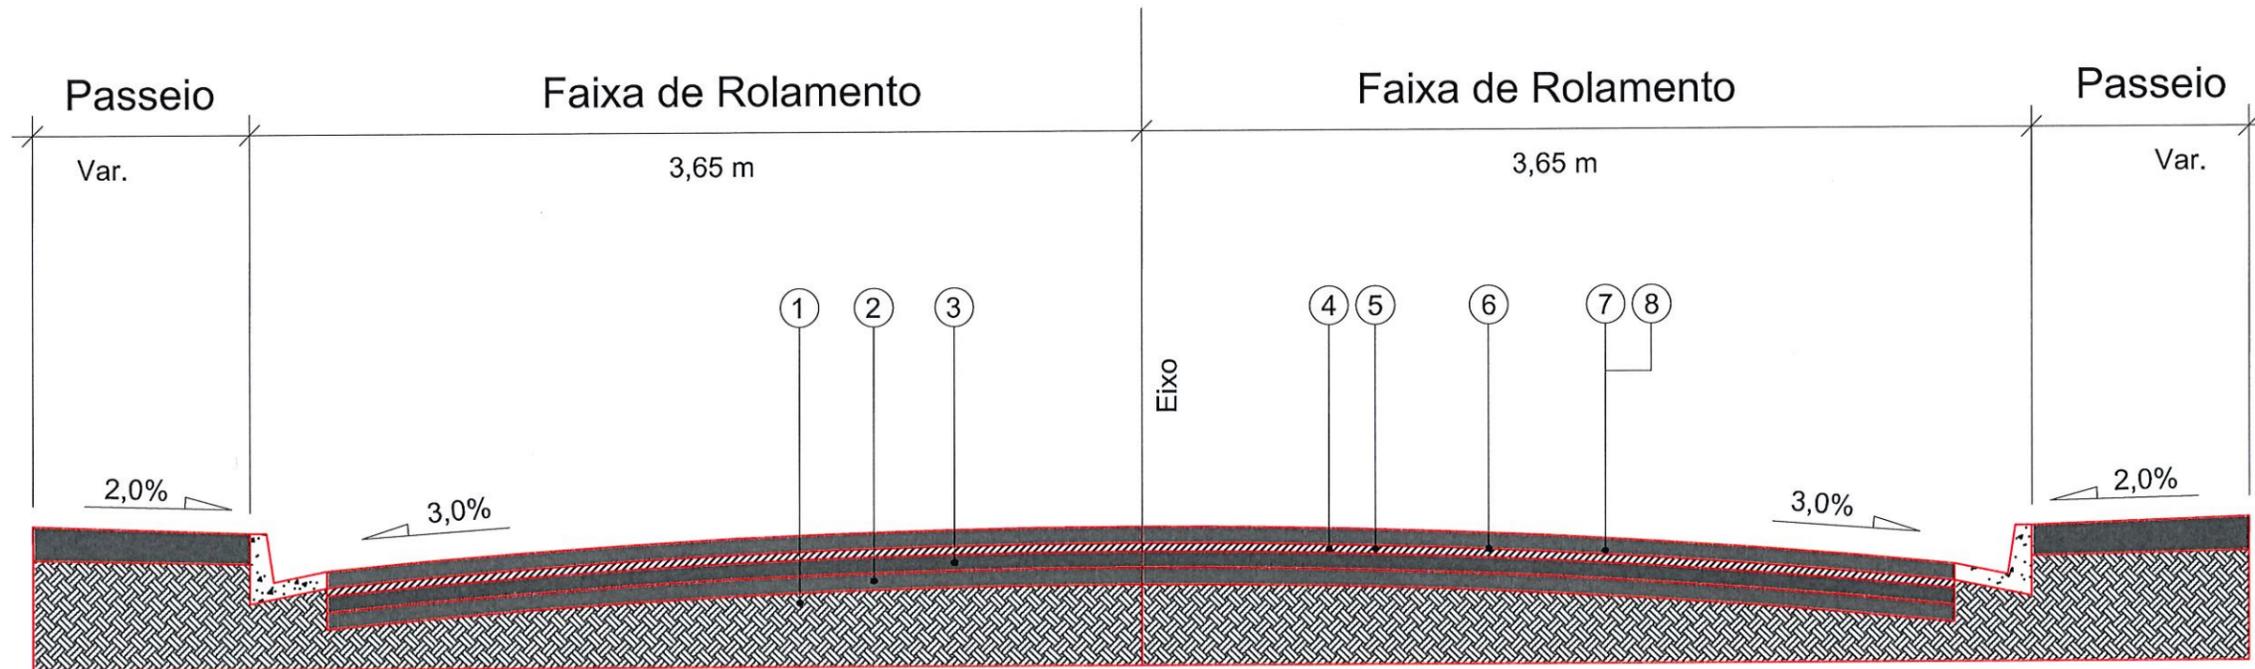


- 1 - Subleito Existente
- 2 - Sub-base Existente
- 3 - Base Existente
- 4 - Revestimento Existente
- 5 - Fresagem do Revestimento = 3,0 cm
- 6 - Imprimação com CM-30
- 7 - Pintura de Ligação - RR - 1 C
- 8 - CAUQ - Concreto Asfáltico Usinado a Quente faixa "C" = 4,0 cm

Extensão = 110,00 m

Área = 853,00 m²

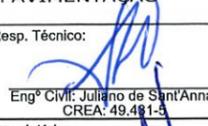 PREFEITURA MUNICIPAL DE JOINVILLE		SECRETARIA DE INFRAESTRUTURA URBANA UNIDADE DE PAVIMENTAÇÃO		
PROJETO PAVIMENTAÇÃO		Nome da Obra / Endereço: RUA PROFESSOR OHDE - BAIRRO PIRABEIRABA TRECHO: RUA OLAVO BILAC/ RUA VINTE E SETE DE MAIO		Núm. Prancha: 01 / 01
Resp. Técnico:  Engº Civil: Juliano de Sant'Anna CREA: 49.481-3		Conteúdo: PAVIMENTAÇÃO/SEÇÃO		
Proprietário:  PREFEITURA DE JOINVILLE		Desenho: ÚNICO	Arq.CAD: PROJETO GEOMÉTRICO	Modificação:
		Data: ABR/2019	Escala: 1/1000	

NOTA : Direitos autorais protegidos pela lei 5.988 de 14/12/73.
 Vedada a reprodução, alteração, cópia, total ou parcial, sem autorização expressa do autor.

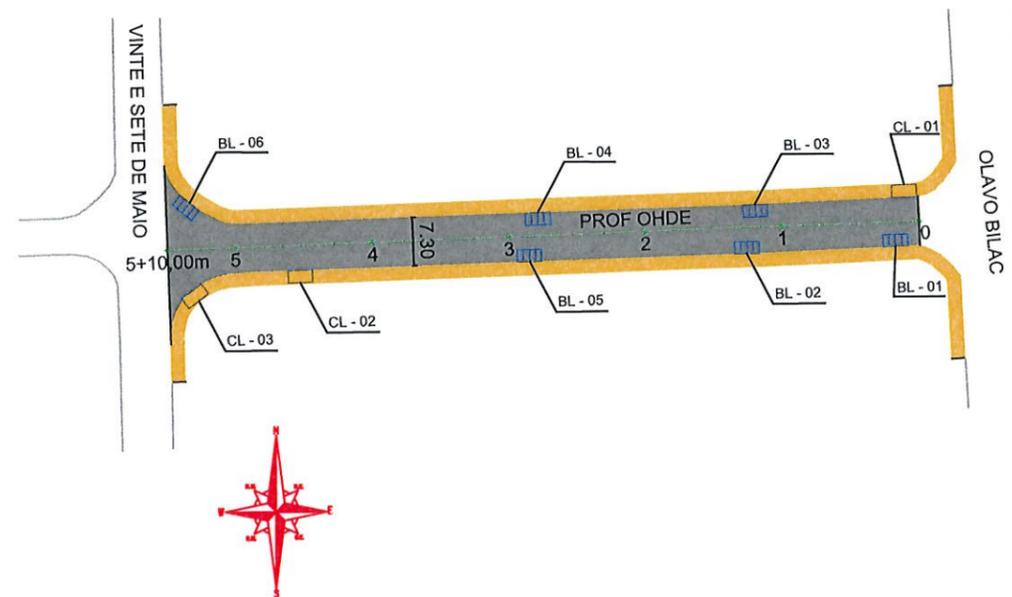

LEGENDA:

- Boca de lobo com grelha (BL)
- Caixa coletora (CL)
- Poço de visita (PV)


NOTAS:

1 - ESTACAS A CADA 20,00m;
 2 - ESTE DESENHO CONTÉM INFORMAÇÕES ESPECÍFICAS À FINALIDADE A QUE SE PROPÕE E NÃO DEVE SER UTILIZADO PARA OUTROS FINS SEM CONSULTA AO RESPONSÁVEL TÉCNICO.

 PREFEITURA MUNICIPAL DE JOINVILLE		SECRETARIA DE INFRAESTRUTURA URBANA UNIDADE DE PAVIMENTAÇÃO		
PROJETO PAVIMENTAÇÃO		Nome da Obra / Endereço: RUA PROFESSOR OHDE - BAIRRO PIRABEIRABA TRECHO: RUA OLAVO BILAC/ RUA VINTE E SETE DE MAIO		
Resp. Técnico:  Engº Civil: Juliano de Sant'Anna CREA: 49.431/5		Conteúdo: DRENAGEM		Núm. Prancha: <div style="font-size: 2em; text-align: center;">01 / 01</div>
Proprietário: PREFEITURA DE JOINVILLE		Desenho: ÚNICO	Arq.CAD: PROJETO GEOMÉTRICO	Modificação:
		Data: ABR/2019	Escala: 1/1000	

NOTA : Direitos autorais protegidos pela lei 5.988 de 14/12/73.
 Vedada a reprodução, alteração, cópia, total ou parcial, sem autorização expressa do autor.


 PAPEL RECICLÁVEL

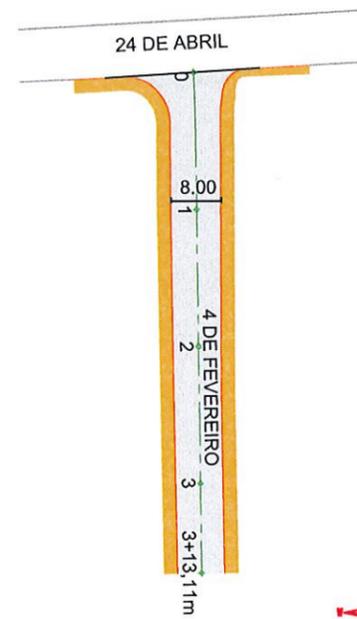

SECRETARIA DE INFRAESTRUTURA URBANA
UNIDADE DE PAVIMENTAÇÃO

LEGENDA:

	PASSEIO
	PISTA DE ROLAMENTO
	PASSEIO

NÓTAS:
1 - ESTACAS A CADA 20,00m;
2 - ESTE DESENHO CONTÉM INFORMAÇÕES ESPECÍFICAS À FINALIDADE A QUE SE PROPÕE E NÃO DEVE SER UTILIZADO PARA OUTROS FINS SEM CONSULTA AO RESPONSÁVEL TÉCNICO.


PROJETO PAVIMENTAÇÃO		Nome da Obra / Endereço: RUA QUATRO DE FEVEREIRO - BAIRRO PIRABEIRABA TRECHO: RUA VINTE QUATRO DE ABRIL/ FINAL		
Resp. Técnico: Engº Civil Juliano de Sant'Anna CREA: 49.431-5	Proprietário: PREFEITURA DE JOINVILLE	Conteúdo: GEOMÉTRICO		Núm. Prancha: 01/01
Desenho: ÚNICO	Arq.CAD: PROJETO GEOMÉTRICO	Modificação:	Data: ABR/2019	Escala: 1/1000

NOTA : Direitos autorais protegidos pela lei 5.988 de 14/12/73.
Vedada a reprodução, alteração, cópia, total ou parcial, sem autorização expressa do autor.




REQUALIFICAÇÃO

EST. 0PP A 3+13,11m

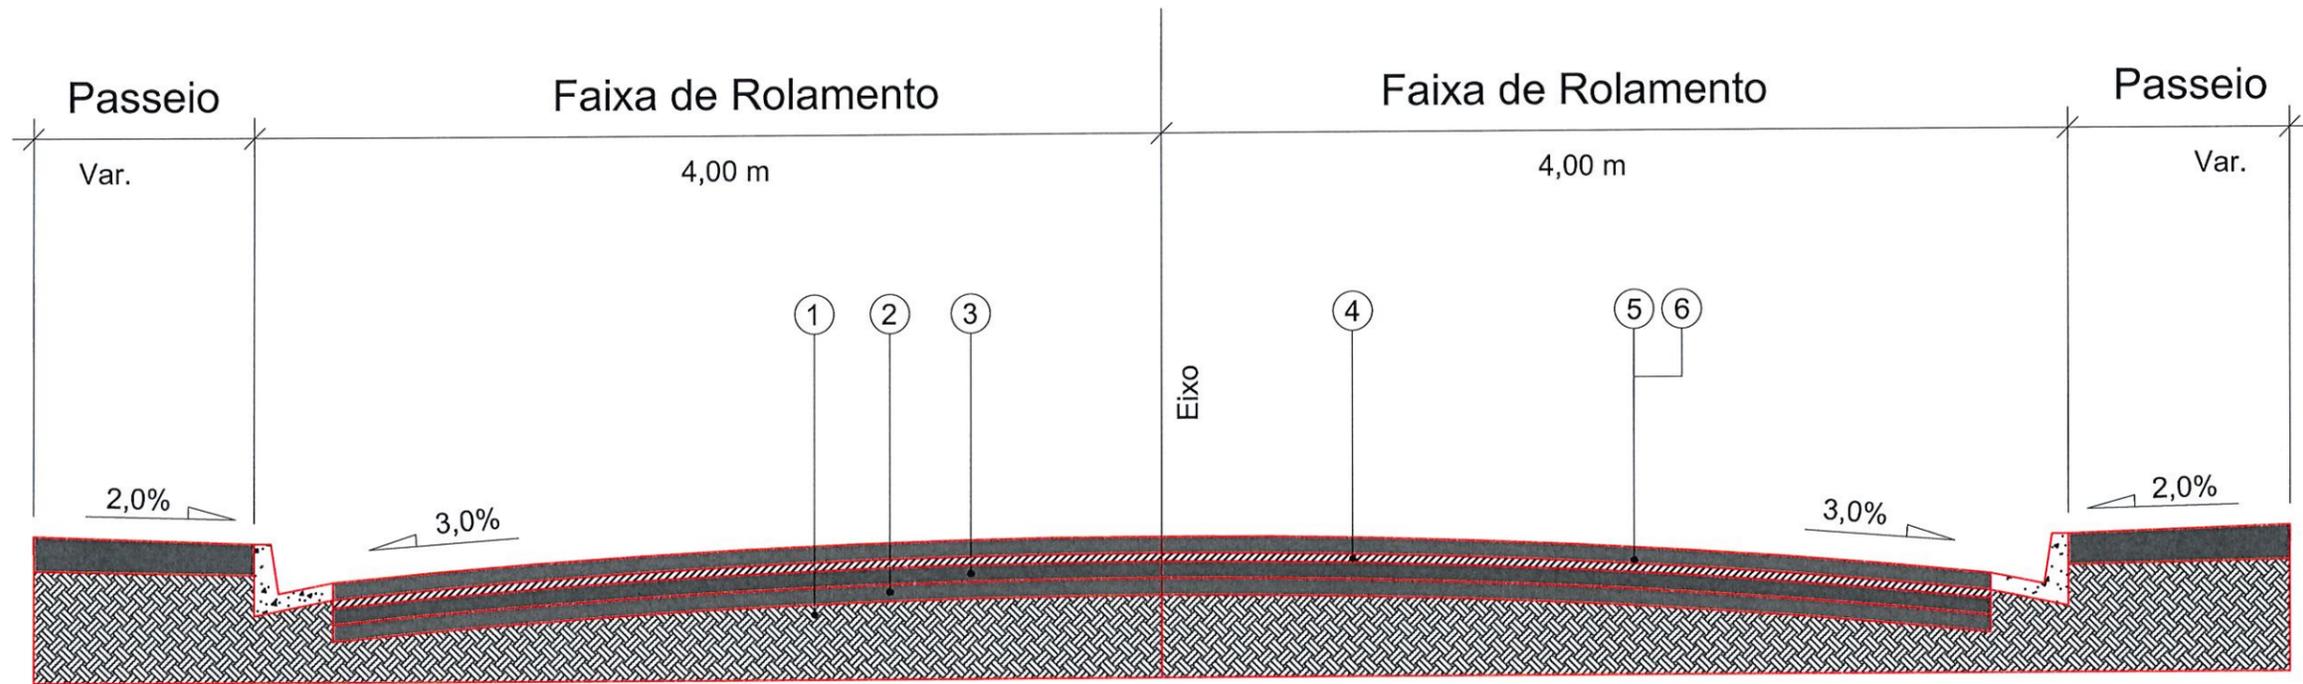


- 1 - Subleito Existente
- 2 - Sub-base Existente
- 3 - Base Existente
- 4 - Revestimento Existente
- 5 - Pintura de Ligação - RR - 1 C
- 6 - CAUQ - Concreto Asfáltico Usinado a Quente faixa "C" = 4,00cm

Extensão = 73,11 m
 Área = 584,88 m²

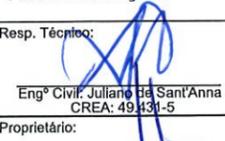 PREFEITURA MUNICIPAL DE JOINVILLE		SECRETARIA DE INFRAESTRUTURA URBANA UNIDADE DE PAVIMENTAÇÃO			
PROJETO PAVIMENTAÇÃO		Nome da Obra / Endereço: RUA QUATRO DE FEVEREIRO - BAIRRO PIRABEIRABA TRECHO: RUA VINTE QUATRO DE ABRIL/ FINAL			
Resp. Técnico:  Engº Civil: Juliano da Sant'Anna CREA: 49.431-5		Conteúdo: PAVIMENTAÇÃO/SEÇÃO		Núm. Prancha: 01 / 01	
Proprietário:  PREFEITURA DE JOINVILLE		Desenho: ÚNICO	Arq.CAD: PROJETO GEOMÉTRICO	Modificação:	Data: ABR/2019

NOTA : Direitos autorais protegidos pela lei 5.988 de 14/12/73.
 Vedada a reprodução, alteração, cópia, total ou parcial, sem autorização expressa do autor.



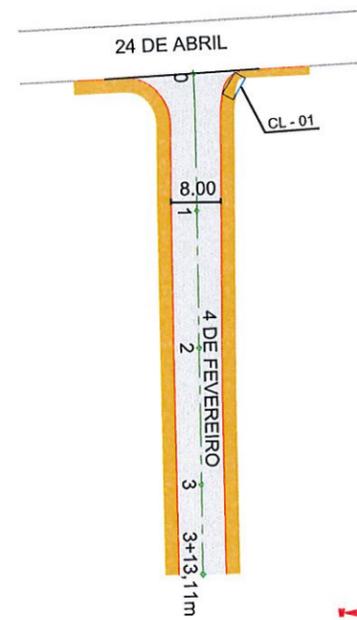

SECRETARIA DE INFRAESTRUTURA URBANA
UNIDADE DE PAVIMENTAÇÃO

LEGENDA:

	Boca de lobo com grelha (BL)
	Caixa coletora (CL)
	Poço de visita (PV)

NOTAS:
1 - ESTACAS A CADA 20,00m;
2 - ESTE DESENHO CONTÉM INFORMAÇÕES ESPECÍFICAS À FINALIDADE A QUE SE PROPÕE E NÃO DEVE SER UTILIZADO PARA OUTROS FINS SEM CONSULTA AO RESPONSÁVEL TÉCNICO.

PROJETO PAVIMENTAÇÃO		Nome da Obra / Endereço: RUA QUATRO DE FEVEREIRO - BAIRRO PIRABEIRABA TRECHO: RUA VINTE QUATRO DE ABRIL/ FINAL		
Resp. Técnico: Eng.º Civil: Juliano de Sant'Anna CREA: 49.431-5	Conteúdo: DRENAGEM			Núm. Prancha: 01/01
Proprietário: PREFEITURA DE JOINVILLE	Desenho: ÚNICO	Arq.CAD: PROJETO GEOMÉTRICO	Modificação:	Data: ABR/2019
Escala: 1/1000				



SECRETARIA DE INFRAESTRUTURA URBANA
UNIDADE DE PAVIMENTAÇÃO

LEGENDA:



NOTAS:

- 1 - ESTACAS A CADA 20,00m;
- 2 - ESTE DESENHO CONTÉM INFORMAÇÕES ESPECÍFICAS À FINALIDADE A QUE SE PROPÕE E NÃO DEVE SER UTILIZADO PARA OUTROS FINS SEM CONSULTA AO RESPONSÁVEL TÉCNICO.

PROJETO
PAVIMENTAÇÃO

Resp. Técnico:
[Handwritten Signature]
Eng.º Civil: Juliana de Sant'Anna
CREA: 49.431-5
Proprietário:
[Handwritten Signature]

PREFEITURA DE JOINVILLE

Nome da Obra / Endereço:
RUA SD 20026 - BAIRRO PIRABEIRABA
TRECHO: RUA EUGÊNIO ERNESTO KUNDE/ FINAL

Conteúdo:
GEOMÉTRICO

Núm. Prancha:

01 / 01


Desenho: ÚNICO	Arq.CAD: PROJETO GEOMÉTRICO	Modificação:	Data: ABR/2019	Escala: 1/1000
----------------	-----------------------------	--------------	----------------	----------------

NOTA : Direitos autorais protegidos pela lei 5.988 de 14/12/73.
Vedada a reprodução, alteração, cópia, total ou parcial, sem autorização expressa do autor.




REQUALIFICAÇÃO

EST. 0PP A 3 + 15,40m

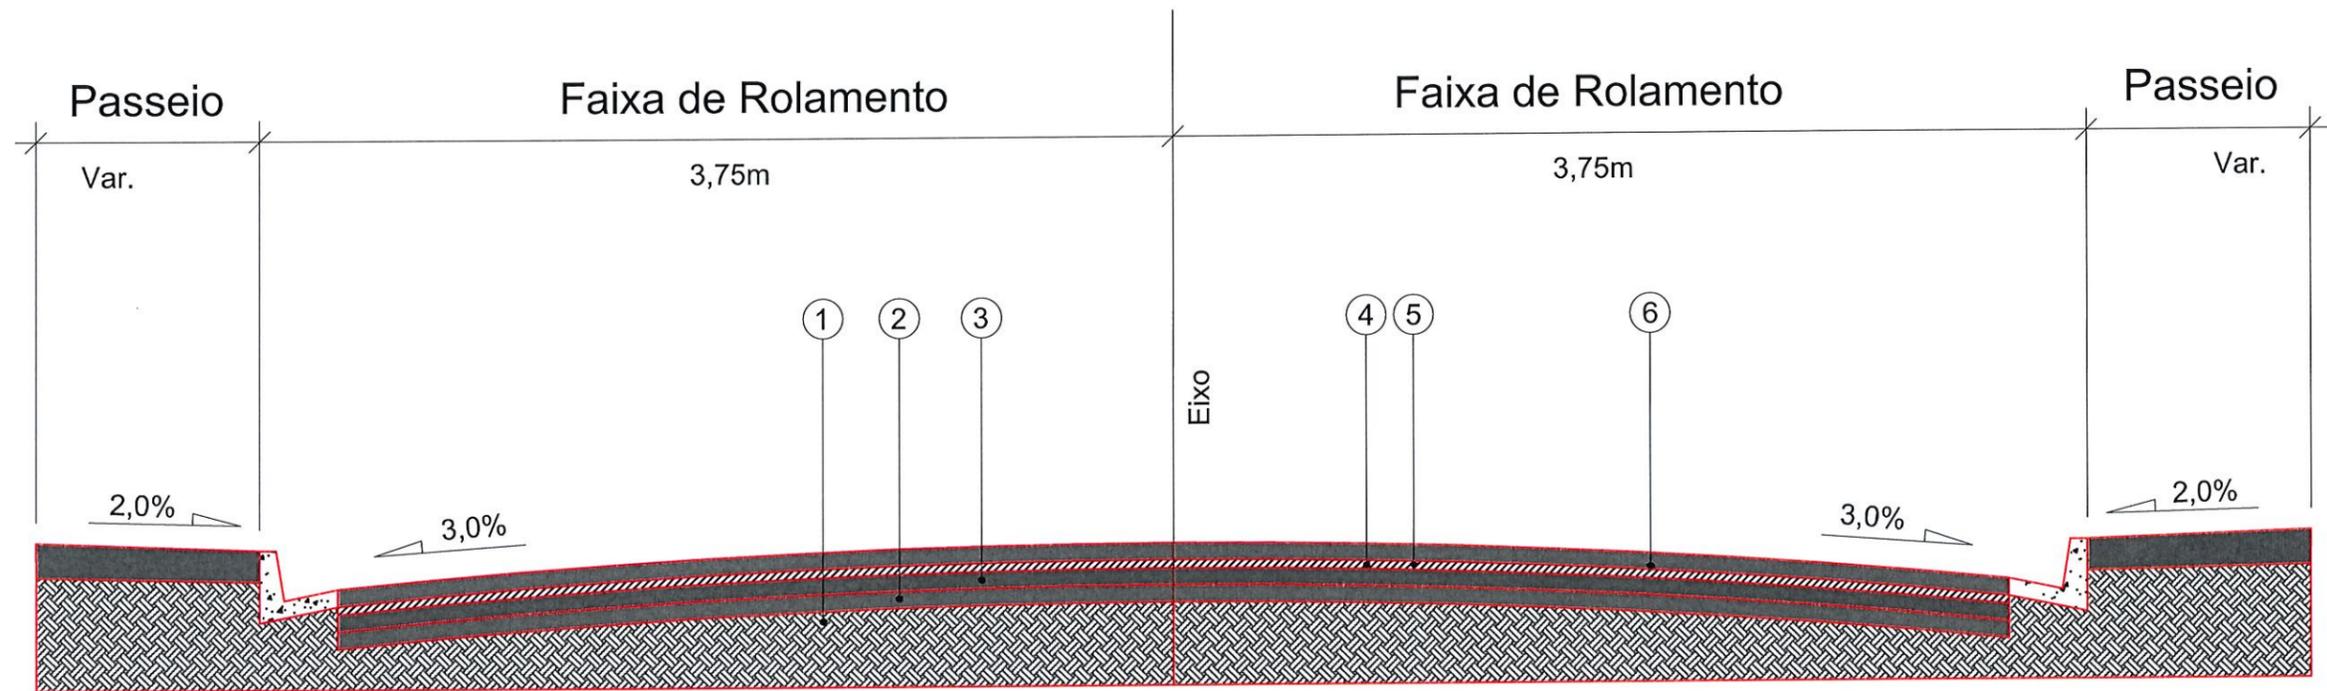


- 1 - Subleito Existente
- 2 - Sub-base Existente
- 3 - Base Existente
- 4 - Revestimento Existente
- 5 - Pintura de Ligação - RR - 1C
- 6 - CAUQ - Concreto Asfáltico Usinado a Quente Faixa "C" = 4,0 cm

Extensão = 75,40m
Área = 565,50m²

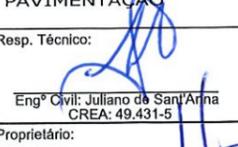 SECRETARIA DE INFRAESTRUTURA URBANA UNIDADE DE PAVIMENTAÇÃO		Nome da Obra / Endereço: RUA SD 20026 - BAIRRO PIRABEIRABA TRECHO: RUA EUGÊNIO ERNESTO KUNDE/ FINAL		
		PROJETO PAVIMENTAÇÃO Resp. Técnico:  Engº Civil: Juliano de Sant'Anna CREA: 49.431-5 Proprietário:  PREFEITURA DE JOINVILLE		Conteúdo: PAVIMENTAÇÃO/SEÇÃO
Desenho: ÚNICO	Arq.CAD: PROJETO GEOMÉTRICO	Modificação:	Data: ABR/2019	Escala: 1/1000

NOTA : Direitos autorais protegidos pela lei 5.988 de 14/12/73.
Vedada a reprodução, alteração, cópia, total ou parcial, sem autorização expressa do autor.

 PAPEL RECICLÁVEL

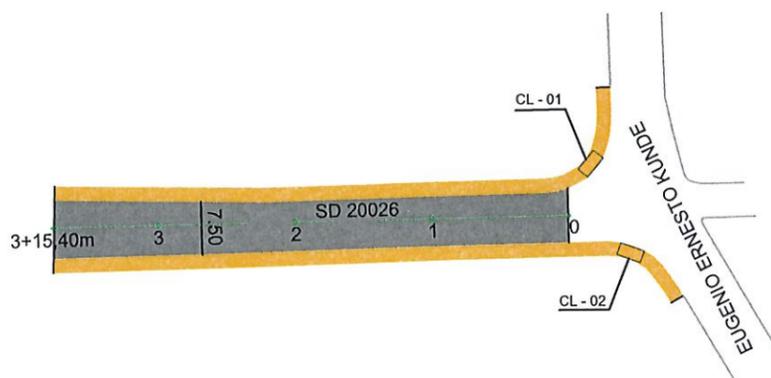

SECRETARIA DE INFRAESTRUTURA URBANA
UNIDADE DE PAVIMENTAÇÃO

LEGENDA:

- Boca de lobo com grelha (BL)
- Caixa coletora (CL)
- Poço de visita (PV)

NOTAS:

1 - ESTACAS A CADA 20,00m;
2 - ESTE DESENHO CONTÉM INFORMAÇÕES ESPECÍFICAS À FINALIDADE A QUE SE PROPÕE E NÃO DEVE SER UTILIZADO PARA OUTROS FINS SEM CONSULTA AO RESPONSÁVEL TÉCNICO.

PROJETO
PAVIMENTAÇÃO

Resp. Técnico:
Engº Civil Juliano de Sant'Anna
CREA: 49.431-5

Proprietário:
PREFEITURA DE JOINVILLE

Nome da Obra / Endereço:
RUA SD 20026 - BAIRRO PIRABEIRABA
TRECHO: RUA EUGÊNIO ERNESTO KUNDE/ FINAL

Conteúdo:
DRENAGEM

Núm. Prancha:

01 / 01

Desenho: ÚNICO	Arq.CAD: PROJETO GEOMÉTRICO	Modificação:	Data: ABR/2019	Escala: 1/1000
----------------	-----------------------------	--------------	----------------	----------------

NOTA : Direitos autorais protegidos pela lei 5.988 de 14/12/73.
Vedada a reprodução, alteração, cópia, total ou parcial, sem autorização expressa do autor.





SECRETARIA DE INFRAESTRUTURA URBANA
UNIDADE DE PAVIMENTAÇÃO

LEGENDA:

- PASSEIO
- PISTA DE ROLAMENTO
- PASSEIO

NOTAS:

- 1 - ESTACAS A CADA 20,00m;
- 2 - ESTE DESENHO CONTÉM INFORMAÇÕES ESPECÍFICAS À FINALIDADE A QUE SE PROPÕE E NÃO DEVE SER UTILIZADO PARA OUTROS FINS SEM CONSULTA AO RESPONSÁVEL TÉCNICO.

PROJETO
PAVIMENTAÇÃO

Resp. Técnico:

Engº Civil Juliano de Sant'Anna
CREA: 49.431-5

Proprietário:

Nome da Obra / Endereço:
RUA TRINTA E UM DE OUTUBRO - BAIRRO PIRABEIRABA
TRECHO: RUA PASTOR DOMMEL/RUA JOÃO EBERHARDT

Conteúdo:
GEOMÉTRICO

Núm. Prancha:

01 / 01

PREFEITURA DE JOINVILLE


Desenho: ÚNICO	Arq.CAD: PROJETO GEOMÉTRICO	Modificação:	Data: ABR/2019	Escala: 1/1000
----------------	-----------------------------	--------------	----------------	----------------

NOTA : Direitos autorais protegidos pela lei 5.988 de 14/12/73.
Vedada a reprodução, alteração, cópia, total ou parcial, sem autorização expressa do autor.

PAPEL RECICLÁVEL


REQUALIFICAÇÃO

EST. 0PP A 14 + 9,30m

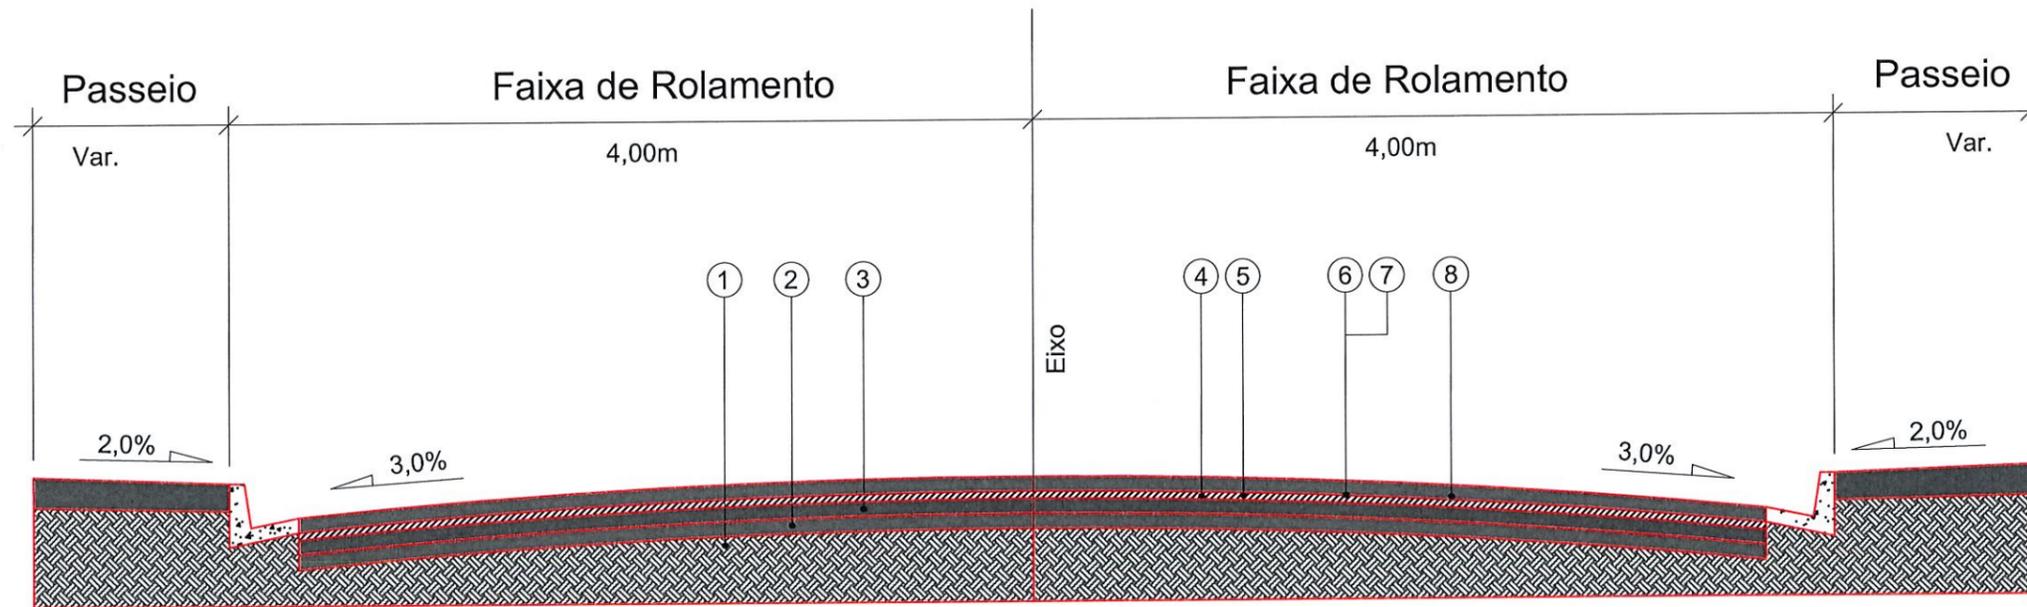


- 1 - Subleito Existente
- 2 - Sub-base Existente
- 3 - Base Existente
- 4 - Revestimento Existente
- 5 - Fresagem do Revestimento = 3,00cm
- 6 - Imprimação com CM-30
- 7 - Pintura de Ligação - RR - 1C
- 8 - CAUQ - Concreto Asfáltico Usinado a Quente faixa "C" = 4,00cm

Extensão = 289,30m
 Área = 2.314,40m²

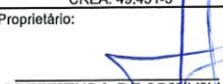 PREFEITURA MUNICIPAL DE JOINVILLE		SECRETARIA DE INFRAESTRUTURA URBANA UNIDADE DE PAVIMENTAÇÃO		
PROJETO PAVIMENTAÇÃO		Nome da Obra / Endereço: RUA TRINTA E UM DE OUTUBRO - BAIRRO PIRABEIRABA TRECHO: RUA PASTOR DOMMEL/RUA JOÃO EBERHARDT		
Resp. Técnico:  Engº Civil Juliano de Sant'Anita CREA: 49.431-5		Conteúdo: PAVIMENTAÇÃO/SEÇÃO		Núm. Prancha: 01 / 01
Proprietário:  PREFEITURA DE JOINVILLE		Desenho: ÚNICO	Arq.CAD: PROJETO GEOMÉTRICO	Modificação:
		Data: ABR/2019	Escala: 1/1000	


NOTA : Direitos autorais protegidos pela lei 5.988 de 14/12/73.
 Vedada a reprodução, alteração, cópia, total ou parcial, sem autorização expressa do autor.

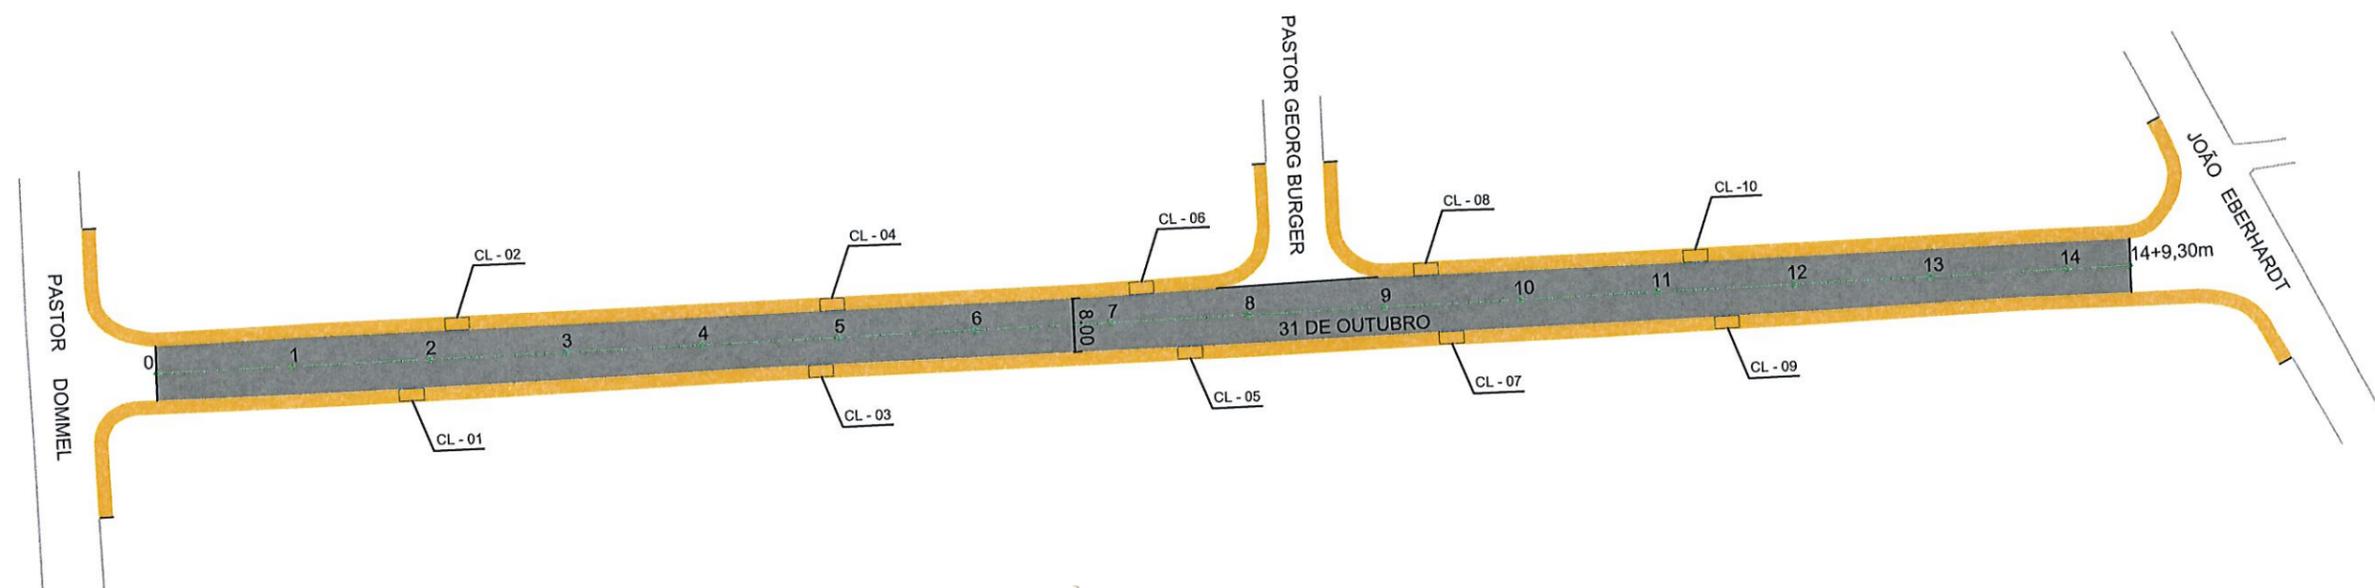

LEGENDA:

- Boca de lobo com grelha (BL)
- Caixa coletora (CL)
- Poço de visita (PV)

NOTAS:
 1 - ESTACAS A CADA 20,00m;
 2 - ESTE DESENHO CONTÉM INFORMAÇÕES ESPECÍFICAS À FINALIDADE A QUE SE PROPÕE E NÃO DEVE SER UTILIZADO PARA OUTROS FINS SEM CONSULTA AO RESPONSÁVEL TÉCNICO.

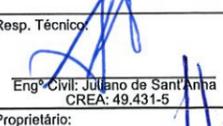 PREFEITURA MUNICIPAL DE JOINVILLE		SECRETARIA DE INFRAESTRUTURA URBANA UNIDADE DE PAVIMENTAÇÃO			
PROJETO PAVIMENTAÇÃO		Nome da Obra / Endereço: * RUA TRINTA E UM DE OUTUBRO - BAIRRO PIRABEIRABA TRECHO: RUA PASTOR DOMMEL/RUA JOÃO EBERHARDT			Núm. Prancha: 01 / 01
Resp. Técnico:  Eng. Civil: Juliano de Sant'Anna CREA: 49.431-5		Conteúdo: DRENAGEM			
Proprietário: PREFEITURA DE JOINVILLE		Desenho: ÚNICO	Arq.CAD: PROJETO GEOMÉTRICO	Modificação:	Data: ABR/2019

NOTA : Direitos autorais protegidos pela lei 5.988 de 14/12/73.
 Vedada a reprodução, alteração, cópia, total ou parcial, sem autorização expressa do autor.





SECRETARIA DE INFRAESTRUTURA URBANA
UNIDADE DE PAVIMENTAÇÃO

Nome da Obra / Endereço:
RUA VINTE E QUATRO DE ABRIL - BAIRRO PIRABEIRABA
TRECHO: RUA EUGÊNIO ERNESTO KUNDE/ RUA VEREADOR GUILHERME ZUEGE

PROJETO
PAVIMENTAÇÃO

Resp. Técnico:
Eng.º Civil Juliano de Sant'Anna
CREA: 49.431-5

Proprietário:
PREFEITURA DE JOINVILLE

Conteúdo:
GEOMÉTRICO

Núm. Prancha:
01/01

Desenho: ÚNICO Arq.CAD: PROJETO GEOMÉTRICO Modificação: Data: ABR/2019

Escala:
1/1000


LEGENDA

-  PASSEIO
-  PISTA DE ROLAMENTO
-  PASSEIO

NOTAS:
1 - ESTACAS A CADA 20,00m;
2 - ESTE DESENHO CONTÉM INFORMAÇÕES ESPECÍFICAS À FINALIDADE A QUE SE PROPÕE E NÃO DEVE SER UTILIZADO PARA OUTROS FINS SEM CONSULTA AO RESPONSÁVEL TÉCNICO.

REQUALIFICAÇÃO

EST. 0PP A 20+5,18m

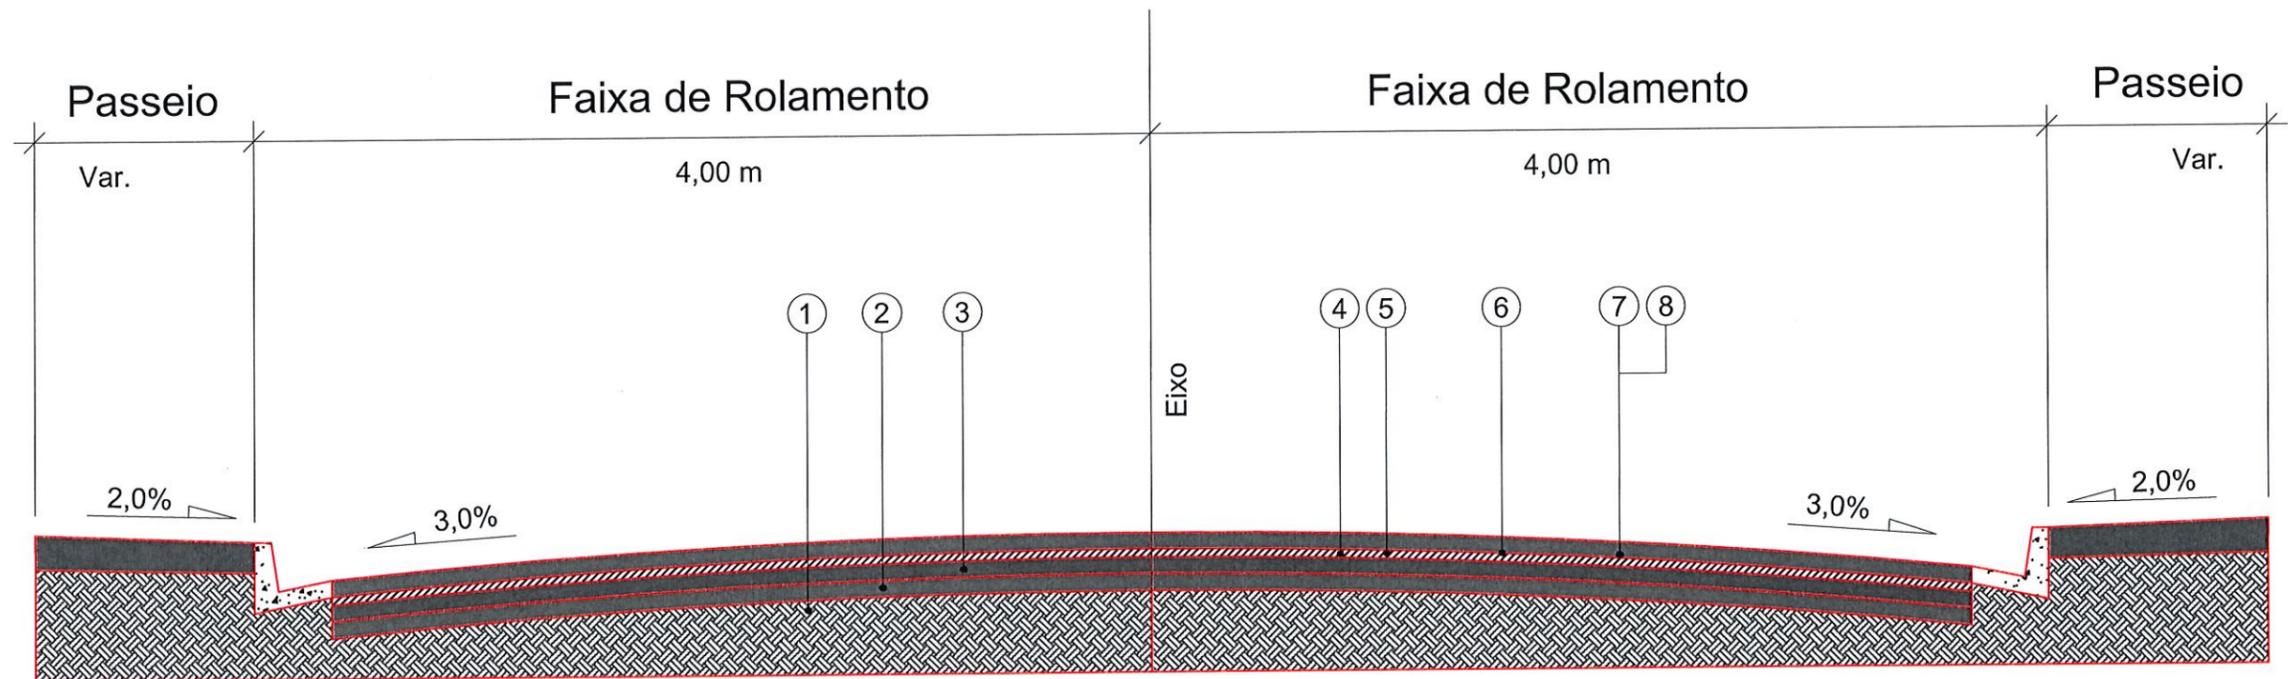

- 1 - Subleito Existente
- 2 - Sub-base Existente
- 3 - Base Existente
- 4 - Revestimento Existente
- 5 - Fresagem Total do Revestimento Existente= 3,0 cm
- 6 - Imprimação com CM-30
- 7 - Pintura de Ligação - RR - 1 C
- 8 - CAUQ - Concreto Asfáltico Usinado a Quente faixa "C" = 5,0 cm

Extensão = 405,18 m
Área = 3.291,44 m²


 SECRETARIA DE INFRAESTRUTURA URBANA UNIDADE DE PAVIMENTAÇÃO		
PROJETO PAVIMENTAÇÃO	Nome da Obra / Endereço: RUA VINTE E QUATRO DE ABRIL - BAIRRO PIRABEIRABA TRECHO: RUA EUGÊNIO ERNESTO KUNDE/ RUA VEREADOR GUILHERME ZUEGE	
Resp. Técnico:  Engº Civil: Juliano de Sant'Anna CREA: 49.431-5	Conteúdo: PAVIMENTAÇÃO/SEÇÃO	Núm. Prancha: 01 / 01
Proprietário:  PREFEITURA DE JOINVILLE	Desenho: ÚNICO	Arq.CAD: PROJETO GEOMÉTRICO
	Modificação:	Data: ABR/2019
		Escala: 1/1000



 SECRETARIA DE INFRAESTRUTURA URBANA UNIDADE DE PAVIMENTAÇÃO	
PROJETO PAVIMENTAÇÃO Nome da Obra / Endereço: RUA VINTE E QUATRO DE ABRIL - BAIRRO PIRABEIRABA TRECHO: RUA EUGÊNIO ERNESTO KUNDE/ RUA VEREADOR GUILHERME ZUEGE	
Resp. Técnico:  Eng.º Civil: Juliano da Sant'Anna CREA: 49.431-5	Conteúdo: DRENAGEM
Proprietário:  PREFEITURA DE JOINVILLE	Num. Prancha: 01/01
Desenho: ÚNICO	Arq. CAD: PROJETO GEOMÉTRICO
Modificação:	Data: ABR/2019
Escala: 1/1000	Escala: 1/1000

LEGENDA Boca de lobo com grelha (BL) Caixa coletora (CL) Poço de visita (PV)

NOTAS:
 1 - ESTACAS A CADA 20,00m;
 2 - ESTE DESENHO CONTÉM INFORMAÇÕES ESPECÍFICAS À FINALIDADE A QUE SE PROPÕE E NÃO DEVE SER UTILIZADO PARA OUTROS FINS SEM CONSULTA AO RESPONSÁVEL TÉCNICO.

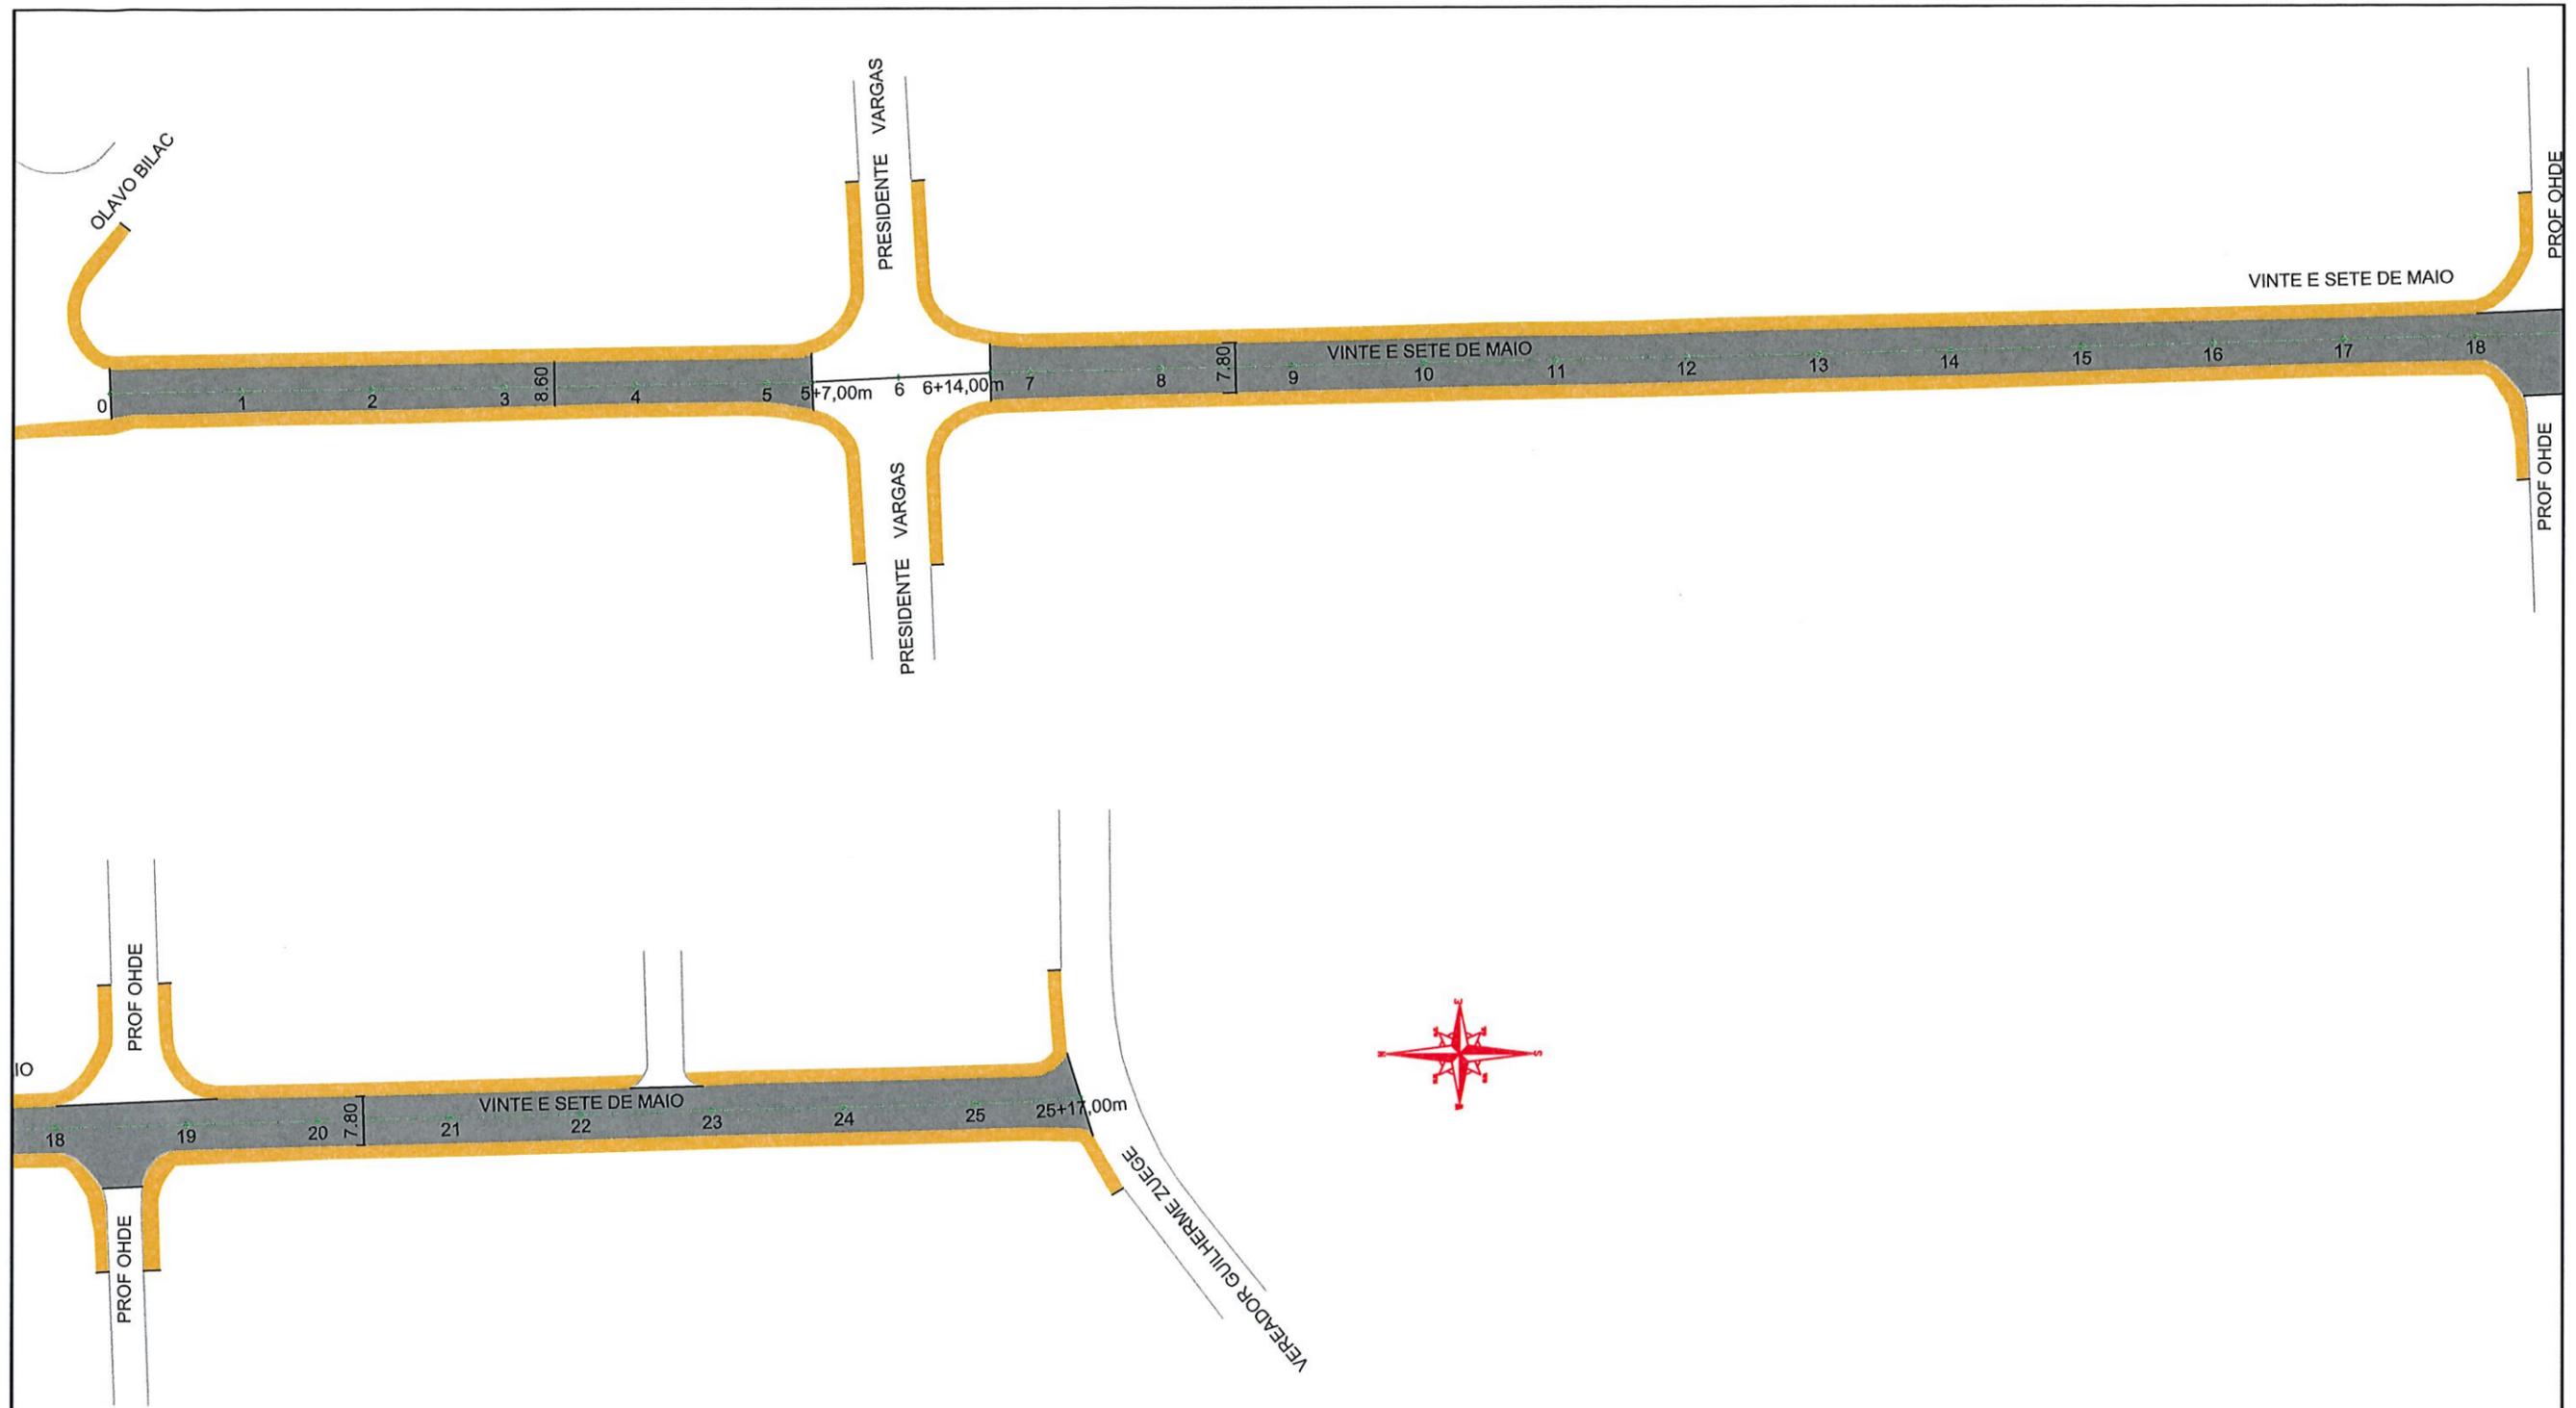

SECRETARIA DE INFRAESTRUTURA URBANA
UNIDADE DE PAVIMENTAÇÃO

LEGENDA



NOTAS:
1 - ESTACAS A CADA 20,00m;
2 - ESTE DESENHO CONTÉM INFORMAÇÕES ESPECÍFICAS À FINALIDADE A QUE SE PROPÕE E NÃO DEVE SER UTILIZADO PARA OUTROS FINS SEM CONSULTA AO RESPONSÁVEL TÉCNICO.

PROJETO
PAVIMENTAÇÃO


Resp. Técnico:
[Signature]
Engº Civil, Juliano de Santa Anna
CREA: 49.431-5

Proprietário:
[Signature]
PREFEITURA DE JOINVILLE

Nome da Obra / Endereço: RUA VINTE E SETE DE MAIO - BAIRRO PIRABEIRABA TRECHO: RUA OLAVO BILAC/ RUA VEREADOR GUILHERME ZUEGE		Núm. Prancha: 01/01
Conteúdo: GEOMÉTRICO		
Desenho: ÚNICO	Arq. CAD: PROJETO GEOMÉTRICO	Modificação:
Data: ABR/2019	Escala: 1/1000	

REQUALIFICAÇÃO

EST. 0PP a 5 + 7,0 m e EST. 6 +14 a 25+17,0m

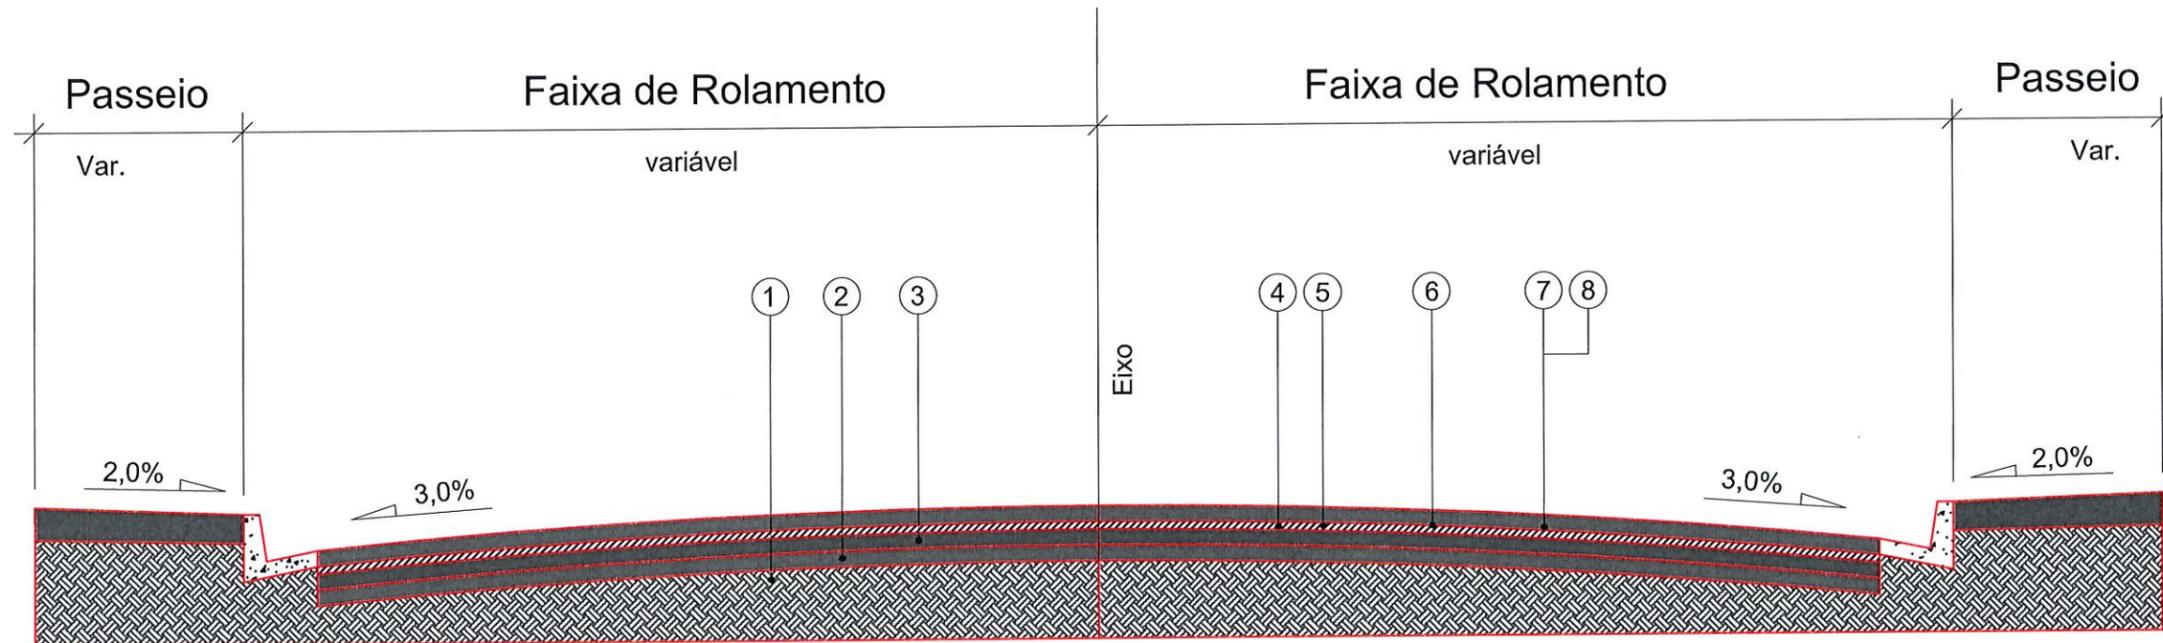

- 1 - Subleito Existente
- 2 - Sub-base Existente
- 3 - Base Existente
- 4 - Revestimento Existente
- 5 - Fresagem do Revestimento = 3,0 cm
- 6 - Imprimação com CM-30
- 7 - Pintura de Ligação - RR - 1 C
- 8 - CAUQ - Concreto Asfáltico Usinado a Quente faixa "C" = 4,0 cm

Extensão = 490,00 m


Área = 4.057,60 m²



PREFEITURA MUNICIPAL DE JOINVILLE

SECRETARIA DE INFRAESTRUTURA URBANA
UNIDADE DE PAVIMENTAÇÃO

PROJETO PAVIMENTAÇÃO Resp. Técnico: Engº Civil: Juliano de Sant'Anna CREA 49.431-5 Proprietário: PREFEITURA DE JOINVILLE		Nome da Obra / Endereço: RUA VINTE E SETE DE MAIO - BAIRRO PIRABEIRABA TRECHO: RUA OLAVO BILAC/ RUA VEREADOR GUILHERME ZUEGE		Núm. Prancha: 01/01		
Conteúdo: PAVIMENTAÇÃO/SEÇÃO		Desenho: ÚNICO	Arq.CAD: PROJETO GEOMÉTRICO		Modificação:	Data: ABR/2019

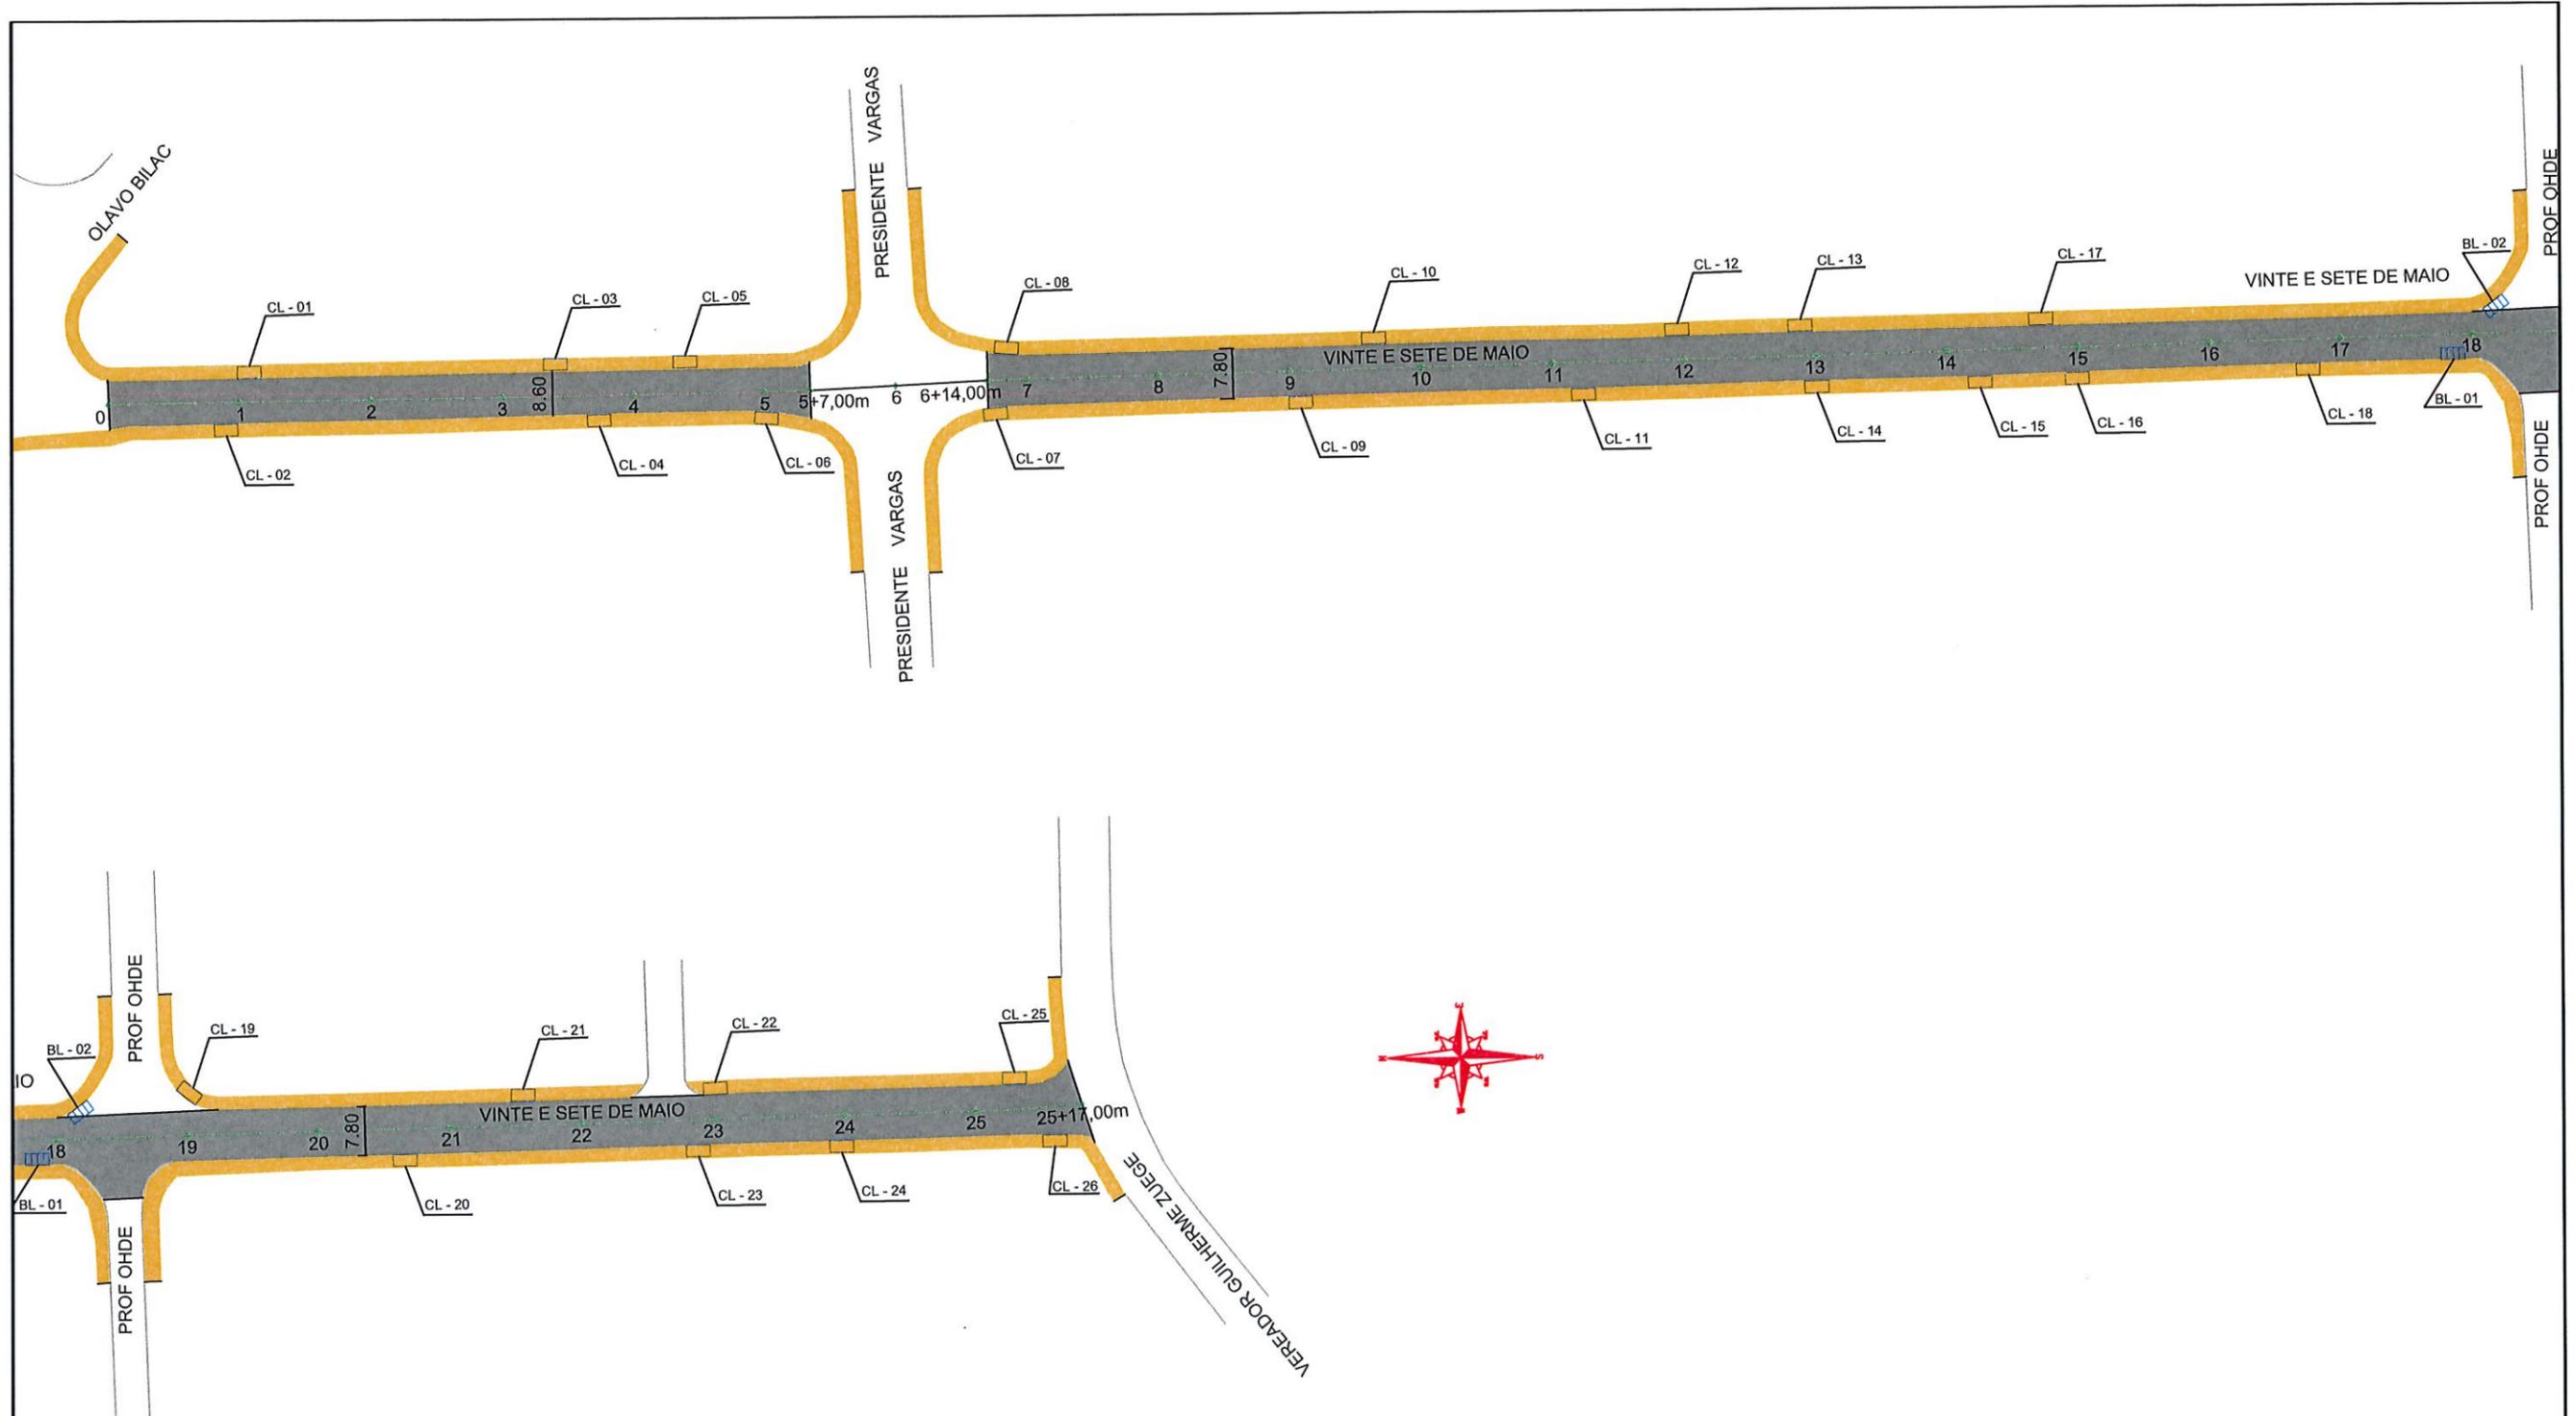

SECRETARIA DE INFRAESTRUTURA URBANA
UNIDADE DE PAVIMENTAÇÃO

LEGENDA

- Boca de lobo com grelha (BL)
- Caixa coletora (CL)
- Poço de visita (PV)

NOTAS:

- 1 - ESTACAS A CADA 20,00m;
- 2 - ESTE DESENHO CONTÉM INFORMAÇÕES ESPECÍFICAS À FINALIDADE A QUE SE PROPÕE E NÃO DEVE SER UTILIZADO PARA OUTROS FINS SEM CONSULTA AO RESPONSÁVEL TÉCNICO.

PROJETO PAVIMENTAÇÃO

Resp. Técnico:

Eng.º Civil: Juliano de Sant'Anna
CREA: 49.431-5

Proprietário:

PREFEITURA DE JOINVILLE

Nome da Obra / Endereço:

RUA VINTE E SETE DE MAIO - BAIRRO PIRABEIRABA

TRECHO: RUA OLAVO BILAC/ RUA VEREADOR GUILHERME ZUEGE

Conteúdo:

DRENAGEM

Desenho:

ÚNICO

Arq.CAD:

PROJETO GEOMÉTRICO

Modificação:

Data:

ABR/2019

Núm. Prancha:

01/01

Escala:

1/1000