
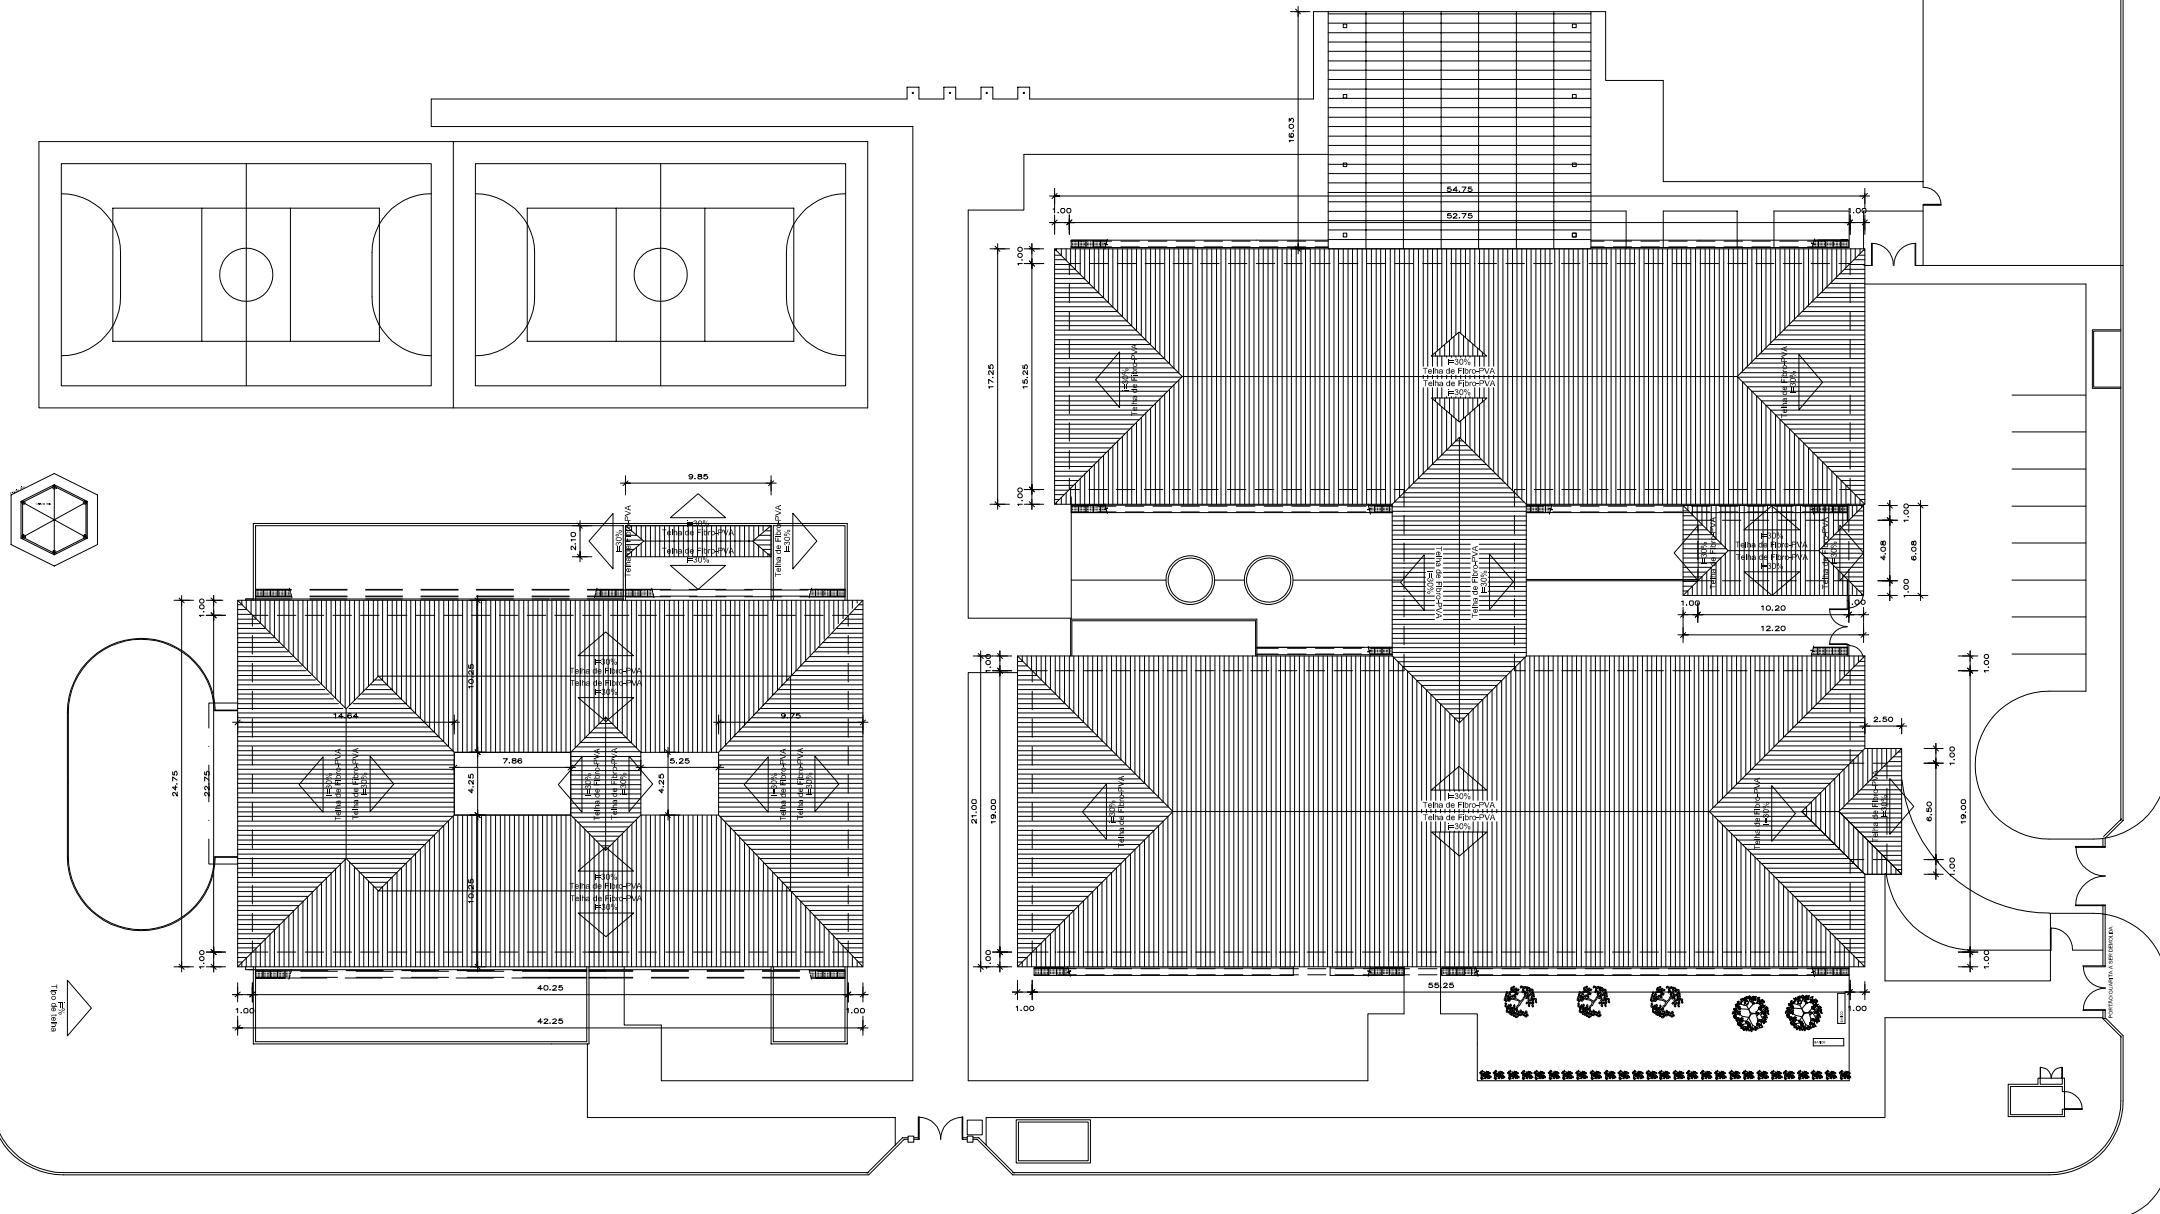


RUA MAURÍCIO RITZMAN

RUA VICENTE ALVES PEREIRA

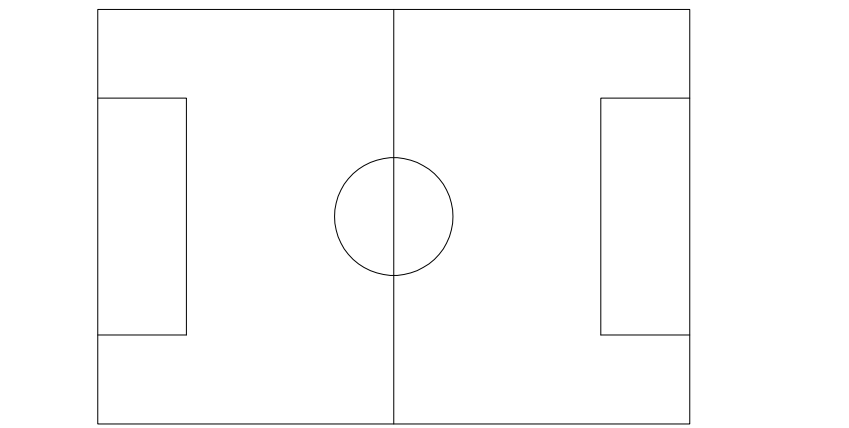

PREFEITURA MUNICIPAL DE JOINVILLE
SECRETARIA DE EDUCAÇÃO

Rua Itajai, 390 - Centro
Joinville / SC - CEP 89.201-090
Telefone: (47) 3431-3000
www.joinville.sc.gov.br

PROPRIETÁRIO

MINICÍPIO DE JOINVILLE
CNPJ: 83.169.623/0001-10

RESPONSÁVEL TÉCNICO

ROSANE MEBS
CREA 40682-9

PROPRIETÁRIO	MUNICÍPIO DE JOINVILLE SECRETARIA DE EDUCAÇÃO		
EDIFICAÇÃO	CAIC PROF. MARIANO COSTA		
ENDEREÇO	AV. ALVINO HANSEN, Nº 1.210 BAIRRO ADHEMAR GARCIA JOINVILLE / SC		ESCALA 1:500
PROJETO	ARQUITETÔNICO	CONTEÚDO	PLANTA DE COBERTURA
			FOLHA 01/04