


Planta Baixa – Gramado  
1:500



Corte AA – Gramado  
1:500

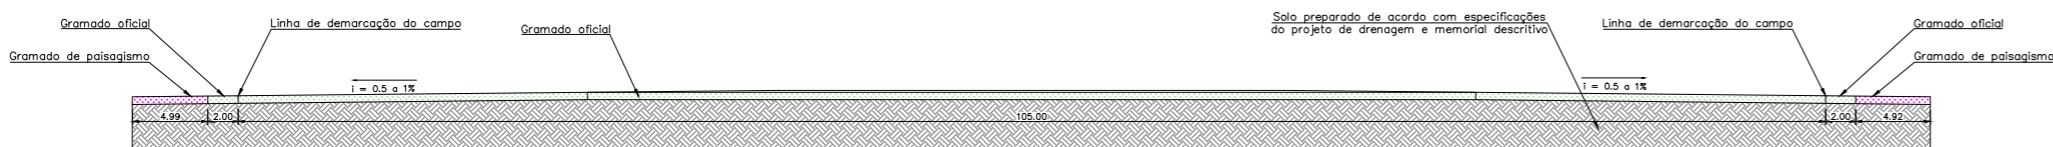

Corte BB – Gramado  
1:500

## LEGENDA

- Gramado oficial
- Gramado de paisagismo



**PREFEITURA DE JOINVILLE**  
**SECRETARIA DE ESPORTES**  
**GERÊNCIA DE PATRIMÔNIO**

TÍTULO DO PROJETO

**LAYOUT DE GRAMADO DO CAMPO DA ARENA JOINVILLE**

ENDEREÇO

Rua Inácio Bastos, 1084, Bucarein  
**CEP 89. 202-406 - JOINVILLE - SC**

PROPRIETÁRIO

**SECRETARIA DE ESPORTES**

REQUERENTE

**SECRETARIA DE ESPORTES**

TÍTULO DA PRANCHA

**IMPLANTAÇÃO**

AUTOR DO PROJETO

**FRANCIELE SOUZA**  
Engenheira Civil

Documento assinado digitalmente  
**FRANCIELE SOUZA**  
Data: 29/09/2025 18:03:36-0300  
Verifique em <https://validar.it.gov.br>

DESCRIÇÃO DA ETAPA

**PROJETO EXECUTIVO**

ORDENADOR DA DESPESA

**DOUGLAS KÖRBES STEFFEN**  
Secretário de Esportes

**DOUGLAS KÖRBES STEFFEN:01036535975**

Assinado digitalmente por DOUGLAS KÖRBES STEFFEN:01036535975  
ND: C=BR, O=ICP-Brasil, OU=Secretaria da Receita Federal do Brasil - RFB, OU=RFB e-CPF A1, OU=(EM BRANCO), OU=2414950000158, OU=videoconferencia, CN=DOUGLAS KÖRBES STEFFEN:01036535975  
Razão: Eu estou aprovando este documento  
Localização:  
Data: 2025.09.29 17:42:25-0300  
Foxit PDF Reader Versão: 2025.2.0

DESENHISTA:

**ANDRÉ REYES**

ESCALA:

**INDICADA**

DATA

**26/09/2025**

NUM./PRANCHA:

**001/001**

DIREITOS AUTORAIS RESERVADOR CONFORME LEGISLAÇÃO NACIONAL E INTERNACIONAL

FOLHA A3 ESTENDIDA  
42,00 x 29,70