


NOTAS :

1.
- DIMENSÕES EM CENTÍMETROS EXCETO ONDE INDICADO;
2.
- VER NOTAS GERAIS NO DESENHO N° I-OAESV-X-R0/16-70-IV;
3.
- CONCRETO ESTRUTURAL: fck=40 MPa - FATOR ÁGUA/CEMENTO ± 0,45;
4.
- COBRIMENTO DAS ARMADURAS: C=5,0cm
5.
- VOLUME DE CONCRETO E ÁREA DE FORMA INSERIDOS NOS DESENHOS DE FORMA I-OAESV-X-R0/16-341-IV, I-OAESV-X-R0/16-342-IV, I-OAESV-X-R0/16-343-IV E I-OAESV-X-R0/16-344-IV


CINTAS C1.C2eC3 (3x)

ESCALA=1:50

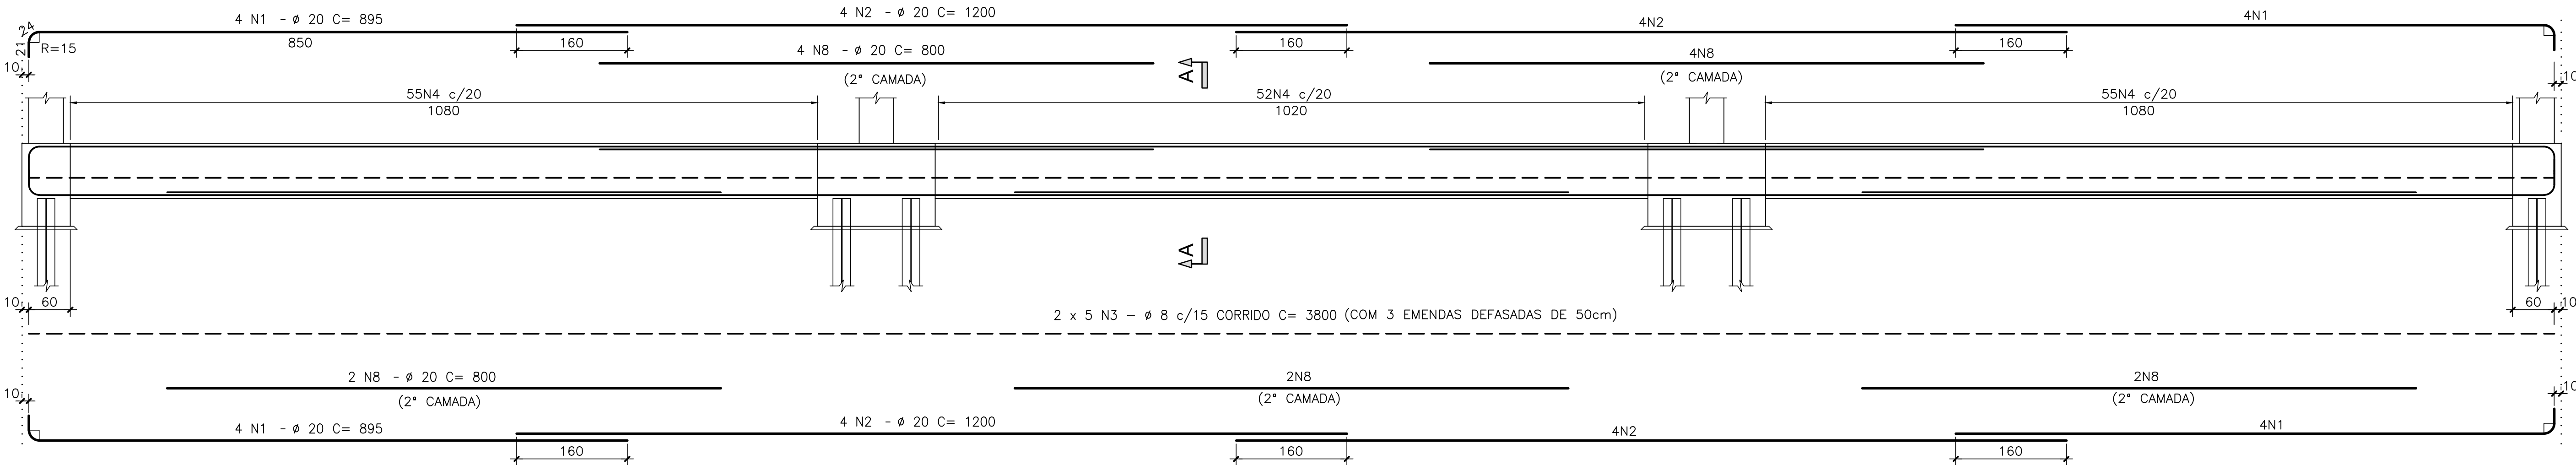


CINTAS C4.C5.C6eC7 (4x)

ESCALA=1:50

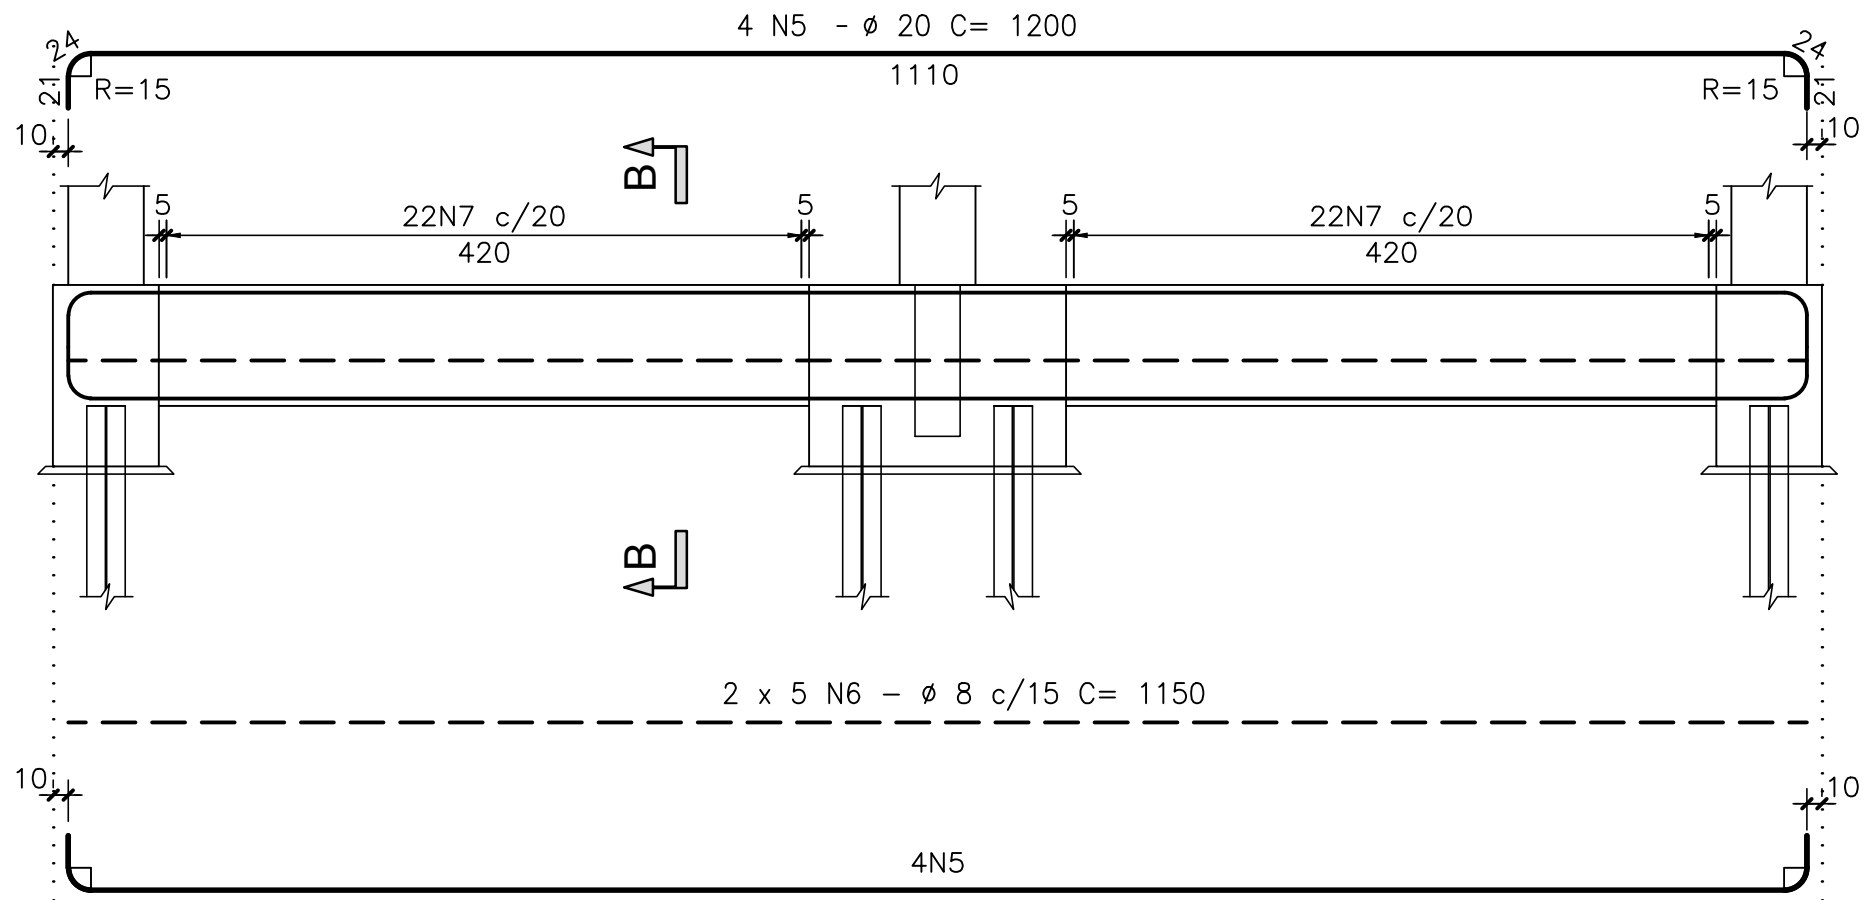


CORTE A-A

ESCALA=1:25

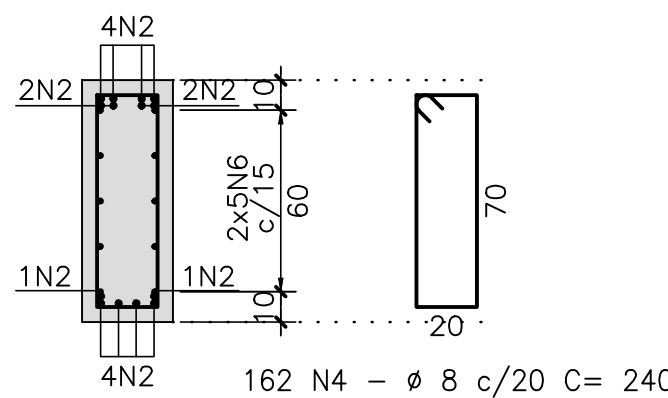

CORTE B-B

ESCALA=1:25

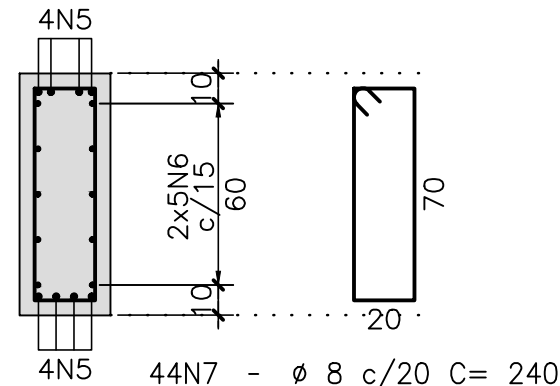


LISTA DE BARRAS				
N	Ø	Q	COMPRIMENTOS	
			UNIT.(cm)	TOTAL (m)
1	20	48	895	429.60
2	20	48	1200	576.00
3	8	30	CORRIDOS	1140.00
4	8	486	240	1166.40
5	20	32	1200	384.00
6	8	40	1150	460.00
7	8	176	240	422.40
8	20	42	800	336.00

RESUMO AÇO CA-50		
Ø	COMPRIMENTO (m)	PESO (Kg)
8	3188.80	1276
20	1725.60	4314
TOTAL P/1 MÓDULO		5590
TOTAL P/3 MÓDULOS		16770

C	10/12/19	APROVADO	MAS	AEFA	BFR
B	04/12/19	PARA APROVAÇÃO	MAS	AEFA	BFR
A	31/10/19	PARA APROVAÇÃO	MAS	AEFA	BFR
O	05/08/19	EMIÇÃO INICIAL	MAS	AEFA	BFR
REV.	DATA	DESCRIÇÃO	EXEC.	VERIF.	APROV.

ÍNDICE DE REVISÕES

 PLANAVE S.A. Estudos e Projetos de Engenharia	OPERAÇÃO: 1.15.285	OS/OSA: 01/00	NÚMERO PLANAVE: DE-F01-B23-1132	EMIÇÃO: C
	CONTRATO: 158/2016	ARQUIVO: DEF01B231132C1.dwg		

SECRETARIA DE INFRAESTRUTURA URBANA

EMPREENHIMENTO:
OBRA DE ARTE ESPECIAL E READEQUAÇÃO DO SISTEMA VIÁRIO

TÍTULO:
PROJETO EXECUTIVO – OBRA DE ARTE ESPECIAL
ARMADURA
CINTAS – ENCONTRO 4 – MÓDULOS 1-2-3 (RAMO 2000)

ESCALA: INDICADA	NÚMERO CLIENTE: I-OAESV-X-R3/16-347-IV	REV.: 3
---------------------	---	------------