

SECRETARIA DE INFRAESTRUTURA URBANA  
UNIDADE DE DRENAGEM E PAVIMENTAÇÃO

- LEGENDAS:**
- MEIO-FIO PROJETADO
  - PAVER PROJETADO
  - BL - BOCA DE LOBO DE PASSEIO À EXECUTAR

- NOTAS:**
- 1- ESTACAS A CADA 20,00m;
  - 2- ESTE DESENHO CONTÉM INFORMAÇÕES ESPECÍFICAS À FINALIDADE A QUE SE PROPÕE E NÃO DEVE SER UTILIZADO PARA OUTROS FINS SEM CONSULTA AO RESPONSÁVEL TÉCNICO;

Eng. Civil Karine Alencar Miranda  
CREA-SC 162.255-9  
Prefeitura Municipal de Joinville

PROJETO GEOMÉTRICO E DE PAVIMENTAÇÃO

Resp. Técnico: *Roberto Winter*  
Eng.º Civil: Roberto Winter  
CREA: 24032

Secretário: *Karine A. M.*  
PREFEITURA DE JOINVILLE

Nome da Obra / Endereço:  
RUA JESUS DE NAZARÉ / BAIRRO AVENTUREIRO  
TRECHO: ESTACA OPP / RUA RIO DO FERRO

Conteúdo:  
PAVIMENTAÇÃO EM PAVER - GEOMÉTRICO


Núm. Prancha:  
01 / 02

Desenho: ÚNICO	Arq. CAD: PROJETO GEOMÉTRICO	Modificação:	Data: JUNHO/2022	Escala: 1/500
----------------	------------------------------	--------------	------------------	---------------

NOTA : Direitos autorais protegidos pela lei 5.988 de 14/12/73.  
Vedada a reprodução, alteração, cópia, total ou parcial, sem autorização expressa do autor.



## SEÇÃO TIPO - PAVIMENTAÇÃO

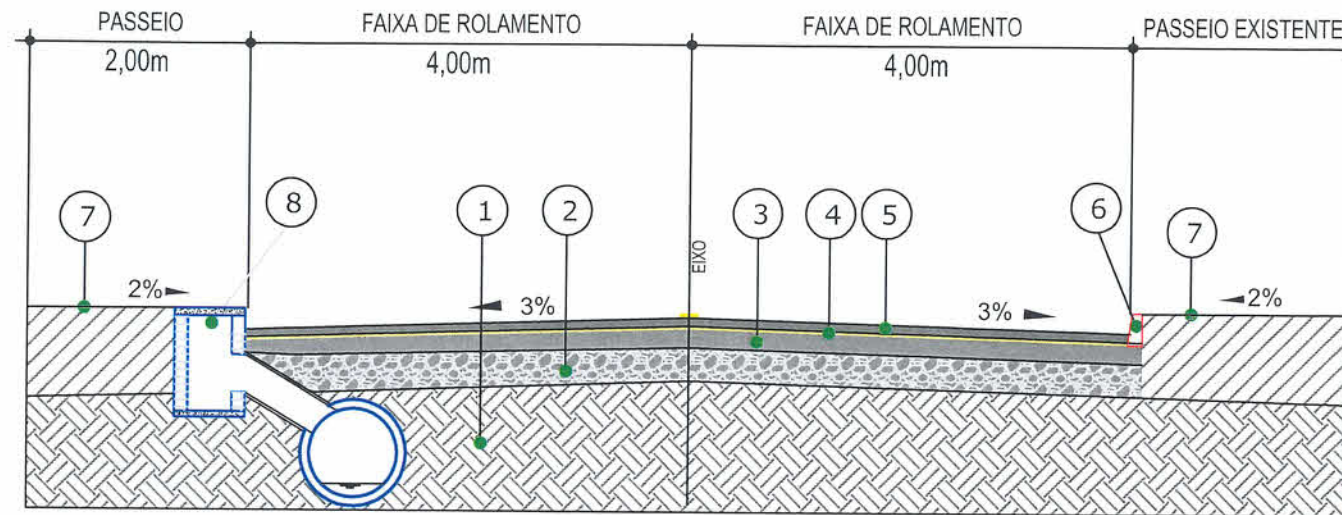

Sem Escala

Extensão = 180,68 m

- 1 - Subleito Existente
- 2 - Sub Base Existente
- 3 - Base Existente
- 4 - Colchão de areia e= 5cm à Executar
- 5 - Pavimentação em Paver e= 8cm à Executar
- 6 - Meio-fio de Concreto Pré-moldado à Executar
- 7 - Passeio Existente
- 8 - Boca de Lobo de Passeio à Executar


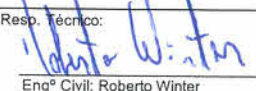

**LEGENDAS:**

	MEIO-FIO PROJETADO
	PAVER PROJETADO
	BL - BOCA DE LOBO DE PASSEIO À EXECUTAR



**NOTAS:**

- 1 - ESTACAS A CADA 20,00m;
- 2 - ESTE DESENHO CONTÉM INFORMAÇÕES ESPECÍFICAS À FINALIDADE A QUE SE PROPÕE E NÃO DEVE SER UTILIZADO PARA OUTROS FINS SEM CONSULTA AO RESPONSÁVEL TÉCNICO;

**Eng. Civil Karine Alencar Miranda**  
 - CREA-SC 162.255-9  
 Prefeitura Municipal de Joinville

 PREFEITURA MUNICIPAL DE JOINVILLE		<b>SECRETARIA DE INFRAESTRUTURA URBANA</b> <b>UNIDADE DE DRENAGEM E PAVIMENTAÇÃO</b>		
<b>PROJETO GEOMÉTRICO E DE PAVIMENTAÇÃO</b>		Nome da Obra / Endereço: RUA JESUS DE NAZARÉ / BAIRRO AVENTUREIRO TRECHO: ESTACA 0PP / RUA RIO DO FERRO		
Resp. Técnico:  Eng.º Civil: Roberto Winter CREA: 24032		Conteúdo: PAVIMENTAÇÃO EM PAVER - SEÇÃO TRANSVERSAL		Núm. Prancha: <div style="font-size: 2em; text-align: center;">02/02</div>
Proprietário:  PREFEITURA DE JOINVILLE		Desenho: ÚNICO	Arq.CAD: PROJETO GEOMÉTRICO	Modificação:
		Data: JUNHO/2022	Escala: Indicada	

NOTA : Direitos autorais protegidos pela lei 5.988 de 14/12/73.  
 Vedada a reprodução, alteração, cópia, total ou parcial, sem autorização expressa do autor.

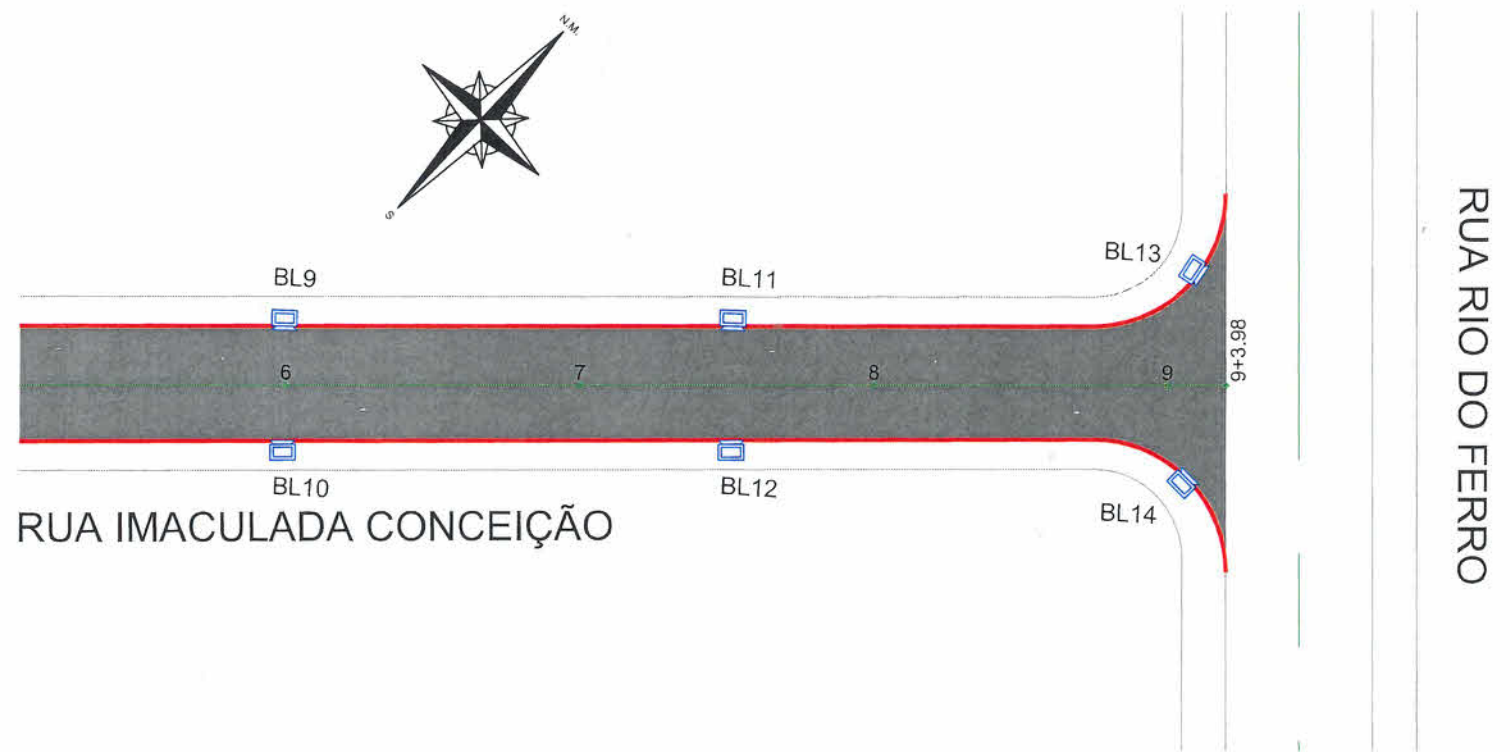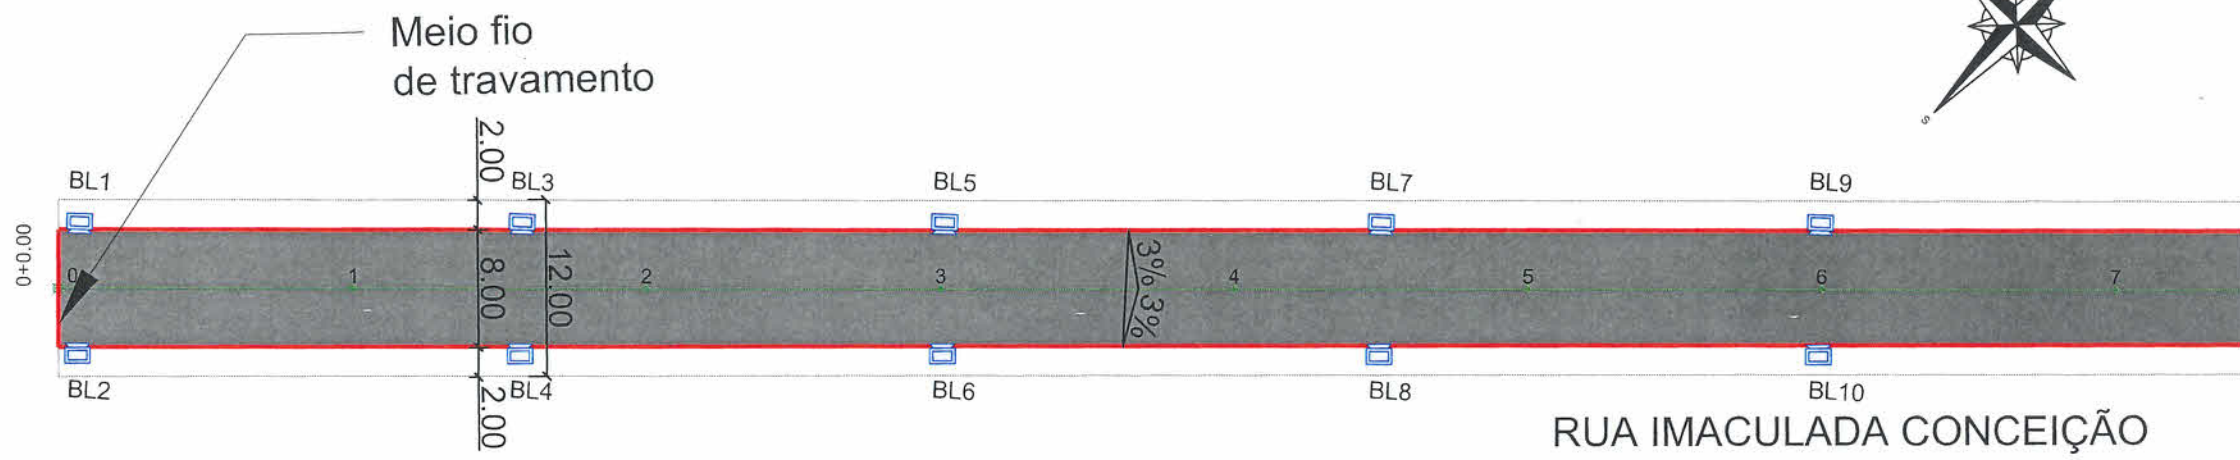

SECRETARIA DE INFRAESTRUTURA URBANA  
UNIDADE DE DRENAGEM E PAVIMENTAÇÃO

- LEGENDAS:
- MEIO-FIO PROJETADO
  - PAVER PROJETADO
  - BL - BOCA DE LOBO DE PASSEIO À EXECUTAR

NOTAS:

- 1 - ESTACAS A CADA 20,00m;
- 2 - ESTE DESENHO CONTÉM INFORMAÇÕES ESPECÍFICAS À FINALIDADE A QUE SE PROPÕE E NÃO DEVE SER UTILIZADO PARA OUTROS FINS SEM CONSULTA AO RESPONSÁVEL TÉCNICO.

Eng. Civil Karine Alencar Miranda  
- CREA-SC 162.255-9  
Proprietário:  
Prefeitura Municipal de Joinville

PROJETO GEOMÉTRICO E DE PAVIMENTAÇÃO

Resp. Técnico:  
*Roberto Winter*  
Eng.º Civil: Roberto Winter  
CREA: 24032

*Karine A. M.*  
Proprietário:  
PREFEITURA DE JOINVILLE

Nome da Obra / Endereço:  
RUA IMACULADA CONCEIÇÃO / BAIRRO AVENTUREIRO  
TRECHO: ESTACA 0PP / RUA RIO DO FERRO

Conteúdo:  
PAVIMENTAÇÃO EM PAVER - GEOMÉTRICO


Núm. Prancha:  
01 / 02

Desenho: ÚNICO	Arq. CAD: PROJETO GEOMÉTRICO	Modificação:	Data: JUNHO/2022	Escala: 1/500
----------------	------------------------------	--------------	------------------	---------------

NOTA : Direitos autorais protegidos pela lei 5.988 de 14/12/73.  
Vedada a reprodução, alteração, cópia, total ou parcial, sem autorização expressa do autor.




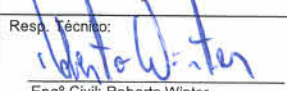

## SEÇÃO TIPO - PAVIMENTAÇÃO

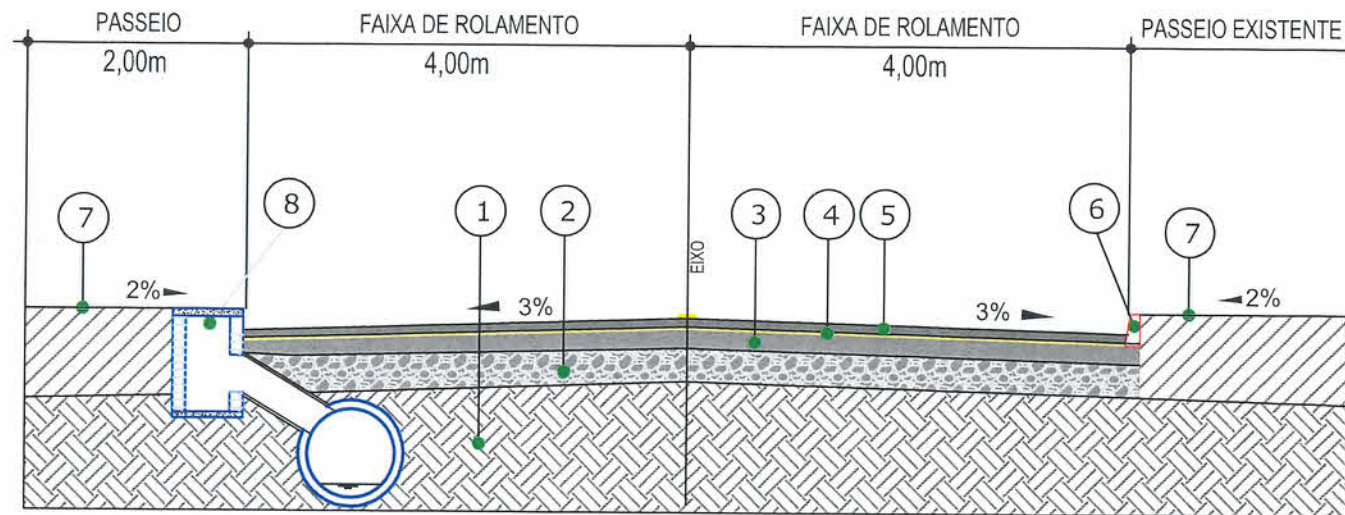




Sem Escala

Extensão = 183,98 m



- 1 - Subleito Existente
- 2 - Sub Base Existente
- 3 - Base Existente
- 4 - Colchão de areia e= 5cm à Executar
- 5 - Pavimentação em Paver e= 8cm à Executar
- 6 - Meio-fio de Concreto Pré-moldado à Executar
- 7 - Passeio Existente
- 8 - Boca de Lobo de Passeio à Executar

 PREFEITURA MUNICIPAL DE JOINVILLE	SECRETARIA DE INFRAESTRUTURA URBANA UNIDADE DE DRENAGEM E PAVIMENTAÇÃO			
	PROJETO GEOMÉTRICO E DE PAVIMENTAÇÃO		Nome da Obra / Endereço: RUA IMACULADA CONCEIÇÃO / BAIRRO AVENTUREIRO TRECHO: ESTACA OPP / RUA RIO DO FERRO	
Res. Técnico:  Eng.º Civil: Roberto Winter CREA: 24032		Conteúdo: PAVIMENTAÇÃO EM PAVER - SEÇÃO TRANSVERSAL		Núm. Prancha: 02/02
Proprietário:  Eng. Civil Karine Alencar Miranda - CREA-SC 162.255-9 Prefeitura Municipal de Joinville		Desenho: ÚNICO	Arq. CAD: PROJETO GEOMÉTRICO	Modificação: Data: JUNHO/2022 Escala: Indicada

- LEGENDAS:**
-  MEIO-FIO PROJETADO
  -  PAVER PROJETADO
  -  BL - BOCA DE LOBO DE PASSEIO À EXECUTAR

- NOTAS:**
- 1 - ESTACAS A CADA 20,00m;
  - 2 - ESTE DESENHO CONTÉM INFORMAÇÕES ESPECÍFICAS À FINALIDADE A QUE SE PROPÕE E NÃO DEVE SER UTILIZADO PARA OUTROS FINS SEM CONSULTA AO RESPONSÁVEL TÉCNICO.

NOTA : Direitos autorais protegidos pela lei 5.988 de 14/12/73.  
 Vedada a reprodução, alteração, cópia, total ou parcial, sem autorização expressa do autor.

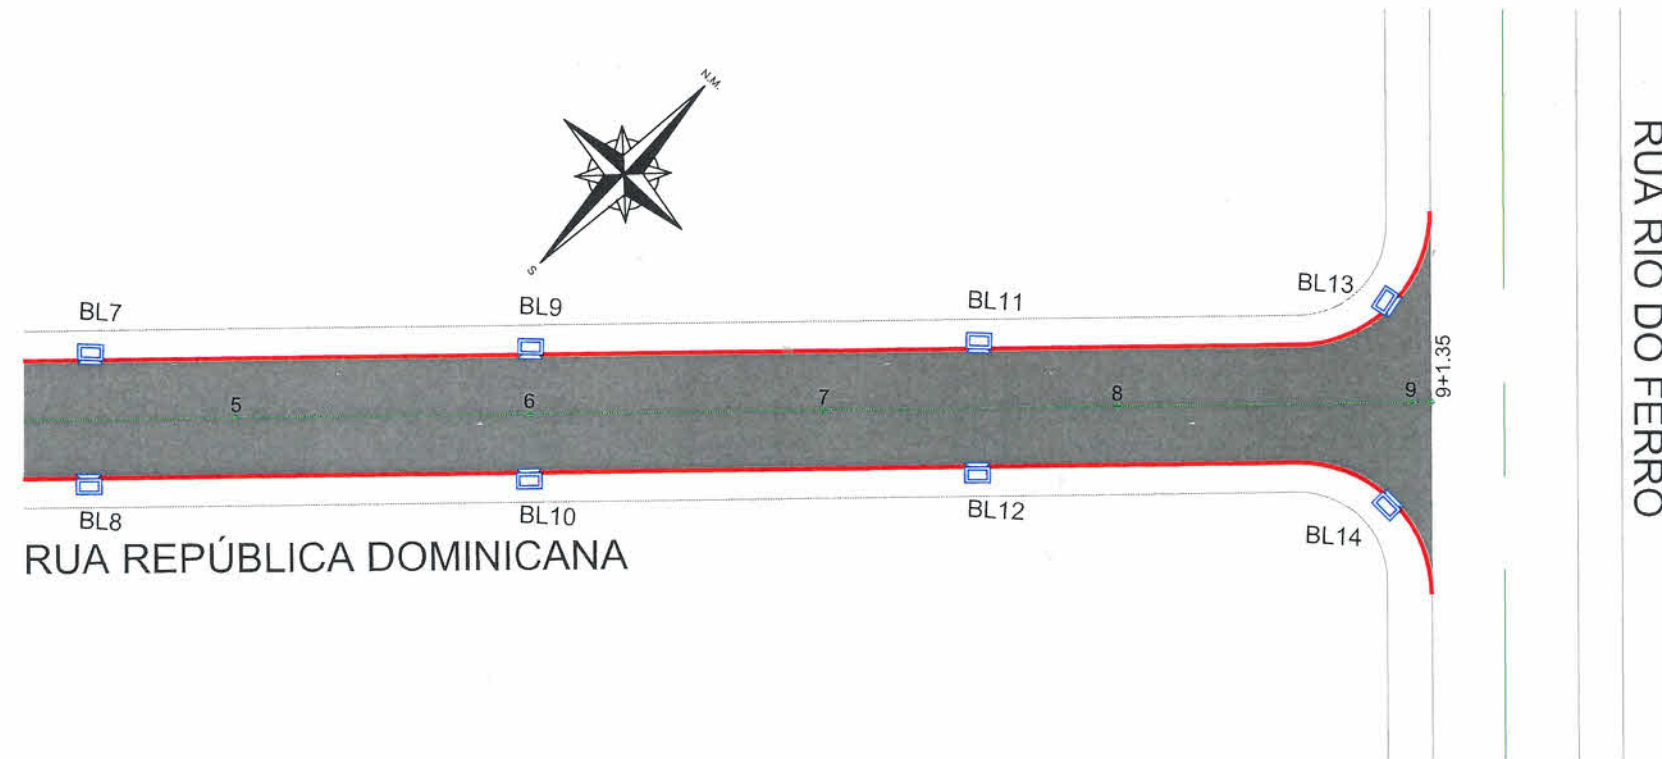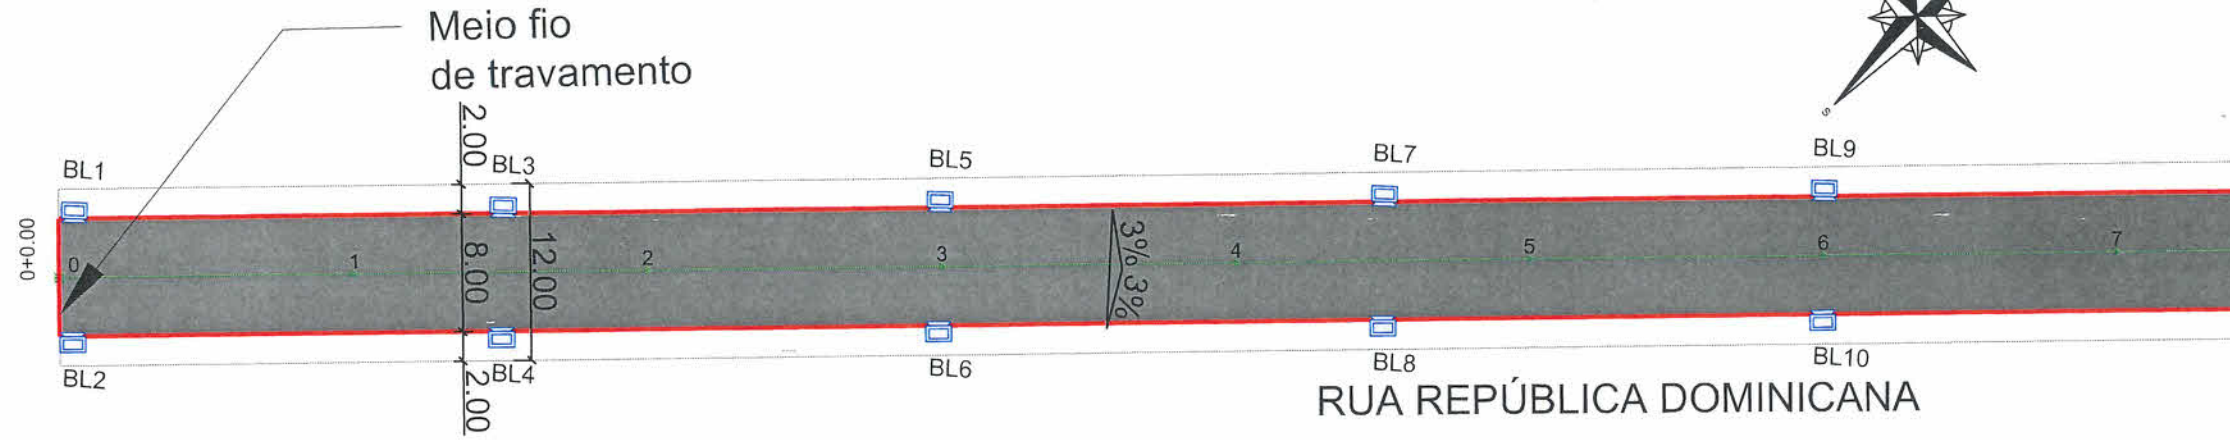

SECRETARIA DE INFRAESTRUTURA URBANA  
UNIDADE DE DRENAGEM E PAVIMENTAÇÃO

- LEGENDAS:**
- MEIO-FIO PROJETADO
  - PAVER PROJETADO
  - BL - BOCA DE LOBO DE PASSEIO A EXECUTAR

- NOTAS:**
- 1 - ESTACAS A CADA 20,00m;
  - 2 - ESTE DESENHO CONTÉM INFORMAÇÕES ESPECÍFICAS À FINALIDADE A QUE SE PROPÕE E NÃO DEVE SER UTILIZADO PARA OUTROS FINS SEM CONSULTA AO RESPONSÁVEL TÉCNICO.

Eng. Civil Karine Alencar Miranda  
CREA-SC 162.255-9  
Prefeitura Municipal de Joinville

PROJETO GEOMÉTRICO E DE PAVIMENTAÇÃO  
Resp. Técnico:  
*Roberto Winter*  
Eng.º Civil: Roberto Winter  
CREA: 24032  
Proprietário:  
*Karine A. M.*  
PREFEITURA DE JOINVILLE

Nome da Obra / Endereço:  
RUA REPÚBLICA DOMINICANA / BAIRRO AVENTUREIRO  
TRECHO: ESTACA 0PP / RUA RIO DO FERRO


Conteúdo:  
PAVIMENTAÇÃO EM PAVER - GEOMÉTRICO

Núm. Prancha:  
01/02

Desenho: ÚNICO	Arq. CAD: PROJETO GEOMÉTRICO	Modificação:	Data: JUNHO/2022	Escala: 1/500
----------------	------------------------------	--------------	------------------	---------------

NOTA : Direitos autorais protegidos pela lei 5.988 de 14/12/73.  
Vedada a reprodução, alteração, cópia, total ou parcial, sem autorização expressa do autor.

### SEÇÃO TIPO - PAVIMENTAÇÃO

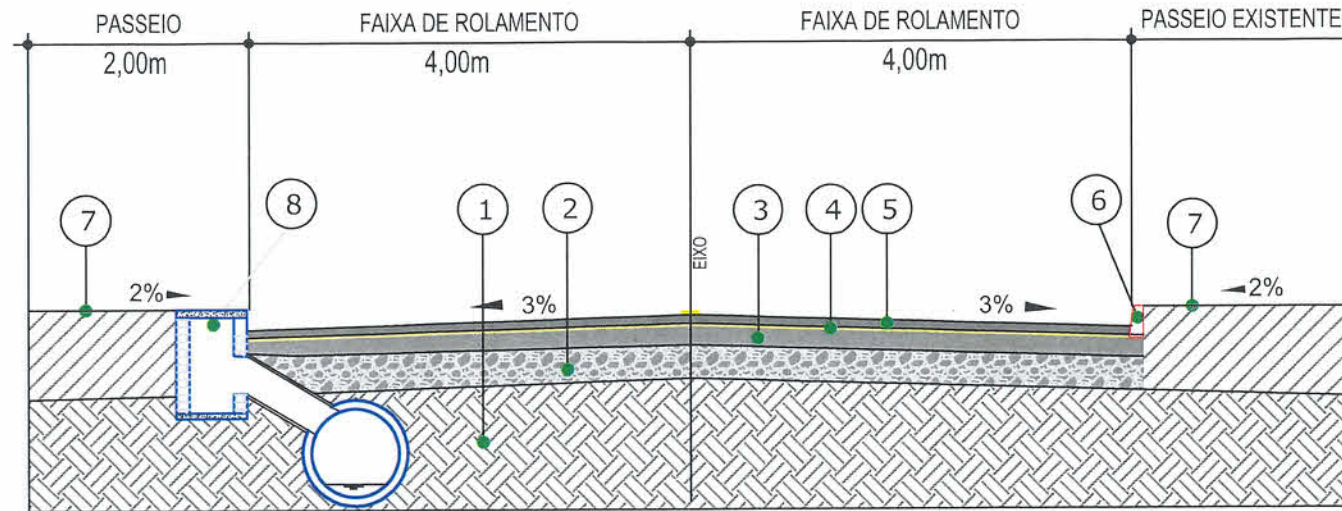

Sem Escala

Extensão = 181,35m

- 1 - Subleito Existente
- 2 - Sub Base Existente
- 3 - Base Existente
- 4 - Colchão de areia e= 5cm à Executar
- 5 - Pavimentação em Paver e= 8cm à Executar
- 6 - Meio-fio de Concreto Pré-moldado à Executar
- 7 - Passeio Existente
- 8 - Boca de Lobo de Passeio à Executar



SECRETARIA DE INFRAESTRUTURA URBANA  
UNIDADE DE DRENAGEM E PAVIMENTAÇÃO

- LEGENDAS:
- MEIO-FIO PROJETADO
  - PAVER PROJETADO
  - BL - BOCA DE LOBO DE PASSEIO A EXECUTAR

NOTAS:

- 1 - ESTACAS A CADA 20,00m;
- 2 - ESTE DESENHO CONTÉM INFORMAÇÕES ESPECÍFICAS À FINALIDADE A QUE SE PROPÕE E NÃO DEVE SER UTILIZADO PARA OUTROS FINS SEM CONSULTA AO RESPONSÁVEL TÉCNICO.

Eng. Civil Karine Alencar Miranda  
- CREA-SC 162.255-9  
Prefeitura Municipal de Joinville

PROJETO GEOMÉTRICO E DE PAVIMENTAÇÃO

Resp. Técnico:  
  
Eng.º Civil: Roberto Winter  
CREA: 24032

Proprietário:  
  
KARINE A.P.  
PREFEITURA DE JOINVILLE

Nome da Obra / Endereço:  
RUA REPÚBLICA DOMINICANA / BAIRRO AVENTUREIRO  
TRECHO: ESTACA OPP / RUA RIO DO FERRO


Conteúdo:  
PAVIMENTAÇÃO EM PAVER - SEÇÃO TRANSVERSAL

Núm. Prancha:  
02/02

Desenho: ÚNICO	Arq.CAD: PROJETO GEOMÉTRICO	Modificação:	Data: JUNHO/2022	Escala: Indicada
----------------	-----------------------------	--------------	------------------	------------------

NOTA : Direitos autorais protegidos pela lei 5.988 de 14/12/73.  
Vedada a reprodução, alteração, cópia, total ou parcial, sem autorização expressa do autor.


## Boca de Lobo no Passeio

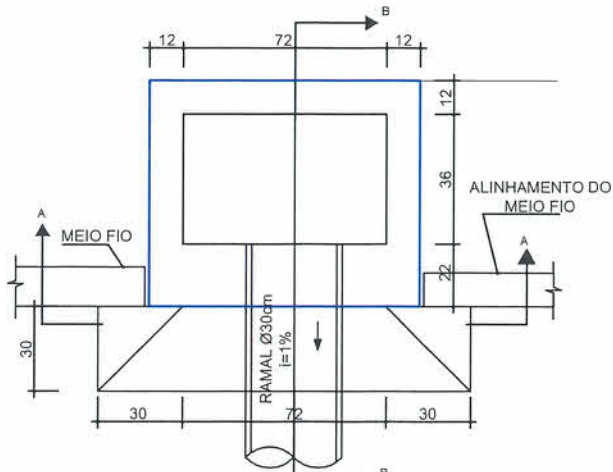

VISTA SUPERIOR

Sem Escala


Obs.: Dimensões em centímetros

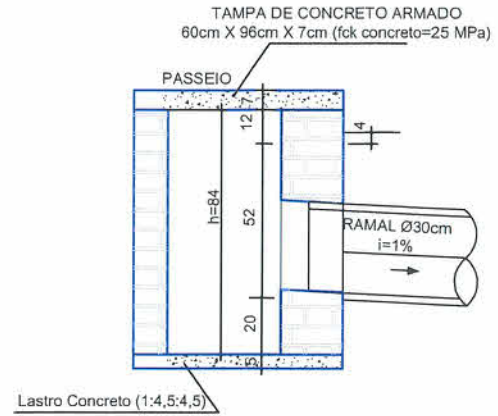

CORTE-BB

Sem Escala

Obs.: Dimensões em centímetros

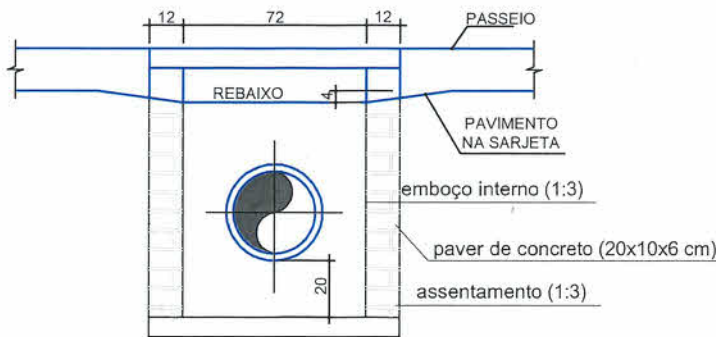


CORTE-AA

Sem Escala

Obs.: Dimensões em centímetros

Detalhe armadura da tampa

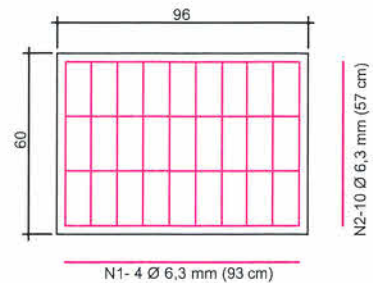

Sem Escala

Obs.: Dimensões em centímetros

BOCA DE LOBO DE PASSEIO			
N	Quantidade	Comprimento (m)	Total (m)
N1 Ø 6,3 mm	4	0,93	3,72
N2 Ø 6,3 mm	10	0,57	5,70

*Roberto Winter*  
 Eng. Civil Roberto Winter  
 Matr. 12.383 - CREA-SC 024.032-  
 Prefeitura Municipal de Joinville

*Karine A. Miranda*  
 Eng. Civil Karine Alencar Miranda  
 - CREA-SC 162.255-9  
 Prefeitura Municipal de Joinville



SECRETARIA DE INFRAESTRUTURA URBANA  
 UNIDADE DE DRENAGEM E PAVIMENTAÇÃO

DETALHE BOCA DE LOBO DE PASSEIO

Escala:  
 Indicada

NOTA : Direitos autorais protegidos pela lei 5.988 de 14/12/73.

Vedada a reprodução, alteração, cópia, total ou parcial, sem autorização expressa do autor.

Projeto Pavimentação Paver ruas Jesus de Nazaré e outras (0013255344)

SEI 22.0.199142-6 / pg. 7

PAPEL RECICLÁVEL