SEÇÃO A

SEÇÃO B

SEÇÃO C

VISTA FRONTAL DESENVOLVIDA
ESC. 1:75

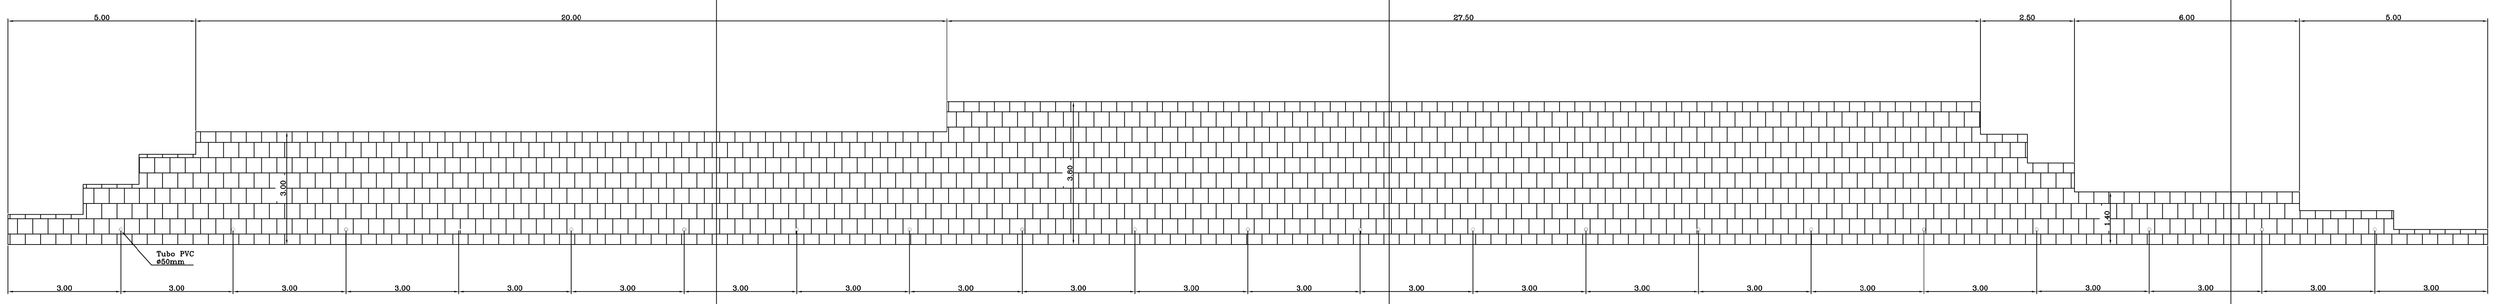

VISTA SUPERIOR
ESC. 1:75

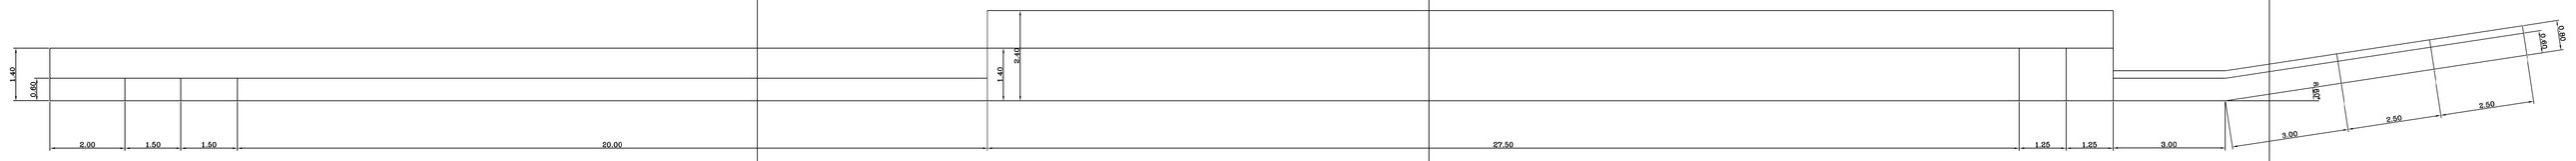

SEÇÃO A
A=6,4m2

SEÇÃO B
A=16,9m2

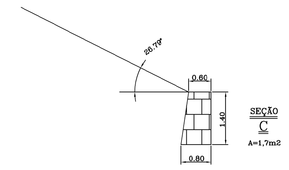

SEÇÃO C
A=1,7m2

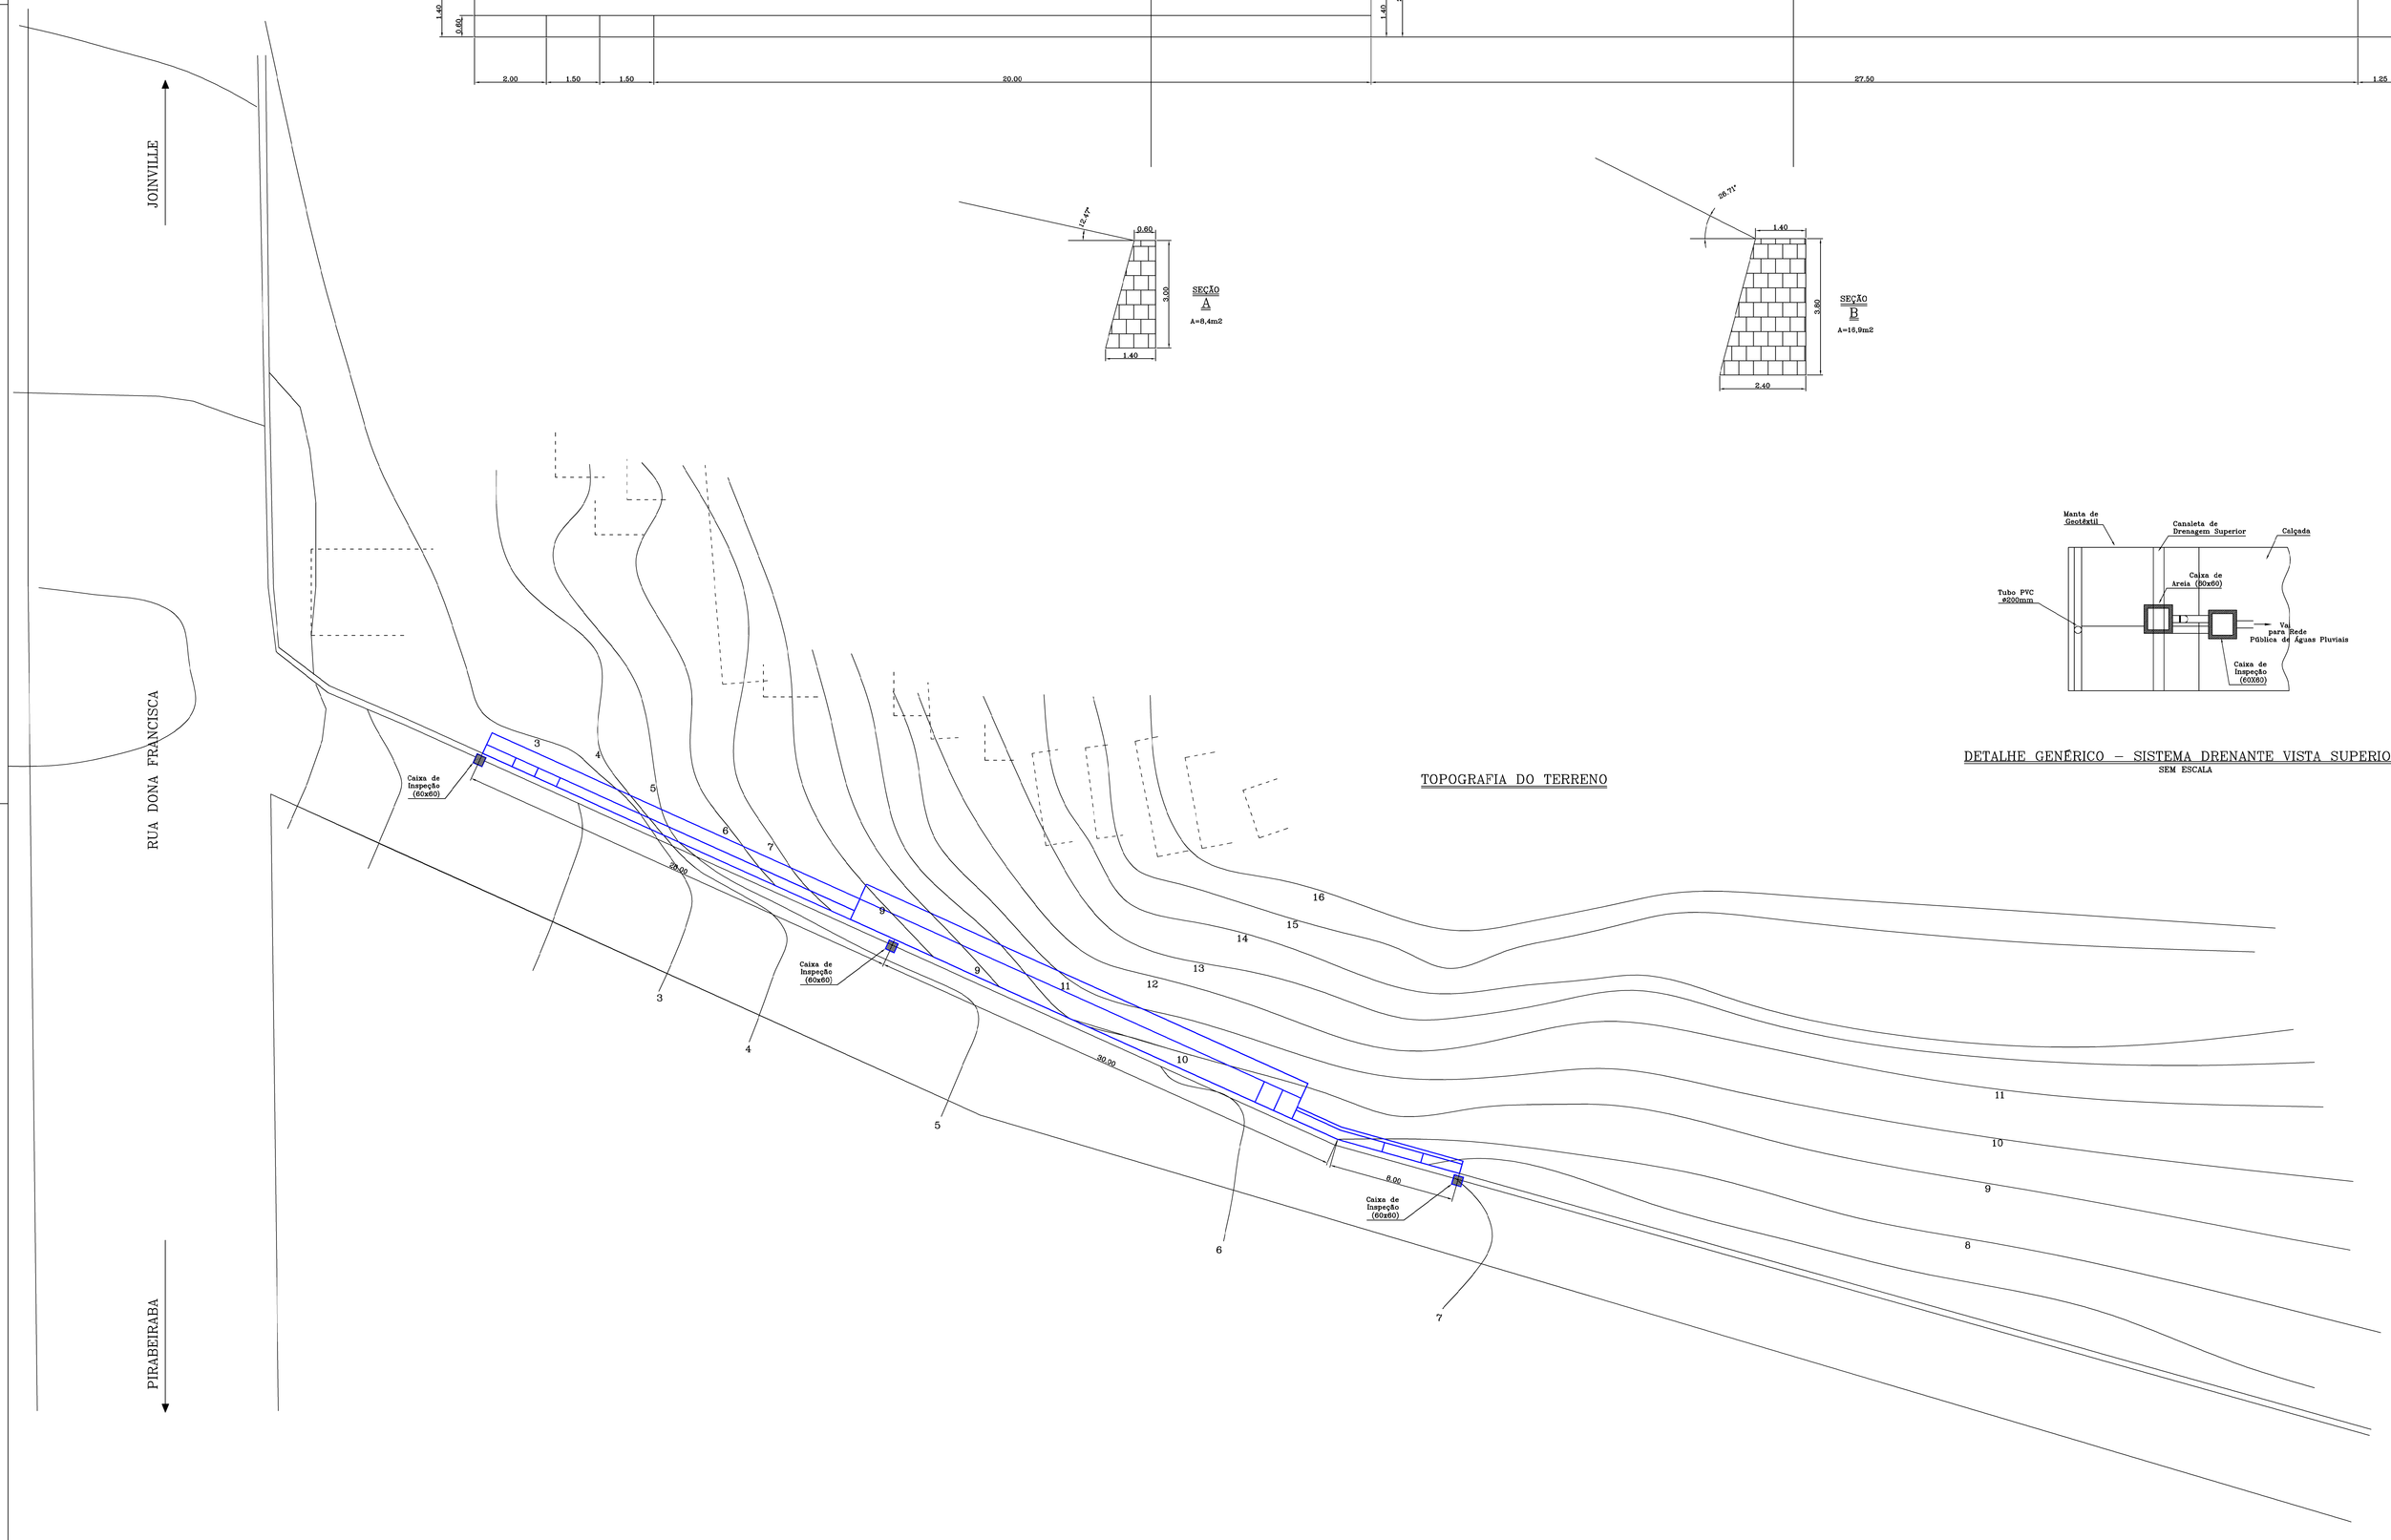

TOPOGRAFIA DO TERRENO

DETALHE GENÉRICO – SISTEMA DRENANTE VISTA SUPERIOR
SEM ESCALA

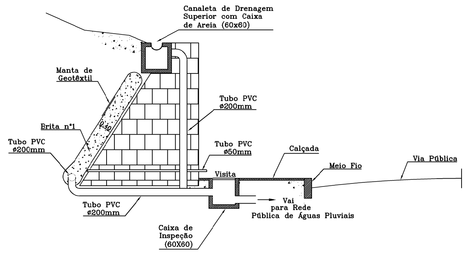

DETALHE GENÉRICO – SISTEMA DRENANTE VISTA LATERAL
SEM ESCALA

CLIENTE	Prefeitura Municipal de Joinville – PMJ
PROJETO	Muro de Contenção – Cemitério Dona Francisca
PROJ./PRANCHA	01

Geoforma Engenharia LTDA

ENG. RESPONSAVEL — CREA
EDGAR ODEBRECHT — 53.413-D-RS / 30.915-4 SC
EDSON FAJARDO N. DA SILVA — 48.113-D-SJ / 11.324 SC

– TODOS OS DIREITOS RESERVADOS a:
Geoforma Engenharia LTDA
R. D. FRANCISCA, 3.476/02 – JOINVILLE-SC
FONE/FAX – (047) 435-4776

PROJETO	VISTO	DATA	08/99
DESENHO	Edson, Gislaine		
VERIFICAÇÃO			
DATA	Agosto/1.999	ESCALA	Indicada