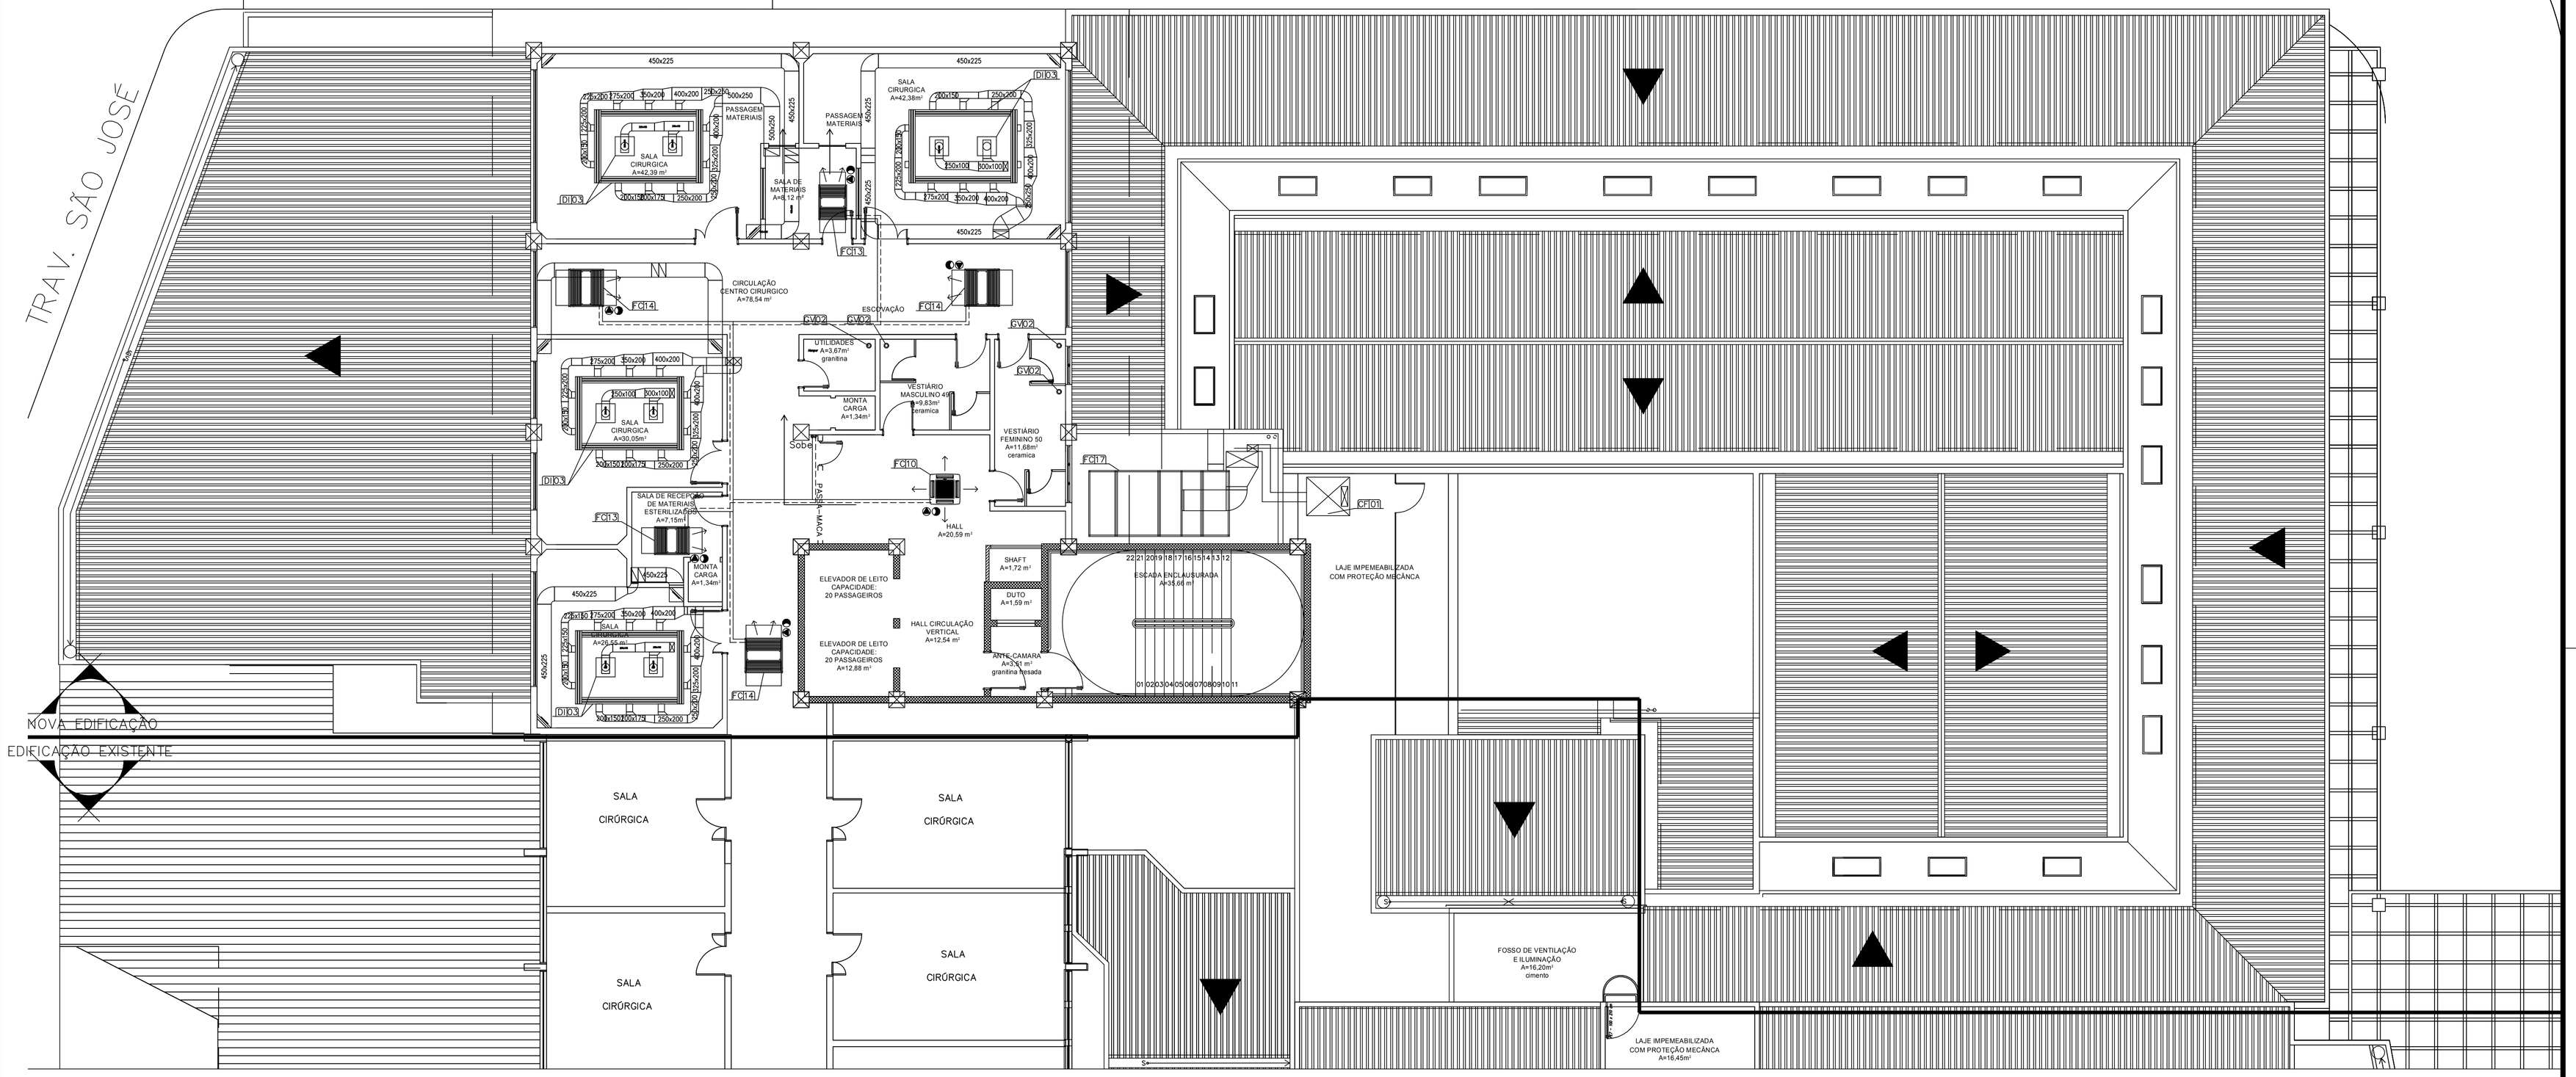

NÍVEL 05
Esc.: 1/100

CF 01	CAIXA DE FILTRO TIPO BAG IN BAG OUT COM FILTRO F7 + A3 PRESSÃO ESTÁTICA: 80mmca VAZAÃO DE AR NOMINAL: 2800 M3/H	04	FC 19	FANCOIL TIPO DUTADO G3 METÁLICO / CONTROLE REMOTO COM FIO / 1F 220V VAZÃO DE AR NOMINAL: 2000 M3/H CAPACIDADE NOMINAL: 3TR	04	FC 12	FANCOLETE TIPO CASSETE,FILTRO G0,C/ CONTROLE REMOTO S/ FIO,1ø/220V/197W VAZÃO DE AR NOMINAL: 1.750m³/h CAPACIDADE NOMINAL: 3,13 TR's	09	FC 03	FANCOLETE TIPO HIWALL,FILTRO G0,C/ CONTROLE REMOTO S/ FIO,1ø/220V/65W VAZÃO DE AR NOMINAL: 1000m³/h CAPACIDADE NOMINAL: 1,58 TR's	07			
CV 04	CAIXA DE VENTILAÇÃO, COM FILTRO G4, 1ø/220V/100W MODELO: MGS160 VAZÃO DE AR NOMINAL: 350m³/h PRESSÃO ESTÁTICA: 4mmCA	01	FC 18	FANCOIL TIPO DUTADO G3 METÁLICO / CONTROLE REMOTO COM FIO / 1F 220V VAZÃO DE AR NOMINAL: 3400 M3/H CAPACIDADE NOMINAL: 5TR	04	FC 11	FANCOLETE TIPO CASSETE,FILTRO G0,C/ CONTROLE REMOTO S/ FIO,1ø/220V/135W VAZÃO DE AR NOMINAL: 1.300m³/h CAPACIDADE NOMINAL: 2,36 TR's	07	FC 02	FANCOLETE TIPO HIWALL,FILTRO G0,C/ CONTROLE REMOTO S/ FIO,1ø/220V/50W VAZÃO DE AR NOMINAL: 630m³/h CAPACIDADE NOMINAL: 1,09 TR's	09			
CV 03	CAIXA DE VENTILAÇÃO, COM FILTRO G4, 1ø/220V/50W MODELO: MGD160 VAZÃO DE AR NOMINAL: 620m³/h PRESSÃO ESTÁTICA: 8mmCA	02	FC 17	FANCOIL TIPO DUTADO HOSPITALAR,FILTRO G3+F7, CONTROLE REMOTO C/ FIO VAZÃO DE AR NOMINAL: 11.875m³/h 3ø/380V/28,2KW CAPACIDADE NOMINAL: 25,00 TR's	01	FC 10	FANCOLETE TIPO CASSETE,FILTRO G0,C/ CONTROLE REMOTO S/ FIO,1ø/220V/97W VAZÃO DE AR NOMINAL: 1.100m³/h CAPACIDADE NOMINAL: 1,68 TR's	11	FC 01	FANCOLETE TIPO HIWALL,FILTRO G0,C/ CONTROLE REMOTO S/ FIO,1ø/220V/35W VAZÃO DE AR NOMINAL: 500m³/h CAPACIDADE NOMINAL: 0,71 TR's	12			
CF 02	CAIXA DE VENTILAÇÃO, COM FILTRO G4, 3ø/380V/750W MODELO: BBS250 VAZÃO DE AR NOMINAL: 3.500m³/h PRESSÃO ESTÁTICA: 20mmCA	01	FC 16	FANCOIL TIPO DUTADO HOSPITALAR,FILTRO G3+F7, CONTROLE REMOTO C/ FIO VAZÃO DE AR NOMINAL: 5.850m³/h 3ø/380V/21,1KW CAPACIDADE NOMINAL: 15,00 TR's	01	FC 09	FANCOLETE TIPO CASSETE,FILTRO G0,C/ CONTROLE REMOTO S/ FIO,1ø/220V/65W VAZÃO DE AR NOMINAL: 700m³/h CAPACIDADE NOMINAL: 1,14 TR's	01	BA 03	BOMBA DE ÁGUA CENTRÍFUGA MODELO: 15CV / 380V CAPACIDADE: 50M3/H 15 MCA	03	00		
CV 01	CAIXA DE VENTILAÇÃO, COM FILTRO G4, 3ø/380V/370W MODELO: BBS160 VAZÃO DE AR NOMINAL: 1.600m³/h PRESSÃO ESTÁTICA: 6mmCA	02	FC 15	FANCOIL TIPO DUTADO HOSPITALAR,FILTRO G3+F7+A3, CONTROLE REMOTO C/ FIO VAZÃO DE AR NOMINAL: 3.250m³/h 3ø/380V/14,3KW CAPACIDADE NOMINAL: 8,00 TR's	04	FC 08	FANCOLETE TIPO PISOTETO,FILTRO G0,C/ CONTROLE REMOTO S/ FIO,1ø/220V/352W VAZÃO DE AR NOMINAL: 2.166m³/h CAPACIDADE NOMINAL: 4,00 TR's	01	BA 02	BOMBA DE ÁGUA CENTRÍFUGA MODELO: 20CV / 380V CAPACIDADE: 34M3/H 40 MCA	03	ITEM	REVISÃO	DATA
EX 01	EXAUSTOR AXIAL MODELO: MURO 120 VAZÃO DE AR NOMINAL: 0.000m³/h PRESSÃO ESTÁTICA: 00mmCA	04	FC 14	FANCOLETE TIPO HOSPITALAR,FILTRO G4+F9,C/ CONTROLE REMOTO C/ FIO,1ø/220V/740W VAZÃO DE AR NOMINAL: 900m³/h CAPACIDADE NOMINAL: 1,50 TR's	16	FC 07	FANCOLETE TIPO PISOTETO,FILTRO G0,C/ CONTROLE REMOTO S/ FIO,1ø/220V/202W VAZÃO DE AR NOMINAL: 1257m³/h CAPACIDADE NOMINAL: 2,50 TR's	01	BA 01	BOMBA DE ÁGUA CENTRÍFUGA MODELO: 30CV / 380V CAPACIDADE: 50M3/H 48 MCA	03			
CA 01	CORTINA DE AR COMERCIAL DE 2,00MT 1F / 220v / 500W MODELO: PL 02	03	FC 13	FANCOLETE TIPO HOSPITALAR,FILTRO G4+F9,C/ CONTROLE REMOTO C/ FIO,1ø/220V/370W VAZÃO DE AR NOMINAL: 550m³/h CAPACIDADE NOMINAL: 1,00 TR's	03	FC 06	FANCOLETE TIPO PISOTETO,FILTRO G0,C/ CONTROLE REMOTO S/ FIO,1ø/220V/202W VAZÃO DE AR NOMINAL: 1215m³/h CAPACIDADE NOMINAL: 2,08 TR's	01	CH 02	UNIDADE RESFRIADORA DE LÍQUIDO CHILLER COM CONDENSAÇÃO À ÁGUA , COMPRESSOR TIPO SCROLL COM TROCADORES DE CALOR TIPO CASCO TUBO GÁS REFRIGERANTE ECOLÓGICO , CLP INTEGRADO COM CAPACIDADE DE 140TR DE REFRIGERAÇÃO.	01			
						FC 05	FANCOLETE TIPO PISOTETO,FILTRO G0,C/ CONTROLE REMOTO S/ FIO,1ø/220V/161W VAZÃO DE AR NOMINAL: 850m³/h CAPACIDADE NOMINAL: 1,67 TR's	04	TR 01	TORRE DE RESFRIAMENTO DE ÁGUA TIPO HORIZONTAL COM VENTILADORES CENTRÍFUGOS DE ALTA CAPACIDADE, EQUIPADO COM MOTOR DE ALTO RENDIMENTO BAIXO NÍVEL DE RUÍDO E ATENUADOR DE RUÍDO INCORPORADO.	01			
						FC 04	FANCOLETE TIPO HIWALL,FILTRO G0,C/ CONTROLE REMOTO S/ FIO,1ø/220V/70W VAZÃO DE AR NOMINAL: 1040m³/h CAPACIDADE NOMINAL: 1,84 TR's	21							
									ITEM	DISCRIMINAÇÃO	QTDE.						

TECNILS AR CONDICIONADO LTDA
Rua: Fátima, 2483
CEP 89.229-102 - Fátima
Fone/ Fax: 3429 9734
www.tecnils.com.br
comercial@tecnils.com.br

Obra: COMPLEXO HOSPITALAR ULYSSES GUIMARÃES
Cliente: HOSPITAL MUNICIPAL SÃO JOSÉ
Endereço: AV. GETÚLIO VARGAS, N° 550
Local: JOINVILLE/ SC

PRANCHA: 04/08

Conteúdo: PROJETO DE CLIMATIZAÇÃO - CEDUG 2

Data:	Desenho:	Projeto:	CREA:	Escala:	Revisão:
2013	Paulo	Engº Paulo Afonso Benkendorf	088434-9	IND.	01