


CORTE A-A

ESCALA 1:50

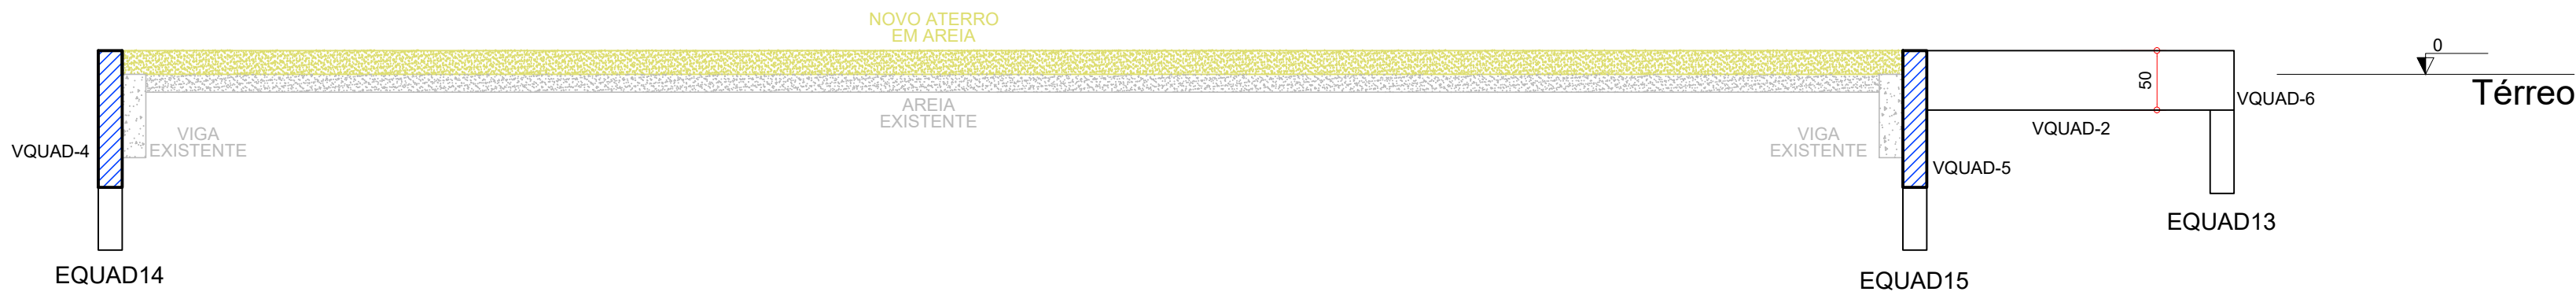


CORTE B-B

ESCALA 1:50




CORTE C-C

ESCALA 1:50

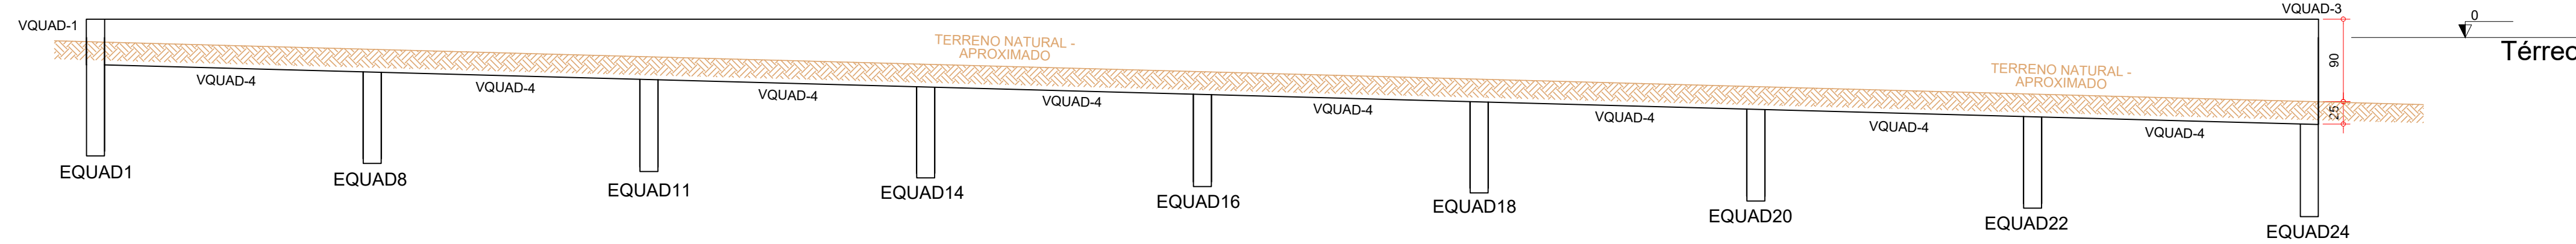


CORTE D-D

ESCALA 1:50

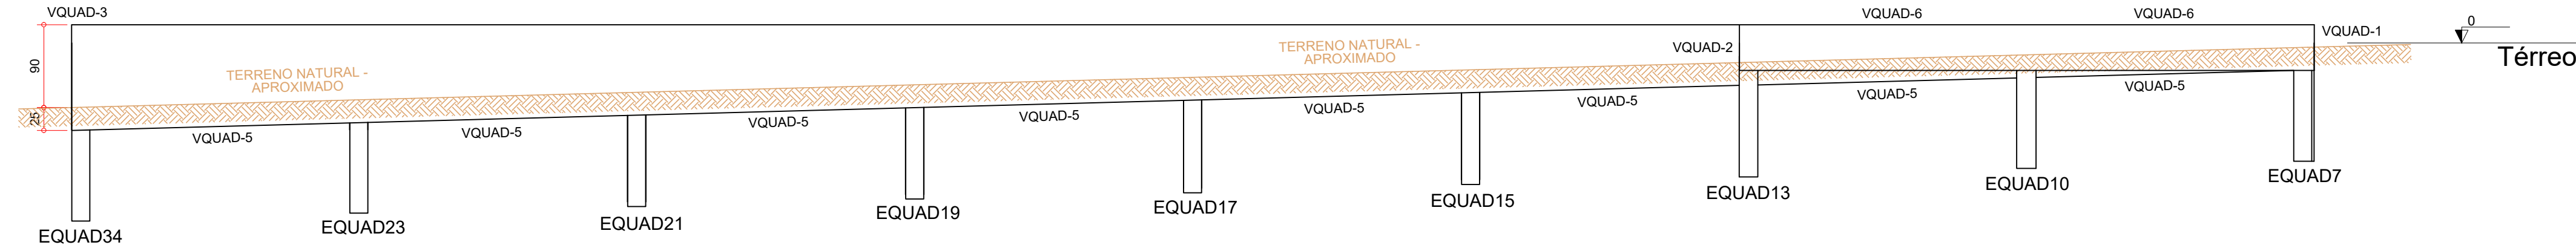


CORTE E-E

ESCALA 1:50

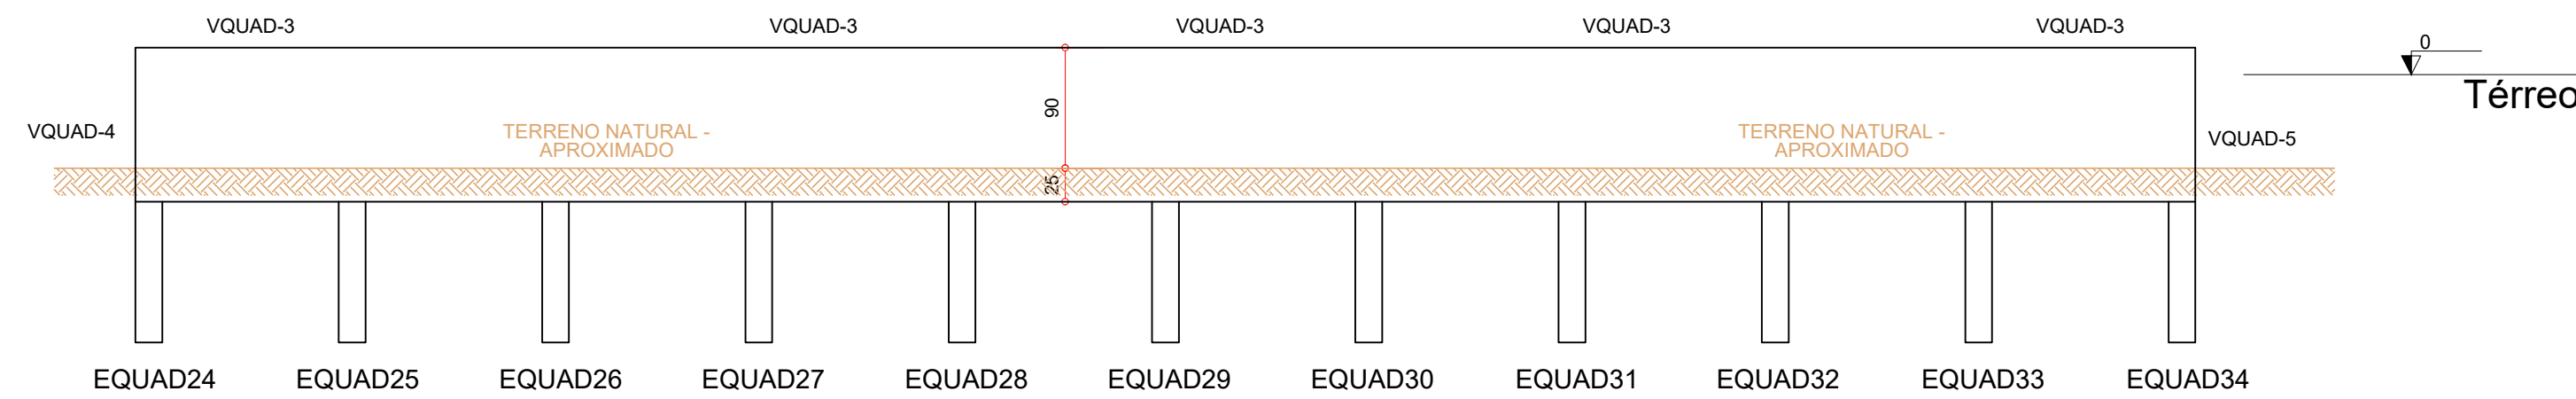

CORTE F-F

ESCALA 1:50

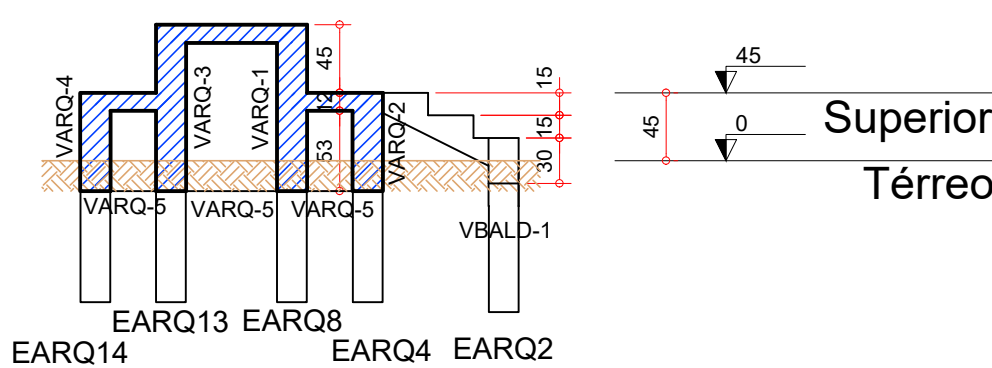

Associação de Municípios do Nordeste do Estado de Santa Catarina
89216-000 - JOINVILLE - SC - Rua Max Colln, 1843 - América - Fone: 0**47 433-3927
ASSESSORIA E COORDENADORIA DE PLANEJAMENTO URBANO, MUNICIPAL E REGIONAL
home page : www.amunesc.org.br CREA SC 48.825-4

Trabalho de Dimensionamento Estrutural realizado através de Contrato de Prestação de Serviço Especializado de Engenharia para a AMUNESC (Associação de Municípios do Nordeste de Santa Catarina).

REVITALIZAÇÃO DO PARQUE SÃO FRANCISCO
PROJETO ESTRUTURAL PARA QUADRA E ARQUIBANCADA
PROJETO DE CONCRETO ARMADO

PREFEITURA MUNICIPAL DE JOINVILLE

Endereço : Avenida Alvino Hansen - Adhemar Garcia, Joinville - SC

ADMINISTRAÇÃO : ASSINATURA PREFEITURA MUNICIPAL:
Prefeitura Municipal de Joinville
PROJETO : ASSINATURA RESPONSÁVEL PELO PROJETO:
Leonardo Geronazzo
Engenheiro Civil / CREA 135.384-D/PR
EXECUÇÃO : ASSINATURA RESPONSÁVEL PELA EXECUÇÃO:

Informações
Desenho: LVG
Nome do Arquivo: 23.021-TER-EST-R00
Escala: Indicada
Data: Janeiro de 2024
CONTEÚDO DA PRANCHA
CORTE A-A, CORTE B-B, CORTE C-C;
CORTE D-D; CORTE E-E; CORTE F-F
-
NÚMERO PR.
03/06

Este desenho, inclusive todos os dados nele contidos, constitui propriedade da GECON ENGENHARIA S.S. não podendo, nos termos e sob as penas da legislação em vigor, ser reproduzido de nenhuma forma e nem fornecido a terceiros, o qualquer título ou pretexto, SEM PREVIA E EXPRESSA AUTORIZAÇÃO.