



CAIXA DE PASSAGEM / LIGAÇÃO EM ALVENARIA

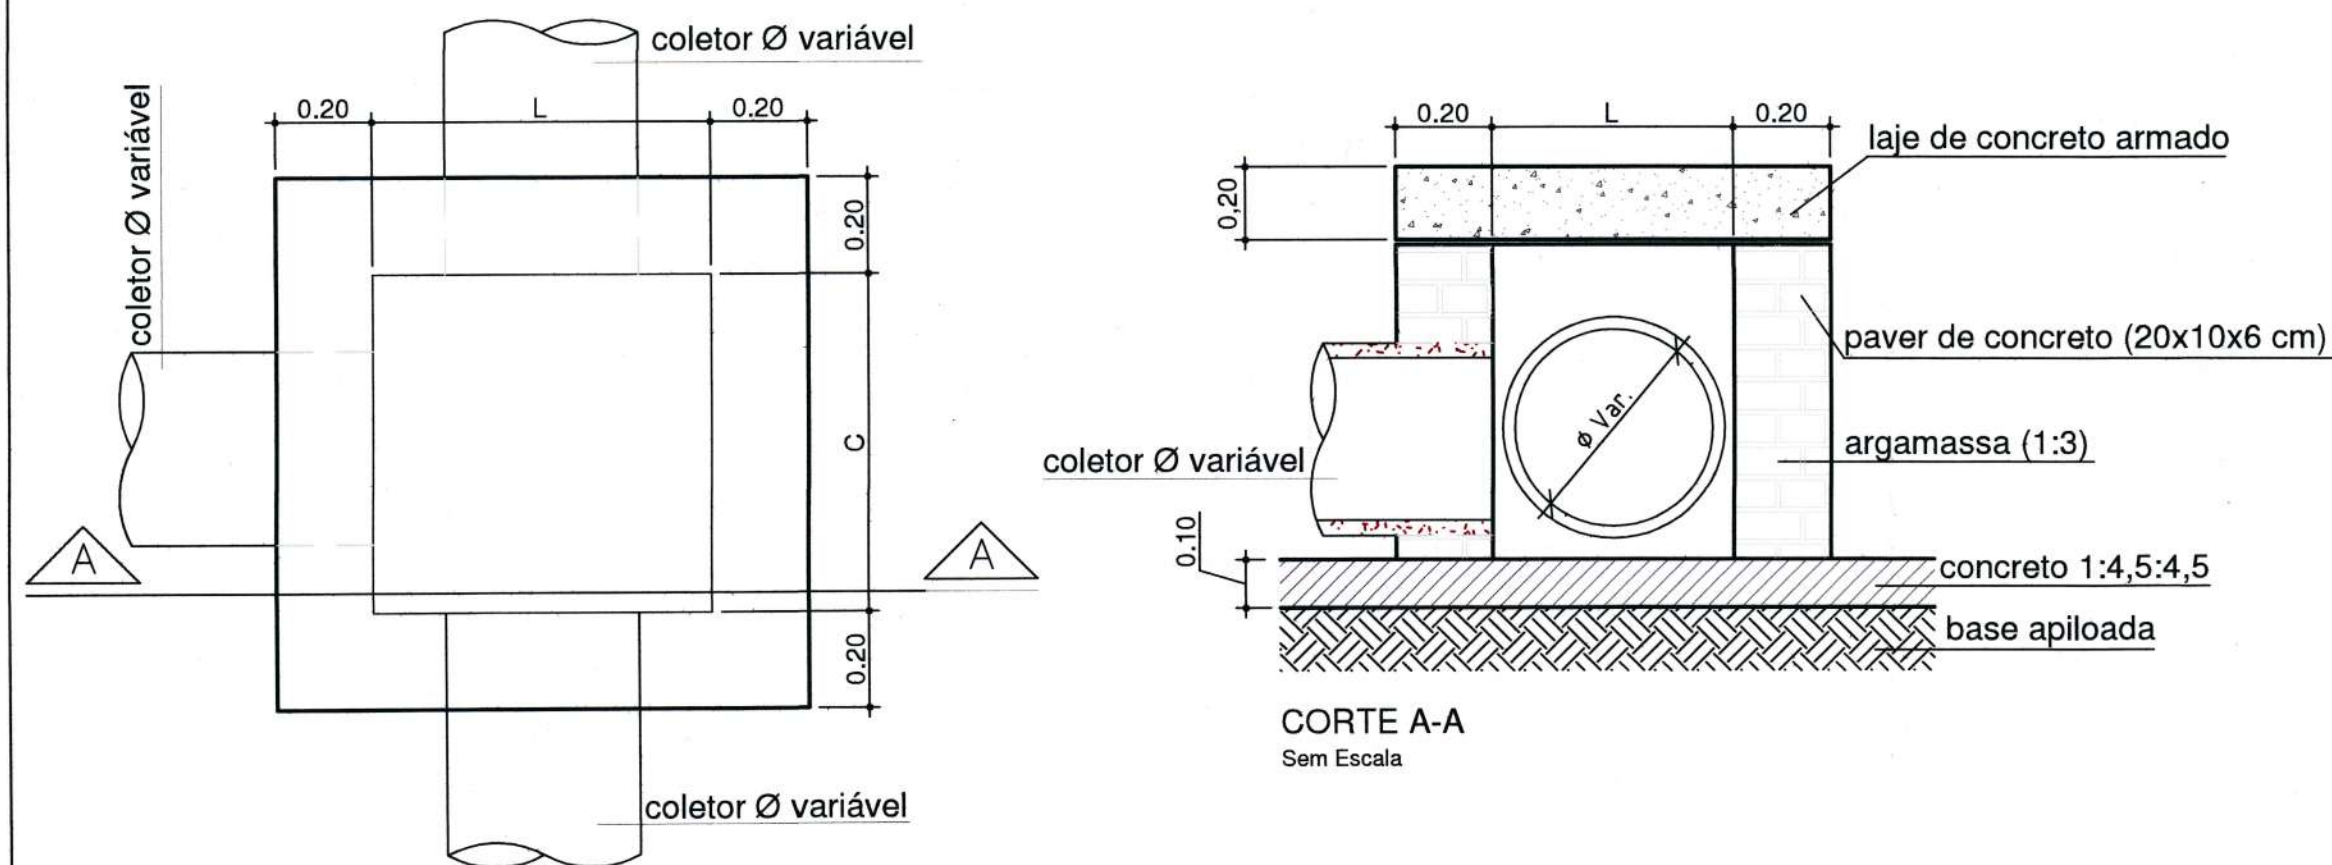


VISTA SUPERIOR
Sem Escala
Obs.: Dimensões em Metro

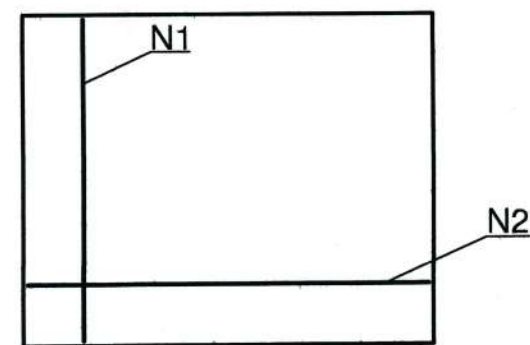


DETALHE
ARMADURA-TAMPA
Sem Escala

Ø TUBO (cm)	C (m)	L (m)	H (m)	N1	Comp. N1 (m)	N2	Comp. N2 (m)
Ø 40	0,70	0,80	0,55	5 Ø 8,0	1,07	5 Ø 8,0	1,17
Ø 60	1,00	1,00	0,75	6 Ø 8,0	1,37	6 Ø 8,0	1,37
Ø 80	1,05	1,20	0,95	6 Ø 8,0	1,42	7 Ø 8,0	1,57
Ø 100	1,10	1,40	1,15	6 Ø 8,0	1,47	8 Ø 8,0	1,77
Ø 120	1,20	1,60	1,35	7 Ø 8,0	1,57	9 Ø 8,0	1,97
Ø 150	1,30	1,90	1,70	8 Ø 8,0	1,67	10 Ø 8,0	2,00

CAIXA DE INSPEÇÃO/POÇO DE VISITA (PADRÃO)

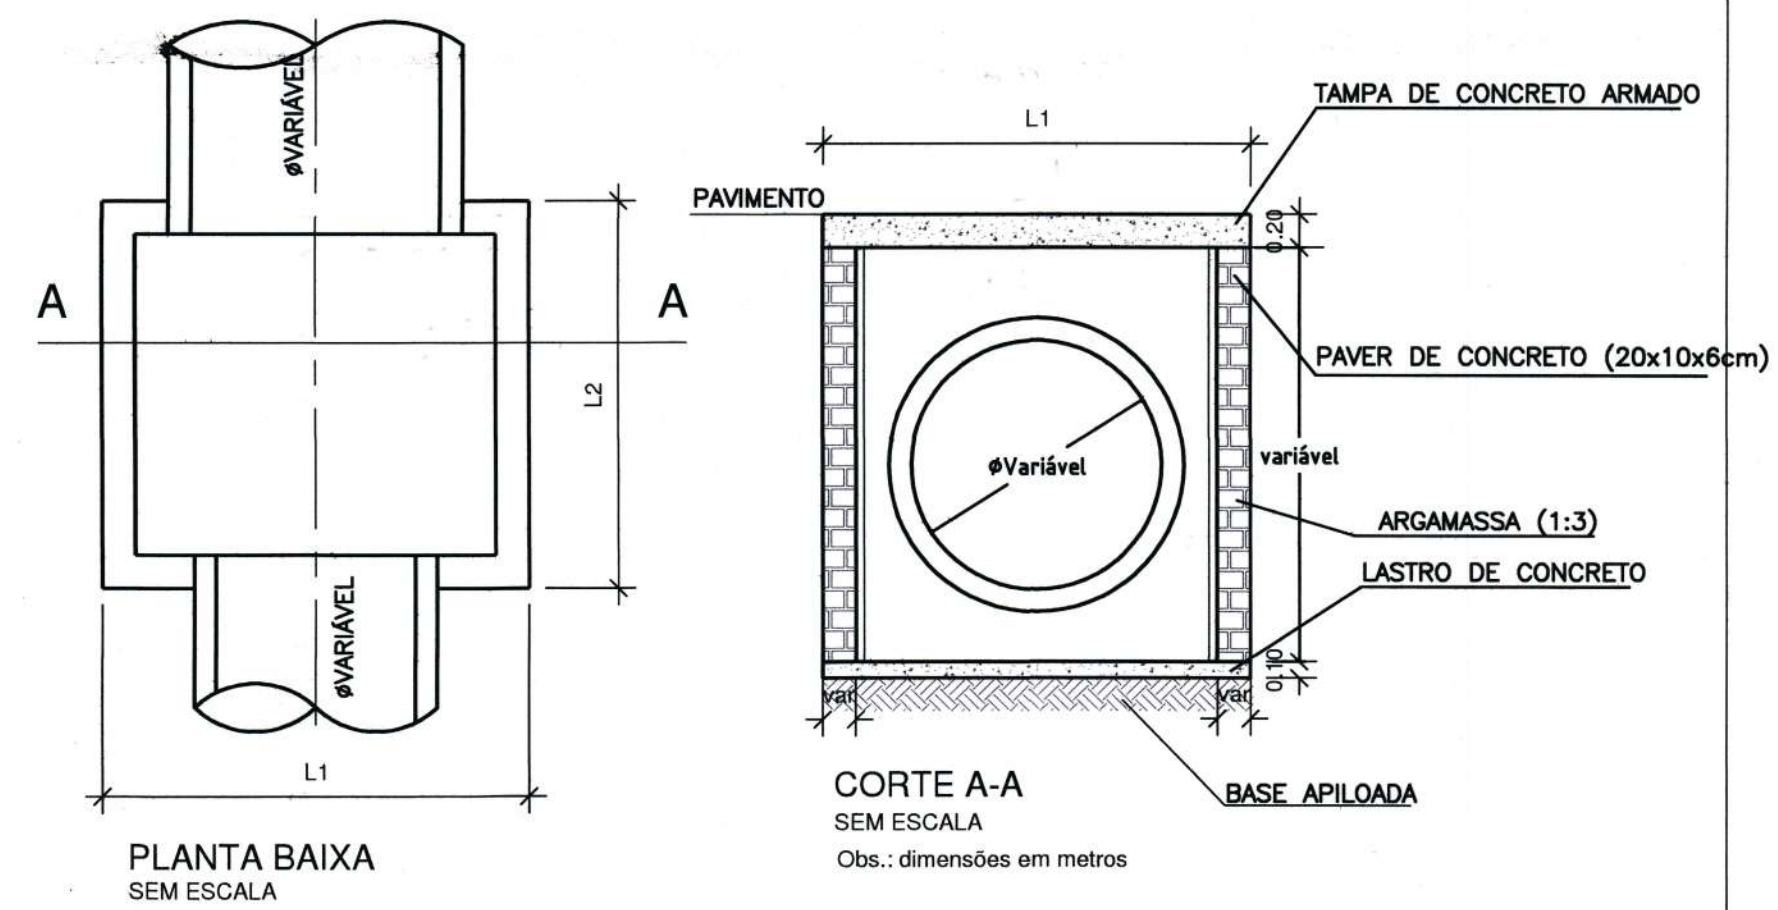


DETALHE DA TAMPA DE CONCRETO
PARA CAIXA DE INSPEÇÃO/POÇO DE VISITA

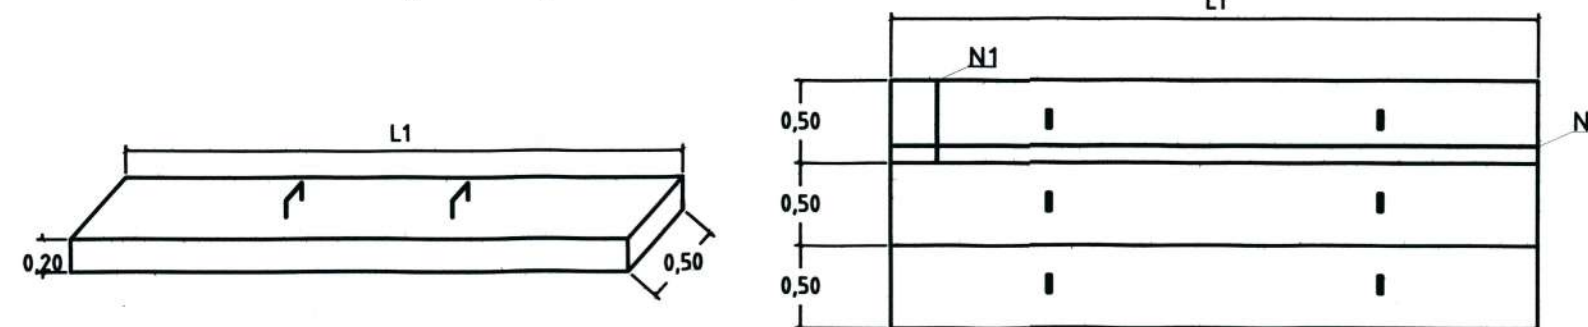


Ø TUBO (cm)	L1 (m)	L2 (m)	N1 (por placa)	Comp. N1 (m)	N2 (por placa)	Comp. N2 (m)	Placas de 50 cm	Parede
40	1,20	1,00	4 Ø 12,5 mm	0,47	5 Ø 12,5 mm	1,17	2 placas	Simplex
60	1,50	1,00	4 Ø 12,5 mm	0,47	5 Ø 12,5 mm	1,47	2 placas	Simplex
80	1,80	1,00	6 Ø 12,5 mm	0,47	5 Ø 12,5 mm	1,77	2 placas	Simplex
100	2,00	1,50	6 Ø 12,5 mm	0,47	5 Ø 12,5 mm	1,97	3 placas	Dupla
120	2,50	1,50	6 Ø 12,5 mm	0,47	7 Ø 12,5 mm	2,47	3 placas	Dupla
150	2,50	1,50	6 Ø 12,5 mm	0,47	7 Ø 12,5 mm	2,47	3 placas	Dupla

Boca de Lobo no Passeio

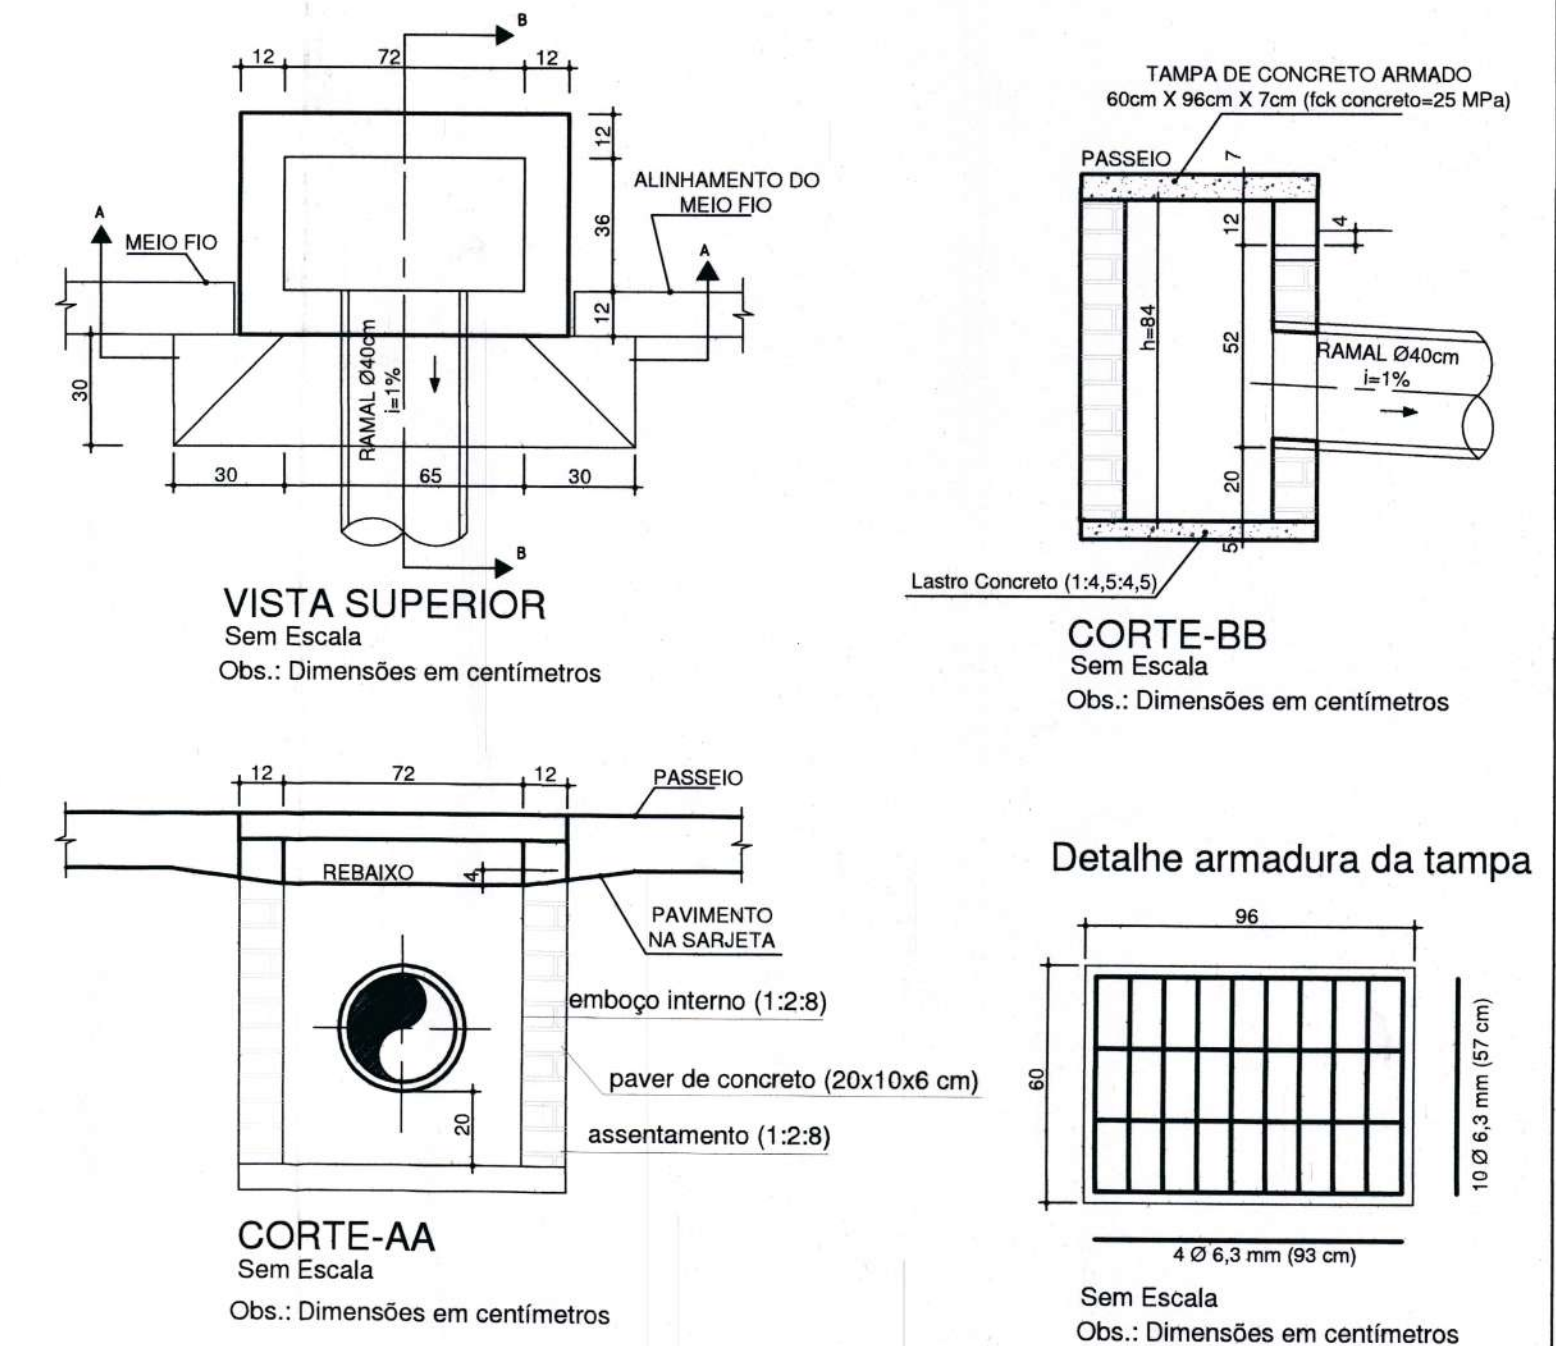


DETALHE ARMADURA DA TAMPA
Sem Escala
Obs.: Dimensões em centímetros

DETALHE GENÉRICO LIGAÇÃO COM BOCA DE LOBO

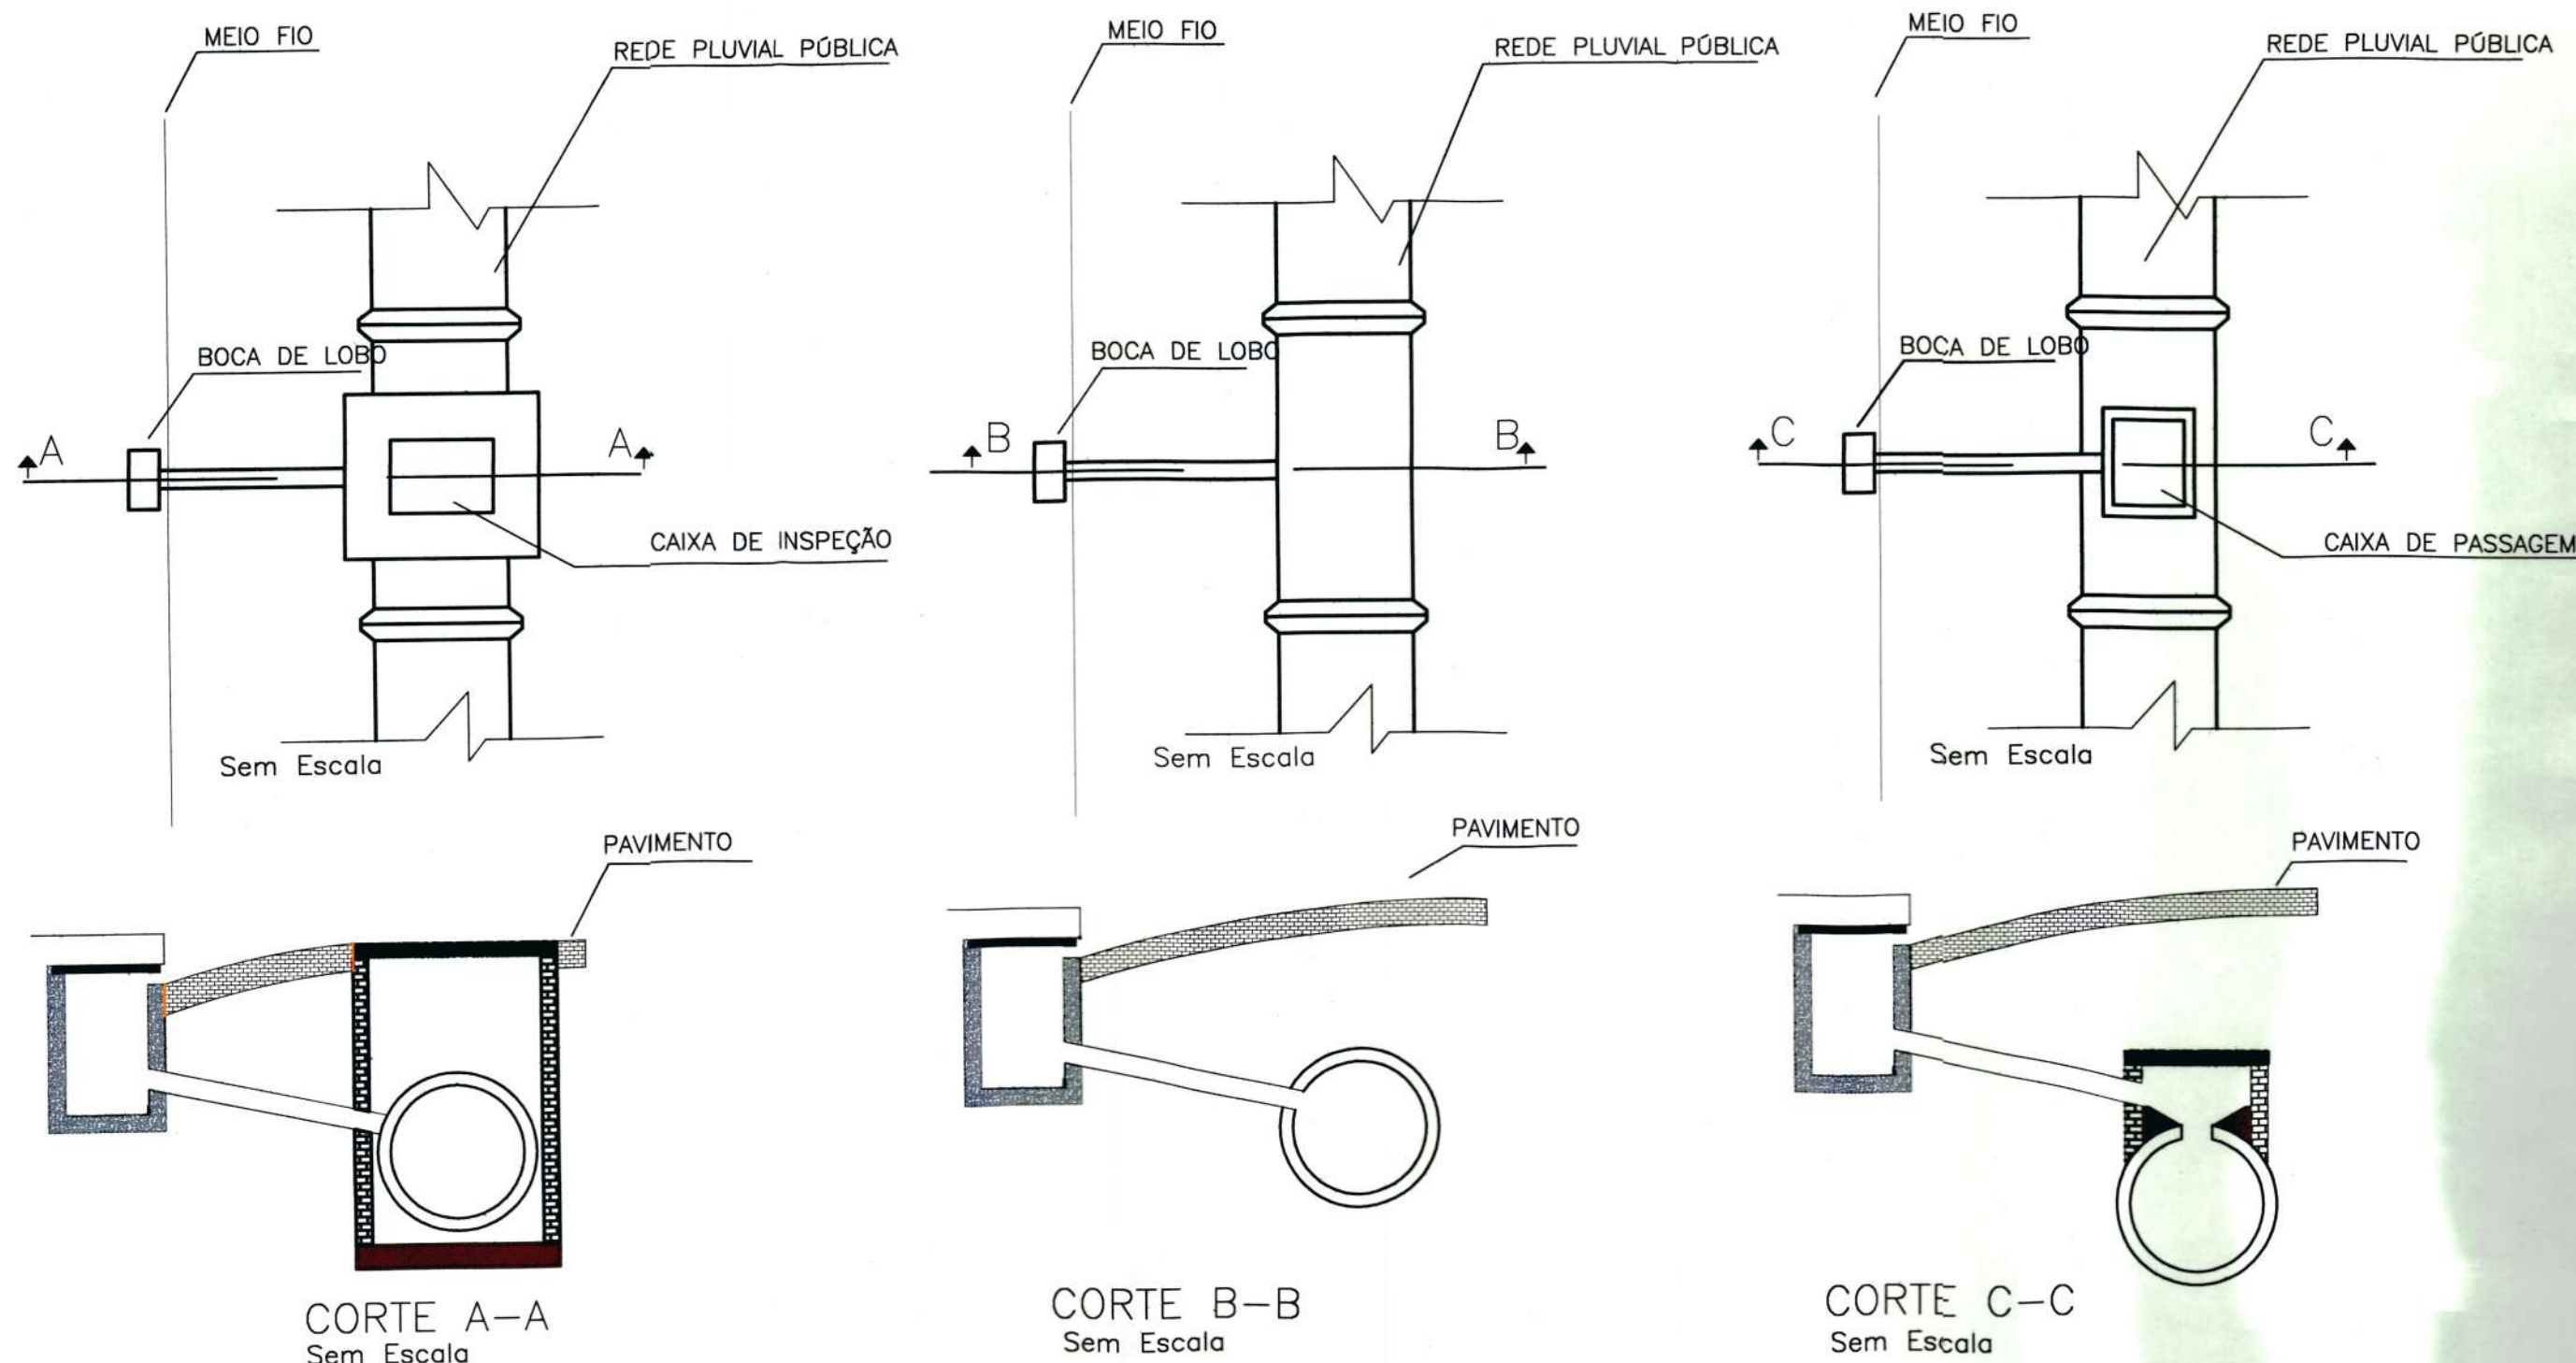


SARJETA TRIANGULAR DE CONCRETO

Escala 1/25

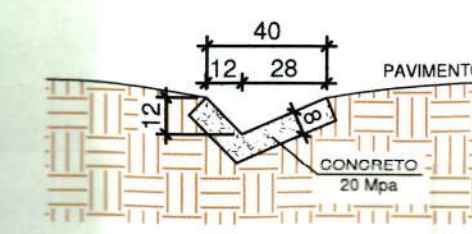

Detalhe da rede de drenagem

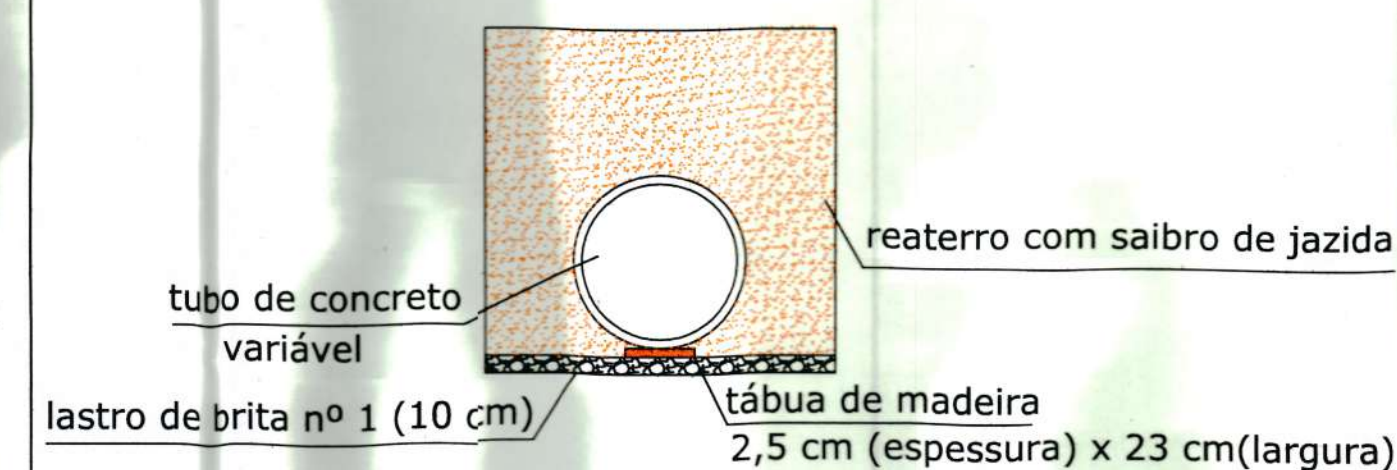

Associação de Municípios do Nordeste do Estado de Santa Catarina
99216-000 - JOINVILLE - SC - Rua Max Golin, 1843 - América - Fone: 47 3433-3927
ASSESSORIA E COORDENADORIA DE PLANEJAMENTO URBANO, MUNICIPAL E REGIONAL
home page : www.amunesc.org.br CREA SC 48.825-4

Equipe Técnica:
Arquiteta: TÁBATA YUMI FUJIOKA
BIANCA SCHWARTZ
JULIANO VENÂNCIO
Engenharia Civil: FÁBIO BARBI DE ALMEIDA CONSTATE
GABRIELA CARDOSO GUIMARÃES
ROGÉRIO FERRARI MAISTRO
Técnico em Edificações: MARCOS STADELHOFFER
Estagiários de Arquitetura: ANA PAULA FUCHS DUARTE
LUIZA FRÖES
Estagiários de Engenharia: NAYARA LOPES FERNANDES DOS SANTOS

Projeto	RUA DOS SUIÇOS PROJETO DE DRENAGEM Área total à construir : 1.809,75 m ²		
	PREFEITURA MUNICIPAL DE JOINVILLE		
Término	Endereço :	RUA DOS SUIÇOS - JOINVILLE - SC	
	Inscrição imobiliária :	Zona de uso :	
Identificação e Assinaturas	Assinatura do Prefeito Municipal:	Fábio Lopes de Souza Eng. Civil CREA/SC 49.481-8 Diretor - SUIFRA	
	Assinatura do Responsável pelo Projeto:	Rogério Ferrari Maistro Eng. Civil - CREA/SC 103401-3 Assinatura do Responsável pela Execução:	
Prancha	Informações:	CONTEÚDO DA PRANCHA	
	Detalhamento:	Detalhes	
	Número PR:	02/02	