

SECRETARIA DE INFRAESTRUTURA URBANA
UNIDADE DE DRENAGEM E PAVIMENTAÇÃO

LEGENDAS:

	MEIO-FIO PROJETADO
	ASFALTO PROJETADO

NOTAS:


1 - ESTACAS A CADA 20,00m;

2 - ESTE DESENHO CONTÉM INFORMAÇÕES ESPECÍFICAS À FINALIDADE A QUE SE PROPÕE E NÃO DEVE SER UTILIZADO PARA OUTROS FINS SEM CONSULTA AO RESPONSÁVEL TÉCNICO;

Eng. Civil Karine Alencar Miranda
- CREA-SC 162.255-9
Prefeitura Municipal de Joinville


PROJETO GEOMÉTRICO E DE PAVIMENTAÇÃO Nome da Obra / Endereço: RUA ANDRÔMEDA / BAIRRO: JARDIM PARAÍSO TRECHO: RUA CAMELOPARDALIS / RUA ARIES JP		Conteúdo: PAVIMENTAÇÃO - GEOMÉTRICO	Núm. Prancha: 01 / 02	
Resp. Técnico: Eng.º Civil Roberto Winter CREA: 24032	Proprietário: Karine A. P. PREFEITURA DE JOINVILLE			
Desenho: ÚNICO	Arq.CAD: PROJETO GEOMÉTRICO	Modificação:	Data: MAIO/2022	Escala: 1/500

SEÇÃO TIPO - PAVIMENTAÇÃO

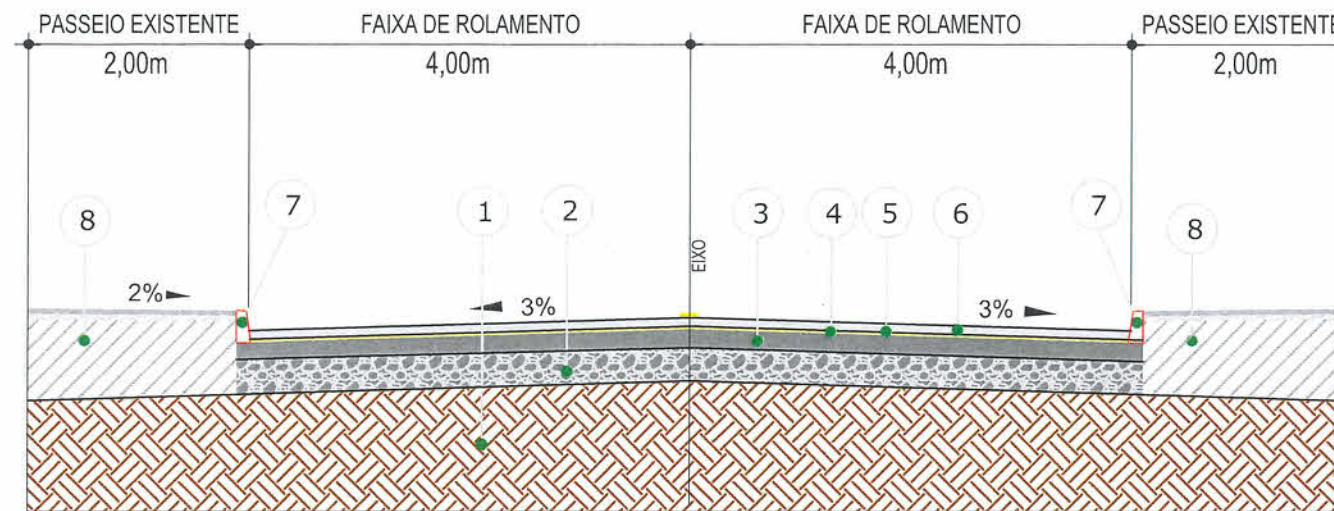

Extensão = 232,68 m

- 1 - Subleito Existente
- 2 - Sub Base Existente
- 3 - Base Existente
- 4 - Imprimação À EXECUTAR
- 5 - Pintura de ligação À EXECUTAR
- 6 - CAUQ - Concreto Asfáltico Usinado a Quente Faixa "C" Espessura = 5,00 cm À EXECUTAR
- 7 - Meio-Fio de Concreto Extrusado À EXECUTAR
- 8 - Passeio Existente

 PREFEITURA MUNICIPAL DE JOINVILLE	SECRETARIA DE INFRAESTRUTURA URBANA UNIDADE DE DRENAGEM E PAVIMENTAÇÃO	
PROJETO GEOMÉTRICO E DE PAVIMENTAÇÃO Resp. Técnico:  Engº Civil: Roberto Winter CREA: 24032 Proprietário:  PREFEITURA DE JOINVILLE	Nome da Obra / Endereço: RUA ANDRÔMEDA / BAIRRO: JARDIM PARAÍSO TRECHO: RUA CAMELOPARDALIS / RUA ARIES JP Conteúdo: PAVIMENTAÇÃO - SEÇÃO TRANSVERSAL Desenho: ÚNICO Arq.CAD: PROJETO GEOMÉTRICO Modificação: Data: MAIO/2022	Núm. Prancha: 02 / 02 Escala: 1/500

LEGENDAS:

- MEIO-FIO PROJETADO
- ASFALTO PROJETADO

NOTAS:

- 1 - ESTACAS A CADA 20,00m;
- 2 - ESTE DESENHO CONTÉM INFORMAÇÕES ESPECÍFICAS À FINALIDADE À QUE SE PROPÕE E NÃO DEVE SER UTILIZADO PARA OUTROS FINS SEM CONSULTA AO RESPONSÁVEL TÉCNICO;

Eng. Civil Karine Alencar Miranda
 - CREA-SC 162.255-9
 Prefeitura Municipal de Joinville