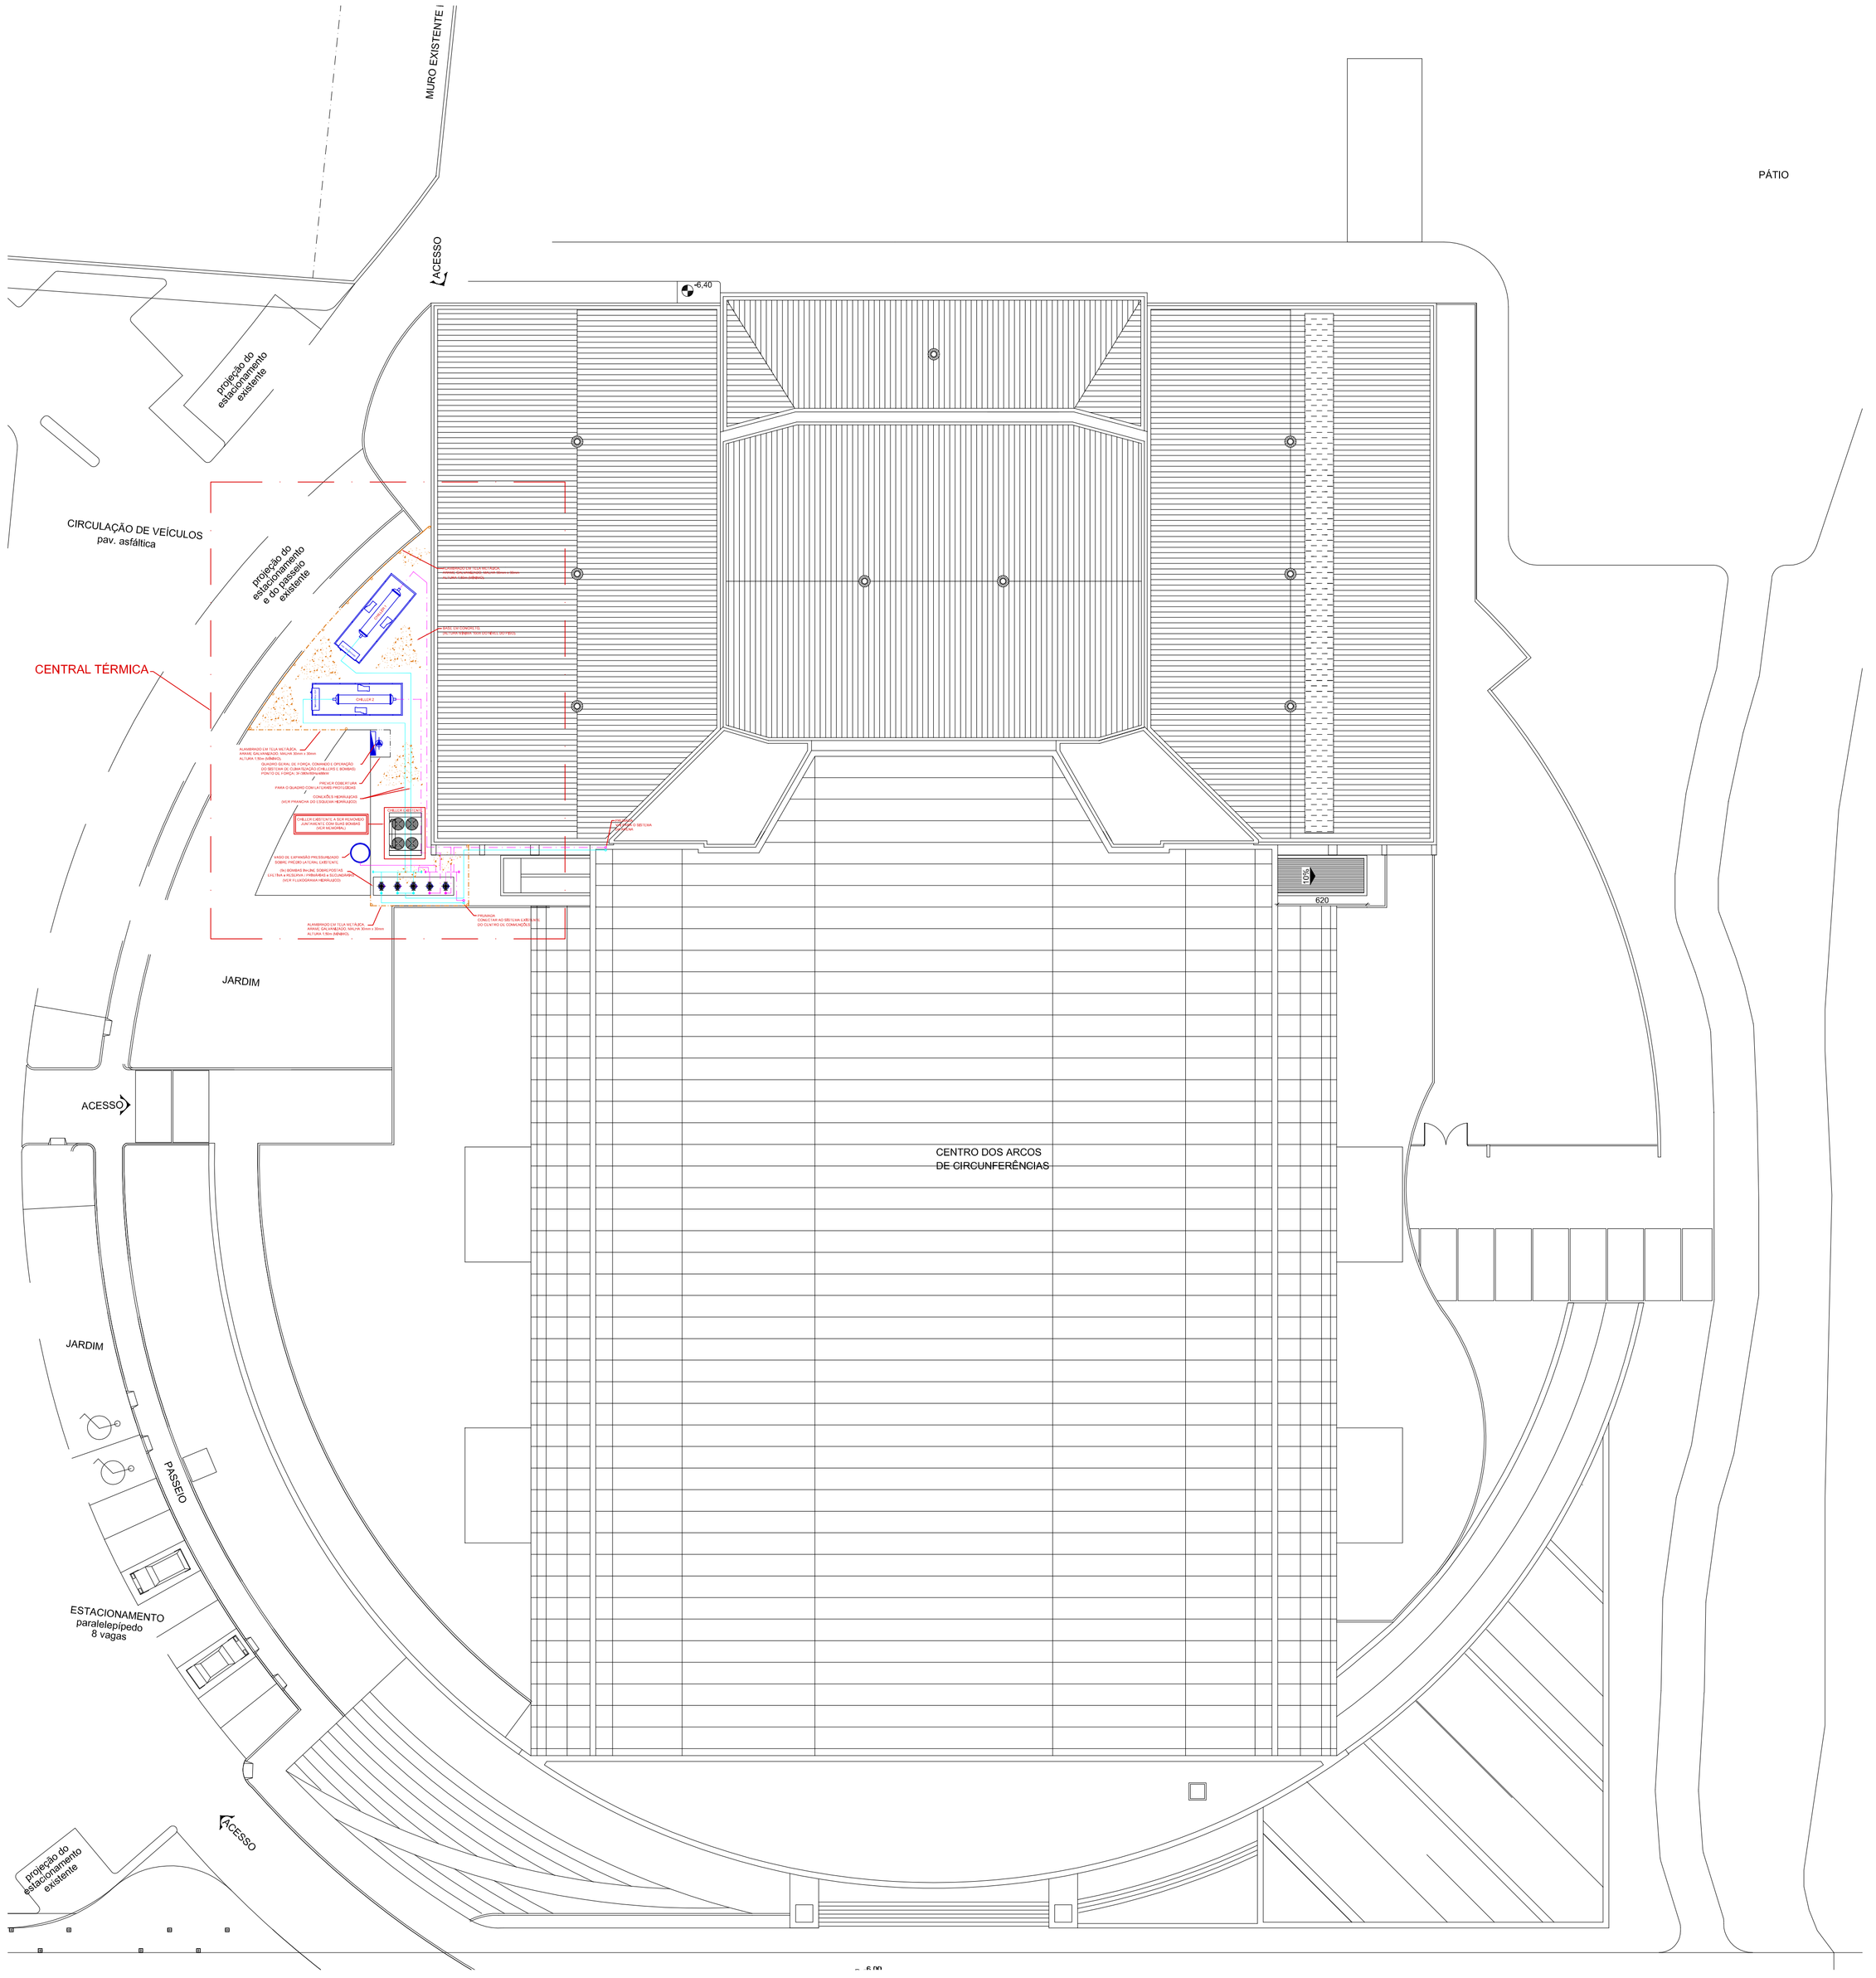

IMPLANTAÇÃO E COBERTURA
ESCALA 1:250

FUNDAÇÃO CULTURAL DE JOINVILLE
Rodrigo COELHO
Vice-prefeito e Presidente da Fundação Cultural de Joinville

Clima shop
qualidade do ar interno Ltda.

PROJETO DE CLIMATIZAÇÃO

Proprietário	FUNDAÇÃO CULTURAL DE JOINVILLE
Obra	ARENA DO CENTREVENTOS CAU HANSEN
Discriminação	IMPLANTAÇÃO COBERTURA
Escala	INDICADA
Data	NOV/14
Visto	RRF

01/16
ULTIMAS REVISÕES:
EMISSÃO INICIAL: 17/11/14

Engenheiro: ROGERS ROGERIO FARIAS - CREA/SC 11757-4
FONE: (048) 3028.2825 / email: climashop@climashop.com.br
Desenho: CLIMASHOP