

SECRETARIA DE INFRAESTRUTURA URBANA

UNIDADE DE PAVIMENTAÇÃO



LEGENDA:

	PASSEIO
	PISTA DE ROLAMENTO
	PASSEIO

NOTAS:

1 - ESTACAS A CADA 20,00m;
 2 - ESTE DESENHO CONTÉM INFORMAÇÕES ESPECÍFICAS À FINALIDADE A QUE SE PROPÕE E NÃO DEVE SER UTILIZADO PARA OUTROS FINS SEM CONSULTA AO RESPONSÁVEL TÉCNICO;

PROJETO	Nome da Obra / Endereço: RUA GENERAL ANDRADE NEVES - BAIRRO AMÉRICA			
Resp. Técnico:	TRECHO: VISCONDE DE MAUÁ / BLUMENAU			Núm. Prancha:
Engº Civil: <i>Juliano de Sant'Anna</i> CREA: 49.431-5	Conteúdo: PROJETO GEOMETRICO			01 /03
Proprietário: <i>Juliano de Sant'Anna</i> PREFEITURA DE JOINVILLE	Desenho: ÚNICO	Arq.CAD: PROJETO GEOMÉTRICO	Modificação:	Escala: S/ESCALA
			Data: OUT/2018	

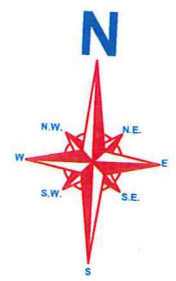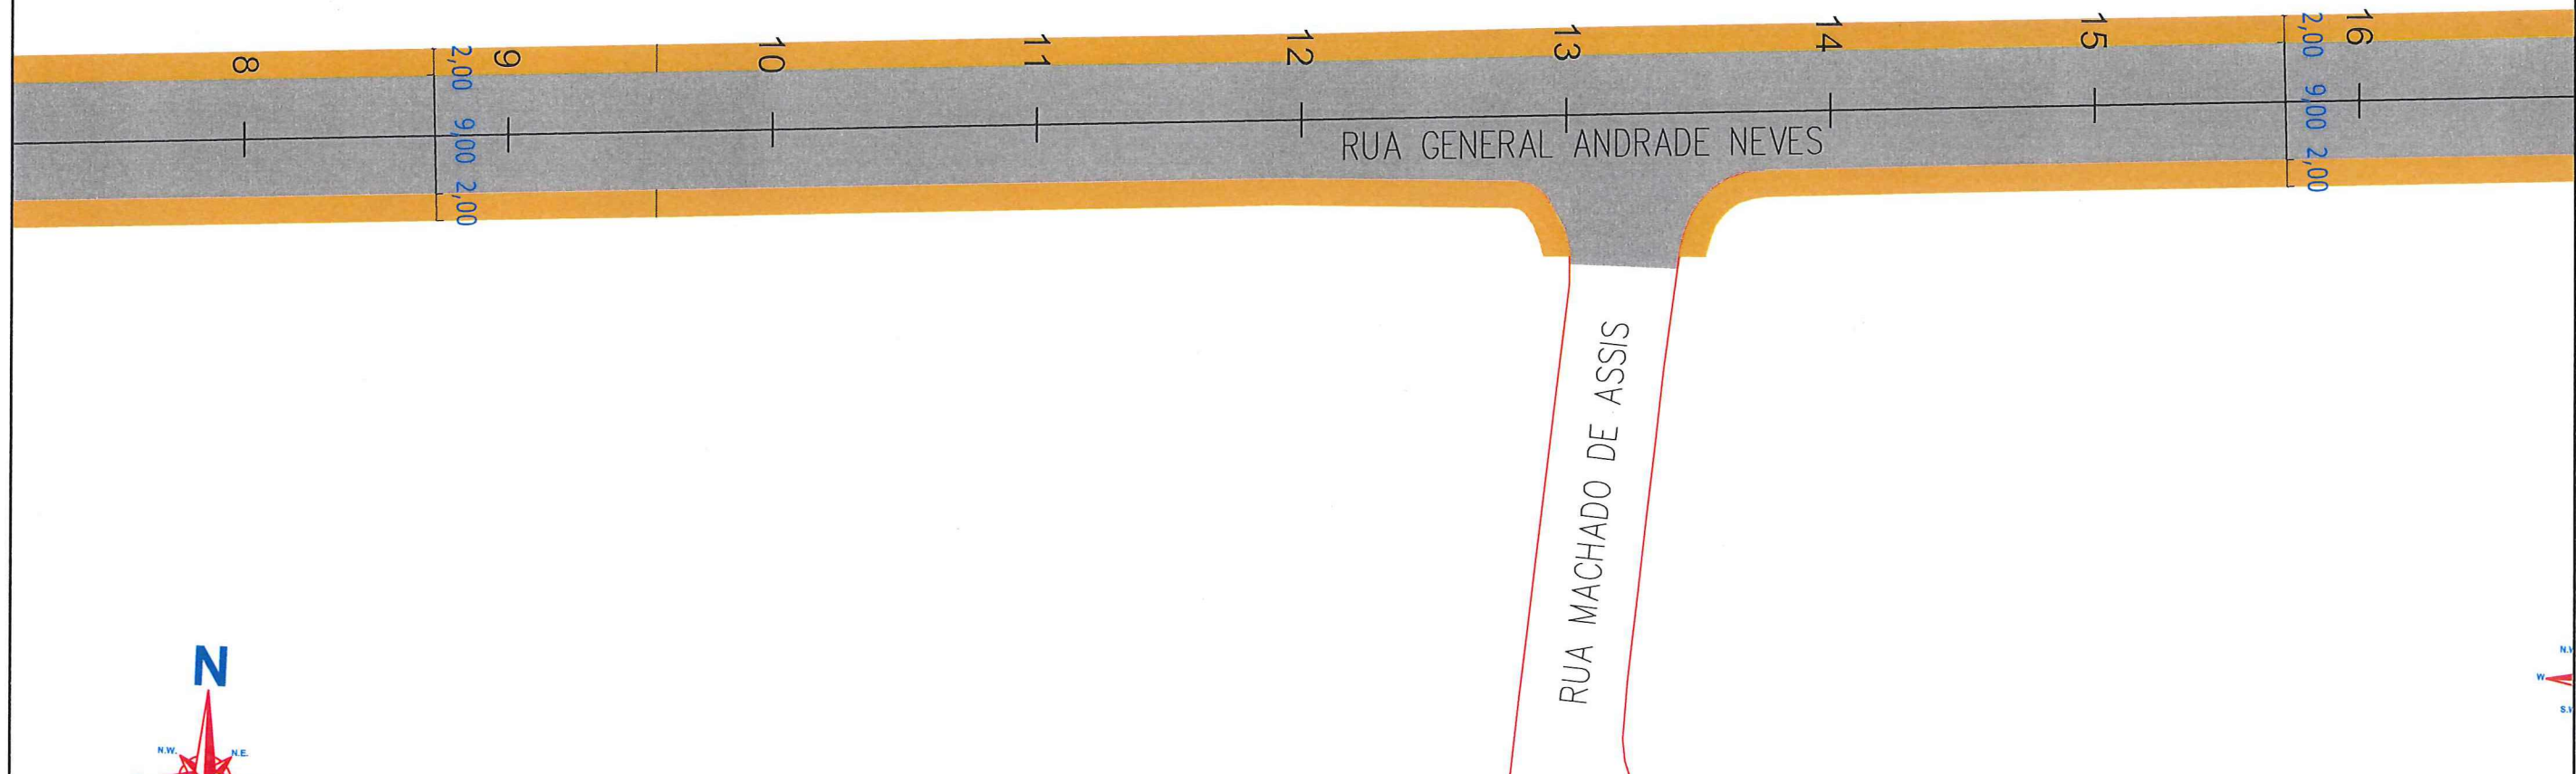

SECRETARIA DE INFRAESTRUTURA URBANA
UNIDADE DE PAVIMENTAÇÃO

LEGENDA:

- PASSEIO
- PISTA DE ROLAMENTO
- PASSEIO


NOTAS:

- 1 - ESTACAS A CADA 20,00m;
- 2 - ESTE DESENHO CONTEM INFORMAÇÕES ESPECÍFICAS À FINALIDADE A QUE SE PROPÕE E NÃO DEVE SER UTILIZADO PARA OUTROS FINS SEM CONSULTA AO RESPONSÁVEL TÉCNICO;

PROJETO

Resp. Técnico:
Engº Civil: Juliano de Sant'Anna
CREA: 49.431-5
Proprietário:
PREFEITURA DE JOINVILLE

Nome da Obra / Endereço: RUA GENERAL ANDRADE NEVES - BAIRRO AMÉRICA		Núm. Prancha: 02/03
TRECHO: VISCONDE DE MAUÁ / BLUMENAU		
Conteúdo: PROJETO GEOMÉTRICO		Escala: S/ESCALA
Desenho: ÚNICO	Arq.CAD: PROJETO GEOMÉTRICO	
Modificação:	Data: OUT/2018	

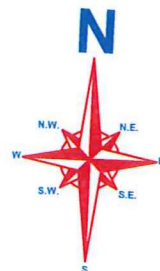

SECRETARIA DE INFRAESTRUTURA URBANA
UNIDADE DE PAVIMENTAÇÃO

LEGENDA:

	PASSEIO
	PISTA DE ROLAMENTO
	PASSEIO

NOTAS:

1 - ESTACAS A CADA 20,00m;
2 - ESTE DESENHO CONTÉM INFORMAÇÕES ESPECÍFICAS À FINALIDADE A QUE SE PROPÕE E NÃO DEVE SER UTILIZADO PARA OUTROS FINS SEM CONSULTA AO RESPONSÁVEL TÉCNICO;

PROJETO

Resp. Técnico:


Engº Civil Juliano de Sant'Anna
CREA: 49.431-5

Proprietário:



PREFEITURA DE JOINVILLE

Nome da Obra / Endereço: RUA GENERAL ANDRADE NEVES - BAIRRO AMÉRICA				
TRECHO: VISCONDE DE MAUÁ / BLUMENAU				
Conteúdo: PROJETO GEOMÉTRICO				Núm. Prancha: 03/03
Desenho: ÚNICO	Arq.CAD: PROJETO GEOMÉTRICO	Modificação:	Data: OUT/2018	Escala: S/ESCALA

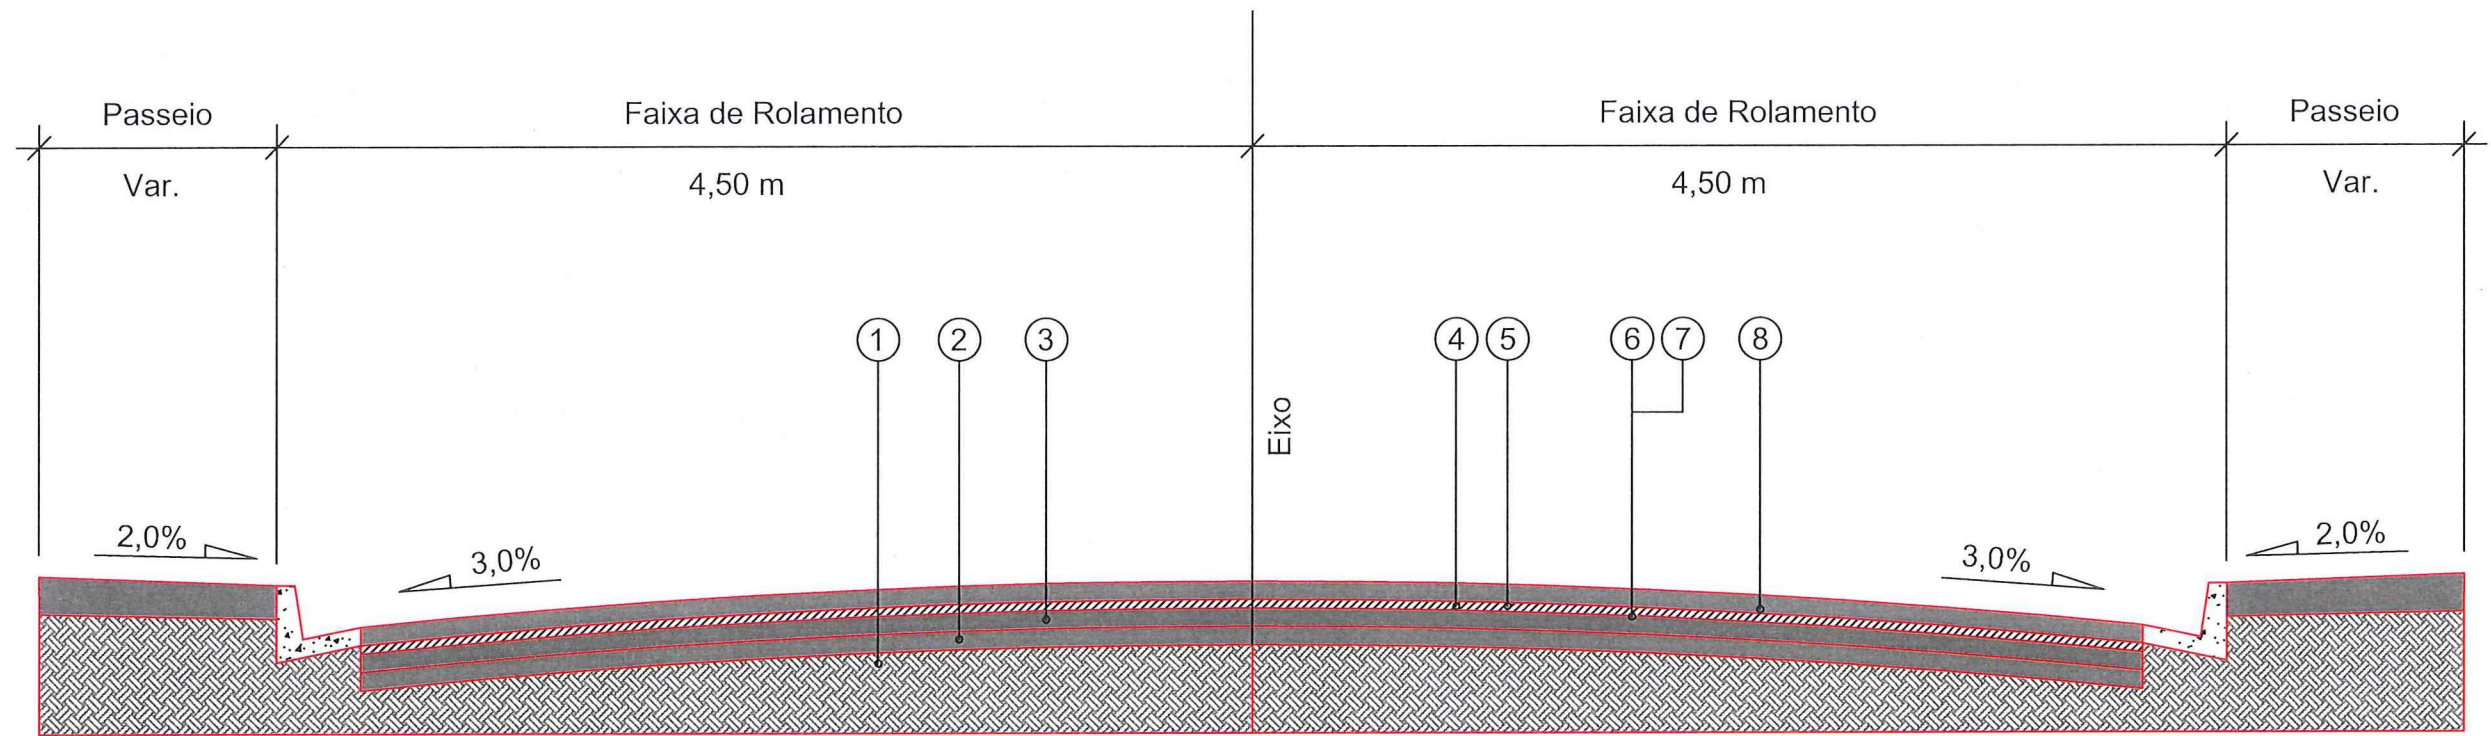REQUALIFICAÇÃO




- 1 - Subleito Existente
- 2 - Sub-base Existente
- 3 - Base Existente
- 4 - Revestimento Existente espessura média = 5,00 cm
- 5 - Fresagem Total do Revestimento Existente = 5,00 cm
- 6 - Imprimação com CM-30
- 7 - Pintura de Ligação - RR - 1C
- 8 - CAUQ - Concreto Asfáltico Usinado a Quente faixa "C" = 5,00 cm

 SECRETARIA DE INFRAESTRUTURA URBANA UNIDADE DE PAVIMENTAÇÃO	
PROJETO PAVIMENTAÇÃO Resp. Técnico:  Eng. Civil Juliano de Sant'Anna CREA 49.431-5 Proprietário:  PREFEITURA DE JOAZEIRO	Nome da Obra / Endereço: RUA GENERAL ANDRADE NEVES - BAIRRO AMERICA TRECHO: RUA VISCONDE DE MAUA / RUA BLUMENAU Conteúdo: PROJETO PAVIMENTAÇÃO Desenho: ÚNICO Arq. CAD: PROJETO PAVIMENTAÇÃO Modificação: Data: OUT/2018
Núm. Prancha: 01 / 01 Escala: S/ESCALA	

RUA VISCONDE DE MAUÁ

RUA FERNANDO MACHADO

RUA GENERAL ANDRADE NEVES

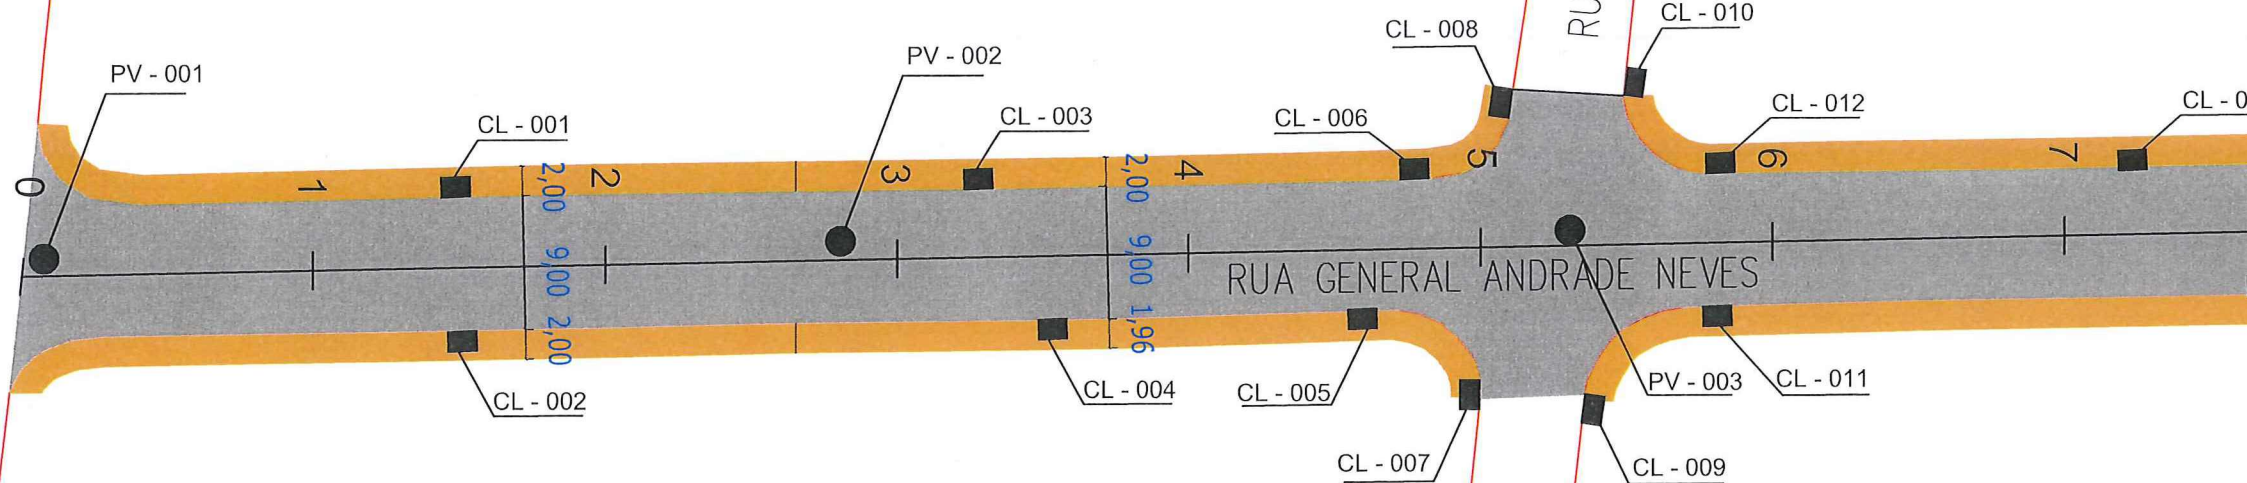

SECRETARIA DE INFRAESTRUTURA URBANA
UNIDADE DE PAVIMENTAÇÃO

LEGENDA:



NOTAS:

- 1 - ESTACAS A CADA 20,00m;
- 2 - ESTE DESENHO CONTÉM INFORMAÇÕES ESPECÍFICAS À FINALIDADE A QUE SE PROPÕE E NÃO DEVE SER UTILIZADO PARA OUTROS FINS SEM CONSULTA AO RESPONSÁVEL TÉCNICO;

PROJETO

Resp. Técnico:

Engº Civil: Juliano de Sant'Anna
CRFA: 49.431-5

Proprietário:

PREFEITURA DE JOINVILLE

Nome da Obra / Endereço:

RUA GENERAL ANDRADE NEVES - BAIRRO AMÉRICA

TRECHO: VISCONDE DE MAUÁ / BLUMENAU

Conteúdo:

PROJETO DRENAGEM

Desenho:

ÚNICO

Arq.CAD:

PROJETO GEOMÉTRICO

Modificação:

Data:



OUT/2018


Núm. Prancha:

01/03

Escala:

S/ESCALA

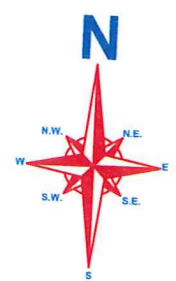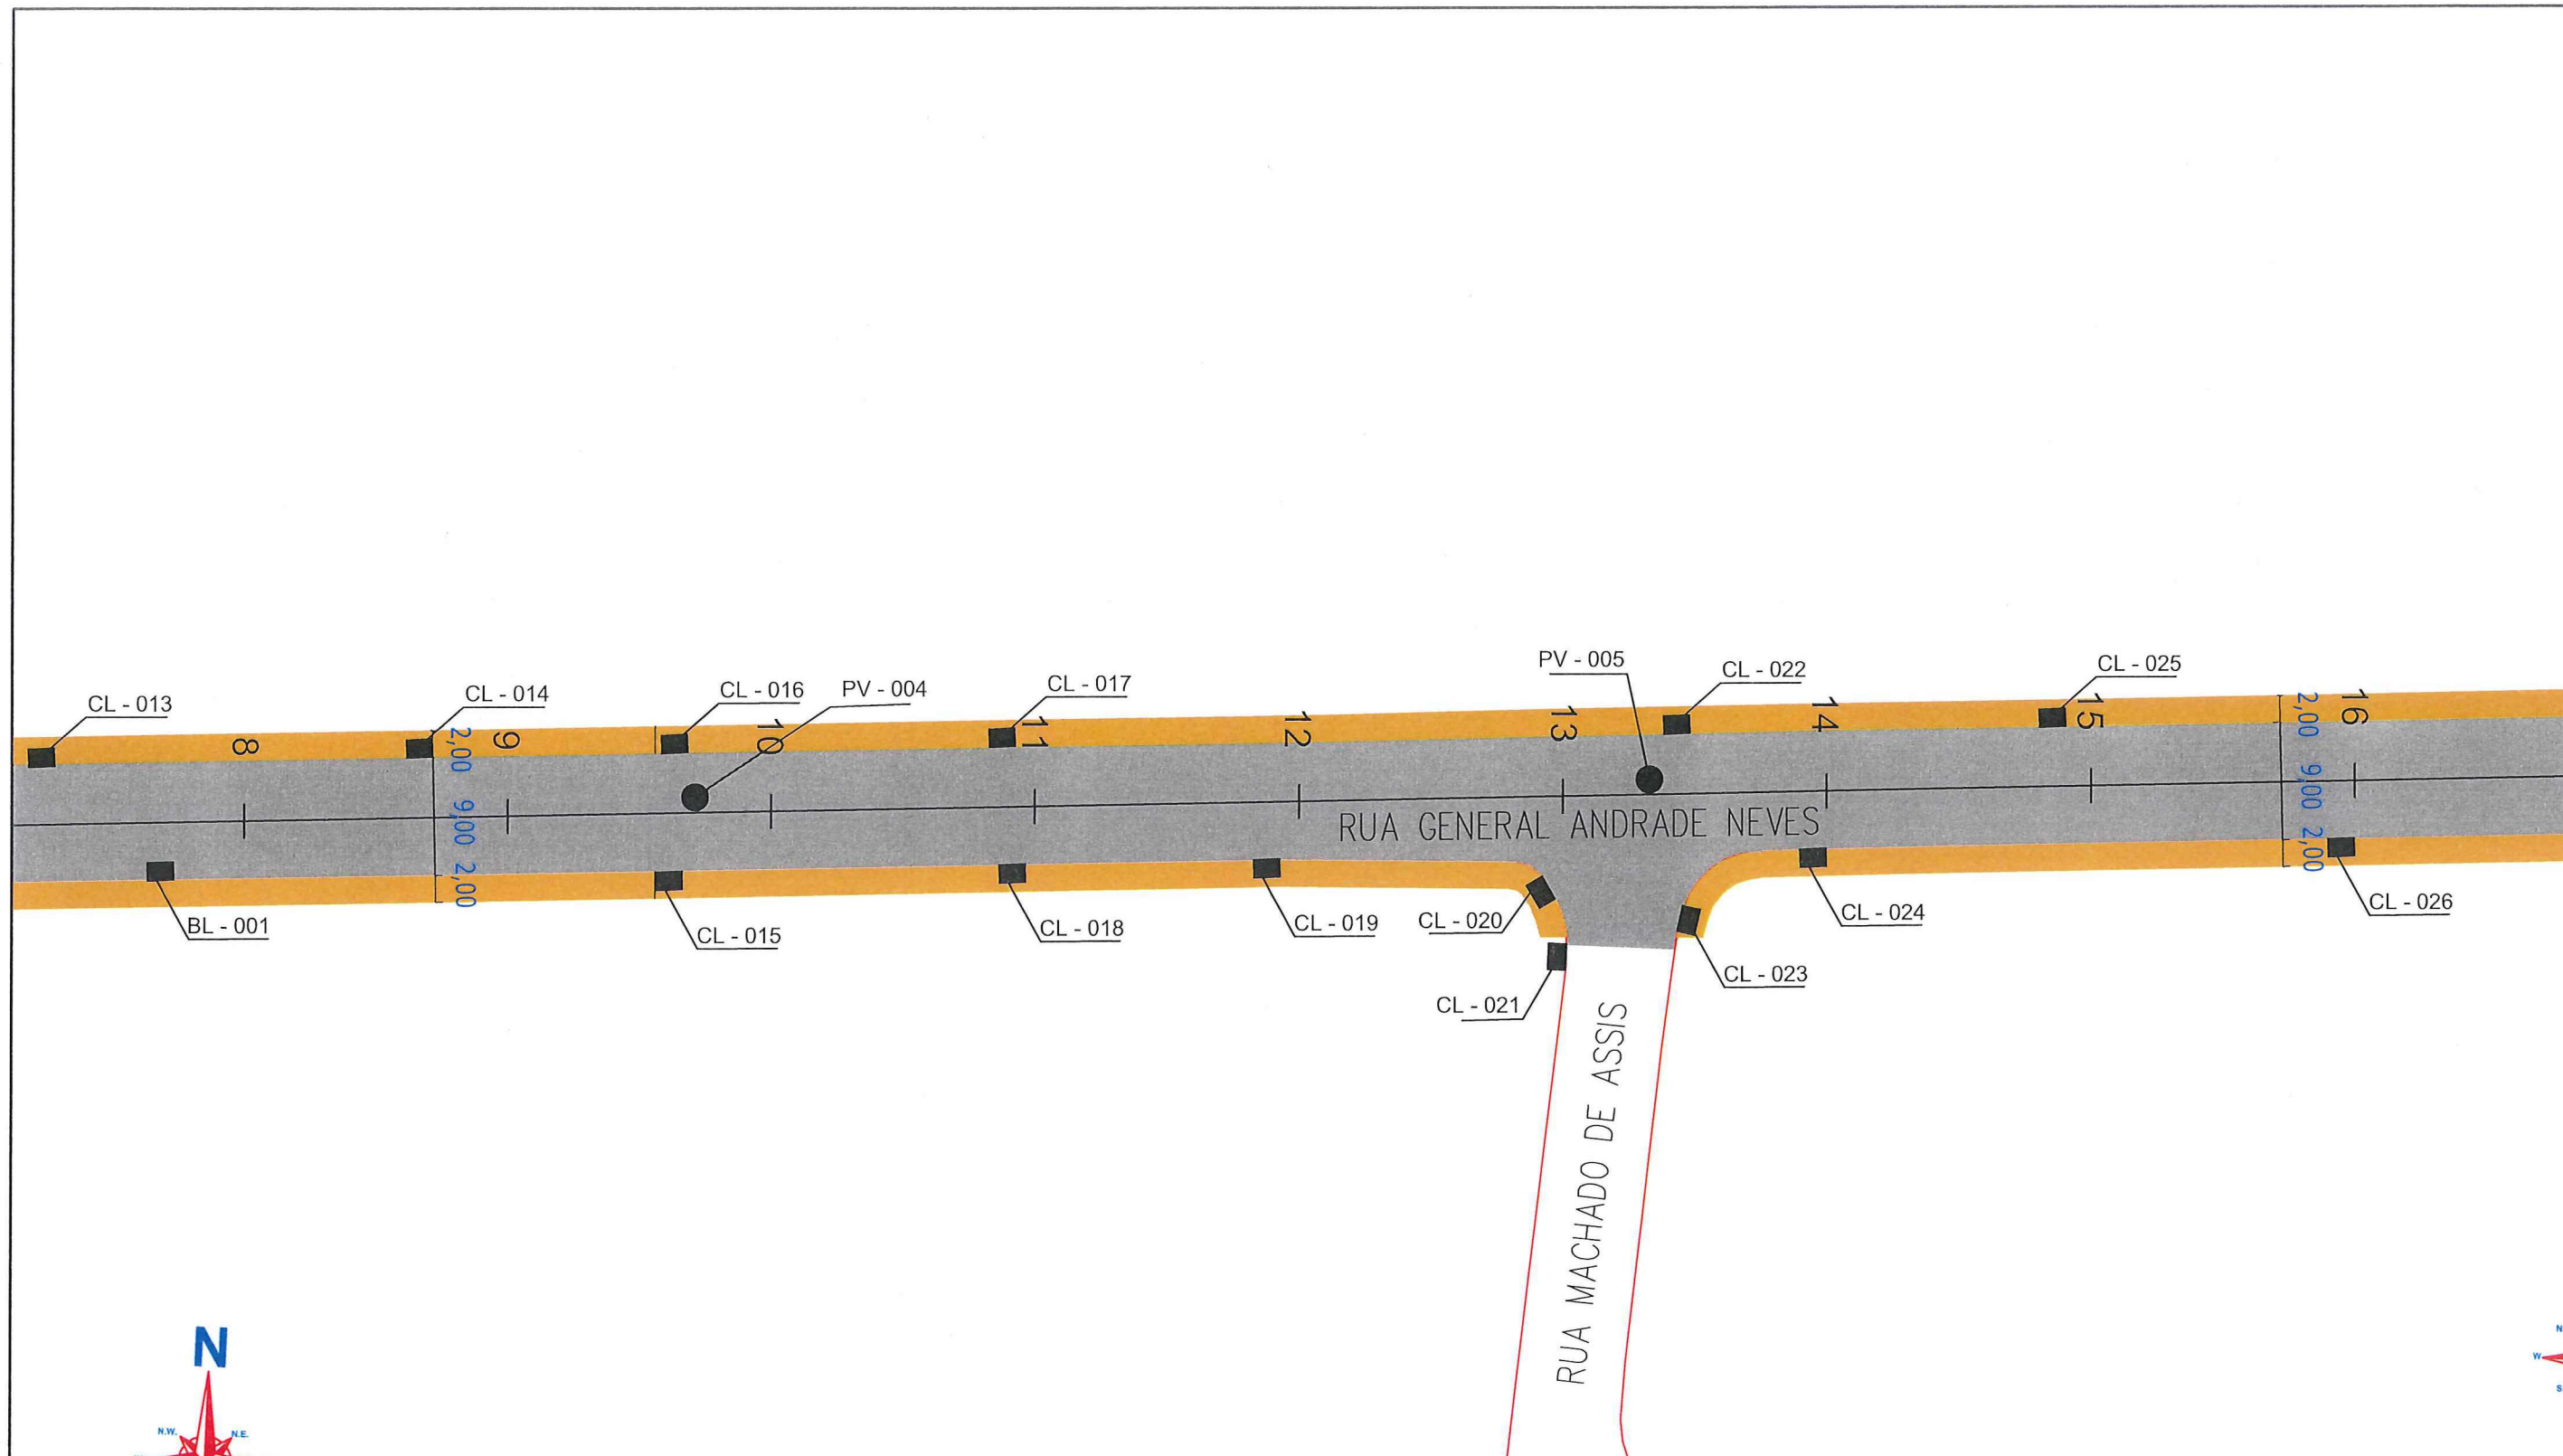



SECRETARIA DE INFRAESTRUTURA URBANA



UNIDADE DE PAVIMENTAÇÃO


LEGENDA:

	PASSEIO
	PISTA DE ROLAMENTO
	PASSEIO


NOTAS:

1 - ESTACAS A CADA 20,00m;
 2 - ESTE DESENHO CONTÉM INFORMAÇÕES ESPECÍFICAS À FINALIDADE A QUE SE PROPÕE E NÃO DEVE SER UTILIZADO PARA OUTROS FINS SEM CONSULTA AO RESPONSÁVEL TÉCNICO;

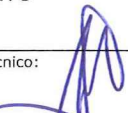PROJETO		Nome da Obra / Endereço: RUA GENERAL ANDRADE NEVES - BAIRRO AMÉRICA		
Resp. Técnico:  Engº Civil: Juliana de Sant'Anna CREA: 49.431-5		TRECHO: VISCONDE DE MAUÁ / BLUMENAU		
Proprietário:  PREFEITURA DE JOINVILLE		Conteúdo: PROJETO DRENAGEM		Núm. Prancha: 02/03
Desenho: ÚNICO	Arq.CAD: PROJETO GEOMÉTRICO	Modificação:	Data: OUT/2018	Escala: S/ESCALA

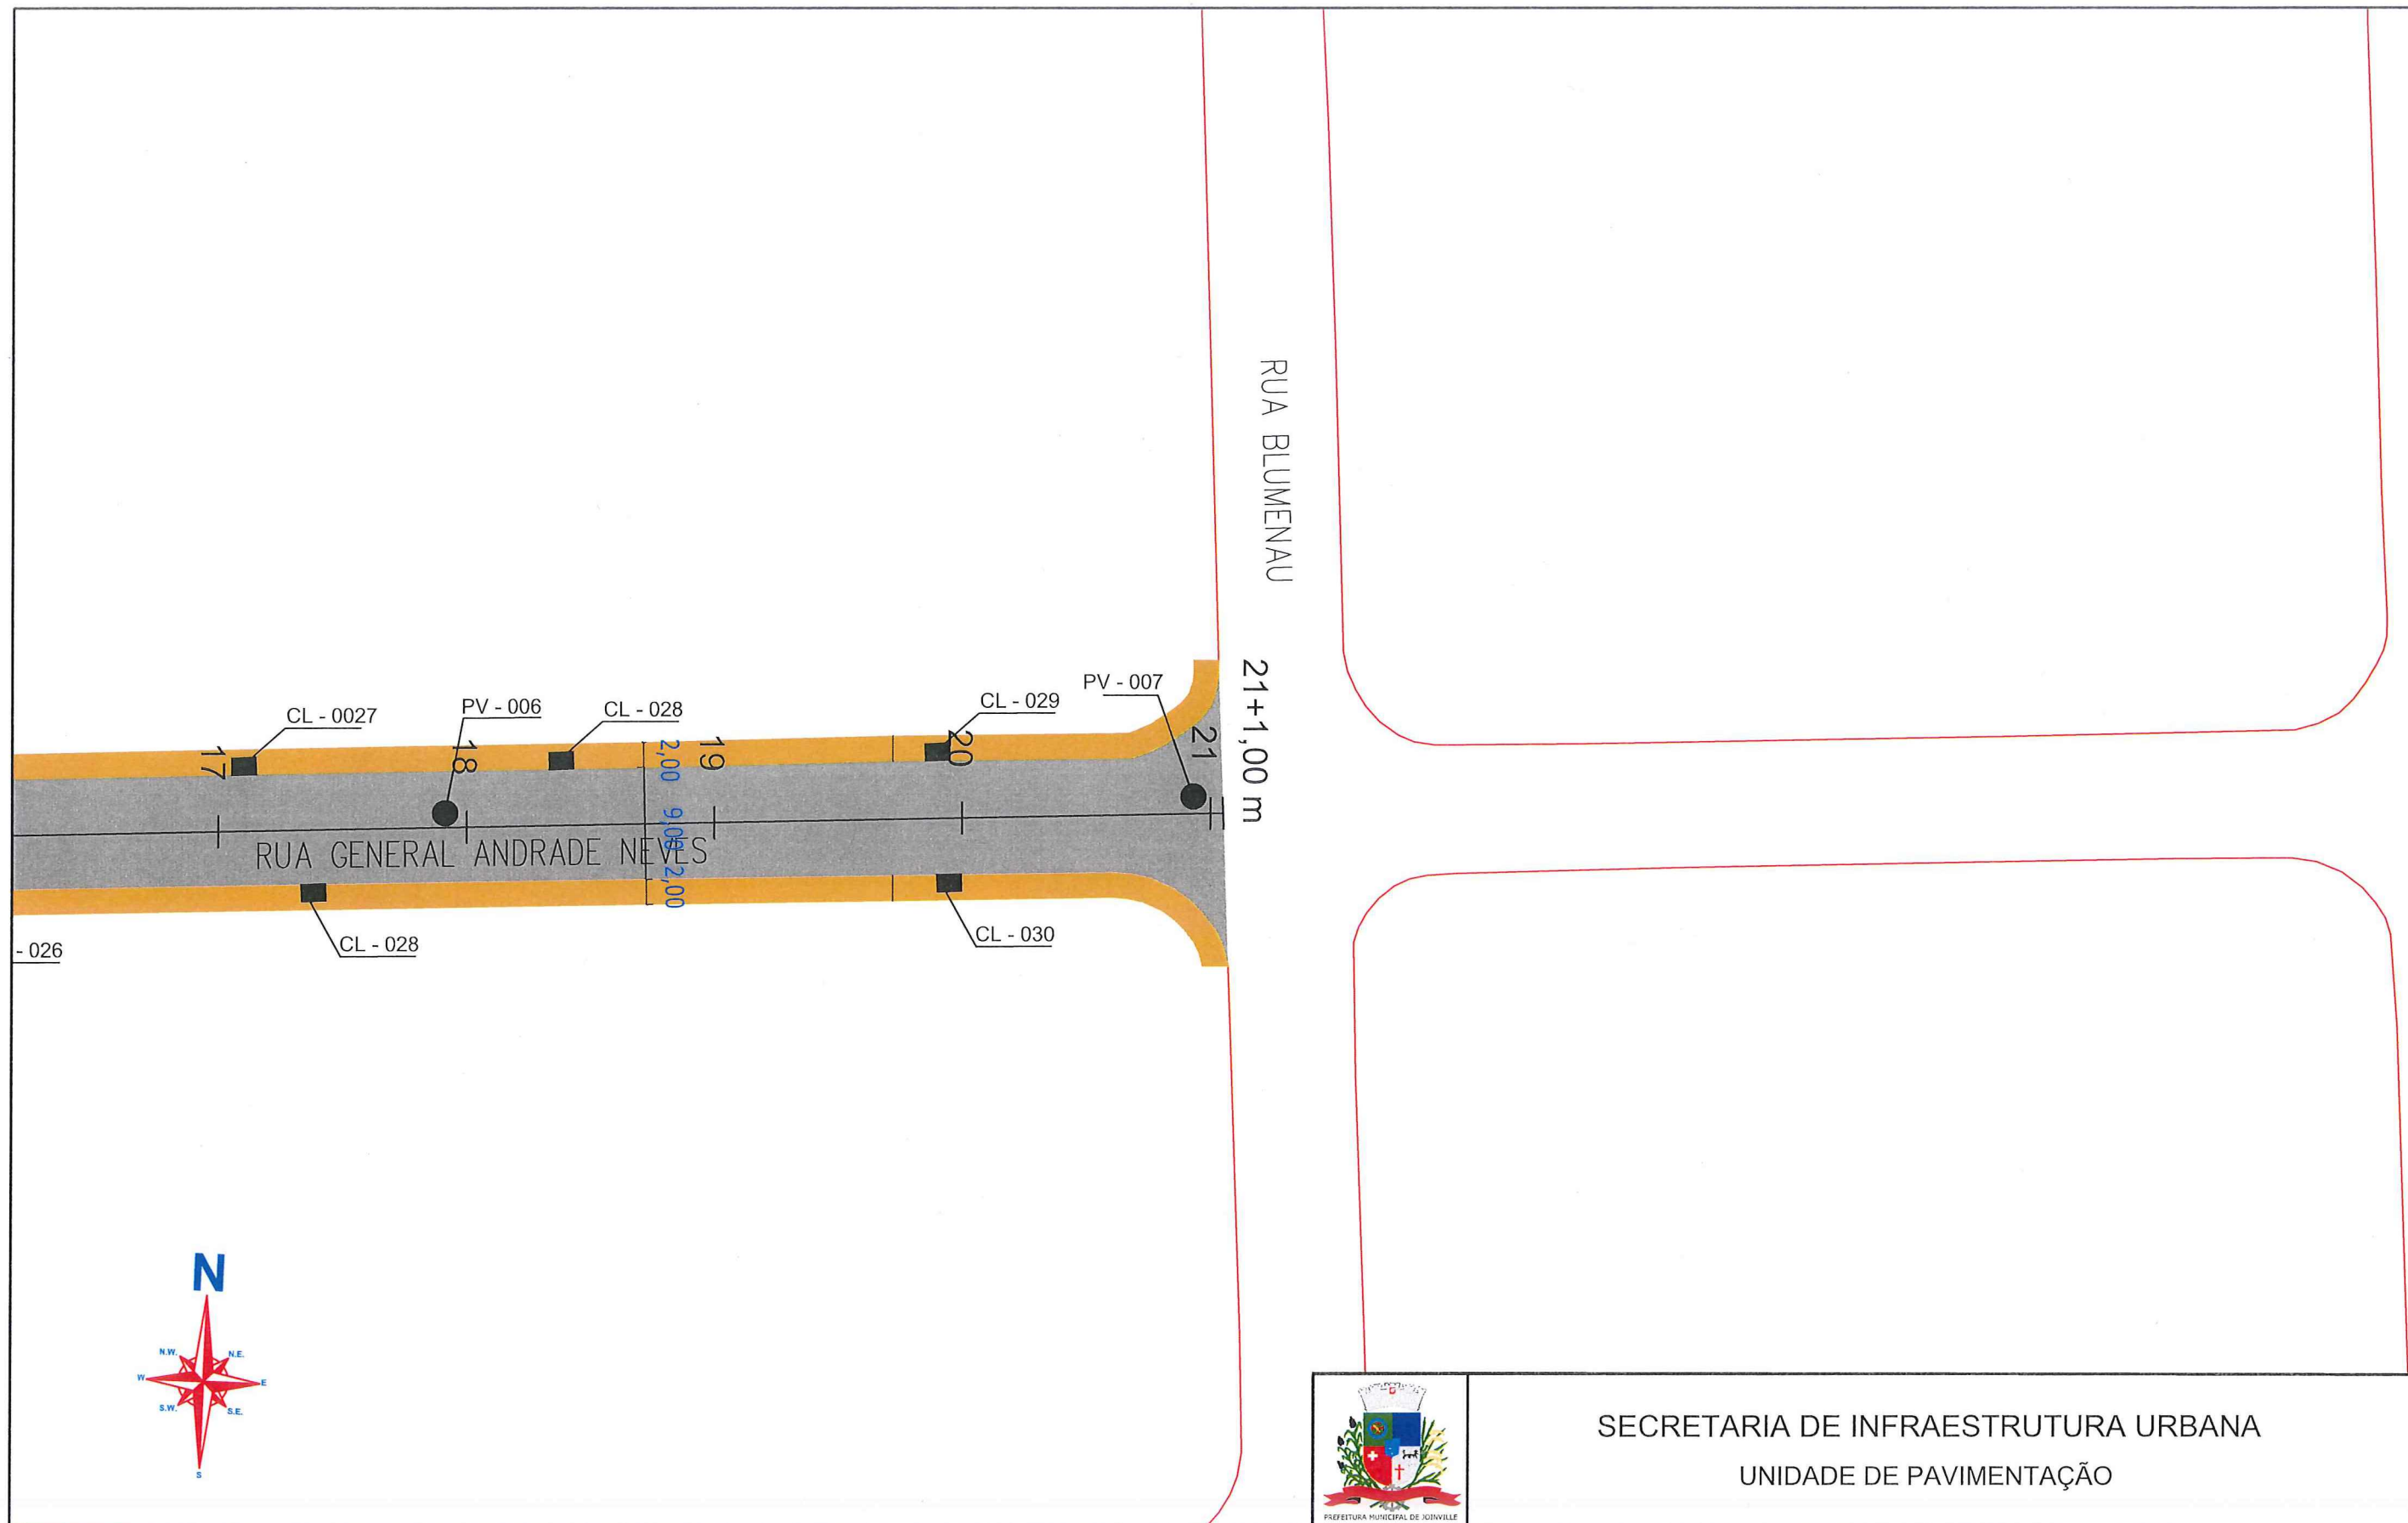

RUA BLUMENAU
21+1,00 m

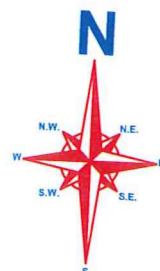

SECRETARIA DE INFRAESTRUTURA URBANA
UNIDADE DE PAVIMENTAÇÃO

LEGENDA:

	PASSEIO
	PISTA DE ROLAMENTO
	PASSEIO

NOTAS:

1 - ESTACAS A CADA 20,00m;
2 - ESTE DESENHO CONTÉM INFORMAÇÕES ESPECÍFICAS À FINALIDADE A QUE SE PROPÕE E NÃO DEVE SER UTILIZADO PARA OUTROS FINS SEM CONSULTA AO RESPONSÁVEL TÉCNICO;

PROJETO		Nome da Obra / Endereço: RUA GENERAL ANDRADE NEVES - BAIRRO AMÉRICA		
Resp. Técnico: Engº Civil: Juliana de Sant'Anna CREA: 49.431-5		TRECHO: VISCONDE DE MAUÁ / BLUMENAU		
Proprietário: PREFEITURA DE JOINVILLE		Conteúdo: PROJETO DRENAGEM		Núm. Prancha: 03 / 03
Desenho: ÚNICO	Arq.CAD: PROJETO GEOMÉTRICO	Modificação:	Data: OUT/2018	Escala: S/ESCALA