


PLANTA SIMPLIFICADA DO IMÓVEL

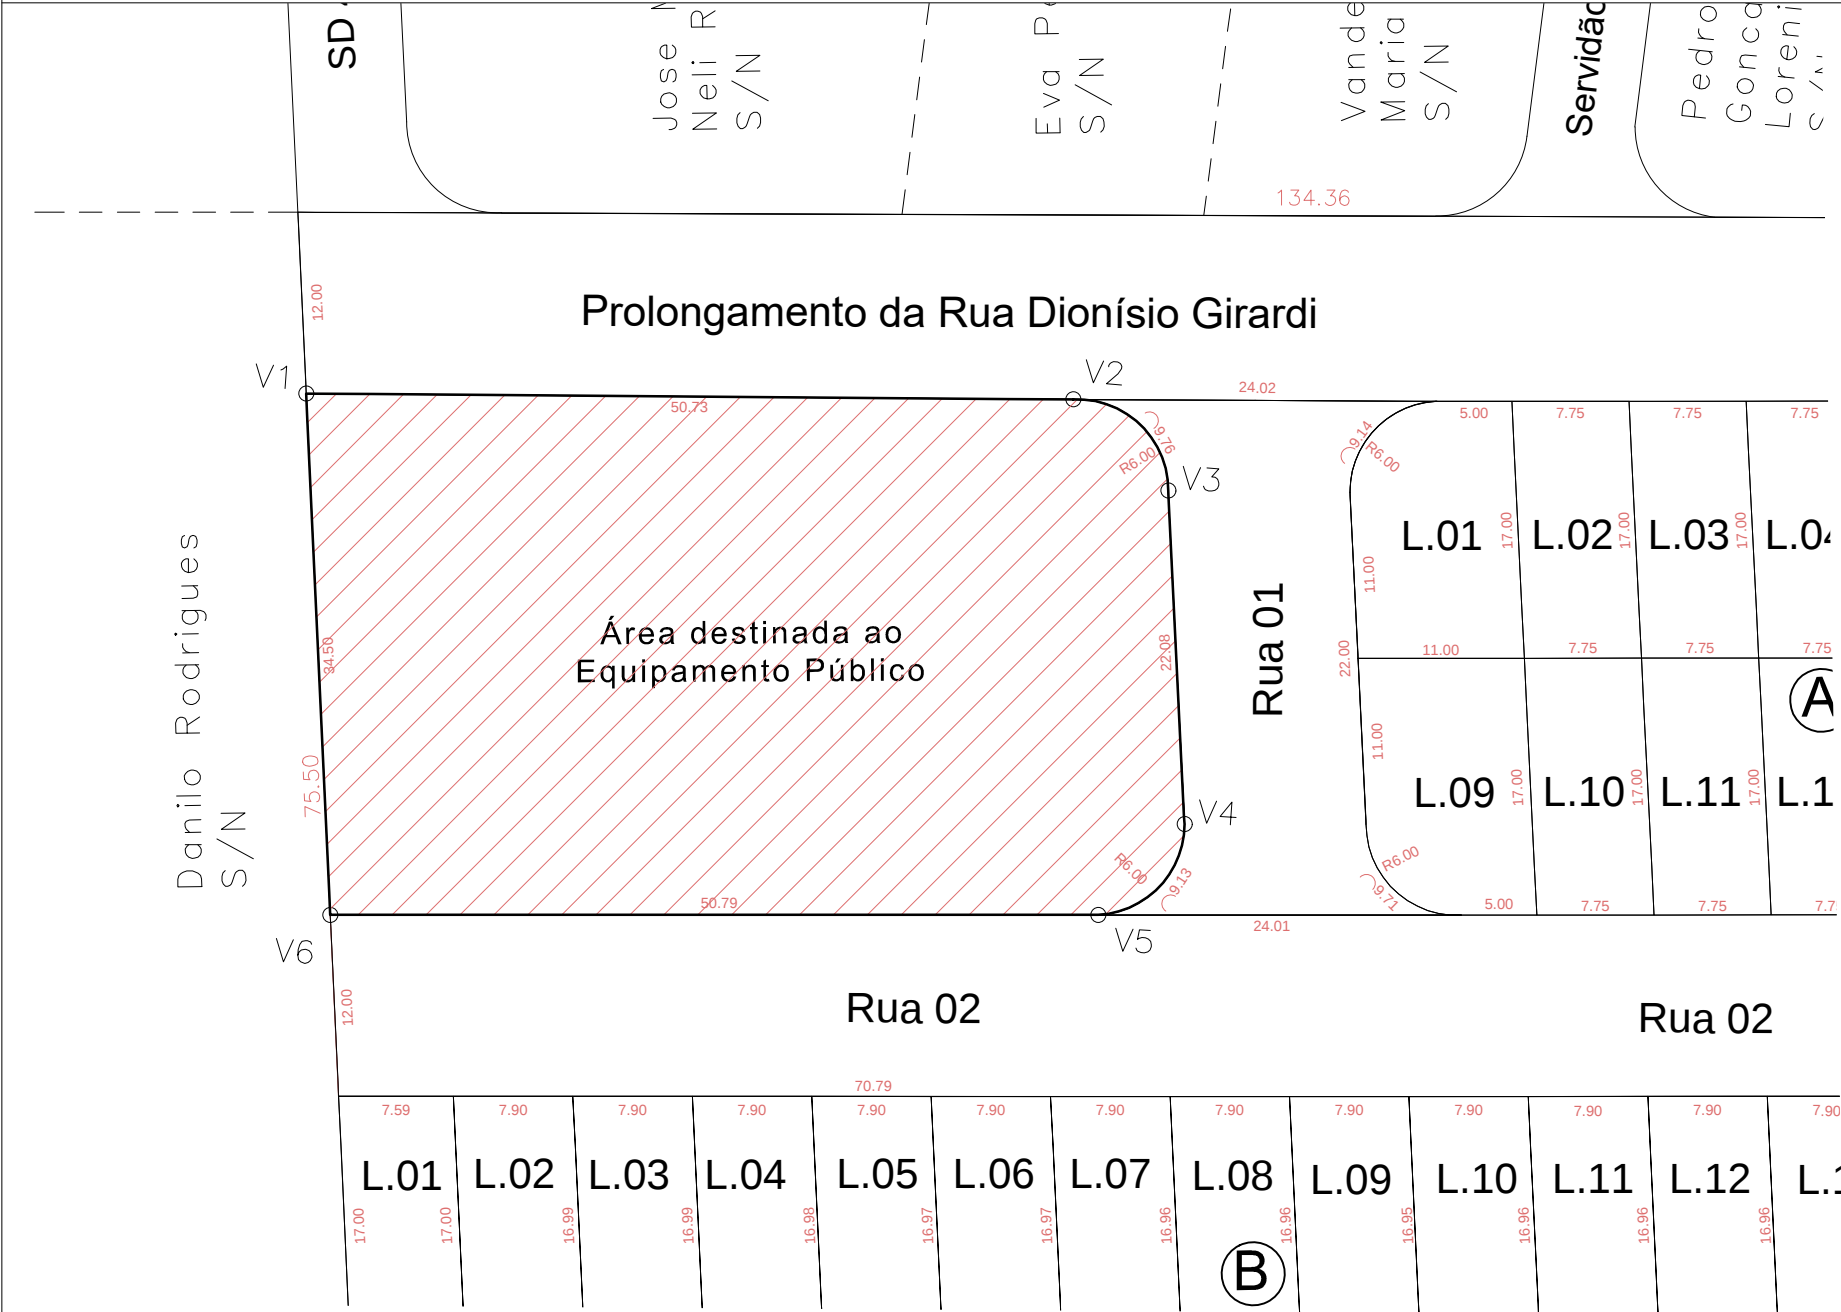

MEMORIAL DESCRITIVO

Um terreno localizado no Município de Joinville, na Urbanização Vila Canela, no bairro Rio Bonito no Prolongamento da Rua Dionísio Girardi, destinado a Área destinada ao Equipamento Público, com as seguintes coordenadas, medidas e confrontações, inicia-se a descrição deste perímetro partindo-se do vértice V1 com coordenadas X=708149.3174 e Y=7102990.1821, seguindo com azimute 116°25'15" e distância 50.73m chega-se ao vértice V2 com coordenadas X=708194.7444 e Y=7102967.6112, confrontando com o Prolongamento da Rua Dionísio Girardi. Deste com raio de 6.00m e desenvolvimento de 9.76m chega-se ao vértice V3 com coordenadas X=708197.7552 e Y=7102959.4261. Deste com azimute de 203°11'36" e distância 22.08m chega-se ao vértice V4 com coordenadas X=708189.0612 e Y=7102939.1351. Deste com raio de 6.00m e desenvolvimento de 9.13m chega-se ao vértice V5 com coordenadas X=708181.3050 e Y=7102936.2492, perfazendo um total de 40.97m confrontando com a Rua 01. Deste com azimute de 295°59'06" e distância 50.79m chega-se ao vértice V6 com coordenadas X=708135.6453 e Y=7102958.5042, confrontando com a Rua 02. Deste com azimute de 23°20'42" e distância 34.50m chega-se ao vértice V1, ponto origem deste memorial, confrontando com Danilo Rodrigues edificação S/N. Contendo área total de 1.928,45 (um mil novecentos e vinte e oito metros quadrados e quarenta e cinco décimos).

SISTEMA GEODÉSICO BRASILEIRO

PROJEÇÃO UNIVERSAL TRANSVERSA DE MERCATOR (UTM)

SISTEMA DE REFERÊNCIA GEOCÊNTRICO PARA AS AMÉRICAS (SIRGAS-2000)

ORIGEM: EQUADOR E MERIDIANO CENTRAL DE 51° W. GR.

ELIPSÓIDE DE REFERÊNCIA: GR80

COORDENADAS: N= 10.000.000m (DECRESCER PARA O SUL)

DATUM VERTICAL : MARÉGRAFO DE IMBITUBA (SC)

E=500.000m (CRESCER PARA O LESTE)

COORDENADA UTM


TABELA DA POLIGONAL								
VÉRTICE	ALINHAMENTO	DISTÂNCIA	ANG.INTERNO	AZIMUTE	RUMO	Q	ESTE (X)	NORTE (Y)
V1	V1-V2	50.73	86°55'27"	116°25'15"	63°34'45"	SE	708149.3174	7102990.1821
V2	V2-V3	DES 9.76	Raio 6.00m	159°48'17"	20°11'43"	SE	708194.7444	7102967.6112
V3	V3-V4	22.08	136°36'42"	203°11'36"	23°11'36"	SO	708197.7552	7102959.4261
V4	V4-V5	DES 9.13	Raio 6.00m	249°35'28"	69°35'28"	SO	708189.0612	7102939.1351
V5	V5-V6	50.79	133°36'22"	295°59'06"	64°00'54"	NO	708181.3050	7102936.2492
V6	V6-V1	34.50	92°38'25"	23°20'42"	23°20'42"	NE	708135.6453	7102958.5042



Secretaria de Habitação



IMÓVEL DE PROPRIEDADE DO MUNICÍPIO DE JOINVILLE		BASE LEGAL LEI FEDERAL 13.465/17-ART.13, I ART.3 DO DECRETO 4.2.243/21	ESCALA 1/500
CONTEÚDO PLANTA SIMPLIFICADA DO IMÓVEL, DESCRIÇÃO DO LOTE INDIVIDUALIZADO.		IMÓVEL ÁREA DESTINADA AO EQUIPAMENTO PÚBLICO	DATA 11/2022
Assinado digitalmente por Rodrigo Andrioli Localização: Prefeitura Municipal de Joinville Data: 2022.11.22 17:31:36-03'00'		Assinado digitalmente por Marcio Roberto Dias Localização: Prefeitura Municipal de Joinville Data: 2022.11.21 16:43:25-03'00'	DESENHO Marcio
SECRETÁRIO DE HABITAÇÃO		Marcio Roberto Dias Eng. Civil CREA-SC: 041597-3	PRANCHA 01 01

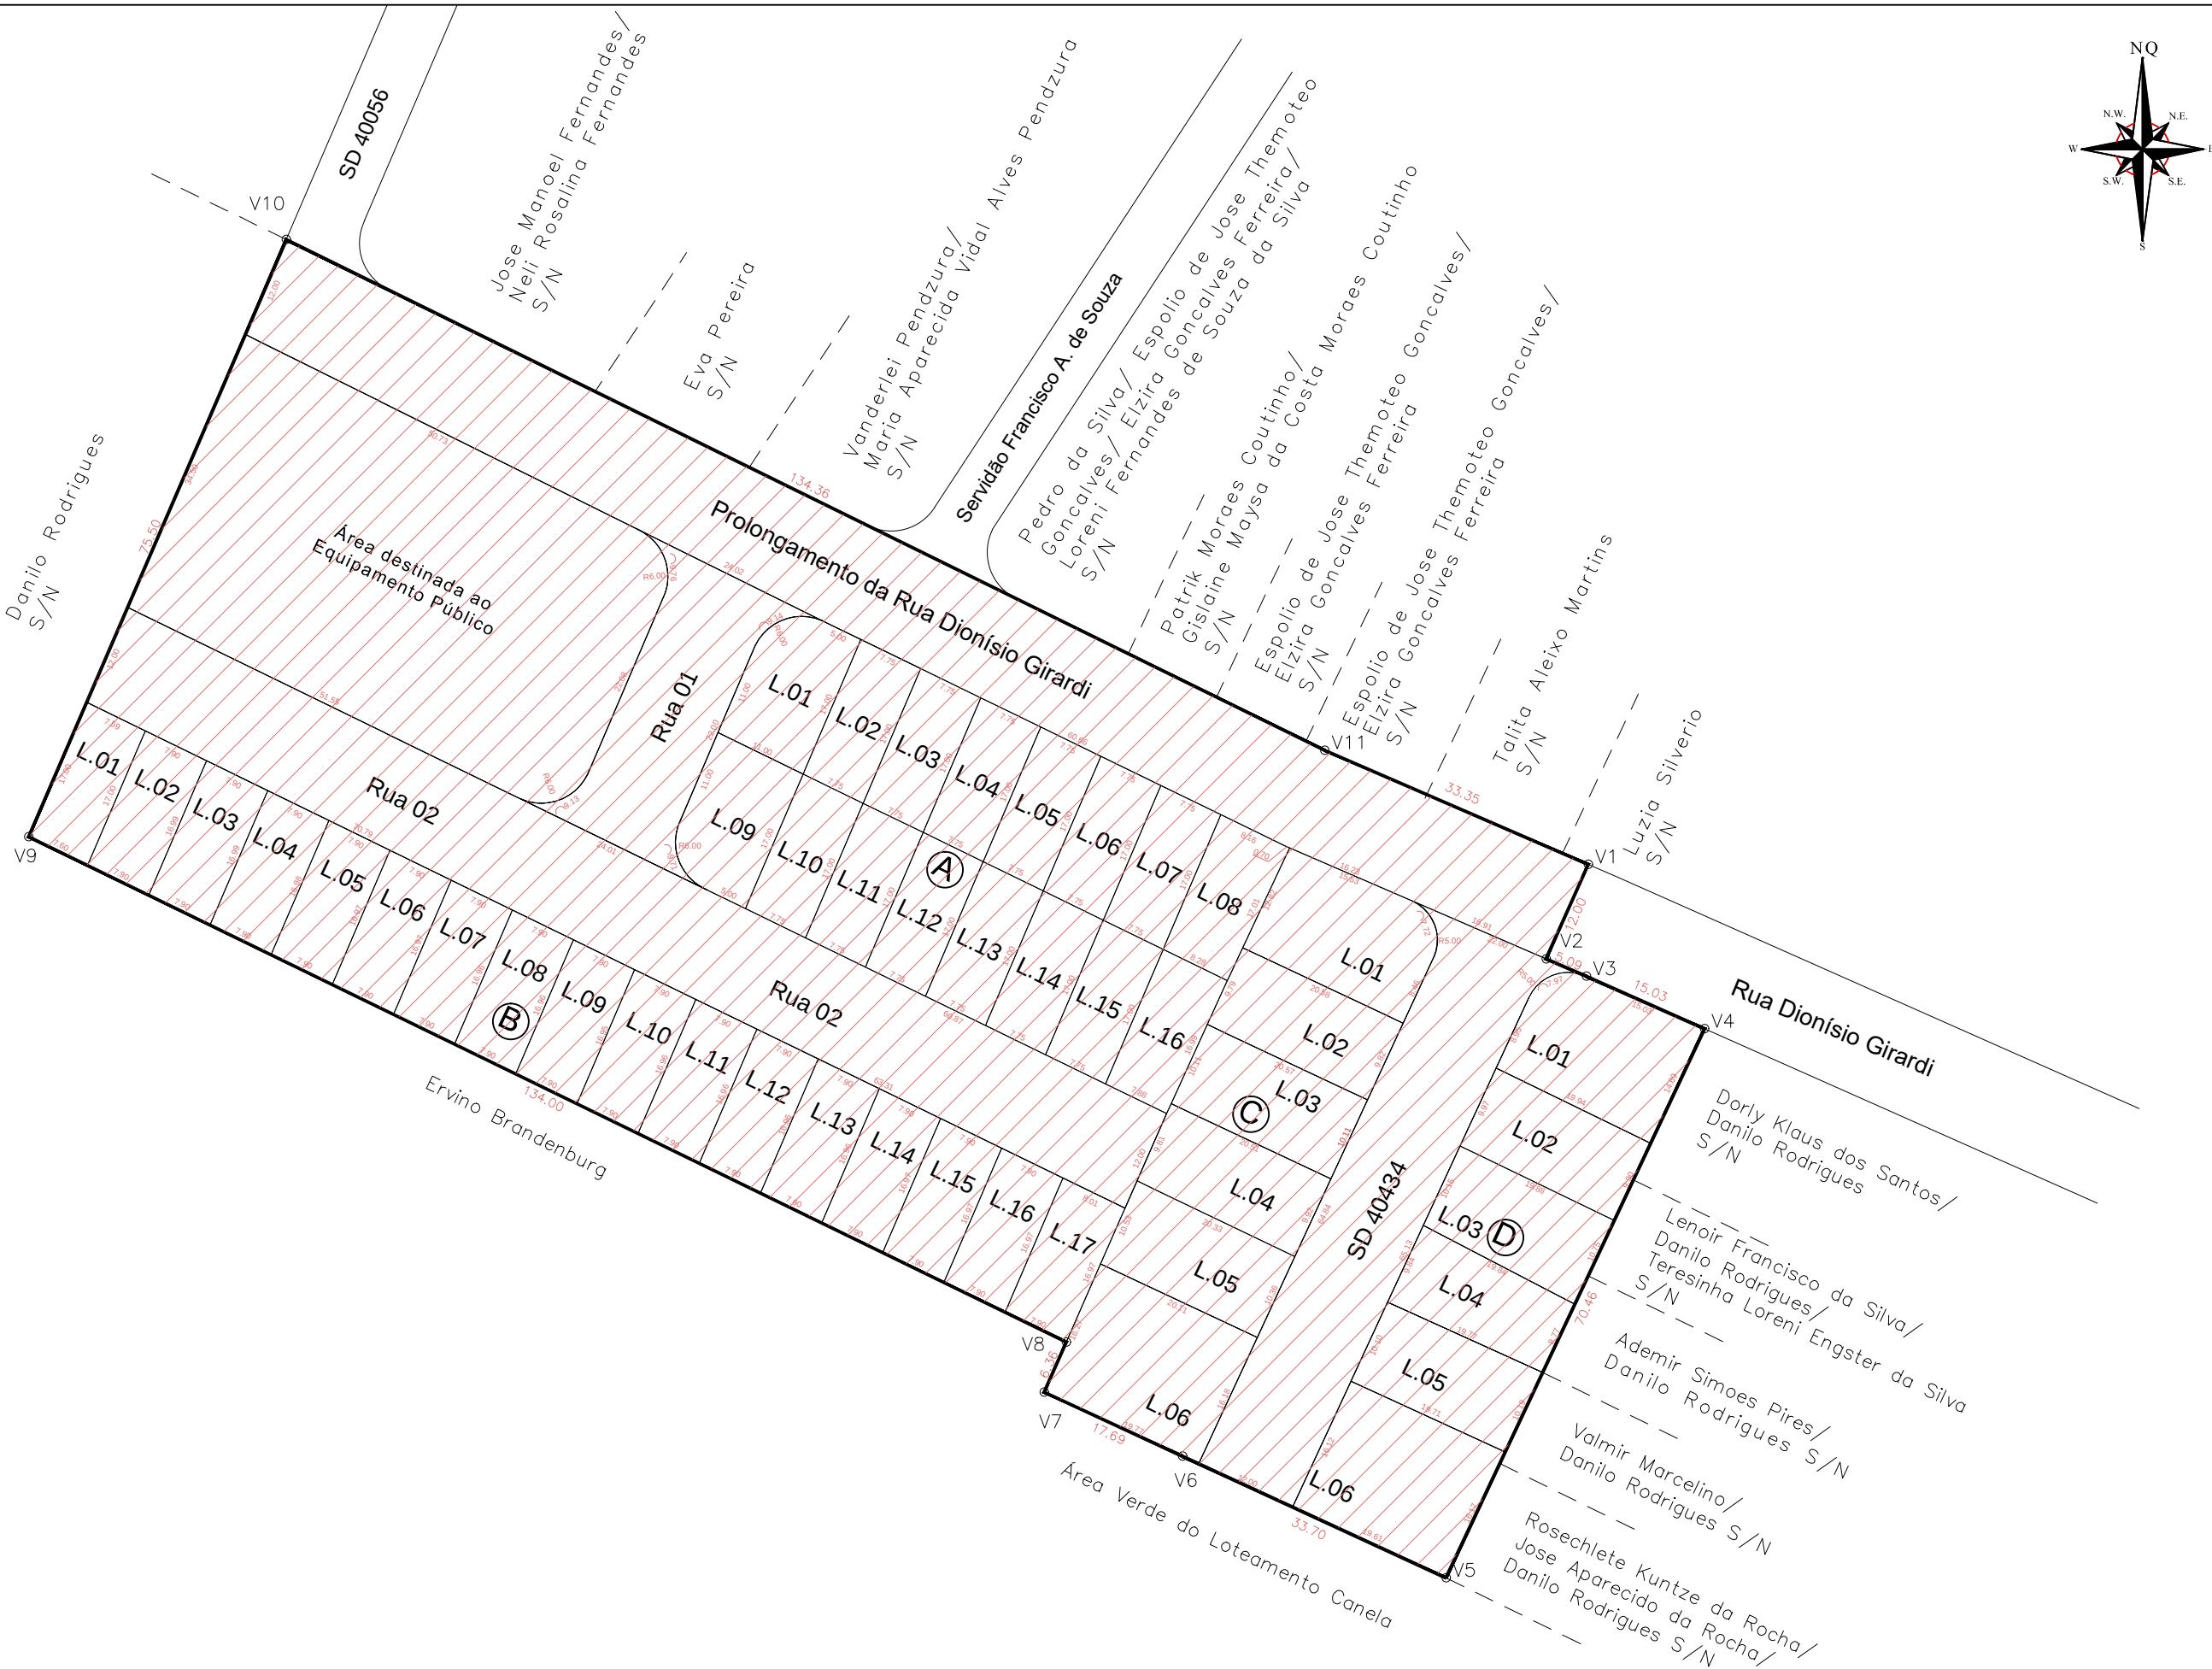

MEMORIAL DESCRITIVO

Um terreno localizado no Município de Joinville, na Urbanização Vila Canela, no bairro Rio Bonito na Rua Dionísio Girardi, com as seguintes coordenadas, medidas e confrontações, inicia-se a descrição deste perímetro partindo-se do vértice V1 com coordenadas X=708305.2448 e Y=7102928.6612, seguindo com azimute 204°05'49" e distância 12.00m chega-se ao vértice V2 com coordenadas X=708300.3414 e Y=7102917.6980. Deste com azimute de 113°25'37" e distância 5.09m chega-se ao vértice V3 com coordenadas X=708305.0152 e Y=7102915.6729. Deste com azimute de 113°55'51" e distância 15.03m chega-se ao vértice V4 com coordenadas X=708318.7511 e Y=7102909.5772, perfazendo um total de 32.12m confrontando com a Rua Dionísio Girardi. Deste com azimute de 205°13'36" e distância 70.46m chega-se ao vértice V5 com coordenadas X=708288.7189 e Y=7102845.8329, confrontando com Dorly Klaus dos Santos/ Danilo Rodrigues edificação S/N, Lenoir Francisco da Silva/ Danilo Rodrigues/ Teresinha Loreni Engster da Silva edificação S/N, Ademir Simoes Pires/ Danilo Rodrigues edificação S/N, Valmir Marcelino/ Danilo Rodrigues edificação S/N e Rosechlete Kuntze da Rocha/ Jose Aparecido da Rocha/ Danilo Rodrigues edificação S/N. Deste com azimute de 294°46'38" e distância 33.70m chega-se ao vértice V6 com coordenadas X=708258.1255 e Y=7102859.9542. Deste com azimute de 294°52'010" e distância 17.69m chega-se ao vértice V7 com coordenadas X=708242.0735 e Y=7102867.3949, perfazendo um total de 51.39m confrontando com a Área Verde do Loteamento Canela. Deste com azimute de 23°44'53" e distância 6.36m chega-se ao vértice V8 com coordenadas X=708244.6336 e Y=7102873.2137. Deste com azimute de 295°57'45" e distância 134.00m chega-se ao vértice V9 com coordenadas X=708124.1536 e Y=7102931.8782, perfazendo um total de 140.36m confrontando com Ervino Brandenburg. Deste com azimute de 23°20'42" e distância 75.50m chega-se ao vértice V10 com coordenadas X=708154.0725 e Y=7103001.1996, confrontando com Danilo Rodrigues. Deste com azimute de 116°11'02" e distância 134.36m chega-se ao vértice V11 com coordenadas X=708274.6423 e Y=7102941.9138, confrontando com SD 40056, Jose Manoel Fernandes/ Neil Rosalina Fernandes edificação S/N, Eva Pereira edificação S/N, Vanderlei Pendzura/ Maria Aparecida Vidal Alves Pendzura edificação S/N, Servidão Francisco A. de Souza, Pedro da Silva/ Espolio de Jose Themoteo Goncalves/ Elzira Goncalves Ferreiral/ Loreni Fernandes de Souza da Silva edificação S/N, Patrik Moraes Coutinho/ Gislaíne Maysa da Costa Moraes Coutinho edificação S/N, Espolio de Jose Themoteo Goncalves/ Elzira Goncalves Ferreira edificação S/N e Espolio de Jose Themoteo Goncalves/ Elzira Goncalves Ferreira edificação S/N. Deste com azimute de 113°24'55" e distância 33.35m chega-se ao vértice V1, ponto origem deste memorial, confrontando com Espolio de Jose Themoteo Goncalves/ Elzira Goncalves Ferreira edificação S/N, Talita Aleixo Martins edificação S/N e Luzia Silverio edificação S/N. Contendo área total de 14.147,06 (quatorze mil cento e quarenta e sete metros quadrados e seis decímetros).

SISTEMA GEODÉSICO BRASILEIRO
SISTEMA DE REFERENCIA GEOCENTRICO PARA AS AMERICAS (SIRGAS-2000)
ELIPSÓIDE DE REFERENCIA: GRSB0
DATUM VERTICAL : MARÉGRAFO DE IMBITUBA (SC)

PROJEÇÃO UNIVERSAL TRANSVERSA DE MERCATOR (UTM)
ORIGEM: EQUADOR E MERIDIANO CENTRAL DE 51° W. GR.
COORDENADAS: N= 10.000.000m (DECRESCER PARA O SUL)
E=500.000m (CRESCER PARA O LESTE)

COORDENADA UTM

TABELA DA POLIGONAL							
VÉRTICE	ALINHAMENTO	DISTÂNCIA	ANG.INTERNO	AZIMUTE	RUMO	Q	ESTE (X) NORTE (Y)
V1	V1-V2	12.00	89°19'06"	204°05'49"	24°05'49"	SO	708305.2448 7102928.6612
V2	V2-V3	5.09	270°40'12"	113°25'37"	66°34'23"	SE	708300.3414 7102917.6980
V3	V3-V4	15.03	179°29'46"	113°55'51"	66°04'09"	SE	708305.0152 7102915.6729
V4	V4-V5	70.46	88°42'15"	205°13'36"	25°13'36"	SO	708318.7511 7102909.5772
V5	V5-V6	33.70	90°26'59"	294°46'38"	65°13'22"	NO	708288.7189 7102845.8329
V6	V6-V7	17.69	179°54'28"	294°52'01"	65°07'50"	NO	708258.1255 7102859.9542
V7	V7-V8	6.36	91°07'17"	23°44'53"	23°44'53"	NE	708242.0735 7102867.3949
V8	V8-V9	134.00	267°47'08"	295°57'45"	64°02'15"	NO	708244.6336 7102873.2137
V9	V9-V10	75.50	92°37'03"	23°20'42"	23°20'42"	NE	708124.1536 7102931.8782
V10	V10-V11	134.36	87°09'39"	116°11'02"	63°48'58"	SE	708154.0725 7103001.1996
V11	V11-V1	33.35	182°46'07"	113°24'55"	66°35'05"	SE	708274.6423 7102941.9138

MORADIA LEGAL
PROGRAMA HABITACIONAL DA PREFEITURA DE JOINVILLE

Secretaria de Habitação

Prefeitura de Joinville

PROJETO:

REGULARIZAÇÃO FUNDIÁRIA URBANIZAÇÃO VILA CANELA

CONTEÚDO

Projeto Poligonal

BASE LEGAL

REGULARIZAÇÃO FUNDIÁRIA URBANIZAÇÃO VILA CANELA
LEI FEDERAL 13.465/17-ART.13,I E ART.3ºDECRETO 42.243/21

DESENHO

MARCIO

Assinado digitalmente por Rodrigo Andrioli
Localização: Prefeitura Municipal de Joinville
Data: 2022.11.22 17:29:34-03'00'

Marcio Roberto Dias

Assinado digitalmente por Marcio Roberto Dias
Localização: Prefeitura Municipal de Joinville
Data: 2022.11.21 16:45:28-03'00'

Eng. Civil CREA-SC: 041597-3

DATA

11/2022

PRANCHA

01/01

ESCALA

1/750