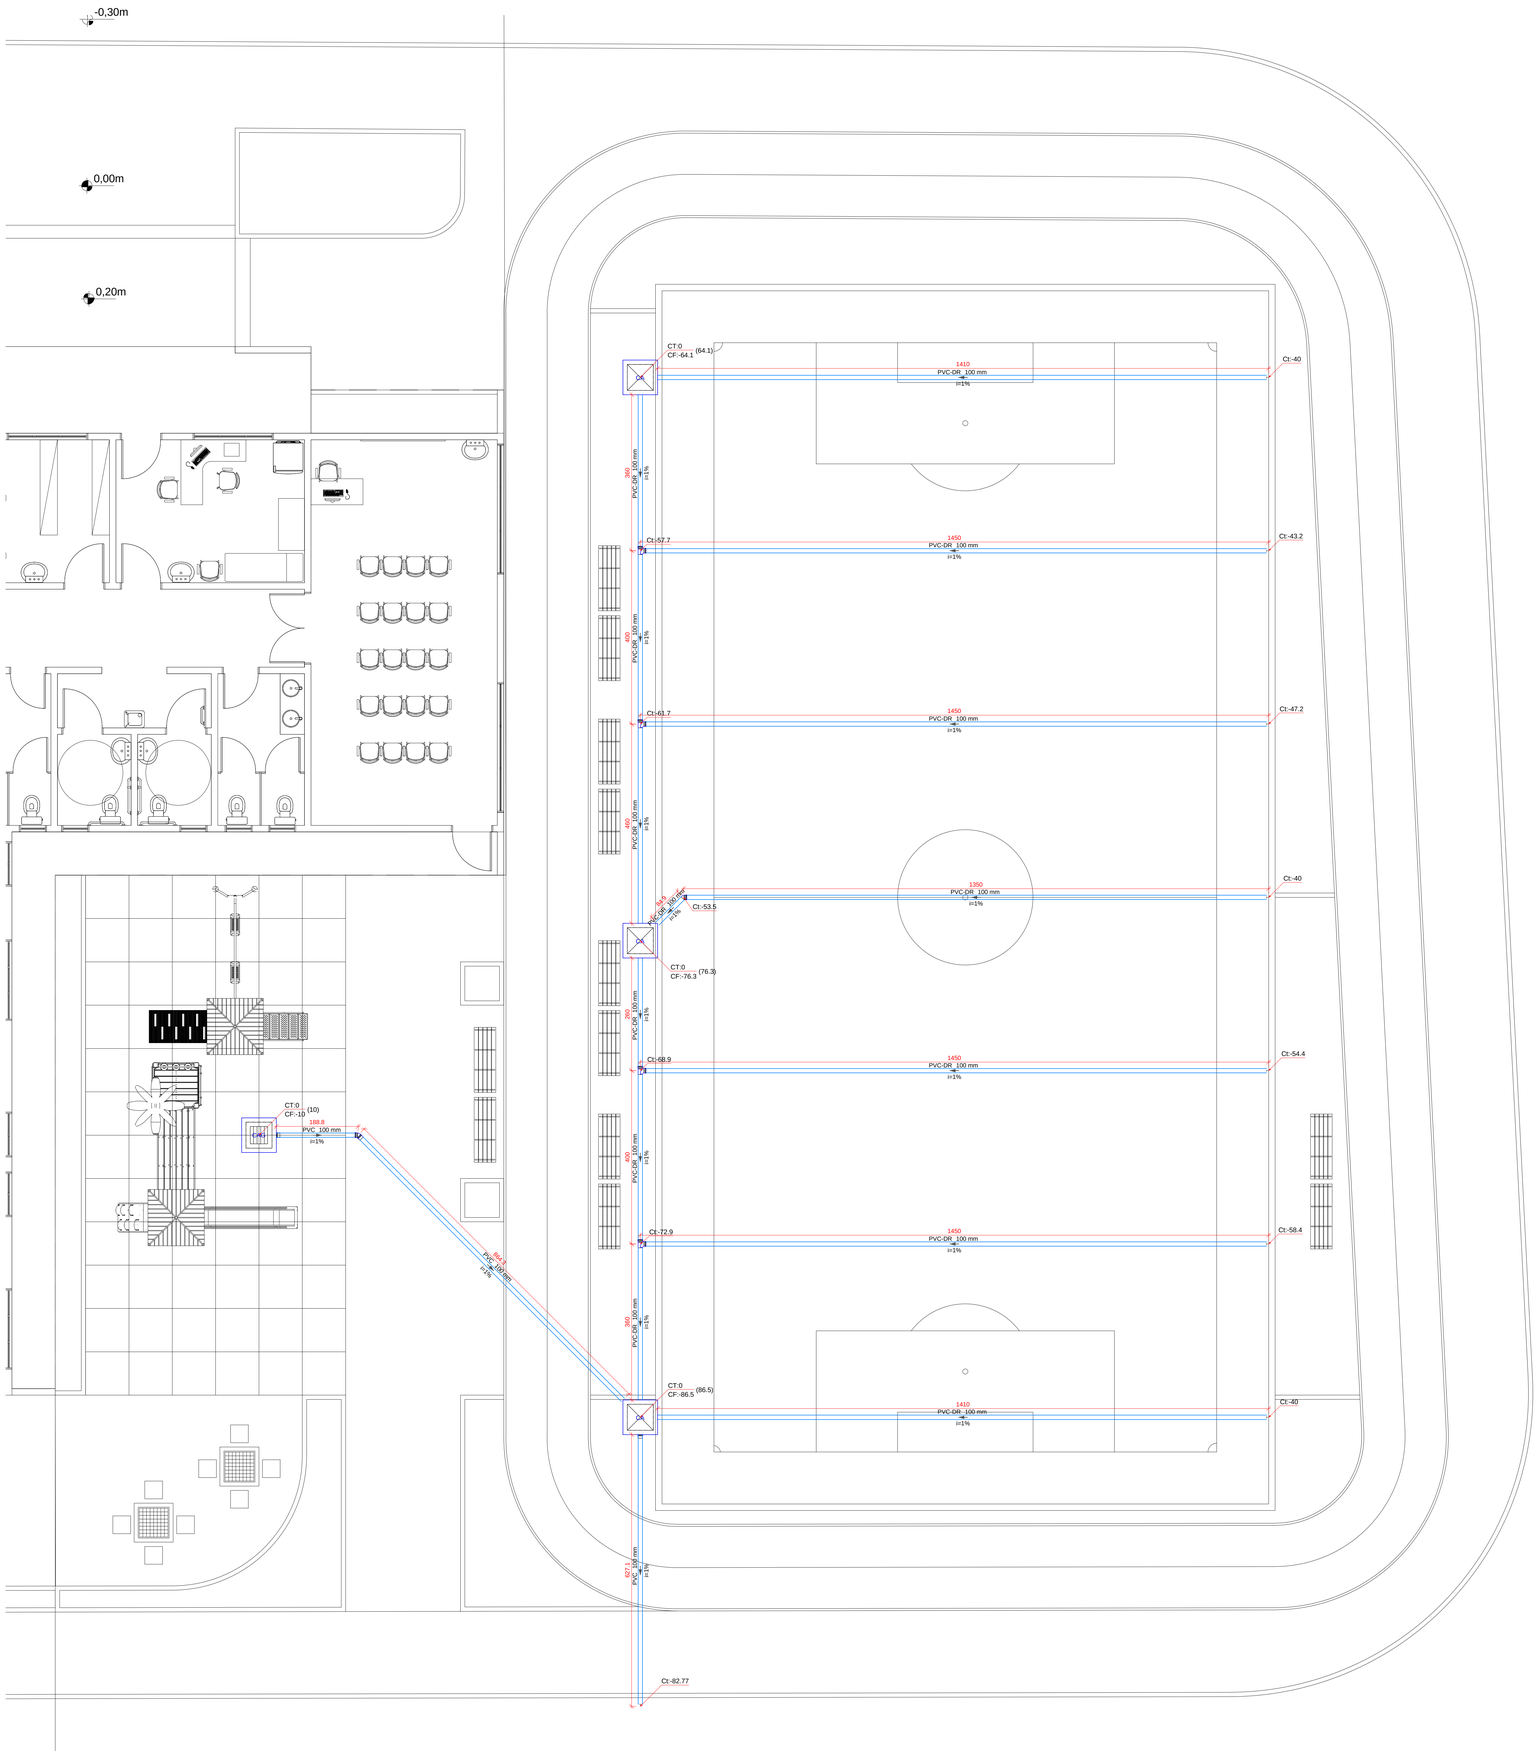

SISTEMA DE TUBO PERFURADO PARA DRENAGEM
SEM ESCALA

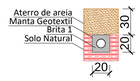

CAIXA DE DRENAGEM 60x60cm
SEM ESCALA

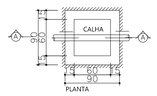

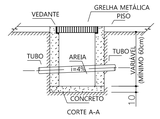

Lista de materiais	
Pluvial	
Caixas de Passagem	
Caixa de areia pluvial com grelha	
CAG- 60x60cm	1 pç
Caixa de areia pluvial sem grelha	
CA- 60x60cm	3 pç
PVC Drenagem	
Tubo PVC corrugado perfurado p/ drena	
100 mm	121.78 m
PVC Esgoto	
Joelho 45	
100 mm	2 pç
Luva simples	
100 mm	3 pç
Tubo rígido c/ ponta lisa	
100 mm - 4"	16.71 m
Tê sanitário	
100 mm - 100 mm	4 pç

Assinatura Secretaria Municipal de Saúde:

ANDREI POPOVSKI KOLACEKE:06415444999

Assinado digitalmente por ANDREI POPOVSKI KOLACEKE:06415444999
ND: C=BR, O=ICP-Brasil, OU=AC CERTISIGN MULTI RFB, OU=0313735000176, OU=Presencial, OU=RFB e-CPF A1, CN=ANDREI POPOVSKI KOLACEKE:06415444999
Razão: Eu sou o autor deste documento
Local: Brasil
Data: 2023.01.23 14:34:37-03'00'
Foxit PDF Reader Versão: 12.0.1

Assinatura Autora do Projeto:

Documento assinado digitalmente
FERNANDO ALVES HOHMANN
Data: 23/01/2023 16:26:35-0300
Verifique em https://verificador.iti.br

Fernando Alves Hohmann CREA/SC 170545-2

PREFEITURA DE JOINVILLE
Secretaria da Saúde
Rua Aranguá, 397 - Bairro América - Joinville SC

Setor:
UNIDADE DA GERENCIA DE OBRAS E SERVIÇOS
Coordenação de Obras

Nome Obra / Endereço:
UBSF Canela
Rua Dionísio Girardi, s/n°, localidade Canela, Rio bonito, Joinville/SC

Requerente: **Fundo Municipal**
Proprietário: **Fundo Municipal**

Tipo de Projeto: **Drenagem**

Categoria:
- ○ Estudo Preliminar
- ○ Anteprojeto
- ● Executivo
- ○ VISA
- ○ Aprovação do Projeto Legal

Intervenção:
- ○ Construção Nova
- ● Reforma
- ○ Regularização
- ○ Ampliação
- ○ Adequação

Autores:
Fernando Alves Hohmann
CREA/SC 170545-2

Conteúdo:
- **Sanitário**
- **Térreo**

Data:	Escala:	ART Nº:	Num.Prancha:
JANEIRO/2022	INDICADA	8074884-0	1/1
Desenho CAD: FERNANDO	Revisado por: NATHALIA	Visto Revisão:	
Arq. Projeto:	Cod. CAD:	Formato Prancha: A0	

Projeto Executivo UBS - Vila Saúde