
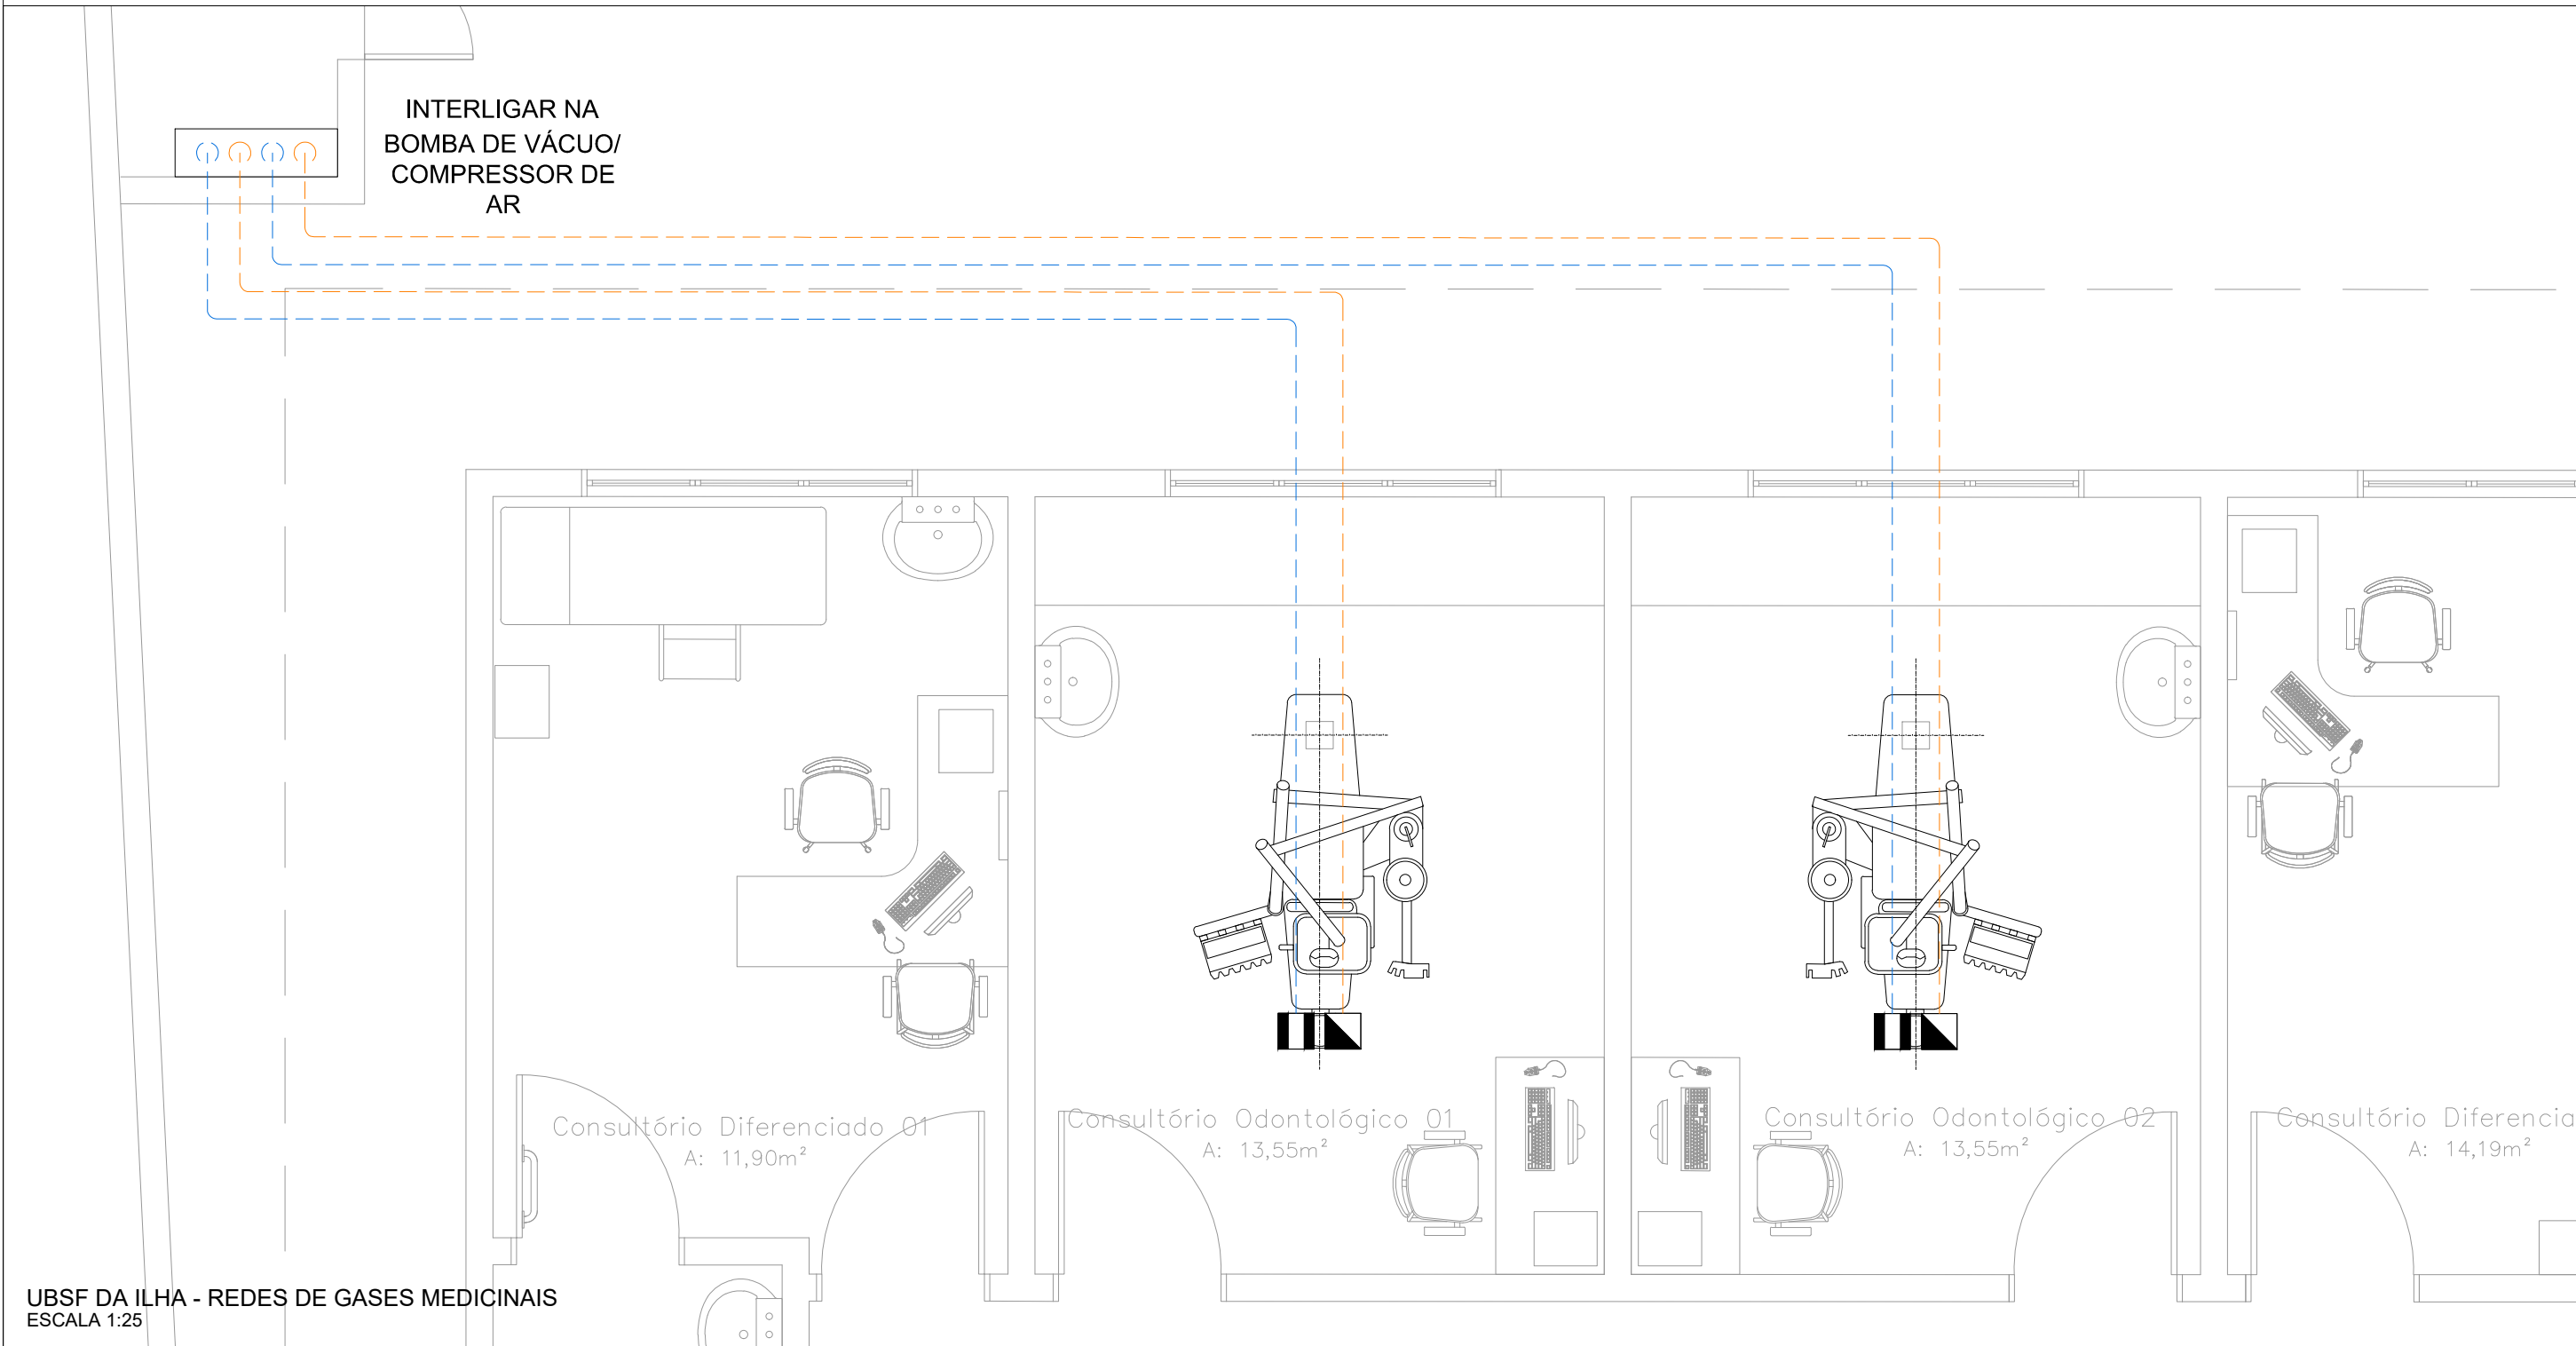


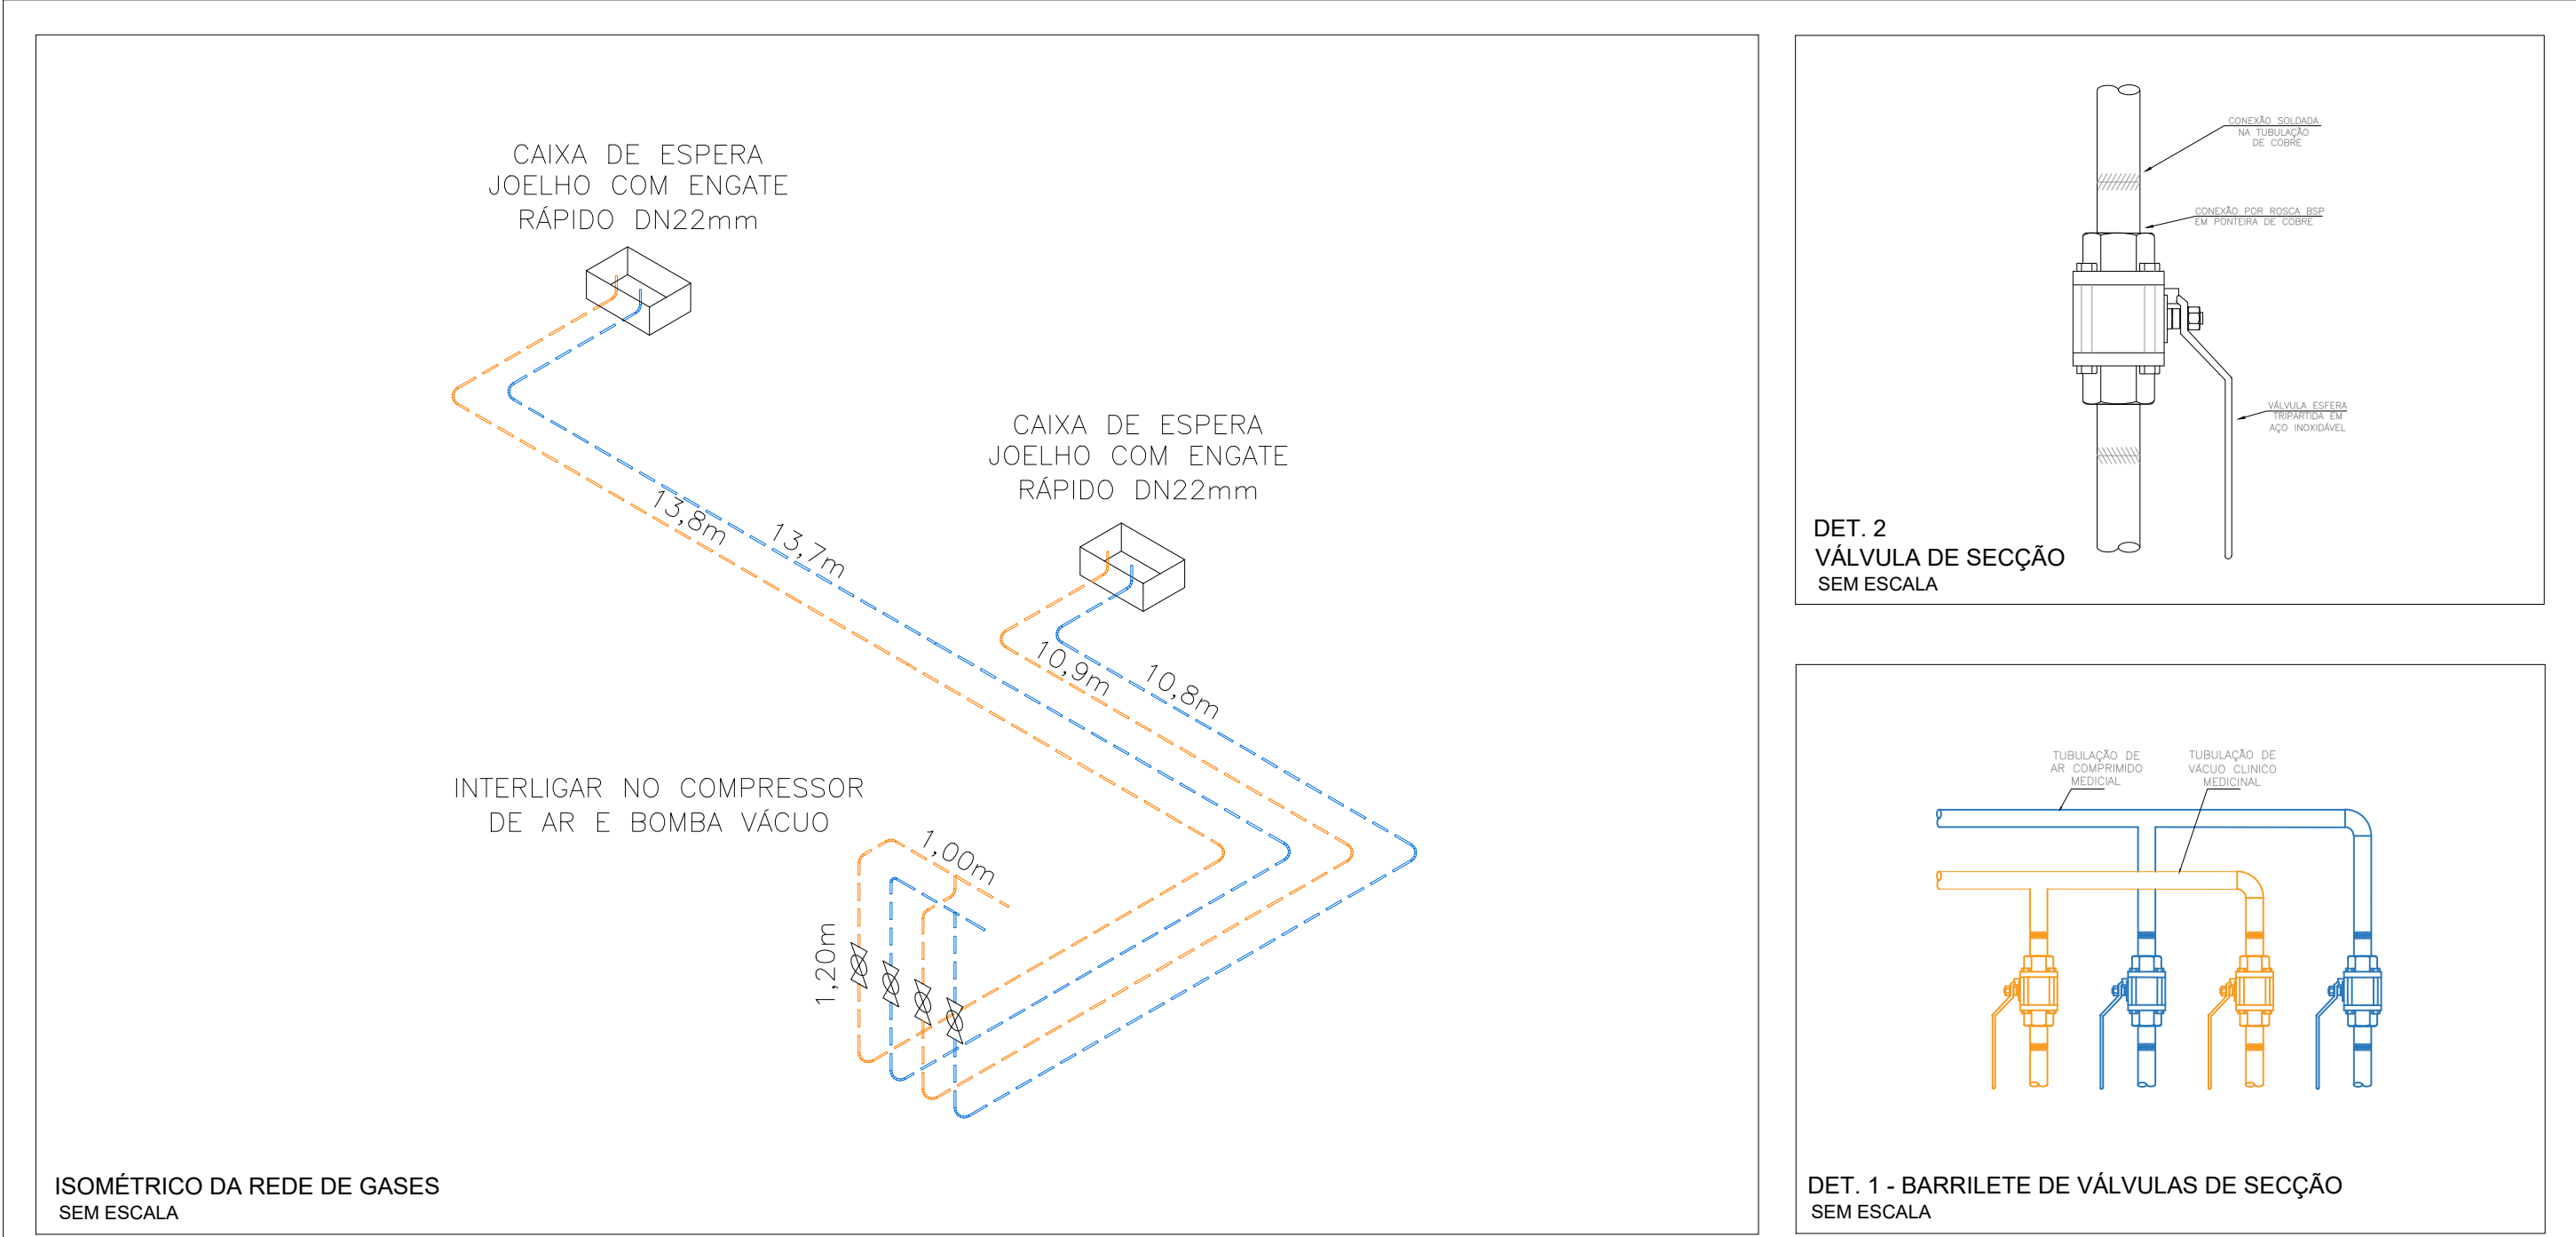

LEGENDA

	TUBULAÇÃO DE AR COMPRIMIDO MEDICINAL (AM), EM COBRE, DIÂMETRO NOMINAL 22mm, EM CONFORMIDADE COM NBR 12188 - ENTERRADO OU ENVELOPADO EM CONCRETO.
	TUBULAÇÃO DE VÁCUO CLÍNICO (VC), EM COBRE, DIÂMETRO NOMINAL 22mm EM CONFORMIDADE COM NBR 12188 - ENTERRADO E ENVELOPADO EM CONCRETO.
	TUBULAÇÃO DE AR COMPRIMIDO MEDICINAL (AM), EM COBRE, DIÂMETRO NOMINAL 22mm, EM CONFORMIDADE COM NBR 12188.
	TUBULAÇÃO DE VÁCUO CLÍNICO (VC), EM COBRE, DIÂMETRO NOMINAL 22mm EM CONFORMIDADE COM NBR 12188.
	PONTO DE CONSUMO DE AR COMPRIMIDO ODONTOLÓGICO LOCALIZADO NO PISO, COMPOSTO POR ENGATE RÁPIDO EM CONFORMIDADE COM NBR 12188.
	PONTO DE CONSUMO DE VÁCUO ODONTOLÓGICO, LOCALIZADO NO PISO, COMPOSTO POR ENGATE RÁPIDO EM CONFORMIDADE COM NBR 12188.
	VÁLVULA DE BLOQUEIO TIPO ESFERA TRIPARTIDA EM BRONZE ROSCÁVEL DN 22mm. CONEXÃO SOLDADA COM PONTEIRAS DE COBRE.

QUADRO DE REVISÕES

REVISÃO	DESCRIÇÃO	DATA	DESENHO
R00	EMIÇÃO INICIAL	30/11/22	VITOR_BORBA

APROVAÇÕES

EIM
Engenharia Integrada Magnus

PROPRIETÁRIO	RESPONSÁVEL TÉCNICO
FUNDO MUNICIPAL DE SAÚDE DE JOINVILLE CNPJ: 84.184.821/001-37	DOUGLAS COSTA CREA/SC 137499-0
PROPRIETÁRIO	FUNDO MUNICIPAL DE SAÚDE DE JOINVILLE
EDIFICAÇÃO	UBSF CANELA
ENDEREÇO	RUA DIONÍSIO GIRARDI S/Nº, LOCALIDADE CANELA, RIO BONITO JOINVILLE / SC
PROJETO	GASES MEDICINAIS
CONTEÚDO	PLANTA BAIXA, DETALHES E ISOMÉTRICO
ARQUIVO	22270.GAS.PE.001.Geral.R00
ETAPA	EXECUTIVO
ESCALA	1:25
GAS 01/01	

MAGNUS ENGENHARIA E ARQUITETURA LTDA | CREA 088683-1 | CAU 18198-6 | CNPJ 09.549.705/0001-37
Rua Lauro Müller, 853 | Sala 02 - Fazenda | CEP 88301-401 - ITAJAÍ/SC Fone: [47] 3349-9330 / 3348-5561 | magnus@magnusengenharia.com.br