


ESTRADA CUBATÃO GRANDE

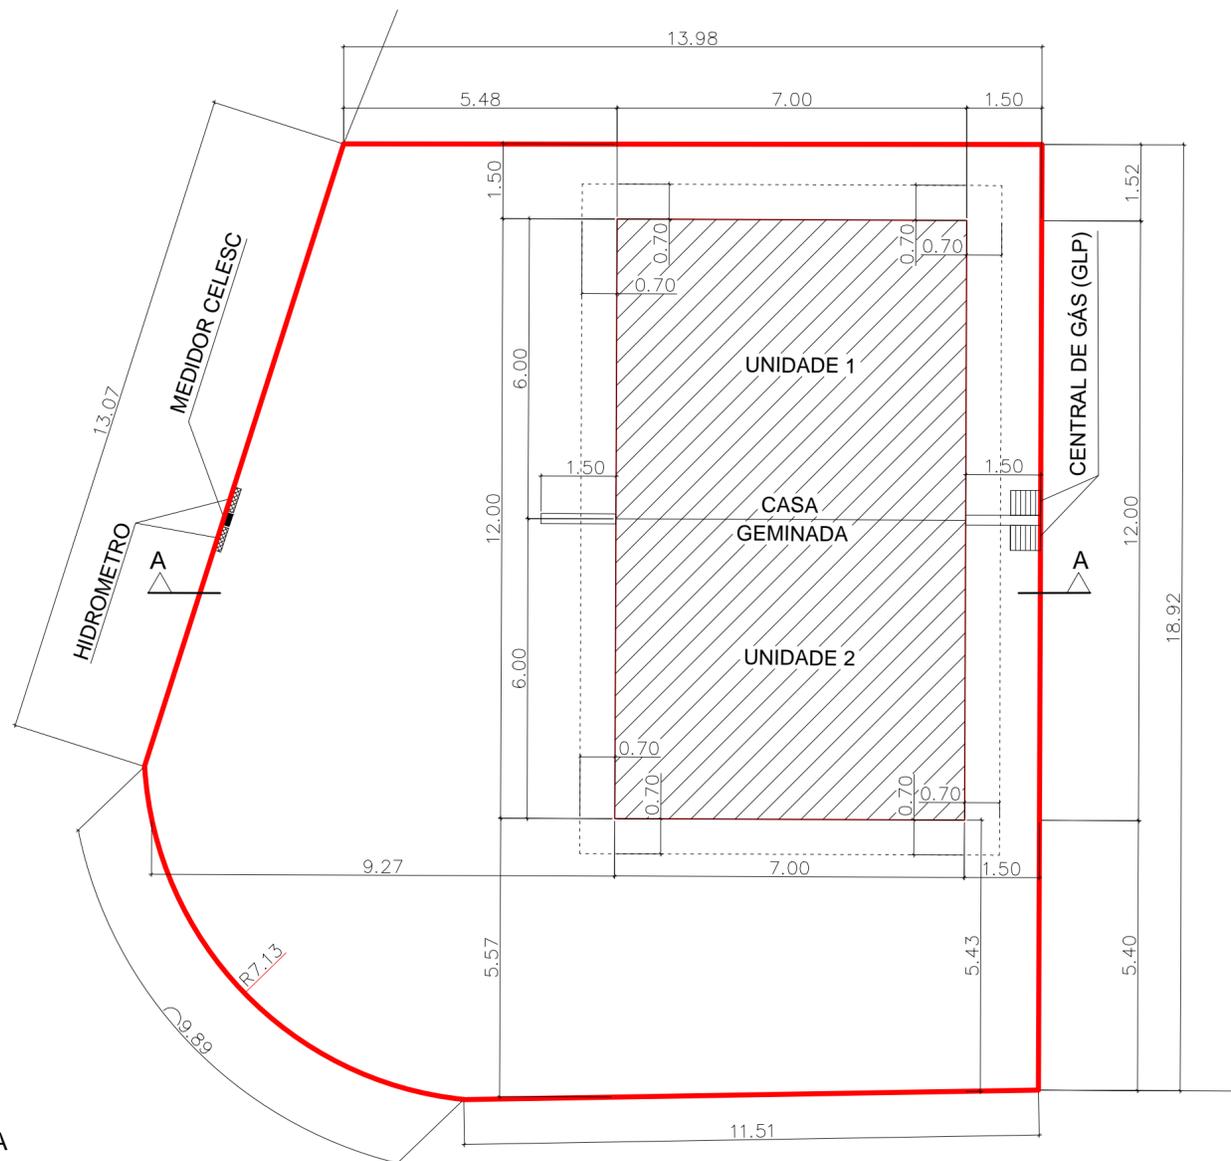

LEGENDA

À CONSTRUIR

PLANTA DE INPLANTAÇÃO/TÉRREO
ESCALA : 1/100

QUADRO DE ÁREAS		
Pavimento Térreo	84,00	m ²
ÁREA TOTAL CONSTRUÍDA	84,00	m ²

QUADRO DE INFORMAÇÕES			
1 dormitório	- un	Total de unidades Habitacionais	2 un
2 dormitórios ou mais	2 un		
Vaga de guarda de veículos			2 un
Vaga de carga e descarga			- un
Lazer Coberto	- m ²	Área de lazer Total	- m ²
Lazer Descoberto	- m ²		
BWC pessoas c/ deficiência (área de lazer)			- un

ÍNDICES URBANÍSTICOS			
Inscrição Imobiliária:	12-11-12-81-3254		
Área do lote:	306,36 m ²	Macrozona/Setor:	AUAC/SA04
Taxa de ocupação:	27,42 %	Gabarito(G):	2,60 m
Coefficiente de apr. do lote(CAL):	0,27	ATE:	84,00 m ²
Percentual/Área permeável:	61,82 %		189,40 m ²

PROJETO LEGAL: RESIDÊNCIA MULTIFAMILIAR HORIZONTAL	
Local da obra: RUA PAULO GILGEN n°11, Bairro Cubatão	
Interessado: Município de Joinville CNPJ: 83169623/0001-00 Assinado digitalmente por Rodrigo Andrioli Localização: Prefeitura Municipal de Joinville Data: 2022.08.02 12:23:08-03'00" SECRETÁRIO DE HABITAÇÃO	Autor do Projeto: Documento assinado digitalmente UBIRACI JOSE DA SILVA Data: 01/08/2022 23:01:50-0300 Verifique em https://verificador.iti.br ENG. CIVIL CREA-SC 28.814-8

Prefeitura de Joinville
CERTIDÃO DE PROJETO
6693-22-JLLE-SPM



Utilize seu celular para ler este código QRCode.

A Secretaria de Agricultura e Meio Ambiente, por intermédio da Unidade de Aprovação de Projetos informa que em consonância com a legislação em vigor o Projeto Legal para edificar a área de 84m², sendo construção de 84m² em alvenaria está:

APROVADO

Essa aprovação é proveniente do processo 6693-22-JLLE-SPM.

A autenticidade deste documento e o processo podem ser conferidos no site <https://aprova.joinville.sc.gov.br/consultaCodigo>, informando o código verificador z1ng62ny.

Observações

NUMERAÇÃO DA UNIDADES RESIDENCIAIS GEMINADAS:

- RUA PAULO GILGEN, Nº 11, CASA 01;
- RUA PAULO GILGEN, Nº 11, CASA 02.

IMPORTANTE!


O prazo desta APROVAÇÃO DE PROJETO será de **06 (seis) meses**, conforme Legislação em Vigor.

A presente APROVAÇÃO DE PROJETO **não autoriza** a execução da obra. Para início e execução da obra deverá ser solicitado o Alvará para Construção.

Processo deferido na data: 04/08/2022 17:49:39

LEGENDA

-  À CONSTRUIR
-  SOLO

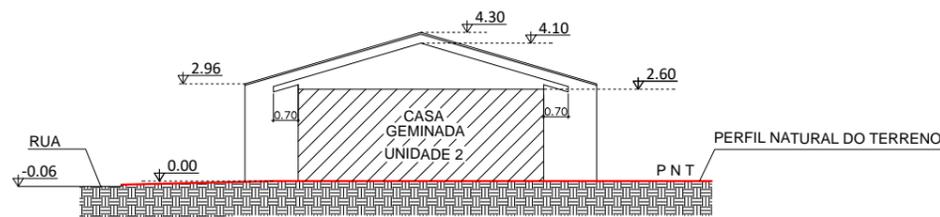

ESQUEMA VERTICAL AA
ESCALA : 1/200



CERTIDÃO DE PROJETO
6693-22-JLLE-SPM



Utilize seu celular para ler este código QRCode.

A Secretaria de Agricultura e Meio Ambiente, por intermédio da Unidade de Aprovação de Projetos informa que em consonância com a legislação em vigor o Projeto Legal para edificar a área de **84m²**, sendo construção de **84m² em alvenaria** está:

APROVADO

Essa aprovação é proveniente do processo **6693-22-JLLE-SPM**.

A autenticidade deste documento e o processo podem ser conferidos no site <https://aprova.joinville.sc.gov.br/consultaCodigo>, informando o código verificador **zlng62ny**.

Observações

NUMERAÇÃO DA UNIDADES RESIDENCIAIS GEMINADAS:

- RUA PAULO GILGEN, Nº 11, CASA 01;
- RUA PAULO GILGEN, Nº 11, CASA 02.


IMPORTANTE!

O prazo desta APROVAÇÃO DE PROJETO será de **06 (seis) meses**, conforme Legislação em Vigor.

A presente APROVAÇÃO DE PROJETO **não autoriza** a execução da obra. Para início e execução da obra deverá ser solicitado o Alvará para Construção.

Processo deferido na data: 04/08/2022 17:49:39

PROJETO LEGAL: RESIDÊNCIA MULTIFAMILIAR HORIZONTAL	
Local da obra: RUA PAULO GILGEN nº11, Bairro Cubatão	
Interessado: Município de Joinville CNPJ: 83169623/0001-10  SECRETÁRIO DE HABITAÇÃO	Autor do Projeto:  Documento assinado digitalmente UBIRACI JOSE DA SILVA Data: 01/08/2022 23:05:21-0300 Verifique em https://verificador.iti.br ENG. CIVIL CREA-SC 28.814-8

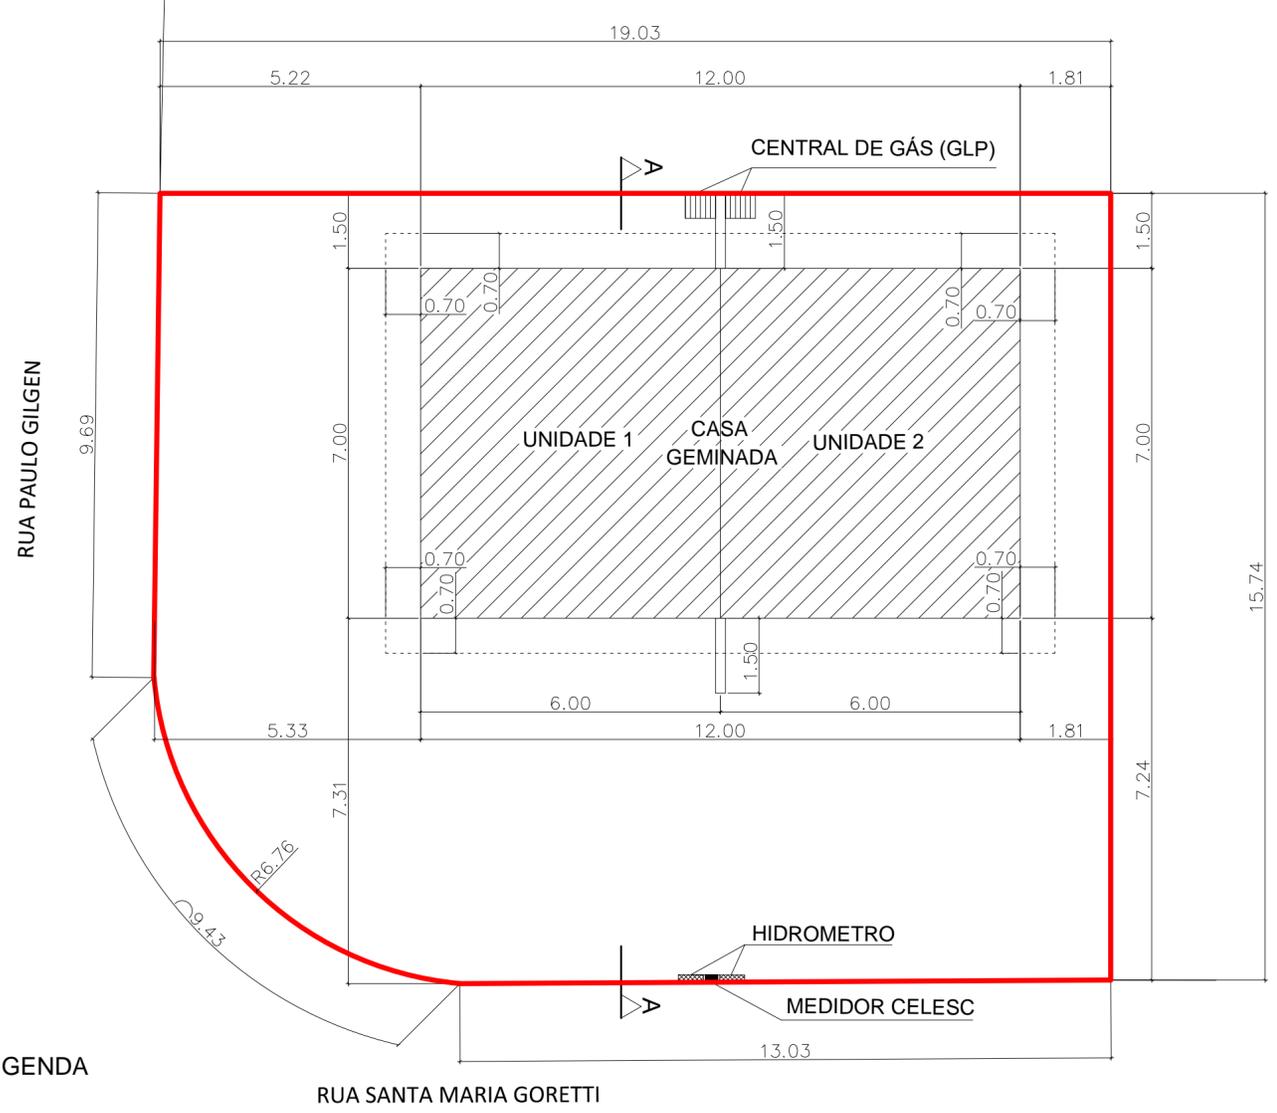

LEGENDA

À CONSTRUIR

PLANTA DE INPLANTAÇÃO/TÉRREO
ESCALA : 1/100

QUADRO DE ÁREAS		
Pavimento Térreo	84,00	m ²
ÁREA TOTAL CONSTRUÍDA	84,00	m²

QUADRO DE INFORMAÇÕES		
1 dormitório	- un	Total de unidades Habitacionais
2 dormitórios ou mais	2 un	
Vaga de guarda de veículos	2 un	
Vaga de carga e descarga	- un	
Lazer Coberto	- m ²	Área de lazer Total
Lazer Descoberto	- m ²	
BWC pessoas c/ deficiência (área de lazer)	- un	

ÍNDICES URBANÍSTICOS		
Inscrição Imobiliária:	12-11-12-81-3417	
Área do lote:	291,34 m ²	Macrozona/Setor: ARUC-AUAC/SA04
Taxa de ocupação:	28,83 %	Gabarito(G): 2,60 m
Coefficiente de apr. do lote(CAL):	0,29	ATE: 84,00 m ²
Percentual/Área permeável:	59,85 %	174,38 m ²

PROJETO LEGAL:	RESIDÊNCIA MULTIFAMILIAR HORIZONTAL
Local da obra:	RUA SANTA MARIA GORETTI n°159, Bairro Cubatão

Interessado: Município de Joinville CNPJ: 83169623/0001-10 Assinado digitalmente por Rodrigo Andrioli Localização: Prefeitura Municipal de Joinville Data: 2022.08.02 12:23:27-03'00" SECRETÁRIO DE HABITAÇÃO	Autor do Projeto: Documento assinado digitalmente UBIRACI JOSE DA SILVA Data: 01/08/2022 23:07:22-0300 Verifique em https://verificador.iti.br ENG. CIVIL CREA-SC 28.814-8
---	---

Prefeitura de Joinville
CERTIDÃO DE PROJETO
6694-22-JLLE-SPM



Utilize seu celular para ler este código QRCode.

A Secretaria de Agricultura e Meio Ambiente, por intermédio da Unidade de Aprovação de Projetos informa que em consonância com a legislação em vigor o Projeto Legal para edificar a área de 84m², sendo construção de 84m² em alvenaria está:

APROVADO

Essa aprovação é proveniente do processo 6694-22-JLLE-SPM.

A autenticidade deste documento e o processo podem ser conferidos no site <https://aprova.joinville.sc.gov.br/consultaCodigo>, informando o código verificador **um581gzv**.

IMPORTANTE!

O prazo desta APROVAÇÃO DE PROJETO será de **06 (seis) meses**, conforme Legislação em Vigor.

A presente APROVAÇÃO DE PROJETO **não autoriza** a execução da obra. Para início e execução da obra deverá ser solicitado o Alvará para Construção.

Processo deferido na data: 04/08/2022 18:12:09



CERTIDÃO DE PROJETO
6694-22-JLLE-SPM



Utilize seu celular para ler este código QRCode.

A Secretaria de Agricultura e Meio Ambiente, por intermédio da Unidade de Aprovação de Projetos informa que em consonância com a legislação em vigor o Projeto Legal para edificar a área de **84m²**, sendo construção de **84m² em alvenaria** está:

APROVADO

Essa aprovação é proveniente do processo **6694-22-JLLE-SPM**.

A autenticidade deste documento e o processo podem ser conferidos no site <https://aprova.joinville.sc.gov.br/consultaCodigo>, informando o código verificador **um581gzv**.

! IMPORTANTE!

O prazo desta APROVAÇÃO DE PROJETO será de **06 (seis) meses**, conforme Legislação em Vigor.

A presente APROVAÇÃO DE PROJETO **não autoriza** a execução da obra. Para início e execução da obra deverá ser solicitado o Alvará para Construção.

Processo deferido na data: 04/08/2022 18:12:09

LEGENDA

- À CONSTRUIR
- SOLO



ESQUEMA VERTICAL AA
ESCALA : 1/200

PROJETO LEGAL: RESIDÊNCIA MULTIFAMILIAR HORIZONTAL	
Local da obra: RUA SANTA MARIA GORETTI n°159, Bairro Cubatão	
Interessado: Município de Joinville CNPJ: 83169623/0001-10 SECRETÁRIO DE HABITAÇÃO	Autor do Projeto: Assinado digitalmente por Ubiraci Jose da Silva Assinado digitalmente por Ubiraci Jose da Silva Localização: Prefeitura Municipal de Joinville Data: 2022.07.12 09:01:17-03'00' ENG. CIVIL CREA-SC 28.814-8