

SECRETARIA DE INFRAESTRUTURA URBANA  
UNIDADE DE PAVIMENTAÇÃO

LEGENDA:

	PASSEIO
	PISTA DE ROLAMENTO
	PASSEIO

NOTAS:

1 - ESTACAS A CADA 20,00m;  
2 - ESTE DESENHO CONTÉM INFORMAÇÕES ESPECÍFICAS À FINALIDADE A QUE SE PROPÕE E NÃO DEVE SER UTILIZADO PARA OUTROS FINS SEM CONSULTA AO RESPONSÁVEL TÉCNICO;


PROJETO GEOMÉTRICO

Resp. Técnico:  
Engº Civil: Juliano de Sant'Anna  
CREA: 49.431-5

Proprietário:

Engº Thalles Vieira  
Secretaria de Infraestrutura Urbana  
Diretor Executivo  
Matr. 49.806

Nome da Obra / Endereço: RUA PRESIDENTE WENCESLAU BRÁS - BAIRRO FLORESTA		Núm. Prancha: <b>01/03</b>
TRECHO: SANTA CATARINA / SÃO PAULO		
Conteúdo: PROJETO GEOMÉTRICO		Escala: S/ESCALA
Desenho: ÚNICO	Arq.CAD: PROJETO GEOMÉTRICO	
Modificação:	Data: MAYO/2018	

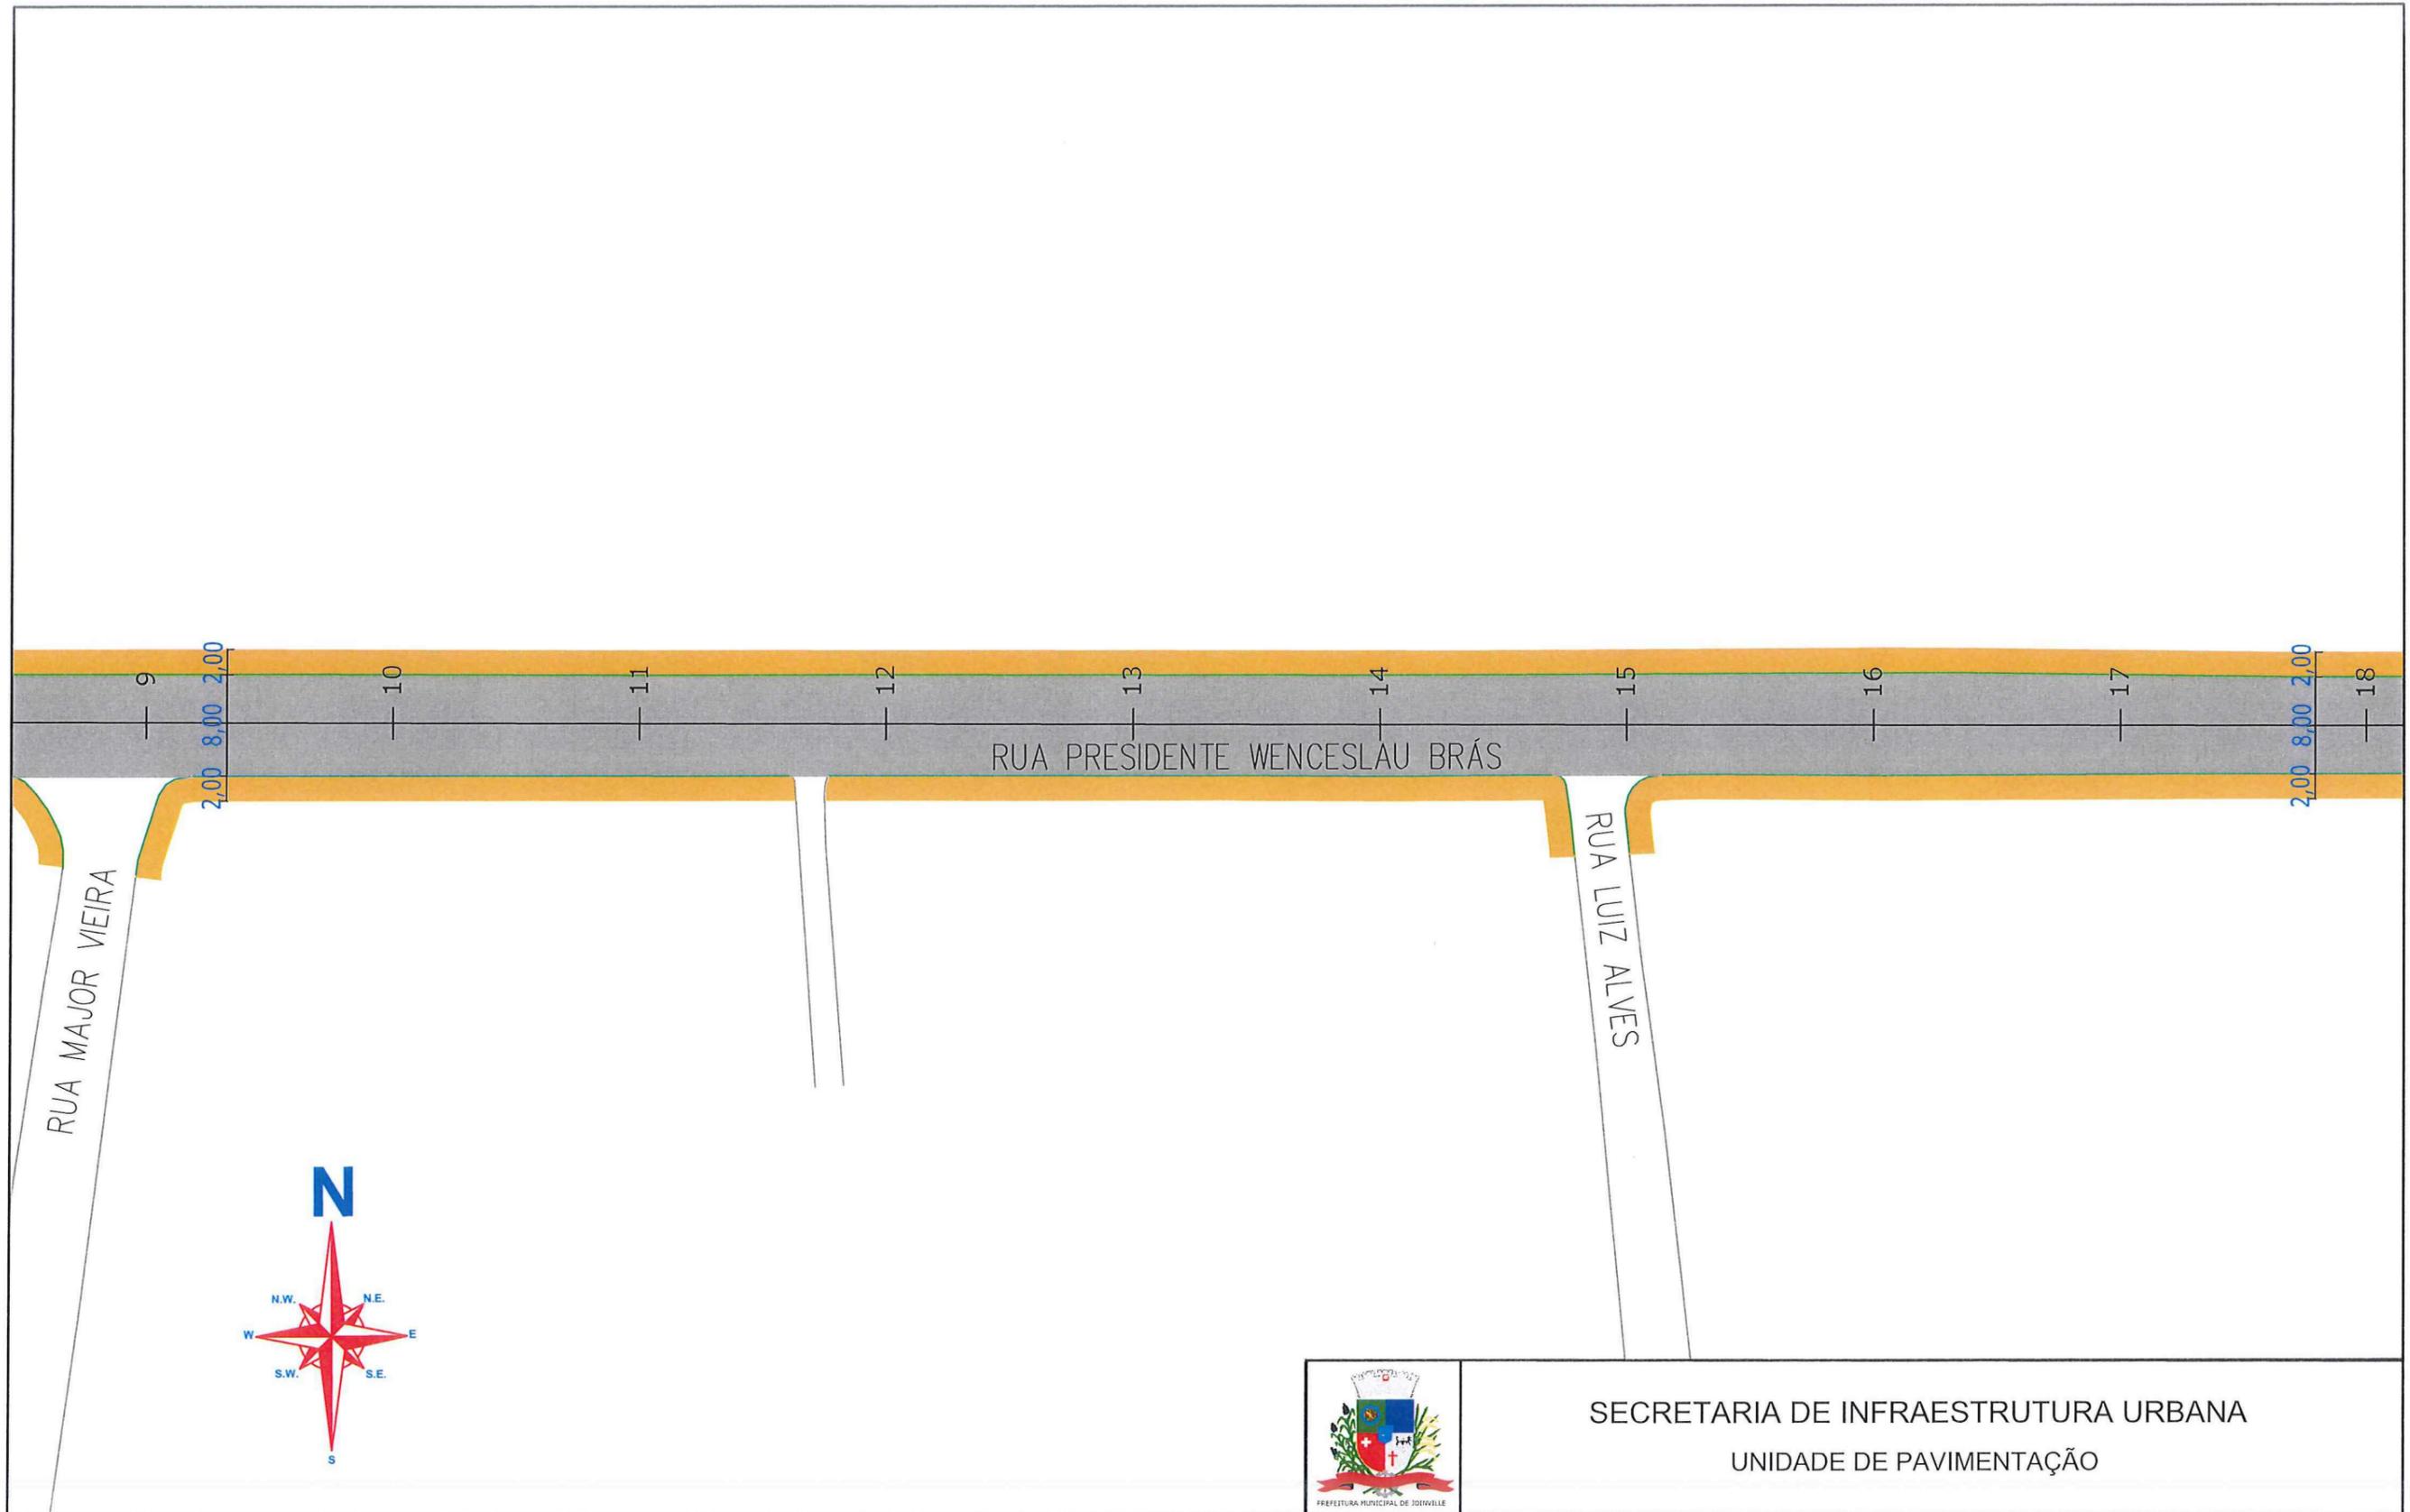


**LEGENDA:**

	PASSEIO
	PISTA DE ROLAMENTO
	PASSEIO

**NOTAS:**

1 - ESTACAS A CADA 20,00m;  
 2 - ESTE DESENHO CONTÉM INFORMAÇÕES ESPECÍFICAS À FINALIDADE A QUE SE PROPÕE E NÃO DEVE SER UTILIZADO PARA OUTROS FINS SEM CONSULTA AO RESPONSÁVEL TÉCNICO;

 PREFEITURA MUNICIPAL DE JOAZEIRO		<b>SECRETARIA DE INFRAESTRUTURA URBANA</b> UNIDADE DE PAVIMENTAÇÃO			
		Nome da Obra / Endereço: RUA PRESIDENTE WENCESLAU BRÁS - BAIRRO FLORESTA		Núm. Prancha: <b>02 / 03</b>	
<b>PROJETO GEOMÉTRICO</b>		TRECHO: SANTA CATARINA / SÃO PAULO		Conteúdo: PROJETO GEOMÉTRICO	
Resp. Técnico:  Eng.º Civil: Juliano de Sant'Anna CREA: 49.431-5		Desenho: ÚNICO		Arq.CAD: PROJETO GEOMÉTRICO	
Proprietário:  Eng.º Thalles Vieira Secretaria de Infraestrutura Urbana Diretor Executivo Matr. 49.806		Modificação:		Data: MAIO/2018	
		Escala: S/ESCALA			

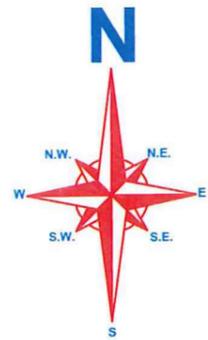

SECRETARIA DE INFRAESTRUTURA URBANA  
UNIDADE DE PAVIMENTAÇÃO

LEGENDA:



NOTAS:

- 1 - ESTACAS A CADA 20,00m;
- 2 - ESTE DESENHO CONTÉM INFORMAÇÕES ESPECÍFICAS À FINALIDADE A QUE SE PROPÕE E NÃO DEVE SER UTILIZADO PARA OUTROS FINS SEM CONSULTA AO RESPONSÁVEL TÉCNICO;

PROJETO  
GEOMÉTRICO

Resp. Técnico:

Engº Civil: Juliano de Sant'Anna  
CREA: 49.431-5

Proprietário:

Engº Thalles Vieira  
Secretaria de Infraestrutura Urbana  
Diretor Executivo  
Matr. 49.806

Nome da Obra / Endereço:

RUA PRESIDENTE WENCESLAU BRÁS - BAIRRO FLORESTA

TRECHO: SANTA CATARINA / SÃO PAULO

Conteúdo:

PROJETO GEOMÉTRICO

Desenho:

ÚNICO

Arq.CAD:

PROJETO GEOMÉTRICO

Modificação:

Data:

MAIO/2018


Núm. Prancha:

03/03

Escala:


S/ESCALA



# RECAPEAMENTO

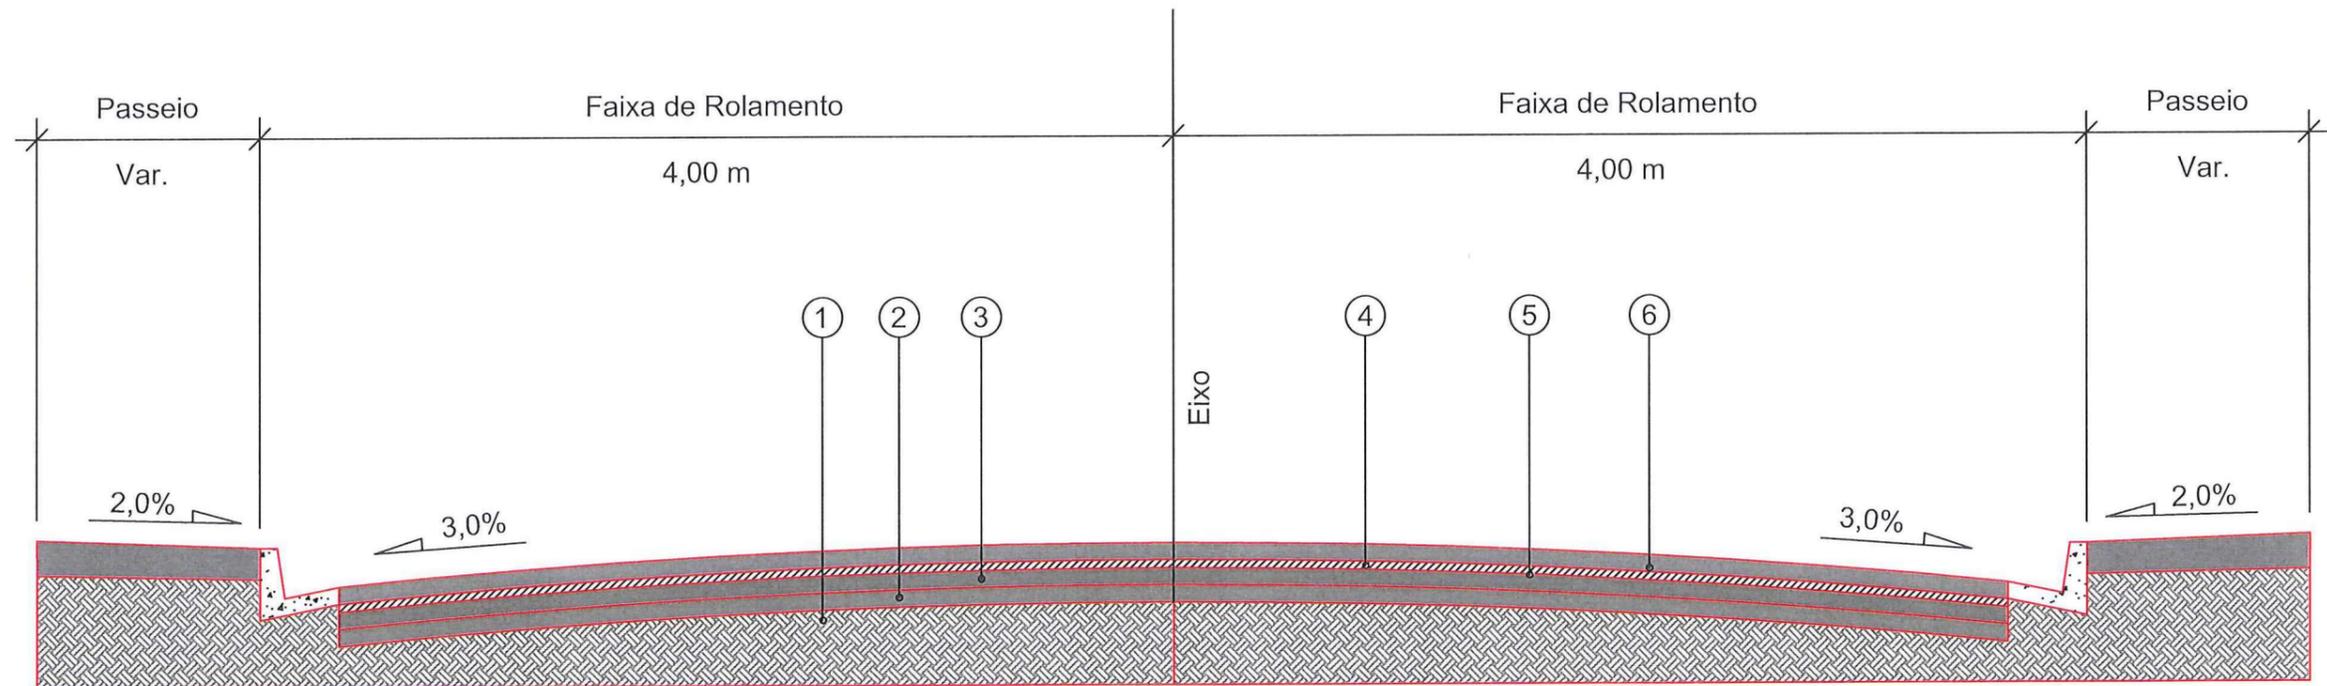

- 1 - Subleito Existente
- 2 - Sub-base Existente espessura média = 22,94 cm
- 3 - Base Existente espessura média = 16,95 cm
- 4 - Revestimento Existente espessura média = 6,53 cm
- 5 - Pintura de Ligação - RR - 1C
- 6 - CAUQ - Concreto Asfáltico Usinado a Quente faixa "C" = 5,00 cm

Extensão = 501,30 m  
 Área = 4.110,40 m<sup>2</sup>

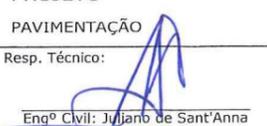 SECRETARIA DE INFRAESTRUTURA URBANA UNIDADE DE PAVIMENTAÇÃO			
PROJETO PAVIMENTAÇÃO		Nome da Obra / Endereço: RUA PRESIDENTE WENCESLAU BRÁS - BAIRRO FLORESTA TRECHO: SANTA CATARINA / SÃO PAULO	
Resp. Técnico:  Engº Civil: Juliano de Sant'Anna CREA: 49.431-5		Conteúdo: PROJETO PAVIMENTAÇÃO	
Proprietário:  Engº Thales Vieira Secretária de Infraestrutura Urbana Diretor Executivo Matr. 49.806		Desenho: ÚNICO	Arq.CAD: PROJETO PAVIMENTAÇÃO
		Modificação:	Data: MAIO/2018
		Núm. Prancha: 01 / 01	
		Escala: S/ESCALA	

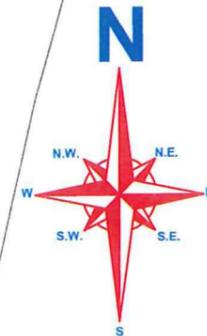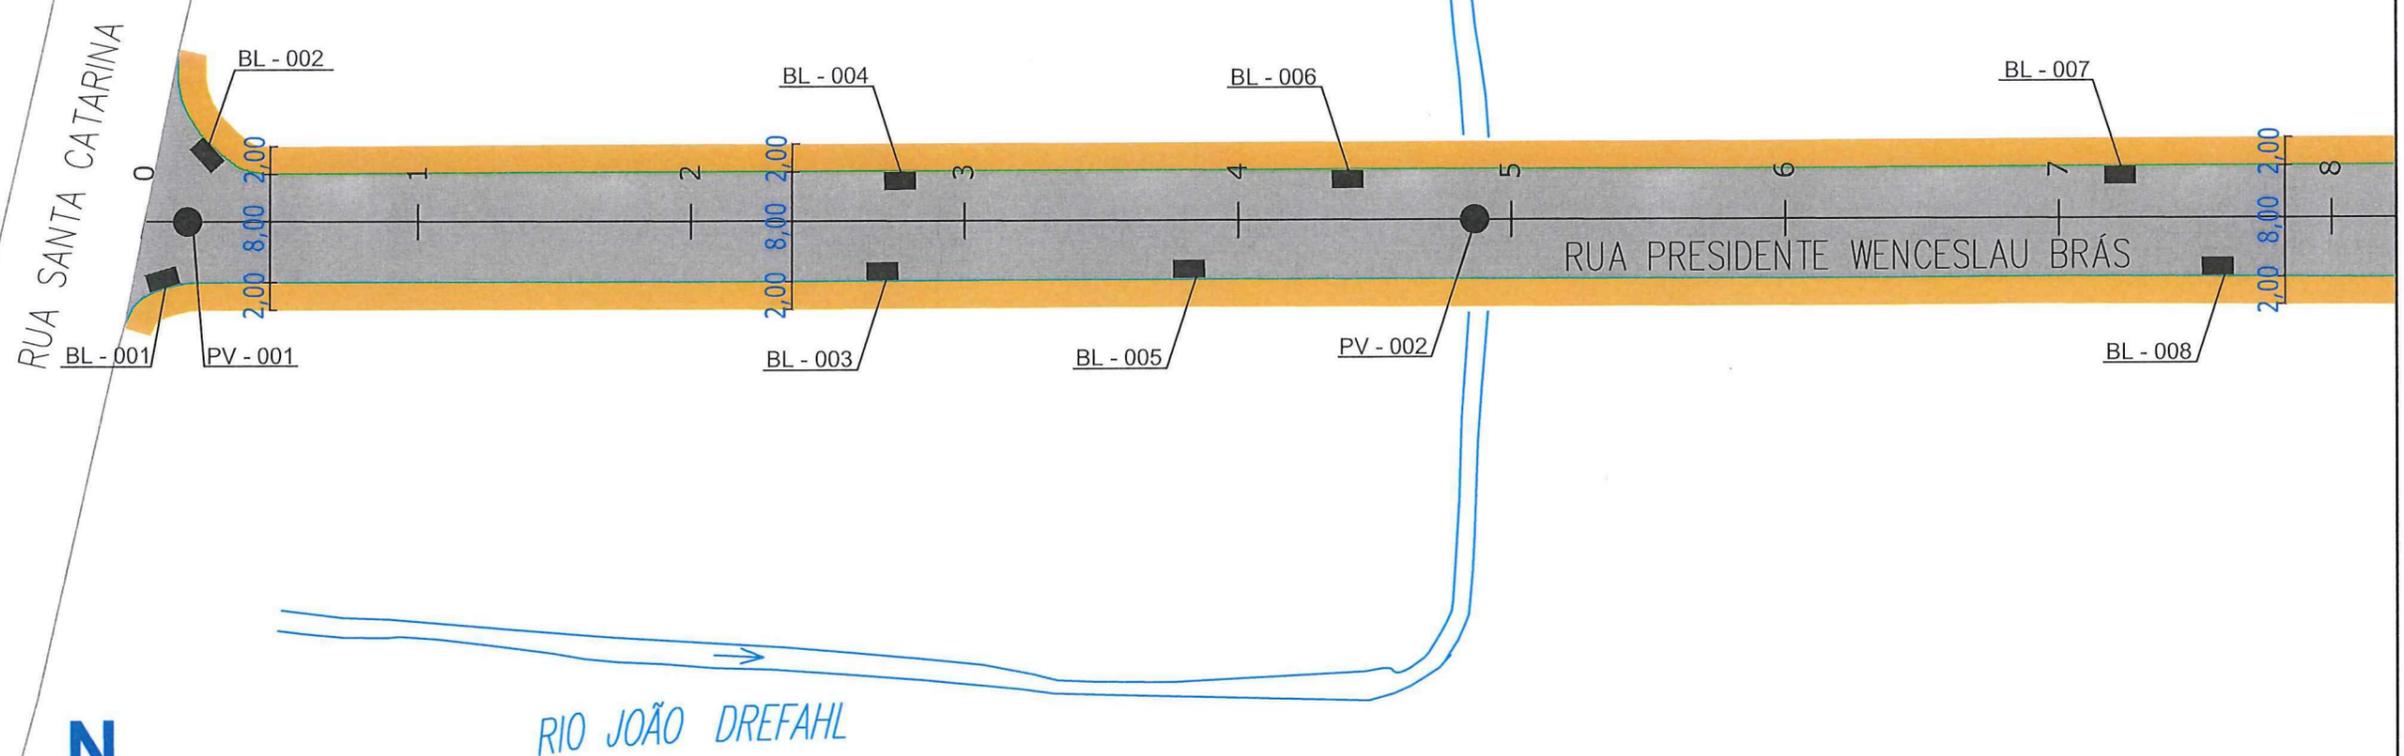



**SECRETARIA DE INFRAESTRUTURA URBANA**


**UNIDADE DE PAVIMENTAÇÃO**



**LEGENDA:**

	PASSEIO
	PISTA DE ROLAMENTO
	PASSEIO
	BL - BOCA DE LOBO
	CL - CAIXA COLETORA NO PASSEIO
	PV - POÇO DE VISITA

**NOTAS:**

1 - ESTACAS A CADA 20,00m;  
 2 - ESTE DESENHO CONTÉM INFORMAÇÕES ESPECÍFICAS À FINALIDADE A QUE SE PROPÕE E NÃO DEVE SER UTILIZADO PARA OUTROS FINS SEM CONSULTA AO RESPONSÁVEL TÉCNICO;
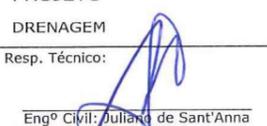
<b>PROJETO DRENAGEM</b> Resp. Técnico:  Engº Civil: Juliana de Sant'Anna CREA: 49.431-5 Proprietário:  Engº Thalles Vieira Prefeitura de Infraestrutura Urbana Diretor Executivo Matr. 49.806		Nome da Obra / Endereço: RUA PRESIDENTE WENCESLAU BRÁS - BAIRRO FLORESTA TRECHO: SANTA CATARINA / SÃO PAULO		Núm. Prancha: <span style="font-size: 2em;">01</span> / <span style="font-size: 2em;">03</span>		
Conteúdo: PROJETO DRENAGEM		Desenho: ÚNICO	Arq.CAD: PROJETO DRENAGEM		Modificação:	Data: MAIO/2018

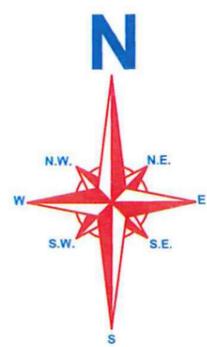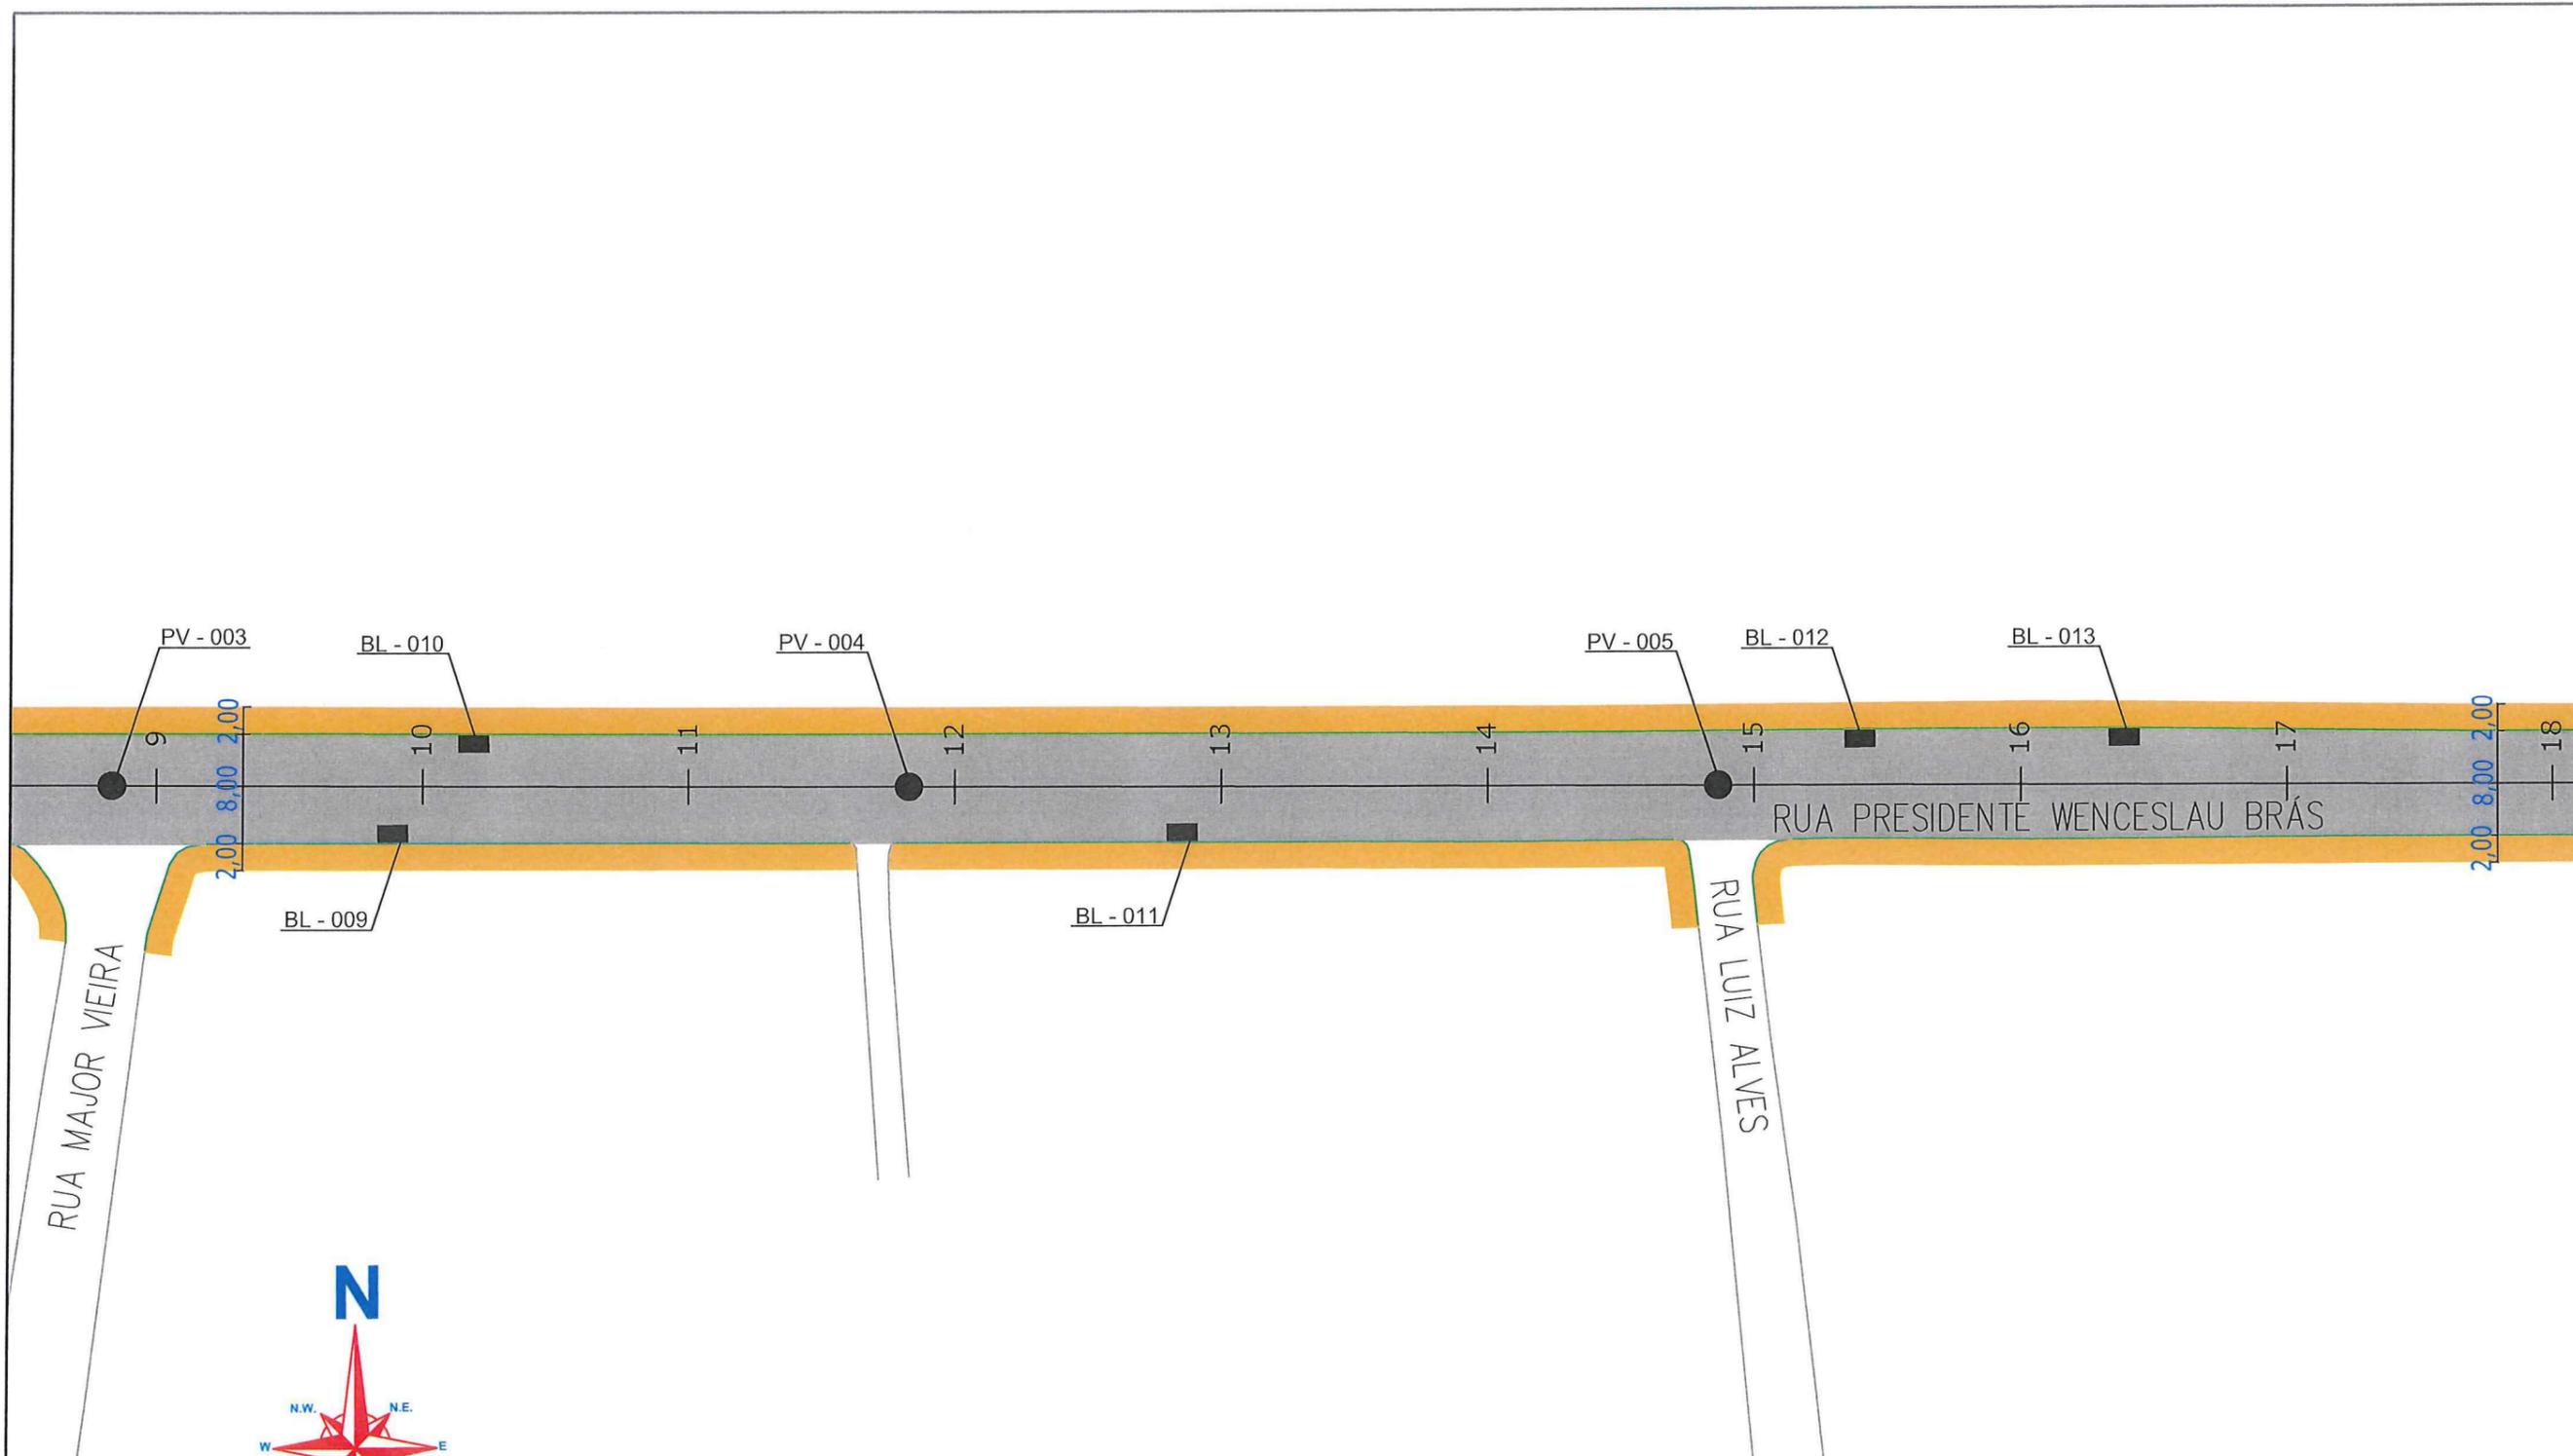




**LEGENDA:**

-  PASSEIO
-  PISTA DE ROLAMENTO
-  PASSEIO
-  BL - BOCA DE LOBO
-  CL - CAIXA COLETORA NO PASSEIO
-  PV - POÇO DE VISITA

**NOTAS:**

- 1 - ESTACAS A CADA 20,00m;
- 2 - ESTE DESENHO CONTÉM INFORMAÇÕES ESPECÍFICAS À FINALIDADE A QUE SE PROPÕE E NÃO DEVE SER UTILIZADO PARA OUTROS FINS SEM CONSULTA AO RESPONSÁVEL TÉCNICO;

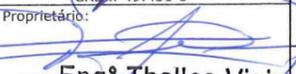 SECRETARIA DE INFRAESTRUTURA URBANA UNIDADE DE PAVIMENTAÇÃO		Nome da Obra / Endereço: RUA PRESIDENTE WENCESLAU BRÁS - BAIRRO FLORESTA	
PROJETO DRENAGEM Resp. Técnico:  Eng.º Civil: Jilmar de Sant'Anna CREA: 49.431-5		TRECHO: SANTA CATARINA / SÃO PAULO Conteúdo: PROJETO DRENAGEM	
Proprietário:  Eng.º Thalles Vieira Secretária de Infraestrutura Urbana Diretor Executivo Matr. 49.806		Desenho: ÚNICO	Arq.CAD: PROJETO DRENAGEM
		Modificação:	Data: MAIO/2018
			Escala: S/ESCALA
			Núm. Prancha: <div style="font-size: 2em; text-align: center;">02/03</div>

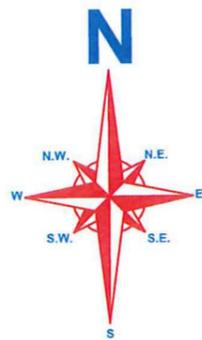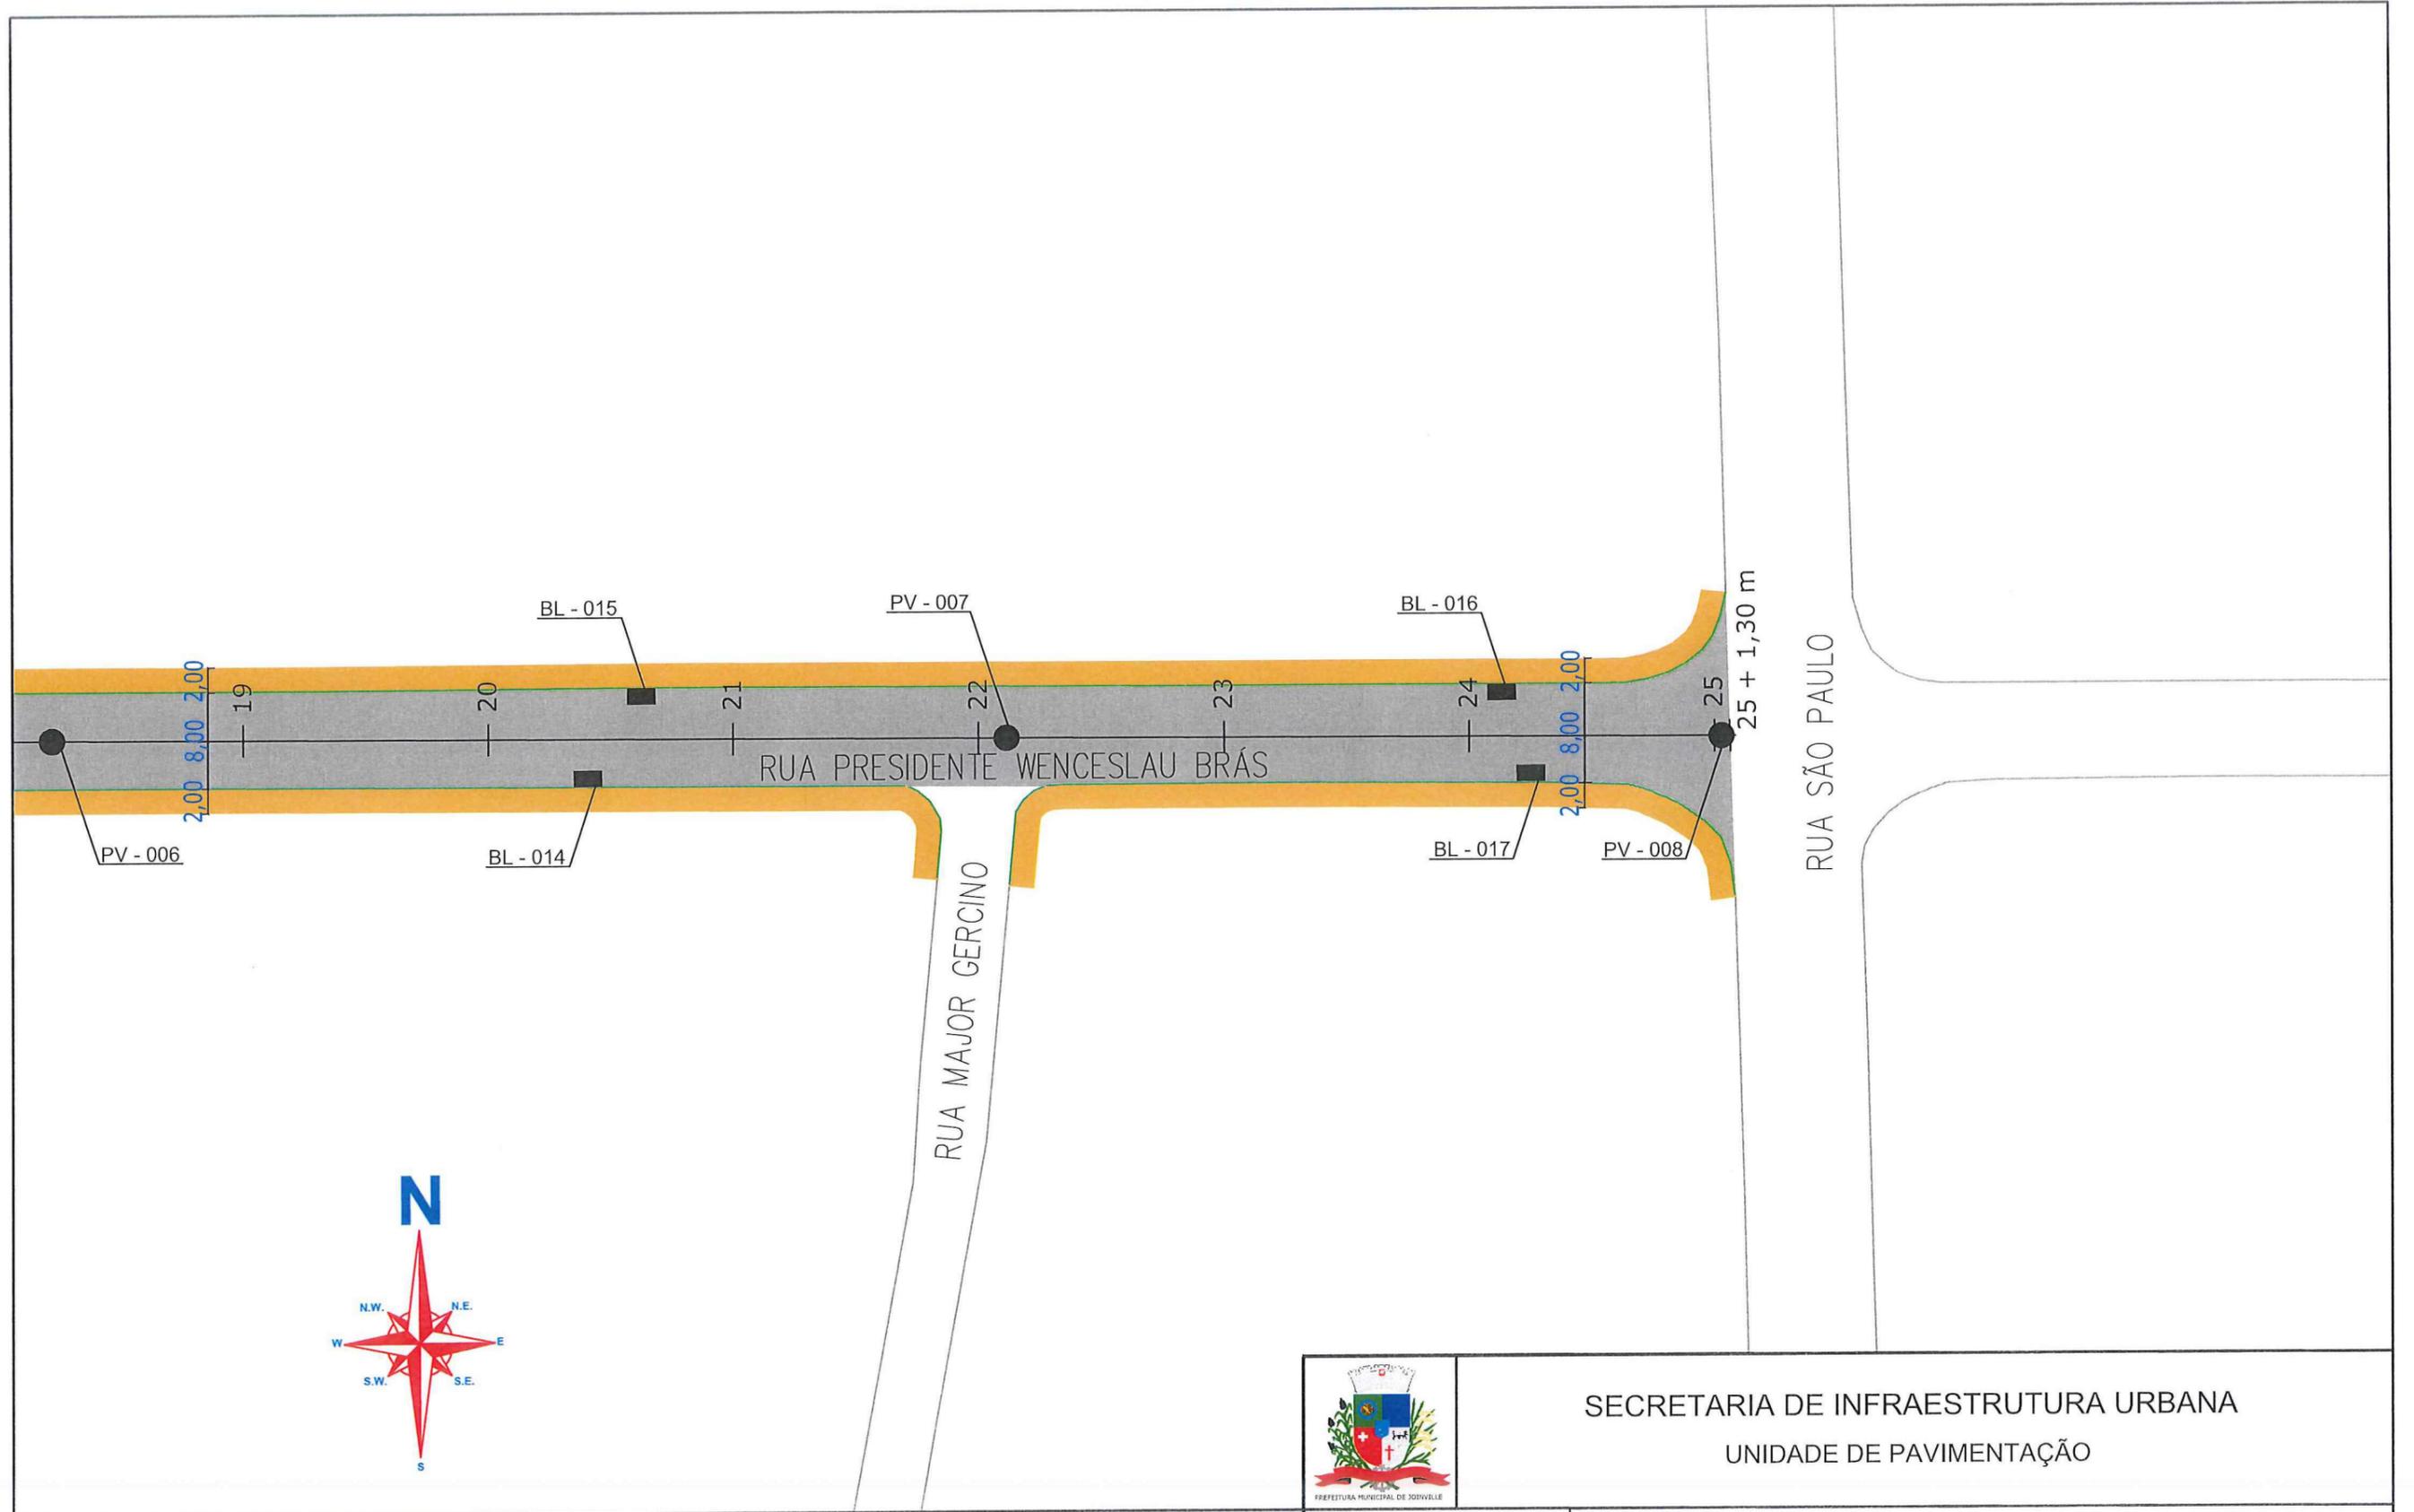

SECRETARIA DE INFRAESTRUTURA URBANA  
UNIDADE DE PAVIMENTAÇÃO

LEGENDA:

- PASSEIO
- PISTA DE ROLAMENTO
- PASSEIO
- BL - BOCA DE LOBO
- CL - CAIXA COLETORA NO PASSEIO
- PV - POÇO DE VISITA

NOTAS:

- 1 - ESTACAS A CADA 20,00m;
- 2 - ESTE DESENHO CONTEM INFORMAÇÕES ESPECÍFICAS À FINALIDADE A QUE SE PROPÕE E NÃO DEVE SER UTILIZADO PARA OUTROS FINS SEM CONSULTA AO RESPONSÁVEL TÉCNICO;

PROJETO  
DRENAGEM

Resp. Técnico:

Eng.º Civil: Juliano de Sant'Anna  
CREA: 49.431-5

Proprietário:

**Eng.º Thalles Vieira**  
PREFEITURA DE JOINVILLE  
Secretaria de Infraestrutura Urbana  
Diretor Executivo  
Matr. 49.806

Nome da Obra / Endereço:

RUA PRESIDENTE WENCESLAU BRÁS - BAIRRO FLORESTA

TRECHO: SANTA CATARINA / SÃO PAULO

Conteúdo:

PROJETO DRENAGEM

Núm. Prancha:

03 / 03

Desenho:

ÚNICO

Arq.CAD:

PROJETO DRENAGEM

Modificação:

Data:

MAIO/2018

Escala:

5/ESCALA