


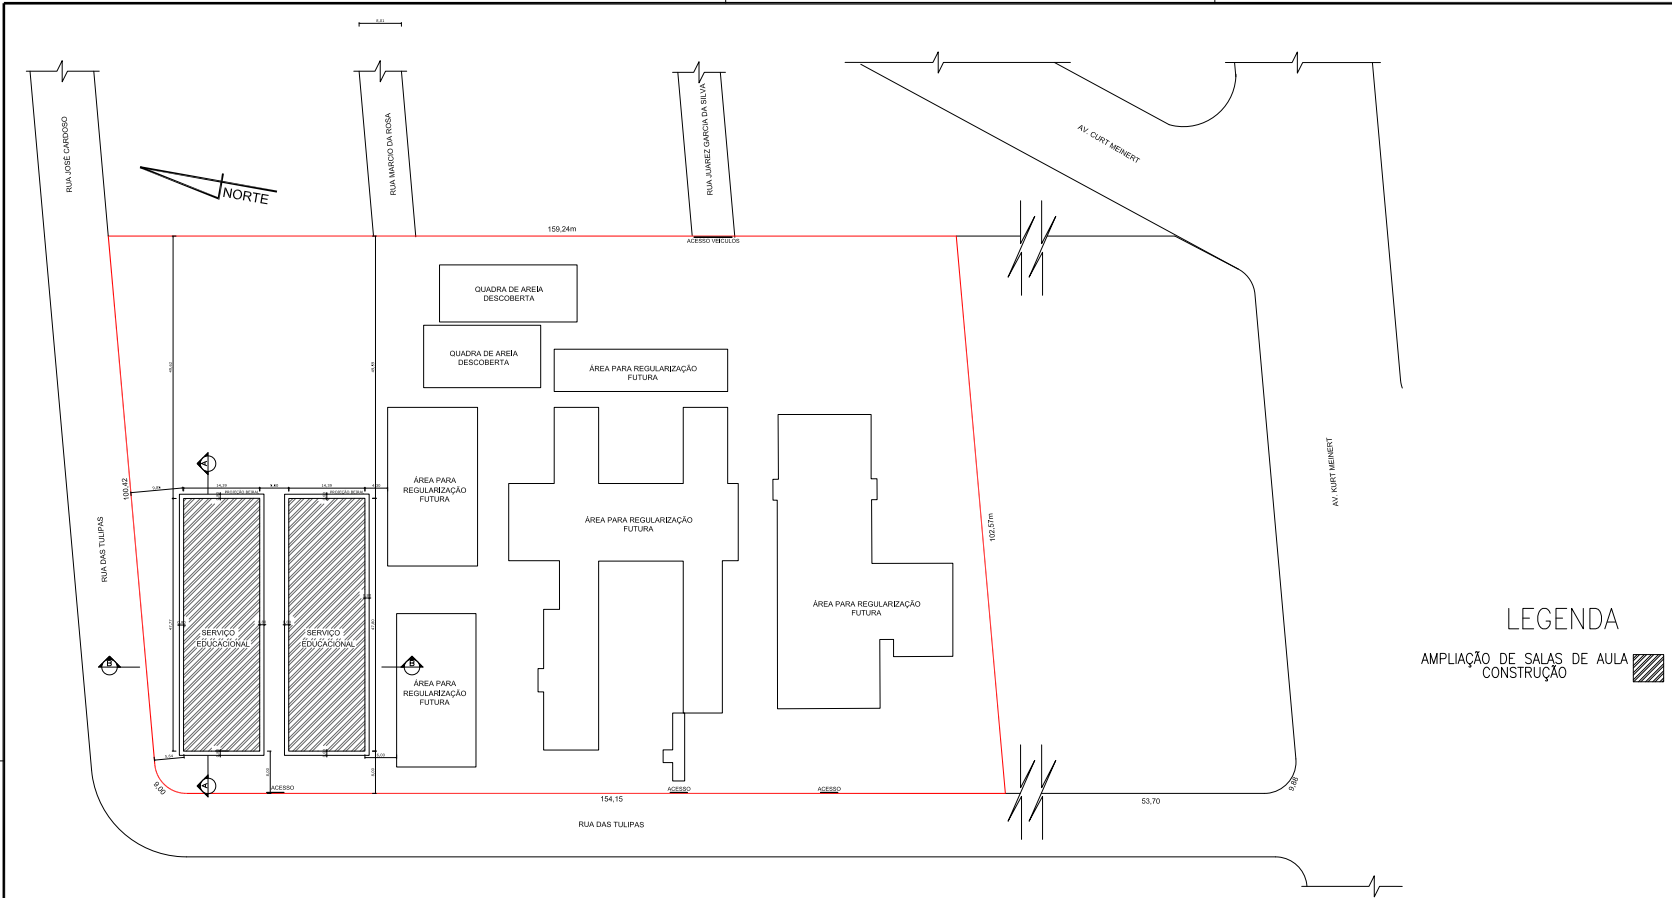

Implantação/térreo
1:500

LEGENDA
AMPLIAÇÃO DE SALAS DE AULA
CONSTRUÇÃO

QUADRO DE ÁREAS (m²)	
PAVIMENTO TÉRREO	1.374,86
	-
	-
	-
ÁREA TOTAL CONSTRUÍDA	1.374,86

QUADRO DE INFORMAÇÕES	
VAGAS DE ESTACIONAMENTO PARA IDOSOS	02 unidades
VAGAS DE ESTACIONAMENTO PARA PCD	01 unidades
VAGAS DE GUARDA DE BICICLETA	30 unidades
VAGAS DE CARGA E DESCARGA	02 unidades
BWC PCD POR PAVIMENTO	02 unidades
BWC PCD TOTAL	02 unidades

ÍNDICES URBANÍSTICOS			
INSCRIÇÃO IMOBILIÁRIA		13.11.23.29.0980	
ÁREA DO LOTE	16.567,34 m²	MICROZONA/SETOR:	ALUC - SADA
TAXA DE OCUPAÇÃO	8,30 %	INSTRUCIONAL	323 m
COEF. APROV. LOTE	0,08	DATA	1.374,86 m²
PERC. /ÁREA PERM.	90,94 %		15.067,34 m²

PROJETO LEGAL: INSTITUCIONAL – EM PREFEITO NILSON WILSON BENDER	
R. das Tulipas, 89 – Paranaquimirim, Joinville – SC, 89234-140	
Interessado:	Autor do Projeto e Responsável pela Execução
Prefeitura Municipal de Joinville	Eng. Cassiano Pereira Sprötte
CNPJ: 83.169.623/0001-10	CREA-SC 33.729-0
	CASSIANO PEREIRA
	SPROTTE:65064020910



CERTIDÃO DE PROJETO
3311-21-JLE-LCE



Utilize seu celular para ler este código QRCode

A Secretaria de Agricultura e Meio Ambiente, por intermédio da Unidade de Aprovação de Projetos informa que em consonância com a legislação em vigor o Projeto Legal para edificar a área de 1374,86m² sendo construção de 1374,86m² em metalica está:

APROVADO

Essa aprovação é proveniente do processo 3311-21-JLE-LCE


A autenticidade deste documento e o processo podem ser conferidos no site <https://aprovacao.joinville.sc.gov.br/consultaCodigo>, informando o código verificador **649070910**

! IMPORTANTE!

O prazo desta APROVAÇÃO DE PROJETO será de **06 (seis) meses**, conforme Legislação em Vigor.

A presente APROVAÇÃO DE PROJETO **não autoriza** a execução da obra. Para início e execução da obra deverá ser solicitado o Alvará para Construção

Processo deferido na data: 22/09/2021 14:51:15

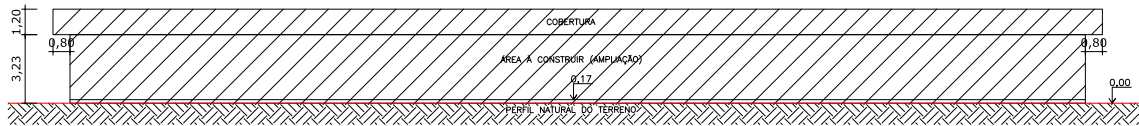

Esquema Vertical– AA
1:160

PROJETO LEGAL: INSTITUCIONAL – EM PREFEITO NILSON WILSON BENDER	
R. das Tulipas, 89 – Paranaquimirim, Joinville – SC, 89234–140	
Interessado: Prefeitura Municipal de Joinville CNPJ: 83.169.623/0001–10	Autor do Projeto e Responsável pela Execução Engº Cassiano Pereira Sprotte CREA–SC 33.729–0 CASSIANO PEREIRA SPROTTE:65064020910

 CERTIDÃO DE PROJETO
3311-21-JLLE-LCE



Utilize seu celular para ler este código QRCode.

A Secretaria de Agricultura e Meio Ambiente, por intermédio da Unidade de Aprovação de Projetos informa que em consonância com a legislação em vigor o Projeto Legal para edificar a área de **1374.86m²**, sendo construção de **1374.86m² em metálica** está:

APROVADO

Essa aprovação é proveniente do processo **3311-21-JLLE-LCE**.


A autenticidade deste documento e o processo podem ser conferidos no site <https://aprova.joinville.sc.gov.br/consultaCodigo>, informando o código verificador **xqhzvg9q**.

⚠ IMPORTANTE!

O prazo desta **APROVAÇÃO DE PROJETO** será de **06 (seis) meses**, conforme Legislação em Vigor.

A presente **APROVAÇÃO DE PROJETO** **não autoriza** a execução da obra. Para início e execução da obra deverá ser solicitado o Alvará para Construção.

Processo deferido na data: 22/10/2021 14:51:15

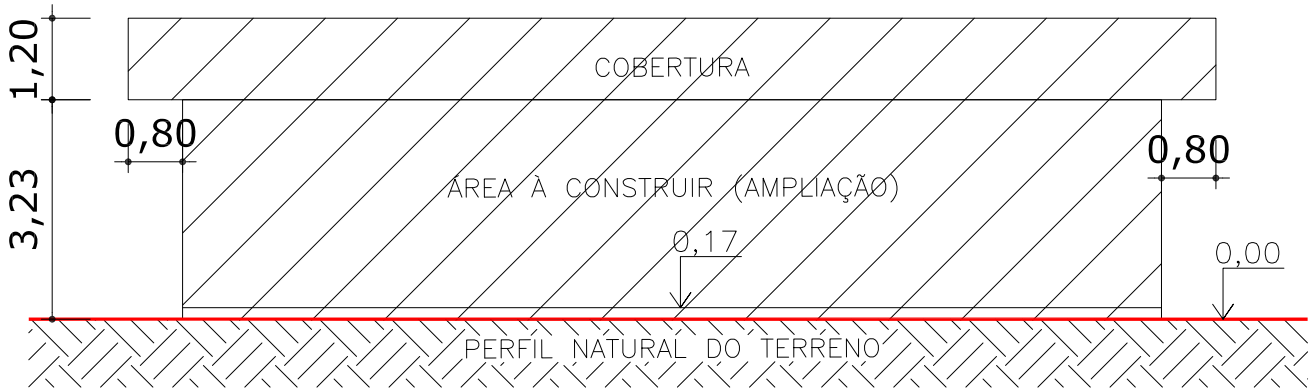

Esquema Vertical—BB
1:160

PROJETO LEGAL: INSTITUCIONAL – EM PREFEITO NILSON WILSON BENDER	
R. das Tulipas, 89 – Paranaquimirim, Joinville – SC, 89234–140	
Interessado: Prefeitura Municipal de Joinville CNPJ: 83.169.623/0001–10	Autor do Projeto e Responsável pela Execução Engº Cassiano Pereira Sprotte CREA-SC: 33.729–0 CASSIANO PEREIRA SPROTTE:65064020910

Prefeitura de Joinville
CERTIDÃO DE PROJETO
3311-21-JLLE-LCE



Utilize seu celular para ler este código QRCode.

A Secretaria de Agricultura e Meio Ambiente, por intermédio da Unidade de Aprovação de Projetos informa que em consonância com a legislação em vigor o Projeto Legal para edificar a área de 1374.86m², sendo construção de 1374.86m² em metálica está:

APROVADO

Essa aprovação é proveniente do processo 3311-21-JLLE-LCE.

A autenticidade deste documento e o processo podem ser conferidos no site <https://aprova.joinville.sc.gov.br/consultaCodigo>, informando o código verificador xqhzvg9q.

⚠ IMPORTANTE!

O prazo desta APROVAÇÃO DE PROJETO será de 06 (seis) meses, conforme Legislação em Vigor.

A presente APROVAÇÃO DE PROJETO não autoriza a execução da obra. Para início e execução da obra deverá ser solicitado o Alvará para Construção.

Processo deferido na data: 22/10/2021 14:51:15