


LEGENDA:

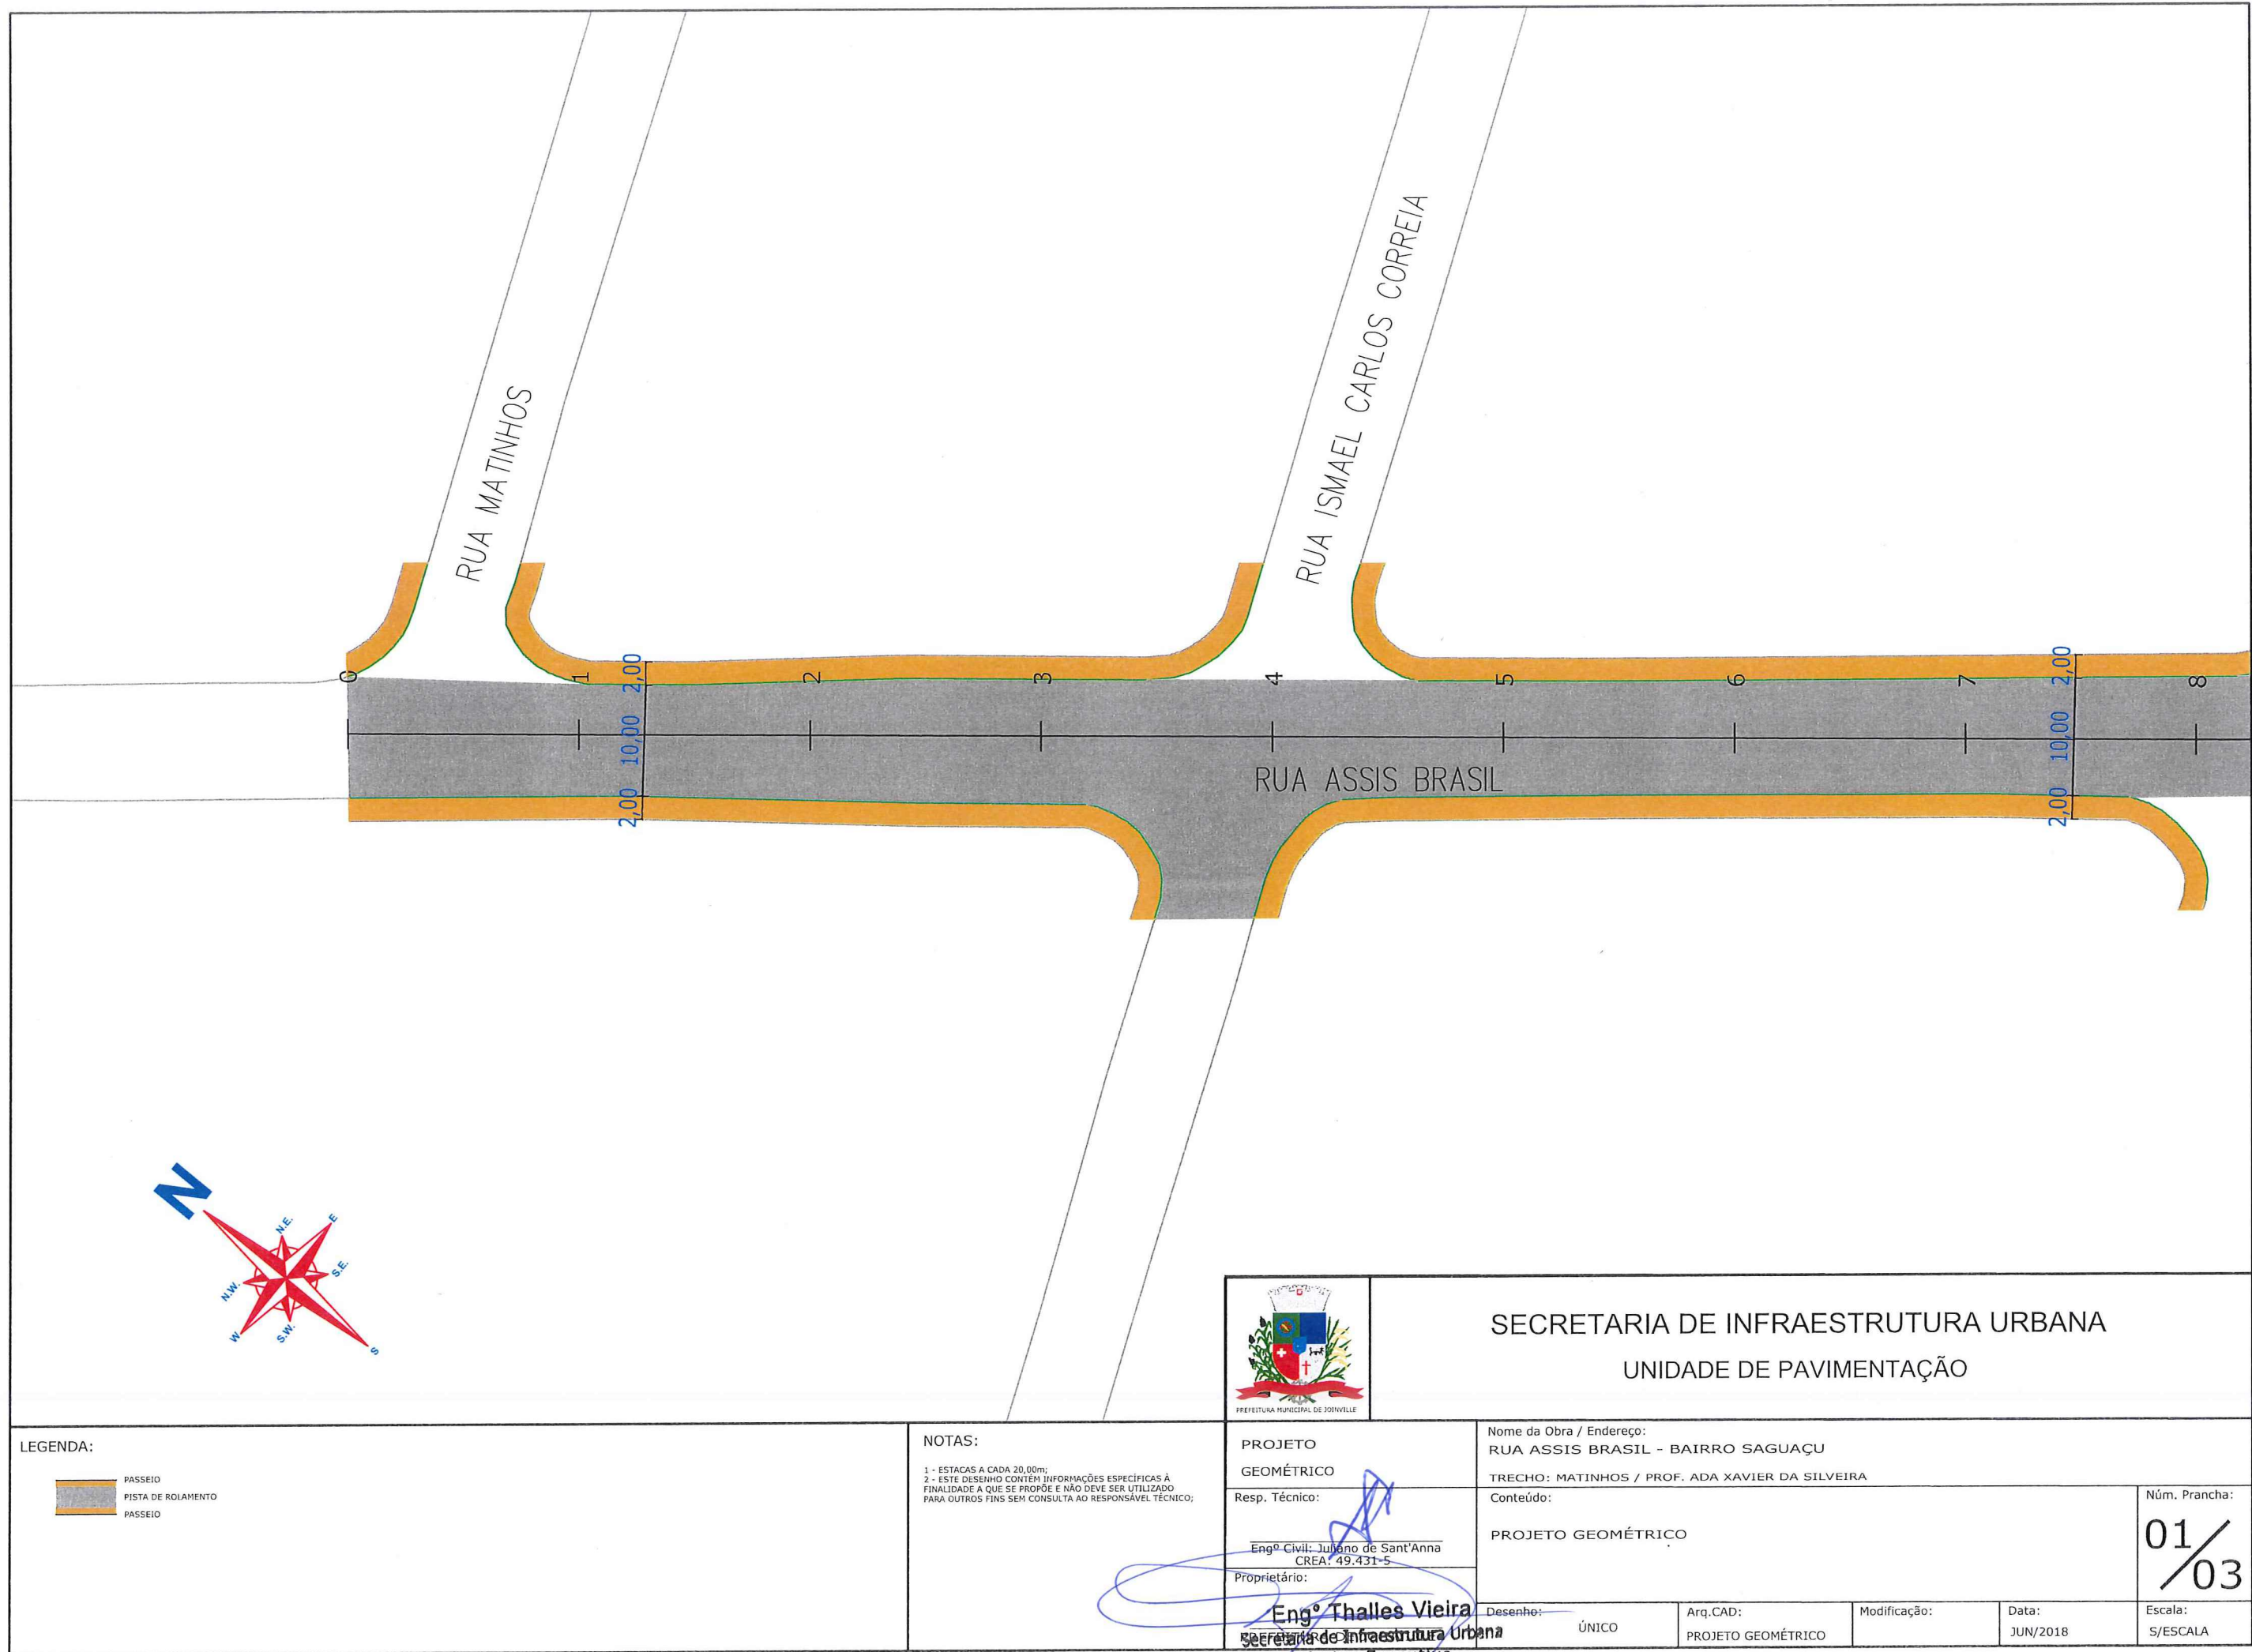

NOTAS:

- 1 - ESTACAS A CADA 20,00m;  
2 - ESTE DESENHO CONTÉM INFORMAÇÕES ESPECÍFICAS À FINALIDADE A QUE SE PROPÕE E NÃO DEVE SER UTILIZADO PARA OUTROS FINS SEM CONSULTA AO RESPONSÁVEL TÉCNICO;



SECRETARIA DE INFRAESTRUTURA URBANA  
UNIDADE DE PAVIMENTAÇÃO

PROJETO  
GEOMÉTRICO

Resp. Técnico:

Eng.º Civil: Juliano de Sant'Anna  
CREA: 49.431-5

Proprietário:

Eng.º Thalles Vieira  
Secretaria de Infraestrutura Urbana  
Diretor Executivo  
Matr. 49.806

Nome da Obra / Endereço:

RUA ASSIS BRASIL - BAIRRO SAGUAÇU

TRECHO: MATINHOS / PROF. ADA XAVIER DA SILVEIRA

Conteúdo:

PROJETO GEOMÉTRICO

Desenho:

ÚNICO

Arq.CAD:

PROJETO GEOMÉTRICO

Modificação:

Data:


JUN/2018

Núm. Prancha:


01/03

Escala:

S/ESCALA

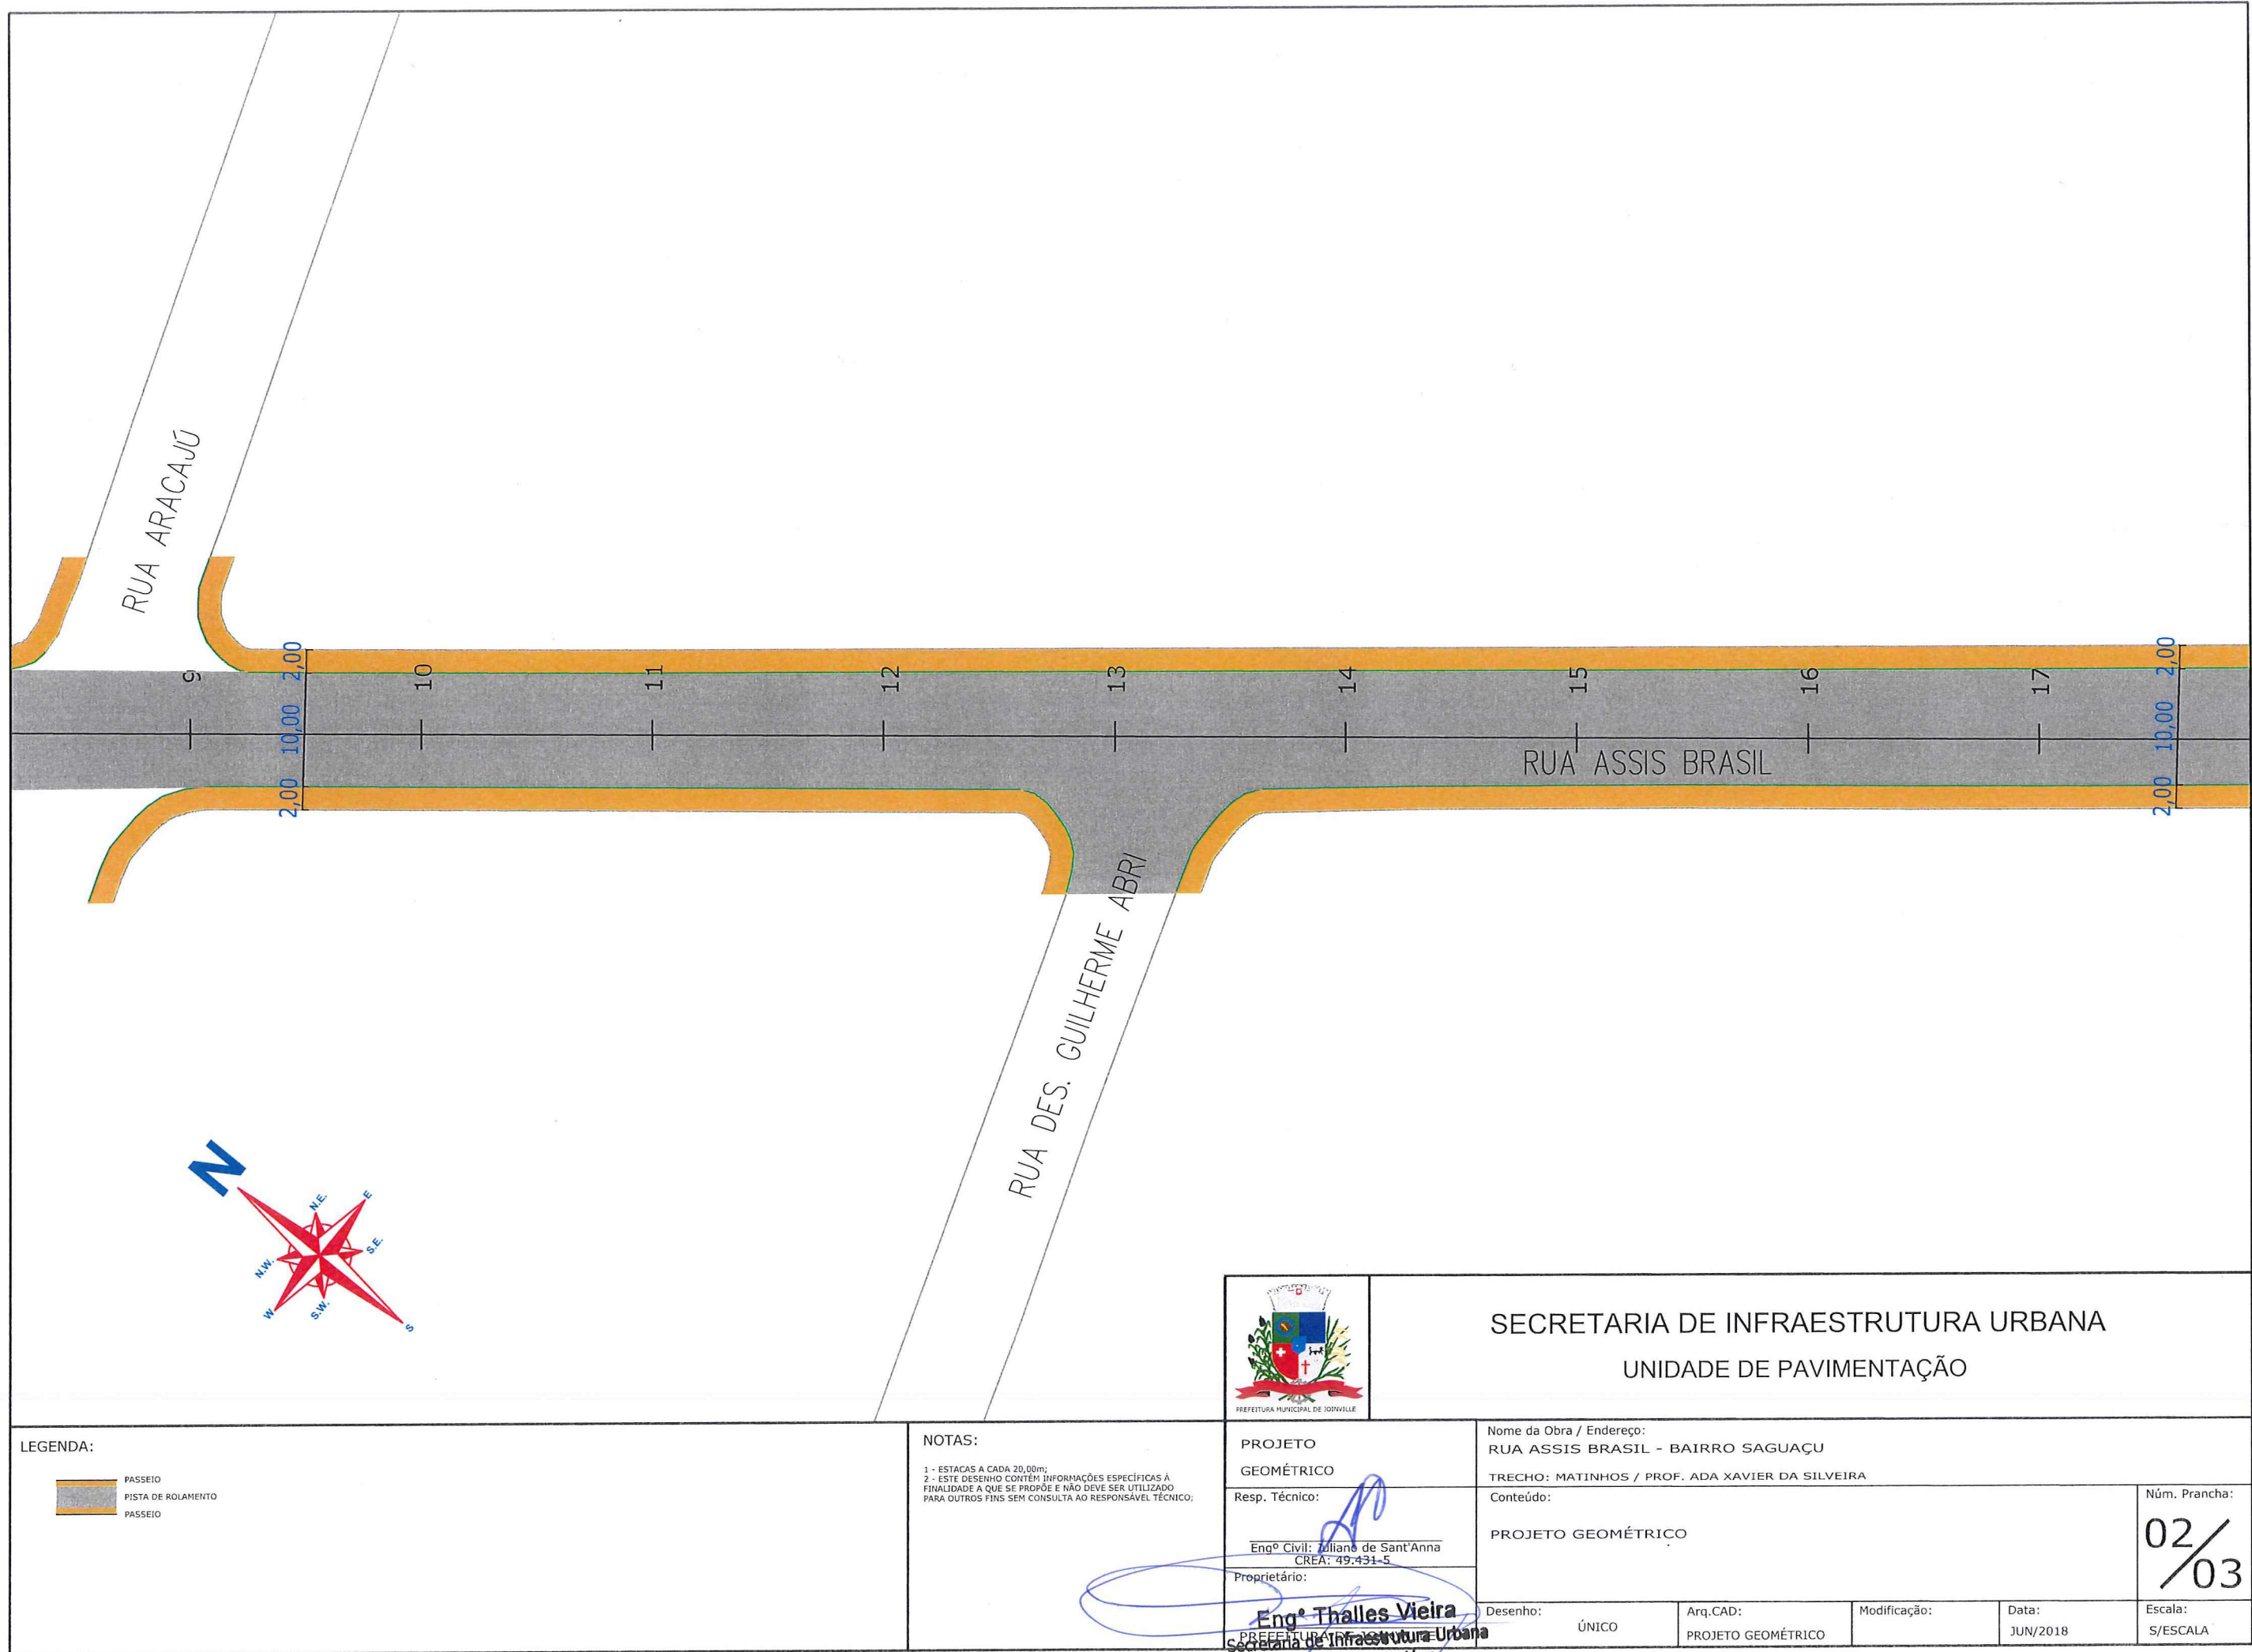

|                                                                 |   |   |   |              |                                 |                  |                        |
|-----------------------------------------------------------------|---|---|---|--------------|---------------------------------|------------------|------------------------|
| <b>LEGENDA:</b><br><br>PASSEIO<br>PISTA DE ROLAMENTO<br>PASSEIO | <b>NOTAS:</b><br>1 - ESTACAS A CADA 20,00m;<br>2 - ESTE DESENHO CONTEM INFORMAÇÕES ESPECÍFICAS À FINALIDADE A QUE SE PROPÕE E NÃO DEVE SER UTILIZADO PARA OUTROS FINS SEM CONSULTA AO RESPONSÁVEL TÉCNICO; | <br>PREFEITURA MUNICIPAL DE JOINVILLE   | <b>SECRETARIA DE INFRAESTRUTURA URBANA</b><br><b>UNIDADE DE PAVIMENTAÇÃO</b>                                     |              |                                 |                  |                        |
|                                                                 |   | <b>PROJETO GEOMÉTRICO</b><br>Resp. Técnico:<br>Engº Civil: <u>Juliano de Sant'Anna</u><br>CREA: 49.431-5<br>Proprietário:<br><u>Engº Thalles Vieira</u><br>Secretaria de Infraestrutura Urbana<br>Diretor Executivo<br>Matr. 49.806 | Nome da Obra / Endereço:<br>RUA ASSIS BRASIL - BAIRRO SAGUAÇU<br>TRECHO: MATINHOS / PROF. ADA XAVIER DA SILVEIRA |              | Conteúdo:<br>PROJETO GEOMÉTRICO |                  | Núm. Prancha:<br>02/03 |
|                                                                 |   | Desenho: ÚNICO   | Arq.CAD: PROJETO GEOMÉTRICO                                                                                      | Modificação: | Data: JUN/2018                  | Escala: S/ESCALA |                        |

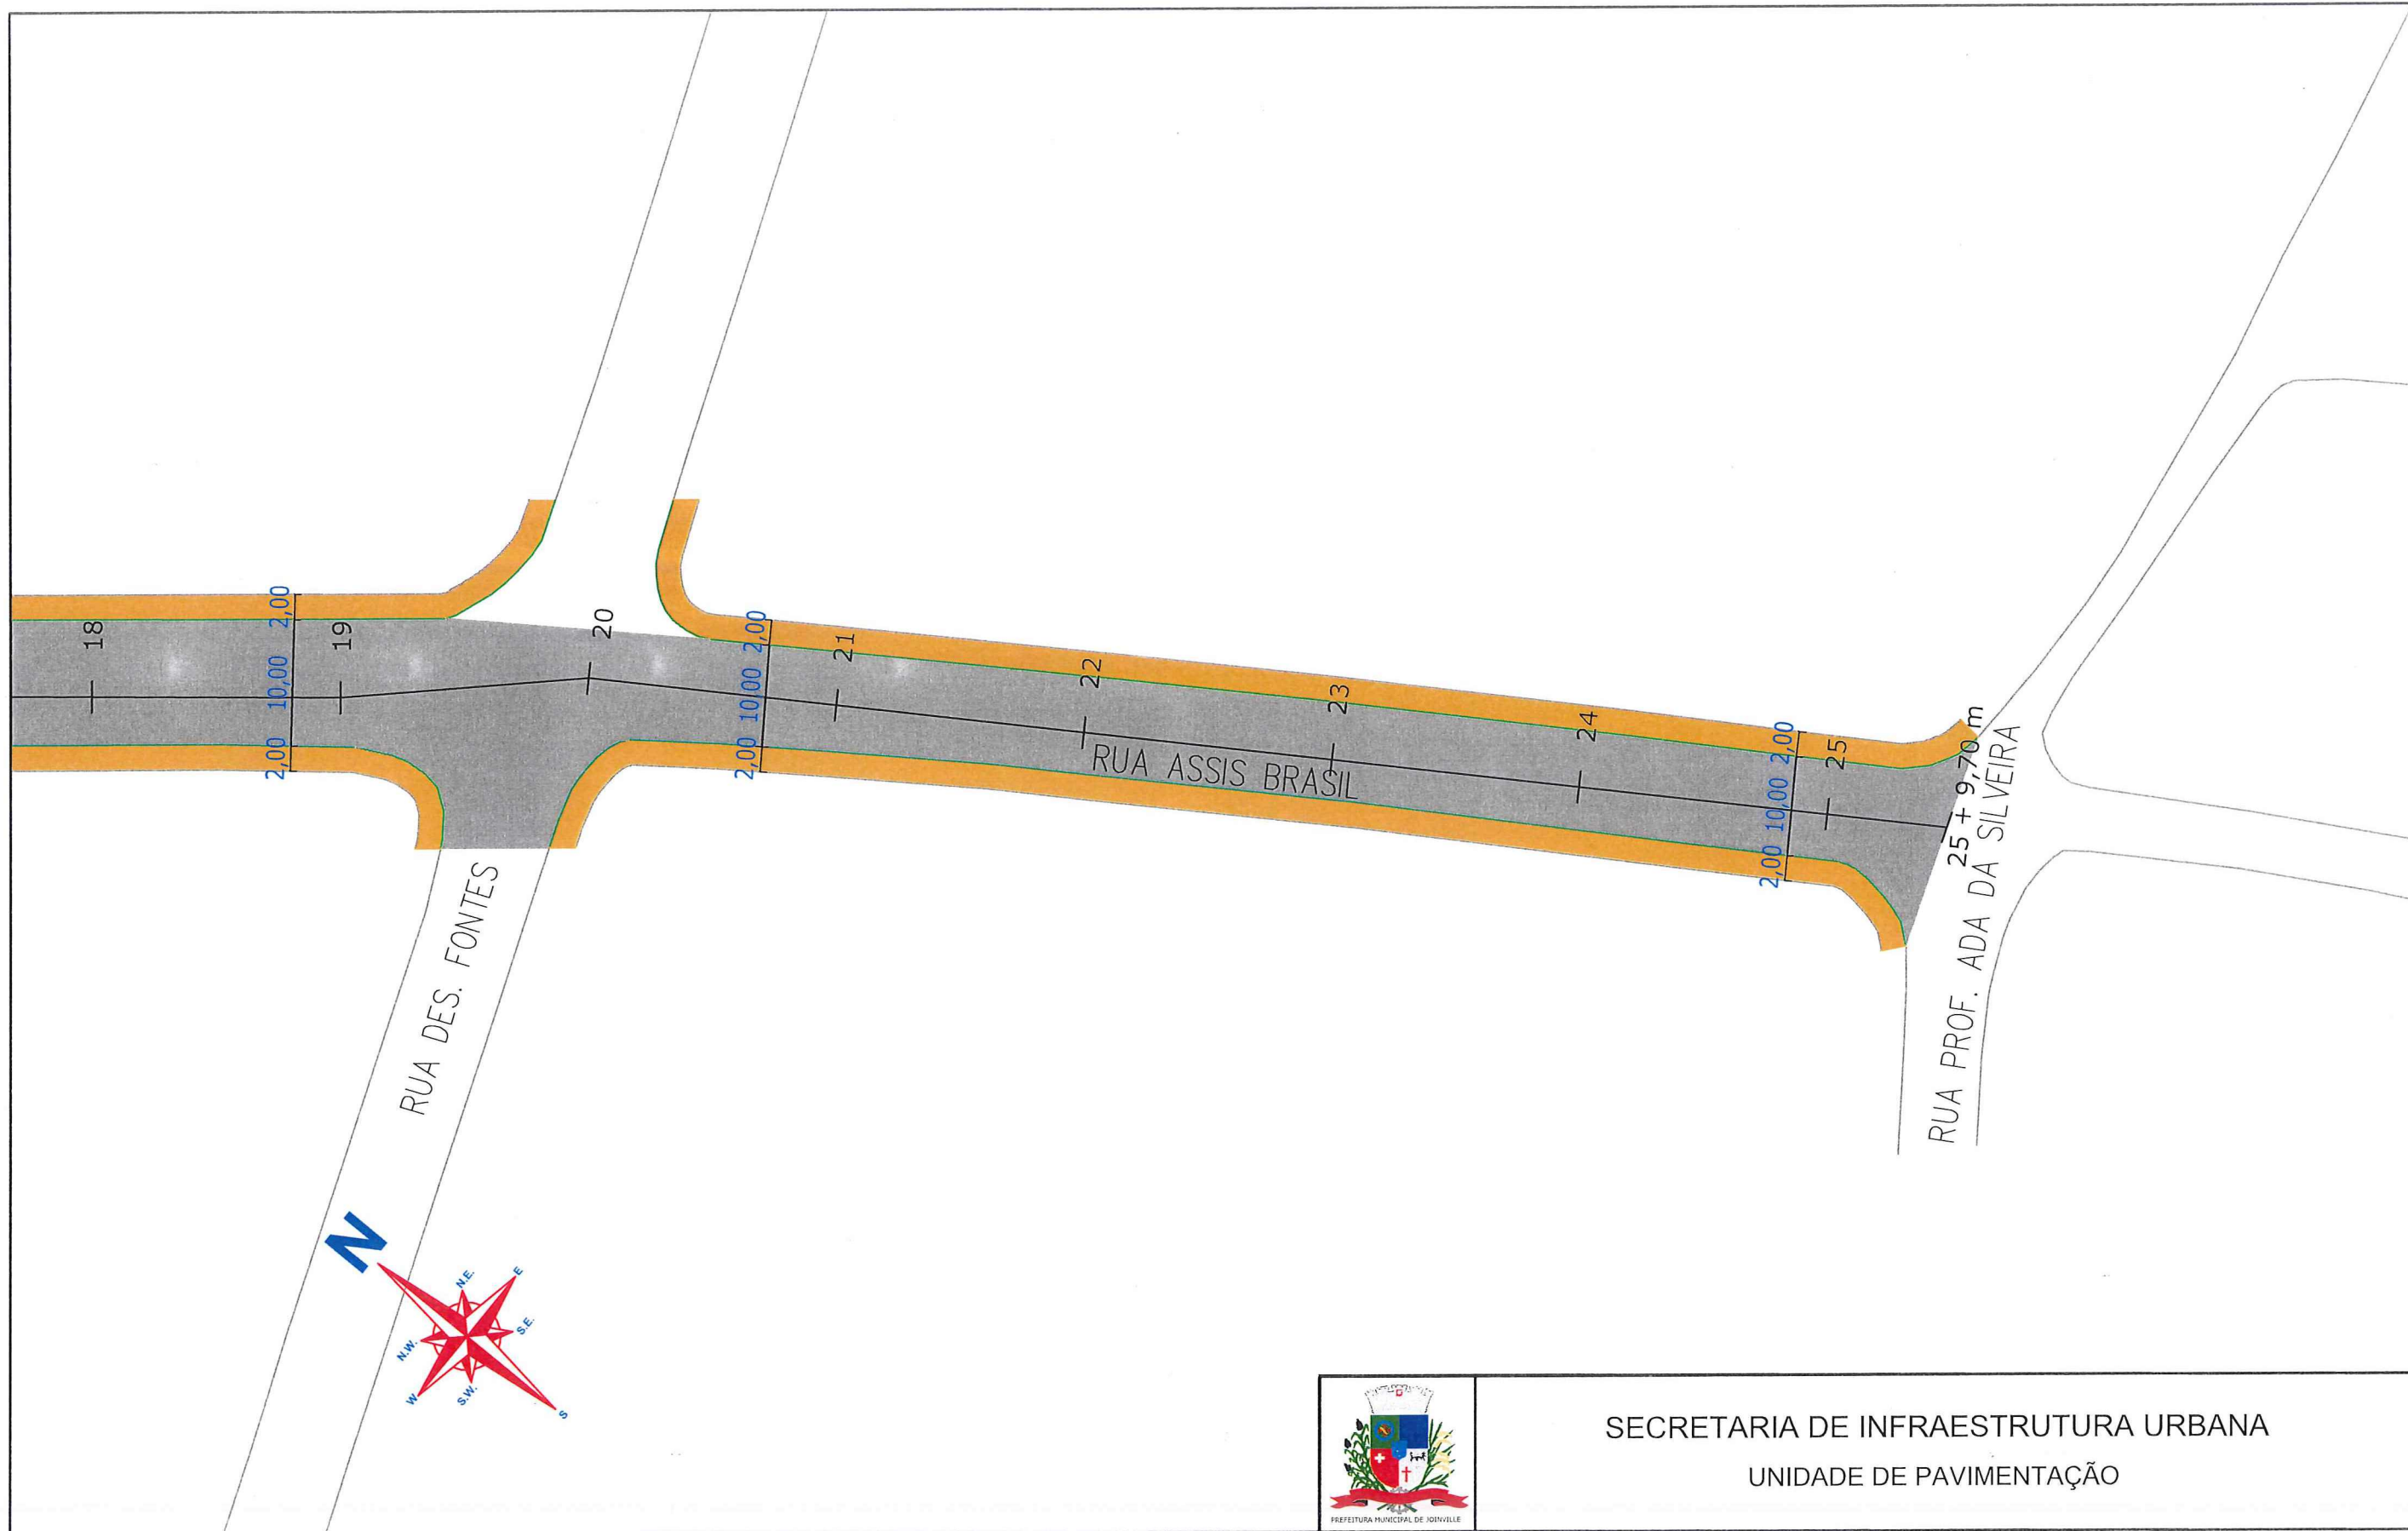


|   |   |   |                                                                              |  |  |  |  |
|---|---|---|------------------------------------------------------------------------------|--|--|--|--|
| <b>LEGENDA:</b><br><div><div></div> PASSEIO<br/><div></div> PISTA DE ROLAMENTO<br/><div></div> PASSEIO</div> | <b>NOTAS:</b><br>1 - ESTACAS A CADA 20,00m;<br>2 - ESTE DESENHO CONTÉM INFORMAÇÕES ESPECÍFICAS À FINALIDADE A QUE SE PROPÕE E NÃO DEVE SER UTILIZADO PARA OUTROS FINS SEM CONSULTA AO RESPONSÁVEL TÉCNICO; | <b>PROJETO GEOMÉTRICO</b>   | <b>SECRETARIA DE INFRAESTRUTURA URBANA</b><br><b>UNIDADE DE PAVIMENTAÇÃO</b> |  |  |  |  |
|   |   | Nome da Obra / Endereço:<br>RUA ASSIS BRASIL - BAIRRO SAGUAÇU<br>TRECHO: MATINHOS / PROF. ADA XAVIER DA SILVEIRA<br>Conteúdo:<br>PROJETO GEOMÉTRICO<br>Desenho: ÚNICO<br>Arq.CAD: PROJETO GEOMÉTRICO<br>Modificação:<br>Data: JUN/2018 | Núm. Prancha:<br><b>03/03</b><br>Escala:<br>S/ESCALA                         |  |  |  |  |





Eng.º Civil: **Thalles Vieira**  
CREA: 49.431-5  
Proprietário:  
**Eng.º Thalles Vieira**  
Secretaria de Infraestrutura Urbana  
Diretor Executivo  
Matr. 49.806



# REQUALIFICAÇÃO

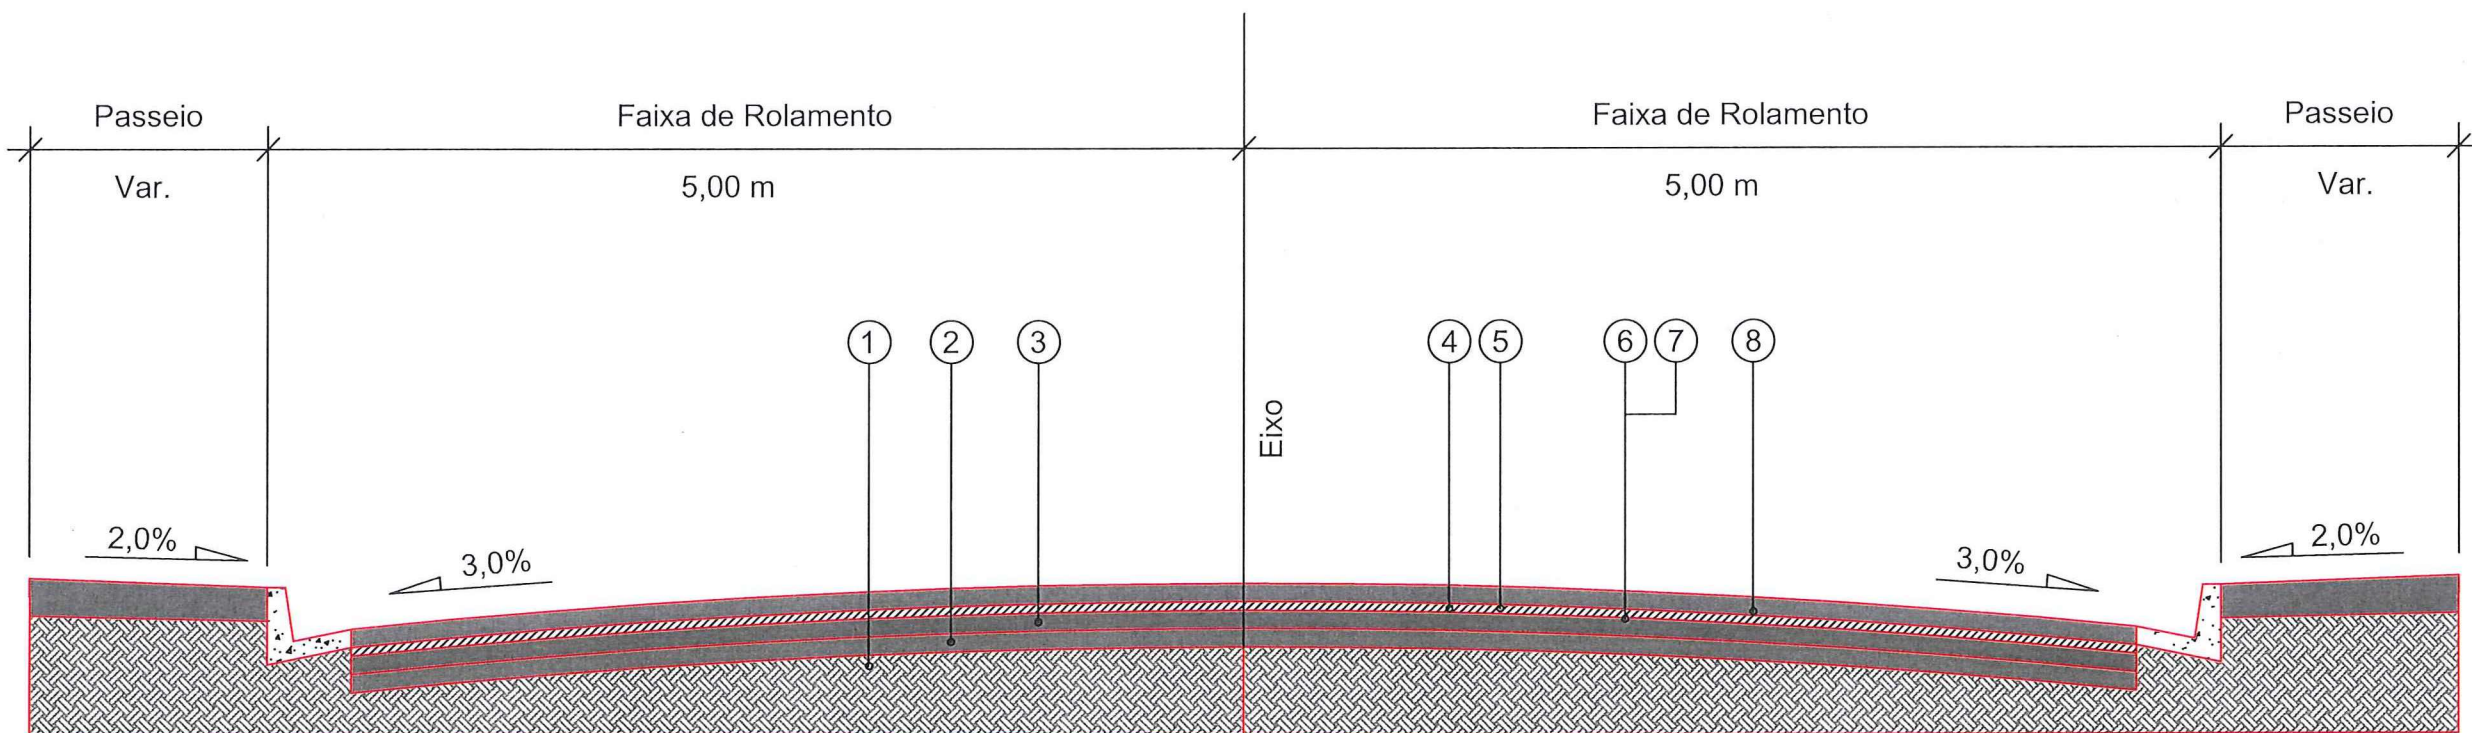

- 1 - Subleito Existente
- 2 - Sub-base Existente
- 3 - Base Existente
- 4 - Revestimento Existente espessura média = 5,00 cm
- 5 - Fresagem Total do Revestimento Existente = 5,00 cm
- 6 - Imprimação com CM-30
- 7 - Pintura de Ligação - RR - 1C
- 8 - CAUQ - Concreto Asfáltico Usinado a Quente faixa "C" = 5,00 cm

Extensão = 509,70 m  
Área = 5.447,00 m<sup>2</sup>
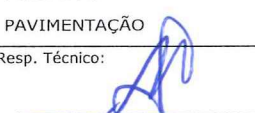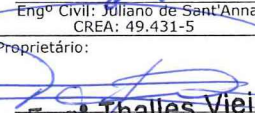
|   |  |                                                                |  |                        |  |
|---|--|----------------------------------------------------------------|--|------------------------|--|
| <br>PREFEITURA MUNICIPAL DE JOAZEIRO                                                                                 |  | SECRETARIA DE INFRAESTRUTURA URBANA<br>UNIDADE DE PAVIMENTAÇÃO |  |                        |  |
| PROJETO<br>PAVIMENTAÇÃO   |  | Nome da Obra / Endereço:<br>RUA ASSIS BRASIL - BAIRRO SAGUAÇU  |  |                        |  |
| Resp. Técnico:<br><br>Engº Civil: Juliano de Sant'Anna<br>CREA: 49.431-5                                             |  | TRECHO: MATINHOS / PROFª ADA DA SILVEIRA                       |  | Núm. Prancha:<br>01/01 |  |
| Proprietário:<br><br>Engº Thalles Vieira<br>Secretaria de Infraestrutura Urbana<br>Diretor Executivo<br>Matr. 49.806 |  | Conteúdo:<br>PROJETO PAVIMENTAÇÃO                              |  | Desenho: ÚNICO         |  |
|   |  | Arq.CAD:<br>PROJETO PAVIMENTAÇÃO                               |  | Modificação:           |  |
|   |  | Data:<br>JULHO/2018                                            |  | Escala:<br>S/ESCALA    |  |

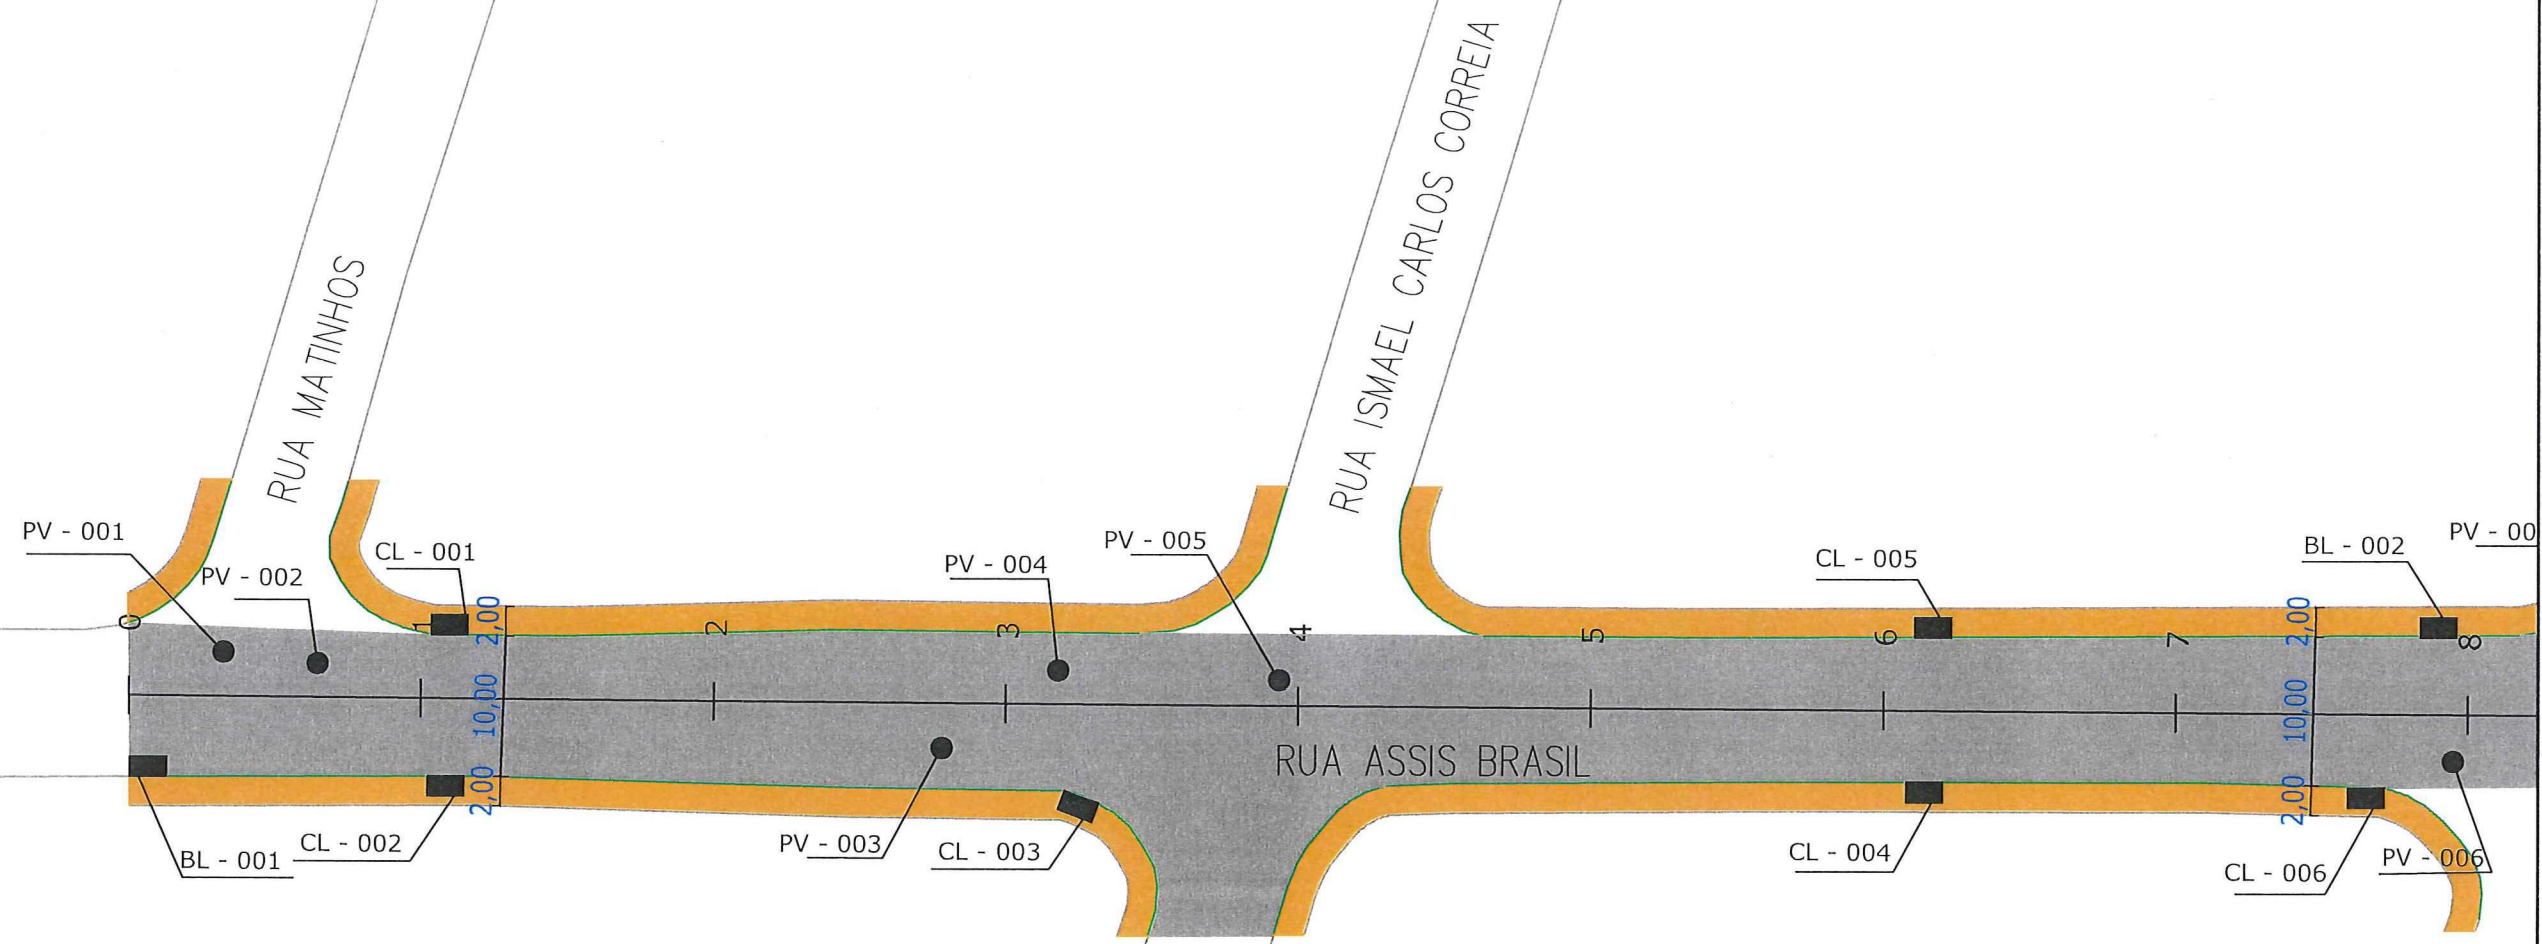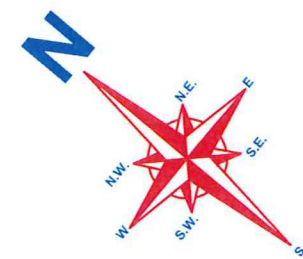

SECRETARIA DE INFRAESTRUTURA URBANA  
UNIDADE DE PAVIMENTAÇÃO

LEGENDA:




NOTAS:

1 - ESTACAS A CADA 20,00m;  
2 - ESTE DESENHO CONTÉM INFORMAÇÕES ESPECÍFICAS À FINALIDADE A QUE SE PROPÕE E NÃO DEVE SER UTILIZADO PARA OUTROS FINS SEM CONSULTA AO RESPONSÁVEL TÉCNICO;


|                                                    |  |                                                               |                                    |              |                       |                              |
|----------------------------------------------------|--|---------------------------------------------------------------|------------------------------------|--------------|-----------------------|------------------------------|
| PROJETO                                            |  | Nome da Obra / Endereço:<br>RUA ASSIS BRASIL - BAIRRO SAGUAÇU |                                    |              |                       |                              |
| Resp. Técnico:                                     |  | TRECHO: MATINHOS / PROF. ADA XAVIER DA SILVEIRA               |                                    |              |                       | Núm. Prancha:<br><br>01 / 03 |
| Engº Civil: Juliano de Sant'Anna<br>CREA: 49.431-5 |  | Conteúdo:<br><br>PROJETO DRENAGEM                             |                                    |              |                       |                              |
| Proprietário:                                      |  |                                                               |                                    |              |                       |                              |
| PREFEITURA DE JOINVILLE<br>Engº Thales Vieira      |  | Desenho:<br><br>ÚNICO                                         | Arq.CAD:<br><br>PROJETO GEOMÉTRICO | Modificação: | Data:<br><br>JUN/2018 | Escala:<br><br>S/ESCALA      |

Engº Thales Vieira  
Secretaria de Infraestrutura Urbana  
Diretor Executivo  
19.806

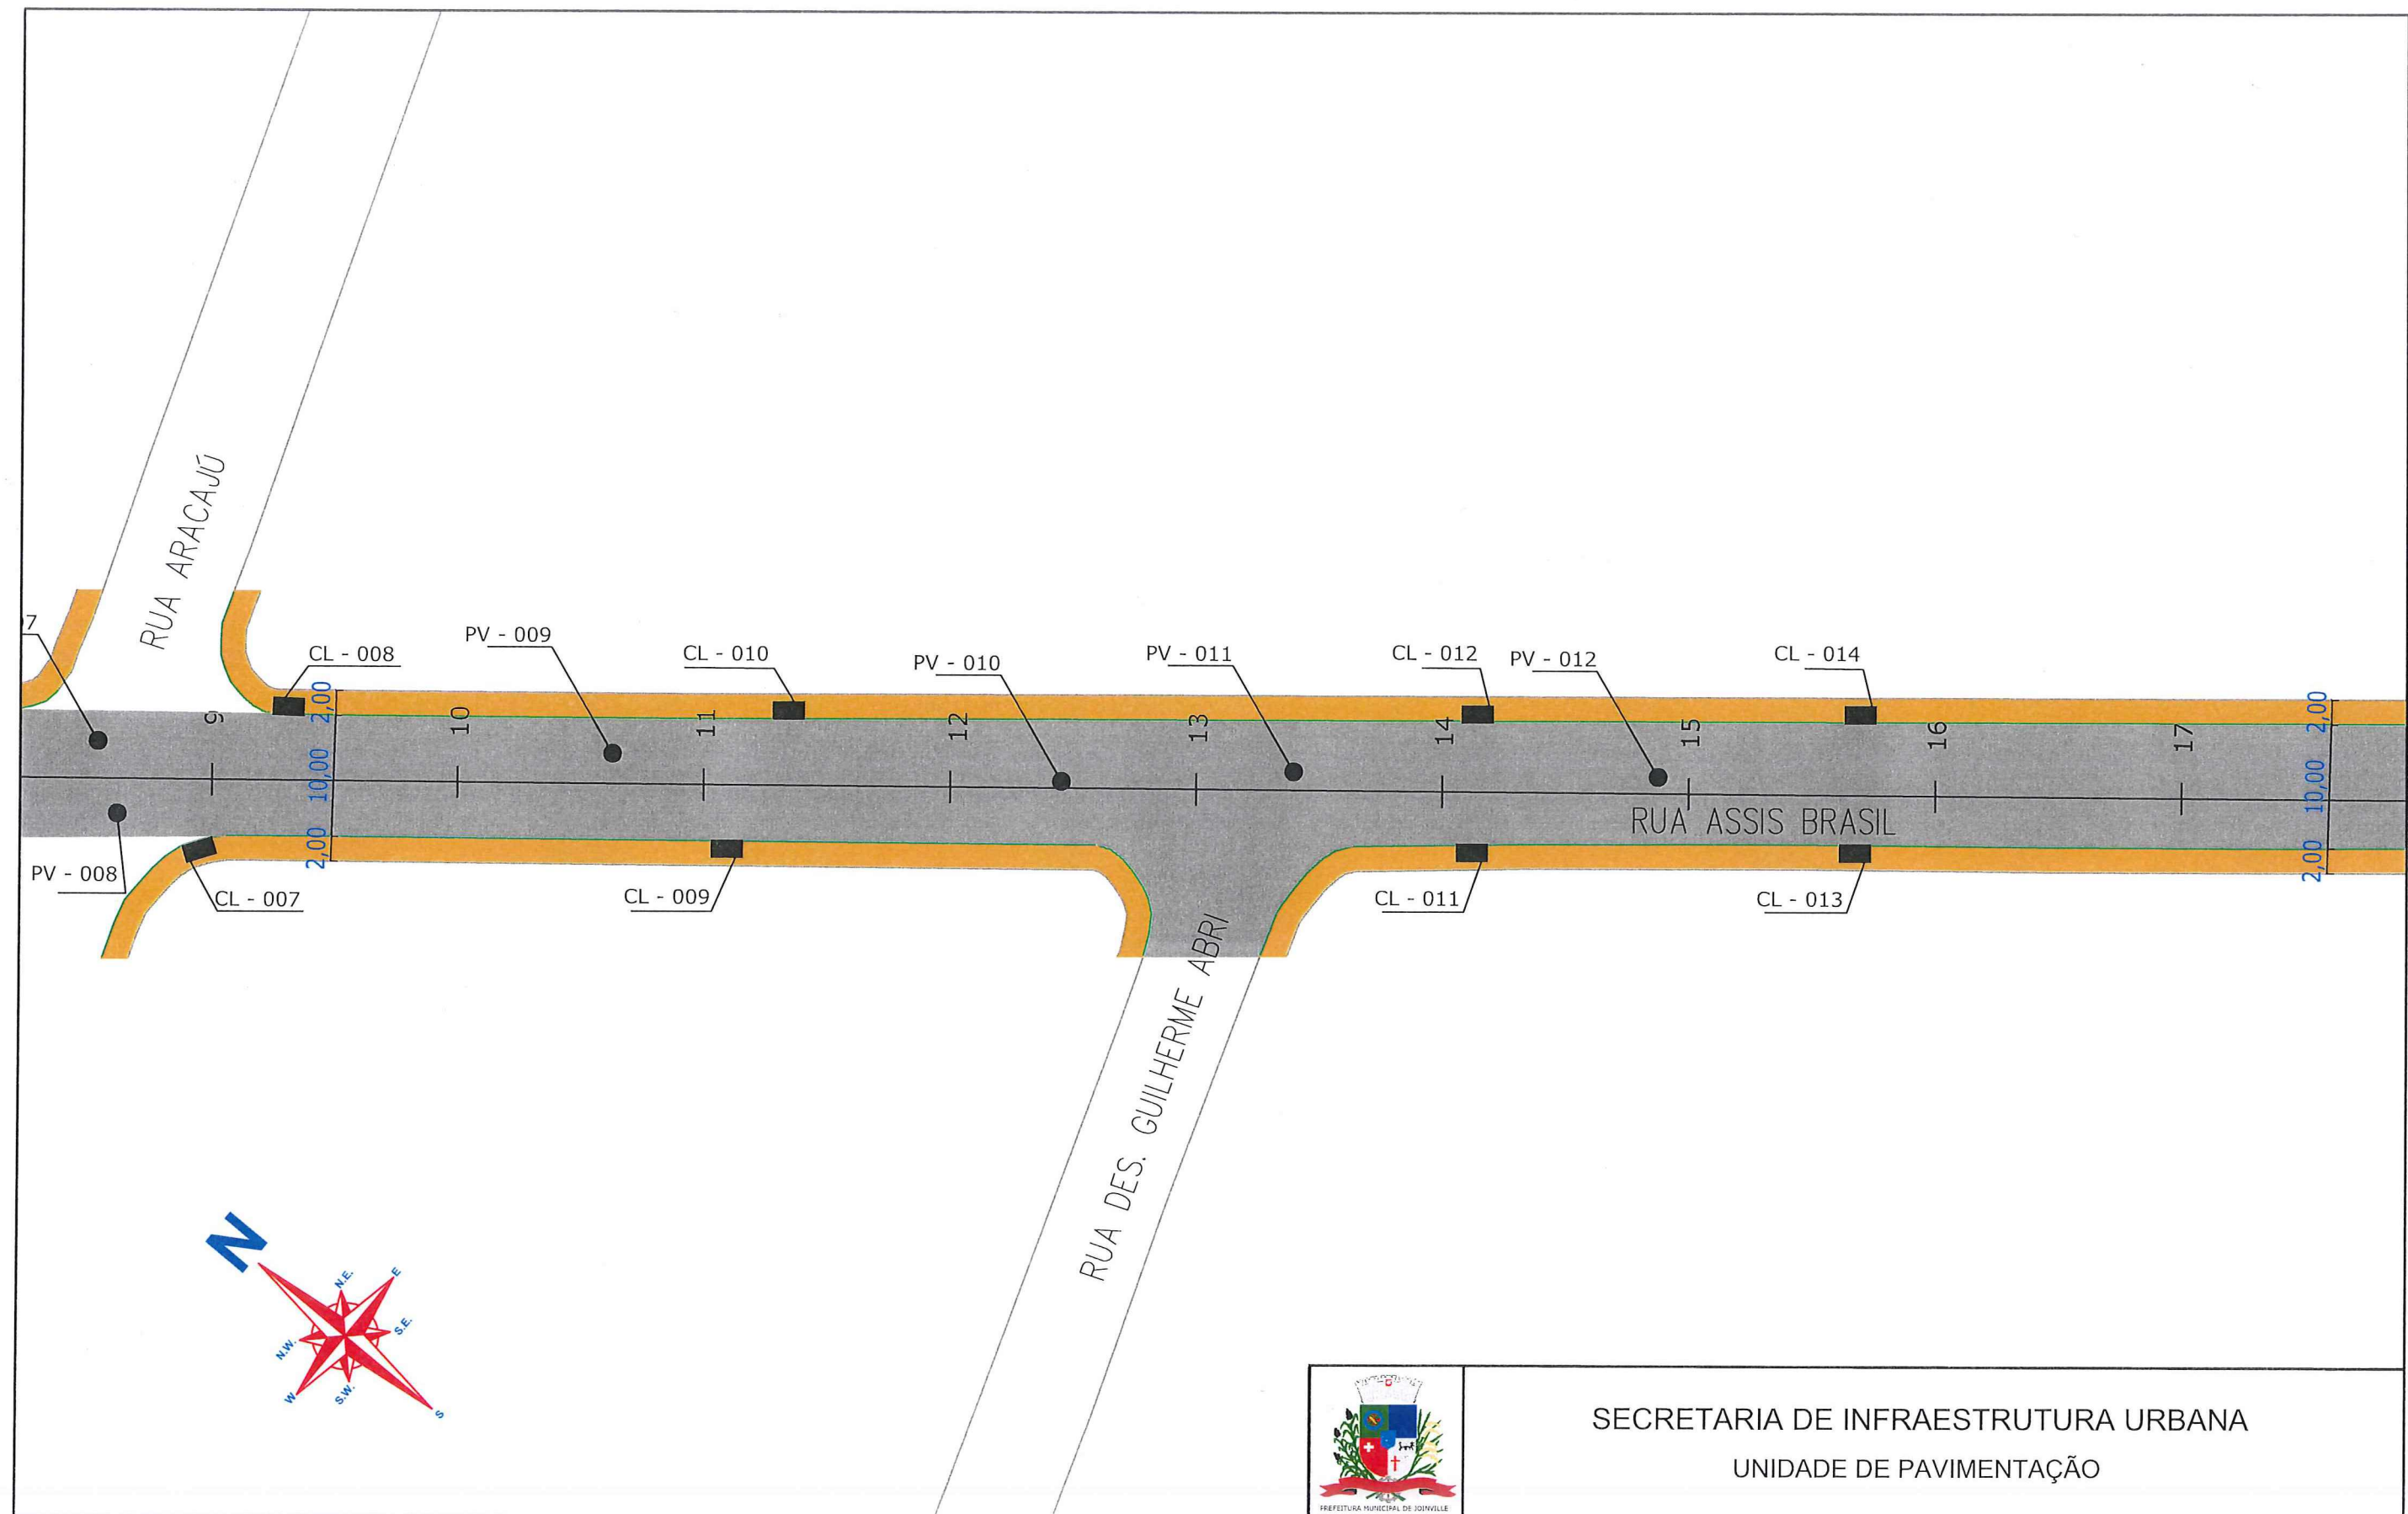

|          |  |   |  |                                                                                                 |  |                                                 |  |                                     |  |
|----------|--|---|--|-------------------------------------------------------------------------------------------------|--|-------------------------------------------------|--|-------------------------------------|--|
| LEGENDA: |  | NOTAS:   |  | PROJETO                                                                                         |  | Nome da Obra / Endereço:                        |  | SECRETARIA DE INFRAESTRUTURA URBANA |  |
|          |  | 1 - ESTACAS A CADA 20,00m;<br>2 - ESTE DESENHO CONTÉM INFORMAÇÕES ESPECÍFICAS À FINALIDADE A QUE SE PROPÕE E NÃO DEVE SER UTILIZADO PARA OUTROS FINS SEM CONSULTA AO RESPONSÁVEL TÉCNICO; |  | RUA ASSIS BRASIL - BAIRRO SAGUAÇU                                                               |  | TRECHO: MATINHOS / PROF. ADA XAVIER DA SILVEIRA |  | UNIDADE DE PAVIMENTAÇÃO             |  |
|          |  |   |  | Resp. Técnico:                                                                                  |  | Conteúdo:                                       |  | Projeto DRENAGEM                    |  |
|          |  |   |  | Engº Civil: Juliano de Sant'Anna<br>CREA: 49.431-5                                              |  | Projeto DRENAGEM                                |  | Núm. Prancha:                       |  |
|          |  |   |  | Proprietário:                                                                                   |  | Desenho: ÚNICO                                  |  | Arq.CAD: PROJETO GEOMÉTRICO         |  |
|          |  |   |  | Engº Thalles Vieira<br>Secretaria de Infraestrutura Urbana<br>Diretor Executivo<br>Matr. 49.806 |  | Modificação:                                    |  | Data: JUN/2018                      |  |
|          |  |   |  |                                                                                                 |  |                                                 |  | Escala: S/ESCALA                    |  |

02/03

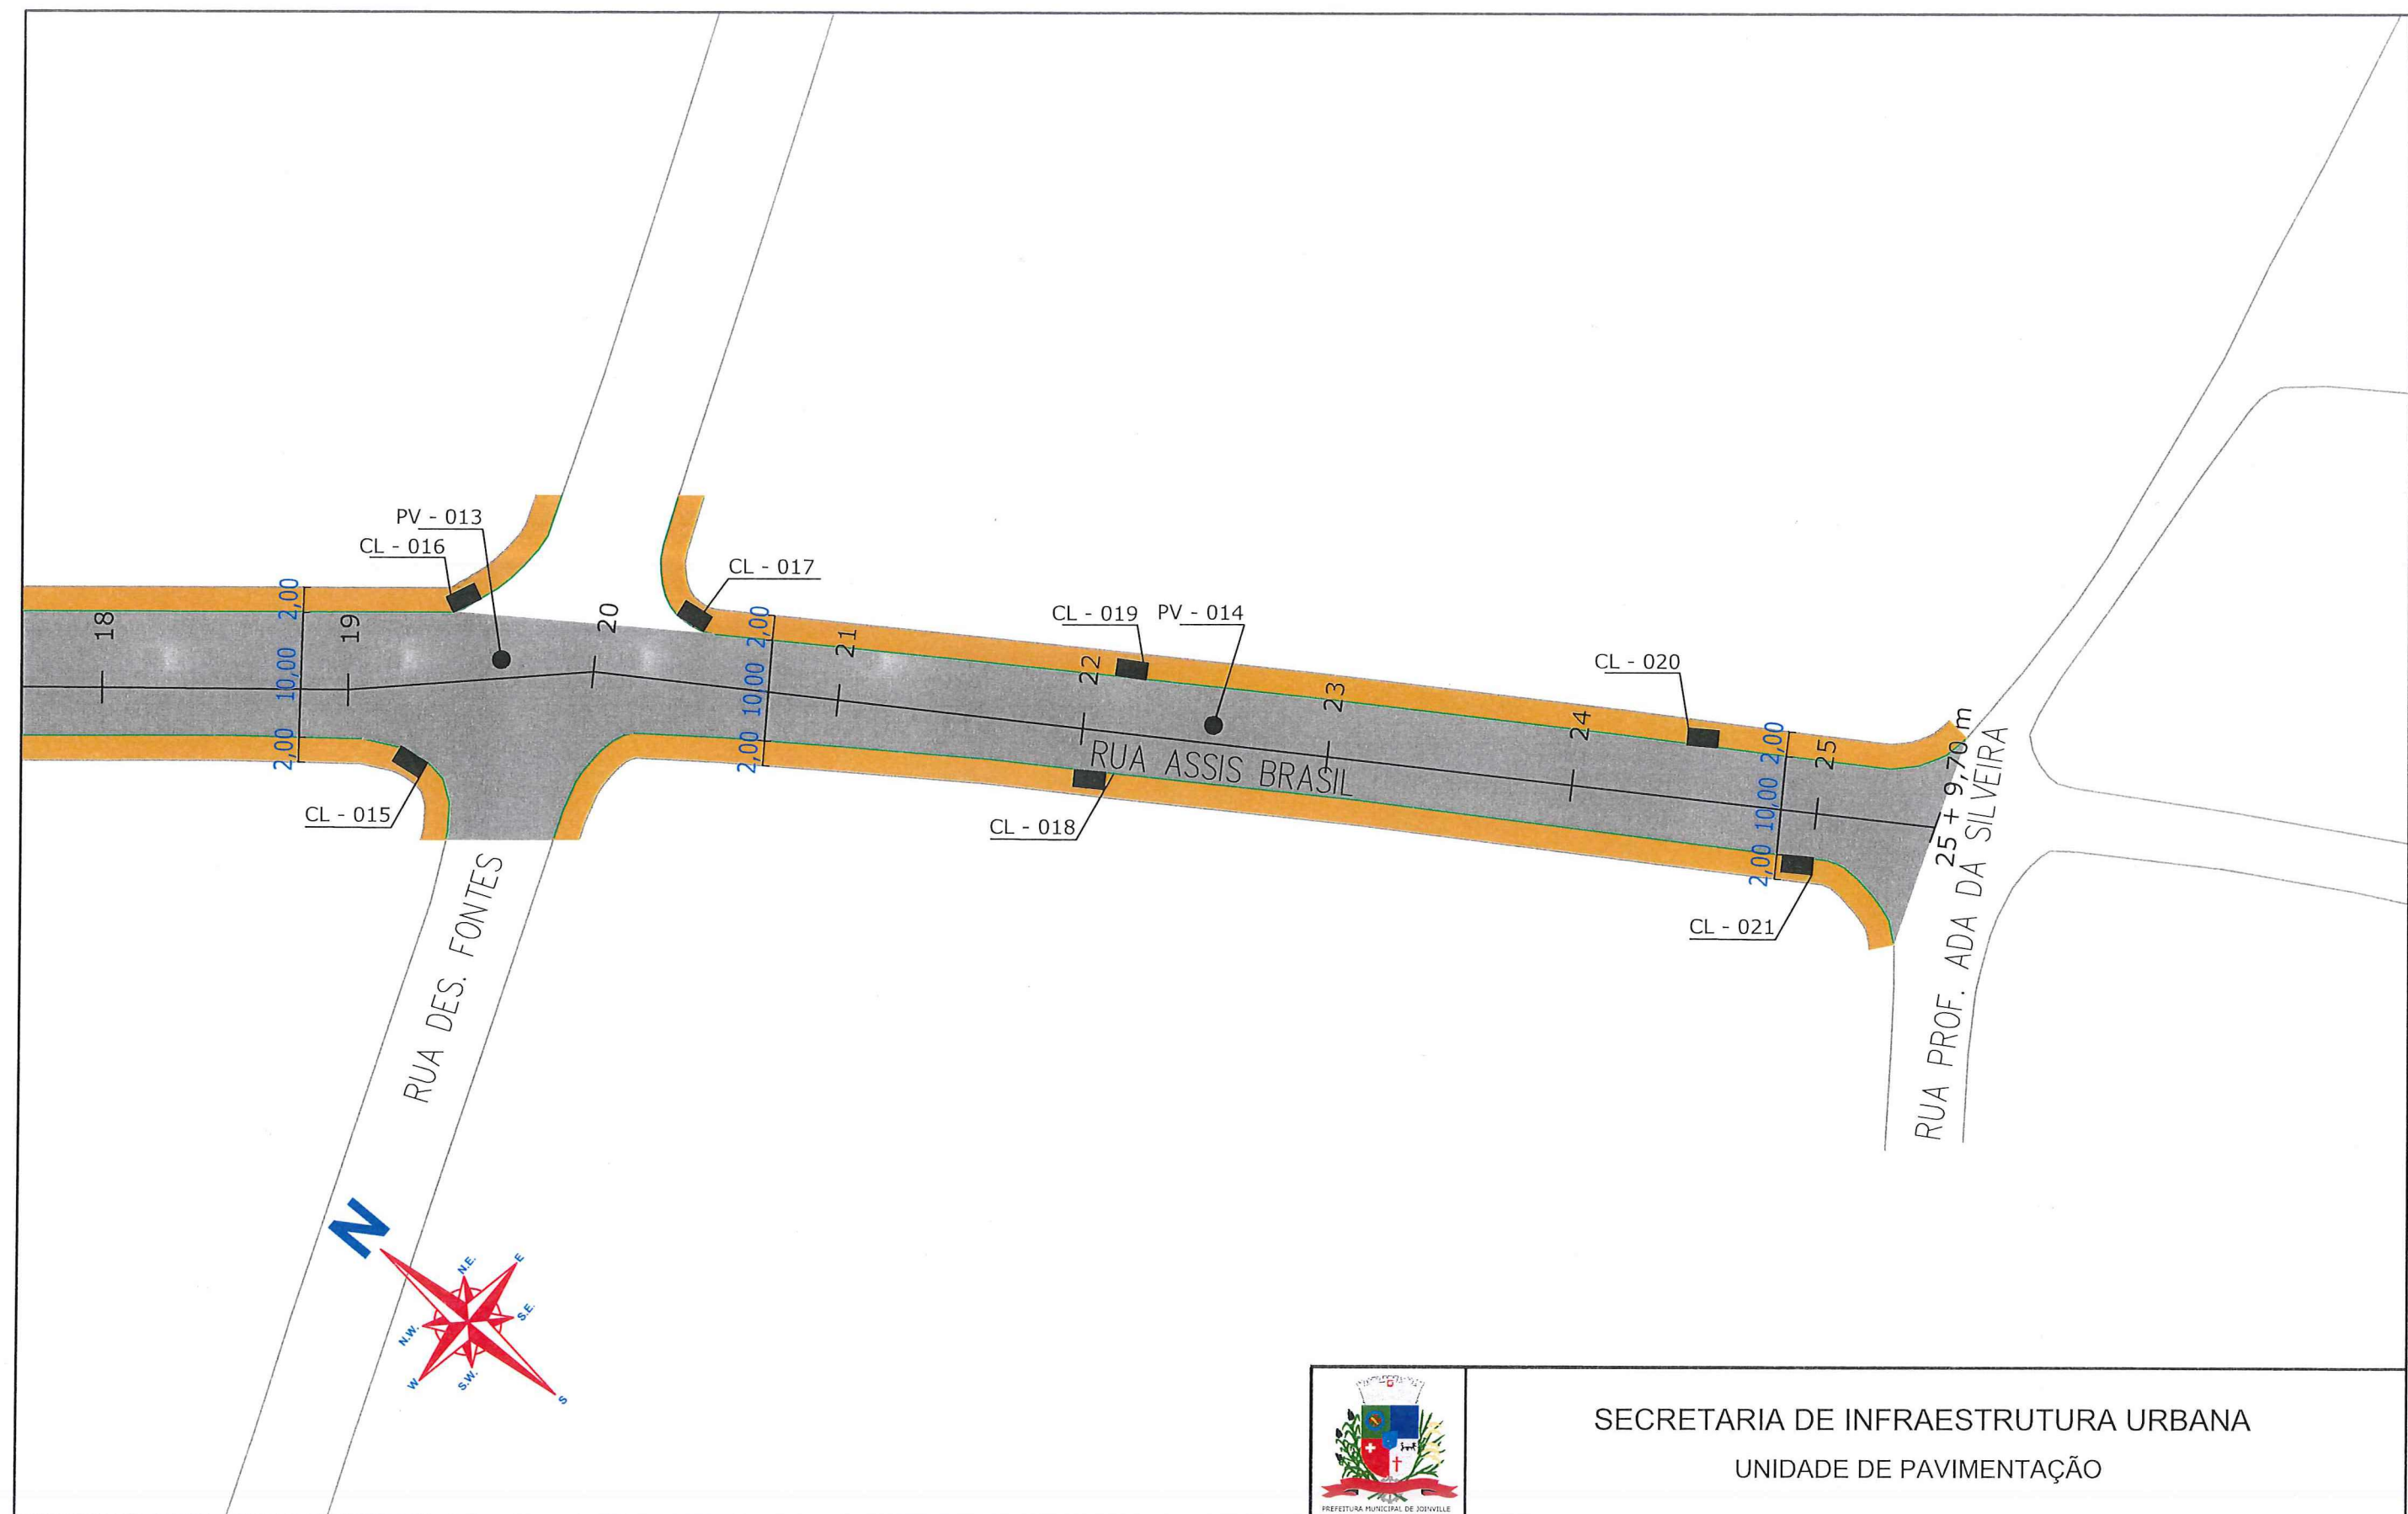

|   |   |   |   |                                                                                  |                         |                                      |                                        |  |                                           |
|---|---|---|---|----------------------------------------------------------------------------------|-------------------------|--------------------------------------|----------------------------------------|--|-------------------------------------------|
| <div>LEGENDA:</div> <div><div><div></div></div><div>PASSEIO</div></div> <div><div><div></div></div><div>PISTA DE ROLAMENTO</div></div> <div><div><div></div></div><div>PASSEIO</div></div> | <div>NOTAS:</div> <div>1 - ESTACAS A CADA 20,00m;</div> <div>2 - ESTE DESENHO CONTÉM INFORMAÇÕES ESPECÍFICAS À FINALIDADE A QUE SE PROPÕE E NÃO DEVE SER UTILIZADO PARA OUTROS FINS SEM CONSULTA AO RESPONSÁVEL TÉCNICO;</div> | <div>PROJETO</div>   |   | <div>Nome da Obra / Endereço:</div> <div>RUA ASSIS BRASIL - BAIRRO SAGUAÇU</div> |                         |                                      |                                        |  | <div>Núm. Prancha:</div> <div>03/03</div> |
|   |   | <div>Resp. Técnico:</div> <div><div>Engº Civil: Juliano de Sant'Anna</div><div>CREA: 49.431-5</div></div>                                          | <div>TRECHO: MATINHOS / PROF. ADA XAVIER DA SILVEIRA</div> <div>Conteúdo:</div> <div>PROJETO DRENAGEM</div> |                                                                                  |                         |                                      |                                        |  |                                           |
|   |   | <div>Proprietário:</div> <div><div>Engº Thalles Vieira</div><div>PREFEITURA DE JOINVILLE</div><div>Secretaria de Infraestrutura Urbana</div></div> | <div>Desenho:</div> <div>ÚNICO</div>                                                                        | <div>Arq.CAD:</div> <div>PROJETO GEOMÉTRICO</div>                                | <div>Modificação:</div> | <div>Data:</div> <div>JUN/2018</div> | <div>Escala:</div> <div>S/ESCALA</div> |  |                                           |