




PISO TÁTIL - TRAVESSIAS
ESC 1:75

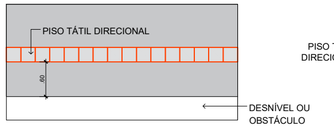


PISO TÁTIL - DESNÍVEIS
ESC 1:75

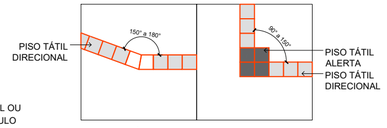


PISO TÁTIL - MUDANÇA DE DIREÇÃO
ESC 1:75

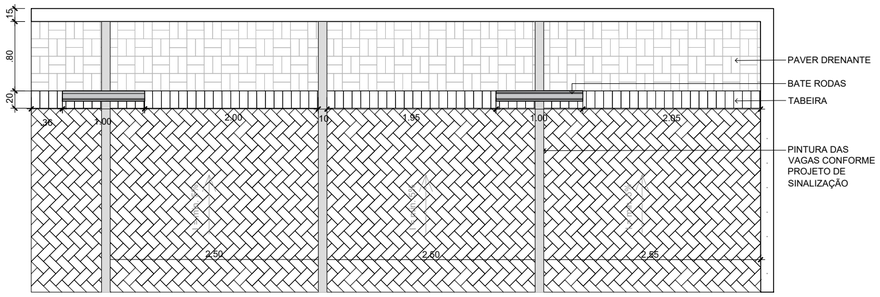


VISTA SUPERIOR BATE RODAS
ESCALA 1:50

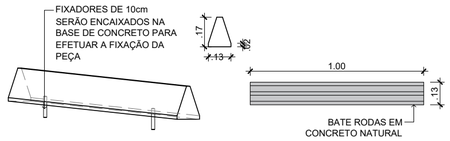


DETALHE BATE RODAS
ESCALA 1:25

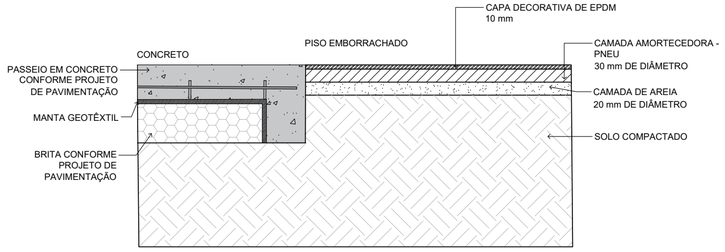


DETALHE PISO EMBORRACHADO
ENCONTRO COM PASSEIO EM CONCRETO
ESCALA 1:10

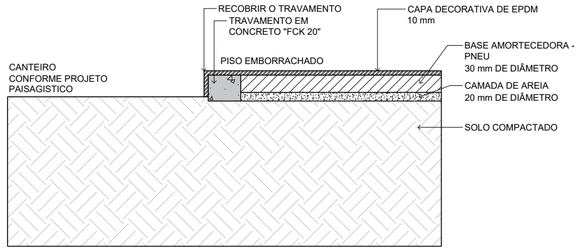


DETALHE PISO EMBORRACHADO
ENCONTRO COM ÁREAS GRAMADAS
ESCALA 1:10

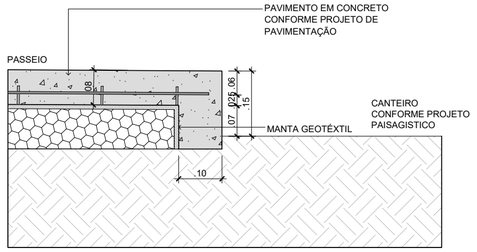


DETALHE PASSEIO EM CONCRETO
ENCONTRO COM ÁREAS GRAMADAS
ESCALA 1:10

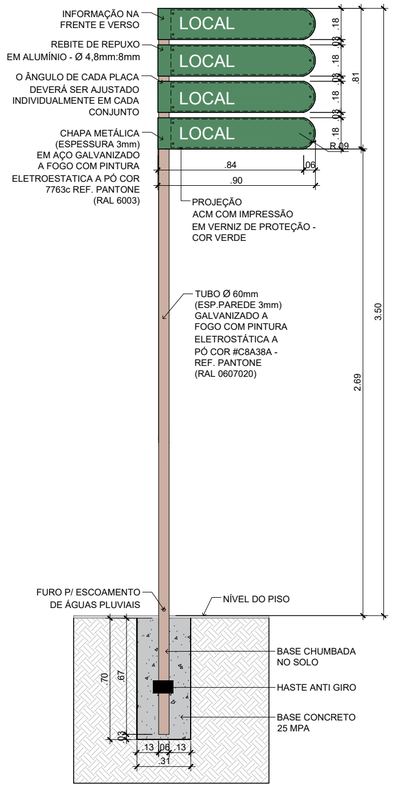


Placa de direção - vista frontal
Escala 1:25

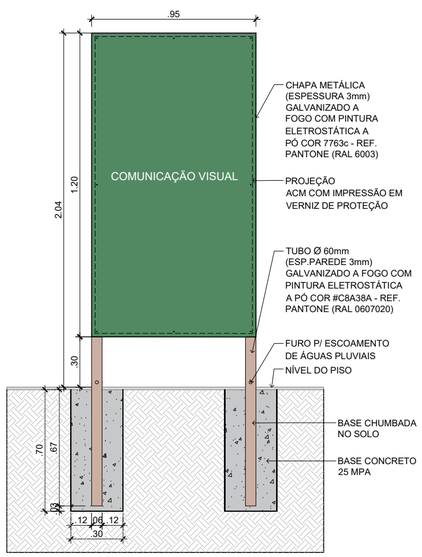


Placa entrega da obra/setorização - vista frontal
Escala 1:25

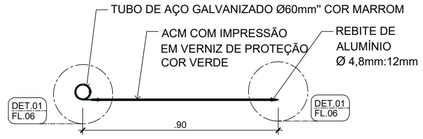


Planta baixa - placa de direção
Escala 1:20

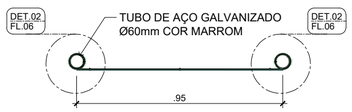


Planta baixa - placa entrega da obra/setorização
Escala 1:20

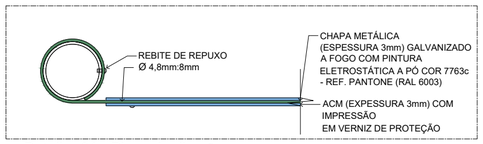


Detalhe 01 - Placa de direção
Escala 1:5

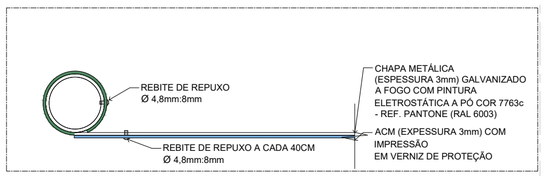


Detalhe 02 - Placa entrega da obra/setorização
Escala 1:5

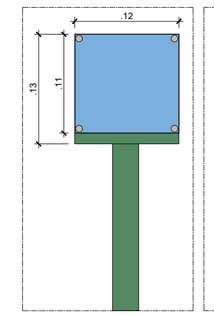

Detalhe 03
Escala 1:5

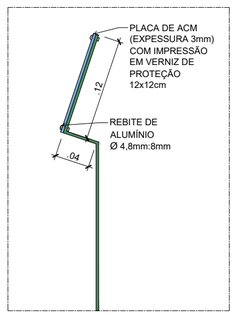


Detalhe 04
Escala 1:5

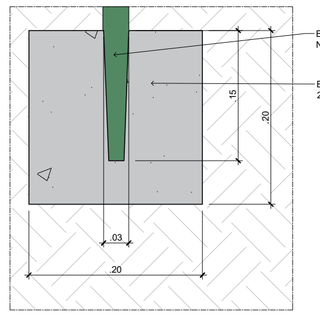


Detalhe 05 - Haste
Escala 1:5




Placa de sanitários - vista frontal
Escala 1:20

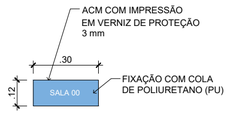

Placa id. de salas - vista frontal
Escala 1:20

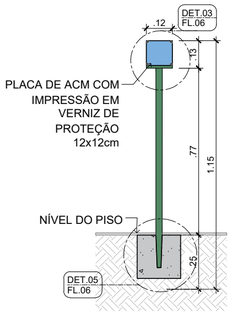

Vista frontal -
Placa de identificação botânica
Escala 1:20

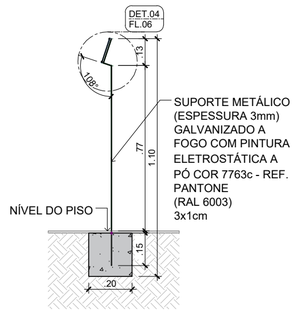

Vista lateral -
Placa de identificação botânica
Escala 1:20

Comunicação visual	
Tipo	Quantidade
Placa de id. botânica com haste	30
Placa sanitários	14
Placa de id. de salas	20
Poste	25
Placa de localização	67
Conjunto de placa de obra/setorização	3

gov.br
Documento assinado digitalmente
ISADORA BERNARDO CISZ
Data: 09/02/2026 16:14:10-0300
Verifique em https://validar.iti.gov.br
GABRIEL ESTEVES RIBEIRO:37012969873
Assinado de forma digital por GABRIEL ESTEVES RIBEIRO:37012969873
Dados: 2026.02.12 09:10:27 -03'00'

SEGUNDA ETAPA DO PARQUE 25 DE JULHO

RODOVIA VEREADOR ARNO KRELLING - SC 418, 251 - DONA FRANCISCA

PROJETO EXECUTIVO - ACESSO

DETALHAMENTO BATE RODAS
ENCONTRO DE PISOS
COMUNICAÇÃO VISUAL

DATA JUN / 2025
ESCALA INDICADA
UNIDADE UPL.APE
CÓDIGO
REQUERENTE PMJ

AUTOR ISADORA BERNARDO CISZ
CAU-SC A257474-8

09
32


PREFEITURA MUNICIPAL DE JOINVILLE

SECRETARIA DE PESQUISA E PLANEJAMENTO URBANO

DETALHAMENTOS_20_08_2025.dwg


4 MAIO 2025

Anexo ACESSO_PE_URB-PAI_09-16 (28343430) SEI 25.0.195091-1 / pg. 1

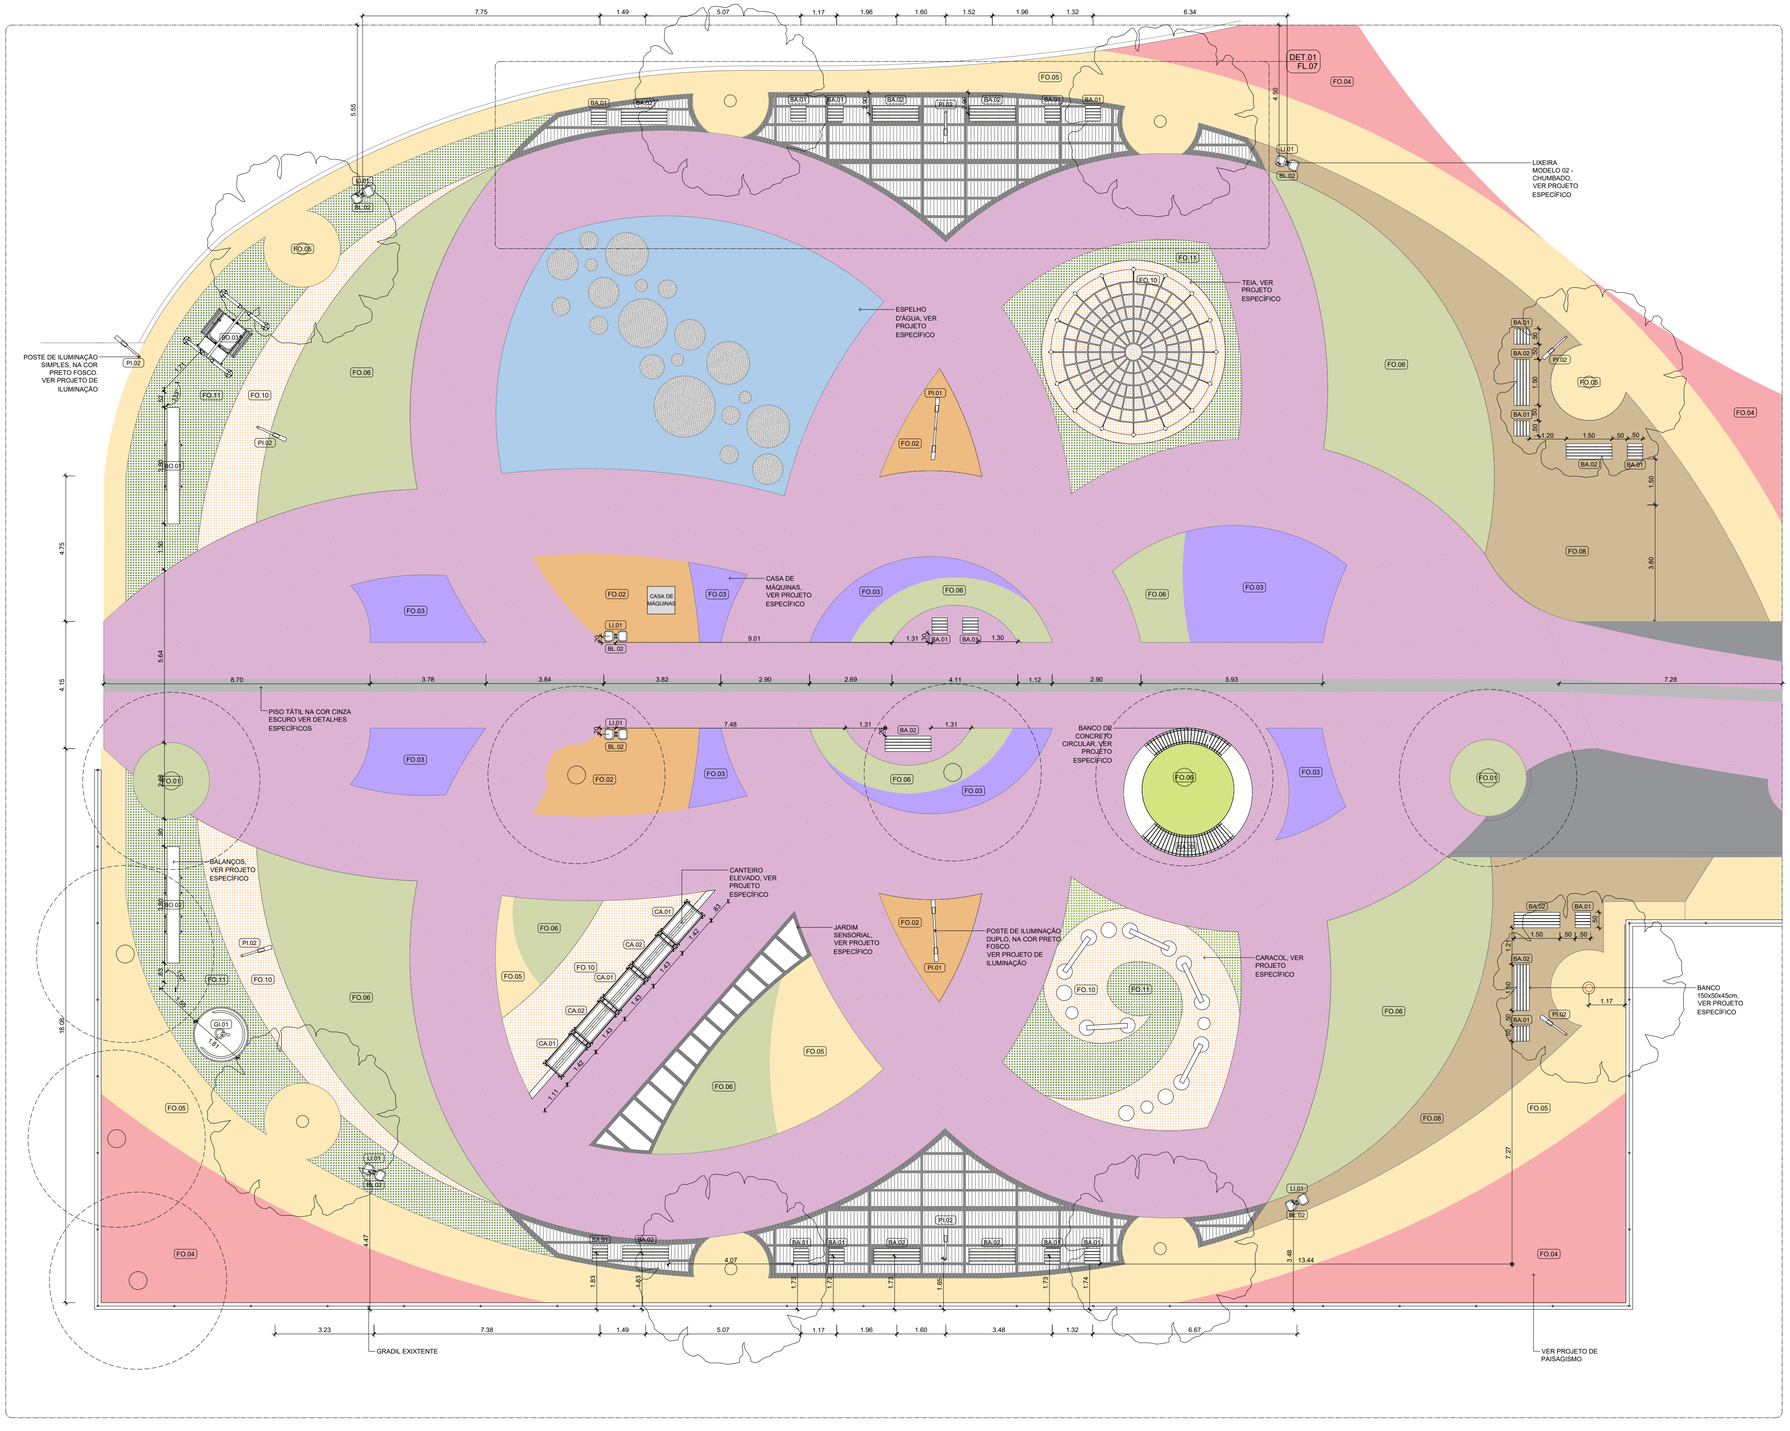


AMPLIAÇÃO 01 - PRAÇA DA FLOR
ESCALA 1:100

OBS: UTILIZAR MESMA ESTRUTURA PARA OS DOIS LADOS DA PRAÇA DA FLOR

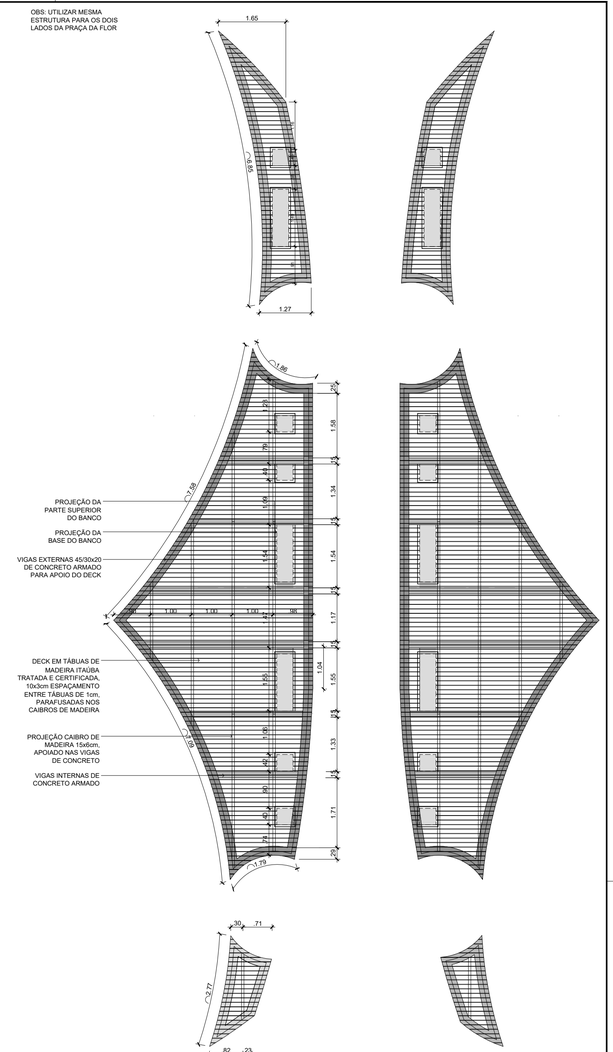

DETALHE 01 - DECK DE MADEIRA VISTA SUPERIOR
ESCALA 1:75

GIRA GIRA PCD BASE

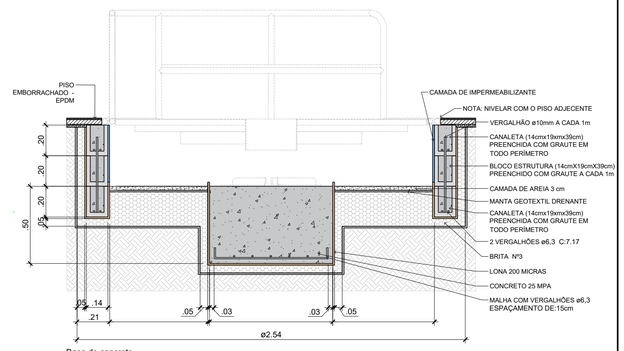

Base de concreto
Escala 1:20

MOBILIÁRIO PADRÃO

- BL.02 BALIZADOR
- BA.01 BANCO 50x50x45cm
- BA.02 BANCO 150x50x45cm
- LI.01 LIXEIRAS DE PLÁSTICO
- PA.01 PARACICLO

MOBILIÁRIO ESPECIAL

- FL.01 FLOREIRA 340X40X40cm
- FL.02 FLOREIRA 340X40X40cm
- BA.03 BANCO CIRCULAR
- BO.01 BALANÇO SIMPLES
- BO.02 BALANÇO DUPLO
- BO.03 BALANCO PCD
- GI.01 GIRA-GIRA PCD
- CA.01 CANTEIRO ELEVADO 62X132X90
- CA.02 CANTEIRO ELEVADO 62X132X65

ILUMINAÇÃO

- PI.01 POSTE DE ILUMINAÇÃO DUPLO
- PI.02 POSTE DE ILUMINAÇÃO SIMPLES
- BI.01 BALIZADOR ELEVADO ILUMINAÇÃO
- BI.02 BALIZADOR DE CHÃO ILUMINAÇÃO

PAVIMENTAÇÃO

- PLACA CIMENTICIA VIBRO PRENSADO ROSA
- PLACA CIMENTICIA VIBRO PRENSADO CINZA
- DECK DE MADEIRA
- PAVER NATURAL
- PISO TÁTIL
- MEIO FIO

PAISAGISMO

- FO.01 GRAMA-ESMERALDA Zoysia japonica
- FO.02 COSMOS Cosmos bipinnatus
- FO.03 FLOR DE ÉPOCA Sunpatiens
- FO.04 HEMEROCALLIS
- FO.05 LANTANA CAMARA
- FO.06 CANNA INDICA
- FO.08 BRITA ZERO COR BEGE
- FO.10 PISO EMBORRACHADO EPDM BEGE Cor Ref.: Pantone13-1106tx
- FO.11 PISO EMBORRACHADO EPDM VERDE Cor Ref.: Pantone 2282c
- ÁRVORE EXISTENTE
- ÁRVORE PLANTAR

Documento assinado digitalmente
gov.br ISADORA BERNARDO CISZ
Data: 09/02/2026 16:14:11-0300
Verifique em https://validar.iti.gov.br

GABRIEL ESTEVES RIBEIRO:37012969873 Assinado de forma digital por GABRIEL ESTEVES RIBEIRO:37012969873 Dados: 2026.02.12 09:19:54 -03'00'

SEGUNDA ETAPA DO PARQUE 25 DE JULHO

RODOVIA VEREADOR ARNO KRELLING - SC 418, 251 - DONA FRANCISCA

PROJETO EXECUTIVO - ACESSO

AMPLIAÇÃO PRAÇA DA FLOR

DATA JUN / 2025
ESCALA INDICADA
UNIDADE UPL_APE
CÓDIGO
REQUERENTE PMJ

AUTOR ISADORA BERNARDO CISZ
CAU-SC A257474-8

10
32


PREFEITURA MUNICIPAL DE JOINVILLE

SECRETARIA DE PESQUISA E PLANEJAMENTO URBANO

DETALHAMENTOS_20_08_2025.dwg

4 MAIO 2025

Anexo ACESSO_PE_URB-PAI_09-16 (28343430) SEI 25.0.195091-1 / pg. 2

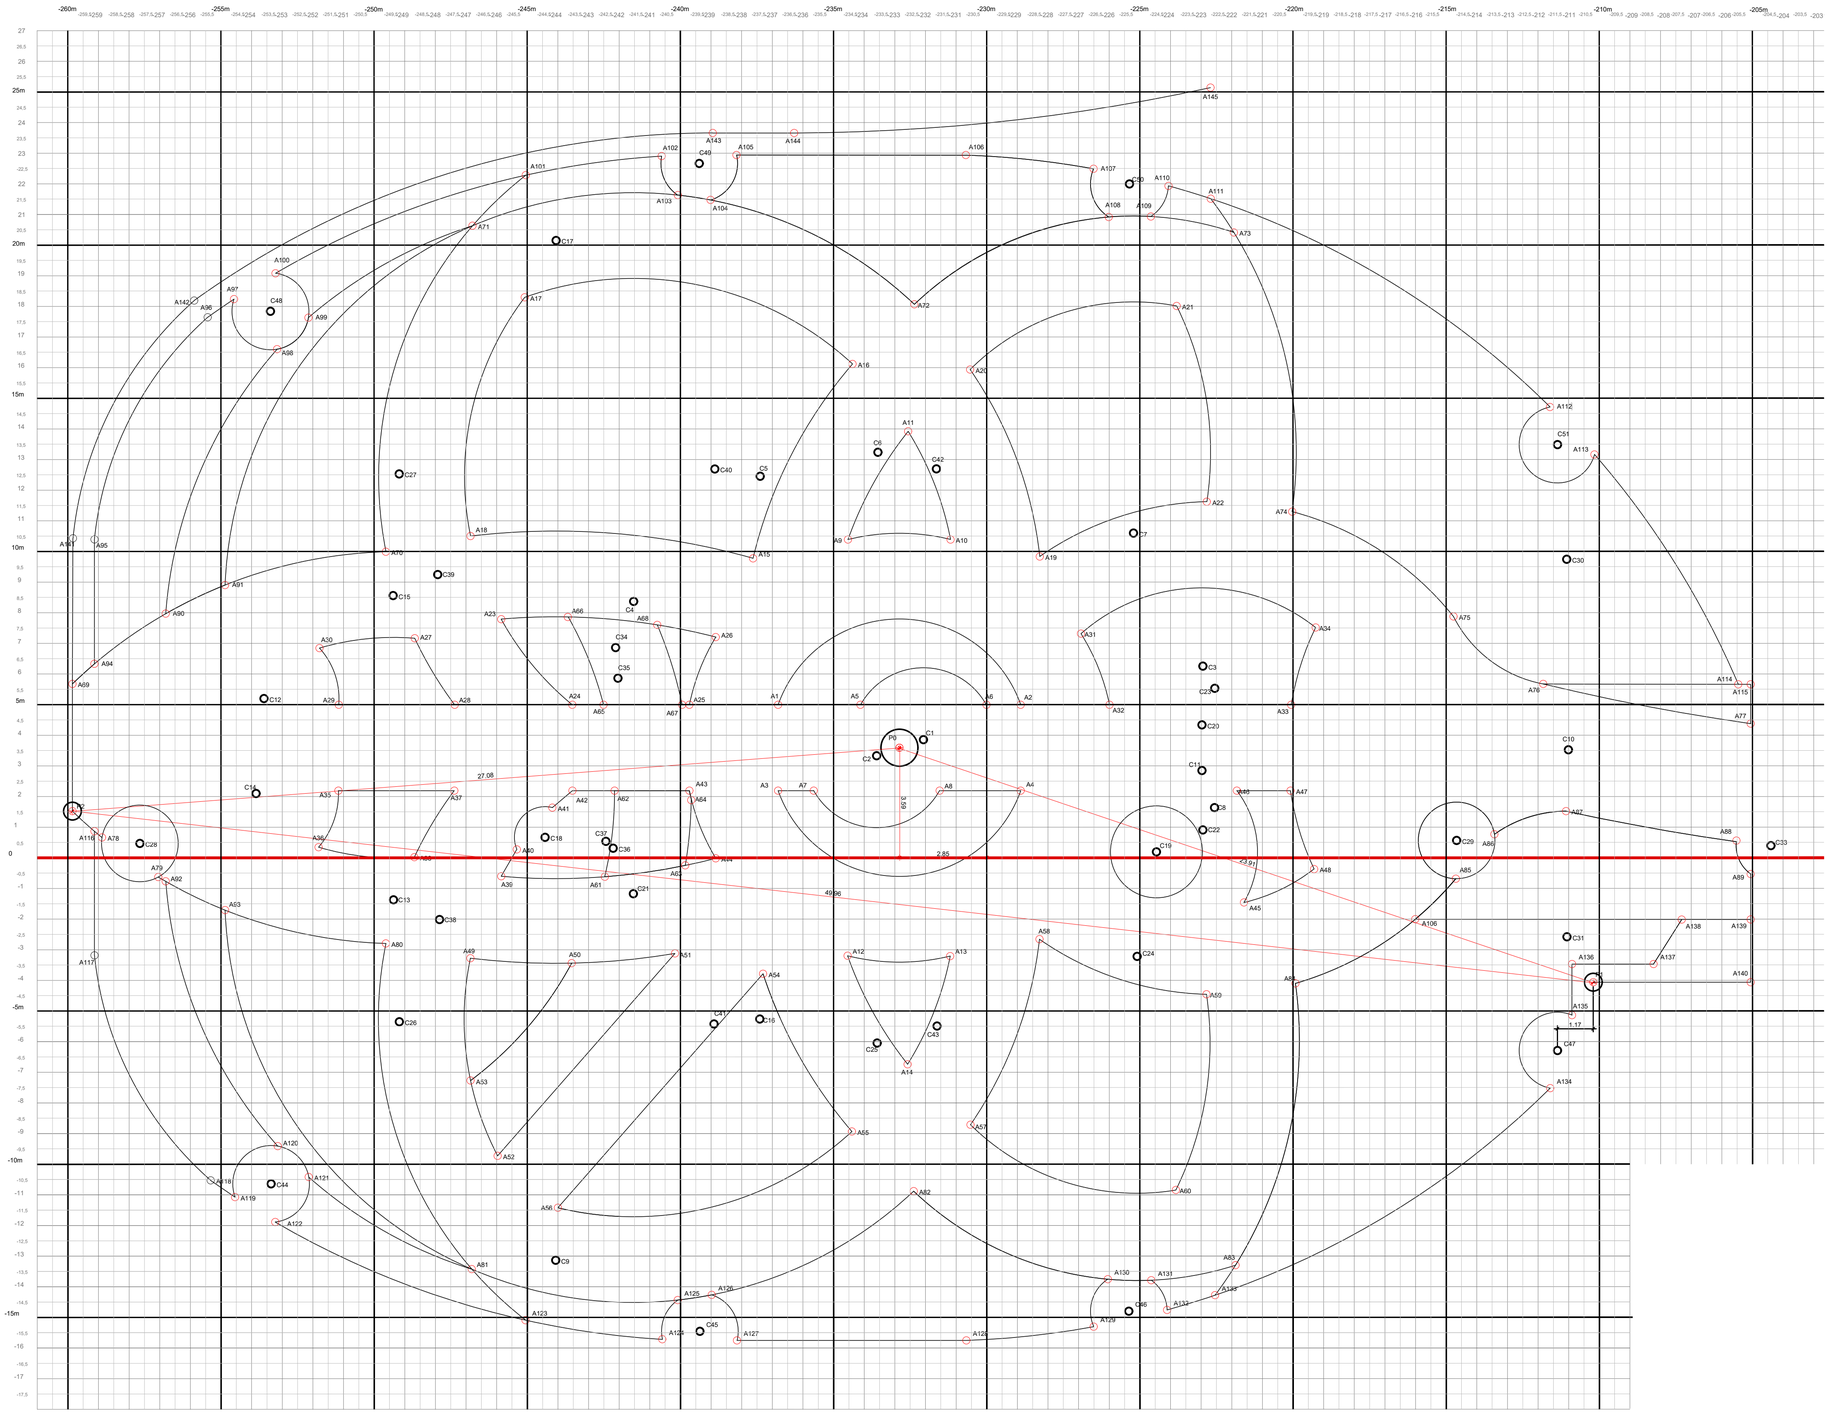

Arco	P1		P2		Centro		Raio	Comp
A1-A2-P0	-3,96	1,40	3,96	1,40	0,00	0,00	4,20	10,34
A3-A4-P0	-3,96	-1,40	3,96	-1,40	0,00	0,00	4,20	10,34
A5-A6-C1	-1,27	1,40	2,84	1,40	0,78	0,26	2,35	5,01
A7-A8-C2	-2,80	-1,40	1,31	-1,40	-0,74	-0,26	2,35	5,01
A9-A10-P0	-1,68	6,79	1,67	6,79	0,00	0,00	7,00	3,38
A9-A11-C3	-1,68	6,79	0,28	10,33	9,90	2,66	12,30	4,06
A10-A11-C4	1,67	6,79	0,28	10,33	-8,68	4,77	10,54	3,81
A12-A13-P0	-1,69	-6,79	1,66	-6,80	0,00	0,00	7,00	3,39
A12-A14-C22	-1,69	-6,79	0,27	-10,33	9,90	-2,68	12,30	4,06
A13-A14-A21	1,66	-6,80	0,27	-10,33	-8,68	-4,76	10,54	3,81
A15-A16-C3	-4,78	6,18	-1,53	12,52	9,90	2,66	15,10	7,19
A16-A17-C4	-1,53	12,52	-12,23	14,70	-8,68	4,77	10,54	11,47
A17-A18-C5	-12,23	14,70	-14,00	6,90	-4,54	8,86	9,65	8,24
A15-A18-C9	-4,78	6,18	-14,00	6,90	-11,22	-16,73	23,80	9,30
A19-A20-C4	4,58	6,24	2,31	12,34	-8,68	4,77	13,34	6,58
A20-A21-C7	2,31	12,34	9,05	14,42	7,64	7,00	7,56	7,34
A21-A22-C6	9,05	14,42	10,03	8,03	-0,70	9,64	10,86	6,56
A19-A22-C8	4,58	6,24	10,03	8,03	10,29	-1,95	9,99	5,82
A23-A24-C5	-13,00	4,20	-10,68	1,40	-4,54	8,86	9,66	3,65
A25-A26-P0	-6,86	1,40	-6,00	3,61	0,00	0,00	7,00	2,38
A23-A26-C9	-13,00	4,20	-6,00	3,61	-11,22	-16,73	21,05	7,06
A27-A28-C5	-15,82	3,57	-14,52	1,40	-4,54	8,86	12,45	2,53
A29-A30-C12	-18,30	1,40	-18,93	3,25	-20,75	1,60	2,45	2,01
A27-A30-C13	-15,82	3,57	-18,93	3,25	-16,52	-4,96	8,56	3,14
A31-A32-P0	5,92	3,72	6,86	1,40	0,00	0,00	7,00	2,52
A33-A34-C10	12,79	1,40	13,59	3,92	21,84	-0,07	9,17	2,65
A31-A34-C11	5,92	3,72	13,59	3,92	9,87	-0,74	5,96	8,32
A35-A36-C14	-18,32	-1,40	-18,96	-3,25	-21,00	-1,49	2,69	2,00
A37-A38-C16	-14,53	-1,40	-15,83	-3,57	-4,56	-8,85	12,45	2,53
A36-A38-C15	-18,96	-3,25	-15,83	-3,57	-16,53	4,96	8,56	3,16
A40-A41-C18	-12,49	-3,32	-11,33	-1,95	-11,57	-2,92	1,00	2,21
A39-A44-C17	-13,00	-4,20	-6,00	-3,61	-11,21	16,56	20,83	7,06
A43-A44-P0	-6,86	-1,40	-6,00	-3,61	0,00	0,00	7,00	2,38
A45-A46-C19	11,24	-5,05	11,01	-1,40	8,39	-3,40	3,30	3,88
A45-A48-C20	11,24	-5,05	13,54	-3,96	9,87	0,74	5,95	2,56
A47-A48-C10	12,77	-1,40	13,54	-3,96	21,84	-0,07	9,17	2,67
A49-A51-C17	-14,00	-6,87	-10,70	-7,03	-11,21	16,56	23,57	6,70
A49-A52-C16	-14,00	-6,87	-7,33	-6,71	-4,56	-8,85	9,65	6,64
A50-A53-C14	-10,70	-7,03	-14,00	-10,86	-21,00	-1,49	11,70	5,10
A54-A55-C22	-4,45	-7,38	-1,55	-12,53	9,90	-2,68	15,10	5,94
A55-A56-C21	-1,55	-12,53	-11,15	-15,02	-8,68	-4,76	10,54	10,32
A57-A58-C21	2,32	-12,30	4,57	-6,25	-8,68	-4,76	13,34	6,52
A58-A59-C23	4,57	-6,25	10,02	-8,05	10,29	1,94	9,99	5,82
A59-A60-C25	10,02	-8,05	9,02	-14,44	-0,73	-9,64	10,87	6,56
A57-A60-C24	2,32	-12,30	9,02	-14,44	7,76	-6,81	7,73	7,30
A61-A62-C14	-9,62	-4,21	-9,30	-1,40	-21,00	-1,49	11,70	2,83
A63-A64-C14	-6,99	-3,84	-6,80	-1,71	-21,00	-1,49	14,20	2,18
A65-A66-C14	-9,66	1,40	-10,83	4,27	-21,00	-1,49	11,70	3,10
A67-A68-C14	-7,10	1,40	-7,91	4,00	-21,00	-1,49	14,20	2,73
A69-A70-C26	-27,00	2,08	-16,76	6,39	-16,32	-8,94	15,35	11,36
A70-A101-C5	-16,76	6,39	-12,20	18,69	-4,54	8,86	12,50	13,80
A71-A72-C4	-13,93	17,03	0,49	14,47	-8,68	4,77	13,35	15,51
A72-A73-C7	0,49	14,47	10,92	16,82	7,64	7,00	10,31	11,24
A74-A111-C6	12,82	7,70	10,16	17,91	-0,70	9,64	13,65	10,83
A74-A75-C8	12,82	7,70	18,09	4,28	10,29	-1,95	9,99	6,39
A75-A76-C30	18,09	4,28	21,02	2,08	21,78	6,15	4,14	3,79
A76-A77-C32	21,02	2,08	27,79	0,79	38,36	74,40	74,37	6,90
P2-A78-C27	-27,00	-2,07	-26,03	-2,93	-16,33	8,94	15,33	1,29
A78-A79-C28	-26,03	-2,93	-24,20	-4,21	-24,80	-3,12	1,25	5,07
A79-A80-C27	-24,20	-4,21	-16,77	-6,39	-16,33	8,94	15,33	7,82
A80-A81-C16	-16,77	-6,39	-13,96	-17,02	-4,56	-8,85	12,45	11,38
A81-A82-C21	-13,96	-17,02	0,46	-14,47	-8,68	-4,76	13,35	15,51
A82-A83-C24	0,46	-14,47	10,97	-16,89	7,76	-6,81	10,58	11,31
A83-A84-C25	10,97	-16,89	12,93	-7,69	-0,73	-9,64	13,86	9,59
A84-A85-C3	12,93	-7,69	18,16	-4,27	9,90	2,66	10,78	6,34
A85-A86-C29	18,16	-4,27	19,42	-2,82	18,19	-3,02	1,25	5,62
A86-A87-C31	19,42	-2,82	21,76	-2,07	21,79	-6,17	4,09	2,50
A87-A88-C32	21,76	-2,07	27,32	-3,03	38,36	74,40	78,25	5,65
A88-A89-C33	27,32	-3,03	27,79	-4,12	28,45	-3,20	1,14	1,21
A90-A98-C34	-23,95	4,37	-20,32	13,00	-9,26	3,27	14,73	9,54
A71-A99-C35	-13,93	17,03	-19,30	14,04	-9,19	2,27	15,51	6,18
A91-A71-C4	-22,02	5,31	-13,93	17,03	-8,68	4,77	13,35	15,02
A92-A120-C36	-23,95	-4,36	-20,30	-13,00	-9,35	-3,28	14,64	9,55
A81-A121-C37	-13,96	-17,02	-19,28	-14,01	-9,58	-3,05	14,63	6,15
A81-A93-C21	-13,96	-17,02	-22,02	-5,30	-8,68	-4,76	13,34	15,00
A95-A98-C39	-26,28	6,80	-22,58	14,05	-15,07	5,65	11,26	8,32
A96-A97-C41	-22,58	14,05	-21,72	14,64	-6,05	-9,02	28,56	1,04
A97-A100-C48	-21,72	14,64	-20,37	15,49	-20,53	14,24	1,25	6,15
A100-A102-C41	-20,37	15,49	-7,76	19,31	-6,05	-9,02	28,38	13,29
A102-A103-C49	-7,76	19,31	-7,23	18,04	-6,53	19,07	1,25	1,45
A104-A105-C49	-6,17	17,88	-5,32	19,35	-6,53	19,07	1,25	1,86
A106-A107-C43	2,16	19,35	6,34	18,90	1,23	-9,08	28,40	4,19
A107-A108-C50	6,34	18,90	6,83	17,32	7,51	18,40	1,25	1,8
A109-A110-C50	8,21	17,34	8,78	18,34	7,51	18,40	1,25	1,19
A110-A112-C43	8,78	18,34	21,24	11,12	1,23	-9,08	28,45	14,55
A112-A113-C51	21,24	11,12	22,69	9,57	21,48	9,89	1,25	5,32
A113-A114-C43	22,69	9,57	27,38	2,07	1,23	-9,08	28,45	8,88
A117-A118-C38	-26,28	-6,78	-22,48	-14,12	-15,01	-5,61	11,32	8,46
A118-A119-C40	-22,48	-14,12	-21,69	-14,67	-6,03	9,10	28,44	0,96
A119-A122-C44	-21,69	-14,67	-20,38	-15,48	-20,51	-14,24	1,25	6,19
A122-A124-C40	-20,38	-15,48	-7,74	-19,31	-6,03	9,10	28,46	13,33
A124-A125-C45	-7,74	-19,31	-7,24	-18,03	-6,51	-19,05	1,25	1,46
A126-A127-C45	-6,13	-17,86	-5,30	-19,35	-6,51	-19,05	1,25	1,87
A128-A129-C42	2,18	-19,35	6,34	-18,89	1,21	9,10	28,46	4,18
A129-A130-C46	6,34	-18,89	6,80	-17,35	7,49	-18,39	1,25	1,75
A131-A132-C46	8,22	-17,38	8,73	-18,35	7,49	-18,39	1,25	1,13
A132-A134-C42	8,73	-18,35	21,24	-11,11	1,21	9,10	28,46	14,61
A134-A135-C47	21,24	-11,11	21,96	-8,73	21,48	-9,88	1,25	4,17
A81-A123-C16	-13,96	-17,02	-12,21	-18,68	-4,56	-8,85	12,48	2,42
A84-A135-C25	12,93	-7,69	21,96	-8,73	-0,73	-9,64	13,86	10,78
A141-A142-C39	-23,02	14,59	-26,98	6,83	-15,07	5,65	11,96	8,91
A142-A143-C41	-26,98	6,83	-6,09	20,06	-6,05	-9,02	29,05	18,08
A144-A145-C52	-3,44	20,06	10,15	21,54	-3,63	85,00	64,94	13,70

PONTO	X	Y
P0	0,00	0,00
P1	22,65	-7,65
P2	-27,00	-2,07
A1	-3,96	1,40
A2	3,96	1,40
A3	-3,96	-1,40
A4	3,96	-1,40
A5	-1,27	1,40
A6	2,84	1,40
A7	-2,80	-1,40
A8	1,31	-1,40
A9	-1,68	6,79
A10	1,67	6,79
A11	0,28	10,33
A12	-1,69	-6,79
A13	1,66	-6,80
A14	0,27	-10,33
A15	-4,78	6,18
A16	-1,53	12,52
A17	-12,23	14,70
A18	-14,00	6,90
A19	4,58	6,24
A20	2,31	12,34
A21	9,05	14,42
A22	10,03	8,03
A23	-13,00	4,20
A24	-10,68	1,40
A25	-6,86	1,40
A26	-6,00	3,61
A27	-15,82	3,57
A28	-14,52	1,40
A29	-18,30	1,40
A30	-18,93	3,25
A31	5,92	3,72
A32	6,86	1,40
A33	12,79	1,40
A34	13,59	3,92
A35	-18,32	-1,40
A36	-18,96	-3,25
A37	-14,53	-1,40
A38	-15,83	-3,57
A39	-13,00	-4,20
A40	-12,49	-3,32
A41	-11,33	-1,95
A42	-10,68	-1,40
A43	-6,86	-1,40
A44	-6,00	-3,61
A45	11,24	-5,05
A46	11,01	-1,40
A47	12,77	-1,40
A48	13,54	-3,96
A49	-14,00	-6,87
A50	-10,70	-7,03
A51	-7,33	-6,71
A52	-13,12	-13,32
A53	-14,00	-10,86
A54	-4,45	-7,38
A55	-1,55	-12,53
A56	-11,15	-15,02
A57	2,32	-12,30
A58	4,57	-6,25
A59	10,02	-8,05
A60	9,02	-14,44
A61	-9,62	-4,21
A62	-9,30	-1,40
A63	-6,99	-3,84
A64	-6,80	-1,71
A65	-9,66	1,40
A66	-10,83	4,27
A67	-7,10	1,40
A68	-7,91	4,00
A69	-27,00	2,08
A70	-16,76	6,39
A71	-13,93	17,03
A72	0,49	14,47
A73	10,92	16,82
A74	12,82	7,70
A75	18,09	4,28
A76	21,02	2,08
A77	27,79	0,79
A78	-26,03	-2,93
A79	-24,20	-4,21
A80	-16,77	-6,39
A81	-13,96	-17,02
A82	0,46	-14,47
A83	10,97	-16,89
A84	12,93	-7,69
A85	18,16	-4,27
A86	19,42	-2,82
A87	21,76	-2,07
A88	27,32	-3,03
A89	27,79	-4,12
A90	-23,95	4,37
A91	-22,02	5,31
A92	-23,95	-4,36
A93	-22,02	-5,30
A94	-26,28	2,74
A95	-26,28	6,80
A96	-22,58	14,05
A97	-21,72	14,64
A98	-20,32	13,00
A99	-19,30	14,04
A100	-20,37	15,49
A101	-12,20	18,69
A102	-7,76	19,31
A103	-7,23	18,04
A104	-6,17	17,88
A105	-5,32	19,35
A106	2,16	19,35
A107	6,34	18,90
A108	6,83	17,32
A109	8,21	17,34
A110	8,78	18,34
A111	10,16	17,91
A112	21,24	11,12
A113	22,69	9,57
A114	27,38	2,07
A115	27,79	2,07
A116	-26,28	-2,72
A117	-26,28	-6,78
A118	-22,48	-14,12
A119	-21,69	-14,67
A120	-20,30	-13,00
A121	-19,28	-14,01
A122	-20,38	-15,48
A123	-12,21	-18,68
A124	-7,74	-19,31
A125	-7,24	-18,03
A126	-6,13	-17,86
A127	-5,30	-19,35
A128	2,18	-19,35
A129	6,34	-18,89
A130	6,80	-17,35
A131	8,22	-17,38
A132	8,73	-18,35
A133	10,30	-17,87
A134	21,24	-11,11
A135	21,96	-8,73
A136	21,96	-7,06
A137	24,62	-7,06
A138	25,54	-5,61
A139	27,79	-5,60
A140	27,79	-7,65
A141	-23,02	14,59
A142	-26,98	6,83
A143	-6,09	20,06
A144	-3,44	20,06
A145	10,15	21,54

PONTO	X	Y
C1	0,78	0,26
C2	-0,74	-0,26
C3	9,90	2,66
C4	-8,68	4,77
C5	-4,54	8,86
C6	-0,70	9,64
C7	7,64	7,00
C8	10,29	-1,95
C9	-11,22	-16,73
C10	21,84	-0,07
C11	9,87	-0,74
C12	-20,75	1,60
C13	-16,52	-4,96
C14	-21,00	-1,49
C15	-16,53	4,96
C16	-4,56	-8,85
C17	-11,21	16,56
C18	-11,57	-2,92
C19	8,39	-3,40
C20	9,87	0,74
C21	-8,68	-4,76
C22	9,90	-2,68
C23	10,29	1,94
C24	7,76	-6,81
C25	-0,73	-9,64
C26	-16,32	-8,94
C27	-16,33	8,94
C28	-24,80	-3,12
C29	18,19	-3,02
C30	21,78	6,15
C31	21,79	-6,17
C32	38,36	74,40
C33	28,45	-3,20
C34	-9,26	3,27
C35	-9,19	2,27
C36	-9,35	-3,28
C37	-9,58	-3,05
C38	-15,07	5,65
C39	-15,07	5,65
C40	-6,03	9,10
C41	-6,05	-9,02
C42	1,21	9,10
C43	1,23	-9,08
C44	-20,51	-14,24
C45	-6,51	-19,05
C46	7,49	-18,39
C47	21,48	-9,88
C48	-20,53	14,24
C49	-6,53	19,07
C50	7,51	18,40
C51	21,48	9,89
C52	-3,63	85,00

MOBILIÁRIO PADRÃO

- BL.02 BALIZADOR
- BA.01 BANCO 50x50x45cm
- BA.02 BANCO 150x50x45cm
- LI.01 LIXEIRAS DE PLÁSTICO
- PA.01 PARACICLO

MOBILIÁRIO ESPECIAL

- FL.01 FLOREIRA 340X40X40cm
- FL.02 FLOREIRA 340X40X40cm
- BA.03 BANCO CIRCULAR
- BO.01 BALANÇO SIMPLES
- BO.02 BALANÇO DUPLO
- BO.03 BALANCO PCD
- GI.01 GIRA-GIRA PCD
- CA.01 CANTEIRO ELEVADO 62X132X90
- CA.02 CANTEIRO ELEVADO 62X132X65

ILUMINAÇÃO

- PI.01 POSTE DE ILUMINAÇÃO DUPLO
- PI.02 POSTE DE ILUMINAÇÃO SIMPLES
- BI.01 BALIZADOR ELEVADO ILUMINAÇÃO
- BI.02 BALIZADOR DE CHÃO ILUMINAÇÃO

PAVIMENTAÇÃO

- PLACA CIMENTICIA VIBRO PRENSADO ROSA
- PLACA CIMENTICIA VIBRO PRENSADO CINZA
- DECK DE MADEIRA
- PAVER NATURAL
- PISO TÁTIL
- MEIO FIO

PAISAGISMO

- FO.01 GRAMA-ESMERALDA Zoysia japonica
- FO.02 COSMOS Cosmos bipinnatus
- FO.03 FLOR DE ÉPOCA Sunpatiens
- FO.04 HEMEROCALLIS
- FO.05 LANTANA CAMARA
- FO.06 CANNA INDICA
- FO.08 BRITA ZERO COR BEGE
- FO.10 PISO EMBORRACHADO EPDM BEGE Cor Ref.: Pantone13-1106tcx
- FO.11 PISO EMBORRACHADO EPDM VERDE Cor Ref.: Pantone 2268c
- ÁRVORE EXISTENTE
- ÁRVORE PLANTAR

gov.br

Documento assinado digitalmente
ISADORA BERNARDO CISZ
Data: 09/02/2026 16:16:23-0300
Verifique em https://validar.iti.gov.br

GABRIEL ESTEVES RIBEIRO:37012969873

Assinado de forma digital por GABRIEL ESTEVES RIBEIRO:37012969873
Dados: 2026.02.12 09:15:14 -03'00'

SEGUNDA ETAPA DO PARQUE 25 DE JULHO

RODOVIA VEREADOR ARNO KRELLING - SC 418, 251 - DONA FRANCISCA

PROJETO EXECUTIVO - ACESSO

AMPLIAÇÃO PRAÇA DA FLOR

DATA JUN / 2025
ESCALA INDICADA
UNIDADE UPL.APE
CÓDIGO
REQUERENTE PMJ

AUTOR ISADORA BERNARDO CISZ
CAU-SC A257474-8


11
32

PREFEITURA MUNICIPAL DE JOINVILLE


SECRETARIA DE PESQUISA E PLANEJAMENTO URBANO

DETALHAMENTOS_20_08_2025.dwg


4 MAIO 2025

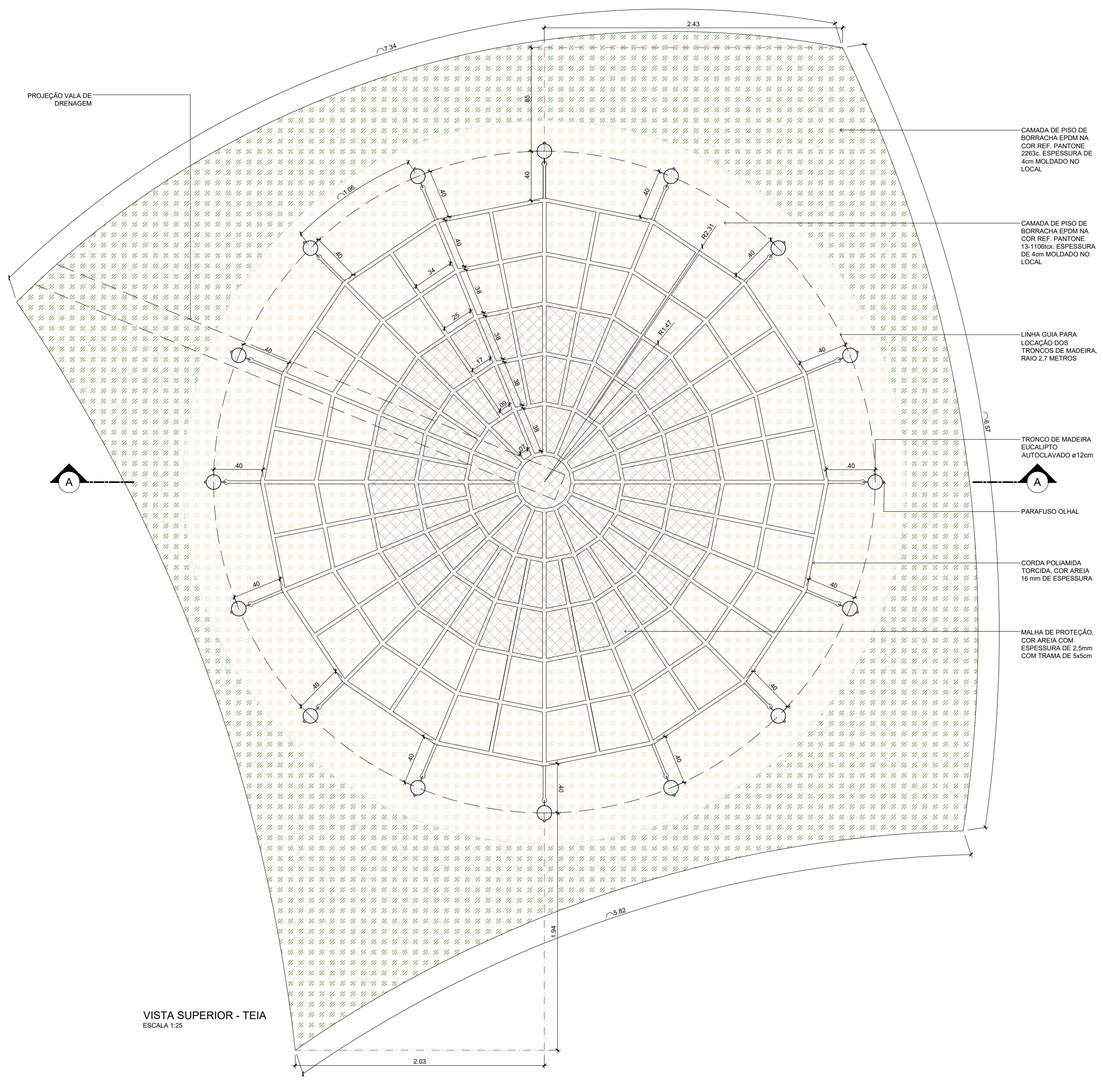


VISTA SUPERIOR - TEIA
ESCALA 1:25

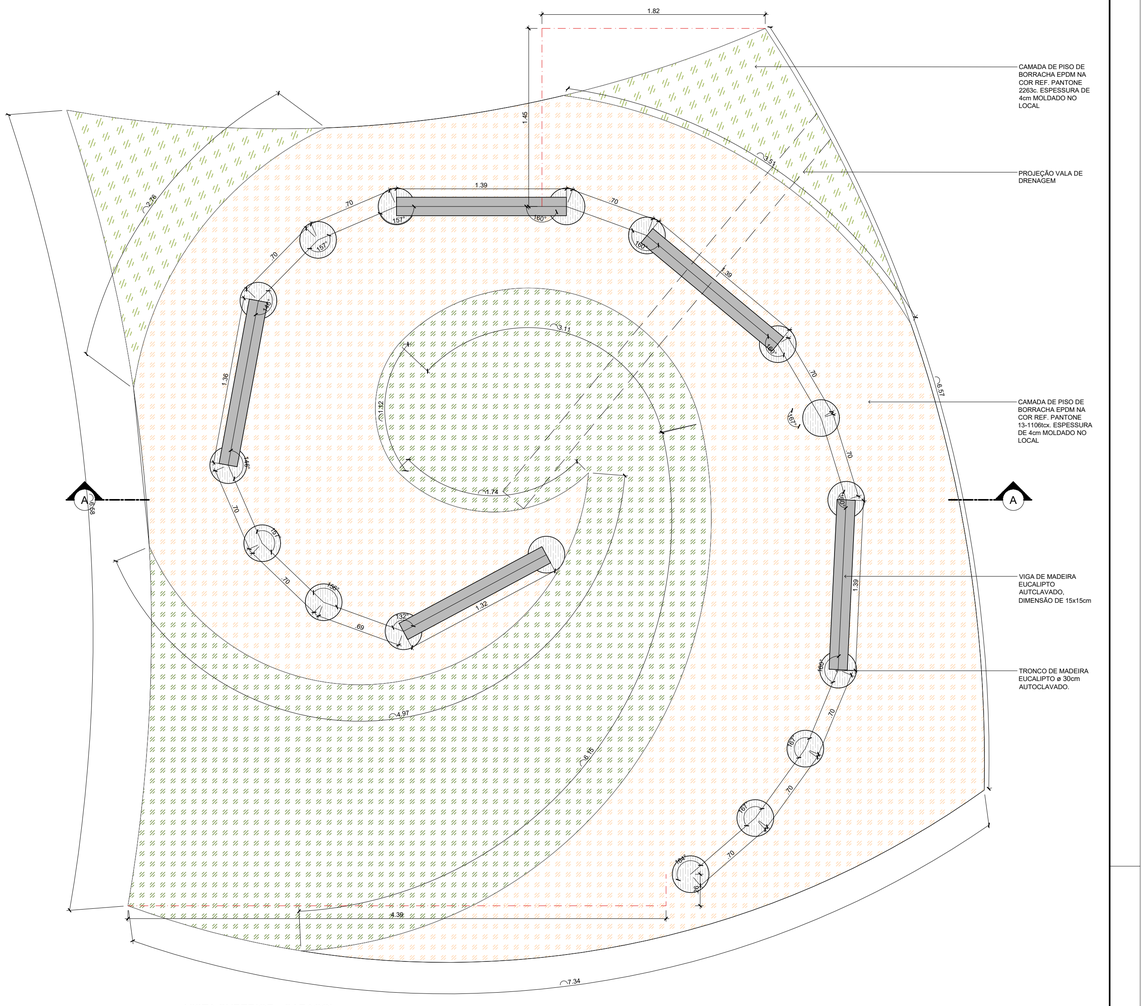


VISTA SUPERIOR - CARACOL
ESCALA 1:25

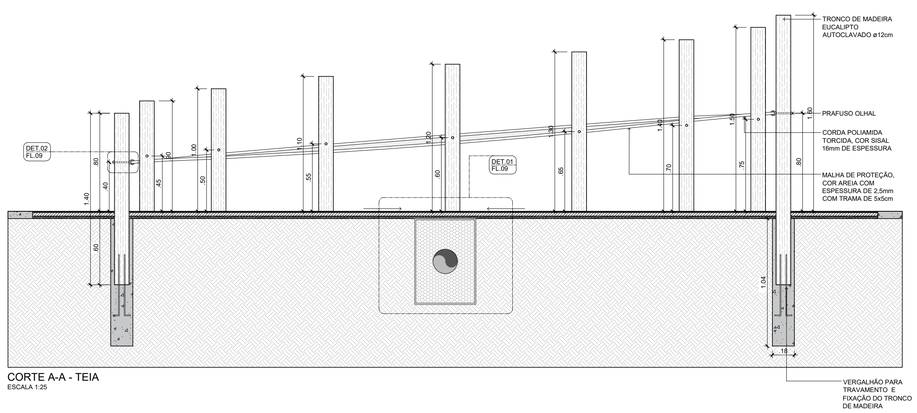


CORTE A-A - TEIA
ESCALA 1:25

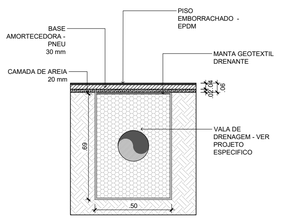

DETALHE 01 - VALA DE DRENAGEM CARACOL E TEIA
ESCALA 1:20

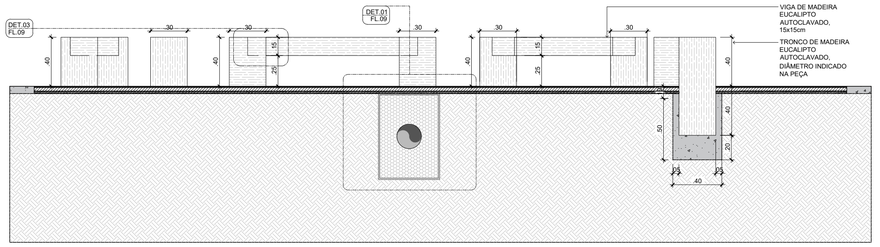

CORTE A-A - CARACOL
ESCALA 1:25

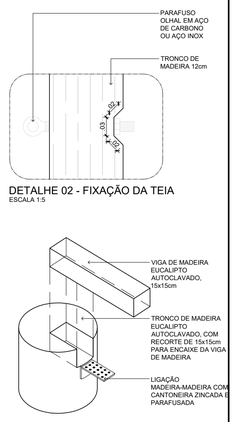

DETALHE 02 - FIXAÇÃO DA TEIA
ESCALA 1:5

DETALHE 03 - FIXAÇÃO VIGA DE MADEIRA
SEM ESCALA

LEGENDA

- ALTURA DO TRONCO: 40cm
- ALTURA DO TRONCO: 50cm
- PISO EMBORRACHADO EPDM BEGE — Cor Ref. Pantone 226-bc
- PISO EMBORRACHADO EPDM VERDE — Cor Ref. Pantone13-1106tcx

SEGUNDA ETAPA DO PARQUE 25 DE JULHO

RODOVIA VEREADOR ARNO KRELLING - SC 418, 251 - DONA FRANCISCA

PROJETO EXECUTVO - ACESSO

DETALHAMENTO TEIA DE ARANHA

DETALHAMENTO CARACOL

DATA: JUN / 2025
ESCALA: INDICADA
UNIDADE: UPL APE
CÓDIGO:
REQUERENTE: PMJ
AUTOR: ISADORA BERNARDO CISZ
CAU-SC A257474-8

12 / 32

govbr — Documento assinado digitalmente
ISADORA BERNARDO CISZ
Data: 09/02/2026 16:16:23 -0300
Verifique em https://validar.iti.gov.br


GABRIEL ESTEVES RIBEIRO:37012969873
Assinado de forma digital por GABRIEL ESTEVES RIBEIRO:37012969873
Dados: 2026.02.12 09:14:52 -03'00'

PREFEITURA MUNICIPAL DE JOINVILLE


SECRETARIA DE PESQUISA E PLANEJAMENTO URBANO

DETALHAMENTOS_20_06_2025.dwg


4 MAIO 2025

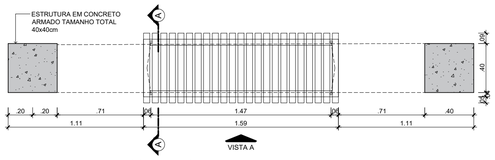


PLANTA BAIXA - BALANÇO SIMPLES
ESCALA 1:25

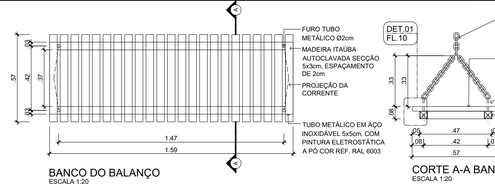


BANCO DO BALANÇO
ESCALA 1:20

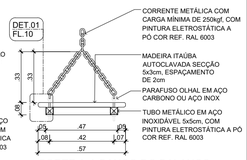


CORTE A-A BANCO DO BALANÇO
ESCALA 1:20

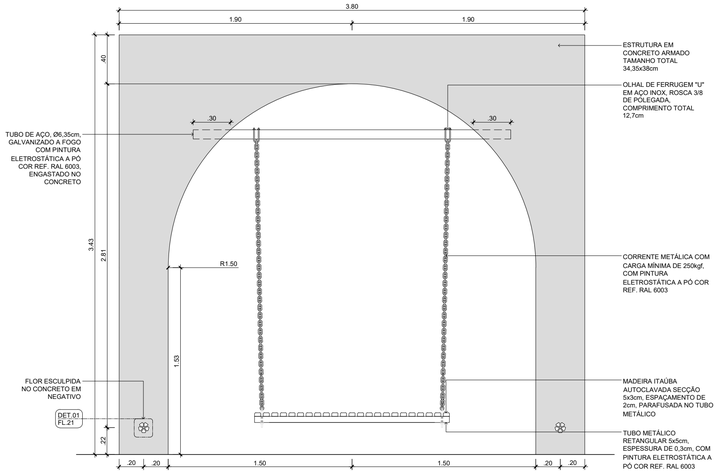


VISTA A - FRONTAL BALANÇO SIMPLES
ESCALA 1:25

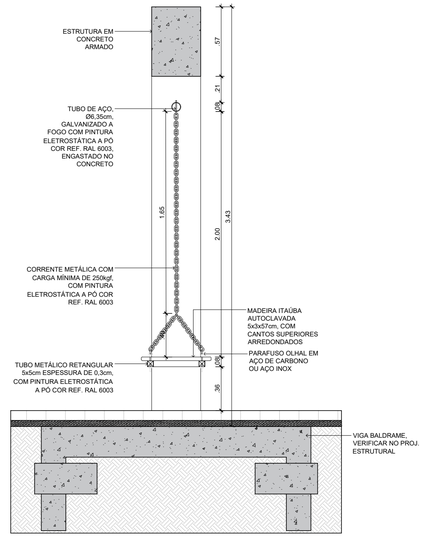


CORTE A-A - BALANÇO SIMPLES
ESCALA 1:25

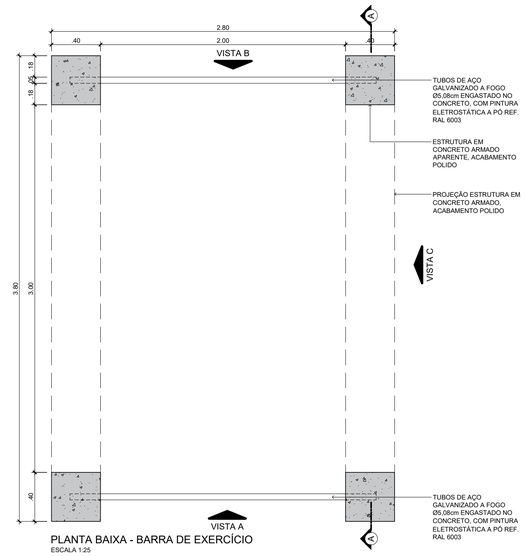


PLANTA BAIXA - BARRA DE EXERCÍCIO
ESCALA 1:25

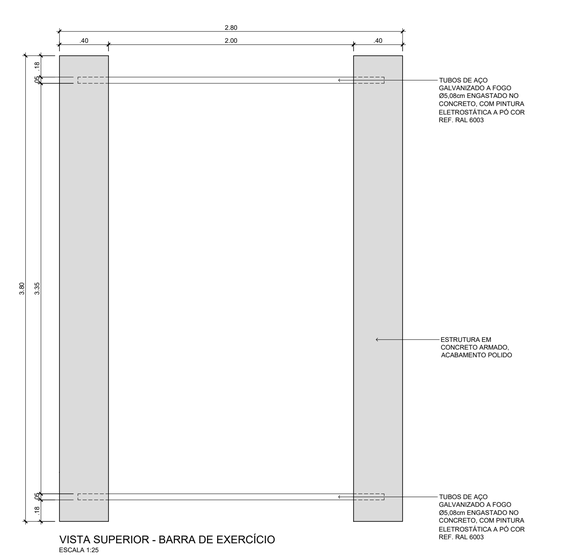


VISTA SUPERIOR - BARRA DE EXERCÍCIO
ESCALA 1:25

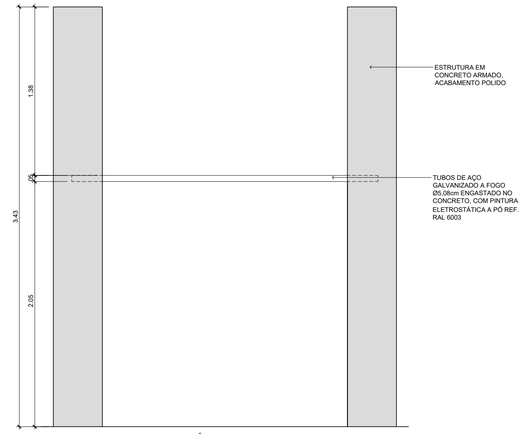

VISTA A - BARRA DE EXERCÍCIO
ESCALA 1:25

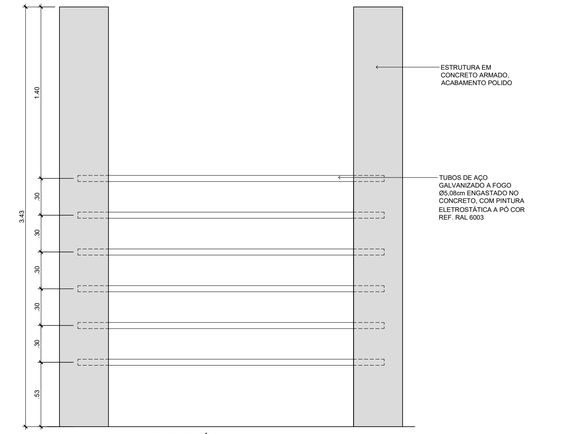


VISTA B - BARRA DE EXERCÍCIO
ESCALA 1:25

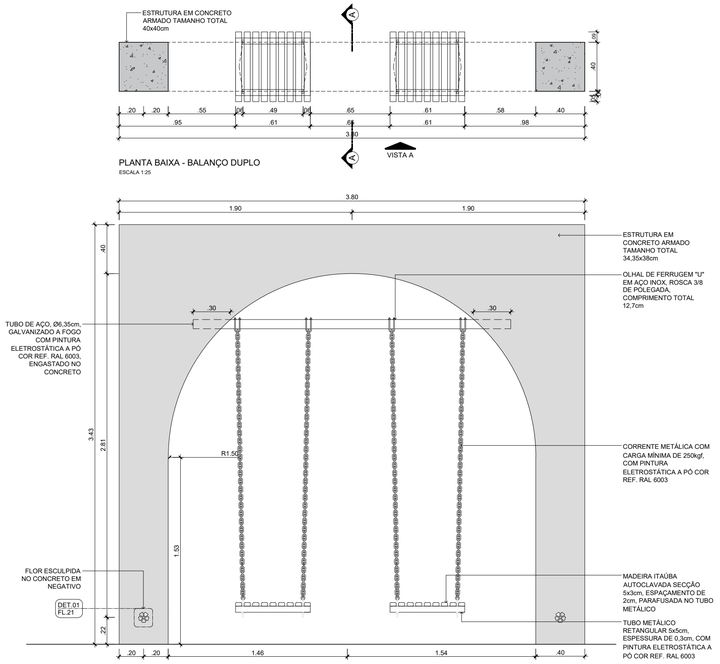


PLANTA BAIXA - BALANÇO DUPLO
ESCALA 1:25

VISTA A - FRONTAL BALANÇO DUPLO
ESCALA 1:25

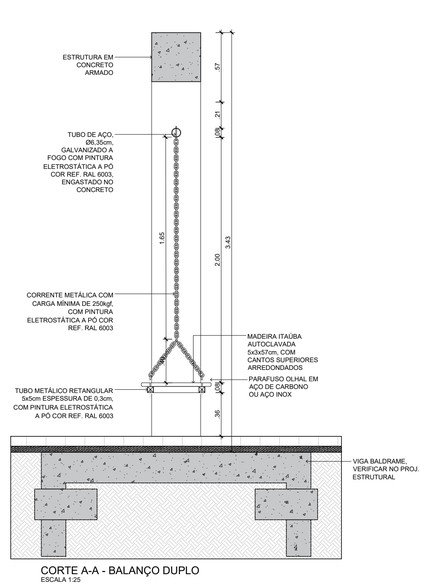


CORTE A-A - BALANÇO DUPLO
ESCALA 1:25

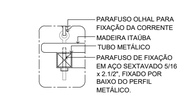

DETALHE 01
ESCALA 1:10



VISTA C - BARRA DE EXERCÍCIO
ESCALA 1:25

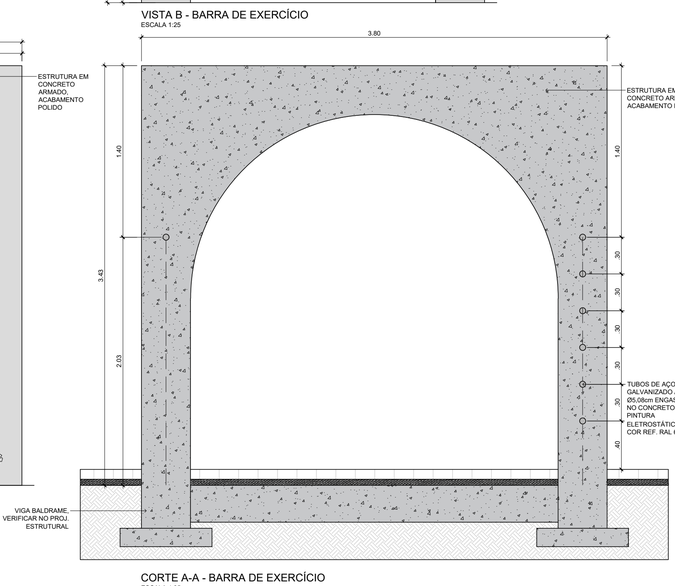

CORTE A-A - BARRA DE EXERCÍCIO
ESCALA 1:25

SEGUNDA ETAPA DO PARQUE 25 DE JULHO

RODOVIA VEREADOR ARNO KRELLING - SC 418, 251 - DONA FRANCISCA

PROJETO EXECUTIVO - ACESSO

DETALHAMENTO DE BALANÇOS

DETALHAMENTO DE BARRAS DE EXERCÍCIO

DATA JUN / 2025
ESCALA INDICADA
UNIDADE UPL-APE
CÓDIGO
REQUERENTE PMJ
AUTOR ISADORA BERNARDO CISZ
CAU-SC A257474-8

13
32

Documento assinado digitalmente gov.br
ISADORA BERNARDO CISZ
Data: 09/02/2026 16:16:23-0300
Verifique em https://validar.iti.gov.br


GABRIEL ESTEVES RIBEIRO:37012969873
Assinado de forma digital por GABRIEL ESTEVES RIBEIRO:37012969873
Dados: 2026.02.12 09:14:27 -03'00'

PREFEITURA MUNICIPAL DE JOINVILLE


SECRETARIA DE PESQUISA E PLANEJAMENTO URBANO

Detalhamento Mobiliário_30-06.dwg


4 JUNHO 2025

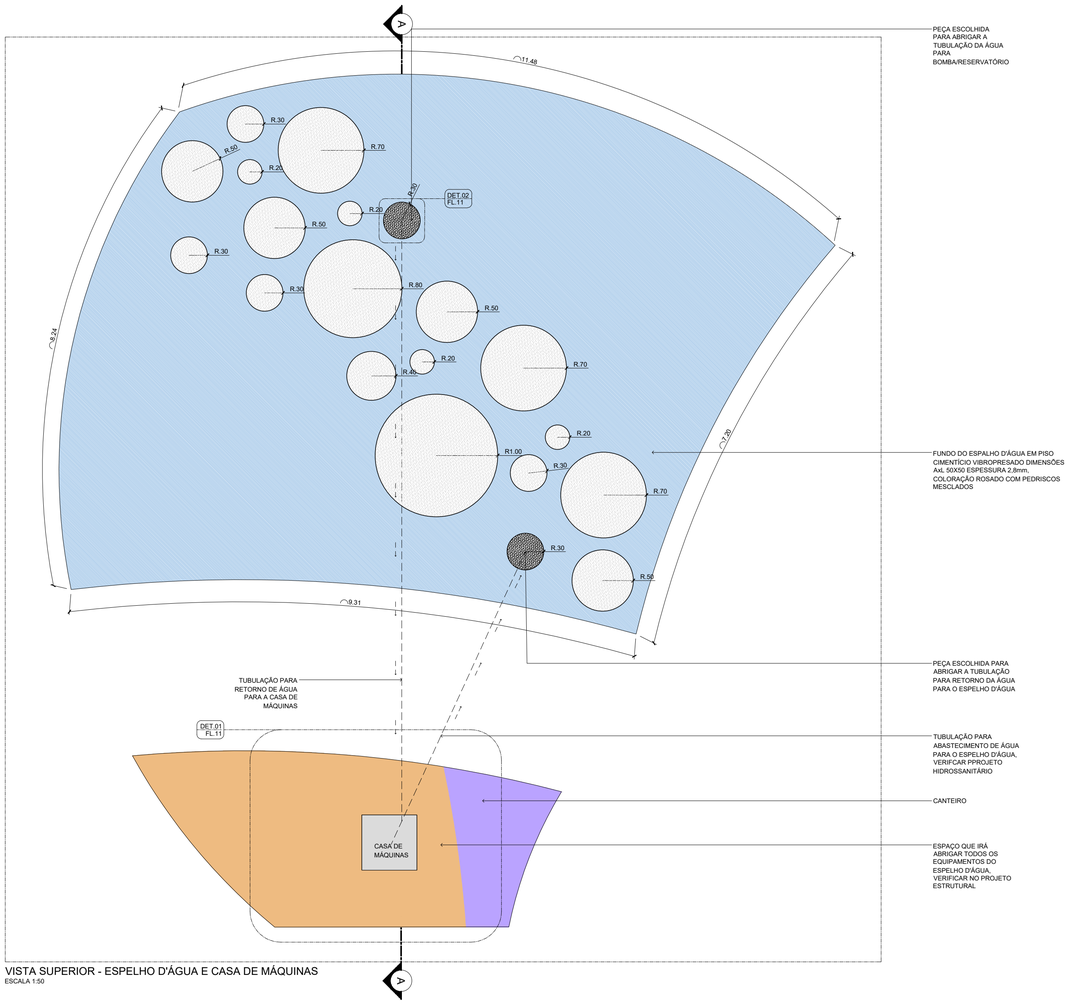


VISTA SUPERIOR - ESPELHO D'ÁGUA E CASA DE MÁQUINAS
ESCALA 1:50

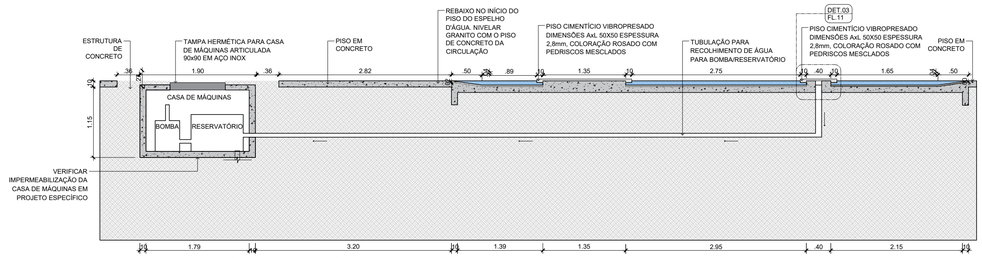

CORTE A-A - ESPELHO D'ÁGUA E CASA DE MÁQUINAS
ESCALA 1:50

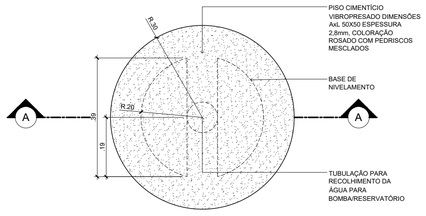

DETALHE 02 - TUBULAÇÃO PARA RECOLHIMENTO/RETORNO DA ÁGUA
ESCALA 1 :10

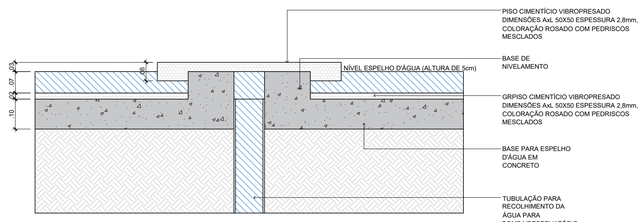

DETALHE 03 - TUBULAÇÃO PARA RECOLHIMENTO/RETORNO DA ÁGUA
ESCALA 1:10

PISO CIMENTÍCIO VIBROPRESADO DIMENSÕES Axl, 50X50 ESPESSURA 2,8mm, COLORAÇÃO ROSADO COM PEDRISCOS MESCLADOS

PEÇA CIRCULAR ENTRADA E SAÍDA DE ÁGUA

ESPELHO D'ÁGUA

TUBULAÇÃO PARA ENTRADA E SAÍDA D'ÁGUA NO ESPELHO

gov.br

Documento assinado digitalmente
ISADORA BERNARDO CISZ
Data: 09/02/2026 16:16:24-0300
Verifique em https://validar.iti.gov.br

GABRIEL ESTEVES RIBEIRO:37012969873

Assinado de forma digital por GABRIEL ESTEVES RIBEIRO:37012969873
Dados: 2026.02.12 09:14:10 -03'00'

SEGUNDA ETAPA DO PARQUE 25 DE JULHO

RODOVIA VEREADOR ARNO KRELLING - SC 418, 251 - DONA FRANCISCA

PROJETO EXECUTIVO - ACESSO

DETALHAMENTO ESPELHO D'ÁGUA

DETALHAMENTO CASA DE MÁQUINAS

DATA JUN / 2025
ESCALA INDICADA
UNIDADE UPL.APE
CÓDIGO
REQUERENTE PMJ

AUTOR ISADORA BERNARDO CISZ
CAU-SC A257474-8

14
32

PREFEITURA MUNICIPAL DE JOINVILLE


SECRETARIA DE PESQUISA E PLANEJAMENTO URBANO

DETALHAMENTOS_20_08_2025.dwg


AJUNHO 2025

Anexo ACESSO_PE_URB-PAI_09-16 (28343430) SEI 25.0.195091-1 / pg. 6


OBS.: CANTEIRO ELEVADO COM ALTURA DE 90cm e 65cm. ADAPTAR A ALTURA CONFORME NECESIDADE DE PROJETO ARQUITETÔNICO.

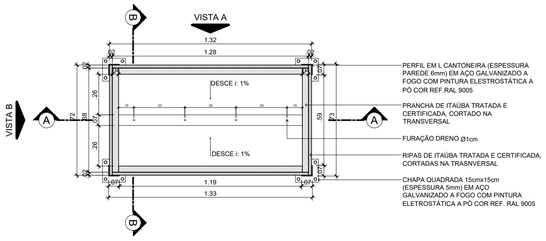


PLANTA BAIXA - CANTEIRO ELEVADO h=90cm e/ou 65cm
ESCALA 1:20

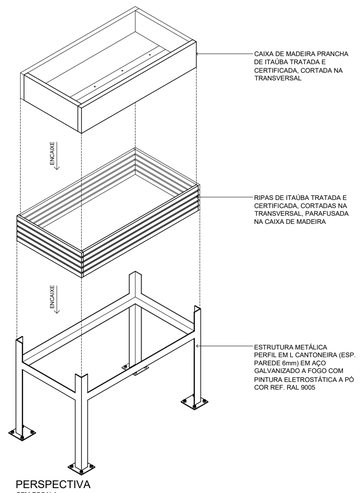


PERSPECTIVA
SEM ESCALA

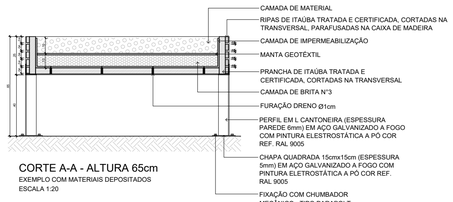


CORTE A-A - ALTURA 65cm
EXEMPLO COM MATERIAIS DEPOSITADOS
ESCALA 1:20

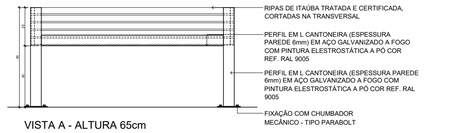

VISTA A - ALTURA 65cm
ESCALA 1:20

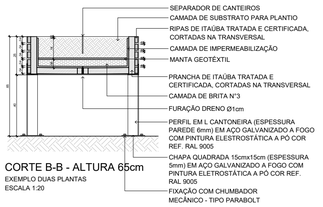


CORTE B-B - ALTURA 65cm
EXEMPLO DUAS PLANTAS
ESCALA 1:20

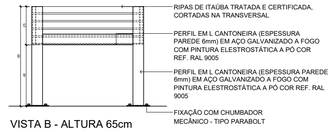


VISTA B - ALTURA 65cm
ESCALA 1:20




CORTE A-A - ALTURA 90cm
EXEMPLO COM SUBSTRATO PARA PLANTIO
ESCALA 1:20

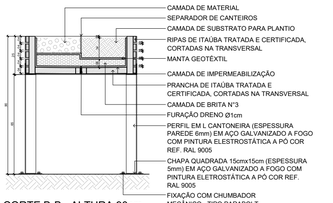

CORTE B-B - ALTURA 90cm
EXEMPLO PLANTAS E MATERIAL DEPOSITADO
ESCALA 1:20

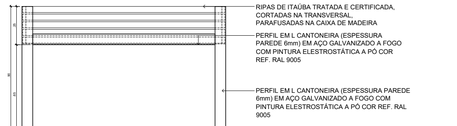


VISTA A - ALTURA 90cm
ESCALA 1:20

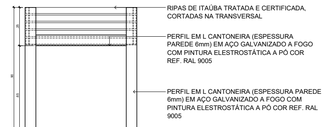


VISTA B - ALTURA 90cm
ESCALA 1:20




COMPOSIÇÃO
CANTEIRO COMPLETO
SEM ESCALA

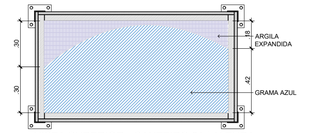


VISTA SUPERIOR - CANTEIRO 01 | ALTURA DE 90cm

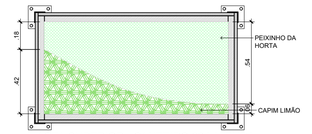


VISTA SUPERIOR - CANTEIRO 02 | ALTURA DE 65cm

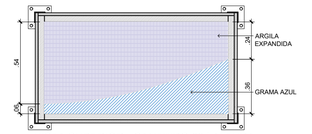

VISTA SUPERIOR - CANTEIRO 03 | ALTURA DE 90cm

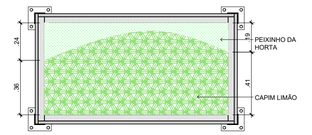


VISTA SUPERIOR - CANTEIRO 04 | ALTURA DE 65cm

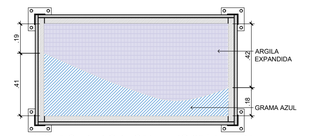


VISTA SUPERIOR - CANTEIRO 05 | ALTURA DE 90cm


OBS.: A VALA DE DRENAGEM DO CANTEIRO DEVERÁ SEGUIR ATÉ O ENCONTRO DA BRITA DA VALA DE DRENAGEM DA PRAÇA.

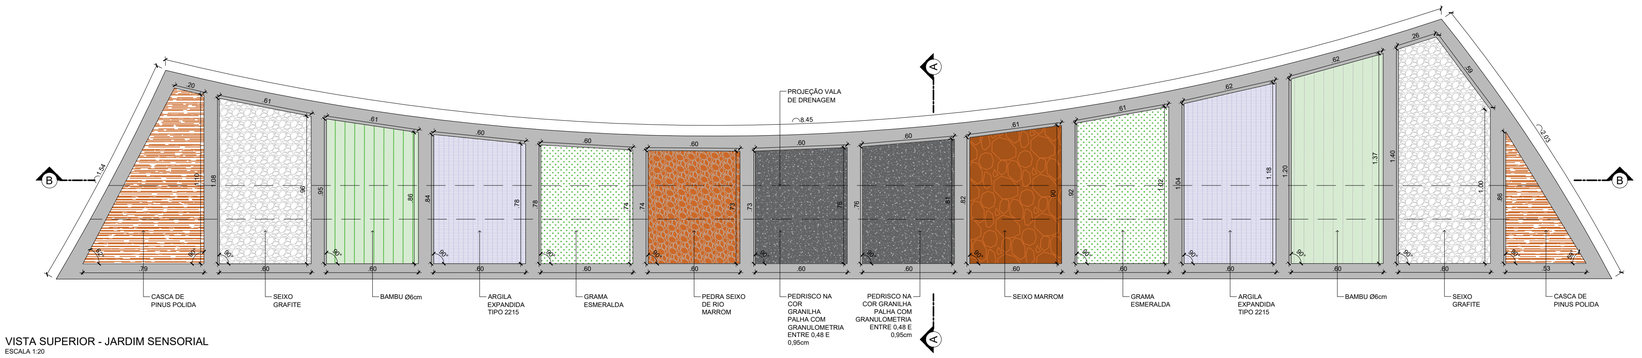

VISTA SUPERIOR - JARDIM SENSORIAL
ESCALA 1:20

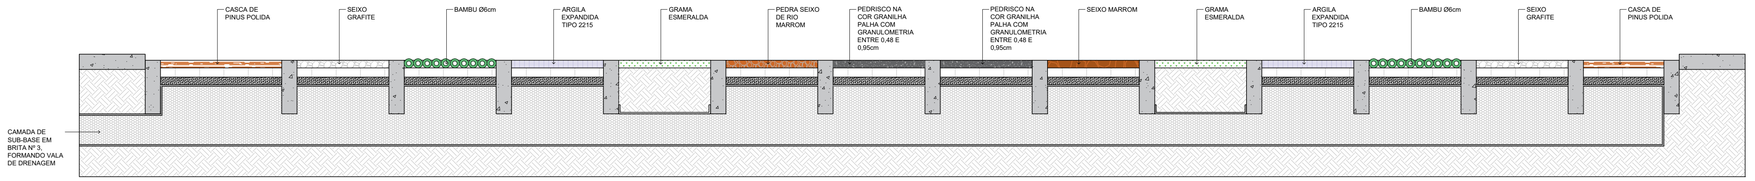

CORTE B-B - JARDIM SENSORIAL
ESCALA 1:20

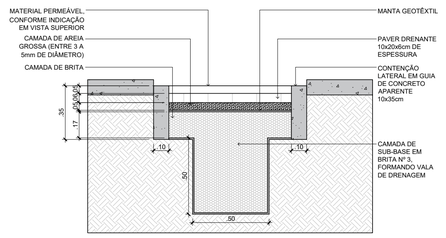

CORTE A-A - JARDIM SENSORIAL
ESCALA 1:20

LEGENDA

- ARGILA EXPANDIDA — Granulometria 2215
- CAPIM LIMÃO — Cymbopogon Citratus
- PEIXINHO DA HORTA — Stachys Byzantina
- GRAMA AZUL — Festuca Glauca
- CASCALHO DE PINUS — entre 5mm a 7mm
- SEIXO GRAFITE — Tamanhos Variados
- SEIXO DE RIO MARROM — Tamanhos Variados
- TUBO CORRUGADO — ø20cm
- PEDRISCO CINZA
- SEIXO MARROM
- GRAMA ESMERALDA
- BAMBU — ø6 a 10cm

NOTA:
O BAMBU SERÁ FIXADO SOBRE O CONCRETO MAGRO

Documento assinado digitalmente
gov.br
ISADORA BERNARDO CISZ
Data: 09/02/2026 16:16:24-0300
Verifique em https://validar.iti.gov.br

GABRIEL ESTEVES RIBEIRO:37012969873
Assinado de forma digital por GABRIEL ESTEVES RIBEIRO:37012969873
Dados: 2026.02.12 09:13:38 -03'00'

SEGUNDA ETAPA DO PARQUE 25 DE JULHO
RODOVIA VEREADOR ARNO KRELLING - SC 418, 251 - DONA FRANCISCA

PROJETO EXECUTIVO - ACESSO

DETALHAMENTO JARDIM SENSORIAL EM NÍVEIS
AMPLIAÇÃO JARDIM SENSORIAL

DATA JUN / 2025
ESCALA INDICADA
UNIDADE UPL APE
CÓDIGO
REQUERENTE PMJ
AUTOR ISADORA BERNARDO CISZ
CAU-SC A257474-8

15
32

PREFEITURA MUNICIPAL DE JOINVILLE
SECRETARIA DE PESQUISA E PLANEJAMENTO URBANO


DETALHAMENTOS_20_06_2025.dwg
4 JUNHO 2025

NOTAS:


BRINQUEDOS DO ESPAÇO PET, DEVEM SER EM MATERIAL DE POLIETILENO DE MÉDIA DENSIDADE PIGMENTADO (COLORIDO), COM ADITIVO "uv", OU MADEIRA PLÁSTICA.

A FIXAÇÃO DOS BRINQUEDOS DEVE SER ENGASTADA AO SOLO, NÃO PERMITINDO QUALQUER DELOCAMENTO.

PARA O GRADIL DE CERCAMENTO, DEVE SER UTILIZADO SISTEMA MODULAR DE 2,5x2,03m (EXTERNO) DE GRADIL EM TELA ENRIJECIDA, COM REVESTIMENTO EM PVC OU DUPLA CAMADA DE PINTURA, POSTES DE SEÇÃO 40x60mm, E FIXAÇÃO COM CHUMBADOR MECÂNICO TIPO PARABOLT

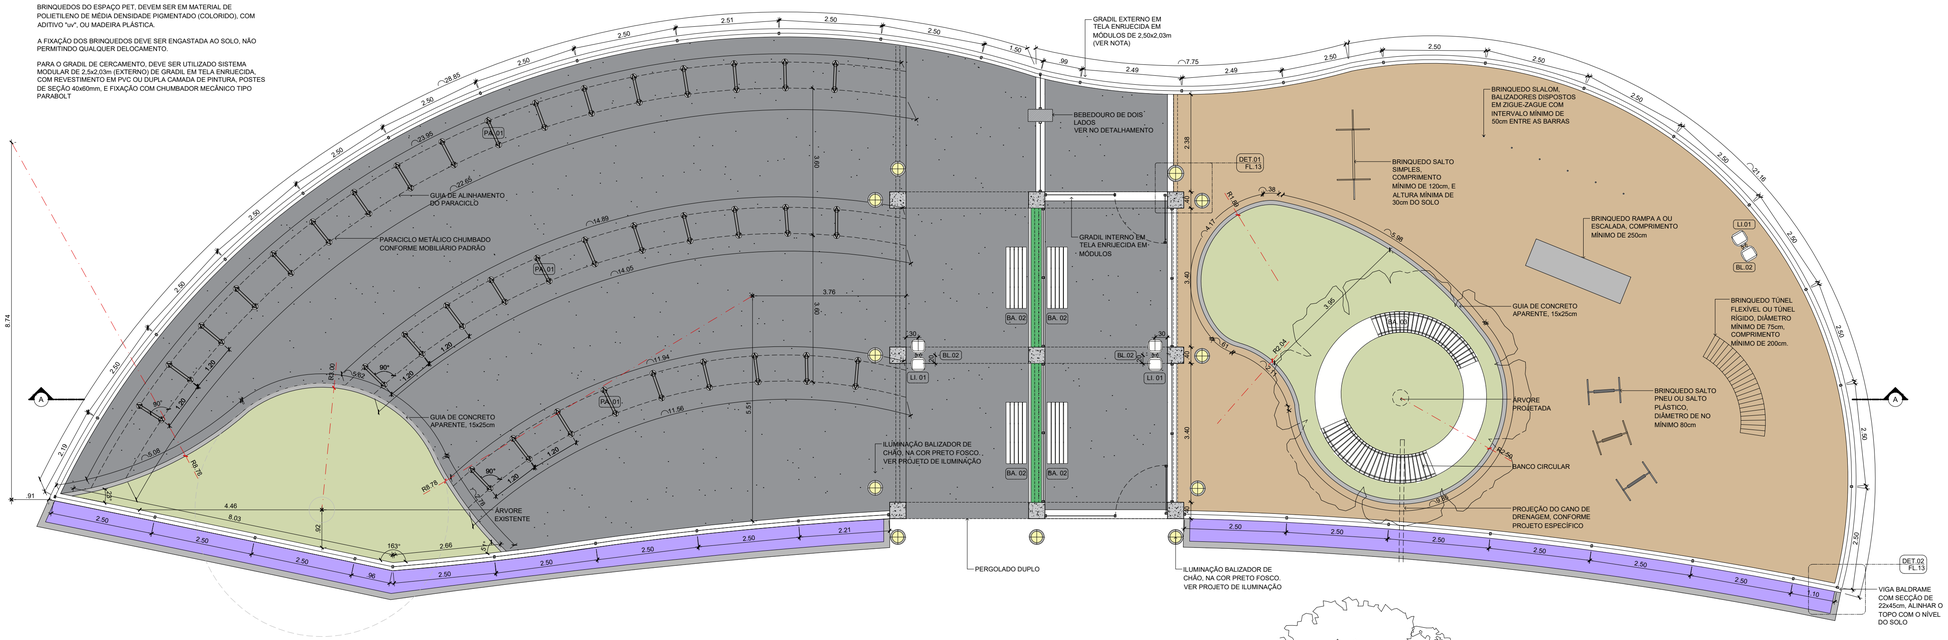


AMPLIAÇÃO 2 - ESPAÇO PET
ESCALA 1:75

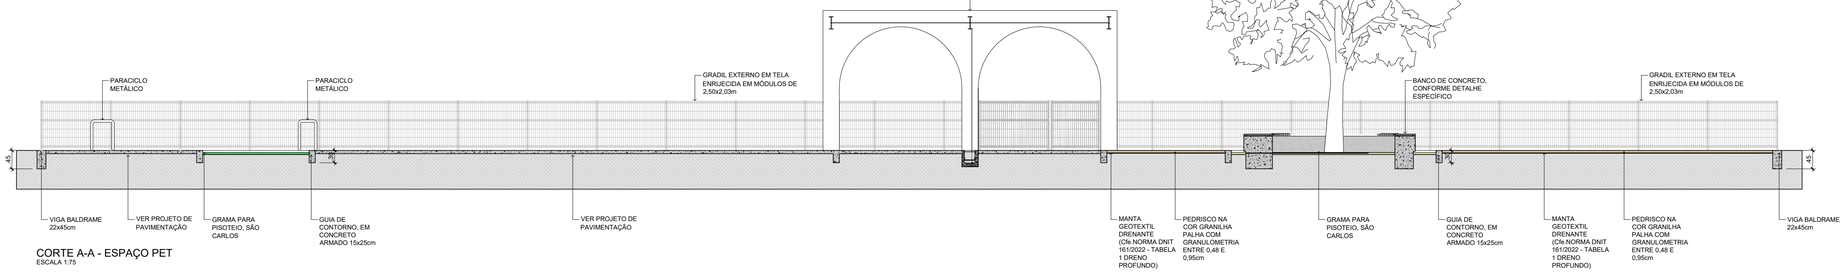

CORTE A-A - ESPAÇO PET
ESCALA 1:75


OBS: NA LATERAL INDICADA, UTILIZAR VIGA BALDRAME COMO APOIO.

OBS: CAMADAS DA FLOREIRA, VERIFICAR NO CORTE DA IMPLANTAÇÃO.

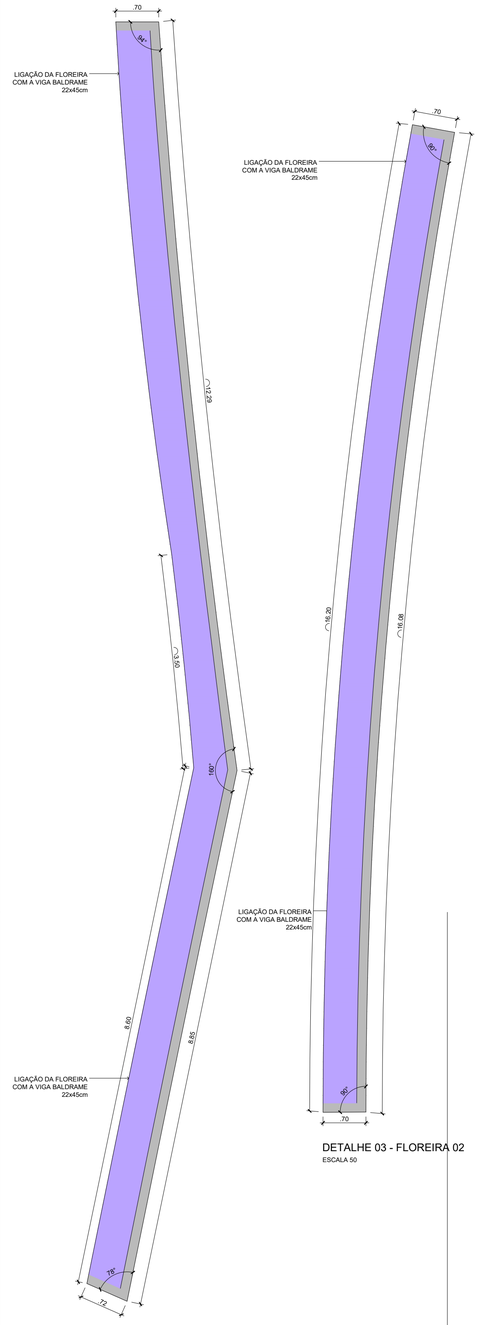


DETALHE 03 - FLOREIRA 01
ESCALA 50


DETALHE 03 - FLOREIRA 02
ESCALA 50

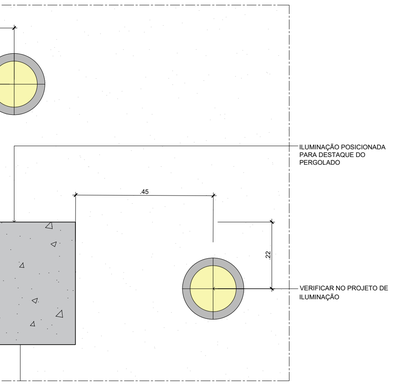

DETALHE 01 - ILUMINAÇÃO BALIZADOR DE CHÃO
ESCALA 1:10

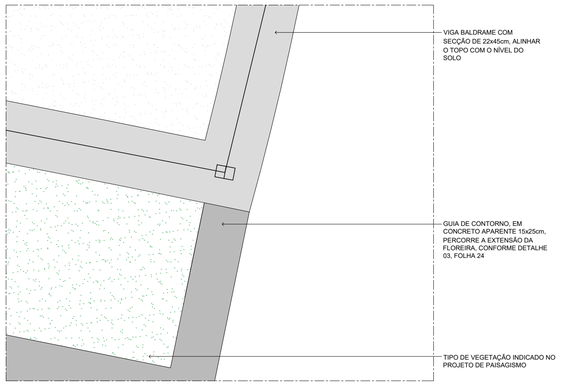

DETALHE 02 - LIGAÇÃO VIGA BALDRAME COM FLOREIRA
ESCALA 1:10

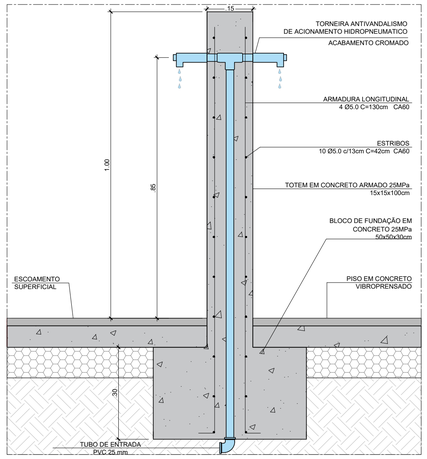

DETALHE 03 - TOTEM DE TORNEIRA EXTERNA
ESCALA 1:10

MOBILIÁRIO PADRÃO

- BL.02 BALIZADOR
- BA.01 BANCO 50x50x45cm
- BA.02 BANCO 150x50x45cm
- LI.01 LIXEIRAS DE PLÁSTICO
- PA.01 PARACICLO

MOBILIÁRIO ESPECIAL

- FL.01 FLOREIRA 340X40X40cm
- FL.02 FLOREIRA 340X40X40cm
- BA.03 BANCO CIRCULAR
- BO.01 BALANÇO SIMPLES
- BO.02 BALANÇO DUPLO
- BO.03 BALANCO PCD
- GI.01 GIRA-GIRA PCD
- CA.01 CANTEIRO ELEVADO 62X132X90
- CA.02 CANTEIRO ELEVADO 62X132X65

ILUMINAÇÃO

- PI.01 POSTE DE ILUMINAÇÃO DUPLO
- PI.02 POSTE DE ILUMINAÇÃO SIMPLES
- BI.01 BALIZADOR ELEVADO ILUMINAÇÃO
- BI.02 BALIZADOR DE CHÃO ILUMINAÇÃO

PAVIMENTAÇÃO

- PLACA CIMENTICIA VIBRO PRENSADO ROSA
- PLACA CIMENTICIA VIBRO PRENSADO CINZA
- DECK DE MADEIRA
- PAVER NATURAL
- PISO TÁTIL
- MEIO FIO

PAISAGISMO

- FO.01 GRAMA-ESMERALDA Zoysia japonica
- FO.02 COSMOS Cosmos bipinnatus
- FO.03 FLOR DE ÉPOCA Sunpatiens
- FO.04 HEMEROCALLIS
- FO.05 LANTANA CAMARA
- FO.06 CANNA INDICA
- FO.08 BRITA ZERO COR BEGE
- FO.10 PISO EMBORRACHADO EPDM BEGE Cor Ref. Pantone13-1106tx
- FO.11 PISO EMBORRACHADO EPDM VERDE Cor Ref. Pantone 2282c
- ÁRVORE EXISTENTE
- ÁRVORE PLANTAR

Documento assinado digitalmente
gov.br ISADORA BERNARDO CISZ
Data: 20/02/2026 16:17:49-0300
Verifique em https://validar.iti.gov.br

GABRIEL ESTEVES RIBEIRO:37012969875 Assinado de forma digital por GABRIEL ESTEVES RIBEIRO:37012969875 Dados: 2026.02.23 08:57:29 -03'00'

SEGUNDA ETAPA DO PARQUE 25 DE JULHO
RODOVIA VEREADOR ARNO KRELLING - SC 418, 251 - DONA FRANCISCA

PROJETO EXECUTIVO - ACESSO

AMPLIAÇÃO ESPAÇO PET

DATA JUN / 2025
ESCALA INDICADA
UNIDADE UPL_APE
CÓDIGO
REQUERENTE PMJ
AUTOR ISADORA BERNARDO CISZ
CAU-SC A257474-8

16
32

PREFEITURA MUNICIPAL DE JOINVILLE

SECRETARIA DE PESQUISA E PLANEJAMENTO URBANO

DETALHAMENTOS_20_06_2025 (1).dwg

4 JUNHO 2025

Anexo ACESSO_PE_URB-PAI_09-16 (28343430) SEI 25.0.195091-1 / pg. 8