

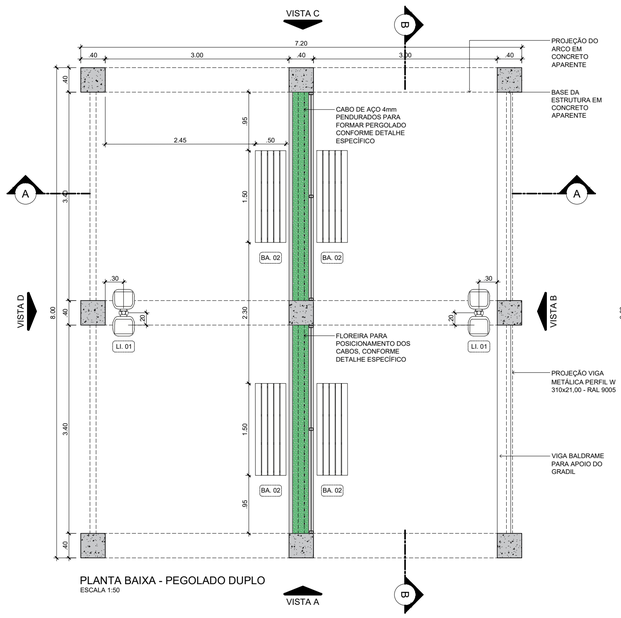



PLANTA BAIXA - PEGOLADO DUPLO
ESCALA 1:50

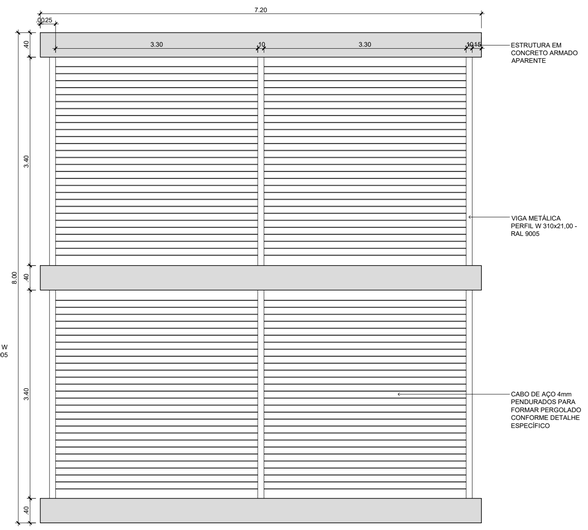


VISTA SUPERIOR - PEGOLADO DUPLO
ESCALA 1:50

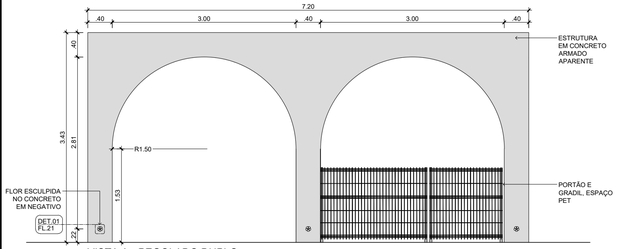


VISTA A - PEGOLADO DUPLO
ESCALA 1:50

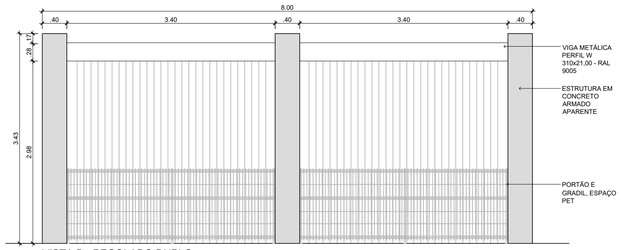


VISTA B - PEGOLADO DUPLO
ESCALA 1:50

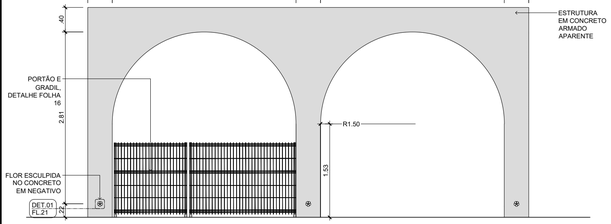


VISTA C - PEGOLADO DUPLO
ESCALA 1:50

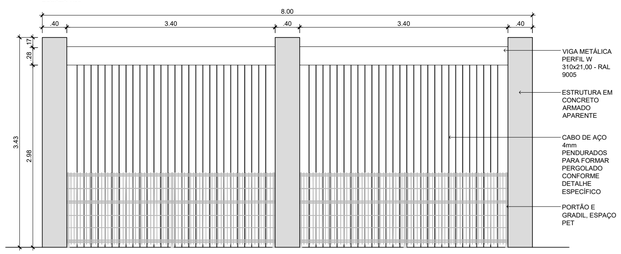


VISTA D - PEGOLADO DUPLO
ESCALA 1:50

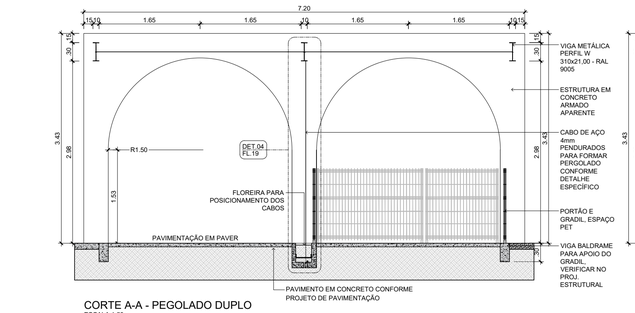


CORTE A-A - PEGOLADO DUPLO
ESCALA 1:50

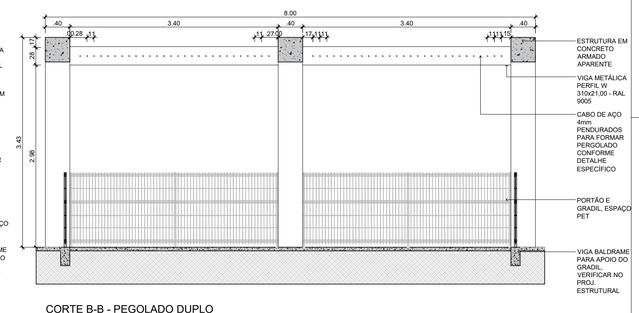


CORTE B-B - PEGOLADO DUPLO
ESCALA 1:50

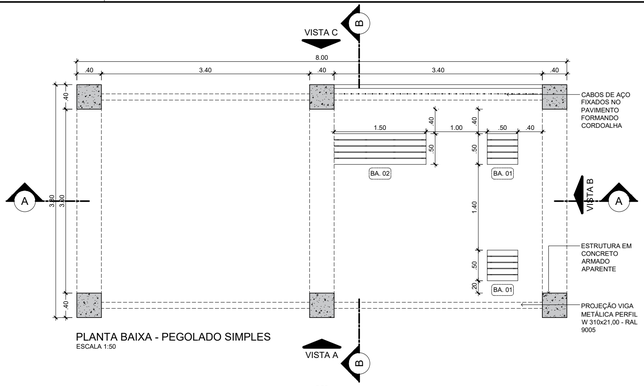


PLANTA BAIXA - PEGOLADO SIMPLES
ESCALA 1:50

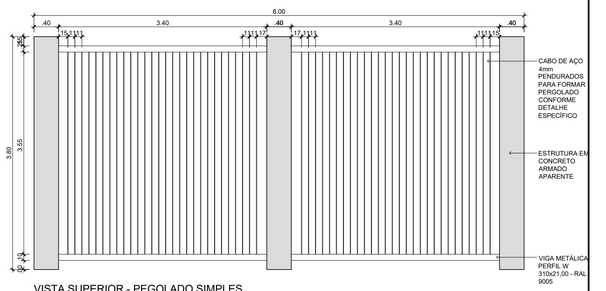


VISTA SUPERIOR - PEGOLADO SIMPLES
ESCALA 1:50

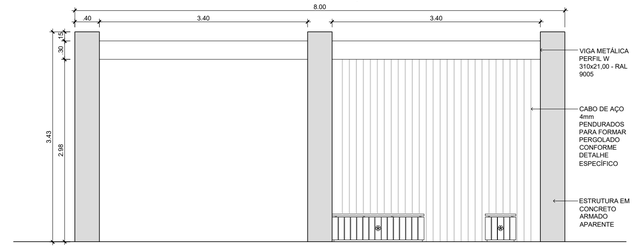


VISTA A - PEGOLADO SIMPLES
ESCALA 1:50

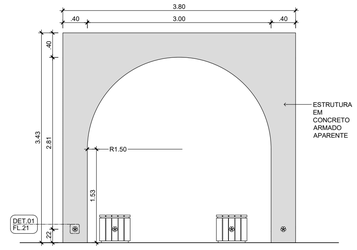


VISTA B - PEGOLADO SIMPLES
ESCALA 1:50

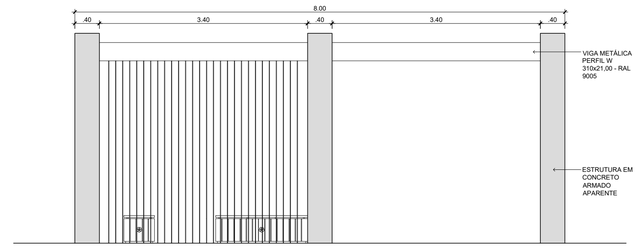

VISTA C - PEGOLADO SIMPLES
ESCALA 1:50

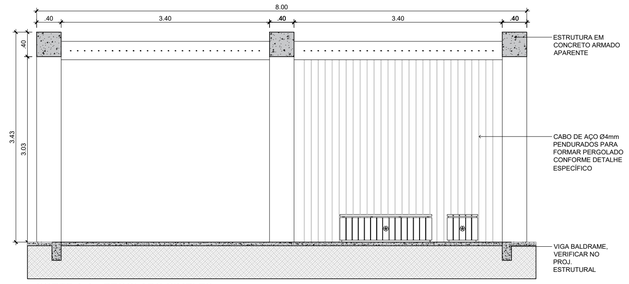

CORTE A-A - PEGOLADO SIMPLES
ESCALA 1:50

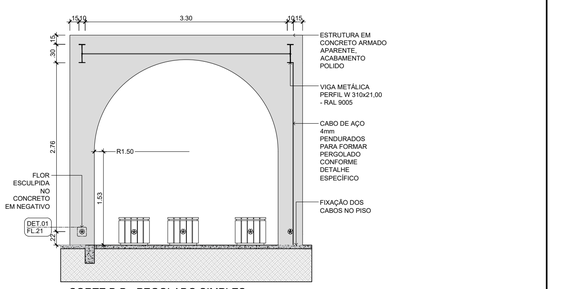

CORTE B-B - PEGOLADO SIMPLES
ESCALA 1:50

Documento assinado digitalmente
gov.br
ISADORA BERNARDO CISZ
Data: 20/02/2026 16:17:48-0300
Verifique em https://validar.iti.gov.br

GABRIEL ESTEVES RIBEIRO:37012969873
Assinado de forma digital por GABRIEL ESTEVES RIBEIRO:37012969873
Dados: 2026.02.23 08:56:53 -03'00'

MOBILIÁRIO PADRÃO

- BL.02 BALIZADOR
- BA.01 BANCO 50x50x45cm
- BA.02 BANCO 150x50x45cm
- LI.01 LIXEIRAS DE PLÁSTICO
- PA.01 PARACICLO

MOBILIÁRIO ESPECIAL

- FL.01 FLOREIRA 340X40X40cm
- FL.02 FLOREIRA 340X40X40cm
- BA.03 BANCO CIRCULAR
- BO.01 BALANÇO SIMPLES
- BO.02 BALANÇO DUPLO
- BO.03 BALANCO PCD
- GI.01 GIRA-GIRA PCD
- CA.01 CANTEIRO ELEVADO 62X132X90
- CA.02 CANTEIRO ELEVADO 62X132X65

ILUMINAÇÃO

- PI.01 POSTE DE ILUMINAÇÃO DUPLO
- PI.02 POSTE DE ILUMINAÇÃO SIMPLES
- BI.01 BALIZADOR ELEVADO ILUMINAÇÃO
- BI.02 BALIZADOR DE CHÃO ILUMINAÇÃO

PAVIMENTAÇÃO

- PLACA CIMENTICIA VIBRO PRENSADO ROSA
- PLACA CIMENTICIA VIBRO PRENSADO CINZA
- DECK DE MADEIRA
- PAVER NATURAL
- PISO TÁTIL
- MEIO FIO

SEGUNDA ETAPA DO PARQUE 25 DE JULHO

RODOVIA VEREADOR ARNO KRELLING - SC 418, 251 - DONA FRANCISCA

PROJETO EXECUTIVO - ACESSO

DETALHAMENTO DE PERGOLADO SIMPLES

DETALHAMENTO DE PERGOLADO DUPLO

DATA JUN / 2025
ESCALA INDICADA
UNIDADE UPL.APE
CÓDIGO
REQUERENTE PMJ
AUTOR ISADORA BERNARDO CISZ
CAU-SC A257474-8


17
32

PREFEITURA MUNICIPAL DE JOINVILLE


SECRETARIA DE PESQUISA E PLANEJAMENTO URBANO

DETALHAMENTOS_20_08_2025 (1).dwg


4 JUNHO 2025

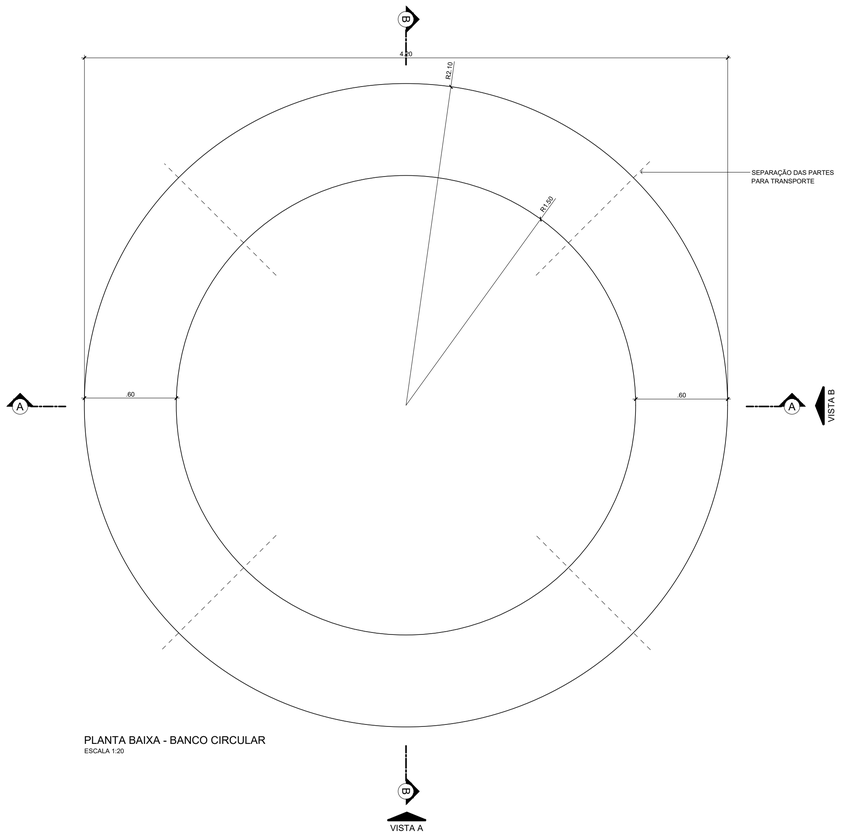


PLANTA BAIXA - BANCO CIRCULAR
ESCALA 1:20

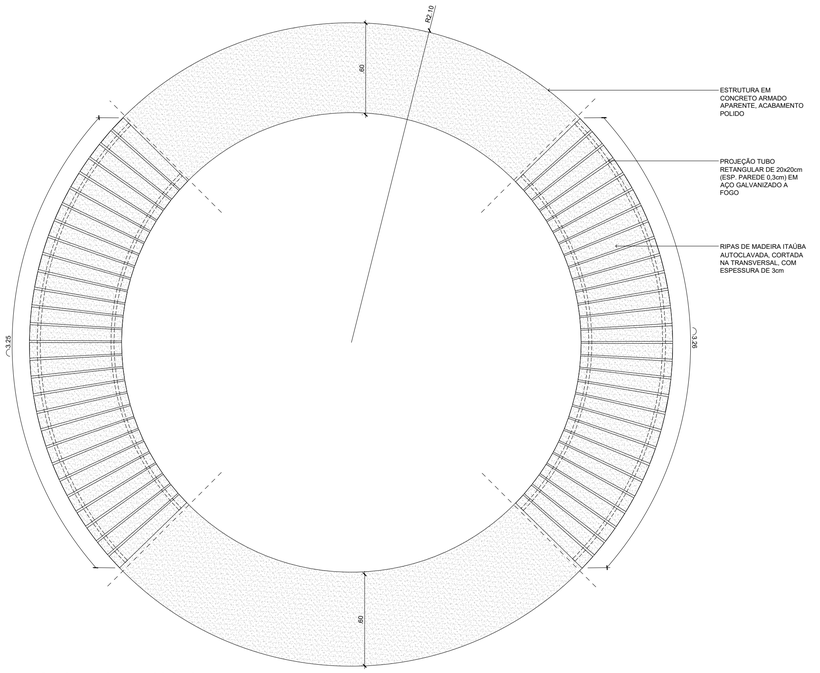


VISTA SUPERIOR - BANCO CIRCULAR
ESCALA 1:20

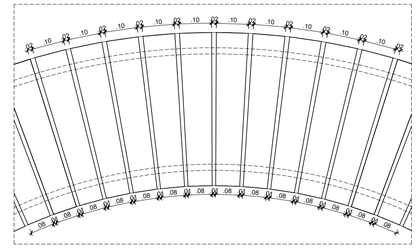

DETALHE RIPAS DE MADEIRA - BANCO CIRCULAR
ESCALA 1:10

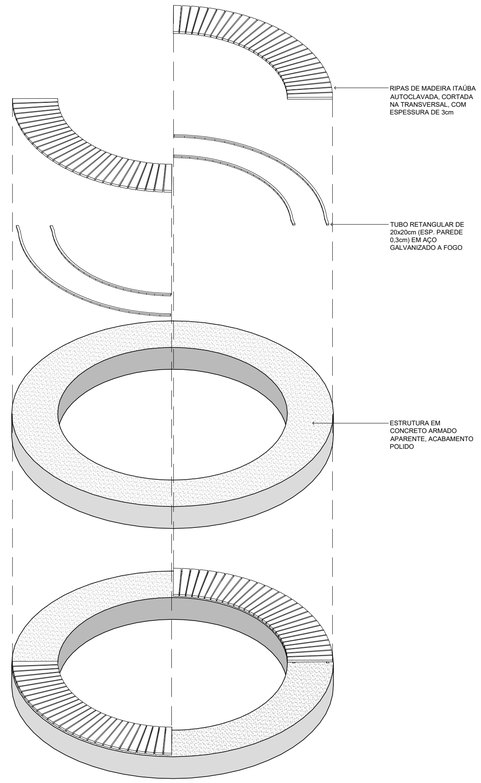


PERSPECTIVA - BANCO CIRCULAR
SEM ESCALA

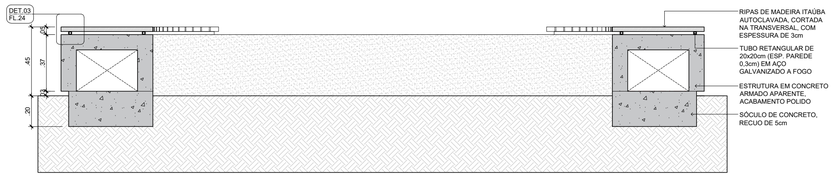


CORTE A-A - BANCO CIRCULAR
ESCALA 1:20



VISTA A - BANCO CIRCULAR
ESCALA 1:10

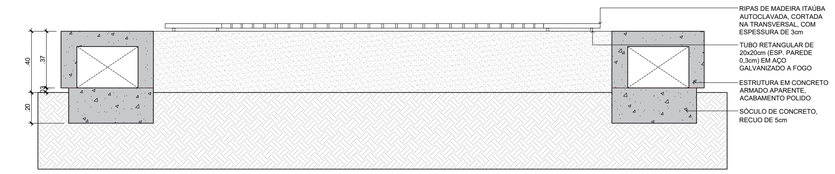

CORTE B-B - BANCO CIRCULAR
ESCALA 1:20

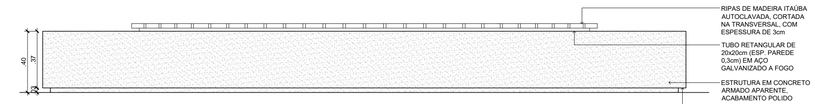

VISTA B - BANCO CIRCULAR
ESCALA 1:10

Anexo ACESSO_PE_URB-PAI_17.24 (0343728) SEI 25.0.195091.1 / pg. 2

gov.br
Documento assinado digitalmente
ISADORA BERNARDO CISZ
Data: 05/02/2026 16:18:47-0300
Verifique em https://validar.iti.gov.br

GABRIEL ESTEVES RIBEIRO:37012969873
Assinado de forma digital por GABRIEL ESTEVES RIBEIRO:37012969873
Dados: 2026.02.17 09:12:24 -03'00'

SEGUNDA ETAPA DO PARQUE 25 DE JULHO
RODOVIA VEREADOR ARNO KRELLING - SC 418, 251 - DONA FRANCISCA

PROJETO EXECUTIVO - ACESSO

DETALHAMENTO DE BANCO CIRCULAR

DATA JUN / 2025
ESCALA INDICADA
UNIDADE UPL_APE
CÓDIGO
REQUERENTE PMJ

AUTOR ISADORA BERNARDO CISZ
CAU-SC A257474-8


18
32


PREFEITURA MUNICIPAL DE JOINVILLE


SECRETARIA DE PESQUISA E PLANEJAMENTO URBANO


DETALHAMENTOS_20_08_2025.dwg


4 JUN 2025

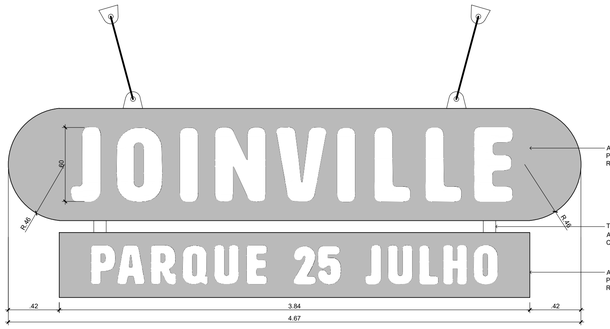

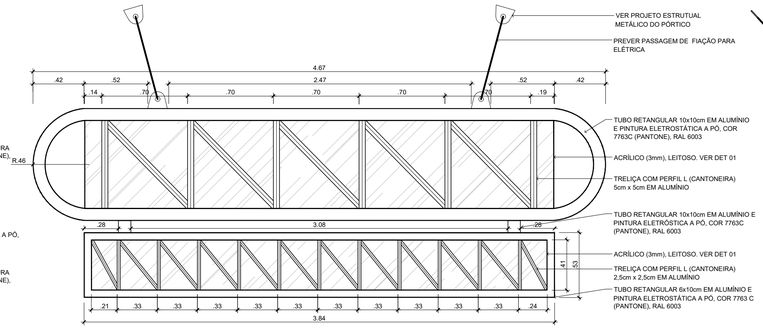

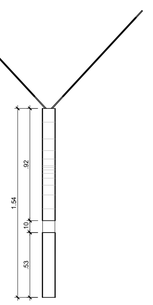

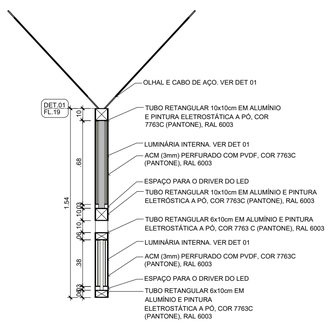


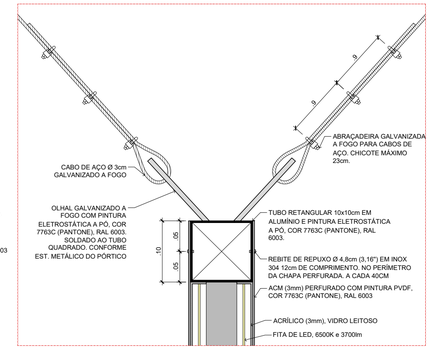

* A fixação do ACM poderá ser reforçada com a utilização de fita dupla face

Escala 1:25

Placa pórtico - Vista frontal e posterior

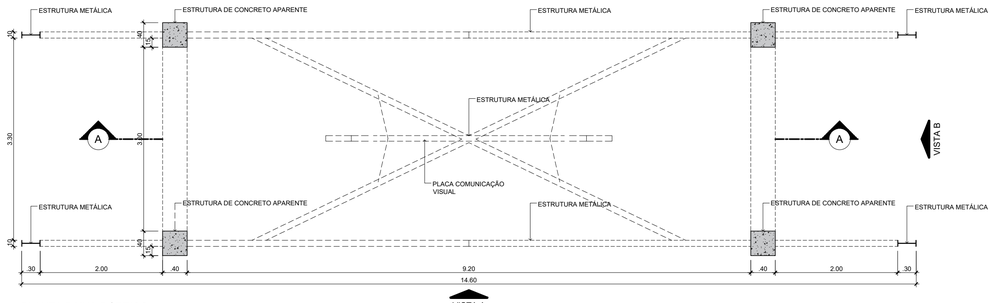


PLANTA BAIXA PÓRTICO
ESCALA 1:50

Placa pórtico - Corte perpendicular

Escala 1:25

Placa pórtico - Vista lateral

Escala 1:25

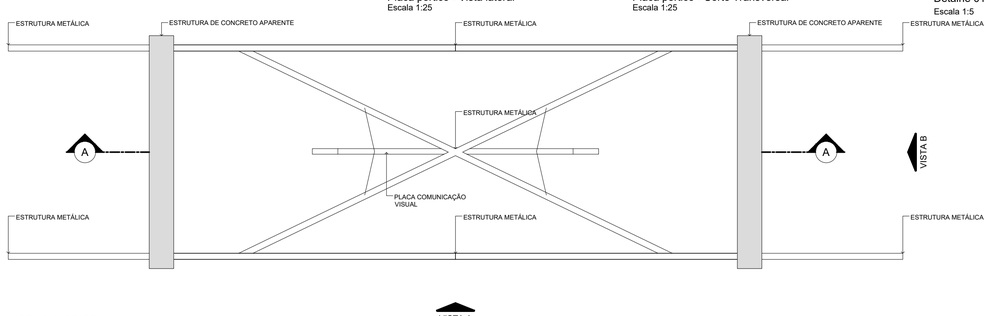


VISTA SUPERIOR
ESCALA 1:50


Placa pórtico - Corte Transversal

Escala 1:25


Detalhe 01

Escala 1:5

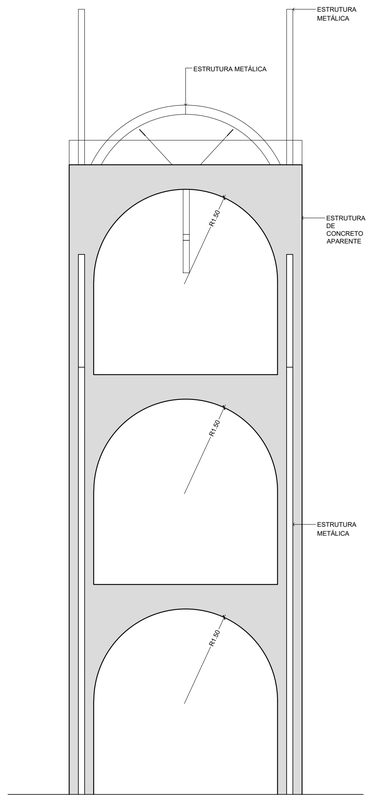

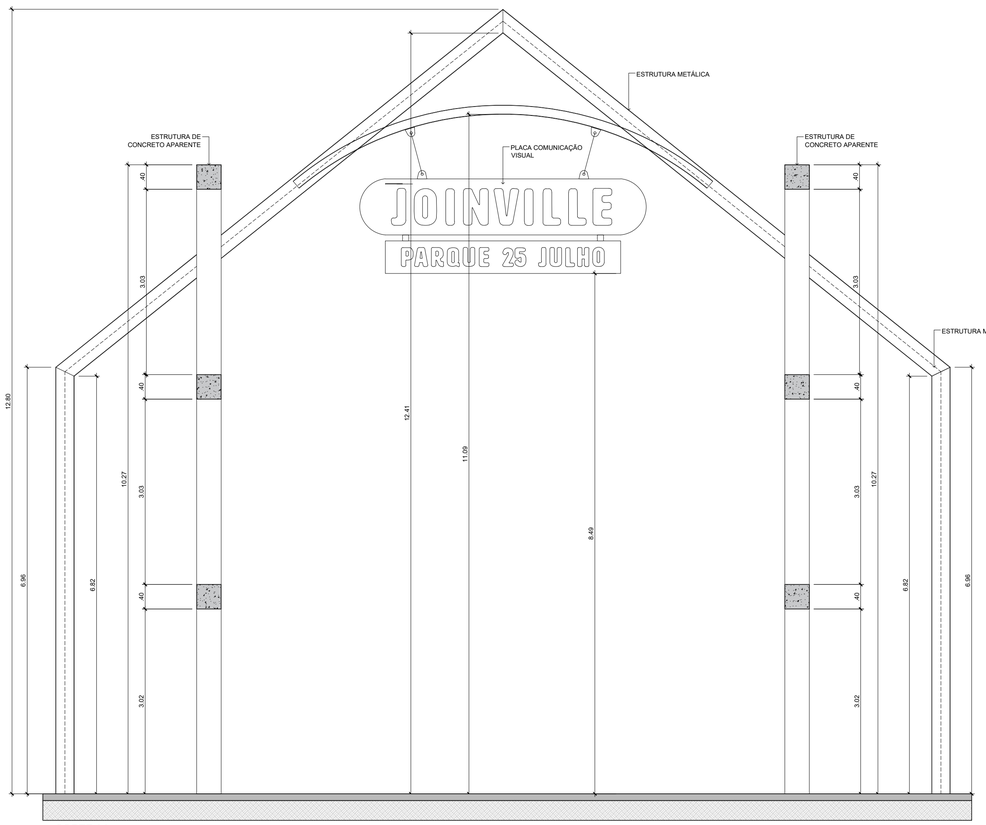

CORTE AA
ESCALA 1:50

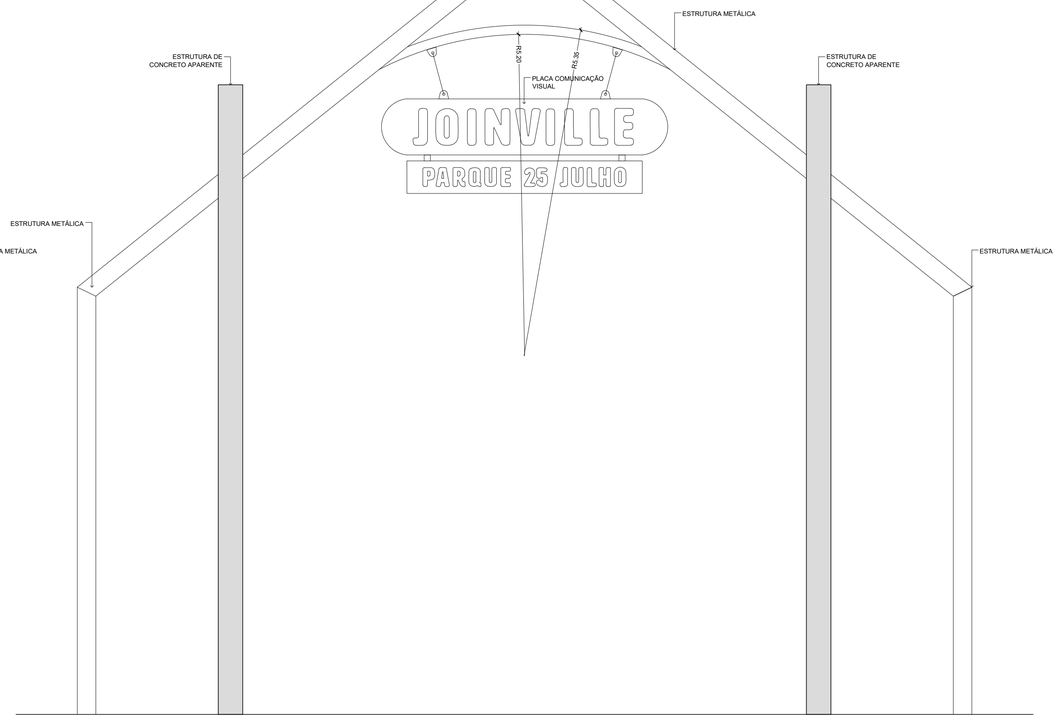

VISTA FRONTAL
ESCALA 1:50

VISTA LATERAL
ESCALA 1:50

SEGUNDA ETAPA DO PARQUE 25 DE JULHO

RODOVIA VEREADOR ARNO KRELLING - SC 418, 251 - DONA FRANCISCA

PROJETO EXECUTIVO - ACESSO

PÓRTICO DE ENTRADA

DATA JUN/2025
ESCALA INDICADA
UNIDADE UPL APE
CÓDIGO
REQUERENTE PMJ
AUTOR ISADORA BERNARDO CISZ
CAU-SC A257474-8

19
36

Documento assinado digitalmente
gov.br
ISADORA BERNARDO CISZ
Data: 09/02/2026 16:18:47-0300
Verifique em https://validar.iti.gov.br

GABRIEL ESTEVES RIBEIRO:37012969873
Assinado de forma digital por GABRIEL ESTEVES RIBEIRO:37012969873
Dados: 2026.02.12 09:11:59 -03'00'


PREFEITURA MUNICIPAL DE JOINVILLE

SECRETARIA DE PESQUISA E PLANEJAMENTO URBANO


DETALHAMENTOS_20_06_2025.dwg

4 MAIO 2025


Anexo ACESSO_PE_URB-PAI_17-24 (28343728) SEI 25.0.195091-1 / pg. 3

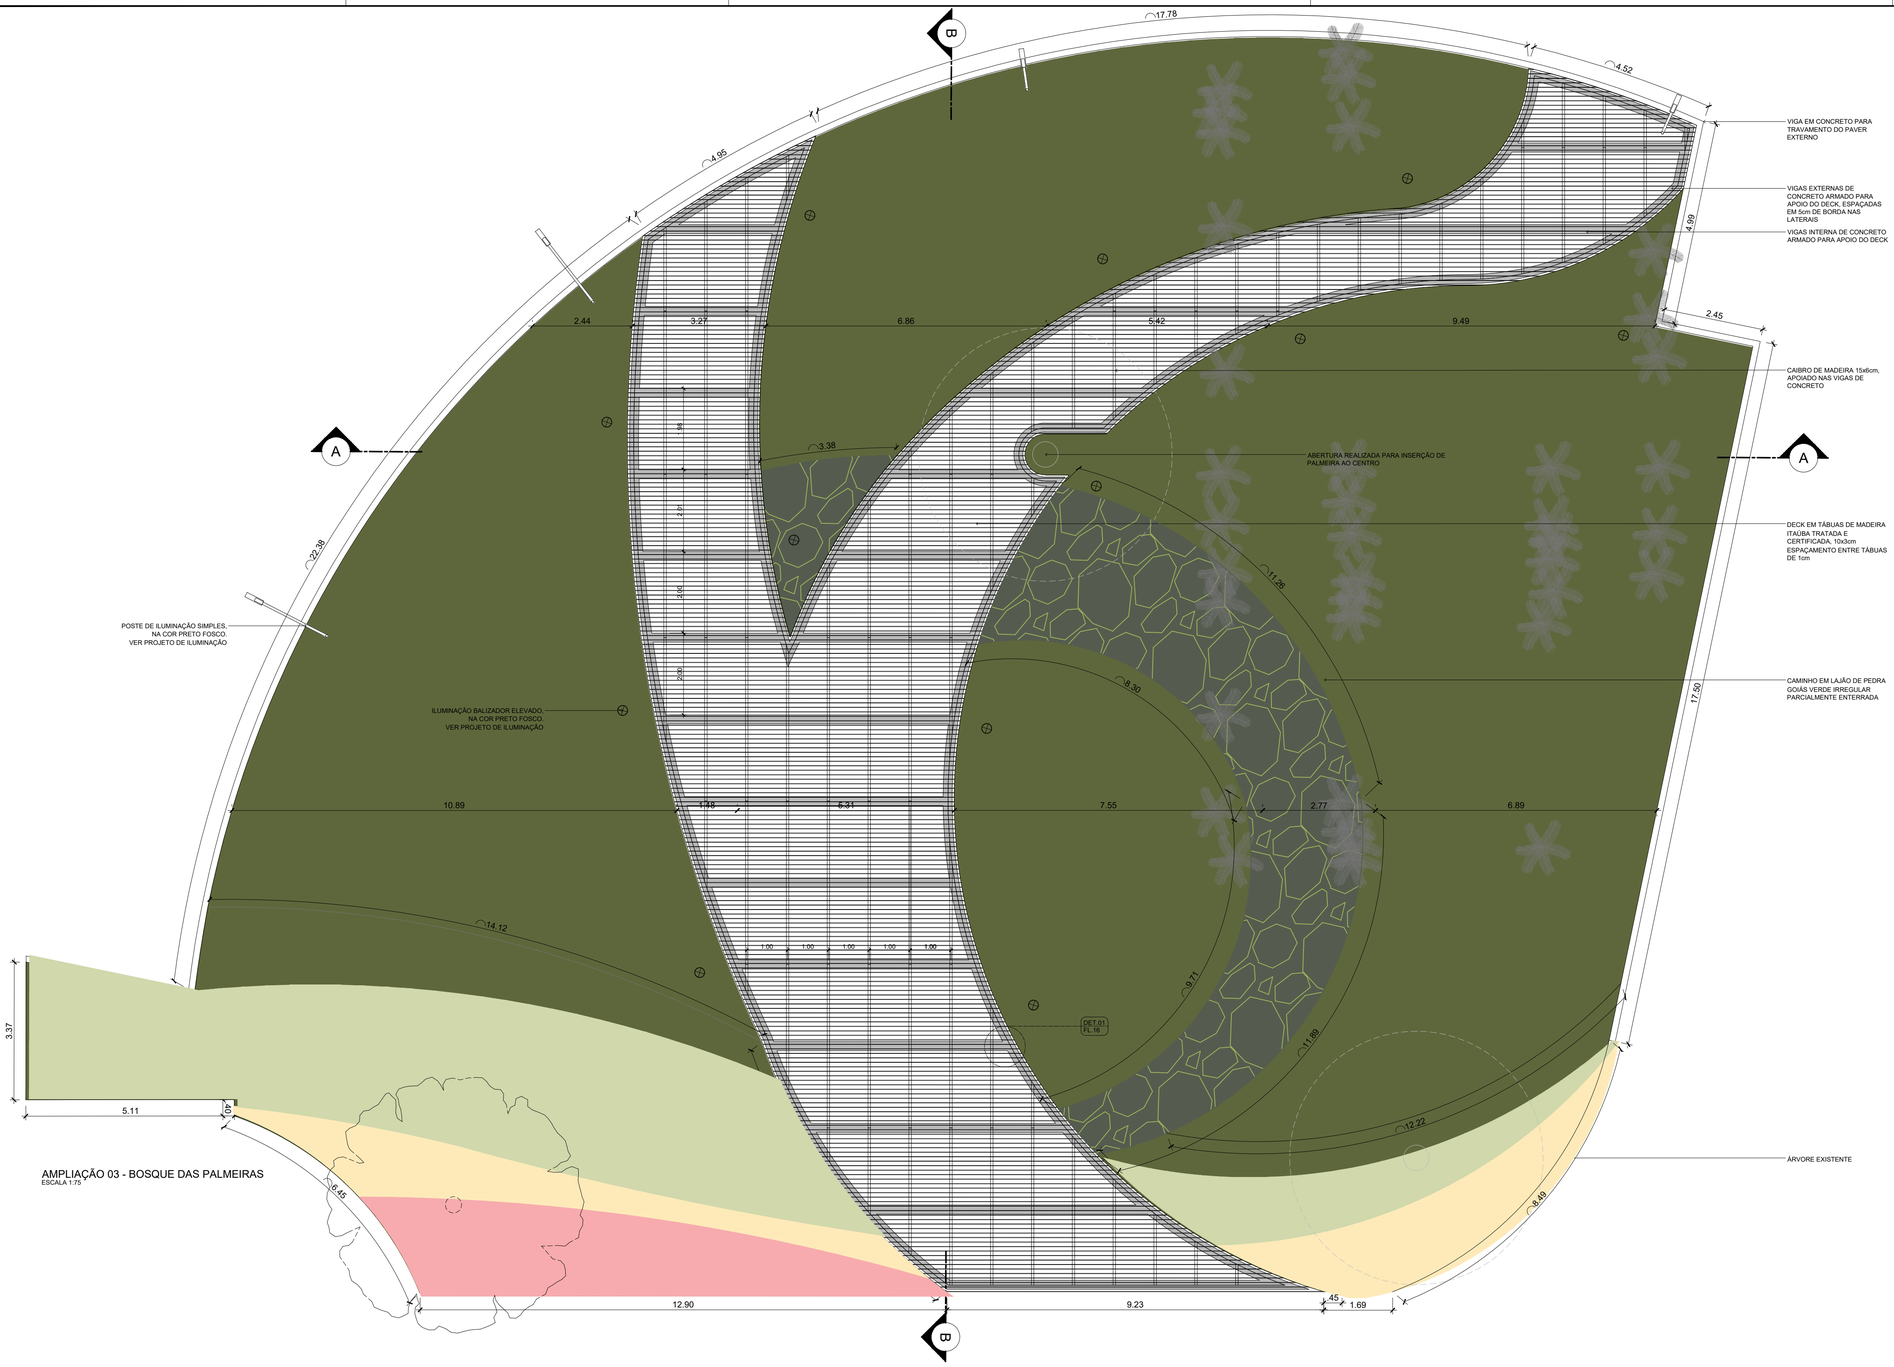

AMPLIAÇÃO 03 - BOSQUE DAS PALMEIRAS
ESCALA 1:75

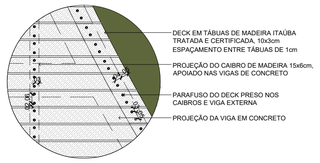

DETALHE 01 - DECK DE MADEIRA
ESCALA 1:20

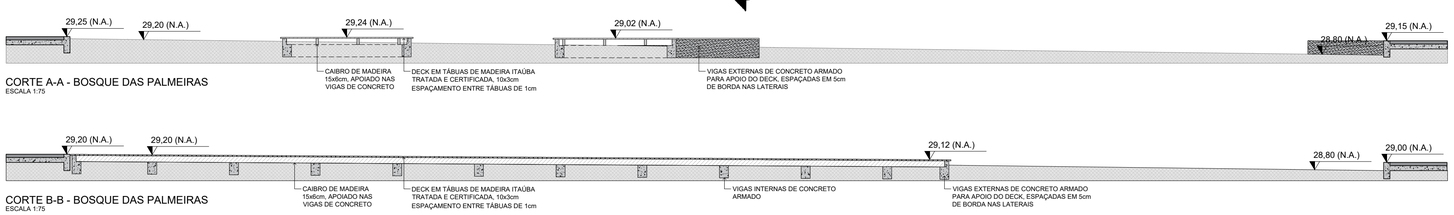

CORTE A-A - BOSQUE DAS PALMEIRAS
ESCALA 1:75

CORTE B-B - BOSQUE DAS PALMEIRAS
ESCALA 1:75

MOBILIÁRIO PADRÃO

- BL.02 BALIZADOR
- BA.01 BANCO 50x50x45cm
- BA.02 BANCO 150x50x45cm
- LI.01 LIXEIRAS DE PLÁSTICO
- PA.01 PARACICLO

MOBILIÁRIO ESPECIAL

- FL.01 FLOREIRA 340X40X40cm
- FL.02 FLOREIRA 340X40X40cm
- BA.03 BANCO CIRCULAR
- BO.01 BALANÇO SIMPLES
- BO.02 BALANÇO DUPLO
- BO.03 BALANCO PCD
- GI.01 GIRA-GIRA PCD
- CA.01 CANTEIRO ELEVADO 62X132X90
- CA.02 CANTEIRO ELEVADO 62X132X65

ILUMINAÇÃO

- PI.01 POSTE DE ILUMINAÇÃO DUPLO
- PI.02 POSTE DE ILUMINAÇÃO SIMPLES
- BI.01 BALIZADOR ELEVADO ILUMINAÇÃO
- BI.02 BALIZADOR DE CHÃO ILUMINAÇÃO

PAVIMENTAÇÃO

- PLACA CIMENTICIA VIBRO PRENSADO ROSA
- PLACA CIMENTICIA VIBRO PRENSADO CINZA
- DECK DE MADEIRA
- PAVER NATURAL
- PISO TÁTIL
- MEIO FIO

PAISAGISMO

- FO.01 GRAMA-ESMERALDA Zoysia japonica
- FO.02 COSMOS Cosmos bipinnatus
- FO.03 FLOR DE ÉPOCA Sunpatiens
- FO.04 HEMEROCALLIS
- FO.05 LANTANA CAMARA
- FO.06 CANNA INDICA
- FO.08 BRITA ZERO COR BEGE
- FO.10 PISO EMBORRACHADO EPDM BEGE Cor Ref.: Pantone13-1108tcx
- FO.11 PISO EMBORRACHADO EPDM VERDE Cor Ref.: Pantone 2282c
- ÁRVORE EXISTENTE
- ÁRVORE PLANTAR

Documento assinado digitalmente
gov.br
ISADORA BERNARDO CISZ
Data: 09/02/2026 16:18:47-0300
Verifique em https://validar.iti.gov.br

GABRIEL ESTEVES RIBEIRO:37012969873
Assinado de forma digital por GABRIEL ESTEVES RIBEIRO:37012969873
Dados: 2026-02-12 09:11:37 -03'00'

SEGUNDA ETAPA DO PARQUE 25 DE JULHO

RODOVIA VEREADOR ARNO KRELLING - SC 418, 251 - DONA FRANCISCA

PROJETO EXECUTIVO - ACESSO

AMPLIAÇÃO BOSQUE DAS ORQUÍDEAS

DATA JUN / 2025
ESCALA INDICADA
UNIDADE UPL APE
CÓDIGO
REQUERENTE PMJ
AUTOR ISADORA BERNARDO CISZ
CAU-SC A257474-8

20 / 32


PREFEITURA MUNICIPAL DE JOINVILLE


SECRETARIA DE PESQUISA E PLANEJAMENTO URBANO

DETALHAMENTOS_20_06_2025.dwg

4 JUNHO 2025

Anexo ACESSO_PE_URB-PAI.17.24 (SEI 23437728) SEI 25.0.195091-1 / pg. 4

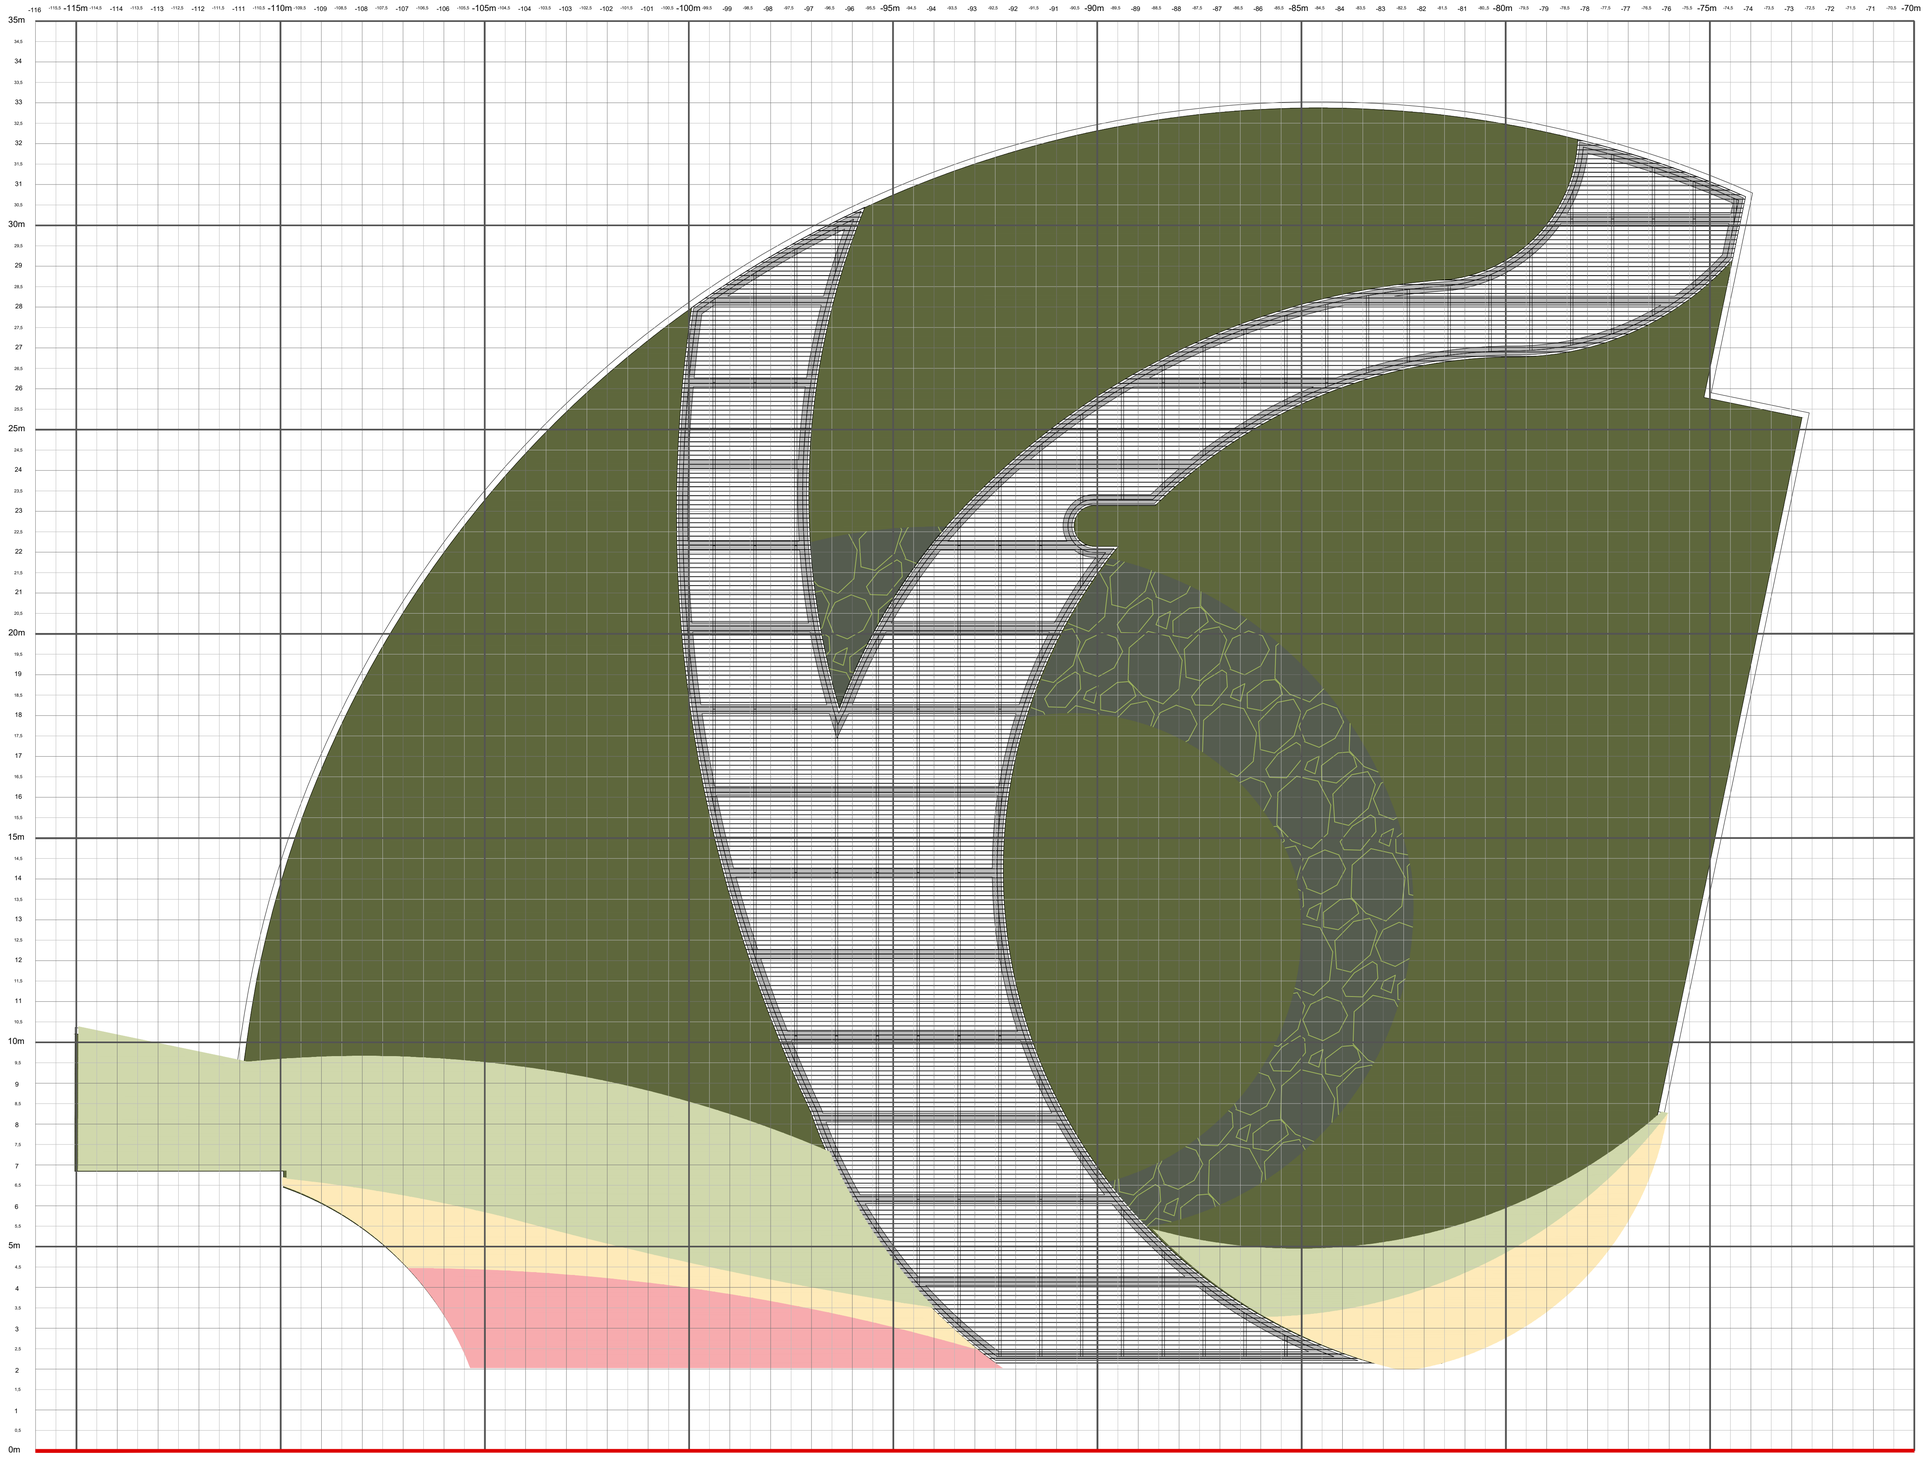

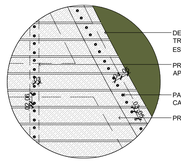

DETALHE 01 - DECK DE MADEIRA

ESCALA 1:20

MOBILIÁRIO PADRÃO

- BL.02 BALIZADOR
- BA.01 BANCO 50x50x45cm
- BA.02 BANCO 150x50x45cm
- LI.01 LIXEIRAS DE PLÁSTICO
- PA.01 PARACICLO

MOBILIÁRIO ESPECIAL

- FL.01 FLOREIRA 340X40X40cm
- FL.02 FLOREIRA 340X40X40cm
- BA.03 BANCO CIRCULAR
- BO.01 BALANÇO SIMPLES
- BO.02 BALANÇO DUPLO
- BO.03 BALANCO PCD
- GI.01 GIRA-GIRA PCD
- CA.01 CANTEIRO ELEVADO 62X132X90
- CA.02 CANTEIRO ELEVADO 62X132X65

ILUMINAÇÃO

- PI.01 POSTE DE ILUMINAÇÃO DUPLO
- PI.02 POSTE DE ILUMINAÇÃO SIMPLES
- BI.01 BALIZADOR ELEVADO ILUMINAÇÃO
- BI.02 BALIZADOR DE CHÃO ILUMINAÇÃO

PAVIMENTAÇÃO

- PLACA CIMENTICIA VIBRO PRENSADO ROSA
- PLACA CIMENTICIA VIBRO PRENSADO CINZA
- DECK DE MADEIRA
- PAVER NATURAL
- PISO TÁTIL
- MEIO FIO

PAISAGISMO

- FO.01 GRAMA-ESMERALDA Zoysia japonica
- FO.02 COSMOS Cosmos bipinnatus
- FO.03 FLOR DE ÉPOCA Sunpatiens
- FO.04 HEMEROCALLIS
- FO.05 LANTANA CAMARA
- FO.08 BRITA ZERO COR BEGE
- FO.10 PISO EMBORRACHADO EPDM BEGE Cor Ref. Pantone13-1106tcx
- FO.11 PISO EMBORRACHADO EPDM VERDE Cor Ref. Pantone 2263c
- ÁRVORE EXISTENTE
- ÁRVORE PLANTAR

Documento assinado digitalmente
gov.br
ISADORA BERNARDO CISZ
Data: 11/02/2026 14:05:52-0300
Verifique em https://validar.iti.gov.br

GABRIEL ESTEVES RIBEIRO:37012969873
Assinado de forma digital por GABRIEL ESTEVES RIBEIRO:37012969873
Dados: 2026.02.12 09:25:26 -03'00'

SEGUNDA ETAPA DO PARQUE 25 DE JULHO

RODOVIA VEREADOR ARNO KRELLING - SC 418, 251 - DONA FRANCISCA

PROJETO EXECUTIVO - ACESSO

AMPLIAÇÃO BOSQUE DAS ORQUÍDEAS (COM MALHA)

DATA JUN / 2025
ESCALA INDICADA
UNIDADE UPL.APE
CÓDIGO
REQUERENTE PMJ

AUTOR ISADORA BERNARDO CISZ
CAU-SC A257474-8

21
36


PREFEITURA MUNICIPAL DE JOINVILLE

SECRETARIA DE PESQUISA E PLANEJAMENTO URBANO


DETALHAMENTOS_20_08_2025.dwg

4 JUNHO 2025


Anexo ACESSO_PE_URB.PAL 17.24 (23343728) SEI 25.0.195091.1 / pg. 5

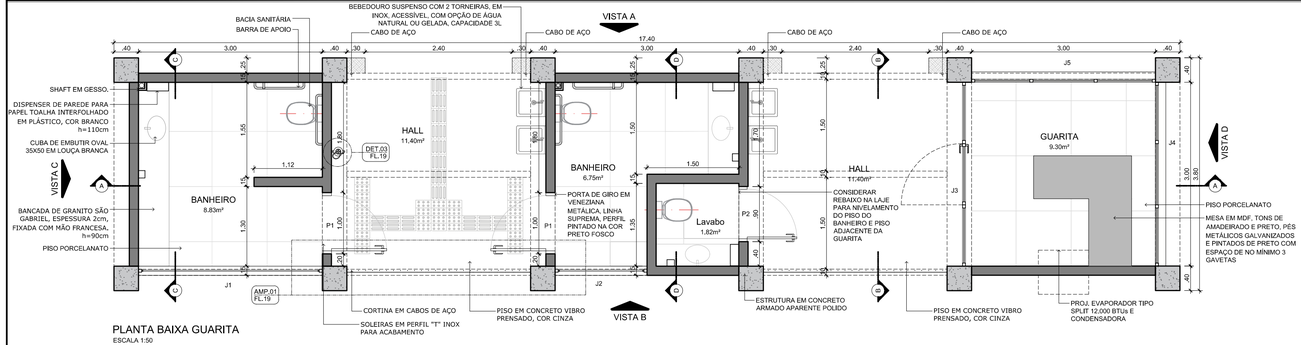


PLANTA BAIXA GUARITA
ESCALA 1:50

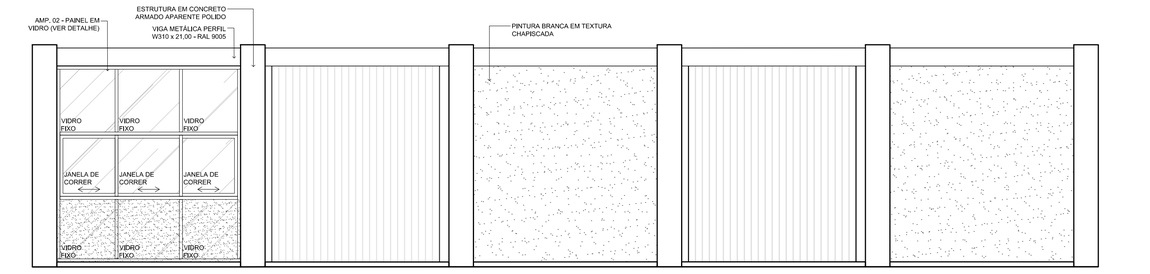


VISTA A
ESCALA 1:50

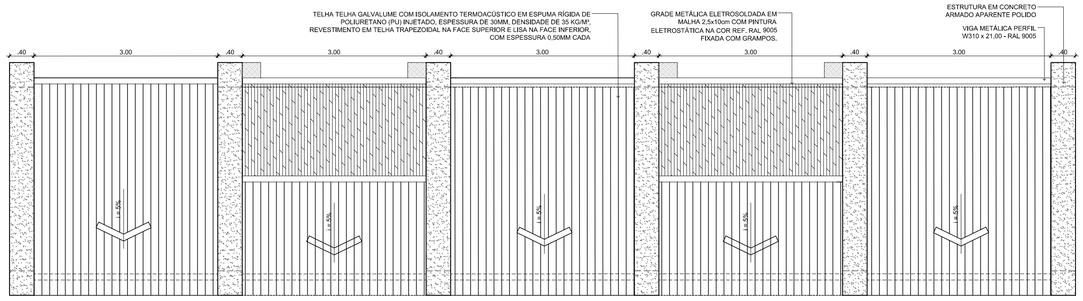


PLANTA DE COBERTURA

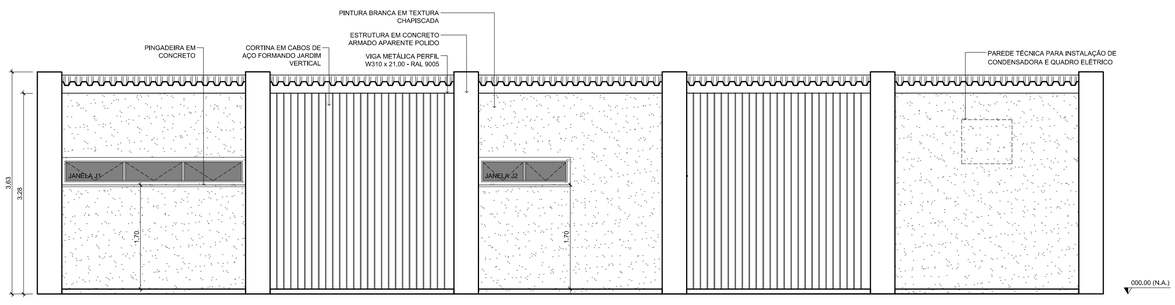


VISTA B
ESCALA 1:50

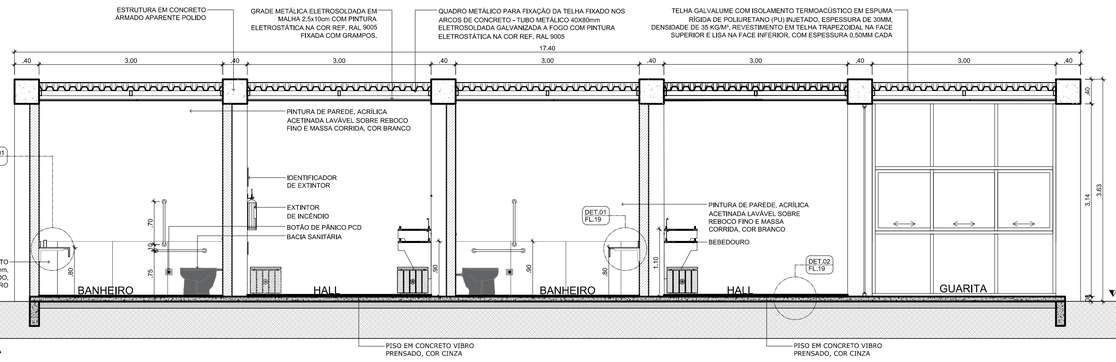


CORTE A - A

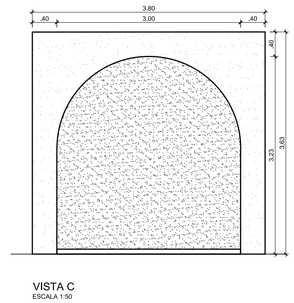


VISTA C
ESCALA 1:50

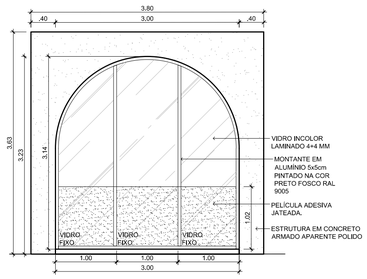


VISTA D - PAINEL EM VIDRO J4
ESCALA 1:50

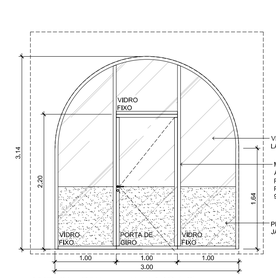


AMP. 01 - PAINEL EM VIDRO (J3)
ESCALA 1:50

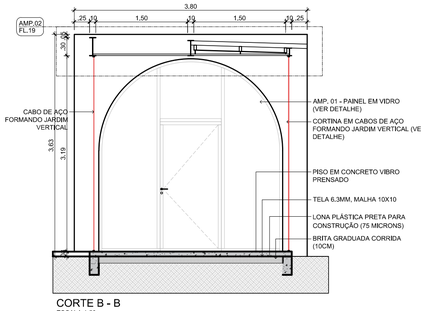


CORTE B - B
ESCALA 1:50

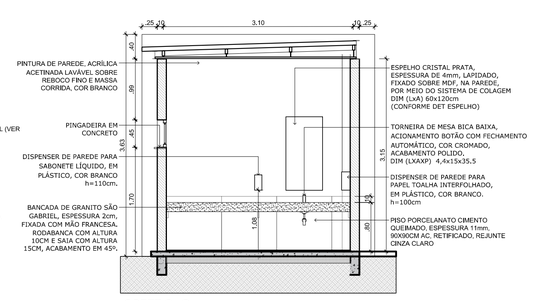

CORTE C - C
ESCALA 1:50

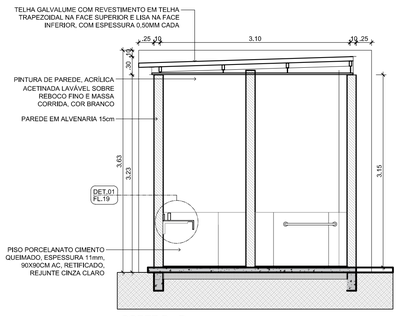

CORTE D - D
ESCALA 1:50

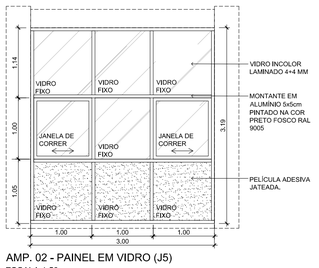

AMP. 02 - PAINEL EM VIDRO (J5)
ESCALA 1:50

QUANTITATIVO

PA.01	Parede de alvenaria 15cm com chapisco e reboco	76,97 m².
PO.01	Piso porcelanato cimento queimado, esp. 11mm, 90x90cm AC, retificado, rejunte cinza claro.	48,78 m².
PI.01	Piso em concreto desempenado.	55,23 m².
PI.02	Piso em concreto vibro prensado, cor cinza.	22,80 m².
GR.02	Soleiras em perfil "T" inox	0,43 m².
PT.01	Pintura de parede (interna) acrílica acetinada lavável sobre reboco fino e massa corrida na cor branco.	80,00 m².
PT.02	Pintura de parede (externa) na cor branca com textura chapiscada.	76,97 m².
TG.01	Telha galvalume com isolamento termoacústico em espuma rígida de poliuretano (PU) injetado, espessura de 30mm, densidade de 35 Kg/m³, revestimento em telha trapezoidal nas duas faces com espessura 0,50mm cada e pintura branca interna.	35,85 m².
GM.01	Grade metálica eletrosoldada em malha 2,5x10cm galvanizada a fogo com pintura eletrostática na cor ref, RAL 9005 fixada com grampos	48,50 m².
GM.01	Quadro metálico para fixação da telha em tubo metálico 40x80mm eletrosoldado galvanizado a fogo com pintura eletrostática na cor ref. RAL 9005	80,30 m.
CA.01	Cabos de aço ø4,76 mm, galvanizado a fogo (processo de galvanização dupla).	179,20 m
PD.01	Piso tátil direcional, em concreto.	3,06 m.
PA.01	Piso tátil alerta, em concreto.	1,92 m².
PI.01	Pingadeira em concreto 1,50 x 0,20cm	01 un.
PI.01	Pingadeira em concreto 3,00 x 0,20cm	01 un.
CB.01	Cuba de embutir oval 35x50cm em louça branca.	03 un.
BS.01	Bacia sanitária	03 un.
TO.01	Torneira de mesa bica baixa, acionamento botão com fechamento automático, cor cromado, acabamento polido.	03 un.
DI.01	Dispenser de parede para sabonete líquido, em plástico, cor branco h=100cm.	03 un.
EP.01	Espelho cristal prata, espessura de 4mm, lapidado e fixado sobre mdf na parede, por meio do sistema de colagem DIM (LxA) 60x120cm.	03 un.
BN.01	Bancadas de granito São Gabriel, espessura 2,5cm, rodabanca 10cm e saia 15cm, fixado com mão francesa.	2,23 m².
DP.01	Dispenser de parede para papel toalha interfolhado em plástico, cor branco,h=100cm	03 un.
BA.01	Barra de apoio, 80cm.	04 un.
BA.02	Barra de apoio, 70cm.	02 un.
SI.01	Sifão para lavatório 1x1.1/2 cromado.	03 un.
BE.01	Bebedouro suspenso com duas torneiras, em inox, acessível, com opção de água natural ou gelada. Dimensões (LxAxP) 54x65x54cm.	02 un.

TABELA DE ESQUDRIAS

NUM.	A X L	PEITORIL	ABERTURA	MATERIAL
J1	3,00 x 0,45	1,70	BASCULANTE	ALUMÍNIO
J2	1,50 x 0,45	1,70	BASCULANTE	ALUMÍNIO
J3	3,14 x 3,00	-	-	ALUMÍNIO
J4	3,14 x 3,00	-	FIXA	ALUMÍNIO
J5	3,19 x 3,00	-	-	ALUMÍNIO
P1	2,15 x 0,90	-	GIRO	METÁLICA
P2	2,15 x 0,80	-	GIRO	METÁLICA

SEGUNDA ETAPA DO PARQUE 25 DE JULHO

RODOVIA VEREADOR ARNO KRELLING - SC 418, 251 - DONA FRANCISCA

PROJETO EXECUTIVO - ACESSO

DETALHAMENTO GUARITA

DATA JUN / 2025
ESCALA INDICADA
UNIDADE UPL.APE
CÓDIGO
REQUERENTE PMJ
AUTOR ISADORA BERNARDO CISZ
CAU-SC A257474-8

22
32

Documento assinado digitalmente gov.br
ISADORA BERNARDO CISZ
Data: 09/02/2026 16:20:44-0300
Verifique em https://validar.iti.gov.br

GABRIEL ESTEVES RIBEIRO:37012969873
Assinado de forma digital por GABRIEL ESTEVES RIBEIRO:37012969873
Dados: 2026.02.12 09:24:58 -03'00'


PREFEITURA MUNICIPAL DE JOINVILLE


SECRETARIA DE PESQUISA E PLANEJAMENTO URBANO

DETALHAMENTOS_20_06_2025.dwg


4 JUNHO 2025

Anexo ACESSO_PE_URB-PAI_17-24 (28343728) SEI 25.0.195091-1 / pg. 6

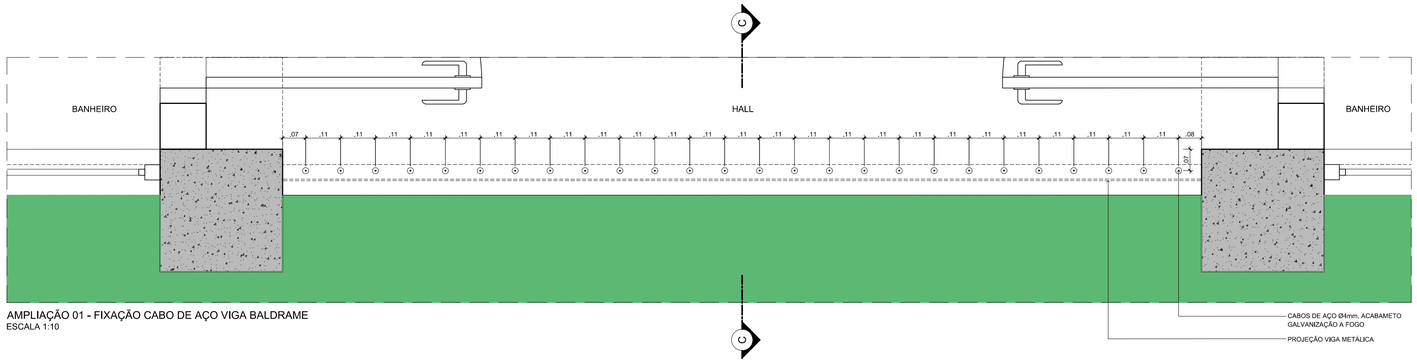

C
BANHEIRO
HALL
BANHEIRO
.07 .11 .11 .11

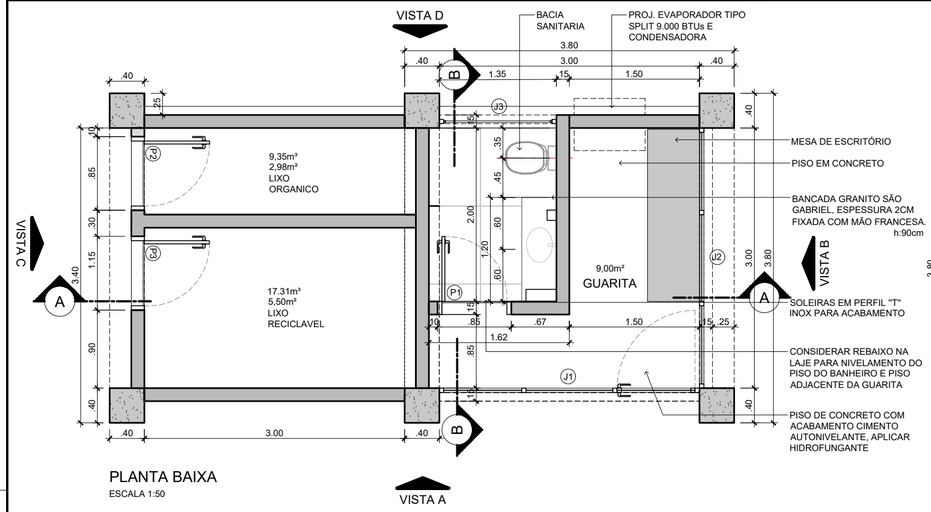


PLANTA BAIXA
ESCALA 1:50

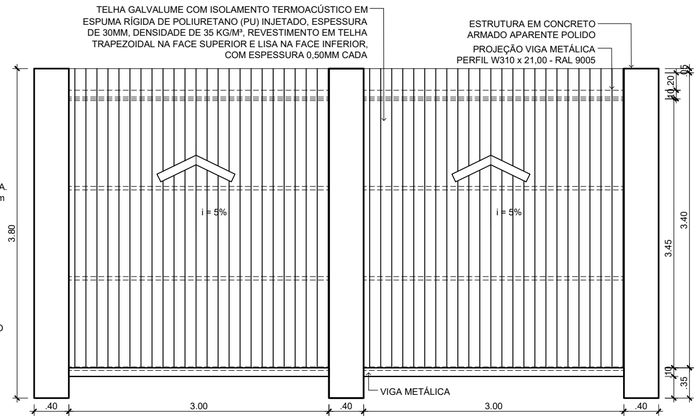


PLANTA DE COBERTURA
ESCALA 1:50

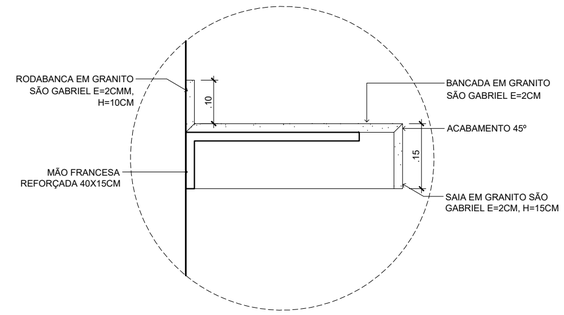


DETALHE 01 - BANCADA SANITÁRIA
ESCALA 1:10

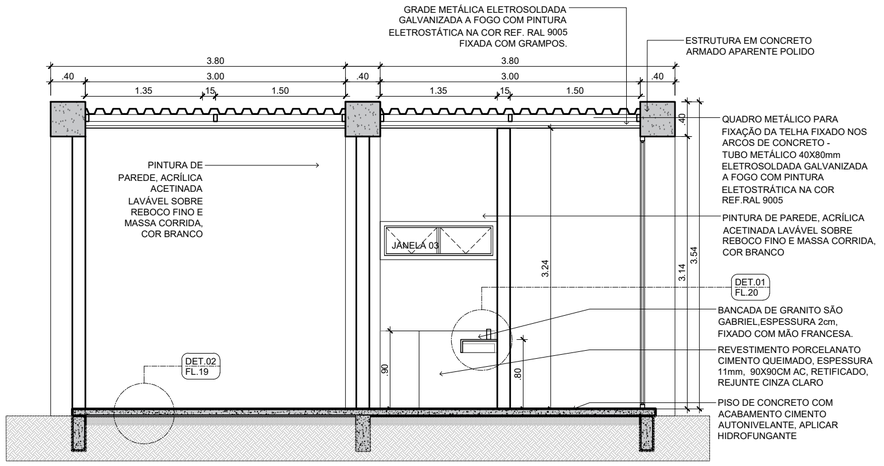


CORTE A - A
ESCALA 1:50

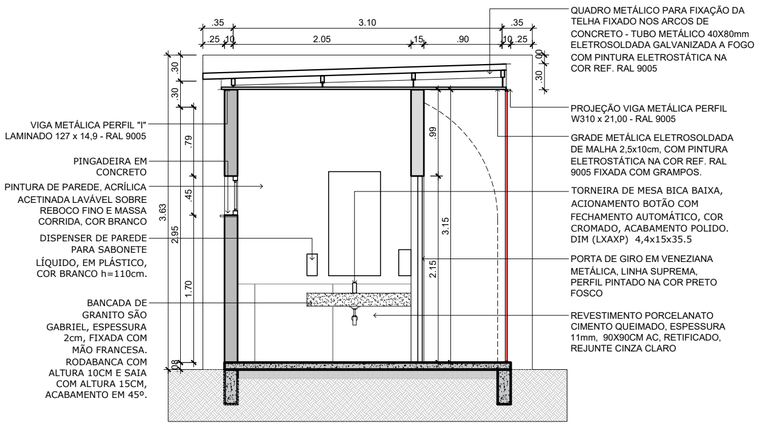


CORTE B - B
ESCALA 1:50

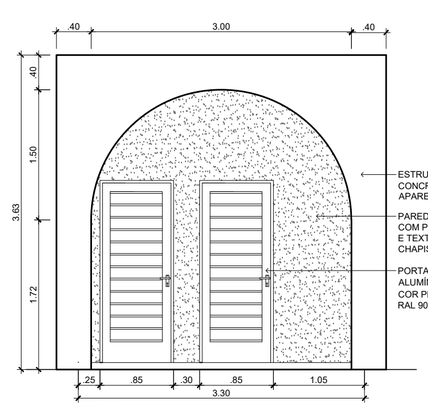


VISTA C
ESCALA 1:50

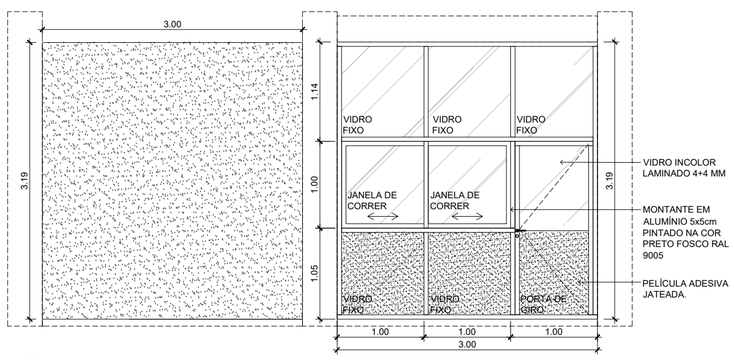

VISTA A
ESCALA 1:50

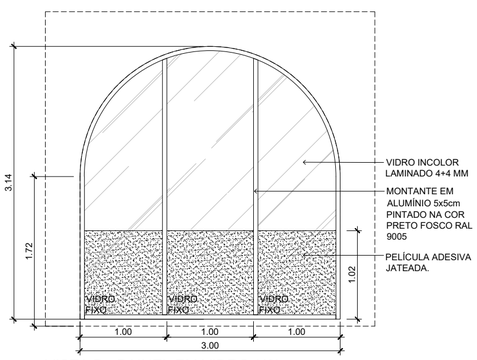

VISTA B - PAINEL EM VIDRO (J2)
ESCALA 1:50

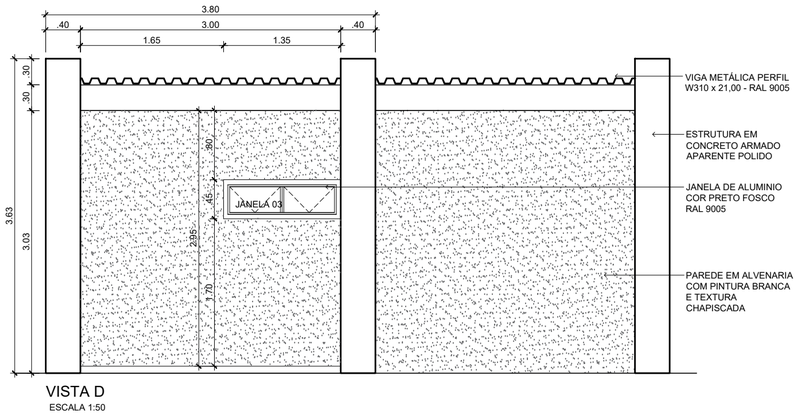

VISTA D
ESCALA 1:50

TABELA DE ESQUDRIAS

NUM.	A X L	PEITORIL	ABERTURA
J1	3,20 x 3,00	-	-
J2	3,15 x 3,00	-	FIXO
J3	0,45 x 1,35	1,70	BASCULANTE
P1	2,15 x 0,85	-	GIRO
P2	2,10 x 0,85	-	GIRO
P3	2,10 x 0,85	-	GIRO

QUANTITATIVO

PA.01	Parede de alvenaria 15cm com chapisco e reboco	57,32 m².
PO.01	Piso porcelanato cimento queimado, esp. 11mm, 90x90cm AC, retificado, rejunte cinza claro.	8,20 m².
PI.01	Piso em concreto desempenado.	20,90 m².
PI.02	Piso em concreto com acabamento cimento autonivelante	9,74 m².
SO.02	Soleiras em perfil "T" inox	0.9 m.
PT.01	Pintura de parede (interna) acrílica acetinada lavável sobre reboco fino e massa corrida na cor branco.	73,98 m².
PT.02	Pintura de parede (externa) na cor branca com textura chapiscada.	31.05 m².
TG.01	Telha galvalume com isolamento termoacústico em espuma rígida de poliuretano (PU) injetado, espessura de 30mm, densidade de 35 Kg/m³, revestimento em telha trapezoidal na face superior e lisa da face inferior com espessura 0,50mm cada e pintura branca interna.	20,51 m².
GM.01	Grade metálica eletrosoldada em malha 2,5x10cm galvanizada a fogo com pintura eletrostática na cor ref. RAL 9005 fixada com grampos	19,4 m².
GA.01	Quadro metálico para fixação da telha em tubo metálico 40x80mm eletrosoldado galvanizado a fogo com pintura eletrostática na cor ref. RAL 9005	36,6 m.
PI.01	Pingadeira em concreto 1.35 x 0.20cm	01 un.
CB.01	Cuba de embutir oval 40x30cm.	01 un.
BS.01	Bacia sanitária	01 un.
TO.01	Torneira de mesa bica baixa, acionamento botão com fechamento automático, cor cromado, acabamento polido.	01 un.
TO.01	Torneira de mesa bica baixa, acionamento botão com fechamento automático, cor cromado, acabamento polido.	01 un.
DI.01	Dispenser de parede para sabonete líquido, em plástico, cor branco h=100cm.	01 un.
EP.01	Sifão para lavatório 1x1.1/2 cromado.	01 un. 01 un.
SI.01	Espelho cristal prata, espessura de 4mm, lapidado e fixado sobre mdf na parede, por meio do sistema de colagem DIM (LxA) 60x120cm.	
DP.01	Dispenser de parede para papel toalha interfolhado em plástico, cor branco.h=100cm	01 un.
GR.01	Bancadas de granito São Gabriel, espessura 2,5cm, rodabanca 10cm e saia 15cm, fixado com mão francesa.	0.88 m².
ME.01	Mesa de escritório	01 un.

Documento assinado digitalmente
gov.br
ISADORA BERNARDO CISZ
Data: 09/02/2026 16:20:44-0300
Verifique em https://validar.iti.gov.br
GABRIEL ESTEVES RIBEIRO:37012969873
Assinado de forma digital por GABRIEL ESTEVES RIBEIRO:37012969873
Dados: 2026.02.12 09:21:36 -03'00'

SEGUNDA ETAPA DO PARQUE 25 DE JULHO
RODOVIA VEREADOR ARNO KRELLING - SC 418, 251 - DONA FRANCISCA

PROJETO EXECUTIVO - ACESSO

DETALHAMENTO GUARITA UDR

DATA JUN / 2025
ESCALA INDICADA
UNIDADE UPL_APE
CÓDIGO
REQUERENTE PMJ

AUTOR ISADORA BERNARDO CISZ
CAU-SC A257474-8

24
32

PREFEITURA MUNICIPAL DE JOINVILLE

SECRETARIA DE PESQUISA E PLANEJAMENTO URBANO

DETALHAMENTO6_20_08_2025.dwg

4 JUNHO 2025

SEI 25.0.195091-1 / pg. 8
Anexo ACESSO_PE_URB-PAI_17-24 (28343728)