
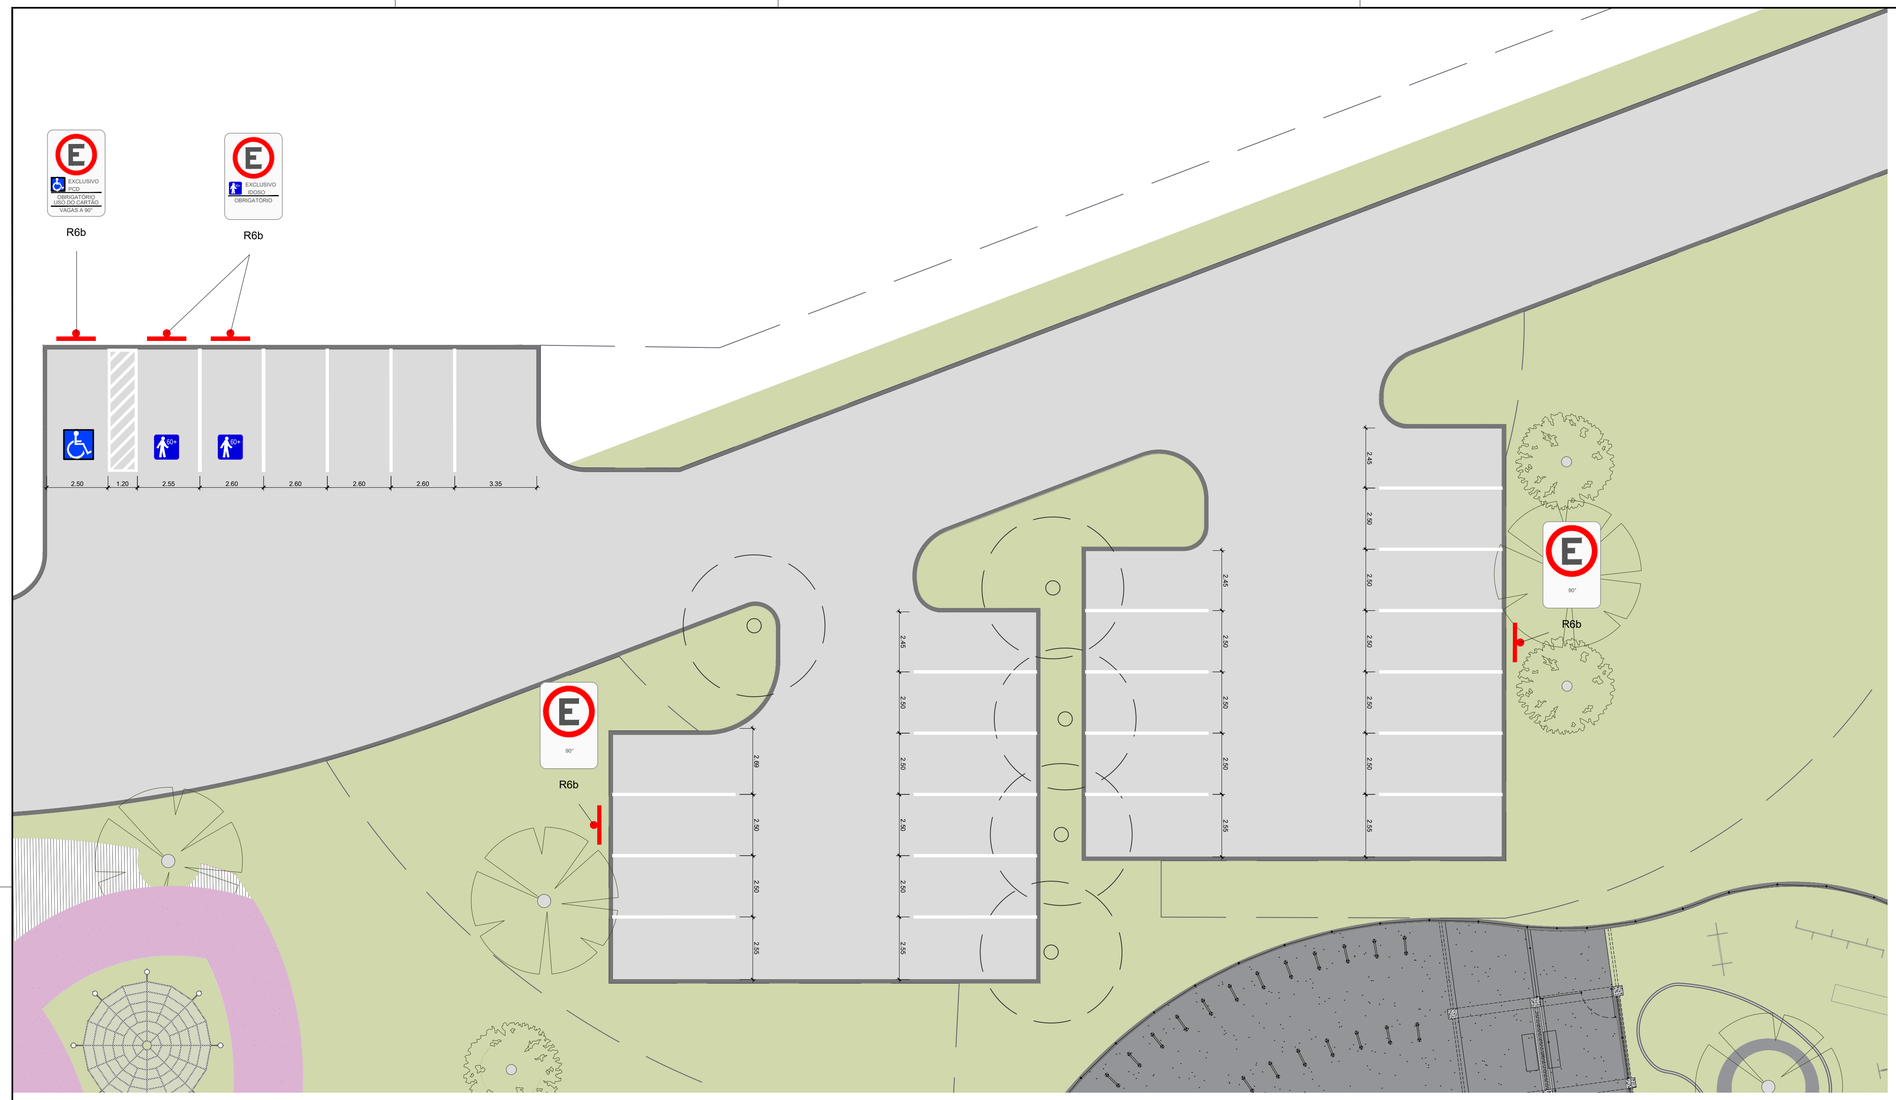


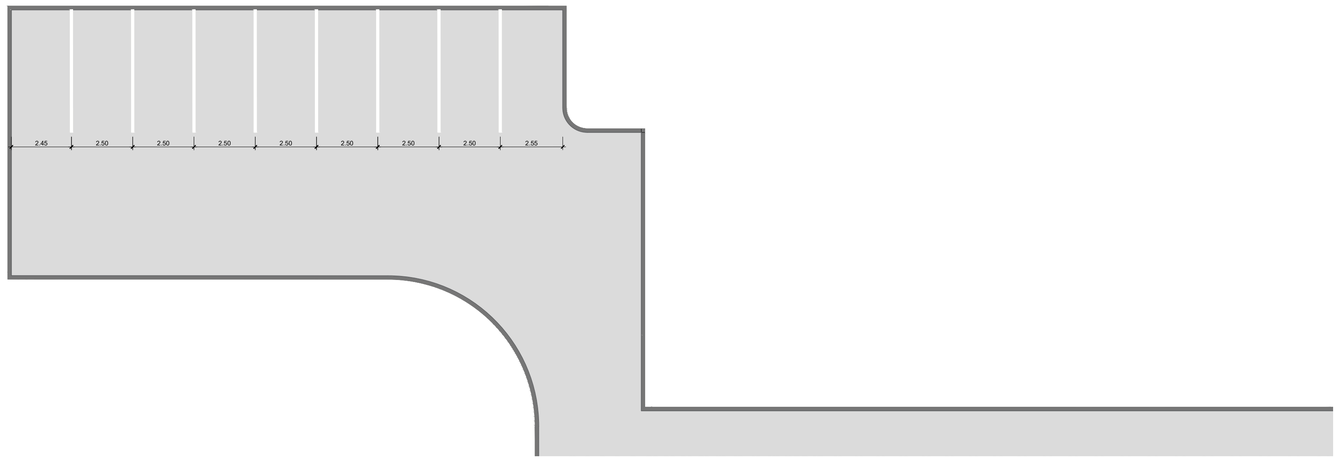

LEGENDA

- UMA PLACA C/ UM SUPORTE
- UMA PLACA C/ DOIS SUPORTE
- REBAIXO RAMPA
- PLACA CIMENTICIA VIBRO PRENSADO ROSA Projeto de pavimentação
- DECK DE MADEIRA
- PAVER NATURAL Projeto de pavimentação
- PLACA CIMENTICIA VIBRO PRENSADO CINZA Projeto de pavimentação
- PISO TÁTIL
- MEIO FIO EXTRUSADO
- ASFALTO
- MARCO GEODÉSICO


PINTURA

SINALIZAÇÃO VIÁRIA HORIZONTAL (BRANCA)	137,95m²
VAGAS DE ESTACIONAMENTO (BRANCA)	109,59 m²
SIMBOLOGIA ESTACIONAMENTO (AZUL)	16,76 m²

gov.br Documento assinado digitalmente
ISADORA BERNARDO CISZ
Data: 20/08/2025 12:22:25-0300
Verifique em https://validar.iti.gov.br

GABRIEL ESTEVES RIBEIRO:37012969873
Assinado de forma digital por GABRIEL ESTEVES RIBEIRO:37012969873
Dados: 2025.09.02 15:57:25 -03'00'

VAGAS DE ESTACIONAMENTO		
TOTAL (UN.) 230	CARRO 175	IDOSO 13
		PCD 05
	ÔNIBUS	7
	MOTO	30

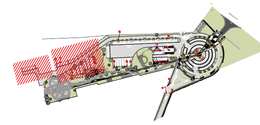

PLANTA DE SITUAÇÃO
ESCALA 1:5.000

R6b	R6b-3/ESTACIONAMENTO EXCLUSIO PESSOA COM DEFICIÊNCIA	L: 0,60m H: 0,80m A: 0,48m² QUANTIDADE: 05	FUNDO: BRANCO ORLA: VERMELHO SÍMBOLO: AZUL LETRA: PRETO FOSCO
R6b	R6b-2/ESTACIONAMENTO EXCLUSIVO IDOSO	L: 0,60m H: 0,80m A: 0,48m² QUANTIDADE: 13	FUNDO: BRANCO ORLA: VERMELHO SÍMBOLO: AZUL LETRA: PRETO FOSCO
R6b	R6b / ESTACIONAMENTO REGULAMENTADO	L: 0,60m H: 0,80m A: 0,48m² QUANTIDADE:06	FUNDO: BRANCO ORLA: VERMELHO LETRA: PRETO FOSCO
R6b	R6b / ESTACIONAMENTO REGULAMENTADO	L: 0,60m H: 0,80m A: 0,48m² QUANTIDADE: 01	FUNDO: BRANCO ORLA: VERMELHO LETRA: PRETO FOSCO
R6b	R6b / INÍCIO DO ESTACIONAMENTO	L: 0,60m H: 0,80m A: 0,48m² QUANTIDADE: 01	FUNDO: BRANCO ORLA: VERMELHO LETRA: PRETO FOSCO
R6b	R6b / TÉRMINO DO ESTACIONAMENTO	L: 0,60m H: 0,80m A: 0,48m² QUANTIDADE: 01	FUNDO: BRANCO ORLA: VERMELHO LETRA: PRETO FOSCO
	EXCLUSIVO PARA MOTOS	L: 0,60m H: 0,80m A: 0,48m² QUANTIDADE: 02	FUNDO: BRANCO ORLA: VERMELHO LETRA: PRETO FOSCO
A32b	A-32b / PASSAGEM SINALIZADA DE PEDESTRES FAIXA ELEVADA	L: 0,60m H: 0,80m A: 0,48m² QUANTIDADE: 04	FUNDO: AMARELO ORLA INT.: PRETO LETRA: PRETO SÍMBOLO: PRETO
	ORIENTAÇÃO DE DESTINO	L: 1,35m H: 0,70m A: 0,95m² QUANTIDADE: 01	FUNDO: VERDE ORLA: BRANCO LETRA: BRANCO
R-4a	R-4a /PROIBIDO VIRAR À ESQUERDA	Ø: 0,50m A: 0,20m² QUANTIDADE: 02	FUNDO: BRANCO SETA: PRETO ORLA E TARJA: VERMELHO
R3	R3 / SENTIDO PROIBIDO	Ø: 0,50m A: 0,20m² QUANTIDADE: 01	FUNDO: BRANCO SETA: PRETO ORLA E TARJA: VERMELHO
R1	R1 / PARADA OBRIGATÓRIA	L: 0,31m A: 0,46m² QUANTIDADE: 01	FUNDO: BRANCO ORLA INT.: BRANCO REFLETIVO ORLA EXT.: VERMELHO REFLETIVO LETRA: BRANCO

SEGUNDA ETAPA DO PARQUE 25 DE JULHO
RODOVIA VEREADOR ARNO KRELLING - SC 418, 251 - DONA FRANCISCA

PROJETO EXECUTIVO - ACESSO

PROJETO DE SINALIZAÇÃO

TRECHOS 01 E 02

DATA SET / 2024
ESCALA 1:500
UNIDADE UPL.APE
CÓDIGO
REQUERENTE PMJ


AUTOR ISADORA BERNARDO CISZ
CAU-SC A257474-8

01 / 06

PREFEITURA MUNICIPAL DE JOINVILLE

SECRETARIA DE PESQUISA E PLANEJAMENTO URBANO

SINALIZAÇÃO_Fase 02 (1).dwg 18 agosto 2025

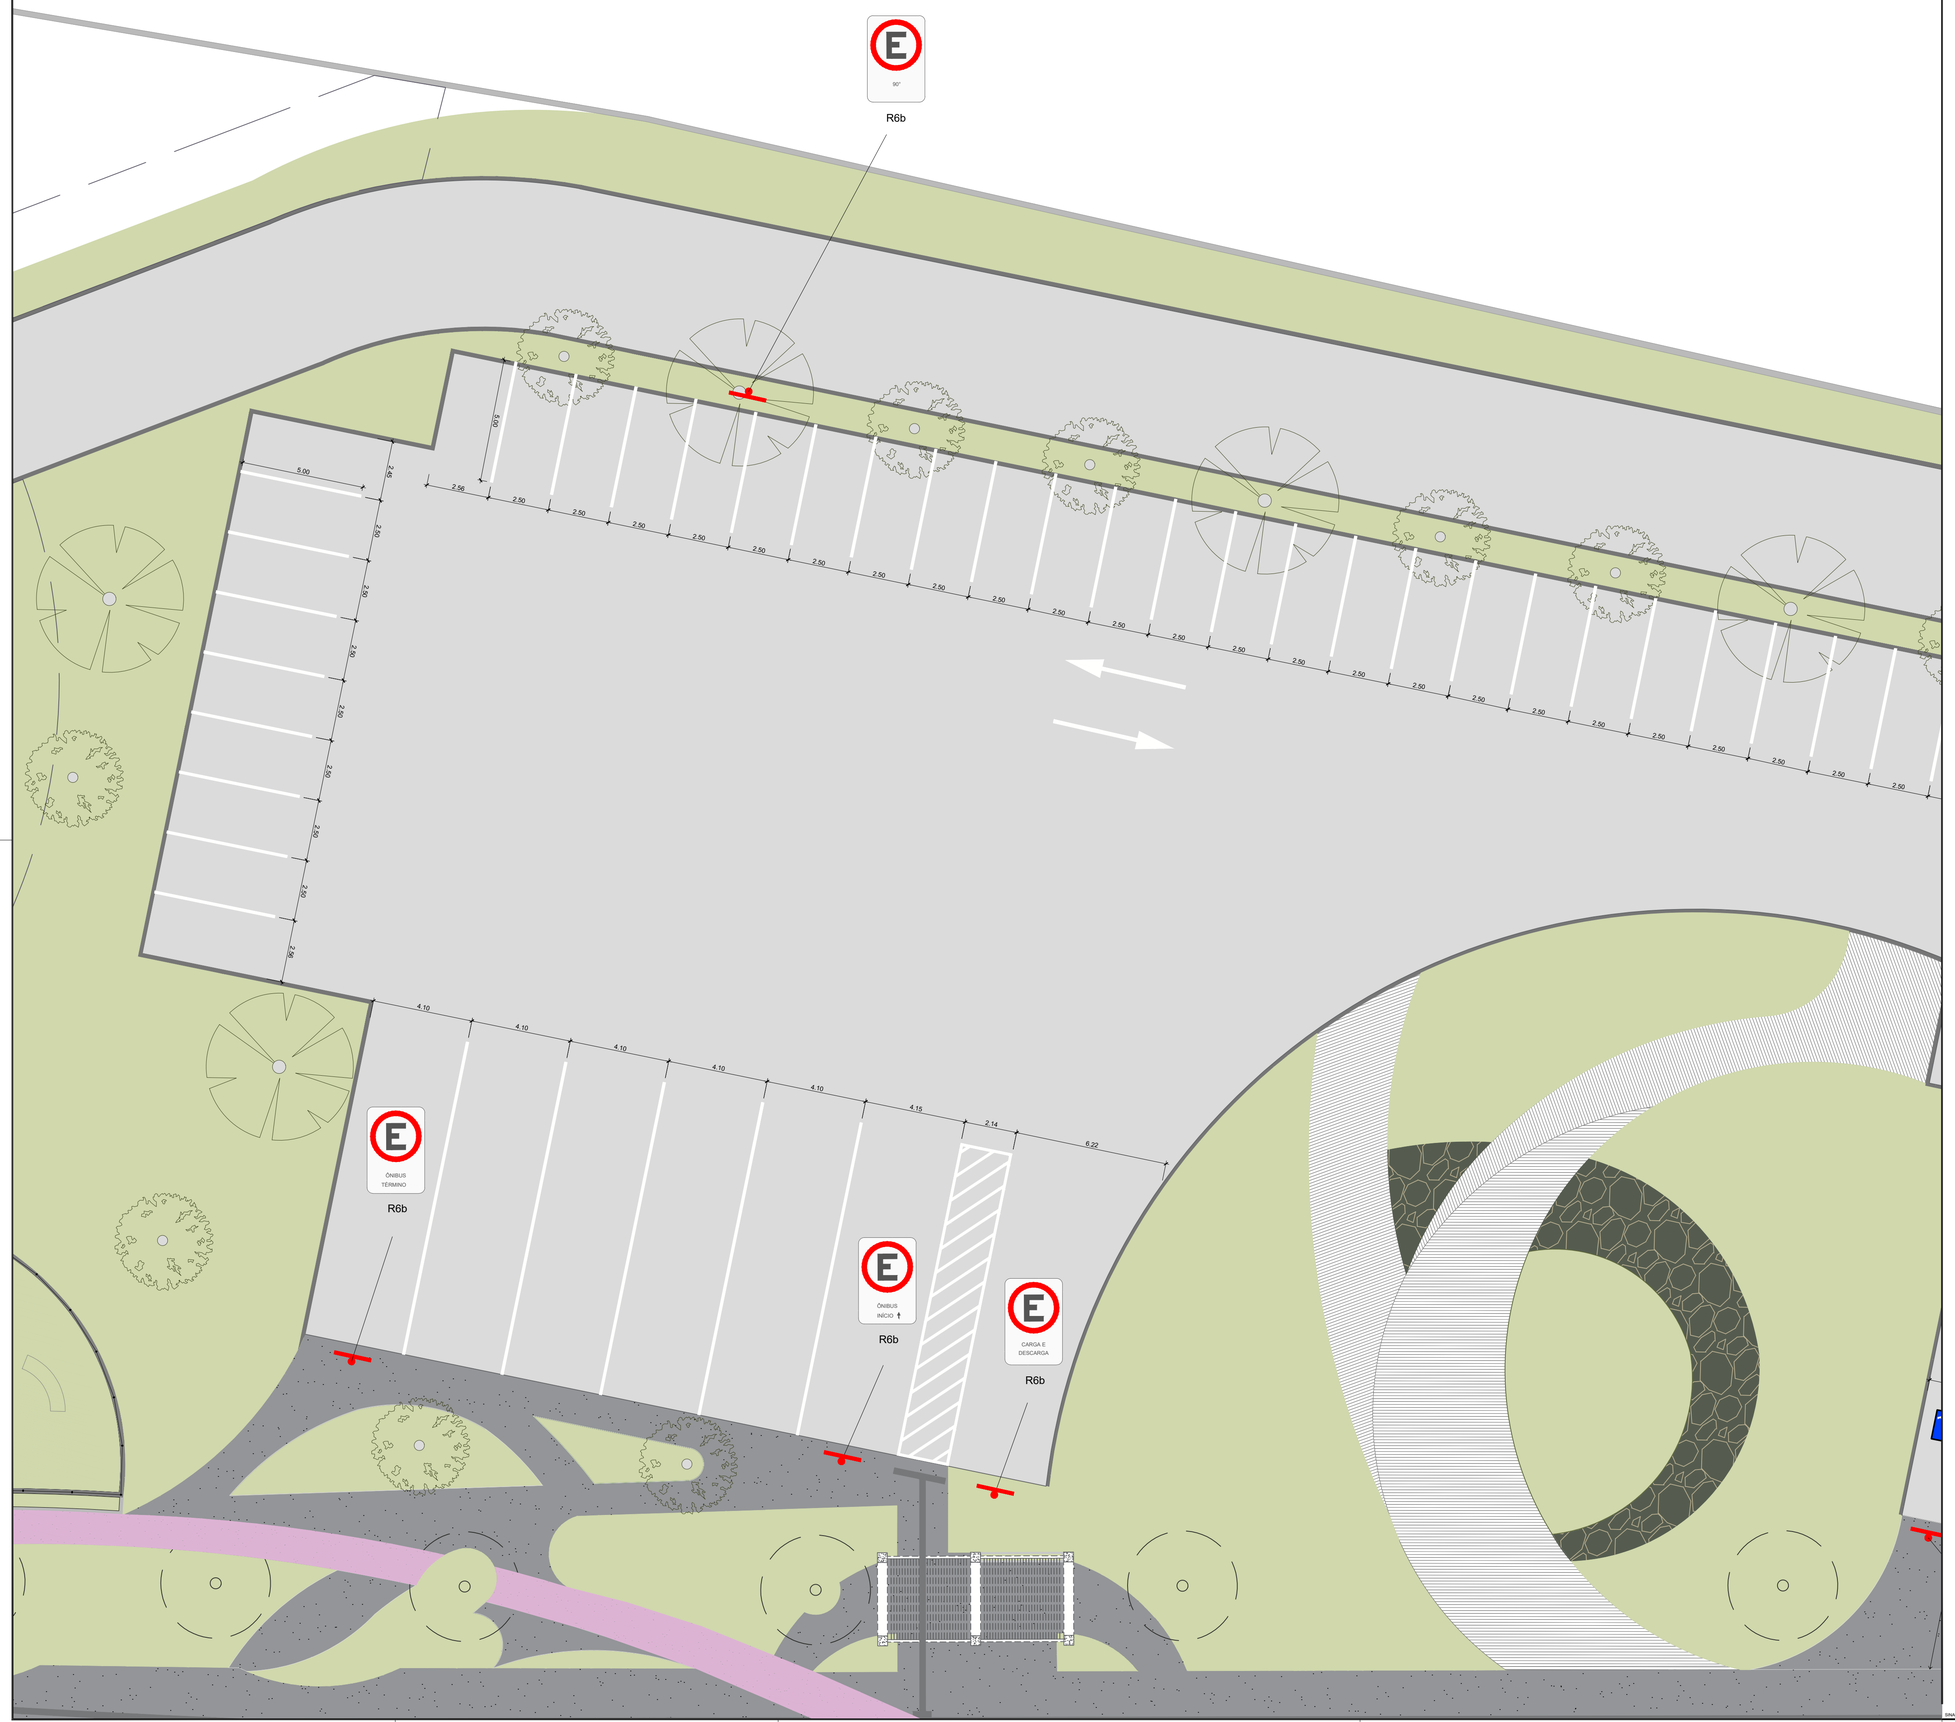
R6b
90°
5,00
2,56
2,50
2,50
2,50

LEGENDA

- UMA PLACA C/ UM SUPORTE
- UMA PLACA C/ DOIS SUPORTE
- REBAIXO RAMPA
- PLACA CIMENTICIA VIBRO PRENSADO ROSA Projeto de pavimentação
- DECK DE MADEIRA
- PAVER NATURAL Projeto de pavimentação
- PLACA CIMENTICIA VIBRO PRENSADO CINZA Projeto de pavimentação
- PISO TÁTIL
- MEIO FIO EXTRUSADO
- ASFALTO
- MARCO GEODÉSICO


PINTURA

SINALIZAÇÃO VIÁRIA HORIZONTAL (BRANCA)	137,95m²
VAGAS DE ESTACIONAMENTO (BRANCA)	109,59 m²
SIMBOLOGIA ESTACIONAMENTO (AZUL)	16,76 m²

gov.br
Documento assinado digitalmente
ISADORA BERNARDO CISZ
Data: 20/08/2025 12:22:25-0300
Verifique em https://validar.iti.gov.br

GABRIEL ESTEVES RIBEIRO:37012969873
Assinado de forma digital por GABRIEL ESTEVES RIBEIRO:37012969873
Dados: 2025.09.02 15:56:51 -03'00'

VAGAS DE ESTACIONAMENTO		
TOTAL (UN.) 230	CARRO 175	IDOSO 13
		PCD 05
	ÔNIBUS	7
	MOTO	30

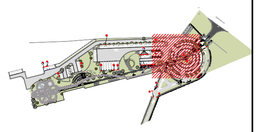

PLANTA DE SITUAÇÃO
ESCALA 1:5.000

R6b	R6b-3/ESTACIONAMENTO EXCLUSIO PESSOA COM DEFICIÊNCIA	L: 0,60m H: 0,80m A: 0,48m² QUANTIDADE: 05	FUNDO: BRANCO ORLA: VERMELHO SÍMBOLO: AZUL LETRA: PRETO FOSCO
R6b	R6b-2/ESTACIONAMENTO EXCLUSIVO IDOSO	L: 0,60m H: 0,80m A: 0,48m² QUANTIDADE: 13	FUNDO: BRANCO ORLA: VERMELHO SÍMBOLO: AZUL LETRA: PRETO FOSCO
R6b	R6b / ESTACIONAMENTO REGULAMENTADO	L: 0,60m H: 0,80m A: 0,48m² QUANTIDADE:06	FUNDO: BRANCO ORLA: VERMELHO LETRA: PRETO FOSCO
R6b	R6b / ESTACIONAMENTO REGULAMENTADO	L: 0,60m H: 0,80m A: 0,48m² QUANTIDADE: 01	FUNDO: BRANCO ORLA: VERMELHO LETRA: PRETO FOSCO
R6b	R6b / INÍCIO DO ESTACIONAMENTO	L: 0,60m H: 0,80m A: 0,48m² QUANTIDADE: 01	FUNDO: BRANCO ORLA: VERMELHO LETRA: PRETO FOSCO
R6b	R6b / TÉRMINO DO ESTACIONAMENTO	L: 0,60m H: 0,80m A: 0,48m² QUANTIDADE: 01	FUNDO: BRANCO ORLA: VERMELHO LETRA: PRETO FOSCO
	EXCLUSIVO PARA MOTOS	L: 0,60m H: 0,80m A: 0,48m² QUANTIDADE: 02	FUNDO: BRANCO ORLA: VERMELHO LETRA: PRETO FOSCO
A32b	A-32b / PASSAGEM SINALIZADA DE PEDESTRES FAIXA ELEVADA	L: 0,60m H: 0,80m A: 0,48m² QUANTIDADE: 04	FUNDO: AMARELO ORLA INT.: PRETO LETRA: PRETO SÍMBOLO: PRETO
	ORIENTAÇÃO DE DESTINO	L: 1,35m H: 0,70m A: 0,95m² QUANTIDADE: 01	FUNDO: VERDE ORLA: BRANCO LETRA: BRANCO
R4a	R-4a /PROIBIDO VIRAR À ESQUERDA	Ø: 0,50m A: 0,20m² QUANTIDADE: 02	FUNDO: BRANCO SETA: PRETO ORLA E TARJA: VERMELHO
R3	R3 / SENTIDO PROIBIDO	Ø: 0,50m A: 0,20m² QUANTIDADE: 01	FUNDO: BRANCO SETA: PRETO ORLA E TARJA: VERMELHO
R1	R1 / PARADA OBRIGATÓRIA	L: 0,31m A: 0,46m² QUANTIDADE: 01	FUNDO: BRANCO ORLA INT.: BRANCO REFLETIVO ORLA EXT.: VERMELHO REFLETIVO LETRA: BRANCO

SEGUNDA ETAPA DO PARQUE 25 DE JULHO
RODOVIA VEREADOR ARNO KRELLING - SC 418, 251 - DONA FRANCISCA

PROJETO EXECUTIVO - ACESSO

PROJETO DE SINALIZAÇÃO

TRECHO 04


DATA SET / 2024
ESCALA 1:500
UNIDADE LPL_APE
CÓDIGO
REQUERENTE PMJ
AUTOR ISADORA BERNARDO CISZ CAU-SC A257474-8

03 / 06

PREFEITURA MUNICIPAL DE JOINVILLE

SECRETARIA DE PESQUISA E PLANEJAMENTO URBANO

SINALIZAÇÃO_Fase 02 (1).dwg 15 agosto 2025

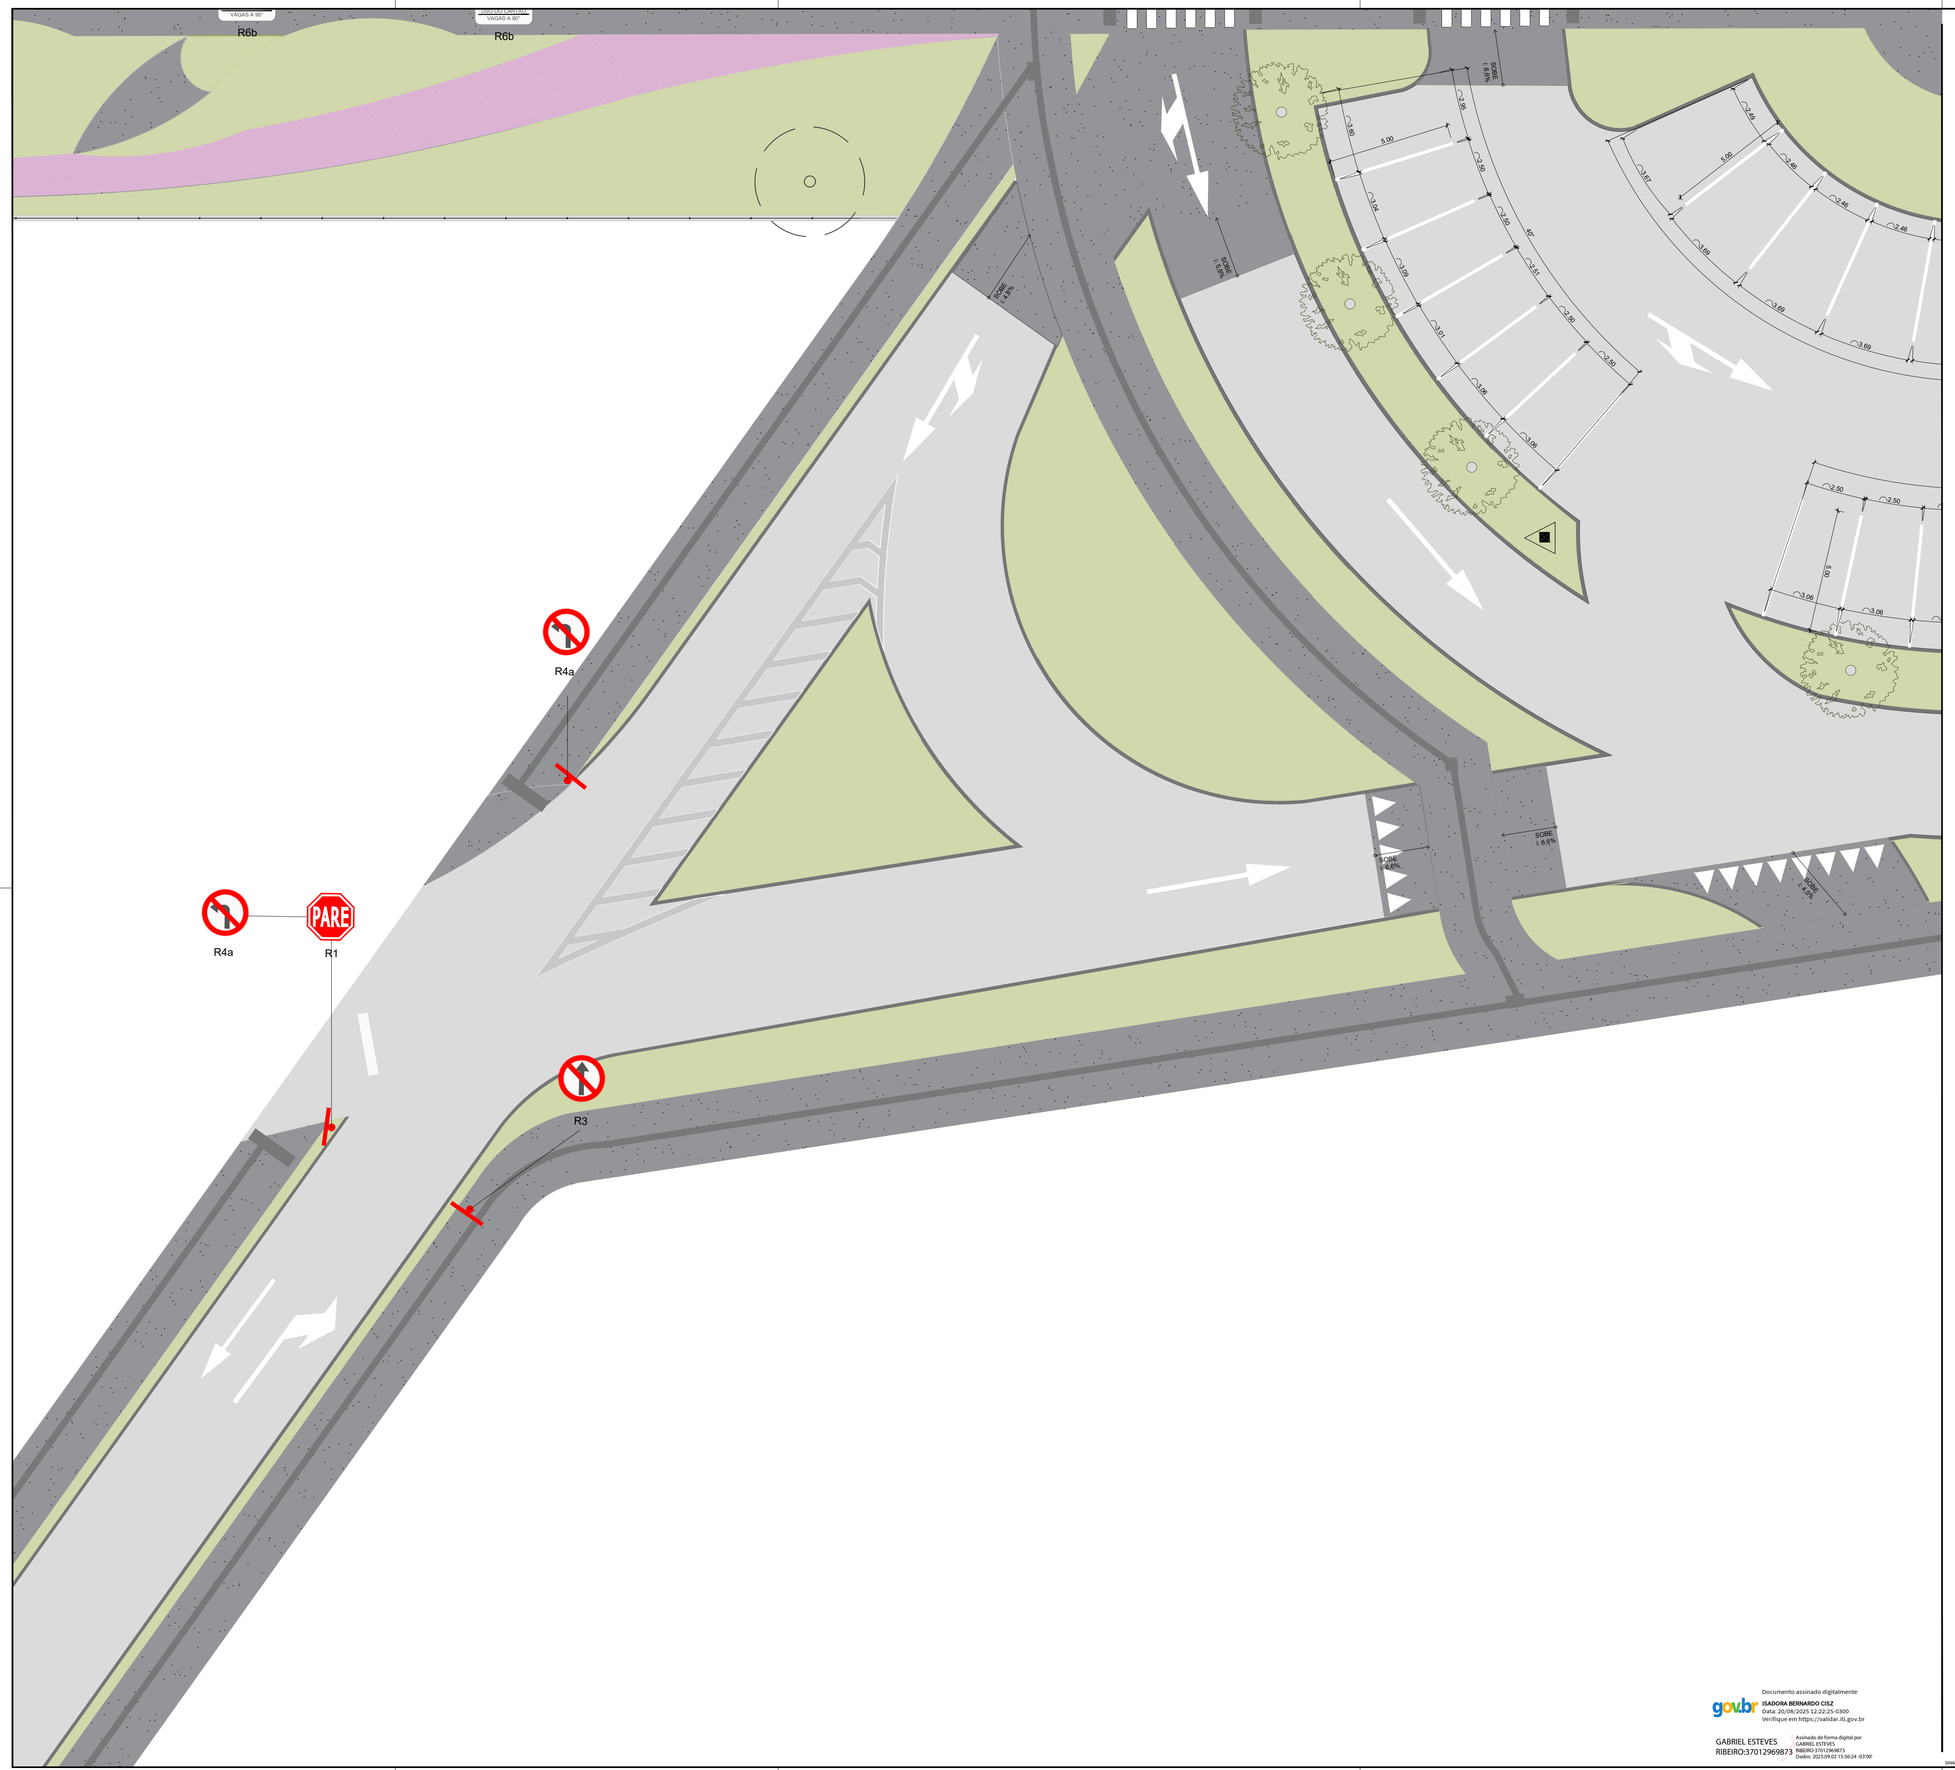


LEGENDA

- UMA PLACA C/ UM SUPORTE
- UMA PLACA C/ DOIS SUPORTE
- REBAIXO RAMPA
- PLACA CIMENTICIA VIBRO PRENSADO ROSA Projeto de pavimentação
- DECK DE MADEIRA
- PAVER NATURAL Projeto de pavimentação
- PLACA CIMENTICIA VIBRO PRENSADO CINZA Projeto de pavimentação
- PISO TÁTIL
- MEIO FIO EXTRUSADO
- ASFALTO
- MARCO GEODÉSICO

PINTURA

SINALIZAÇÃO VIÁRIA HORIZONTAL (BRANCA)	137,95m²
VAGAS DE ESTACIONAMENTO (BRANCA)	109,59 m²
SIMBOLOGIA ESTACIONAMENTO (AZUL)	16,76 m²

VAGAS DE ESTACIONAMENTO			
TOTAL (UN.) 230	CARRO 175	IDOSO 13	
		PCD 05	
	ÔNIBUS	7	
	MOTO	30	

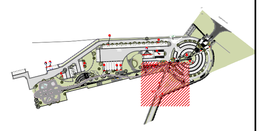

PLANTA DE SITUAÇÃO
ESCALA 1:5.000

R6b	R6b-3/ESTACIONAMENTO EXCLUSIO PESSOA COM DEFICIÊNCIA	L: 0,60m H: 0,80m A: 0,48m² QUANTIDADE: 05	FUNDO: BRANCO ORLA: VERMELHO SÍMBOLO: AZUL LETRA: PRETO FOSCO
R6b	R6b-2/ESTACIONAMENTO EXCLUSIVO IDOSO	L: 0,60m H: 0,80m A: 0,48m² QUANTIDADE: 13	FUNDO: BRANCO ORLA: VERMELHO SÍMBOLO: AZUL LETRA: PRETO FOSCO
R6b	R6b / ESTACIONAMENTO REGULAMENTADO	L: 0,60m H: 0,80m A: 0,48m² QUANTIDADE:06	FUNDO: BRANCO ORLA: VERMELHO LETRA: PRETO FOSCO
R6b	R6b / ESTACIONAMENTO REGULAMENTADO	L: 0,60m H: 0,80m A: 0,48m² QUANTIDADE: 01	FUNDO: BRANCO ORLA: VERMELHO LETRA: PRETO FOSCO
R6b	R6b / INÍCIO DO ESTACIONAMENTO	L: 0,60m H: 0,80m A: 0,48m² QUANTIDADE: 01	FUNDO: BRANCO ORLA: VERMELHO LETRA: PRETO FOSCO
R6b	R6b / TÉRMINO DO ESTACIONAMENTO	L: 0,60m H: 0,80m A: 0,48m² QUANTIDADE: 01	FUNDO: BRANCO ORLA: VERMELHO LETRA: PRETO FOSCO
	EXCLUSIVO PARA MOTOS	L: 0,60m H: 0,80m A: 0,48m² QUANTIDADE: 02	FUNDO: BRANCO ORLA: VERMELHO LETRA: PRETO FOSCO
A32b	A-32b / PASSAGEM SINALIZADA DE PEDESTRES FAIXA ELEVADA	L: 0,60m H: 0,80m A: 0,48m² QUANTIDADE: 04	FUNDO: AMARELO ORLA INT.: PRETO LETRA: PRETO SÍMBOLO: PRETO
	ORIENTAÇÃO DE DESTINO	L: 1,35m H: 0,70m A: 0,95m² QUANTIDADE: 01	FUNDO: VERDE ORLA: BRANCO LETRA: BRANCO
R4a	R-4a /PROIBIDO VIRAR À ESQUERDA	Ø: 0,50m A: 0,20m² QUANTIDADE: 02	FUNDO: BRANCO SETA: PRETO ORLA E TARJA: VERMELHO
R3	R3 / SENTIDO PROIBIDO	Ø: 0,50m A: 0,20m² QUANTIDADE: 01	FUNDO: BRANCO SETA: PRETO ORLA E TARJA: VERMELHO
R1	R1 / PARADA OBRIGATÓRIA	L: 0,31m A: 0,46m² QUANTIDADE: 01	FUNDO: BRANCO ORLA INT.: BRANCO REFLETIVO ORLA EXT.: VERMELHO REFLETIVO LETRA: BRANCO

SEGUNDA ETAPA DO PARQUE 25 DE JULHO
RODOVIA VEREADOR ARNO KRELLING - SC 418, 251 - DONA FRANCISCA

PROJETO EXECUTIVO - ACESSO

PROJETO DE SINALIZAÇÃO

TRECHO 05

DATA SET / 2024
ESCALA 1:500
UNIDADE UPL APE
CÓDIGO
REQUERENTE PMJ
AUTOR ISADORA BERNARDO CISZ
CAU-SC A257474-8

04
06

PREFEITURA MUNICIPAL DE JOINVILLE

SECRETARIA DE PESQUISA E PLANEJAMENTO URBANO

gov.br Documento assinado digitalmente
ISADORA BERNARDO CISZ
Data: 20/08/2025 12:22:25-0300
Verifique em https://validar.iti.gov.br

GABRIEL ESTEVES RIBEIRO:37012969873
Assinado de forma digital por GABRIEL ESTEVES RIBEIRO:37012969873
Dados: 2025.09.02 15:56:24 -03'00'

SINALIZAÇÃO_Fase 02 (1).dwg

15 agosto 2025

LEGENDA

- UMA PLACA C/ UM SUPORTE
- UMA PLACA C/ DOIS SUPORTE
- REBAIXO RAMPA
- PLACA CIMENTICIA VIBRO PRENSADO ROSA Projeto de pavimentação
- DECK DE MADEIRA
- PAVER NATURAL Projeto de pavimentação
- PLACA CIMENTICIA VIBRO PRENSADO CINZA Projeto de pavimentação
- PISO TÁTIL
- MEIO FIO EXTRUSADO
- ASFALTO
- MARCO GEODÉSICO


PINTURA

SINALIZAÇÃO VIÁRIA HORIZONTAL (BRANCA)	137,95m²
VAGAS DE ESTACIONAMENTO (BRANCA)	109,59 m²
SIMBOLOGIA ESTACIONAMENTO (AZUL)	16,76 m²

Documento assinado digitalmente
gov.br
ISADORA BERNARDO CISZ
Data: 20/08/2025 12:23:22-0300
Verifique em https://validar.iti.gov.br

GABRIEL ESTEVES RIBEIRO:37012969873
Assinado de forma digital por GABRIEL ESTEVES RIBEIRO:37012969873
Dados: 2025.09.02 15:56:04 -03'00'

VAGAS DE ESTACIONAMENTO		
TOTAL (UN.) 230	CARRO 175	IDOSO 13
		PCD 05
	ÔNIBUS	7
	MOTO	30

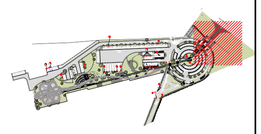

PLANTA DE SITUAÇÃO
ESCALA 1:5.000

R6b	R6b-3/ESTACIONAMENTO EXCLUSIO PESSOA COM DEFICIÊNCIA	L: 0,60m H: 0,80m A: 0,48m² QUANTIDADE: 05	FUNDO: BRANCO ORLA: VERMELHO SÍMBOLO: AZUL LETRA: PRETO FOSCO
R6b	R6b-2/ESTACIONAMENTO EXCLUSIVO IDOSO	L: 0,60m H: 0,80m A: 0,48m² QUANTIDADE: 13	FUNDO: BRANCO ORLA: VERMELHO SÍMBOLO: AZUL LETRA: PRETO FOSCO
R6b	R6b / ESTACIONAMENTO REGULAMENTADO	L: 0,60m H: 0,80m A: 0,48m² QUANTIDADE:06	FUNDO: BRANCO ORLA: VERMELHO LETRA: PRETO FOSCO
R6b	R6b / ESTACIONAMENTO REGULAMENTADO	L: 0,60m H: 0,80m A: 0,48m² QUANTIDADE: 01	FUNDO: BRANCO ORLA: VERMELHO LETRA: PRETO FOSCO
R6b	R6b / INÍCIO DO ESTACIONAMENTO	L: 0,60m H: 0,80m A: 0,48m² QUANTIDADE: 01	FUNDO: BRANCO ORLA: VERMELHO LETRA: PRETO FOSCO
R6b	R6b / TÉRMINO DO ESTACIONAMENTO	L: 0,60m H: 0,80m A: 0,48m² QUANTIDADE: 01	FUNDO: BRANCO ORLA: VERMELHO LETRA: PRETO FOSCO
	EXCLUSIVO PARA MOTOS	L: 0,60m H: 0,80m A: 0,48m² QUANTIDADE: 02	FUNDO: BRANCO ORLA: VERMELHO LETRA: PRETO FOSCO
A32b	A-32b / PASSAGEM SINALIZADA DE PEDESTRES FAIXA ELEVADA	L: 0,60m H: 0,80m A: 0,48m² QUANTIDADE: 04	FUNDO: AMARELO ORLA INT.: PRETO LETRA: PRETO SÍMBOLO: PRETO
	ORIENTAÇÃO DE DESTINO	L: 1,35m H: 0,70m A: 0,95m² QUANTIDADE: 01	FUNDO: VERDE ORLA: BRANCO LETRA: BRANCO

R4a	R-4a /PROIBIDO VIRAR À ESQUERDA	Ø: 0,50m A: 0,20m² QUANTIDADE: 02	FUNDO: BRANCO SETA: PRETO ORLA E TARJA: VERMELHO
R3	R3 / SENTIDO PROIBIDO	Ø: 0,50m A: 0,20m² QUANTIDADE: 01	FUNDO: BRANCO SETA: PRETO ORLA E TARJA: VERMELHO
R1	R1 / PARADA OBRIGATÓRIA	L: 0,31m A: 0,46m² QUANTIDADE: 01	FUNDO: BRANCO ORLA INT.: BRANCO REFLETIVO ORLA EXT.: VERMELHO REFLETIVO LETRA: BRANCO

SEGUNDA ETAPA DO PARQUE 25 DE JULHO
RODOVIA VEREADOR ARNO KRELLING - SC 418, 251 - DONA FRANCISCA

PROJETO EXECUTIVO - ACESSO

PROJETO DE SINALIZAÇÃO

TRECHO 06

DATA SET / 2024
ESCALA 1:500
UNIDADE UPL APE
CÓDIGO
REQUERENTE PMJ

AUTOR ISADORA BERNARDO CISZ
CAU-SC A257474-8


05 / 06

PREFEITURA MUNICIPAL DE JOINVILLE


SECRETARIA DE PESQUISA E PLANEJAMENTO URBANO

SINALIZAÇÃO_Fase 02 (1).dwg

19 agosto 2025

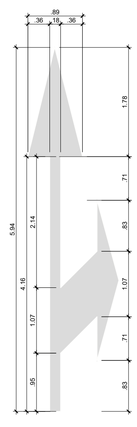


ÁREA: 2.63 m²

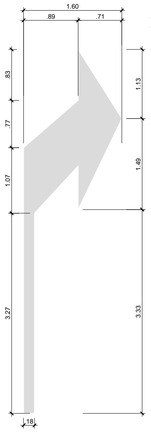

ÁREA: 2.53 m²




ÁREA: 1.53 m²

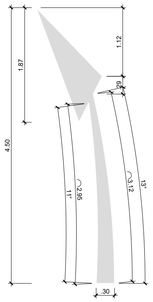

ÁREA: 1.25 m²




ÁREA: 1.96 m²

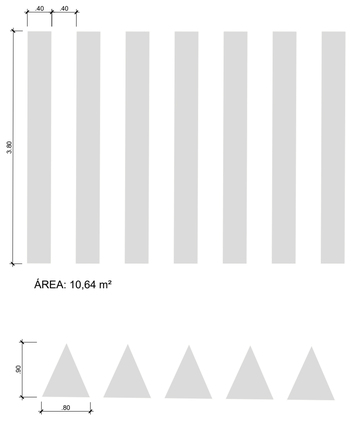


ÁREA: 10,64 m²

ÁREA: 2.52 m²

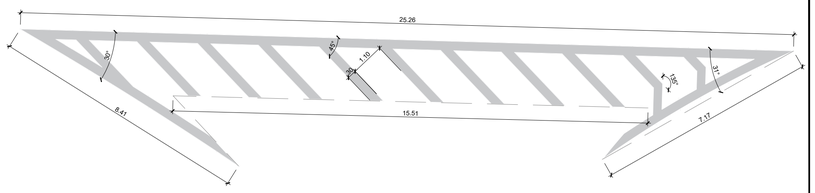

ÁREA: 18,49 m²

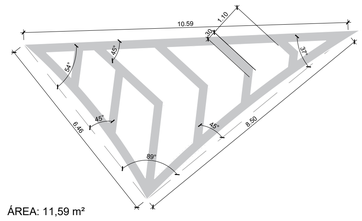


ÁREA: 11,59 m²




DETALHE DA PLACA
DE FORMA RETANGULAR




UMA PLACA C/ 1 SUPORTE
(3,00m altura)

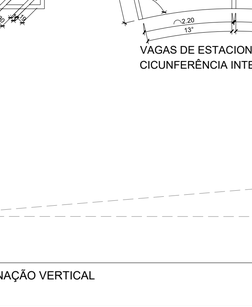


UMA PLACA C/ 1 SUPORTE
(3,00m altura)

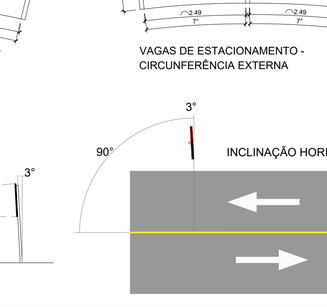


UMA PLACA C/ 2 SUPORTE
(3,00m altura)

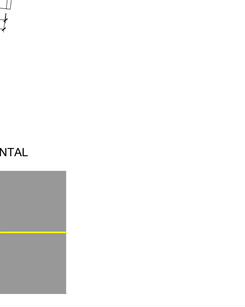


UMA PLACA C/ 2 SUPORTE
(3,00m altura)

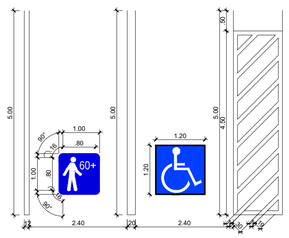

VAGAS DE
ESTACIONAMENTO PNE

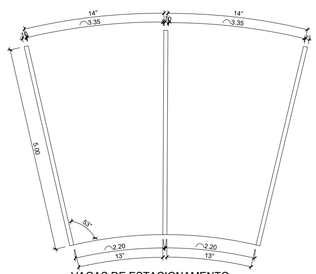

VAGAS DE ESTACIONAMENTO -
CICUNFERÊNCIA INTERNA

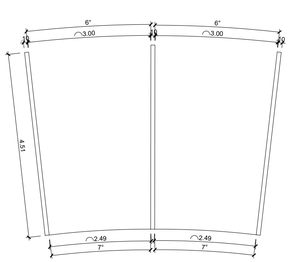

VAGAS DE ESTACIONAMENTO -
CIRCUNFERÊNCIA EXTERNA




INCLINAÇÃO VERTICAL


INCLINAÇÃO HORIZONTAL





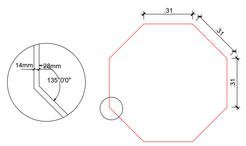


DETALHE DA PLACA
DE FORMA OCTOGONAL

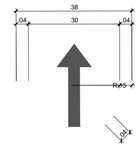

DETALHE DA PLACA
DE FORMA CIRCULAR



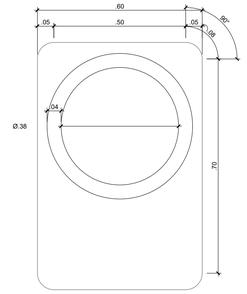

DETALHE DA PLACA
DE INDICAÇÃO


LEGENDA

- UMA PLACA C/ UM SUPORTE
- UMA PLACA C/ DOIS SUPORTE
- REBAIXO RAMPA
- PLACA CIMENTICIA VIBRO PRENSADO ROSA Projeto de pavimentação
- DECK DE MADEIRA
- PAVER NATURAL Projeto de pavimentação
- PLACA CIMENTICIA VIBRO PRENSADO CINZA Projeto de pavimentação
- PISO TÁTIL
- MEIO FIO EXTRUSADO

PINTURA

SINALIZAÇÃO VIÁRIA HORIZONTAL (BRANCA)	137,95m²
VAGAS DE ESTACIONAMENTO (BRANCA)	109,59 m²
SIMBOLOGIA ESTACIONAMENTO (AZUL)	16,76 m²


VAGAS DE ESTACIONAMENTO			
TOTAL (UN.) 230	CARRO 175	IDOSO 13	
		PCD 05	
	ÔNIBUS	7	
	MOTO	30	

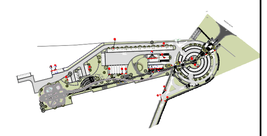

PLANTA DE SITUAÇÃO
ESCALA 1:5.000

R6b	R6b-3/ESTACIONAMENTO EXCLUSIO PESSOA COM DEFICIÊNCIA	L: 0,60m H: 0,80m A: 0,48m² QUANTIDADE: 05	FUNDO: BRANCO ORLA: VERMELHO SÍMBOLO: AZUL LETRA: PRETO FOSCO
R6b	R6b-2/ESTACIONAMENTO EXCLUSIVO IDOSO	L: 0,60m H: 0,80m A: 0,48m² QUANTIDADE: 13	FUNDO: BRANCO ORLA: VERMELHO SÍMBOLO: AZUL LETRA: PRETO FOSCO
R6b	R6b / ESTACIONAMENTO REGULAMENTADO	L: 0,60m H: 0,80m A: 0,48m² QUANTIDADE:06	FUNDO: BRANCO ORLA: VERMELHO LETRA: PRETO FOSCO
R6b	R6b / ESTACIONAMENTO REGULAMENTADO	L: 0,60m H: 0,80m A: 0,48m² QUANTIDADE: 01	FUNDO: BRANCO ORLA: VERMELHO LETRA: PRETO FOSCO
R6b	R6b / INÍCIO DO ESTACIONAMENTO	L: 0,60m H: 0,80m A: 0,48m² QUANTIDADE: 01	FUNDO: BRANCO ORLA: VERMELHO LETRA: PRETO FOSCO
R6b	R6b / TÉRMINO DO ESTACIONAMENTO	L: 0,60m H: 0,80m A: 0,48m² QUANTIDADE: 01	FUNDO: BRANCO ORLA: VERMELHO LETRA: PRETO FOSCO
	EXCLUSIVO PARA MOTOS	L: 0,60m H: 0,80m A: 0,48m² QUANTIDADE: 02	FUNDO: BRANCO ORLA: VERMELHO LETRA: PRETO FOSCO
A32b	A-32b / PASSAGEM SINALIZADA DE PEDESTRES FAIXA ELEVADA	L: 0,60m H: 0,80m A: 0,48m² QUANTIDADE: 04	FUNDO: AMARELO ORLA INT.: PRETO LETRA: PRETO SÍMBOLO: PRETO
	ORIENTAÇÃO DE DESTINO	L: 1,35m H: 0,70m A: 0,95m² QUANTIDADE: 01	FUNDO: VERDE ORLA: BRANCO LETRA: BRANCO

R4a	R-4a /PROIBIDO VIRAR À ESQUERDA	Ø: 0,50m A: 0,20m² QUANTIDADE: 02	FUNDO: BRANCO SETA: PRETO ORLA E TARJA: VERMELHO
R3	R3 / SENTIDO PROIBIDO	Ø: 0,50m A: 0,20m² QUANTIDADE: 01	FUNDO: BRANCO SETA: PRETO ORLA E TARJA: VERMELHO
R1	R1 / PARADA OBRIGATÓRIA	L: 0,31m A: 0,46m² QUANTIDADE: 01	FUNDO: BRANCO ORLA INT.: BRANCO REFLETIVO ORLA EXT.: VERMELHO REFLETIVO LETRA: BRANCO

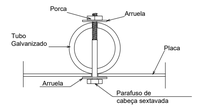

DETALHE DE
FIXAÇÃO DA PLACA

govbr
Documento assinado digitalmente
ISADORA BERNARDO CISZ
Data: 25/08/2025 12:22:25 -0300
Verifique em https://validar.iti.gov.br

GABRIEL ESTEVES RIBEIRO:37012969873
Assinado de forma digital por GABRIEL ESTEVES RIBEIRO:37012969873
Dados: 2025.09.02 15:55:23 -03'00'

SEGUNDA ETAPA DO PARQUE 25 DE JULHO

RODOVIA VEREADOR ARNO KRELLING - SC 418, 251 - DONA FRANCISCA

PROJETO EXECUTIVO - ACESSO

PROJETO DE SINALIZAÇÃO

DETALHAMENTOS

DATA SET / 2024
ESCALA 1:500
UNIDADE UPL_APE
CÓDIGO
REQUERENTE PMJ
AUTOR ISADORA BERNARDO CISZ
CAU-SC A257474-8

06
06

PREFEITURA MUNICIPAL DE JOINVILLE

SECRETARIA DE PESQUISA E PLANEJAMENTO URBANO

SINALIZAÇÃO_Fase 02 (1).dwg

15 agosto 2025