

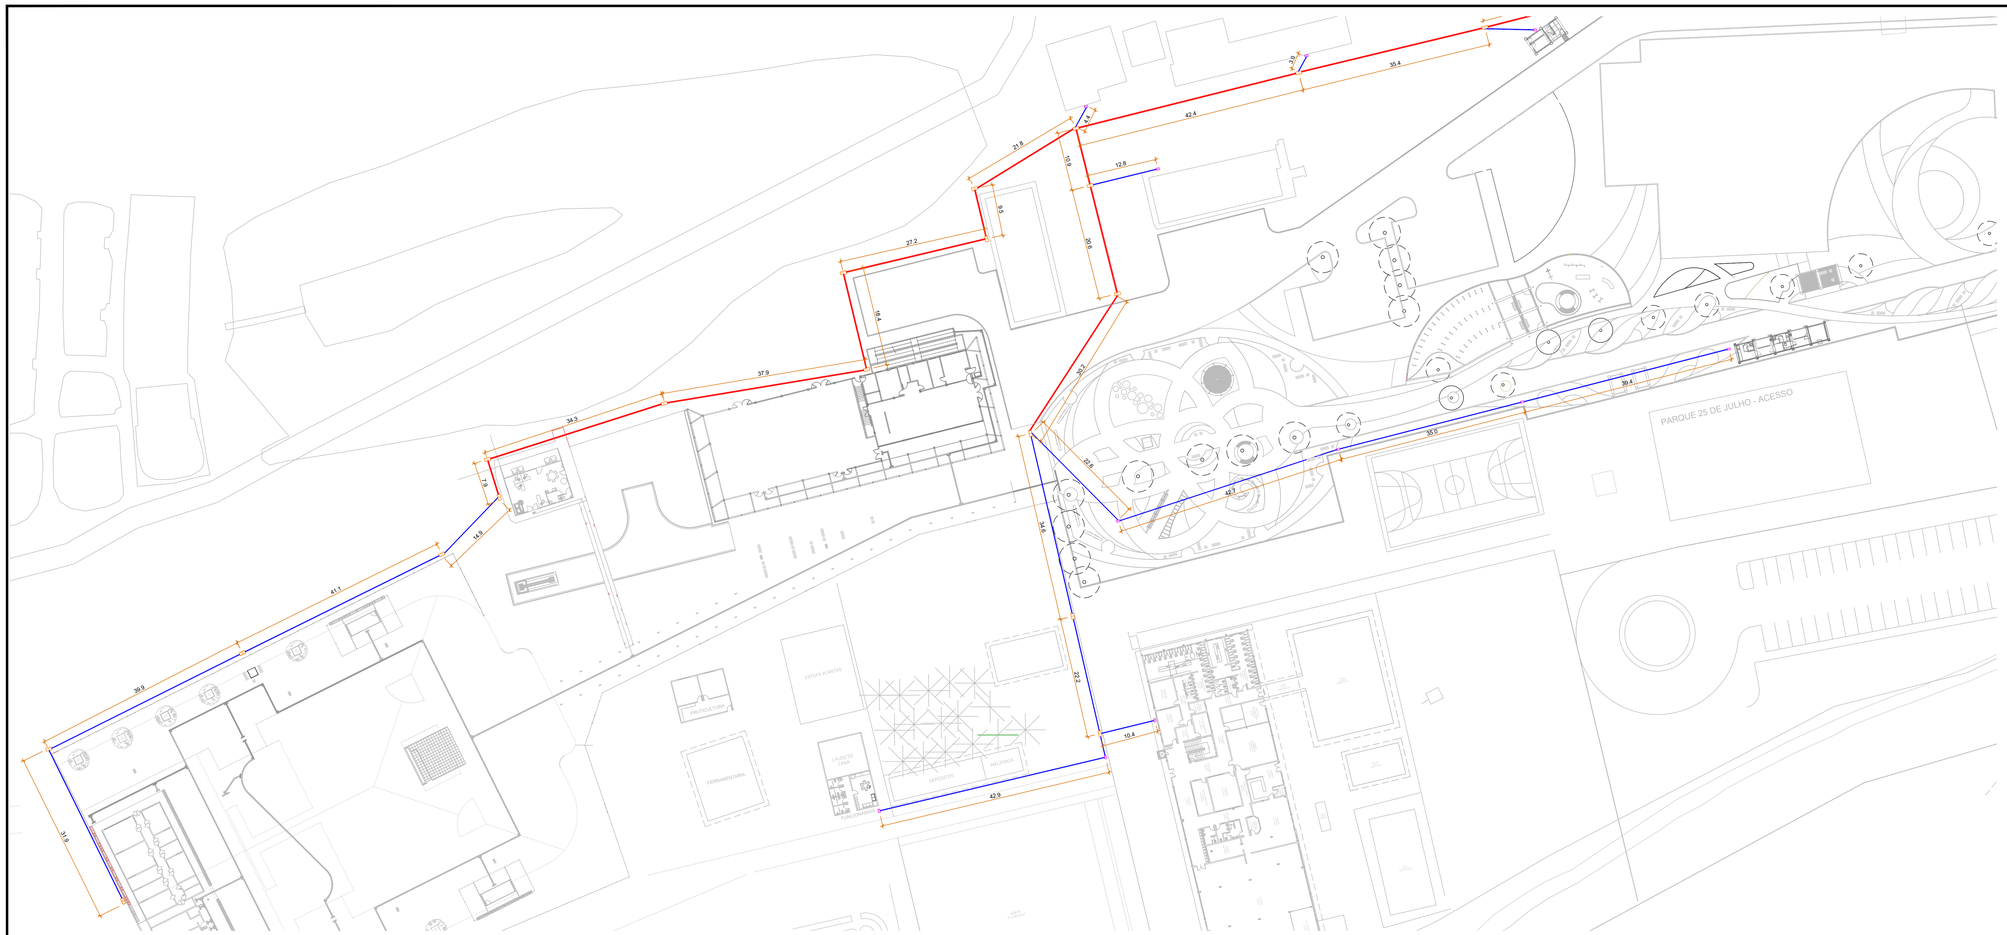


DISTRIBUIÇÃO – ELETRODUTOS E CAIXAS DE PASSAGEM SUBTERRÂNEAS PARA CABEAMENTO ESTRUTURADO (Cotas em metros)
Escala 1:400

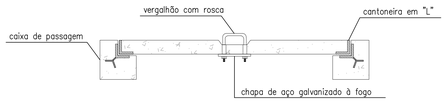


DETALHE TAMPA DE CONCRETO PARA CAIXAS R1 E R2
Sem escala

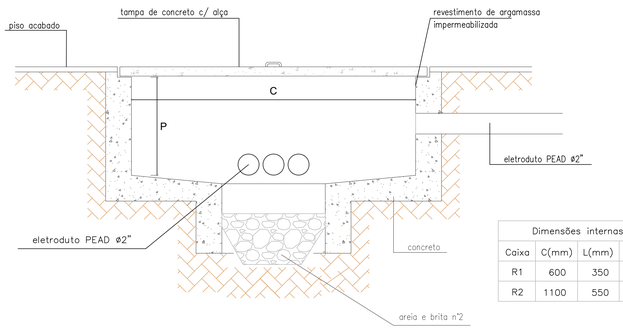

Dimensões internas			
Caixa	C(mm)	L(mm)	P(mm)
R1	600	350	50
R2	1100	550	55

DETALHE CAIXAS DE PASSAGEM TIPO R1 OU R2
Sem escala

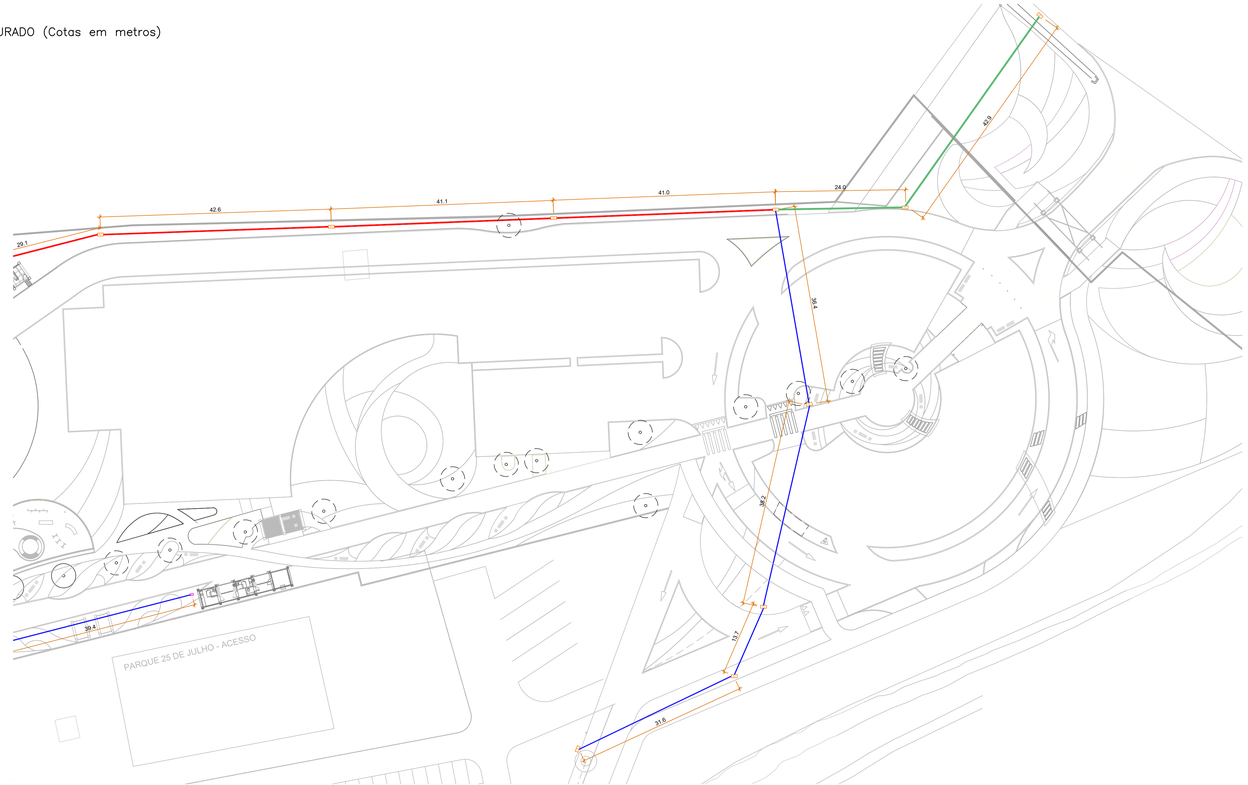

DISTRIBUIÇÃO – ELETRODUTOS E CAIXAS DE PASSAGEM SUBTERRÂNEAS PARA CABEAMENTO ESTRUTURADO (Cotas em metros)
Escala 1:400

LEGENDA

SÍMBOLO	DESCRIÇÃO
R1	CAIXA DE PASSAGEM EM CONCRETO MODULAR TIPO R1 60X35X50cm (CxLxP), COM TAMPA
R2	CAIXA DE PASSAGEM EM CONCRETO MODULAR TIPO R2 110X55X50cm (CxLxP), COM TAMPA
	ELETRODUTO PEAD 2XØ2"
	ELETRODUTO PEAD 3XØ2"
	ELETRODUTO PEAD 4XØ2"

NOTAS

1 – Deverá ser instalada fita de advertência, com a indicação de "CUIDADO CABOS", 20 centímetros acima dos eletrodutos enterrados, em toda sua extensão;
2 – As valas para passagem dos eletrodutos terão 40 centímetros de largura e, no mínimo, 50 cm de profundidade;
3 – Nos locais onde houver necessidade de transposição com outras linhas subterrâneas, deve-se manter a distância mínima de 20 centímetos entre as tubulações;
4 – O concreto utilizado na proteção mecânica dos dutos deve ter um Fck mínimo de 15 Mpa e cobrir o vala com espessura mínima de 10cm. A vala somente será fechada após a cura do concreto.

govbr Documento assinado digitalmente
RODOLFO LAURO WEINERT
Data: 12/02/2025 13:47:42-0300
Verifique em https://validar.iti.gov.br

govbr Documento assinado digitalmente
AMANDA GONÇALVES DA SILVA
Data: 12/02/2025 13:29:42-0300
Verifique em https://validar.iti.gov.br

REV.	DATA	DESENHO	MODIFICAÇÃO	VERIFICAÇÃO	APROVAÇÃO
R0	dez/24	Carlos	EMISSÃO INICIAL		

PREFEITURA MUNICIPAL DE JOINVILLE

SECRETARIA DE INFRAESTRUTURA URBANA
UNIDADE DE BANCO DE PROJETOS

Projeto:
SEGUNDA ETAPA DO PARQUE 25 DE JULHO
ACESSO

Conteúdo: INFRAESTRUTURA EXTERNA PARA CABEAMENTO ESTRUTURADO
DETALHE CAIXAS DE PASSAGEM

Autor(es): Ass.:
RODOLFO L. WEINERT CREA/SC 160835-2

Co-Autor(es): Ass.:

Ordenador da despesa: Ass.:

Requerente: PREFEITURA MUNICIPAL DE JOINVILLE
Escala: 1: 400
Desenhista CAD: Rodolfo
Código:
Data: 12/2024
Número Prancha: CE 01/01

Versão ACESSO ESCOLA (PRE) - SEI 23.0.135901-1 pg: 1