

ELEMENTOS GEOMÉTRICOS - RUA EST.

Nº	DEFLEXÃO/ AZIMUTE	LC (m)	TT (m)	TL (m)	TC (m)	R (m)	D/L (m)	AC	TE-PC	ET-PT	PONTO	PI	TE-PC	ET-PT
L1	079° 16' 47.88"	-	-	-	-	-	19,240	-	0+0,000	0+19,240	N E	-	7100196,8084 708018,7452	7100200,3872 708037,6494
L2	079° 14' 31.36"	-	-	-	-	-	3,637	-	0+19,240	1+2,877	N E	-	7100200,3872 708037,6494	7100201,0661 708041,2228
L3	079° 16' 50.61"	-	-	-	-	-	5,897	-	1+2,877	1+8,775	N E	-	7100201,0661 708041,2228	7100202,1630 708047,0173
L4	079° 26' 30.36"	-	-	-	-	-	4,096	-	1+8,775	1+12,871	N E	-	7100202,1630 708047,0173	7100202,9137 708051,0444
L5	079° 16' 50.61"	-	-	-	-	-	5,889	-	1+12,871	1+18,760	N E	-	7100202,9137 708051,0444	7100204,0090 708056,8304
L6	079° 16' 40.91"	-	-	-	-	-	4,102	-	1+18,760	2+2,862	N E	-	7100204,0090 708056,8304	7100204,7720 708060,8605
L7	079° 23' 40.49"	-	-	-	-	-	5,891	-	2+2,862	2+8,753	N E	-	7100204,7720 708060,8605	7100205,8562 708066,6508
L8	079° 16' 40.91"	-	-	-	-	-	4,096	-	2+8,753	2+12,848	N E	-	7100205,8562 708066,6508	7100206,6182 708070,6750
L9	079° 16' 50.61"	-	-	-	-	-	16,539	-	2+12,848	3+9,387	N E	-	7100206,6182 708070,6750	7100209,6943 708086,9250

ELEMENTOS GEOMÉTRICOS - EST. CARROS

Nº	DEFLEXÃO/ AZIMUTE	LC (m)	TT (m)	TL (m)	TC (m)	R (m)	D/L (m)	AC	TE-PC	ET-PT	PONTO	PI	TE-PC	ET-PT
L10	079° 17' 26.98"	-	-	-	-	-	53,301	-	0+0,000	2+13,301	N E	-	7100186,0721 708028,4103	7100195,9768 708080,7833
C1	-	-	2,141	-	-	8,901	11,272	072° 33' 40.95"	2+13,301	3+4,573	N E	7100197,4371 708087,1515	7100195,9768 708080,7833	7100203,9502 708087,6667
C2	-	-	1,495	-	-	9,504	10,028	060° 27' 08.93"	3+4,573	3+14,601	N E	7100209,4793 708087,9689	7100203,9502 708087,6667	7100211,9431 708092,9279
L11	064° 18' 10.87"	-	-	-	-	-	10,723	-	3+14,601	4+5,324	N E	-	7100211,9431 708092,9279	7100216,5927 708102,5904

ELEMENTOS GEOMÉTRICOS - EST. ONIBUS

Nº	DEFLEXÃO/ AZIMUTE	LC (m)	TT (m)	TL (m)	TC (m)	R (m)	D/L (m)	AC	TE-PC	ET-PT	PONTO	PI	TE-PC	ET-PT
L12	164° 06' 35.07"	-	-	-	-	-	39,646	-	0+0,000	1+19,646	N E	-	7100244,0798 708077,1370	7100205,9488 708087,9919

TABELA DE SUPERFÍCIE DE CORTE E ATERRO

Nº	COTA MÍNIMA	COTA MÁXIMA	COR	ÁREA (m²)	VOLUME (m³)
1	-1.324	0.000		3010.10	1436.75
2	0.000	1.111		257.37	40.24

OBSERVAÇÕES:
- SEÇÕES TIPO COM AS ESPESSURAS E MATERIAIS DAS CAMADAS DE PAVIMENTO DEVEM SER VISTAS NO PROJETO DE PAVIMENTAÇÃO;

CONVENÇÕES TERRAPLENAGEM

- CORTE
- ATERRO
- SUPERFÍCIE DE CORTE
- SUPERFÍCIE DE ATERRO
- TERRENO NATURAL
- TERRENO MOVIMENTAÇÃO
- 12.61 PONTOS DE NÍVEL
- 0 1 2 ALINHAMENTO
- 0+00 SEÇÃO TRANSVERSAL
- -4.714 COTA / 21.325 OFFSET

PROJETO DE TERRAPLENAGEM
Escala 1/250

ASSOCIAÇÃO DE MUNICÍPIOS DO NORDESTE DO ESTADO DE SANTA CATARINA
ASSESSORIA E COORDENADORIA DE PLANEJAMENTO URBANO, MUNICIPAL E REGIONAL - CREA-SC 48.825-4
89216-000 - JOINVILLE - SC - Rua Max Colin, 1843 - América - Fone: 0**47 433-3927
www.amunesc.org.br


PROJETO
SEGUNDA ETAPA DO PARQUE 25 DE JULHO - ESTACIONAMENTO DA ESCOLA AGRÍCOLA MUNICIPAL CARLOS HEINS FUNKE
ID: 21.146
PROJETO DE CORTE E ATERRO

TERRENO
PROPRIETÁRIO: PREFEITURA MUNICIPAL DE JOINVILLE
ENDEREÇO: Rodovia Vereador Arno Krelling - SC 418, 251, Dona Francisca - Joinville/SC
ÁREA TOTAL: 2.943,53 m²


ASSINATURAS
ADMINISTRAÇÃO: GABRIEL ESTEVES RIBEIRO:37012969873 — Assinado de forma digital por GABRIEL ESTEVES RIBEIRO:37012969873 Dados: 2025.09.02 14:50:55 -03'00' — PREFEITURA MUNICIPAL DE JOINVILLE
RESPONSÁVEL PELO PROJETO: Carlos Alexandre Schneider, Engenheiro Civil - CREA/SC 165.857-0
CARLOS ALEXANDRE SCHNEIDER:07267490956 — Assinado de forma digital por CARLOS ALEXANDRE SCHNEIDER:07267490956 Dados: 2025.08.13 11:12:49 -03'00' — ASSINATURA
EXECUÇÃO: ASSINATURA RESPONSÁVEL PELA EXECUÇÃO

PRANCHA


INFORMAÇÕES	CONTEÚDO DA PRANCHA	Nº PRANCHA
Desenho: Matheus Escala: INDICADA Data: Ago/2025	PROJETO DE TERRAPLENAGEM E TABELAS	01 /03

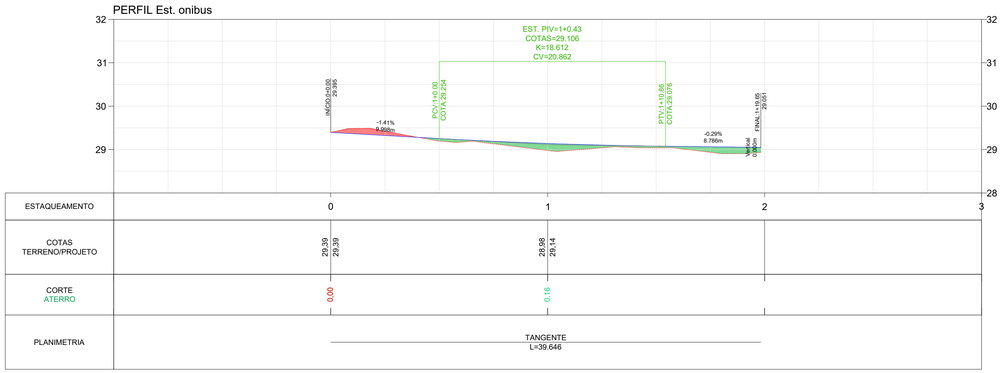


PERFIL LONGITUDINAL - ESTACIONAMENTO ÔNIBUS
Escala 1/250

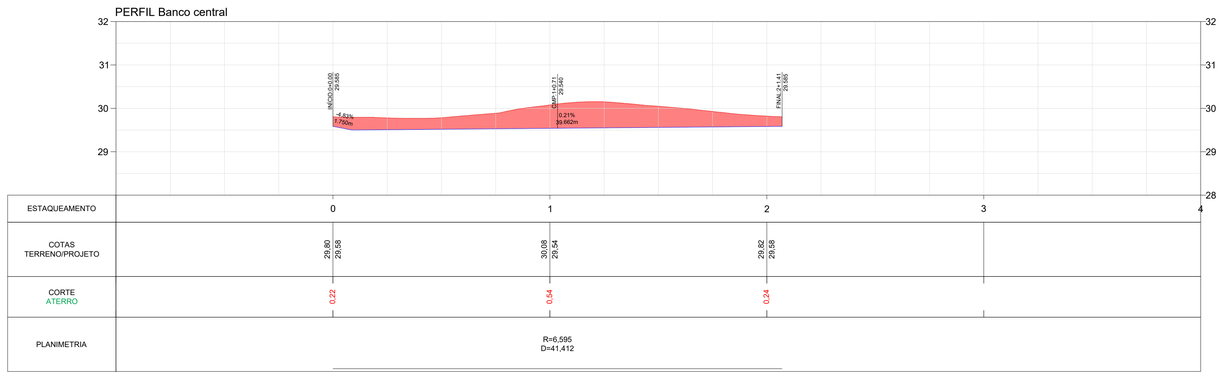

PERFIL LONGITUDINAL - BANCO CENTRAL/ROTATÓRIA
Escala 1/250

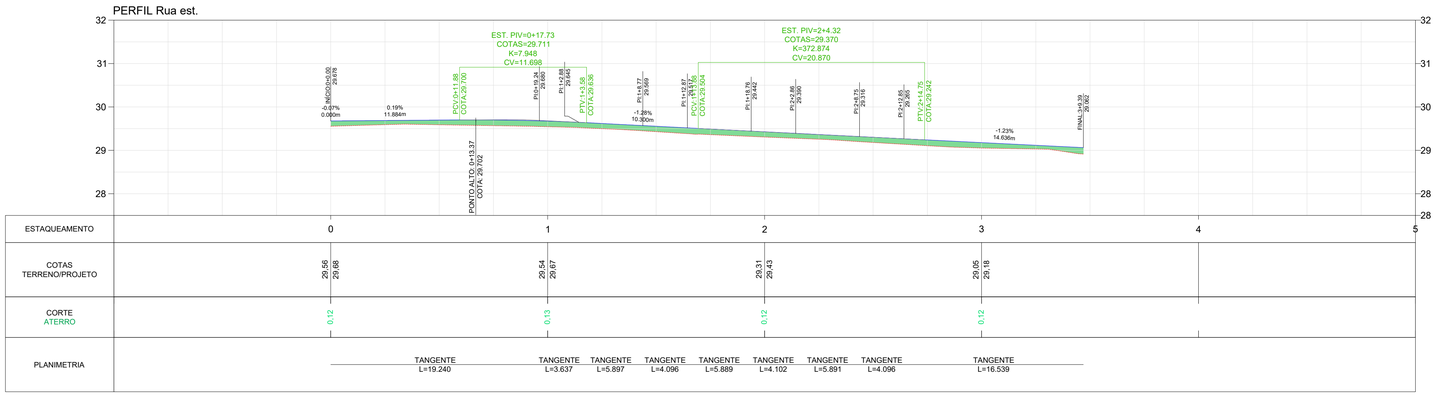

PERFIL LONGITUDINAL - RUA ESTACIONAMENTO
Escala 1/250

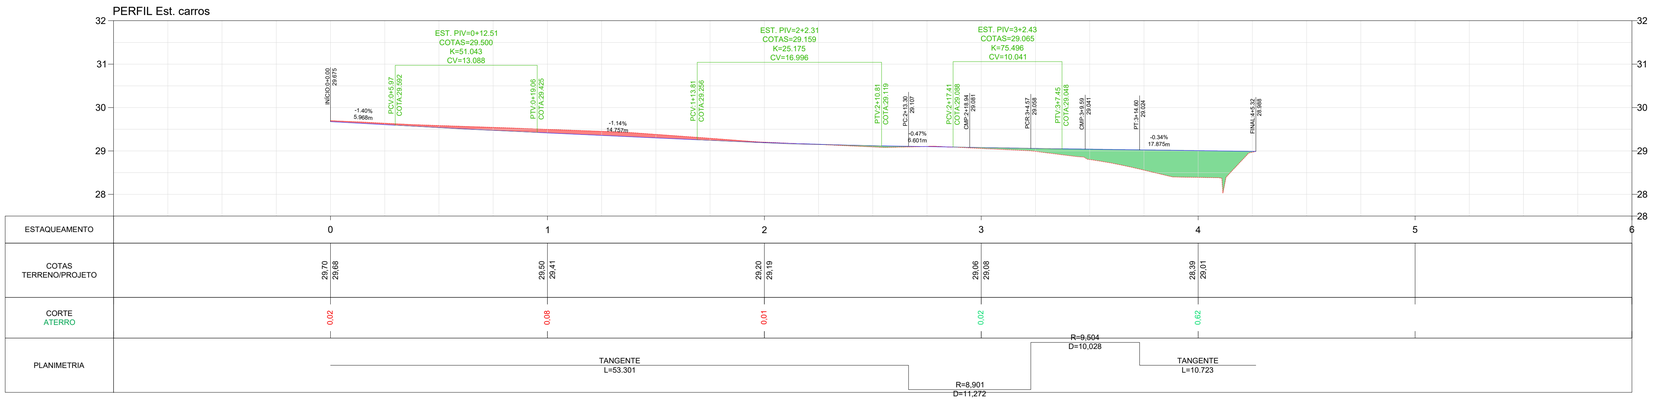

PERFIL LONGITUDINAL - ESTACIONAMENTO CARROS
Escala 1/250

CONVENÇÕES TERRAPLENAGEM

- CORTE
- ATERRO
- SUPERFÍCIE DE CORTE
- SUPERFÍCIE DE ATERRO
- TERRENO NATURAL
- TERRENO MOVIMENTAÇÃO
- 12.61 PONTOS DE NÍVEL
- 0 1 2 ALINHAMENTO
- 0+00 SEÇÃO TRANSVERSAL

-4.714
21.325
COTA
OFFSET

ASSOCIAÇÃO DE MUNICÍPIOS DO NORDESTE DO ESTADO DE SANTA CATARINA
ASSESSORIA E COORDENADORIA DE PLANEJAMENTO URBANO, MUNICIPAL E REGIONAL - CREA-SC 48.825-4
89216-000 - JOINVILLE - SC - Rua Max Colin, 1843 - América - Fone: 0**47 433-3927
www.amunesc.org.br

PROJETO

SEGUNDA ETAPA DO PARQUE 25 DE JULHO - ESTACIONAMENTO DA ESCOLA AGRÍCOLA MUNICIPAL CARLOS HEINS FUNKE
ID: 21.146 PROJETO DE CORTE E ATERRO

TERRENO

PROPRIETÁRIO: PREFEITURA MUNICIPAL DE JOINVILLE
ENDEREÇO: Rodovia Vereador Arno Krelling - SC 418, 251, Dona Francisca - Joinville/SC
ÁREA TOTAL: 2.943,53 m²

ASSINATURAS

ADMINISTRAÇÃO: GABRIEL ESTEVES RIBEIRO:37012969873 Assinado de forma digital por GABRIEL ESTEVES RIBEIRO:37012969873 Dados: 2025.09.02 14:35:37 -03'00'
PREFEITURA MUNICIPAL DE JOINVILLE


RESPONSÁVEL PELO PROJETO: Carlos Alexandre Schneider
Engenheiro Civil - CREA/SC 165.857-0
CARLOS ALEXANDRE SCHNEIDER:07267490956 Assinado de forma digital por CARLOS ALEXANDRE SCHNEIDER:07267490956 Dados: 2025.08.13 11:24:55 -03'00'
ASSINATURA

EXECUÇÃO:
ASSINATURA RESPONSÁVEL PELA EXECUÇÃO


PRANCHA

INFORMAÇÕES	CONTEÚDO DA PRANCHA	Nº PRANCHA
Desenho: Matheus Escala: INDICADA Data: Ago/2025	PERFIS LONGITUDINAIS	02 /03


ALINHAMENTO: Rua est.
SEÇÃO ESTACA: 1+0.00

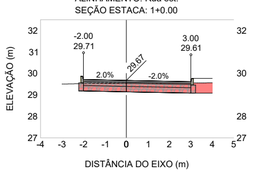


ALINHAMENTO: Est. carros
SEÇÃO ESTACA: 0+8.50

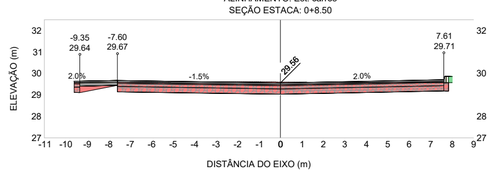


ALINHAMENTO: Est. onibus
SEÇÃO ESTACA: 0+0.50

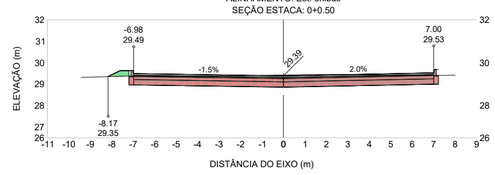


ALINHAMENTO: Banco central
SEÇÃO ESTACA: 0+0.00

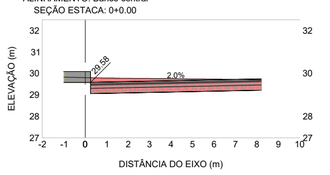


ALINHAMENTO: Rua est.
SEÇÃO ESTACA: 1+2.88

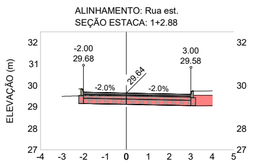


ALINHAMENTO: Est. carros
SEÇÃO ESTACA: 1+0.00

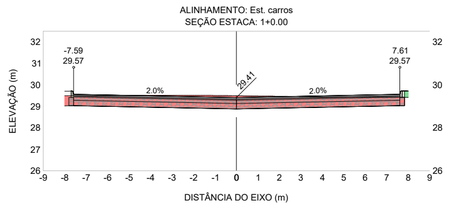


ALINHAMENTO: Est. onibus
SEÇÃO ESTACA: 0+10.00

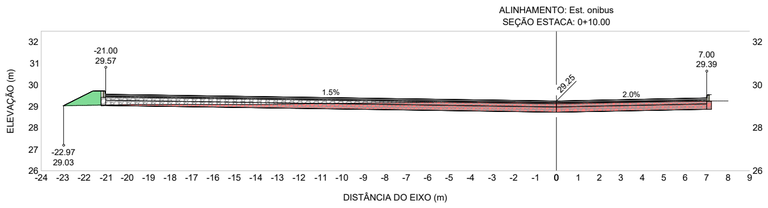


ALINHAMENTO: Banco central
SEÇÃO ESTACA: 0+6.00

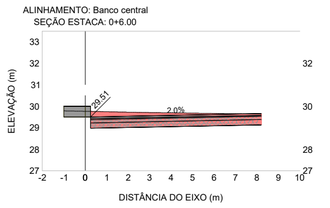


ALINHAMENTO: Rua est.
SEÇÃO ESTACA: 1+8.77

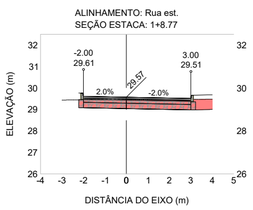


ALINHAMENTO: Est. carros
SEÇÃO ESTACA: 2+0.00

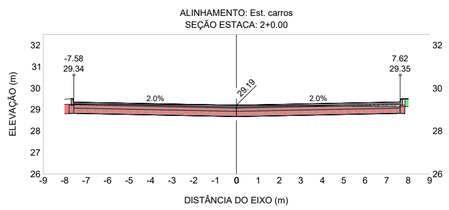


ALINHAMENTO: Est. onibus
SEÇÃO ESTACA: 1+0.00

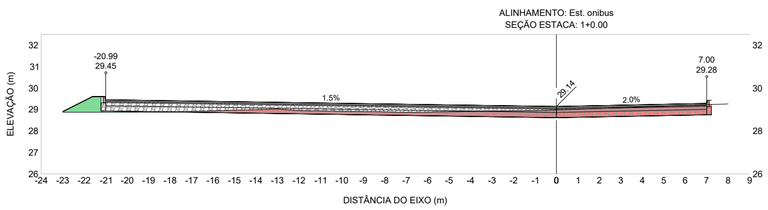


ALINHAMENTO: Banco central
SEÇÃO ESTACA: 0+14.30

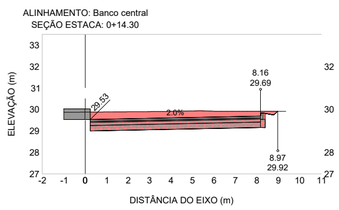


ALINHAMENTO: Rua est.
SEÇÃO ESTACA: 1+12.87

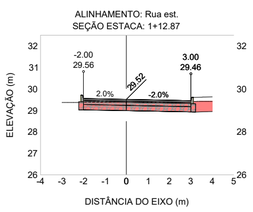


ALINHAMENTO: Est. carros
SEÇÃO ESTACA: 2+10.60

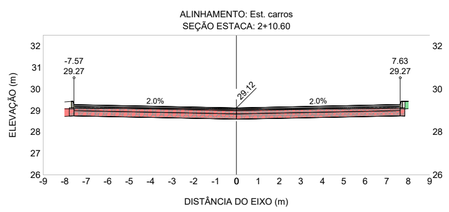


ALINHAMENTO: Est. onibus
SEÇÃO ESTACA: 1+4.50

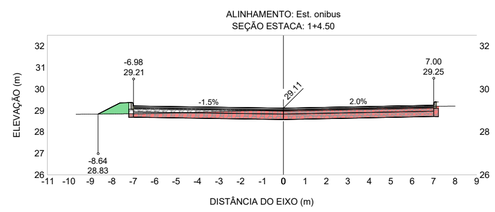


ALINHAMENTO: Banco central
SEÇÃO ESTACA: 1+1.20

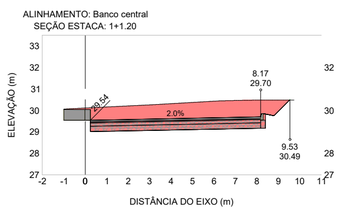


ALINHAMENTO: Rua est.
SEÇÃO ESTACA: 1+18.76

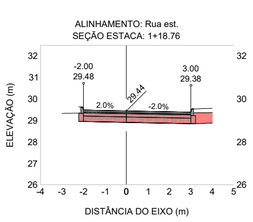


ALINHAMENTO: Est. carros
SEÇÃO ESTACA: 2+18.94

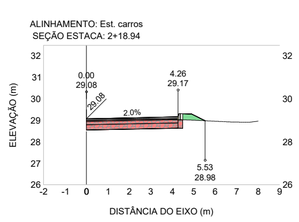


ALINHAMENTO: Banco central
SEÇÃO ESTACA: 1+8.70

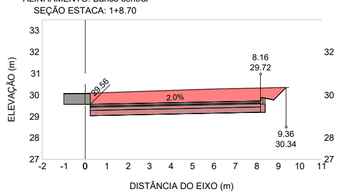


ALINHAMENTO: Rua est.
SEÇÃO ESTACA: 2+2.86

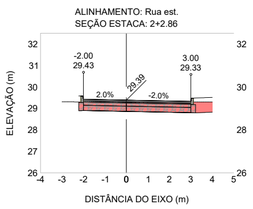


ALINHAMENTO: Est. carros
SEÇÃO ESTACA: 3+9.59

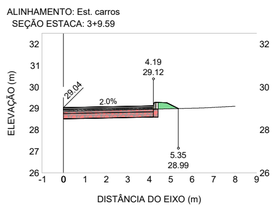


ALINHAMENTO: Banco central
SEÇÃO ESTACA: 1+16.80

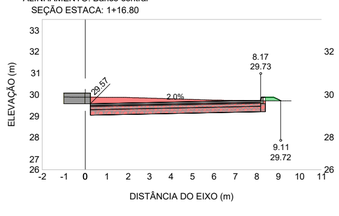


ALINHAMENTO: Rua est.
SEÇÃO ESTACA: 2+8.75

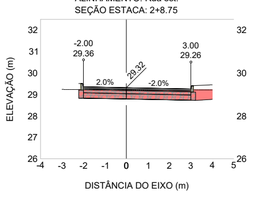


ALINHAMENTO: Est. carros
SEÇÃO ESTACA: 3+14.60

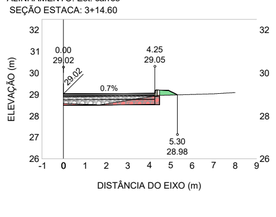


ALINHAMENTO: Rua est.
SEÇÃO ESTACA: 2+12.85

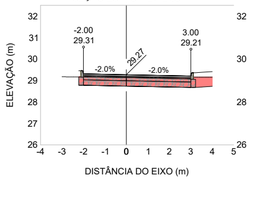


ALINHAMENTO: Est. carros
SEÇÃO ESTACA: 4+0.00

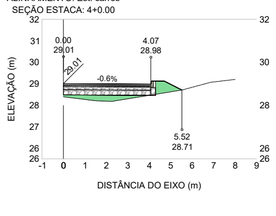

ALINHAMENTO: Rua est.
SEÇÃO ESTACA: 2+16.60

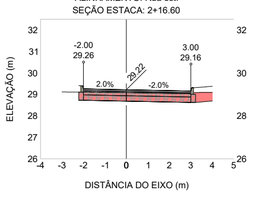

ALINHAMENTO: Est. carros
SEÇÃO ESTACA: 4+4.99

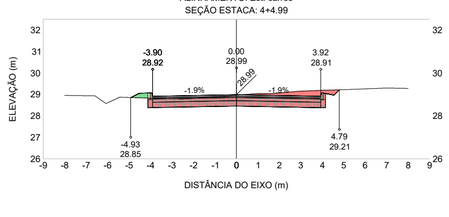

CONVENÇÕES SEÇÕES

CORTE
ATERRO
TERRENO NATURAL
TERRENO MOVIMENTAÇÃO

-4.71
21.32
Distância do Eixo
Cota Pavimento acabado

Notas:

1. Talude de corte na proporção de 1:1 (vertical:horizontal)
2. Talude de aterrno na proporção de 1:2 (vertical:horizontal)

ASSOCIAÇÃO DE MUNICÍPIOS DO NORDESTE DO ESTADO DE SANTA CATARINA
ASSESSORIA E COORDENADORIA DE PLANEJAMENTO URBANO, MUNICIPAL E REGIONAL - CREA-SC 48.825-4
89216-000 - JOINVILLE - SC - Rua Max Colin, 1843 - América - Fone: 0**47 433-3927
www.amunesc.org.br

PROJETO

SEGUNDA ETAPA DO PARQUE 25 DE JULHO - ESTACIONAMENTO DA ESCOLA AGRÍCOLA MUNICIPAL CARLOS HEINS FUNKE

ID: 21.146

PROJETO DE CORTE E ATERRO

TERRENO

PROPRIETÁRIO: PREFEITURA MUNICIPAL DE JOINVILLE

ENDEREÇO: Rodovia Vereador Arno Krelling - SC 418, 251, Dona Francisca - Joinville/SC

ÁREA TOTAL : 2.943,53 m²

ASSINATURAS

ADMINISTRAÇAO : GABRIEL ESTEVES RIBEIRO:37012969873 — Assinado de forma digital por GABRIEL ESTEVES RIBEIRO:37012969873 Dados: 2025.09.02 14:30:20 -03'00'

PREFEITURA MUNICIPAL DE JOINVILLE

RESPONSÁVEL PELO PROJETO :

Carlos Alexandre Schneider
Engenheiro Civil - CREA/SC 165.857-0

CARLOS ALEXANDRE SCHNEIDER:07267490956 — Assinado de forma digital por CARLOS ALEXANDRE SCHNEIDER:07267490956 Dados: 2025.08.13 11:28:39 -03'00'

ASSINATURA

EXECUÇÃO :

ASSINATURA RESPONSÁVEL PELA EXECUÇÃO

PRANCHA

INFORMAÇÕES	CONTEÚDO DA PRANCHA	Nº PRANCHA
Desenho: Matheus Escala: INDICADA Data: Ago/2025	SEÇÕES TRANSVERSAIS	03 /03