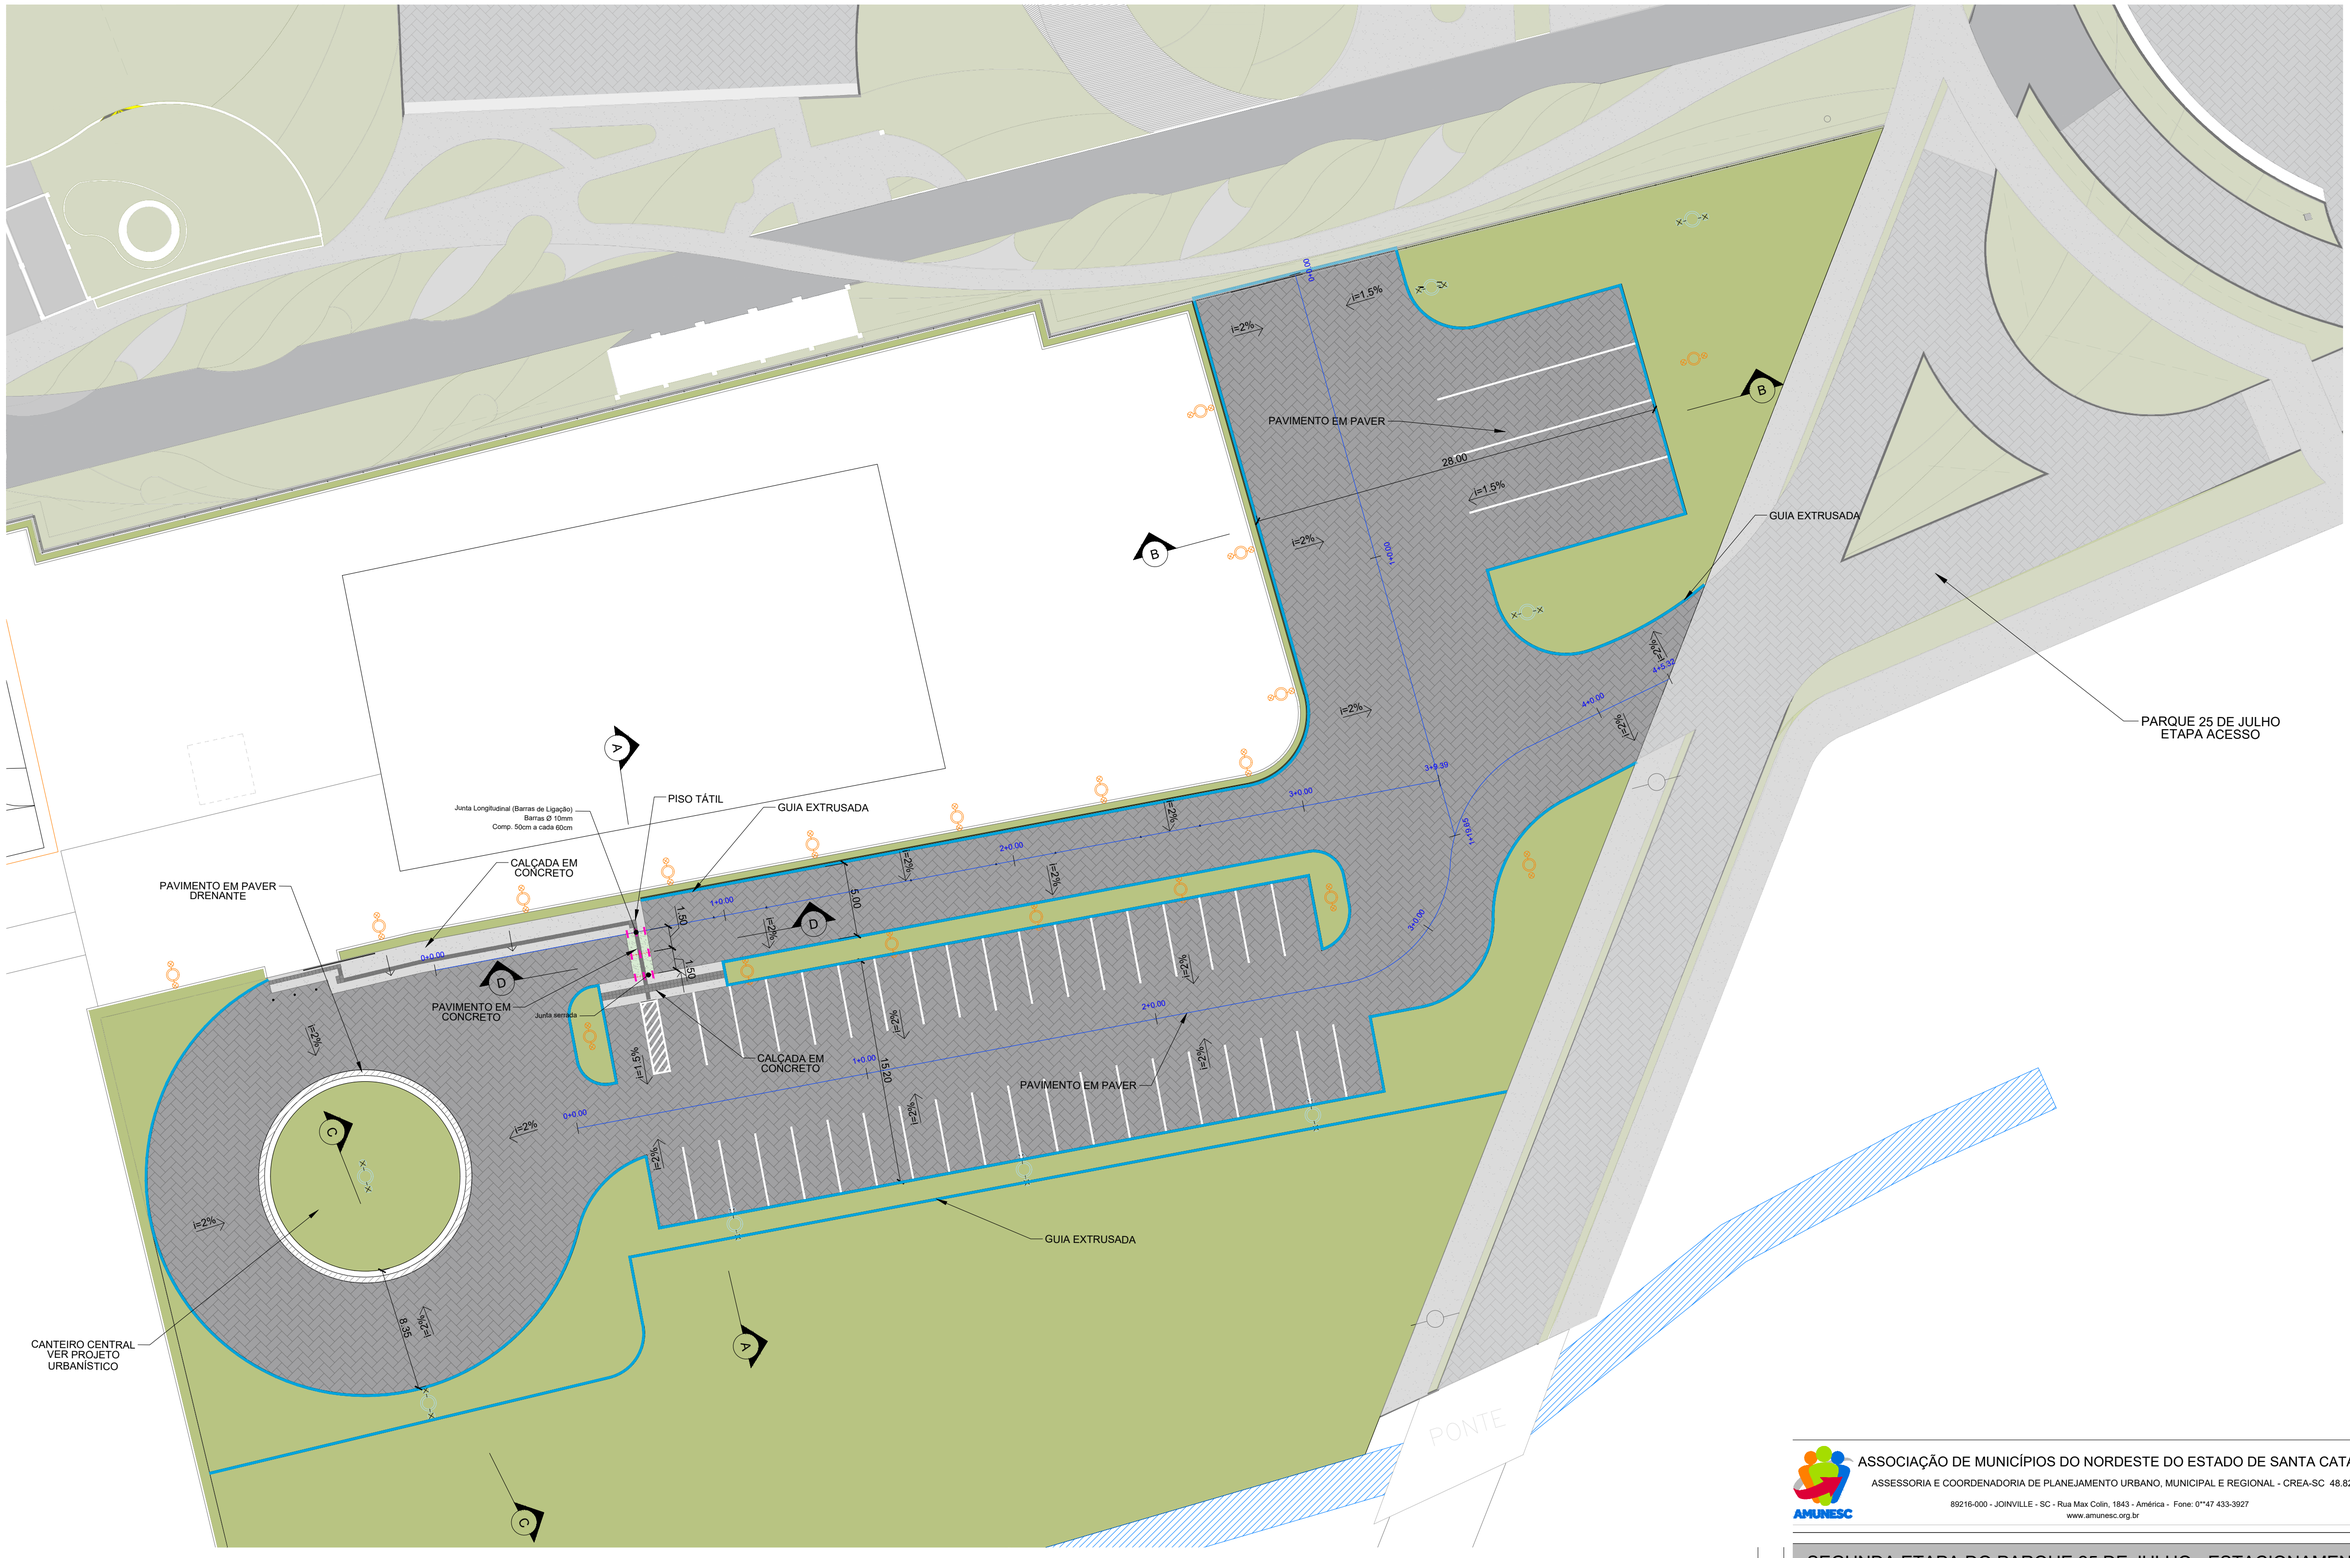


PROJETO DE PAVIMENTAÇÃO

Escala 1/250

PAVIMENTO EM CONCRETO

- CONCRETO: 16 cm
- BASE: 12 cm
- SUB-BASE: 25 cm

PAVIMENTO EM PAVER

- PAVER: 8 cm
- CAMADA DE AREA: 5 cm
- BASE: 15 cm
- SUB-BASE: 25 cm

OBSERVAÇÕES:

- DISPOSIÇÃO DE PISO TÁTIL E CANTEIRO CENTRAL DEVEM SER VISTOS NOS RESPECTIVOS PROJETOS ESPECÍFICOS;

LEGENDA

PAVIMENTOS E CALÇADAS

- PAVIMENTO EM PAVER NATURAL
- PAVIMENTO EM CONCRETO
- PAVER DRENANTE
- CALÇADA EM CONCRETO

CARACTERÍSTICAS DA VIA

- EIXO DA VIA
- DIREÇÃO DO ABAULAMENTO
- GUIA EXTRUSADA
- JUNTA SERRADA
- JUNTA LONGITUDINAL COM BARRAS DE LIGAÇÃO

ASSOCIAÇÃO DE MUNICÍPIOS DO NORDESTE DO ESTADO DE SANTA CATARINA

ASSESSORIA E COORDENADORIA DE PLANEJAMENTO URBANO, MUNICIPAL E REGIONAL - CREA-SC 48.825-4

89216-000 - JOINVILLE - SC - Rua Max Colin, 1843 - América - Fone: 0**47 433-3927

www.amunesc.org.br

PROJETO

SEGUNDA ETAPA DO PARQUE 25 DE JULHO - ESTACIONAMENTO DA ESCOLA AGRÍCOLA MUNICIPAL CARLOS HEINS FUNKE

ID: 21.146 — PROJETO DE PAVIMENTAÇÃO

TERRENO

PROPRIETÁRIO: PREFEITURA MUNICIPAL DE JOINVILLE

ENDEREÇO: Rodovia Vereador Arno Krelling - SC 418, 251, Dona Francisca - Joinville/SC

ÁREA TOTAL : 2.943,53 m²

ASSINATURAS

ADMINISTRAÇAO : GABRIEL ESTEVES RIBEIRO:37012969873 — Assinado de forma digital por GABRIEL ESTEVES RIBEIRO:37012969873 Dados: 2025.09.02 14:34:33 -03'00'

PREFEITURA MUNICIPAL DE JOINVILLE

RESPONSÁVEL PELO PROJETO : Carlos Alexandre Schneider

Engenheiro Civil - CREA/SC 165.857-0

CARLOS ALEXANDRE SCHNEIDER:07267490956 — Assinado de forma digital por CARLOS ALEXANDRE SCHNEIDER:07267490956 Dados: 2025.08.13 10:29:24 -03'00'


ASSINATURA

EXECUÇÃO :


ASSINATURA RESPONSÁVEL PELA EXECUÇÃO

PRANCHA


INFORMAÇÕES	CONTEÚDO DA PRANCHA	Nº PRANCHA
Desenho: Matheus Escala: INDICADA Data: Ago/2025	PROJETO DE PAVIMENTAÇÃO	01 /02

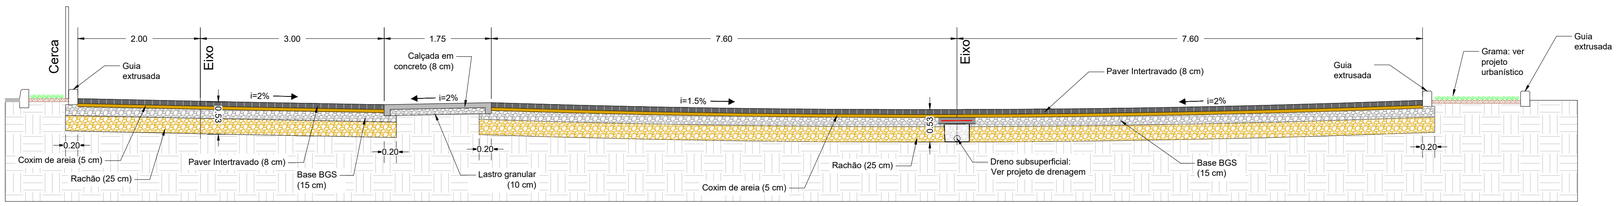


CORTE AA
Escala 1/50

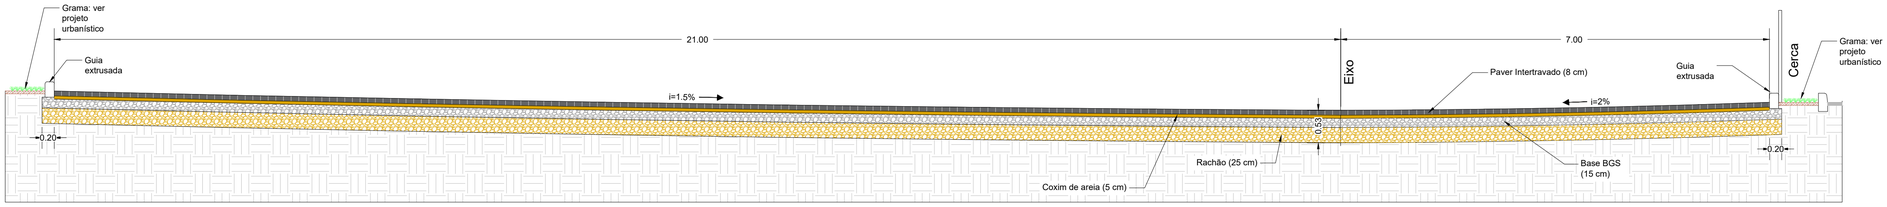


CORTE BB
Escala 1/50

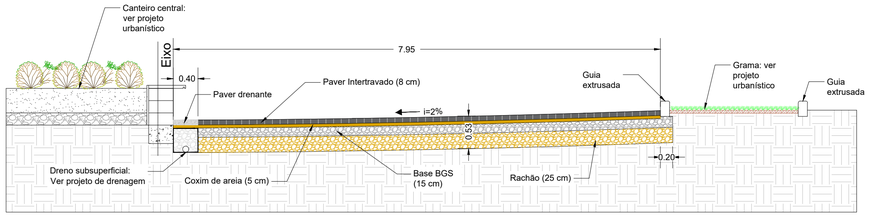


CORTE CC
Escala 1/50

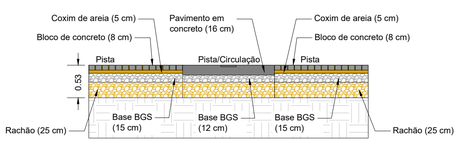

CORTE DD
Escala 1/50

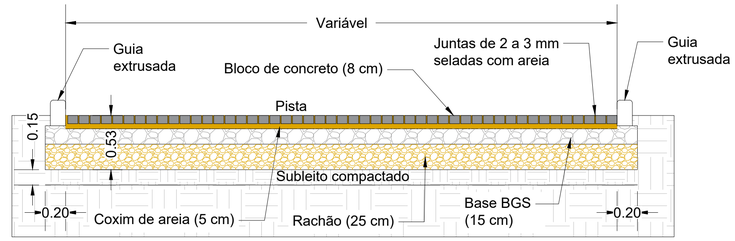


DETALHE PAVIMENTAÇÃO EM PAVER
Escala 1/30

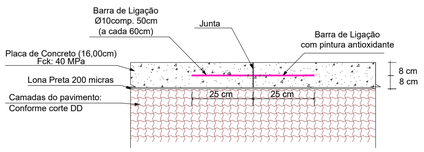


JUNTA LONGITUDINAL DE CONSTRUÇÃO
(Barra de Ligação)

Obs: Na junta de construção longitudinal a barra de ligação será "espetada" na fôrma

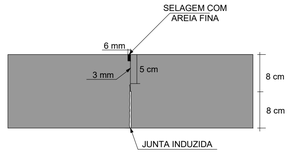


JUNTA TRANSVERSAL SERRADA

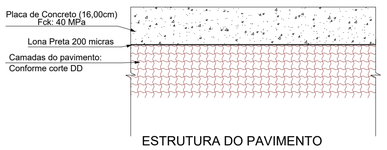


ESTRUTURA DO PAVIMENTO




DETALHE - JUNTA BEM EXECUTADA

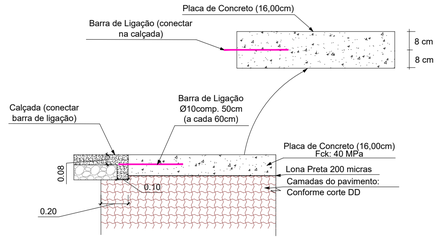

JUNTA LONGITUDINAL
(Barra de Ligação)

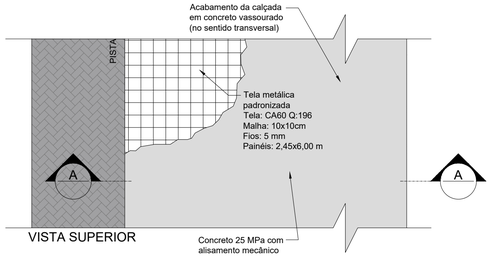


VISTA SUPERIOR

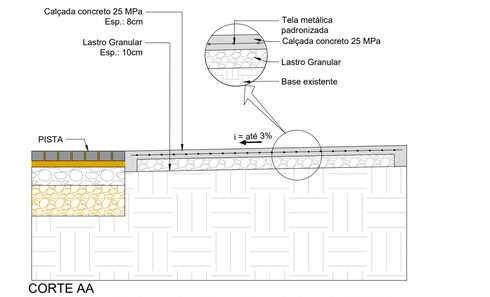

CORTE AA

DETALHE CALÇADA EM CONCRETO ARMADO (Esp.: 8 cm)
Escala 1/25

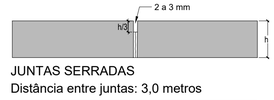


JUNTAS SERRADAS
Distância entre juntas: 3,0 metros




DETALHE - JUNTA BEM EXECUTADA

DETALHE JUNTAS DE DILATAÇÃO CALÇADA
Escala 1/25

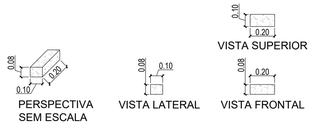

PAVER EM CONCRETO (0,20 x 0,10 x 0,08)
Escala 1/25

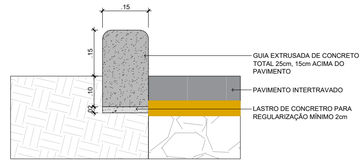

GUIA EXTRUSADA (0,15 x 0,25)
Escala 1/10

DETALHES GERAIS - PAVIMENTAÇÃO EM CONCRETO
Sem Escala

ASSOCIAÇÃO DE MUNICÍPIOS DO NORDESTE DO ESTADO DE SANTA CATARINA
ASSESSORIA E COORDENADORIA DE PLANEJAMENTO URBANO, MUNICIPAL E REGIONAL - CREA-SC 48.825-4
89216-000 - JOINVILLE - SC - Rua Max Colin, 1843 - América - Fone: 0**47 433-3927
www.amunesc.org.br

PROJETO
SEGUNDA ETAPA DO PARQUE 25 DE JULHO - ESTACIONAMENTO DA ESCOLA AGRÍCOLA MUNICIPAL CARLOS HEINS FUNKE
ID: 21.146 PROJETO DE PAVIMENTAÇÃO

TERRENO
PROPRIETÁRIO: PREFEITURA MUNICIPAL DE JOINVILLE
ENDEREÇO: Rodovia Vereador Arno Krelling - SC 418, 251, Dona Francisca - Joinville/SC
ÁREA TOTAL: 2.943,53 m²

ASSINATURAS
ADMINISTRAÇÃO: GABRIEL ESTEVES RIBEIRO:37012969873 Assinado de forma digital por GABRIEL ESTEVES RIBEIRO:37012969873 Dados: 2025.09.02 14:34:14 -03'00'
PREFEITURA MUNICIPAL DE JOINVILLE
RESPONSÁVEL PELO PROJETO: Carlos Alexandre Schneider, Engenheiro Civil - CREA/SC 165.857-0
CARLOS ALEXANDRE SCHNEIDER:07267490956 Assinado de forma digital por CARLOS ALEXANDRE SCHNEIDER:07267490956 Dados: 2025.08.13 10:59:57 -03'00'
ASSINATURA
EXECUÇÃO:
ASSINATURA RESPONSÁVEL PELA EXECUÇÃO

PRANCHA

INFORMAÇÕES	CONTEÚDO DA PRANCHA	Nº PRANCHA
Desenho: Matheus Escala: INDICADA Data: Ago/2025	CORTES AA, BB, CC, DD E DETALHES GERAIS	02 /02