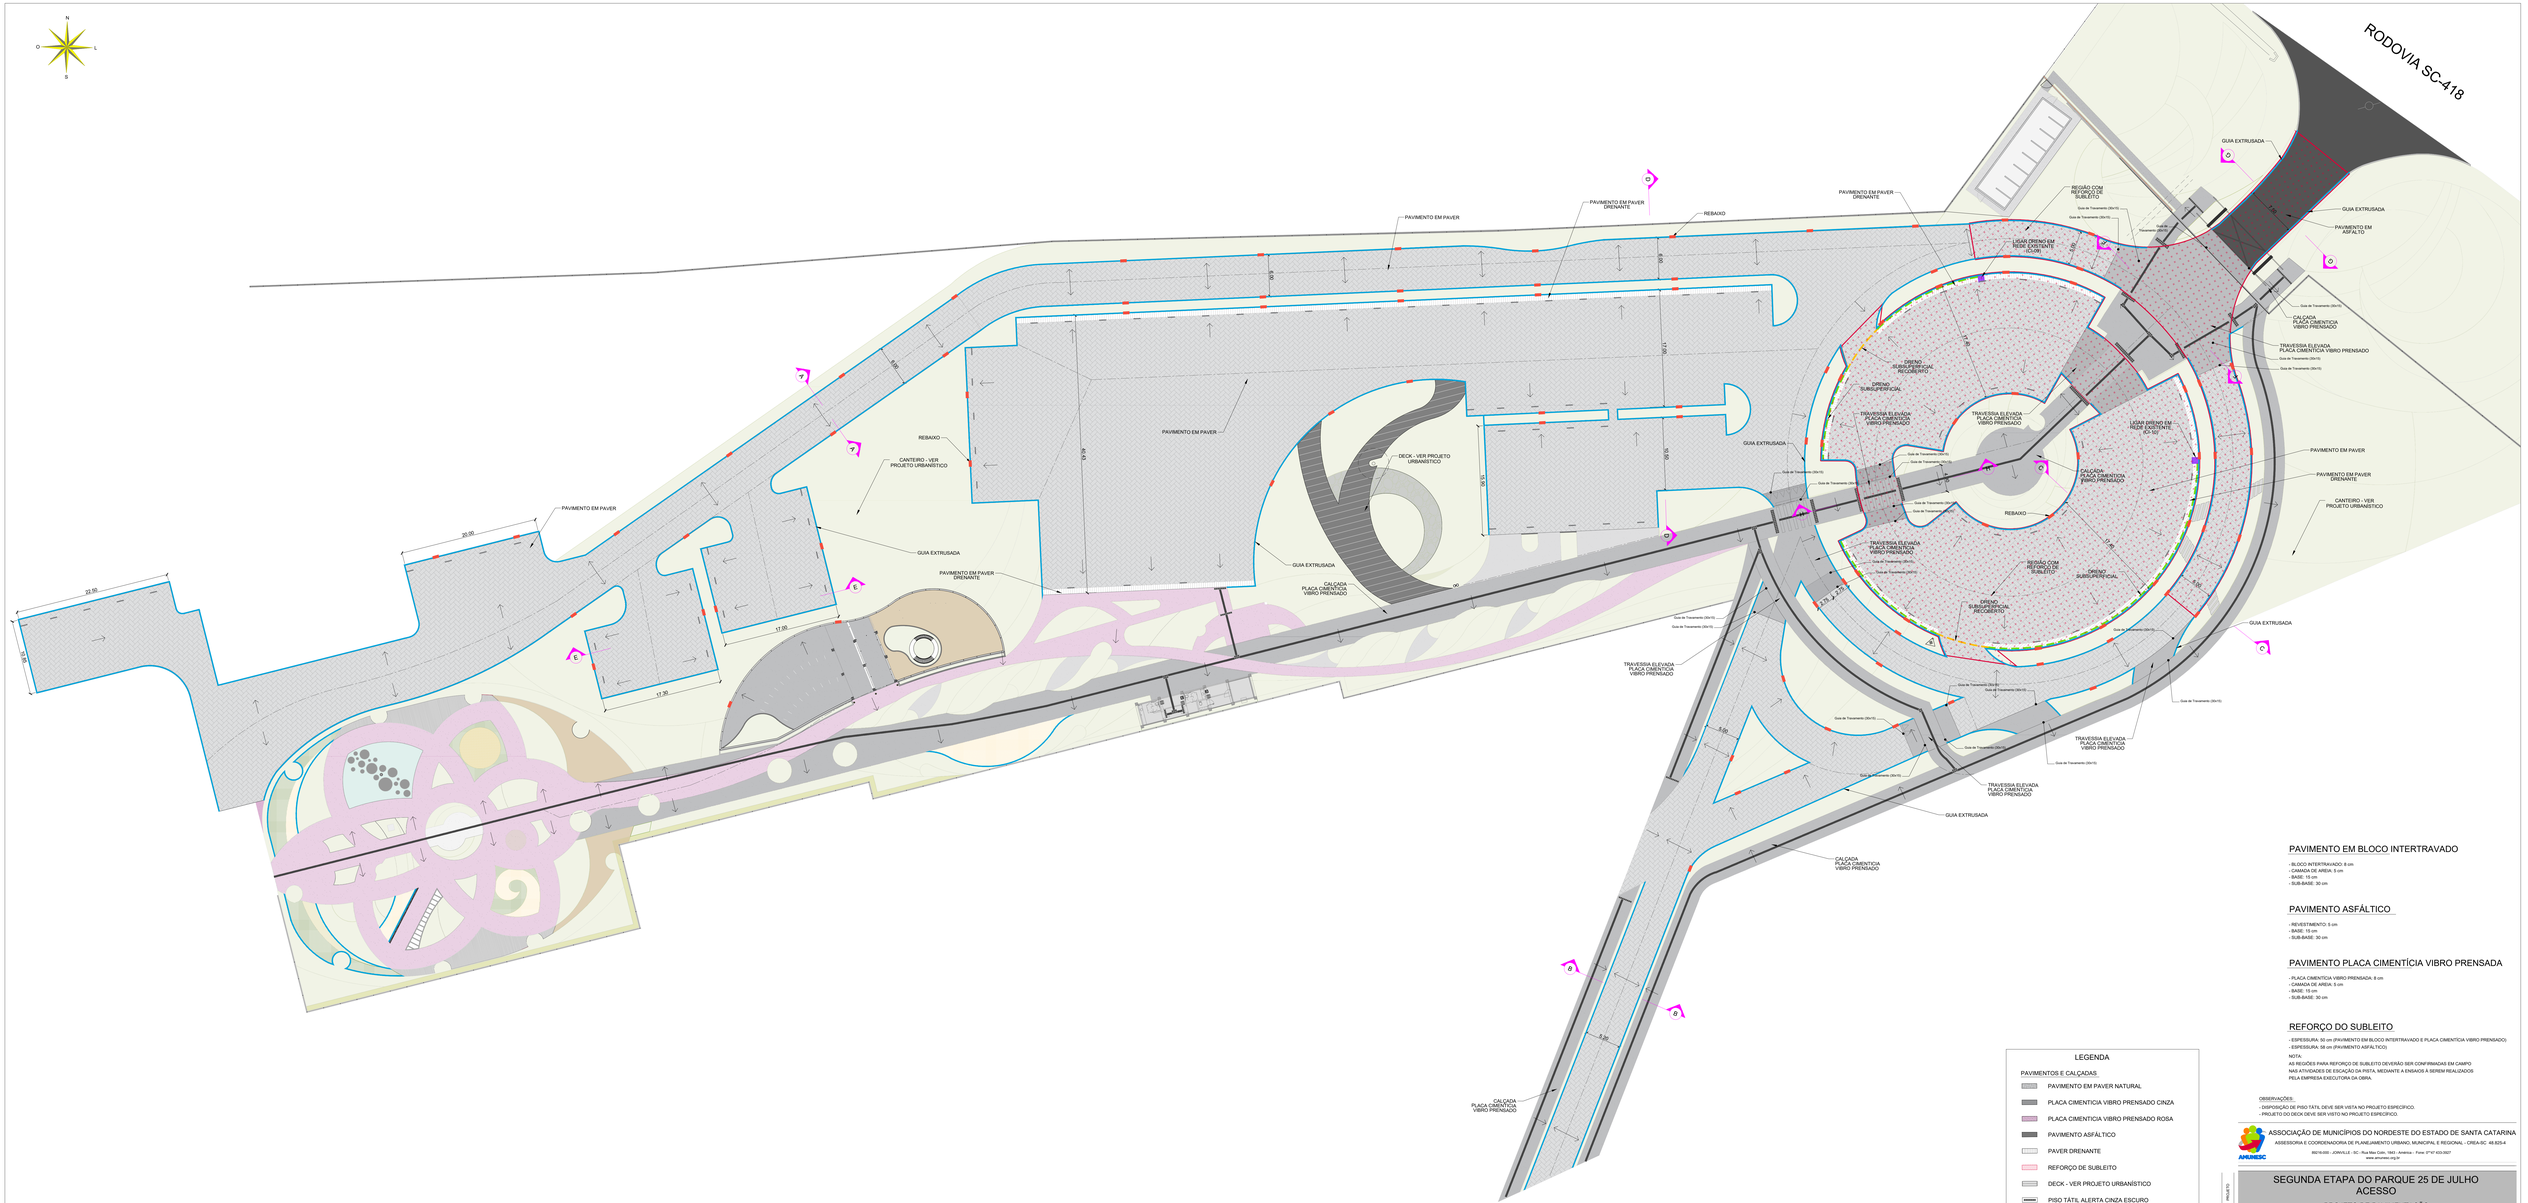


PAVIMENTO EM BLOCO INTERTRAVADO

- BLOCO INTERTRAVADO: 8 cm
- CAMADA DE AREIA: 5 cm
- BASE: 15 cm
- SUB-BASE: 30 cm

PAVIMENTO ASFÁLTICO

- REVESTIMENTO: 5 cm
- BASE: 15 cm
- SUB-BASE: 30 cm

PAVIMENTO PLACA CIMENTÍCIA VIBRO PRENSADA

- PLACA CIMENTICIA VIBRO PRENSADA: 8 cm
- CAMADA DE AREIA: 5 cm
- BASE: 15 cm
- SUB-BASE: 30 cm

REFORÇO DO SUBLEITO

- ESPESSURA: 50 cm (PAVIMENTO EM BLOCO INTERTRAVADO E PLACA CIMENTICIA VIBRO PRENSADO).
- ESPESSURA: 58 cm (PAVIMENTO ASFÁLTICO)

NOTA:
AS REGIÕES PARA REFORÇO DE SUBLEITO DEVERÃO SER CONFIRMADAS EM CAMPO
NAS ATIVIDADES DE ESCAÇÃO DA PISTA, MEDIANTE A ENSAIOS À SEREM REALIZADOS
PELA EMPRESA EXECUTORA DA OBRA.

OBSERVAÇÕES:
- DISPOSIÇÃO DE PISO TÁTIL DEVE SER VISTA NO PROJETO ESPECIFICO.
- PROJETO DO DECK DEVE SER VISTO NO PROJETO ESPECIFICO.

LEGENDA

PAVIMENTOS E CALÇADAS
- PAVIMENTO EM PAVER NATURAL
- PLACA CIMENTICIA VIBRO PRENSADO CINZA
- PLACA CIMENTICIA VIBRO PRENSADO ROSA
- PAVIMENTO ASFÁLTICO
- PAVER DRENANTE
- REFORÇO DE SUBLEITO
- DECK - VER PROJETO URBANÍSTICO
- PISO TÁTIL ALERTA CINZA ESCURO
- PISO TÁTIL DIRECIONAL CINZA ESCURO
- CANTEIRO - VER PROJETO URBANÍSTICO

CARACTERÍSTICAS DA VIA
- EIXO DA VIA
- DIREÇÃO DO ABAULAMENTO
- MEIO FIO EXTRUSADO
- REBAIXO - VER DETALHE

DRENOS
- DRENO SUBSUPERFICIAL
- DRENO SUBSUPERFICIAL RECOBERTO
- CAIXA REDE EXISTENTE

ASSOCIAÇÃO DE MUNICÍPIOS DO NORDESTE DO ESTADO DE SANTA CATARINA
ASSESSORIA E COORDENADORIA DE PLANEJAMENTO URBANO, MUNICIPAL E REGIONAL - CREA-SC 48.825-4
89216-000 - JOINVILLE - SC - Rua Max Colin, 1943 - América - Fone: 0**47 433-3927
www.amunesc.org.br


PROJETO: SEGUNDA ETAPA DO PARQUE 25 DE JULHO
ACESSO
ID: 21.146
PROJETO DE PAVIMENTAÇÃO

TERRENO:
RECIPIENTE(S): PREFEITURA MUNICIPAL DE JOINVILLE
ENDEREÇO: Rodovia Vereador Arno Kreling - SC 418, 251, Dona Francisca - Joinville/SC
ÁREA TOTAL: 10.320,00 m²


ASSINATURAS:
ADMINISTRAÇÃO: GABRIEL ESTEVES RIBEIRO:35129498873 — Assinado de forma digital por GABRIEL ESTEVES RIBEIRO:35129498873 Dados: 2025.08.07 14:22:39 -03'00' — PREFEITURA MUNICIPAL DE JOINVILLE
RESPONSÁVEL PELO PROJETO: Carlos Alexandre Schneider — Engenheiro Civil - CREA/SC 160.807-6 — CARLOS ALEXANDRE SCHNEIDER:07267490956 — Assinado de forma digital por CARLOS ALEXANDRE SCHNEIDER:07267490956 Dados: 2025.08.13 09:03:43 -03'00' — ASSINATURA
EXECUÇÃO: ASSINATURA RESPONSÁVEL PELA EXECUÇÃO

INFORMAÇÕES	CONTEÚDO DA PRANCHA	Nº PRANCHA
Desenho: Matheus Escala: INDICADA Data: Agosto/2025	PROJETO DE PAVIMENTAÇÃO	01 /03


PROJETO DE PAVIMENTAÇÃO
Escala 1/250

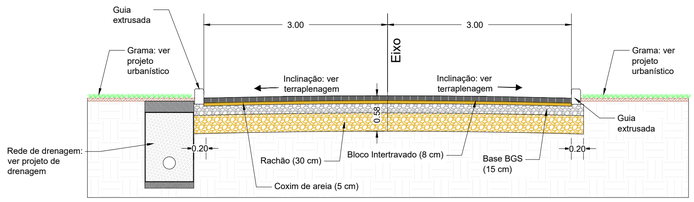


CORTE AA
Escala 1/50

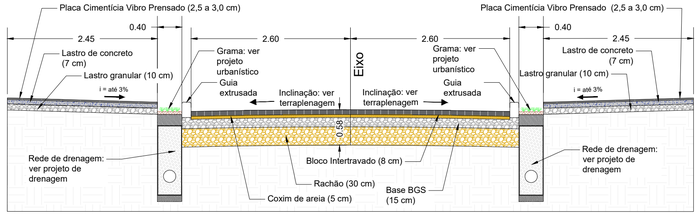


CORTE BB
Escala 1/50

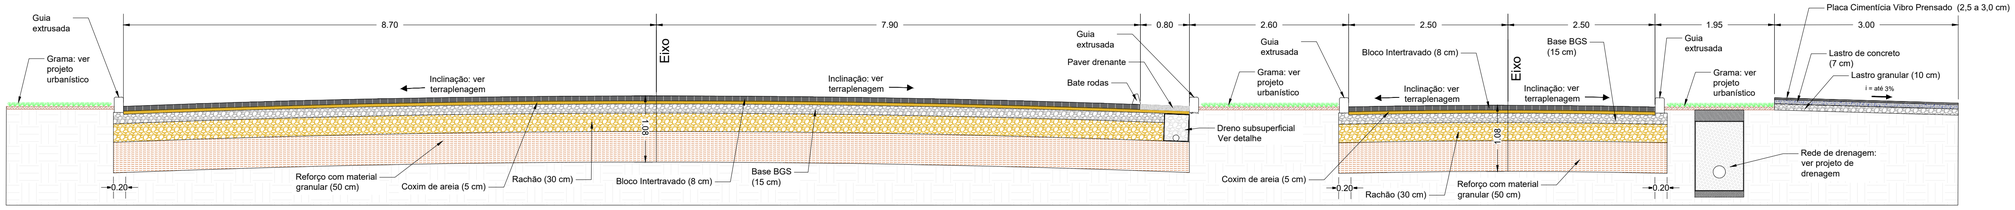


CORTE CC
Escala 1/50

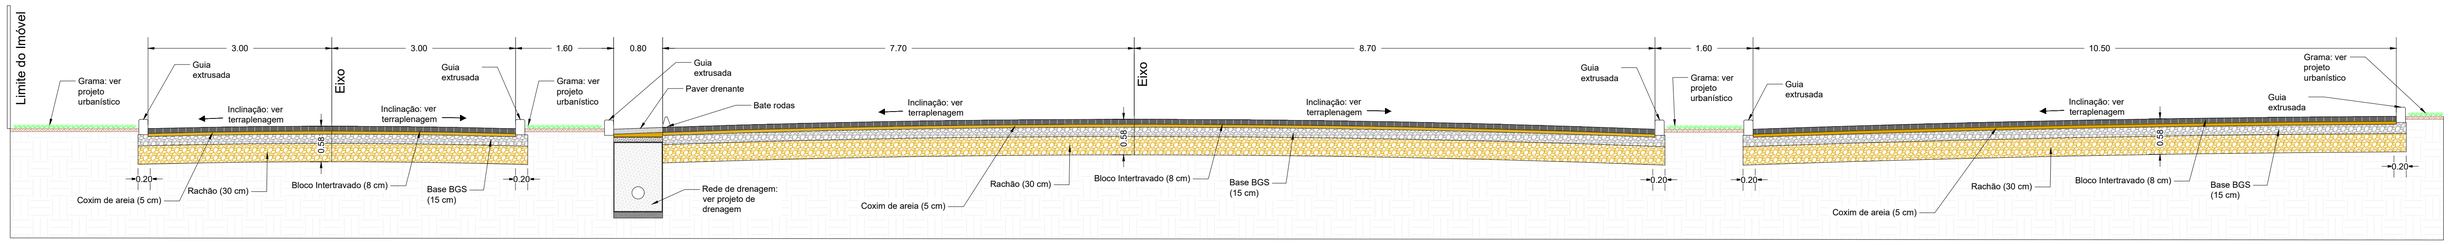


CORTE DD
Escala 1/50

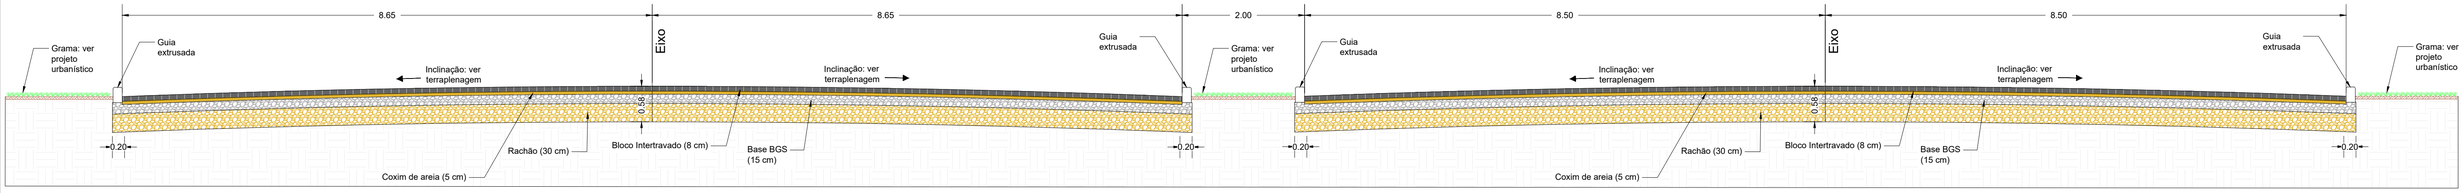


CORTE EE
Escala 1/50

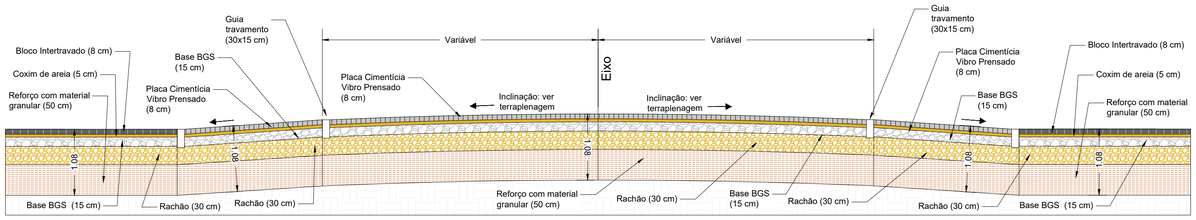

CORTE FF
Escala 1/50

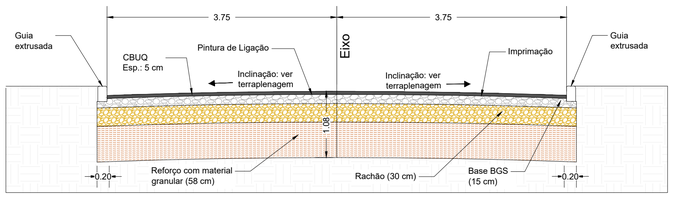

CORTE GG
Escala 1/50

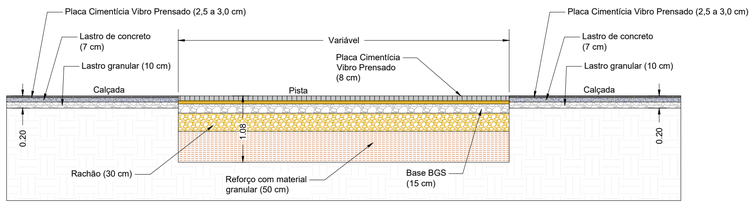

CORTE HH
Escala 1/50

ASSOCIAÇÃO DE MUNICÍPIOS DO NORDESTE DO ESTADO DE SANTA CATARINA
ASSESSORIA E COORDENADORIA DE PLANEJAMENTO URBANO, MUNICIPAL E REGIONAL - CREA-SC 48.825-4
89216-000 - JOINVILLE - SC - Rua Max Colin, 1843 - América - Fone: 0**47 433-3927
www.amunesc.org.br

PROJETO

SEGUNDA ETAPA DO PARQUE 25 DE JULHO
ACESSO
ID: 21.146
PROJETO DE PAVIMENTAÇÃO

TERRENO

PROPRIETÁRIO: PREFEITURA MUNICIPAL DE JOINVILLE
ENDEREÇO: Rodovia Vereador Arno Krelling - SC 418, 251, Dona Francisca - Joinville/SC
ÁREA TOTAL: 14.025,08 m²

ASSINATURAS

ADMINISTRAÇÃO: GABRIEL ESTEVES RIBEIRO:37012969873 — Assinado de forma digital por GABRIEL ESTEVES RIBEIRO:37012969873 Dados: 2025.09.02 14:23:15 -03'00'
PREFEITURA MUNICIPAL DE JOINVILLE


RESPONSÁVEL PELO PROJETO: Carlos Alexandre Schneider
Engenheiro Civil - CREA/SC 165.857-0
CARLOS ALEXANDRE SCHNEIDER:07267490956 — Assinado de forma digital por CARLOS ALEXANDRE SCHNEIDER:07267490956 Dados: 2025.08.13 09:53:07 -03'00'
ASSINATURA

EXECUÇÃO:
ASSINATURA RESPONSÁVEL PELA EXECUÇÃO


PRANCHA

INFORMAÇÕES	CONTEÚDO DA PRANCHA	Nº PRANCHA
Desenho: Matheus Escala: INDICADA Data: Agosto/2025	CORTES AA, BB, CC, DD, EE, FF, GG e HH	02 /03


Anexo ACESSO_PE_PAV (26415628)
SEI 25.0.195091.1 / pg. 2

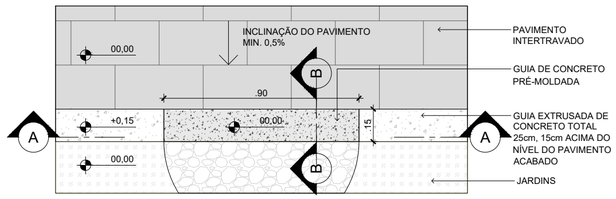

VISTA SUPERIOR

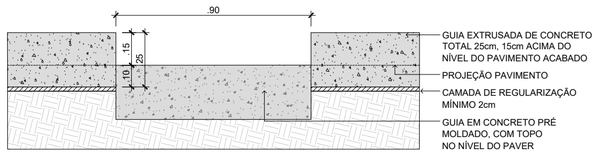


SEÇÃO A-A

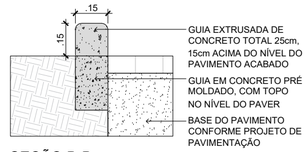


SEÇÃO B-B


DETALHE REBAIXO NA GUIA
Escala 1/20

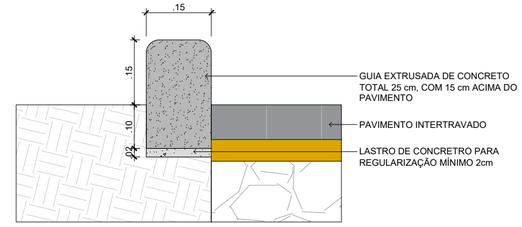

GUIA EXTRUSADA (0,15 x 0,25)
Escala 1/10

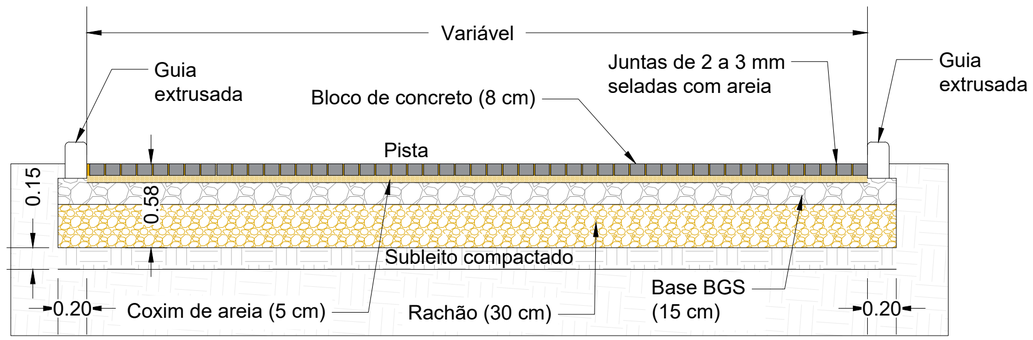


DETALHE PAVIMENTAÇÃO EM PAVER
Escala 1/30

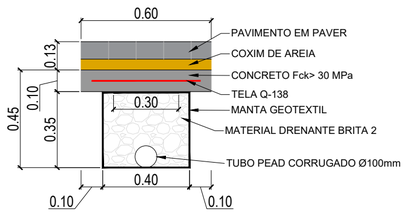


CONSUMOS MÉDIOS PARA DRENOS SUBSUPERFICIAIS		
DISCRIMINAÇÃO	UNIDADE	QUANTIDADE
ESCAVAÇÃO	m³/m	0,27
MANTA GEOTEXTIL	m²/m	2,15
MATERIAL DRENANTE - BRITA 2	m³/m	0,14
TUBO DE PEAD CORRUGADO Ø100mm	m/m	1,00
CONCRETO Fck>30 MPa	m³/m	0,06
TELA Q-138	Kg/m	1,10

DRENO SUBSUPERFICIAL RECOBERTO
Escala 1/20

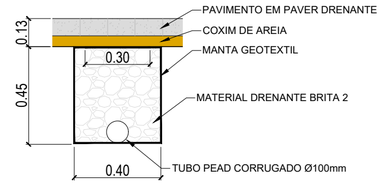


CONSUMOS MÉDIOS PARA DRENOS SUBSUPERFICIAIS		
DISCRIMINAÇÃO	UNIDADE	QUANTIDADE
ESCAVAÇÃO	m³/m	0,18
MANTA GEOTEXTIL	m²/m	2,40
MATERIAL DRENANTE - BRITA 2	m³/m	0,18
TUBO DE PEAD CORRUGADO Ø100mm	m/m	1,00

DRENO SUBSUPERFICIAL
Escala 1/20

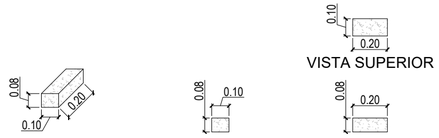

PAVER EM CONCRETO (0,20 x 0,10 x 0,08)
Escala 1/25

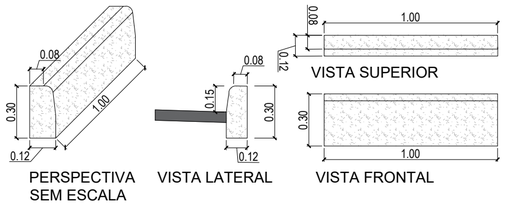

GUIA (MEIO-FIO) PRÉ-MOLDADO (1,00 x 0,12 x 0,30)
Escala 1/25

ASSOCIAÇÃO DE MUNICÍPIOS DO NORDESTE DO ESTADO DE SANTA CATARINA
ASSESSORIA E COORDENADORIA DE PLANEJAMENTO URBANO, MUNICIPAL E REGIONAL - CREA-SC 48.825-4
89216-000 - JOINVILLE - SC - Rua Max Colin, 1843 - América - Fone: 0**47 433-3927
www.amunesc.org.br

PROJETO

SEGUNDA ETAPA DO PARQUE 25 DE JULHO
ACESSO

ID: 21.146

PROJETO DE PAVIMENTAÇÃO

TERRENO

PROPRIETÁRIO: PREFEITURA MUNICIPAL DE JOINVILLE

ENDEREÇO: Rodovia Vereador Arno Krelling - SC 418, 251, Dona Francisca - Joinville/SC

ÁREA TOTAL : 14.025,08 m²

ASSINATURAS

ADMINISTRAÇAO :

GABRIEL ESTEVES RIBEIRO:37012969873

Assinado de forma digital por GABRIEL ESTEVES RIBEIRO:37012969873
Dados: 2025.09.02 14:22:56 -03'00'

PREFEITURA MUNICIPAL DE JOINVILLE

RESPONSÁVEL PELO PROJETO :

Carlos Alexandre Schneider
Engenheiro Civil - CREA/SC 165.857-0

CARLOS ALEXANDRE SCHNEIDER:07267490956

Assinado de forma digital por CARLOS ALEXANDRE SCHNEIDER:07267490956
Dados: 2025.08.13 09:51:08 -03'00'

ASSINATURA

EXECUÇÃO :

ASSINATURA RESPONSÁVEL PELA EXECUÇÃO

PRANCHA

INFORMAÇÕES	CONTEÚDO DA PRANCHA	Nº PRANCHA
Desenho: Matheus Escala: INDICADA Data: Agosto/2025	DETALHES GERAIS	03 /03

Anexo ACESSO_PE_PAV (26415628) SEI 25.0.195091-1 / pg. 3