

SECRETARIA DE INFRAESTRUTURA URBANA
UNIDADE DE PAVIMENTAÇÃO

LEGENDA:

- Boca de lobo com grelha (BL)
- Caixa coletora (CL)
- Poço de visita (PV)
- PASSEIO
- PISTA DE ROLAMENTO
- PASSEIO

NOTAS:

- 1 - ESTACAS A CADA 20,00m;
- 2 - ESTE DESENHO CONTÉM INFORMAÇÕES ESPECÍFICAS À FINALIDADE A QUE SE PROPÕE E NÃO DEVE SER UTILIZADO PARA OUTROS FINS SEM CONSULTA AO RESPONSÁVEL TÉCNICO.

PROJETO
PAVIMENTAÇÃO

Resp. Técnico:

Eng. Civil: Juliano da Sant'Anna
CREA: 49.431-5

Proprietário:

PREFEITURA DE JOINVILLE

Nome da Obra / Endereço:
RUA ANTÔNIO P. MACEDO - BAIRRO ITAUM
TRECHO: RUA SÃO PAULO / RUA GUARUJÁ

Conteúdo:
GEOMÉTRICO E DRENAGEM

Núm. Prancha:


01/01

Desenho:	ÚNICO	Arq.CAD:	PROJETO GEOMÉTRICO	Modificação:	Data:	JUN/2019	Escala:	1/1000
----------	-------	----------	--------------------	--------------	-------	----------	---------	--------

NOTA : Direitos autorais protegidos pela lei 5.988 de 14/12/73.
Vedada a reprodução, alteração, cópia, total ou parcial, sem autorização expressa do autor.

REQUALIFICAÇÃO

EST. 0PP A 11+19,10m

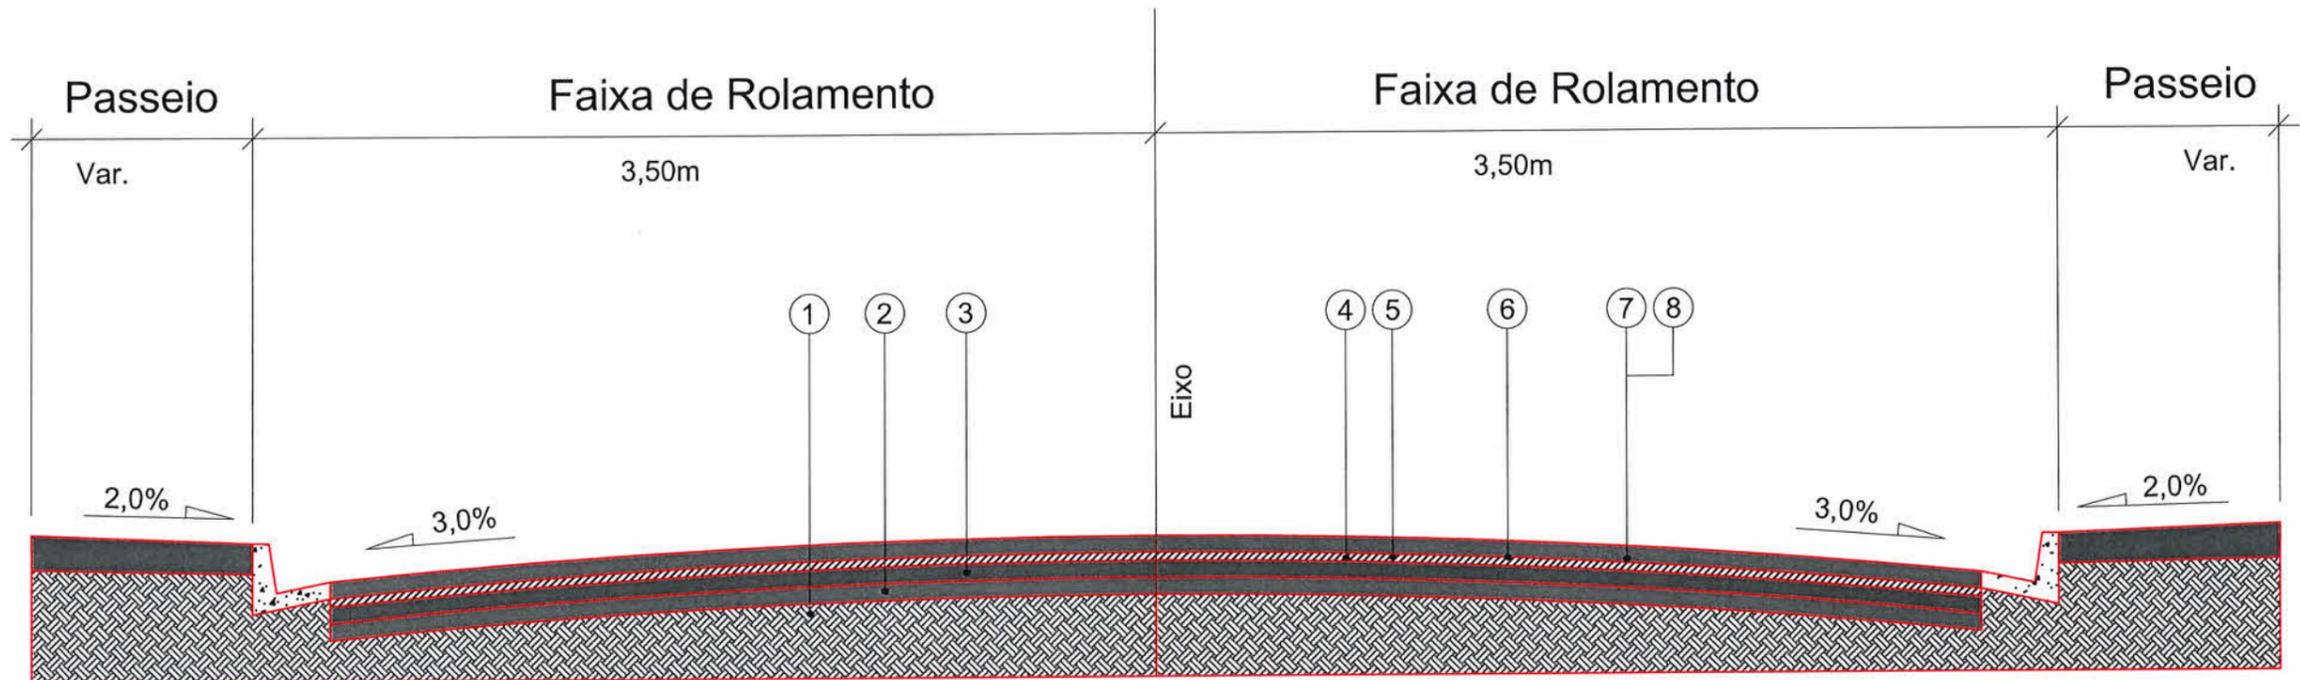


- 1 - Subleito Existente
- 2 - Sub-base Existente
- 3 - Base Existente
- 4 - Revestimento Existente
- 5 - Fresagem do Revestimento = 4,0 cm
- 6 - Imprimação com CM-30
- 7 - Pintura de Ligação - RR - 1 C
- 8 - CAUQ - Concreto Asfáltico Usinado a Quente faixa "C" = 4,0 cm

Extensão = 239,10 m
 Área = 1.773,70 m²


 PREFEITURA MUNICIPAL DE JOINVILLE		SECRETARIA DE INFRAESTRUTURA URBANA UNIDADE DE PAVIMENTAÇÃO		
PROJETO PAVIMENTAÇÃO		Nome da Obra / Endereço: RUA ANTÔNIO P. MACEDO - BAIRRO ITAUM TRECHO: RUA SÃO PAULO / RUA GUARUJÁ		
Resp. Técnico: Engº Civil: Juliano da Sant'Anna CREA: 49.431-5		Conteúdo: PAVIMENTAÇÃO		Núm. Prancha: 01 / 01
Proprietário: PREFEITURA DE JOINVILLE		Desenho: ÚNICO	Arq.CAD: PROJETO GEOMÉTRICO	Modificação:
		Data: JUN/2019	Escala: SEM ESCALA	

NOTA : Direitos autorais protegidos pela lei 5.988 de 14/12/73.
 Vedada a reprodução, alteração, cópia, total ou parcial, sem autorização expressa do autor.



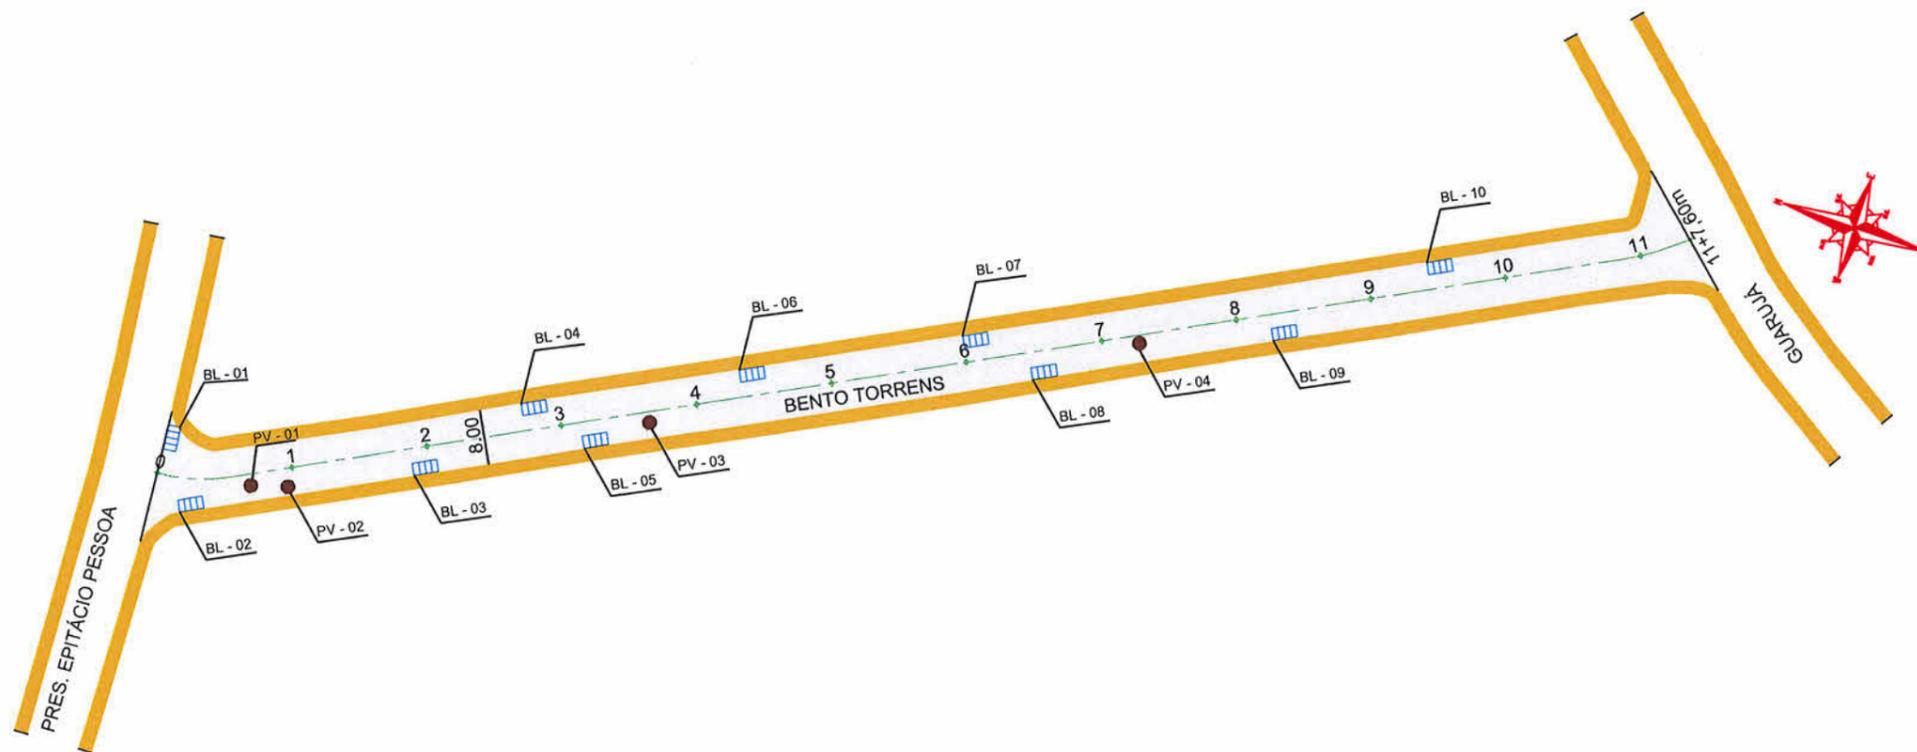

LÉGENDA:

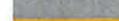-  Boca de lobo com grelha (BL)
-  Caixa coletora (CL)
-  Poço de visita (PV)
-  PASSEIO
-  PISTA DE ROLAMENTO
-  PASSEIO

NOTAS:


- 1 - ESTACAS A CADA 20,00m;
- 2 - ESTE DESENHO CONTÉM INFORMAÇÕES ESPECÍFICAS À FINALIDADE A QUE SE PROPÕE E NÃO DEVE SER UTILIZADO PARA OUTROS FINS SEM CONSULTA AO RESPONSÁVEL TÉCNICO.

 SECRETARIA DE INFRAESTRUTURA URBANA UNIDADE DE PAVIMENTAÇÃO		Nome da Obra / Endereço: RUA BENTO TORRENS - BAIRRO ITAUM TRECHO: RUA PRESIDENTE EPITÁSSIO PESSOA / RUA GUARUJÁ	
PROJETO PAVIMENTAÇÃO Resp. Técnico: Engº Civil: Juliano de Sant'Anna CREA: 49.431-5		Conteúdo: GEOMÉTRICO E DRENAGEM	
Proprietário: PREFEITURA DE JOINVILLE		Núm. Prancha: <div style="font-size: 2em; font-weight: bold; text-align: center;">01/01</div>	
Desenho: ÚNICO	Arq.CAD: PROJETO GEOMÉTRICO	Modificação:	Data: JUN/2019
		Escala: 1/1000	

NOTA : Direitos autorais protegidos pela lei 5.988 de 14/12/73.
 Vedada a reprodução, alteração, cópia, total ou parcial, sem autorização expressa do autor.

REQUALIFICAÇÃO

EST. OPP A 11+7,60m

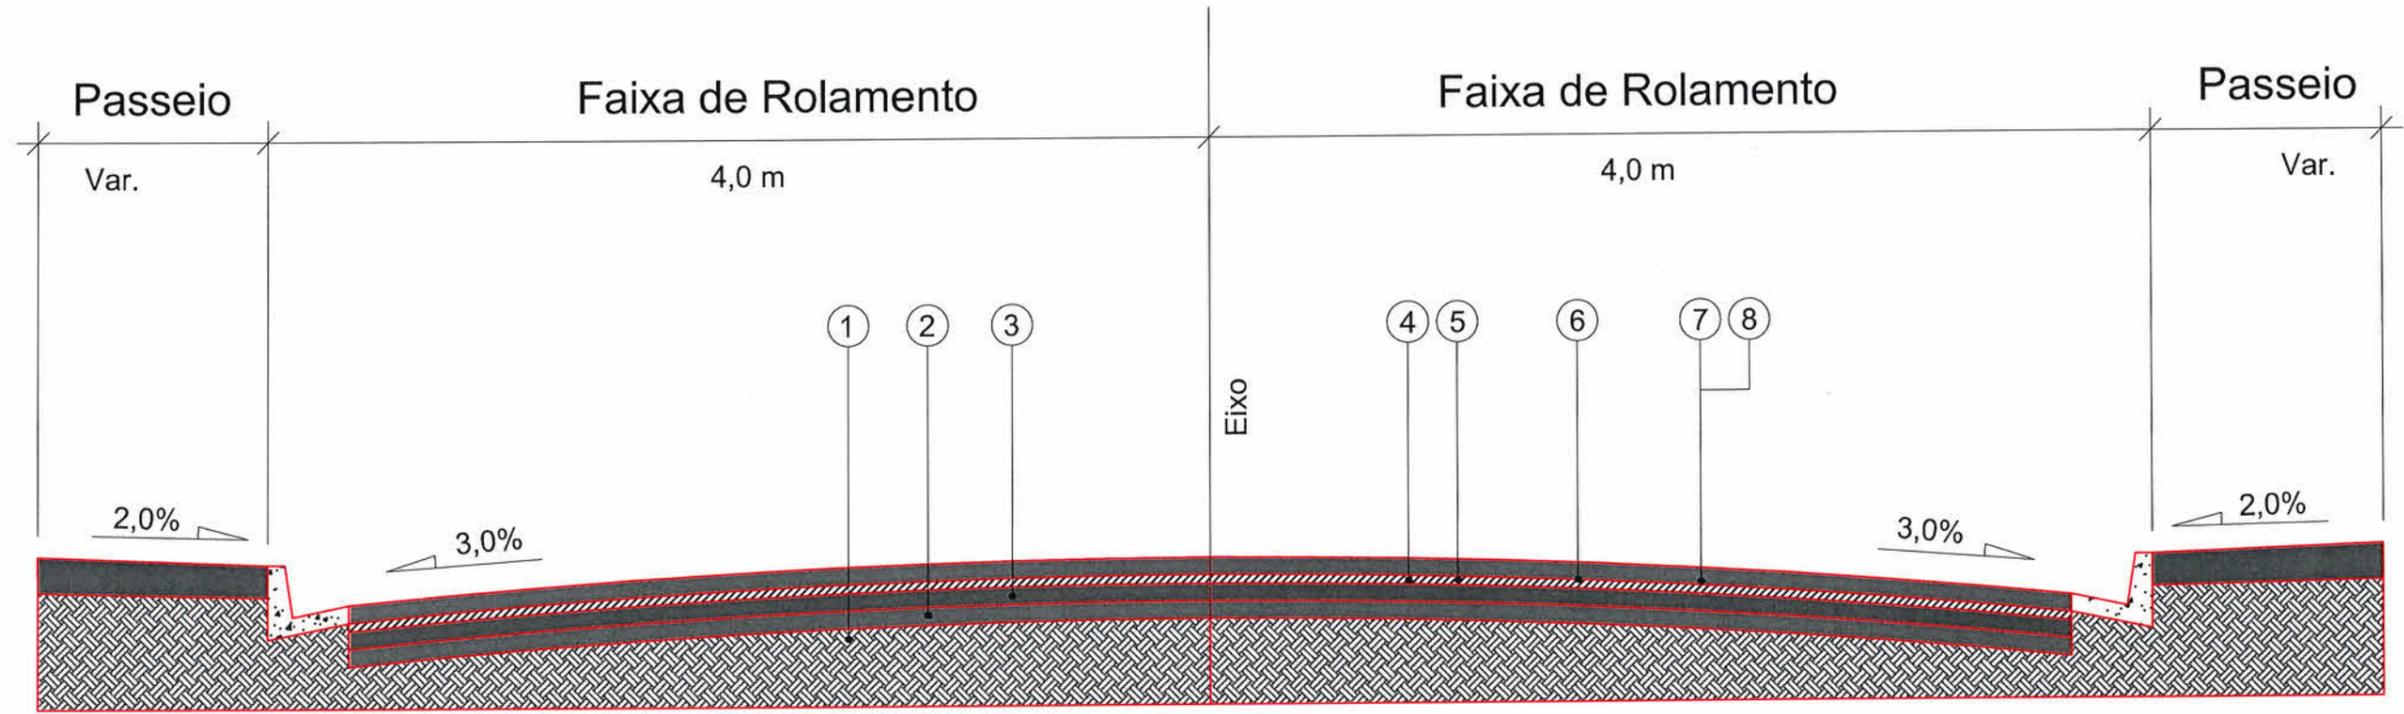


- 1 - Subleito Existente
- 2 - Sub-base Existente
- 3 - Base Existente
- 4 - Revestimento Existente
- 5 - Fresagem do Revestimento = 4,0 cm
- 6 - Imprimação com CM-30
- 7 - Pintura de Ligação - RR - 1 C
- 8 - CAUQ - Concreto Asfáltico Usinado a Quente faixa "C" = 4,0 cm

Extensão = 227,60 m
 Área = 1.920,80 m²

 PREFEITURA MUNICIPAL DE JOINVILLE		SECRETARIA DE INFRAESTRUTURA URBANA UNIDADE DE PAVIMENTAÇÃO		
PROJETO PAVIMENTAÇÃO		Nome da Obra / Endereço: RUA BENTO TORRENS - BAIRRO ITAUM TRECHO: RUA PRESIDENTE EPITÁSSIO PESSOA / RUA GUARUJÁ		
Resp. Técnico: Engº Civil: Juliano de Sant'Anna CREA: 49.481-5		Conteúdo: PAVIMENTAÇÃO		Núm. Prancha: 01 / 01
Proprietário: PREFEITURA DE JOINVILLE		Desenho: ÚNICO	Arq.CAD: PROJETO GEOMÉTRICO	Modificação:
		Data: JUN/2019	Escala: SEM ESCALA	


NOTA : Direitos autorais protegidos pela lei 5.988 de 14/12/73.
 Vedada a reprodução, alteração, cópia, total ou parcial, sem autorização expressa do autor.



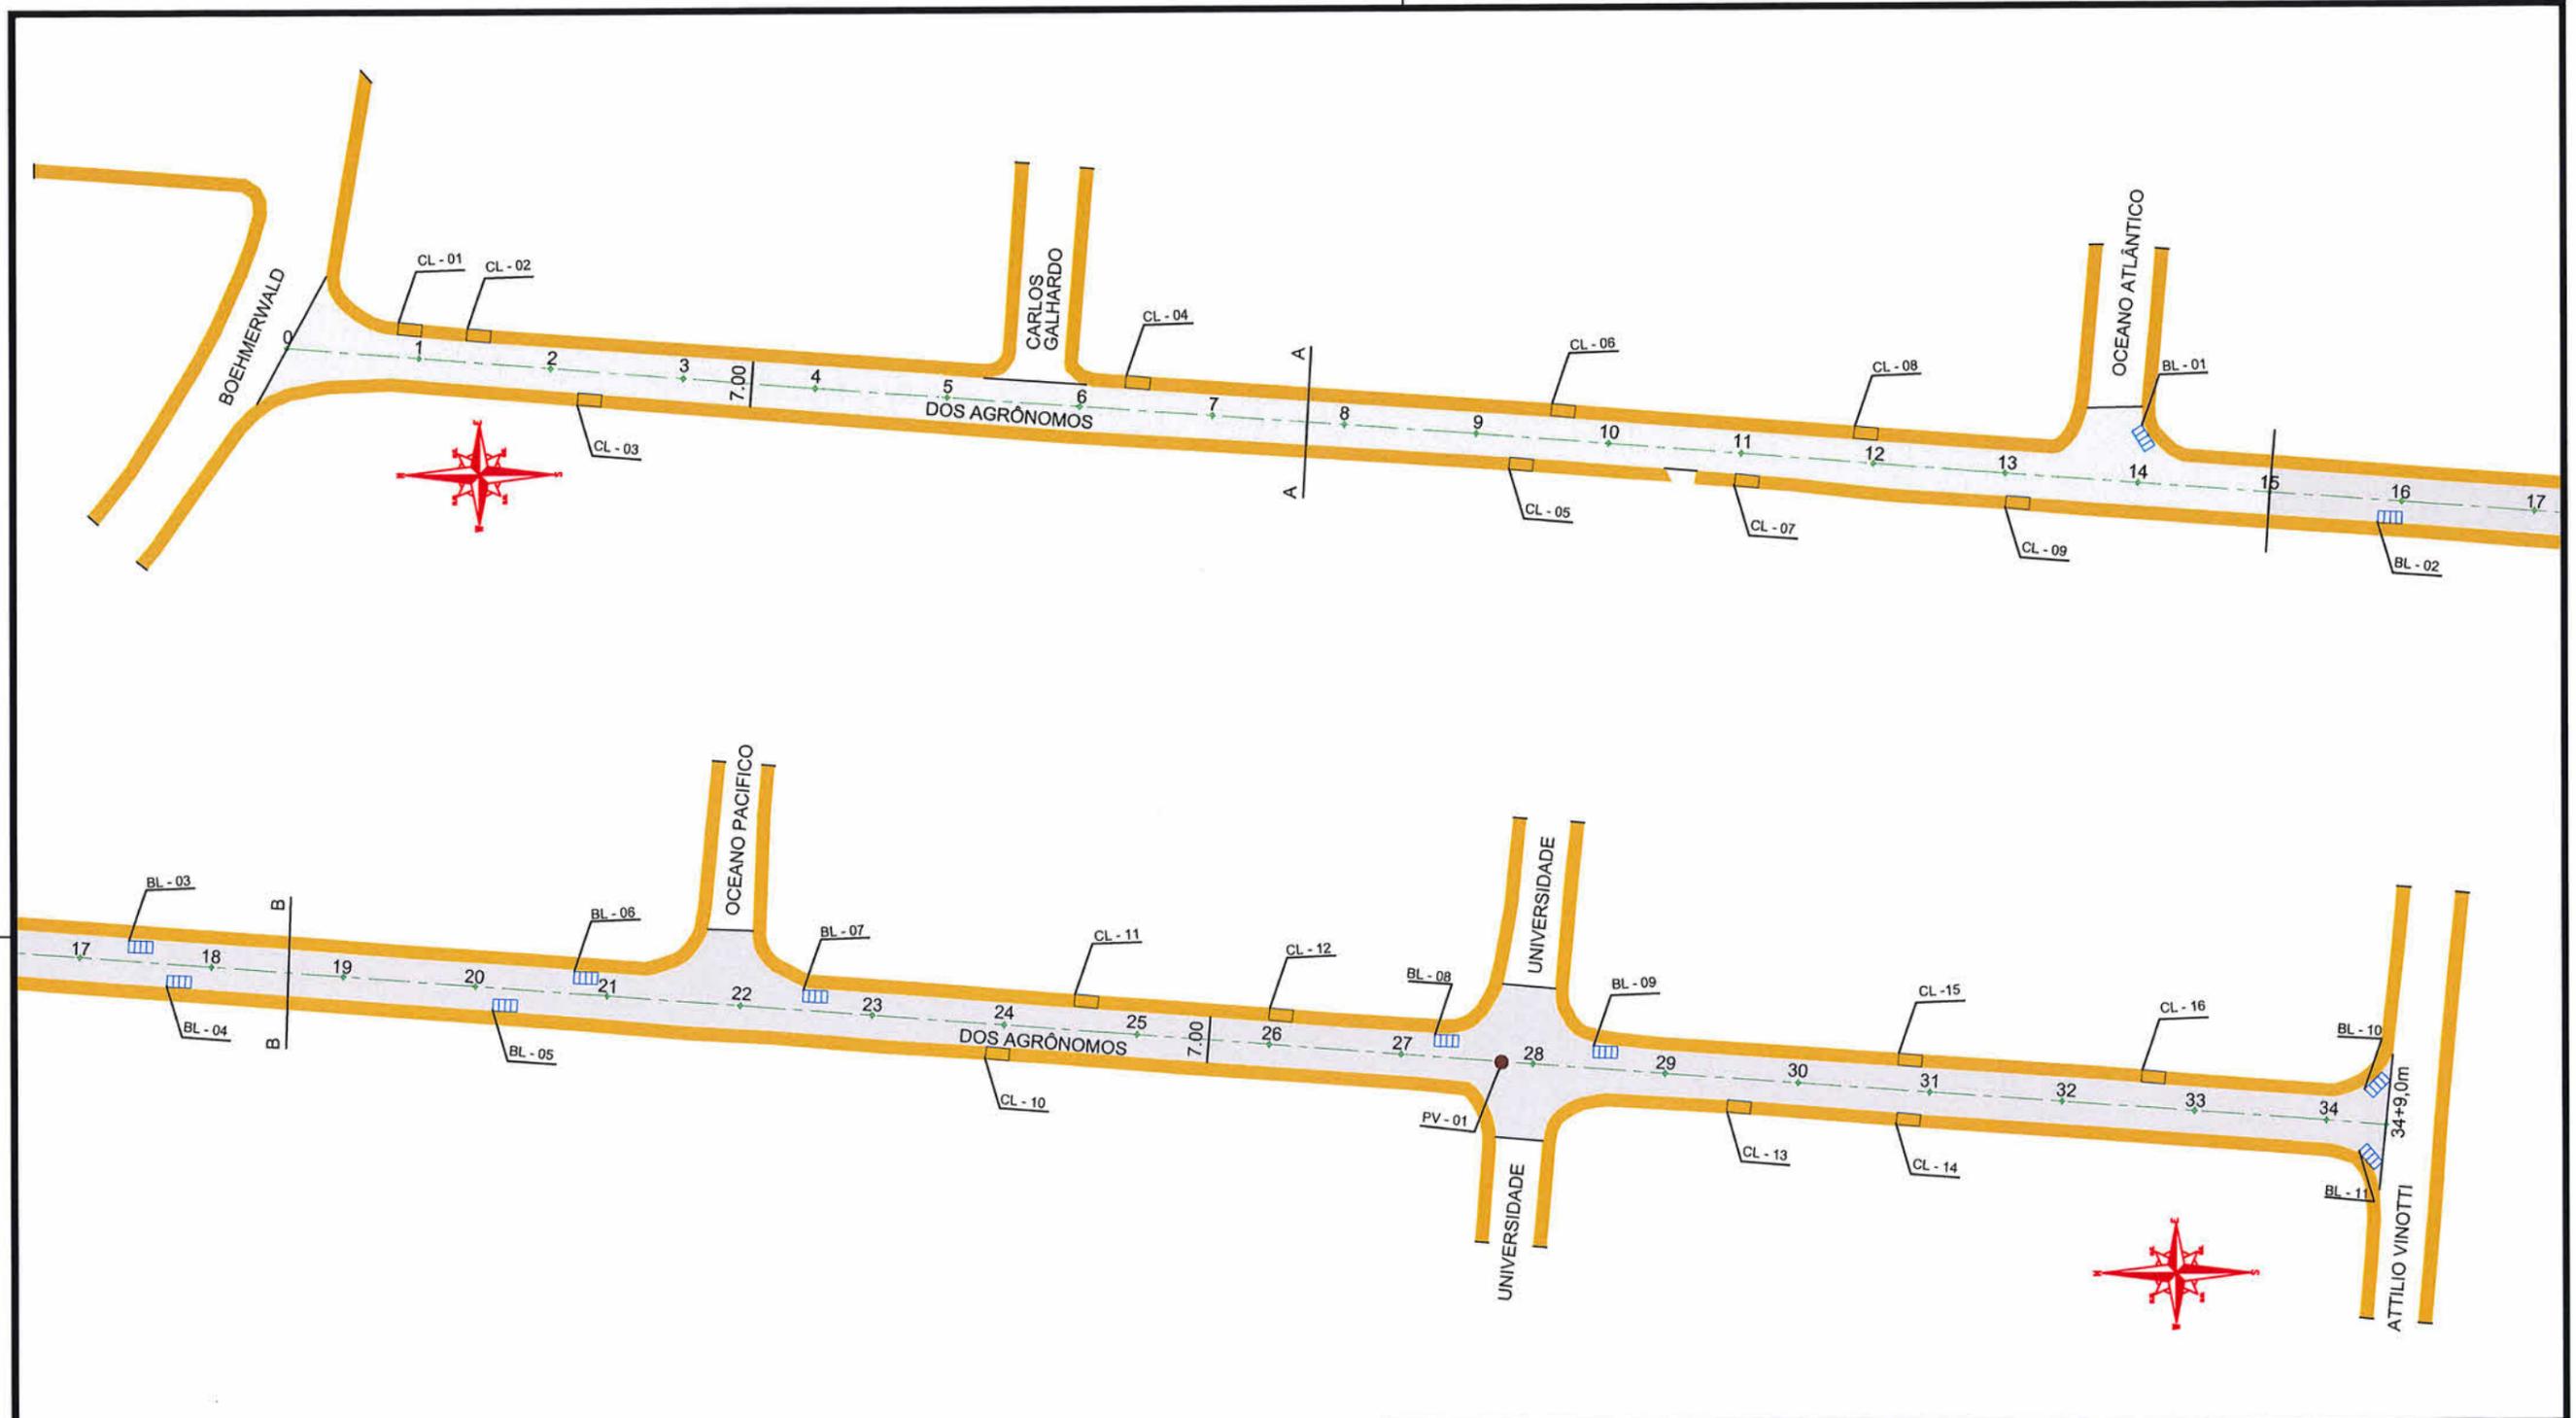

 SECRETARIA DE INFRAESTRUTURA URBANA UNIDADE DE PAVIMENTAÇÃO		Nome da Obra / Endereço: RUA DOS AGRÔNOMOS - BAIRRO ITINGA TRECHO: RUA BOEHMERWALD / RUA ATÍLIO VINOTTI			Núm. Prancha: 01/01
		PROJETO PAVIMENTAÇÃO Resp. Técnico: Eng.º Cláudia Juliana de Sant'Anna CREA: 49.431-5 Proprietário: PREFEITURA DE JOINVILLE			Conteúdo: GEOMÉTRICO E DRENAGEM
Desenho: ÚNICO		Arq.CAD: PROJETO GEOMÉTRICO	Modificação:	Data: JUN/2019	Escala: 1/1000

LEGENDA:

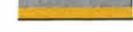
	Boca de lobo com grelha (BL)
	Caixa coletora (CL)
	Poço de visita (PV)
	PASSEIO
	PISTA DE ROLAMENTO
	PASSEIO

NOTAS:

1 - ESTACAS A CADA 20,00m;
 2 - ESTE DESENHO CONTÉM INFORMAÇÕES ESPECÍFICAS À FINALIDADE A QUE SE PROPÕE E NÃO DEVE SER UTILIZADO PARA OUTROS FINS SEM CONSULTA AO RESPONSÁVEL TÉCNICO.

REQUALIFICAÇÃO - TRECHO 01

EST. 0PP A EST. 15

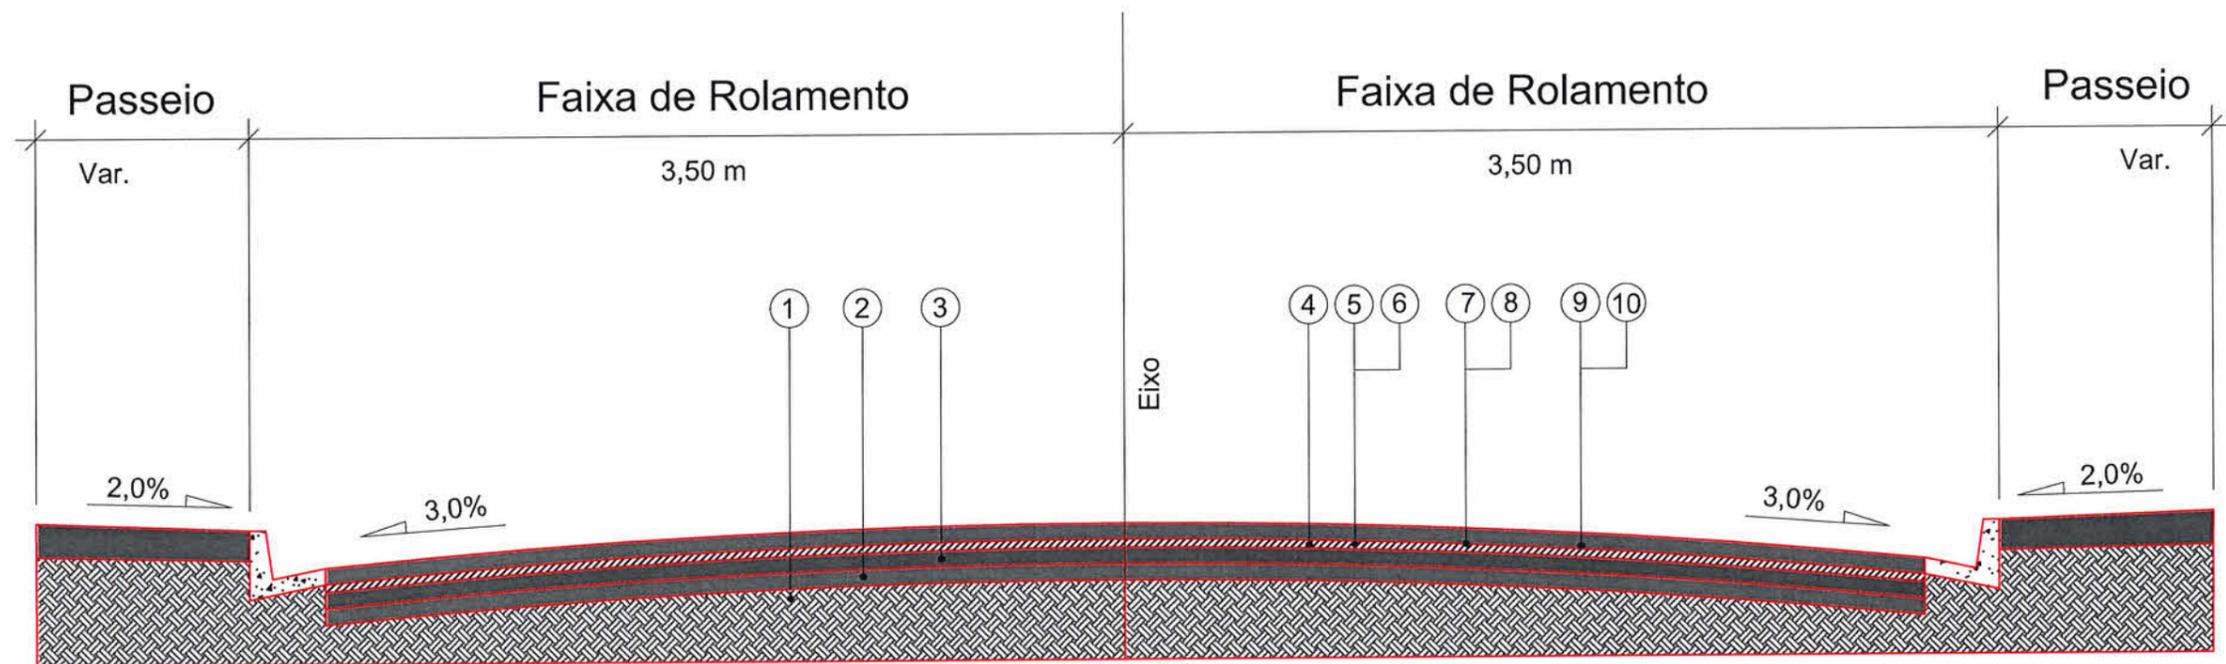

- 1 - Subleito Existente
- 2 - Sub-base Existente
- 3 - Base Existente
- 4 - Revestimento Existente
- 5 - Fresagem Total do Revestimento Existente= 4,0 cm
- 6 - Imprimação com CM-30
- 7 - Pintura de Ligação - RR - 1C
- 8 - CAUQ - Concreto Asfáltico Usinado a Quente faixa "C" = 4,0 cm
- 9 - Pintura de Ligação - RR - 1C
- 10 - CAUQ - Concreto Asfáltico Usinado a Quente faixa "C" = 5,0 cm

Extensão = 300,0 m

Área = 2.250,0 m²


 PREFEITURA MUNICIPAL DE JOINVILLE		SECRETARIA DE INFRAESTRUTURA URBANA UNIDADE DE PAVIMENTAÇÃO			
		PROJETO PAVIMENTAÇÃO		Nome da Obra / Endereço: RUA DOS AGRÔNOMOS - BAIRRO ITINGA TRECHO: RUA BOEHMERWALD / RUA ATÍLIO VINOTTI	
Resp. Técnico: Engº Civil: Juliano de Sant'Anna CREA: 49.431-5		Conteúdo: PAVIMENTAÇÃO		Escala: SEM ESCALA	
Proprietário: PREFEITURA DE JOINVILLE		Desenho: ÚNICO	Arq. CAD: PROJETO GEOMÉTRICO		Modificação:

NOTA : Direitos autorais protegidos pela lei 5.988 de 14/12/73.
 Vedada a reprodução, alteração, cópia, total ou parcial, sem autorização expressa do autor.




REQUALIFICAÇÃO - TRECHO 02

EST. 15 A 34+9,0 m

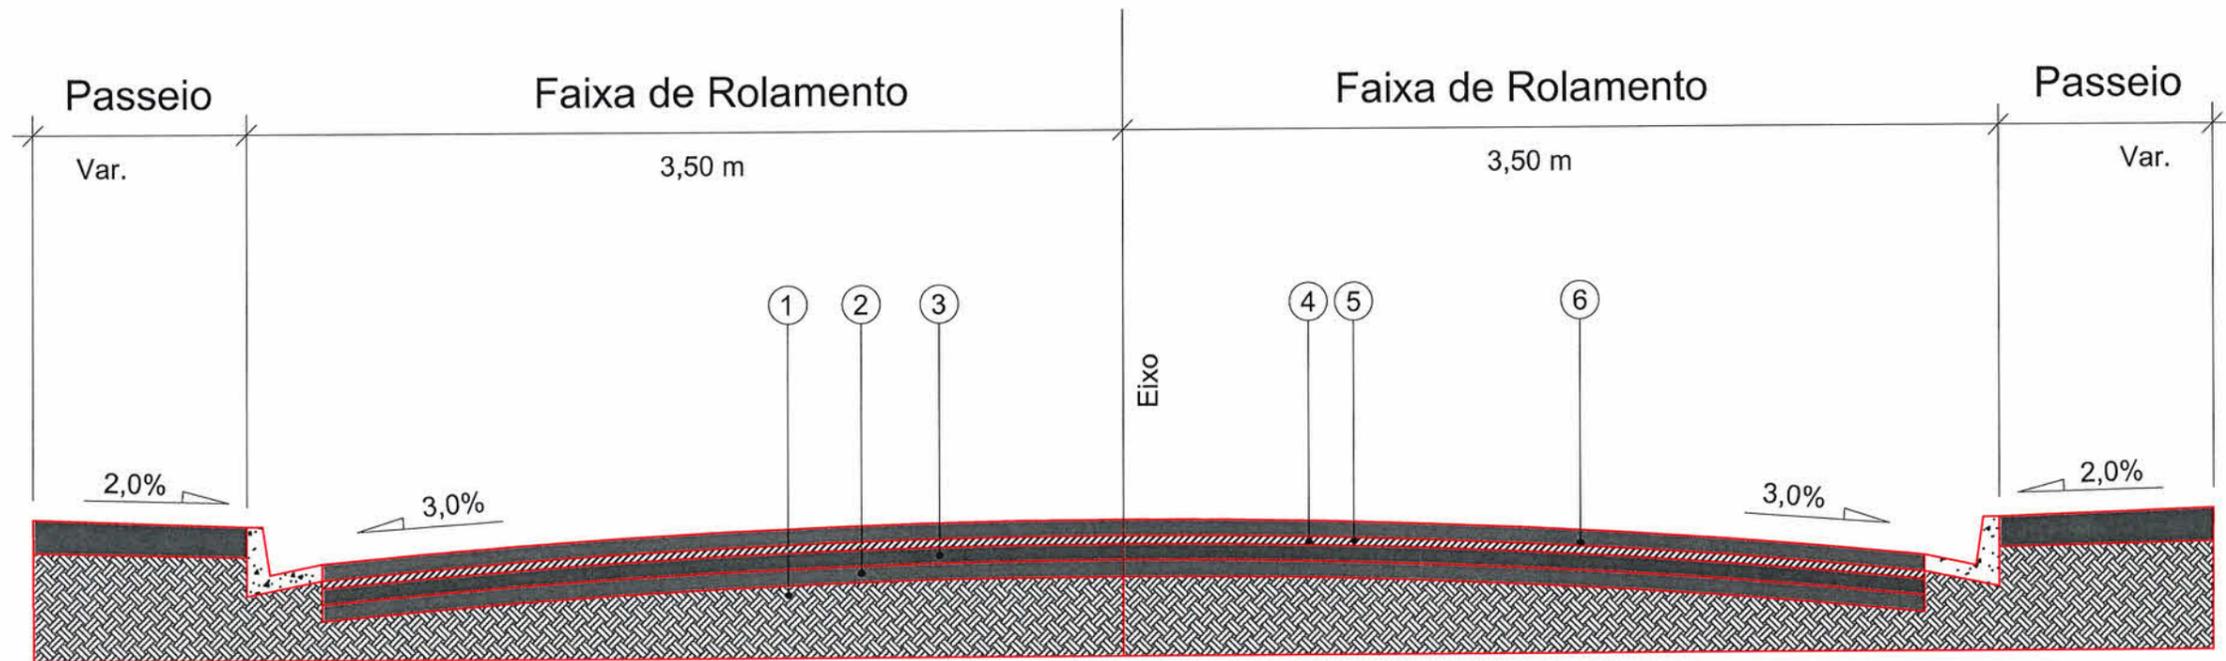


- 1 - Subleito Existente
- 2 - Sub-base Existente
- 3 - Base Existente
- 4 - Revestimento Existente
- 5 - Pintura de Ligação - RR - 1C
- 6 - CAUQ - Concreto Asfáltico Usinado a Quente Faixa "C" = 5,0 cm

Extensão = 389,0 m
 Área = 3.073,0 m²

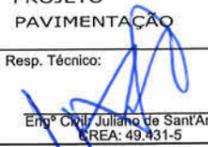 SECRETARIA DE INFRAESTRUTURA URBANA UNIDADE DE PAVIMENTAÇÃO					
PROJETO PAVIMENTAÇÃO	Nome da Obra / Endereço: RUA DOS AGRÔNOMOS - BAIRRO ITINGA TRECHO: RUA BOEHMERWALD / RUA ATÍLIO VINOTTI				
Resp. Técnico:  Eng.º Civil Juliano de Sant'Anna CREA: 49.431-5	Conteúdo: PAVIMENTAÇÃO				
Proprietário: PREFEITURA DE JOINVILLE	<table border="1" style="width: 100%; border-collapse: collapse;"> <tr> <td>Desenho: ÚNICO</td> <td>Arq.CAD: PROJETO GEOMÉTRICO</td> <td>Modificação:</td> <td>Data: JUN/2019</td> </tr> </table>	Desenho: ÚNICO	Arq.CAD: PROJETO GEOMÉTRICO	Modificação:	Data: JUN/2019
Desenho: ÚNICO	Arq.CAD: PROJETO GEOMÉTRICO	Modificação:	Data: JUN/2019		
		Núm. Prancha: 02 / 02			
		Escala: SEM ESCALA			

NOTA : Direitos autorais protegidos pela lei 5.988 de 14/12/73.
 Vedada a reprodução, alteração, cópia, total ou parcial, sem autorização expressa do autor.



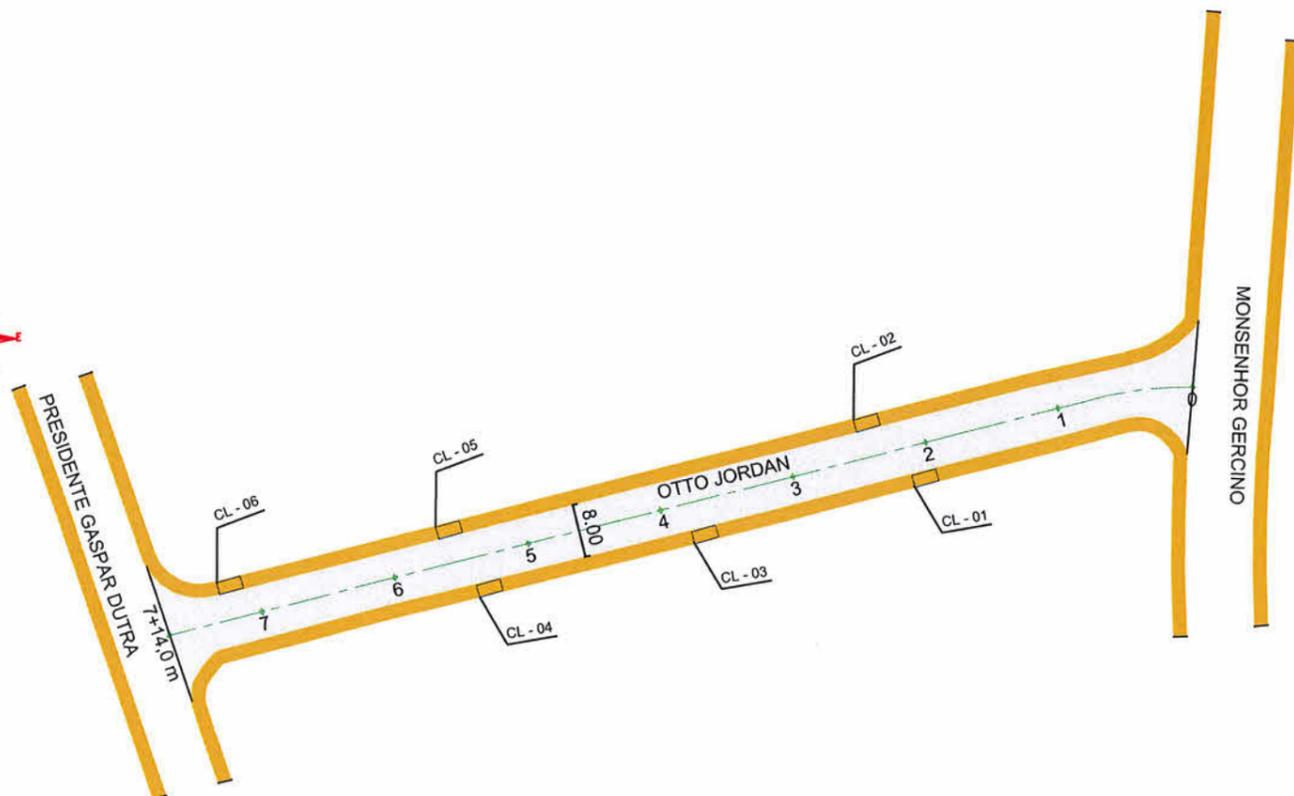

SECRETARIA DE INFRAESTRUTURA URBANA
UNIDADE DE PAVIMENTAÇÃO

LEGENDA:

- Boca de lobo com grelha (BL)
- Caixa coletora (CL)
- Poço de visita (PV)
- PASSEIO
- PISTA DE ROLAMENTO
- PASSEIO

NOTAS:

1 - ESTACAS A CADA 20,00m;
2 - ESTE DESENHO CONTÉM INFORMAÇÕES ESPECÍFICAS À FINALIDADE A QUE SE PROPÕE E NÃO DEVE SER UTILIZADO PARA OUTROS FINS SEM CONSULTA AO RESPONSÁVEL TÉCNICO.

PROJETO PAVIMENTAÇÃO

Resp. Técnico:

Engº CIVIL: Juliano de Sant'Anna
CREA: 49.431-5

Proprietário:

PREFEITURA DE JOINVILLE

Nome da Obra / Endereço:

RUA OTTO JORDAN - BAIRRO: ITAUM

TRECHO: RUA MONSENHOR GERCINO / RUA PRESIDENTE GASPAR DUTRA

Conteúdo:

GEOMÉTRICO E DRENAGEM

Núm. Prancha:

01 / 01

Desenho:

ÚNICO

Arq.CAD:

PROJETO GEOMÉTRICO

Modificação:

Data:

JUN/2019

Escala:

1/1000

NOTA : Direitos autorais protegidos pela lei 5.988 de 14/12/73.


Vedada a reprodução, alteração, cópia, total ou parcial, sem autorização expressa do autor.



PAPEL RECICLÁVEL

REQUALIFICAÇÃO

EST. 0PP A 7 + 14,0 m

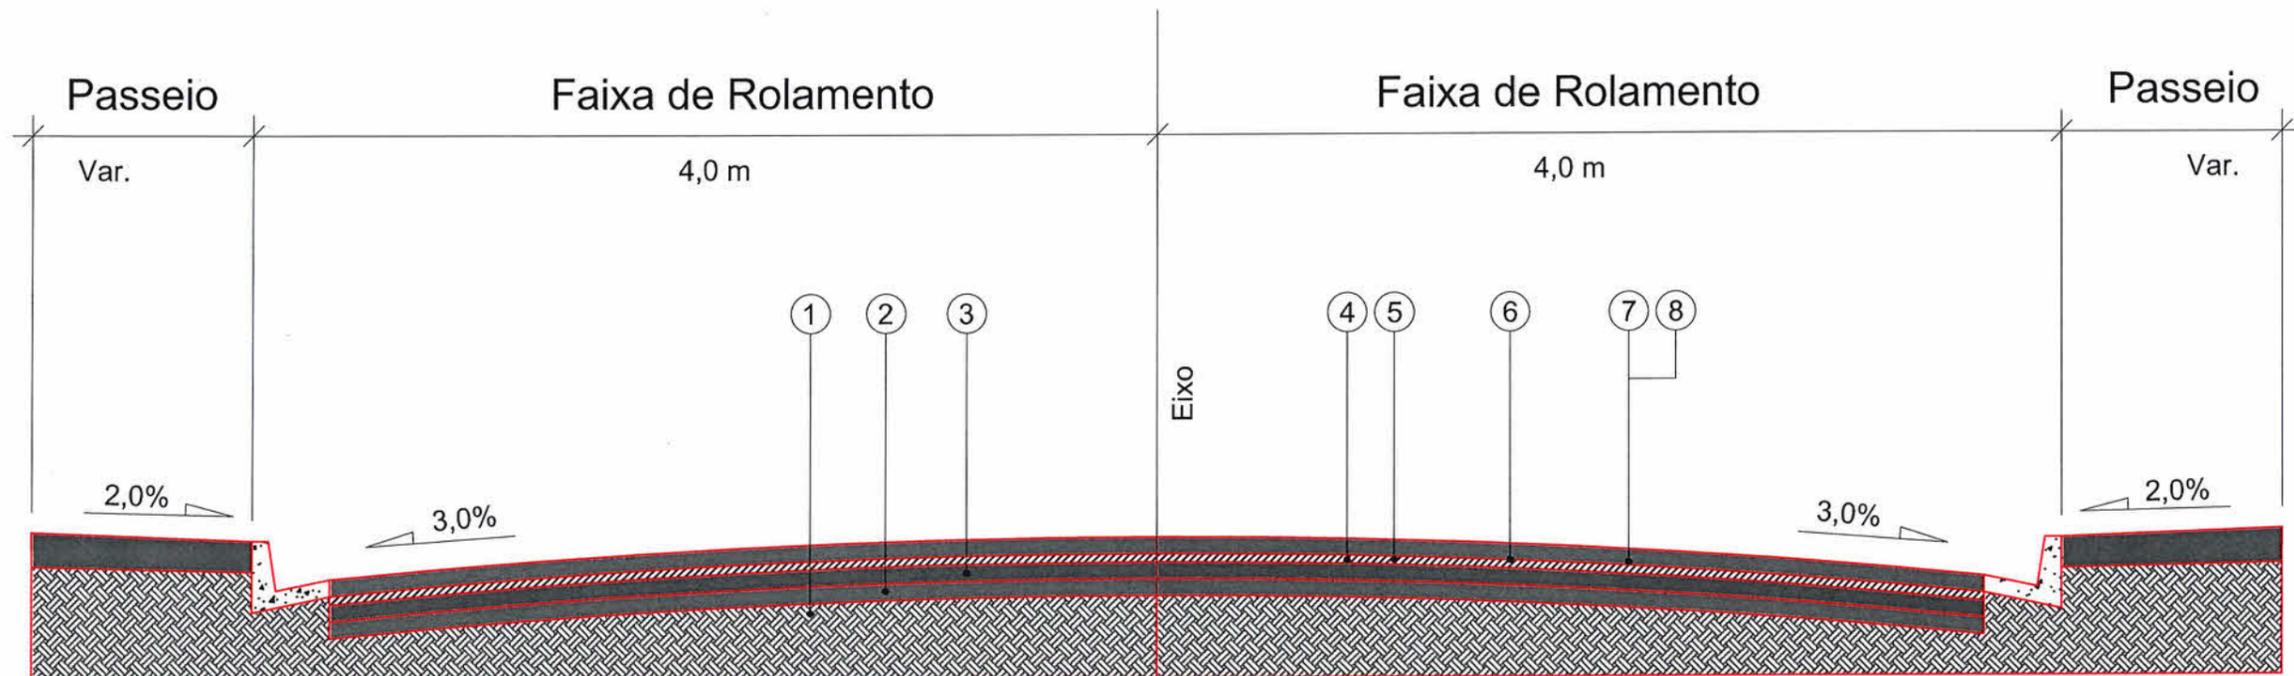


- 1 - Subleito Existente
- 2 - Sub-base Existente
- 3 - Base Existente
- 4 - Revestimento Existente
- 5 - Fresagem do Revestimento = 4,0 cm
- 6 - Imprimação com CM-30
- 7 - Pintura de Ligação - RR - 1 C
- 8 - CAUQ - Concreto Asfáltico Usinado a Quente faixa "C" = 4,0 cm

Extensão = 154,00 m
 Área = 1.332,00 m²

 PREFEITURA MUNICIPAL DE JOINVILLE		SECRETARIA DE INFRAESTRUTURA URBANA UNIDADE DE PAVIMENTAÇÃO		
PROJETO PAVIMENTAÇÃO		Nome da Obra / Endereço: RUA OTTO JORDAN - BAIRRO: ITAUM TRECHO: RUA MONSENHOR GERCINO / RUA PRESIDENTE GASPAR DUTRA		
Resp. Técnico:  Engº Civil: Juliano de Sant'Anna CREA: 49.431-5		Conteúdo: PAVIMENTAÇÃO		Núm. Prancha: 01/01
Proprietário: PREFEITURA DE JOINVILLE		Desenho: ÚNICO	Arq.CAD: PROJETO GEOMÉTRICO	Modificação:
		Data: JUN/2019	Escala: SEM ESCALA	

NOTA : Direitos autorais protegidos pela lei 5.988 de 14/12/73.
 Vedada a reprodução, alteração, cópia, total ou parcial, sem autorização expressa do autor.

PAPEL RECICLÁVEL

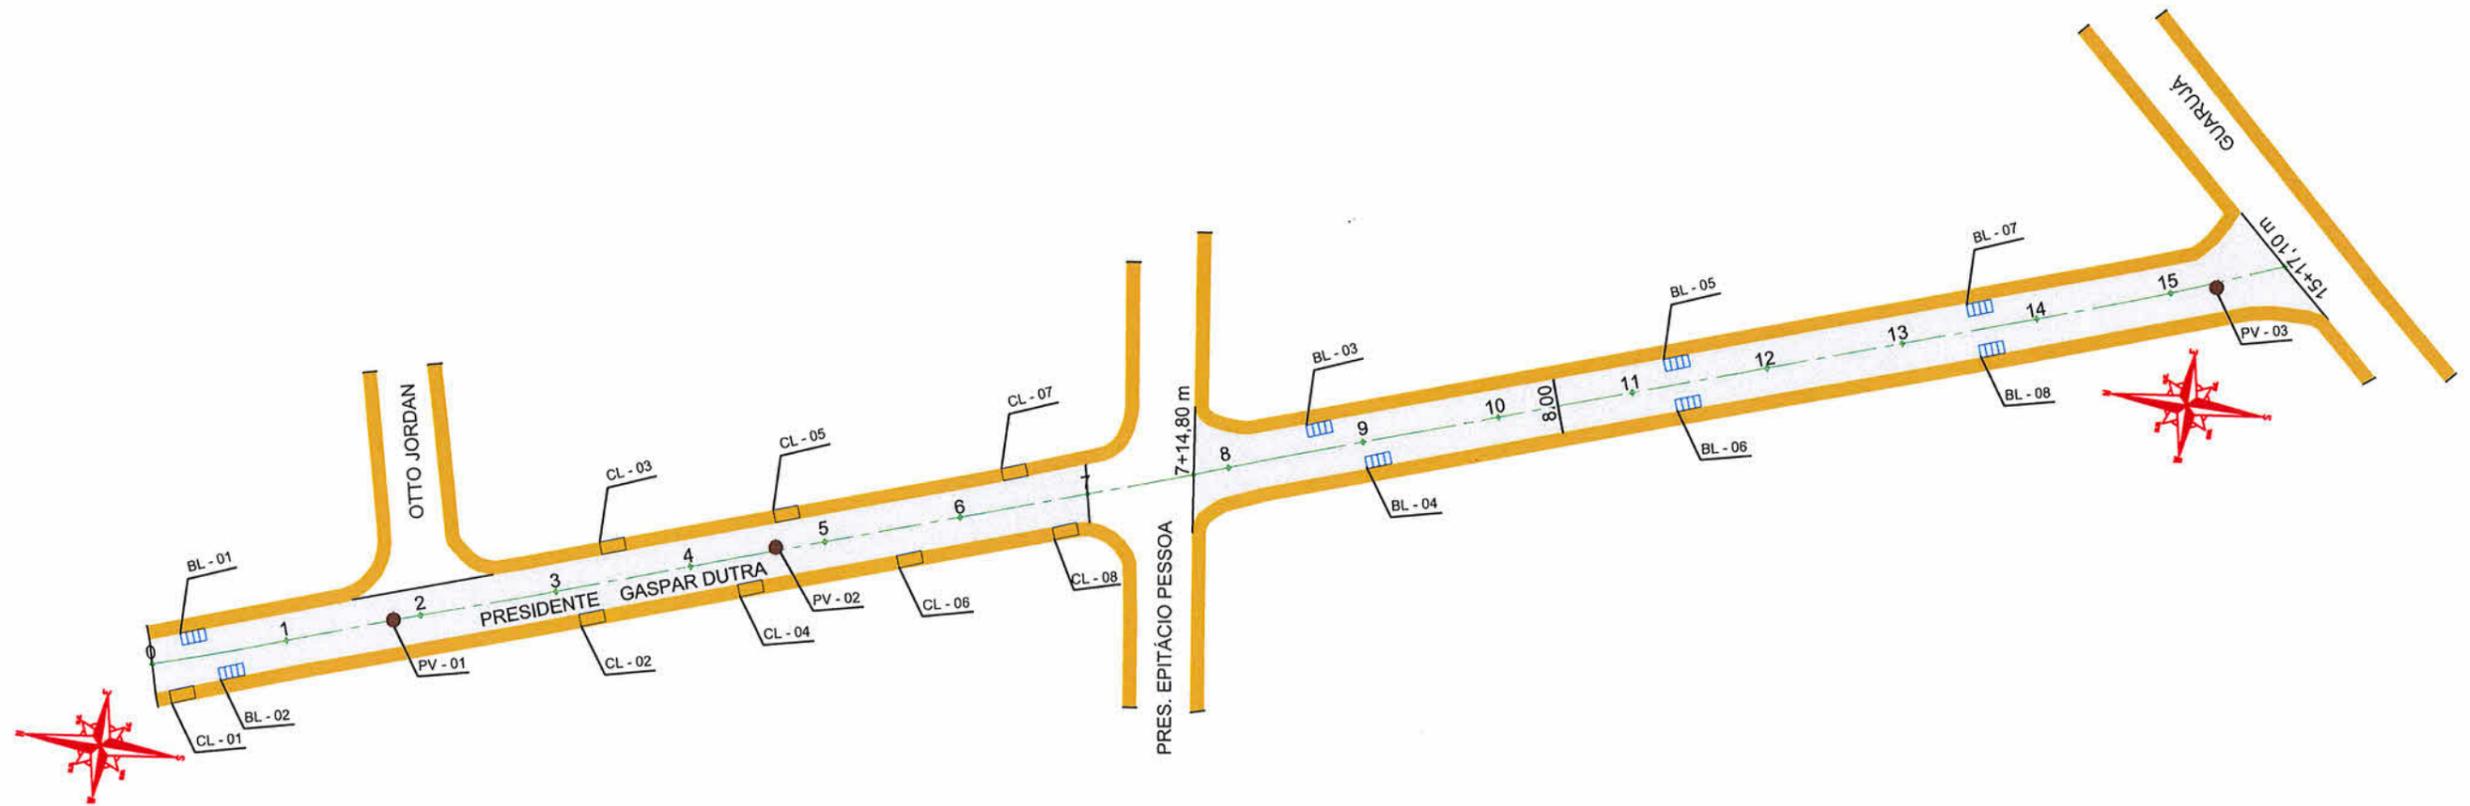

LEGENDA:

- Boca de lobo com grelha (BL)
- Caixa coletora (CL)
- Poço de visita (PV)
- PASSEIO
- PISTA DE ROLAMENTO
- PASSEIO

NOTAS:

1 - ESTACAS A CADA 20,00m;
 2 - ESTE DESENHO CONTÉM INFORMAÇÕES ESPECÍFICAS À FINALIDADE A QUE SE PROPÕE E NÃO DEVE SER UTILIZADO PARA OUTROS FINS SEM CONSULTA AO RESPONSÁVEL TÉCNICO.



SECRETARIA DE INFRAESTRUTURA URBANA
 UNIDADE DE PAVIMENTAÇÃO

PROJETO PAVIMENTAÇÃO

Nome da Obra / Endereço:
 RUA PRESIDENTE GASPAR DUTRA - BAIRRO: ITAUM
 TRECHO: RUA OTTO JORDAN/ RUA GUARUJÁ

Resp. Técnico:
 Eng.º Civil: Juliano de Sant'Anna
 CREA: 49.431-5

Conteúdo:
 GEOMÉTRICO E DRENAGEM

Núm. Prancha:
 01/01

Proprietário:
 PREFEITURA DE JOINVILLE

Desenho: ÚNICO	Arq.CAD: PROJETO GEOMÉTRICO	Modificação:	Data: JUN/2019	Escala: 1/1000
----------------	-----------------------------	--------------	----------------	----------------


NOTA : Direitos autorais protegidos pela lei 5.988 de 14/12/73.
 Vedada a reprodução, alteração, cópia, total ou parcial, sem autorização expressa do autor.



REQUALIFICAÇÃO

EST. 0PP A 7

EST. 7+14,80 m A 15+17,10 m

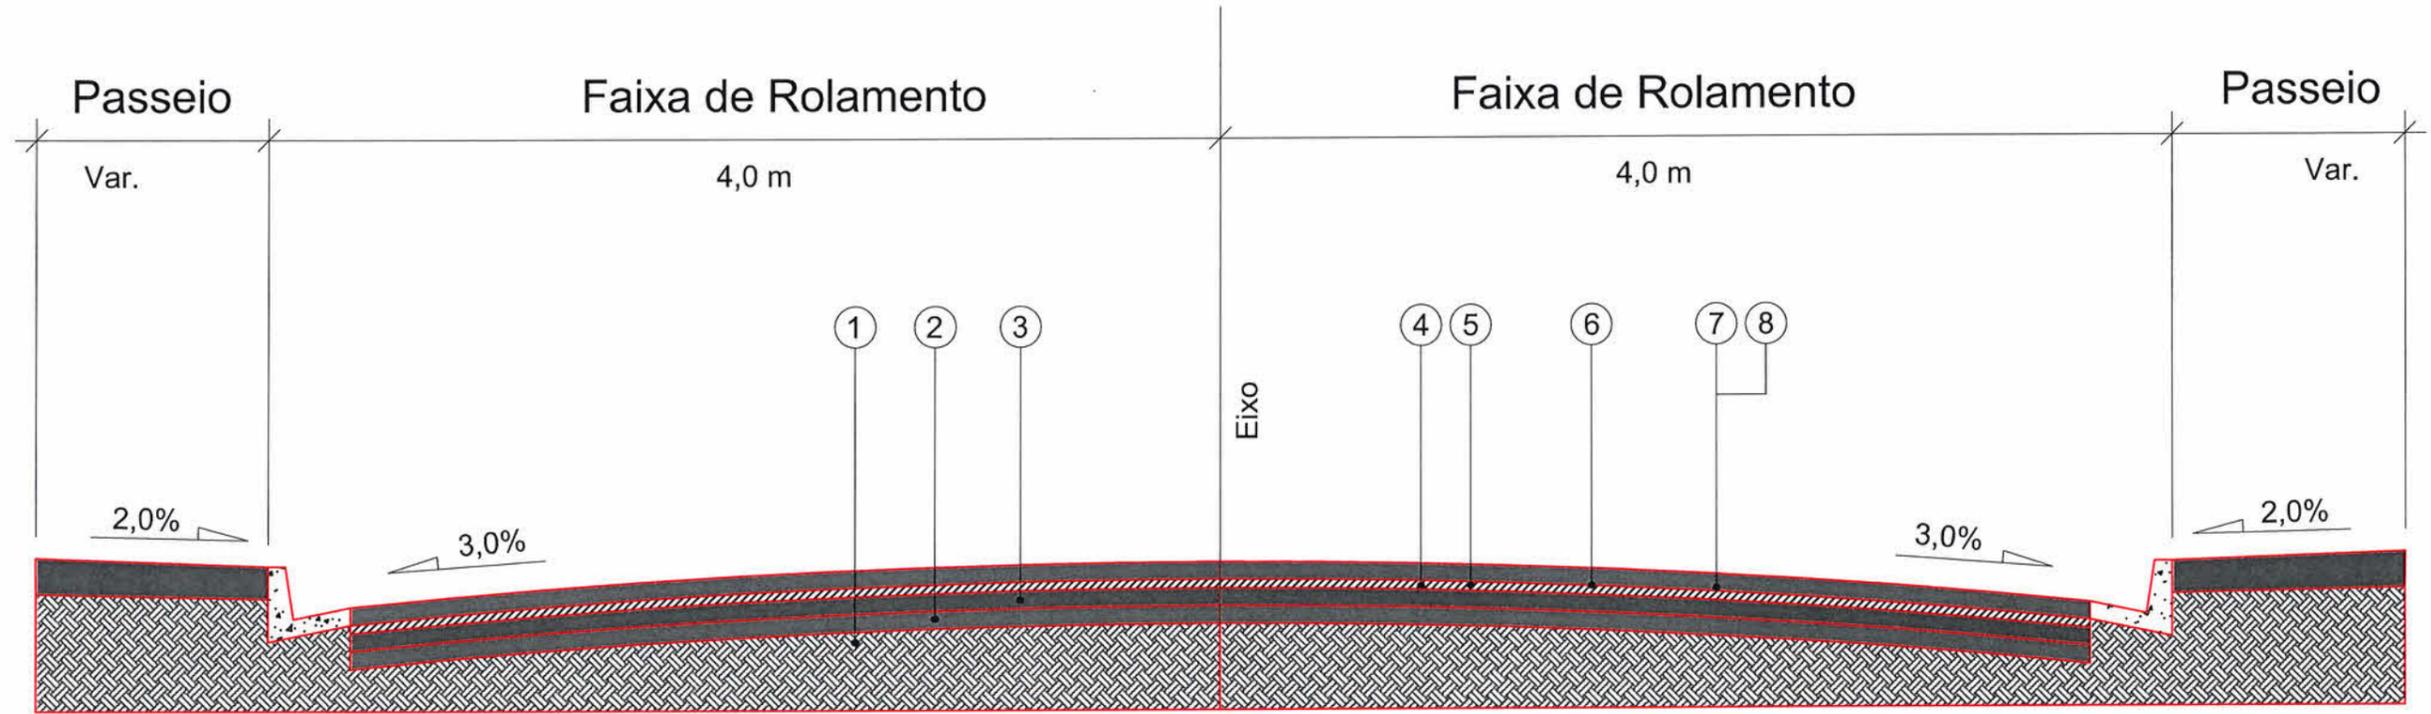

- 1 - Subleito Existente
- 2 - Sub-base Existente
- 3 - Base Existente
- 4 - Revestimento Existente
- 5 - Fresagem do Revestimento = 4,0 cm
- 6 - Imprimação com CM-30
- 7 - Pintura de Ligação - RR - 1 C
- 8 - CAUQ - Concreto Asfáltico Usinado a Quente faixa "C" = 4,0 cm

Extensão = 302,30 m

Área = 2.518,40 m²

		SECRETARIA DE INFRAESTRUTURA URBANA UNIDADE DE PAVIMENTAÇÃO			
		Nome da Obra / Endereço: RUA PRESIDENTE GASPAR DUTRA - BAIRRO: ITAUM TRECHO: RUA OTTO JORDAN/ RUA GUARUJÁ			
PROJETO PAVIMENTAÇÃO		Conteúdo: PAVIMENTAÇÃO		Núm. Prancha: 01 / 01	
Resp. Técnico: Eng. Civil: Juliano da Sant'Anna CREA: 49.431-5		Desenho: ÚNICO		Arq.CAD: PROJETO GEOMÉTRICO	
Proprietário: PREFEITURA DE JOINVILLE		Modificação:		Data: JUN/2019	

NOTA : Direitos autorais protegidos pela lei 5.988 de 14/12/73.
 Vedada a reprodução, alteração, cópia, total ou parcial, sem autorização expressa do autor.

