



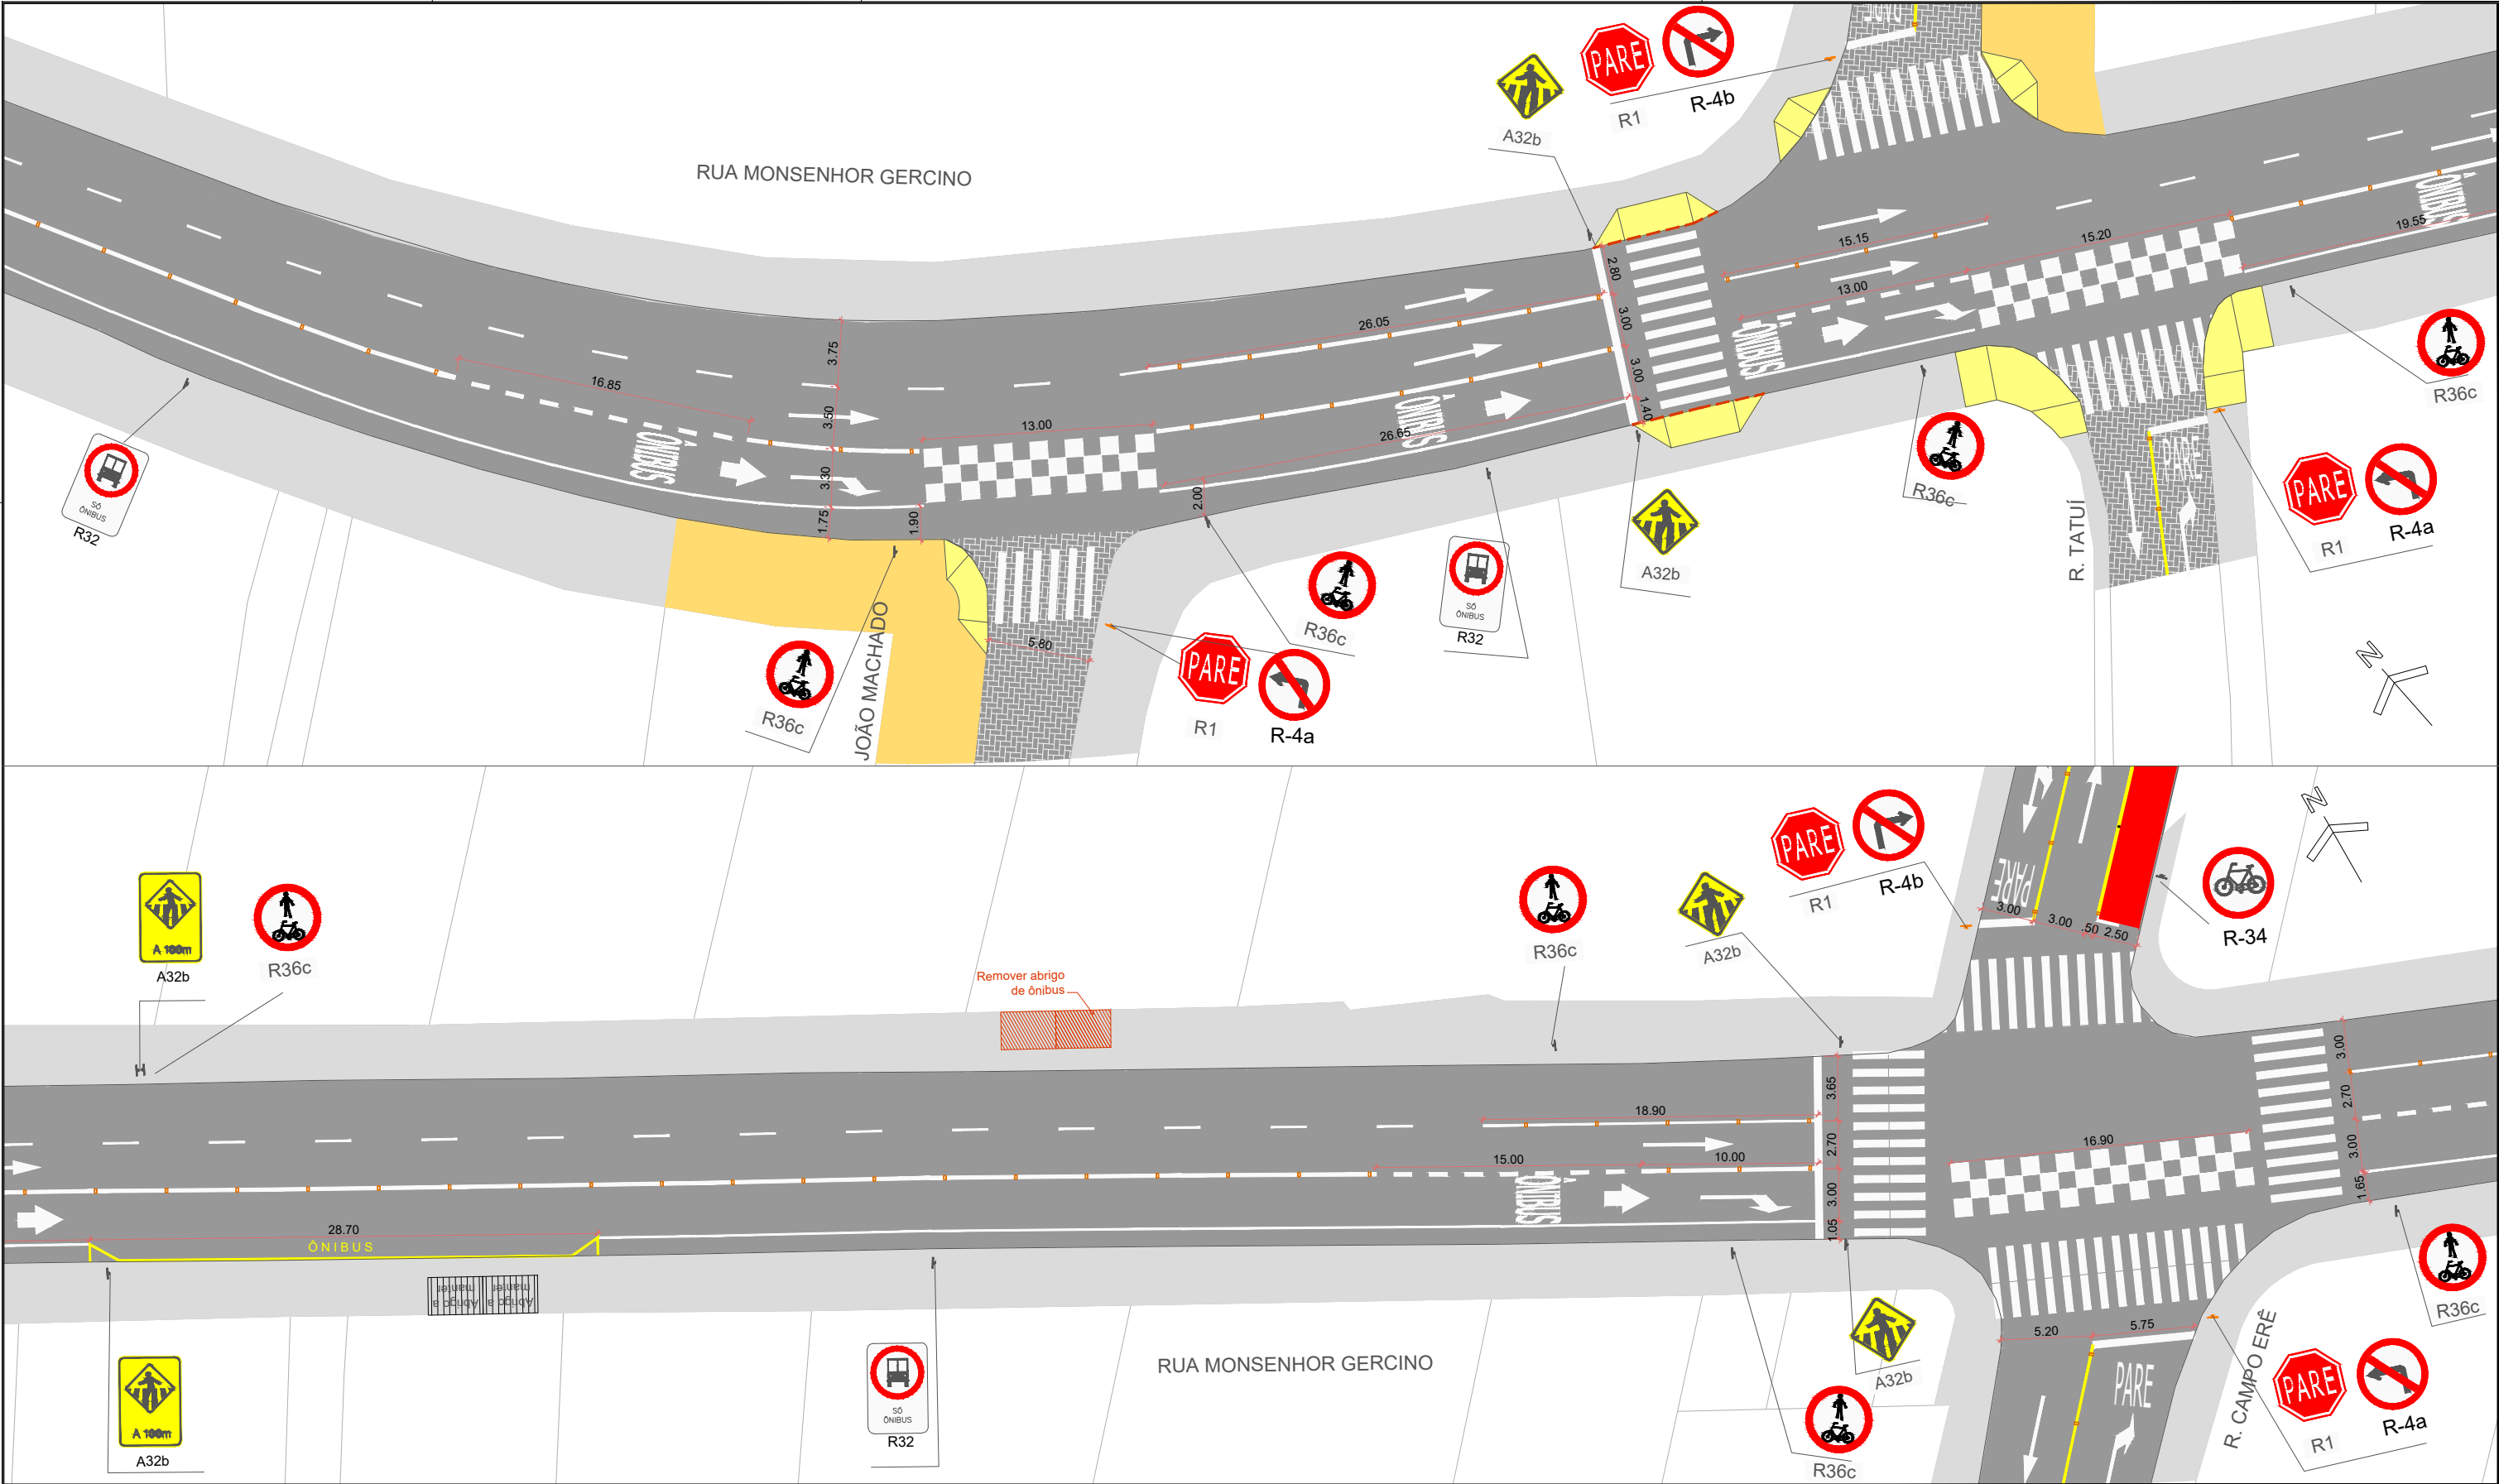

OBSERVAÇÃO: 1. Quaisquer interferências verificadas em campo que não estejam indicadas no projeto original deverão ser comunicadas imediatamente à Secretaria de Pesquisa e Planejamento Urbano para as devidas compatibilizações.
2. Eventuais alterações que se façam necessárias na obra viária ou na sinalização, visando a compatibilização entre o projeto e a execução, deverão contar com a concordância expressa dos autores e ser devidamente registradas em processo de "as built".

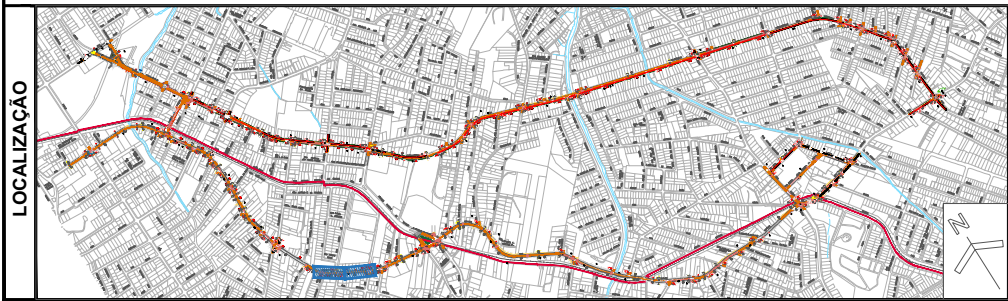

LEGENDA		SUORTE DUAS PLACAS 3,50m		ABRIGO DE ÔNIBUS EXISTENTE A MANTER
		SUORTE PLACA 3,00m		ABRIGO DE ÔNIBUS NOVO
		SUORTE PLACA NOME DE RUA		ABRIGO DE ÔNIBUS REMOVER
		LINHA CONTÍNUA BRANCA		SEMÁFORO EXISTENTE
		LINHA CONTÍNUA AMARELA		SEMÁFORO NOVO
		LINHA CONTÍNUA BRANCA C/ TACHÕES A CADA 2m		SEMÁFORO A RETIRAR
		LINHA CONTÍNUA AMARELA C/ TACHÕES A CADA 2m		
		LINHA SECCIONADA BRANCA 1x1x1m		
		LINHA SECCIONADA AMARELA 1x1x1m		
		PINTURA PARA CICLOFAIXA EM CRUZAMENTO		
		LINHA CONTÍNUA CICLOFAIXA		
		TACHÃO MONODIRECIONAL		
		TACHÃO BIDIRECIONAL		

REESTRUTURAÇÃO VIÁRIA
RUA MONSENHOR GERCINO

SINALIZAÇÃO


PREFEITURA MUNICIPAL DE JOINVILLE

DATA: abril 2026
ESCALA: 1:250
UNIDADE: SEPUR.UMO
CODIGO:
REQUERENTE: PREFEITURA DE JOINVILLE
MARCEL VIRMOND VIEIRA
AUTOR Arq. e Urb. Vladimir Tavares Constante
Eng. Felipe Tiburcio


06
20

SECRETARIA DE PESQUISA E PLANEJAMENTO URBANO DE JOINVILLE

SEPUR.UMO_PV_Bitáreo Planimetria MonsenhorVil - Correção Final.dwg
13 abril 2026

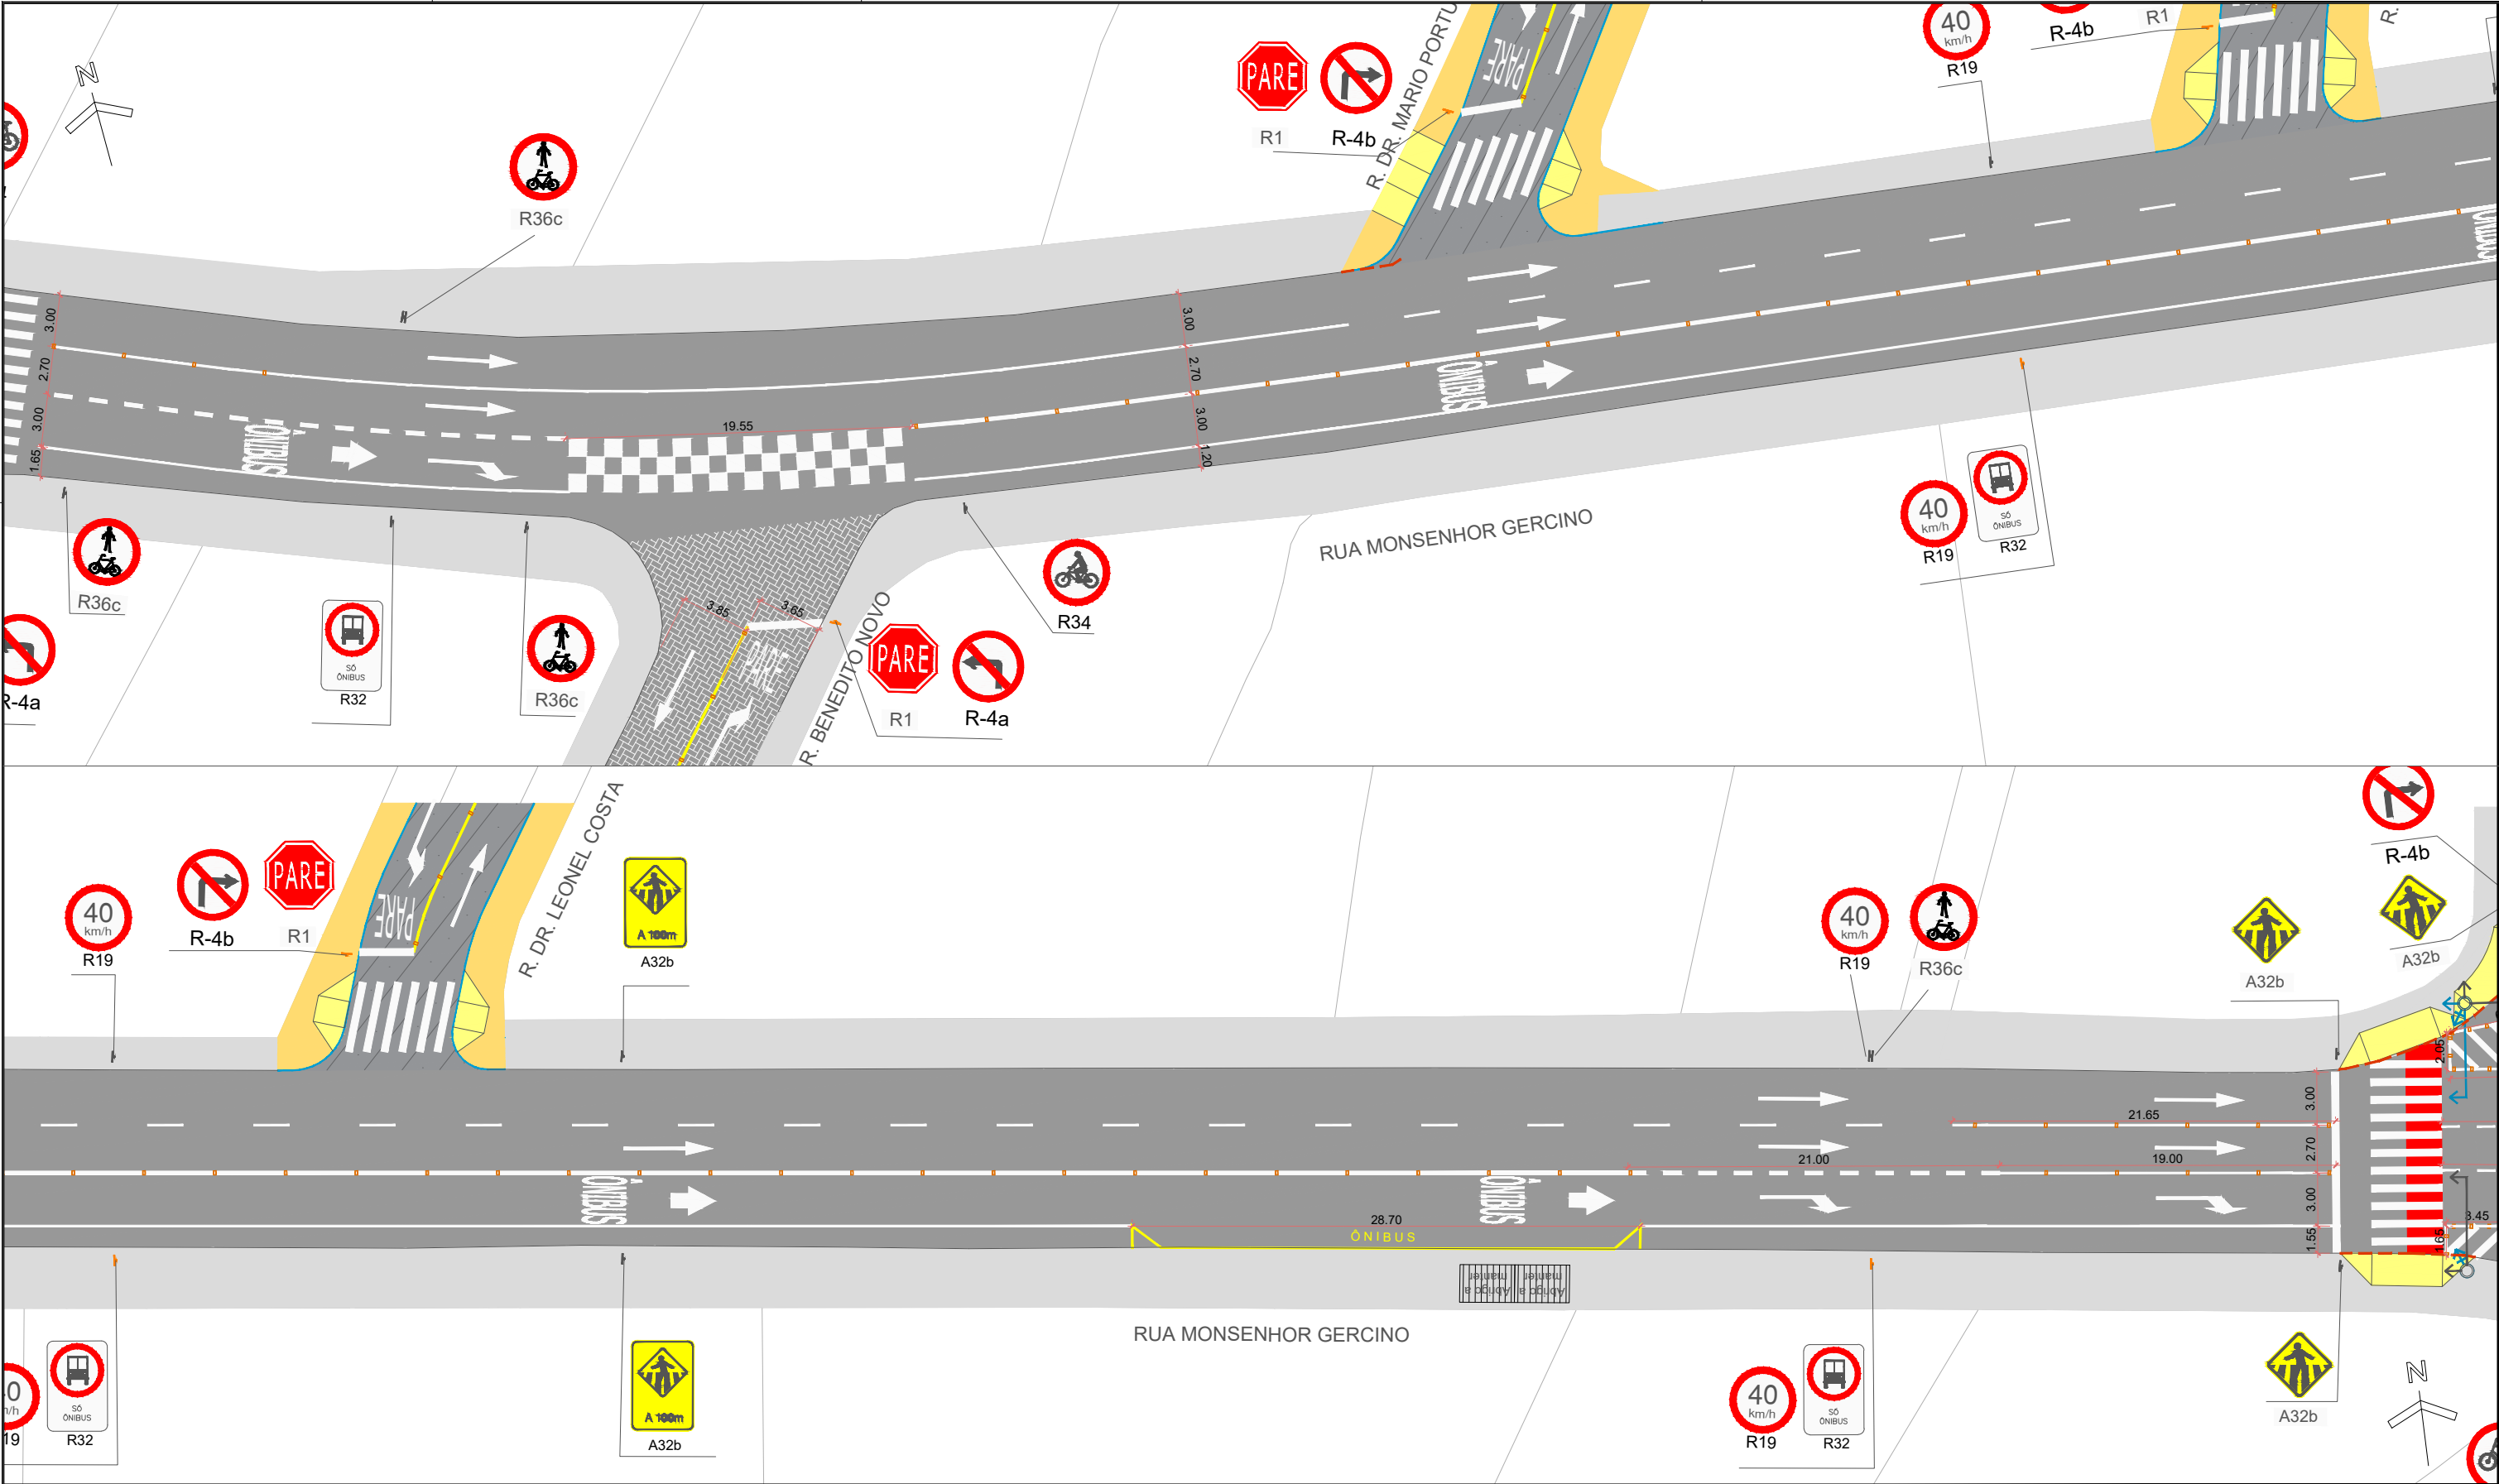

OBSERVAÇÃO: 1. Quaisquer interferências verificadas em campo que não estejam indicadas no projeto original deverão ser comunicadas imediatamente à Secretaria de Pesquisa e Planejamento Urbano para as devidas compatibilizações.
2. Eventuais alterações que se façam necessárias na obra viária ou na sinalização, visando a compatibilização entre o projeto e a execução, deverão contar com a concordância expressa dos autores e ser devidamente registradas em processo de "as built".

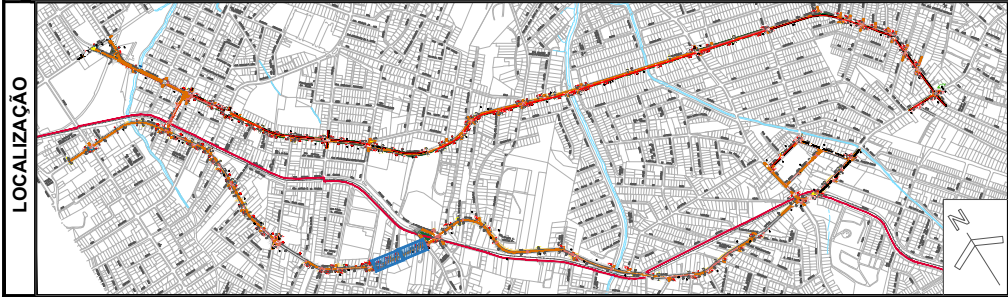

LEGENDA		SUPOORTE DUAS PLACAS 3,50m		ABRIGO DE ÔNIBUS EXISTENTE A MANTER
		SUPOORTE PLACA 3,00m		ABRIGO DE ÔNIBUS NOVO
		SUPOORTE PLACA NOME DE RUA		ABRIGO DE ÔNIBUS REMOVER
		LINHA CONTÍNUA BRANCA		SEMÁFORO EXISTENTE
		LINHA CONTÍNUA AMARELA		SEMÁFORO NOVO
		LINHA CONTÍNUA BRANCA C/ TACHÕES A CADA 2m		SEMÁFORO A RETIRAR
		LINHA CONTÍNUA AMARELA C/ TACHÕES A CADA 2m		
		LINHA SECCIONADA BRANCA 1x1x1m		
		LINHA SECCIONADA AMARELA 1x1x1m		
		PINTURA PARA CICLOFAIXA EM CRUZAMENTO		
		LINHA CONTÍNUA CICLOFAIXA		
		TACHÃO MONODIRECIONAL		
		TACHÃO BIDIRECIONAL		

REESTRUTURAÇÃO VIÁRIA
RUA MONSENHOR GERCINO

SINALIZAÇÃO

DATA: abril 2026
ESCALA: 1:250
UNIDADE: SEPUR.UMO
CODIGO:
REQUERENTE: PREFEITURA DE JOINVILLE
MARCEL VIRMOND VIEIRA
AUTOR: Arq. e Urb. Vladimir Tavares Constante
Eng. Felipe Tiburcio


07
20

PREFEITURA MUNICIPAL DE JOINVILLE


SECRETARIA DE PESQUISA E PLANEJAMENTO URBANO DE JOINVILLE

SEPUR.UMO_PV_Binário Florianópolis MonsenhorVil - Correção Final.dwg

13 abril 2026

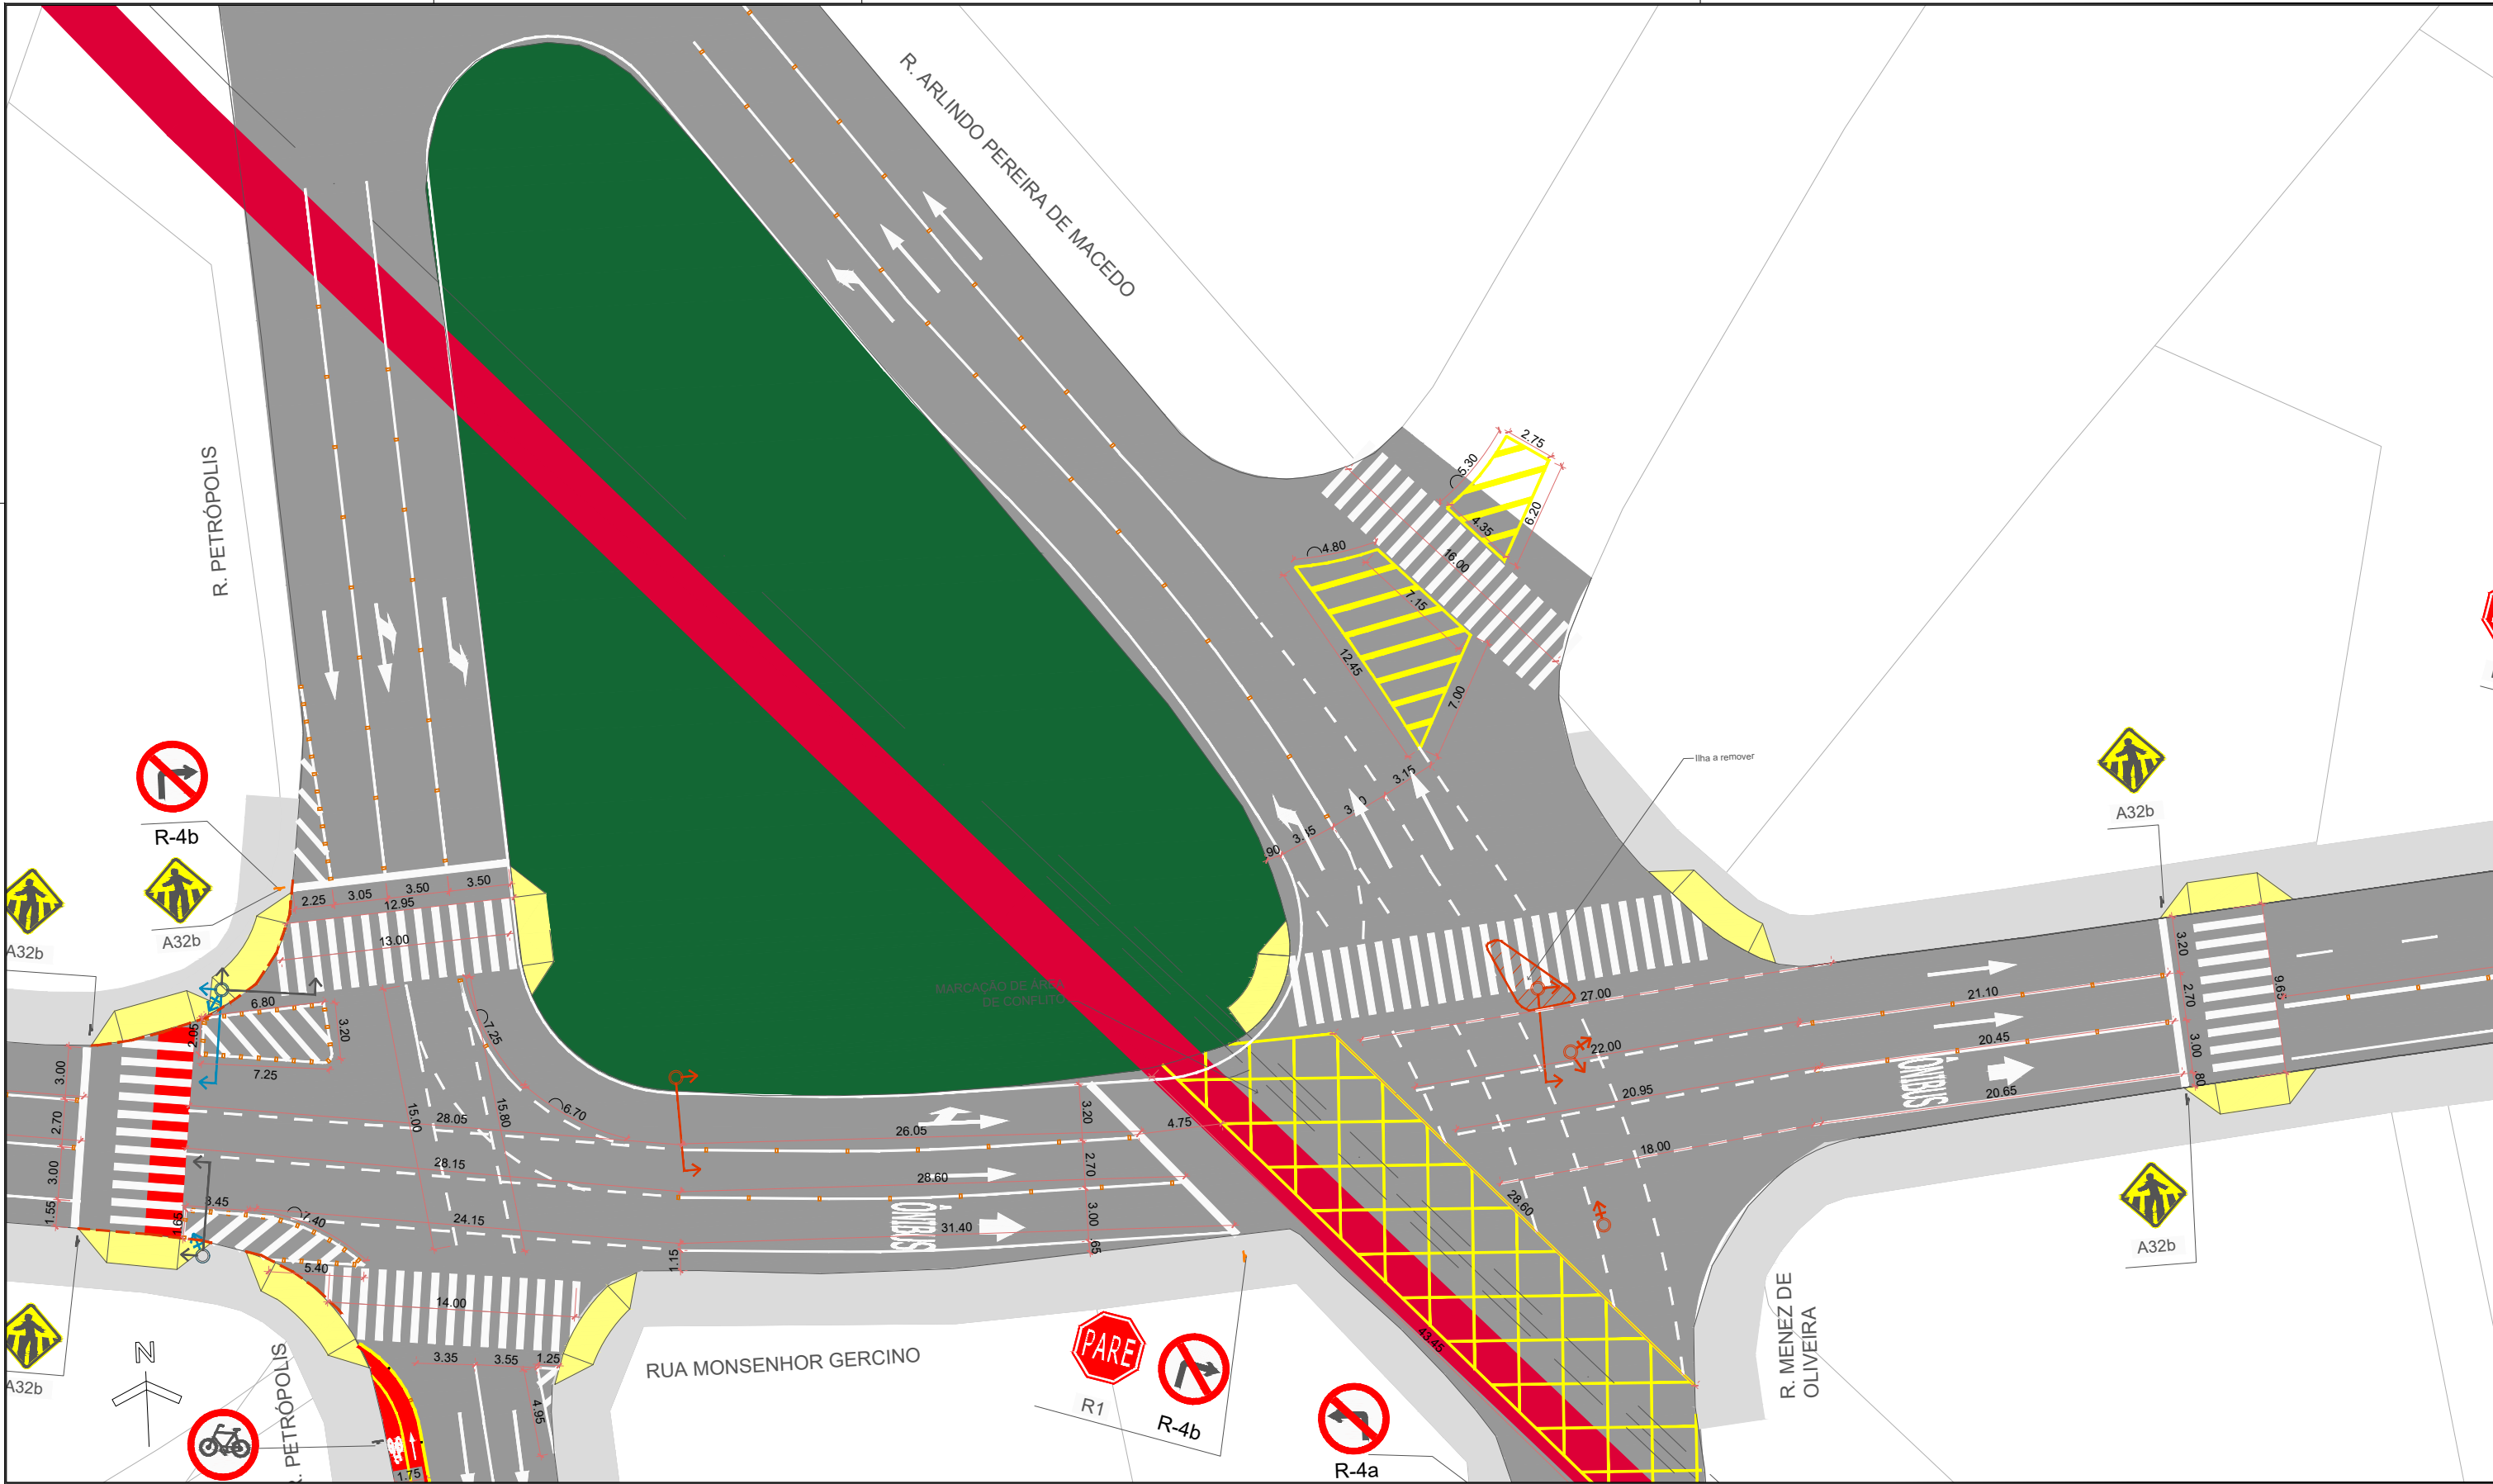

OBSERVAÇÃO: 1. Quaisquer interferências verificadas em campo que não estejam indicadas no projeto original deverão ser comunicadas imediatamente à Secretaria de Pesquisa e Planejamento Urbano para as devidas compatibilizações.
2. Eventuais alterações que se façam necessárias na obra viária ou na sinalização, visando a compatibilização entre o projeto e a execução, deverão contar com a concordância expressa dos autores e ser devidamente registradas em processo de "as built".

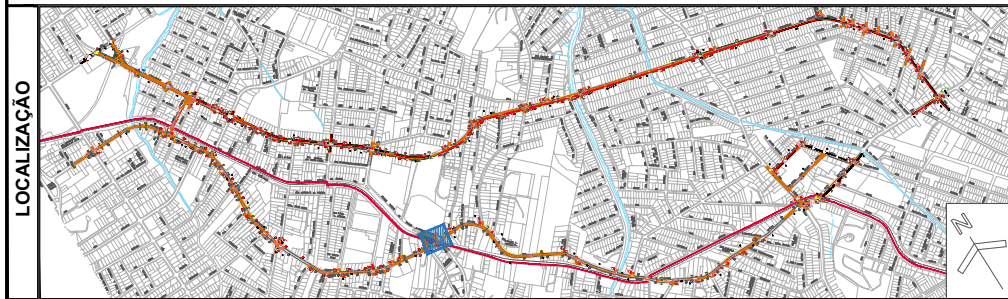

LEGENDA		SUPOORTE DUAS PLACAS 3,50m		ABRIGO DE ÔNIBUS EXISTENTE A MANTER
		SUPOORTE PLACA 3,00m		ABRIGO DE ÔNIBUS NOVO
		SUPOORTE PLACA NOME DE RUA		ABRIGO DE ÔNIBUS REMOVER
		LINHA CONTÍNUA BRANCA		SEMÁFORO EXISTENTE
		LINHA CONTÍNUA AMARELA		SEMÁFORO NOVO
		LINHA CONTÍNUA BRANCA C/ TACHÕES A CADA 2m		SEMÁFORO A RETIRAR
		LINHA CONTÍNUA AMARELA C/ TACHÕES A CADA 2m		
		LINHA SECCIONADA BRANCA 1x1x1m		
		LINHA SECCIONADA AMARELA 1x1x1m		
		PINTURA PARA CICLOFAIXA EM CRUZAMENTO		
		LINHA CONTÍNUA CICLOFAIXA		
		TACHÃO MONODIRECIONAL		
		TACHÃO BIDIRECIONAL		

REESTRUTURAÇÃO VIÁRIA
RUA MONSENHOR GERCINO

SINALIZAÇÃO


PREFEITURA MUNICIPAL DE JOINVILLE

DATA: abril 2026
ESCALA: 1:250
UNIDADE: SEPUR.UMO
CODIGO:
REQUERENTE: PREFEITURA DE JOINVILLE
MARCEL VIRMOND VIEIRA
AUTOR Arq. e Urb. Vladimir Tavares Constante
Eng. Felipe Tiburcio

08
20

SECRETARIA DE PESQUISA E PLANEJAMENTO URBANO DE JOINVILLE

SEPUR.UMO_PV_Binário Florianópolis MonsenhorVil - Correção Final.dwg
13 abril 2026

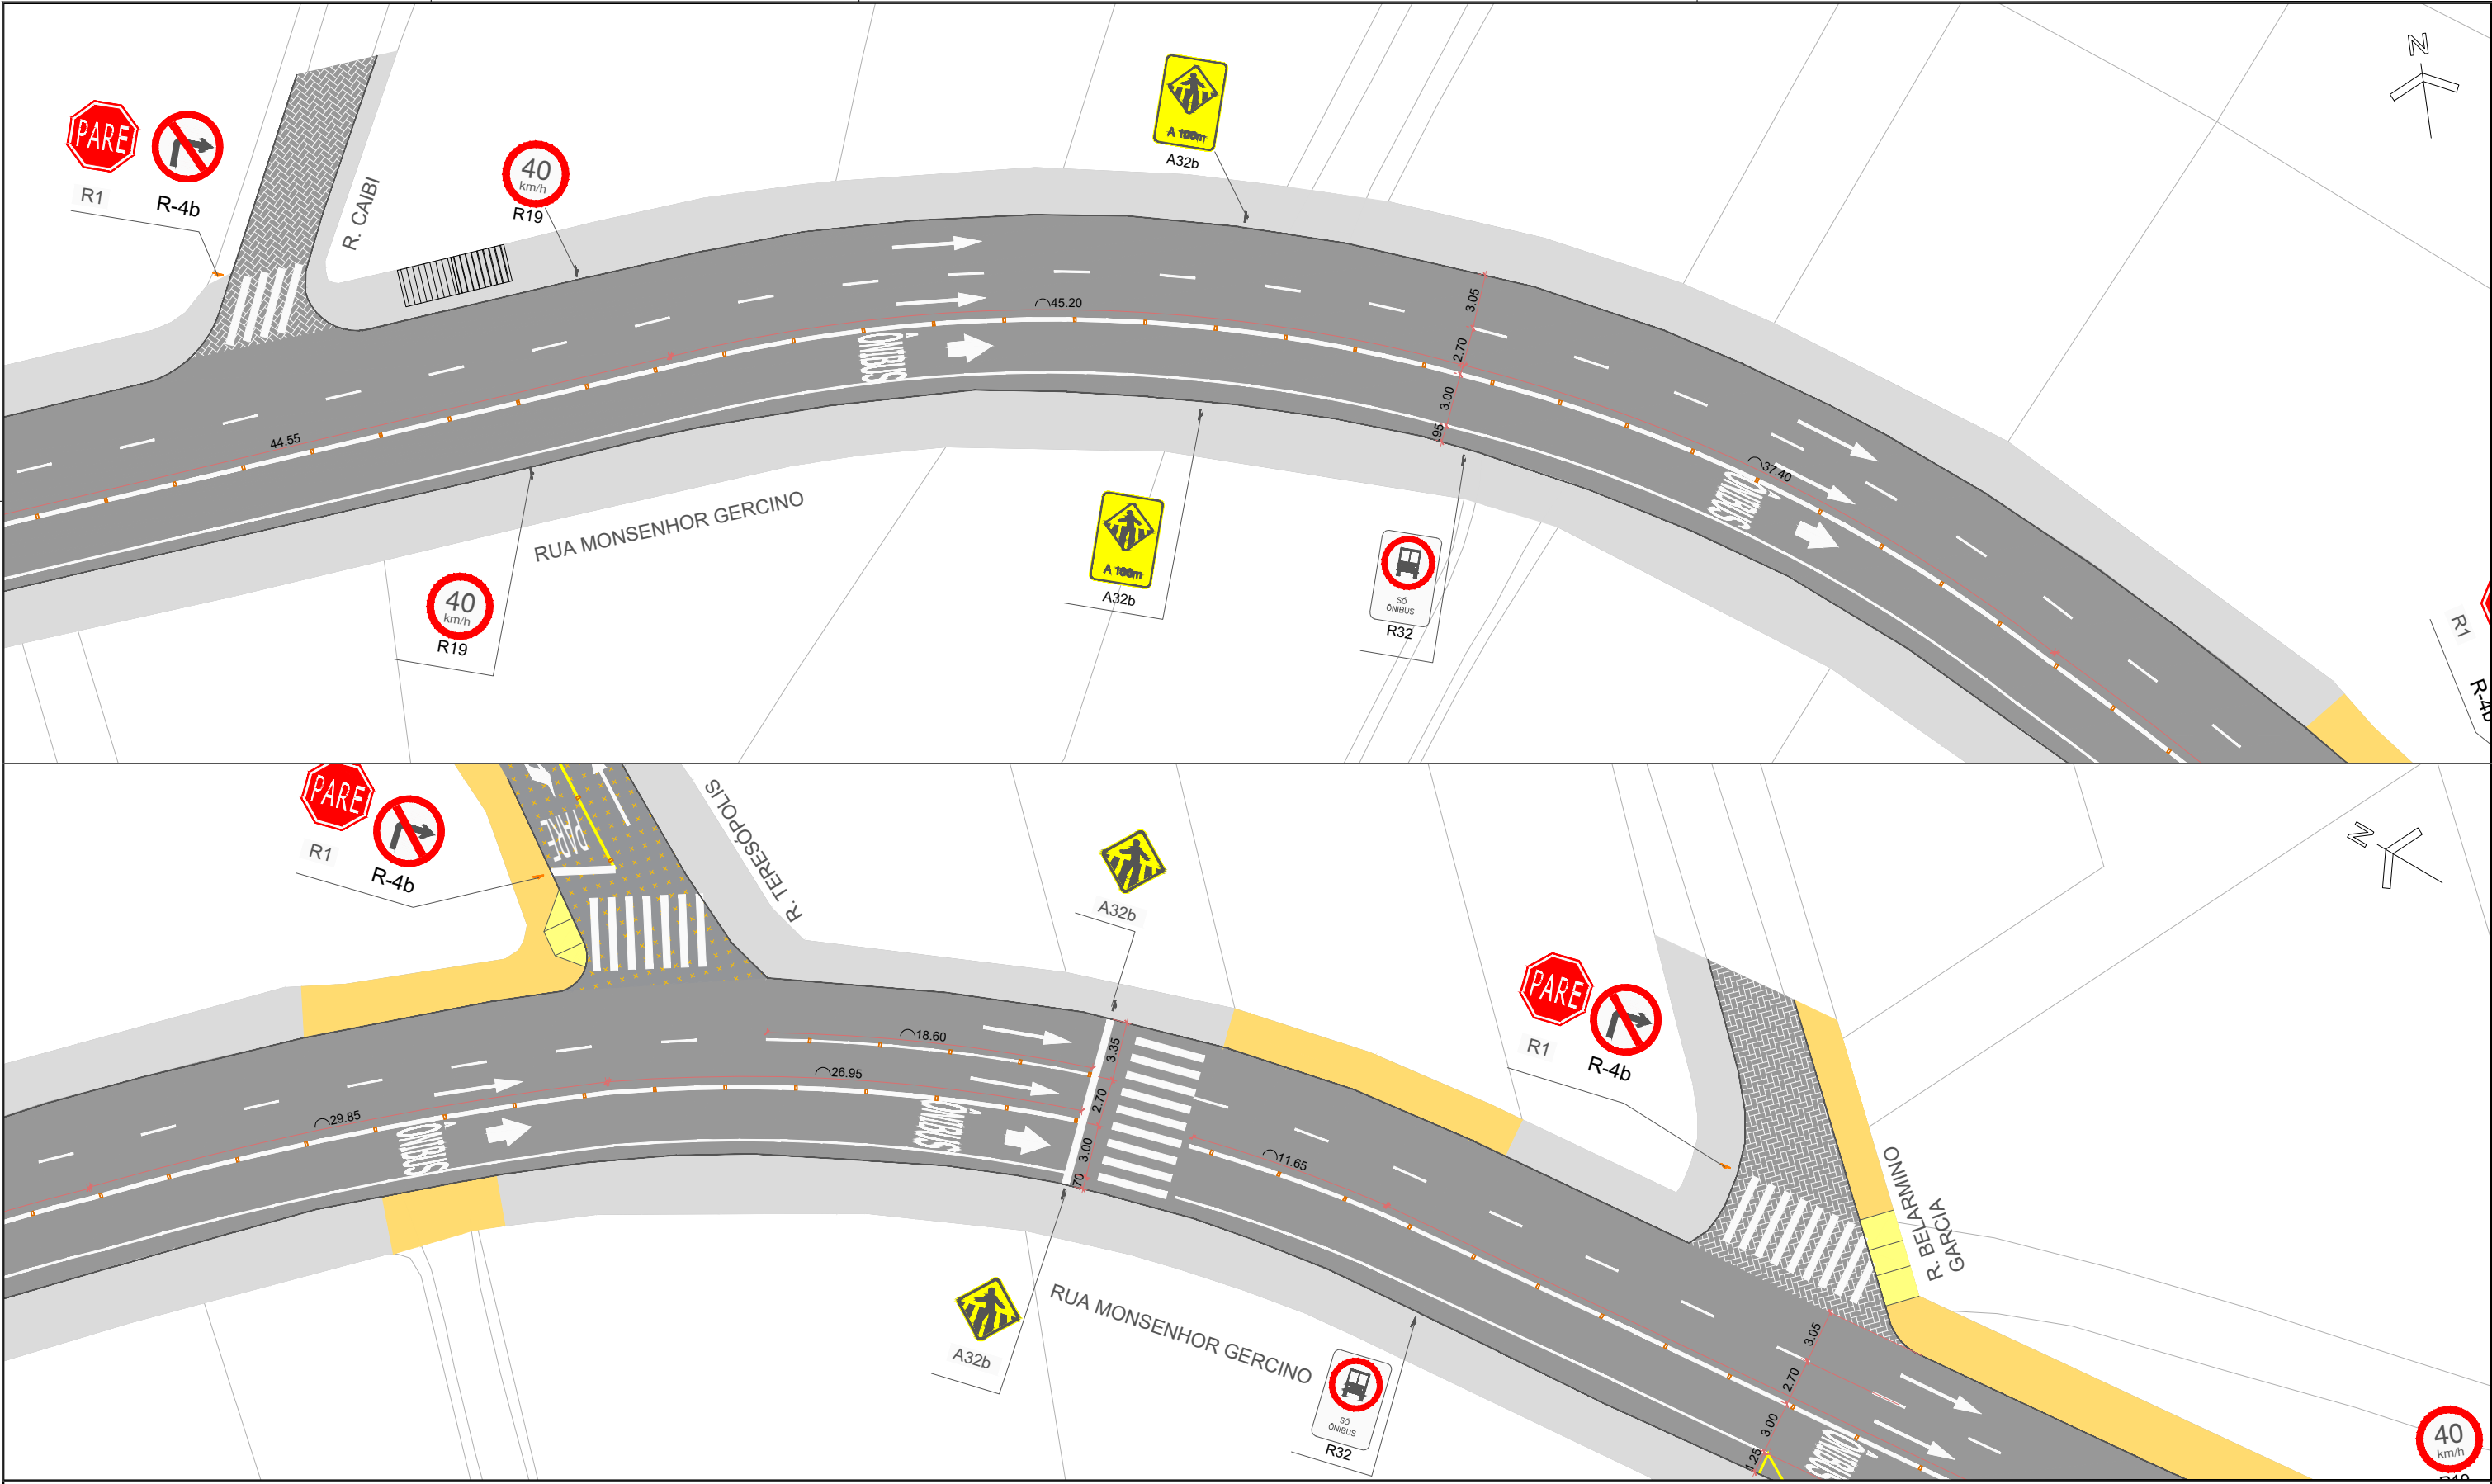

OBSERVAÇÃO: 1. Quaisquer interferências verificadas em campo que não estejam indicadas no projeto original deverão ser comunicadas imediatamente à Secretaria de Pesquisa e Planejamento Urbano para as devidas compatibilizações.
2. Eventuais alterações que se façam necessárias na obra viária ou na sinalização, visando a compatibilização entre o projeto e a execução, deverão contar com a concordância expressa dos autores e ser devidamente registradas em processo de "as built".

LOCALIZAÇÃO

LEGENDA

	SUORTE DUAS PLACAS 3,50m		ABRIGO DE ÔNIBUS EXISTENTE A MANTER
	SUORTE PLACA 3,00m		ABRIGO DE ÔNIBUS NOVO
	SUORTE PLACA NOME DE RUA		ABRIGO DE ÔNIBUS REMOVER
	LINHA CONTÍNUA BRANCA		SEMÁFORO EXISTENTE
	LINHA CONTÍNUA AMARELA		SEMÁFORO NOVO
	LINHA CONTÍNUA BRANCA C/ TACHÕES A CADA 2m		SEMÁFORO A RETIRAR
	LINHA CONTÍNUA AMARELA C/ TACHÕES A CADA 2m		
	LINHA SECCIONADA BRANCA 1x1x1m		
	LINHA SECCIONADA AMARELA 1x1x1m		
	PINTURA PARA CICLOFAIXA EM CRUZAMENTO		
	LINHA CONTÍNUA CICLOFAIXA		
	TACHÃO MONODIRECIONAL		
	TACHÃO BIDIRECIONAL		

REESTRUTURAÇÃO VIÁRIA
RUA MONSENHOR GERCINO

SINALIZAÇÃO

DATA: abril 2026
ESCALA: 1:250
UNIDADE: SEPUR.UMO
CODIGO:
REQUERENTE: PREFEITURA DE JOINVILLE
MARCEL VIRMOND VIEIRA
AUTOR: Arq. e Urb. Vladimir Tavares Constante
Eng. Felipe Tiburcio


09
20

SECRETARIA DE PESQUISA E PLANEJAMENTO URBANO DE JOINVILLE


PREFEITURA MUNICIPAL DE JOINVILLE

SEPUR.UMO_PV_Binário Florianópolis MonsenhorVil - Correção Final.dwg

13 abril 2026

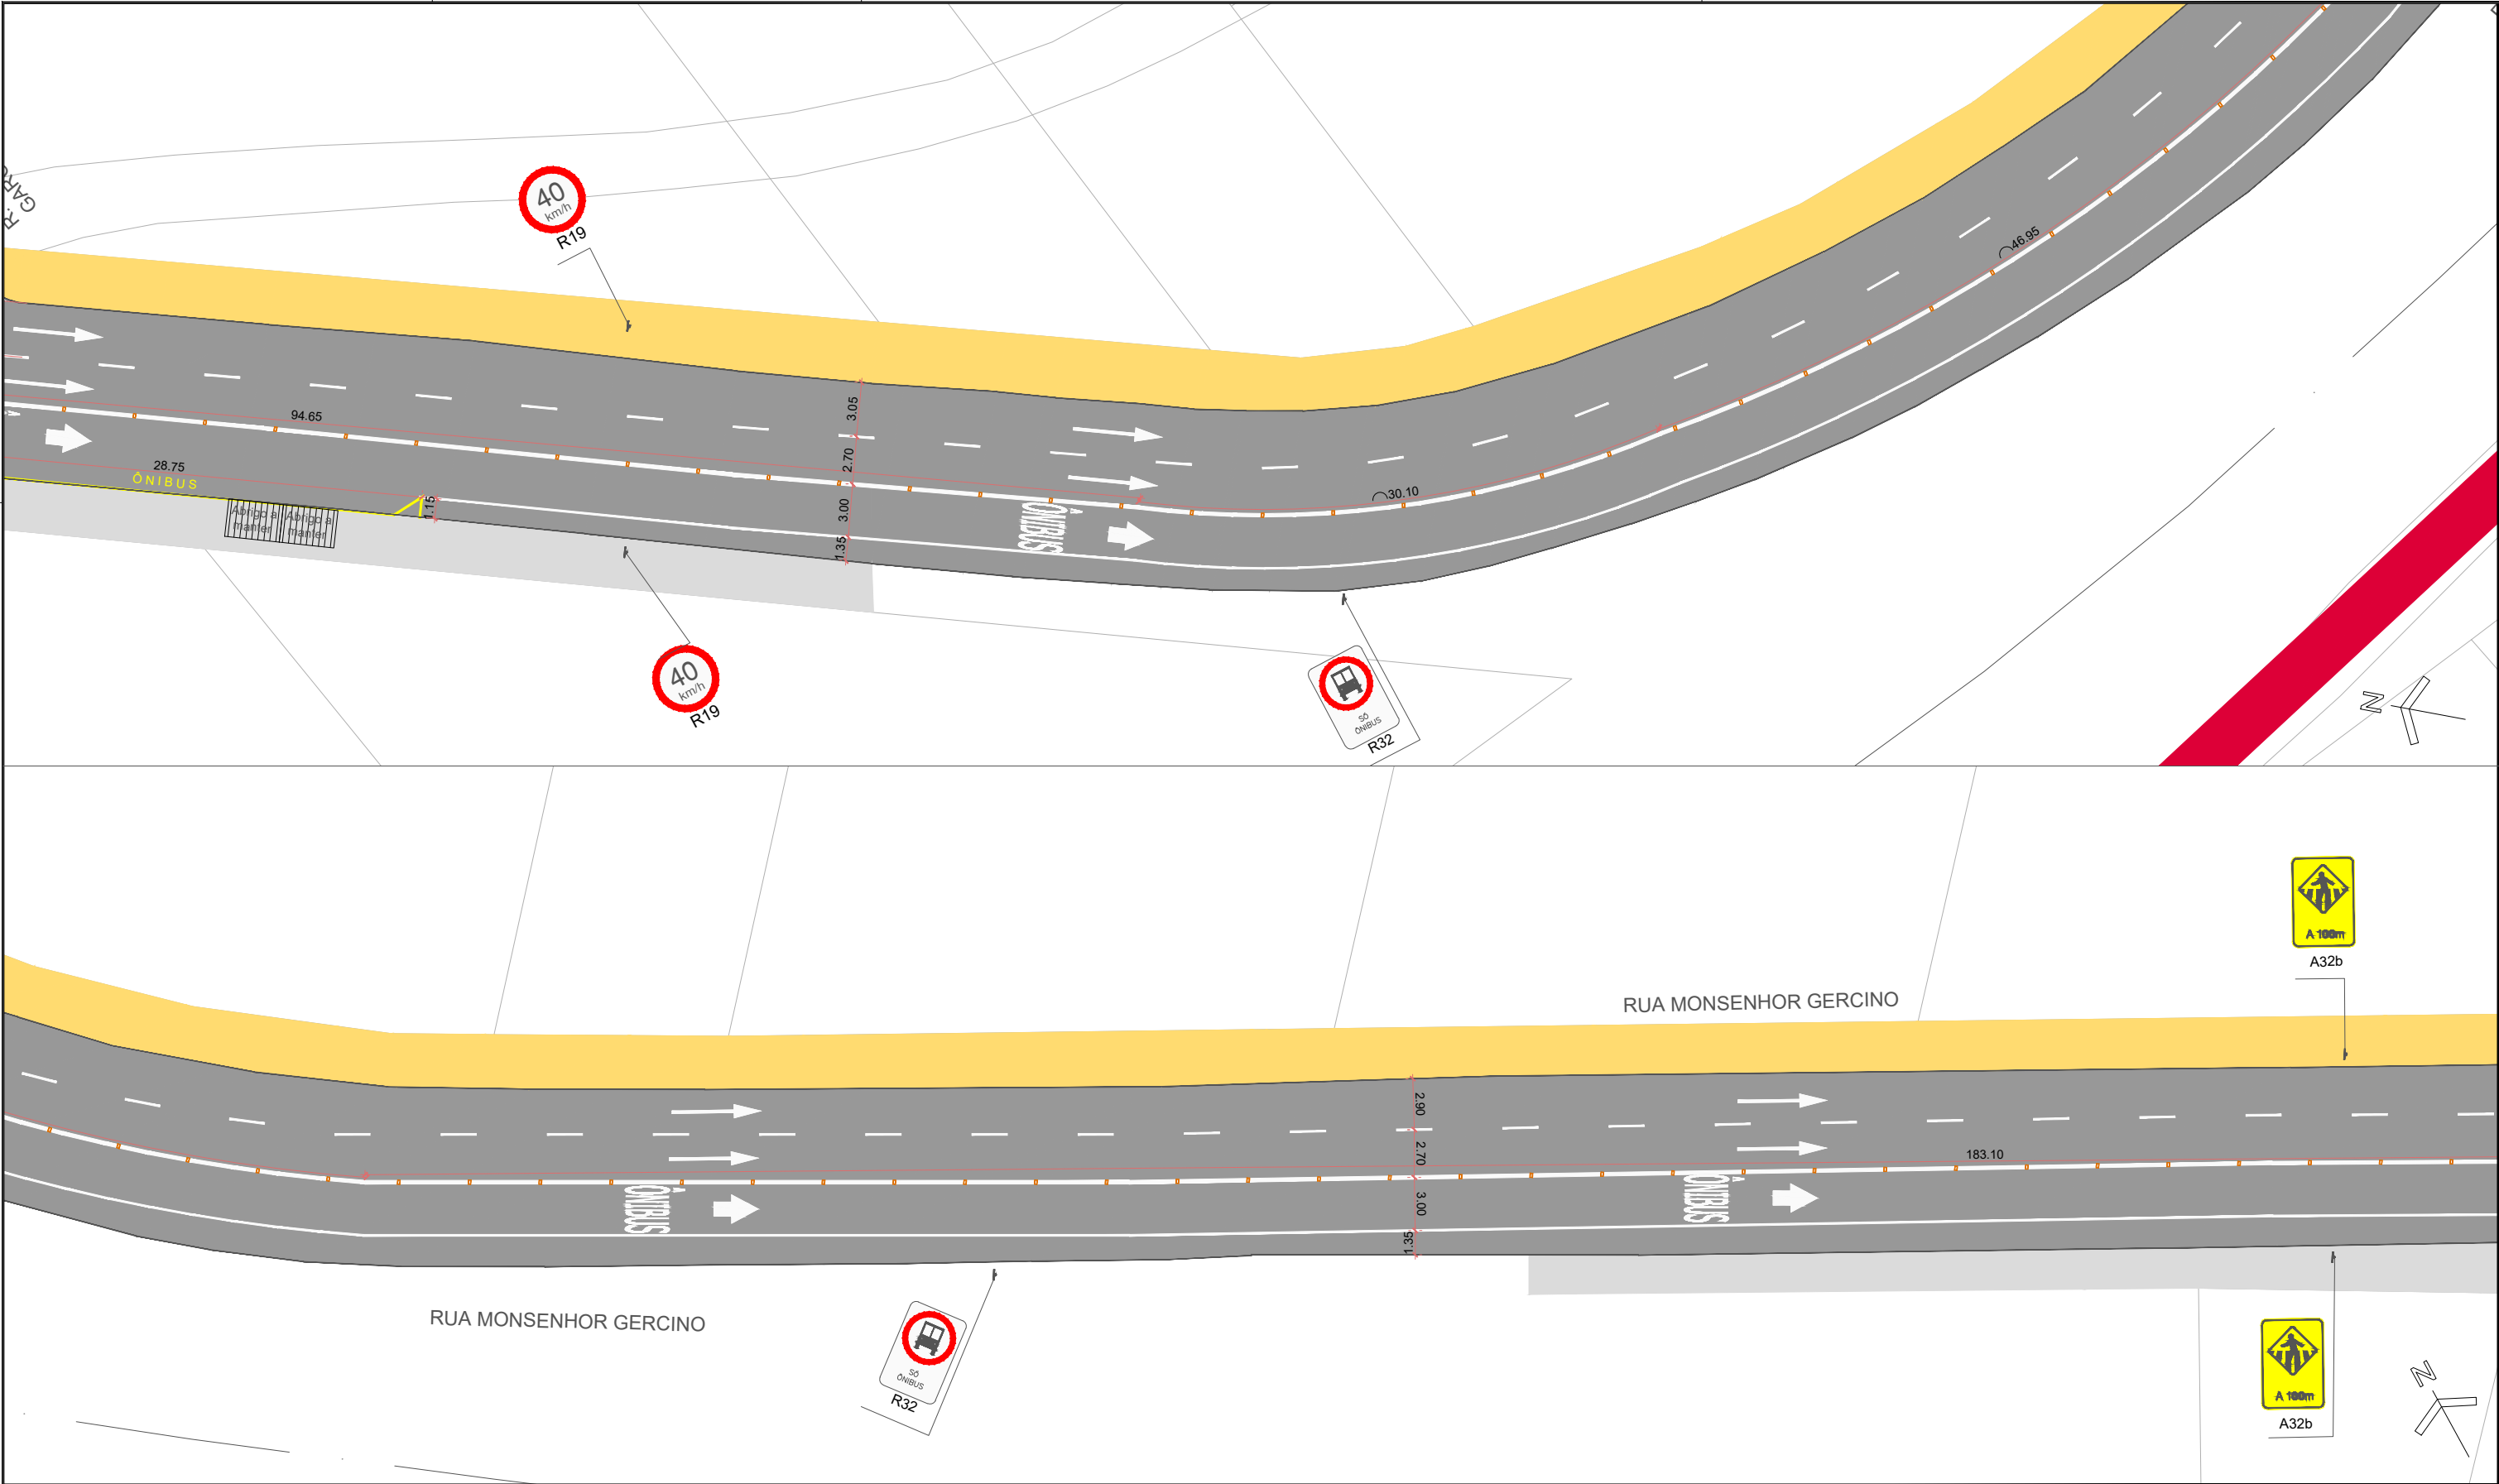

OBSERVAÇÃO: 1. Quaisquer interferências verificadas em campo que não estejam indicadas no projeto original deverão ser comunicadas imediatamente à Secretaria de Pesquisa e Planejamento Urbano para as devidas compatibilizações.
2. Eventuais alterações que se façam necessárias na obra viária ou na sinalização, visando a compatibilização entre o projeto e a execução, deverão contar com a concordância expressa dos autores e ser devidamente registradas em processo de "as built".

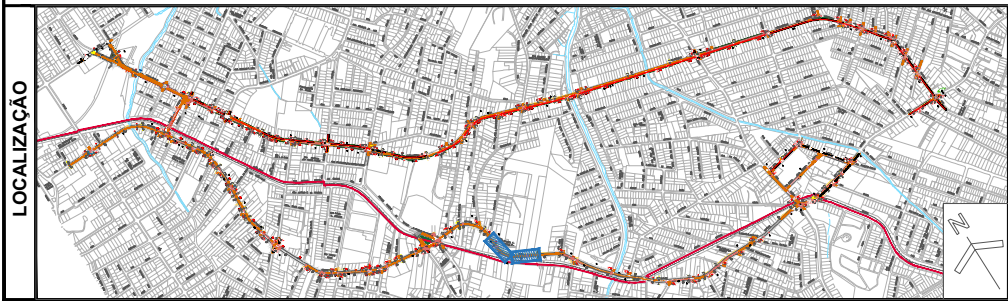

LEGENDA		SUPORTE DUAS PLACAS 3,50m		ABRIGO DE ÔNIBUS EXISTENTE A MANTER
		SUPORTE PLACA 3,00m		ABRIGO DE ÔNIBUS NOVO
		SUPORTE PLACA NOME DE RUA		ABRIGO DE ÔNIBUS REMOVER
		LINHA CONTÍNUA BRANCA		SEMÁFORO EXISTENTE
		LINHA CONTÍNUA AMARELA		SEMÁFORO NOVO
		LINHA CONTÍNUA BRANCA C/ TACHÕES A CADA 2m		SEMÁFORO A RETIRAR
		LINHA CONTÍNUA AMARELA C/ TACHÕES A CADA 2m		
		LINHA SECCIONADA BRANCA 1x1x1m		
		LINHA SECCIONADA AMARELA 1x1x1m		
		PINTURA PARA CICLOFAIXA EM CRUZAMENTO		
		LINHA CONTÍNUA CICLOFAIXA		
		TACHÃO MONODIRECIONAL		
		TACHÃO BIDIRECIONAL		

REESTRUTURAÇÃO VIÁRIA
RUA MONSENHOR GERCINO
SINALIZAÇÃO

DATA: abril 2026
ESCALA: 1:250
UNIDADE: SEPUR.UMO
CODIGO:
REQUERENTE: PREFEITURA DE JOINVILLE
MARCEL VIRMOND VIEIRA
AUTOR: Arq. e Urb. Vladimir Tavares Constante
Eng. Felipe Tiburcio


PREFEITURA MUNICIPAL DE JOINVILLE

SECRETARIA DE PESQUISA E PLANEJAMENTO URBANO DE JOINVILLE


10
20

SEFUR.UMO_PV_Binário Florianópolis MonsenhorVil - Correção Final.dwg

13 abril 2026

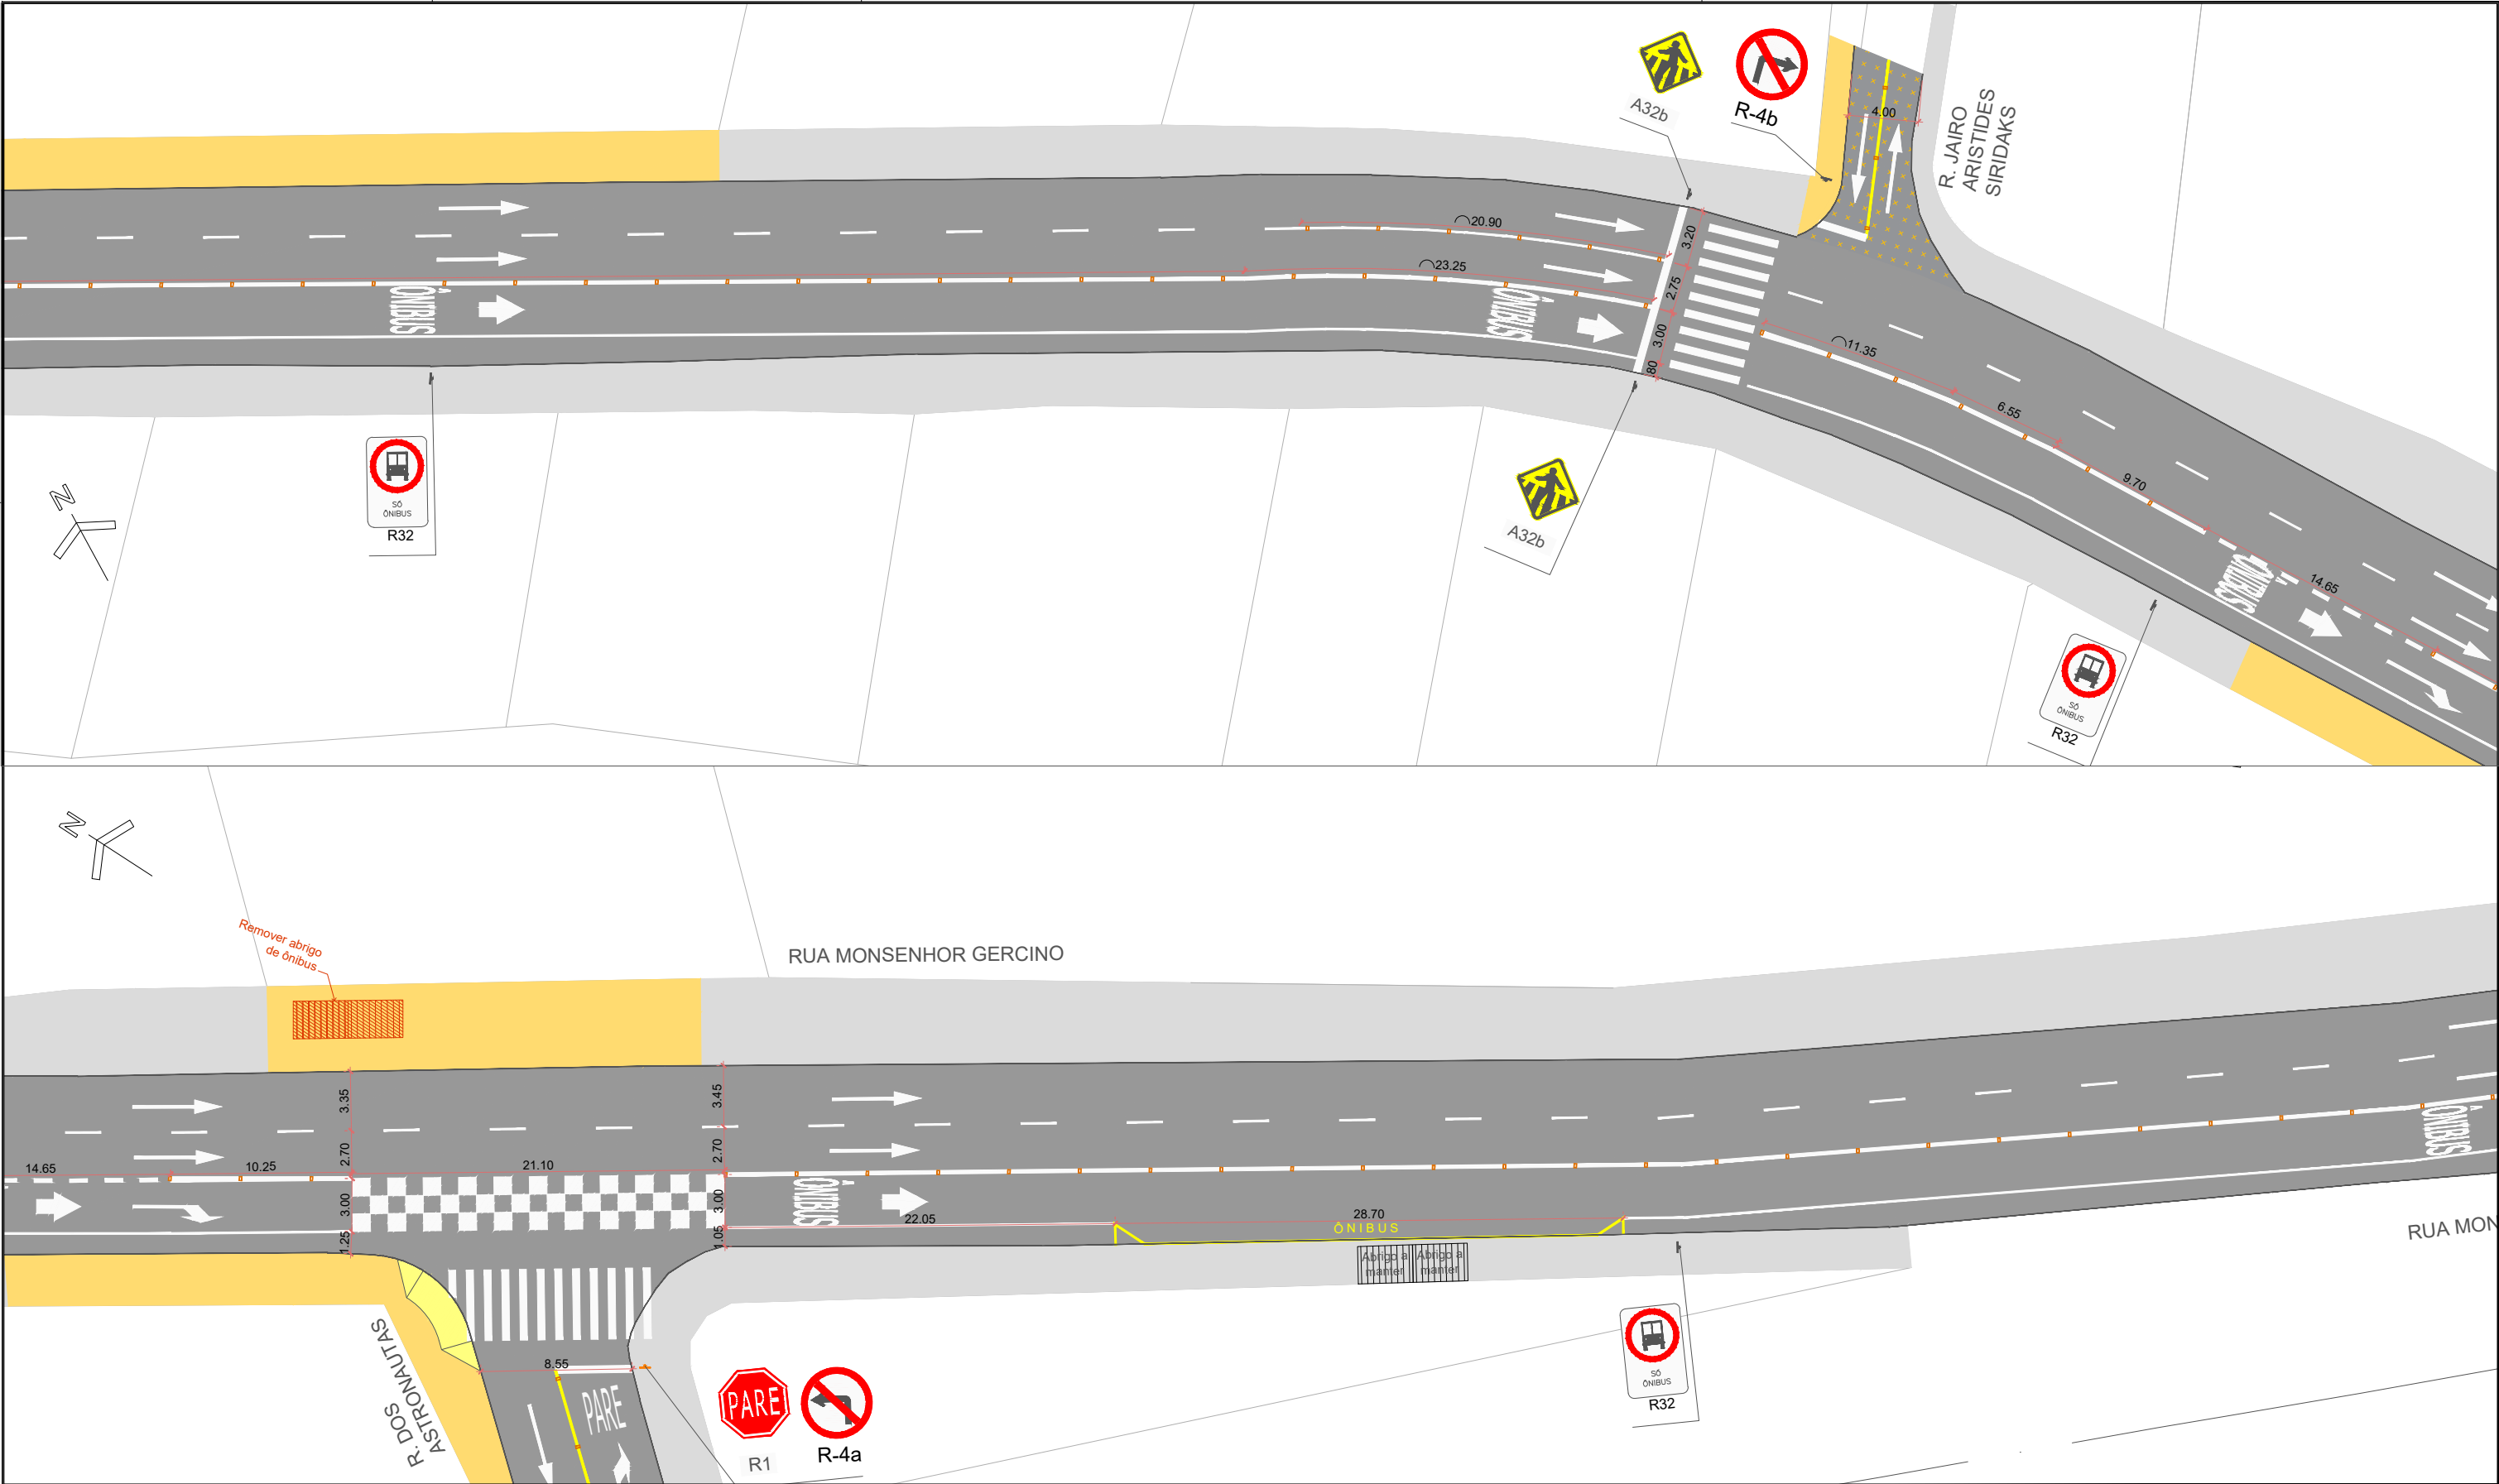

OBSERVAÇÃO: 1. Quaisquer interferências verificadas em campo que não estejam indicadas no projeto original deverão ser comunicadas imediatamente à Secretaria de Pesquisa e Planejamento Urbano para as devidas compatibilizações.
2. Eventuais alterações que se façam necessárias na obra viária ou na sinalização, visando a compatibilização entre o projeto e a execução, deverão contar com a concordância expressa dos autores e ser devidamente registradas em processo de "as built".

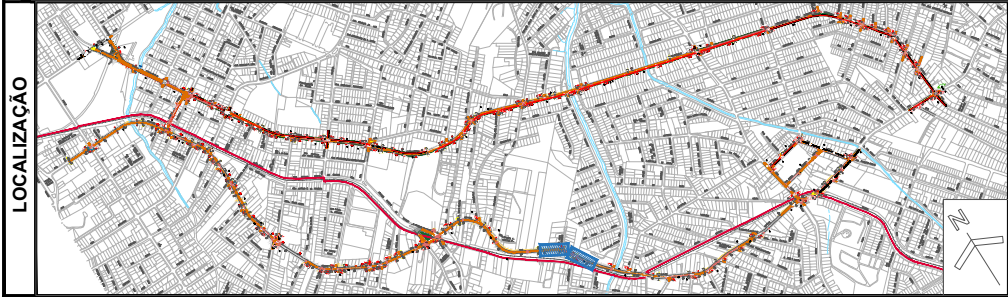

LEGENDA		SUPORTE DUAS PLACAS 3,50m		ABRIGO DE ÔNIBUS EXISTENTE A MANTER
		SUPORTE PLACA 3,00m		ABRIGO DE ÔNIBUS NOVO
		SUPORTE PLACA NOME DE RUA		ABRIGO DE ÔNIBUS REMOVER
		LINHA CONTÍNUA BRANCA		SEMÁFORO EXISTENTE
		LINHA CONTÍNUA AMARELA		SEMÁFORO NOVO
		LINHA CONTÍNUA BRANCA C/ TACHÕES A CADA 2m		SEMÁFORO A RETIRAR
		LINHA CONTÍNUA AMARELA C/ TACHÕES A CADA 2m		
		LINHA SECCIONADA BRANCA 1x1x1m		
		LINHA SECCIONADA AMARELA 1x1x1m		
		PINTURA PARA CICLOFAIXA EM CRUZAMENTO		
		LINHA CONTÍNUA CICLOFAIXA		
		TACHÃO MONODIRECIONAL		
		TACHÃO BIDIRECIONAL		



REESTRUTURAÇÃO VIÁRIA
RUA MONSENHOR GERCINO

SINALIZAÇÃO


PREFEITURA MUNICIPAL DE JOINVILLE

DATA: abril 2026
ESCALA: 1:250
UNIDADE: SEPUR.UMO
CODIGO:
REQUERENTE: PREFEITURA DE JOINVILLE
MARCEL VIRMOND VIEIRA
AUTOR: Arq. e Urb. Vladimir Tavares Constante
Eng. Felipe Tiburcio


11
20

SECRETARIA DE PESQUISA E PLANEJAMENTO URBANO DE JOINVILLE

SEPUR.UMO_PV_Binário Florianópolis MonsenhorVil - Correção Final.dwg
13 abril 2026

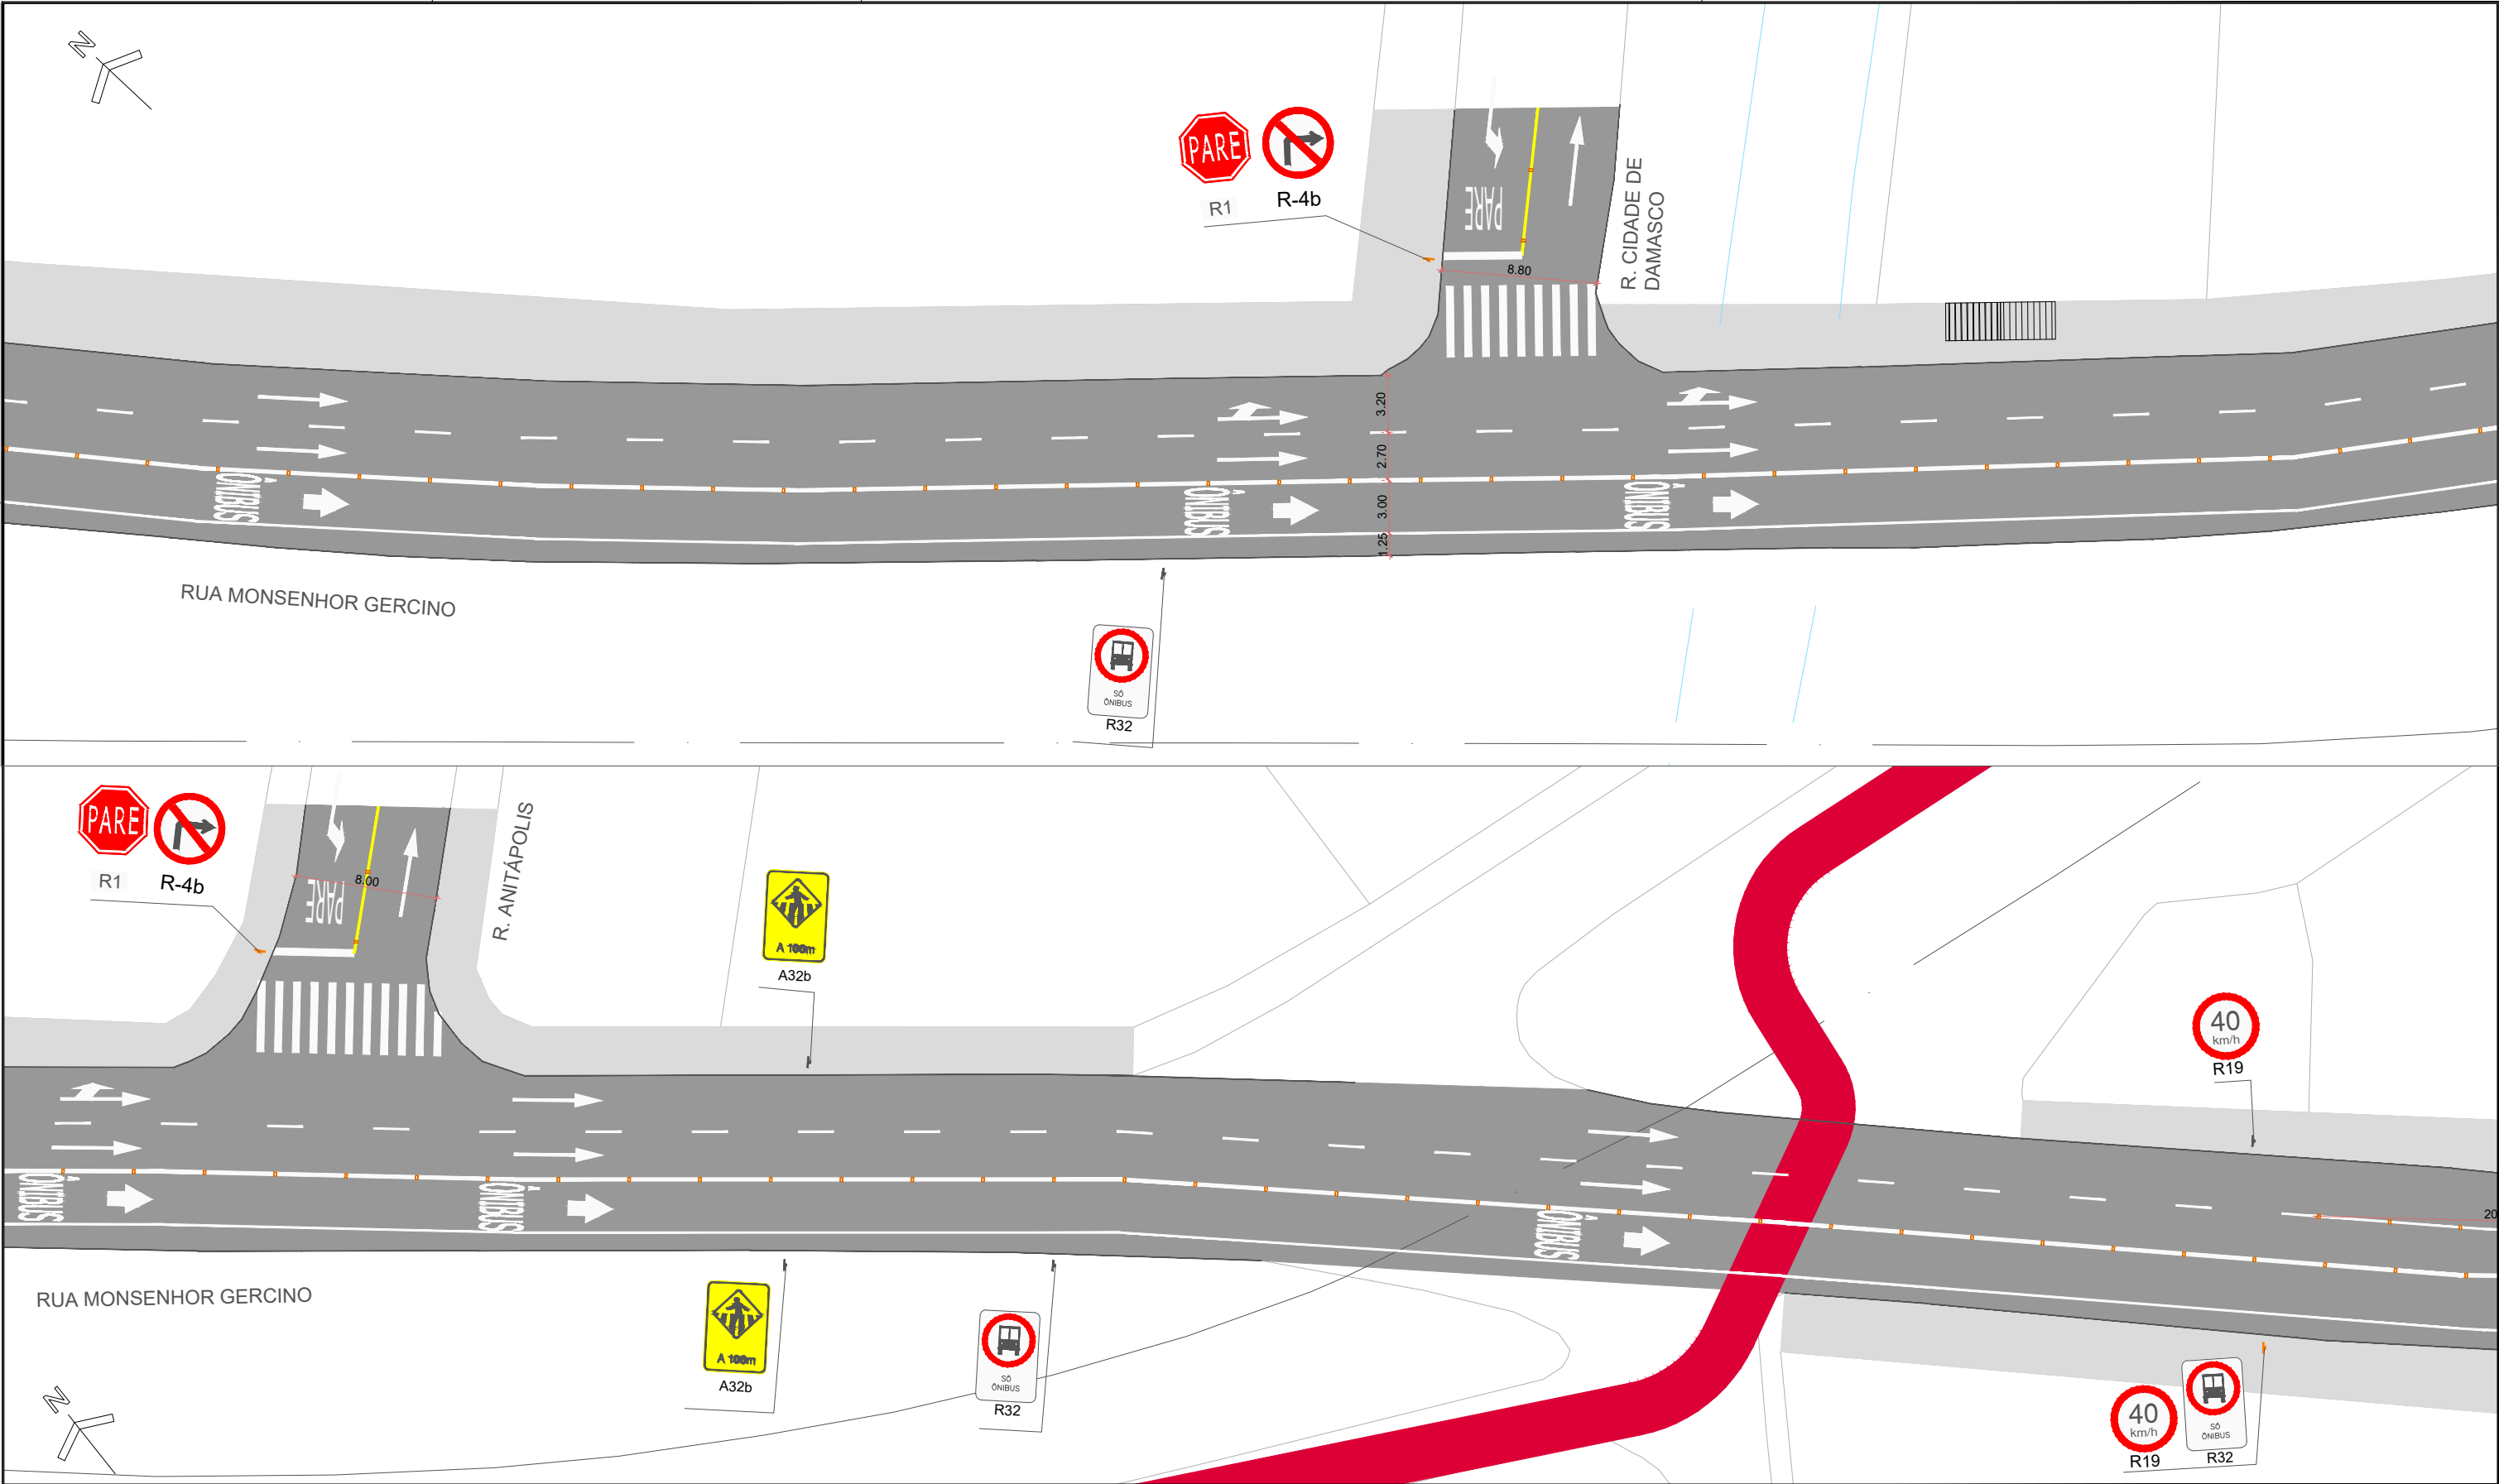

OBSERVAÇÃO: 1. Quaisquer interferências verificadas em campo que não estejam indicadas no projeto original deverão ser comunicadas imediatamente à Secretaria de Pesquisa e Planejamento Urbano para as devidas compatibilizações.
2. Eventuais alterações que se façam necessárias na obra viária ou na sinalização, visando a compatibilização entre o projeto e a execução, deverão contar com a concordância expressa dos autores e ser devidamente registradas em processo de "as built".

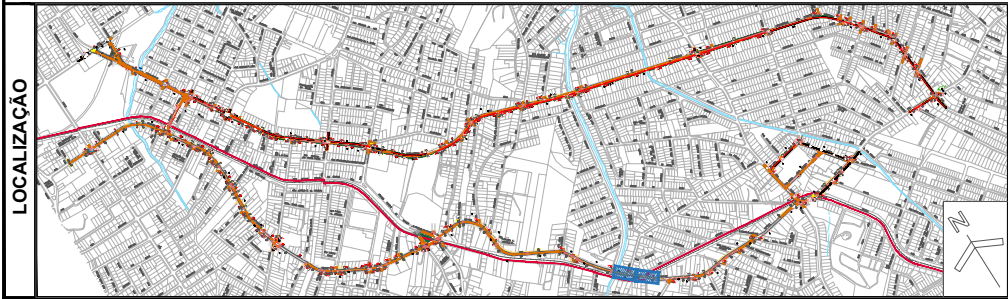

LEGENDA		SUPOORTE DUAS PLACAS 3,50m		ABRIGO DE ÔNIBUS EXISTENTE A MANTER
		SUPOORTE PLACA 3,00m		ABRIGO DE ÔNIBUS NOVO
		SUPOORTE PLACA NOME DE RUA		ABRIGO DE ÔNIBUS REMOVER
		LINHA CONTÍNUA BRANCA		SEMÁFORO EXISTENTE
		LINHA CONTÍNUA AMARELA		SEMÁFORO NOVO
		LINHA CONTÍNUA BRANCA C/ TACHÕES A CADA 2m		SEMÁFORO A RETIRAR
		LINHA CONTÍNUA AMARELA C/ TACHÕES A CADA 2m		
		LINHA SECCIONADA BRANCA 1x1x1m		
		LINHA SECCIONADA AMARELA 1x1x1m		
		PINTURA PARA CICLOFAIXA EM CRUZAMENTO		
		LINHA CONTÍNUA CICLOFAIXA		
		TACHÃO MONODIRECIONAL		
		TACHÃO BIDIRECIONAL		

REESTRUTURAÇÃO VIÁRIA
RUA MONSENHOR GERCINO
SINALIZAÇÃO


DATA: abril 2026
ESCALA: 1:250
UNIDADE: SEPUR.UMO
CODIGO:
REQUERENTE: PREFEITURA DE JOINVILLE
MARCEL VIRMOND VIEIRA
AUTOR: Arq. e Urb. Vladimir Tavares Constante
Eng. Felipe Tiburcio

PREFEITURA MUNICIPAL DE JOINVILLE


SECRETARIA DE PESQUISA E PLANEJAMENTO URBANO DE JOINVILLE

12
20

SEPUR.UMO_PV_Bitápio Florianópolis MonsenhorVil - Correção Final.dwg
13 abril 2026

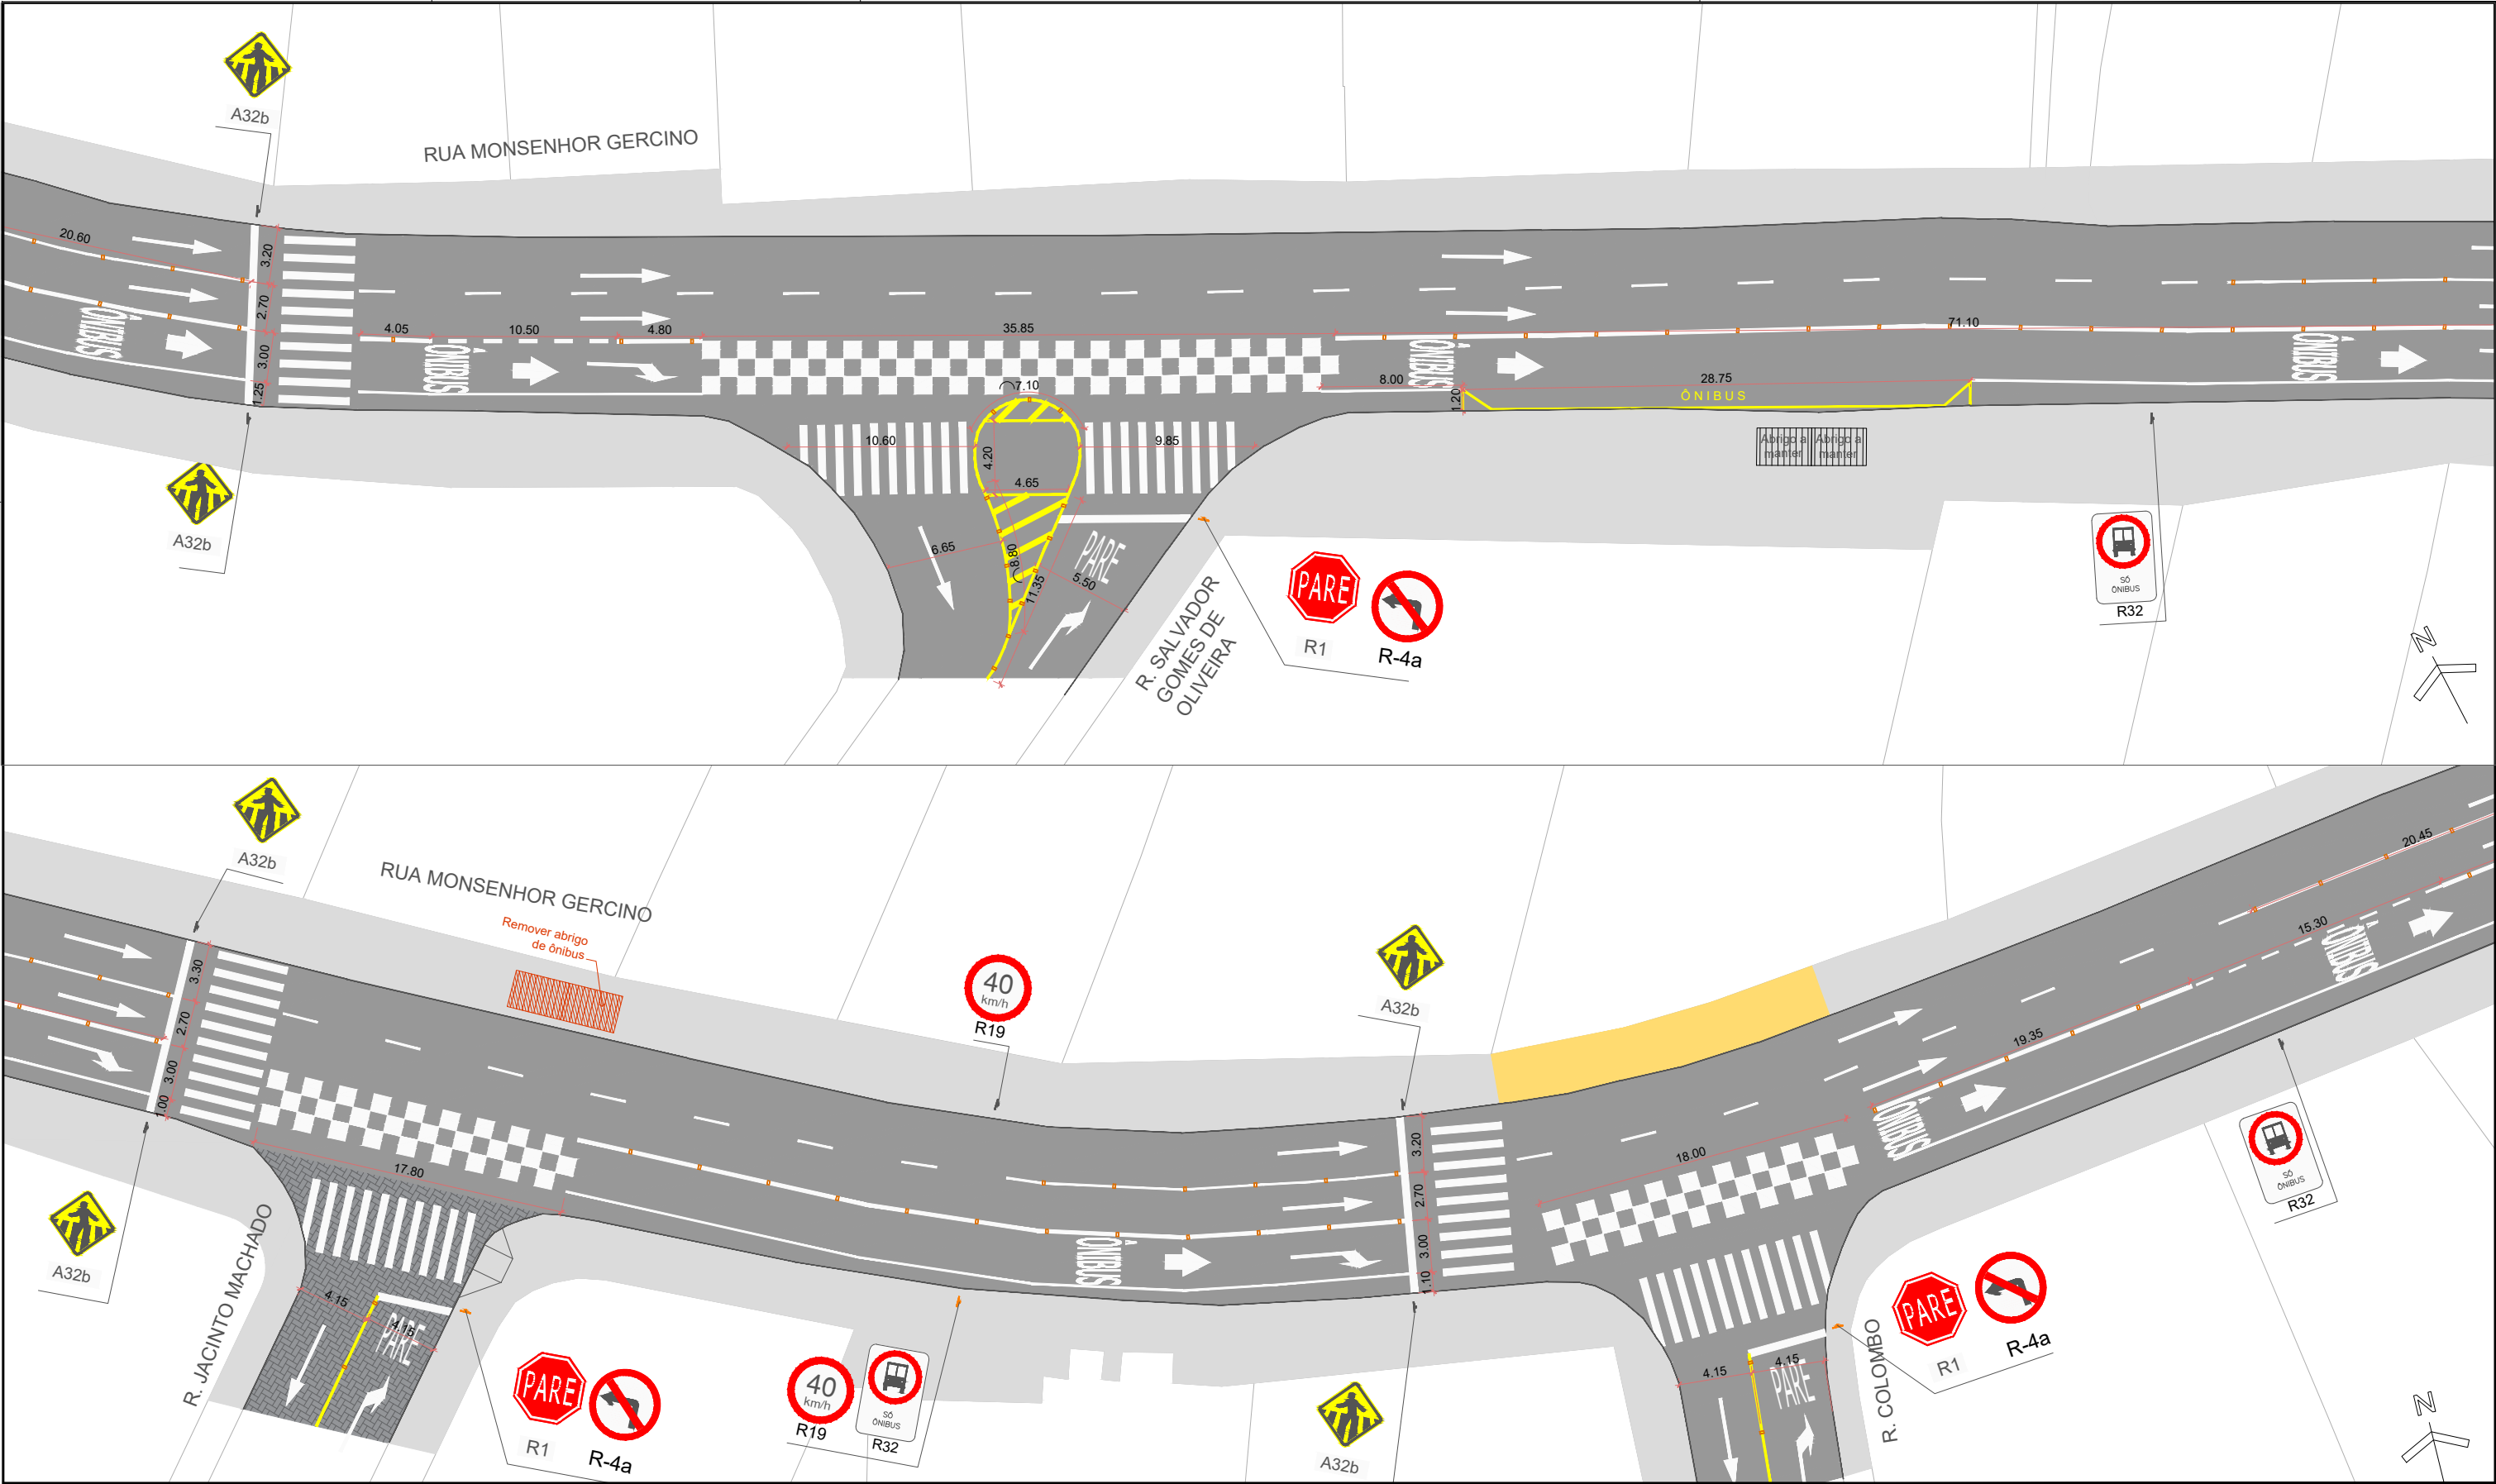

OBSERVAÇÃO: 1. Quaisquer interferências verificadas em campo que não estejam indicadas no projeto original deverão ser comunicadas imediatamente à Secretaria de Pesquisa e Planejamento Urbano para as devidas compatibilizações.
2. Eventuais alterações que se façam necessárias na obra viária ou na sinalização, visando a compatibilização entre o projeto e a execução, deverão contar com a concordância expressa dos autores e ser devidamente registradas em processo de "as built".

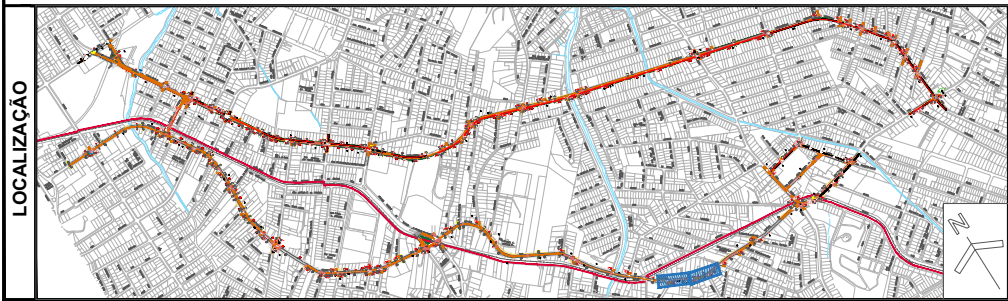

LEGENDA		SUPOORTE DUAS PLACAS 3,50m		ABRIGO DE ÔNIBUS EXISTENTE A MANTER
		SUPOORTE PLACA 3,00m		ABRIGO DE ÔNIBUS NOVO
		SUPOORTE PLACA NOME DE RUA		ABRIGO DE ÔNIBUS REMOVER
		LINHA CONTÍNUA BRANCA		SEMÁFORO EXISTENTE
		LINHA CONTÍNUA AMARELA		SEMÁFORO NOVO
		LINHA CONTÍNUA BRANCA C/ TACHÕES A CADA 2m		SEMÁFORO A RETIRAR
		LINHA CONTÍNUA AMARELA C/ TACHÕES A CADA 2m		
		LINHA SECCIONADA BRANCA 1x1x1m		
		LINHA SECCIONADA AMARELA 1x1x1m		
		PINTURA PARA CICLOFAIXA EM CRUZAMENTO		
		LINHA CONTÍNUA CICLOFAIXA		
		TACHÃO MONODIRECIONAL		
		TACHÃO BIDIRECIONAL		

REESTRUTURAÇÃO VIÁRIA
RUA MONSENHOR GERCINO

SINALIZAÇÃO


PREFEITURA MUNICIPAL DE JOINVILLE

DATA: abril 2026
ESCALA: 1:250
UNIDADE: SEPUR.UMO
CODIGO:
REQUERENTE: PREFEITURA DE JOINVILLE
MARCEL VIRMOND VIEIRA
AUTOR: Arq. e Urb. Vladimir Tavares Constante
Eng. Felipe Tiburcio


13
20

SECRETARIA DE PESQUISA E PLANEJAMENTO URBANO DE JOINVILLE

SEPUR.UMO_PV_Binário Florianópolis MonsenhorVil - Correção Final.dwg
13 abril 2026

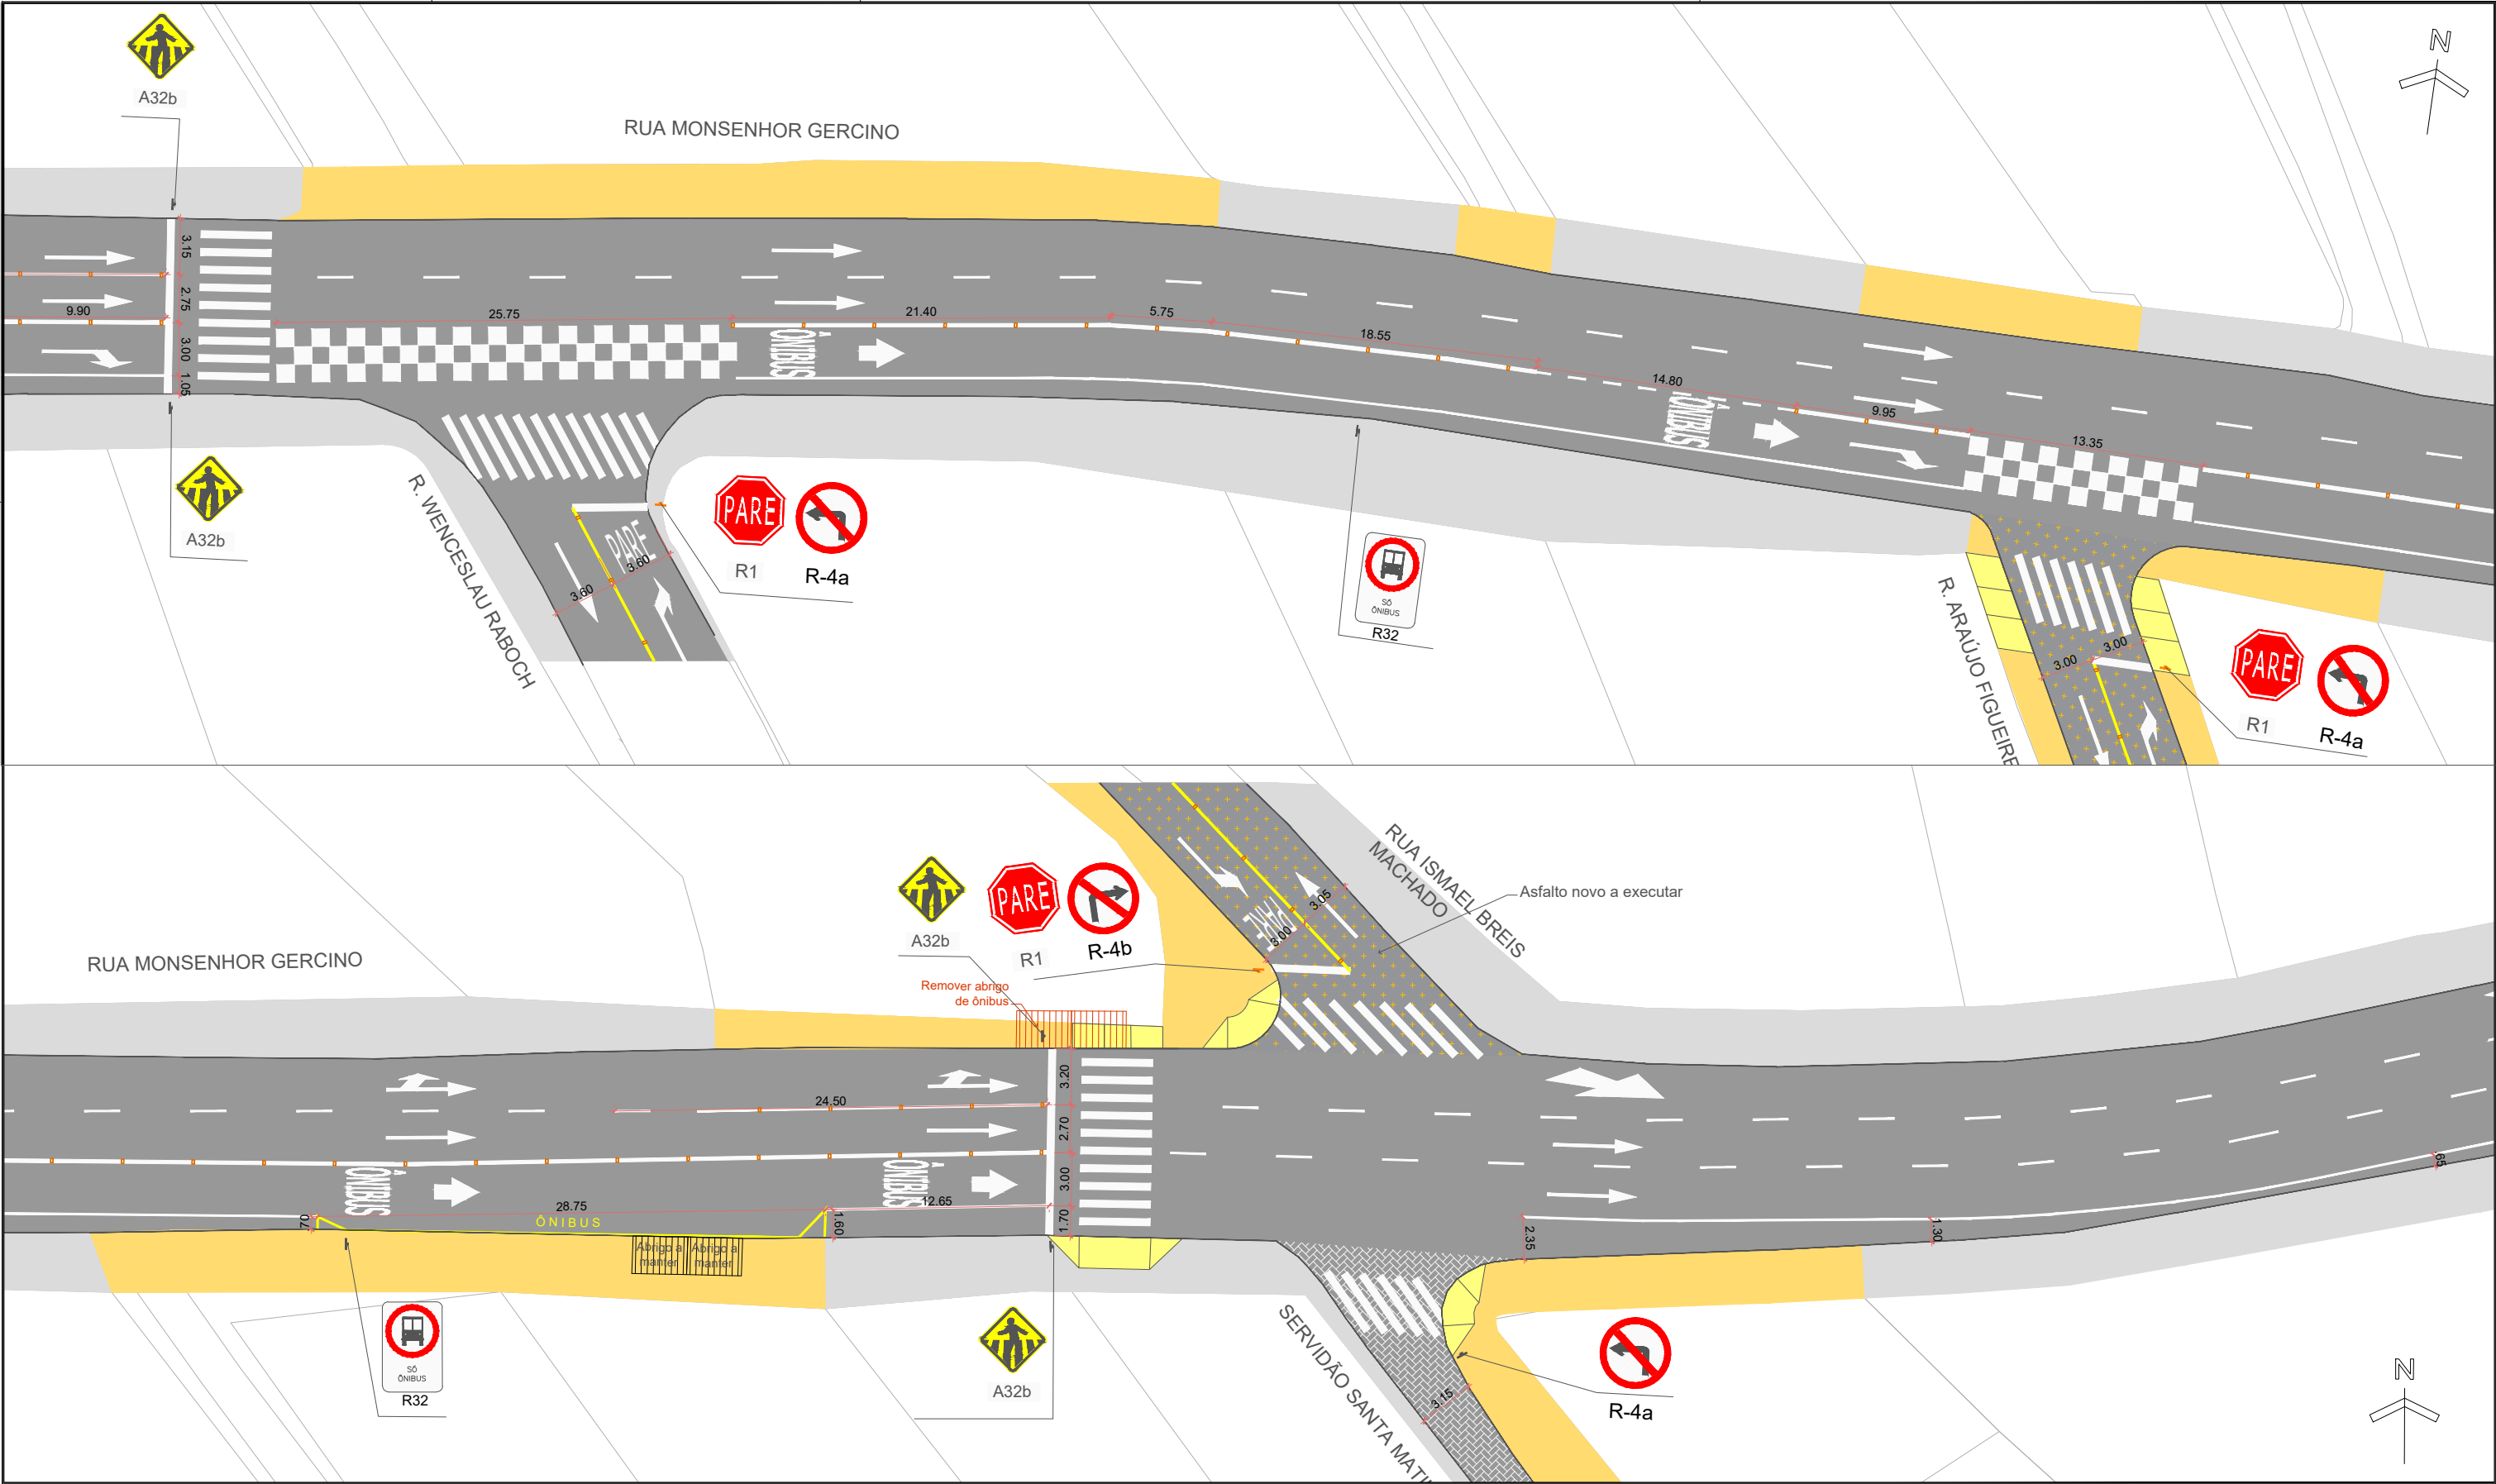

OBSERVAÇÃO: 1. Quaisquer interferências verificadas em campo que não estejam indicadas no projeto original deverão ser comunicadas imediatamente à Secretaria de Pesquisa e Planejamento Urbano para as devidas compatibilizações.
2. Eventuais alterações que se façam necessárias na obra viária ou na sinalização, visando a compatibilização entre o projeto e a execução, deverão contar com a concordância expressa dos autores e ser devidamente registradas em processo de "as built".

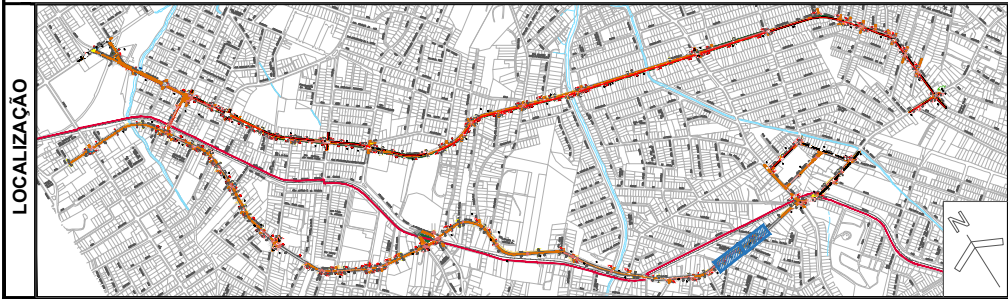

LEGENDA		SUPOORTE DUAS PLACAS 3,50m		ABRIGO DE ÔNIBUS EXISTENTE A MANTER
		SUPOORTE PLACA 3,00m		ABRIGO DE ÔNIBUS NOVO
		SUPOORTE PLACA NOME DE RUA		ABRIGO DE ÔNIBUS REMOVER
		LINHA CONTÍNUA BRANCA		SEMÁFORO EXISTENTE
		LINHA CONTÍNUA AMARELA		SEMÁFORO NOVO
		LINHA CONTÍNUA BRANCA C/ TACHÕES A CADA 2m		SEMÁFORO A RETIRAR
		LINHA CONTÍNUA AMARELA C/ TACHÕES A CADA 2m		
		LINHA SECCIONADA BRANCA 1x1x1m		
		LINHA SECCIONADA AMARELA 1x1x1m		
		PINTURA PARA CICLOFAIXA EM CRUZAMENTO		
		LINHA CONTÍNUA CICLOFAIXA		
		TACHÃO MONODIRECIONAL		
		TACHÃO BIDIRECIONAL		

REESTRUTURAÇÃO VIÁRIA
RUA MONSENHOR GERCINO
SINALIZAÇÃO

DATA: abril 2026
ESCALA: 1:250
UNIDADE: SEPUR.UMO
CODIGO:
REQUERENTE: PREFEITURA DE JOINVILLE
MARCEL VIRMOND VIEIRA
AUTOR: Arq. e Urb. Vladimir Tavares Constante
Eng. Felipe Tiburcio


PREFEITURA MUNICIPAL DE JOINVILLE

SECRETARIA DE PESQUISA E PLANEJAMENTO URBANO DE JOINVILLE


14
20

SEPUR.UMO_PV_Bitrio Florianopolis MonsenhorVil - Correção Final.dwg

13 abril 2026

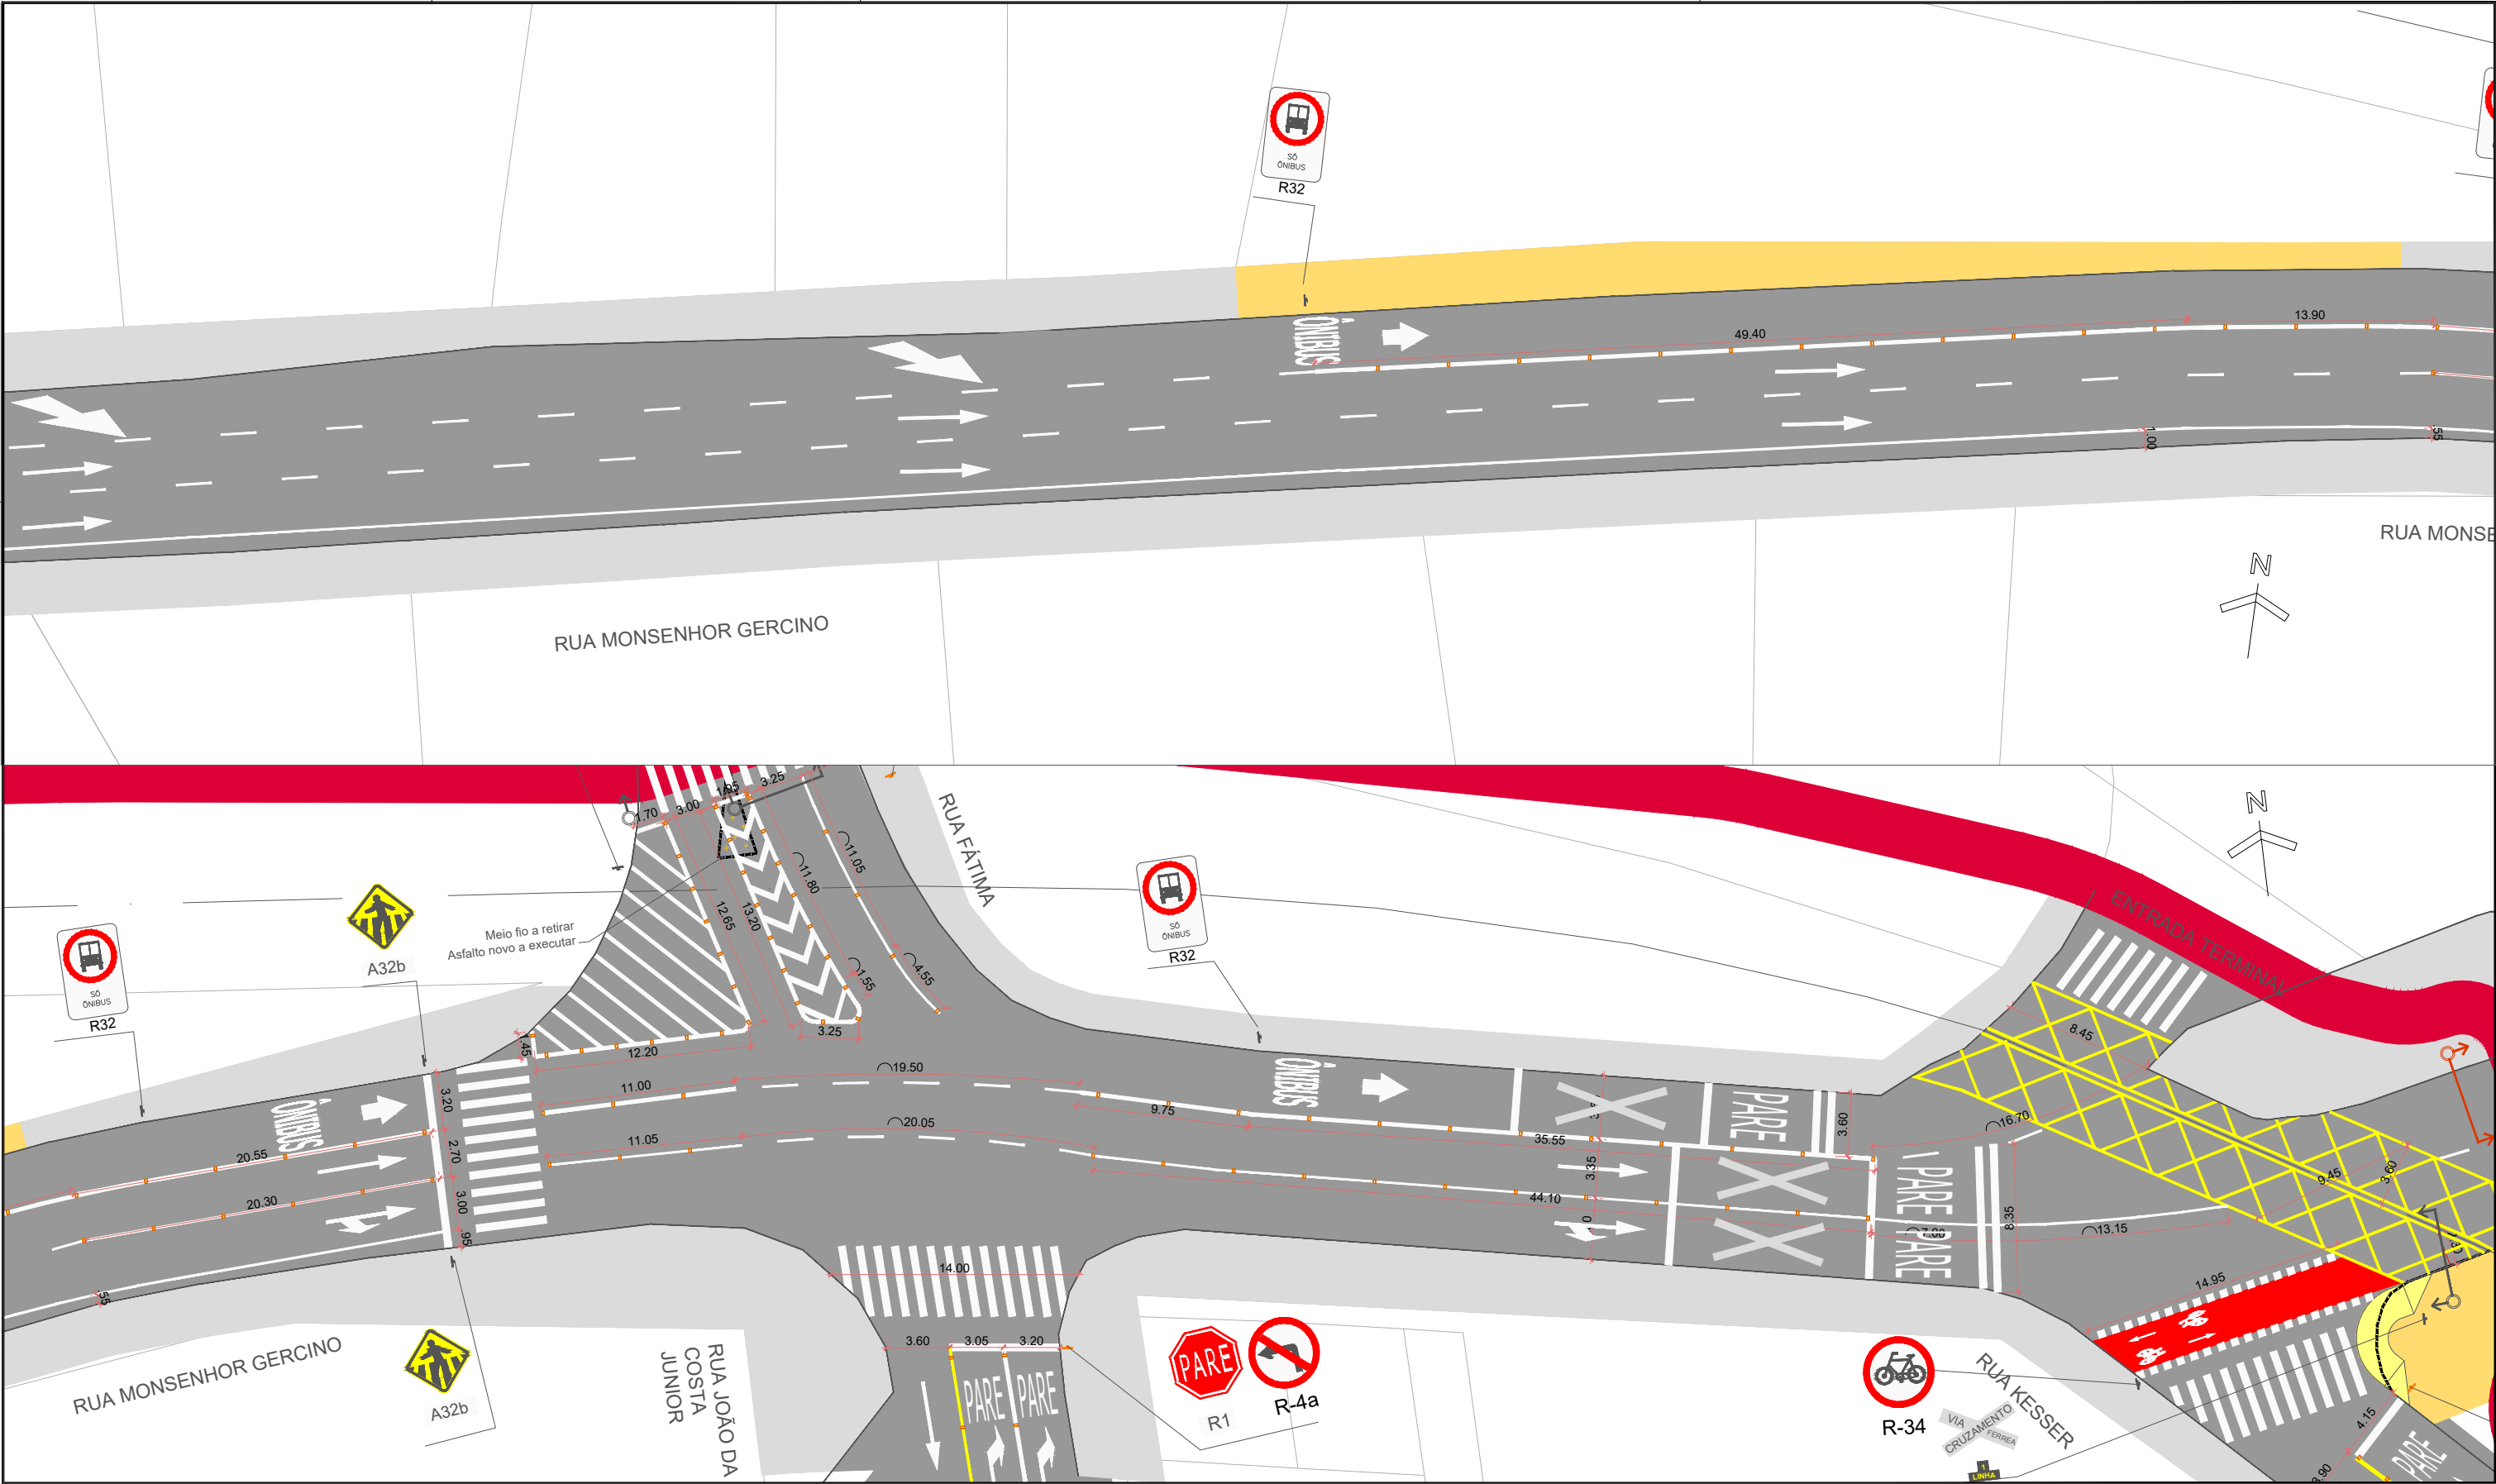

OBSERVAÇÃO: 1. Quaisquer interferências verificadas em campo que não estejam indicadas no projeto original deverão ser comunicadas imediatamente à Secretaria de Pesquisa e Planejamento Urbano para as devidas compatibilizações.
2. Eventuais alterações que se façam necessárias na obra viária ou na sinalização, visando a compatibilização entre o projeto e a execução, deverão contar com a concordância expressa dos autores e ser devidamente registradas em processo de "as built".

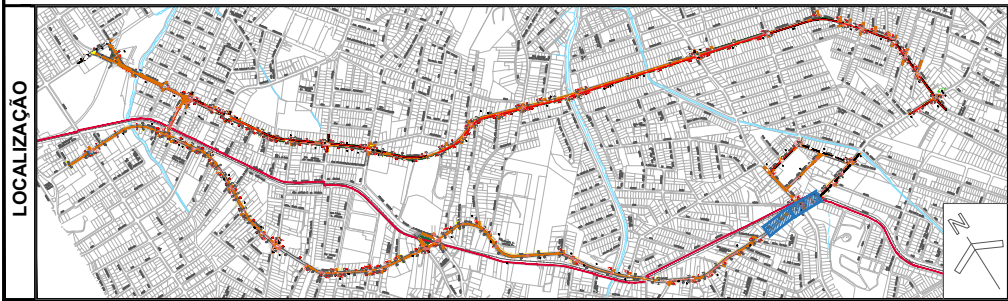

LEGENDA		SUPORTE DUAS PLACAS 3,50m		ABRIGO DE ÔNIBUS EXISTENTE A MANTER
		SUPORTE PLACA 3,00m		ABRIGO DE ÔNIBUS NOVO
		SUPORTE PLACA NOME DE RUA		ABRIGO DE ÔNIBUS REMOVER
		LINHA CONTÍNUA BRANCA		SEMÁFORO EXISTENTE
		LINHA CONTÍNUA AMARELA		SEMÁFORO NOVO
		LINHA CONTÍNUA BRANCA C/ TACHÕES A CADA 2m		SEMÁFORO A RETIRAR
		LINHA CONTÍNUA AMARELA C/ TACHÕES A CADA 2m		
		LINHA SECCIONADA BRANCA 1x1x1m		
		LINHA SECCIONADA AMARELA 1x1x1m		
		PINTURA PARA CICLOFAIXA EM CRUZAMENTO		
		LINHA CONTÍNUA CICLOFAIXA		
		TACHÃO MONODIRECIONAL		
	TACHÃO BIDIRECIONAL			

REESTRUTURAÇÃO VIÁRIA
RUA MONSENHOR GERCINO

SINALIZAÇÃO

PREFEITURA MUNICIPAL DE JOINVILLE

DATA: abril 2026
ESCALA: 1:250
UNIDADE: SEPUR.UMO
CODIGO:
REQUERENTE: PREFEITURA DE JOINVILLE
MARCEL VIRMOND VIEIRA
AUTOR Arq. e Urb. Vladimir Tavares Constante
Eng. Felipe Tiburcio

15
20

SECRETARIA DE PESQUISA E PLANEJAMENTO URBANO DE JOINVILLE

SEPUR.UMO_PV_Binário Florianópolis MonsenhorVil - Correção Final.dwg
13 abril 2026