
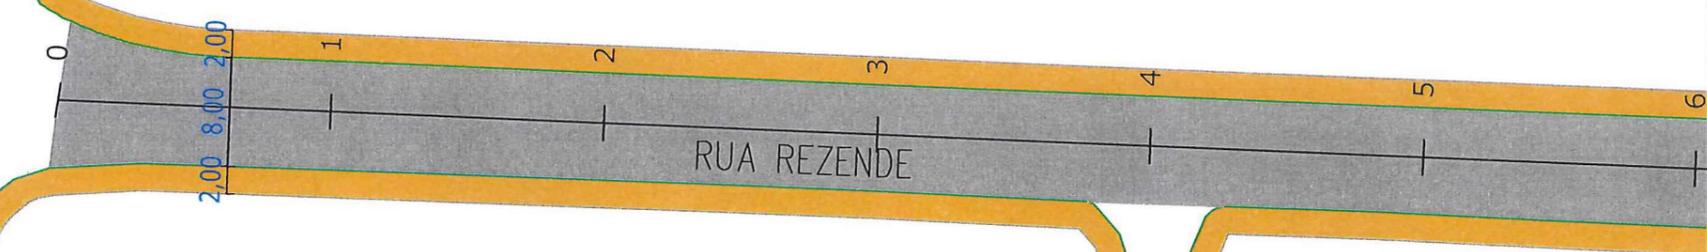


RUA TENENTE ANTÔNIO JOÃO

RUA REZENDE

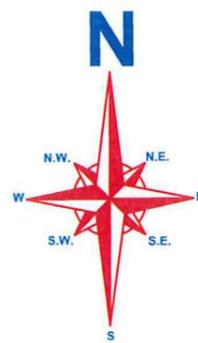

SECRETARIA DE INFRAESTRUTURA URBANA  
UNIDADE DE PAVIMENTAÇÃO

LEGENDA:



NOTAS:

1 - ESTACAS A CADA 20,00m;  
2 - ESTE DESENHO CONTEM INFORMAÇÕES ESPECÍFICAS À FINALIDADE A QUE SE PROPÕE E NÃO DEVE SER UTILIZADO PARA OUTROS FINS SEM CONSULTA AO RESPONSÁVEL TÉCNICO;

PROJETO  
GEOMÉTRICO

Resp. Técnico:  
*[Signature]*  
Eng.º Civil Juliano de Sant'Anna  
CREA: 49.431-5  
Proprietário:  
*[Signature]*

Nome da Obra / Endereço:  
RUA REZENDE - BAIRRO BOM RETIRO

TRECHO: TENENTE ANTÔNIO JOÃO / INCONFIDENTES


Conteúdo:  
PROJETO GEOMÉTRICO

Núm. Prancha:

01 / 04

PREFEITURA DE JOINVILLE  
**Eng.º Thaltes Vieira**  
Secretaria de Infraestrutura Urbana  
Diretor Executivo

Desenho:	ÚNICO	Arq.CAD:	PROJETO GEOMÉTRICO	Modificação:	Data:	JUN/2018	Escala:	S/ESCALA
----------	-------	----------	--------------------	--------------	-------	----------	---------	----------

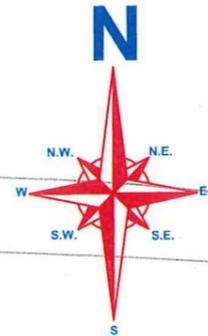

SECRETARIA DE INFRAESTRUTURA URBANA  
UNIDADE DE PAVIMENTAÇÃO

LEGENDA:

- PASSEIO
- PISTA DE ROLAMENTO
- PASSEIO

NOTAS:

- 1 - ESTACAS A CADA 20,00m;
- 2 - ESTE DESENHO CONTEM INFORMAÇÕES ESPECÍFICAS À FINALIDADE A QUE SE PROPÕE E NÃO DEVE SER UTILIZADO PARA OUTROS FINS SEM CONSULTA AO RESPONSÁVEL TÉCNICO;

PROJETO  
GEOMÉTRICO

Resp. Técnico:  
*[Signature]*  
Engº Civil: Juliano de Sant'Anna  
CREA: 49.431-5  
Proprietário:

Nome da Obra / Endereço:  
RUA REZENDE - BAIRRO BOM RETIRO

TRECHO: TENENTE ANTÔNIO JOÃO / INCONFIDENTES

Conteúdo:  
PROJETO GEOMÉTRICO

Núm. Prancha:  
**02/04**

*[Signature]*  
PREFEITURA DE JORVILÂNDIA  
Eng. **Thalles Vieira**  
Secretaria de Infraestrutura Urbana  
Diretor Executivo

Desenho: ÚNICO	Arq. CAD: PROJETO GEOMÉTRICO	Modificação:	Data: JUN/2018	Escala: 5/ESCALA
----------------	------------------------------	--------------	----------------	------------------



SECRETARIA DE INFRAESTRUTURA URBANA  
UNIDADE DE PAVIMENTAÇÃO

**LEGENDA:**

	PASSEIO
	PISTA DE ROLAMENTO
	PASSEIO

**NOTAS:**

1 - ESTACAS A CADA 20,00m;  
2 - ESTE DESENHO CONTEM INFORMAÇÕES ESPECÍFICAS À FINALIDADE A QUE SE PROPÕE E NÃO DEVE SER UTILIZADO PARA OUTROS FINS SEM CONSULTA AO RESPONSÁVEL TÉCNICO;

**PROJETO GEOMÉTRICO**

Resp. Técnico:  
Engº Civil: Julião de Sant'Anna  
CREA: 49.431-5

Proprietário:

PREFEITURA DE JOINVILLE  
Engº Thalles Vieira  
Secretaria de Infraestrutura Urbana  
Diretor Executivo  
Matr. 10.206


Nome da Obra / Endereço: RUA REZENDE - BAIRRO BOM RETIRO		TRECHO: TENENTE ANTÔNIO JOÃO / INCONFIDENTES		Núm. Prancha:
Conteúdo: PROJETO GEOMÉTRICO				03/04
Desenho:	Arq.CAD:	Modificação:	Data:	Escala:
ÚNICO	PROJETO GEOMÉTRICO		JUN/2018	S/ESCALA



SECRETARIA DE INFRAESTRUTURA URBANA  
UNIDADE DE PAVIMENTAÇÃO

<b>LEGENDA:</b> 	<b>NOTAS:</b> 1 - ESTACAS A CADA 20,00m; 2 - ESTE DESENHO CONTEM INFORMAÇÕES ESPECÍFICAS À FINALIDADE A QUE SE PROPÕE E NÃO DEVE SER UTILIZADO PARA OUTROS FINS SEM CONSULTA AO RESPONSÁVEL TÉCNICO.	<b>PROJETO GEOMÉTRICO</b> Resp. Técnico: Engº Civil: Juliano de Sant'Anna CREA: 49.431-5 Proprietário:	Nome da Obra / Endereço: RUA REZENDE - BAIRRO BOM RETIRO TRECHO: TENENTE ANTÔNIO JOÃO / INCONFIDENTES Conteúdo: PROJETO GEOMÉTRICO		Núm. Prancha: <b>04 / 04</b> Escala: 5/ESCALA
		Desenho: ÚNICO Arq.CAD: PROJETO GEOMÉTRICO Modificação: Data: JUN/2018	Engº Phallos Vieira Secretaria de Infraestrutura Urbana Diretor Executivo Matr. 49.806		


# REQUALIFICAÇÃO

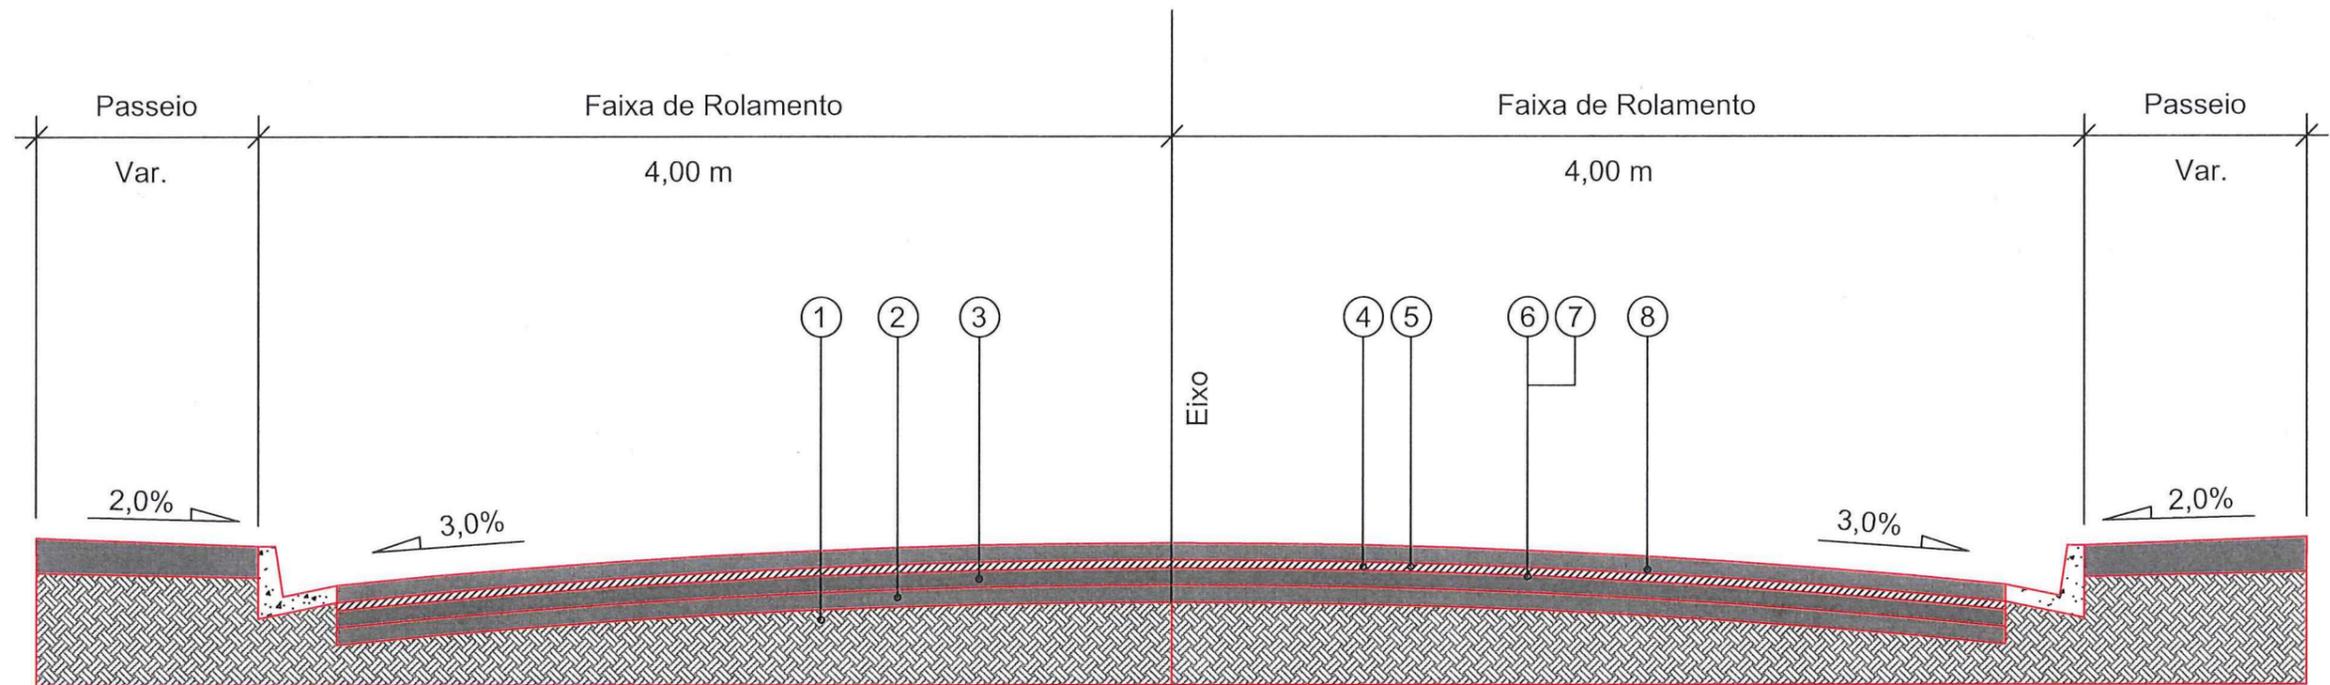

- 1 - Subleito Existente
- 2 - Sub-base Existente
- 3 - Base Existente
- 4 - Revestimento Existente espessura média = 5,00 cm
- 5 - Fresagem Total do Revestimento Existente = 5,00 cm
- 6 - Imprimação com CM-30
- 7 - Pintura de Ligação - RR - 1C
- 8 - CAUQ - Concreto Asfáltico Usinado a Quente faixa "C" = 5,00 cm

Extensão = 588,36 m  
 Área = 4.956,88 m<sup>2</sup>

 SECRETARIA DE INFRAESTRUTURA URBANA UNIDADE DE PAVIMENTAÇÃO	
PROJETO PAVIMENTAÇÃO Resp. Técnico: Engº Civil: Juliano de Sant'Anna CREA: 49.431-5 Proprietário: Engº Thales Vieira Prefeitura de Joinville Secretaria de Infraestrutura Urbana Diretor Executivo Matr. 49.806	Nome da Obra / Endereço: RUA REZENDE - BAIRRO BOM RETIRO TRECHO: TENENTE ANTONIO JOÃO / INCONFIDENTES Conteúdo: PROJETO PAVIMENTAÇÃO Desenho: ÚNICO Arq.CAD: PROJETO PAVIMENTAÇÃO Modificação: Data: JULHO/2018
Núm. Prancha: <span style="font-size: 2em;">01 / 01</span> Escala: S/ESCALA	

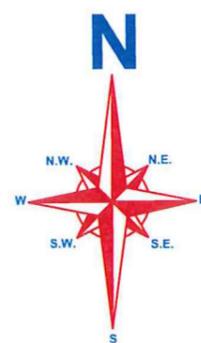

RUA TENENTE ANTÔNIO JOÃO



SECRETARIA DE INFRAESTRUTURA URBANA  
UNIDADE DE PAVIMENTAÇÃO

LEGENDA:

	PASSEIO
	PISTA DE ROLAMENTO
	PASSEIO

NOTAS:  
1 - ESTACAS A CADA 20,00m;  
2 - ESTE DESENHO CONTÉM INFORMAÇÕES ESPECÍFICAS À FINALIDADE A QUE SE PROPÕE E NÃO DEVE SER UTILIZADO PARA OUTROS FINS SEM CONSULTA AO RESPONSÁVEL TÉCNICO;



PROJETO GEOMÉTRICO  
Resp. Técnico:  
Engº Civil: Juliano de Sant'Anna  
CREA 49.431-5  
Proprietário:

Nome da Obra / Endereço:  
RUA REZENDE - BAIRRO BOM RETIRO  
TRECHO: TENENTE ANTÔNIO JOÃO / INCONFIDENTES  
Conteúdo:  
PROJETO DRENAGEM

Núm. Prancha:  
**01 / 04**  
Escala:  
S/ESCALA

*Thalles Vieira*  
Prefeitura de Joinville  
Secretaria de Infraestrutura Urbana  
Diretor Executivo  
15/06/2018

Desenho:	ÚNICO	Arq.CAD:	PROJETO GEOMÉTRICO	Modificação:	Data:	JUN/2018
----------	-------	----------	--------------------	--------------	-------	----------

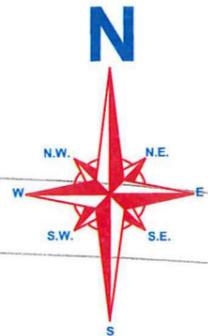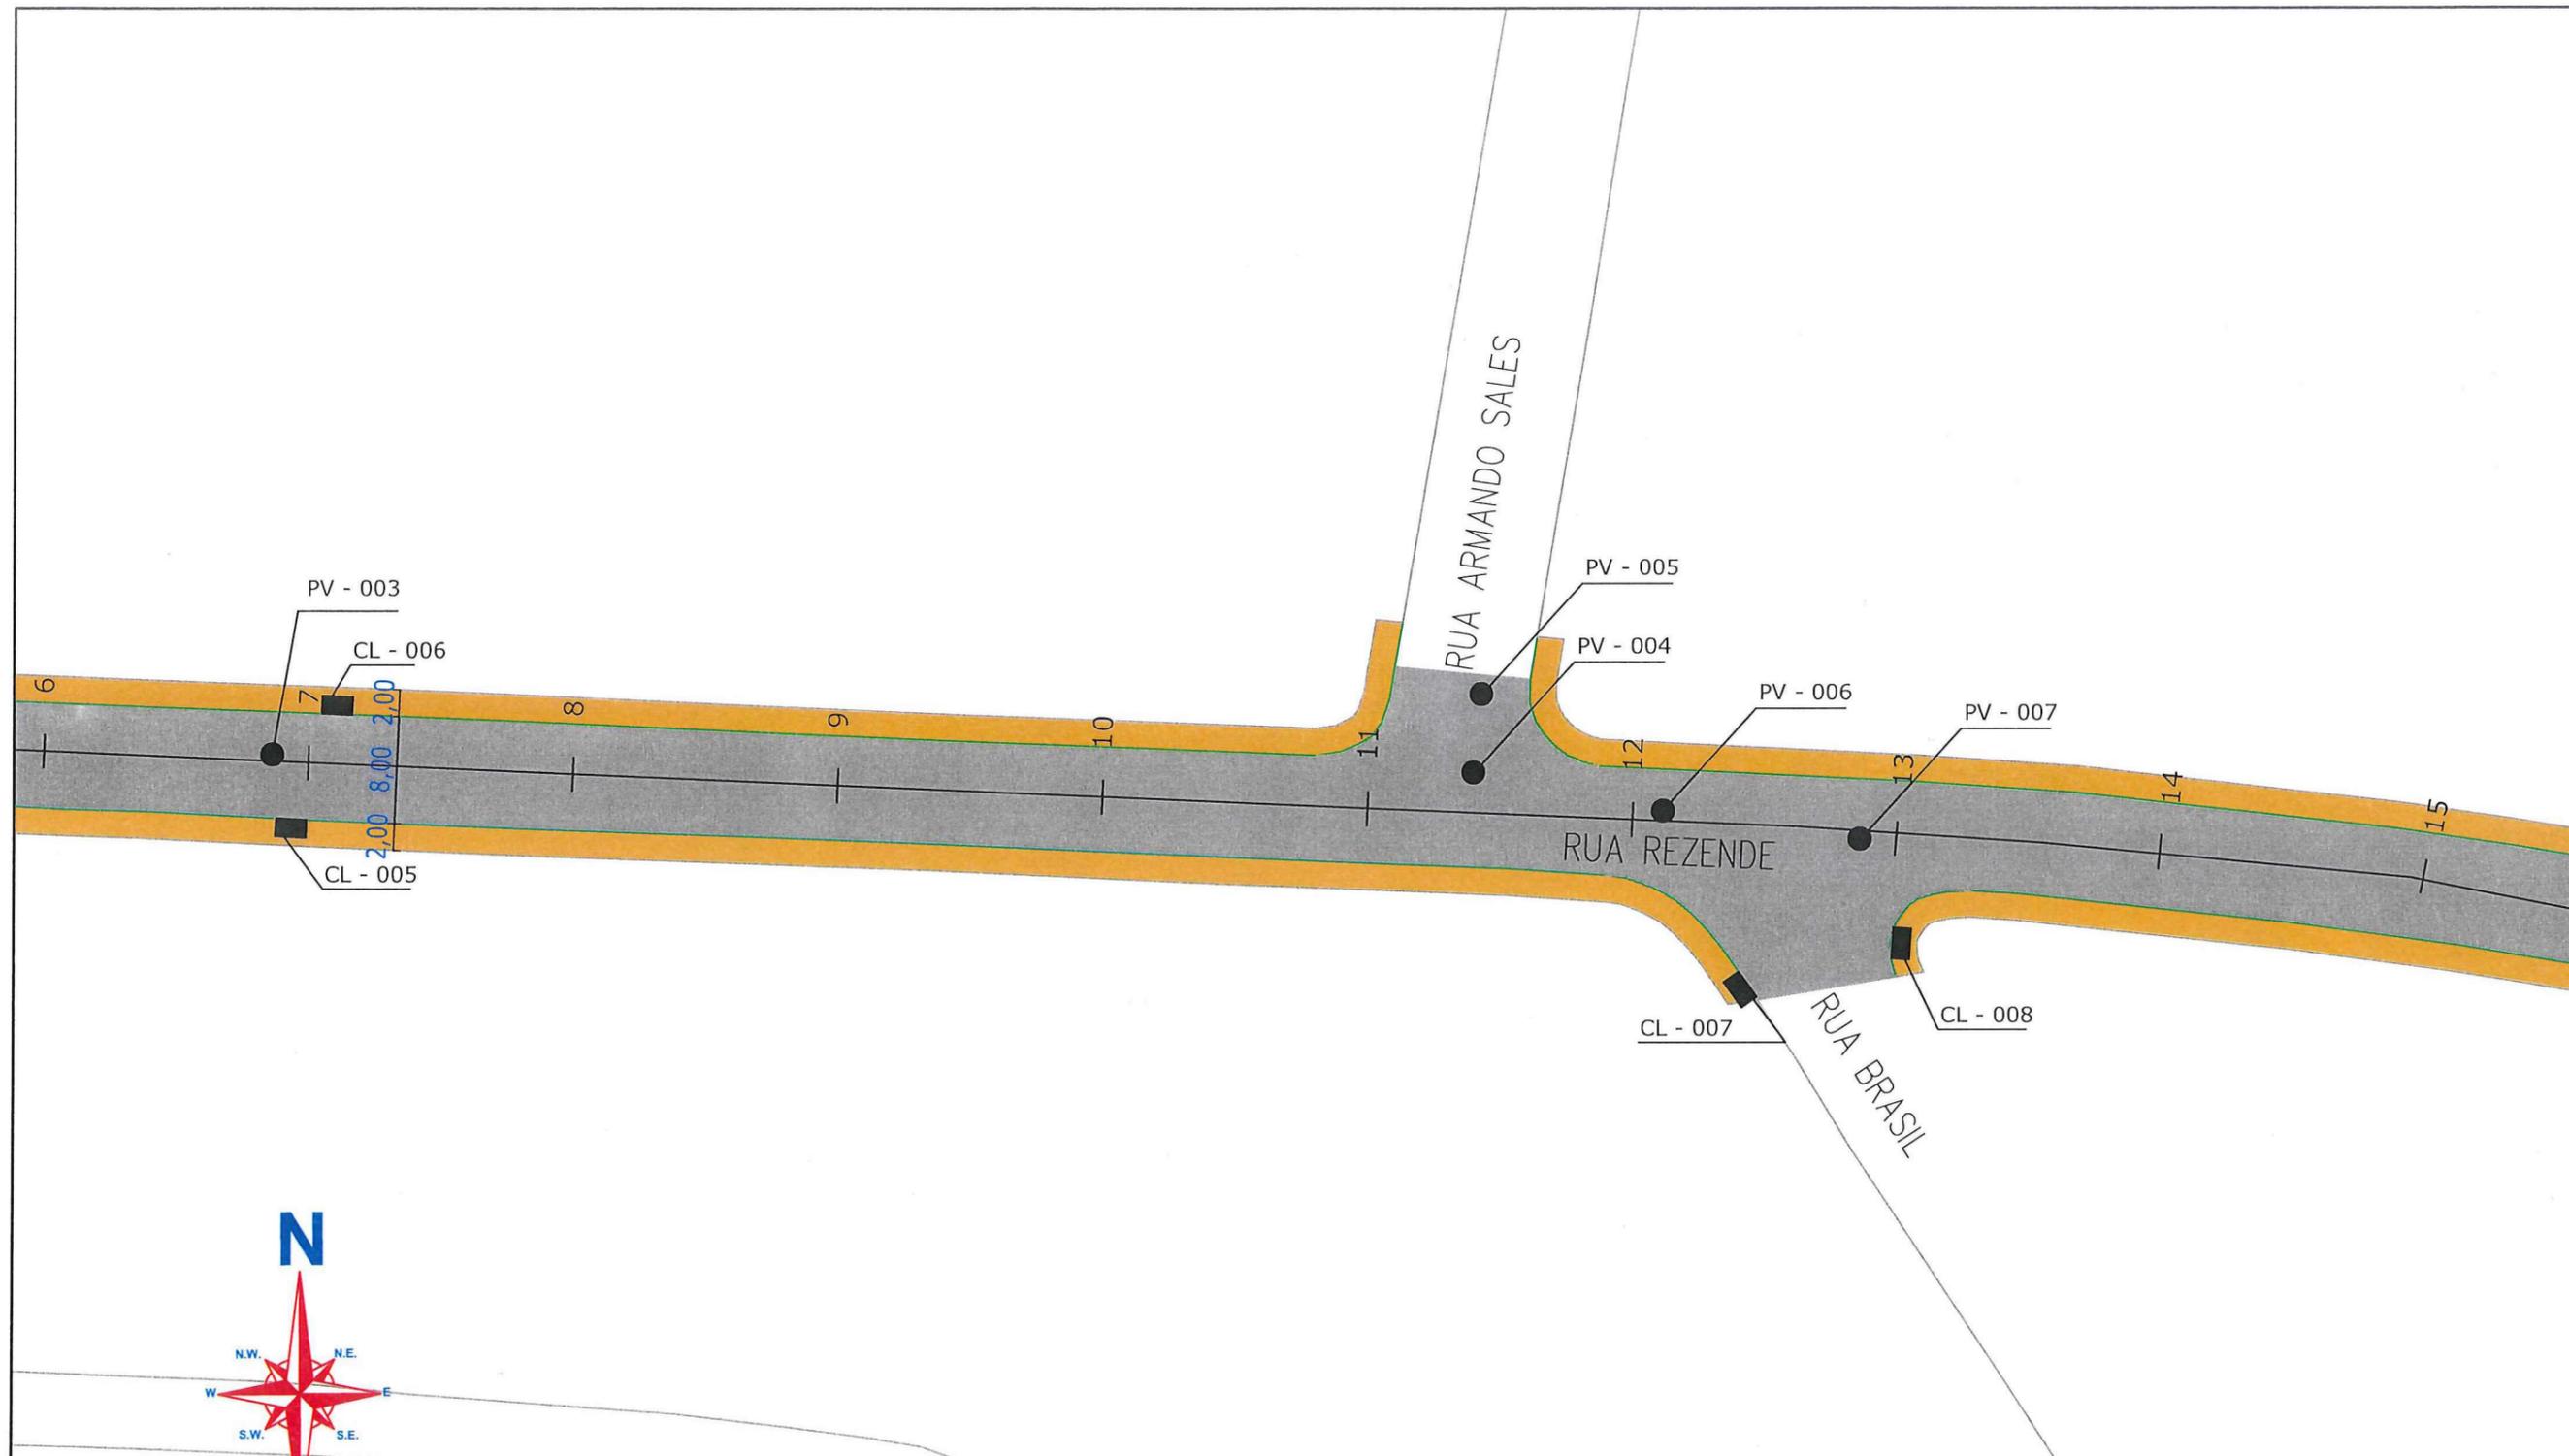

SECRETARIA DE INFRAESTRUTURA URBANA  
UNIDADE DE PAVIMENTAÇÃO

**LEGENDA:**

	PASSEIO
	PISTA DE ROLAMENTO
	PASSEIO

**NOTAS:**

- 1 - ESTACAS A CADA 20,00m;
- 2 - ESTE DESENHO CONTÉM INFORMAÇÕES ESPECÍFICAS À FINALIDADE A QUE SE PROPÕE E NÃO DEVE SER UTILIZADO PARA OUTROS FINS SEM CONSULTA AO RESPONSÁVEL TÉCNICO;

**PROJETO GEOMÉTRICO**

Resp. Técnico:



Eng.º Civil: Juliano de Sant'Anna  
CREA: 49.431-5

Proprietário:

PREFEITURA MUNICIPAL DE JOINVILLE



Eng. Thales Vieira  
Secretaria de Infraestrutura Urbana  
Diretor Executivo  
Matr. 49.806

Nome da Obra / Endereço: RUA REZENDE - BAIRRO BOM RETIRO		Núm. Prancha: <b>02/04</b>	
TRECHO: TENENTE ANTÔNIO JOÃO / INCONFIDENTES		Escala: S/ESCALA	
Conteúdo: PROJETO DRENAGEM		Data: JUN/2018	
Desenho: ÚNICO	Arq.CAD: PROJETO GEOMÉTRICO	Modificação:	

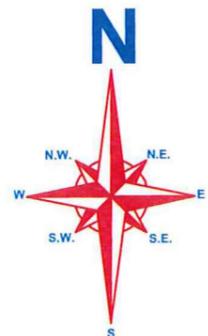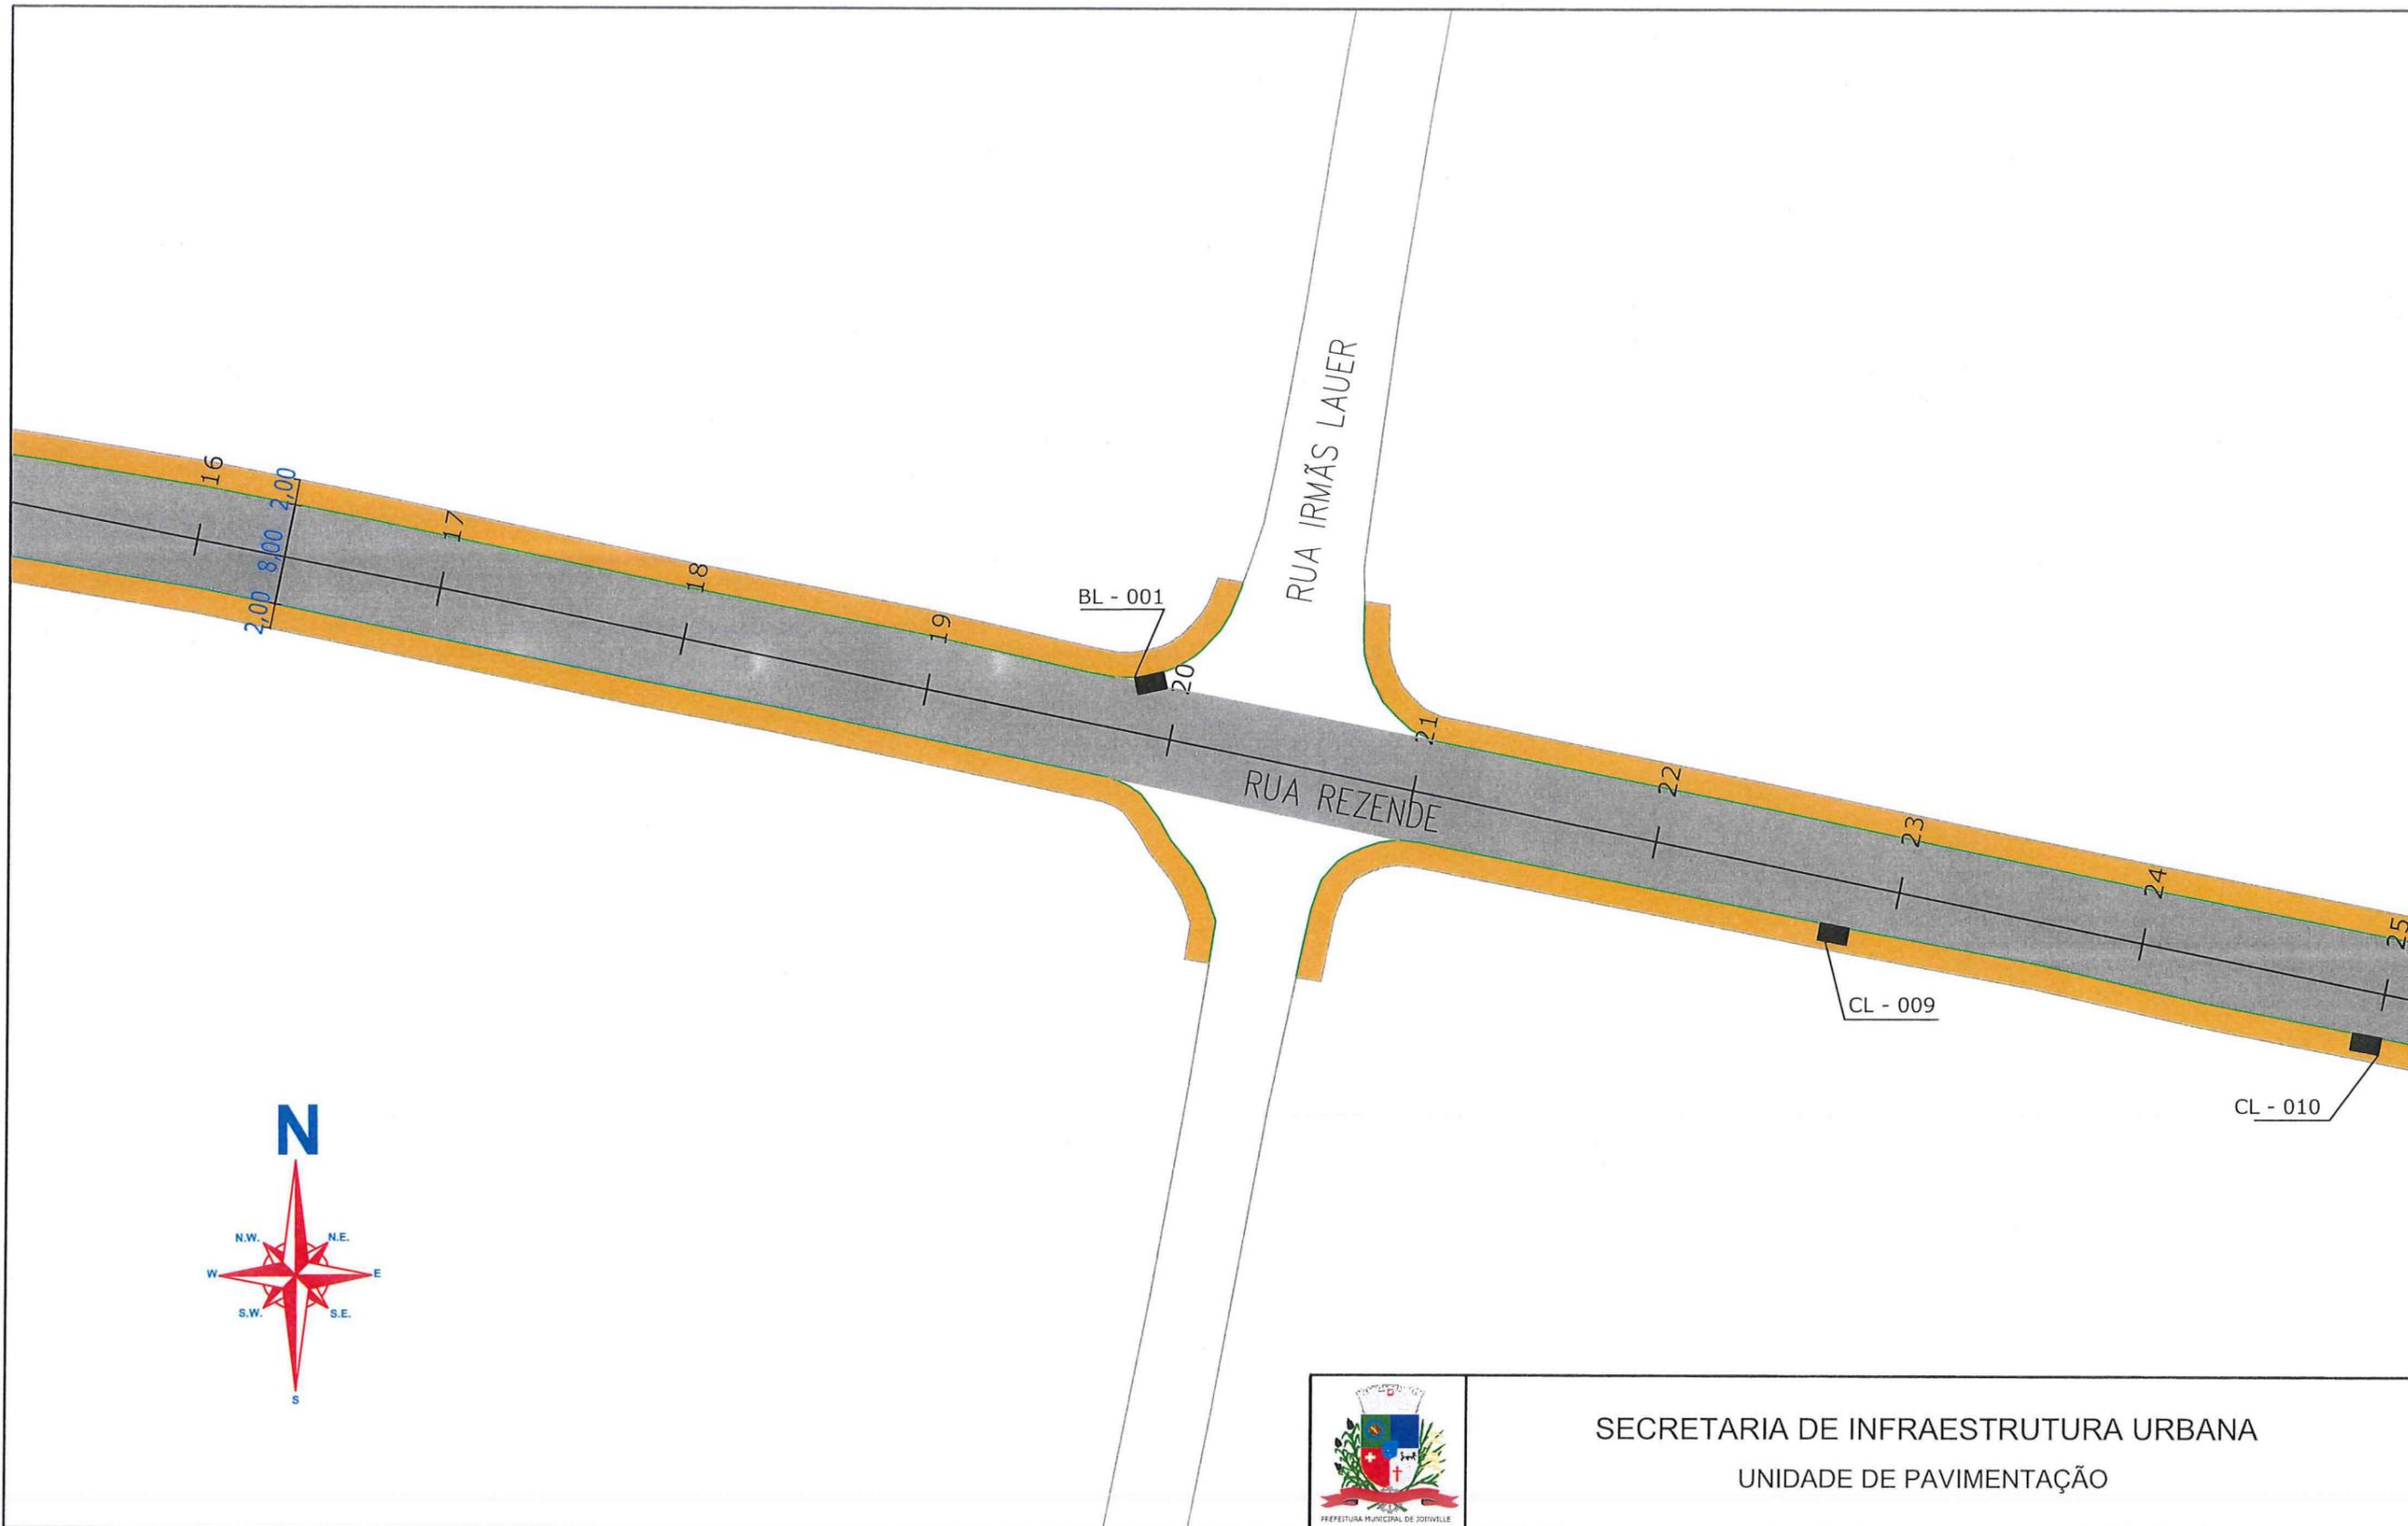

SECRETARIA DE INFRAESTRUTURA URBANA  
UNIDADE DE PAVIMENTAÇÃO

<b>LEGENDA:</b> 	<b>NOTAS:</b> 1 - ESTACAS A CADA 20,00m; 2 - ESTE DESENHO CONTÉM INFORMAÇÕES ESPECÍFICAS À FINALIDADE A QUE SE PROPÕE E NÃO DEVE SER UTILIZADO PARA OUTROS FINS SEM CONSULTA AO RESPONSÁVEL TÉCNICO;	<b>PROJETO GEOMÉTRICO</b> Resp. Técnico: Engº Civil: Juliano de Sant'Anna CREA: 49.431-5 Proprietário:	Nome da Obra / Endereço: RUA REZENDE - BAIRRO BOM RETIRO TRECHO: TENENTE ANTÔNIO JOÃO / INCONFIDENTES Conteúdo: PROJETO DRENAGEM		Núm. Prancha: <b>03/04</b> Escala: S/ESCALA
		Prefeitura de Joinville <b>Engº Thales Vieira</b> Secretaria de Infraestrutura Urbana Diretor Executivo	Desenho: ÚNICO Arq.CAD: PROJETO GEOMÉTRICO Modificação: Data: JUN/2018		

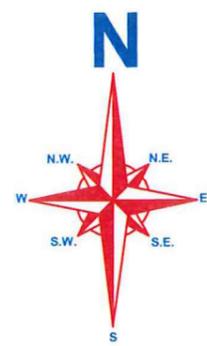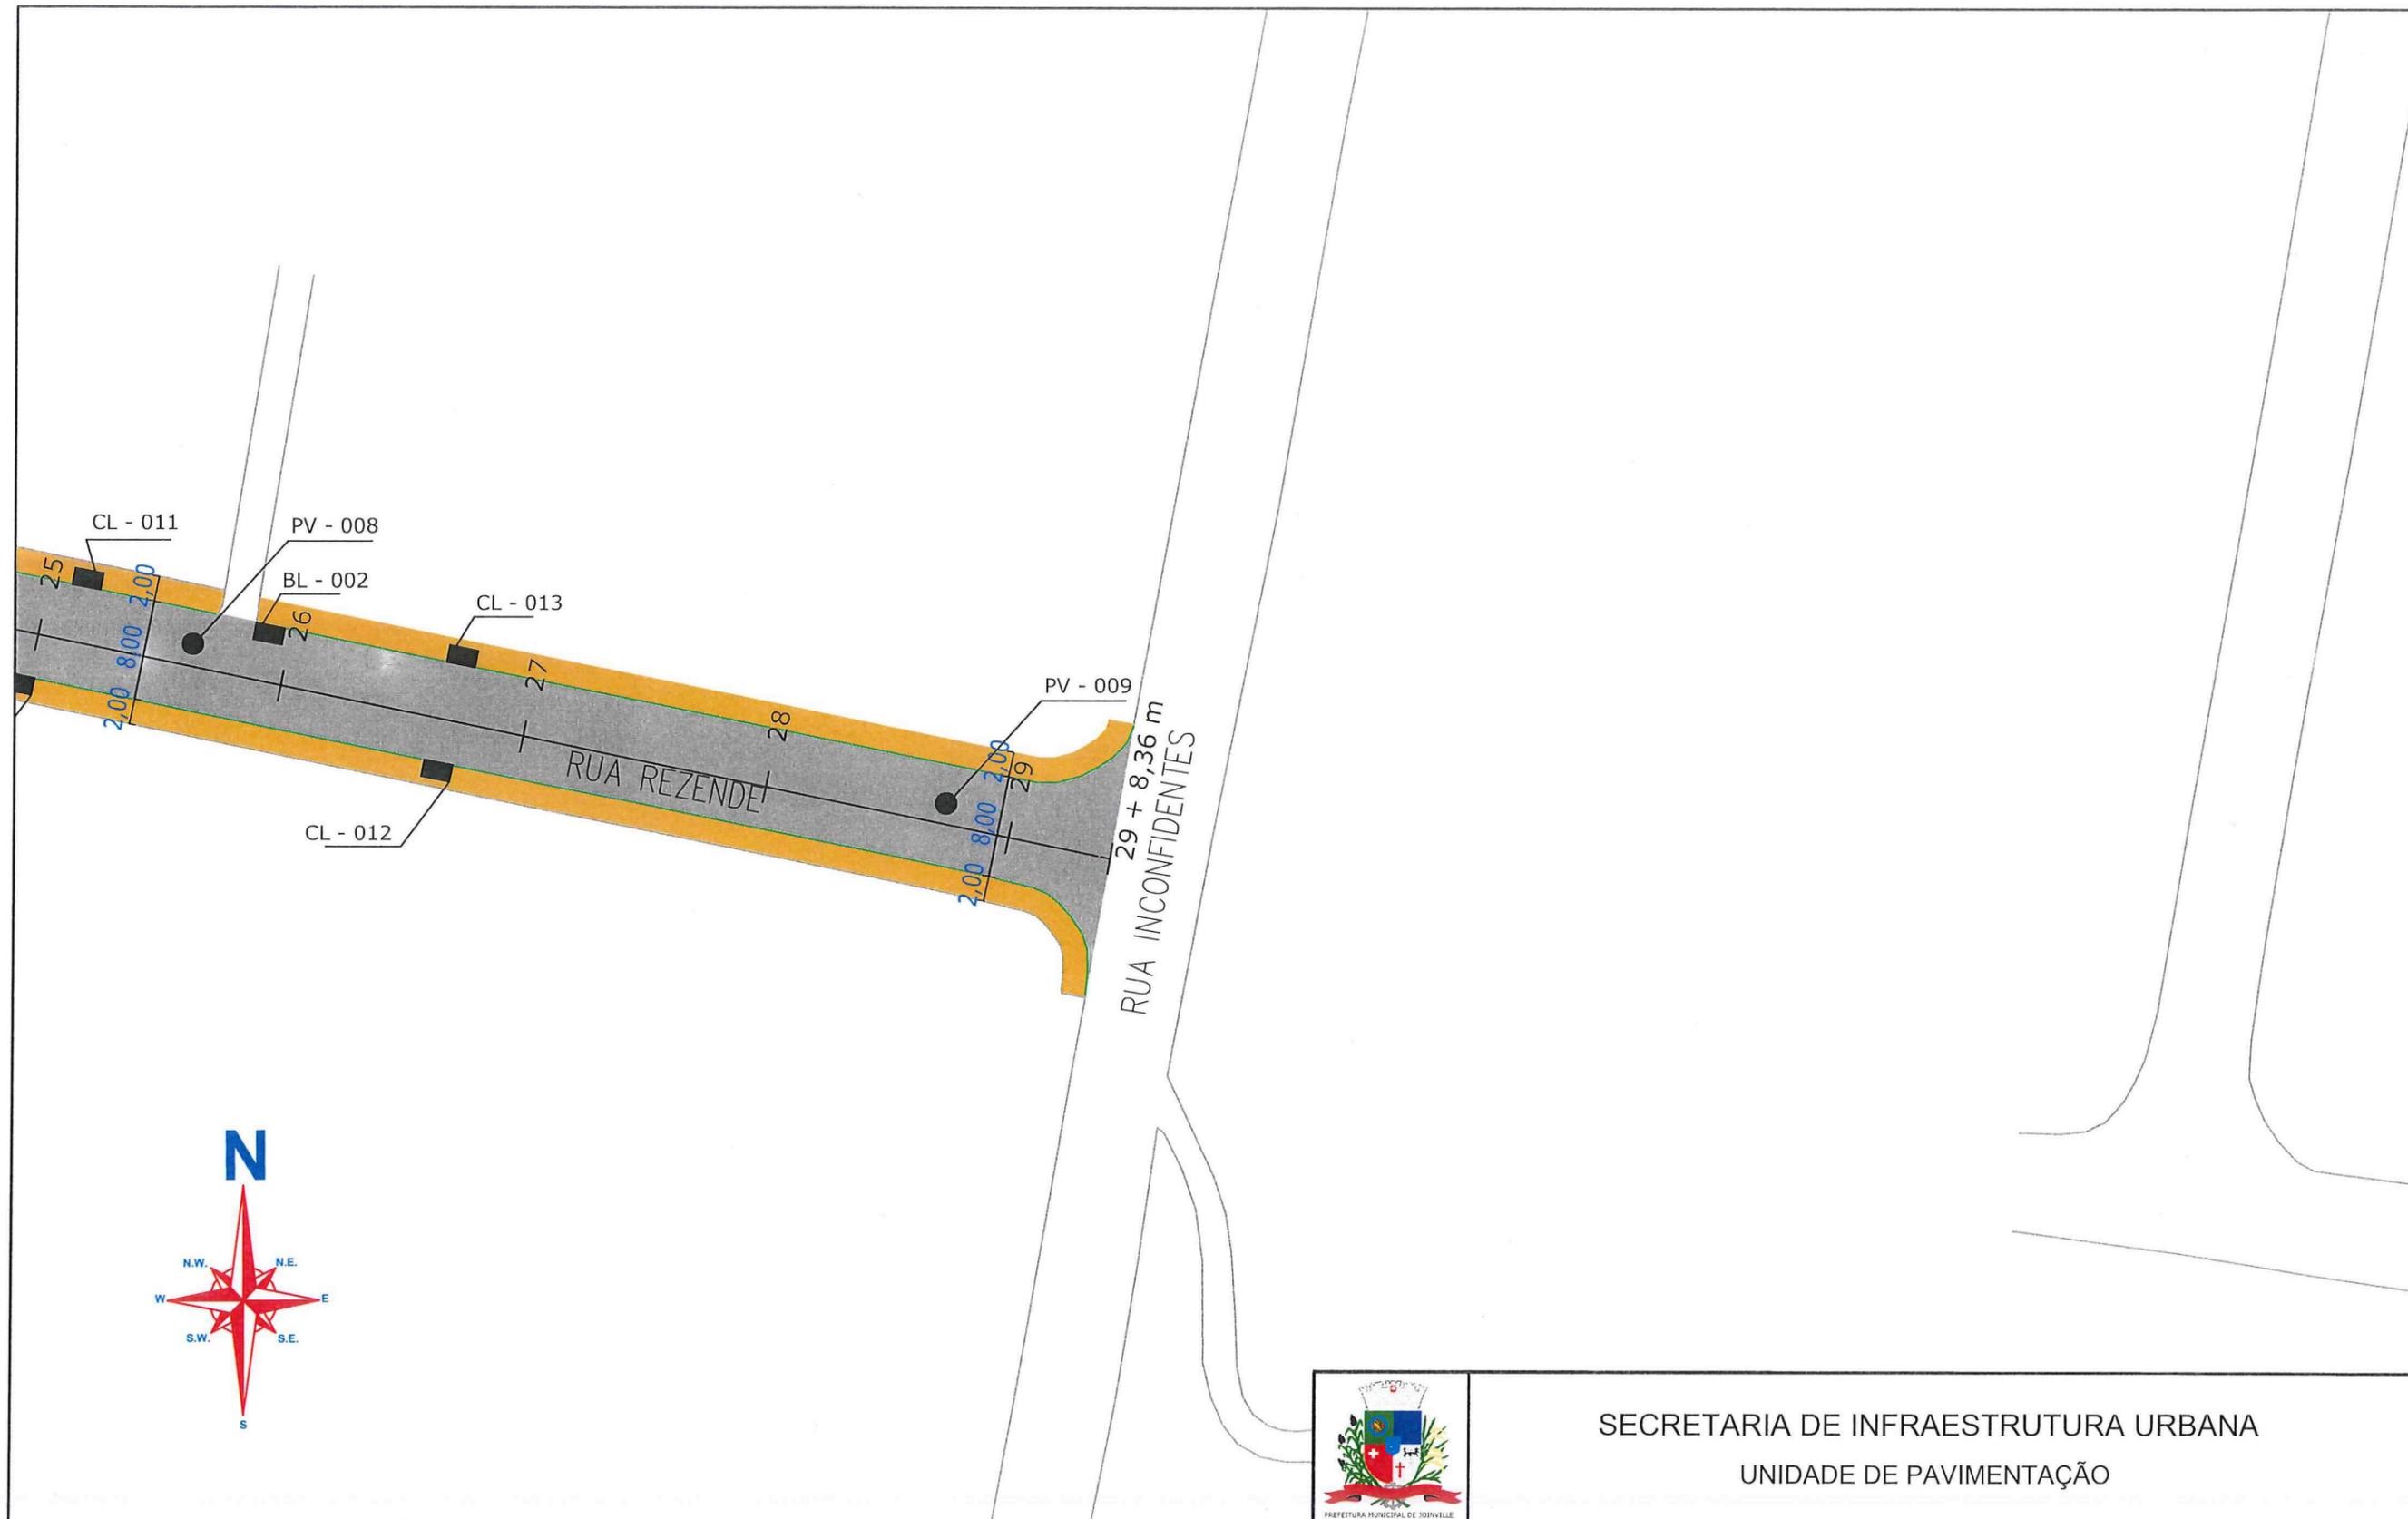

SECRETARIA DE INFRAESTRUTURA URBANA  
UNIDADE DE PAVIMENTAÇÃO

<b>LEGENDA:</b> 	<b>NOTAS:</b> 1 - ESTACAS A CADA 20,00m; 2 - ESTE DESENHO CONTÉM INFORMAÇÕES ESPECÍFICAS À FINALIDADE A QUE SE PROPÕE E NÃO DEVE SER UTILIZADO PARA OUTROS FINS SEM CONSULTA AO RESPONSÁVEL TÉCNICO;	<b>PROJETO</b> GEOMÉTRICO Resp. Técnico: Eng.º Civil: Juliana de Sant'Anna CREA: 49.431-5 Proprietário:	Nome da Obra / Endereço: RUA REZENDE - BAIRRO BOM RETIRO TRECHO: TENENTE ANTÔNIO JOÃO / INCONFIDENTES		Núm. Prancha: <div style="font-size: 2em; text-align: center;">04/04</div>
		Desenho: ÚNICO Arq.CAD: PROJETO GEOMÉTRICO Modificação: Data: JUN/2018 Escala: S/ESCALA	Conteúdo: PROJETO DRENAGEM		

Eng.º Thales Vieira  
Secretaria de Infraestrutura Urbana  
Diretor Executivo  
Mat: 22.805